


معاون پروژه:	تاریخ:	اسم:	رشته:
کارفرما:		طراح:	مستشار:
طراح و مشاور:		کنترل:	1:100
		تایید:	واحد:
		تصویب:	متریک:
معاون نقشه:	نام مالک: پلاک ثبتی: کد نوسازی: شهرداری منطقه:		
شماره نقشه:	اسم:	تاریخ:	141.02.20 1st PHASE
	تاریخ:	تاریخ:	تاریخ:
	کنترل:	کنترل:	کنترل:
	جهت تصدیق:	جهت اظهار نظر:	جهت بررسی:
	<input type="checkbox"/>	<input type="checkbox"/>	<input type="checkbox"/>
		جهت تأیید:	جهت اجرا:
		<input type="checkbox"/>	<input type="checkbox"/>


عنوان پروژه: کارفرما: طراح و مشاور: معاون نقشه: شماره نقشه:			
<h1>BASEMENT 5</h1>			

KEY PLAN


ریشه: شماره: مقیاس: واحد: متریک:	نام مالک: پلاک ثبتی: کد نوسازی: شهرداری منطقه:	تاریخ: تاریخ: تاریخ: تاریخ:	141.02.20 1st PHASE تاریخ: تاریخ: تاریخ: تاریخ:
جهت بررسی: جهت تأیید:	جهت اظهار نظر: جهت اجرا:	جهت تصدیق:	جهت بررسی: جهت تأیید:
<input type="checkbox"/>	<input type="checkbox"/>	<input type="checkbox"/>	<input type="checkbox"/>
<input type="checkbox"/>	<input type="checkbox"/>	<input type="checkbox"/>	<input type="checkbox"/>

LEGEND   
--------------------

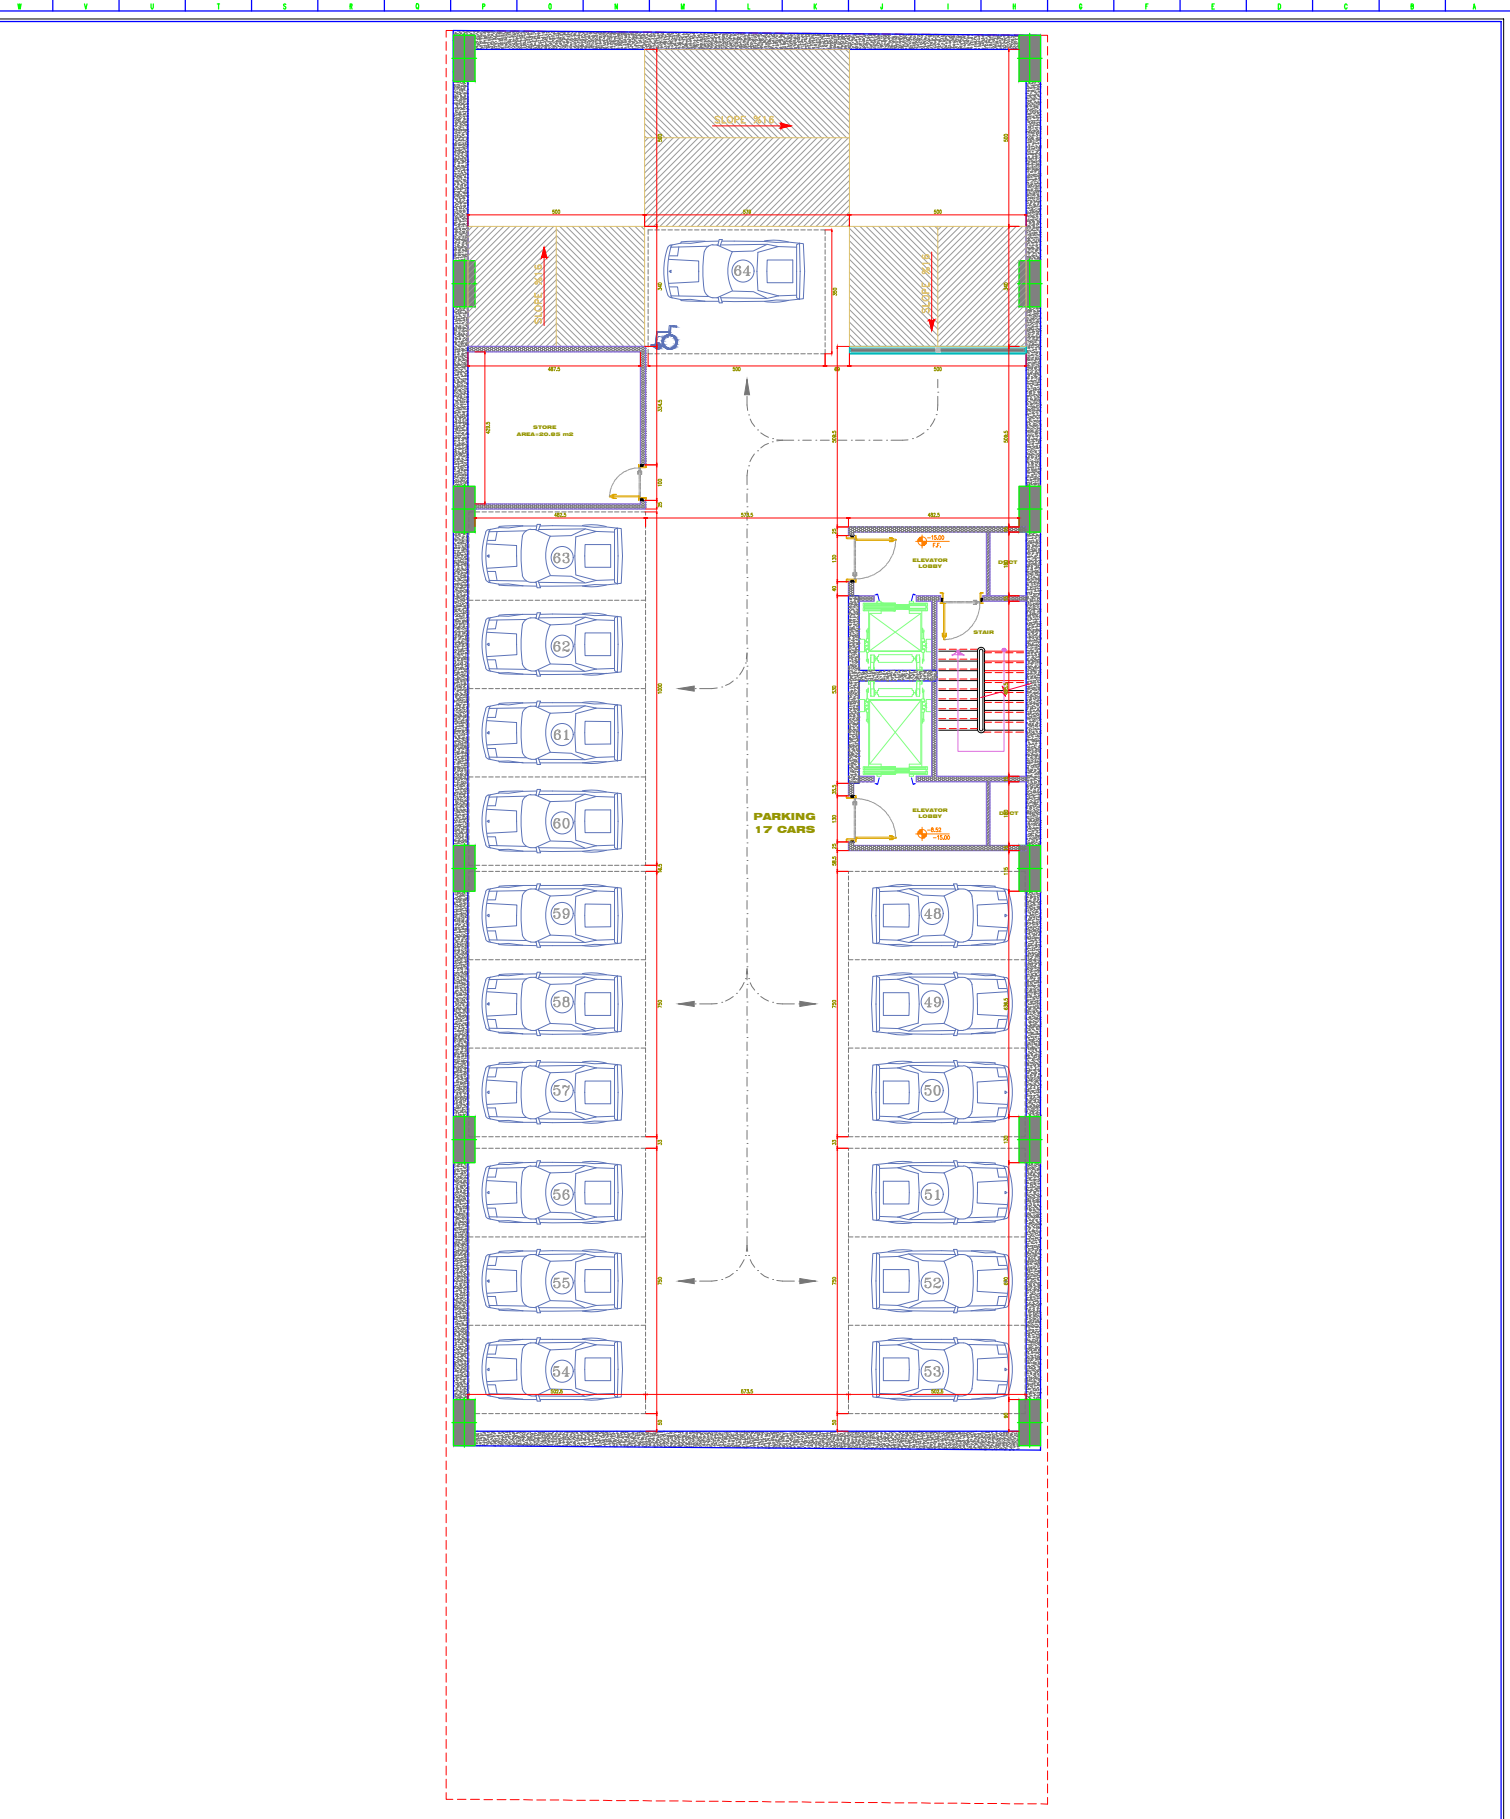


عنوان پروژه : کارفرما : طراحی و مشاور : عنوان نقشه : شماره نقشه :	تاریخ : اسنما :	ریشه : شماره : مقیاس : 1:100 واحد : متریک	 KEY PLAN	LEGEND
اسنما : تاریخ : اسنما : تاریخ :		نام مالک : پلاک ثبتی : کد نوسازی : شهرداری منطقه :		
جهت سامانگی :		جهت بررسی : جهت تأیید : جهت اظهار نظر : جهت اجرا :		

**BASEMENT 5**

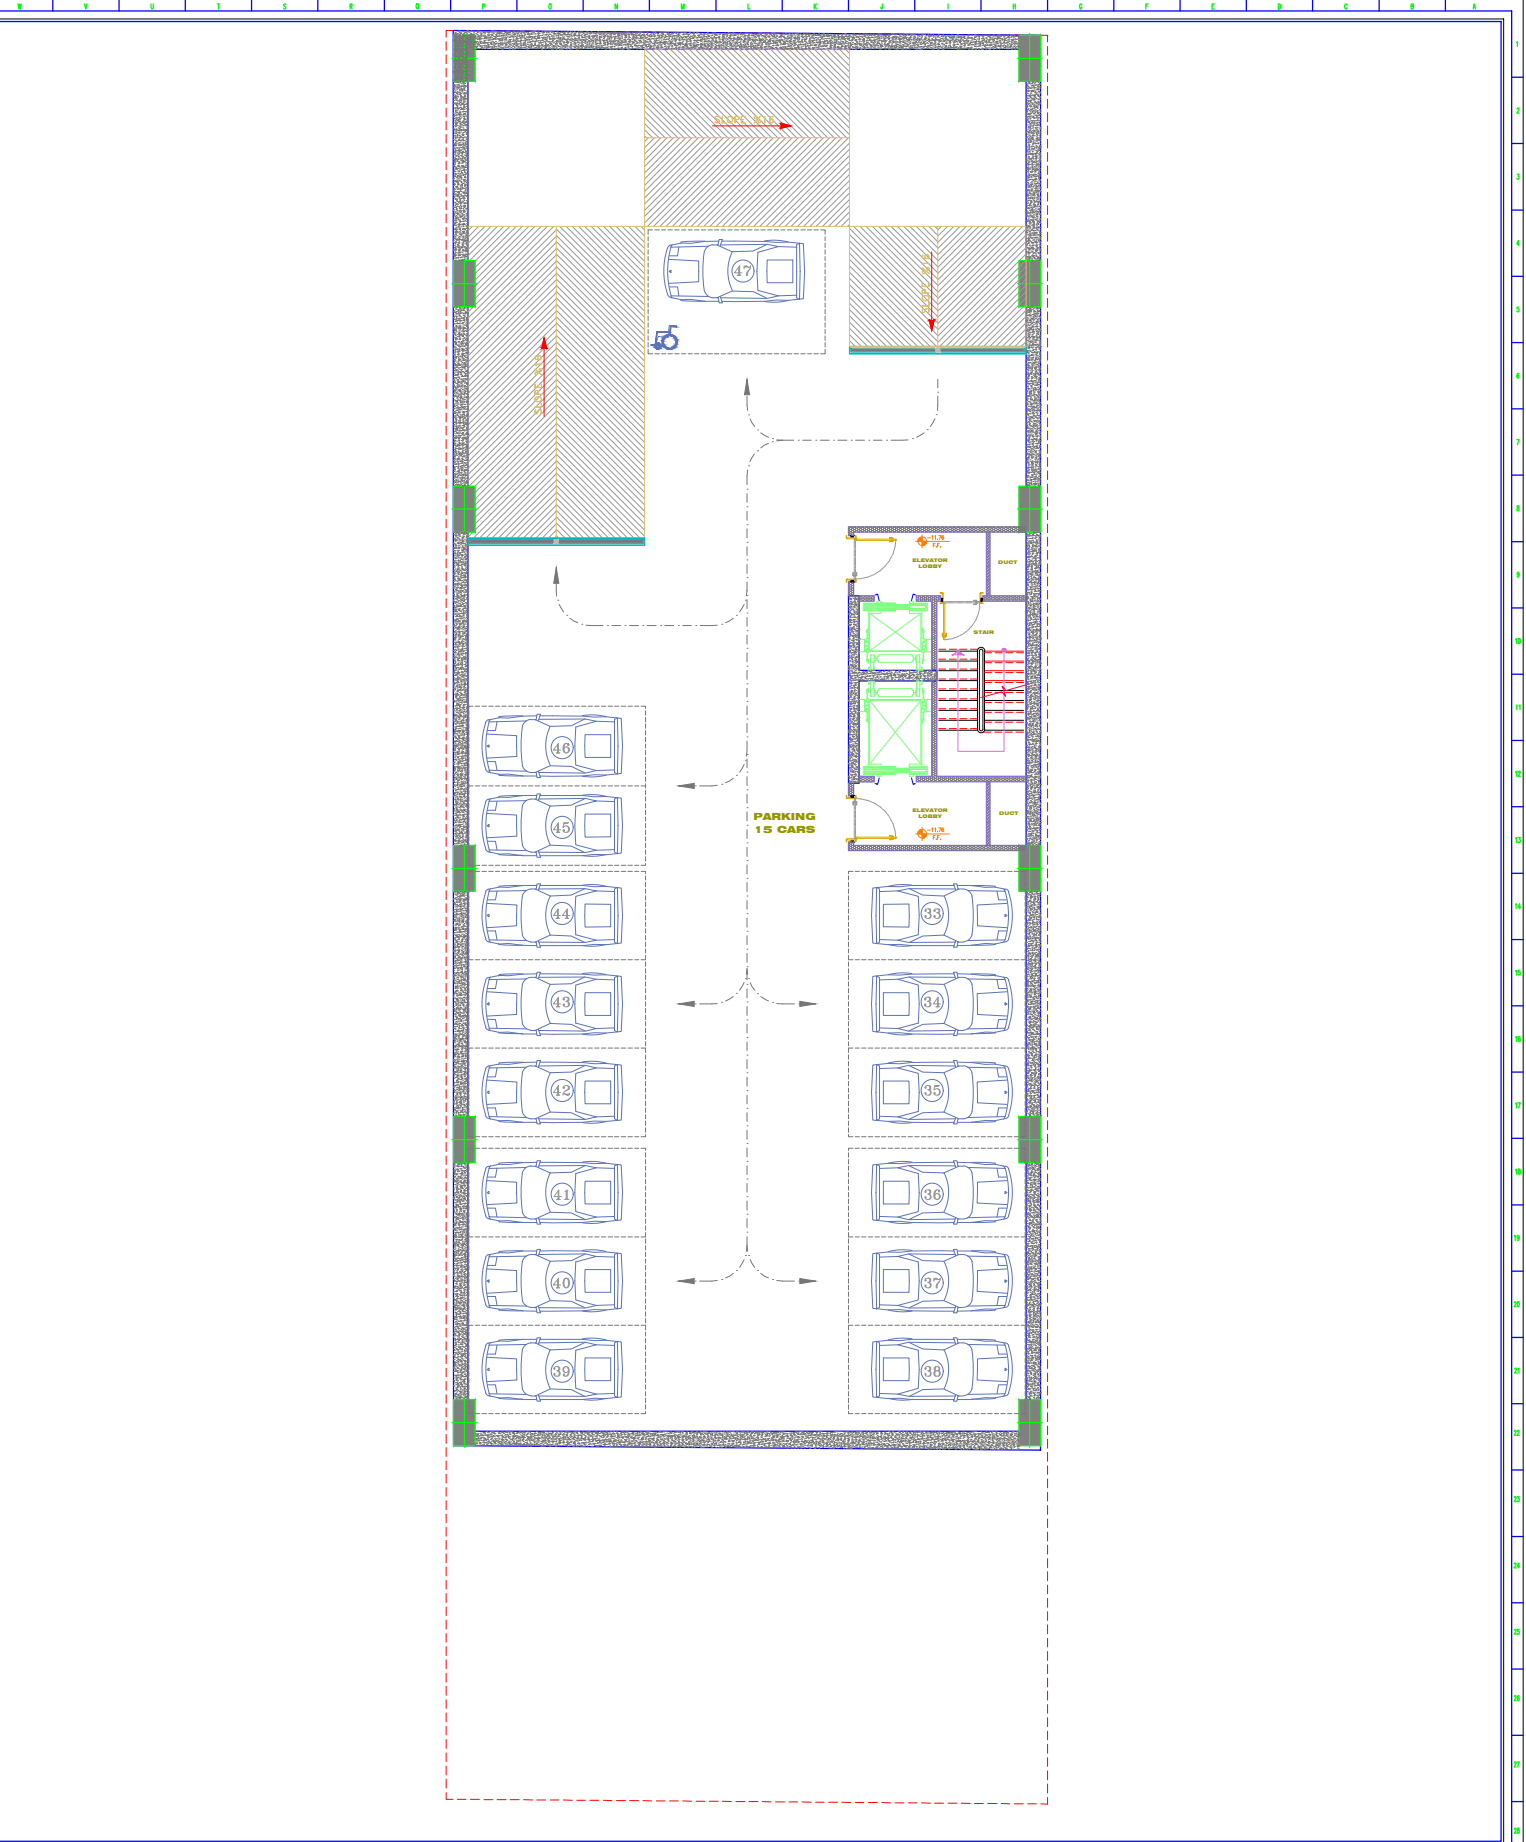

نوعان پروژه:	تاریخ:	اسم:	رشته:
کارفرما:	مراج و مشاور:	نام مالک:	مستشار:
نوعان نقشه:	تاریخ:	پلان نقشه:	مقیاس:
شماره نقشه:	تاریخ:	کد نوسازی:	1:100
	تاریخ:	شماره پاره منطقه:	واحد:
	تاریخ:	شماره پاره منطقه:	متریکه:

اسم	تاریخ	تاریخ	تاریخ
جهت ساختمانگی	<input type="checkbox"/>	جهت اظهار نظر	<input type="checkbox"/>
جهت اجرا	<input type="checkbox"/>	جهت تایید	<input type="checkbox"/>

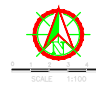


SCALE: 1:100


KEY PLAN

LEGEND	
	STAIR
	ELEVATOR LOBBY
	DUCT
	SLOPE 1:12
	SLOPE 1:8

**BASEMENT 4**

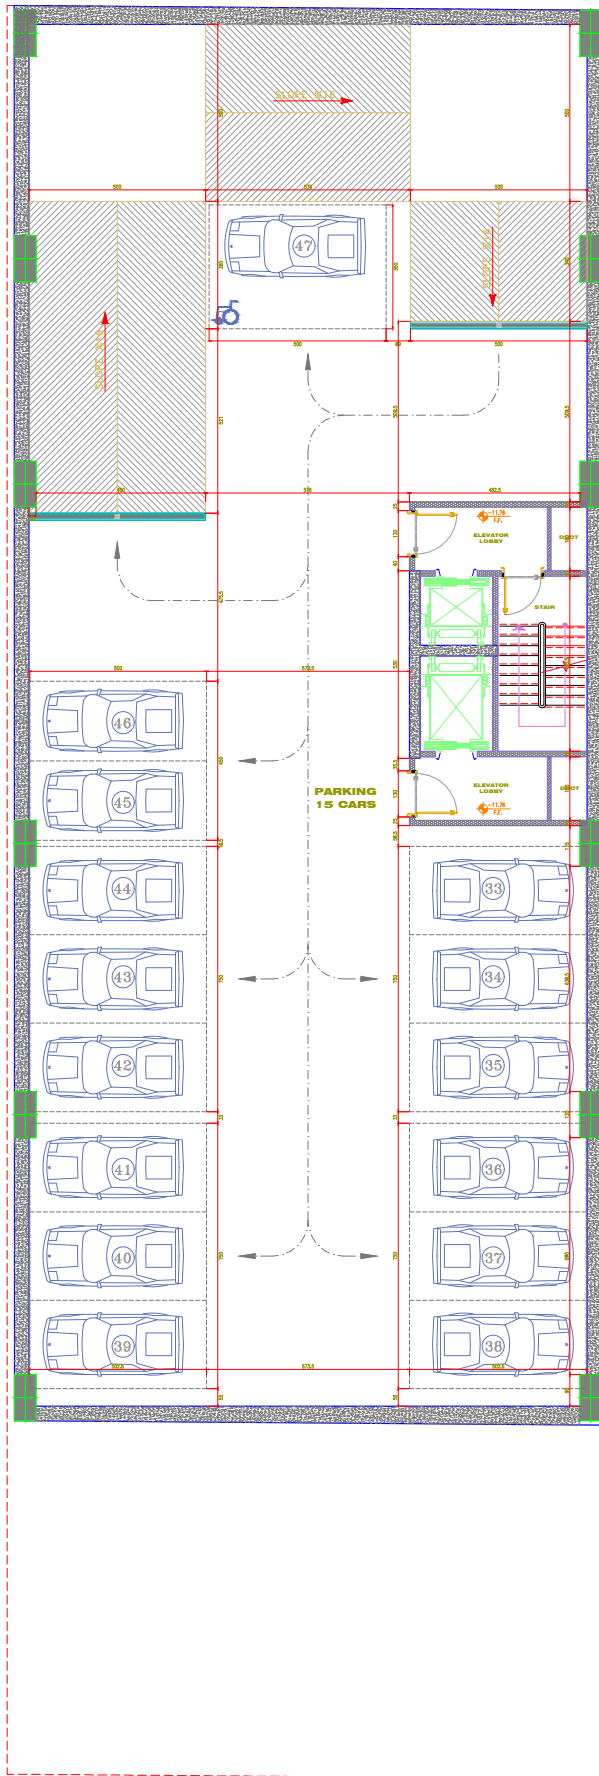

عنوان پروژه : کارفرما : طراحی و مشاور : عنوان نقشه : شماره نقشه :		تاریخ : اسفند نام مالک : پلاک ثبتی : کد نوسازی : شهرداری منطقه :	رشته : مسابری مقیاس : 1:100 واحد : متریک	 KEY PLAN LEGEND
<b>BASEMENT 4</b>		تاریخ : اسفند تاریخ : اسفند	تاریخ : اسفند تاریخ : اسفند	تاریخ : اسفند تاریخ : اسفند
جهت بازدید : <input type="checkbox"/>		جهت اظهار نظر : <input type="checkbox"/>		جهت بررسی : <input type="checkbox"/>
جهت تصدیق : <input type="checkbox"/>		جهت اجرا : <input type="checkbox"/>		جهت تأیید : <input type="checkbox"/>

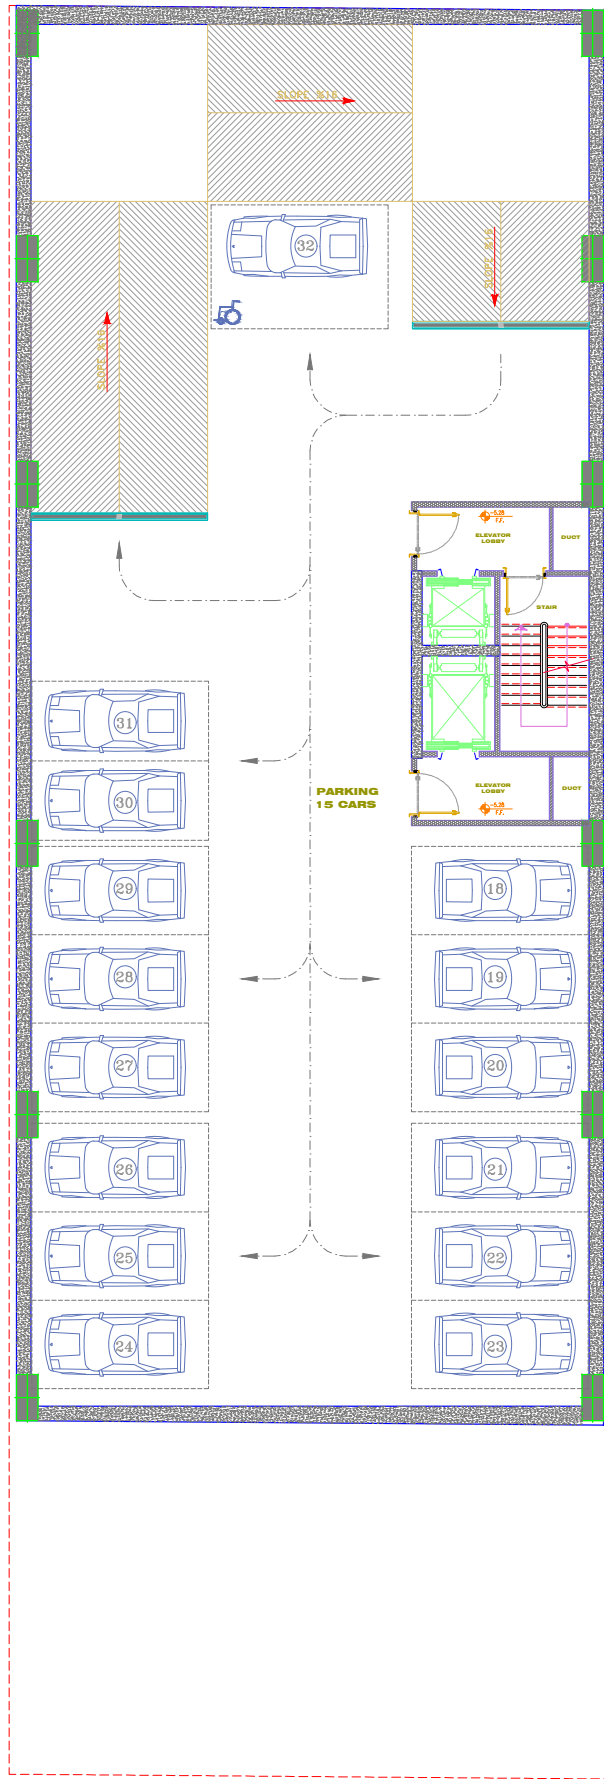


عنوان پروژه:	تاریخ:	اسم:	رشته:
کارفرما:		طراح:	مستشار:
طراح و مشاور:		کنترل:	1:100
عنوان نقشه:		تایید:	واحد:
شماره نقشه:		تعمیم:	متریک:
<b>BASEMENT 3</b>		نام مالک: پلاک ثبتی: کد نوسازی: شهرداری منطقه:	
تاریخ: اسناد: کنترل:		تاریخ: اسناد: تایید: کنترل:	
جهت سامانگی:		جهت اظہار نظر:	

نام مالک: پلاک ثبتی: کد نوسازی: شهرداری منطقه:	تاریخ: اسناد: کنترل:	تاریخ: اسناد: تایید: کنترل:	نام مالک: پلاک ثبتی: کد نوسازی: شهرداری منطقه:
جهت سامانگی:	جهت اظہار نظر:	جهت بررسی:	جهت تایید:
<input type="checkbox"/>	<input type="checkbox"/>	<input type="checkbox"/>	<input type="checkbox"/>
<input type="checkbox"/>	<input type="checkbox"/>	<input type="checkbox"/>	<input type="checkbox"/>

SCALE 1:100

KEY PLAN

LEGEND (Empty space for legend items)
--

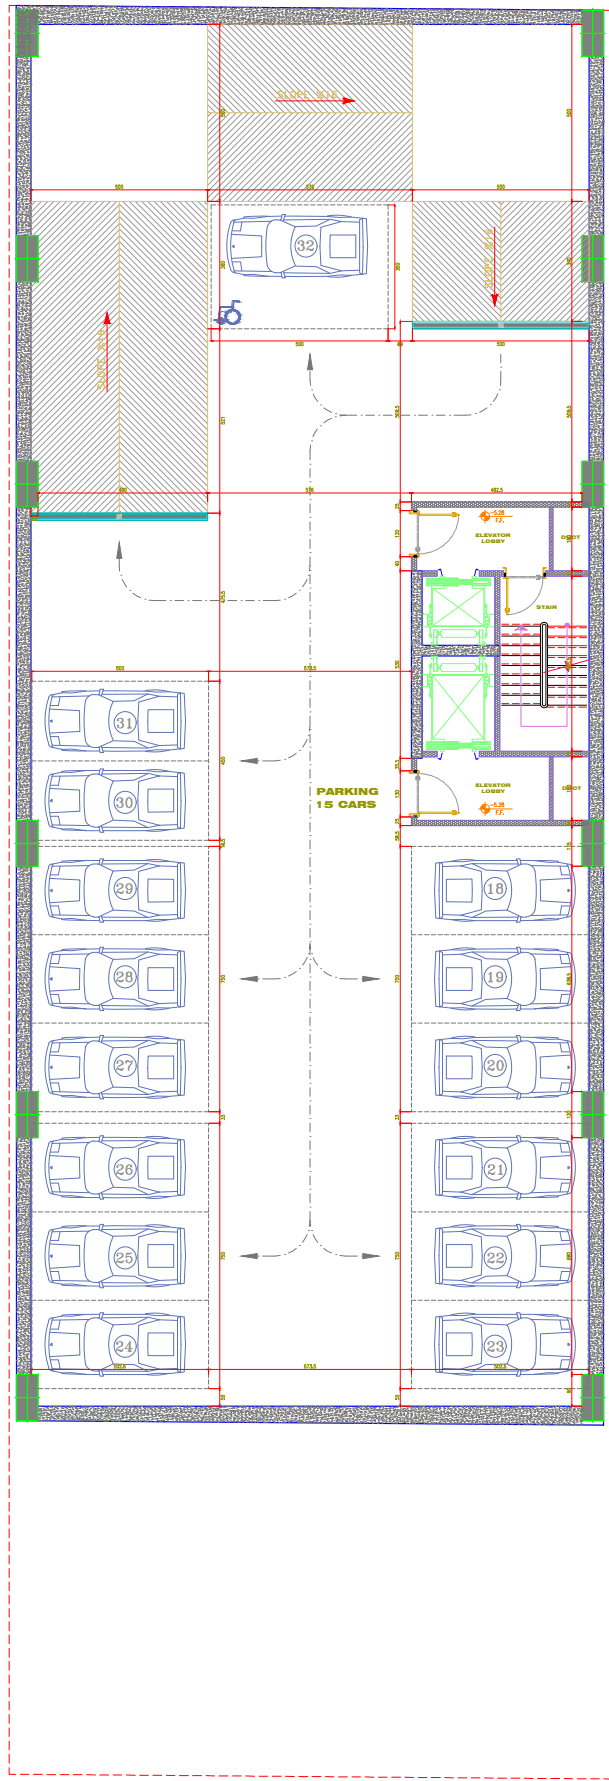


عنوان پروژه :	
کارفرما :	
مراج و مشاور :	
عنوان نقشه :	
شماره نقشه :	
<b>BASEMENT 3</b>	


تاریخ	اصفا	رشته
		مستطاری
		مقیاس
		1:100
		واحد
		متریک
نام مالک : پلاک ثبتی : کد نوسازی : شهرداری منطقه :		
اصفا	تاریخ	اصفا
اصفا	تاریخ	اصفا
اصفا	تاریخ	اصفا
اصفا	تاریخ	اصفا
اصفا	تاریخ	اصفا
اصفا	تاریخ	اصفا
اصفا	تاریخ	اصفا
اصفا	تاریخ	اصفا

KEY PLAN

LEGEND	
<input type="checkbox"/>	جهت بررسی
<input type="checkbox"/>	جهت تأیید
<input type="checkbox"/>	جهت اظهار نظر
<input type="checkbox"/>	جهت صافکاری
<input type="checkbox"/>	جهت اجرا

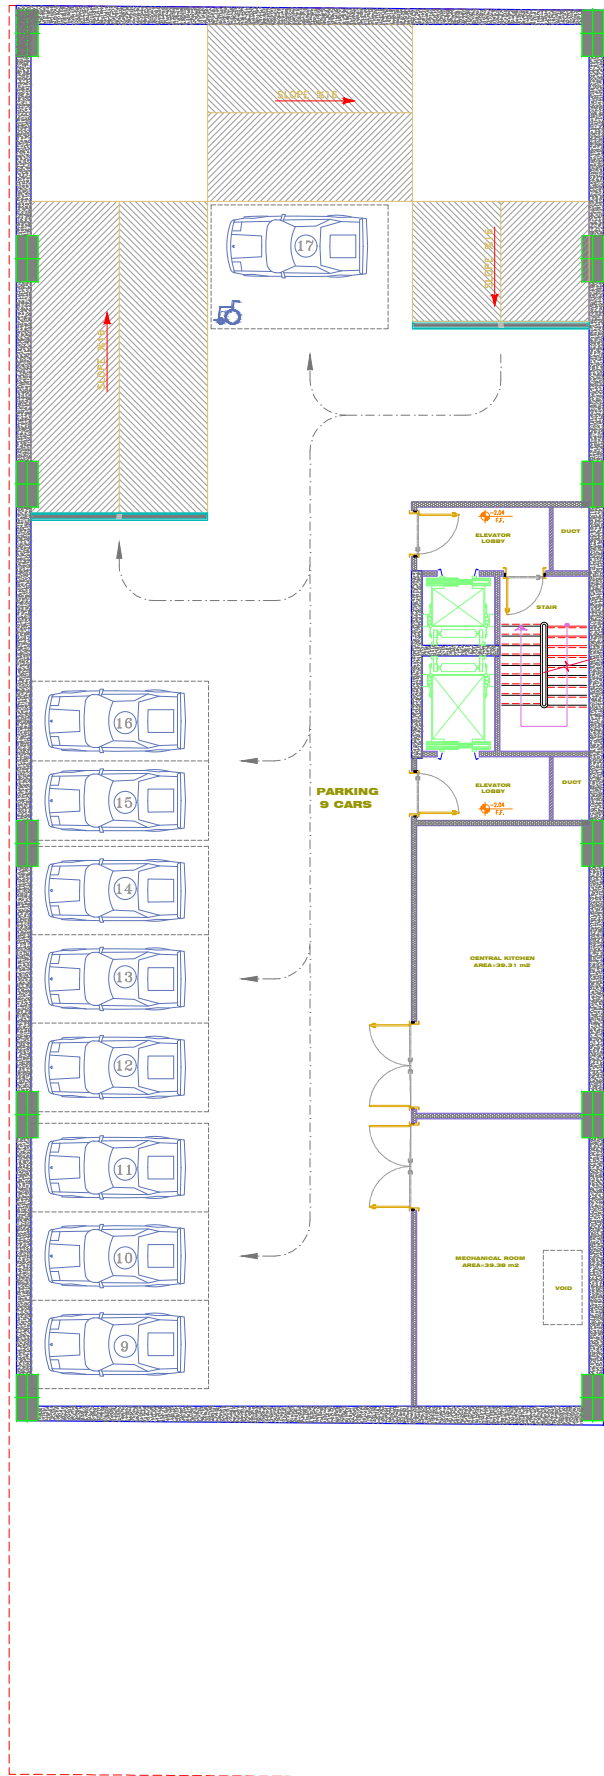

عنوان پروژه : کارفرما : طراحی و مشاور : عنوان نقشه : شماره نقشه :		تاریخ : اسنما : نام مالک : پلاک ثبتی : کد نوسازی : شهرداری منطقه :		رشته : شماره : مقیاس : واحد : متریک : تاریخ : اسنما : تاریخ : اسنما : تاریخ : اسنما :		LEGEND KEY PLAN 	
<b>BASEMENT 2</b>		141.02.01 1st PHASE تاریخ : اسنما : تاریخ : اسنما :		تاریخ : اسنما : تاریخ : اسنما :		جهت بررسی : جهت تأیید : جهت اظهار نظر : جهت صانعگی :	

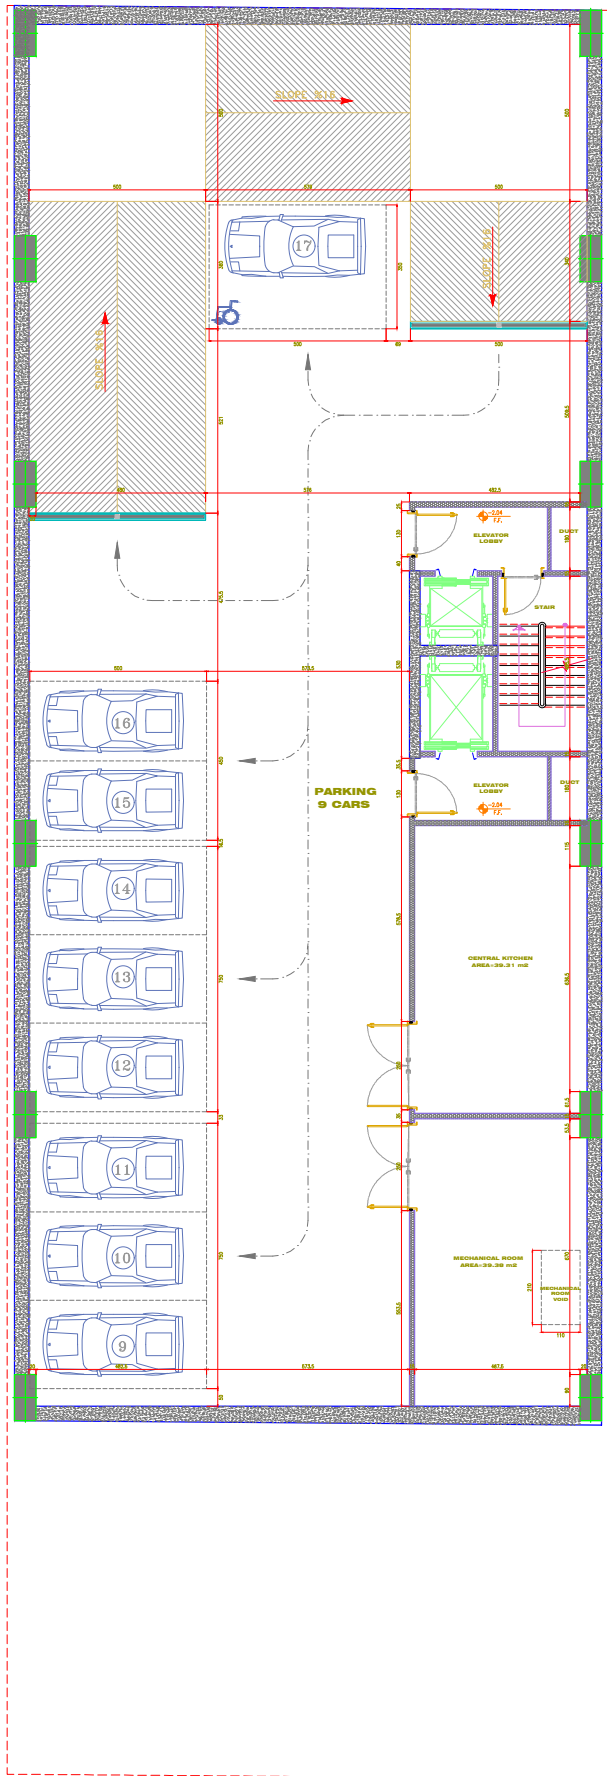


<b>نوعان پروژه :</b> کارفرما : مراجع و مشاور : <b>نوعان نقشه :</b> شماره نقشه :		<b>تاریخ</b> اسنفا	<b>امکان</b> تاریخ : اسنفا : <b>تاریخ</b> اسنفا :	<b>رشته</b> طراحی : ترسیم : کنترل : تایید : تصویب : نام مالک : پلاک ثبتی : کد نوسازی : شهرداری منطقه :	<b>مشتری</b> شماره : مقیاس : 1:100 واحد : متریک	 <b>KEY PLAN</b>	<b>LEGEND</b>
<b>BASEMENT 2</b>			تاریخ : اسنفا :	تاریخ : اسنفا :	تاریخ : اسنفا :	تاریخ : اسنفا :	تاریخ : اسنفا :
		<input type="checkbox"/> جهت ساختمان	<input type="checkbox"/> جهت اظهار نظر	<input type="checkbox"/> جهت بررسی	<input type="checkbox"/> جهت تأیید		






<p>شماره پروژه: _____</p> <p>کارفرما: _____</p> <p>مراجعه و مشاور: _____</p>		<p>تاریخ: _____</p> <p>اسم: _____</p>		<p>رشته: _____</p> <p>مستطاب: _____</p> <p>مقیاس: 1:100</p> <p>واحد: _____</p> <p>مشترک: _____</p>			<p>LEGEND</p>	
<p>شماره نقشه: <b>BASEMENT 1</b></p> <p>شماره صفحه: _____</p>		<p>نام مالک: _____</p> <p>پلانک تپش: _____</p> <p>کد نوسازی: _____</p> <p>شماره اجرای منطقه: _____</p>		<p>1401.02.01 1st PHASE</p>				<p>KEY PLAN</p>
		<p>اسم: _____ تاریخ: _____</p> <p>کنترل: _____ تایید: _____</p>		<p>توضیحات: _____</p> <p>رایزگر: _____</p>				
		<p>جهت بازدید: <input type="checkbox"/></p> <p>جهت اظهار نظر: <input type="checkbox"/></p> <p>جهت اجرا: <input type="checkbox"/></p>		<p>جهت بررسی: <input type="checkbox"/></p> <p>جهت تایید: <input type="checkbox"/></p>				

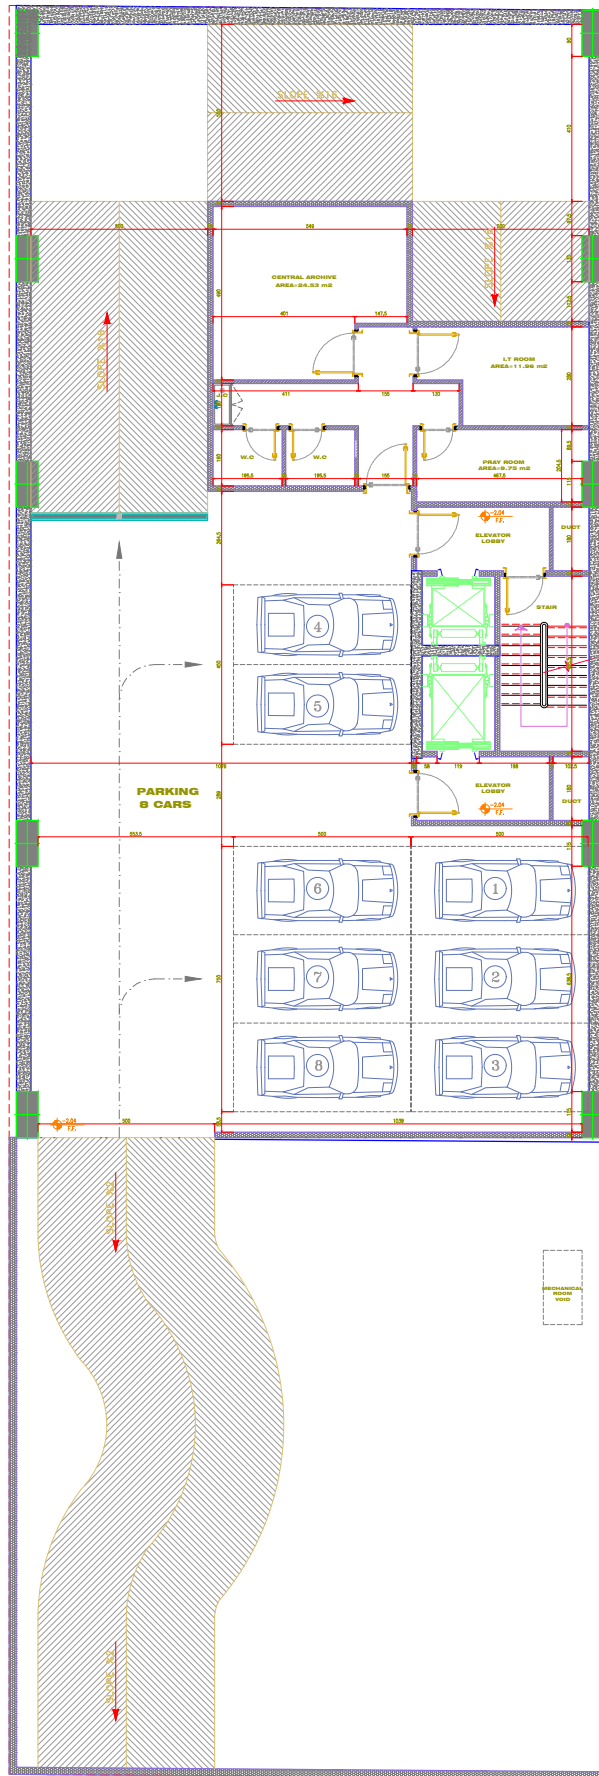

<p>شماره پروژه:</p> <p>کارفرما:</p> <p>مراجعه و مشاور:</p> <p>شماره نقشه:</p> <p>شماره صفحه:</p>	<table border="1" style="width: 100%; border-collapse: collapse;"> <tr> <th>تاریخ</th> <th>اصلاح</th> </tr> <tr> <td> </td> <td> </td> </tr> <tr> <td> </td> <td> </td> </tr> <tr> <td> </td> <td> </td> </tr> </table> <p>نام مالک:</p> <p>پلانکشی:</p> <p>کد نوسازی:</p> <p>شماره اجرای منطقه:</p>	تاریخ	اصلاح							<p>رشته:</p> <p>مستطاری:</p> <p>مقیاس:</p> <p>1:100</p> <p>واحد:</p> <p>متریک</p> <p>1401.02.01</p> <p>1st PHASE</p>	<div style="text-align: center;"> </div> <p>LEGEND</p> <p>KEY PLAN</p>				
تاریخ	اصلاح														
BASEMENT 1		<table border="1" style="width: 100%; border-collapse: collapse;"> <tr> <td>جهت بررسی:</td> <td>جهت اظهار نظر:</td> <td>جهت تصدیق:</td> </tr> <tr> <td><input type="checkbox"/></td> <td><input type="checkbox"/></td> <td><input type="checkbox"/></td> </tr> <tr> <td>جهت تایید:</td> <td>جهت اجرا:</td> <td>جهت ملاحظه:</td> </tr> <tr> <td><input type="checkbox"/></td> <td><input type="checkbox"/></td> <td><input type="checkbox"/></td> </tr> </table>	جهت بررسی:	جهت اظهار نظر:	جهت تصدیق:	<input type="checkbox"/>	<input type="checkbox"/>	<input type="checkbox"/>	جهت تایید:	جهت اجرا:	جهت ملاحظه:	<input type="checkbox"/>	<input type="checkbox"/>	<input type="checkbox"/>	
جهت بررسی:	جهت اظهار نظر:	جهت تصدیق:													
<input type="checkbox"/>	<input type="checkbox"/>	<input type="checkbox"/>													
جهت تایید:	جهت اجرا:	جهت ملاحظه:													
<input type="checkbox"/>	<input type="checkbox"/>	<input type="checkbox"/>													

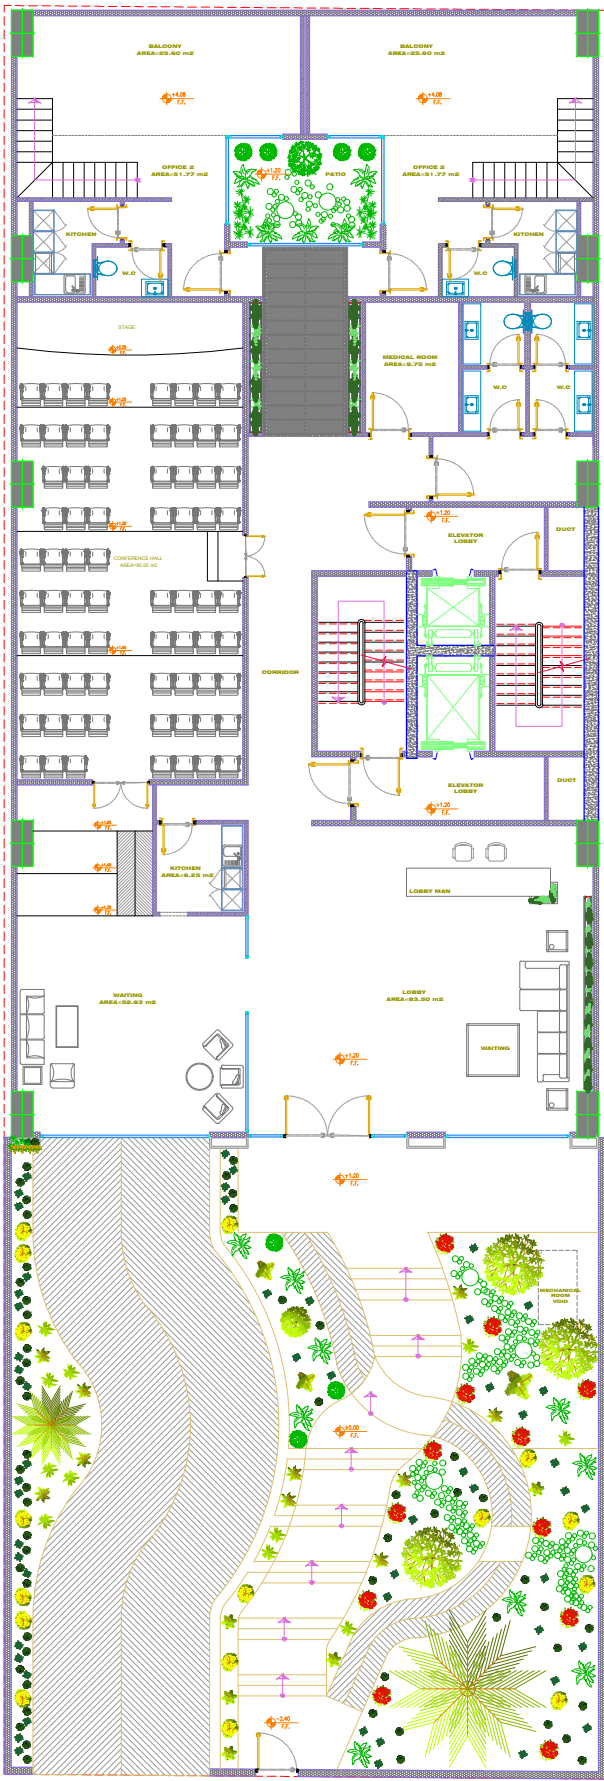

عنوان پروژه:   
 کارفرما:   
 طراحی و مشاور:   
 عنوان نقشه: **GROUND FLOOR PLAN**   
 شماره نقشه:


تاریخ	امضا	رشته
		تصویر: طراحی: مهندس:
		نام مالک: پلاک ثبتی: کد نوسازی: شهرداری منطقه:
تاریخ: 1401.02.29	امضا: تاریخ: کنترل: مهر: جهت تصدیق:	تاریخ: کنترل: مهر: جهت اظهار نظر: جهت تأیید:

رشته:   
 شماره:   
 مقیاس: 1:100   
 واحد:   
 متریک

KEY PLAN

LEGEND

□	جهت بررسی
□	جهت تأیید
□	جهت اظهار نظر
□	جهت تصدیق

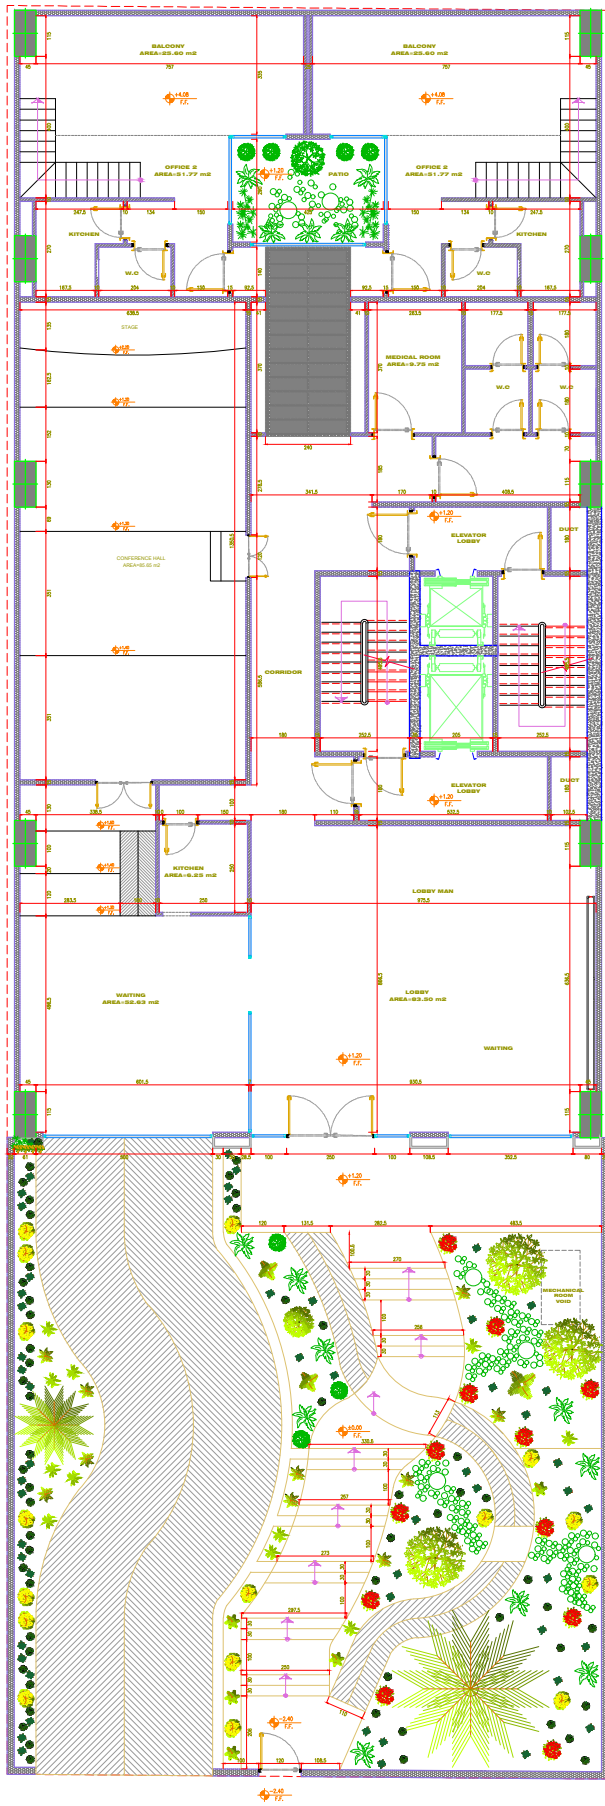

عنوان پروژه :  
 کارفرما :  
 طراحی و مشاور :  
 عنوان نقشه :  
 شماره نقشه :


# GROUND FLOOR PLAN

تاریخ	اسم	رشته	مستأجر
		طراحی :	
		ترسیم :	
		کنترل :	
		تایید :	
		مسئوم :	
نام مالک :		تاریخ	
پلاک نوبت :		کودن	
کد نوسازی :		کنترل	
شماره اجرای منطقه :		جهت تصدیق	
اسم	تاریخ	اسم	تاریخ
جهت تصدیق	جهت اظهار نظر	جهت بررسی	جهت تایید

KEY PLAN


LEGEND


▲	پله
○	در
□	پنجره
▽	شماره واحد
■	میدان
□	شماره کد نوسازی

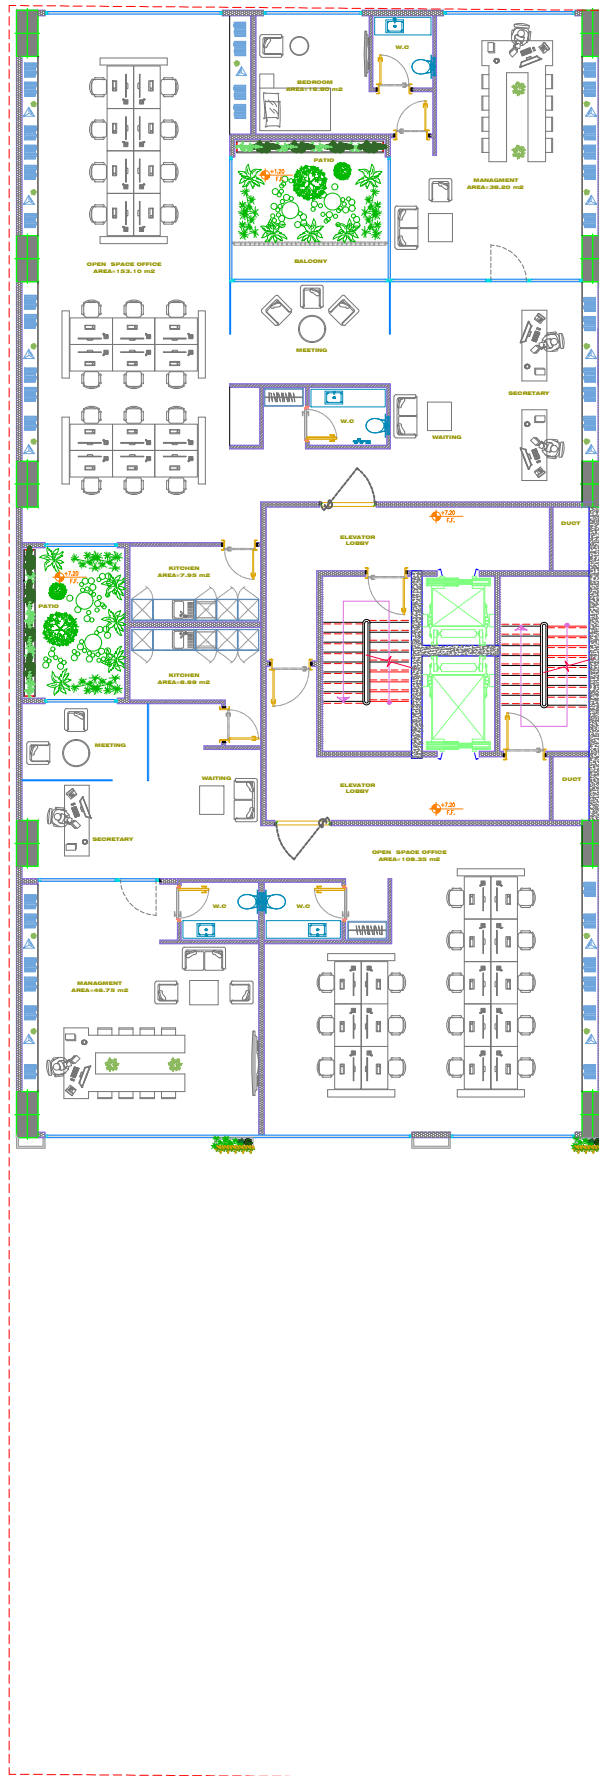


عنوان پروژه :		تاریخ		رشته			LEGEND
کارفرما :		اسم		مستشار			
مراجعه و مشاور :		تاریخ		مقیاس		KEY PLAN	
عنوان نقشه :		اسم		1:100			
شماره نقشه :		تاریخ		واحد		جهت بررسی <input type="checkbox"/> جهت تایید <input type="checkbox"/> جهت اظهار نظر <input type="checkbox"/> جهت ساختگی <input type="checkbox"/>	
		تاریخ		متریک			
		تاریخ		نام مالک :		تاریخ <input type="checkbox"/> توضیحات <input type="checkbox"/> بازنگری <input type="checkbox"/>	
		تاریخ		پلان نقشه :			
		تاریخ		کد نوسازی :		تاریخ <input type="checkbox"/> توضیحات <input type="checkbox"/> بازنگری <input type="checkbox"/>	
		تاریخ		شماره پلان نقشه :			
		تاریخ		تعدادی منطبقه :		تاریخ <input type="checkbox"/> توضیحات <input type="checkbox"/> بازنگری <input type="checkbox"/>	
		تاریخ		1st PHASE			
		تاریخ		تاریخ		تاریخ <input type="checkbox"/> توضیحات <input type="checkbox"/> بازنگری <input type="checkbox"/>	
		تاریخ		تاریخ			


FIRST FLOOR PLAN

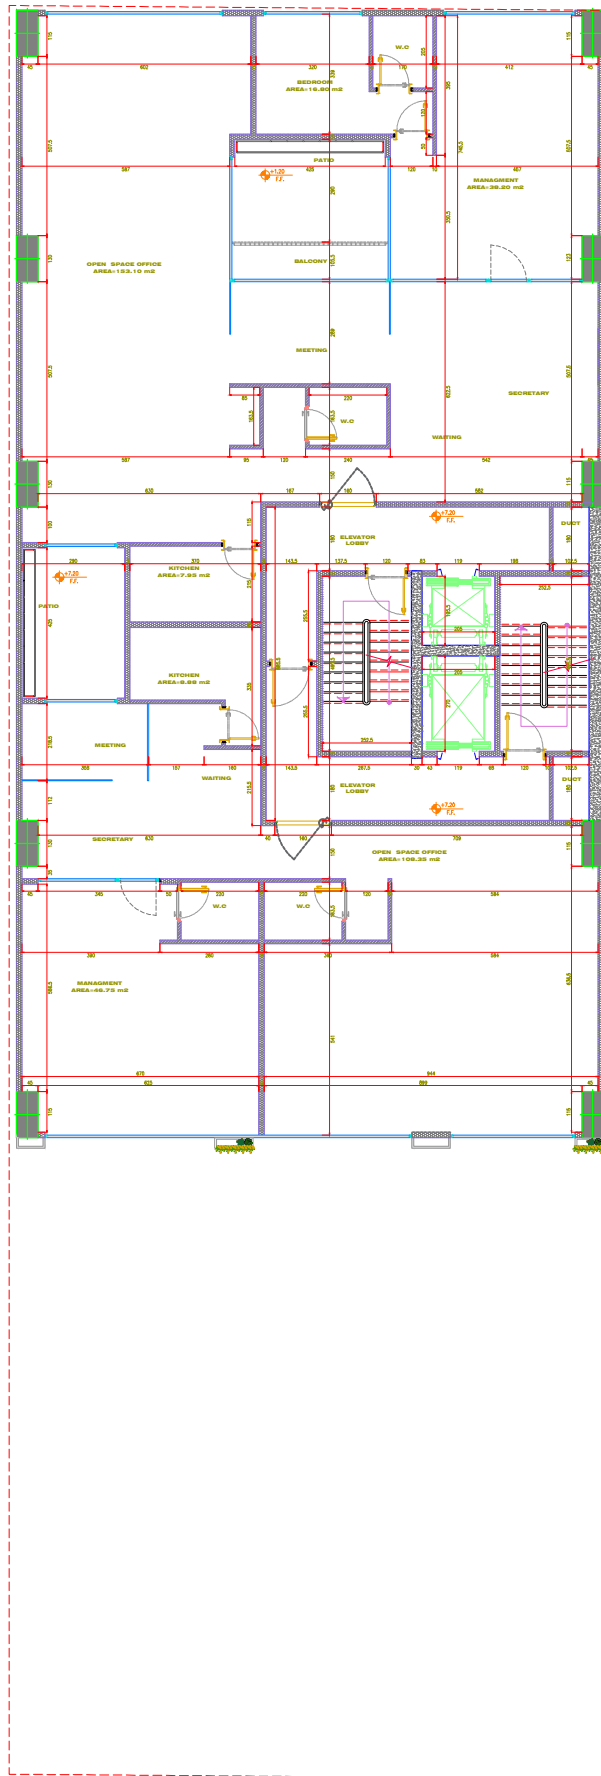


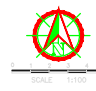عنوان پروژه :  کارفرما :  طراحی و مشاور :  عنوان نقشه : <b>FIRST FLOOR PLAN</b>  شماره نقشه :	<table border="1" style="width: 100%; border-collapse: collapse;"> <tr> <th>تاریخ</th> <th>امضا</th> </tr> <tr> <td> </td> <td> </td> </tr> </table>	تاریخ	امضا			رشته : طراحی : ترسیم : کنترل : تایید : تصویب :  نام مالک : پلاک ثبتی : کد نوسازی : شهرداری منطقه :	شماره : مقیاس : 1:100 واحد : متریک		LEGEND  KEY PLAN  <table border="1" style="width: 100%; border-collapse: collapse;"> <tr> <td><input type="checkbox"/></td> <td>جهت بررسی</td> </tr> <tr> <td><input type="checkbox"/></td> <td>جهت تایید</td> </tr> <tr> <td><input type="checkbox"/></td> <td>جهت اظهار نظر</td> </tr> <tr> <td><input type="checkbox"/></td> <td>جهت تصدیق</td> </tr> </table>	<input type="checkbox"/>	جهت بررسی	<input type="checkbox"/>	جهت تایید	<input type="checkbox"/>	جهت اظهار نظر	<input type="checkbox"/>	جهت تصدیق
تاریخ	امضا																
<input type="checkbox"/>	جهت بررسی																
<input type="checkbox"/>	جهت تایید																
<input type="checkbox"/>	جهت اظهار نظر																
<input type="checkbox"/>	جهت تصدیق																

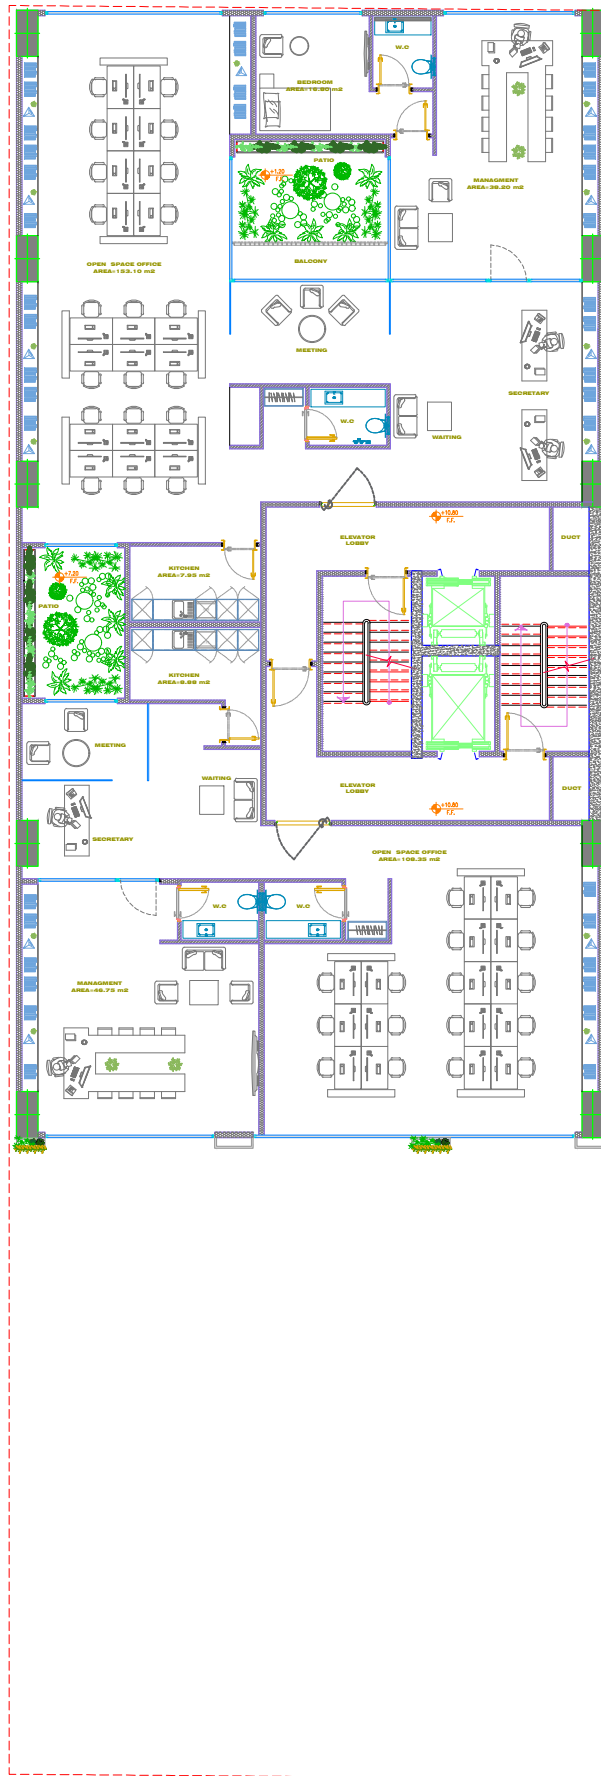


<p>عنوان پروژه :</p> <p>کارفرما :</p> <p>مراج و مشاور :</p> <p>عنوان نقشه :</p> <p>شماره نقشه :</p>	<table border="1" style="width: 100%; border-collapse: collapse;"> <tr> <th>تاریخ</th> <th>اصحا</th> </tr> <tr> <td> </td> <td> </td> </tr> <tr> <td> </td> <td> </td> </tr> </table>	تاریخ	اصحا					<p>رشته :</p> <p>مستشاری :</p> <p>مقیاس :</p> <p>1:100</p> <p>واحد :</p> <p>متریک :</p>		<p>LEGEND</p> <p>KEY PLAN</p>
تاریخ	اصحا									
<h2>SECOND FLOOR PLAN</h2>		<p>نام مالک :</p> <p>پلاک نقشه :</p> <p>کد نوسازی :</p> <p>شماره داری منطقه :</p>	<p>تاریخ : 1401.02.20</p> <p>1st PHASE</p>	<p>توضیحات</p> <p>بارنگی</p>						
<p>جهت تصدیق :</p>		<p>جهت اظهار نظر :</p> <p>جهت اجرا :</p>	<p>جهت بررسی :</p> <p>جهت تأیید :</p>	<p> </p>						

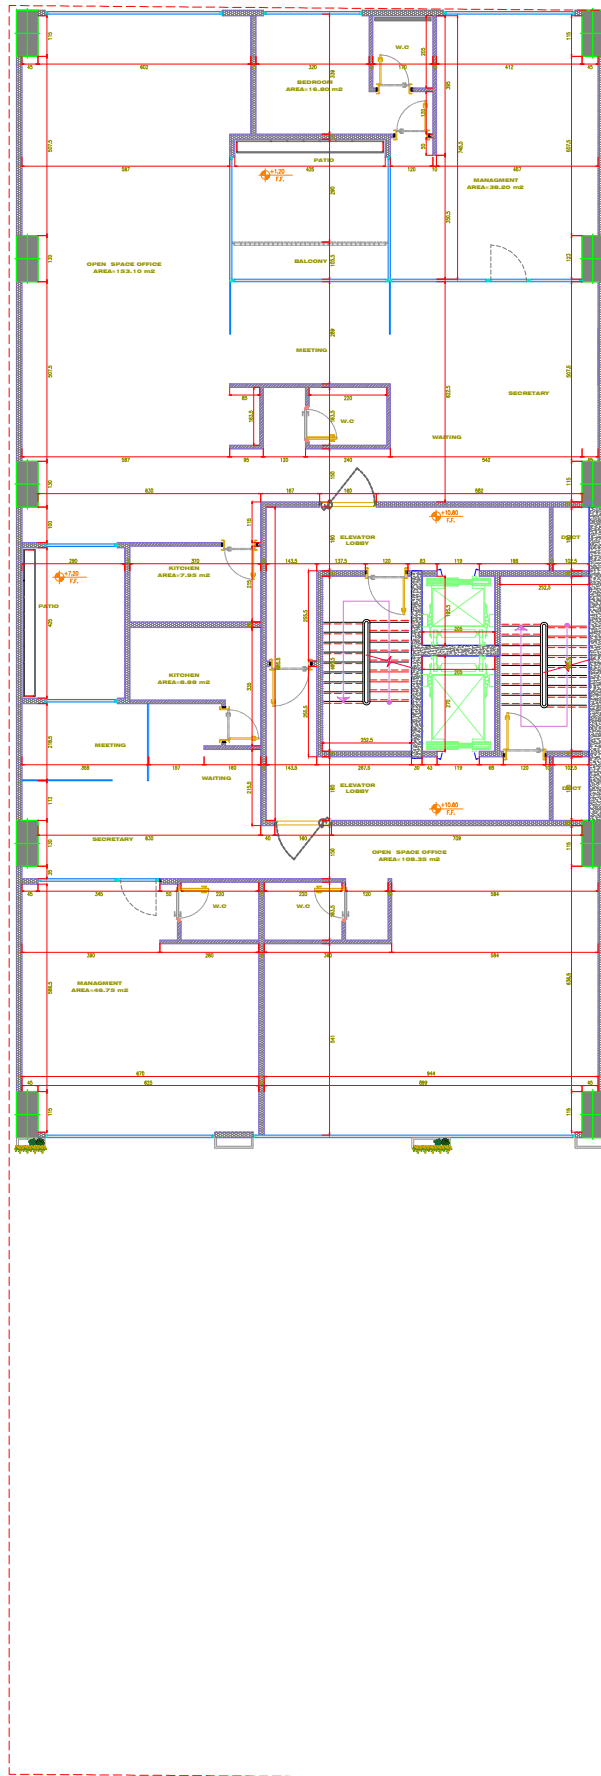

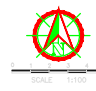
<p>عنوان پروژه :</p> <p>کارفرما :</p> <p>مراج و مشاور :</p> <p>عنوان نقشه :</p> <p>شماره نقشه :</p>	<table border="1" style="width: 100%; border-collapse: collapse;"> <tr> <th>تاریخ</th> <th>اصحا</th> </tr> <tr> <td> </td> <td> </td> </tr> <tr> <td> </td> <td> </td> </tr> </table>	تاریخ	اصحا					<p>رشته :</p> <p>مستشاری :</p> <p>مقیاس :</p> <p>1:100</p> <p>واحد :</p> <p>متریک</p>	<div style="text-align: center;">  <p>SCALE 1:100</p> </div> <p>KEY PLAN</p>														
تاریخ	اصحا																						
<h2>SECOND FLOOR PLAN</h2>		<p>نام مالک :</p> <p>پلاک نقشه :</p> <p>کد نوسازی :</p> <p>شماره پلاک منطقه :</p>	<p>تاریخ : 1401.02.20</p> <p>نوع : 1st PHASE</p>																				
<table border="1" style="width: 100%; border-collapse: collapse;"> <tr> <th>اصحا</th> <th>تاریخ</th> <th>اصحا</th> <th>تاریخ</th> </tr> <tr> <td> </td> <td> </td> <td> </td> <td> </td> </tr> </table>		اصحا	تاریخ	اصحا	تاریخ					<table border="1" style="width: 100%; border-collapse: collapse;"> <tr> <td>جهت بازدید</td> <td><input type="checkbox"/></td> <td>جهت بررسی</td> <td><input type="checkbox"/></td> </tr> <tr> <td>جهت تایید</td> <td><input type="checkbox"/></td> <td>جهت اظهار نظر</td> <td><input type="checkbox"/></td> </tr> <tr> <td>جهت اجرا</td> <td><input type="checkbox"/></td> <td>جهت صافکاری</td> <td><input type="checkbox"/></td> </tr> </table>		جهت بازدید	<input type="checkbox"/>	جهت بررسی	<input type="checkbox"/>	جهت تایید	<input type="checkbox"/>	جهت اظهار نظر	<input type="checkbox"/>	جهت اجرا	<input type="checkbox"/>	جهت صافکاری	<input type="checkbox"/>
اصحا	تاریخ	اصحا	تاریخ																				
جهت بازدید	<input type="checkbox"/>	جهت بررسی	<input type="checkbox"/>																				
جهت تایید	<input type="checkbox"/>	جهت اظهار نظر	<input type="checkbox"/>																				
جهت اجرا	<input type="checkbox"/>	جهت صافکاری	<input type="checkbox"/>																				



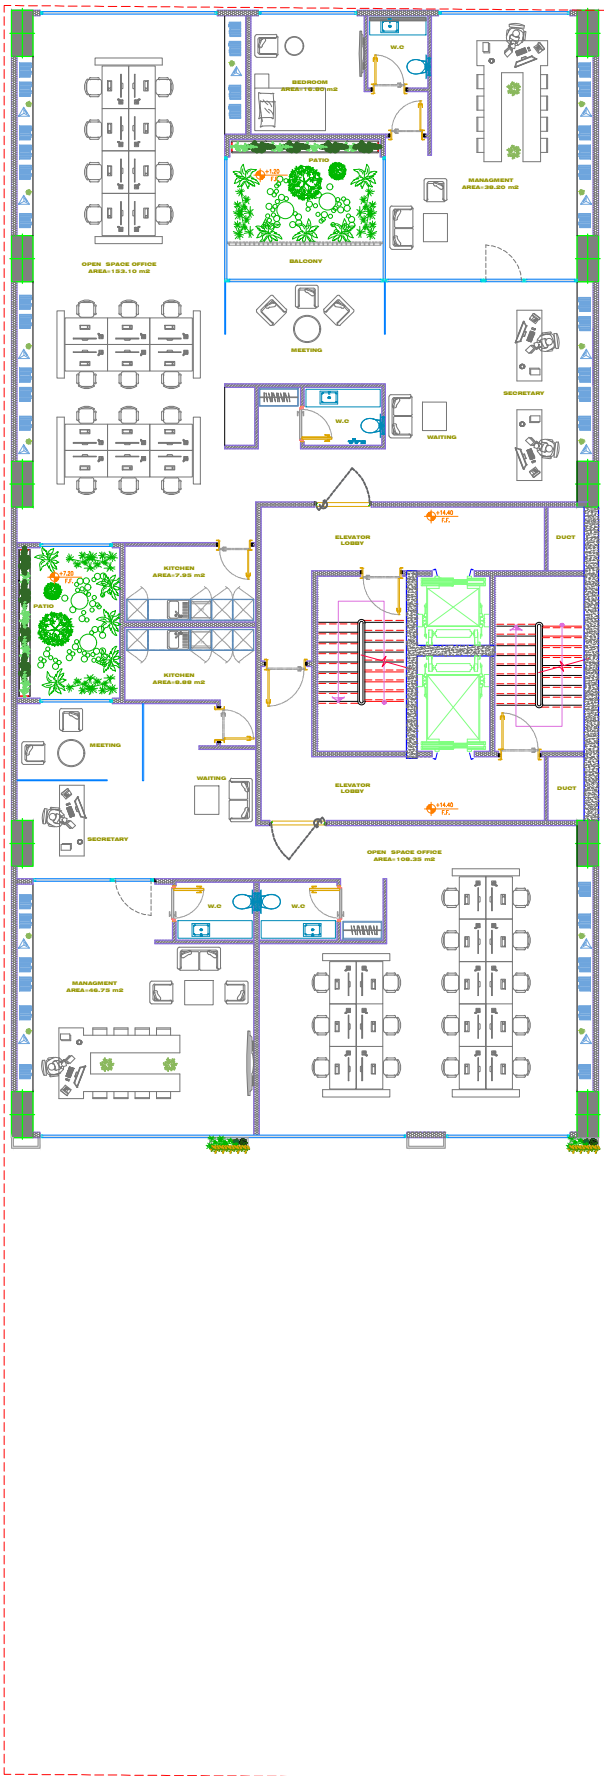


عنوان پروژه :		تاریخ :		رشته :			LEGEND
کارفرما :		اسم :		مستشار :			
طراح و مشاور :		تاریخ :		مقیاس :		KEY PLAN	
عنوان نقشه :		اسم :		1:100			
شماره نقشه :		تاریخ :		واحد :		نام مالک : پلاک ثبتی : کد نوسازی : شهرداری منطقه :	
		تاریخ :		متریک :			
		تاریخ :		1401.02.01 3rd PHASE		تاریخ : توضیحات : بازنگری :	
		تاریخ :					
		تاریخ :		جهت بررسی :		<input type="checkbox"/> جهت بازدید <input type="checkbox"/> جهت تایید	
		تاریخ :		جهت اظهار نظر :		<input type="checkbox"/> جهت بررسی <input type="checkbox"/> جهت تایید	
		تاریخ :		جهت صافکاری :		<input type="checkbox"/> جهت اظهار نظر <input type="checkbox"/> جهت تایید	


THIRD FLOOR PLAN

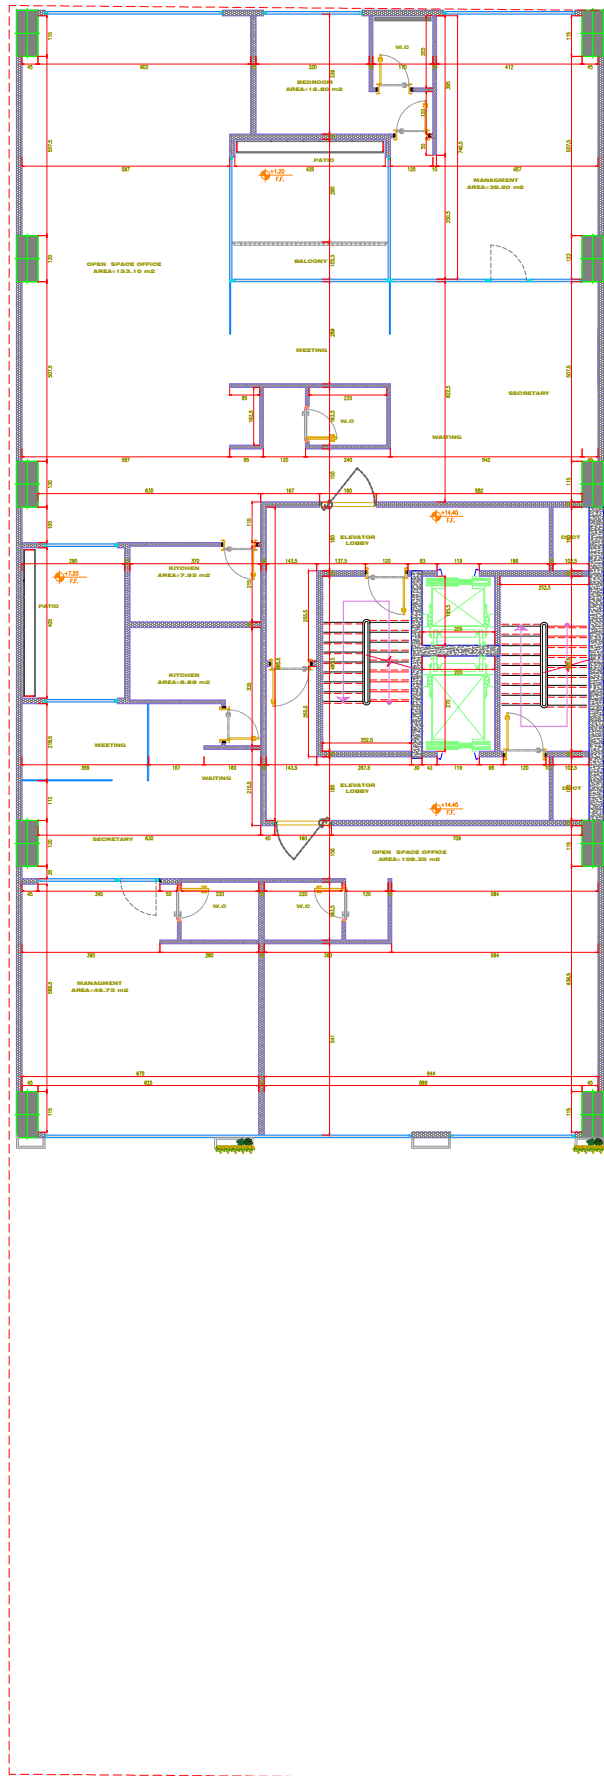


عنوان پروژه:		تاریخ:		رشته:		 SCALE: 1:100 KEY PLAN	LEGEND
کارفرما:		اسم:		شماره:			
طراح و مشاور:		تاریخ:		مقیاس:			
عنوان نقشه:	<b>THIRD FLOOR PLAN</b>	تاریخ:		واحد:			
شماره نقشه:		تاریخ:		متریک:			
		اسم:		نام مالک:			
		تاریخ:		پلان نقش:			
		تاریخ:		کد نوسازی:			
		تاریخ:		شماره پروانه:			
		تاریخ:		14L PHASE			
		تاریخ:		توضیحات:			
		تاریخ:		بارنگی:			
		تاریخ:		جهت بررسی:	<input type="checkbox"/>		
		تاریخ:		جهت اظهار نظر:	<input type="checkbox"/>		
		تاریخ:		جهت تایید:	<input type="checkbox"/>		
		تاریخ:		جهت اجرا:	<input type="checkbox"/>		
		تاریخ:		جهت صافکاری:	<input type="checkbox"/>		

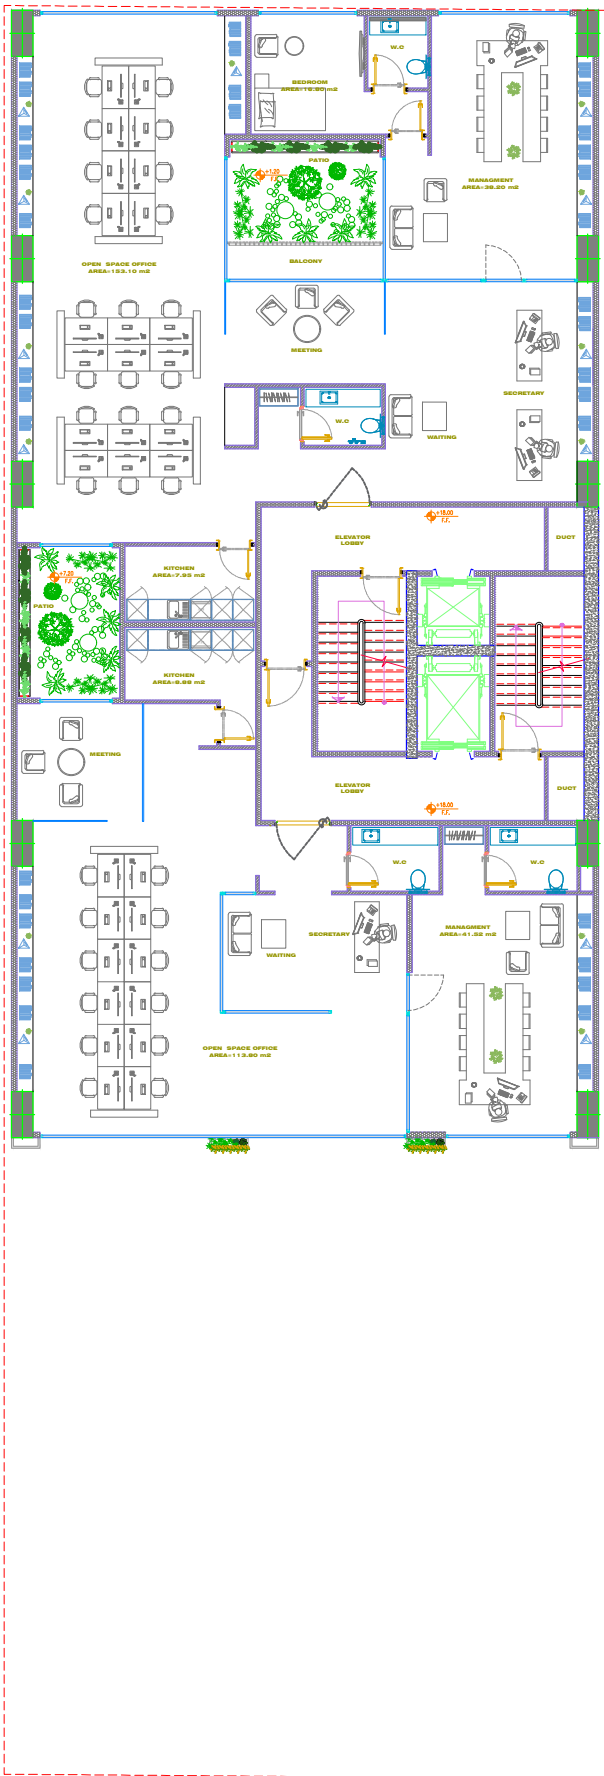


عنوان پروژه : کارفرما : مراجع و مشاور : عنوان نقشه : شماره نقشه :		تاریخ : اسما : نام مالک : پلاک نقشه : کد نوسازی : شهرداری منطقه :	رشته : مساحت : مقیاس : واحد : متریک : تاریخ : اسما : تاریخ : اسما : تاریخ : اسما :	 KEY PLAN LEGEND
<b>FOURTH FLOOR PLAN</b>		نام مالک : پلاک نقشه : کد نوسازی : شهرداری منطقه :	تاریخ : اسما : تاریخ : اسما : تاریخ : اسما :	جهت بررسی : جهت تأیید : جهت اظهار نظر : جهت صانعگی :

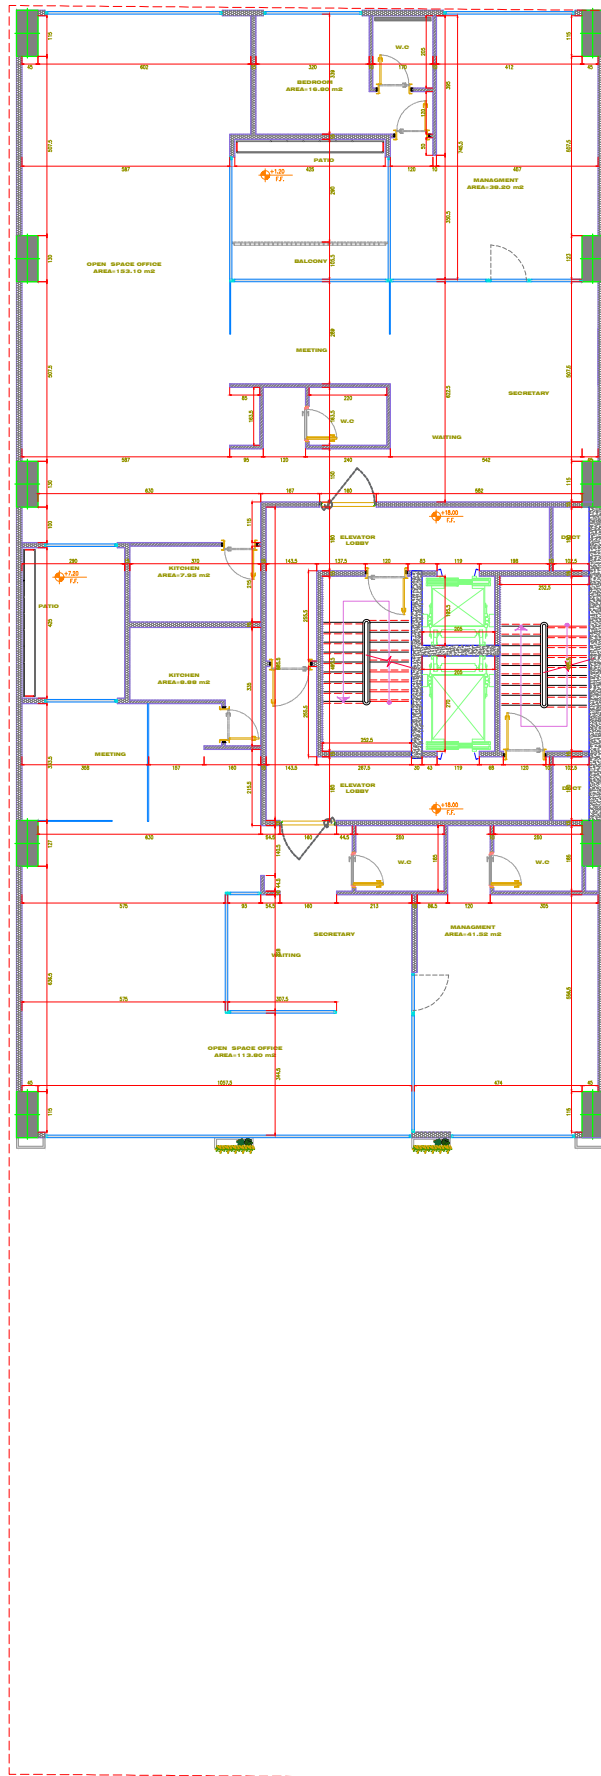


عنوان پروژه :  کارفرما :  طراحی و مشاور :  عنوان نقشه : <b>FOURTH FLOOR PLAN</b> شماره نقشه :	<table border="1" style="width: 100%; border-collapse: collapse;"> <tr> <th>تاریخ</th> <th>اصفا</th> </tr> <tr> <td> </td> <td> </td> </tr> <tr> <td> </td> <td> </td> </tr> <tr> <td> </td> <td> </td> </tr> </table>	تاریخ	اصفا							رشته : شماره : مقیاس : <b>1:100</b> واحد : متریک	<div style="text-align: center;">           SCALE 1:100       </div>	LEGEND  KEY PLAN  <table border="1" style="width: 100%; border-collapse: collapse;"> <tr> <td> </td> <td> </td> </tr> <tr> <td> </td> <td> </td> </tr> </table>															
تاریخ	اصفا																										
<table border="1" style="width: 100%; border-collapse: collapse;"> <tr> <td>نام مالک :</td> <td> </td> </tr> <tr> <td>پلاک ثبتی :</td> <td> </td> </tr> <tr> <td>کد نوسازی :</td> <td> </td> </tr> <tr> <td>شماره ملی منطقه :</td> <td> </td> </tr> </table>		نام مالک :		پلاک ثبتی :		کد نوسازی :		شماره ملی منطقه :		<table border="1" style="width: 100%; border-collapse: collapse;"> <tr> <td>تاریخ : 1401.02.20</td> <td>1st PHASE</td> </tr> <tr> <td>اصفا :  </td> <td>توضیحات :  </td> </tr> <tr> <td>تاریخ :  </td> <td> </td> </tr> <tr> <td>اصفا :  </td> <td> </td> </tr> </table>		تاریخ : 1401.02.20	1st PHASE	اصفا :	توضیحات :	تاریخ :		اصفا :		<table border="1" style="width: 100%; border-collapse: collapse;"> <tr> <td>جهت بررسی : <input type="checkbox"/></td> <td>جهت اظهار نظر : <input type="checkbox"/></td> </tr> <tr> <td>جهت تأیید : <input type="checkbox"/></td> <td>جهت اجرا : <input type="checkbox"/></td> </tr> <tr> <td>جهت صانعگی : <input type="checkbox"/></td> <td> </td> </tr> </table>		جهت بررسی : <input type="checkbox"/>	جهت اظهار نظر : <input type="checkbox"/>	جهت تأیید : <input type="checkbox"/>	جهت اجرا : <input type="checkbox"/>	جهت صانعگی : <input type="checkbox"/>	
نام مالک :																											
پلاک ثبتی :																											
کد نوسازی :																											
شماره ملی منطقه :																											
تاریخ : 1401.02.20	1st PHASE																										
اصفا :	توضیحات :																										
تاریخ :																											
اصفا :																											
جهت بررسی : <input type="checkbox"/>	جهت اظهار نظر : <input type="checkbox"/>																										
جهت تأیید : <input type="checkbox"/>	جهت اجرا : <input type="checkbox"/>																										
جهت صانعگی : <input type="checkbox"/>																											

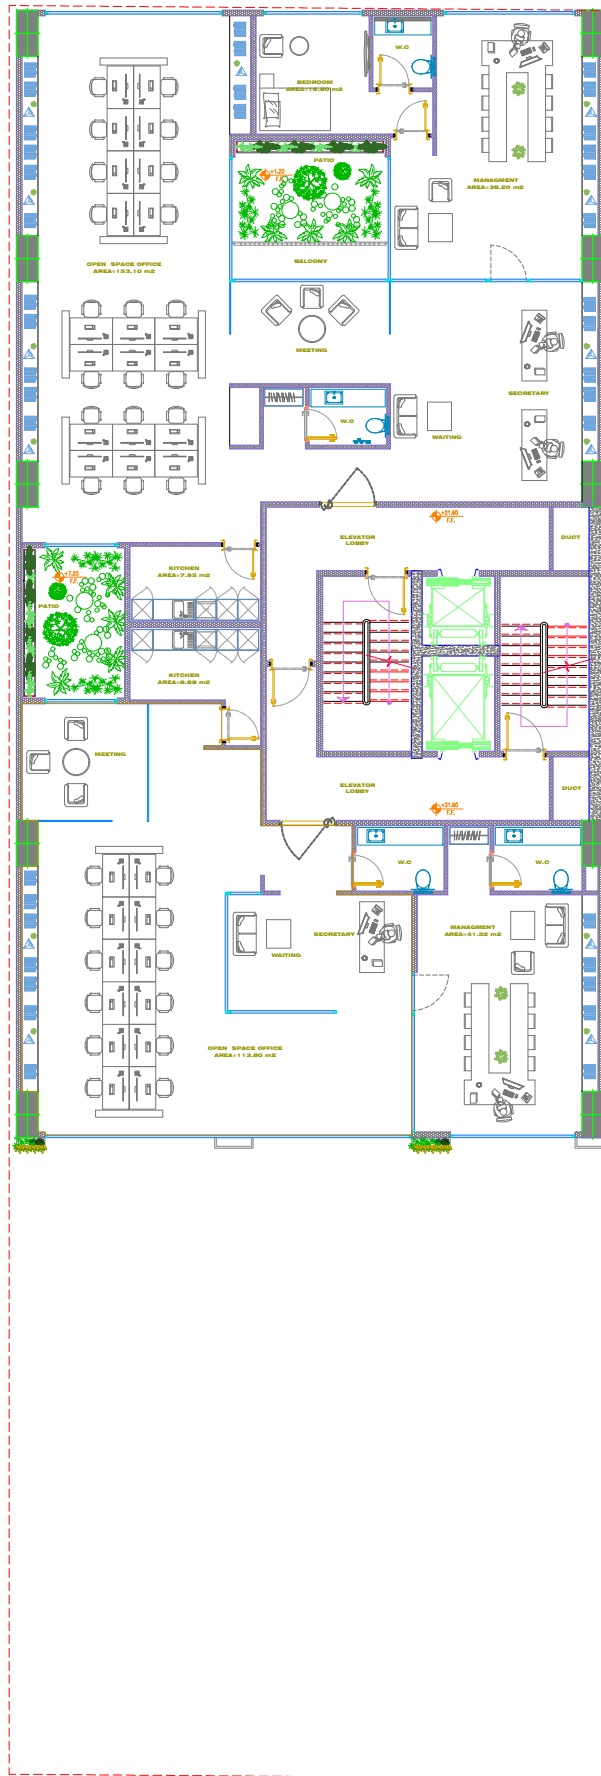


عنوان پروژه : کارفرما : طراحی و مشاور : عنوان نقشه : شماره نقشه :		تاریخ : اسما : نام مالک : پلاک نقشه : کد نوسازی : شهرداری منطقه :	رشته : شماره : مقیاس : واحد : متریک : نام مالک : پلاک نقشه : کد نوسازی : شهرداری منطقه :	1401.03.20 141 PHASE تاریخ : اسما : تاریخ : اسما : تاریخ : اسما :	LEGEND  KEY PLAN
<b>FIFTH FLOOR PLAN</b>		جهت بازدید : <input type="checkbox"/> جهت اظهار نظر : <input type="checkbox"/> جهت بررسی : <input type="checkbox"/> جهت تأیید : <input type="checkbox"/> جهت اجرا : <input type="checkbox"/>			

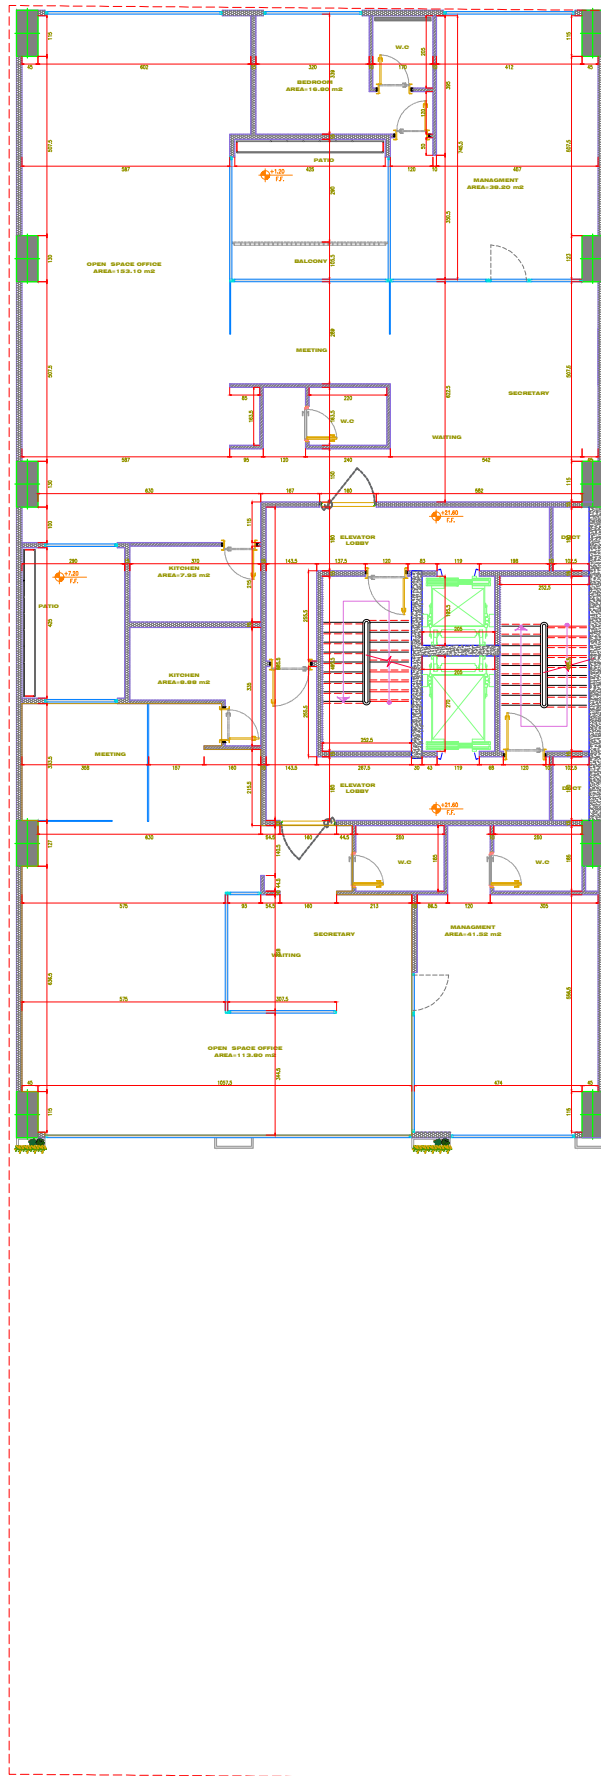

عنوان پروژه :  کارفرما :  طراحی و مشاور :  عنوان نقشه : <b>FIFTH FLOOR PLAN</b>  شماره نقشه :	<table border="1" style="width: 100%; border-collapse: collapse;"> <tr> <th style="width: 50%;">تاریخ</th> <th style="width: 50%;">امضا</th> </tr> <tr> <td> </td> <td> </td> </tr> </table>	تاریخ	امضا			رشته : شماره : مقیاس : <b>1:100</b> واحد : متریک	<div style="text-align: center;">   <b>KEY PLAN</b> </div>	<b>LEGEND</b>  <table border="1" style="width: 100%; border-collapse: collapse;"> <tr> <td style="width: 50%; text-align: center;"> <input type="checkbox"/> جهت بازدید  <input type="checkbox"/> جهت تأیید  <input type="checkbox"/> جهت اجرا         </td> <td style="width: 50%; text-align: center;"> <input type="checkbox"/> جهت بررسی  <input type="checkbox"/> جهت اظهار نظر  <input type="checkbox"/> جهت صحتگی         </td> </tr> </table>	<input type="checkbox"/> جهت بازدید <input type="checkbox"/> جهت تأیید <input type="checkbox"/> جهت اجرا	<input type="checkbox"/> جهت بررسی <input type="checkbox"/> جهت اظهار نظر <input type="checkbox"/> جهت صحتگی					
تاریخ	امضا														
<input type="checkbox"/> جهت بازدید <input type="checkbox"/> جهت تأیید <input type="checkbox"/> جهت اجرا	<input type="checkbox"/> جهت بررسی <input type="checkbox"/> جهت اظهار نظر <input type="checkbox"/> جهت صحتگی														
<table border="1" style="width: 100%; border-collapse: collapse;"> <tr> <th style="width: 50%;">اسم</th> <th style="width: 50%;">تاریخ</th> </tr> <tr> <td> </td> <td> </td> </tr> </table>		اسم	تاریخ			<table border="1" style="width: 100%; border-collapse: collapse;"> <tr> <th style="width: 50%;">اسم</th> <th style="width: 50%;">تاریخ</th> </tr> <tr> <td> </td> <td> </td> </tr> </table>		اسم	تاریخ			<table border="1" style="width: 100%; border-collapse: collapse;"> <tr> <td style="width: 50%;">         نام مالک :          پلاک نقشه :          کد نوسازی :          شهرداری منطقه :       </td> <td style="width: 50%;">         تاریخ :          شماره :          فاز :          141. PHASE       </td> </tr> </table>		نام مالک : پلاک نقشه : کد نوسازی : شهرداری منطقه :	تاریخ : شماره : فاز : 141. PHASE
اسم	تاریخ														
اسم	تاریخ														
نام مالک : پلاک نقشه : کد نوسازی : شهرداری منطقه :	تاریخ : شماره : فاز : 141. PHASE														

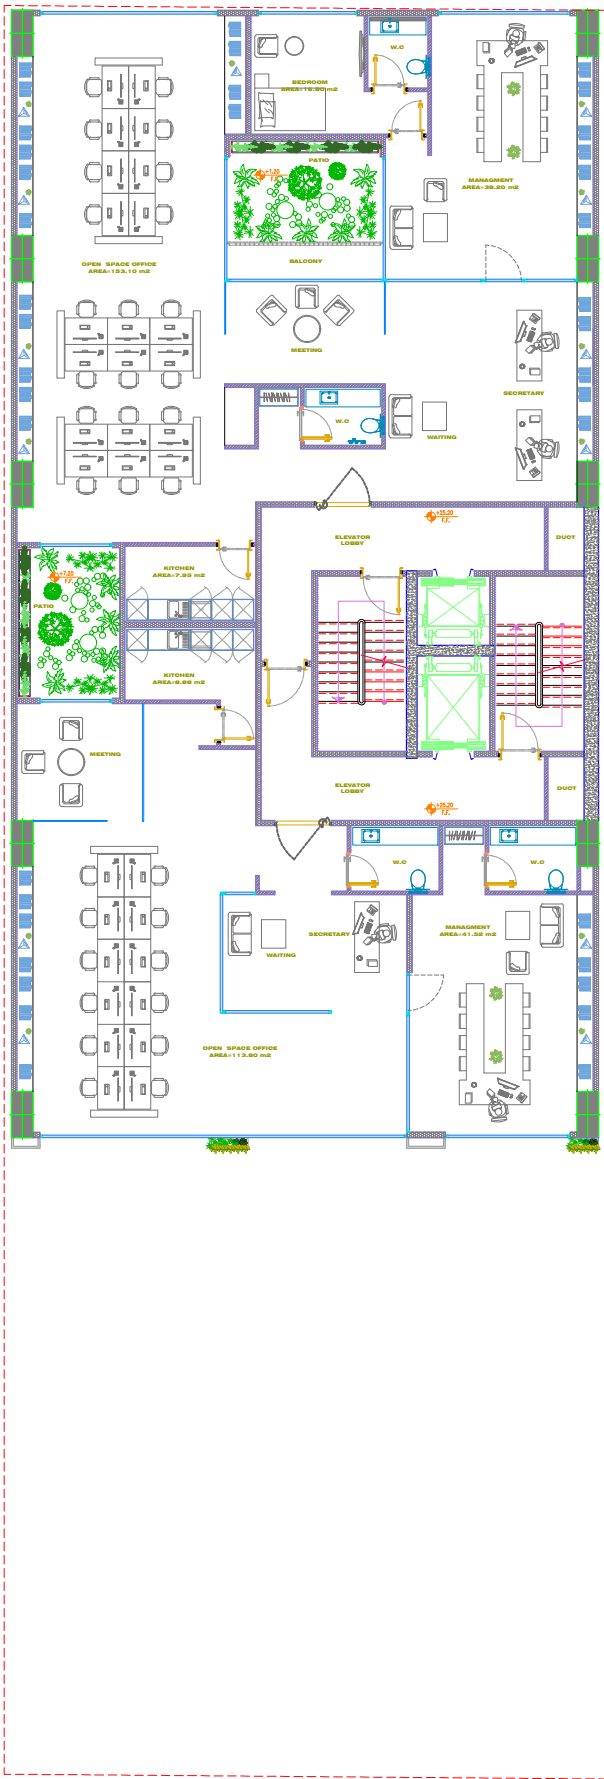


عنوان پروژه : کارفرما : طراحی و مشاور :		تاریخ : اسما :		رشته : شماره : مقیاس : واحد : متریک :		 KEY PLAN	LEGEND
عنوان نقشه : شماره نقشه :		نام مالک : پلاک ثبتی : کد نوسازی : شهرداری منطقه :		نام مالک : پلاک ثبتی : کد نوسازی : شهرداری منطقه :			
<b>SIXTH FLOOR PLAN</b>		تاریخ : اسما :		تاریخ : اسما :		تاریخ : اسما :	
جهت بازدید :		جهت اظهار نظر :		جهت بررسی :		جهت تأیید :	

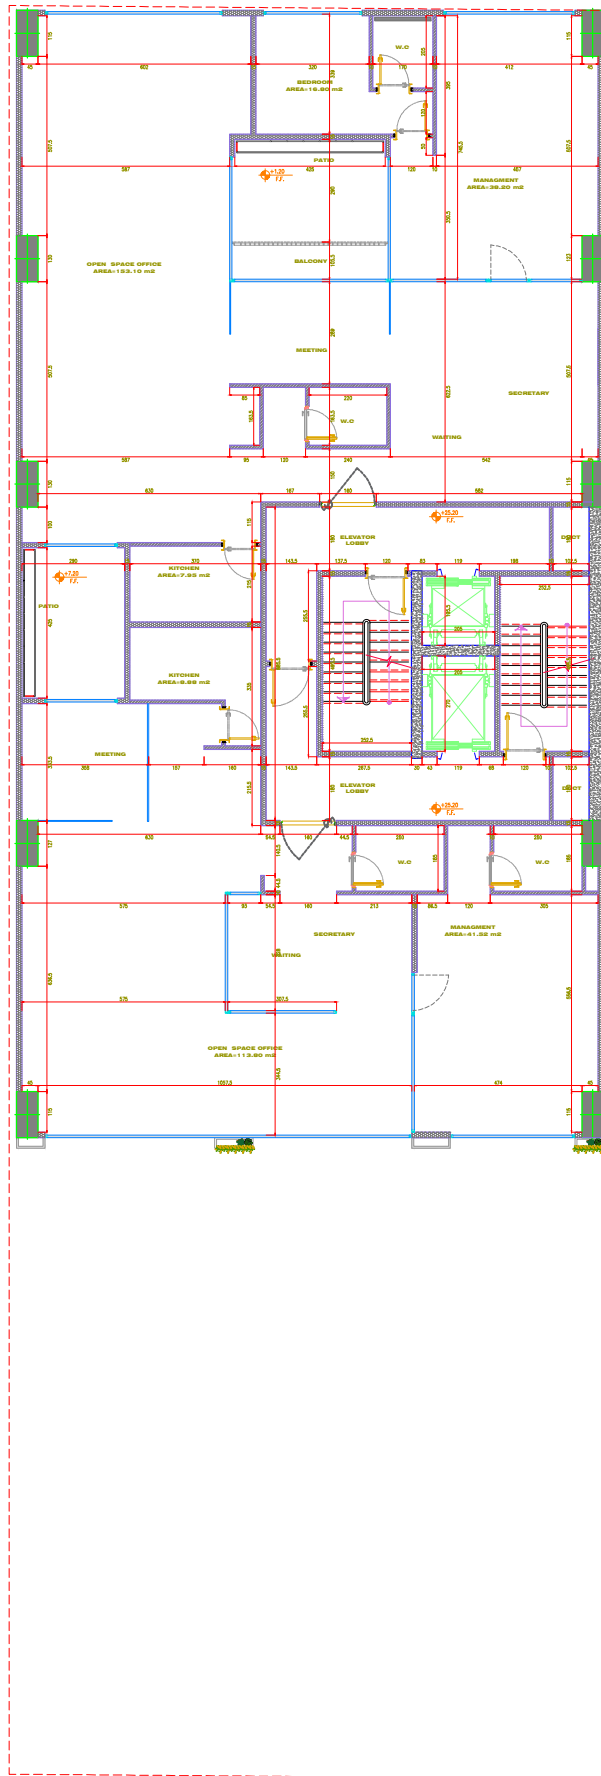

عنوان پروژه :  کارفرما :  طراحی و مشاور :  عنوان نقشه : <b>SIXTH FLOOR PLAN</b>  شماره نقشه :	<table border="1" style="width: 100%; border-collapse: collapse;"> <tr> <th>تاریخ</th> <th>اصفا</th> </tr> <tr> <td> </td> <td> </td> </tr> <tr> <td> </td> <td> </td> </tr> <tr> <td> </td> <td> </td> </tr> </table>	تاریخ	اصفا							رشته : شماره : مقیاس : <b>1:100</b> واحد : متریک	<div style="text-align: center;">           SCALE 1:100       </div>	LEGEND  KEY PLAN															
تاریخ	اصفا																										
<table border="1" style="width: 100%; border-collapse: collapse;"> <tr> <td>نام مالک :</td> <td> </td> </tr> <tr> <td>پلاک نقشه :</td> <td> </td> </tr> <tr> <td>کد نوسازی :</td> <td> </td> </tr> <tr> <td>شماره پروانه منقحه :</td> <td> </td> </tr> </table>		نام مالک :		پلاک نقشه :		کد نوسازی :		شماره پروانه منقحه :		<table border="1" style="width: 100%; border-collapse: collapse;"> <tr> <td>تاریخ</td> <td>اصفا</td> <td>تاریخ</td> <td>اصفا</td> </tr> <tr> <td> </td> <td> </td> <td> </td> <td> </td> </tr> <tr> <td> </td> <td> </td> <td> </td> <td> </td> </tr> </table>		تاریخ	اصفا	تاریخ	اصفا									<table border="1" style="width: 100%; border-collapse: collapse;"> <tr> <td> <input type="checkbox"/> جهت بازدید  <input type="checkbox"/> جهت بررسی  <input type="checkbox"/> جهت اظهار نظر  <input type="checkbox"/> جهت تصدیق         </td> <td> <input type="checkbox"/> جهت بازدید  <input type="checkbox"/> جهت بررسی  <input type="checkbox"/> جهت اظهار نظر  <input type="checkbox"/> جهت تصدیق         </td> </tr> </table>		<input type="checkbox"/> جهت بازدید <input type="checkbox"/> جهت بررسی <input type="checkbox"/> جهت اظهار نظر <input type="checkbox"/> جهت تصدیق	<input type="checkbox"/> جهت بازدید <input type="checkbox"/> جهت بررسی <input type="checkbox"/> جهت اظهار نظر <input type="checkbox"/> جهت تصدیق
نام مالک :																											
پلاک نقشه :																											
کد نوسازی :																											
شماره پروانه منقحه :																											
تاریخ	اصفا	تاریخ	اصفا																								
<input type="checkbox"/> جهت بازدید <input type="checkbox"/> جهت بررسی <input type="checkbox"/> جهت اظهار نظر <input type="checkbox"/> جهت تصدیق	<input type="checkbox"/> جهت بازدید <input type="checkbox"/> جهت بررسی <input type="checkbox"/> جهت اظهار نظر <input type="checkbox"/> جهت تصدیق																										



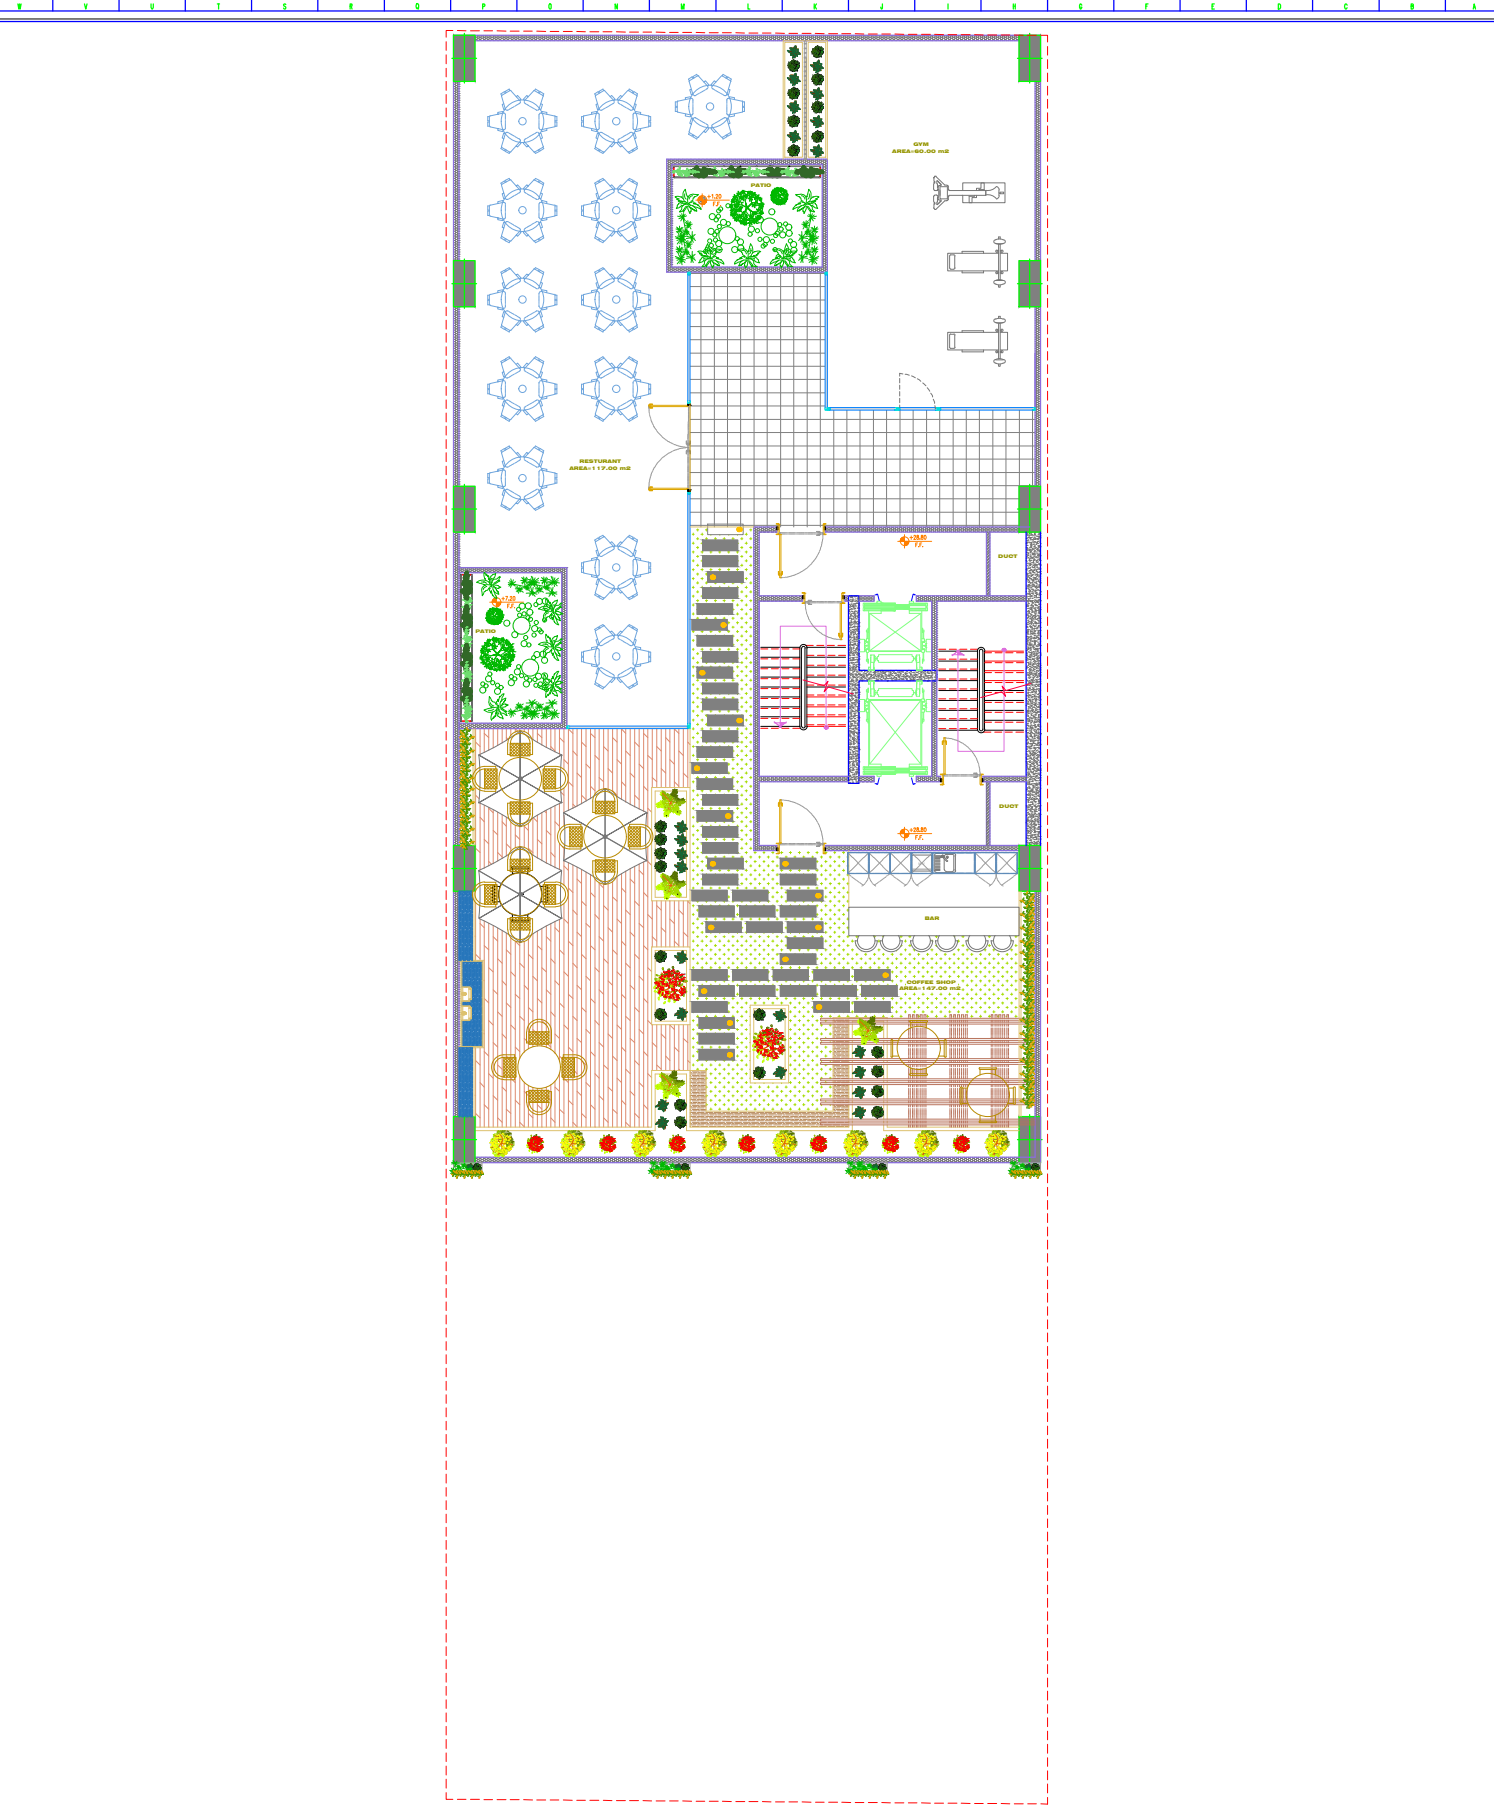

عنوان پروژه :  
 کارفرما :  
 مراجع و مشاور :  
 عنوان نقشه :  
 شماره نقشه :

اسم		تاریخ	
نام مالک :	تاریخ :	اسم :	تاریخ :
پلانک تپش :	کنترل :	تاریخ :	کنترل :
کد نوسازی :	تایید :	تاریخ :	تایید :
شماره داری منطقه :	تصویب :	تاریخ :	تصویب :
نام مالک : پلانک تپش : کد نوسازی : شماره داری منطقه :		تاریخ : کنترل : تایید : تصویب :	
اسم	تاریخ	اسم	تاریخ
جهت بازدید		جهت اظهار نظر	

رشته  
 شماره  
 مقیاس  
 1:100  
 واحد  
 متریک

نام مالک :  
 پلانک تپش :  
 کد نوسازی :  
 شماره داری منطقه :


تاریخ :  
 کنترل :  
 تایید :  
 تصویب :


جهت بررسی :  
 جهت تایید :  
 جهت اظهار نظر :  
 جهت اجرا :

LEGEND

KEY PLAN

ROOF PLAN

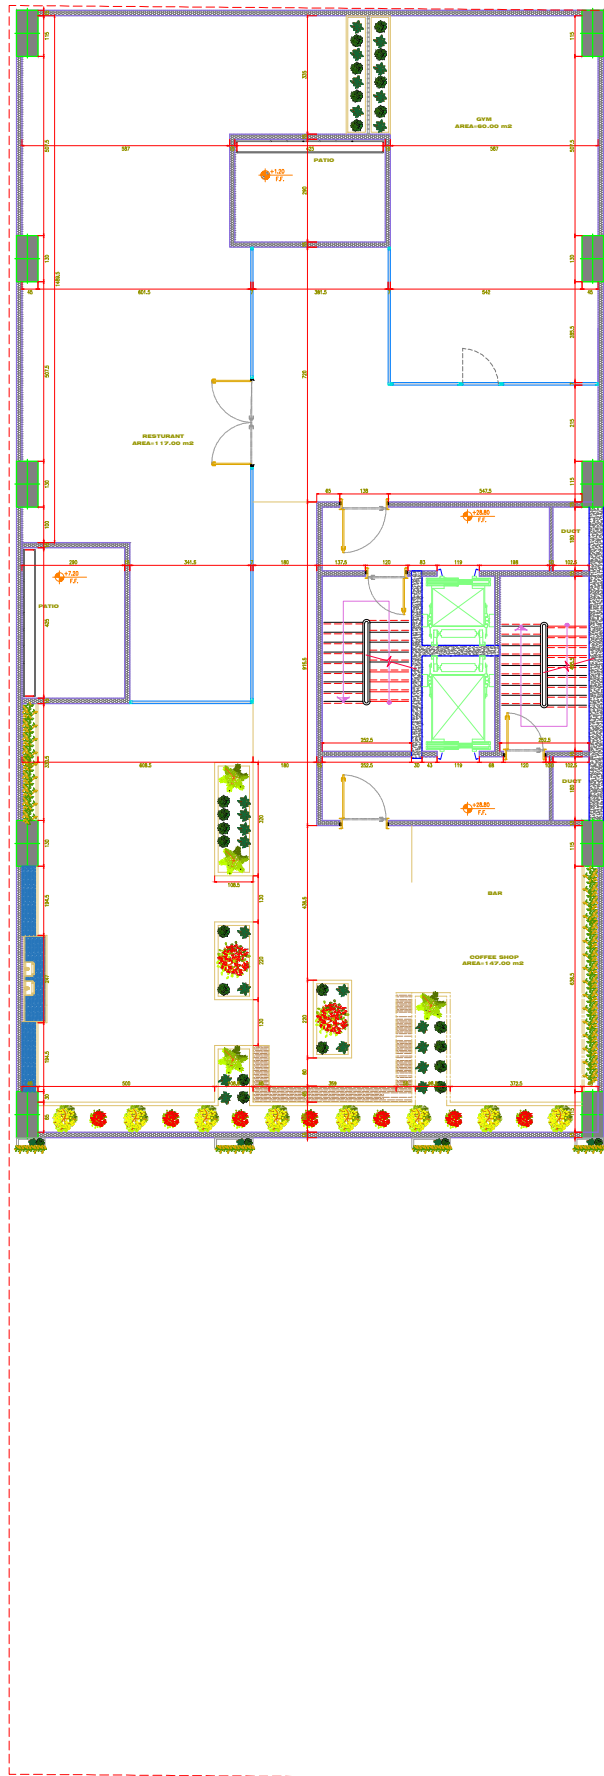

عنوان پروژه:		رشته:		 KEY PLAN LEGEND												
کارفرما:		مستشار:														
مراجع و مشاور:		واحد:														
عنوان نقشه:	<b>ROOF PLAN</b>	متریک:														
شماره نقشه:		نام مالک: _____ پلاک ثبتی: _____ کد نوسازی: _____ شهرداری منطقه: _____														
	<table border="1" style="width: 100%; border-collapse: collapse;"> <tr> <th>تاریخ</th> <th>امضا</th> </tr> <tr> <td> </td> <td> </td> </tr> </table>	تاریخ	امضا			<table border="1" style="width: 100%; border-collapse: collapse;"> <tr> <th>تاریخ</th> <th>امضا</th> </tr> <tr> <td> </td> <td> </td> </tr> </table>	تاریخ	امضا			<table border="1" style="width: 100%; border-collapse: collapse;"> <tr> <th>تاریخ</th> <th>امضا</th> </tr> <tr> <td> </td> <td> </td> </tr> </table>	تاریخ	امضا			1st PHASE تاریخ: _____ شماره: _____
تاریخ	امضا															
تاریخ	امضا															
تاریخ	امضا															
	<input type="checkbox"/> جهت صافکاری <input type="checkbox"/> جهت اظهار نظر <input type="checkbox"/> جهت اجرا	<input type="checkbox"/> جهت بررسی <input type="checkbox"/> جهت تأیید														