



عنوان پروژه:	
کارفرما:	
طراح و مشاور:	
عنوان نقشه:	BASEMENT 2
شماره نقشه:	

تاریخ	امضا	رشته
		معماری
		مقیاس
		1:100
		واحد
		متریک
نام مالک:	طراح:	
پلاک ثبتی:	ترسیم:	
کد نوسازی:	کنترل:	
شهرداری منطقه:	تایید:	
1401.02.20	تصویب:	
تاریخ	امضا	تاریخ
مما		تاریخ
کنترل:	تایید:	توضیحات
جهت هماهنگی	جهت اظهار نظر	جهت بررسی
<input type="checkbox"/>	<input type="checkbox"/>	<input type="checkbox"/>
	جهت اجرا	جهت تایید
	<input type="checkbox"/>	<input type="checkbox"/>

KEY PLAN

SCALE 1:100


توضیحات:

LEGEND



عنوان پروژه:	
کارفرما:	
طراح و مشاور:	
عنوان نقشه:	BASEMENT 1
شماره نقشه:	

تاریخ	امضا	رشته
	طراح:	معماری
	ترسیم:	مقیاس
	کنترل:	1:100
	تایید:	واحد
	تصویب:	متریک
نام مالک:		
پلاک ثبتی:		
کد نوسازی:		
شهرداری منطقه:		1st PHASE
تاریخ	امضا	تاریخ
تاریخ	تایید:	تاریخ
کنترل:	تایید:	تاریخ
جهت هماهنگی	جهت اظهار نظر	جهت بررسی
<input type="checkbox"/>	<input type="checkbox"/>	<input type="checkbox"/>
	جهت اجرا	جهت تایید
	<input type="checkbox"/>	<input type="checkbox"/>



SCALE 1:100

KEY PLAN

توضیحات:
LEGEND



عنوان پروژه:
 کارفرما:
 طراح و مشاور:
 عنوان نقشه:
 شماره نقشه:

تاریخ	امضا	رشته
		معماری
		مقیاس
		1:100
		واحد
		متریک
نام مالک:		
پلاک ثبتی:		
کد نوسازی:		
شهرداری منطقه:	1401.02.20	1st PHASE
تاریخ:	امضا:	توضیحات:
کنترل:	تایید:	بازنگری:
جهت هماهنگی	جهت اظهار نظر	جهت بررسی
	جهت اجرا	جهت تایید

KEY PLAN

توضیحات

LEGEND


GROUND FLOOR PLAN



عنوان پروژه :
 کارفرما :
 طراح و مشاور :
 عنوان نقشه :
 شماره نقشه :


1 TO 6 FLOOR PLAN

تاریخ	امضا	رشته
		معماری
	طراح :	مقیاس
	ترسیم :	1:100
	کنترل :	واحد
	تایید :	متریک
	تصویب :	
نام مالک :		
پلاک ثبتی :		
کد نوسازی :		
شهرداری منطقه :	1401.02.20	1st PHASE
تاریخ	امضا	تاریخ
مما		
تاریخ	کنترل :	تایید :
جهت بررسی	جهت اظهار نظر	جهت تأیید
<input type="checkbox"/>	<input type="checkbox"/>	<input type="checkbox"/>
جهت هماهنگی	جهت اجرا	
<input type="checkbox"/>	<input type="checkbox"/>	

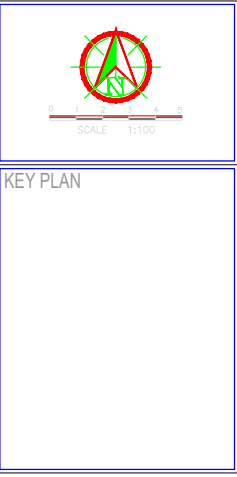


توضیحات :

LEGEND

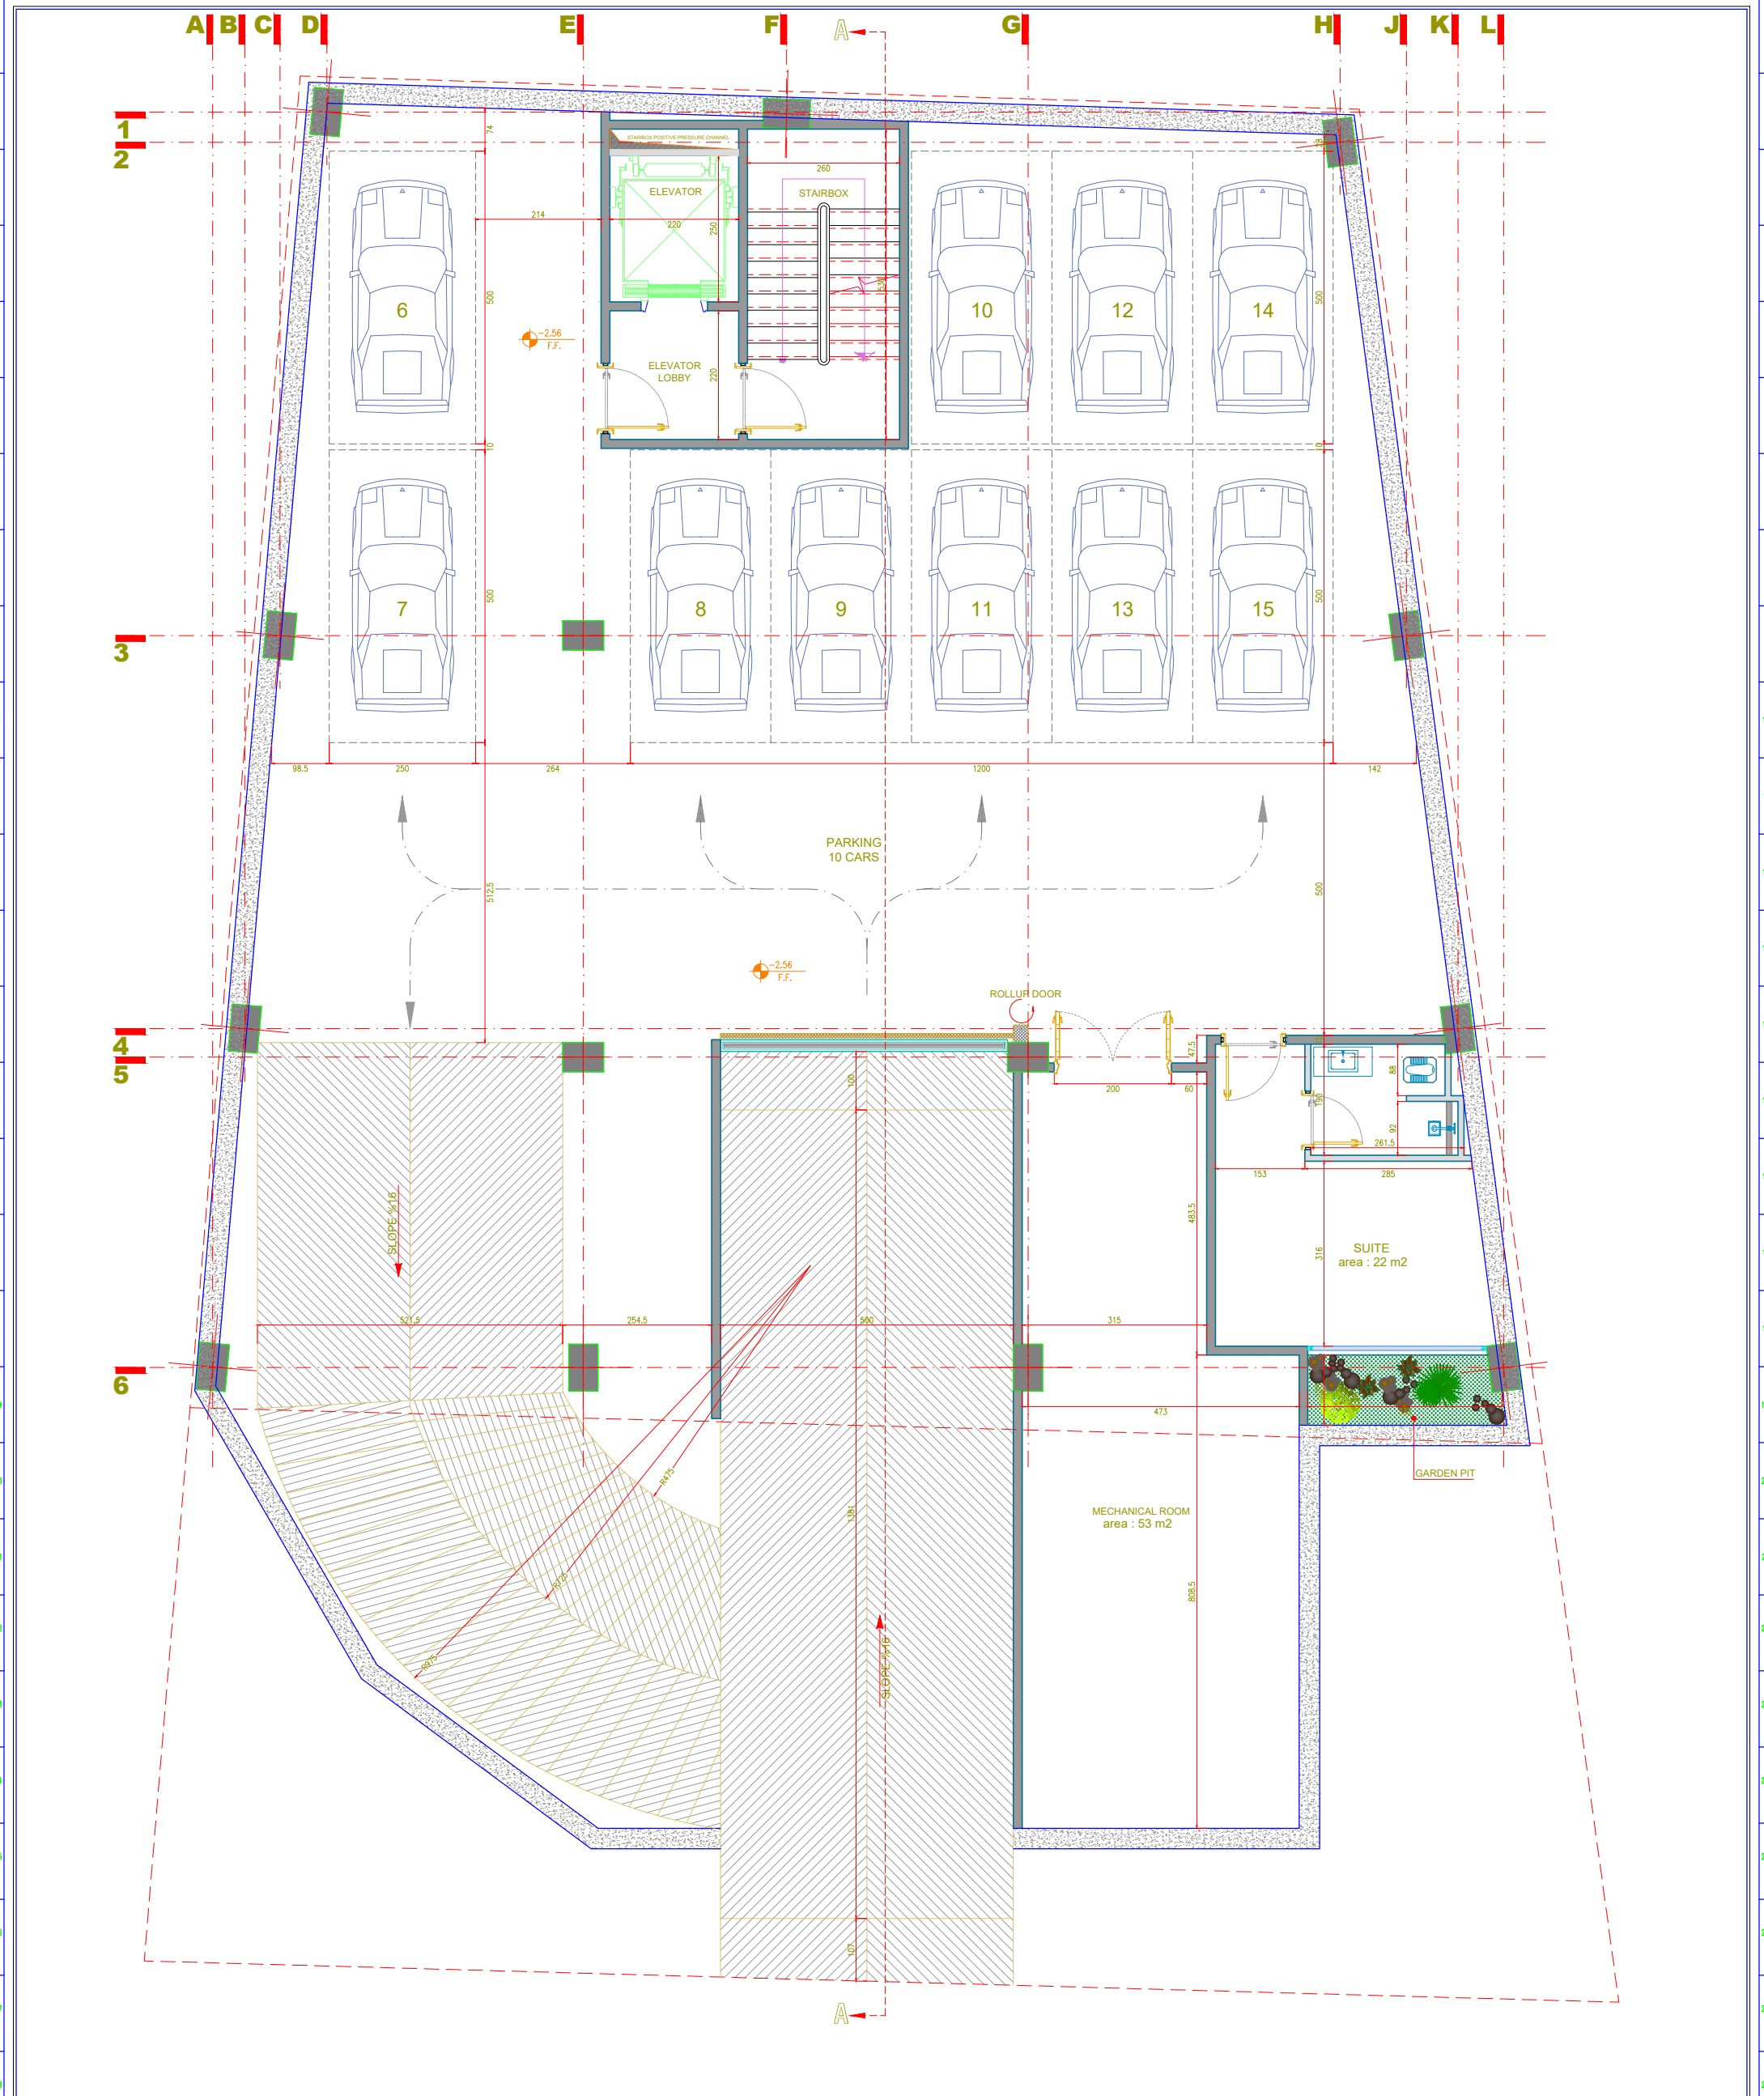

عنوان پروژه:	کارفرما:	طراح و مشاور:	عنوان نقشه:	شماره نقشه:
BASEMENT 1				

تاریخ:	امضا:	رشته:	معماری
تاریخ:	طراح:	مقیاس:	1:100
تاریخ:	کنترل:	واحد:	متریک
تاریخ:	تایید:	نام مالک:	
تاریخ:	تصویب:	پلاک ثبتی:	
تاریخ:	نام مالک:	کد نوسازی:	
تاریخ:	شهرداری منطقه:	شهرداری منطقه:	
تاریخ:	1401.02.20	1st PHASE	
تاریخ:	تاریخ:	تاریخ:	
تاریخ:	تاریخ:	تاریخ:	
تاریخ:	تاریخ:	تاریخ:	




SCALE 1:100

KEY PLAN

توضیحات:

LEGEND

<input type="checkbox"/>	جهت بررسی
<input type="checkbox"/>	جهت اظهار نظر
<input type="checkbox"/>	جهت تأیید
<input type="checkbox"/>	جهت هماهنگی

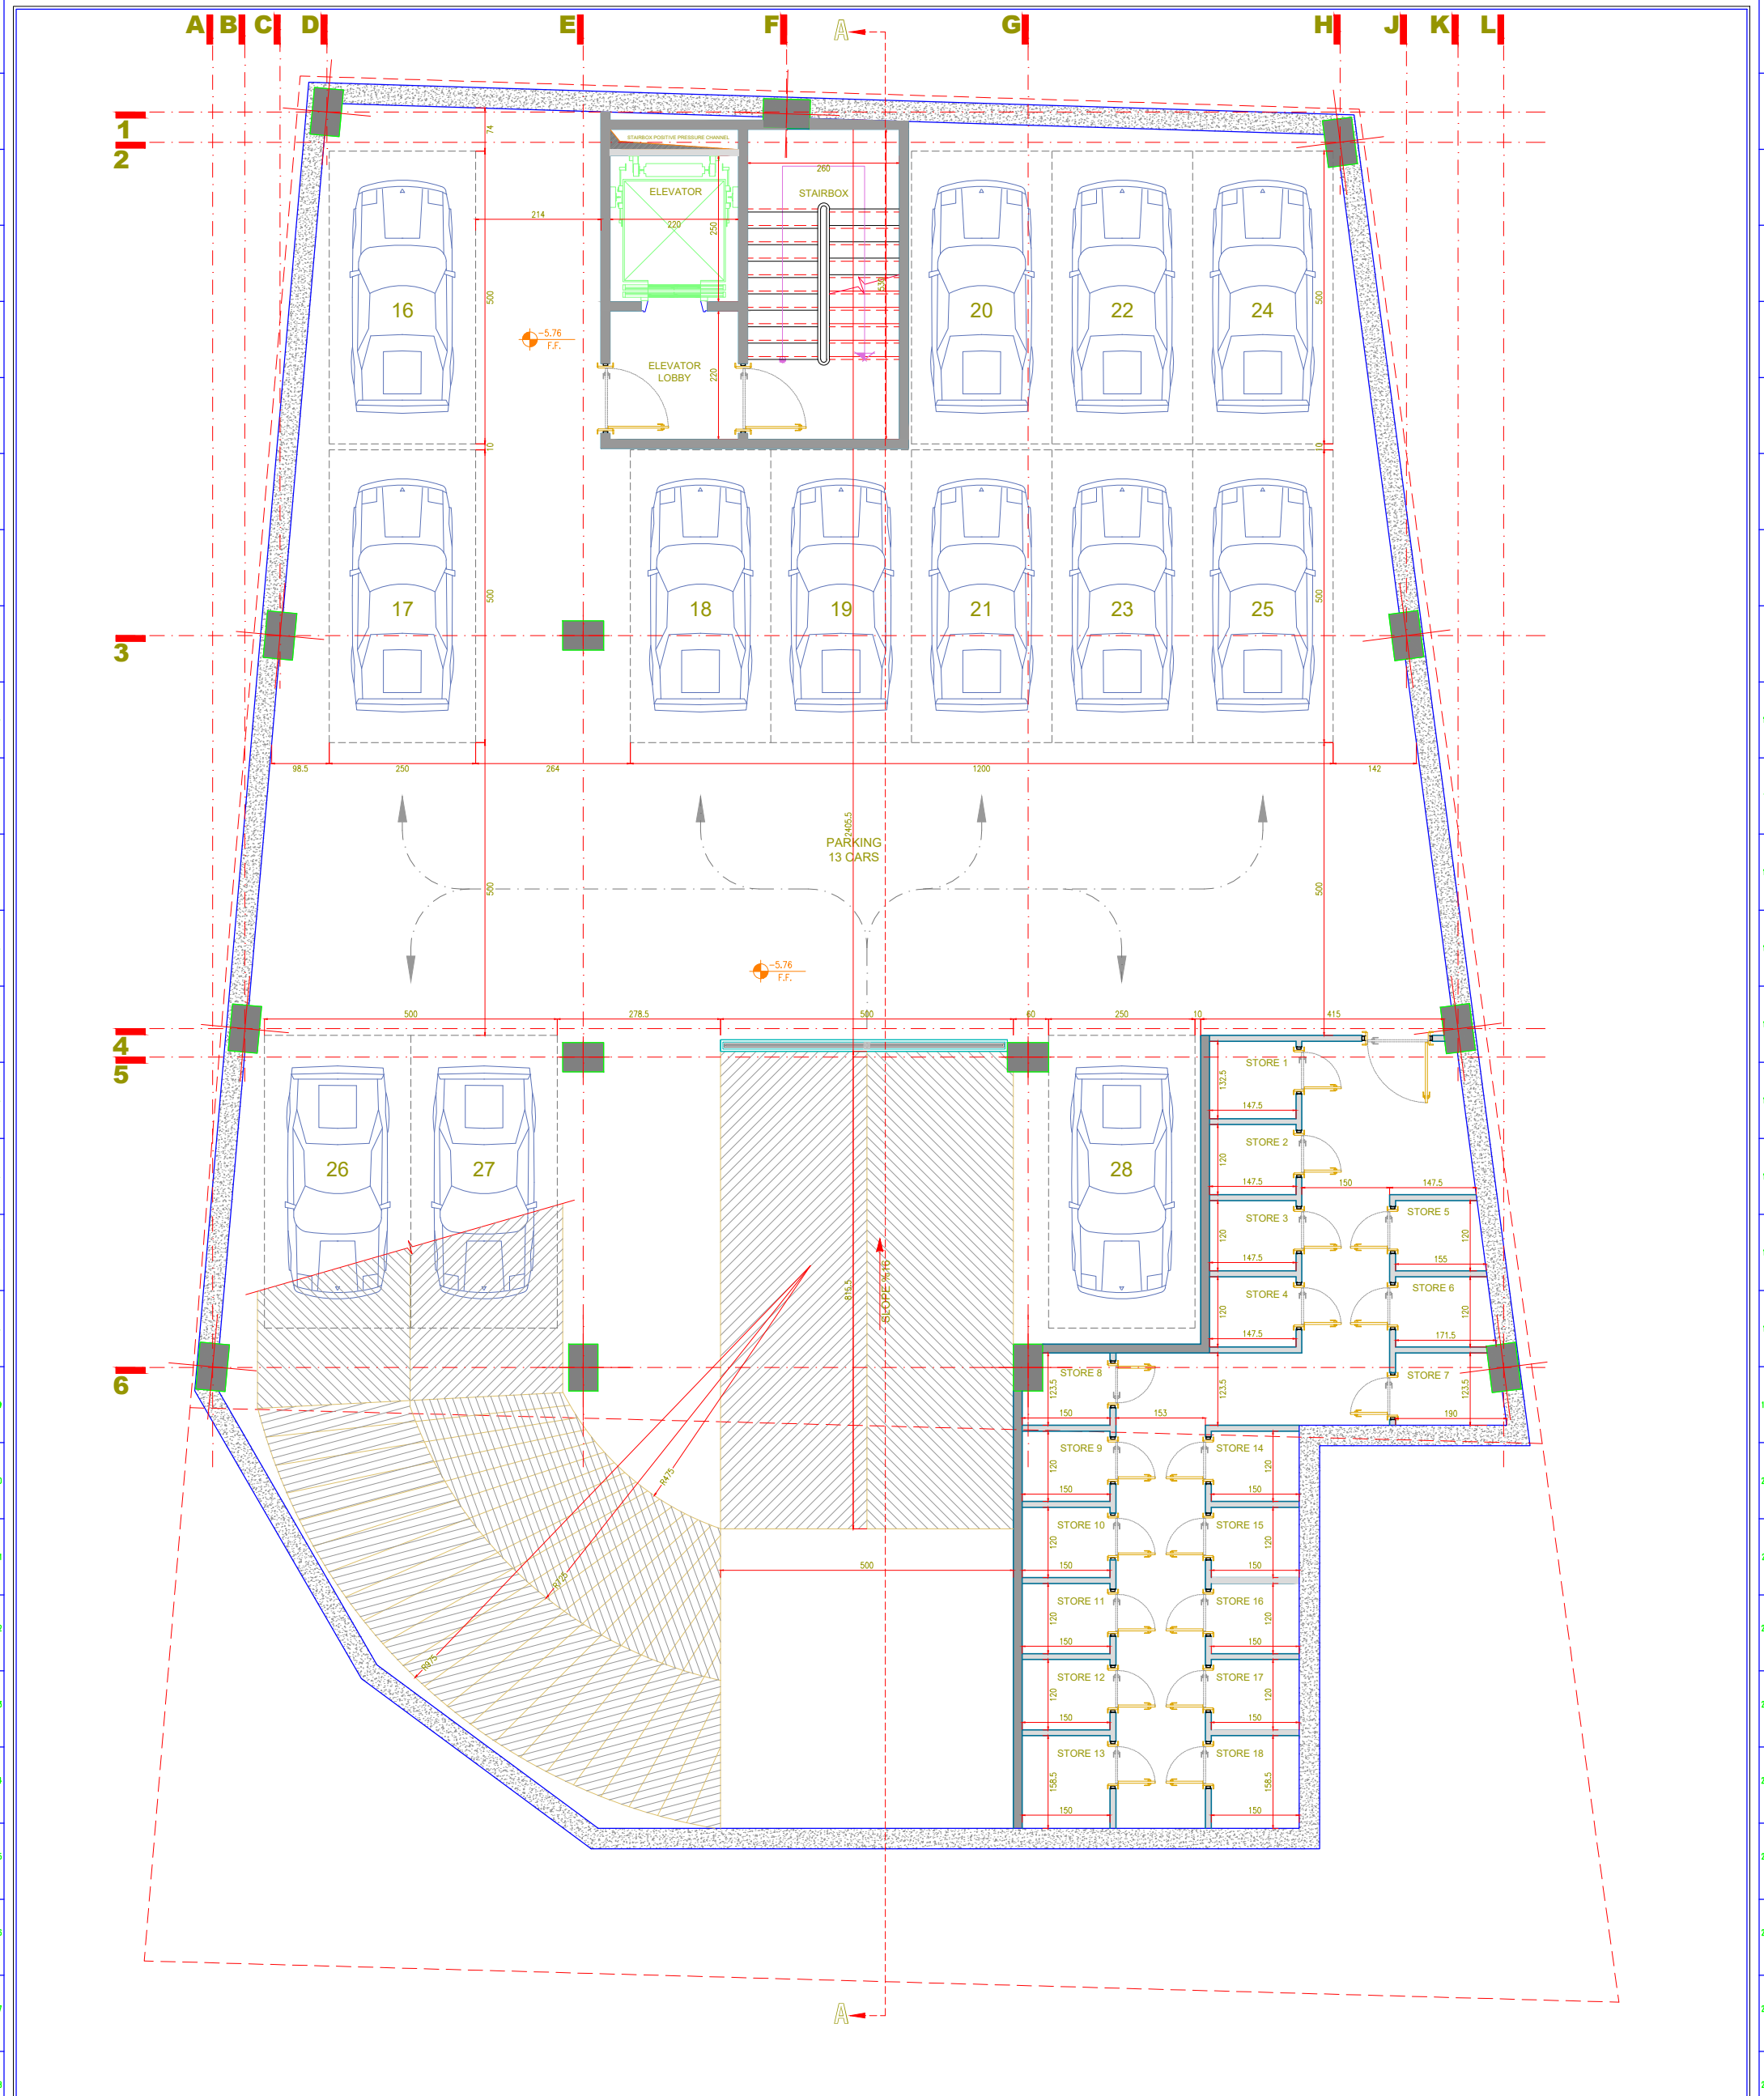


عنوان پروژه:	کارفرما:	طراح و مشاور:	عنوان نقشه:	شماره نقشه:
BASEMENT 2				

تاریخ:	امضا:	رشته:	معماری
تاریخ:	طراح:	مقیاس:	1:100
تاریخ:	کنترل:	واحد:	متریک
تاریخ:	تایید:	نام مالک:	
تاریخ:	تصویب:	پلاک ثبتی:	
تاریخ:	نام مالک:	کد نوسازی:	
تاریخ:	شهرداری منطقه:	شهرداری منطقه:	1401/02/20 1st PHASE
تاریخ:	تایید:	توضیحات:	تاریخ:
تاریخ:	کنترل:	جهت بررسی:	<input type="checkbox"/>
تاریخ:	کنترل:	جهت اظهار نظر:	<input type="checkbox"/>
تاریخ:	کنترل:	جهت تأیید:	<input type="checkbox"/>
تاریخ:	کنترل:	جهت اجرا:	<input type="checkbox"/>

SCALE 1:100

KEY PLAN

توضیحات:
LEGEND

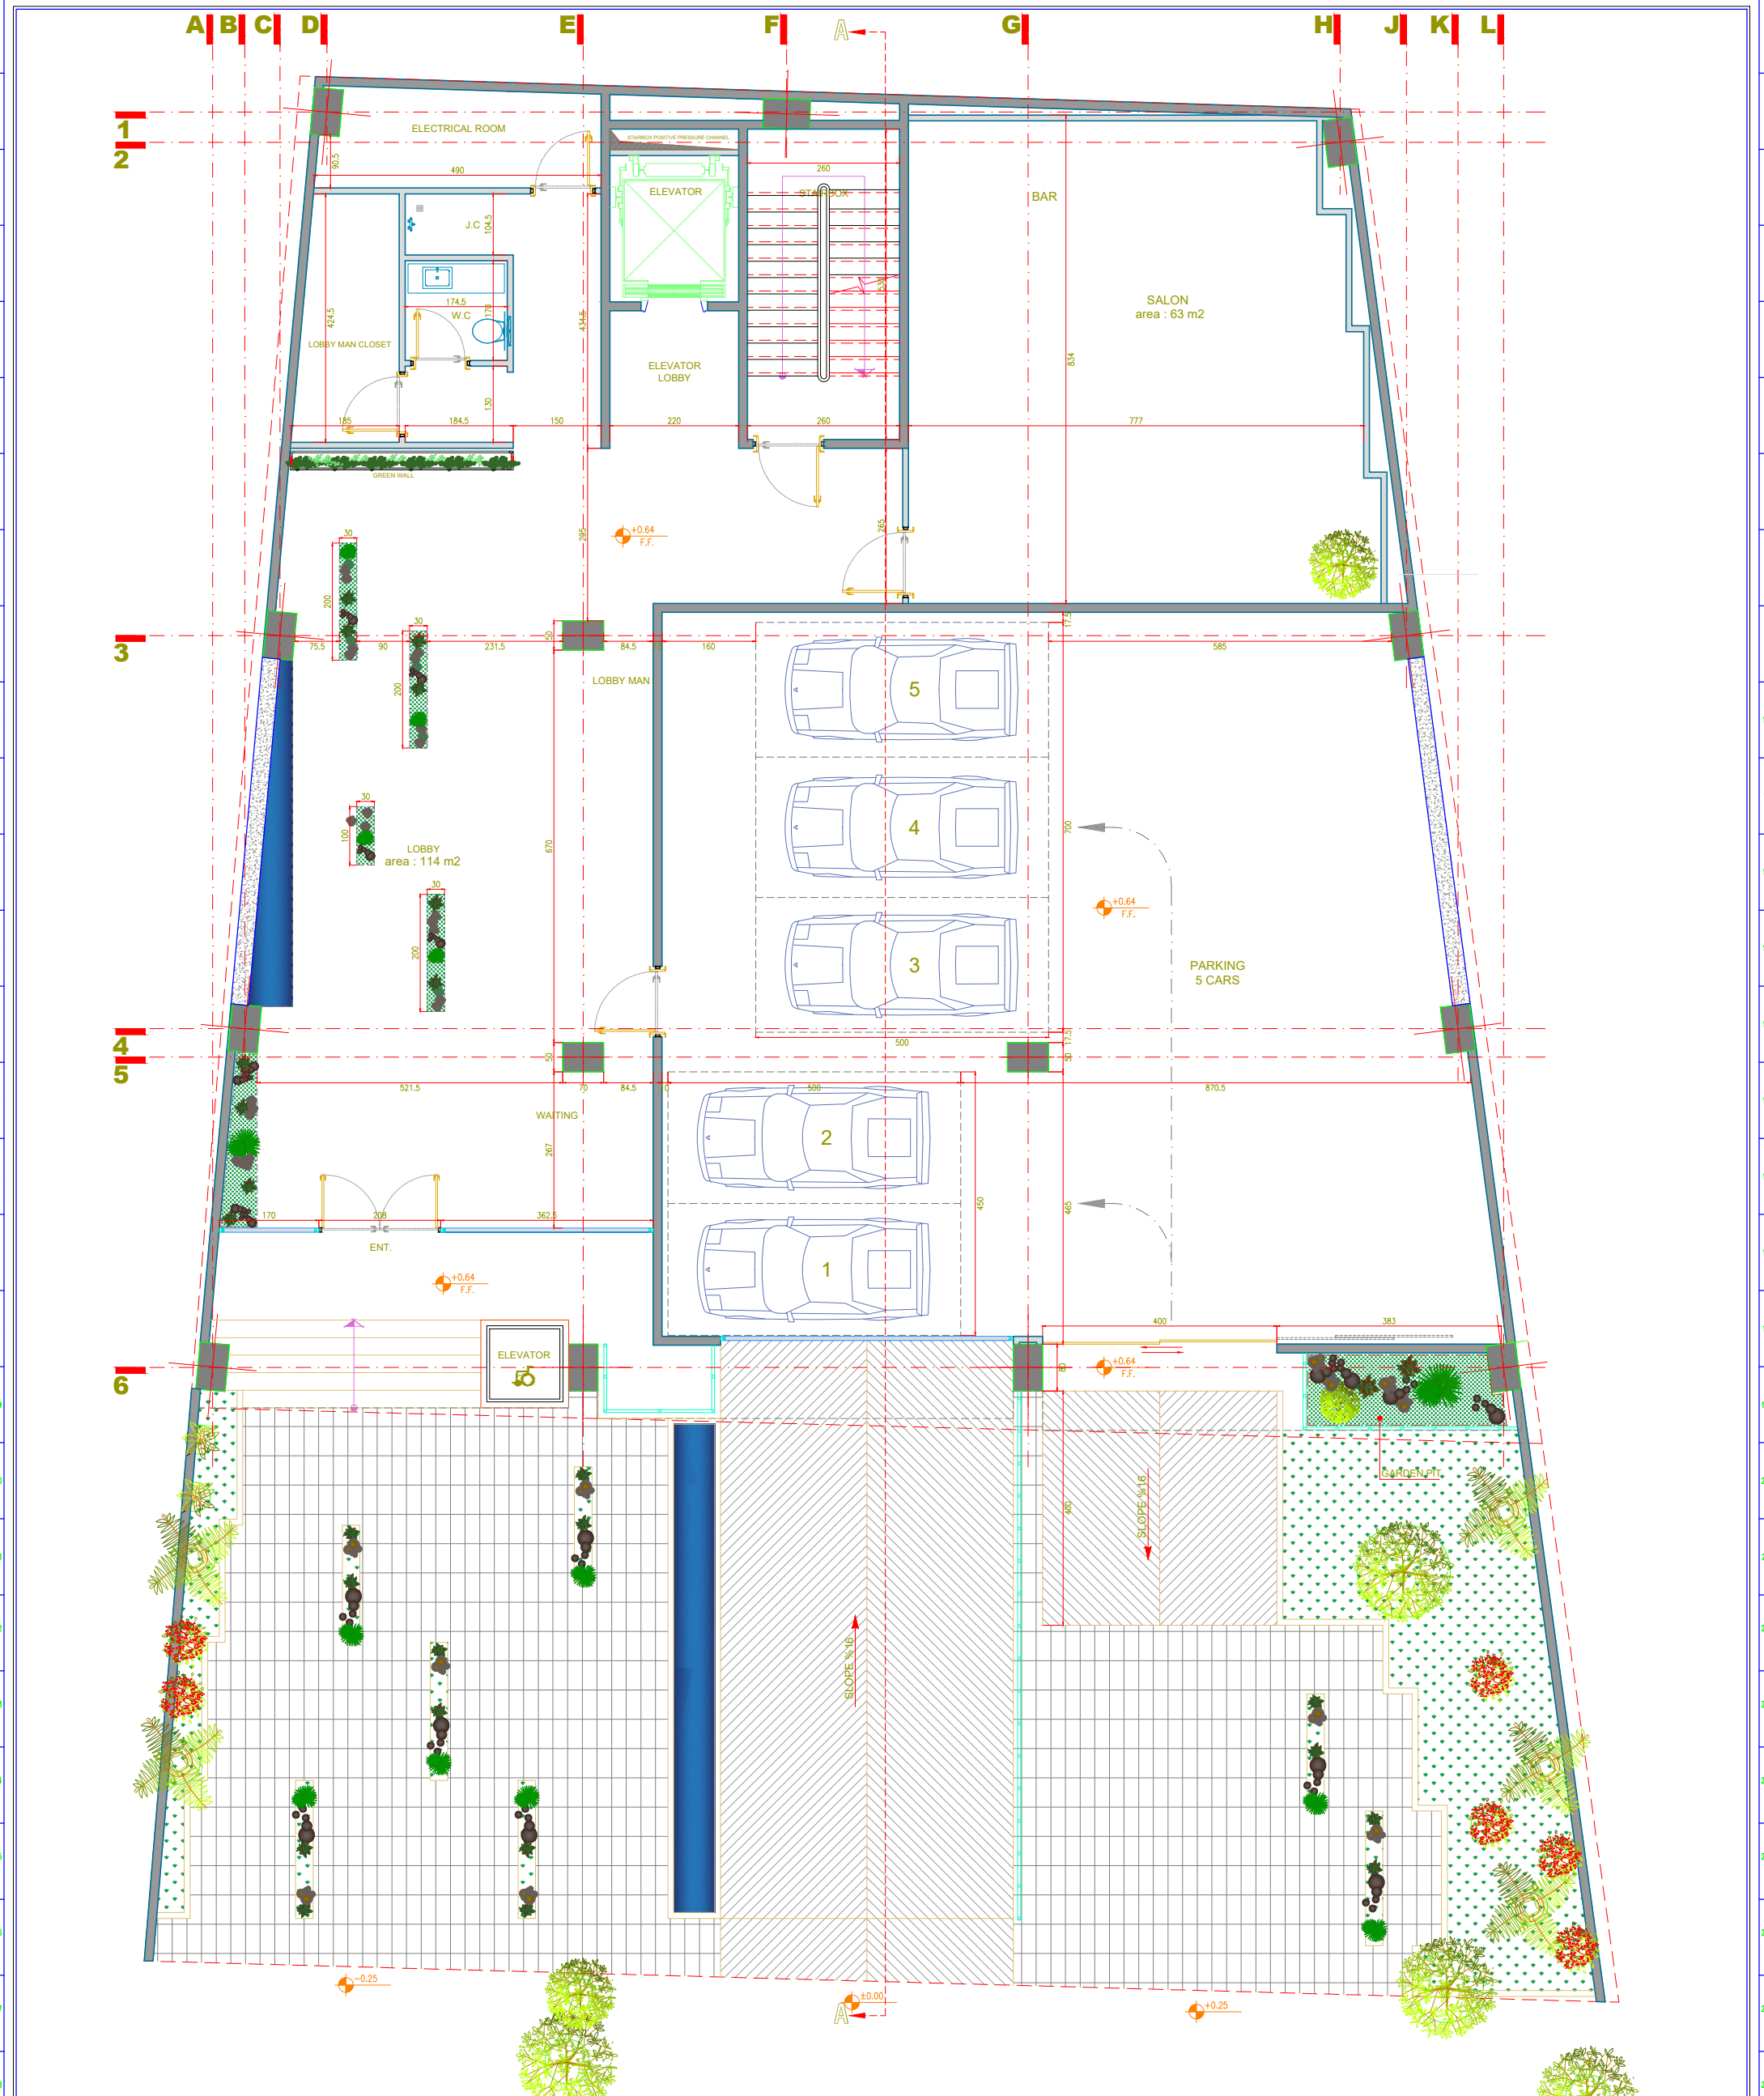

عنوان پروژه:	تاریخ:	امضا:	رشته:
کارفرما:	طراح و مشاور:	طراح مالک:	معماری
عنوان نقشه:	شماره نقشه:	پلاک ثبتی:	مقیاس:
		کد نوسازی:	1:100
		شهرداری منطقه:	واحد:
		تاریخ:	متریک:
		تاریخ:	
		تاریخ:	
		تاریخ:	

نام مالک:	تاریخ:	تاریخ:	تاریخ:	تاریخ:
پلاک ثبتی:	تاریخ:	تاریخ:	تاریخ:	تاریخ:
کد نوسازی:	تاریخ:	تاریخ:	تاریخ:	تاریخ:
شهرداری منطقه:	تاریخ:	تاریخ:	تاریخ:	تاریخ:
تاریخ:	تاریخ:	تاریخ:	تاریخ:	تاریخ:
تاریخ:	تاریخ:	تاریخ:	تاریخ:	تاریخ:
تاریخ:	تاریخ:	تاریخ:	تاریخ:	تاریخ:
تاریخ:	تاریخ:	تاریخ:	تاریخ:	تاریخ:

توضیحات:


LEGEND

KEY PLAN

SCALE 1:100


جهت بررسی:	جهت اظهار نظر:	جهت تأیید:
<input type="checkbox"/>	<input type="checkbox"/>	<input type="checkbox"/>
جهت اجرا:	جهت هماهنگی:	
<input type="checkbox"/>	<input type="checkbox"/>	

GROUND FLOOR PLAN

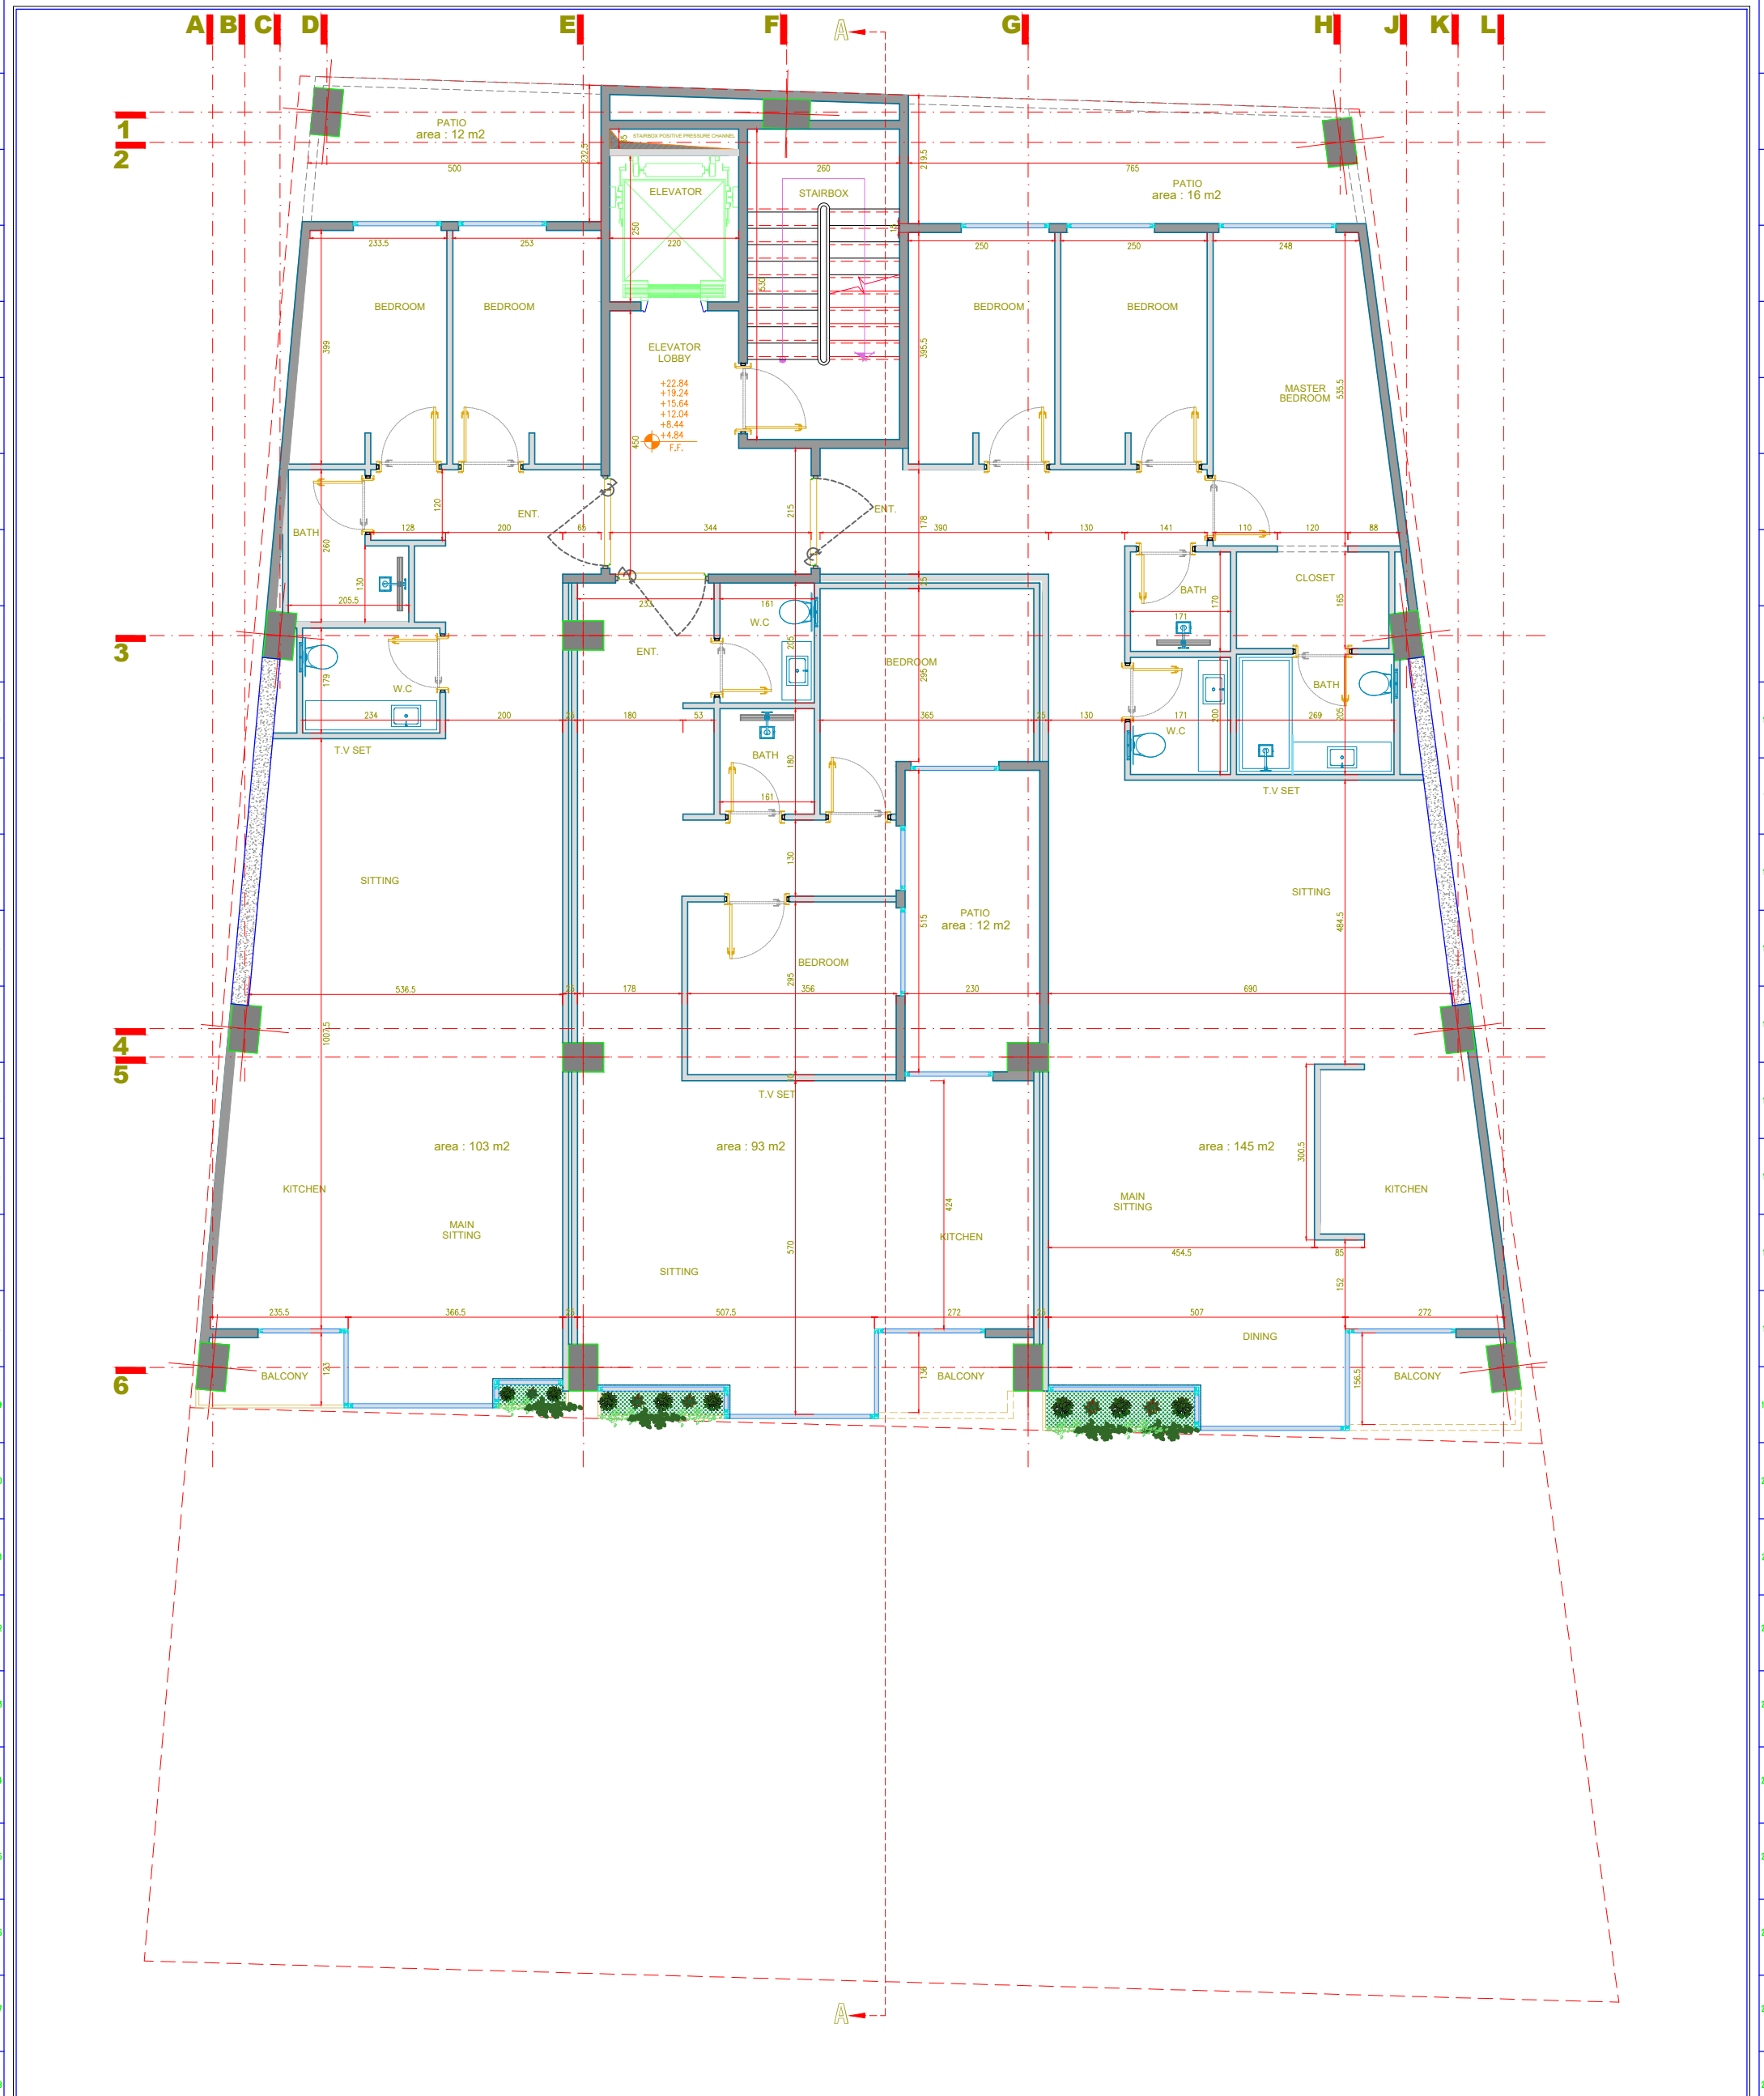


عنوان پروژه:	تاریخ:	امضا:	رشته:
کارفرما:	طراح:	معماری:	معماری
طراح و مشاور:	ترسیم:	مقیاس:	مقیاس
عنوان نقشه:	کنترل:	1:100	1:100
شماره نقشه:	تایید:	واحد:	واحد
	تصویب:	متریک:	متریک
	نام مالک:		
	پلاک ثبتی:		
	کد نوسازی:		
	شهرداری منطقه:	1401.02.20	1st PHASE
	تاریخ:	تاریخ:	تاریخ:
	امضا:	امضا:	امضا:
	کنترل:	تایید:	تایید:
	جهت هماهنگی:	جهت اظهار نظر:	جهت بررسی:
		جهت تأیید:	جهت اجرا:

عنوان پروژه:		تاریخ:		امضا:		رشته:	
کارفرما:		طراح:		معماری:		معماری	
طراح و مشاور:		ترسیم:		مقیاس:		مقیاس	
عنوان نقشه:		کنترل:		1:100		1:100	
شماره نقشه:		تایید:		واحد:		واحد	
		تصویب:		متریک:		متریک	
		نام مالک:					
		پلاک ثبتی:					
		کد نوسازی:					
		شهرداری منطقه:		1401.02.20		1st PHASE	
		تاریخ:		تاریخ:		تاریخ:	
		امضا:		امضا:		امضا:	
		کنترل:		تایید:		تایید:	
		جهت هماهنگی:		جهت اظهار نظر:		جهت بررسی:	
				جهت تأیید:		جهت اجرا:	

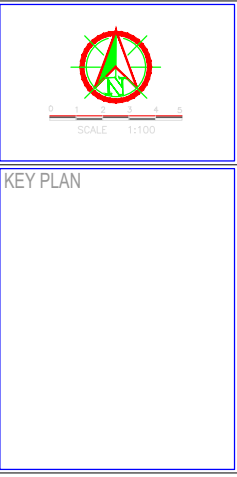


توضیحات:
LEGEND

1 TO 6 FLOOR PLAN

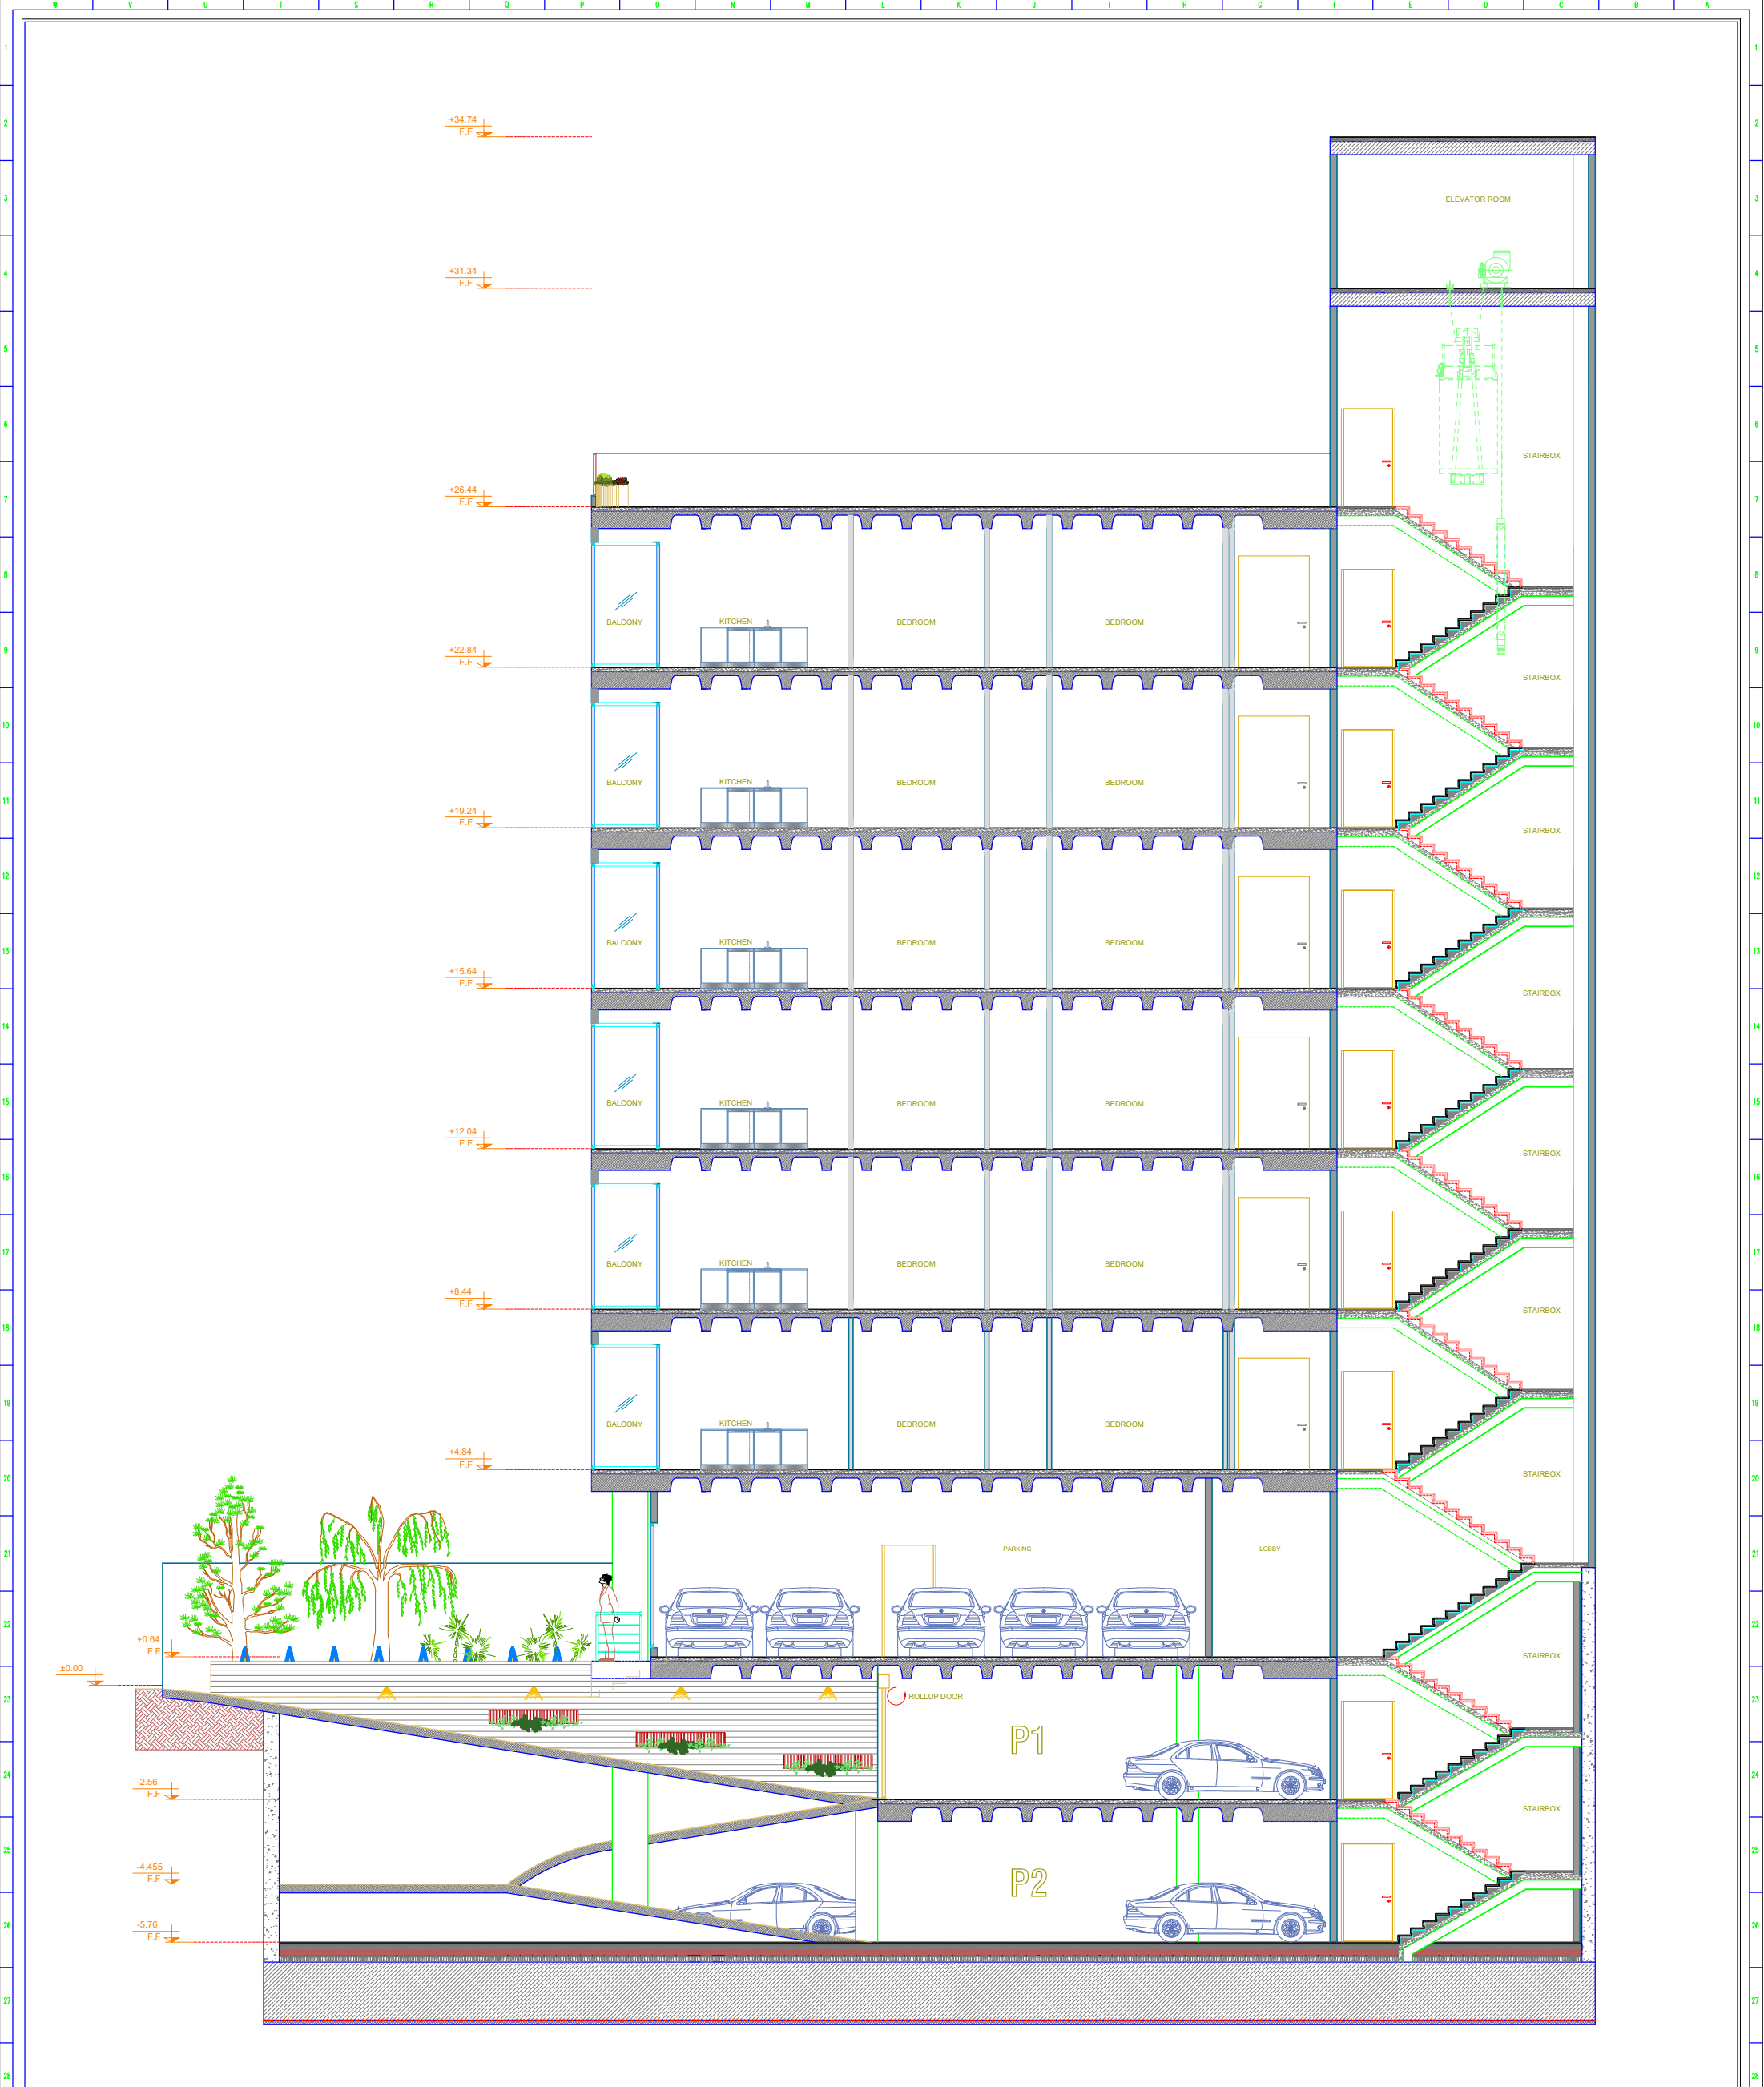

عنوان پروژه:	کارفرما:	طراح و مشاور:	عنوان نقشه:	شماره نقشه:
SECTION A-A				

تاریخ:	امضا:	رشته:	معماری
طراح:	مهندس:	مقیاس:	1:100
کنترل:	تایید:	واحد:	متریک
تصویب:	نام مالک:	پلاک ثبتی:	کد نوسازی:
شهرداری منطقه:	تاریخ:	1401.02.20	1st PHASE
تاریخ:	امضا:	تاریخ:	تایید:
کنترل:	جهت هماهنگی	جهت اظهار نظر	جهت بررسی
جهت تأیید	جهت اجرا		



SCALE 1:100

KEY PLAN

توضیحات:

LEGEND