



Site plan

Sheet No : A-00

Sc: 1/200

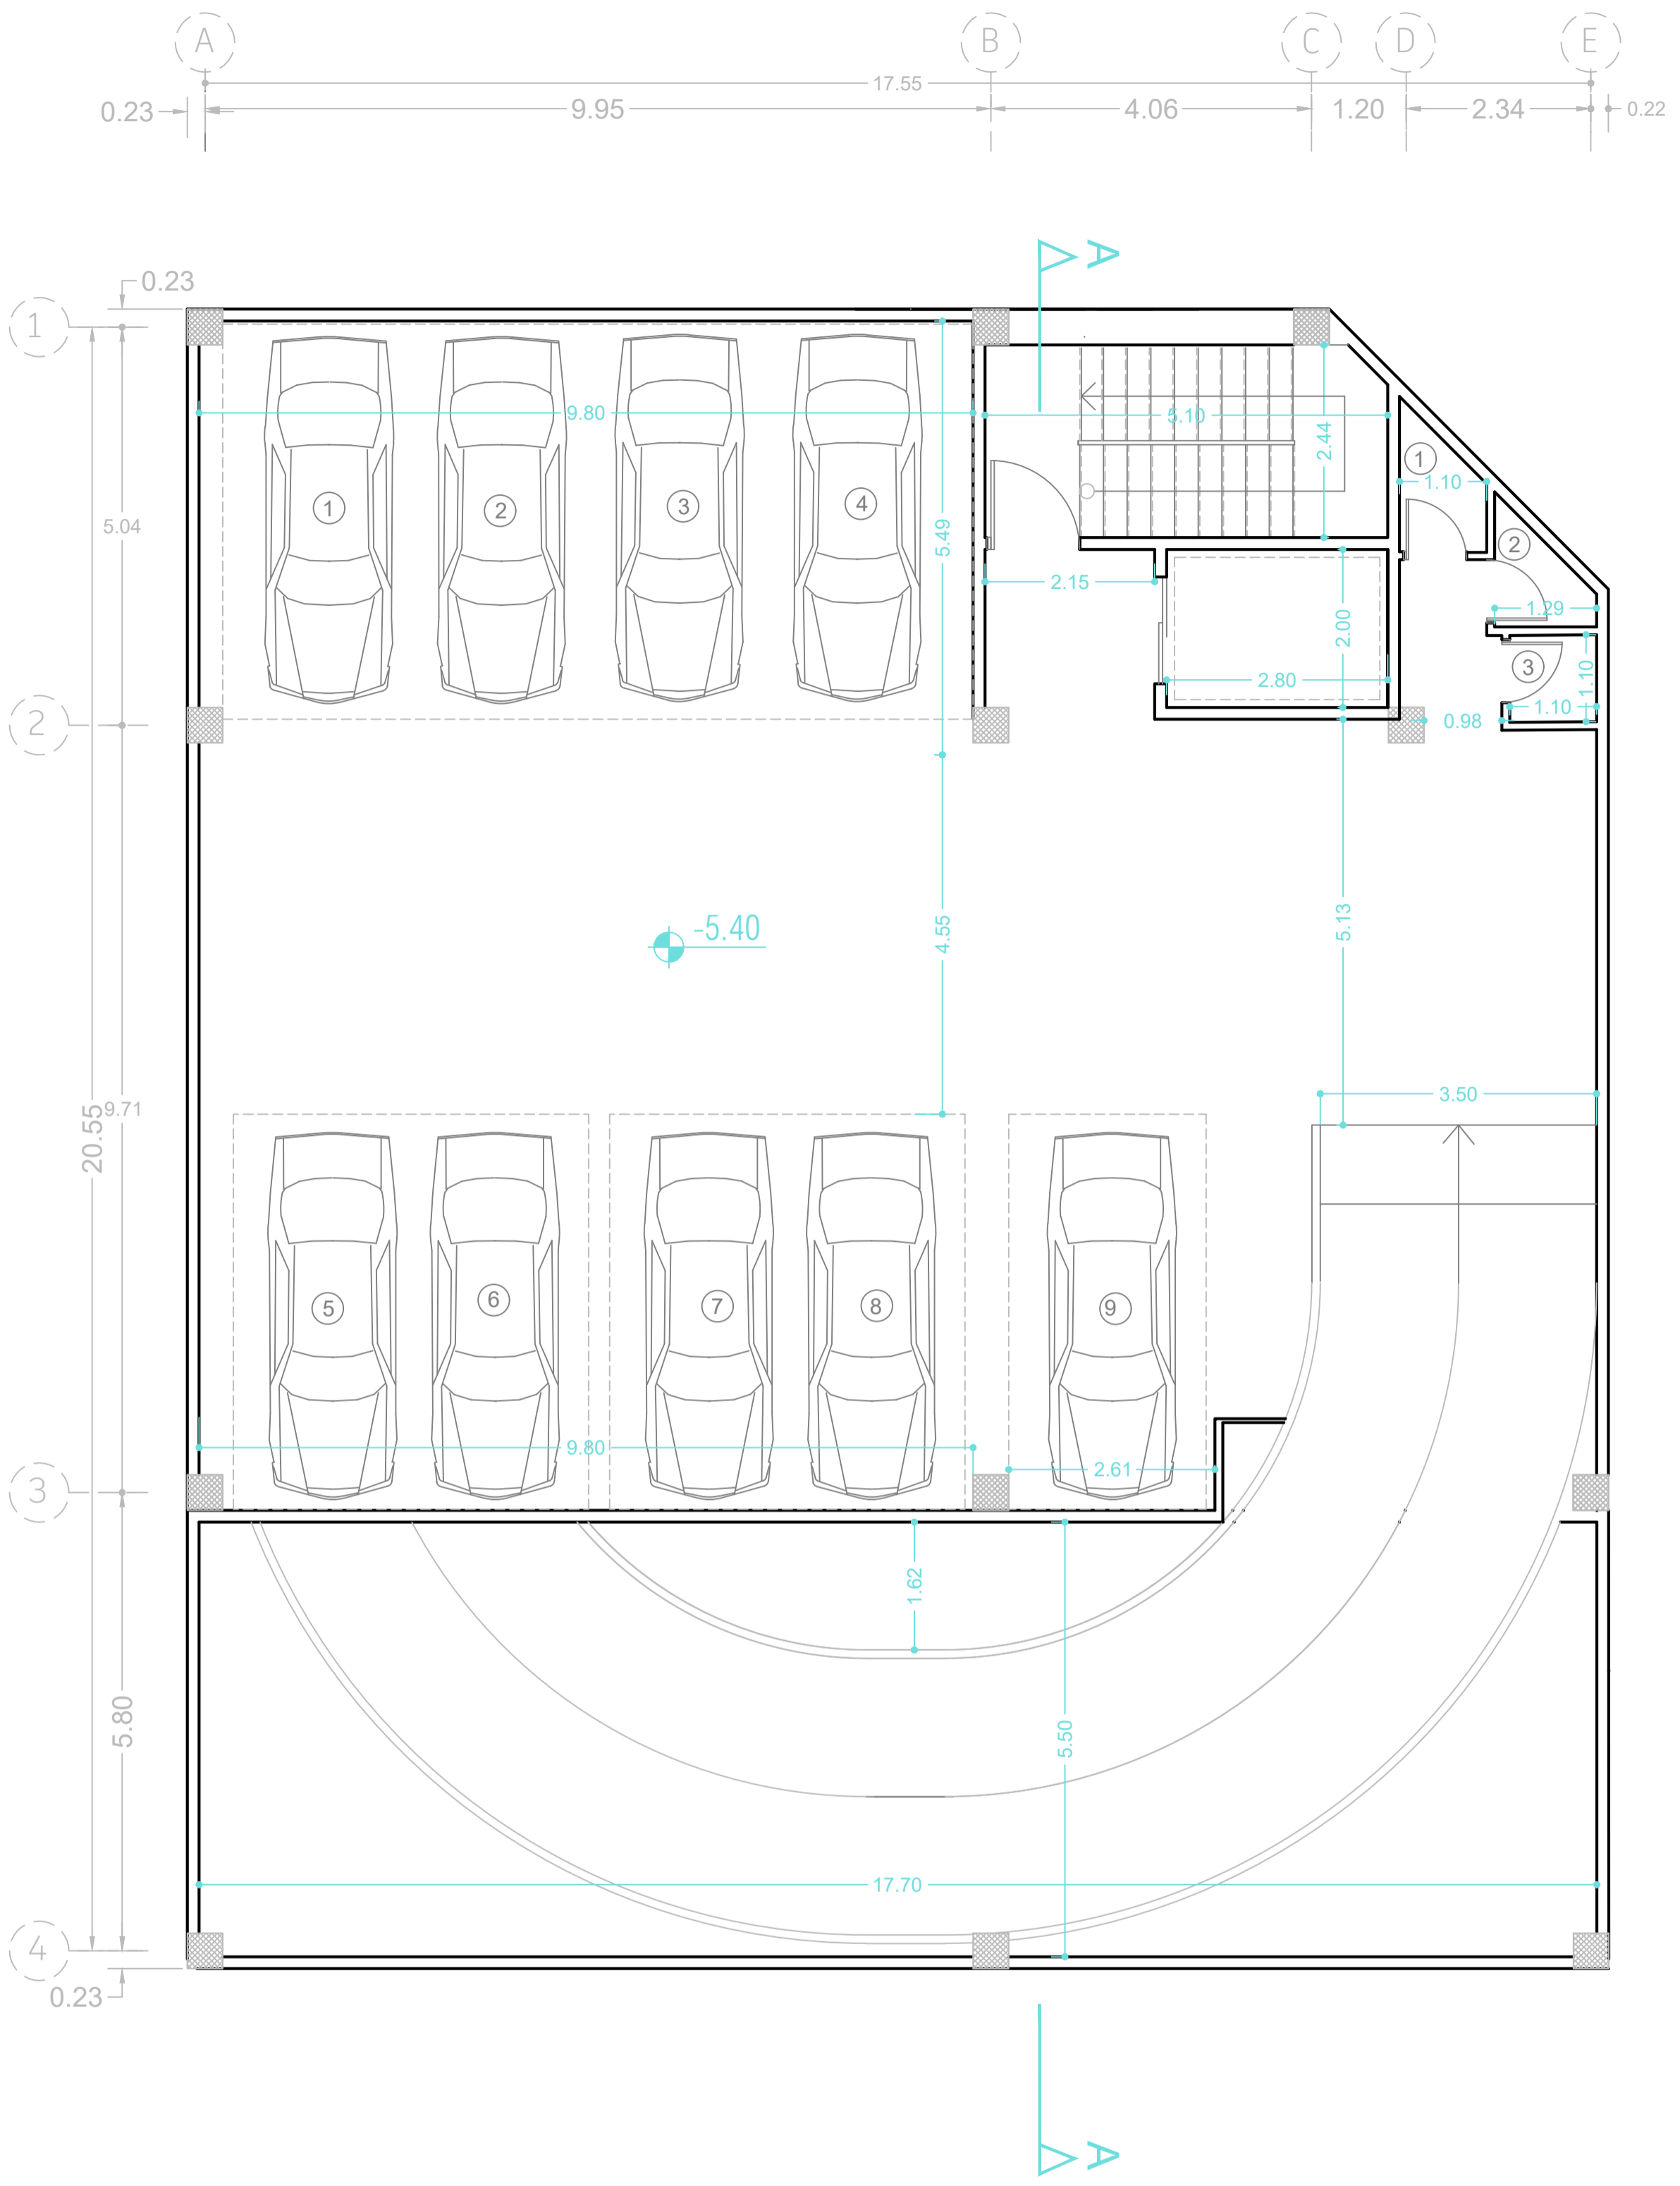


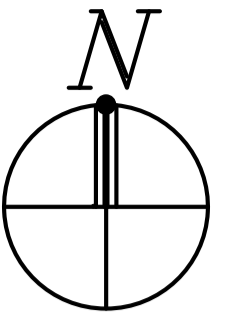


Basement Plan -2

Sheet No : A-01

Sc: 1/100



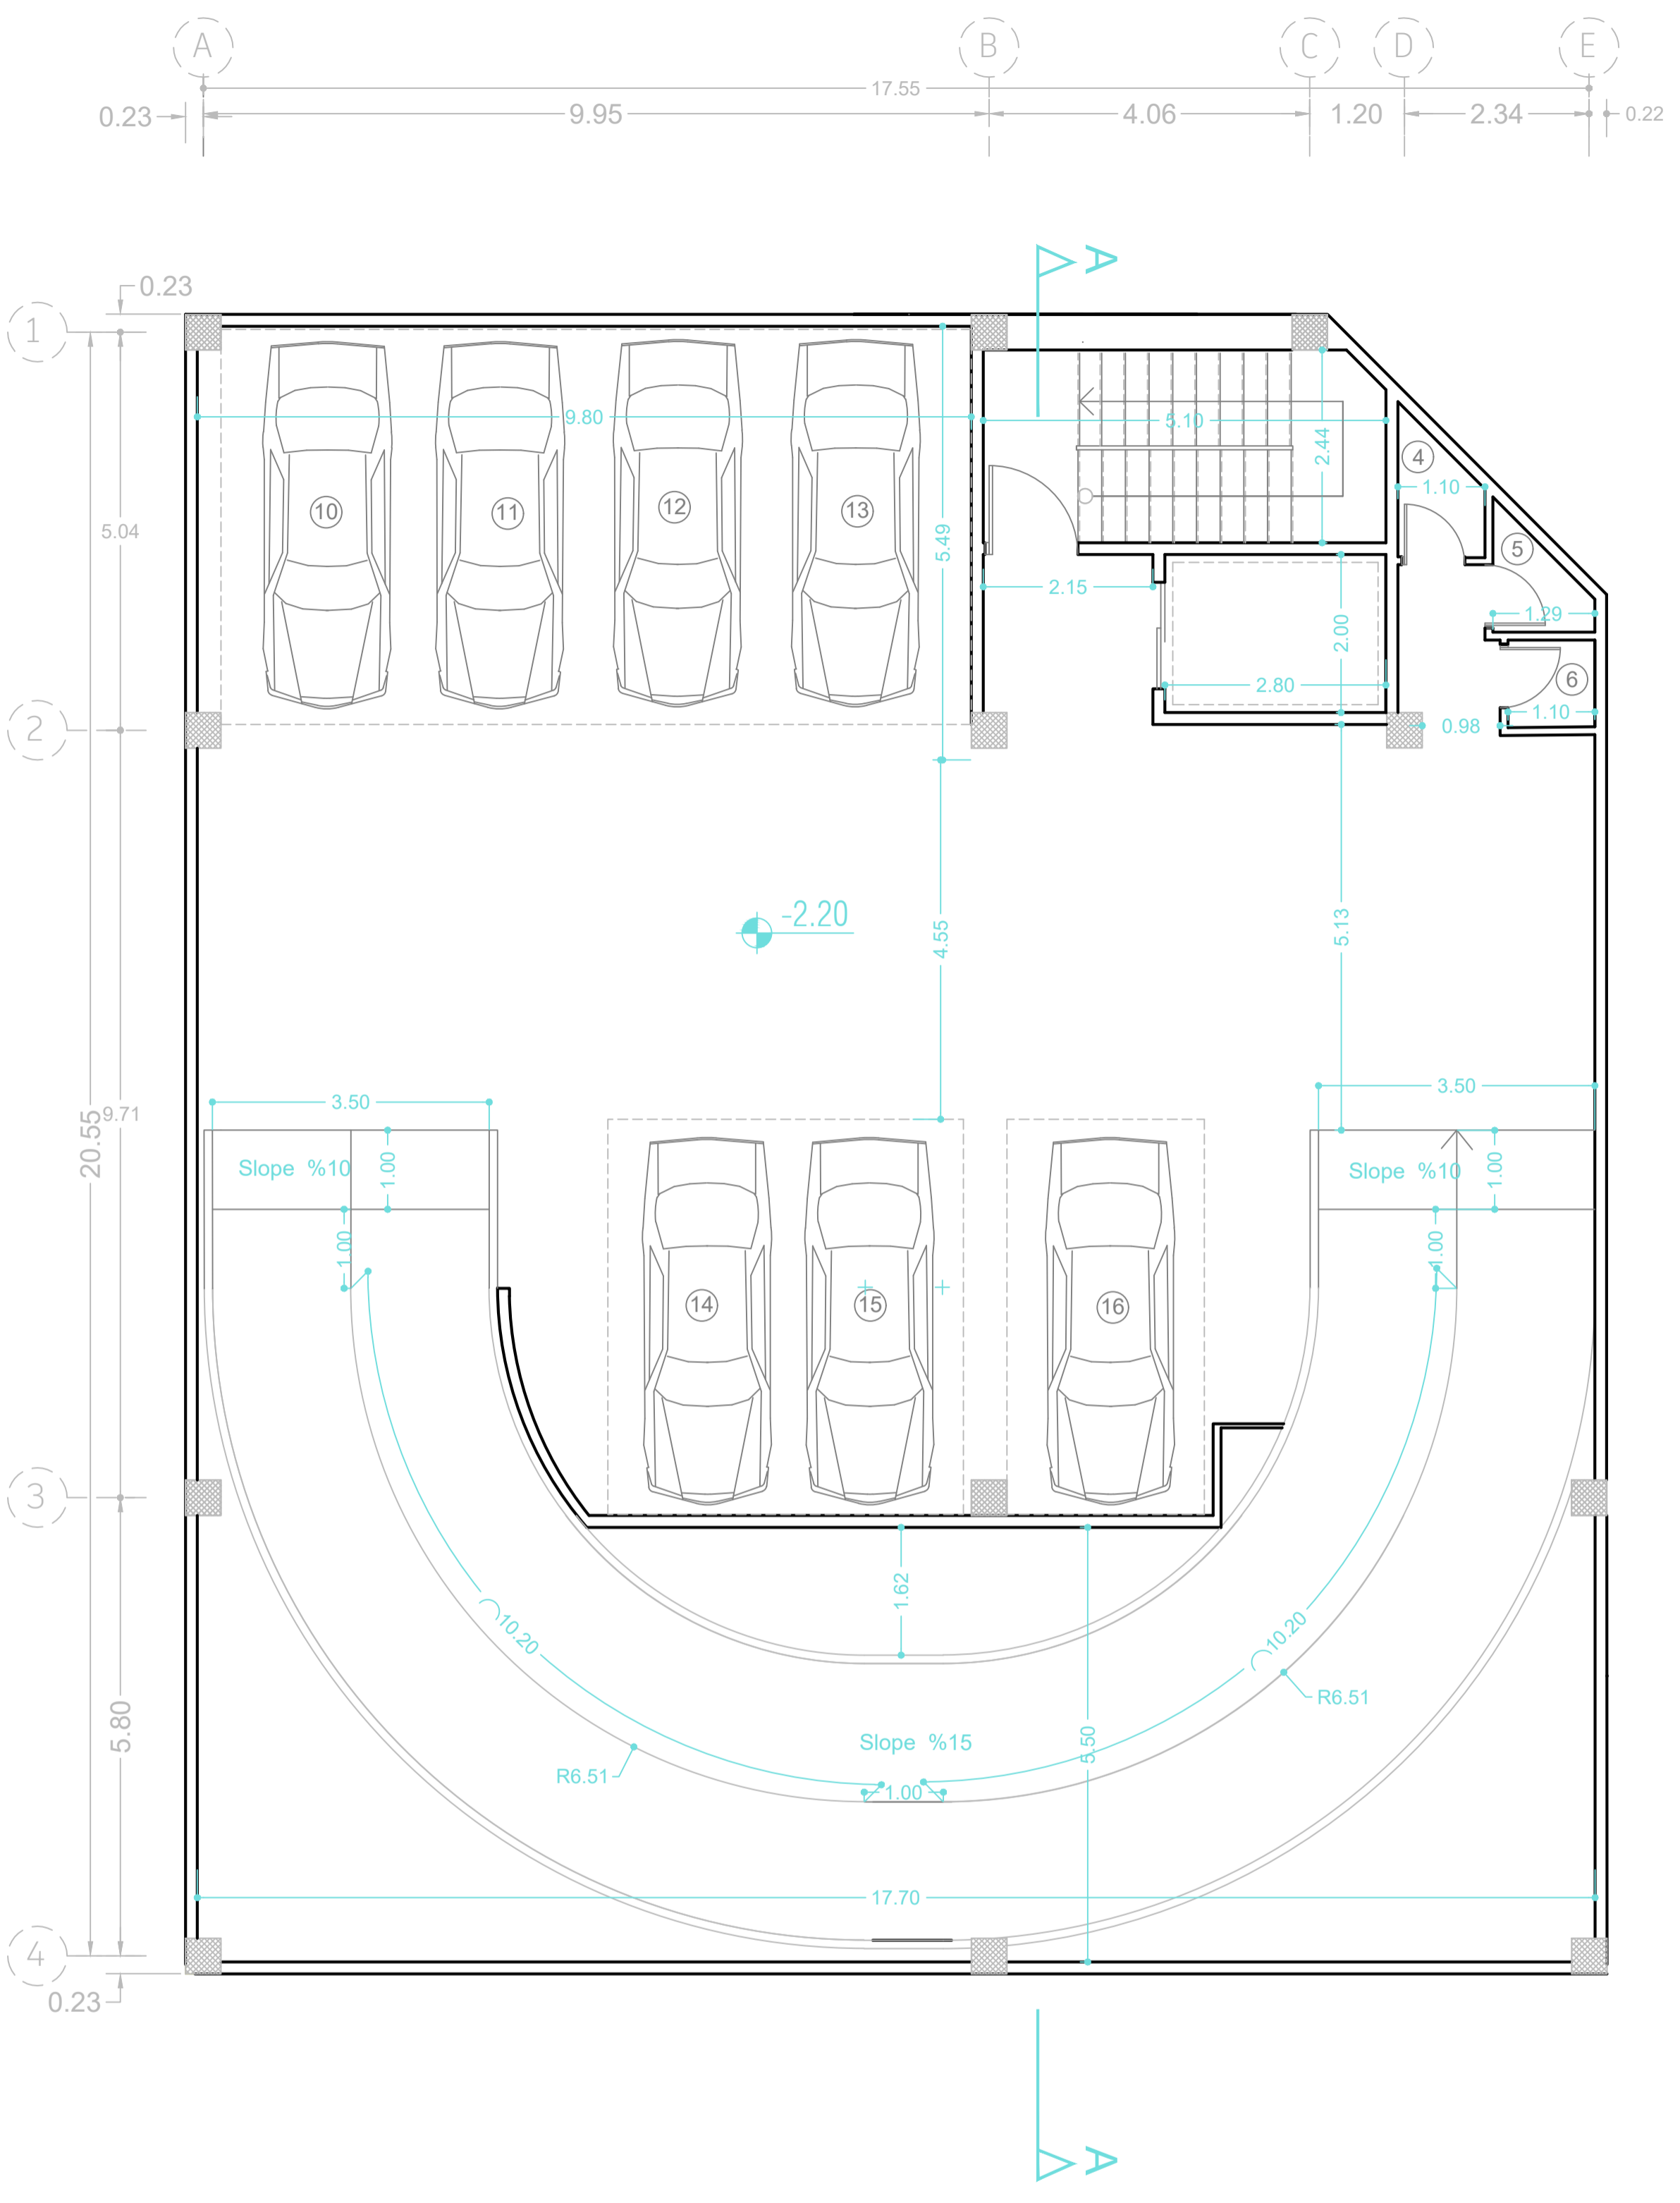
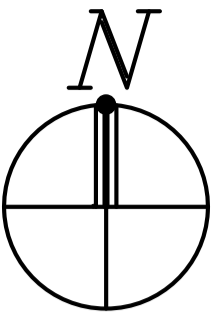


Basement Plan -1

Sheet No : A-02

Sc: 1/100



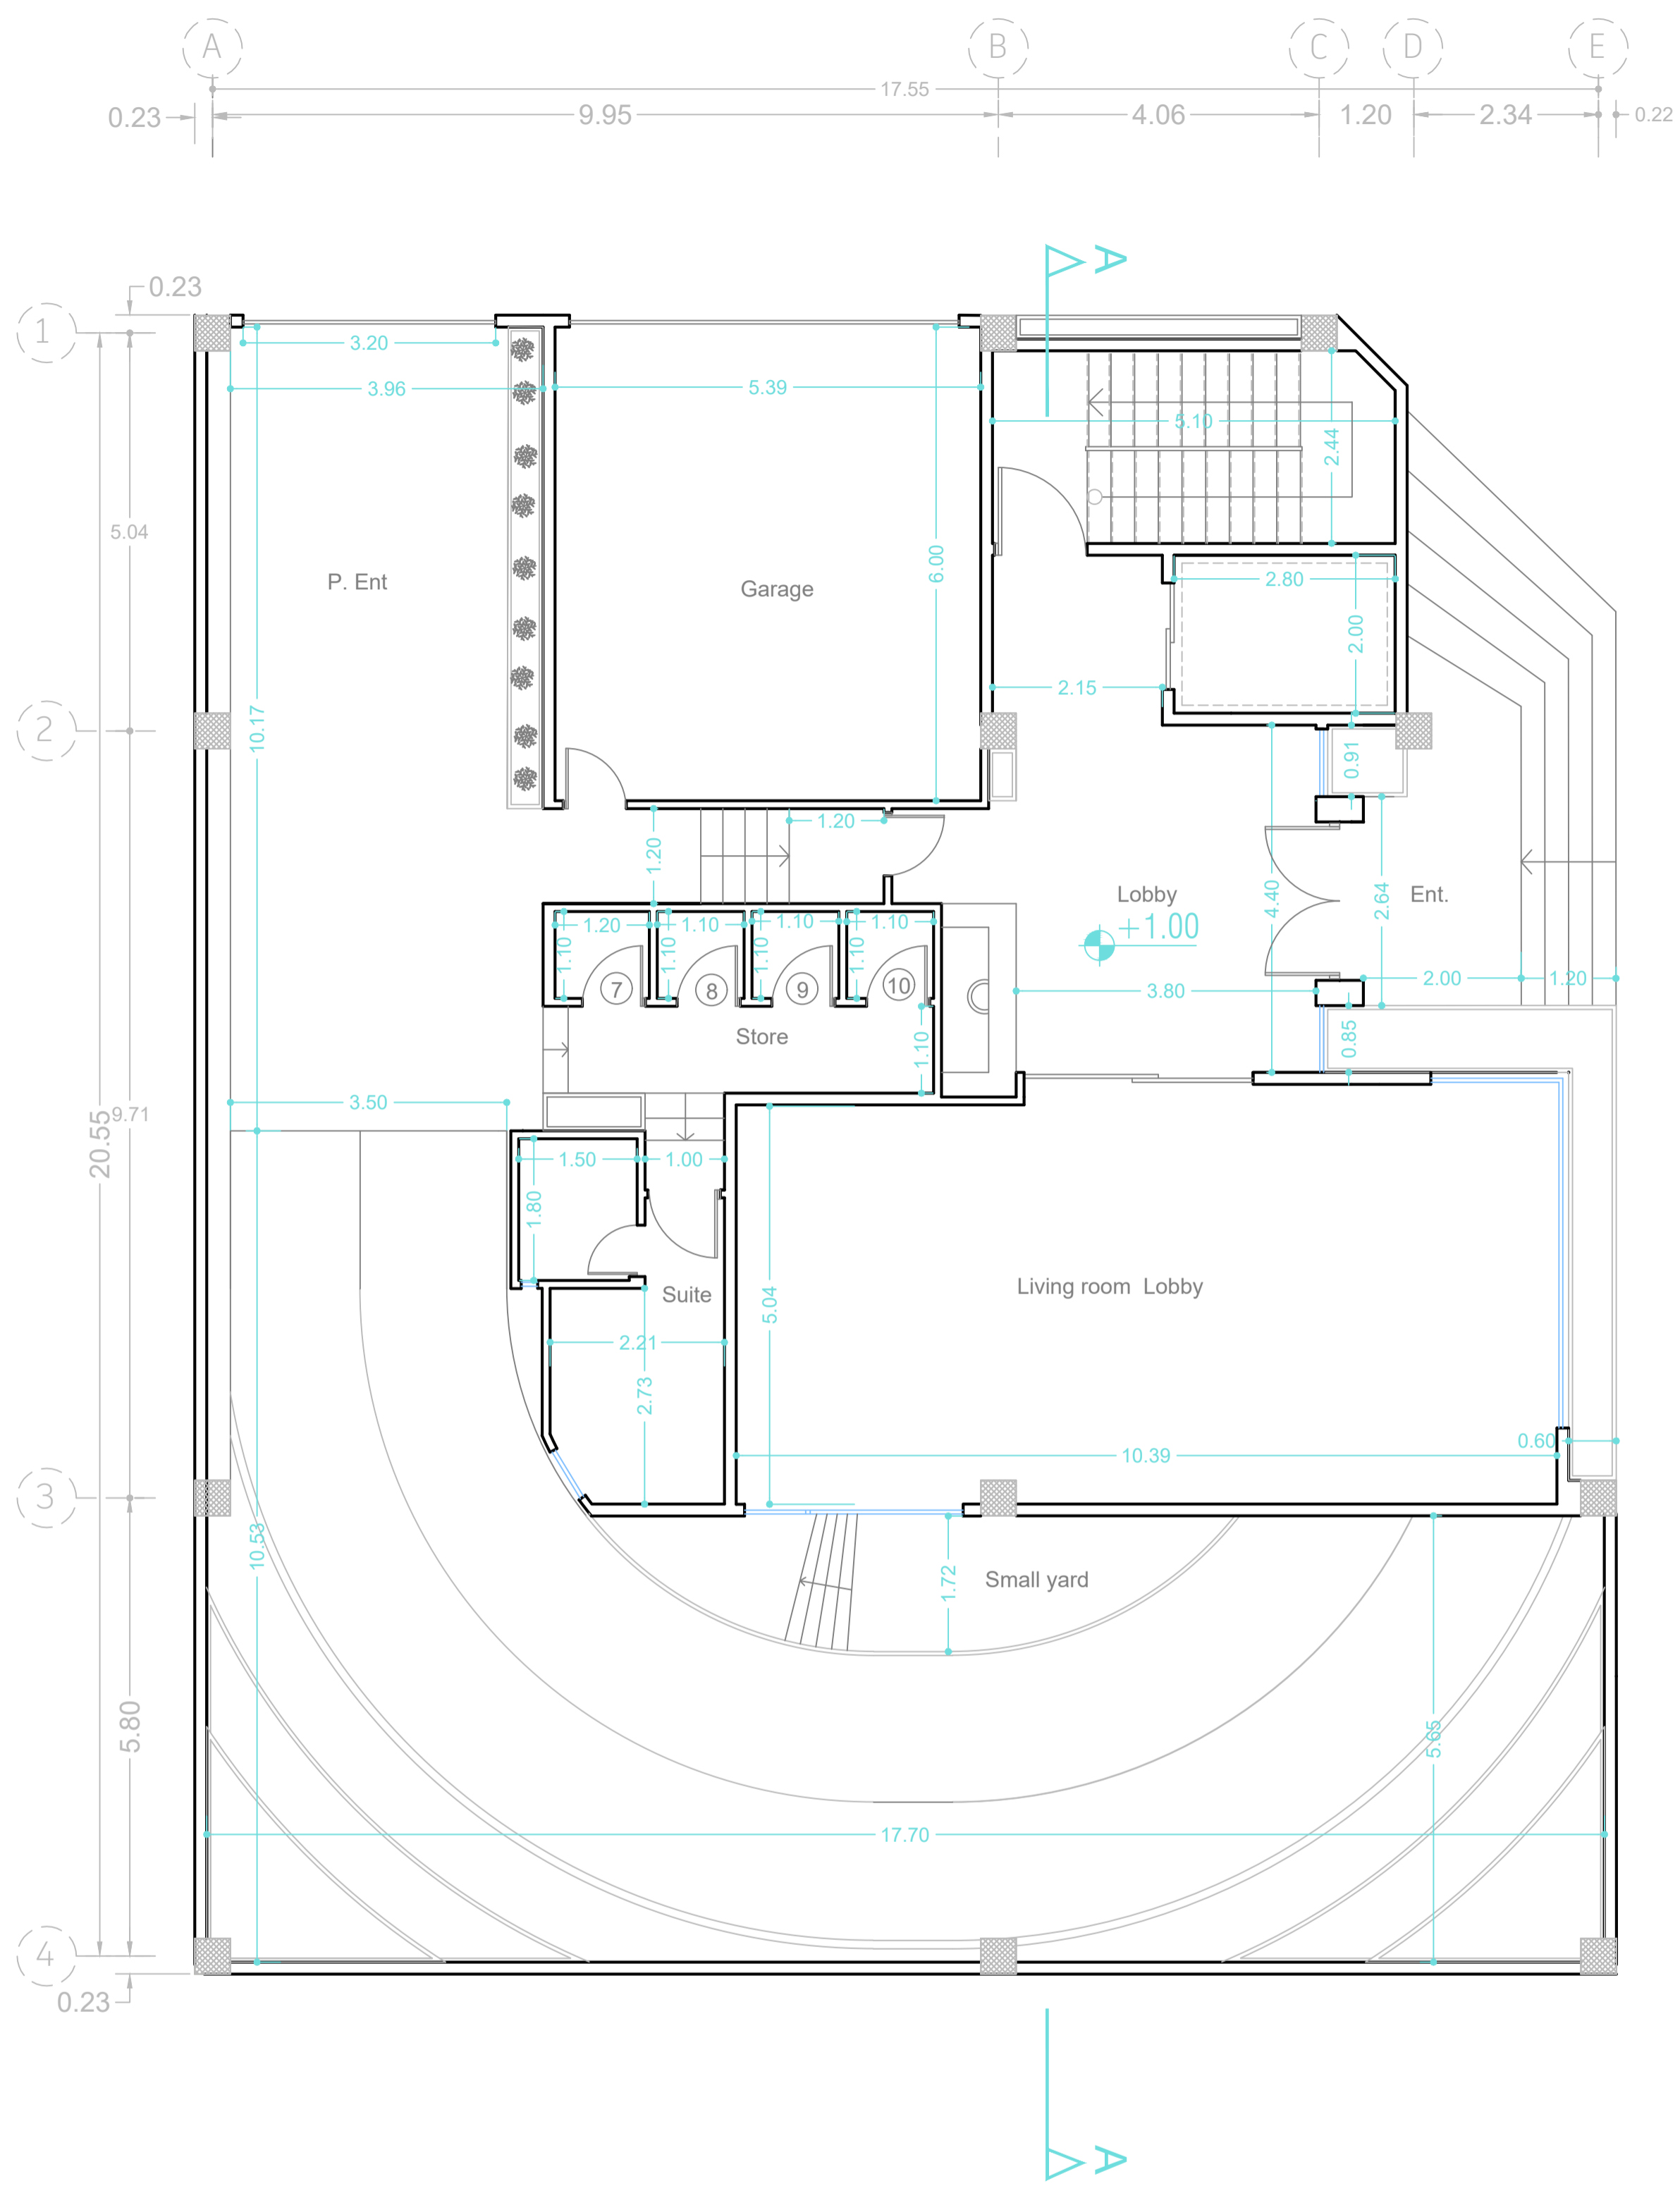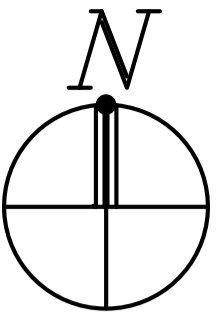



Ground Floor - Dimention plan

Sheet No : A-03

Sc: 1/100



ORKIDE  
COMPETITION

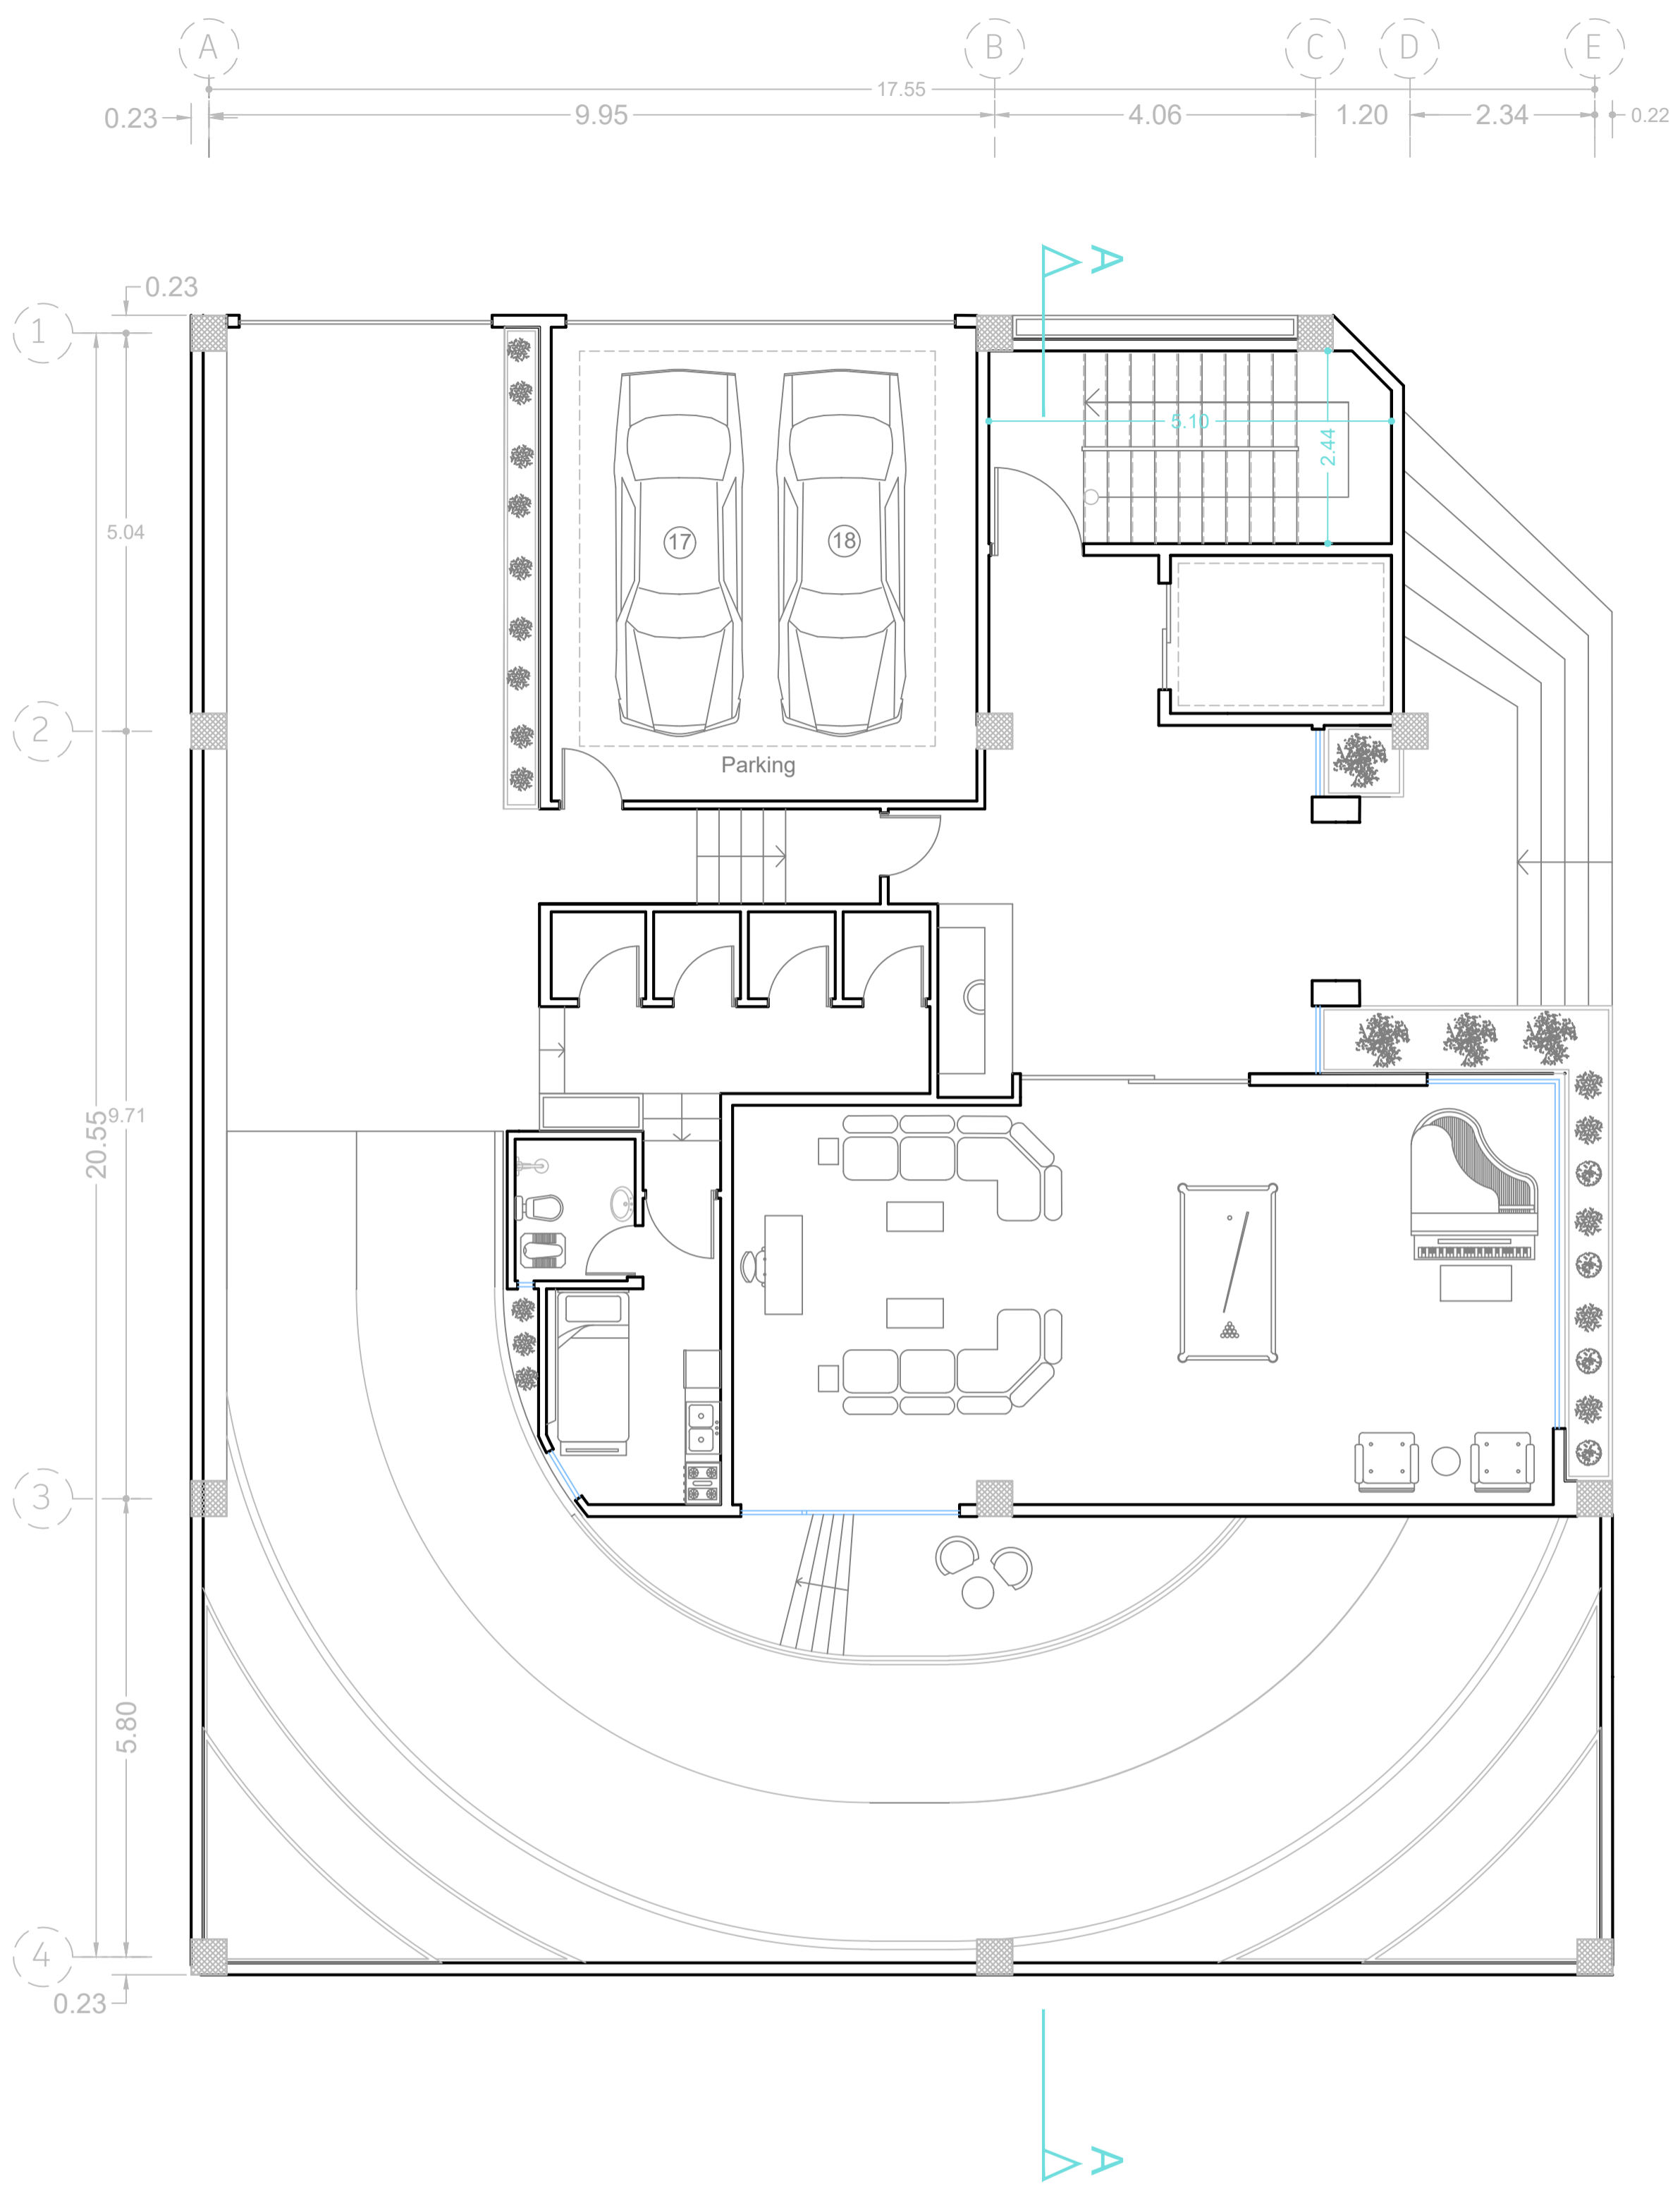
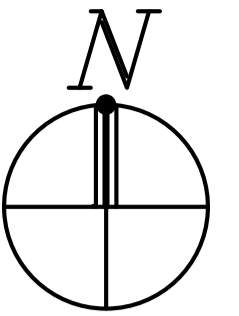


Ground Floor - Furniture Plan

Sheet No : A-04

Sc: 1/100



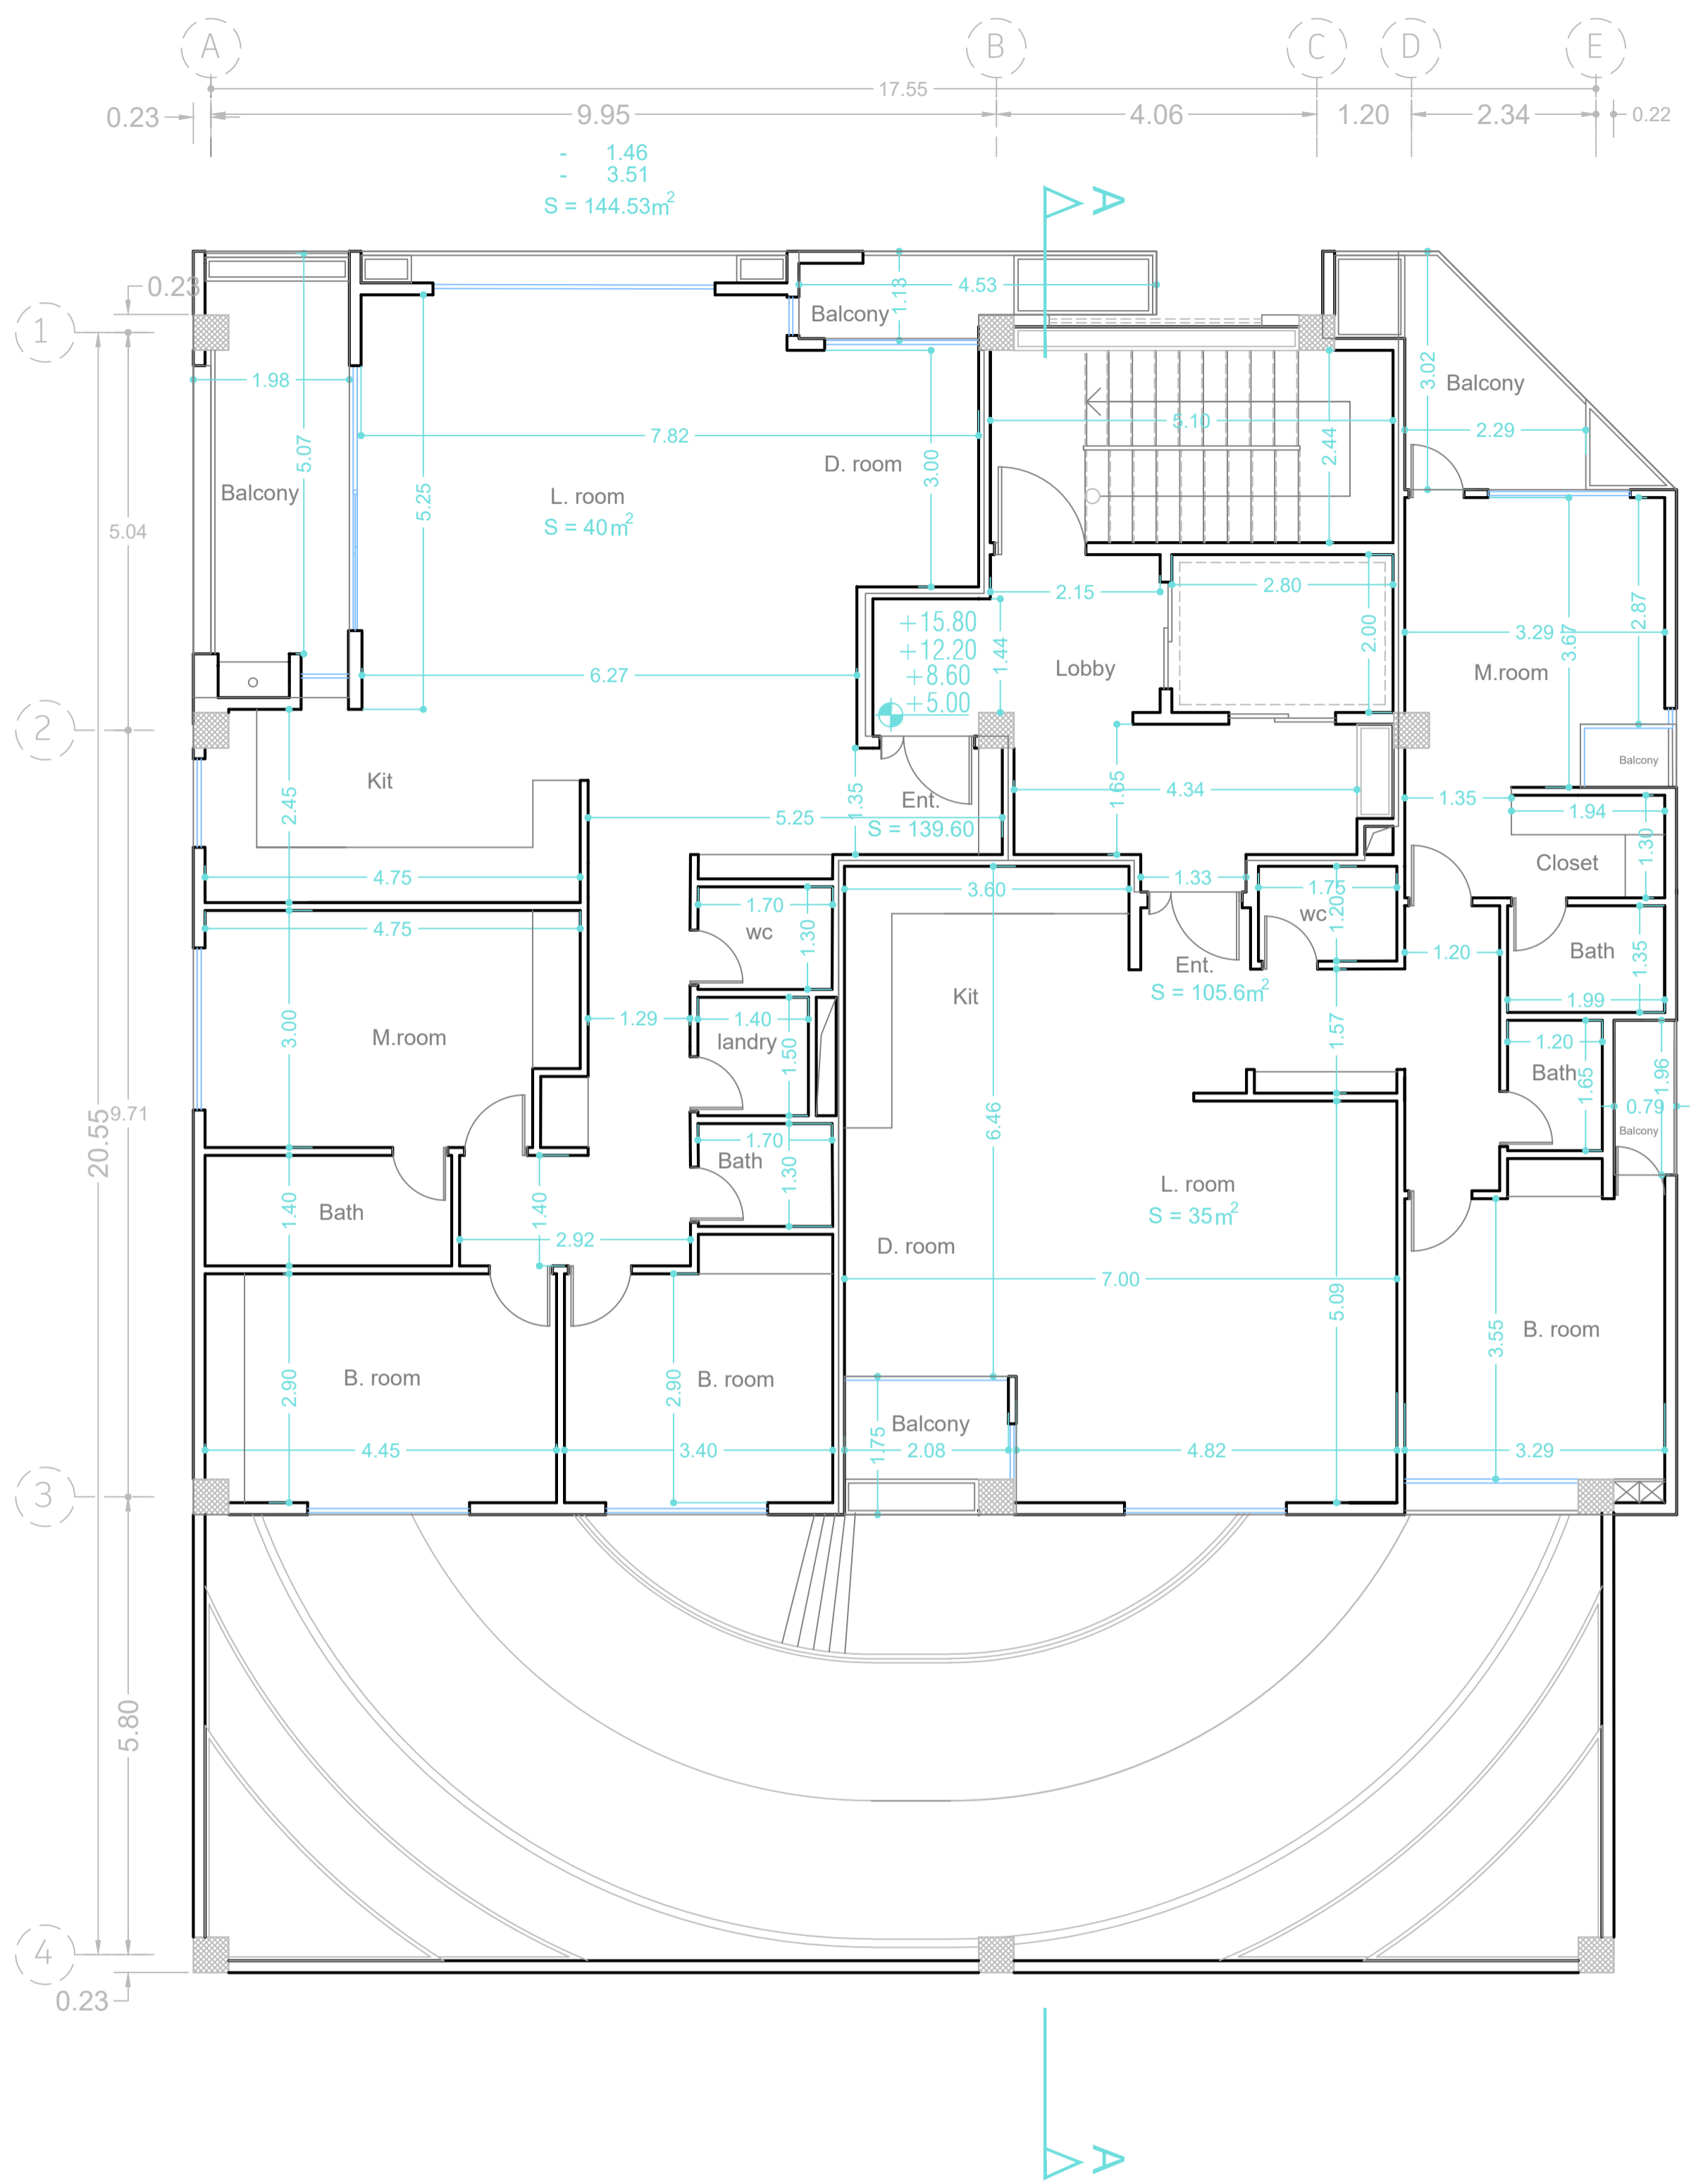
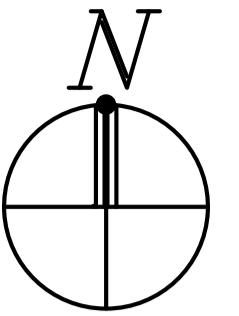


Furniture Plan 1-4

Sheet No : A-05

Sc: 1/100



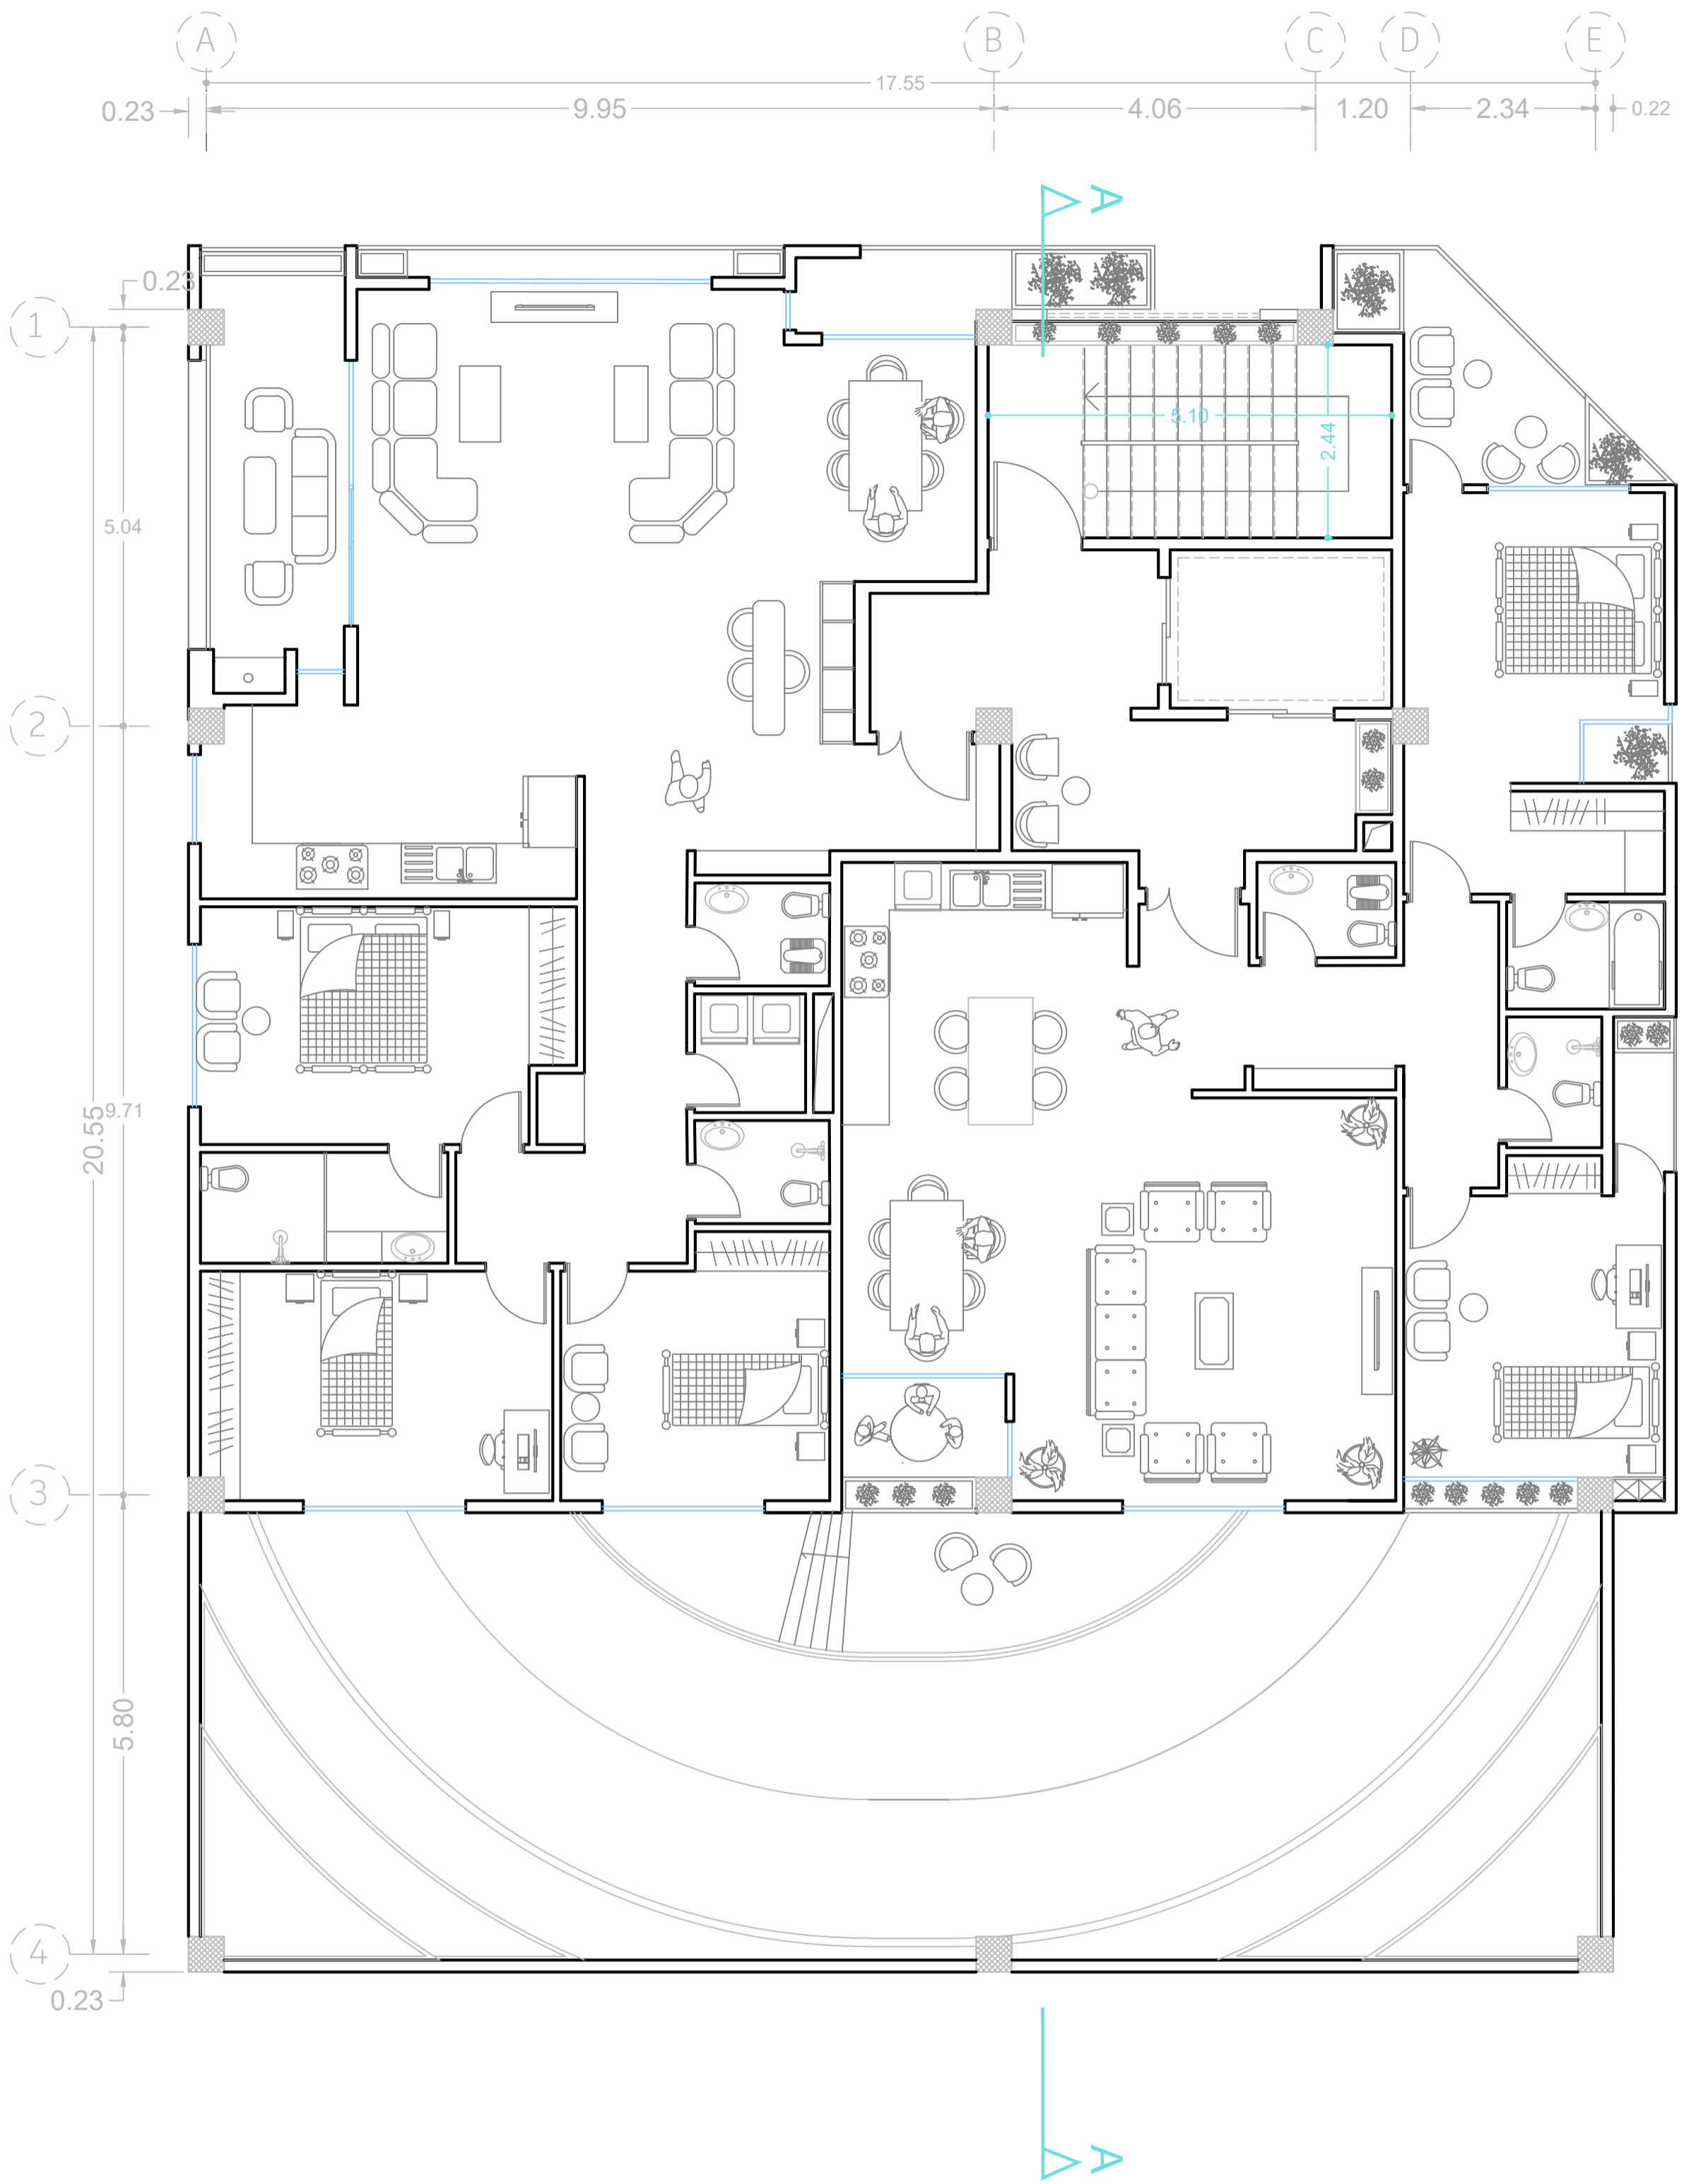
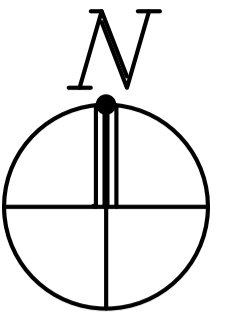


Dimention plan 1-4

Sheet No : A-06

Sc: 1/100



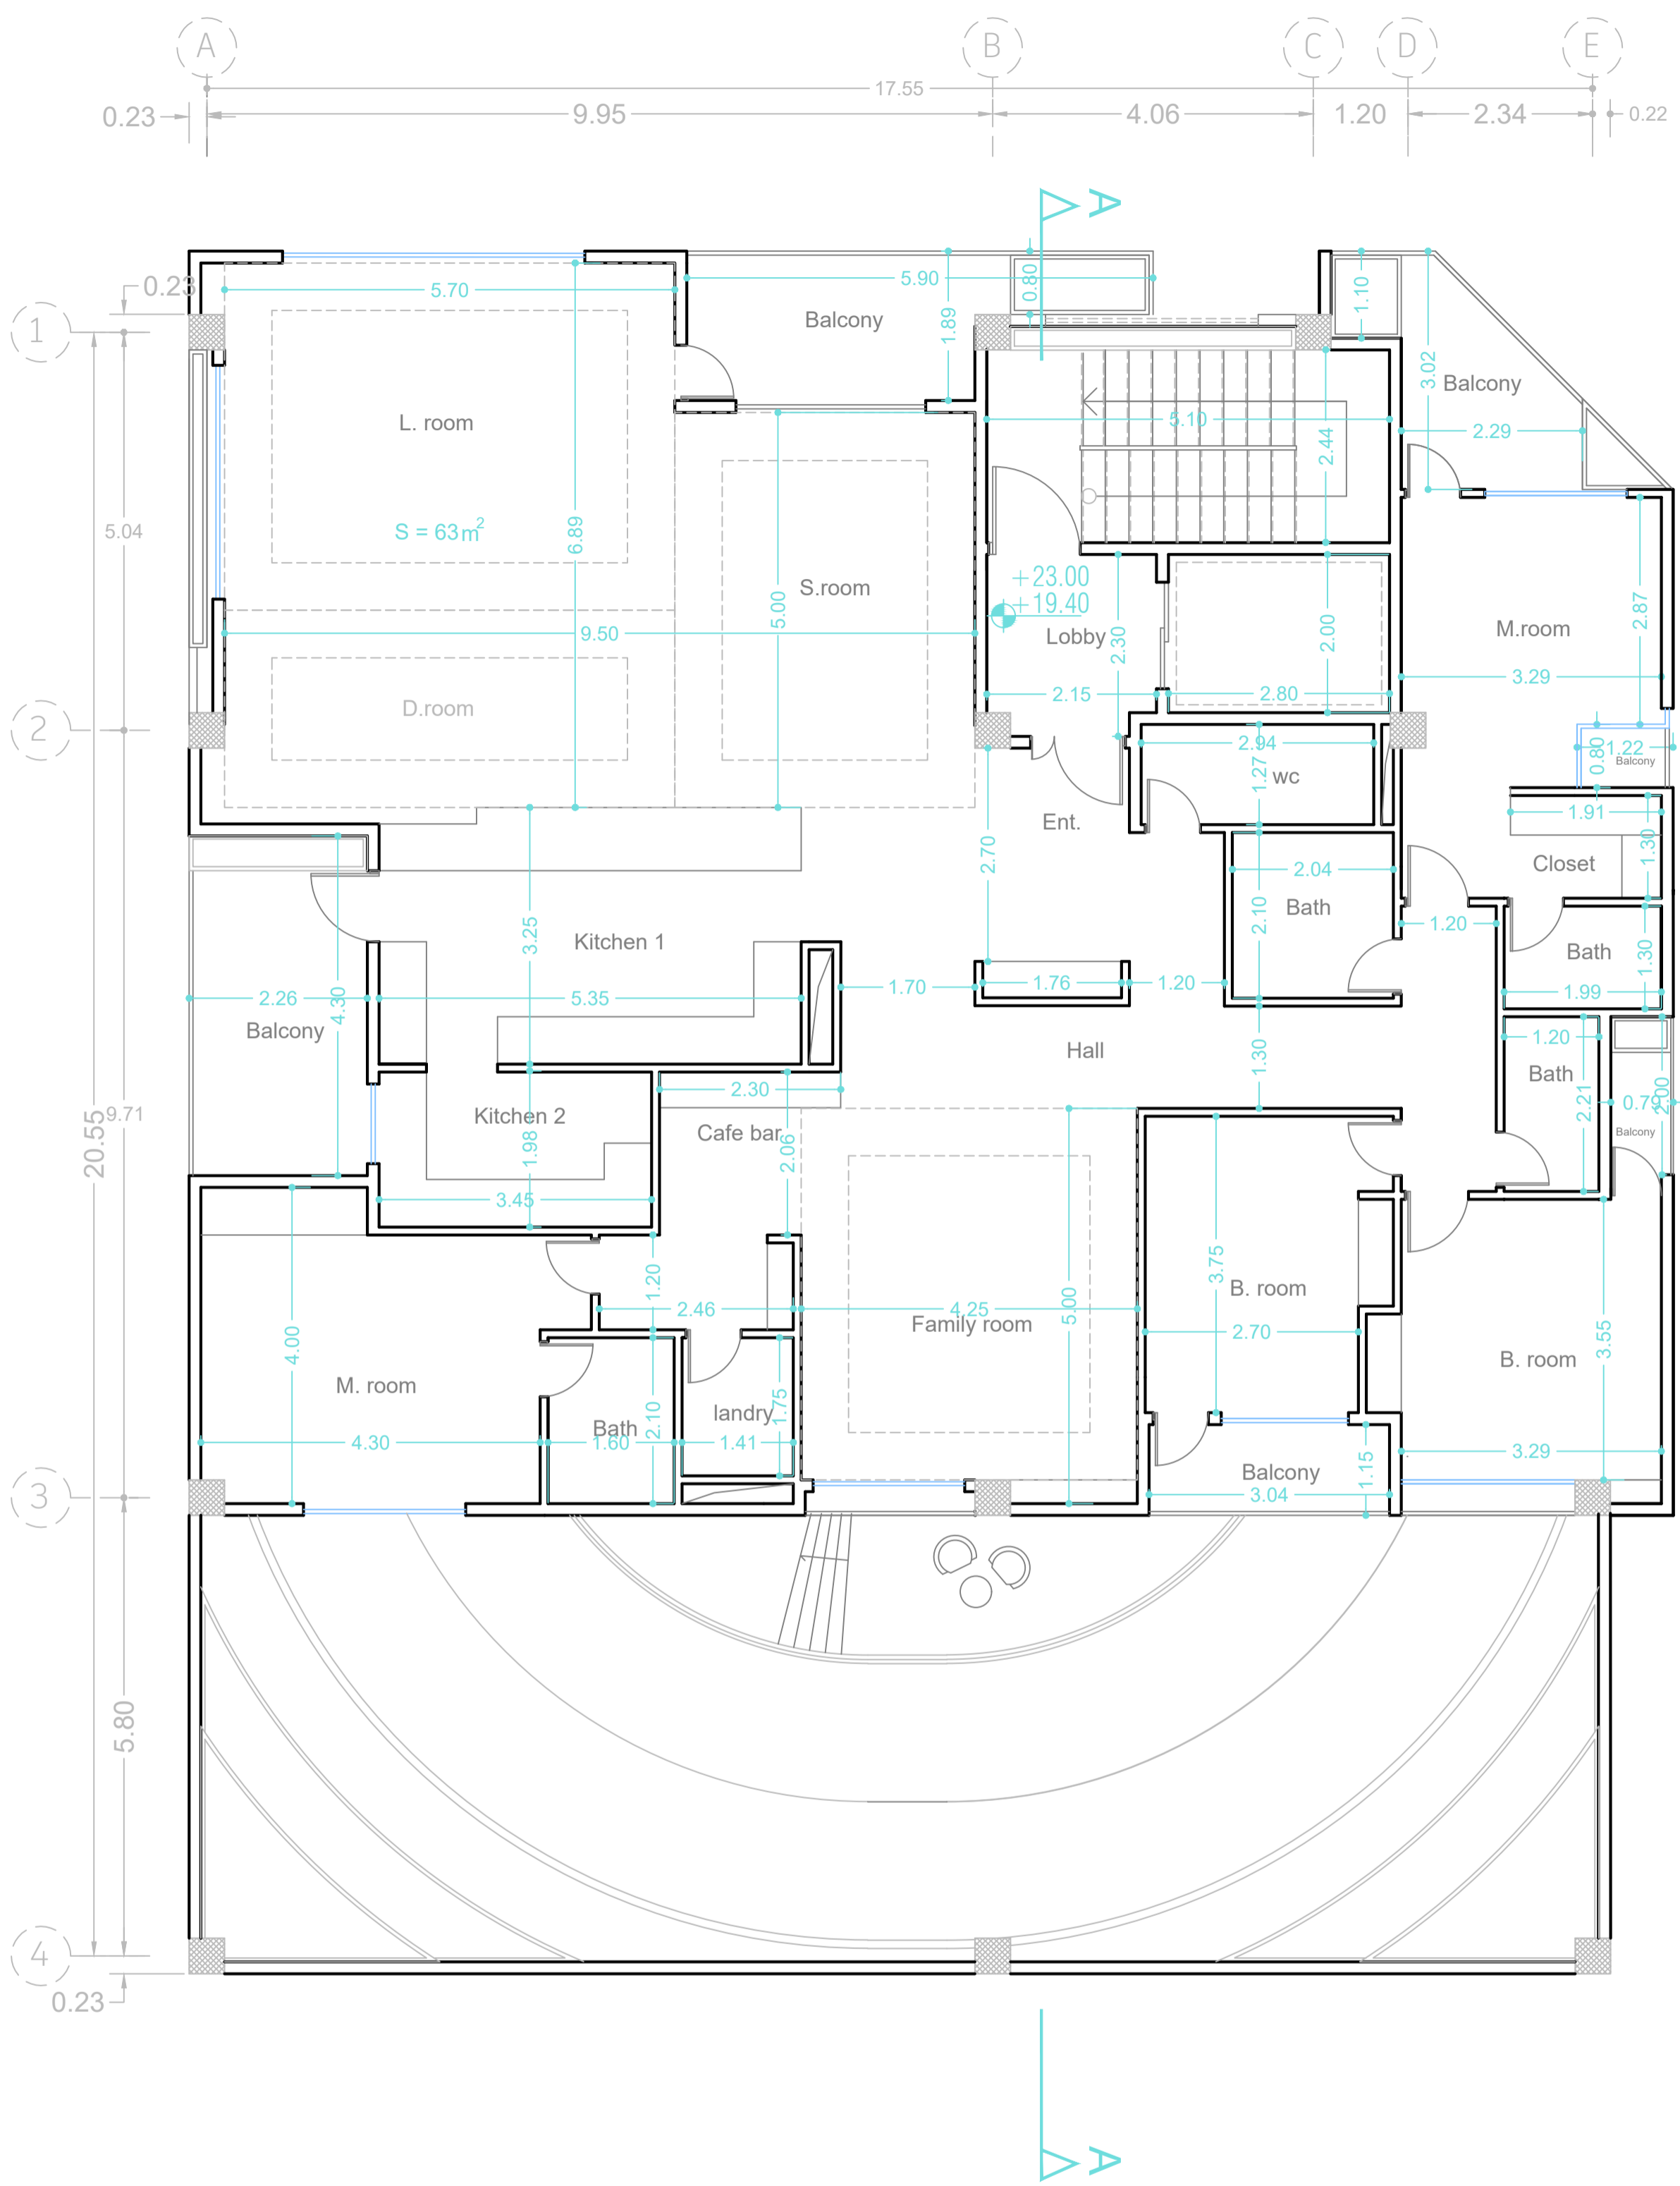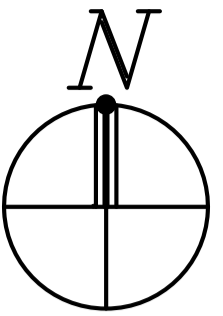



Dimention plan 5-6

Sheet No : A-07

Sc: 1/100





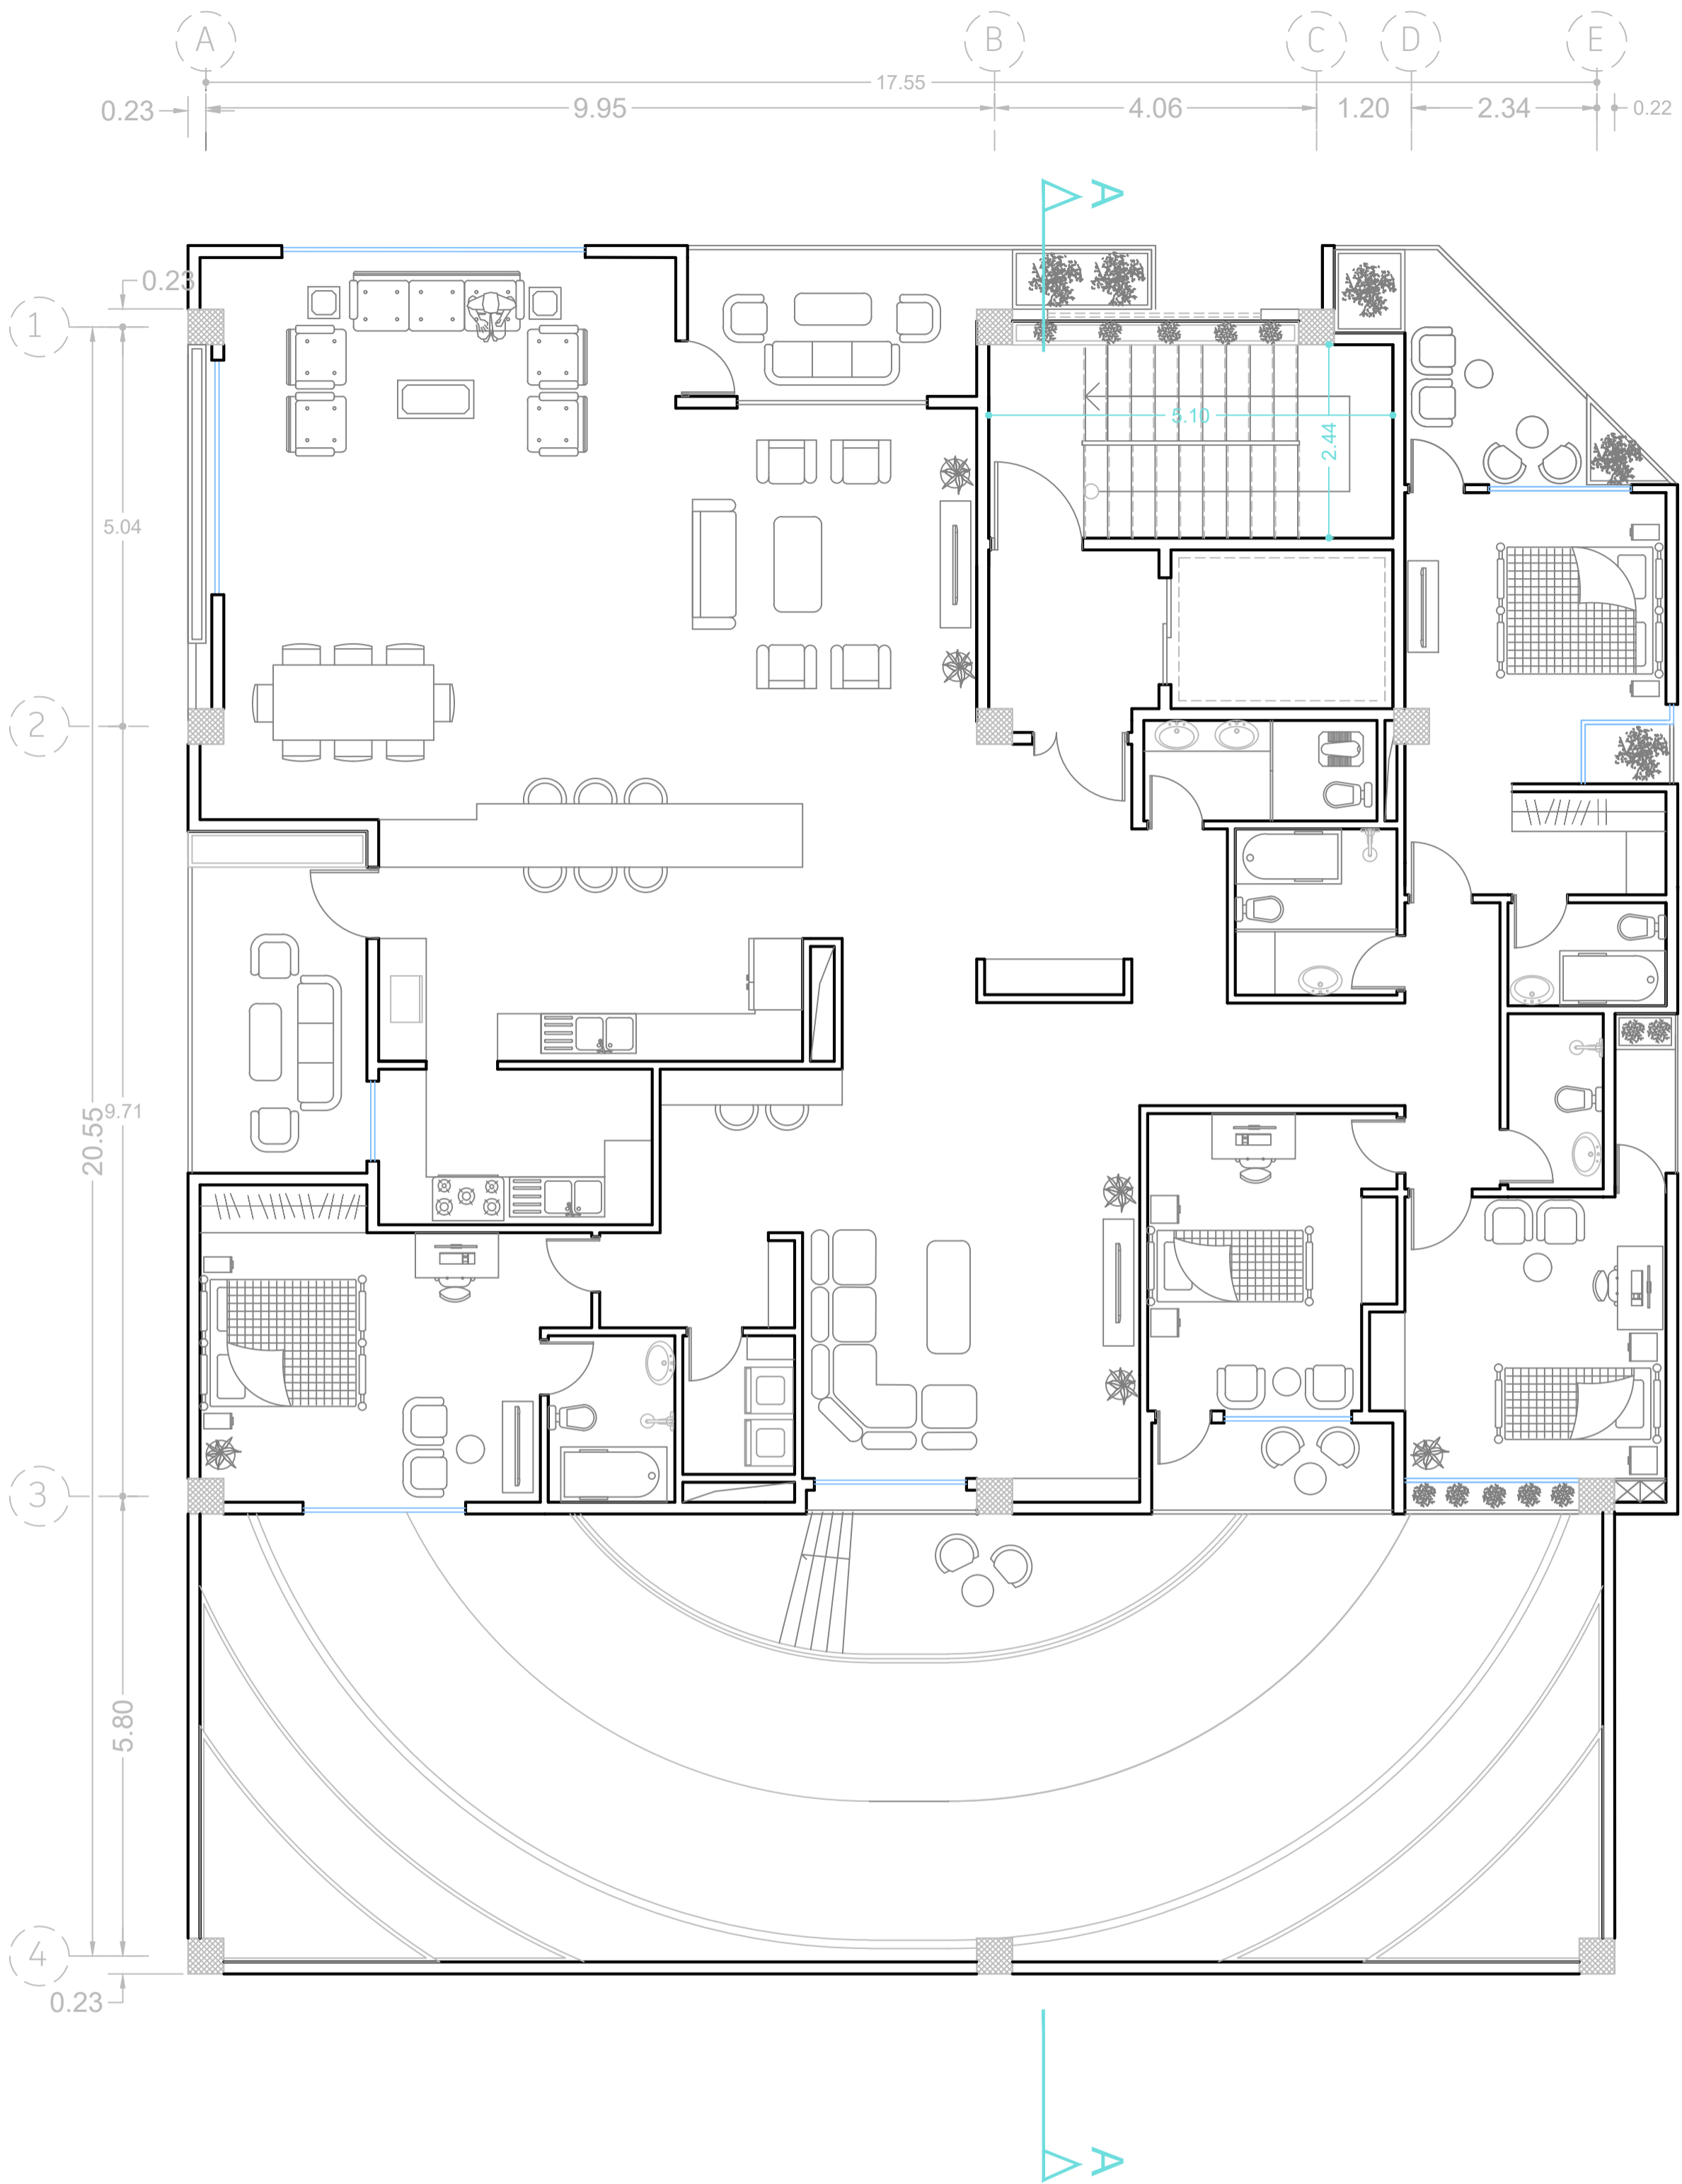
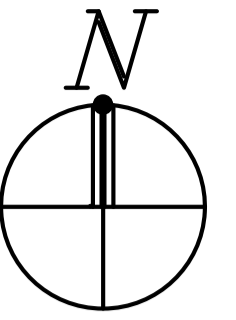


Furniture Plan 5-6

Sheet No : A-08

Sc: 1/100



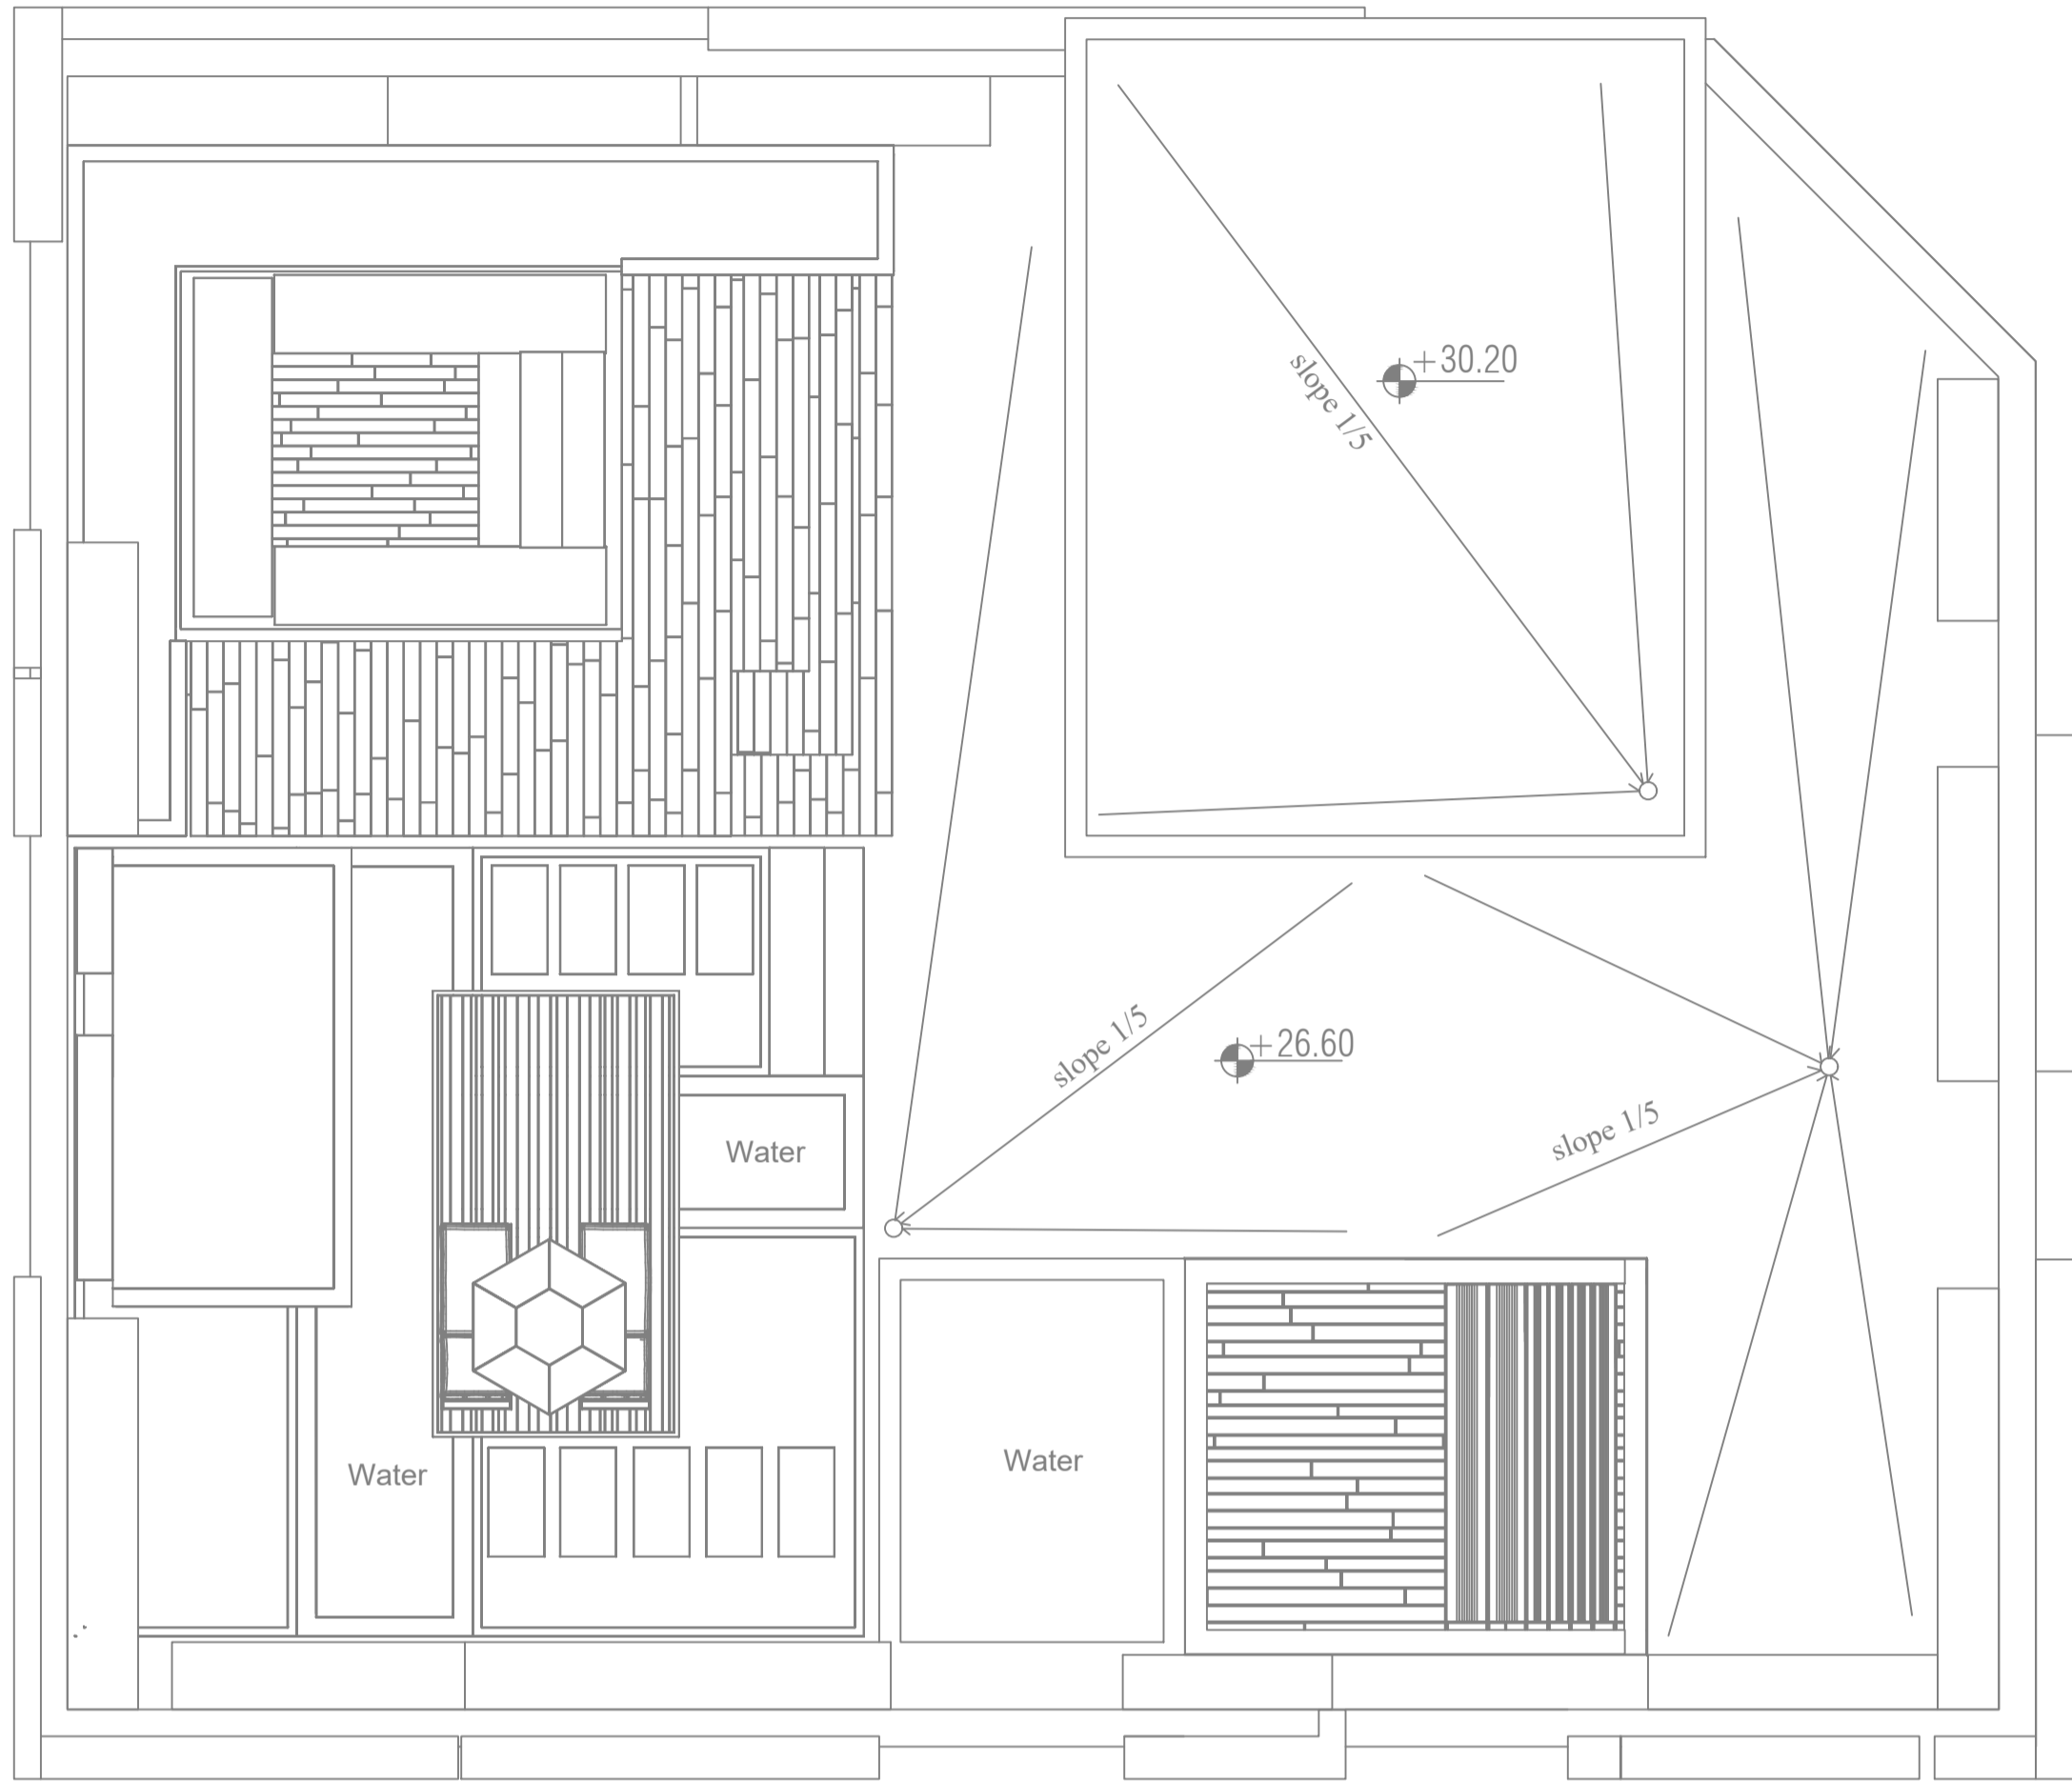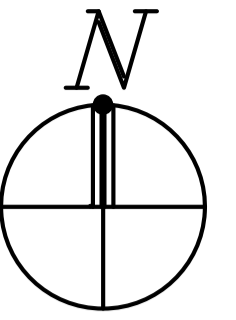


Roof plan

Sheet No : A-09

Sc: 1/100



ORKIDE  
COMPETITION

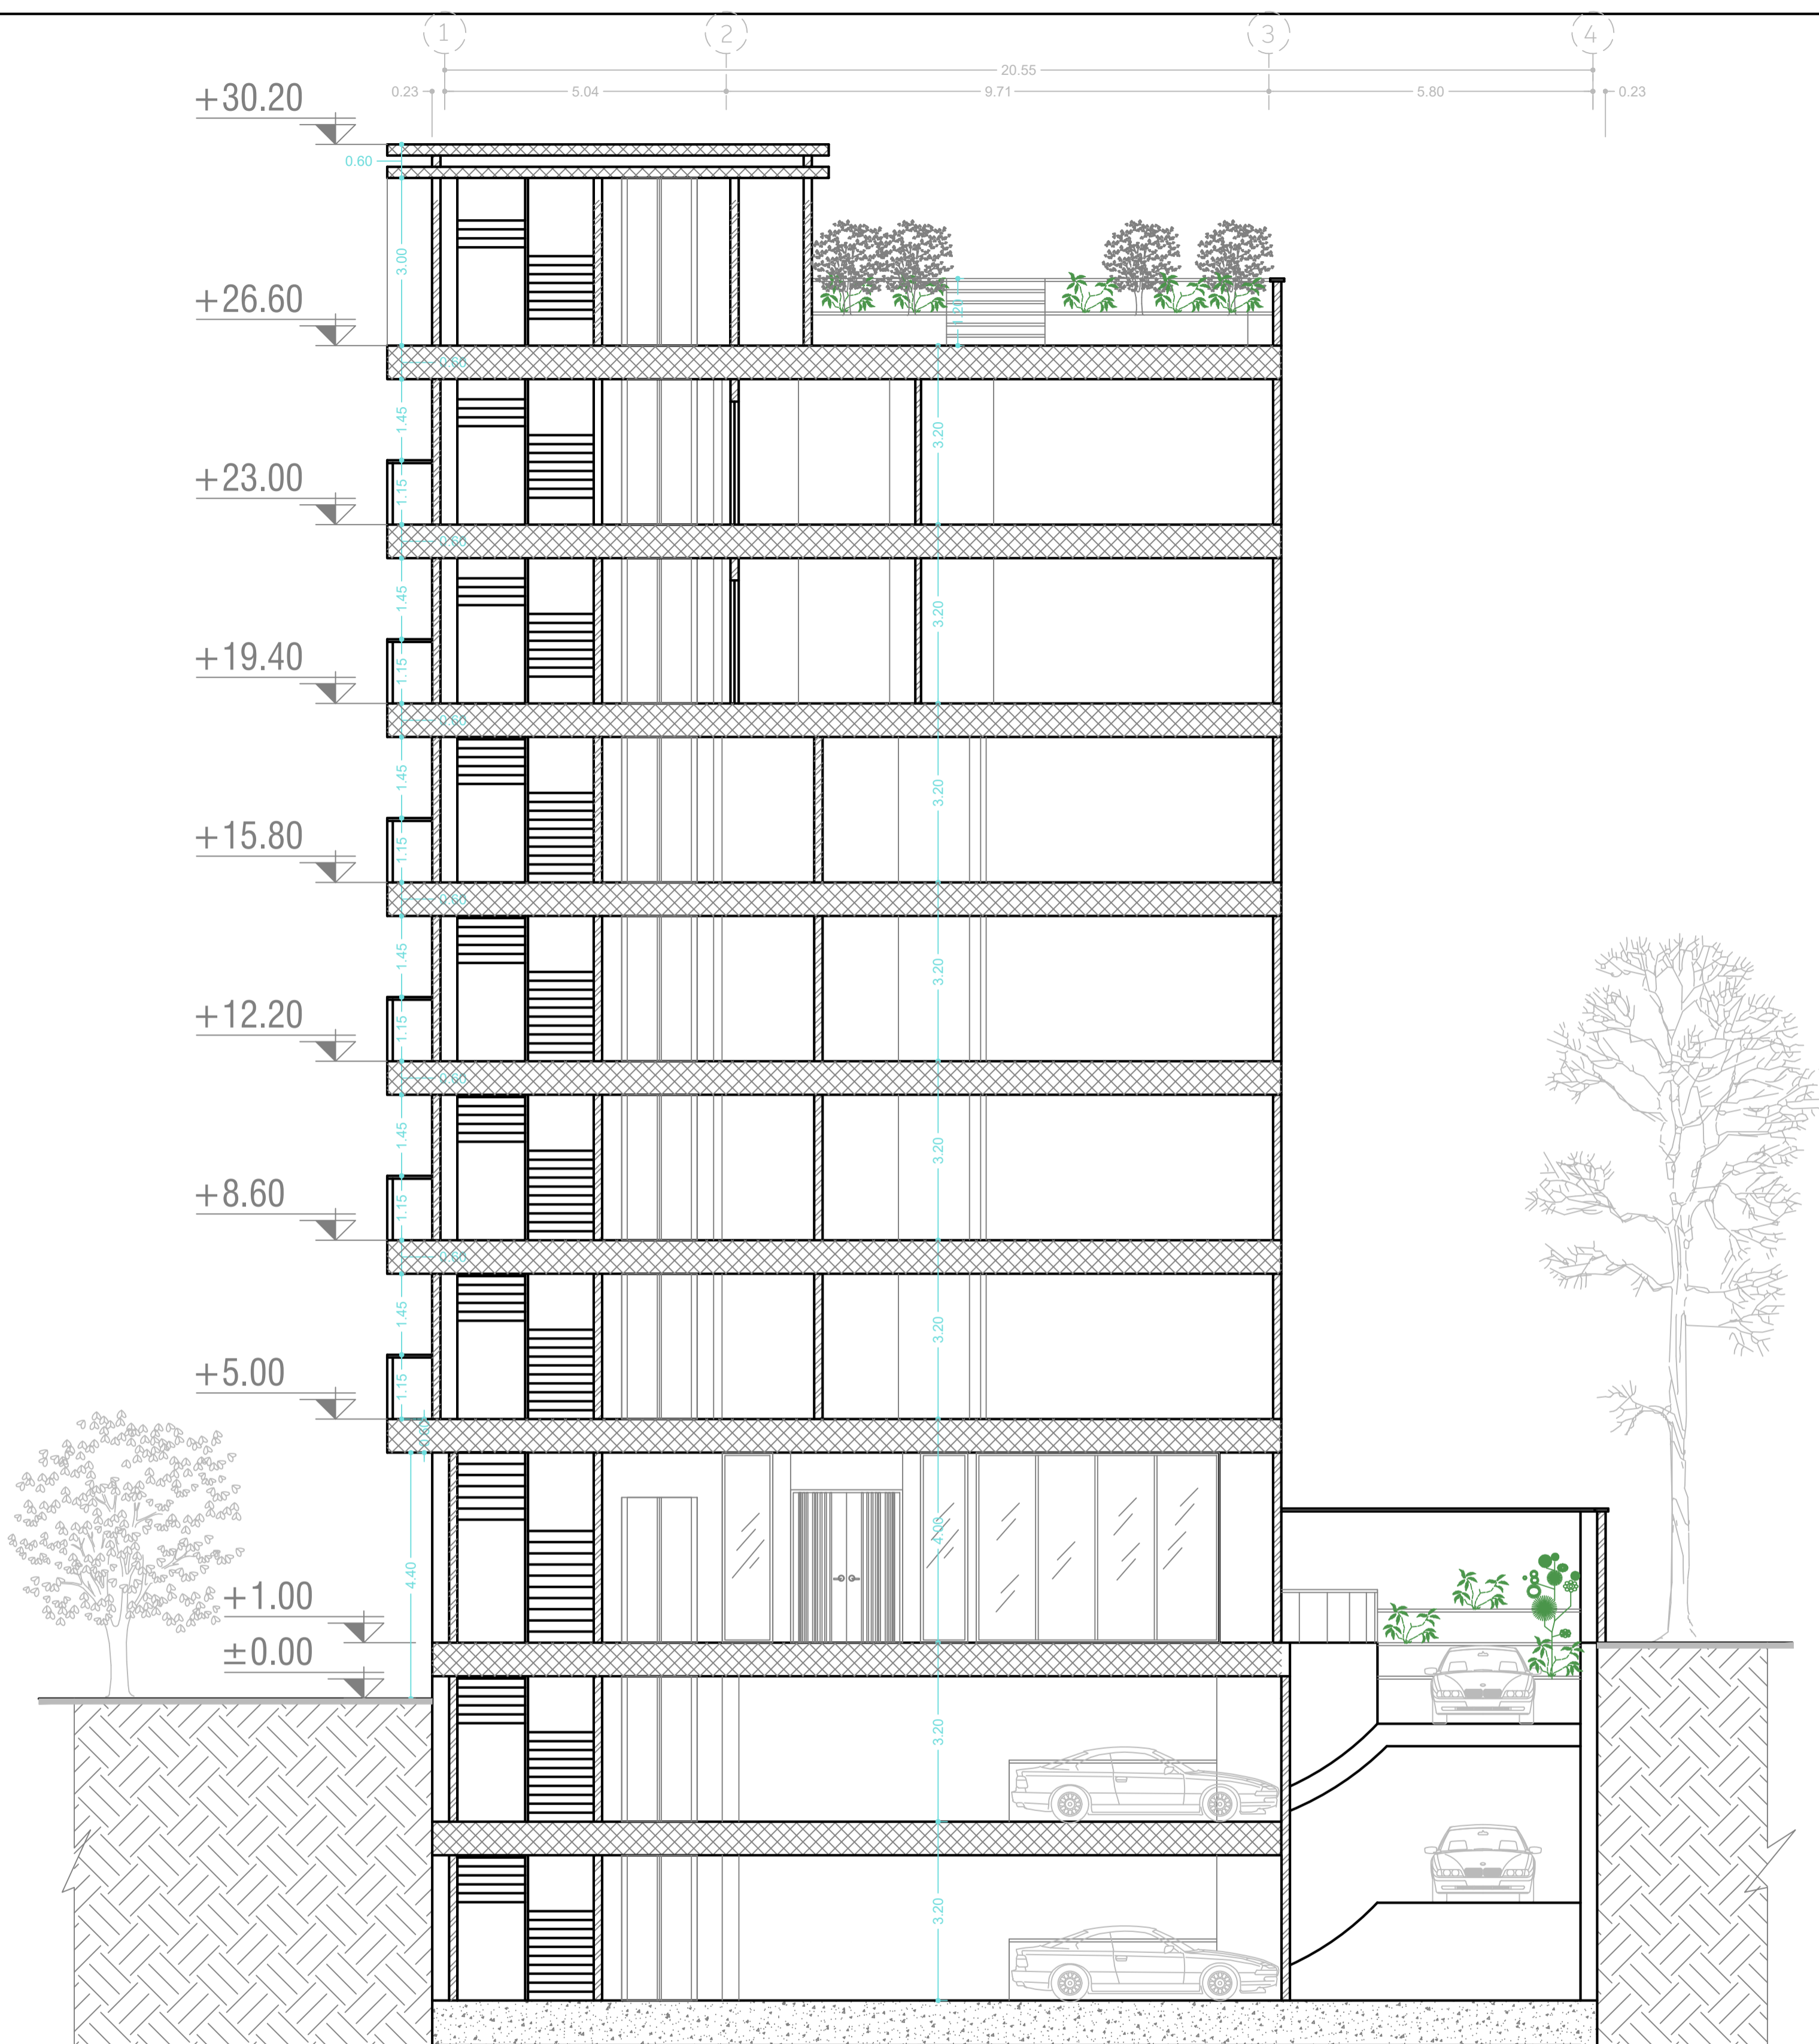


Section A-A

Sheet No : A-10

Sc: 1/100



ORKIDE  
COMPETITION

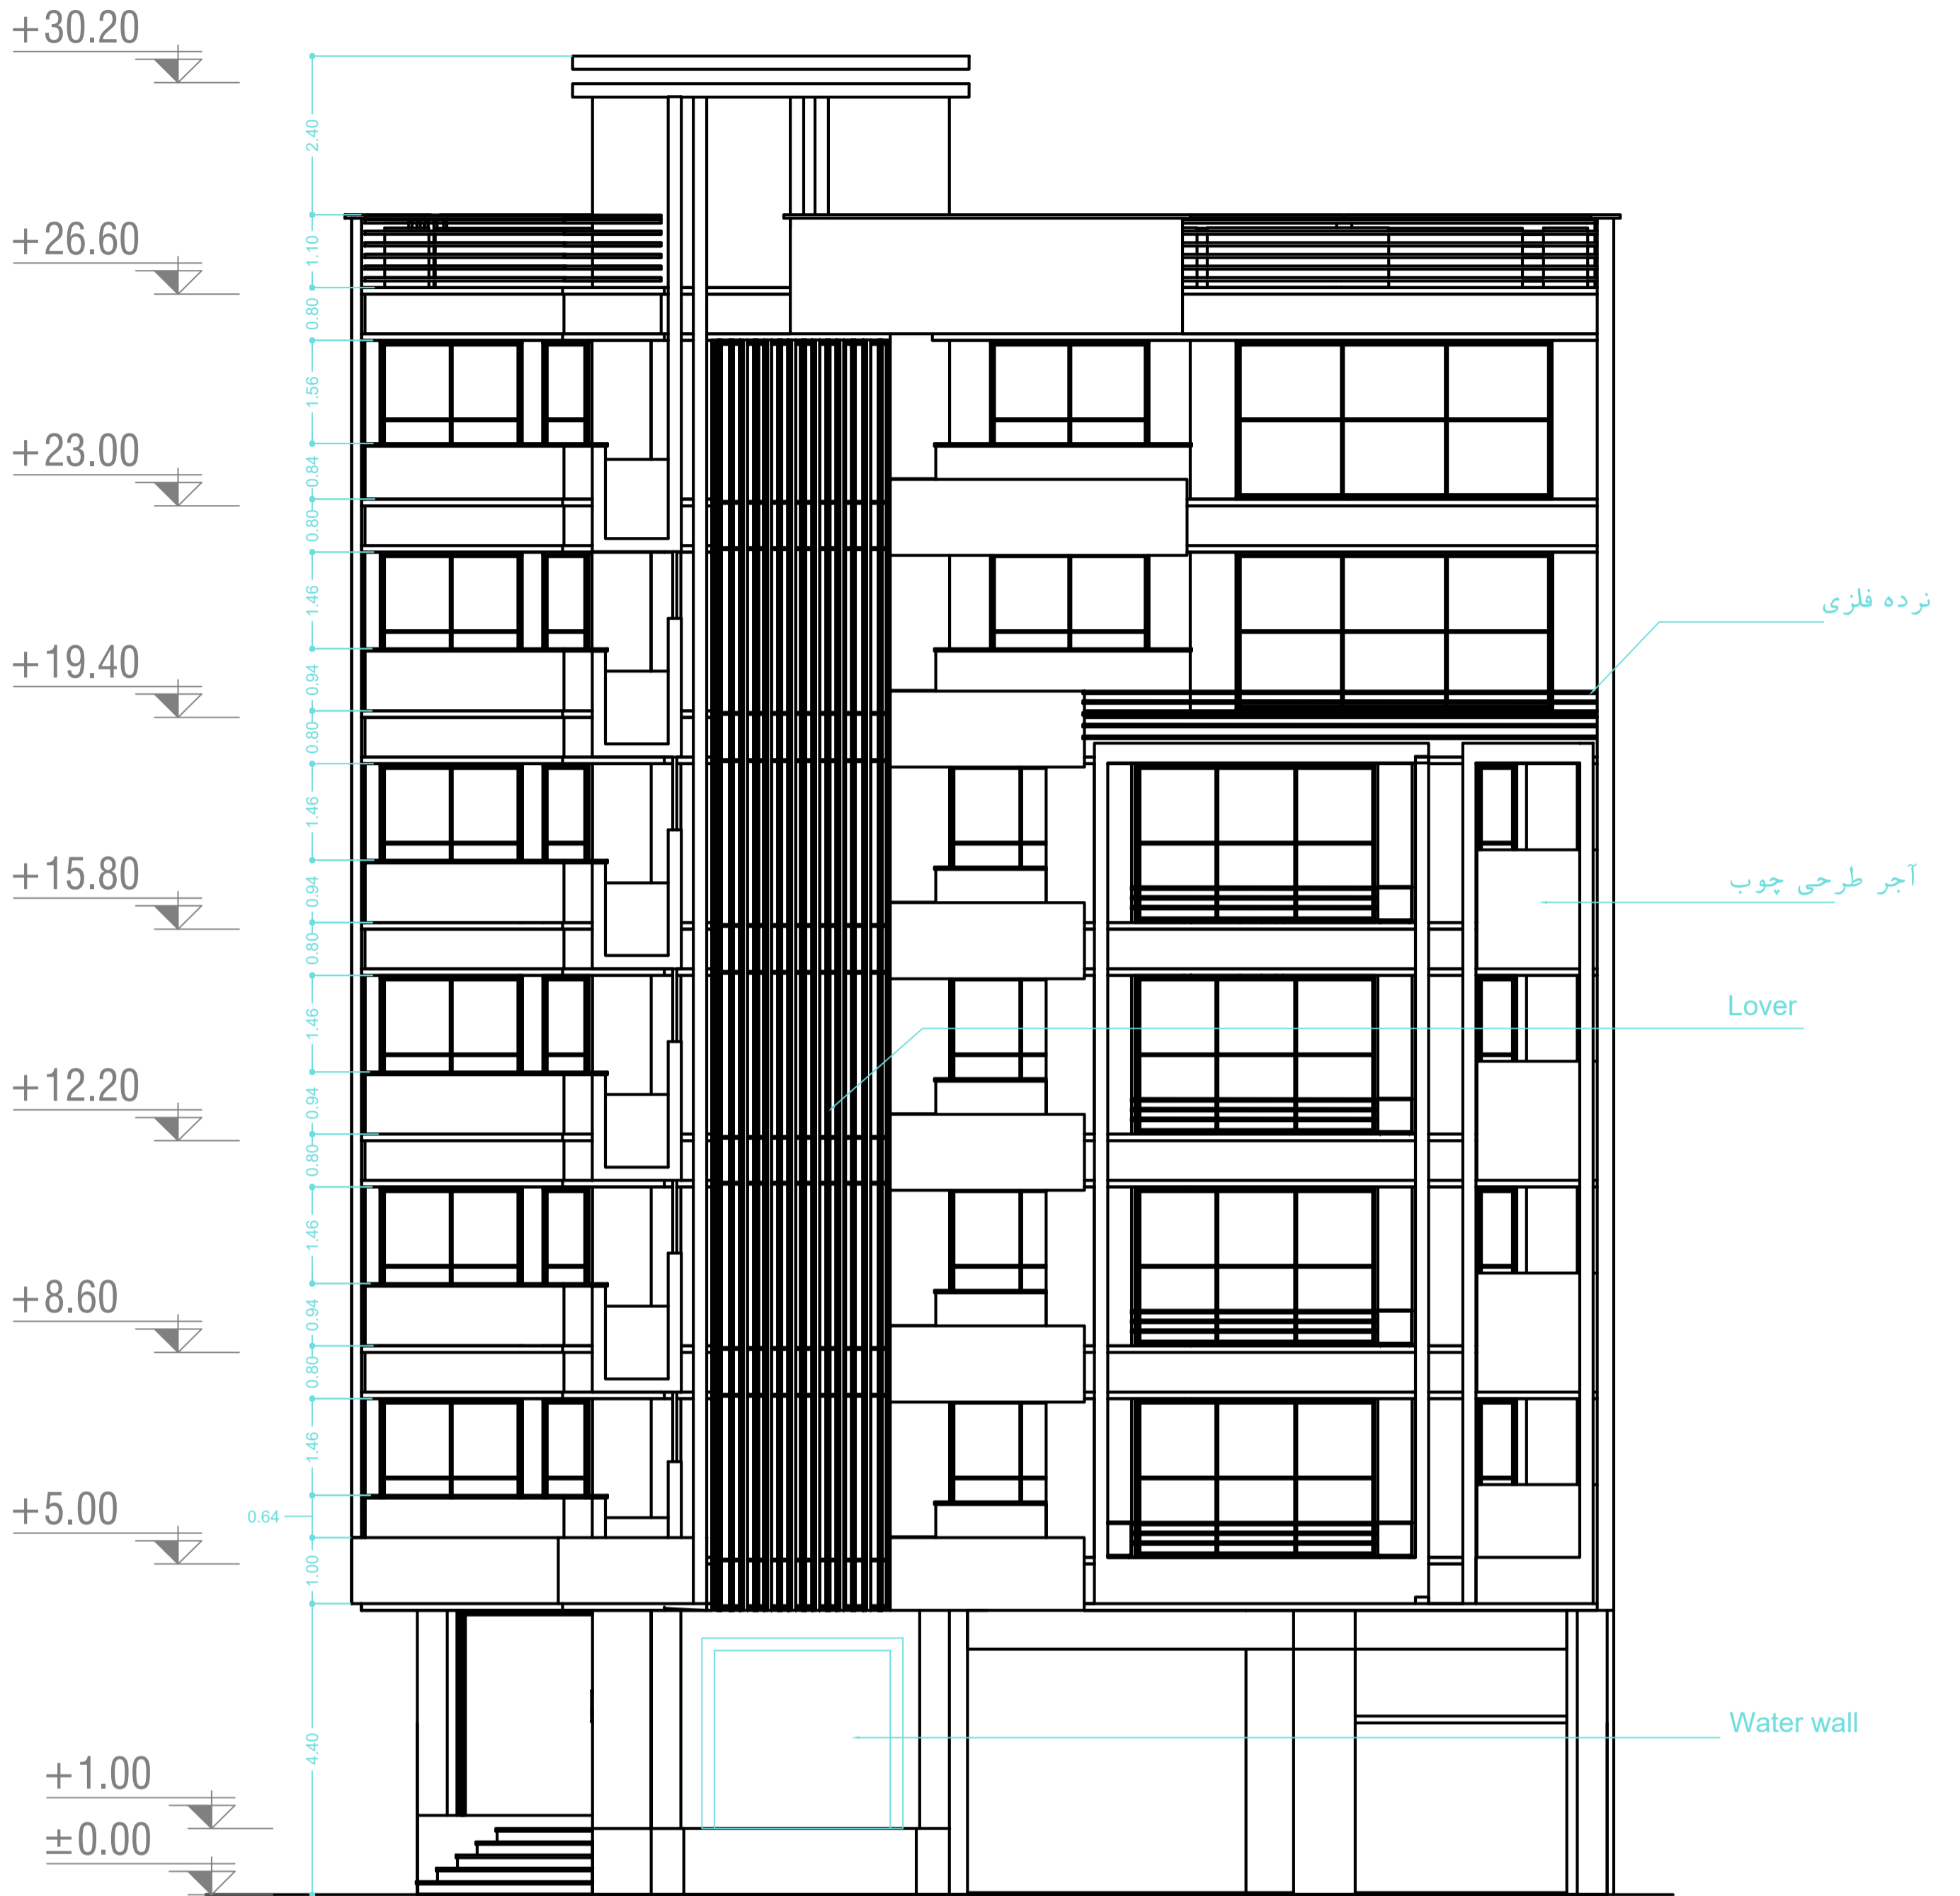


North Elevation

Sheet No : A-11

Sc: 1/100



ORKIDE  
COMPETITION

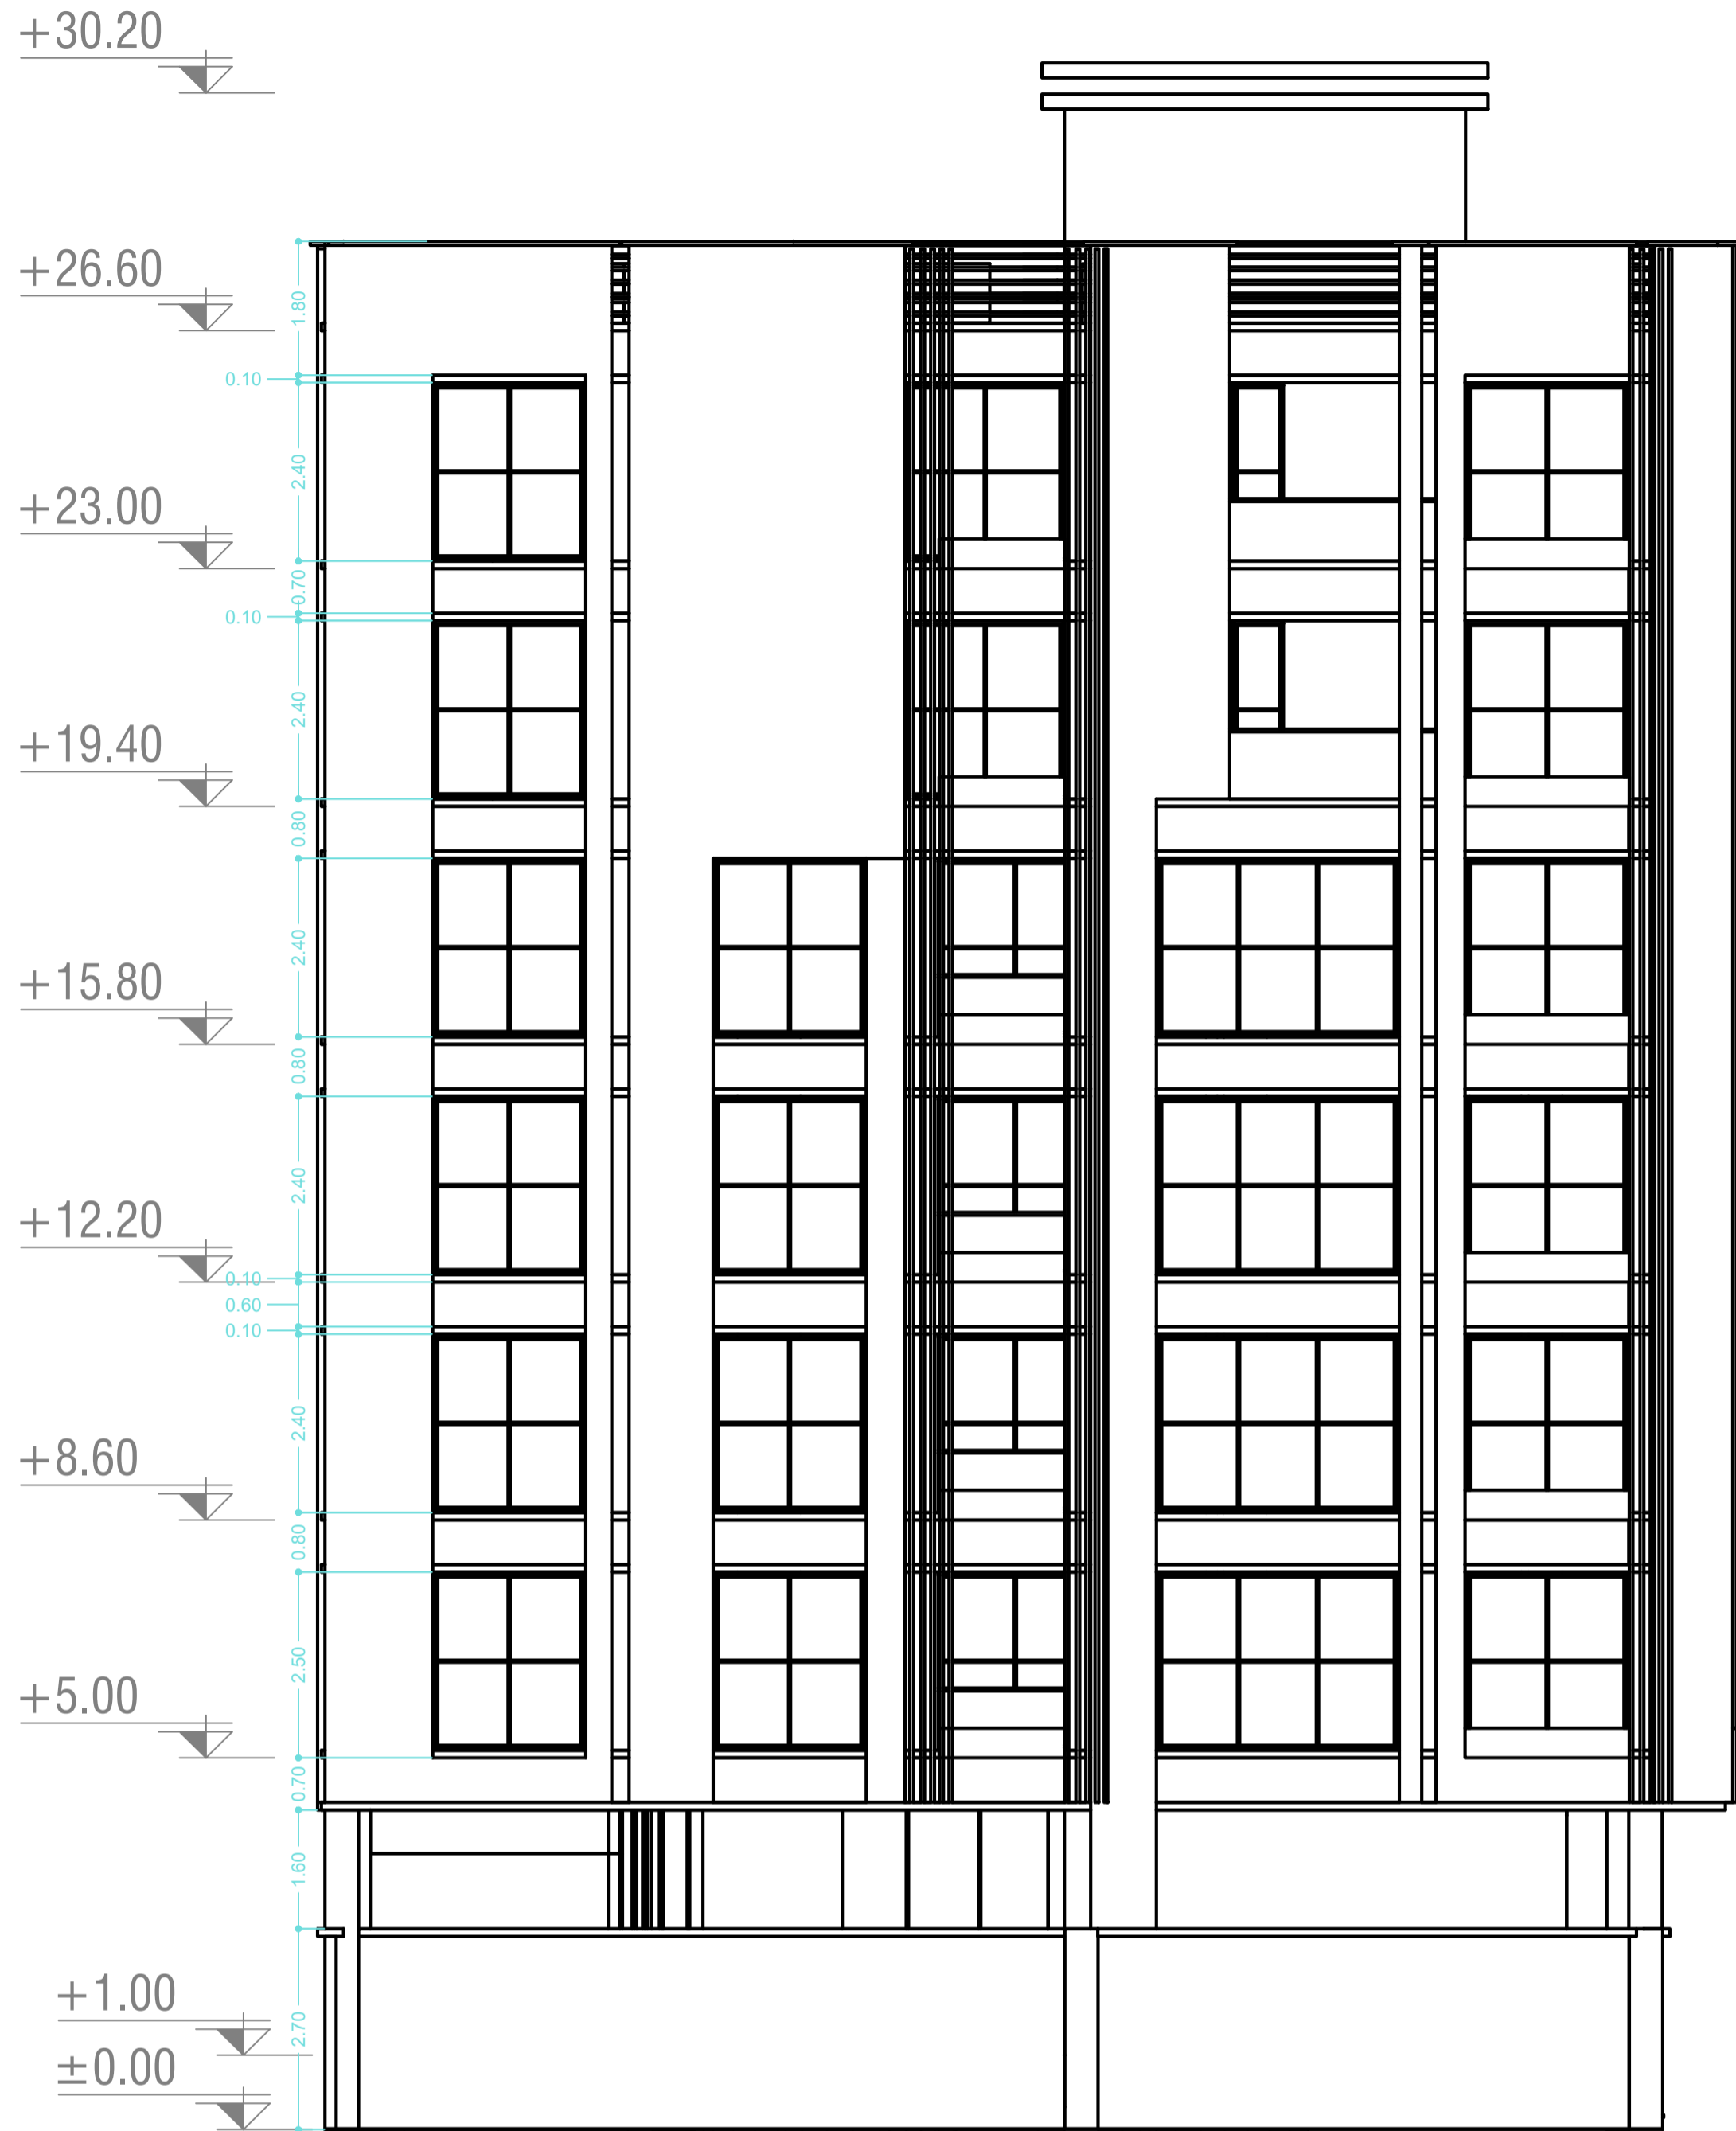


South Elevation

Sheet No : A-12

Sc: 1/100



ORKIDE  
COMPETITION

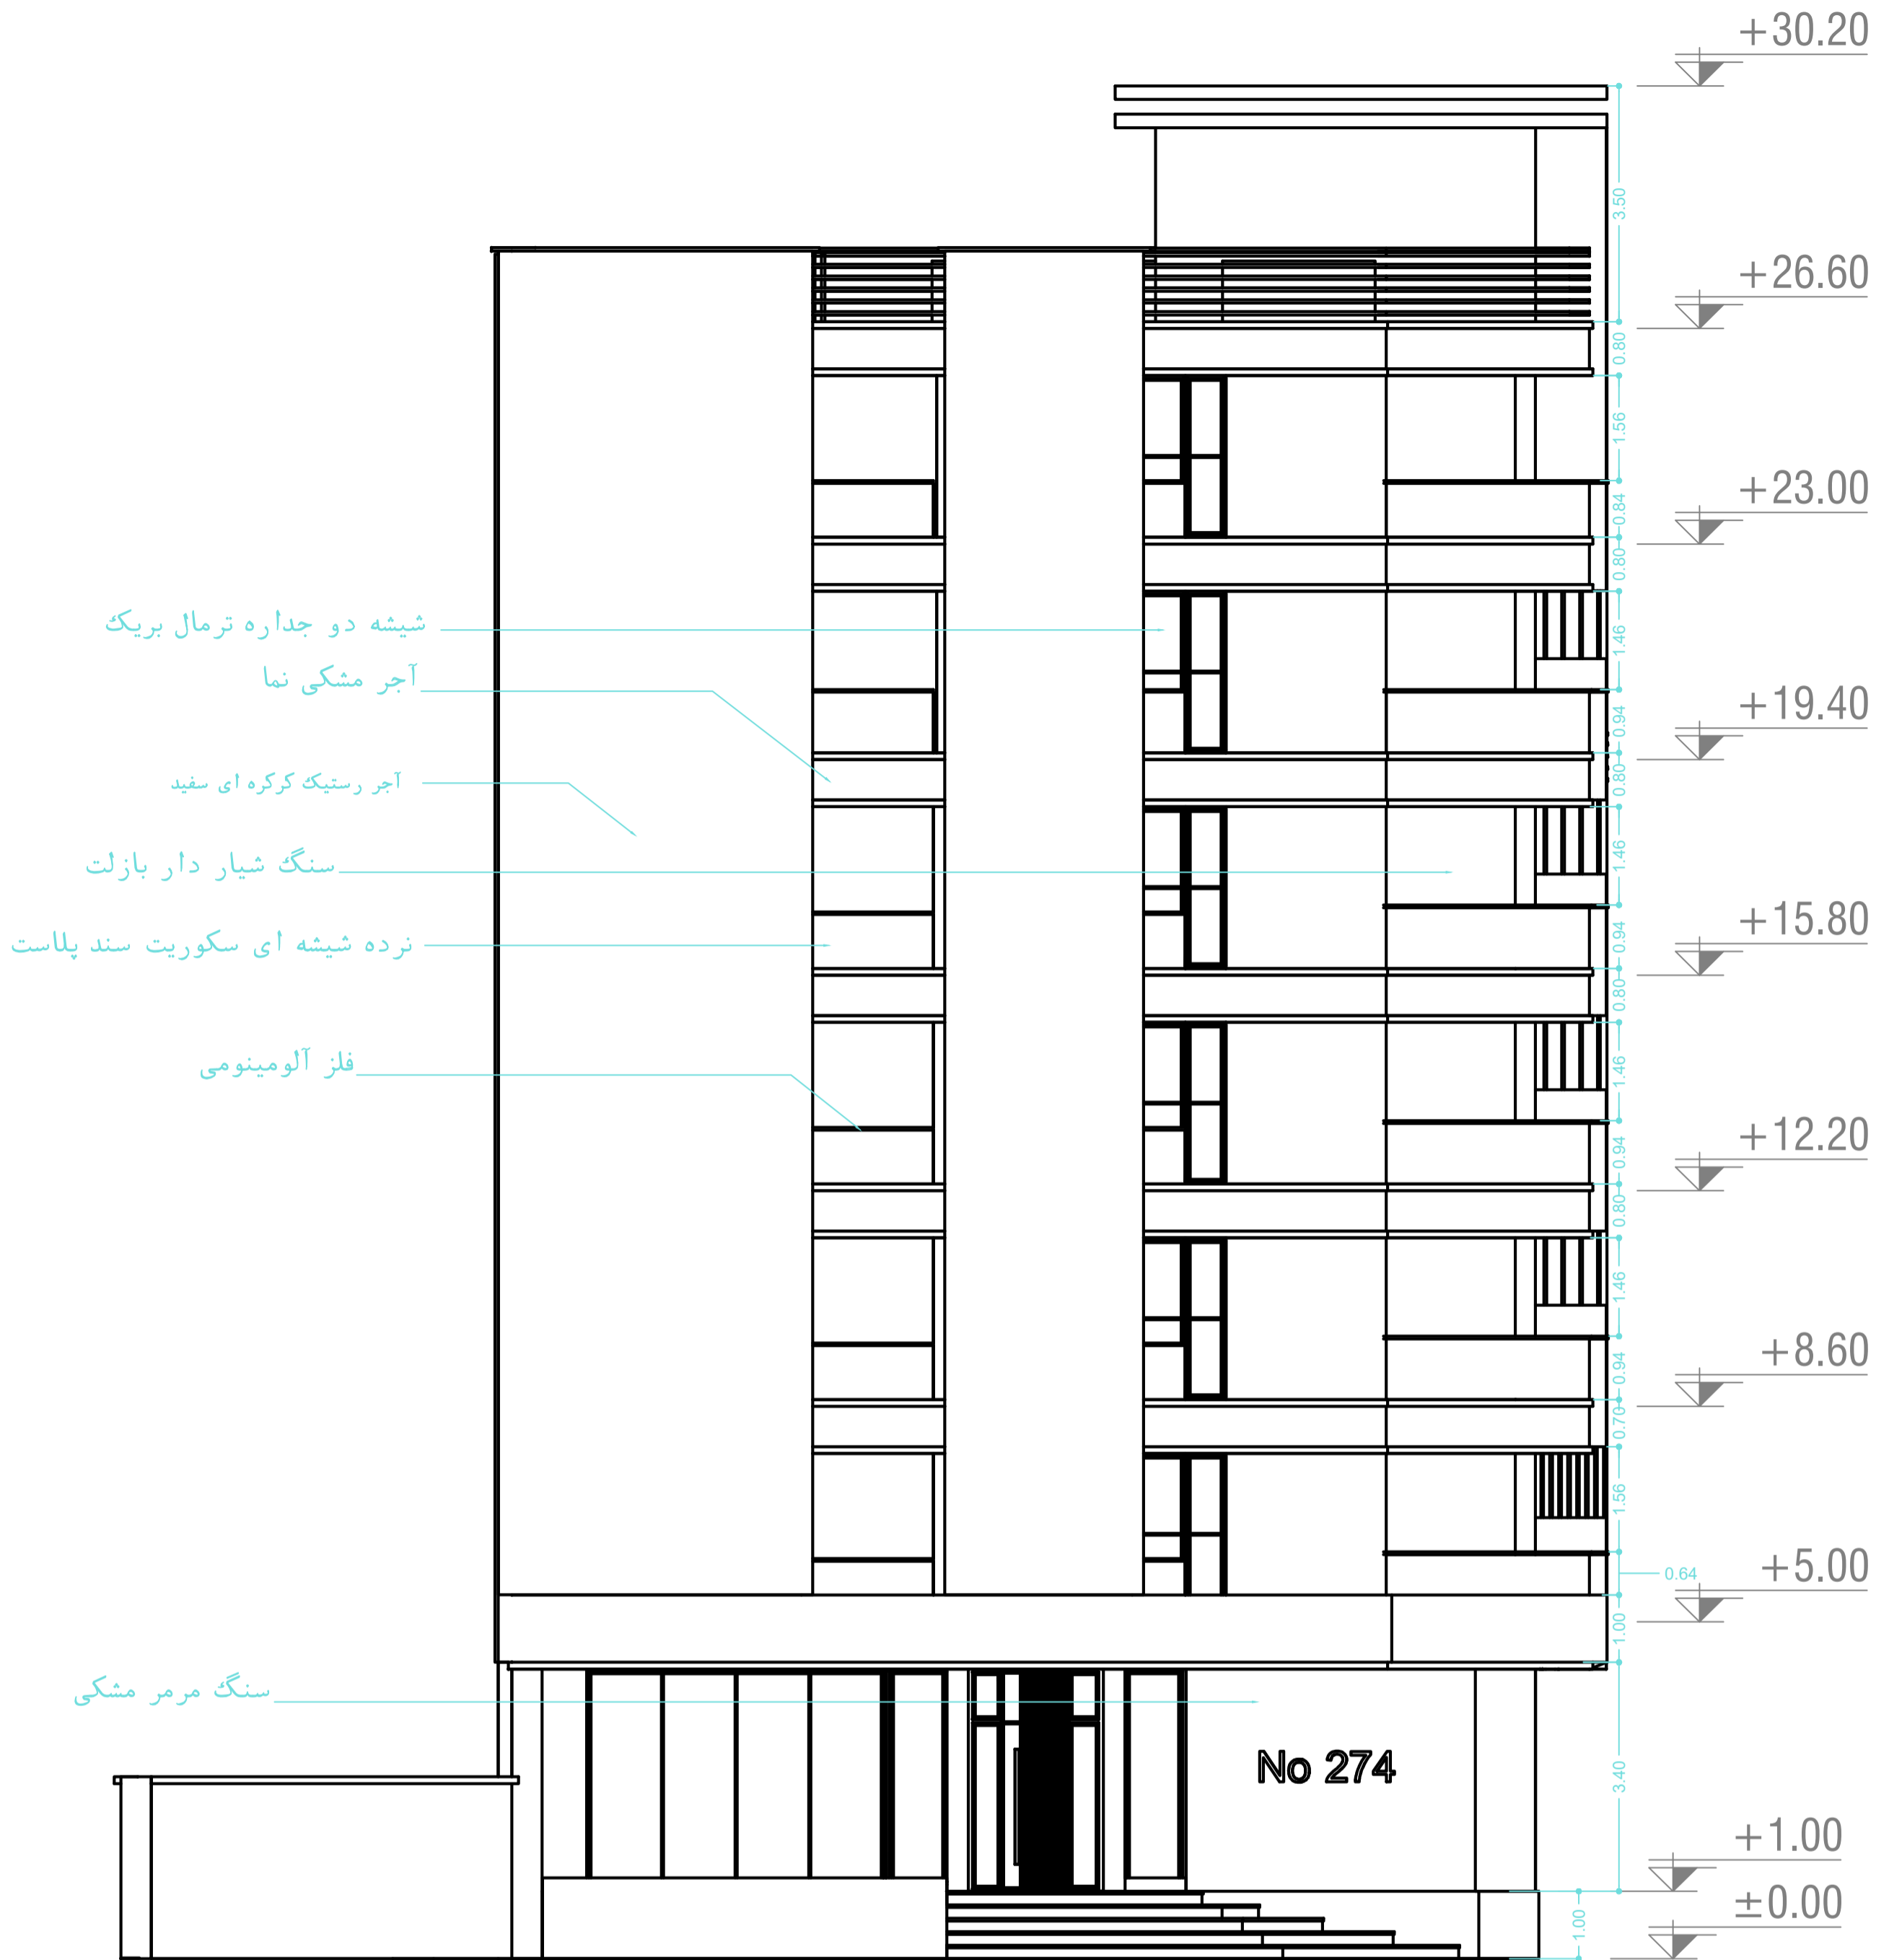


East Elevation

Sheet No : A-13

Sc: 1/100



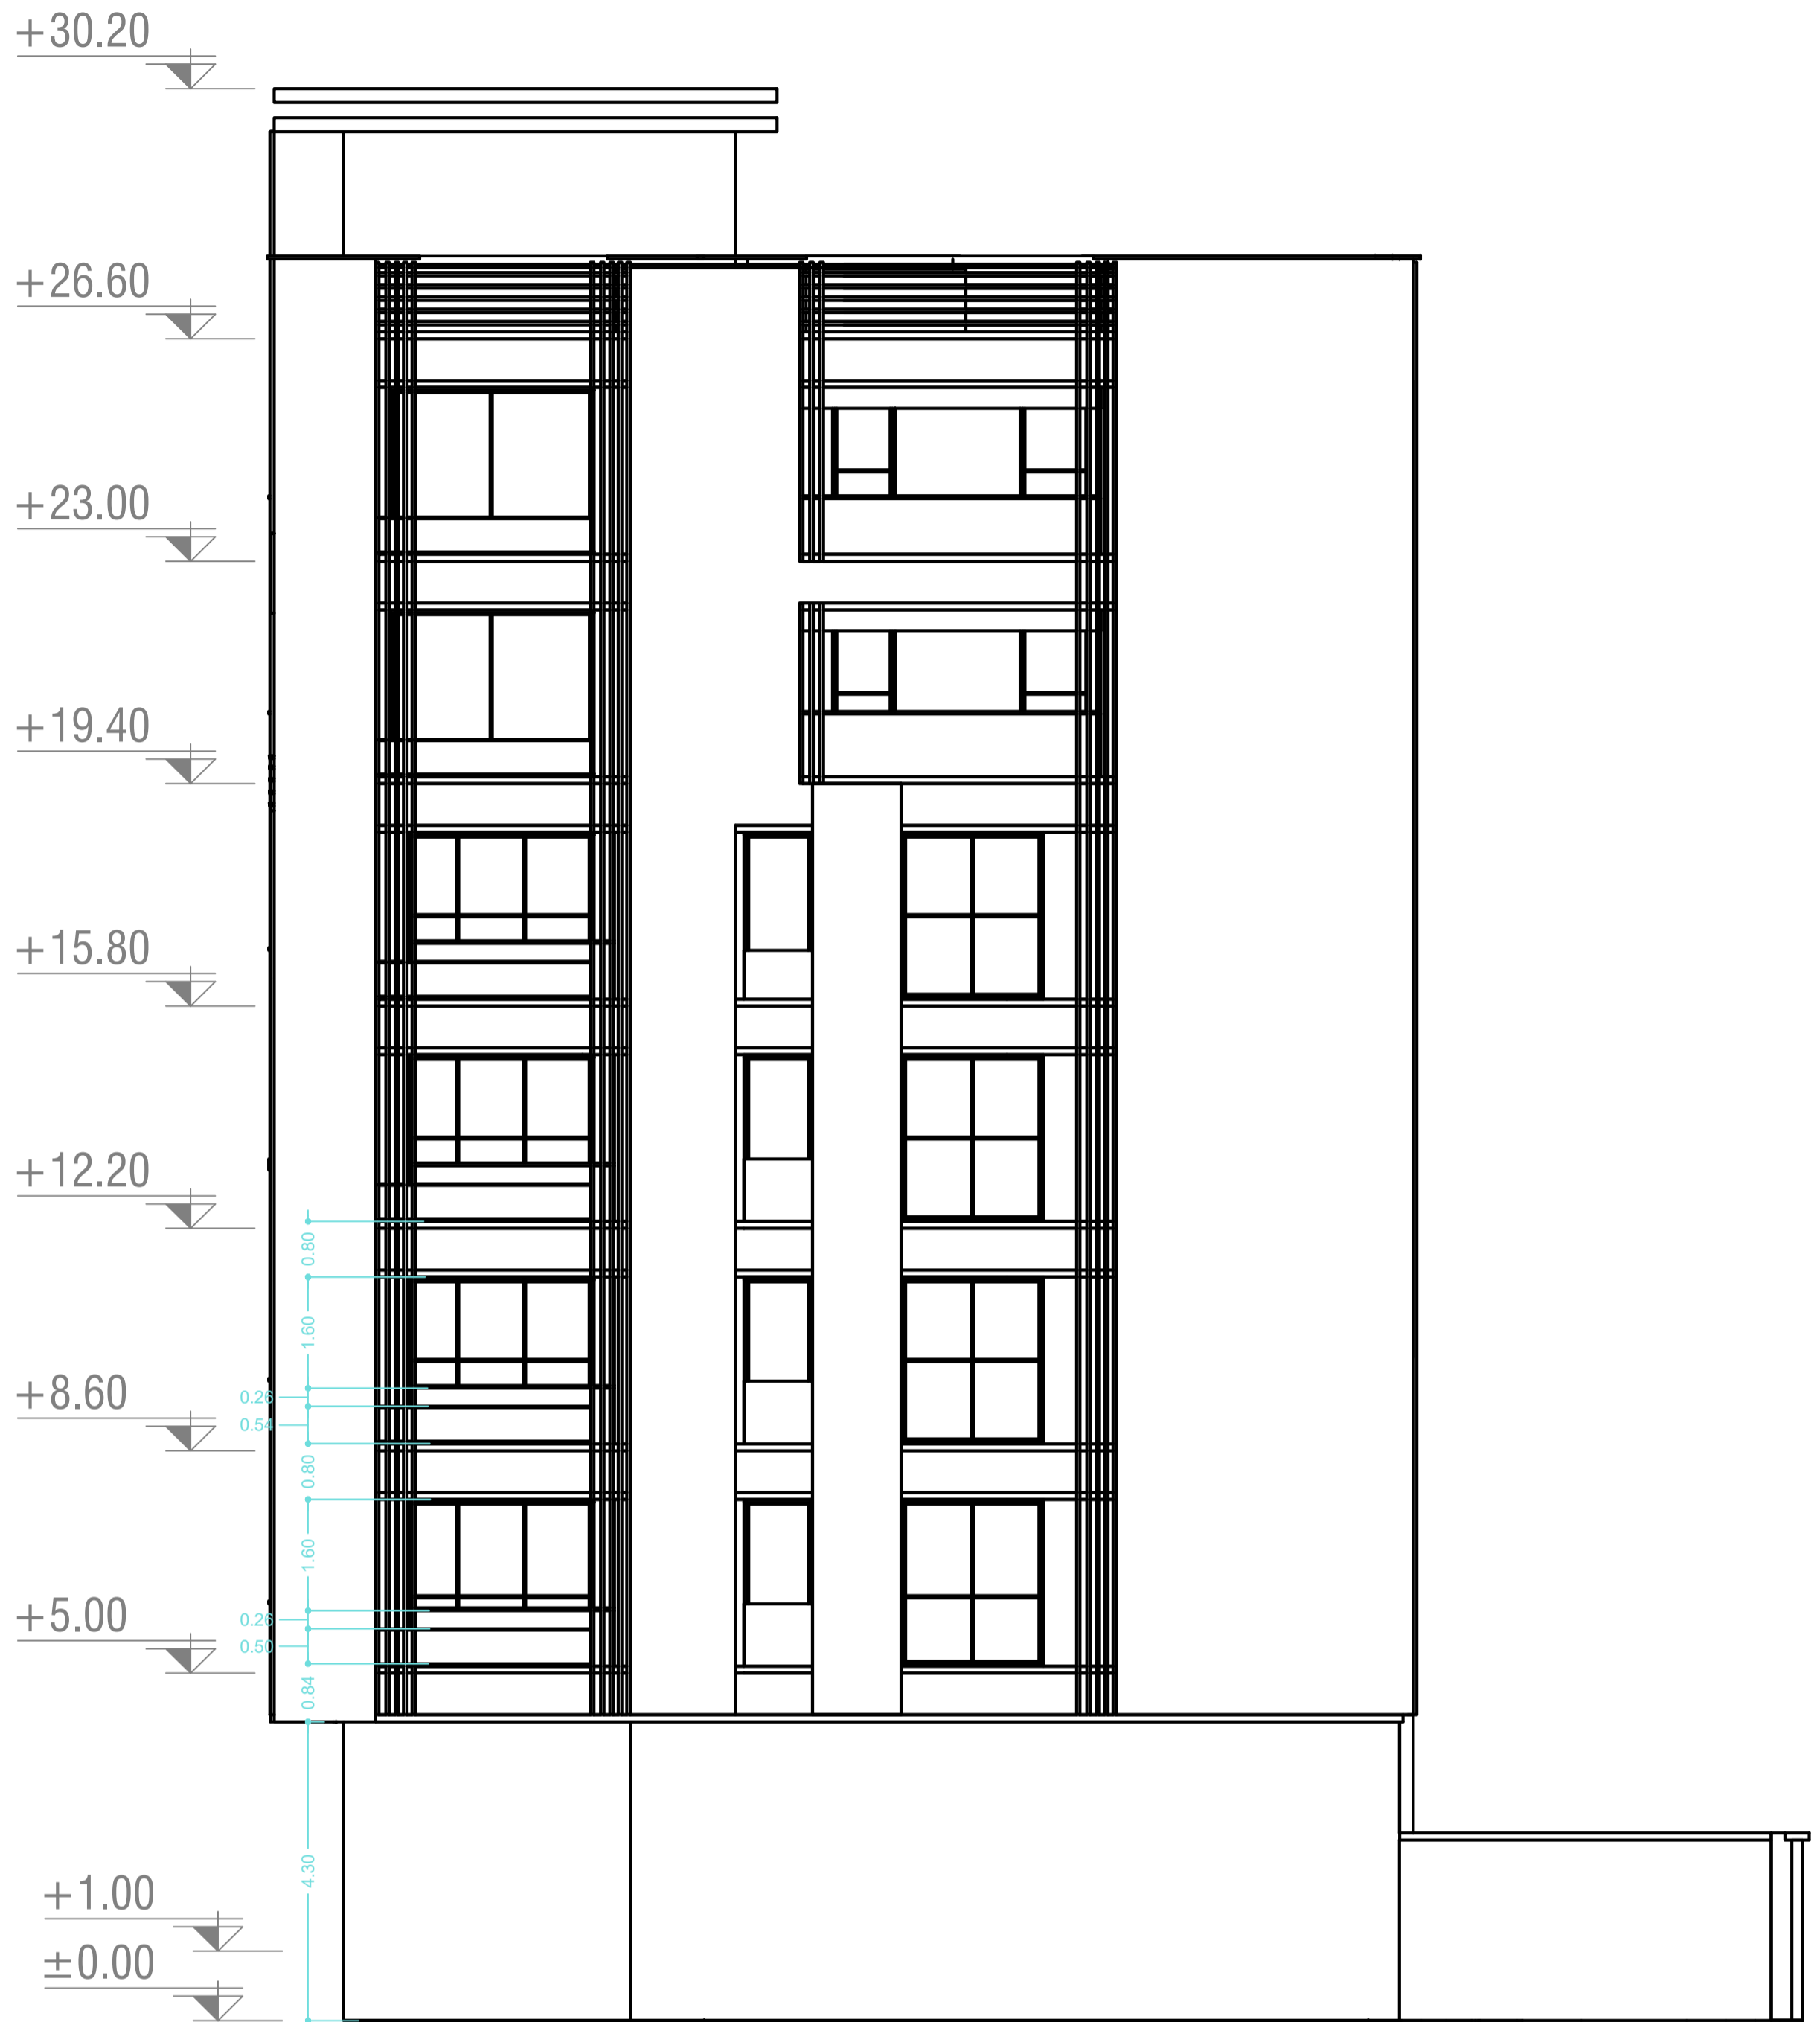

West Elevation

Sheet No : A-14

Sc: 1/100



ORKIDE  
COMPETITION

ایده اولیه من برای طراحی این بود که با توجه به خواسته های کارفرمای محترم یک کانسپت با پوسته شفاف با درونی گیرا با رنگ متضاد ایجاد کنم و برای القای حس زندگی و آرامش از رنگ نارنجی در کنار فضاهای مشجر و استفاده از آب در ورودی ساختمان کمک بگیرم و همچنین با ایجاد یک ورودی در محل شکست سایت نهایت استفاده را ببرم و یک فضای گیرا و دعوت کننده ایجاد کنم استفاده از پوسته ای سفید با درونی تیره نشان از امید به زندگی می باشد همانطور که رنگ های نارنجی و فضاهای مشجر میتواند این حس زندگی را القا کند و انرژی ساکنین را دو چندان کند .









