



MAKA GROUP 2
AJUDANIE
COMPETITION

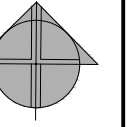

کوچه دوم

گذر ۱۲ متری
خیابان دهم شرقی

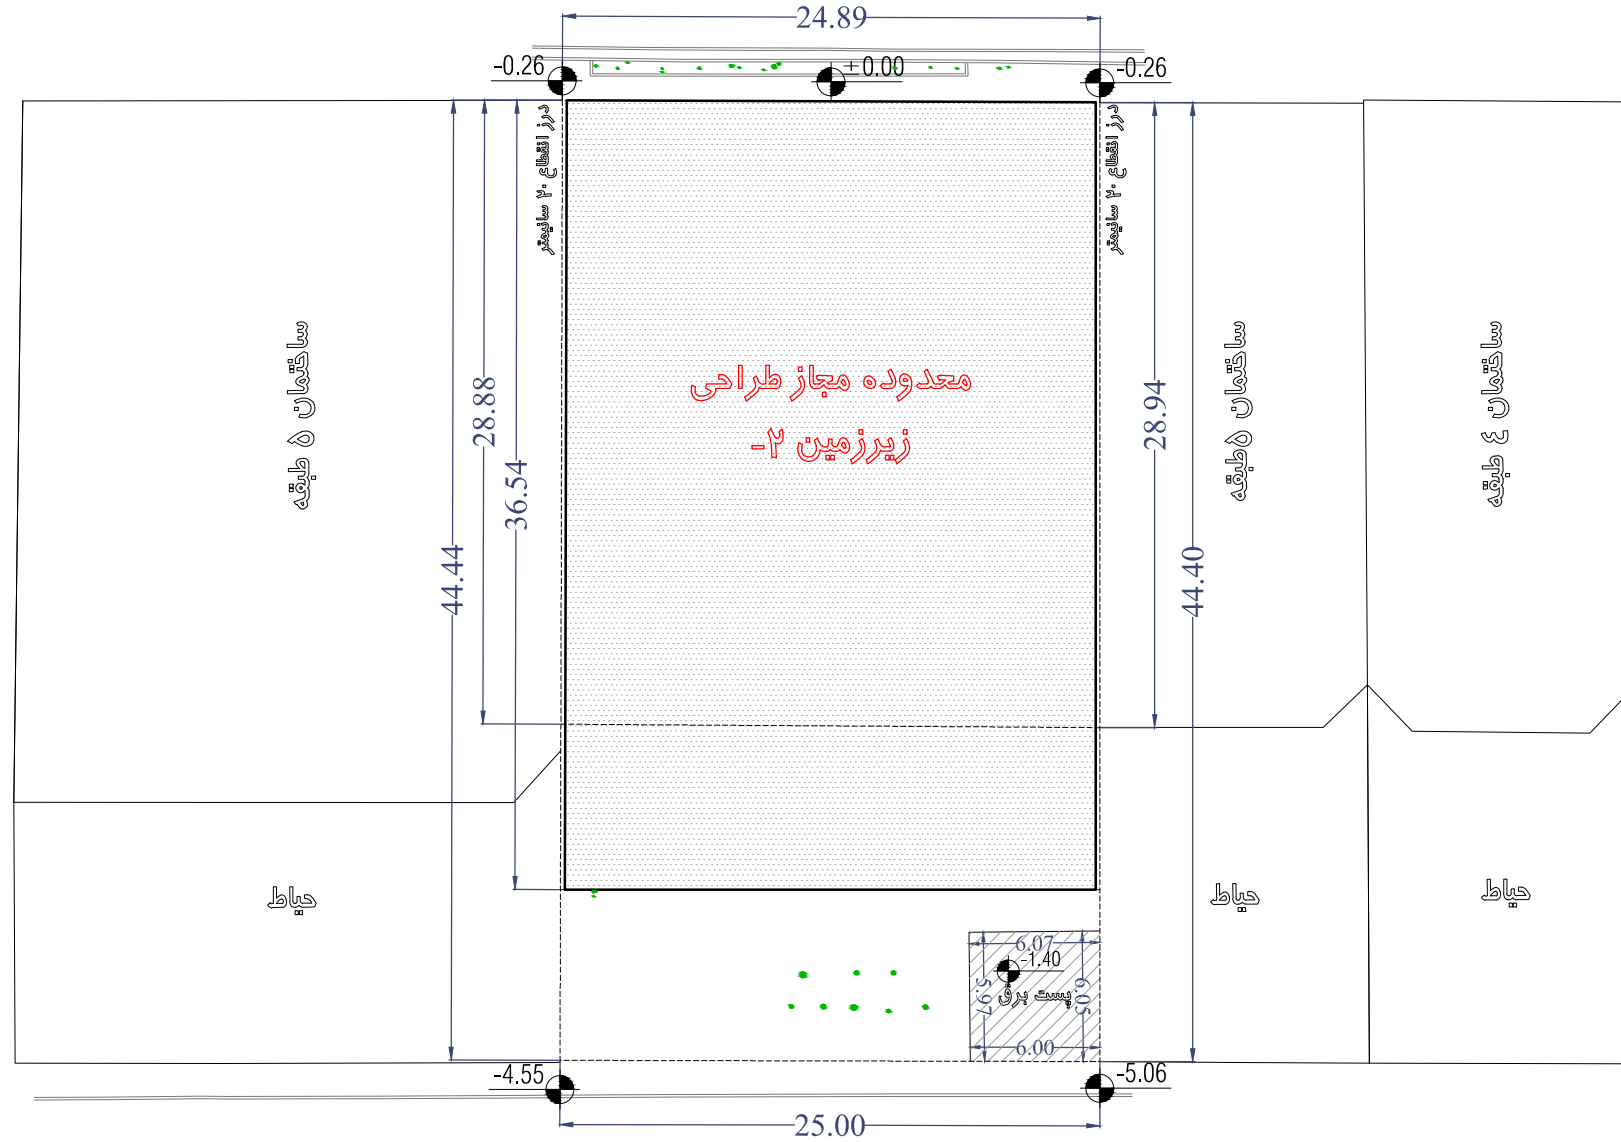


گذر ۱۰ متری
خیابان شریفی

ساختمان ۳ طبقه

ساختمان ۵ طبقه

ساختمان ۸ طبقه

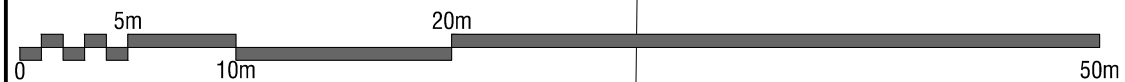


1/5

معدوده طراحی زیرزمین ۳- و ۲-




MAKA GROUP 2
AJUDANIE
COMPETITION

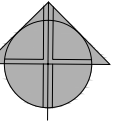

کوچه دوم

گذر ۱۲ متری
خیابان دهم شرقی

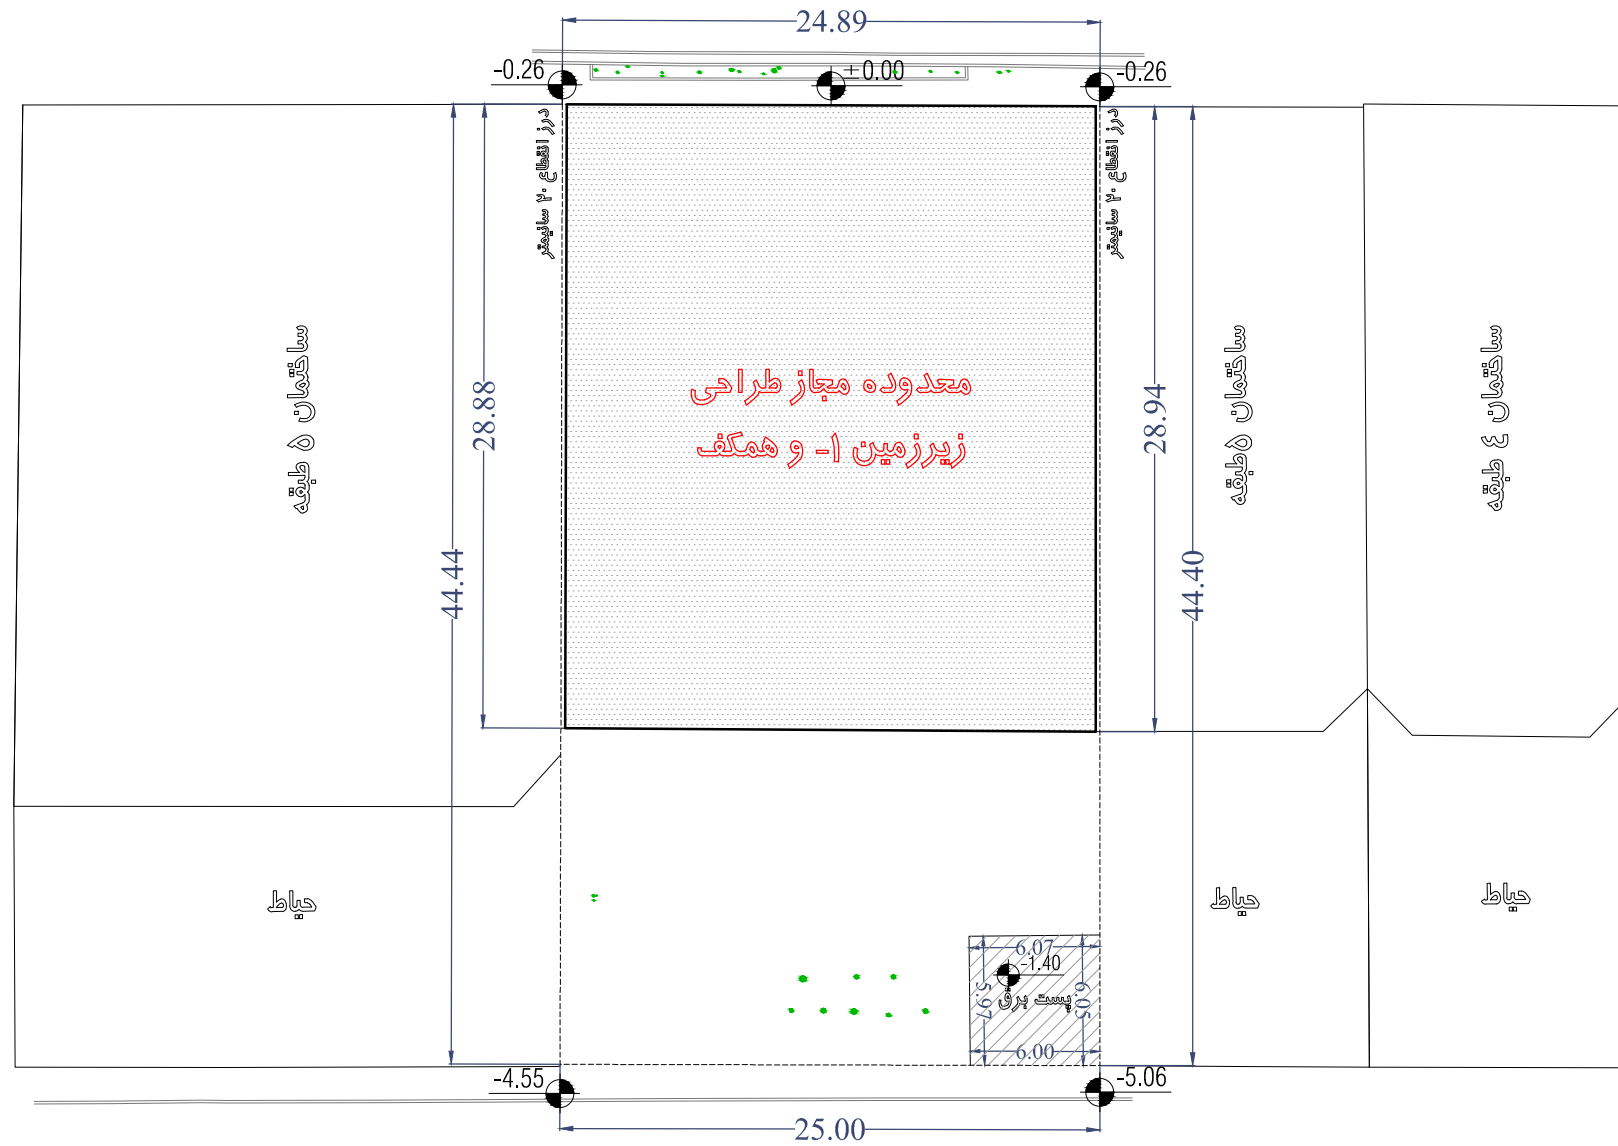


گذر ۱۰ متری
خیابان شریفی

ساختمان ۳ طبقه


ساختمان ۵ طبقه

ساختمان ۴ طبقه

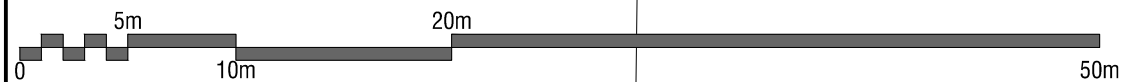


2/5

معدوده طراحی زیرزمین ۱- و همکف

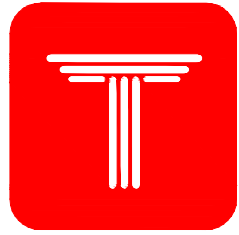

MAKA GROUP 2
AJUDANIE
COMPETITION

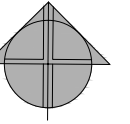

کوچه دوم

گذر ۱۲ متری
خیابان دهم شرقی




گذر ۱۰ متری
خیابان شریقی

ساختمان ۳ طبقه


ساختمان ۵ طبقه

ساختمان ۸ طبقه

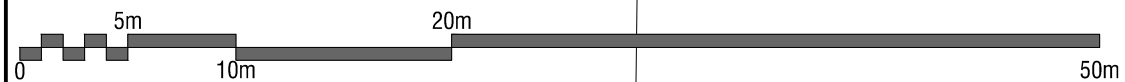


3/5

معدوده طراحی طبقات اول تا پنجم

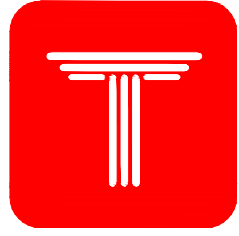

MAKA GROUP 2
AJUDANIE
COMPETITION

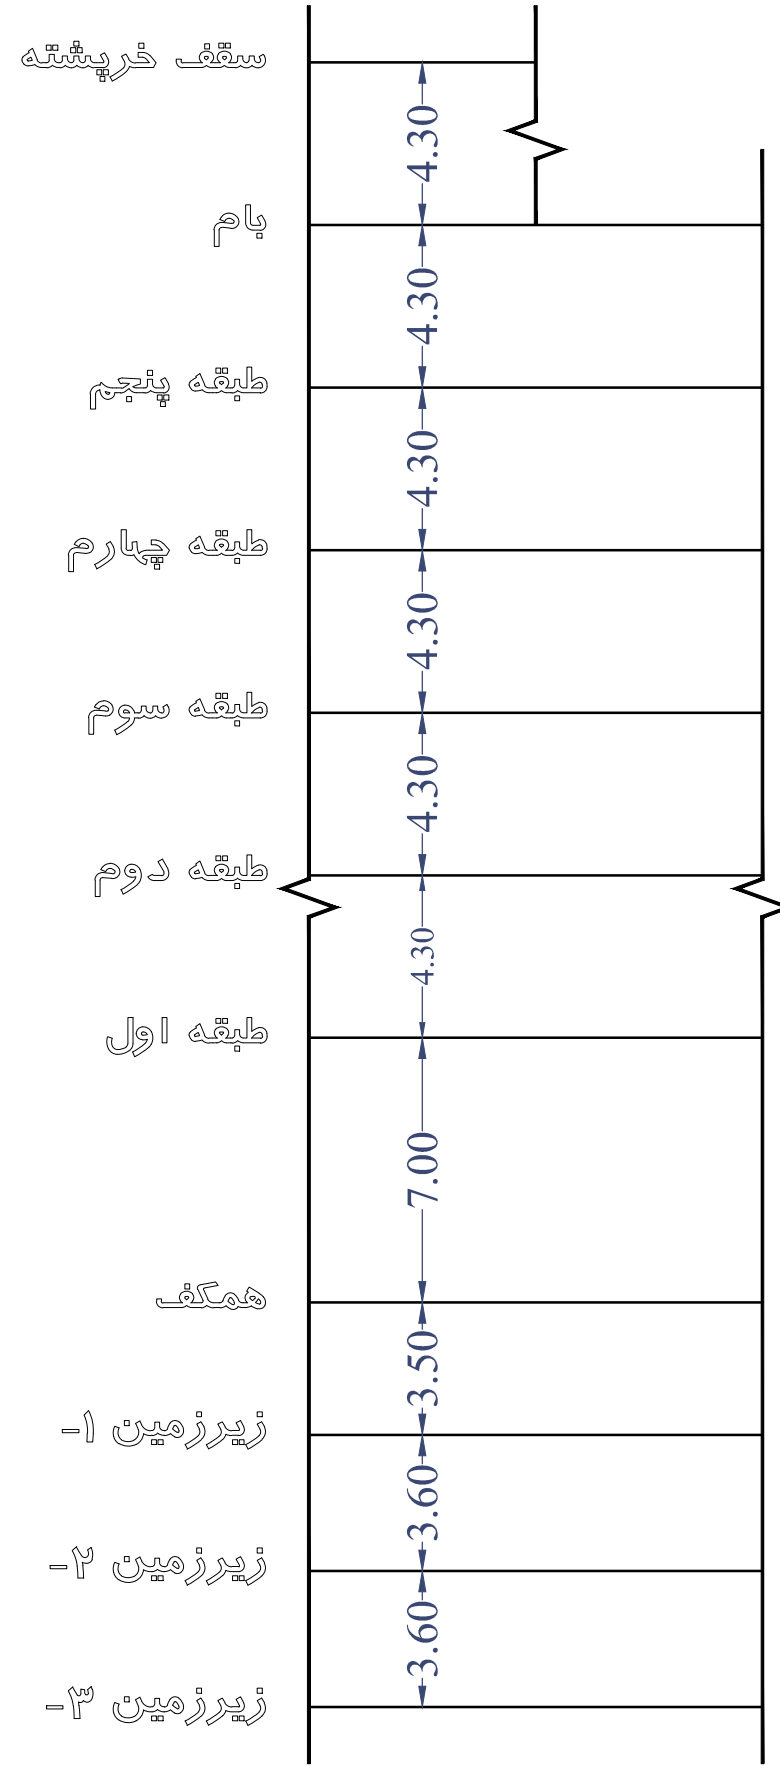



MAKA GROUP 2
AJUDANIE
COMPETITION

جدول اطلاعات کلی مسابقه ما کا گروپ ۲ (آجود آئیپه)

مساحت کل طبقه	انبار		پارکینگ مزاحم	پارکینگ	راه پله + آسانسور + لابی	مسکونی			کاربری / طبقات
	مساحت	واحد				مساحت	مساحت	واحد	
000.00	00.00	00	00	00	-	-	-	-	زیر زمین ۳-
000.00	00.00	00	00	00	-	-	-	-	زیر زمین ۲-
000.00	00.00	00	00	00	-	-	-	-	زیر زمین ۱-
000.00	-	-	-	-	-	-	-	-	همکف
000.00	-	-	-	-	00.00	واحد شرقی : 000.00 واحد غربی : 000.00	000.00	2	اول
000.00	-	-	-	-	00.00	واحد شرقی : 000.00 واحد غربی : 000.00	000.00	2	دوم
000.00	-	-	-	-	00.00	واحد شرقی : 000.00 واحد غربی : 000.00	000.00	2	سوم
000.00	-	-	-	-	00.00	واحد شرقی : 000.00 واحد غربی : 000.00	000.00	2	چهارم
000.00	-	-	-	-	00.00	واحد شرقی : 000.00 واحد غربی : 000.00	000.00	2	پنجم
مساحت کل مجموعه	مجموع مساحت انبار		مجموع تعداد پارکینگ مزاحم	مجموع تعداد پارکینگ	-	مجموع مساحت مسکونی			جمع
0000.00	00.00	0	00	00	-	0000.00			10

دیوارهای مشترک بین فضای مسکونی و مشاعات (راه پله، آسانسور و لابی) جزء مساحت مسکونی محاسبه می شود

نیازی به پر کردن خانه های با علامت (-) نیست

لطفا پلی لاین مساحت کل طبقه و واحدهای مسکونی در فایل اتوکد ترسیم شود