


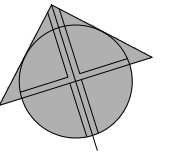


SARVHAYE
FAKHER
COMPETITION




ساختمان
ع طبقه
۲۰ سال ساخت

ساختمان
ع طبقه
۲۰ سال ساخت

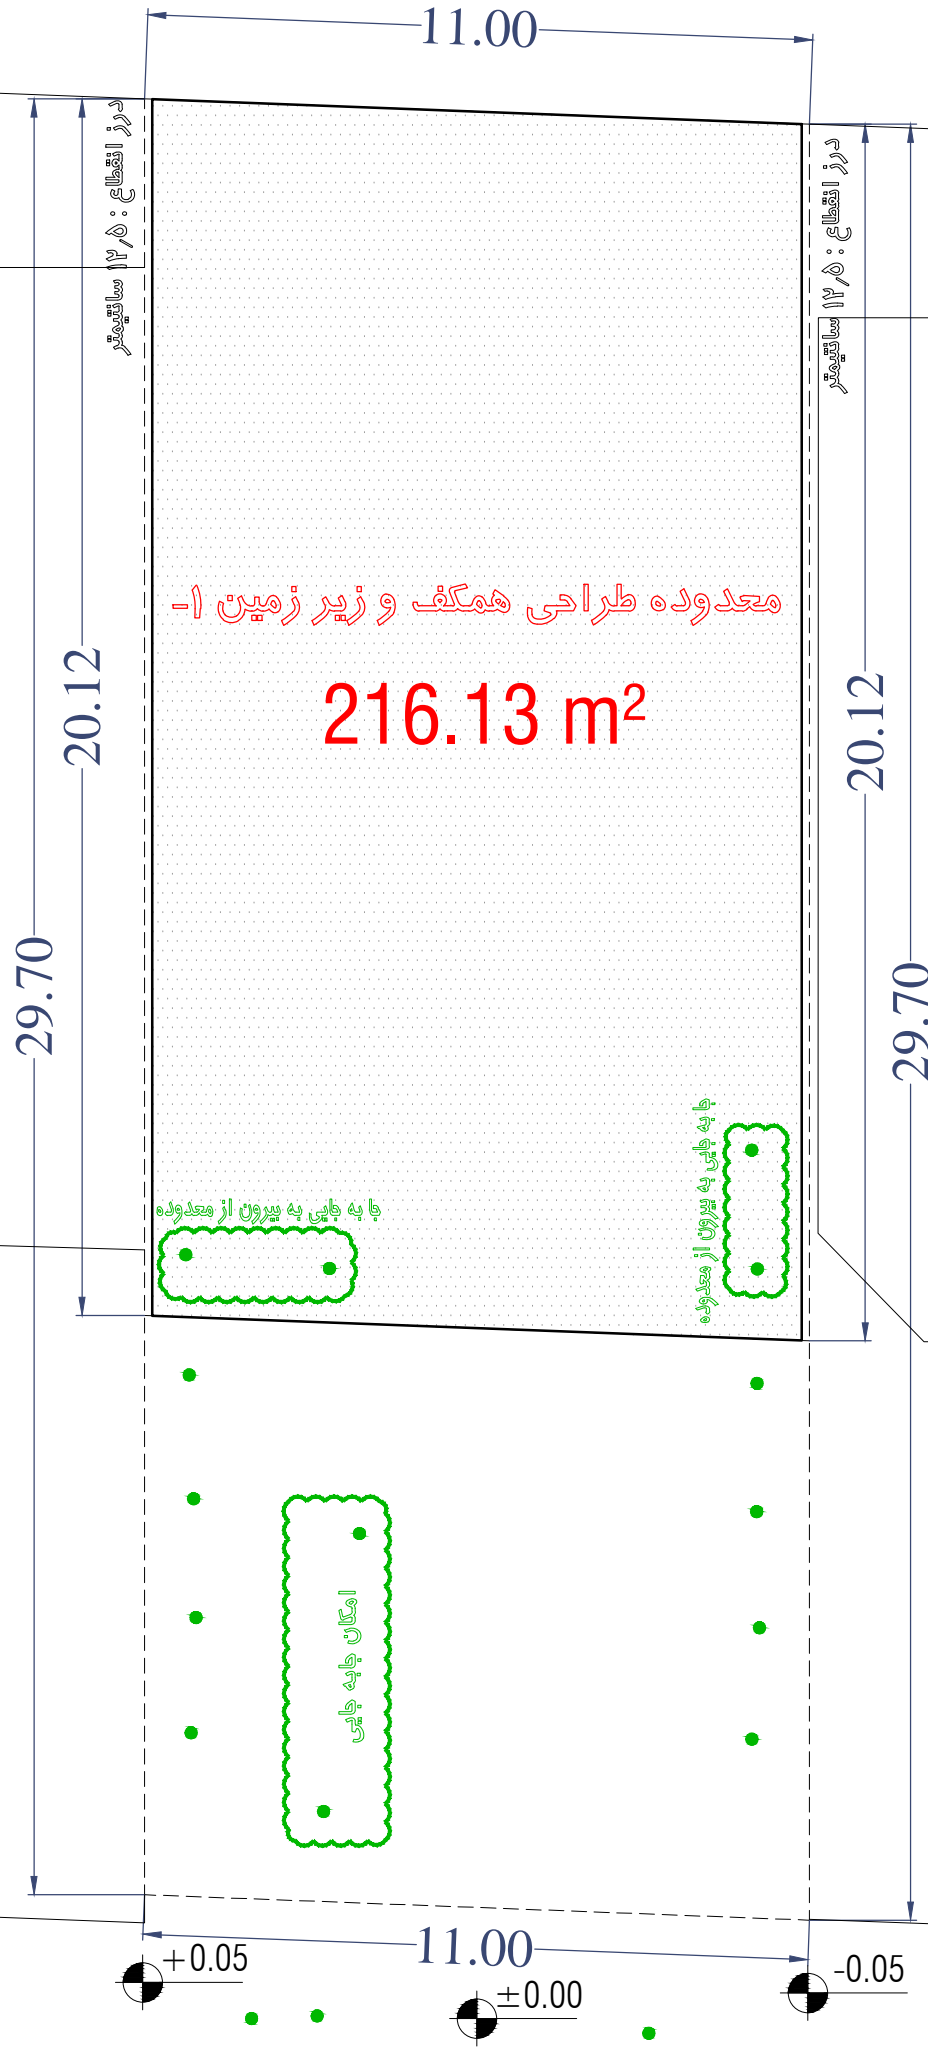

درختان گذر قابلیت جابه جایی ندارند

گذر ۱۱ متری
خیابان عبده

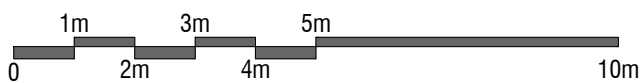


1/4

معدوده طراحی همکف و زیرزمین ۱-



SARVHAYE
FAKHER
COMPETITION

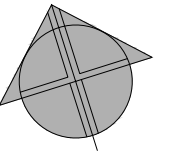

ساختمان
۸ طبقه
۲۰ سال ساخت

ساختمان
۸ طبقه
۲۰ سال ساخت

معدوده طراحی طبقات اول تا پنجم


جا به جایی به بیرون از معدوده


جا به جایی به بیرون از معدوده

امکان جا به جایی

درختان گذر قابلیت جا به جایی ندارند

گذر ۱۱ متری
خیابان عبده

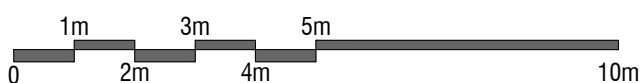

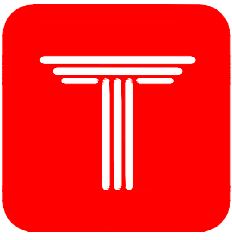

SARVHAYE
FAKHER
COMPETITION

سقف خرپشته

بام

طبقه پنجم

طبقه چهارم


طبقه سوم

طبقه دوم

طبقه اول

همکف

زیرزمین ۱-

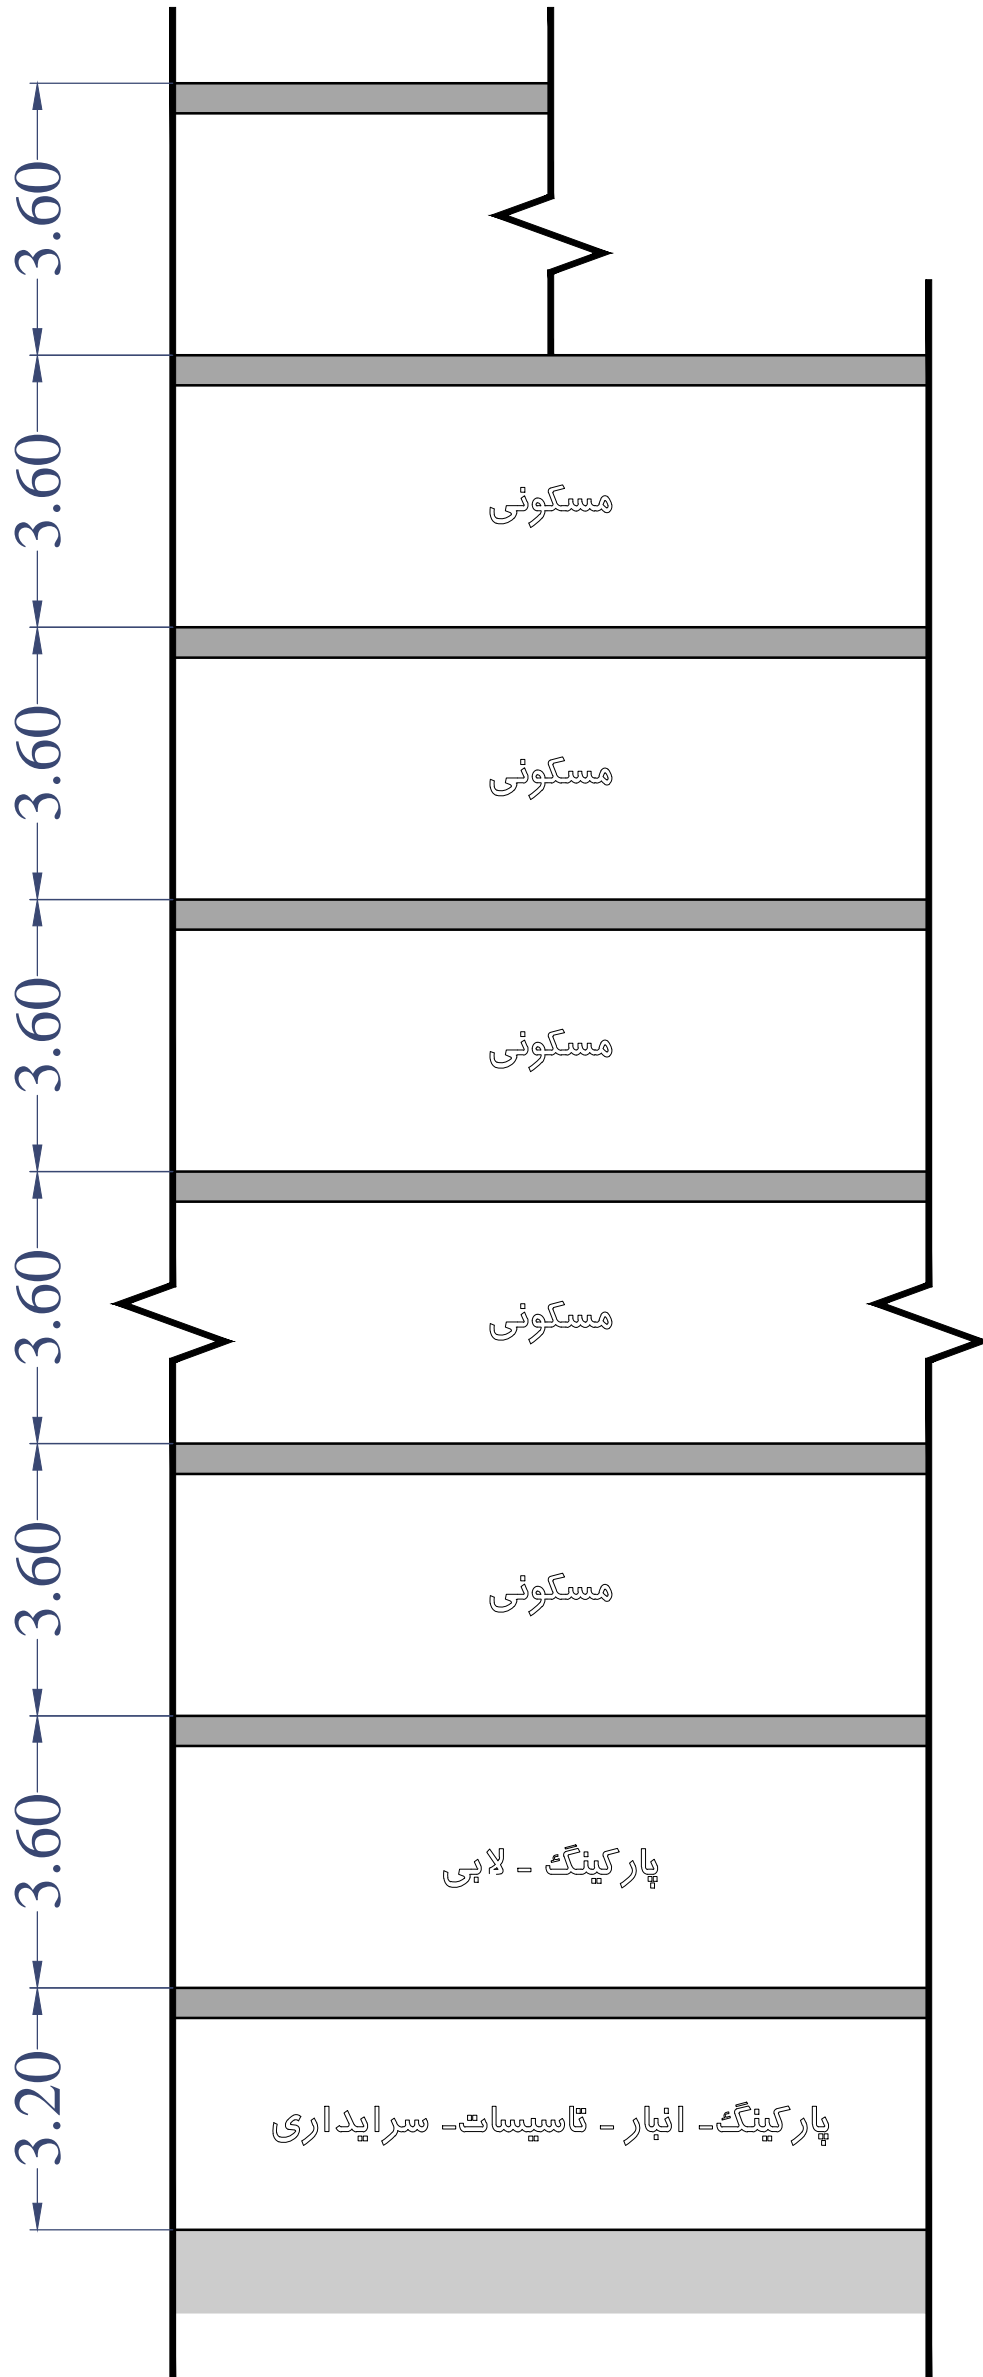



SARVHAYE
FAKHER
COMPETITION

جدول مساحت کلی مسابقه سروهای فاخر

مساحت کل طبقه	انبار		پارکینگ	راه پله + آسانسور + لابی	مسکونی			کاربری / طبقات
	مساحت	واحد			مساحت	مساحت واحدها	مساحت	
000.00	00.00	0	00	-	-	-	-	زیرزمین ۱-
000.00	-	-	00	-	-	-	-	همکف
000.00	-	-	-	00.00	واحد ۱: 000.00 واحد ۲: 000.00	000.00	2	اول
000.00	-	-	-	00.00	واحد ۱: 000.00 واحد ۲: 000.00	000.00	2	دوم
000.00	-	-	-	00.00	واحد ۱: 000.00 واحد ۲: 000.00	000.00	2	سوم
000.00	-	-	-	00.00	واحد ۱: 000.00 واحد ۲: 000.00	000.00	2	چهارم
000.00	-	-	-	00.00	واحد ۱: 000.00 واحد ۲: 000.00	000.00	2	پنجم
مساحت کل مجموعه	مجموع مساحت انبار		مجموع تعداد پارکینگ	-	مجموع مساحت مسکونی			جمع
0000.00	00.00	0	00	-	0000.00			10

دیوارهای مشترک بین فضاهای مسکونی و مشاعات (راه پله، آسانسور و لابی) جزء مساحت مسکونی محاسبه می شود

نیازی به پر کردن خانه های با علامت (-) نیست

لطفاً پلی لاین مساحت کل طبقه و واحدهای مسکونی در فایل اتوکد ترسیم شود