


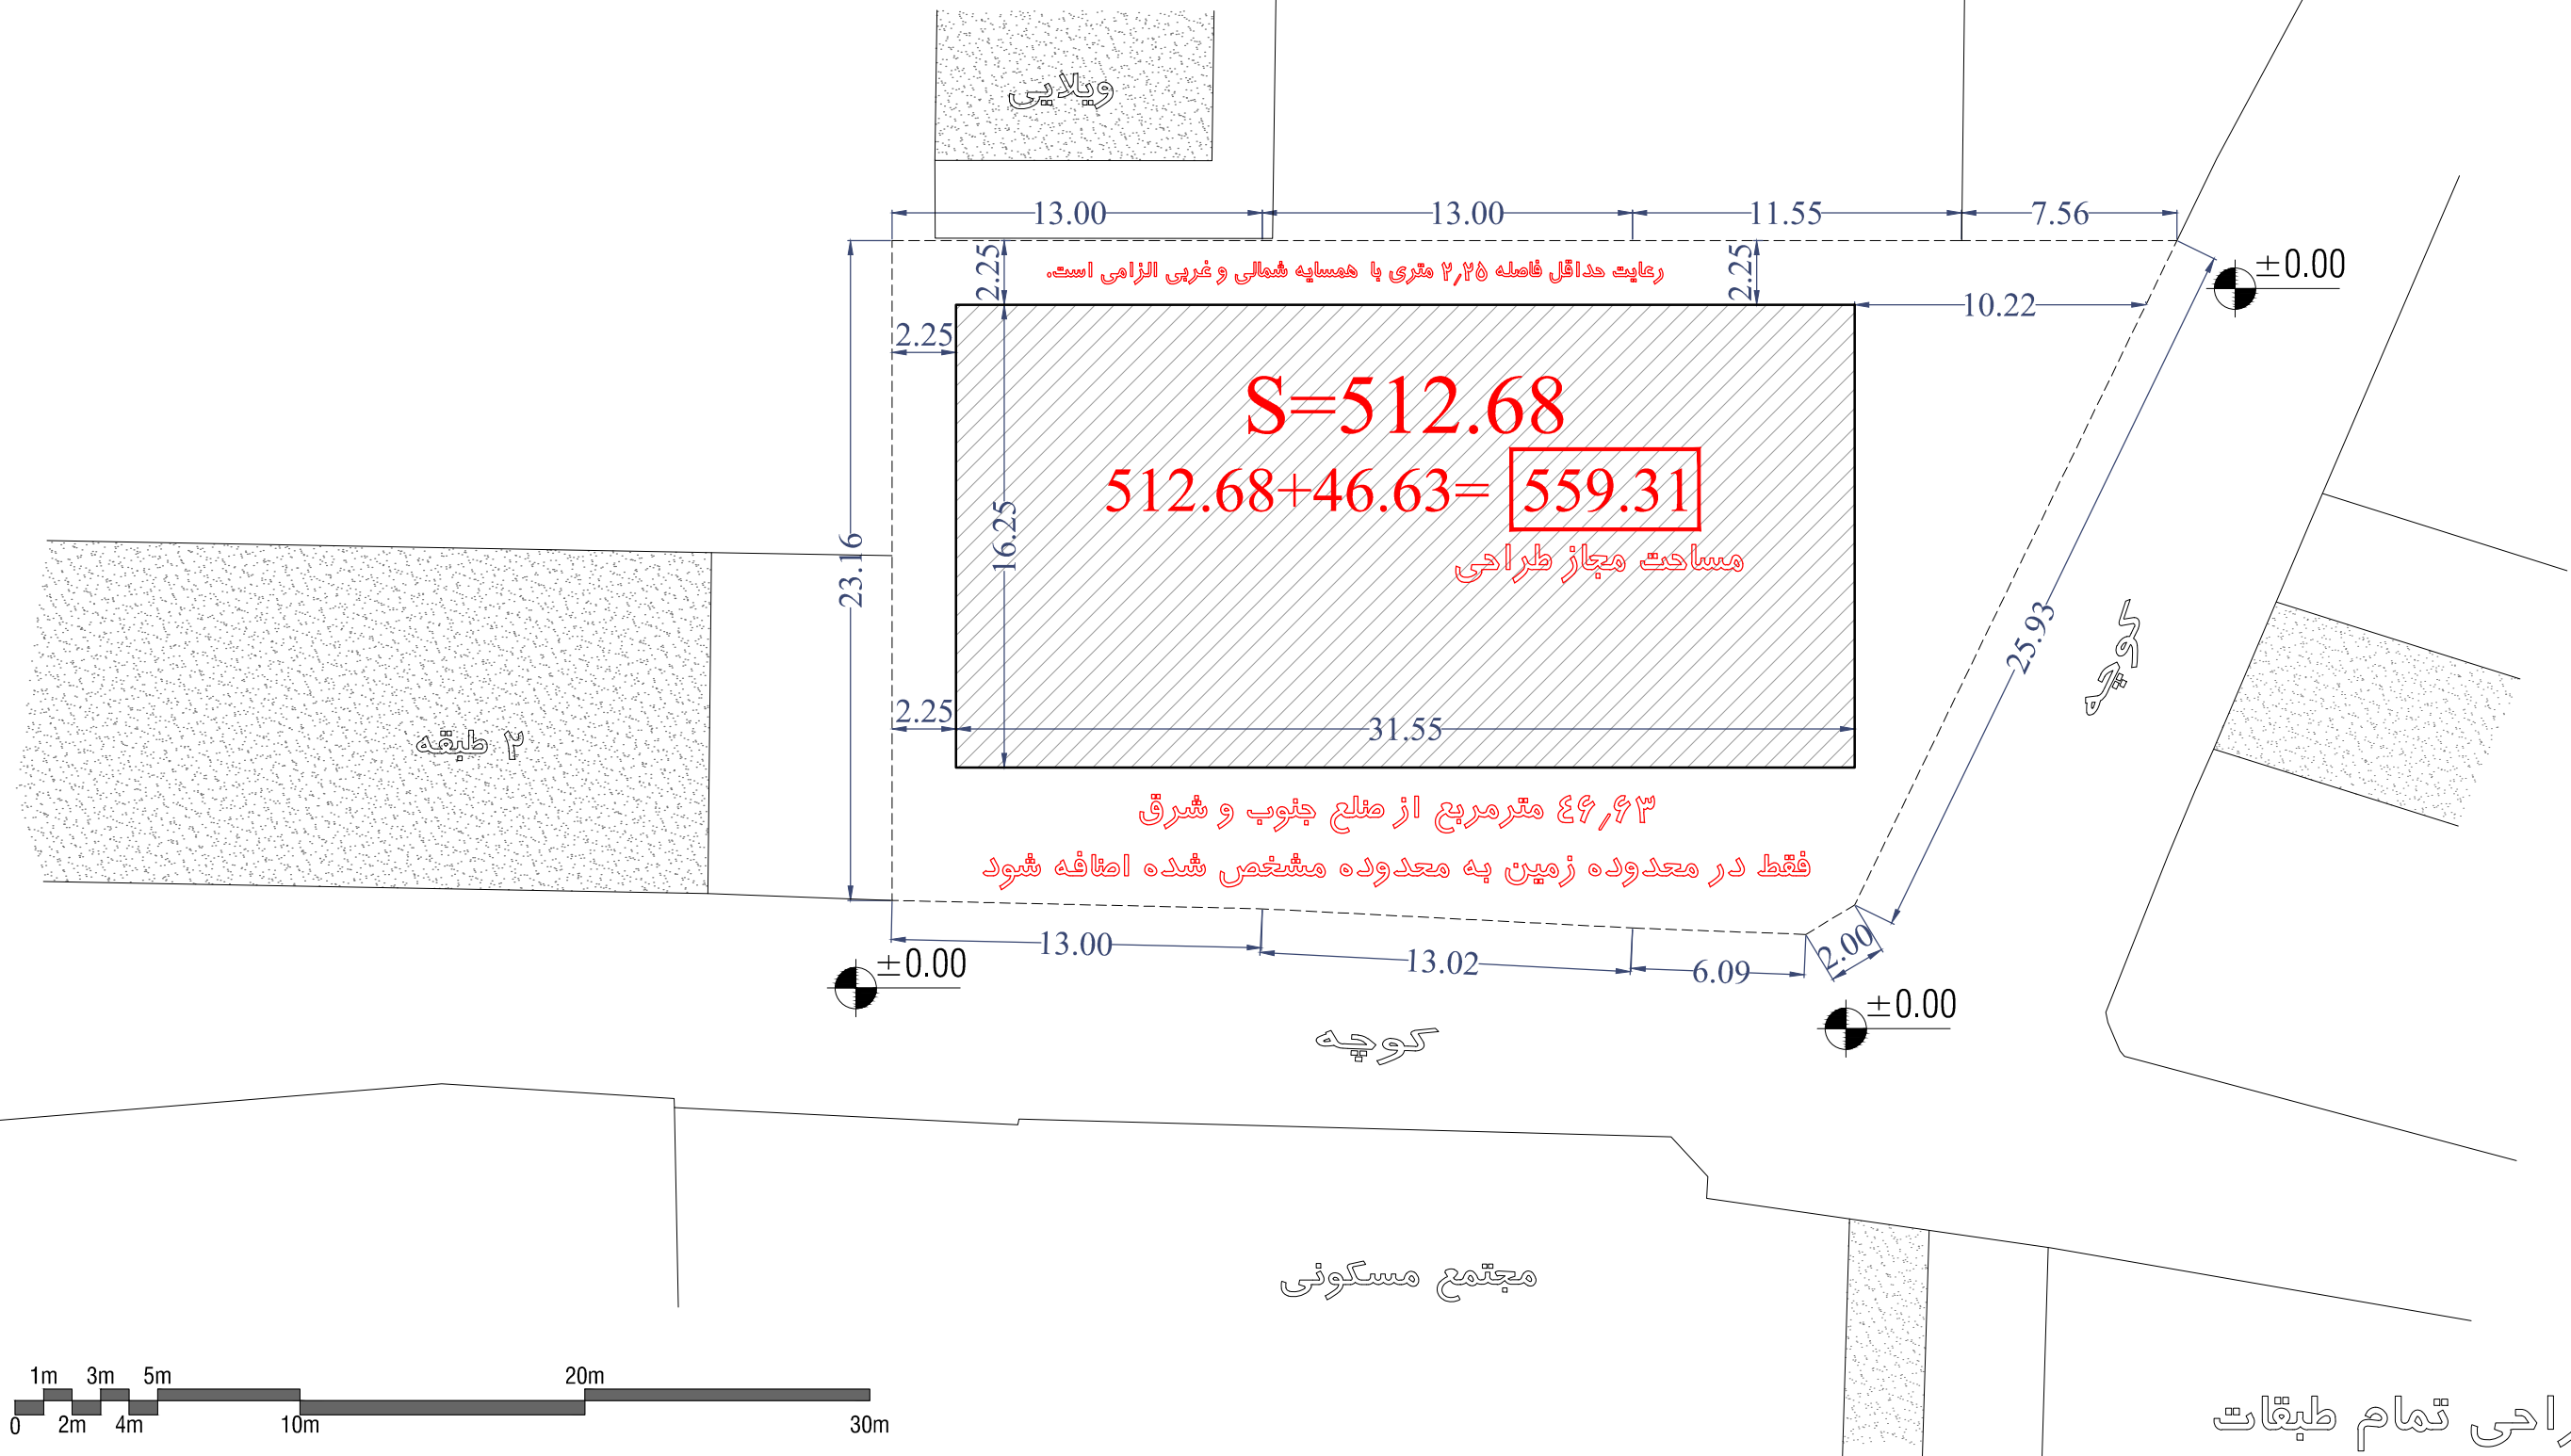



BEHSA
RESIDENCE
COMPETITION

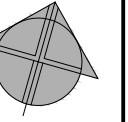

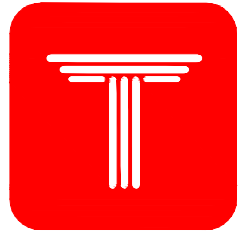

BEHSA
RESIDENCE
COMPETITION

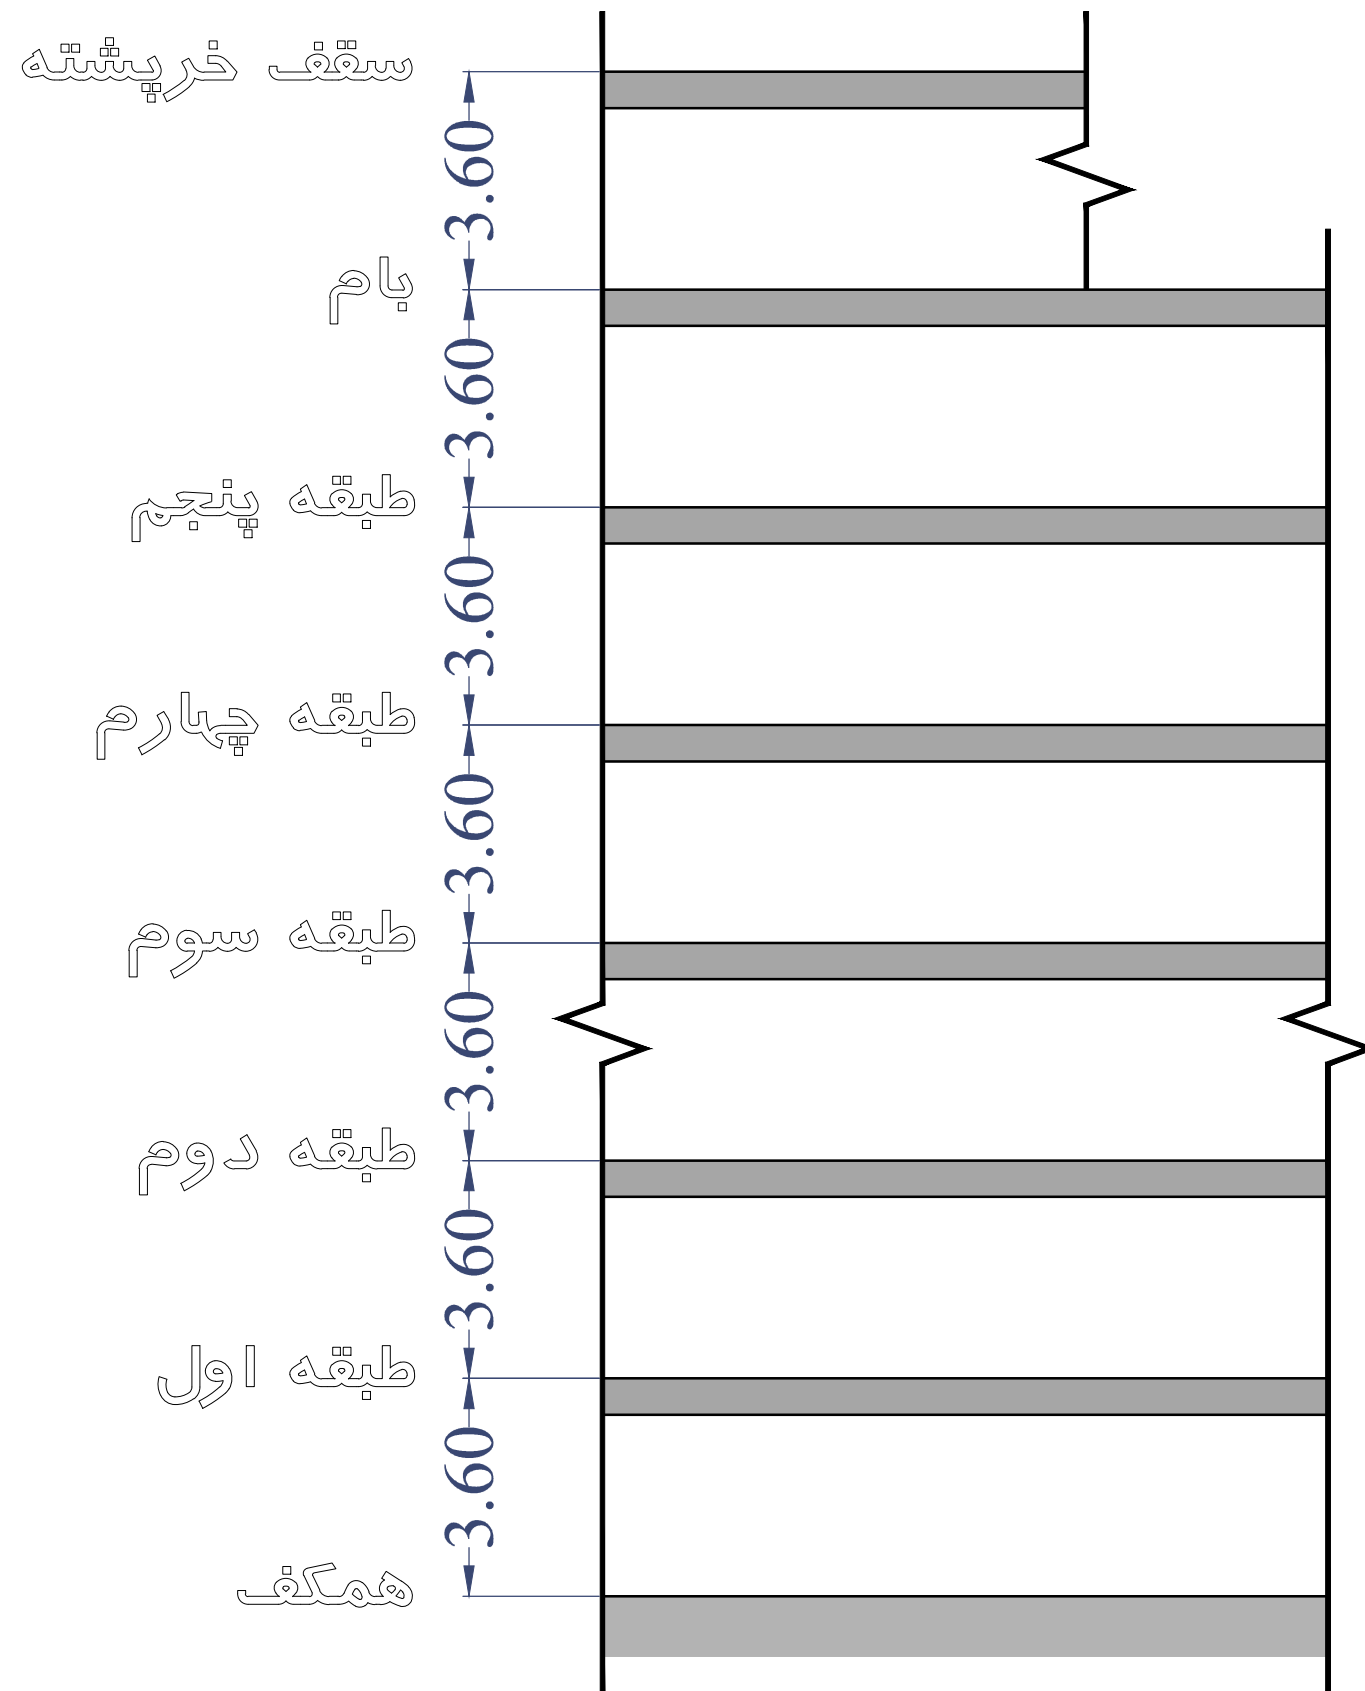

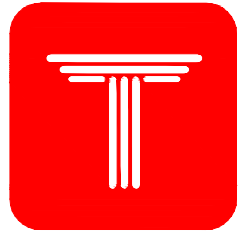

BEHSA
RESIDENCE
COMPETITION

جدول مساحت کلی مسابقه بهسا رزیدنس

مساحت کل طبقه	انبار		پارکینگ تعداد	راه پله + آسانسور، لابی مساحت	مسکونی			کاربری طبقه
	مساحت	واحد			مساحت واحد ها	مساحت	واحد	
000.00	-	-	00	-	-	-	-	همگف
000.00	-	-	-	00.00	واحد ۱ : 000.00 واحد ۲ : 000.00 واحد ۳ : 000.00 واحد ۴ : 000.00 واحد ۵ : 000.00	000.00	5	اول
000.00	-	-	-	00.00	واحد ۱ : 000.00 واحد ۲ : 000.00 واحد ۳ : 000.00 واحد ۴ : 000.00 واحد ۵ : 000.00	000.00	5	دوم
000.00	-	-	-	00.00	واحد ۱ : 000.00 واحد ۲ : 000.00 واحد ۳ : 000.00 واحد ۴ : 000.00 واحد ۵ : 000.00	000.00	5	سوم
000.00	-	-	-	00.00	واحد ۱ : 000.00 واحد ۲ : 000.00 واحد ۳ : 000.00 واحد ۴ : 000.00 واحد ۵ : 000.00	000.00	5	چهارم
000.00	-	-	-	00.00	واحد ۱ : 000.00 واحد ۲ : 000.00 واحد ۳ : 000.00 واحد ۴ : 000.00 واحد ۵ : 000.00	000.00	5	پنجم
000.00	000.00	-	-	-	-	-	-	پام
مساحت کل مجموعه	مجموع مساحت انبار		مجموع تعداد پارکینگ	-	مجموع مساحت مسکونی			جمع
0000.00	00.00	0	00	-	0000.00	25		

دیوارهای مشترک بین فضای مسکونی و مشاعات (راه پله، آسانسور و لابی) جزء مساحت مسکونی محاسبه می شود

نیازی به پر کردن خانه های با علامت (-) نیست

لطفاً پلی لاین مساحت کل طبقه و واحدهای مسکونی در فایل اتوکد ترسیم شود