




AMIR SABOURI  
COMPETITION

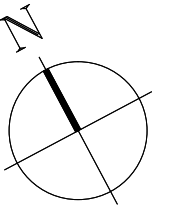


ویلیایی قدیمی  
طبقه ۱ با شیروانی

ویلیایی  
طبقه ۱

طبقه ۵ روی همکف  
نوساز

گذر ۱۲ متری

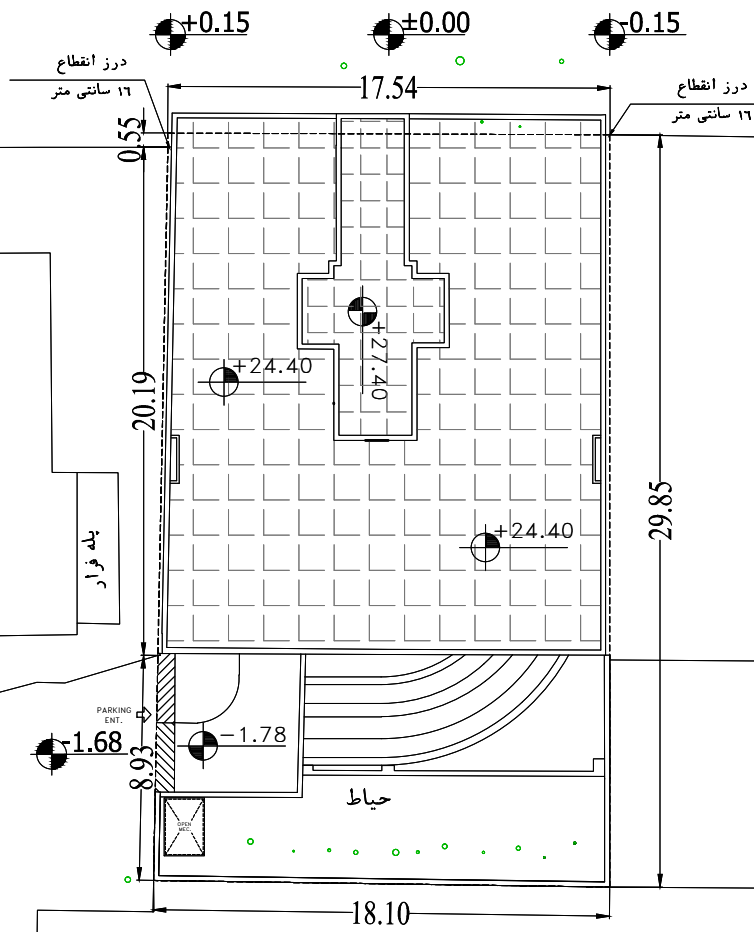


برج نوساز  
طبقه ۹ روی همکف

طبقه ۵ روی همکف  
نوساز


گذر

گذر ۱۰ متری


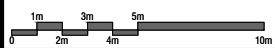


01/10

سایت پلان

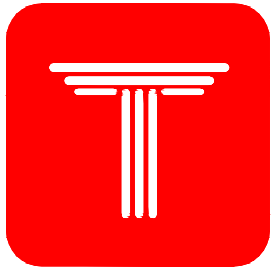


AMIR SABOURI  
COMPETITION

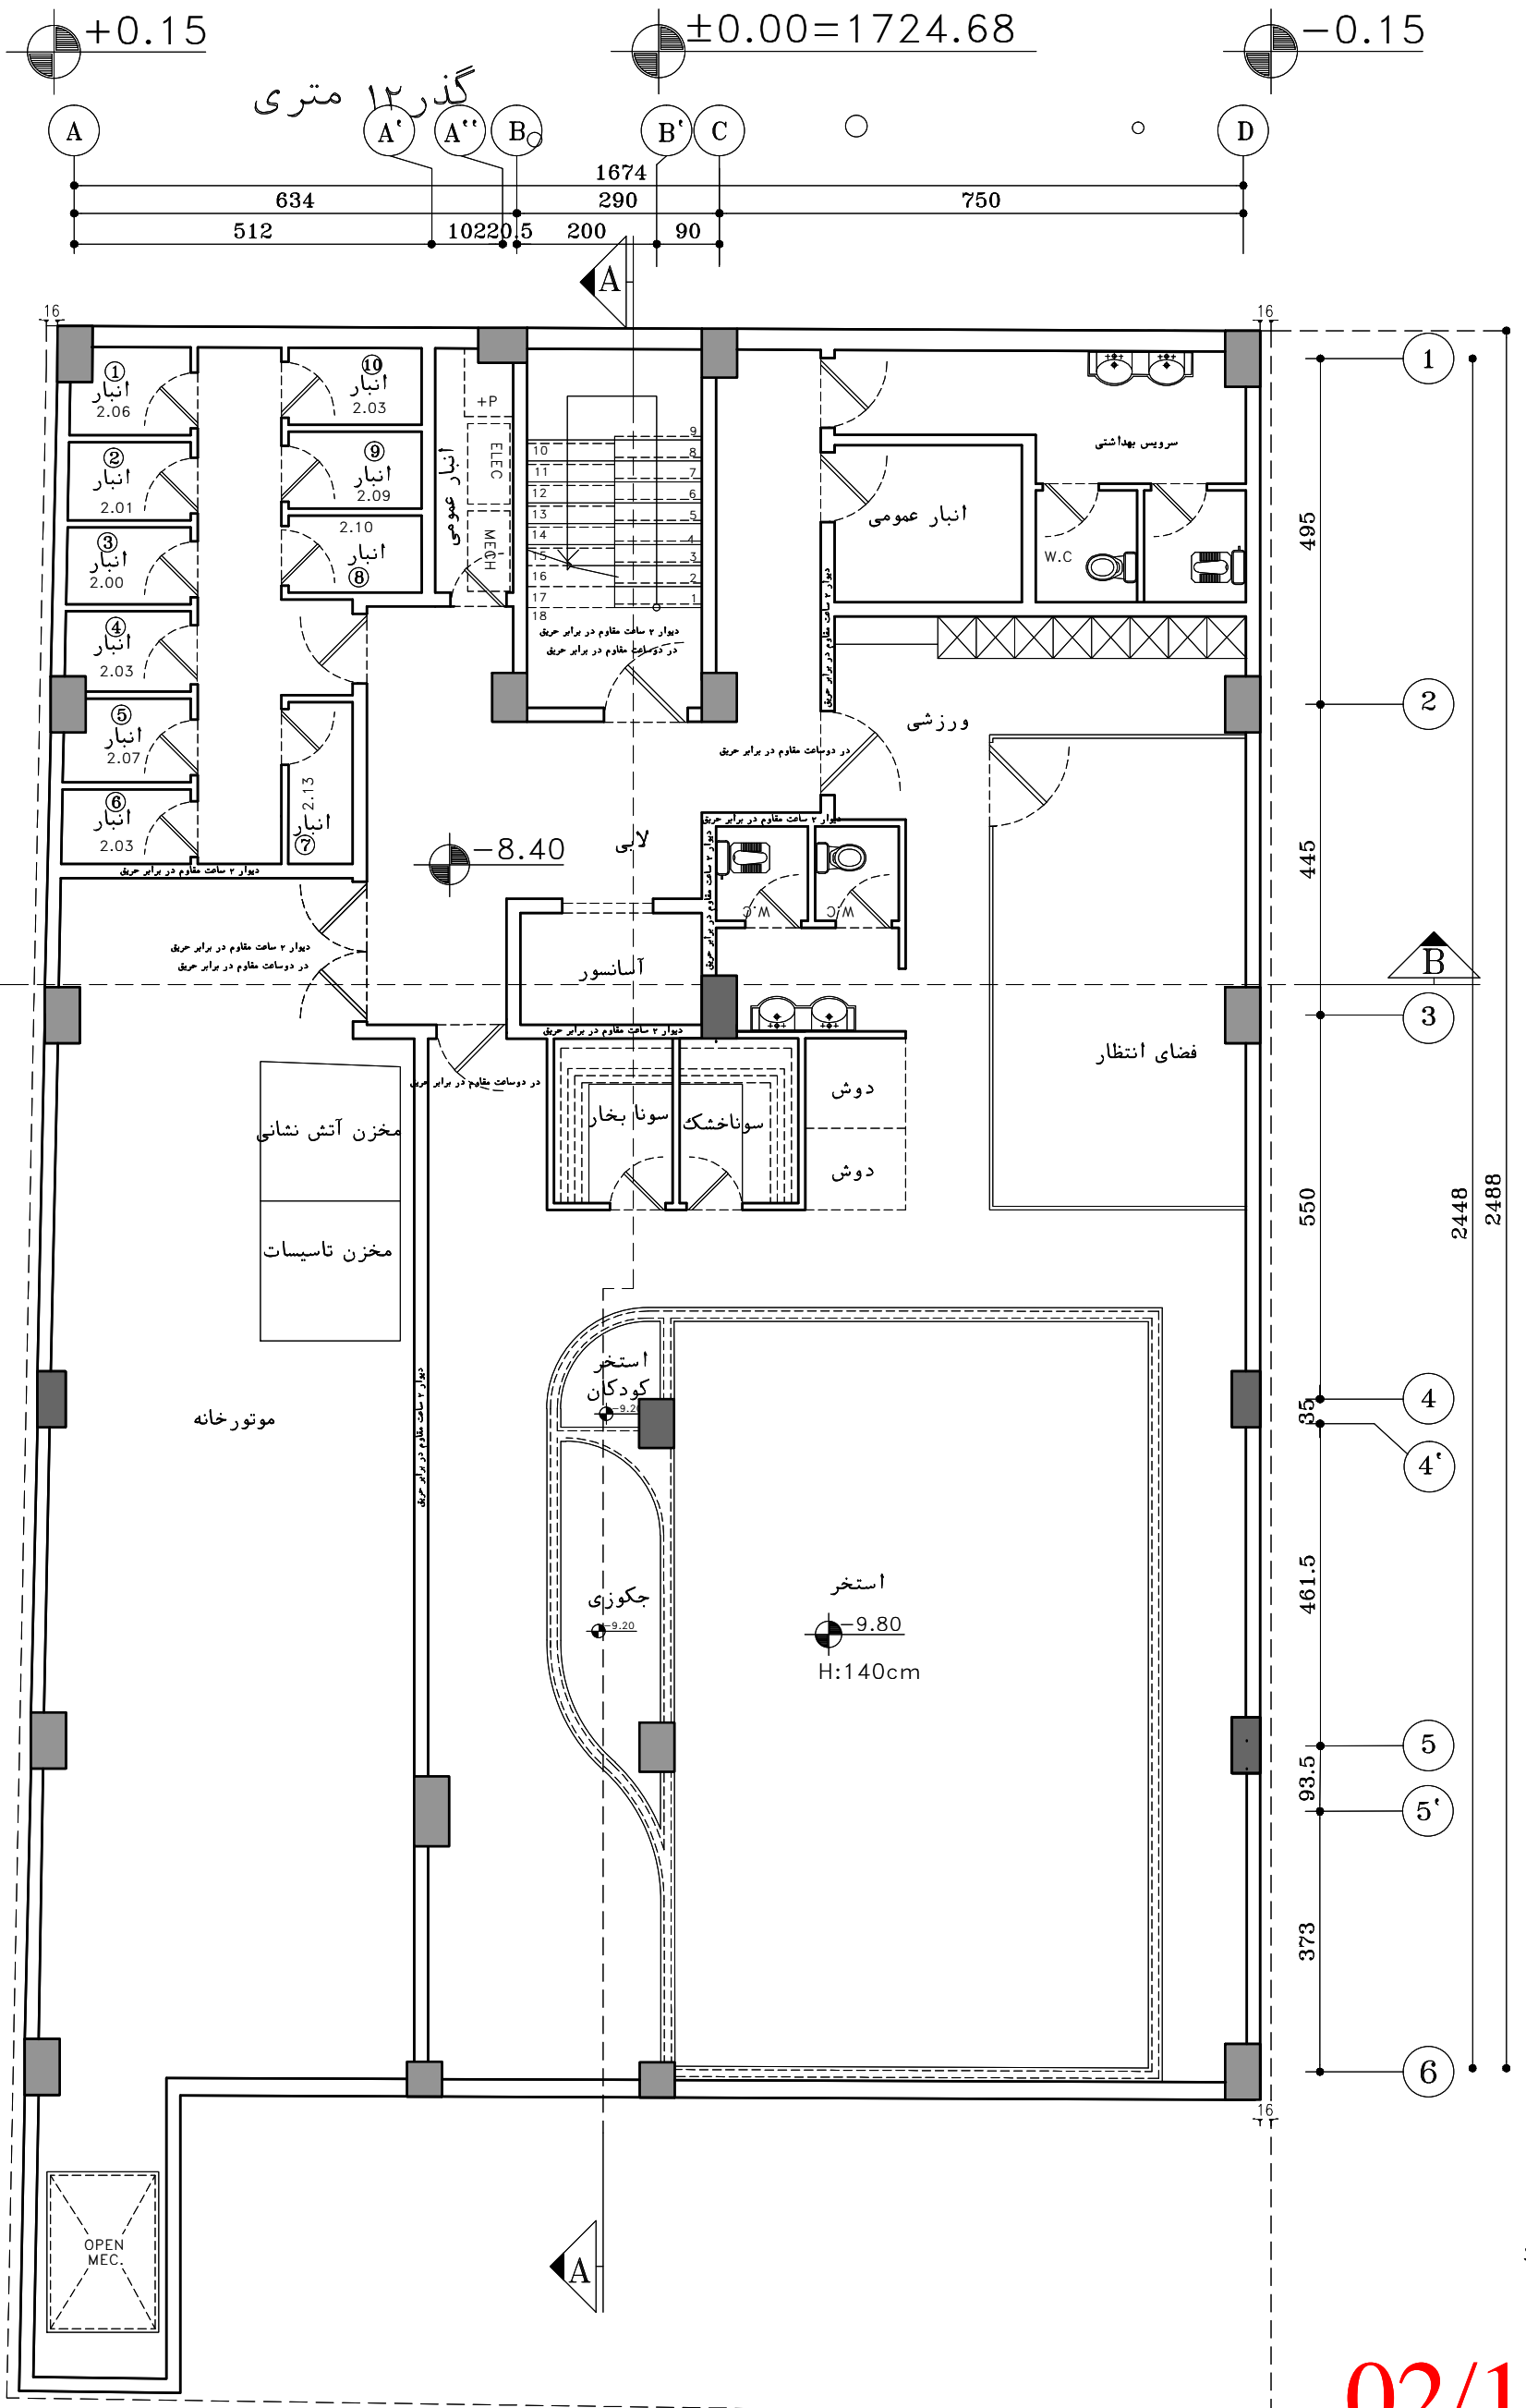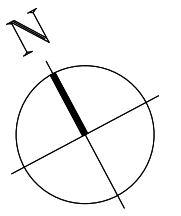

SC. 1:100



02/10

پلان زیرزمین ۳-

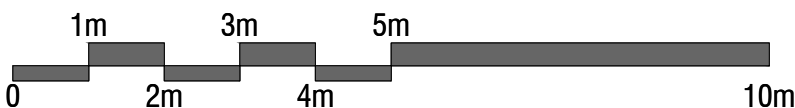




AMIR SABOURI  
COMPETITION


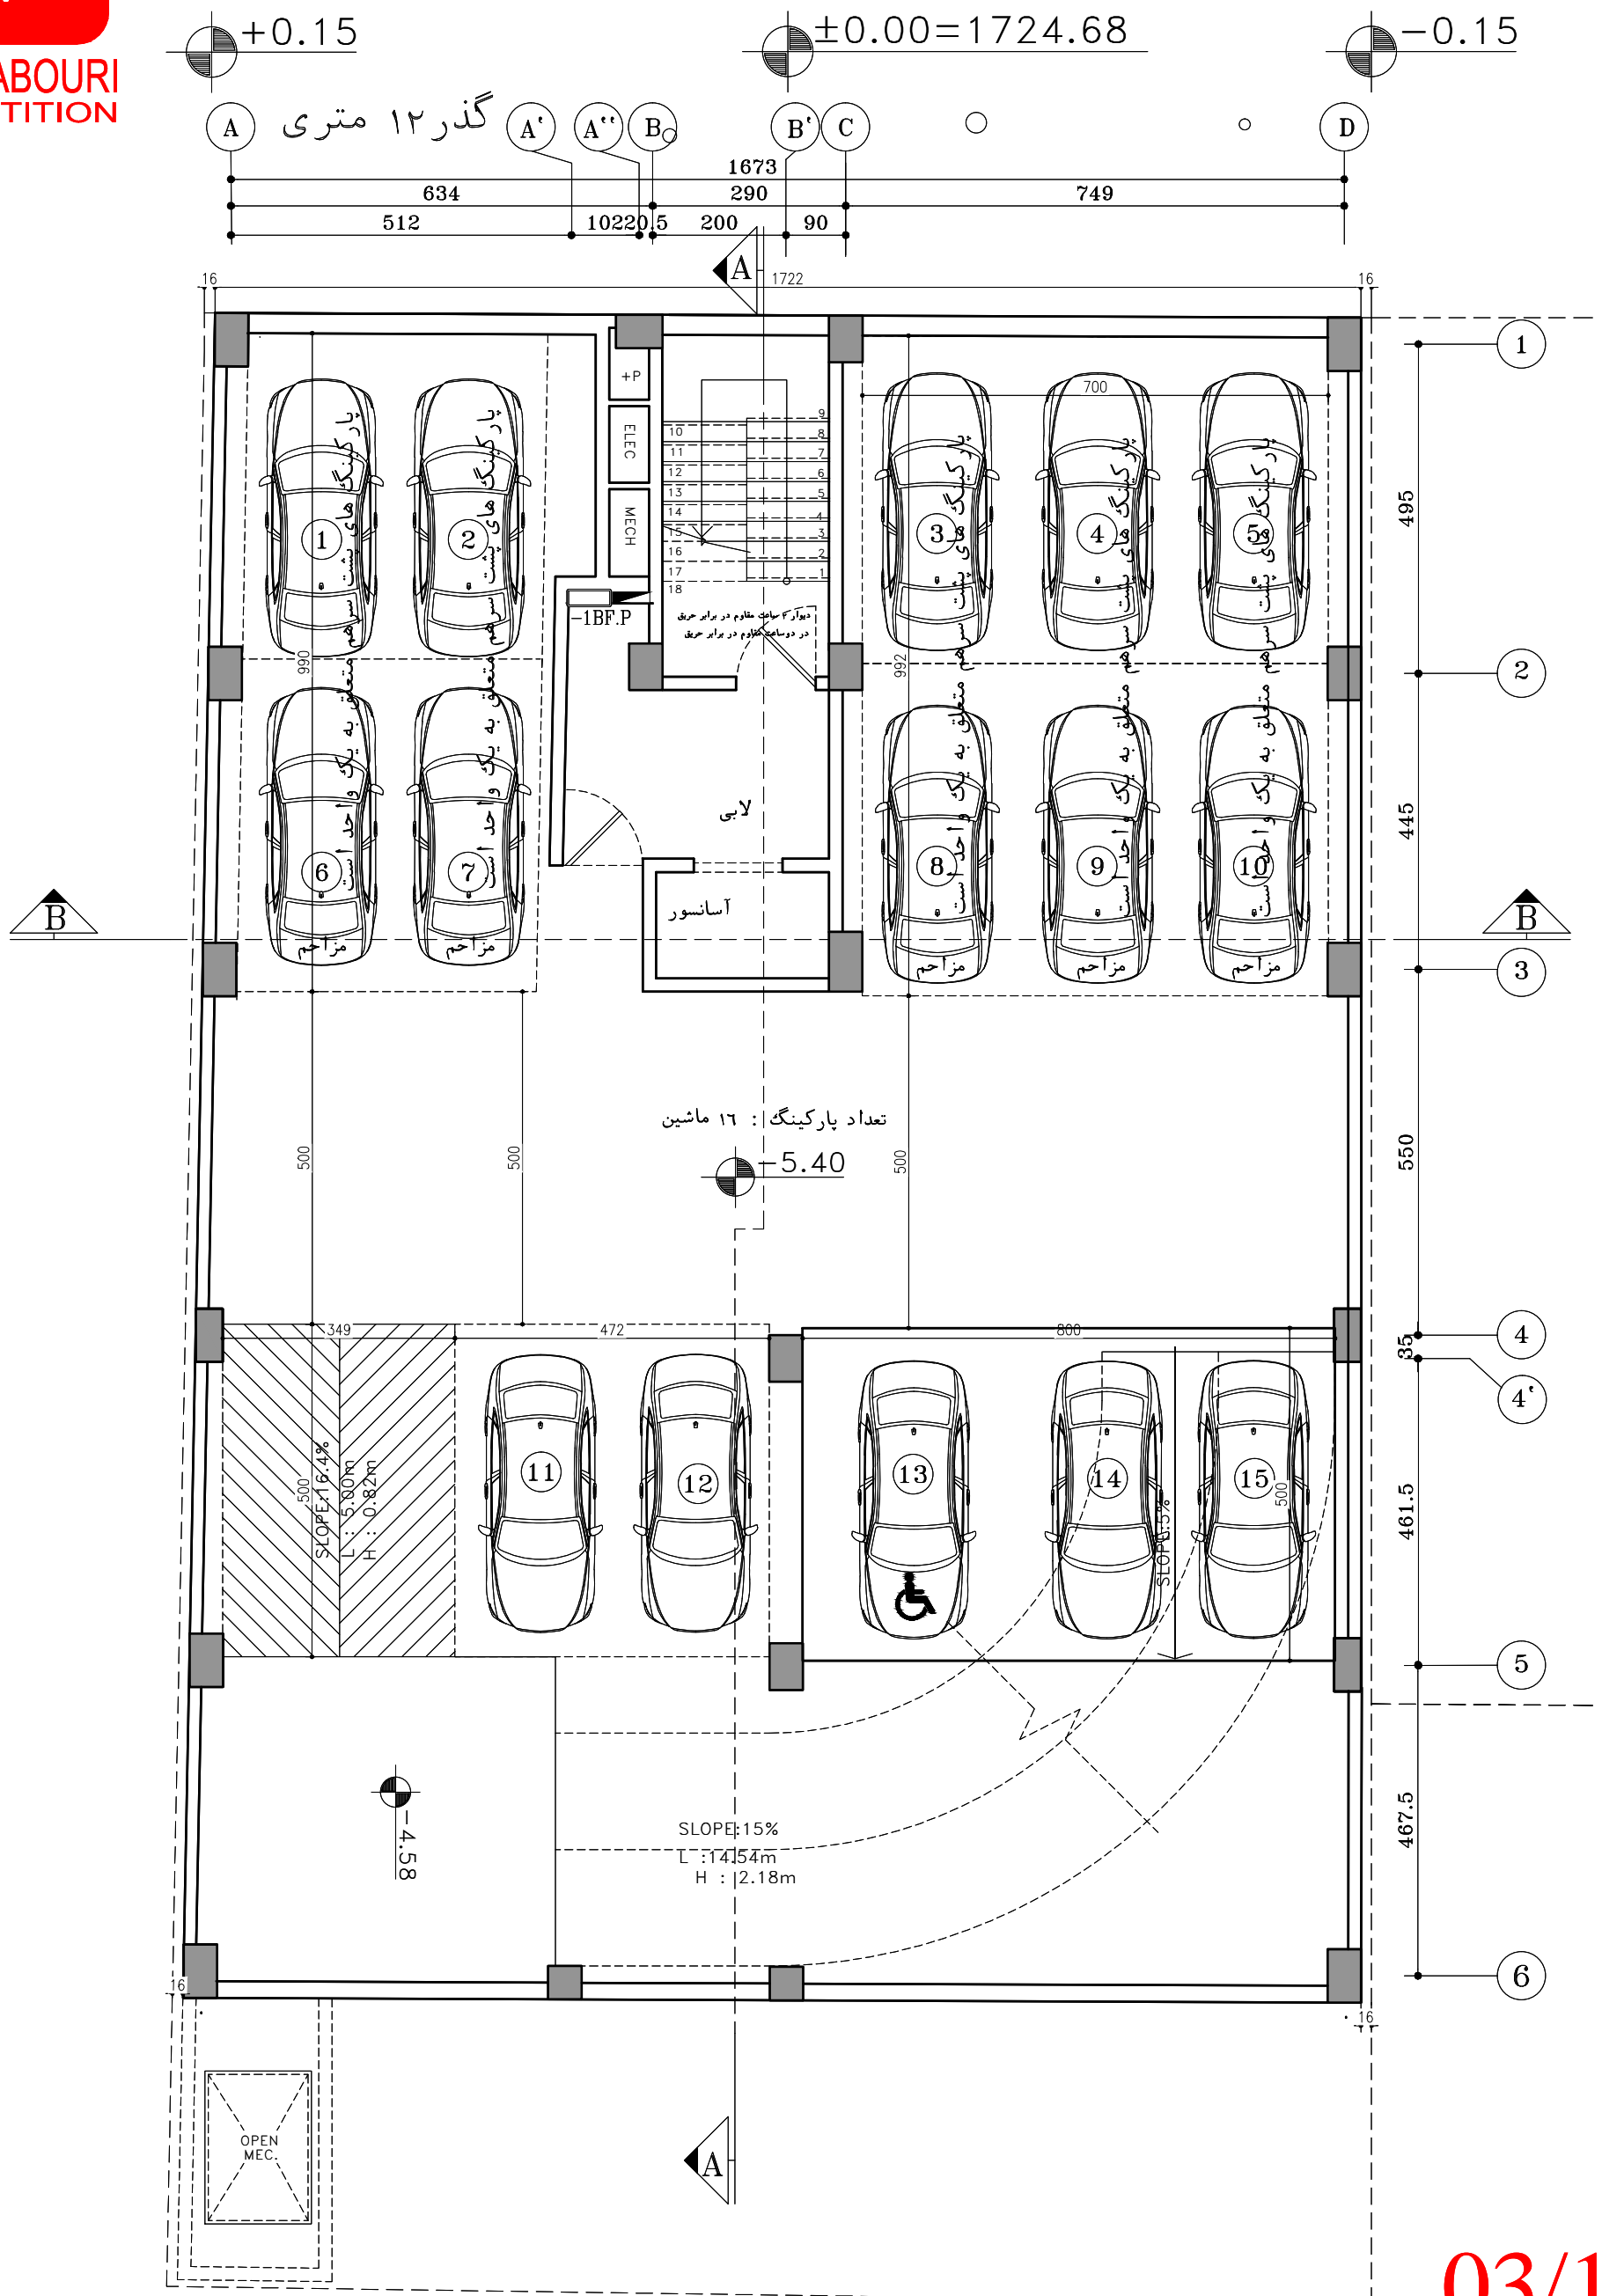
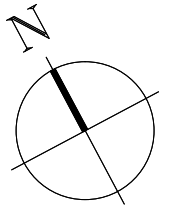


03/10

پلان زیرزمین ۲

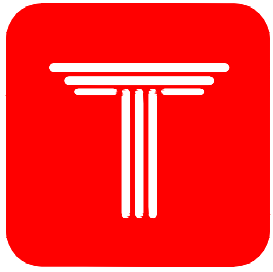

AMIR SABOURI  
COMPETITION

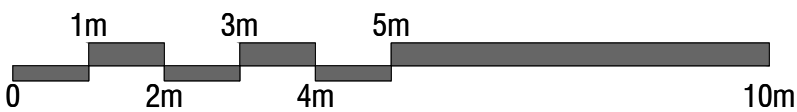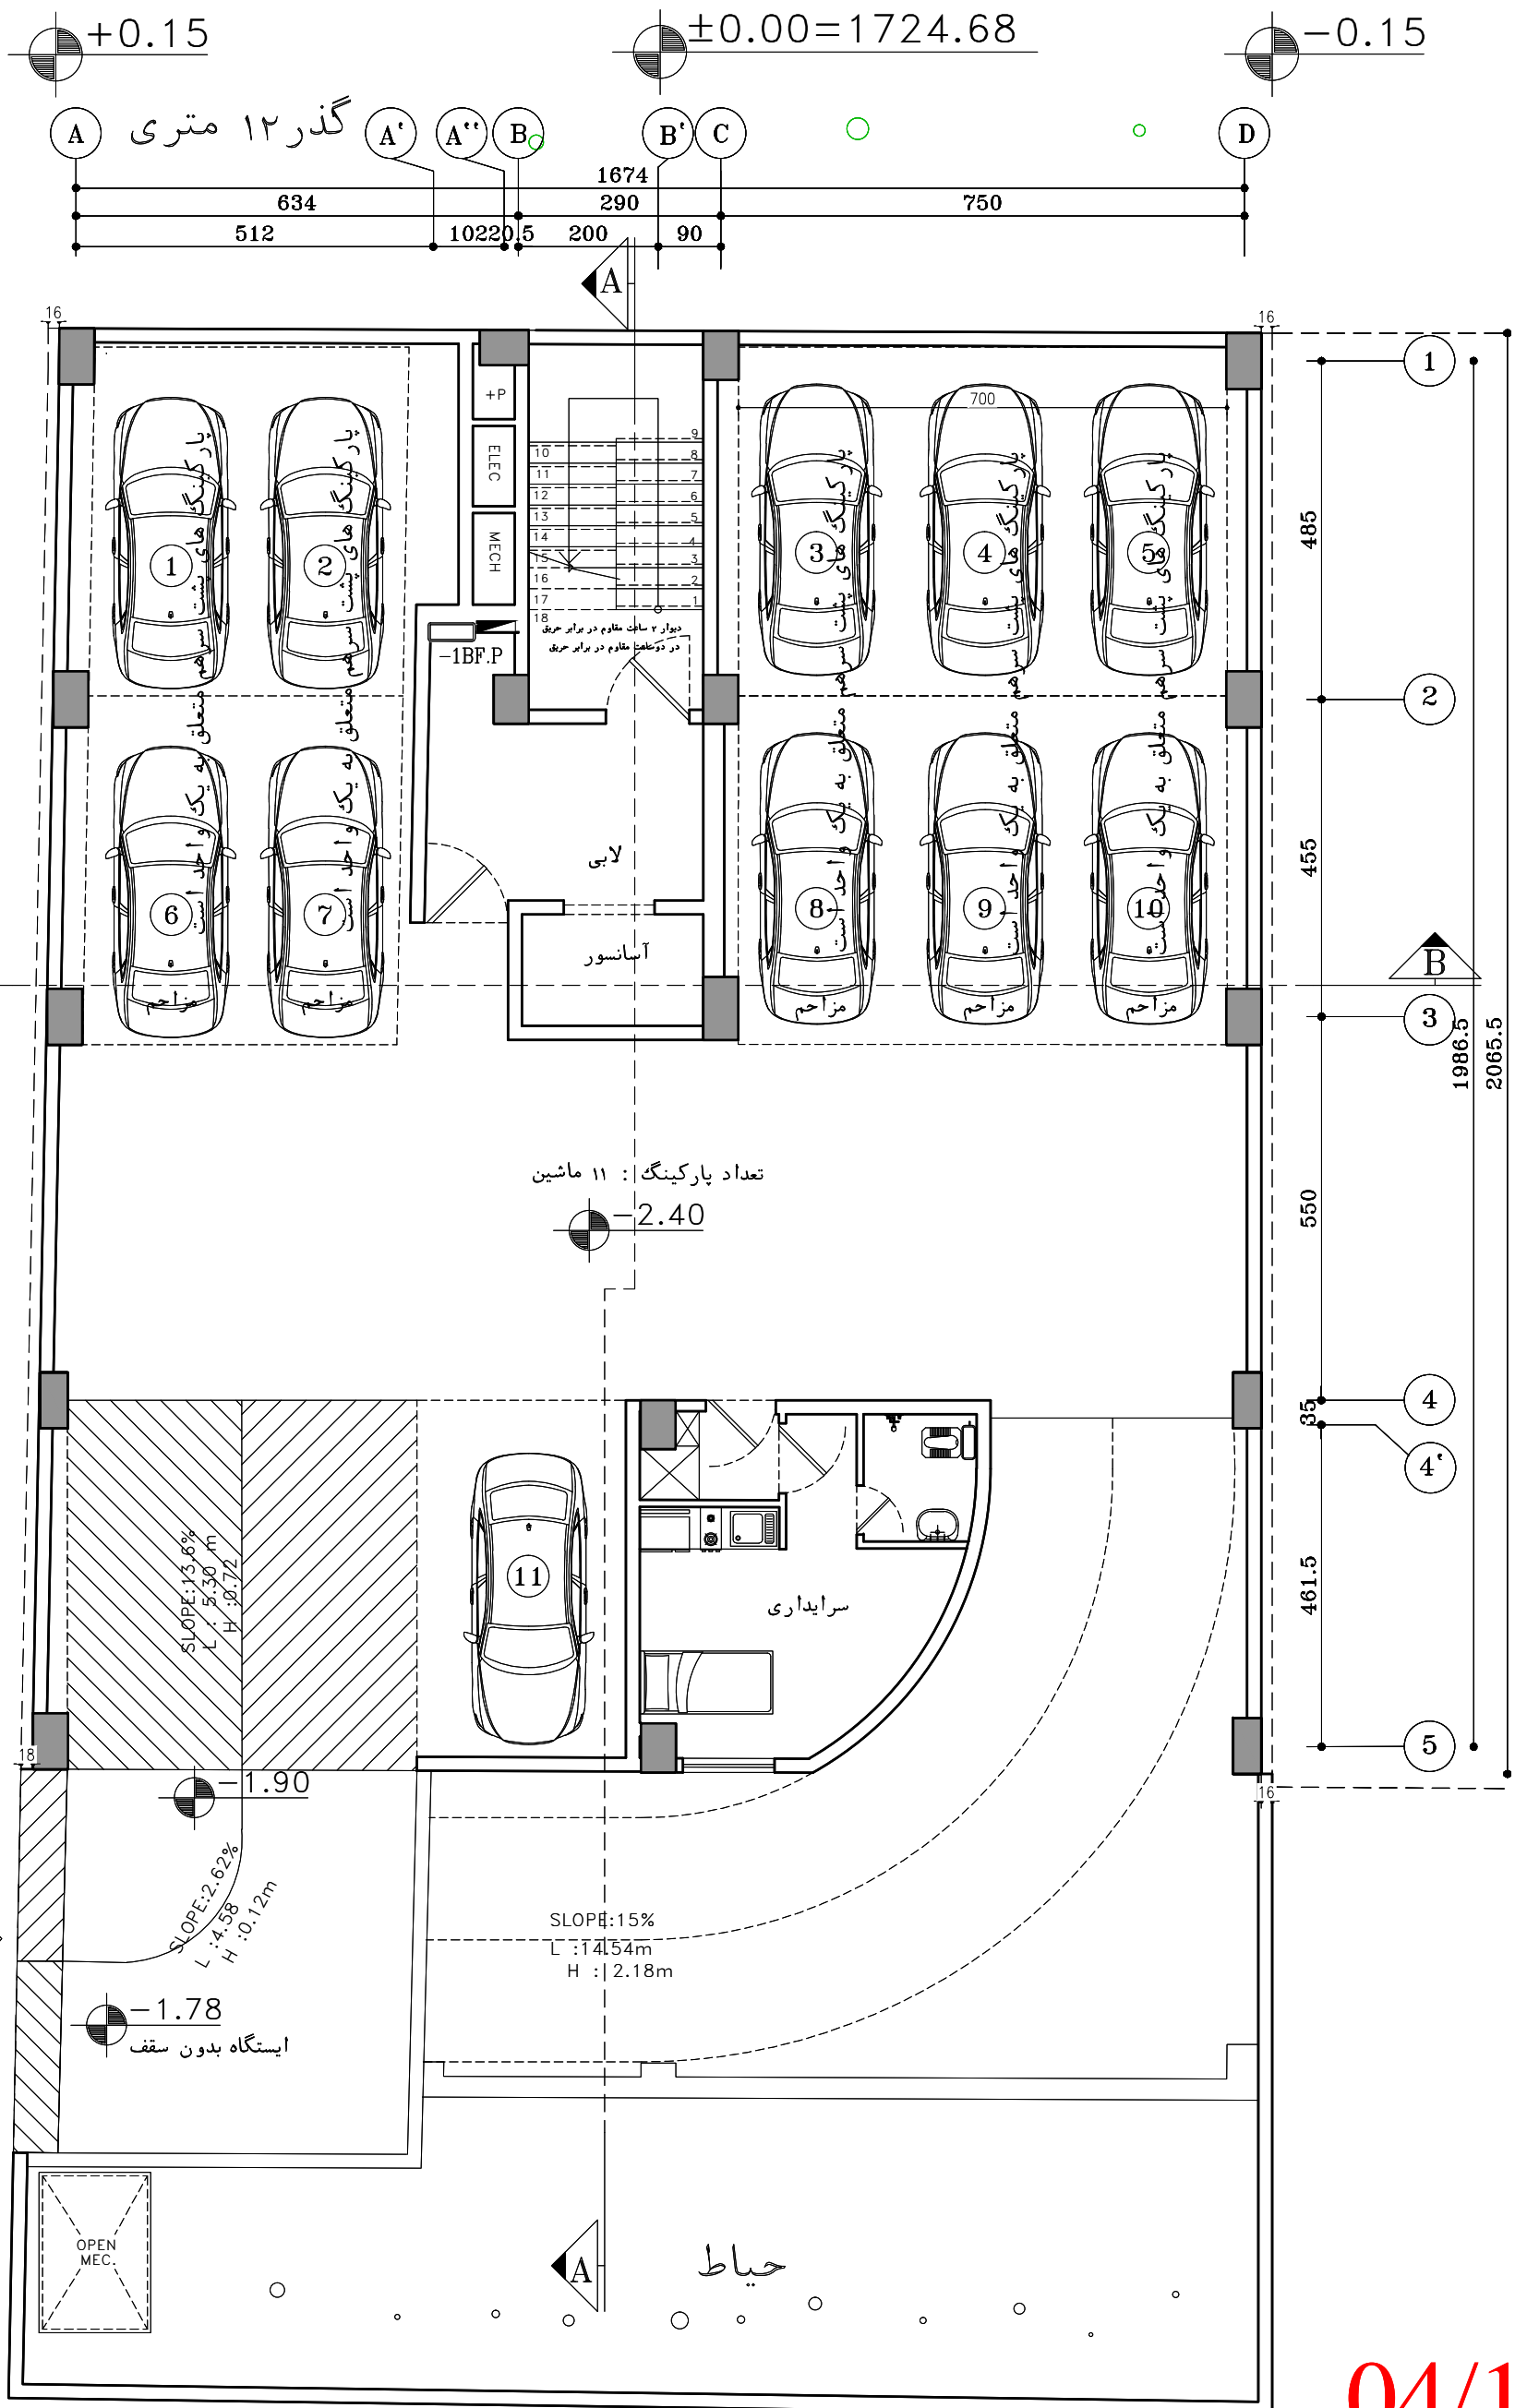
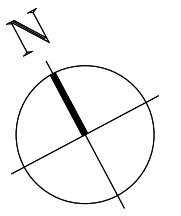


04/10

پلان زیرزمین ۱-




AMIR SABOURI  
COMPETITION

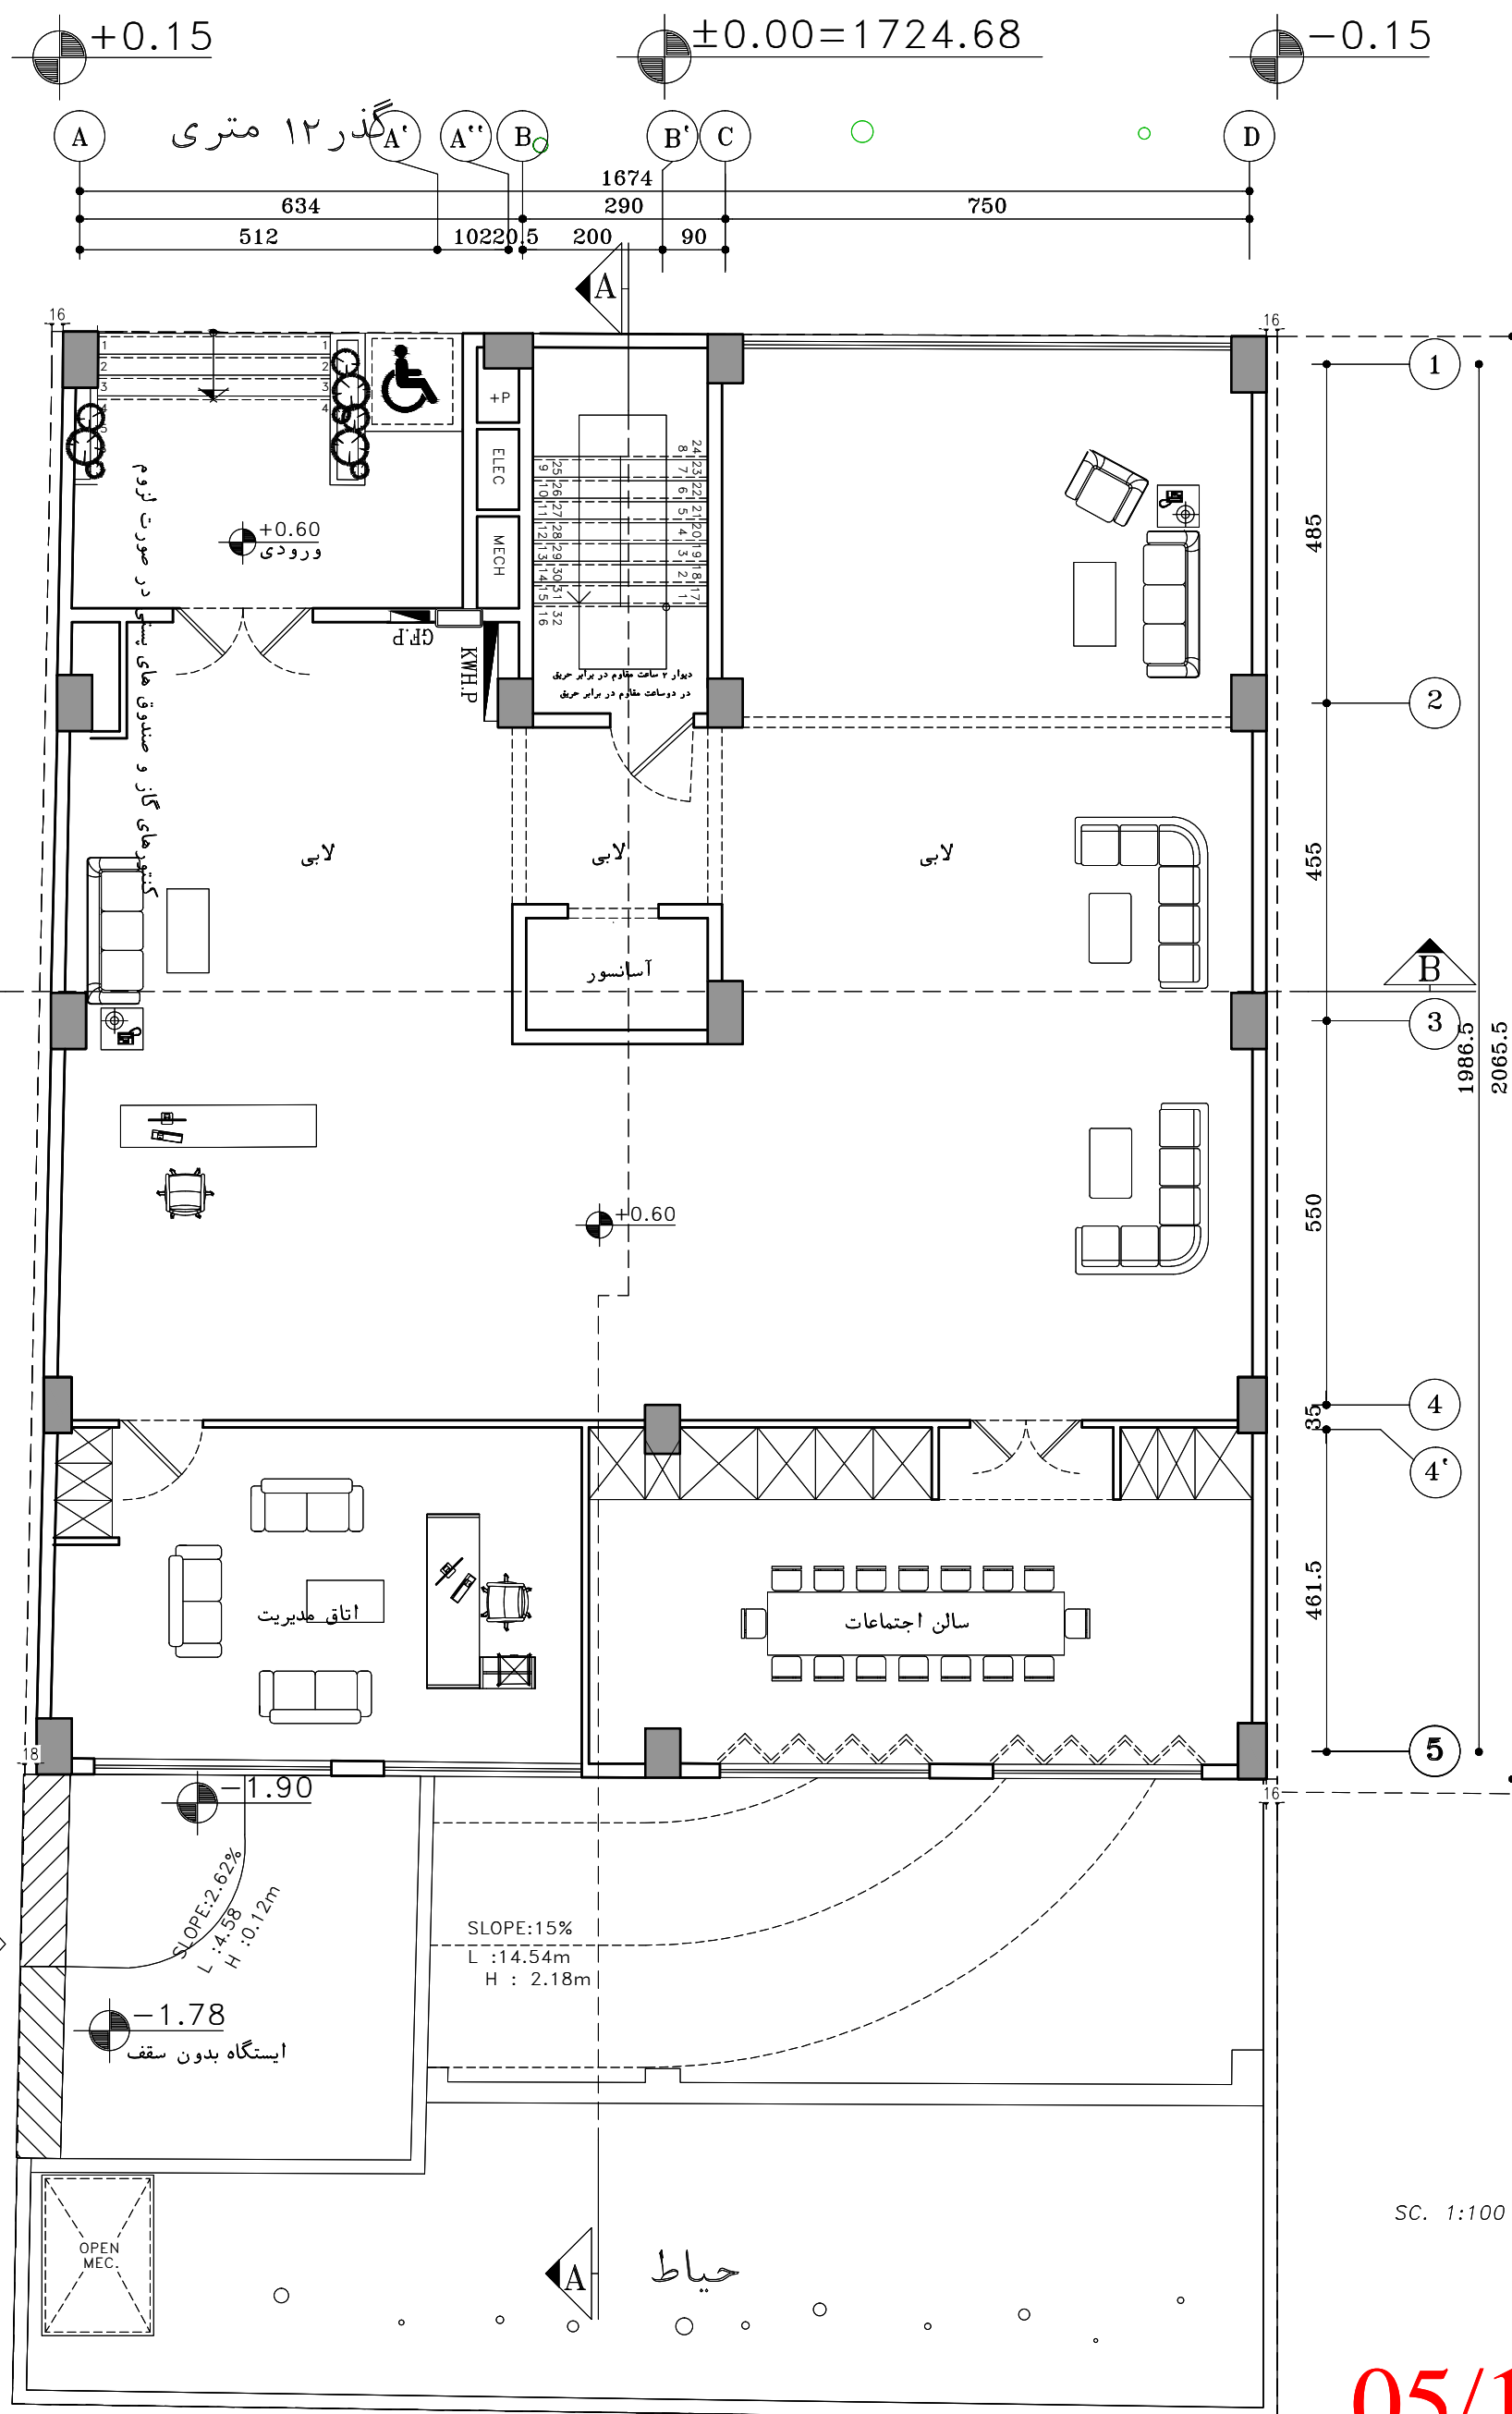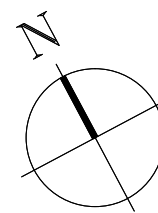


SC. 1:100



05/10


پلان همکف

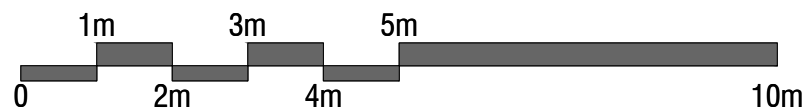



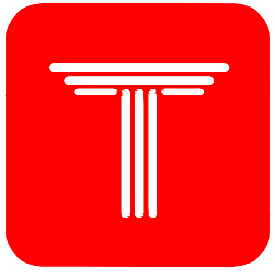


AMIR SABOURI  
COMPETITION

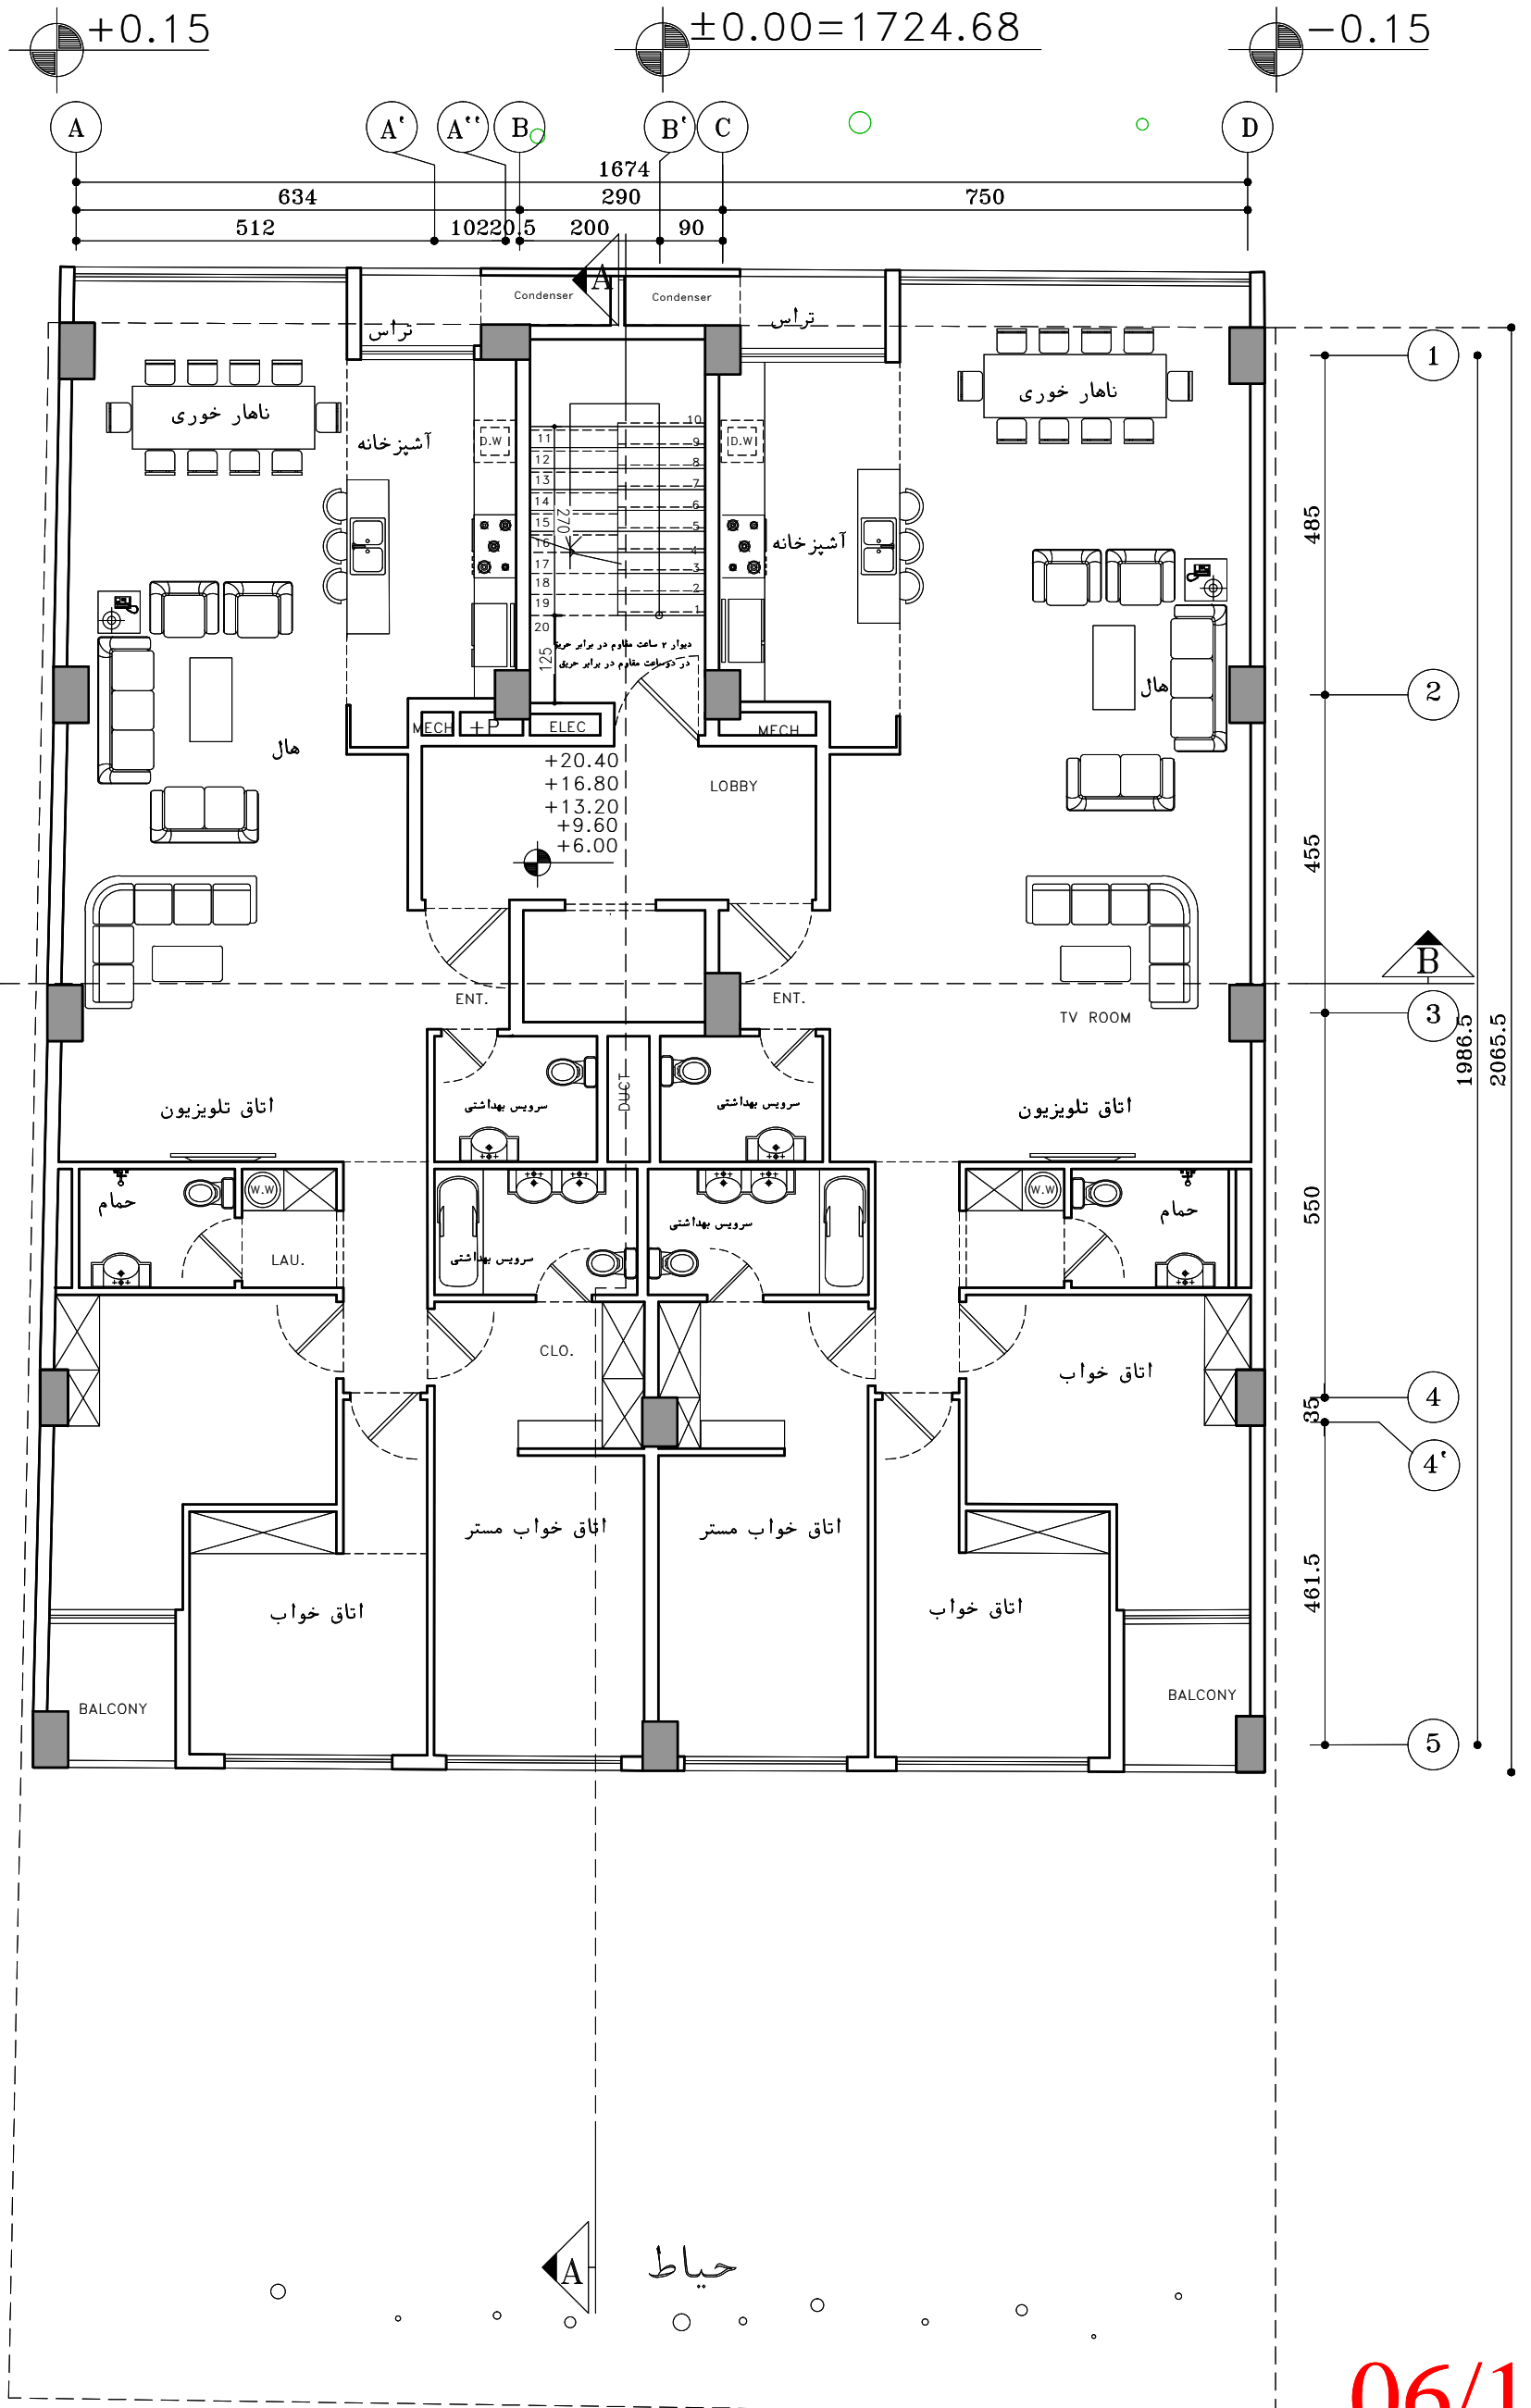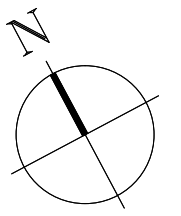

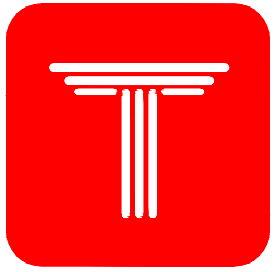


AMIR SABOURI  
COMPETITION

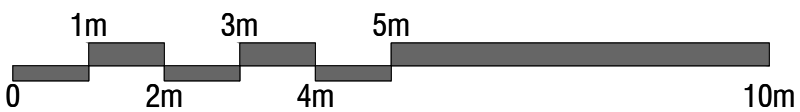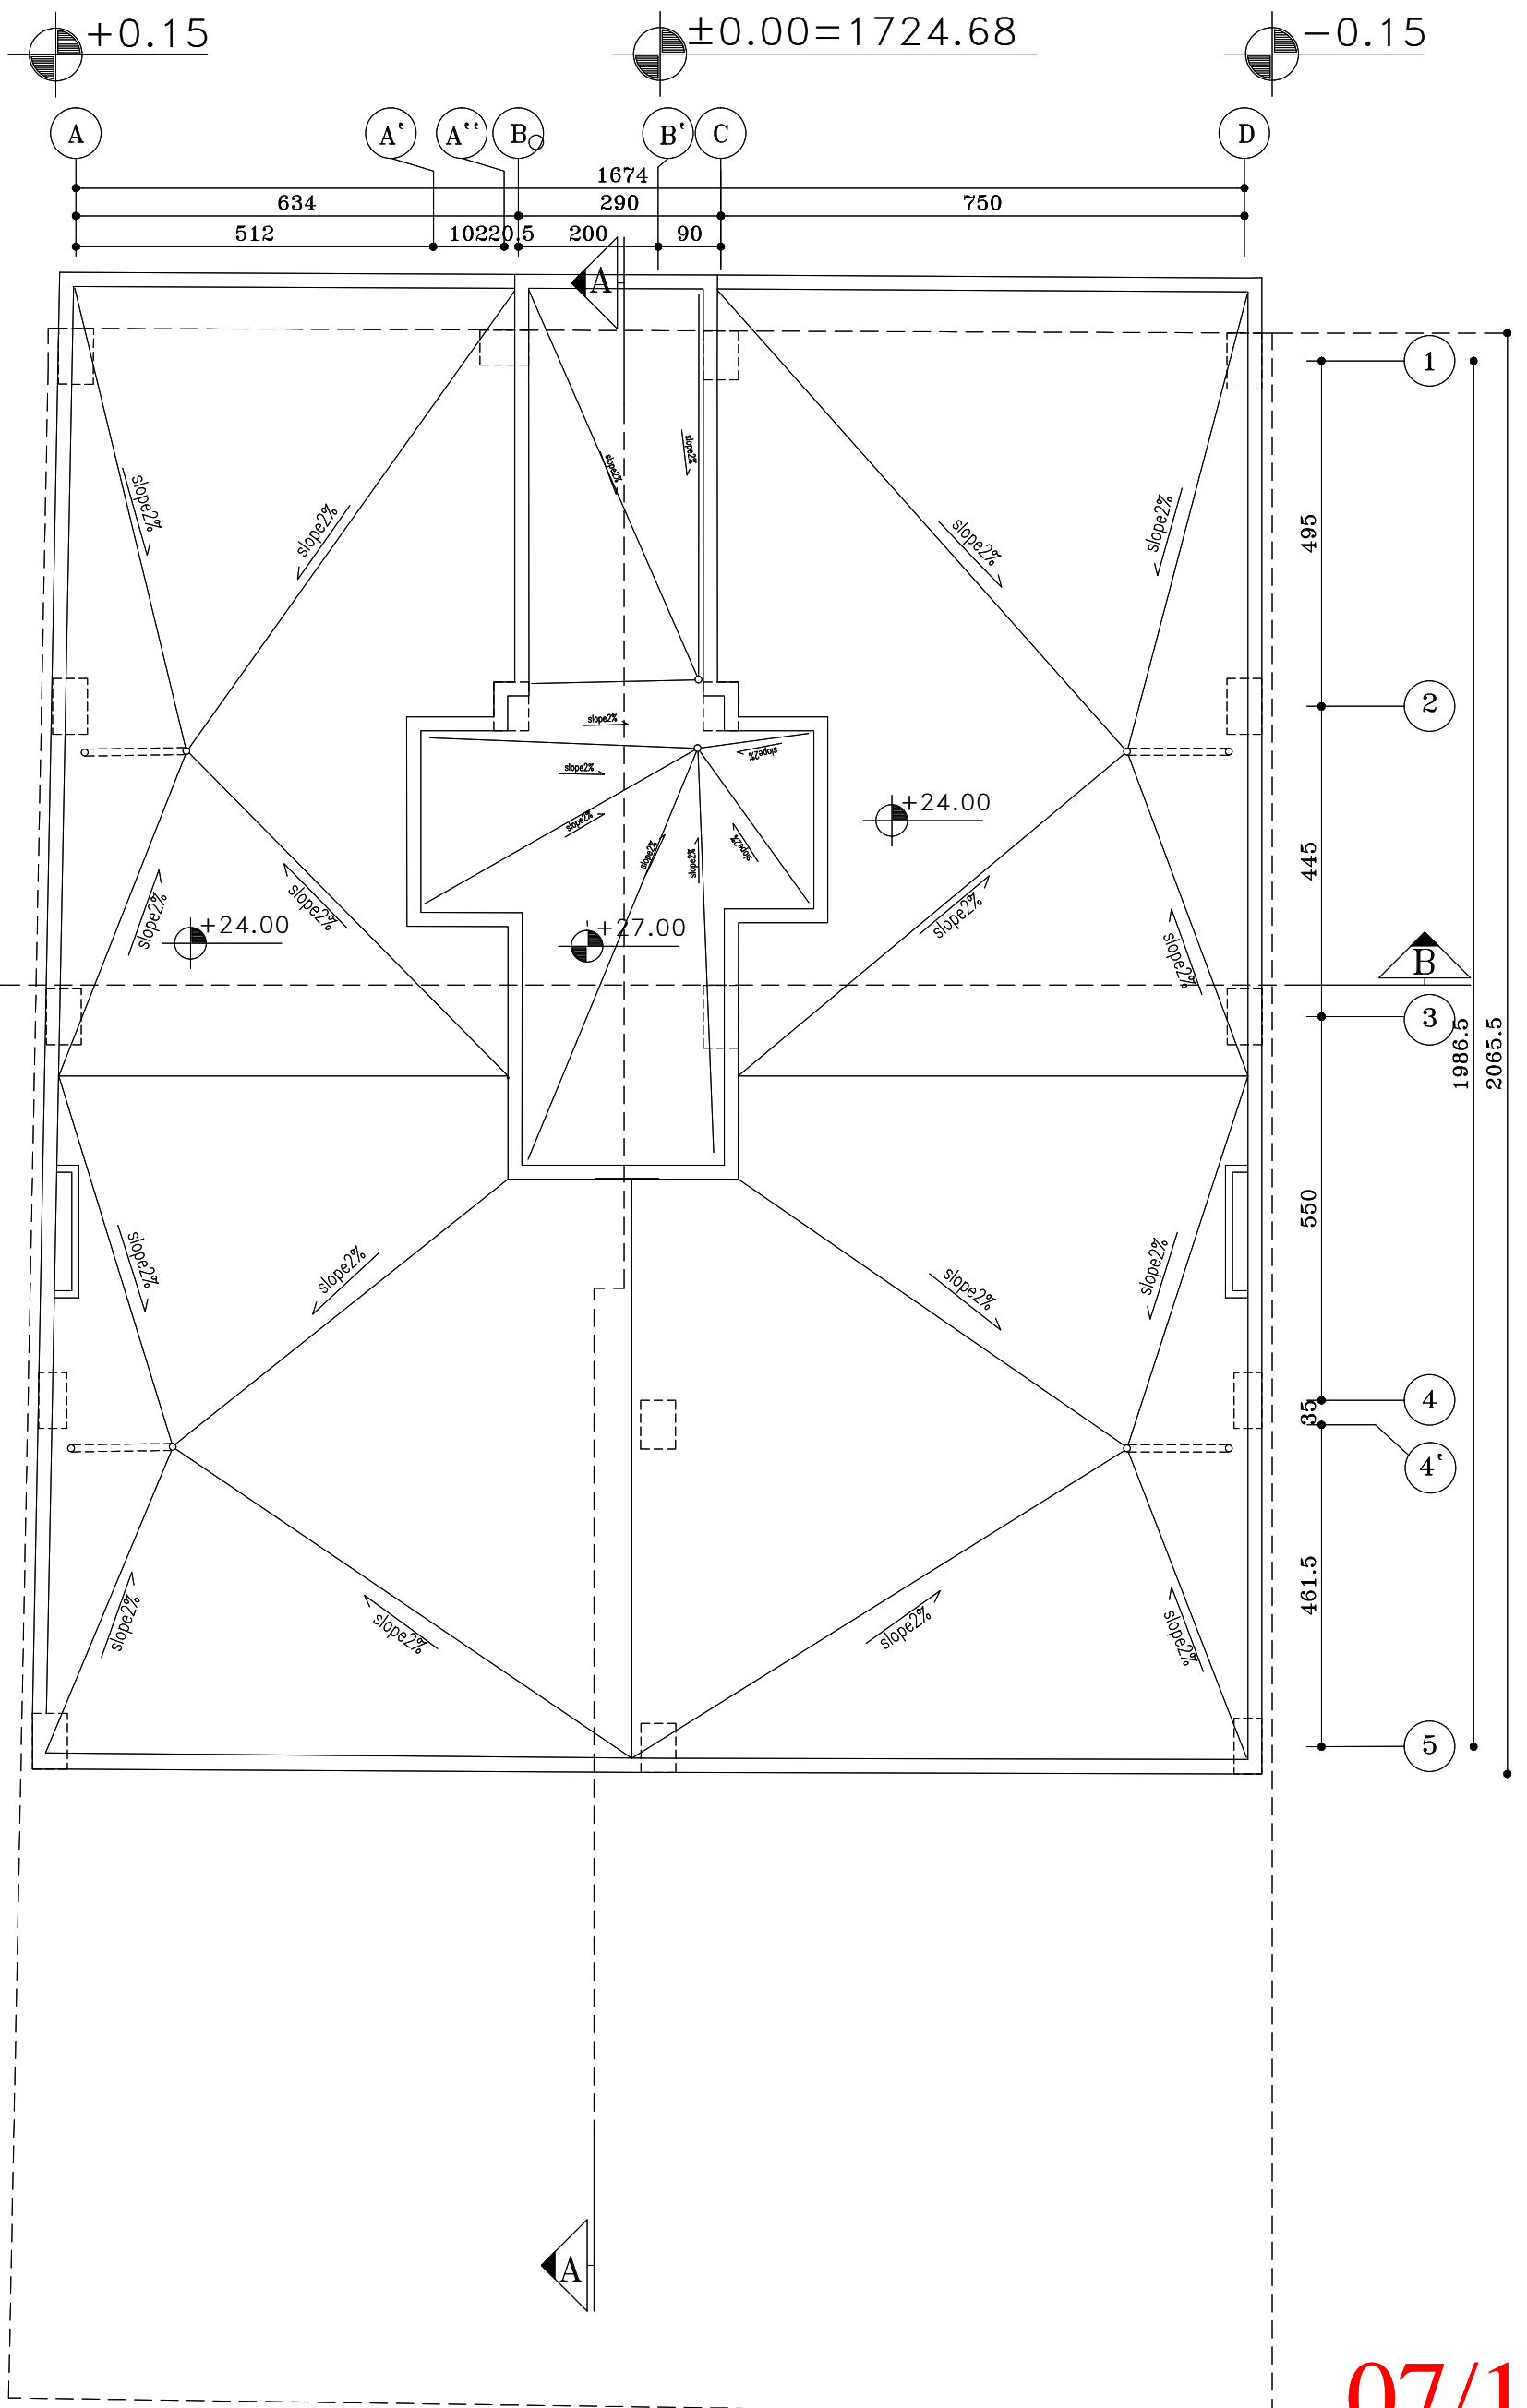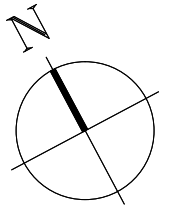


07/10

پلان شیب بندی بام

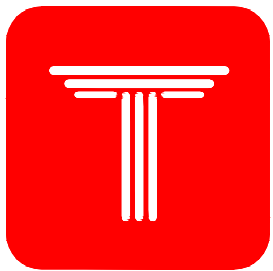

AMIR SABOURI  
COMPETITION

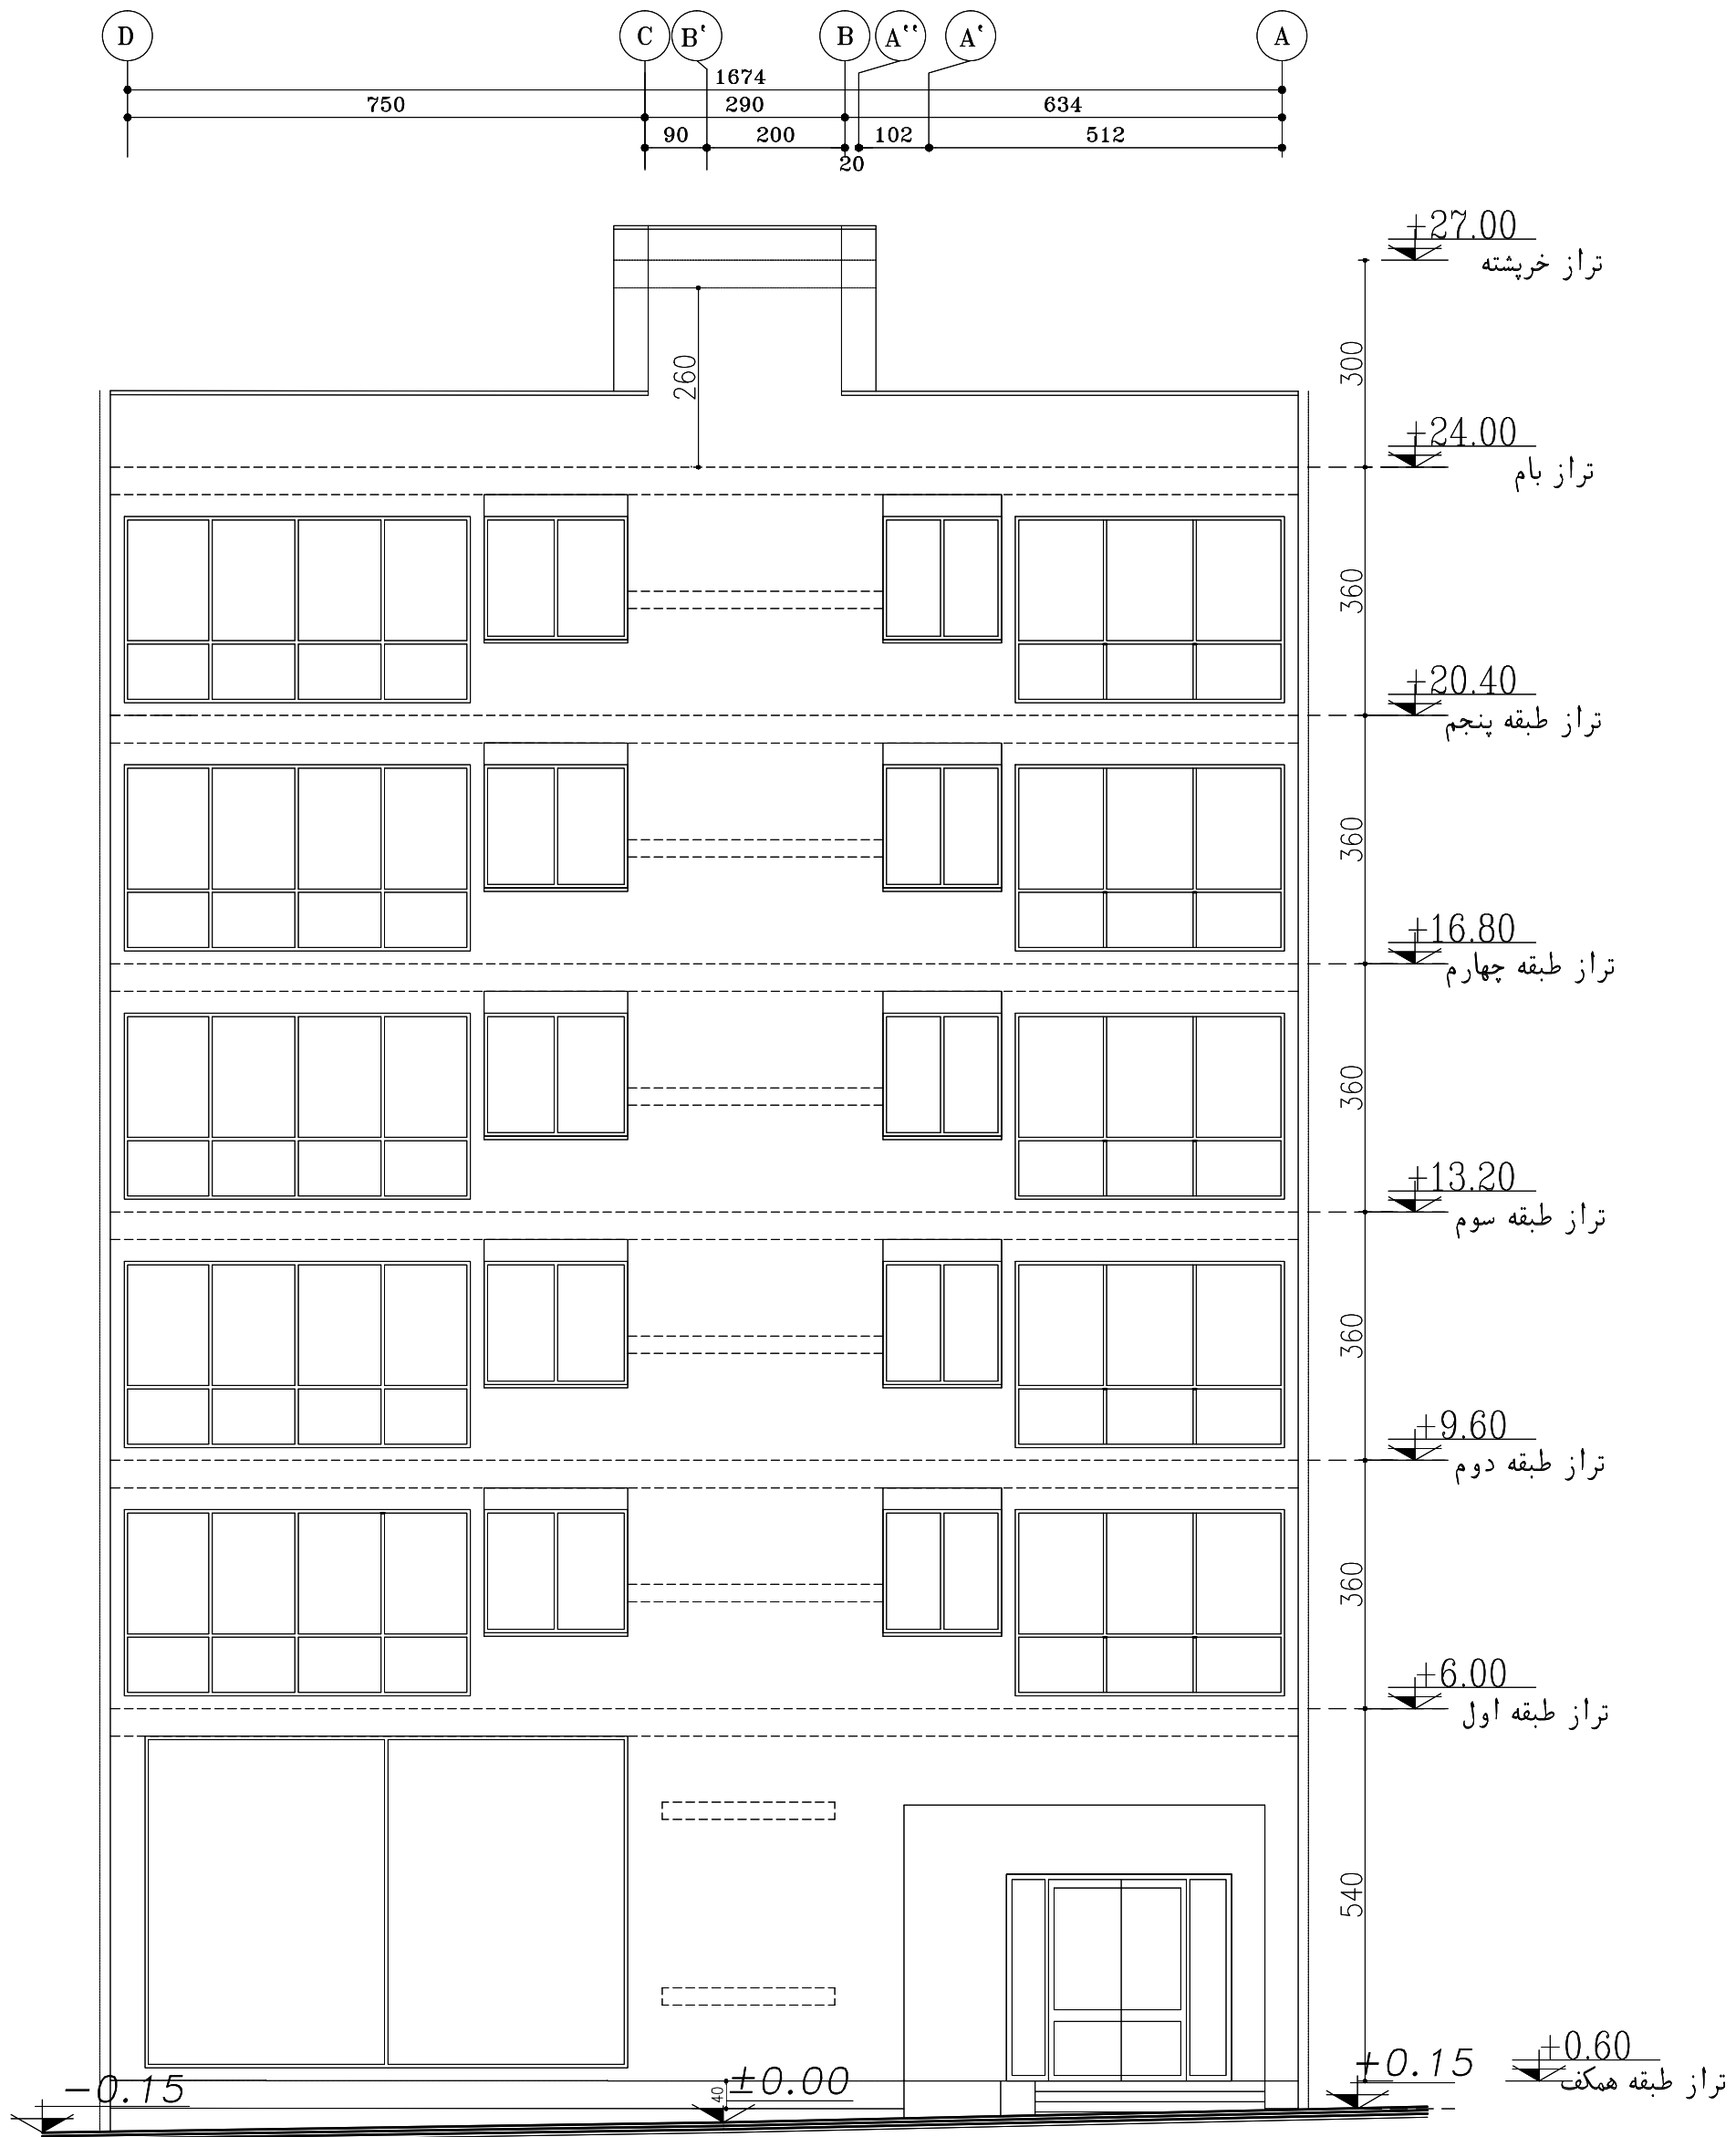




08/10

نمای شمالی









AMIR SABOURI  
COMPETITION

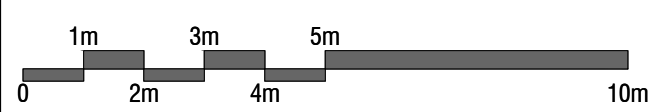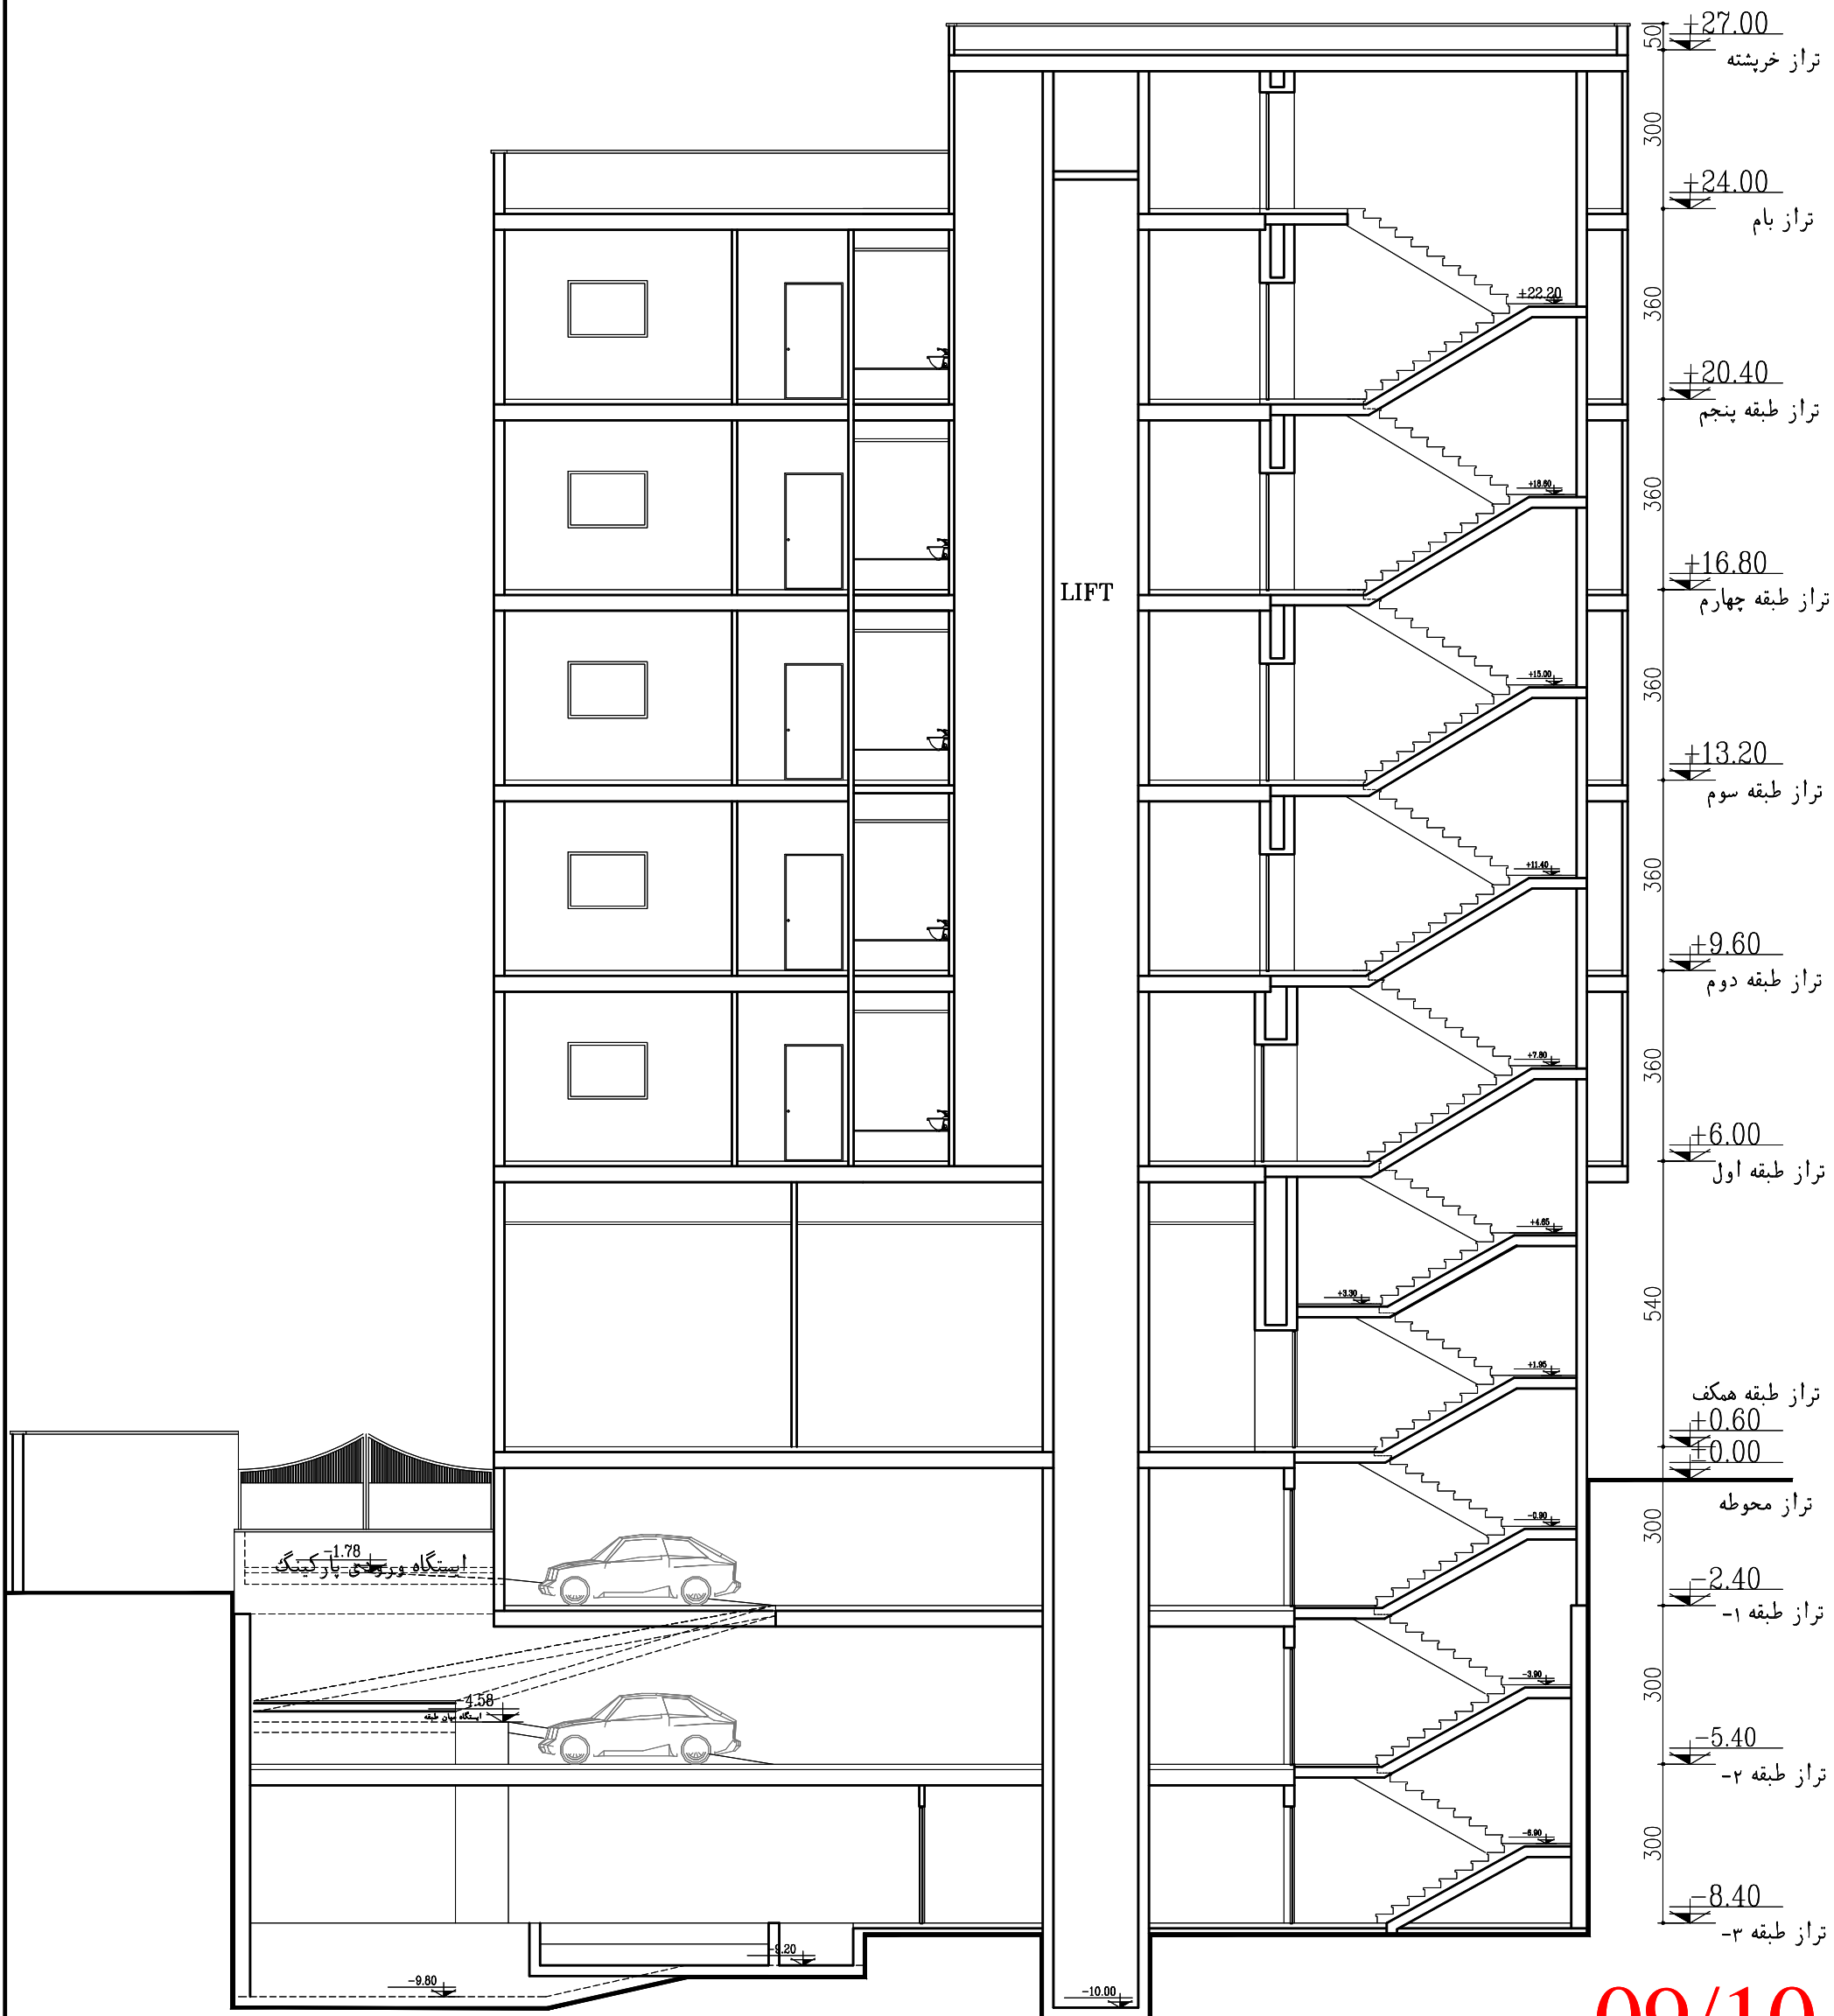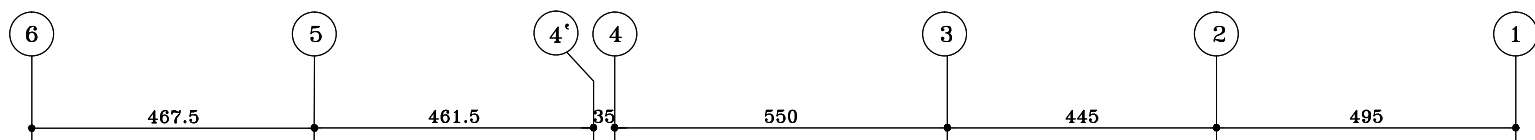

09/10  
پریش A-A

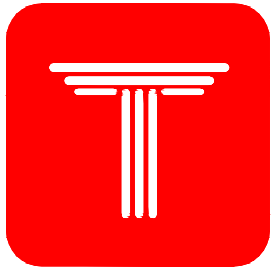

AMIR SABOURI  
COMPETITION

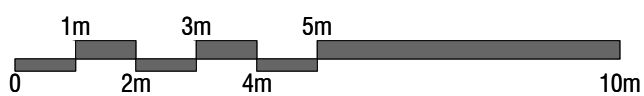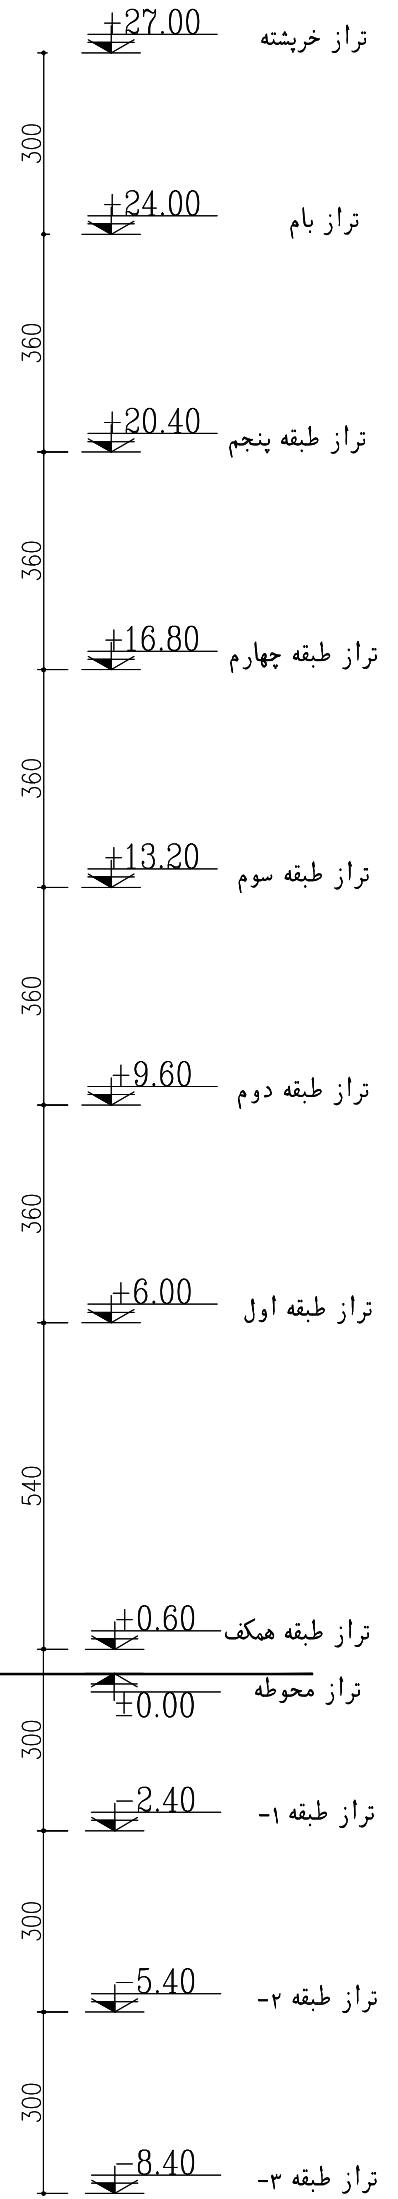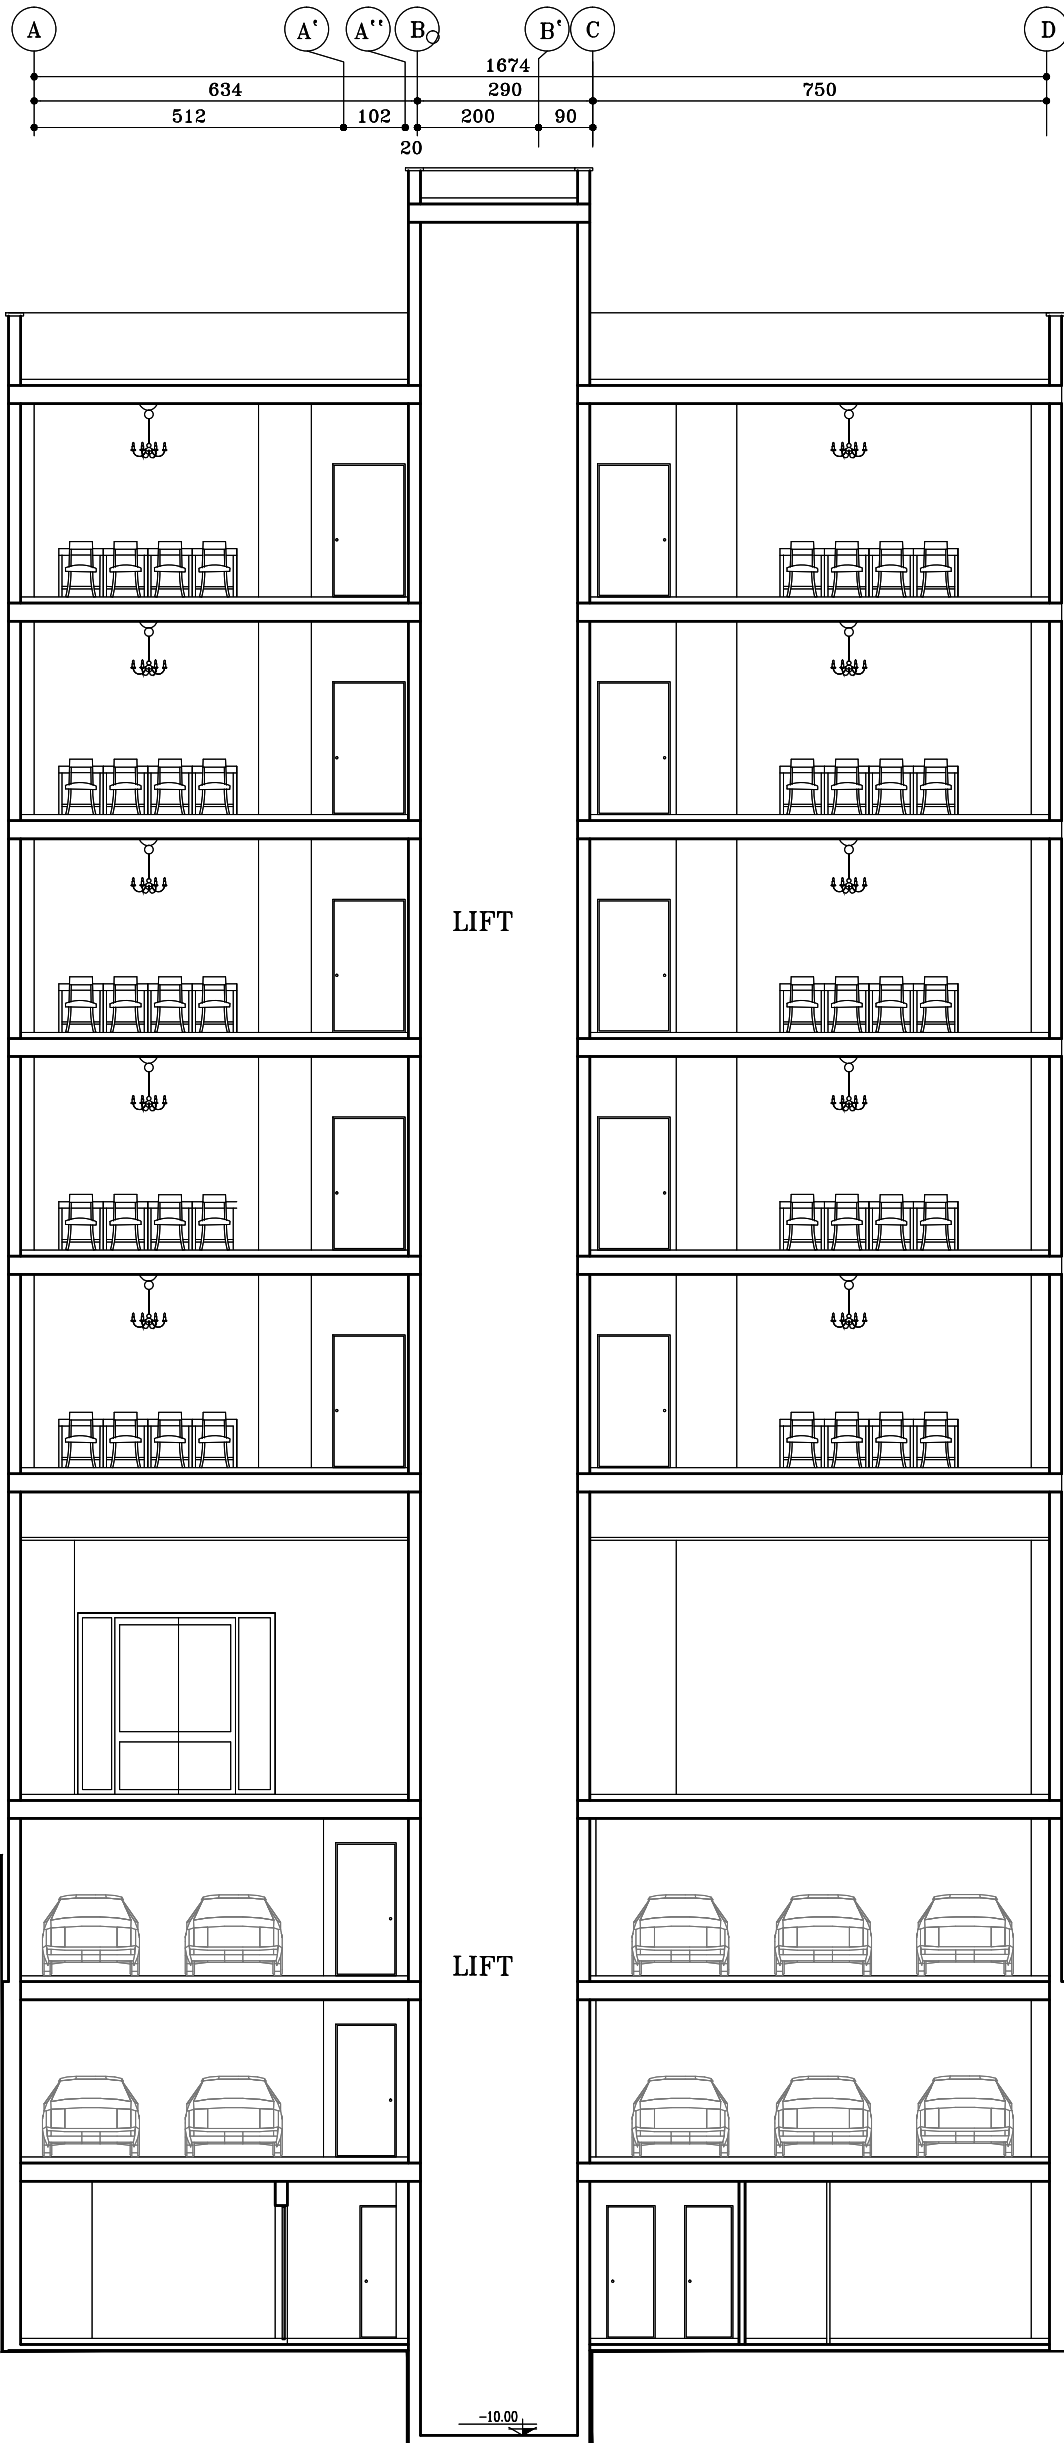

10/10

پریش B-B