



LENA
COMPETITION

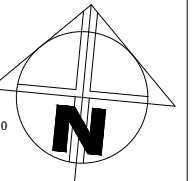

راهنما

- مسکونی
- تجاری - خدماتی
- آموزشی
- پارک و فضای سبز
- تفریحی-گردشگری
- قطعه تجاری مورد نظر

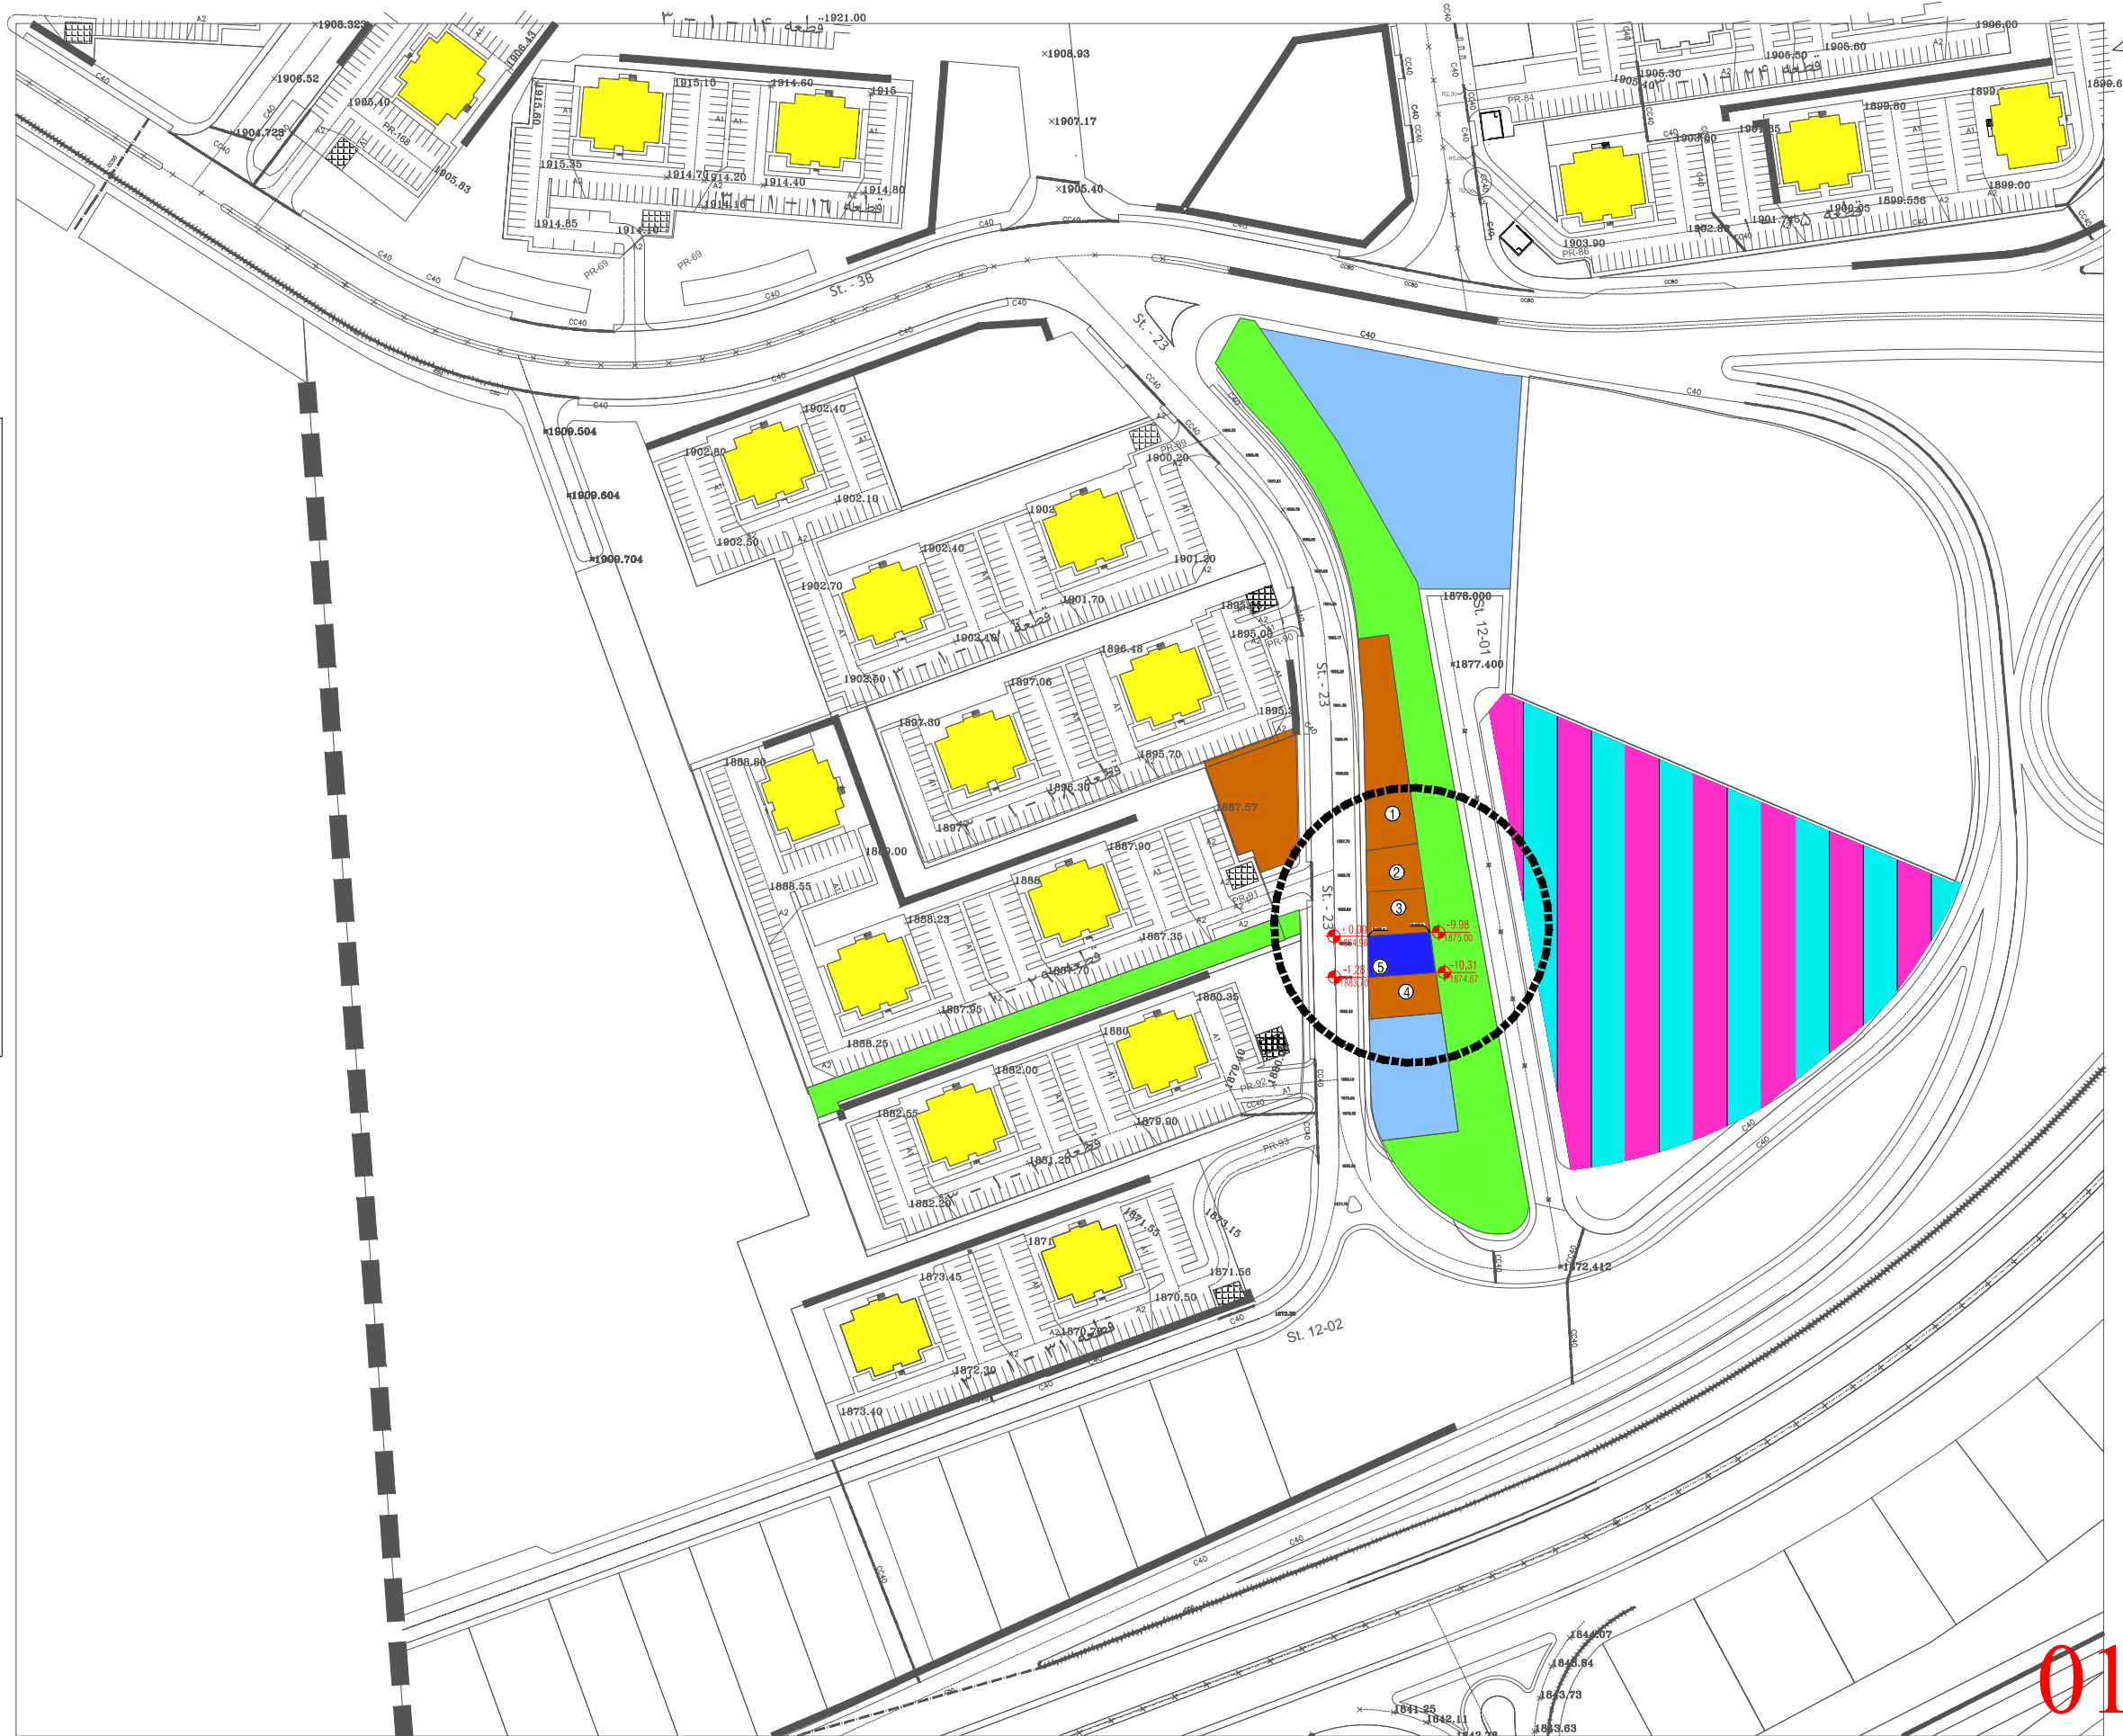


01/13

سایت پلان





LENA
COMPETITION

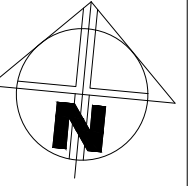

زمین تجاری فاقد بنا ④③②①

⑤ قطعه تجاری و ساختمان در حال ساخت
موضوع مسابقه طراحی نما

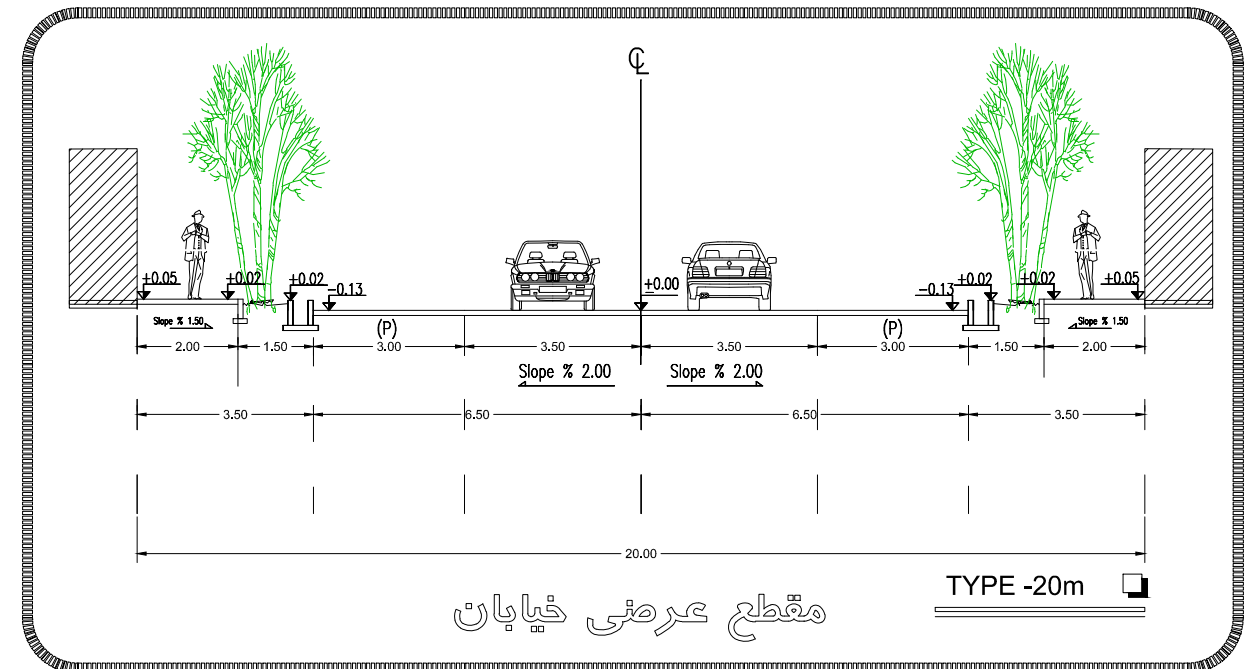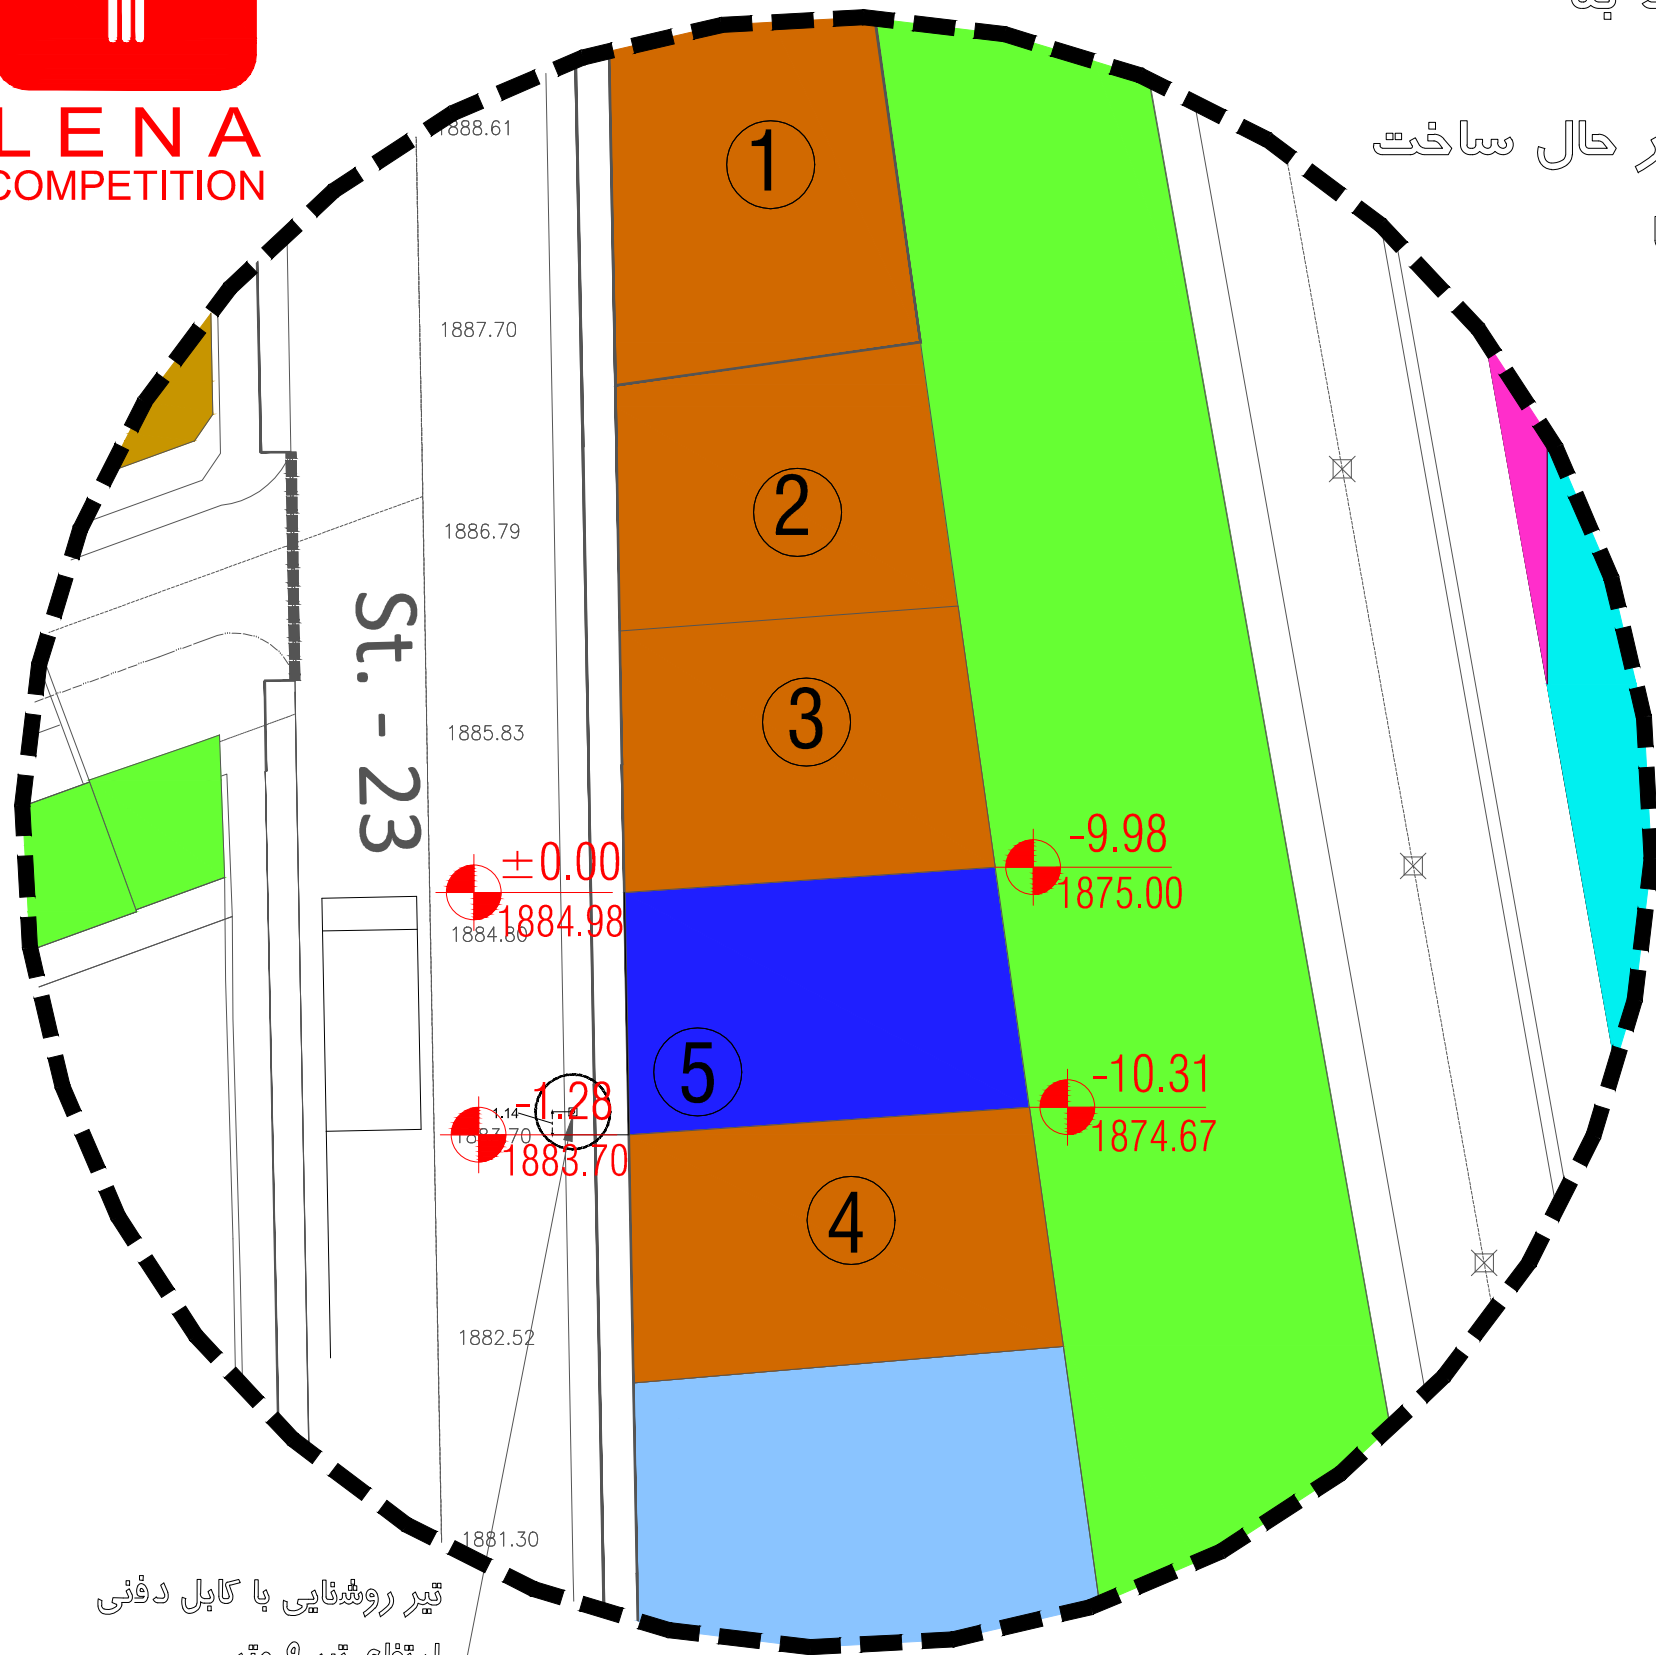


تیر روشنایی با کابل دفنی
ارتفاع تیر ۹ متر
طرح تیر روشنایی در تصویر
فایل های ارسالی مشخص می باشد

مقطع عرضی خیابان


TYPE -20m

02/13



بزرگنمایی سایت پلان

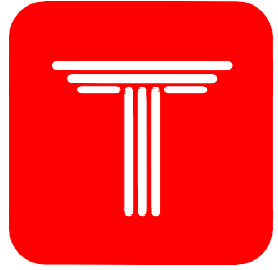

LENA
COMPETITION

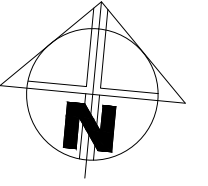


- راهنمای فضاهای
- 1 راه به ارتباطی
 - 2 پیش فضای آسانسور
 - 3 آسانسور
 - 4 واحد تجاری
 - 5 انبار تجاری
 - 6 سرویس بهداشتی
 - 7 سرویس معلول
 - 8 نماز خانه
 - 9 اتاق برق
 - 10 پله محوطه
 - 11 تراس
 - 12 راهروی ارتباطی زیر زمین
 - 13 هال تقسیم زیر زمین
 - 14 بام
 - 15 موتورخانه آسانسور
 - 16 خریشته
 - 17 اتاق دیزل ژنراتور
اتاق بوستر پمپ و
مخازن آتش نشانی

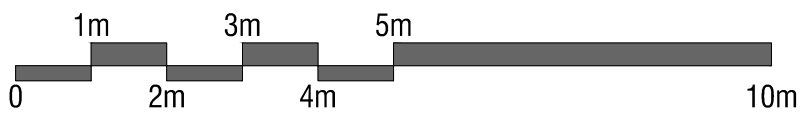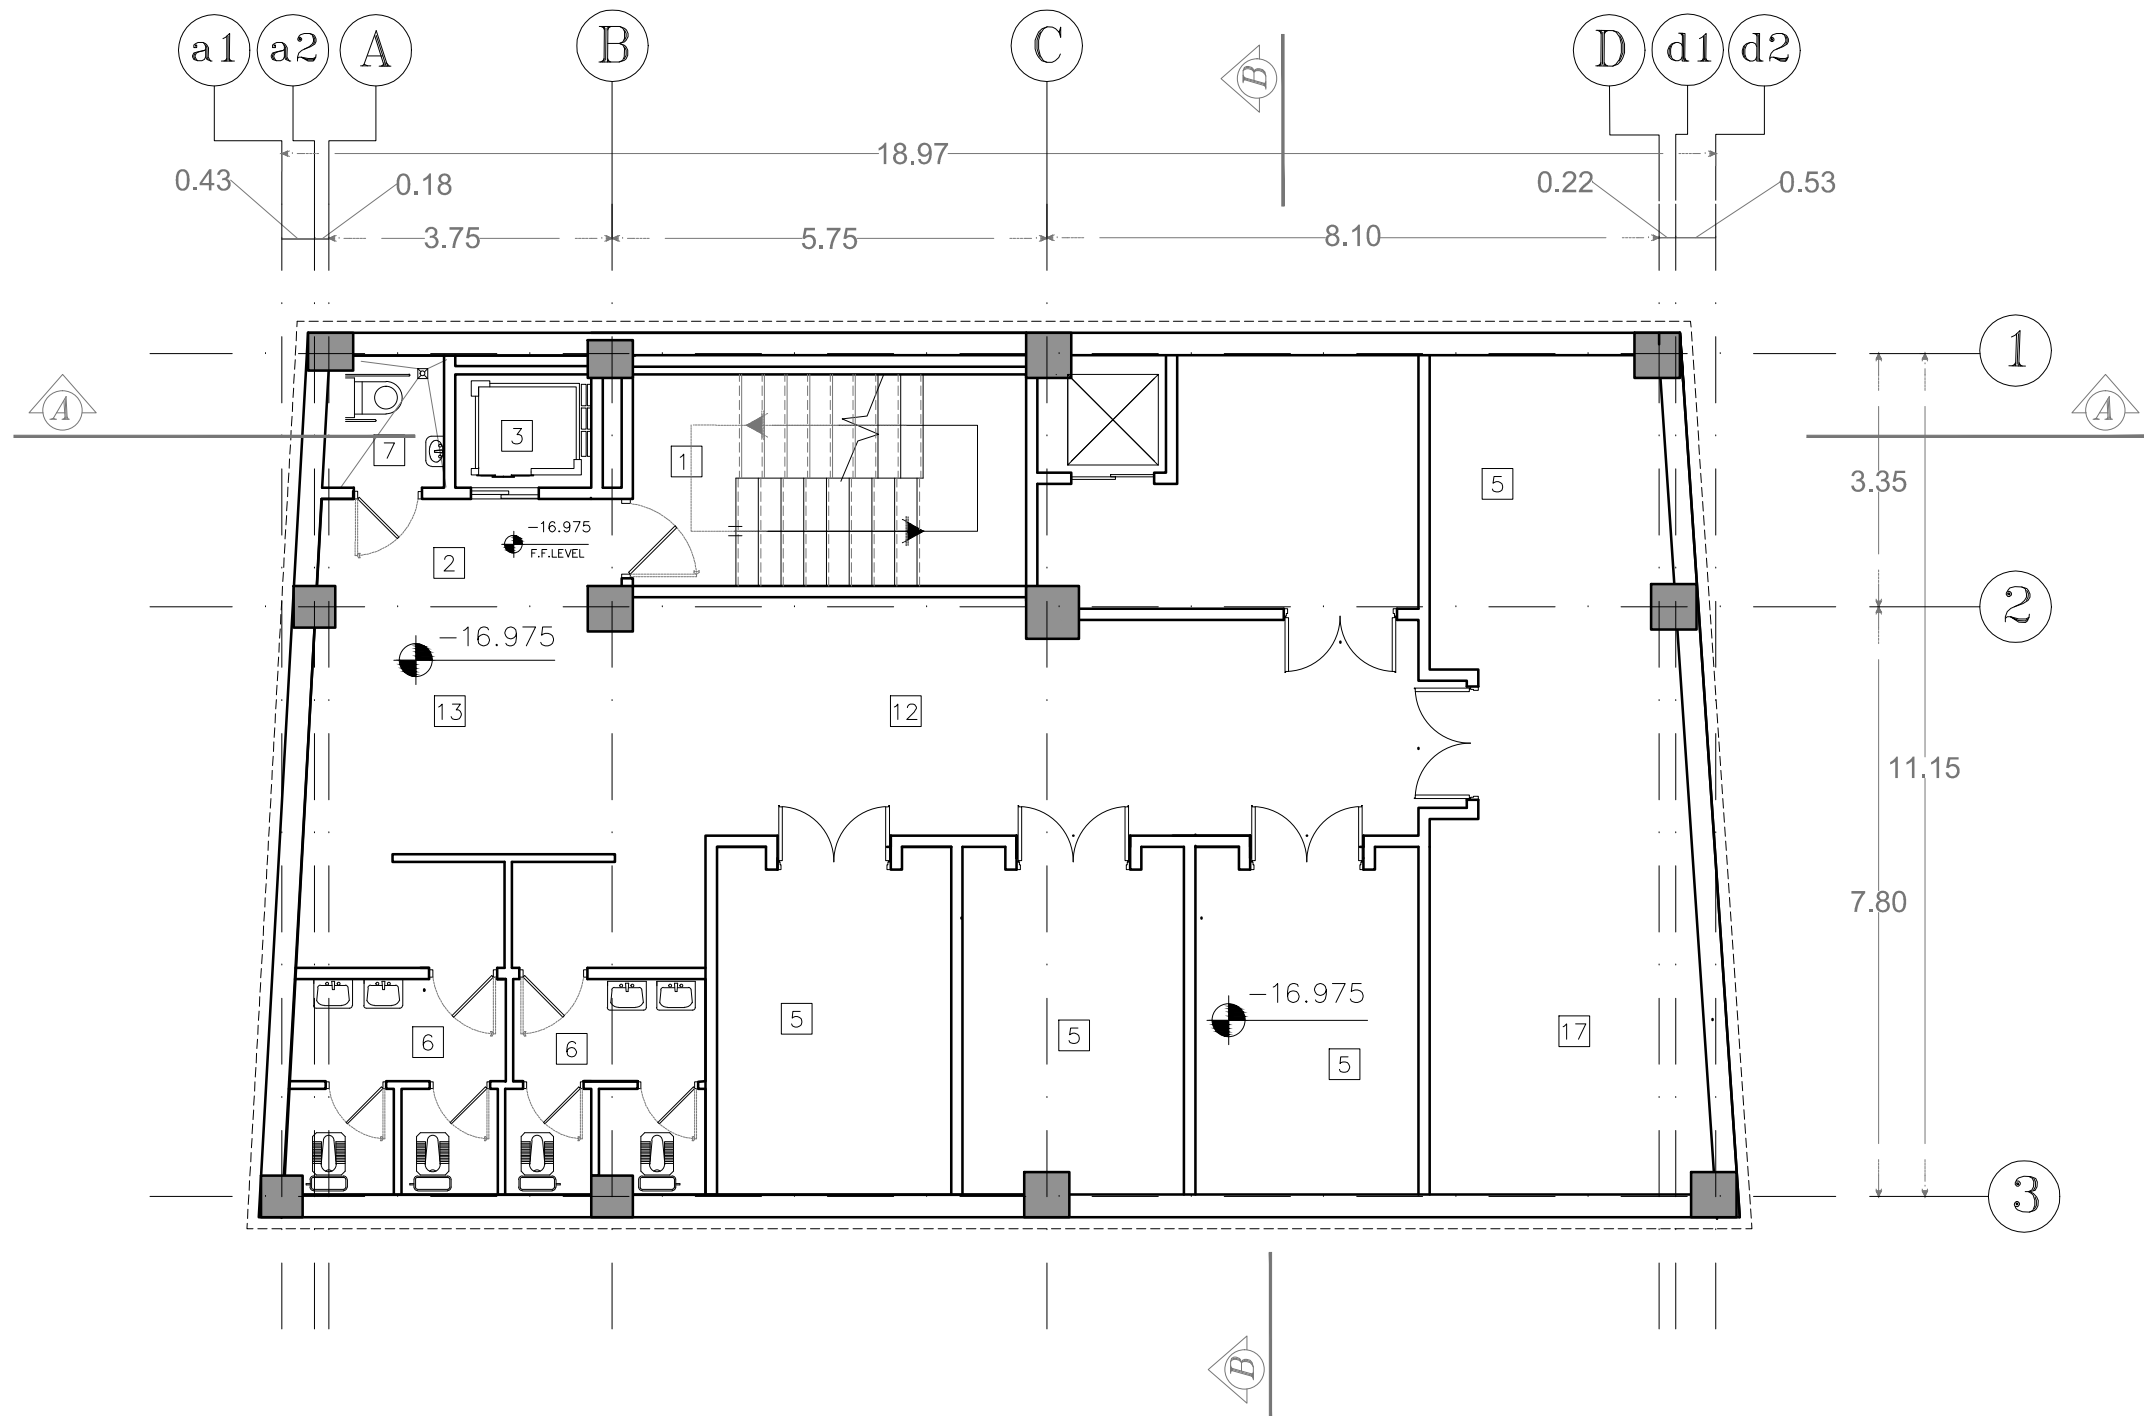


03/13



پلان زیرزمین ۳-

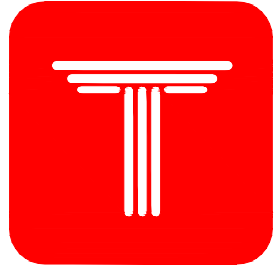

LENA
COMPETITION

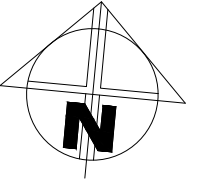


- راهنمای فضاهای
- 1 راه به ارتباطی
 - 2 پیش فضای آسانسور
 - 3 آسانسور
 - 4 واحد تجاری
 - 5 انبار تجاری
 - 6 سرویس بهداشتی
 - 7 سرویس معلول
 - 8 نماز خانه
 - 9 اتاق برق
 - 10 پله محوطه
 - 11 تراس
 - 12 راهروی ارتباطی زیر زمین
 - 13 هال تقسیم زیر زمین
 - 14 بام
 - 15 موتورخانه آسانسور
 - 16 خریشته
 - 17 اتاق دیزل ژنراتور
اتاق بوستر پمپ و
مخازن آتش نشانی

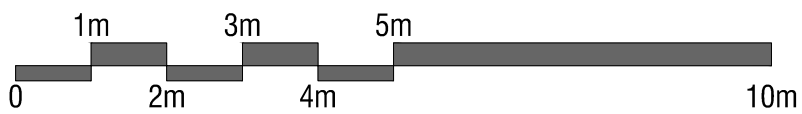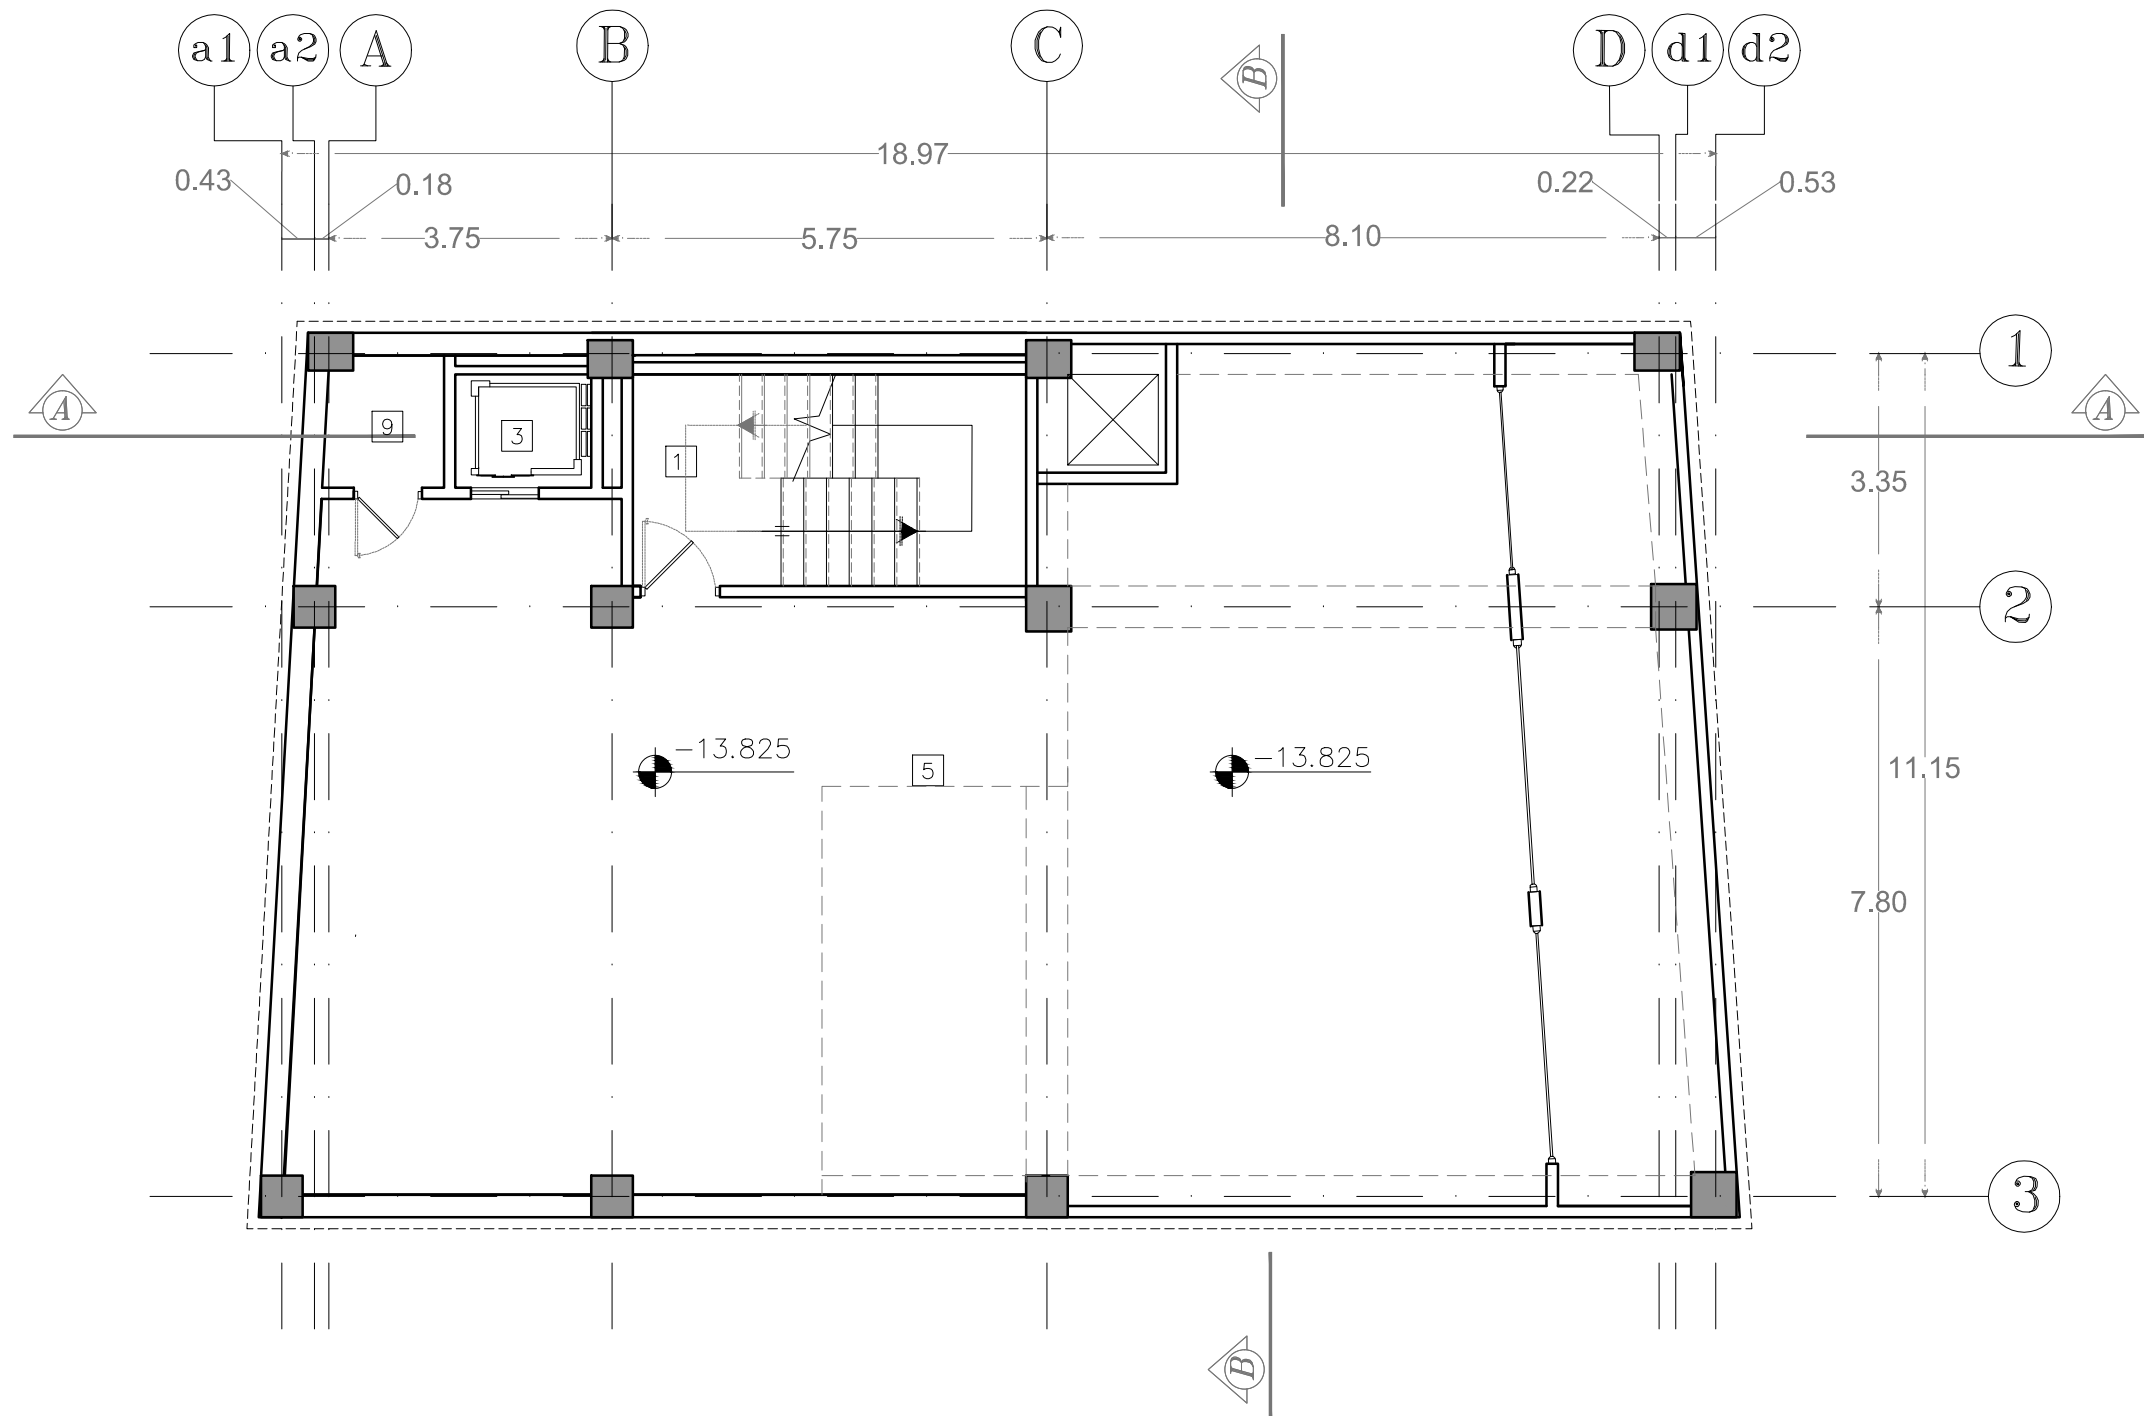


04/13



پلان زیرزمین ۲-

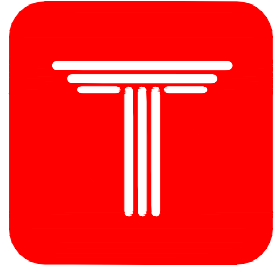

LENA
COMPETITION

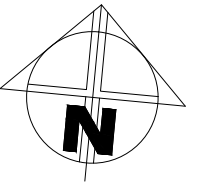


- راهنمای فضاهای
- 1 راه به ارتباطی
 - 2 پیش فضای آسانسور
 - 3 آسانسور
 - 4 واحد تجاری
 - 5 انبار تجاری
 - 6 سرویس بهداشتی
 - 7 سرویس معلول
 - 8 نماز خانه
 - 9 اتاق برق
 - 10 پله محوطه
 - 11 تراس
 - 12 راهروی ارتباطی زیر زمین
 - 13 هال تقسیم زیر زمین
 - 14 بام
 - 15 موتورخانه آسانسور
 - 16 خریشته
 - 17 اتاق دیزل ژنراتور
اتاق بوستر پمپ و
مخازن آتش نشانی

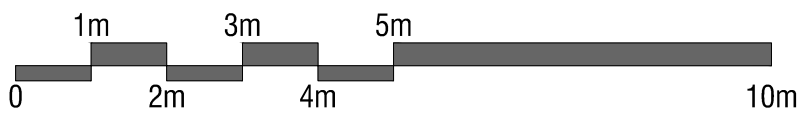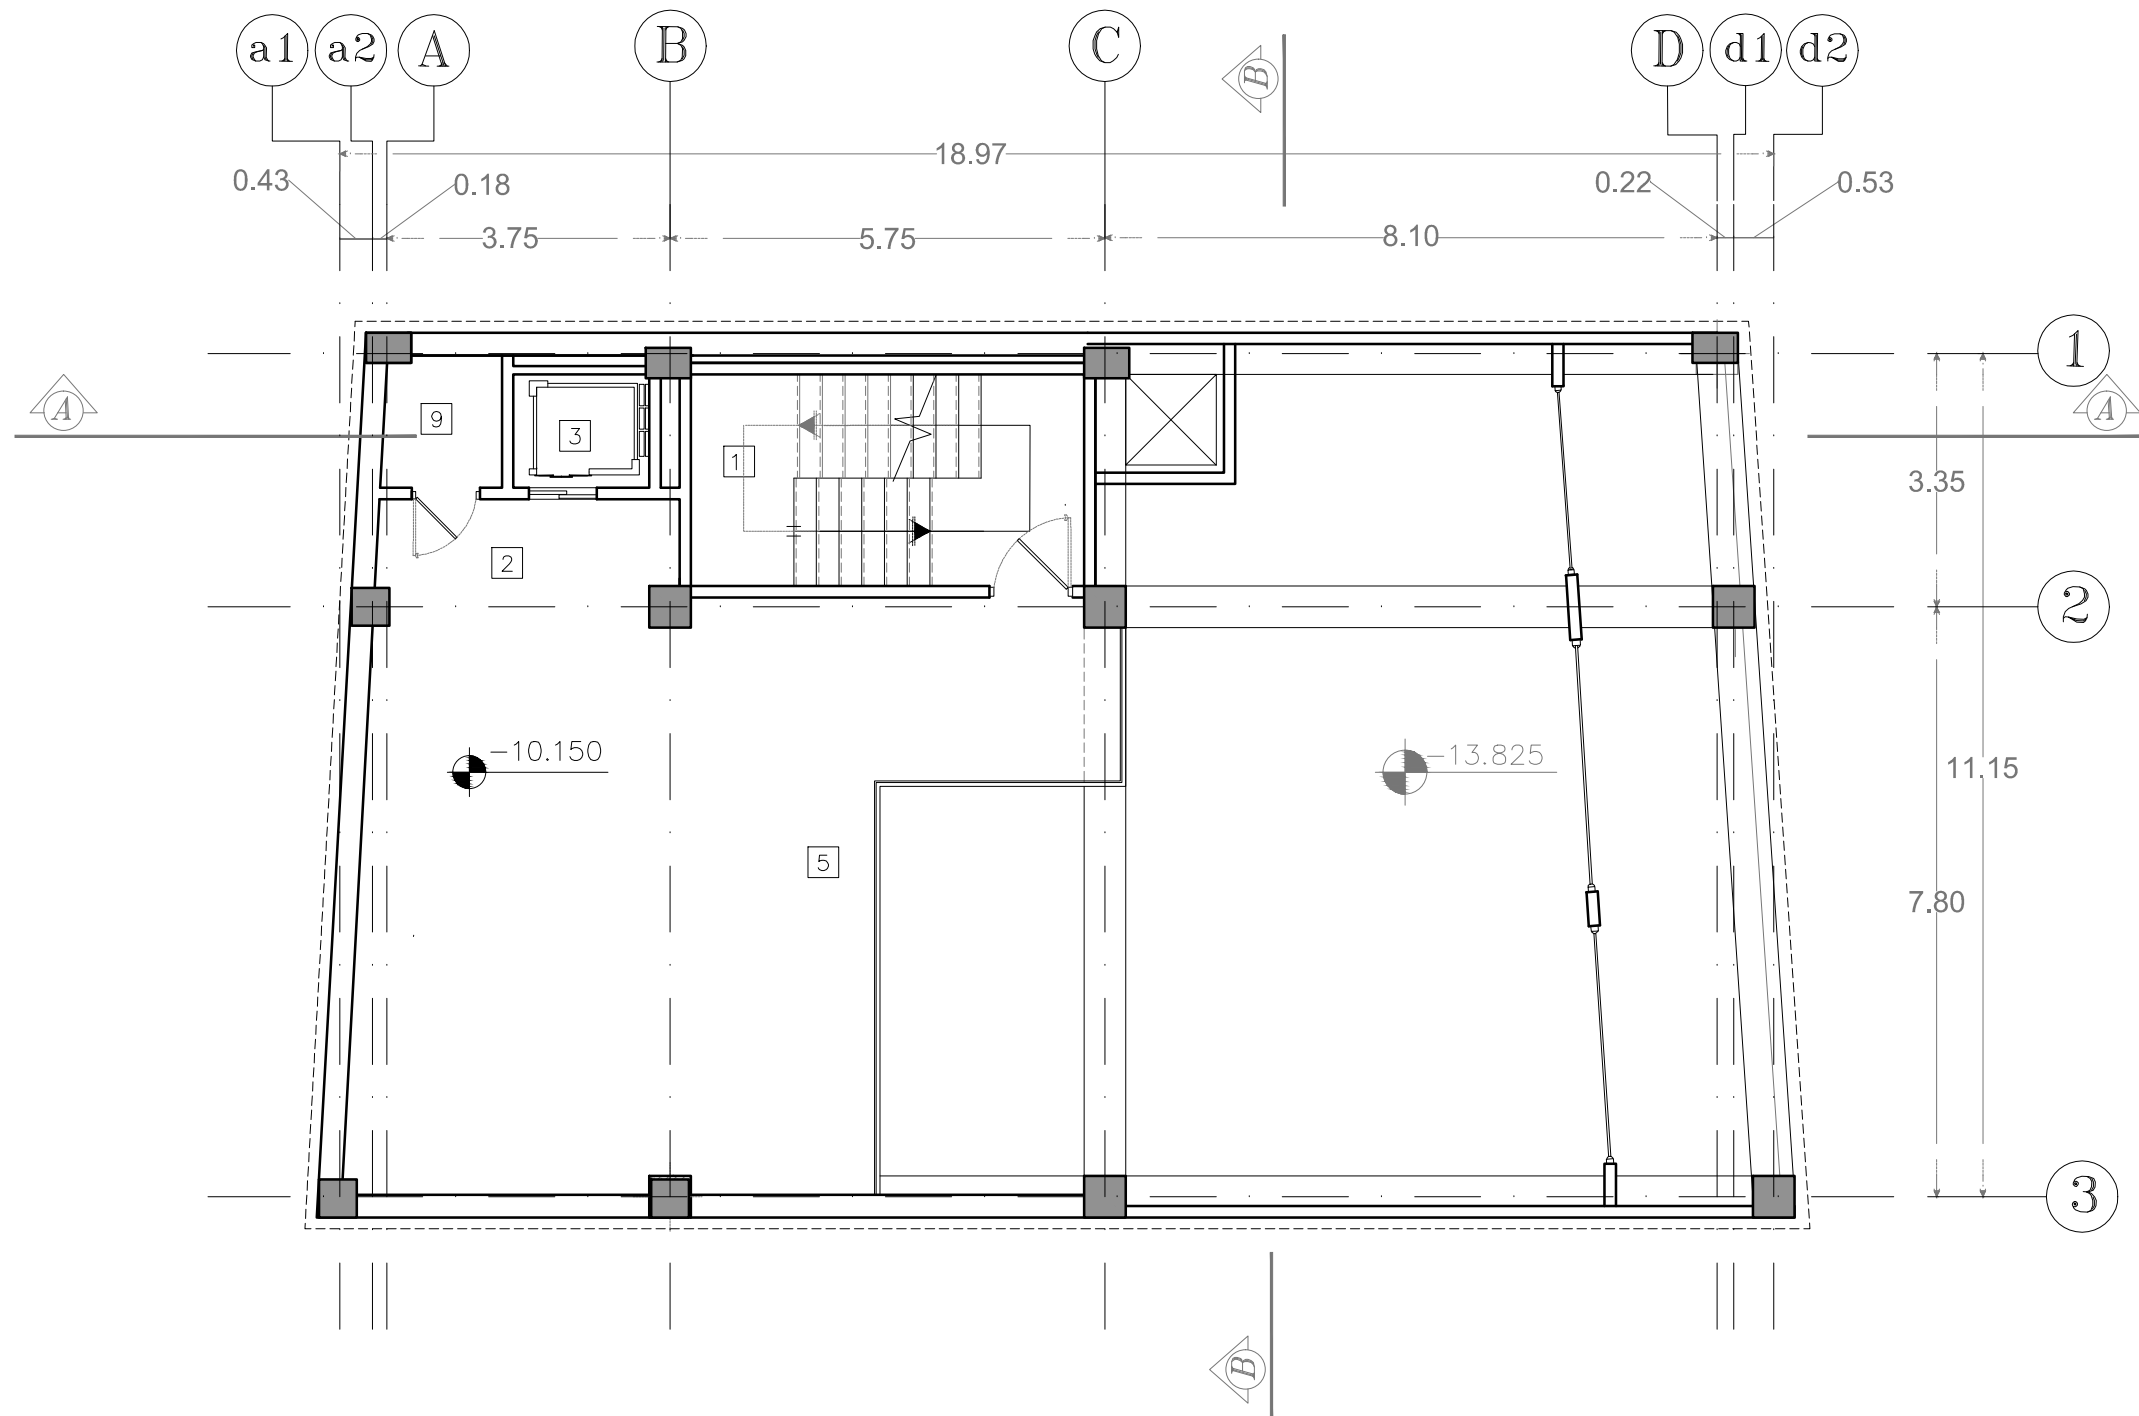


05/13


پلان نیم طبقه زیرزمین ۲-

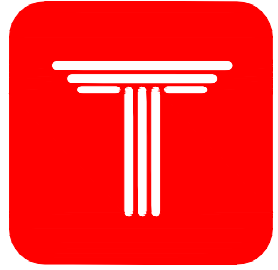

LENA
COMPETITION

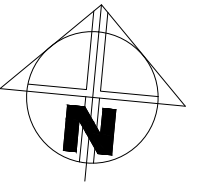



- راهنمای فضاهای
- 1 راه به ارتباطی
 - 2 پیش فضای آسانسور
 - 3 آسانسور
 - 4 واحد تجاری
 - 5 انبار تجاری
 - 6 سرویس بهداشتی
 - 7 سرویس معلول
 - 8 نماز خانه
 - 9 اتاق برق
 - 10 پله محوطه
 - 11 تراس
 - 12 راهروی ارتباطی زیر زمین
 - 13 هال تقسیم زیر زمین
 - 14 بام
 - 15 موتورخانه آسانسور
 - 16 خریشته
 - 17 اتاق دیزل ژنراتور
اتاق بوستر پمپ و
مخازن آتش نشانی

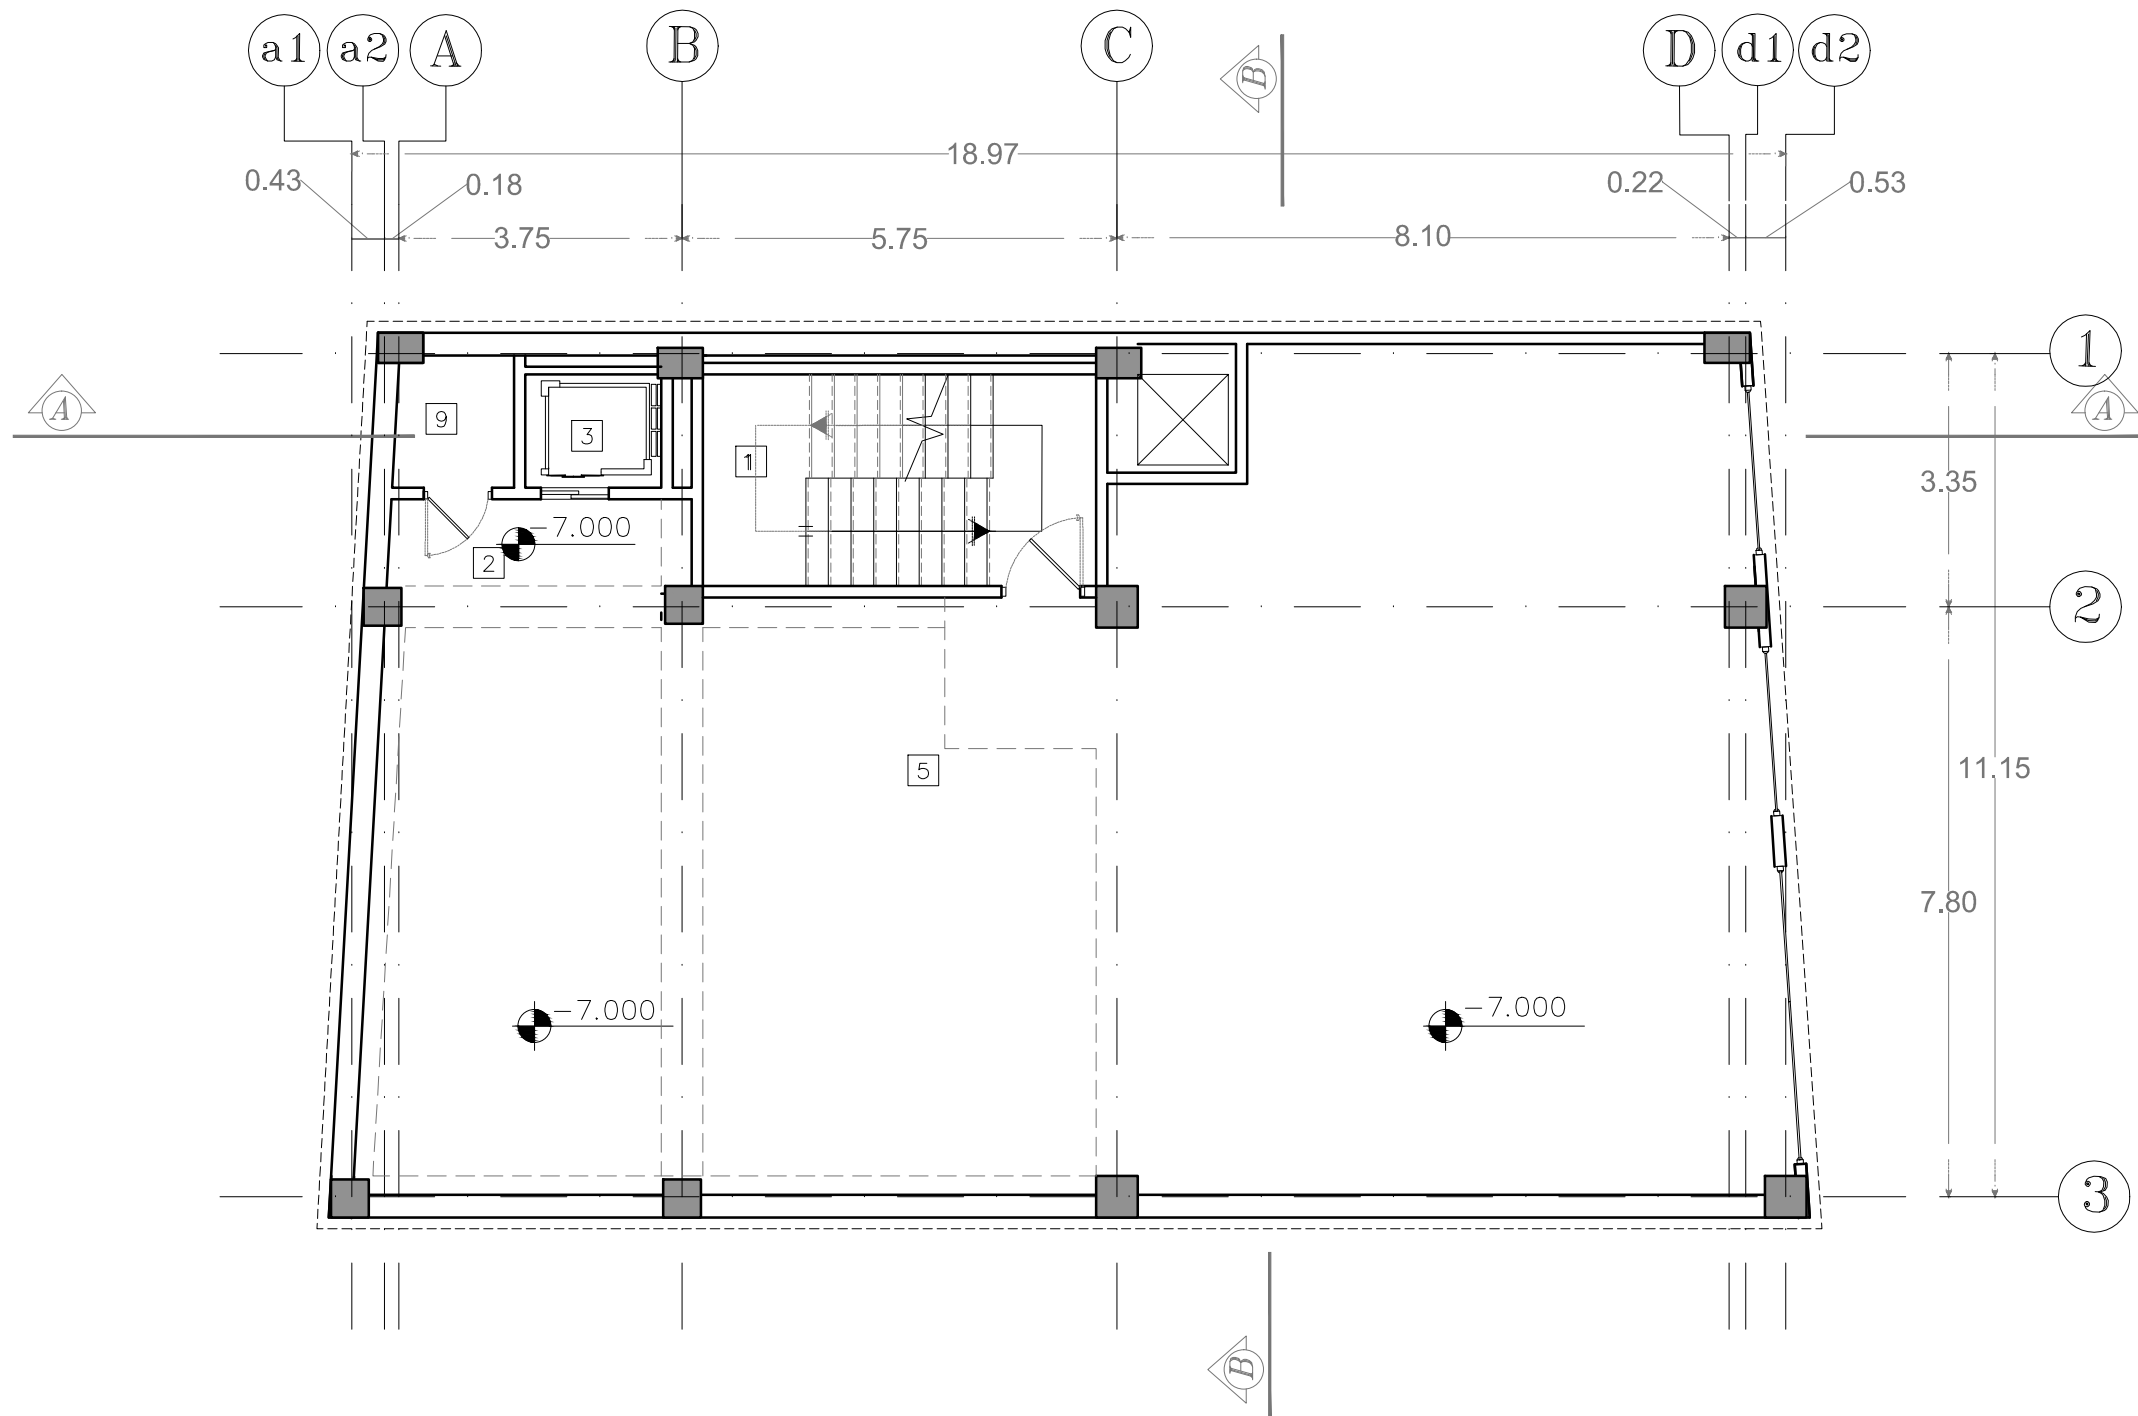


06/13

پلان زیرزمین ۱-


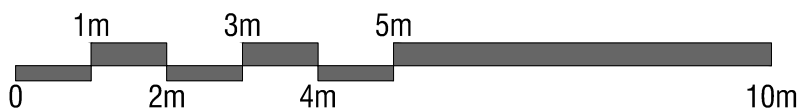


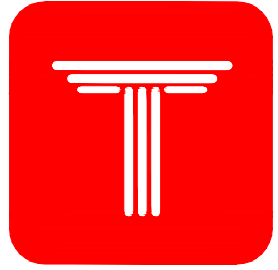

LENA
COMPETITION

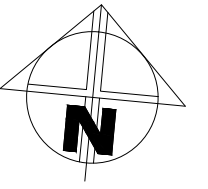


- راهنمای فضاهای
- 1 راه به ارتباطی
 - 2 پیش فضای آسانسور
 - 3 آسانسور
 - 4 واحد تجاری
 - 5 انبار تجاری
 - 6 سرویس بهداشتی
 - 7 سرویس معلول
 - 8 نماز خانه
 - 9 اتاق برق
 - 10 پله محوطه
 - 11 تراس
 - 12 راهروی ارتباطی زیر زمین
 - 13 هال تقسیم زیر زمین
 - 14 بام
 - 15 موتورخانه آسانسور
 - 16 خریشته
 - 17 اتاق دیزل ژنراتور
اتاق بوستر پمپ و
مخازن آتش نشانی

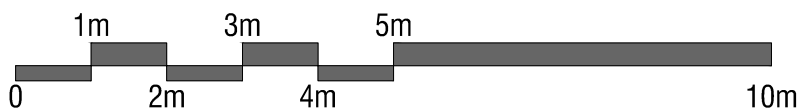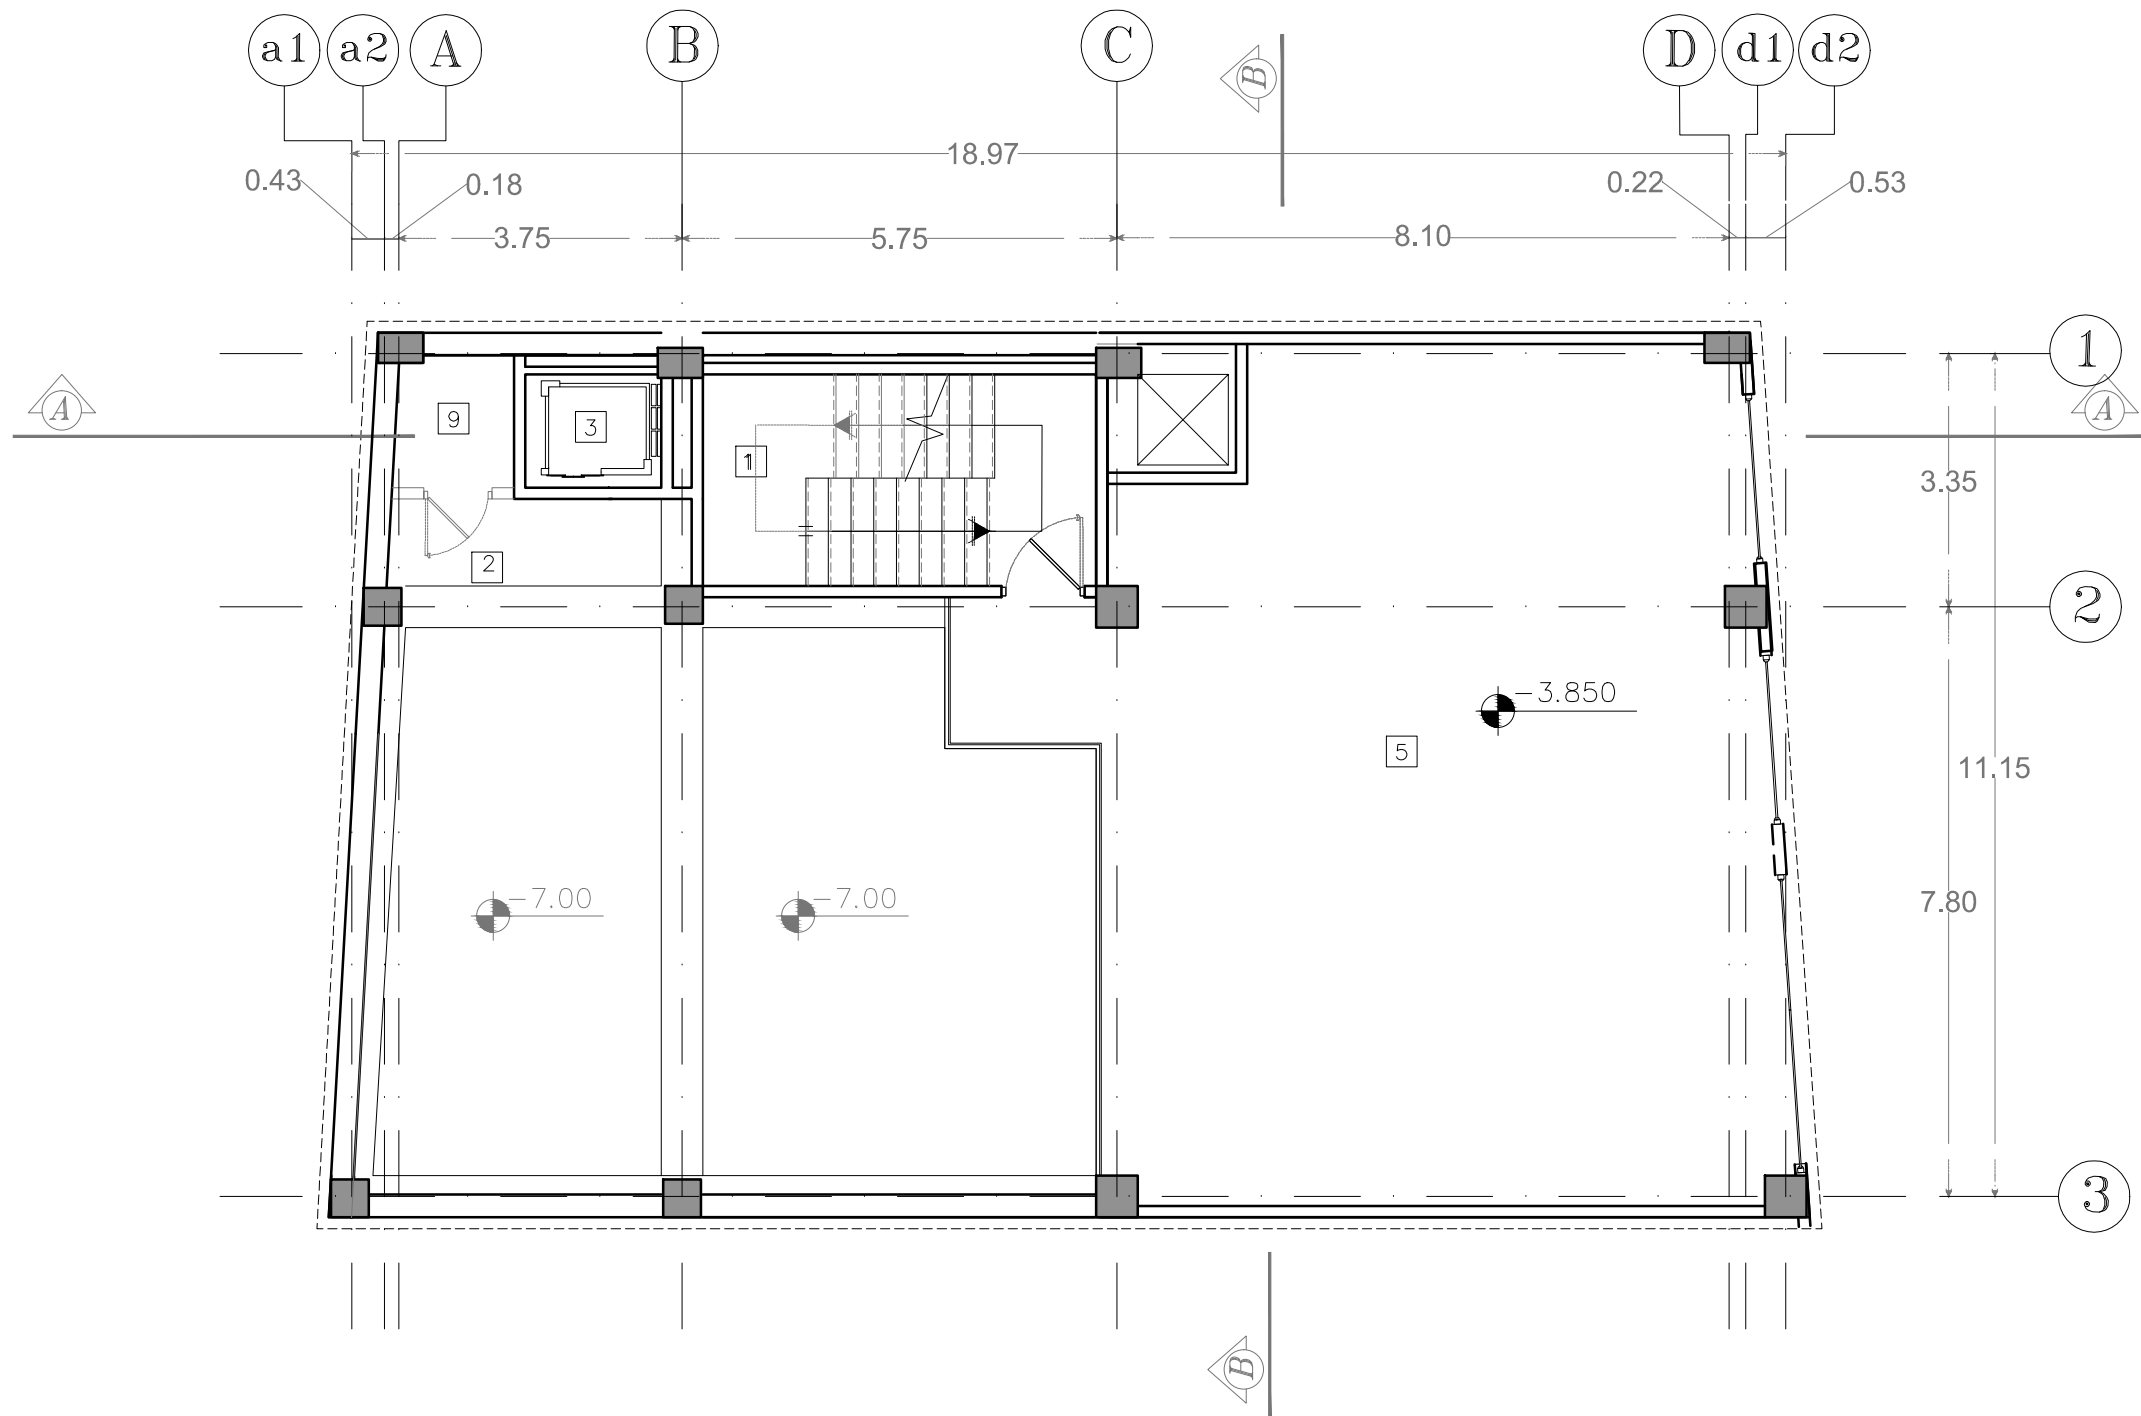


07/13



پلان نیم طبقه زیرزمین ۱-

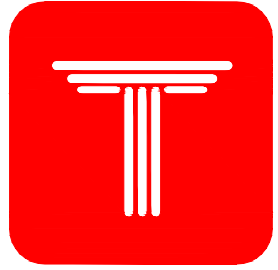

LENA
COMPETITION

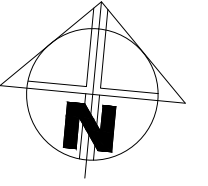


- راهنمای فضاهای
- 1 راه به ارتباطی
 - 2 پیش فضای آسانسور
 - 3 آسانسور
 - 4 واحد تجاری
 - 5 انبار تجاری
 - 6 سرویس بهداشتی
 - 7 سرویس معلول
 - 8 نماز خانه
 - 9 اتاق برق
 - 10 پله محوطه
 - 11 تراس
 - 12 راهروی ارتباطی زیر زمین
 - 13 هال تقسیم زیر زمین
 - 14 بام
 - 15 موتورخانه آسانسور
 - 16 خریشته
 - 17 اتاق دیزل ژنراتور
اتاق بوستر پمپ و
مخازن آتش نشانی

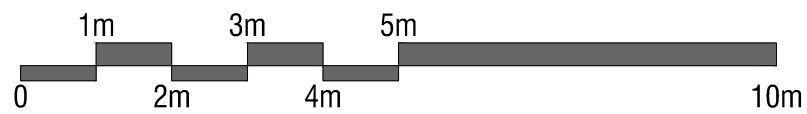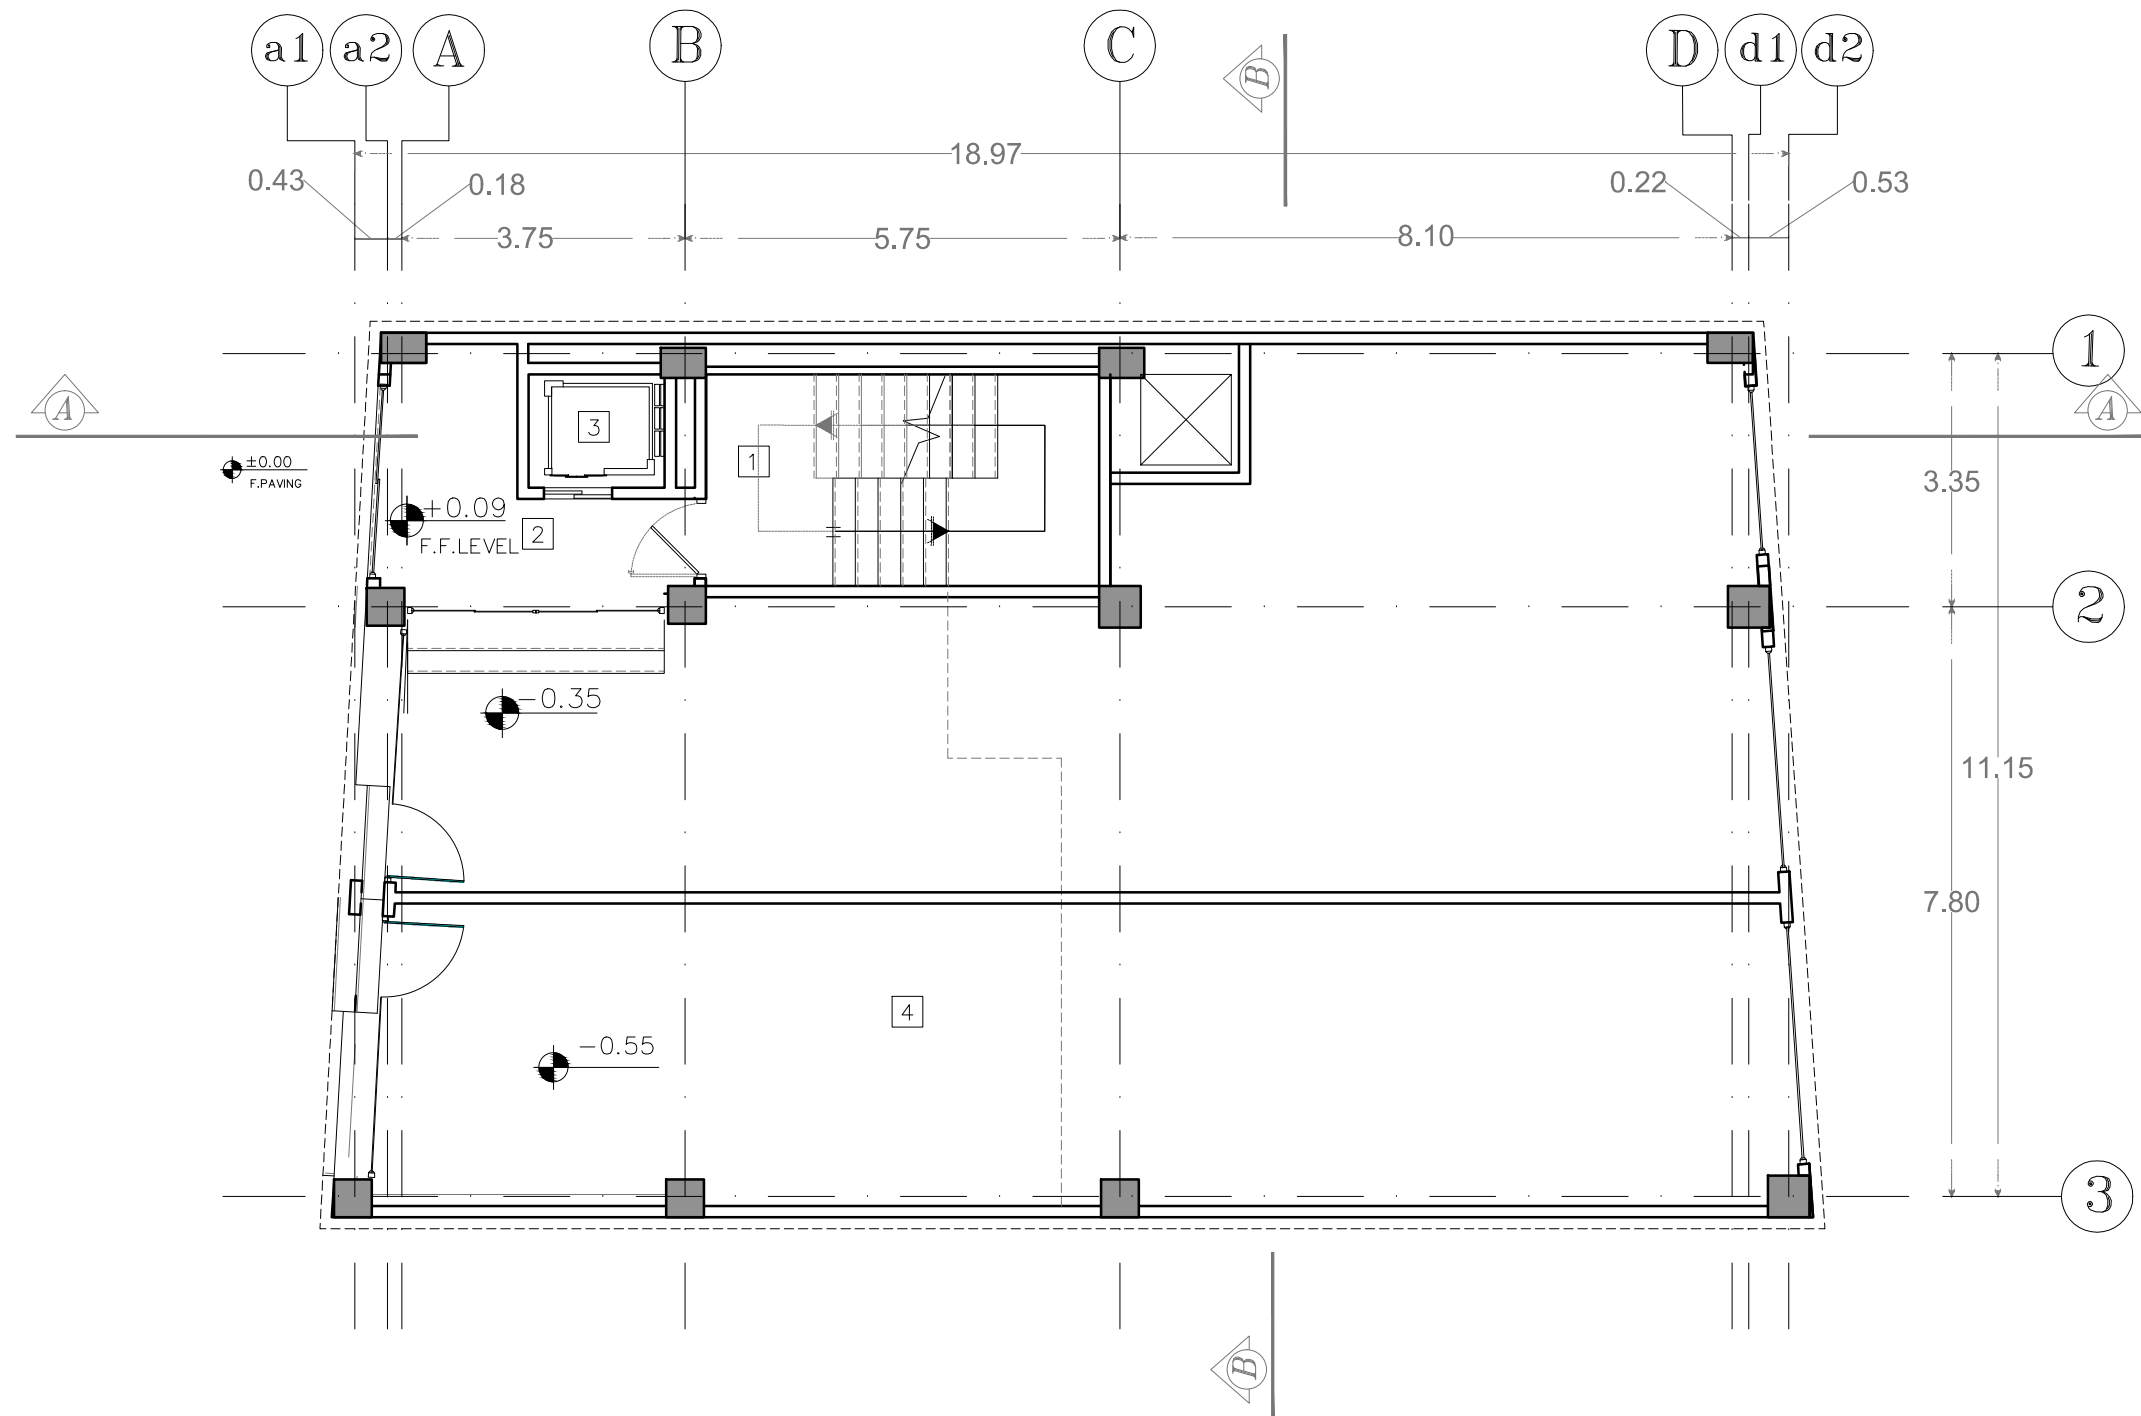


08/13



پلان همگف

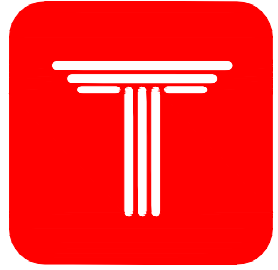

LENA
COMPETITION

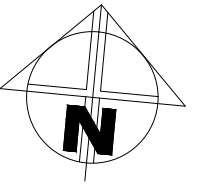


- راهنمای فضاهای
- 1 راه به ارتباطی
 - 2 پیش فضای آسانسور
 - 3 آسانسور
 - 4 واحد تجاری
 - 5 انبار تجاری
 - 6 سرویس بهداشتی
 - 7 سرویس معلول
 - 8 نماز خانه
 - 9 اتاق برق
 - 10 پله محوطه
 - 11 تراس
 - 12 راهروی ارتباطی زیر زمین
 - 13 هال تقسیم زیر زمین
 - 14 بام
 - 15 موتورخانه آسانسور
 - 16 خریشته
 - 17 اتاق دیزل ژنراتور
اتاق بوستر پمپ و
مخازن آتش نشانی

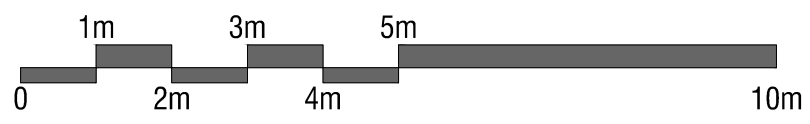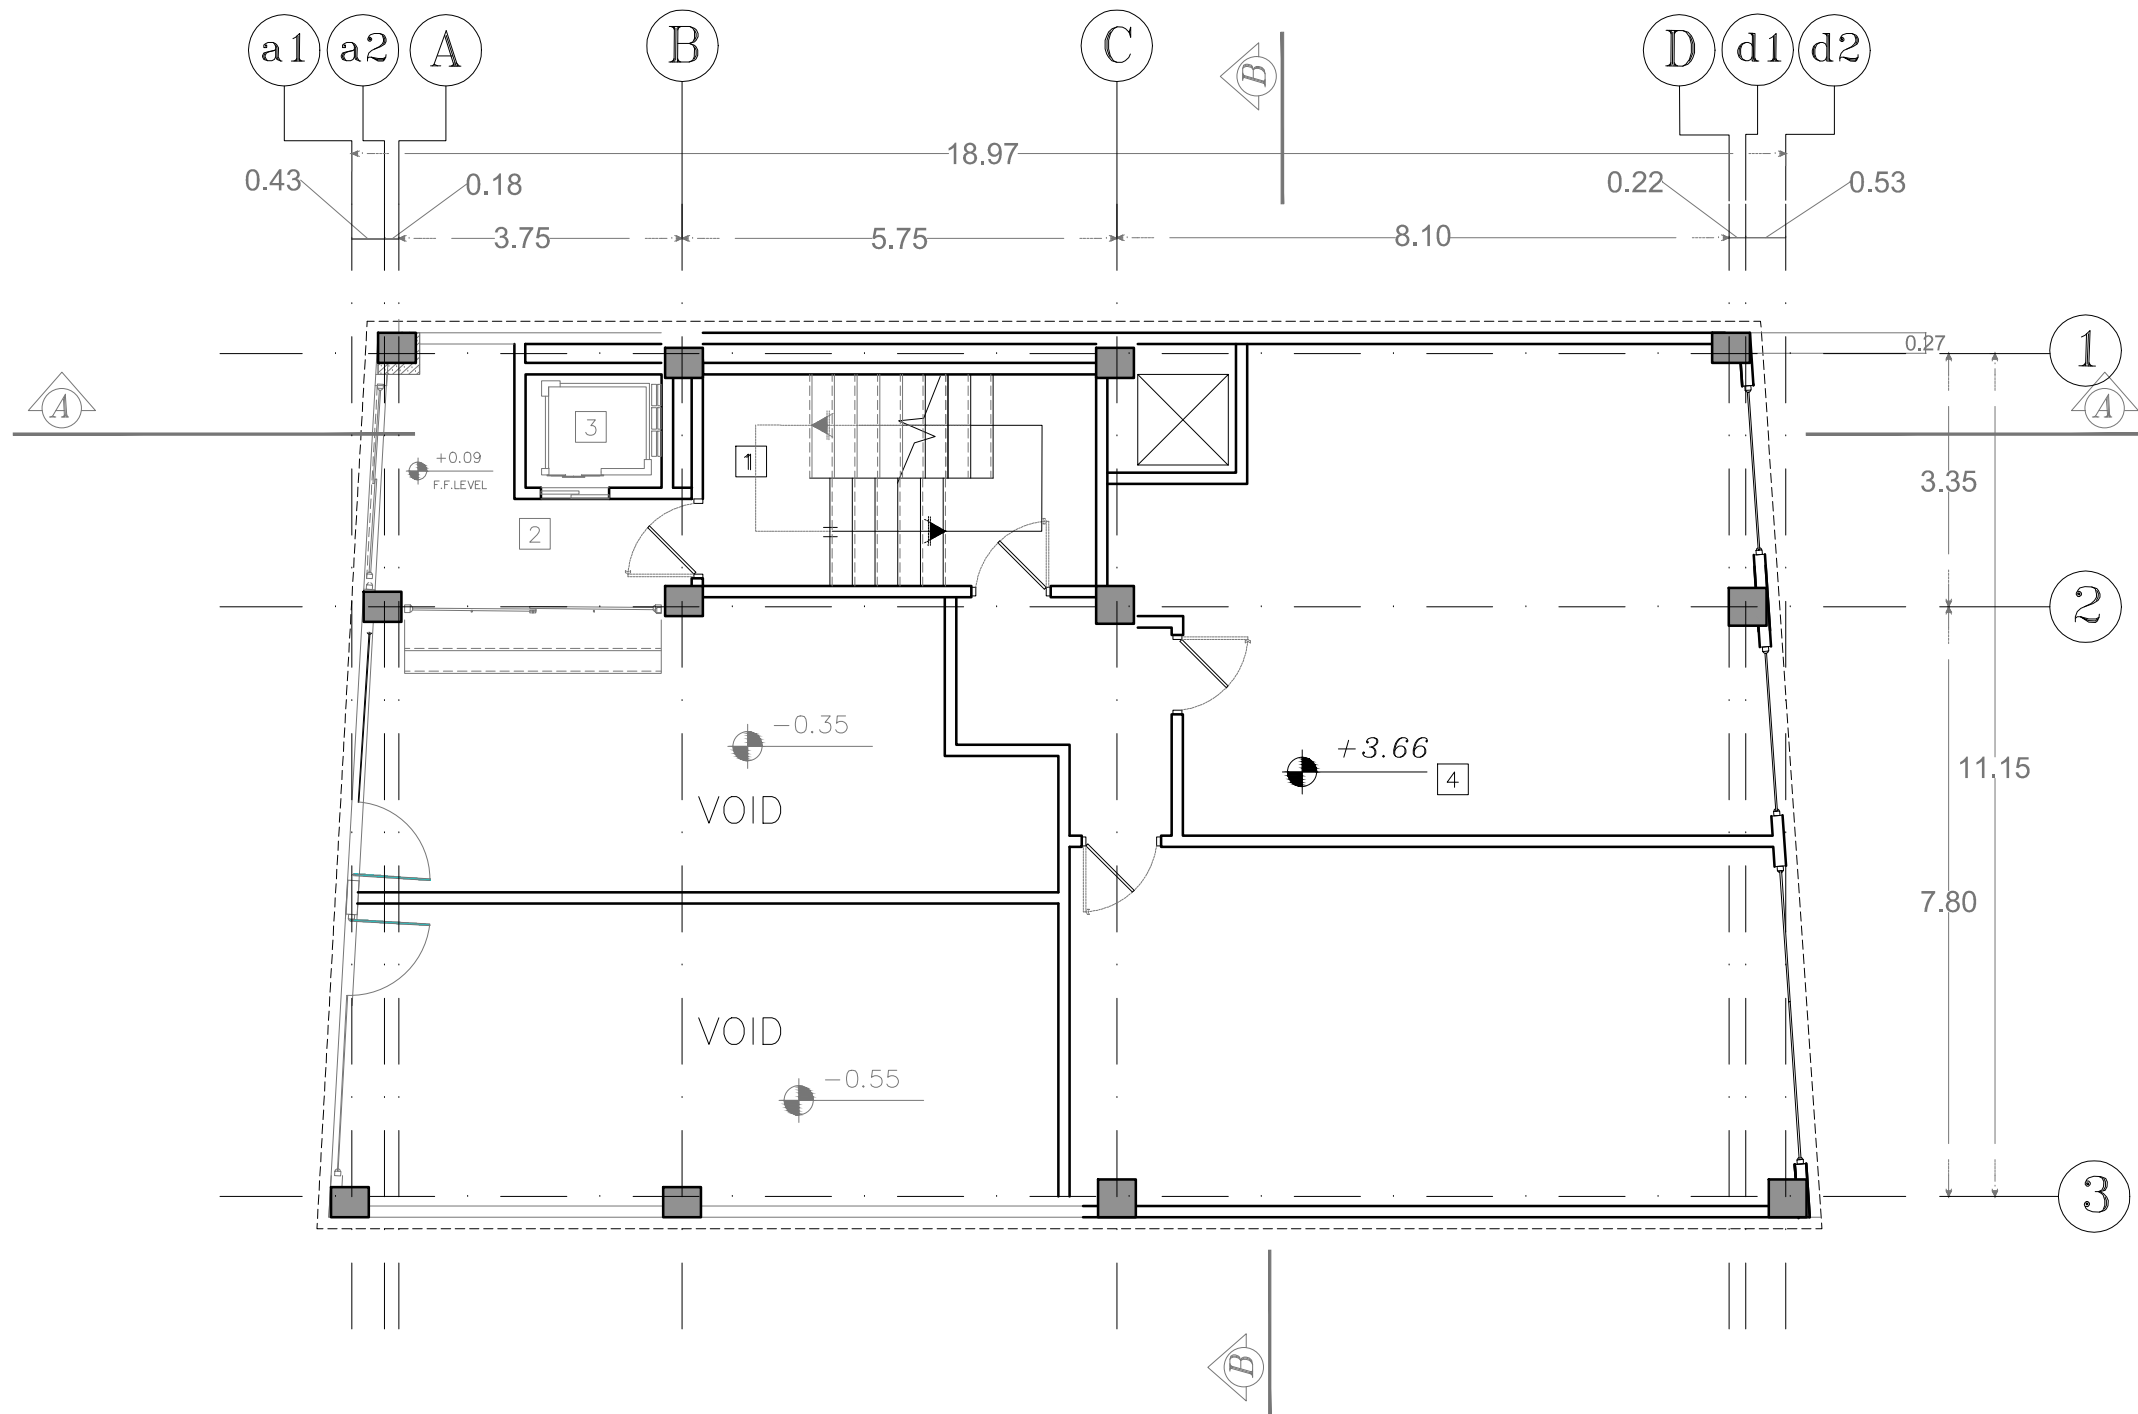


09/13



پلان نیم طبقه همکف

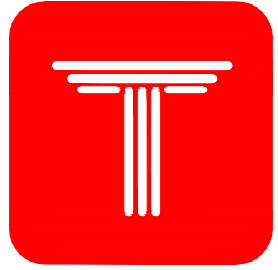


LENA
COMPETITION

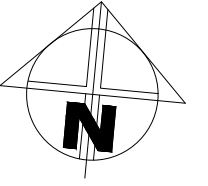


- راهنمای فضاهای
- 1 راه به ارتباطی
 - 2 پیش فضای آسانسور
 - 3 آسانسور
 - 4 واحد تجاری
 - 5 انبار تجاری
 - 6 سرویس بهداشتی
 - 7 سرویس معلول
 - 8 نماز خانه
 - 9 اتاق برق
 - 10 پله محوطه
 - 11 تراس
 - 12 راهروی ارتباطی زیر زمین
 - 13 هال تقسیم زیر زمین
 - 14 بام
 - 15 موتورخانه آسانسور
 - 16 خریشته
 - 17 اتاق دیزل ژنراتور
اتاق بوستر پمپ و
مخازن آتش نشانی

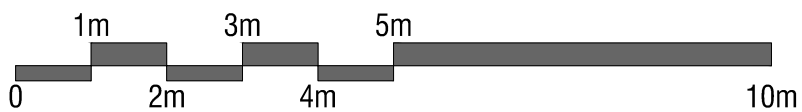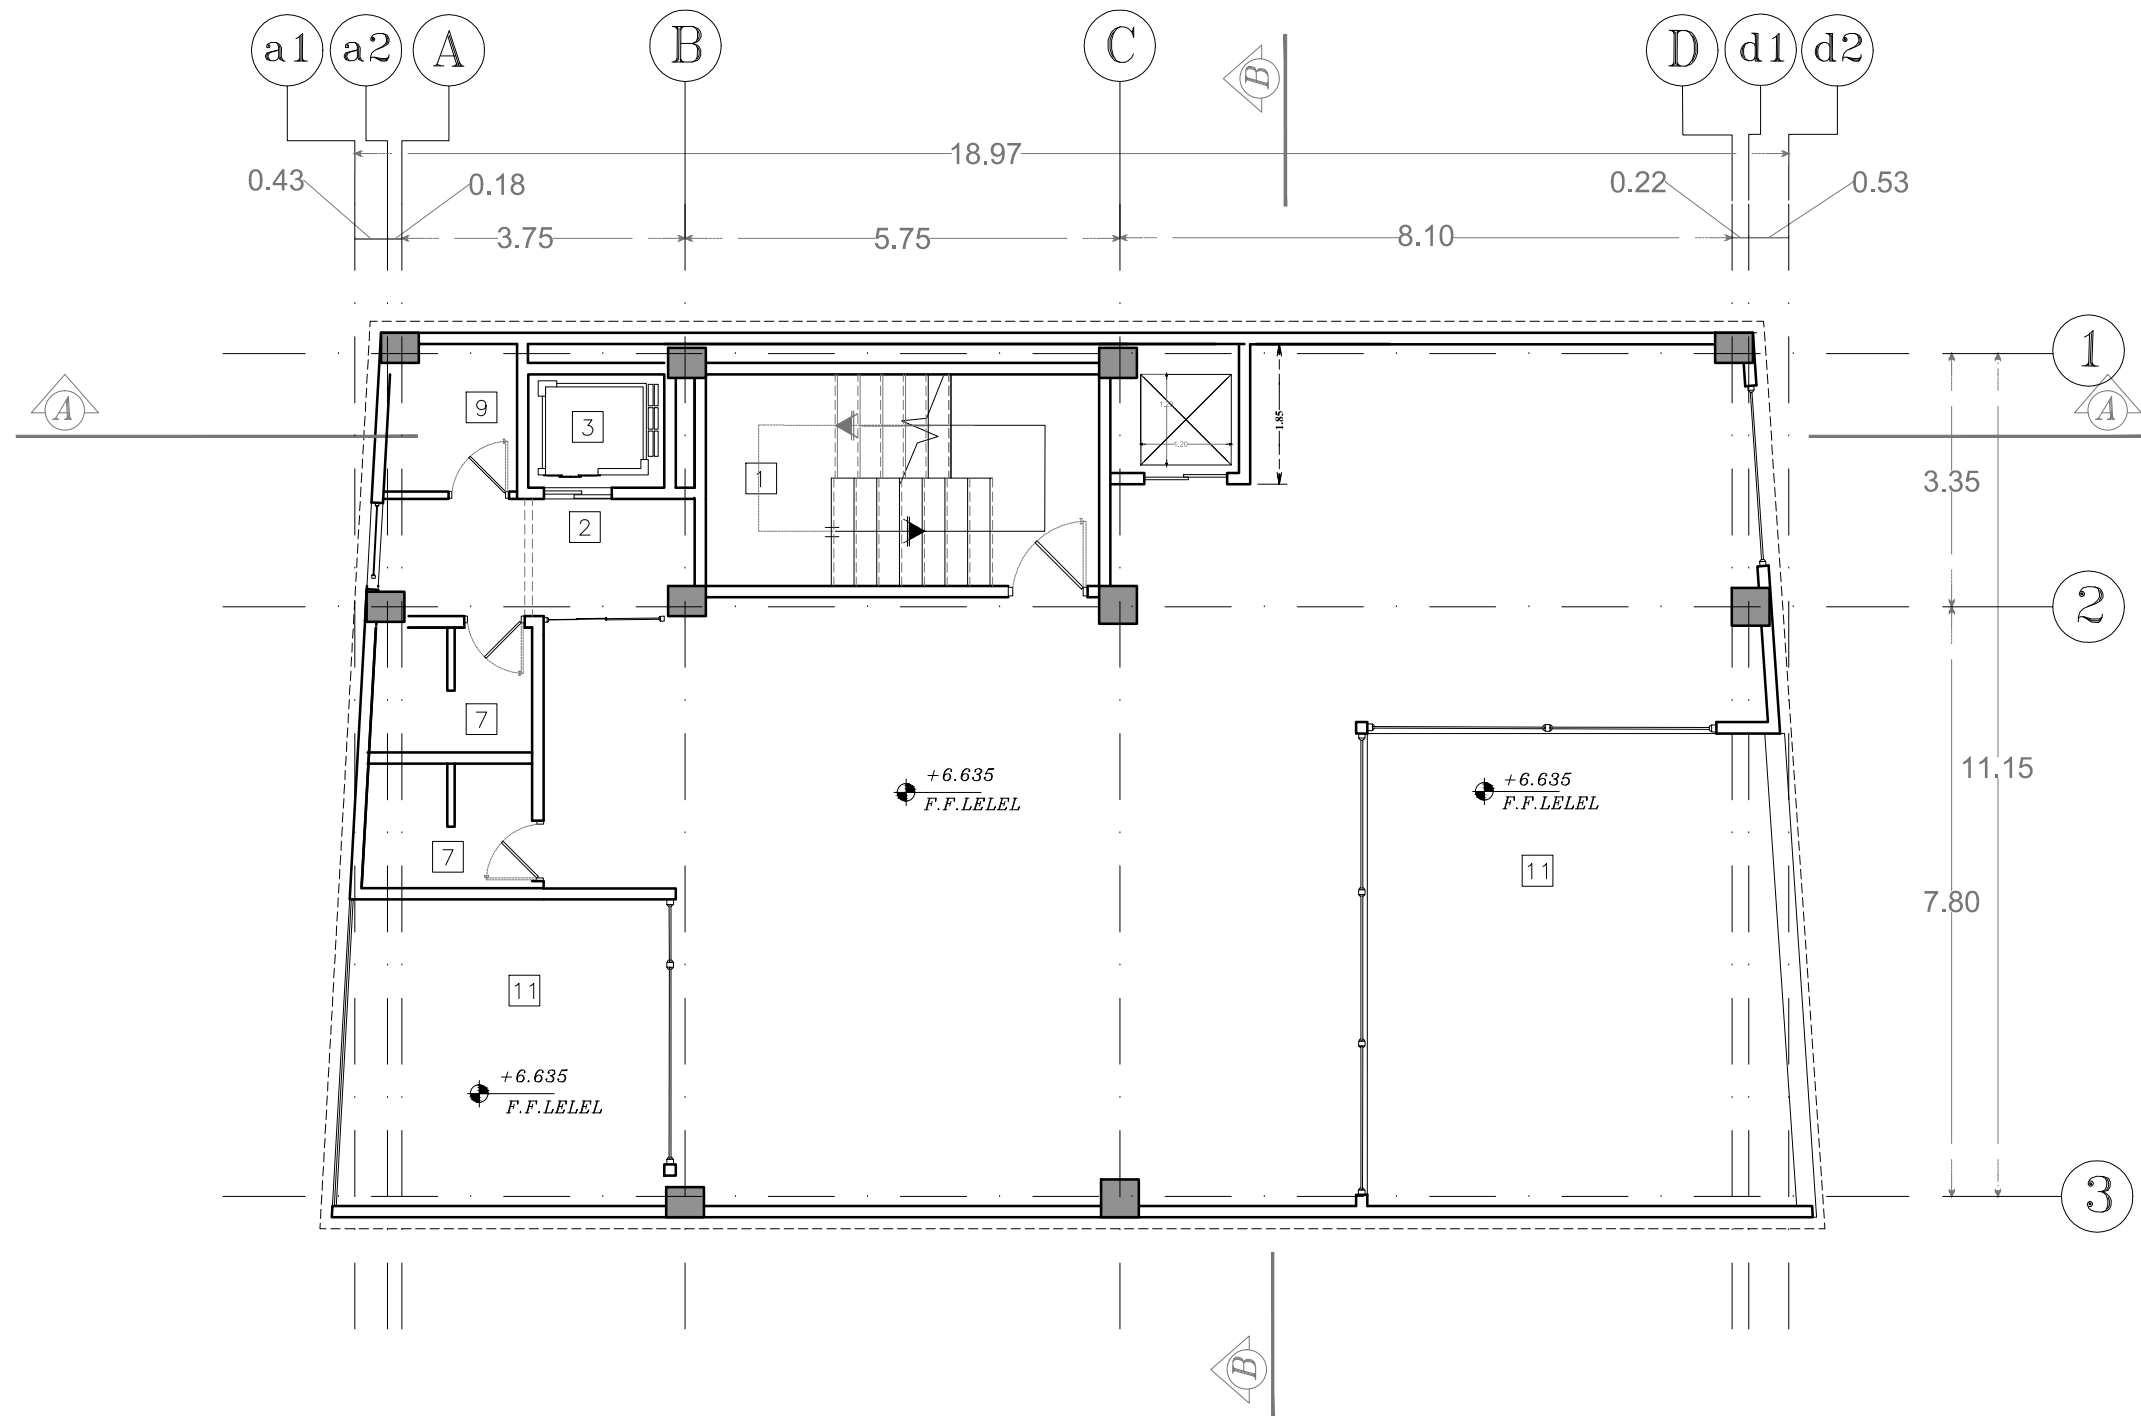


10/13
پلان طبقه اول

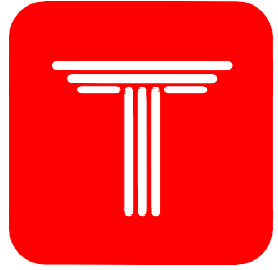

LENA
COMPETITION

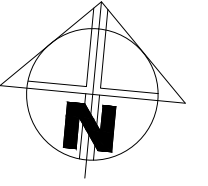



- راهنمای فضاها
- 1 راه پله ارتباطی
 - 2 پیش فضای آسانسور
 - 3 آسانسور
 - 4 واحد تجاری
 - 5 انبار تجاری
 - 6 سرویس بهداشتی
 - 7 سرویس معلول
 - 8 نماز خانه
 - 9 اتاق برق
 - 10 پله محوطه
 - 11 تراس
 - 12 راهروی ارتباطی زیر زمین
 - 13 هال تقسیم زیر زمین
 - 14 بام
 - 15 موتورخانه آسانسور
 - 16 خریشته
 - 17 اتاق دیزل ژنراتور
اتاق بوستر پمپ و
مخازن آتش نشانی

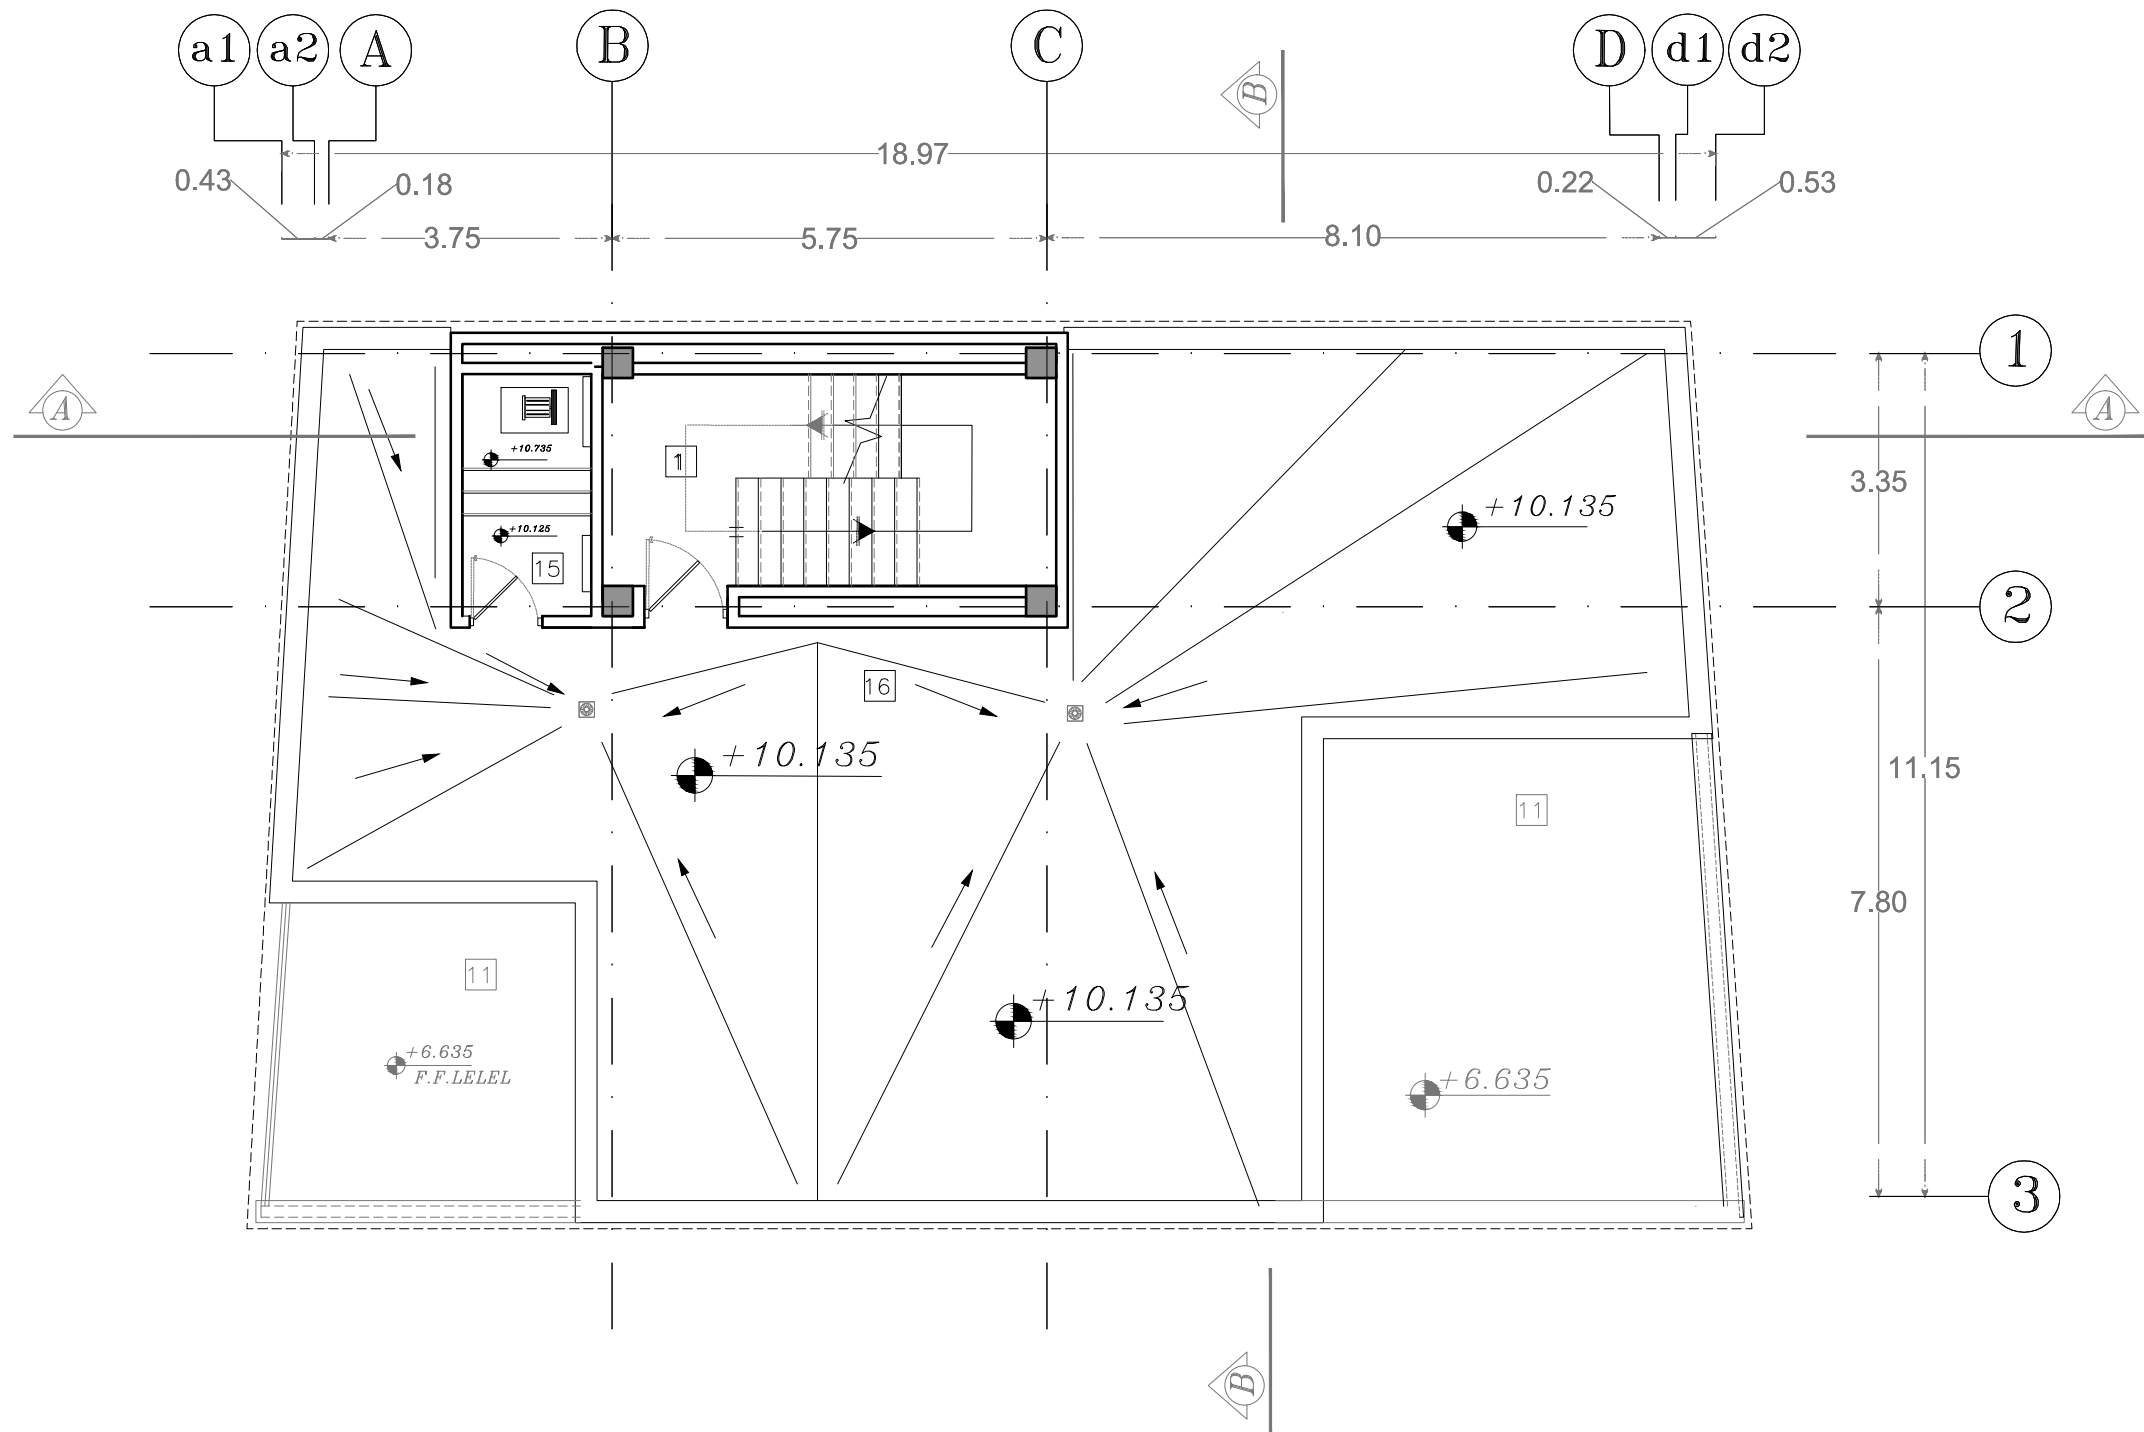




11/13

پلان خریشته

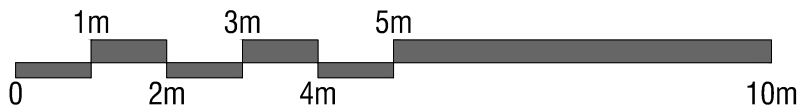

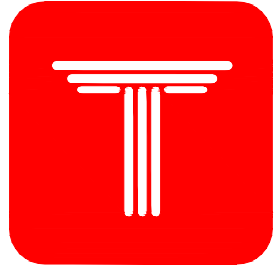




LENA
COMPETITION

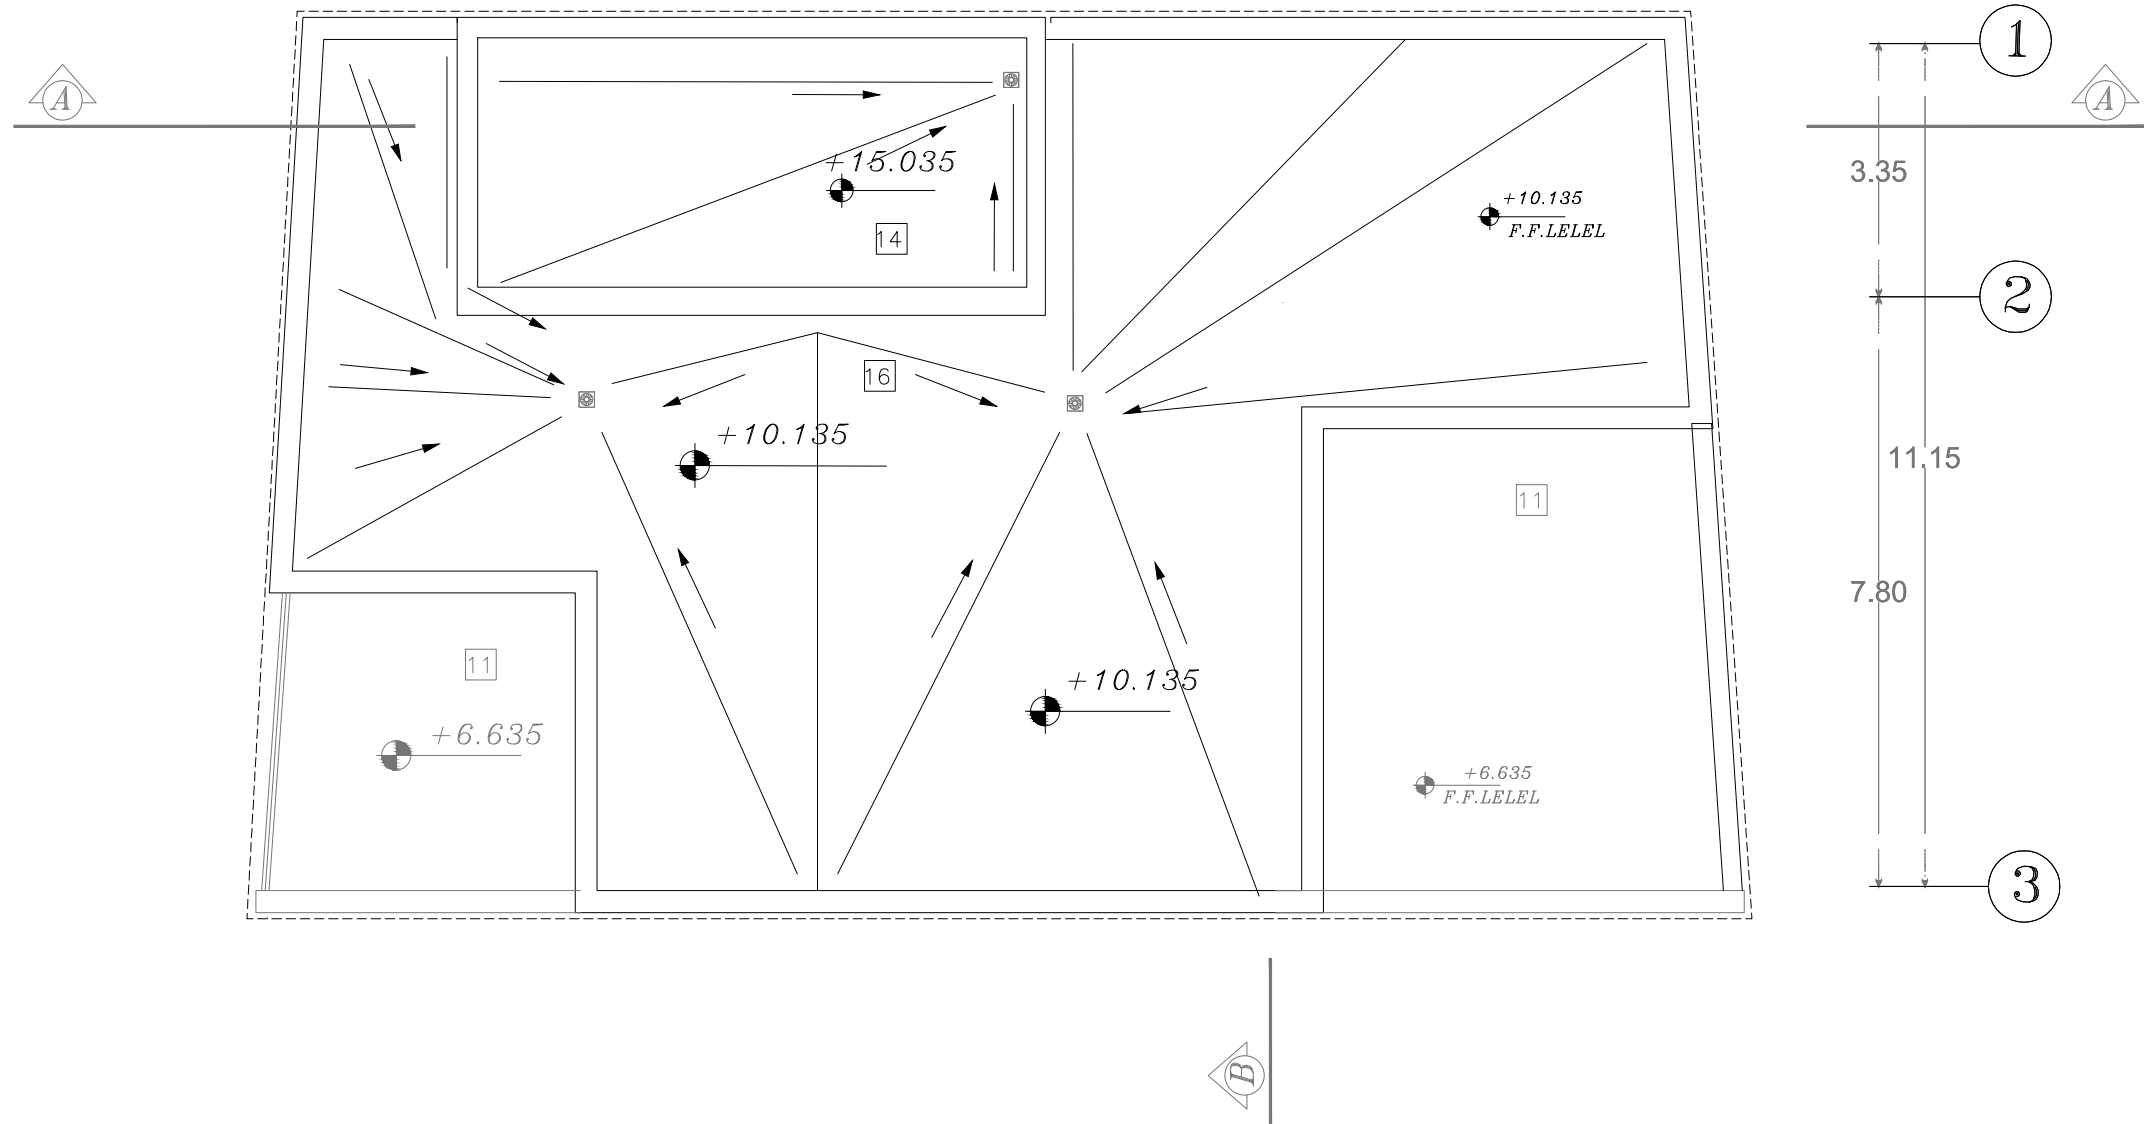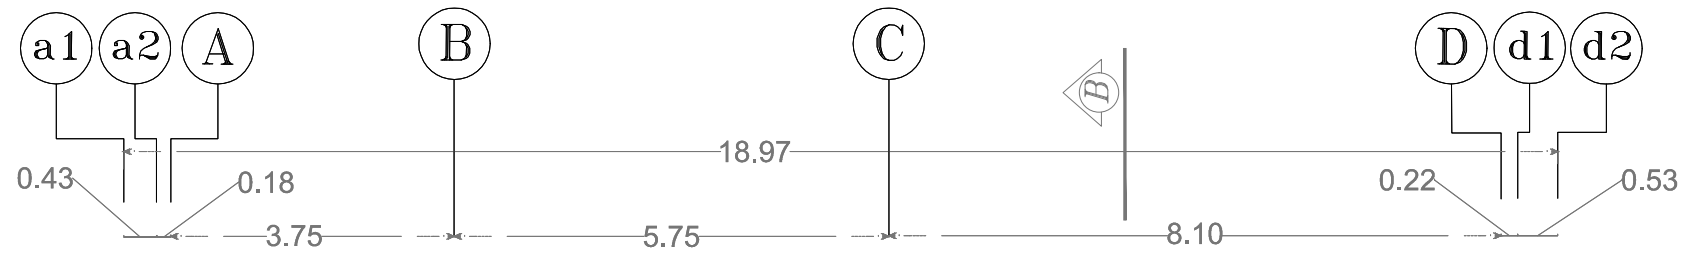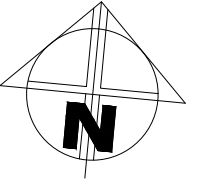

راهنمای فضاها

- 1 راه به ارتباطی
- 2 پیش فضای آسانسور
- 3 آسانسور
- 4 واحد تجاری
- 5 انبار تجاری
- 6 سرویس بهداشتی
- 7 سرویس معلول
- 8 نماز خانه
- 9 اتاق برق
- 10 پله محوطه
- 11 تراس
- 12 راهروی ارتباطی زیر زمین
- 13 هال تقسیم زیر زمین
- 14 بام
- 15 موتورخانه آسانسور
- 16 خریشته
- 17 اتاق دیزل ژنراتور
اتاق بوستر پمپ و
مخازن آتش نشانی

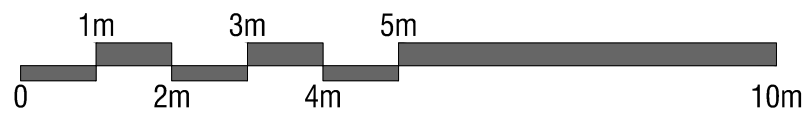

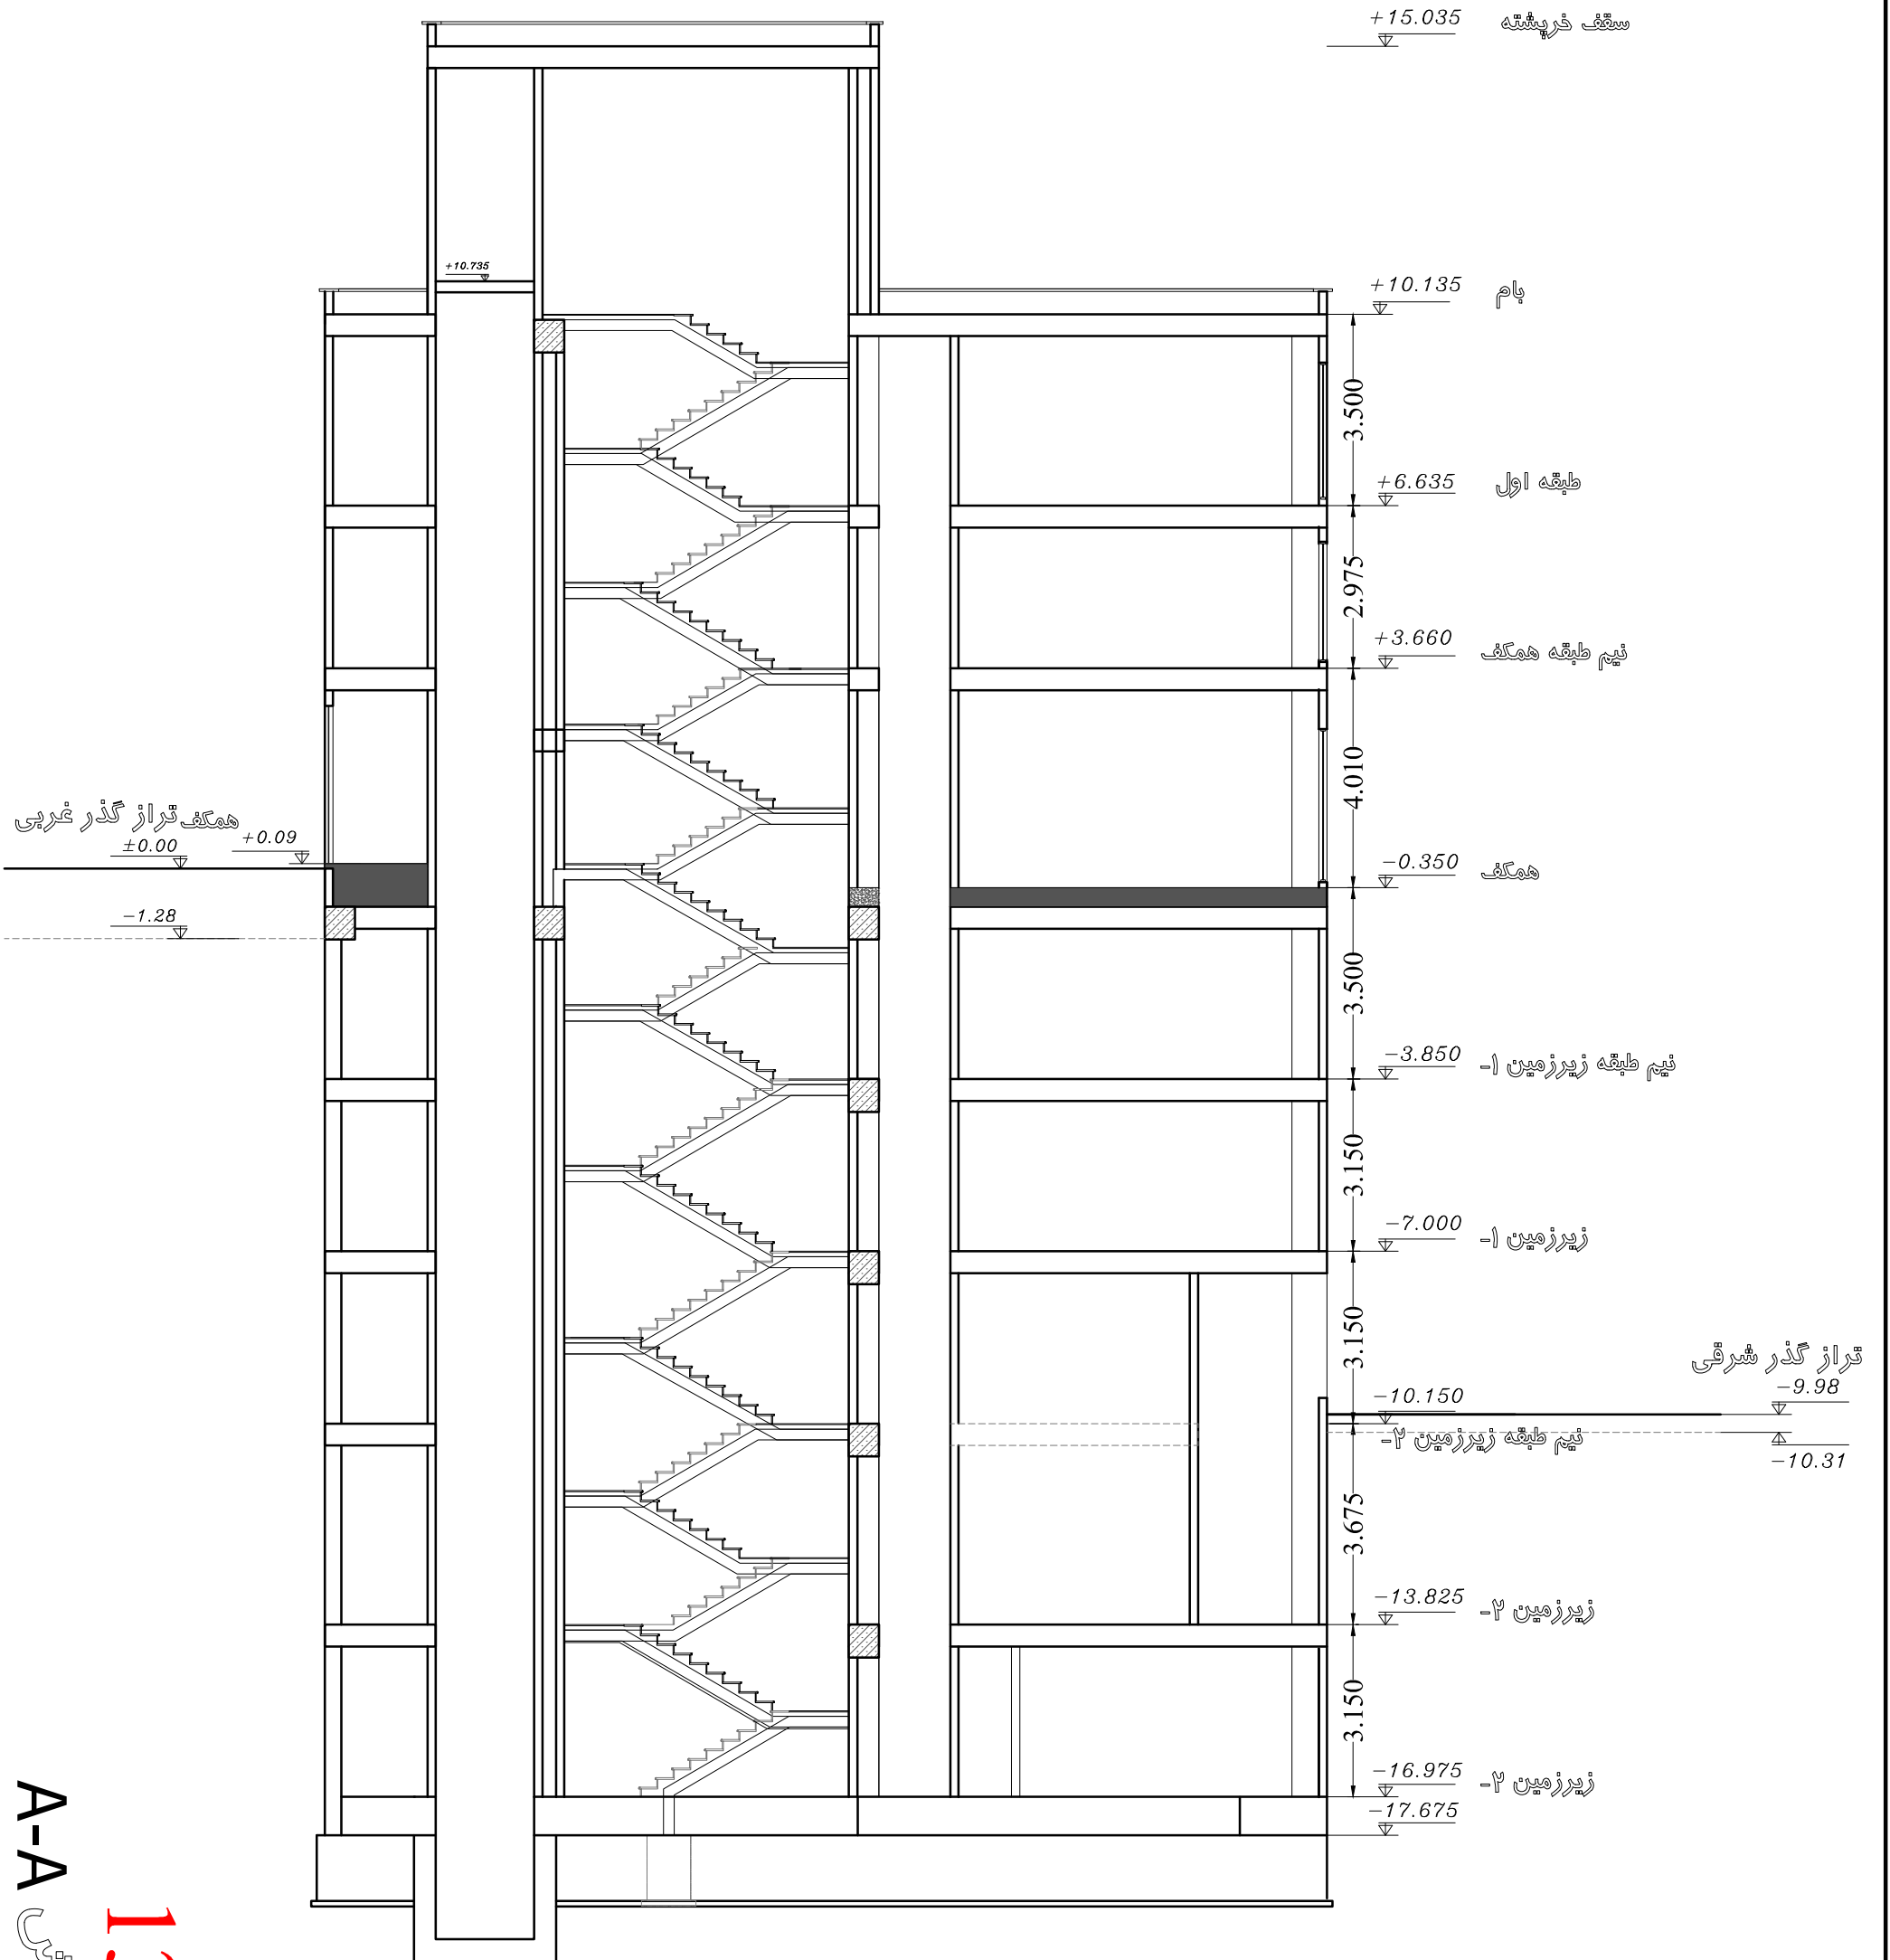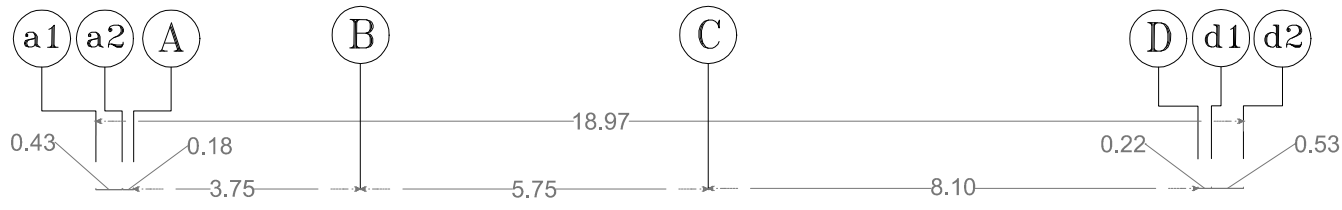

A-A

13/13