


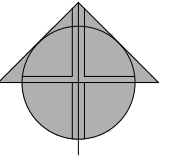



ERIKA
COMPETITION



گذر ۱۰ متری


بن بست نیکنام

درختان گذر قابلیت جابه جایی ندارند

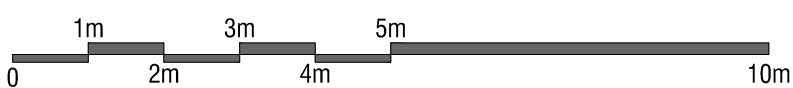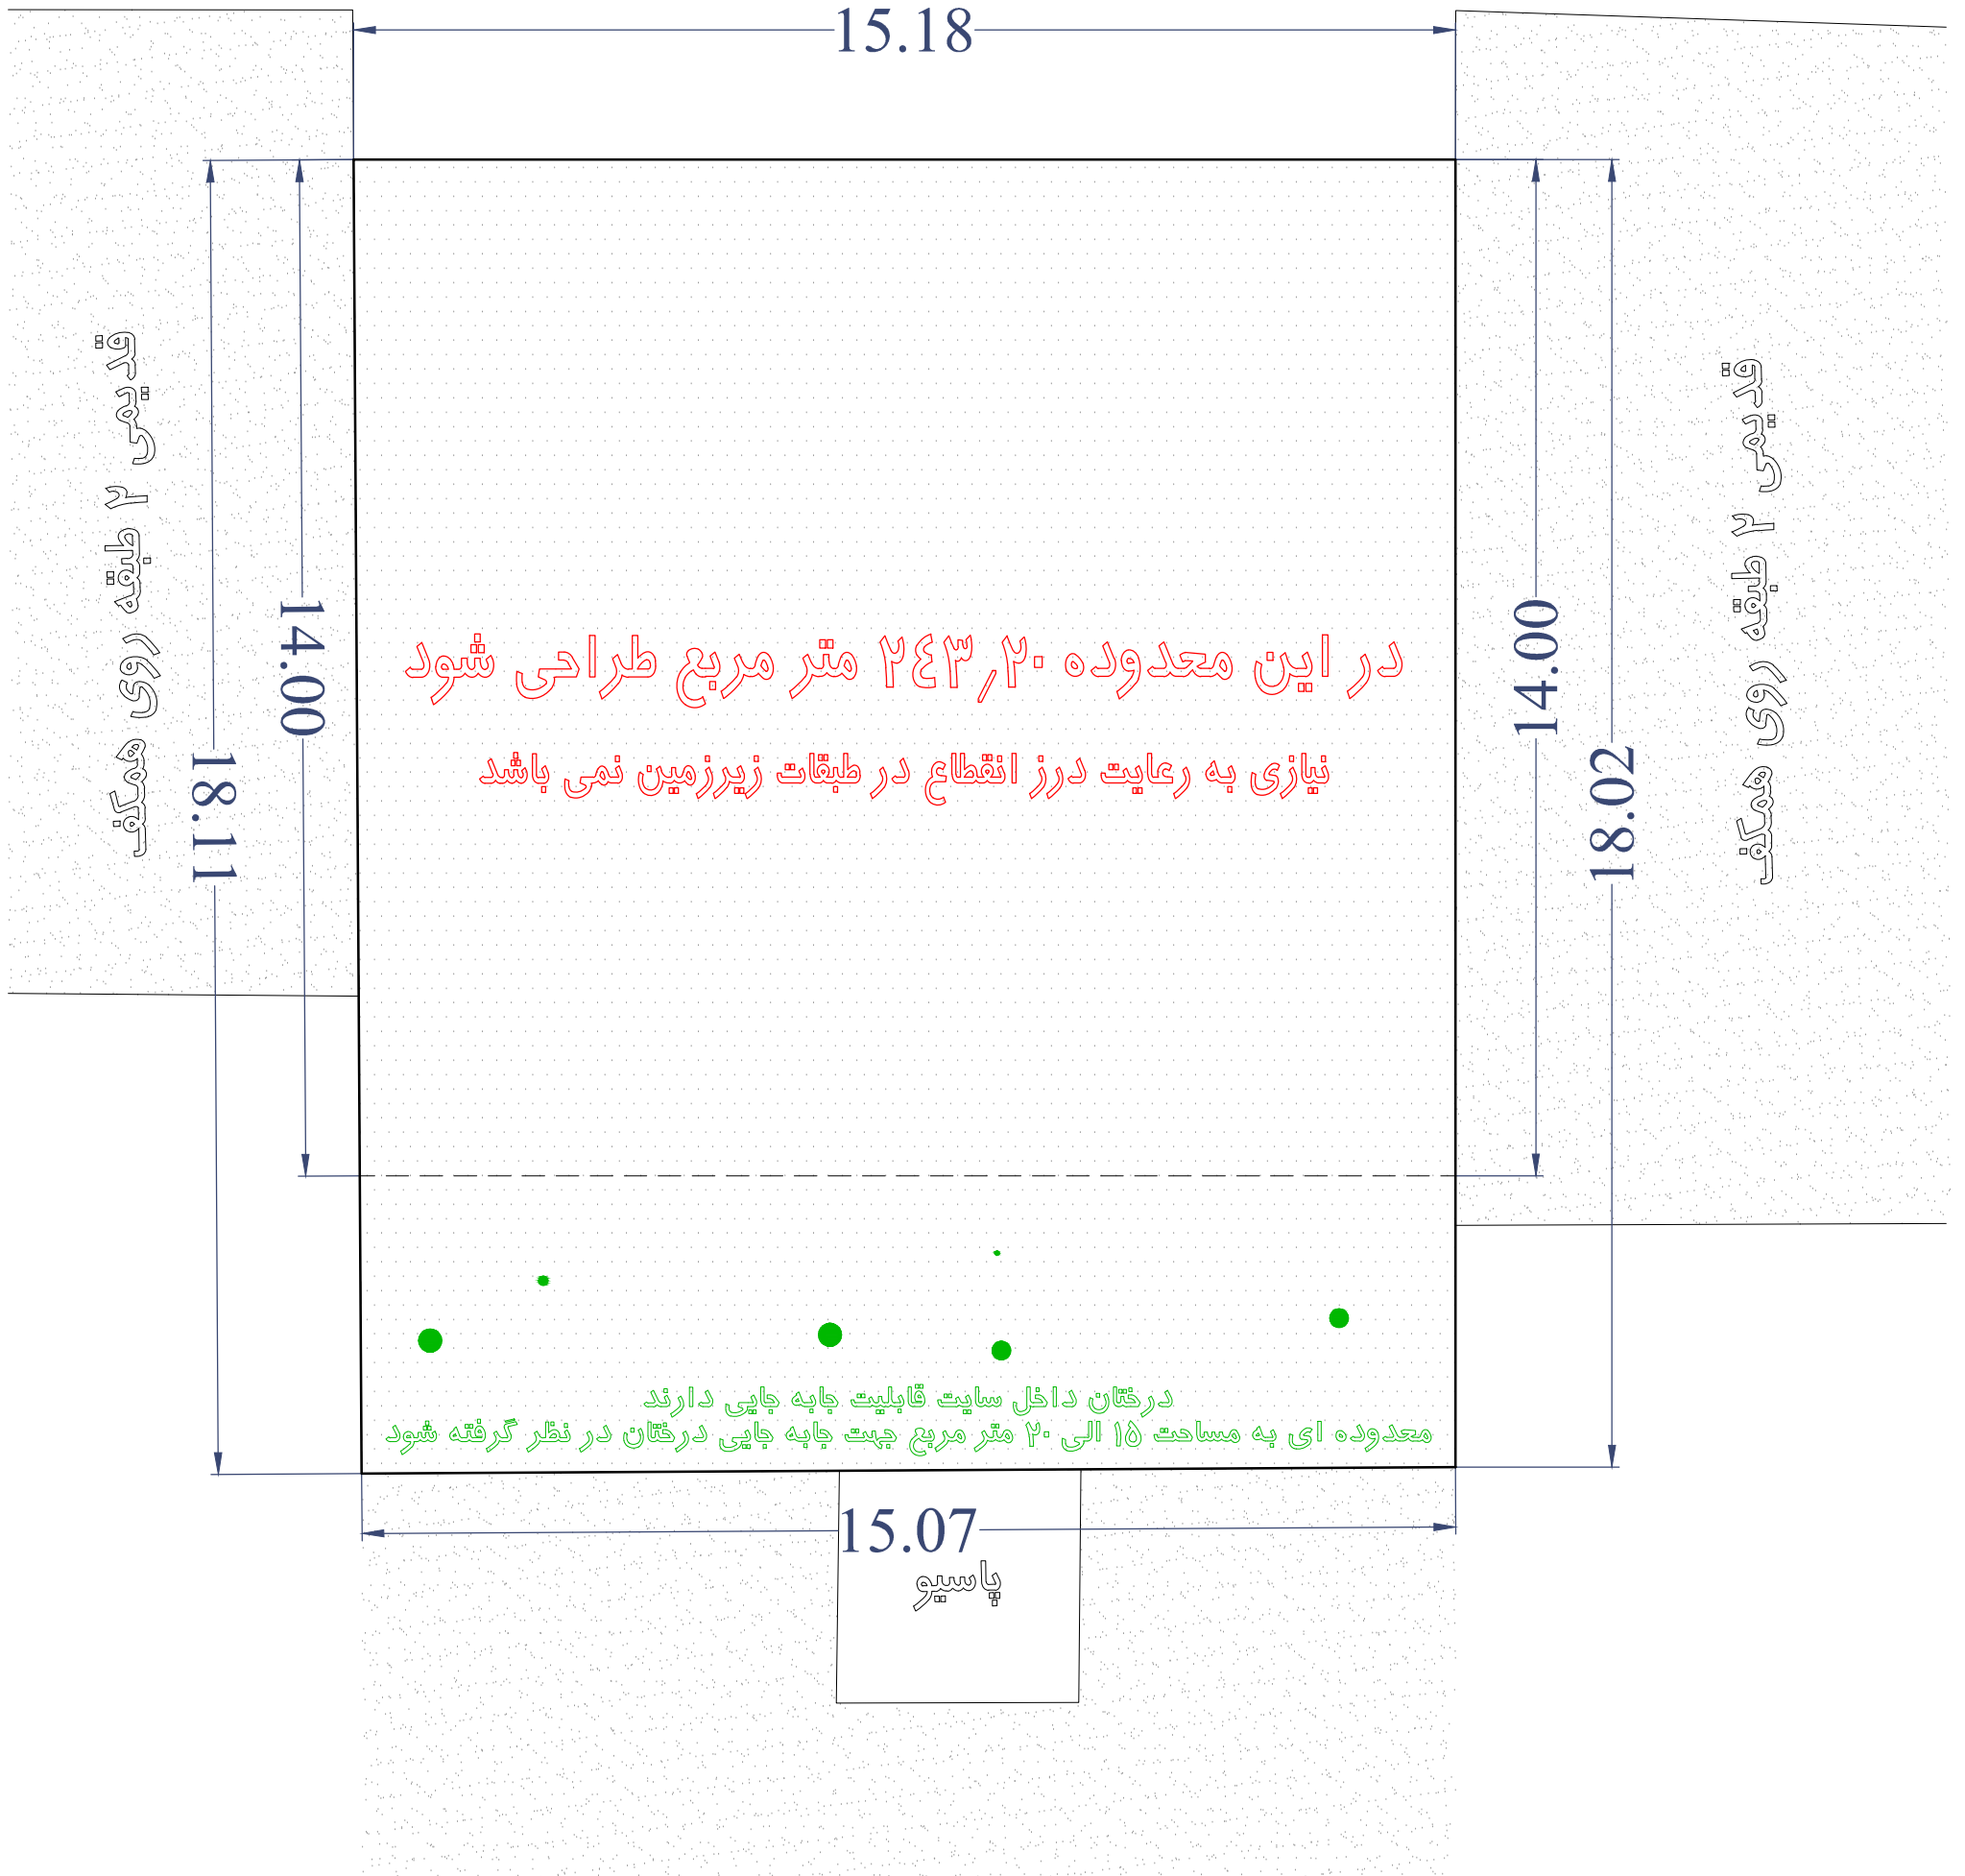




ERIKA
COMPETITION

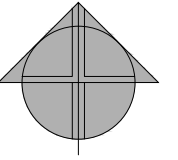

گذر ۱۰ متری

بن بست نیکنام

درختان گذر قابلیت جابه جایی ندارند

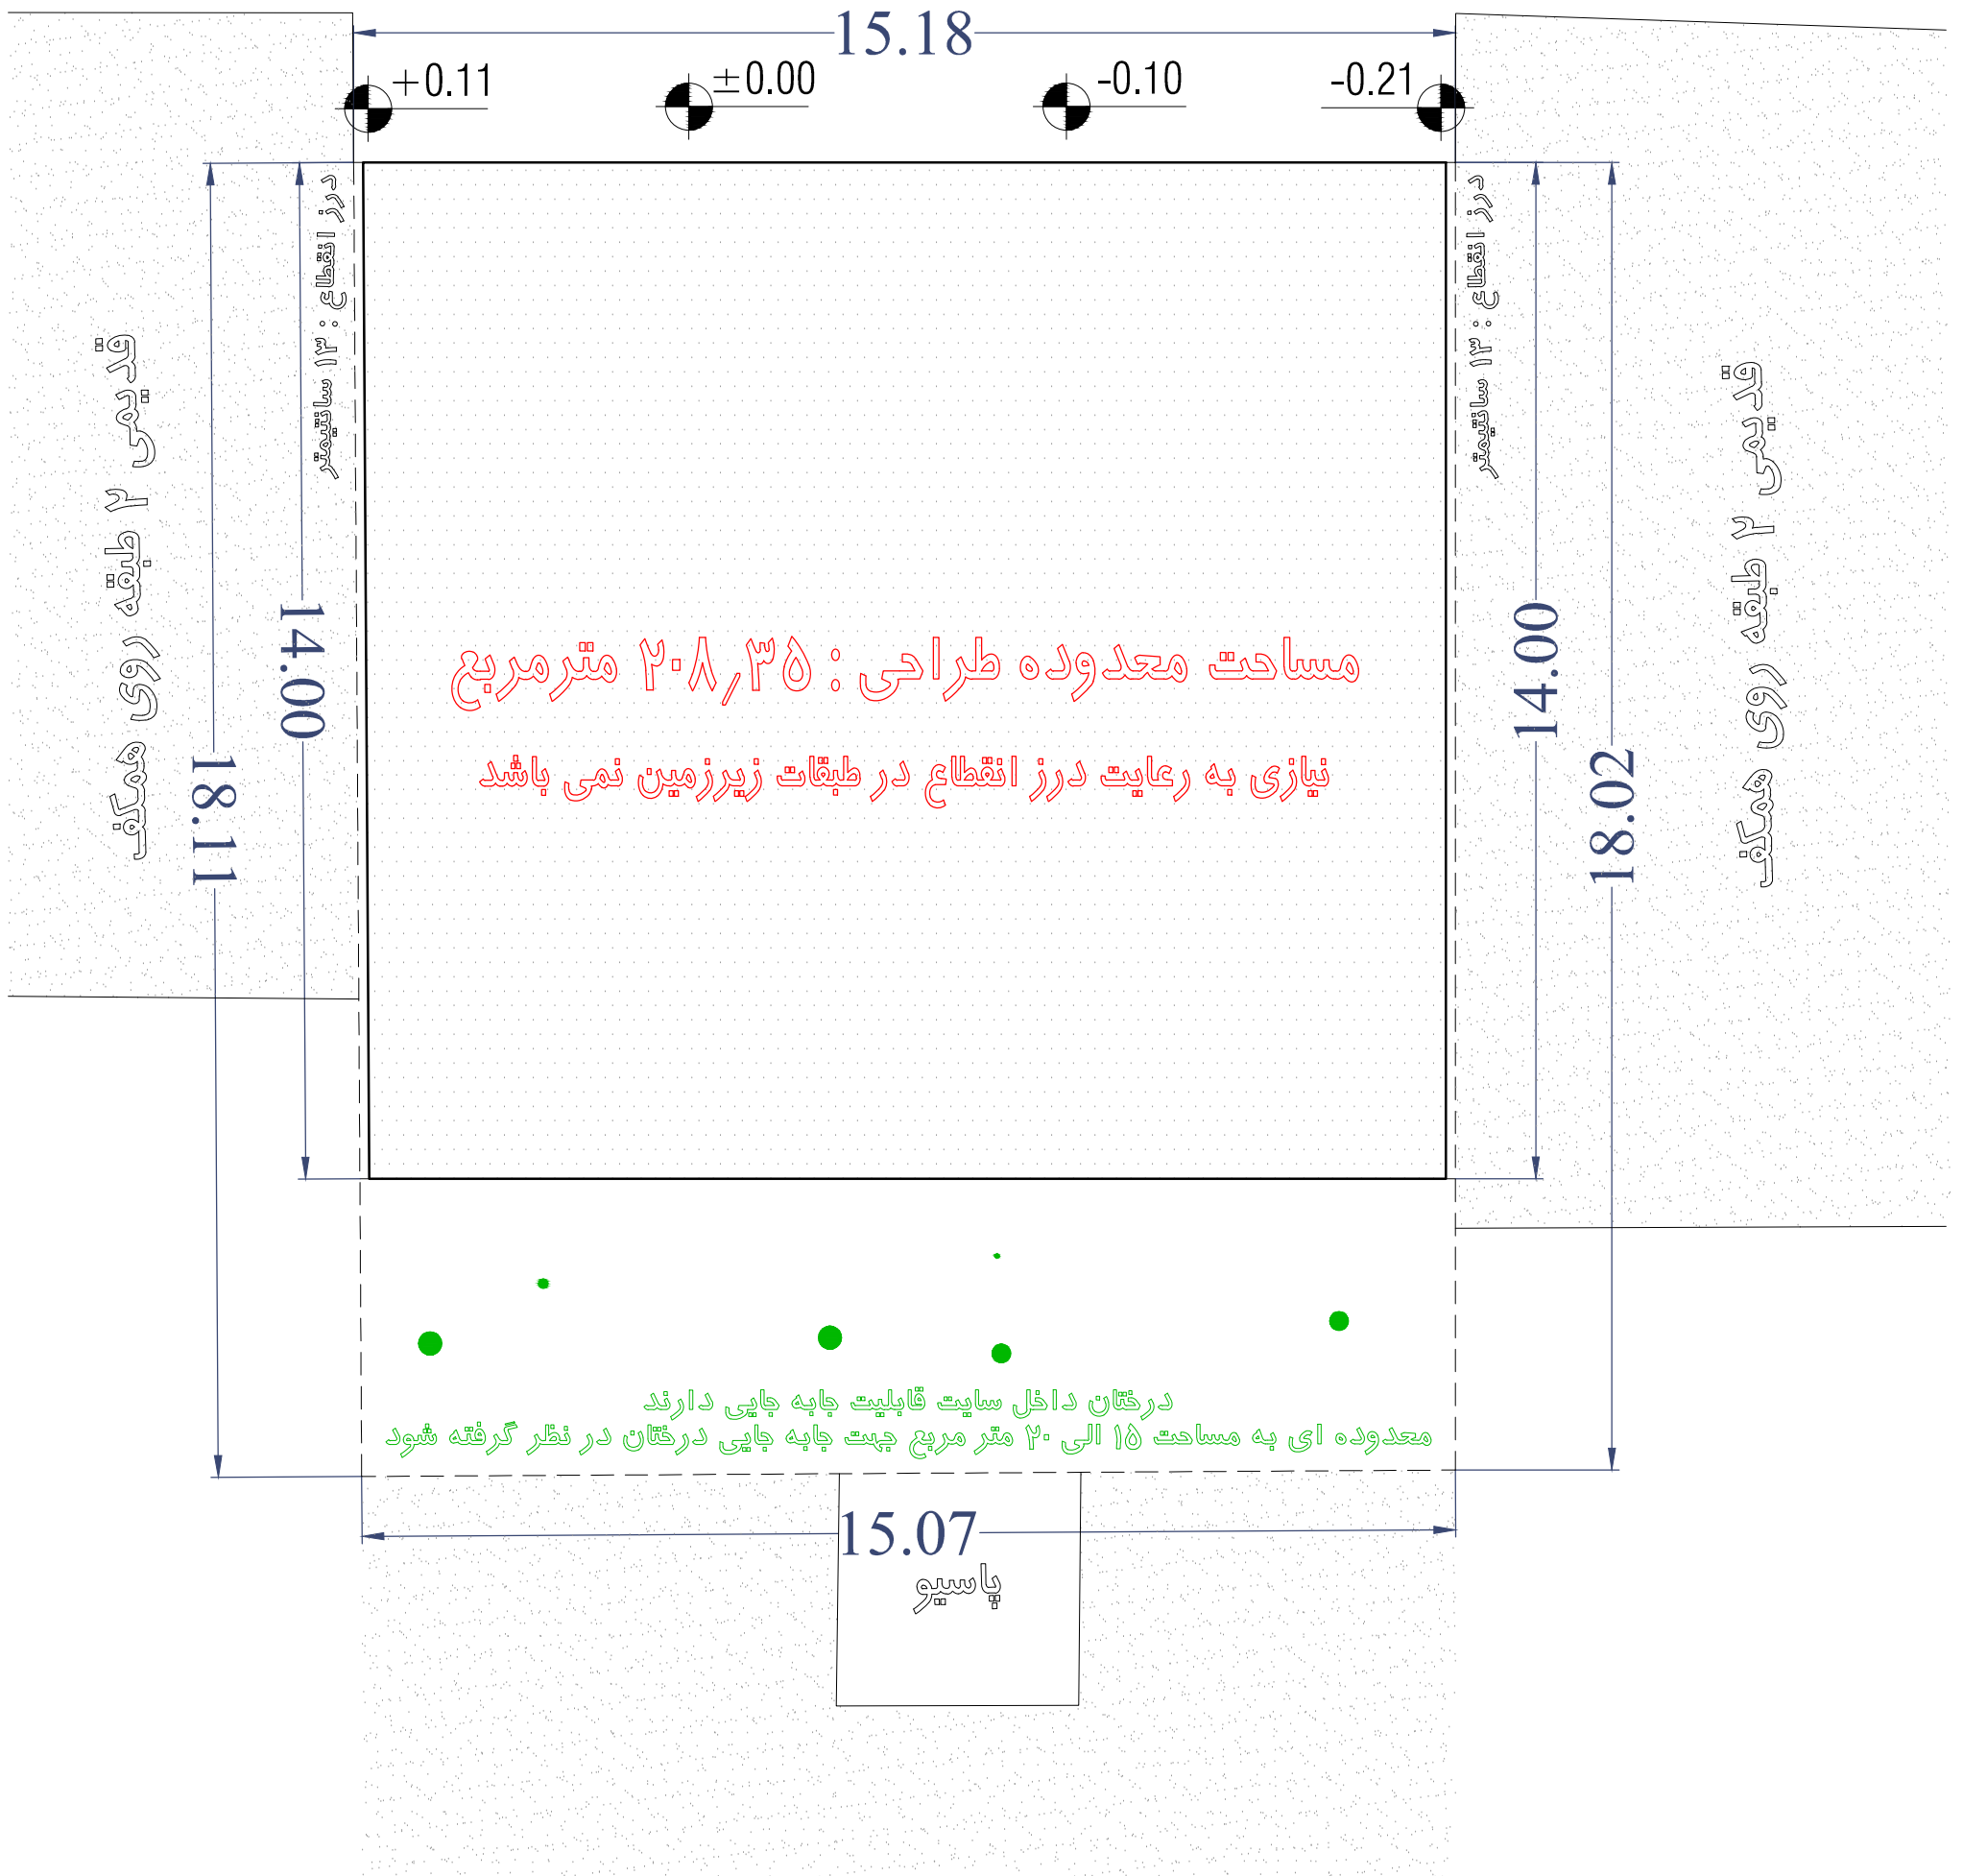



ERIKA
COMPETITION

سقف خرپشته

بام

طبقه ششم

طبقه پنجم

طبقه چهارم

طبقه سوم


طبقه دوم

طبقه اول

همکف

زیرزمین ۱-

زیرزمین ۲-

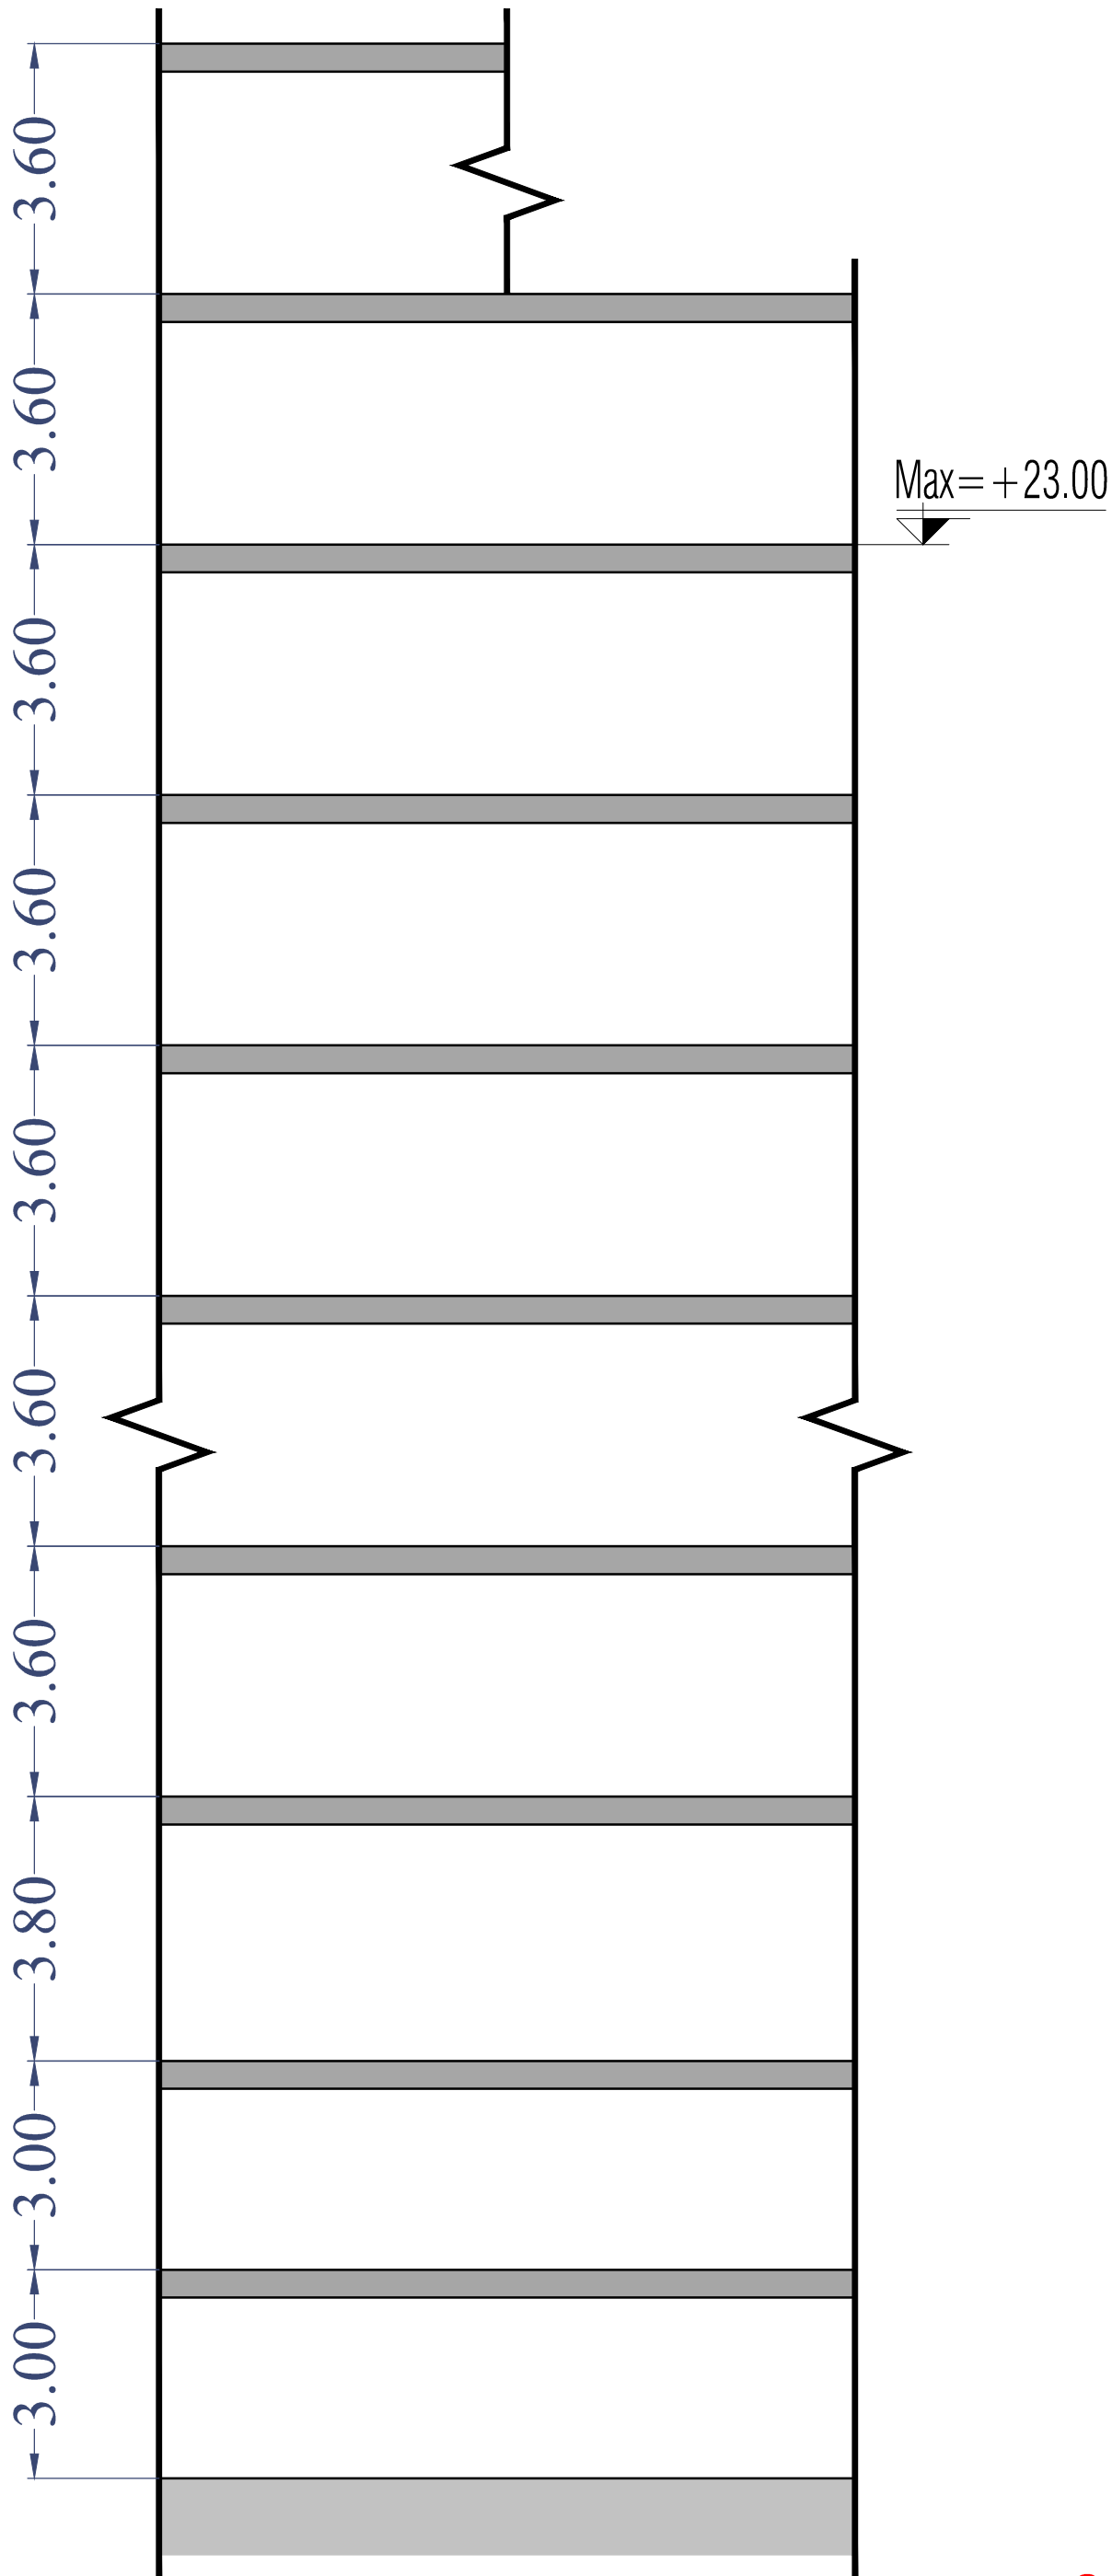



جدول مساحت کلی مسابقه اریکا

مساحت کل طبقه	انبار		پارکینگ	راه پله + آسانسور و لابی	مسکونی			کاربری طبقات
	مساحت	واحد			مساحت	مساحت واحدها	مساحت	
000.00	00.00	0	00	-	-	-	-	زیرزمین ۲-
000.00	00.00	0	00	-	-	-	-	زیرزمین ۱-
000.00	-	-	00	-	-	-	-	همکف
000.00	-	-	-	00.00	واحد شرقی : 000.00 واحد غربی : 000.00	000.00	2	اول
000.00	-	-	-	00.00	واحد شرقی : 000.00 واحد غربی : 000.00	000.00	2	دوم
000.00	-	-	-	00.00	واحد شرقی : 000.00 واحد غربی : 000.00	000.00	2	سوم
000.00	-	-	-	00.00	واحد شرقی : 000.00 واحد غربی : 000.00	000.00	2	چهارم
000.00	-	-	-	00.00	واحد شرقی : 000.00 واحد غربی : 000.00	000.00	2	پنجم
000.00	-	-	-	00.00	واحد شرقی : 000.00 واحد غربی : 000.00	000.00	2	ششم
مساحت کل مجموعه	مجموع مساحت انبار		مجموع تعداد پارکینگ	-	مجموع مساحت مسکونی			جمع
0000.00	00.00	0	00	-	0000.00			12

دیوارهای مشترک بین فضای مسکونی و مشاعات (راه پله، آسانسور و لابی) جزء مساحت مسکونی محاسبه می شود

نیازی به پر کردن خانه های با علامت (-) نیست

لطفا پلی لاین مساحت کل طبقه و واحدهای مسکونی در فایل اتوکد ترسیم شود