





MAKA GROUP3
ARIA
COMPETITION

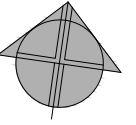

گذر ۱۶ متری
کوی آریا غربی

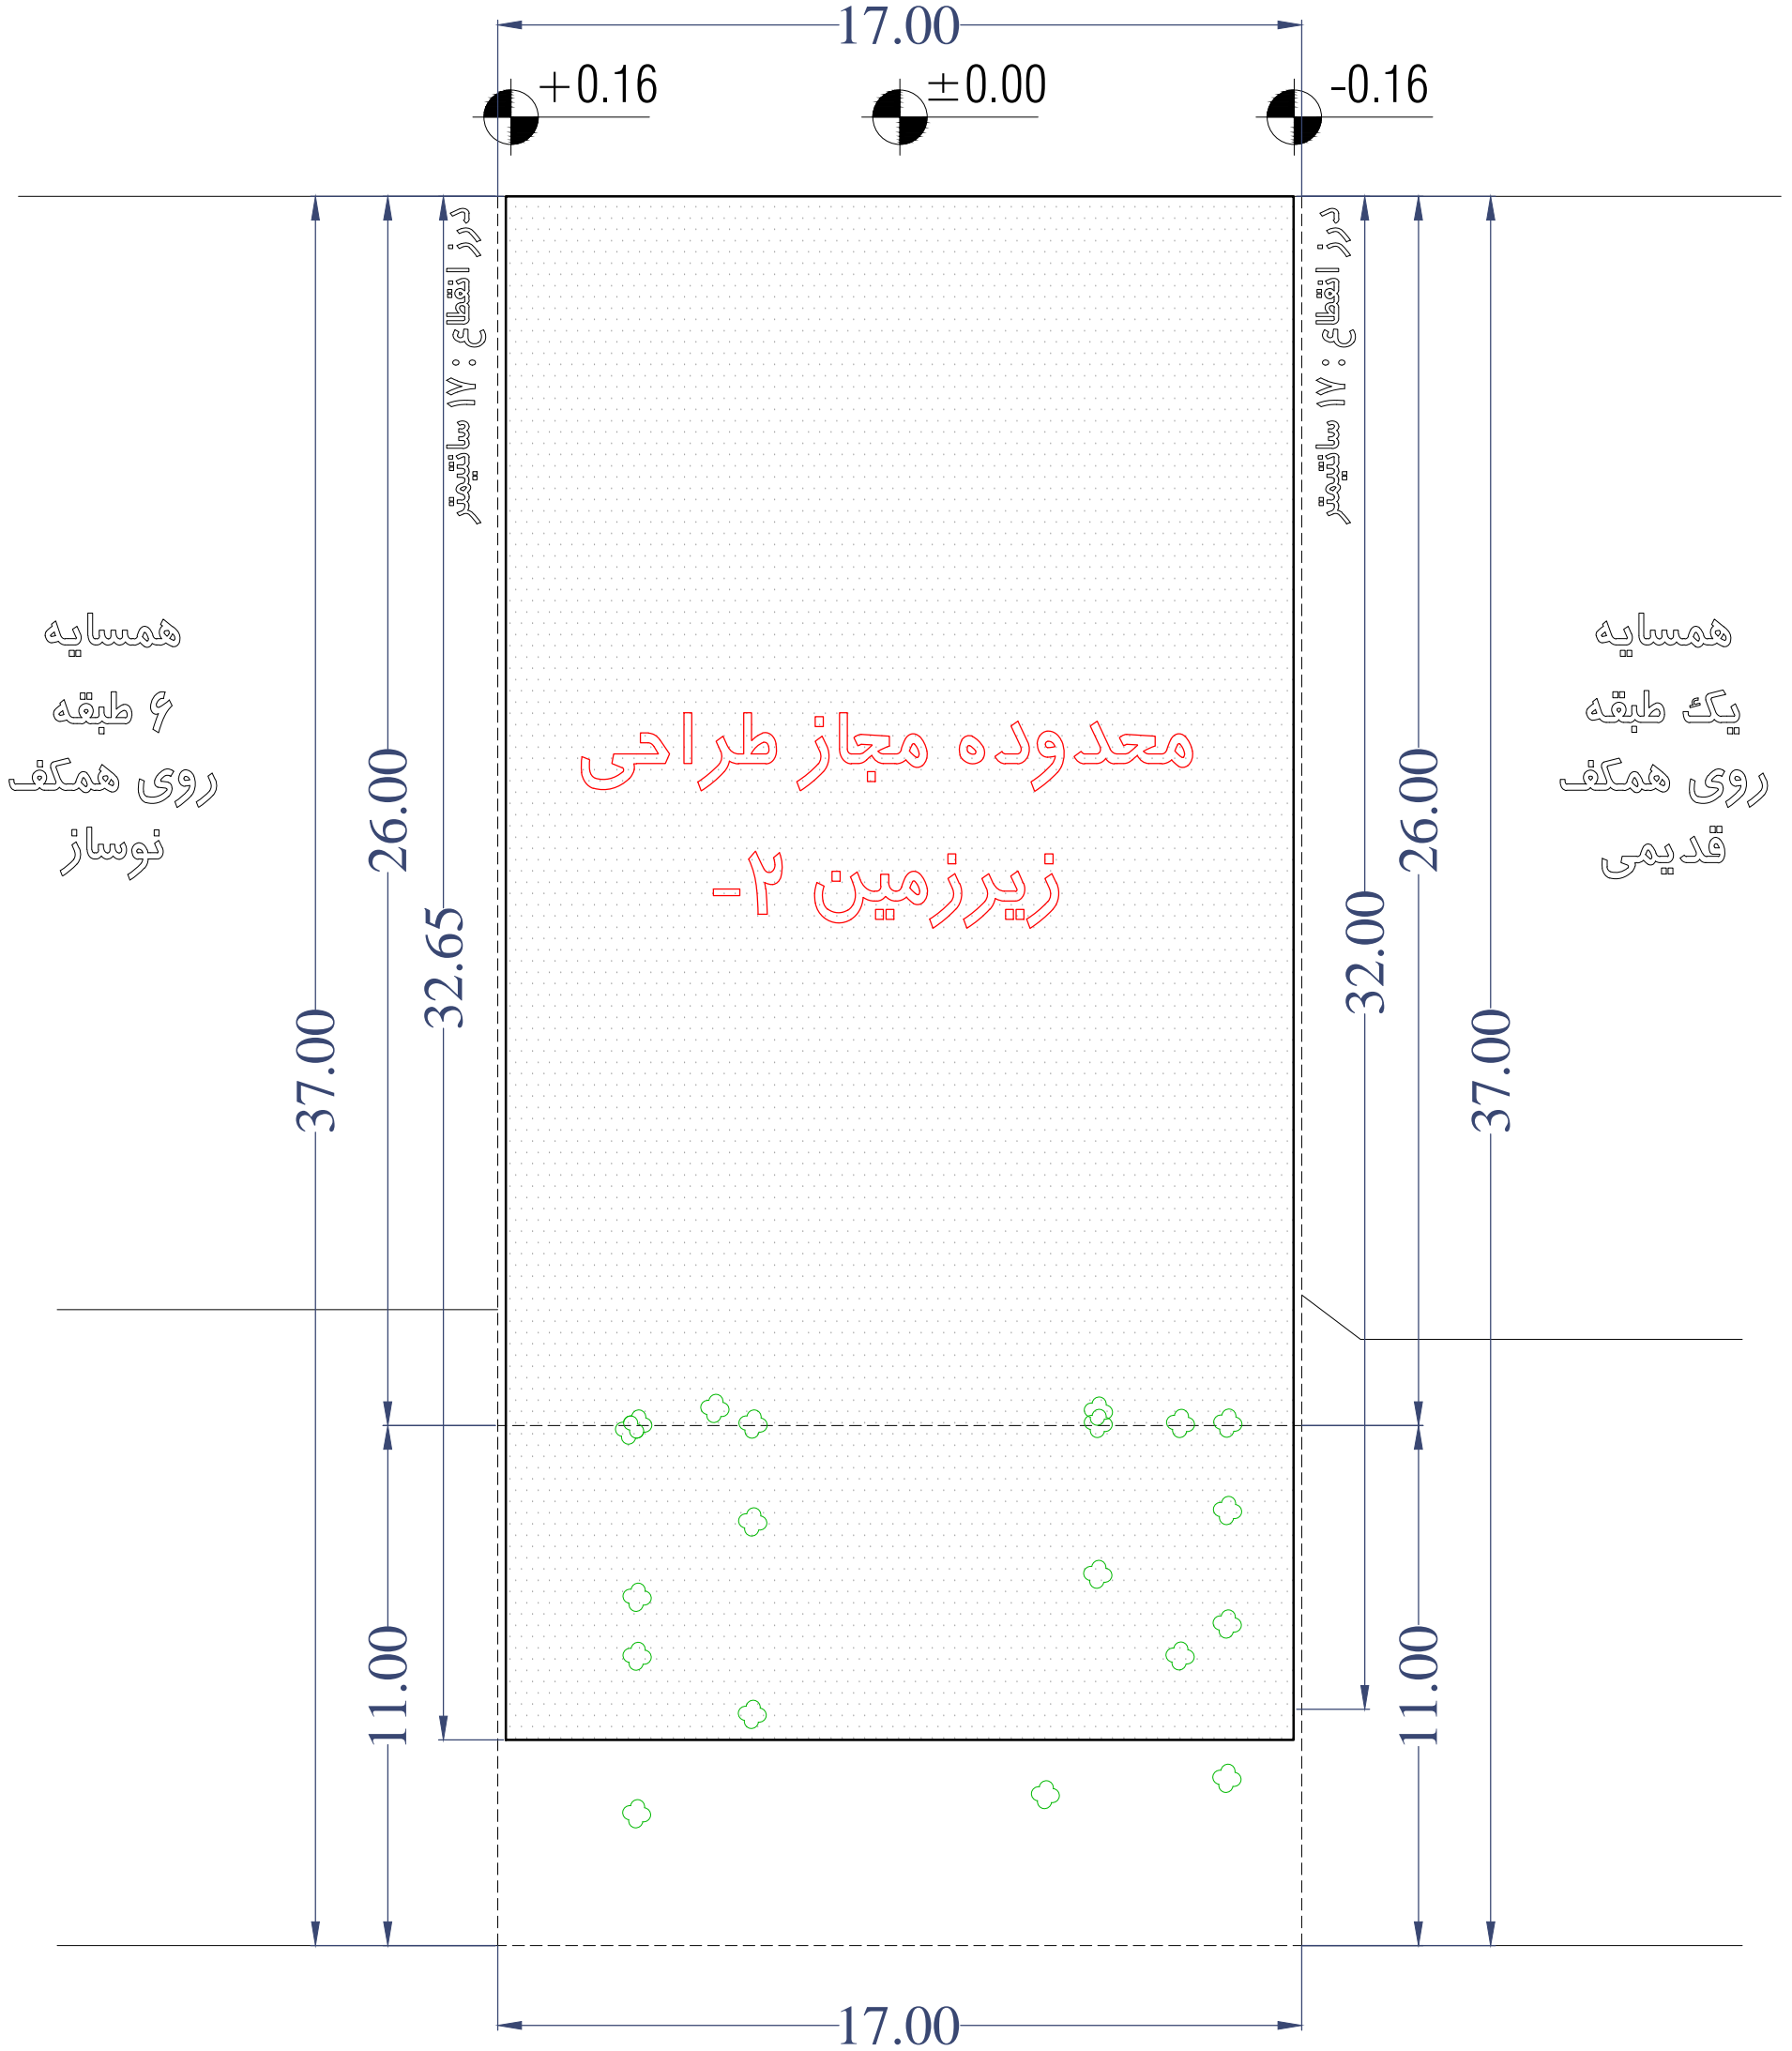


همسایه
۶ طبقه
روی همکف
نوساز

همسایه
یک طبقه
روی همکف
قدیمی


معدوده مجاز طراحی
زیرزمین ۲-



MAKA GROUP3
ARIA
COMPETITION

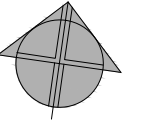


گذر ۱۶ متری کوی آریا غربی

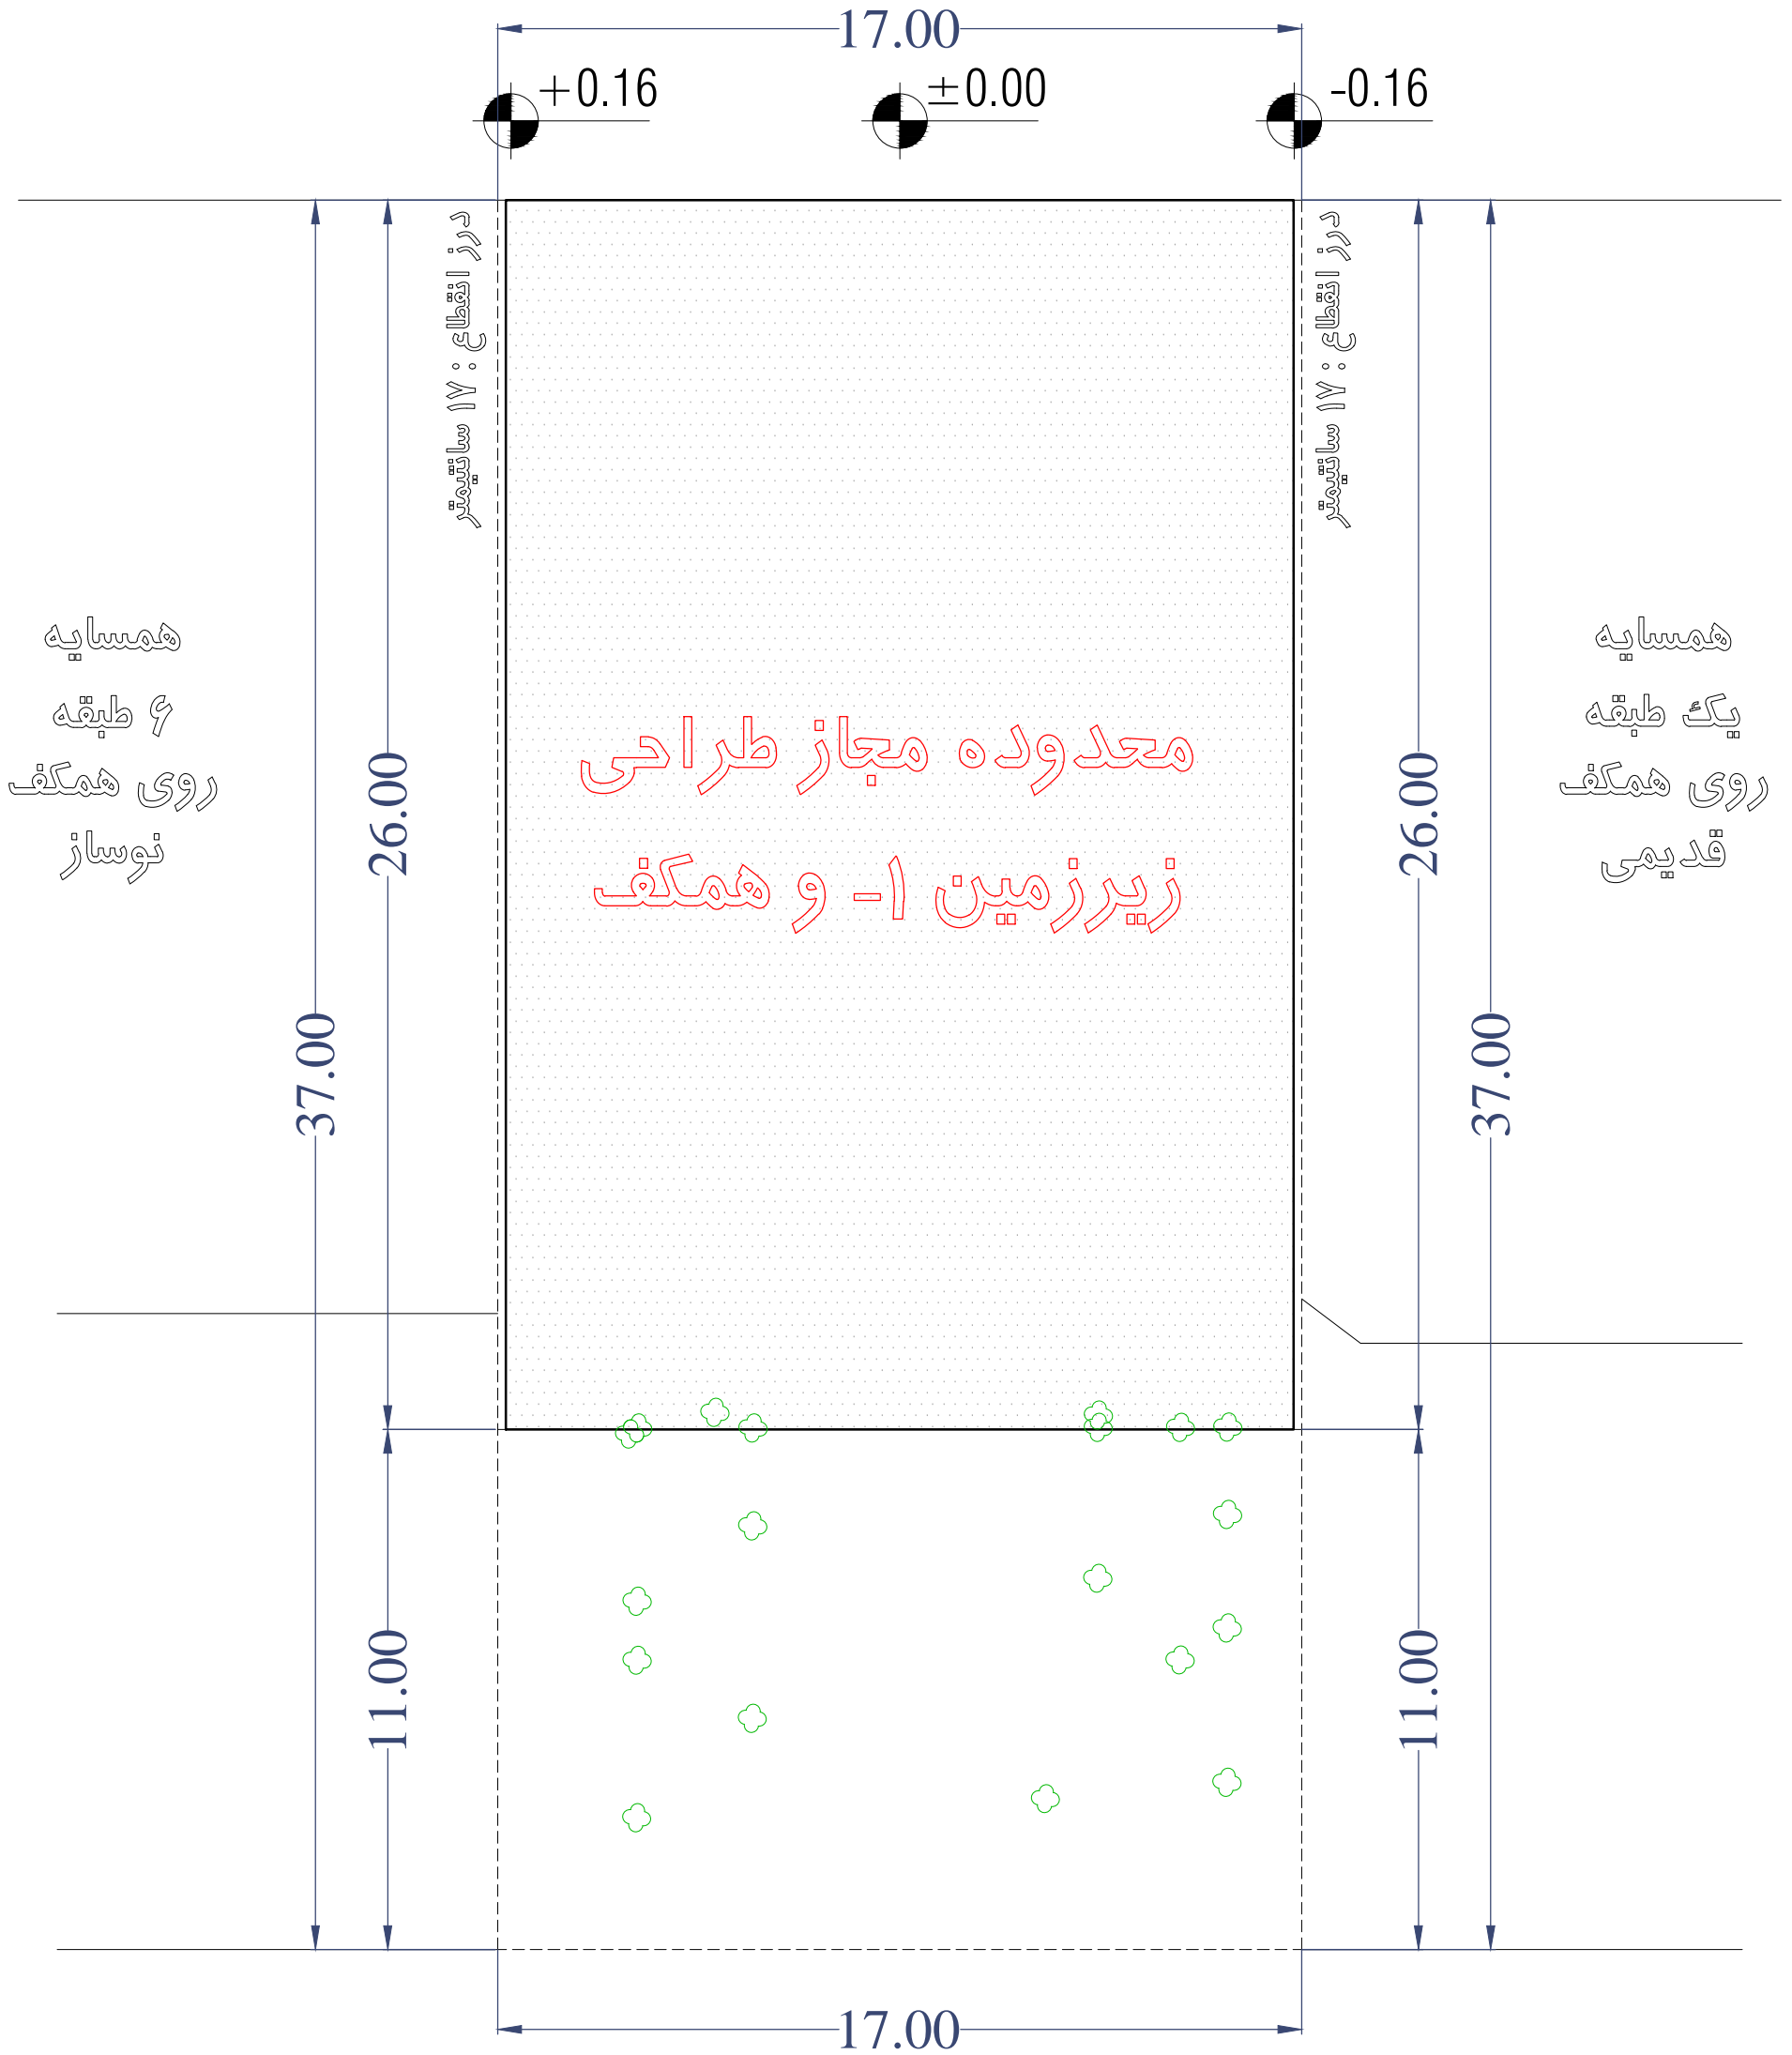

همسایه
۶ طبقه
روی همکف
نوساز


همسایه
یک طبقه
روی همکف
قدیمی

معدوده مجاز طراحی
زیرزمین ۱- و همکف

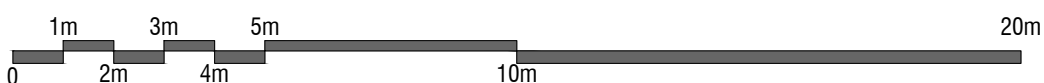




MAKA GROUP3
ARIA
COMPETITION

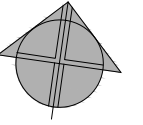

گذر ۱۶ متری کوی آریا غربی

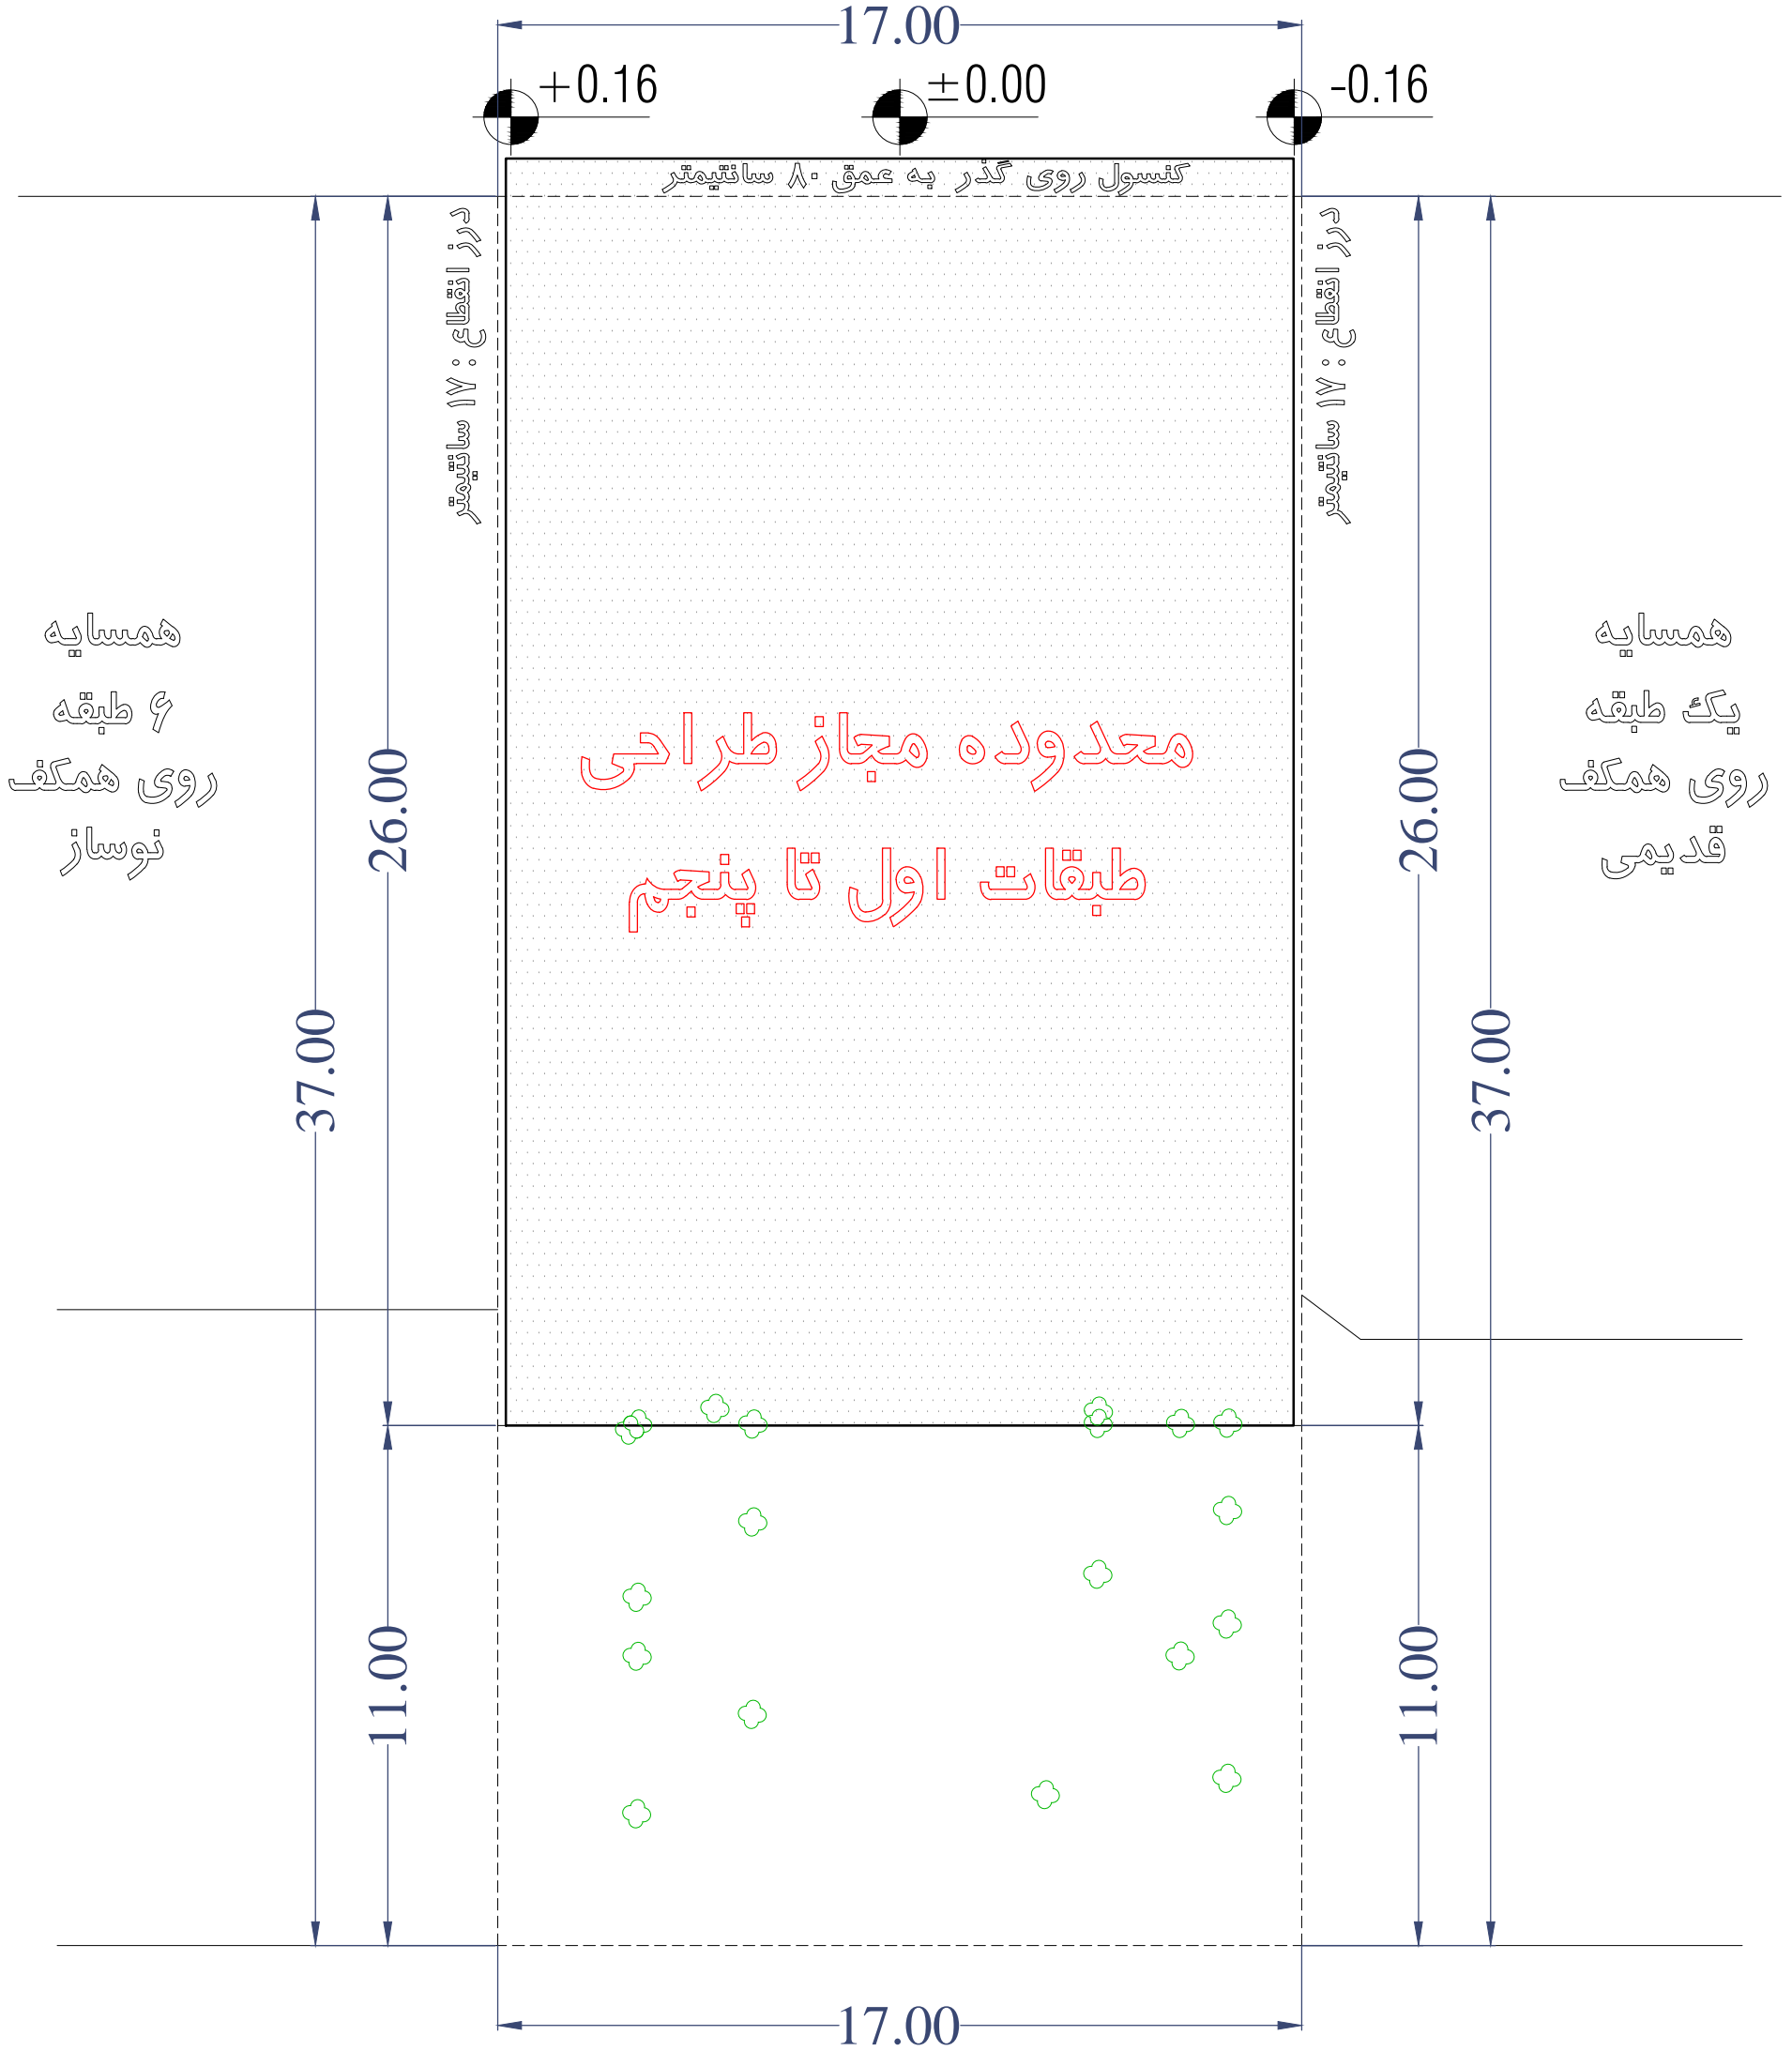

معدوده مجاز طراحی
طبقات اول تا پنجم


کنسول روی گذر به عمق ۸۰ سانتیمتر

درز انقطاع: ۱۷ سانتیمتر

درز انقطاع: ۱۷ سانتیمتر


همسایه
۶ طبقه
روی همکف
نوساز

همسایه
یک طبقه
روی همکف
قدیمی

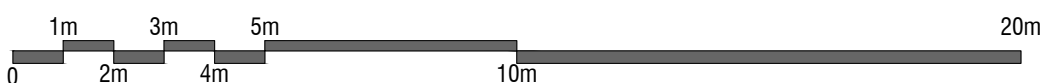

3/5

معدوده طراحی طبقات اول تا ششم

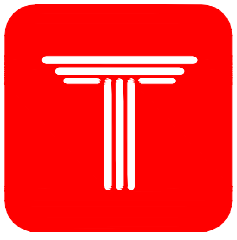

MAKA GROUP3
ARIA
COMPETITION

سقف خرپشته

بام

طبقه پنجم

طبقه چهارم

طبقه سوم



طبقه دوم

طبقه اول

همکف

زیرزمین ۱-

زیرزمین ۲-

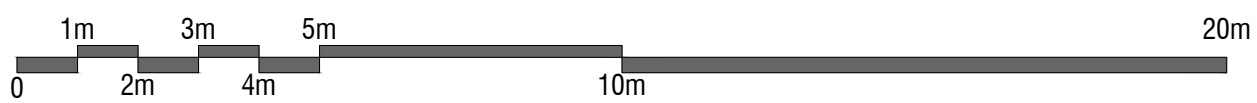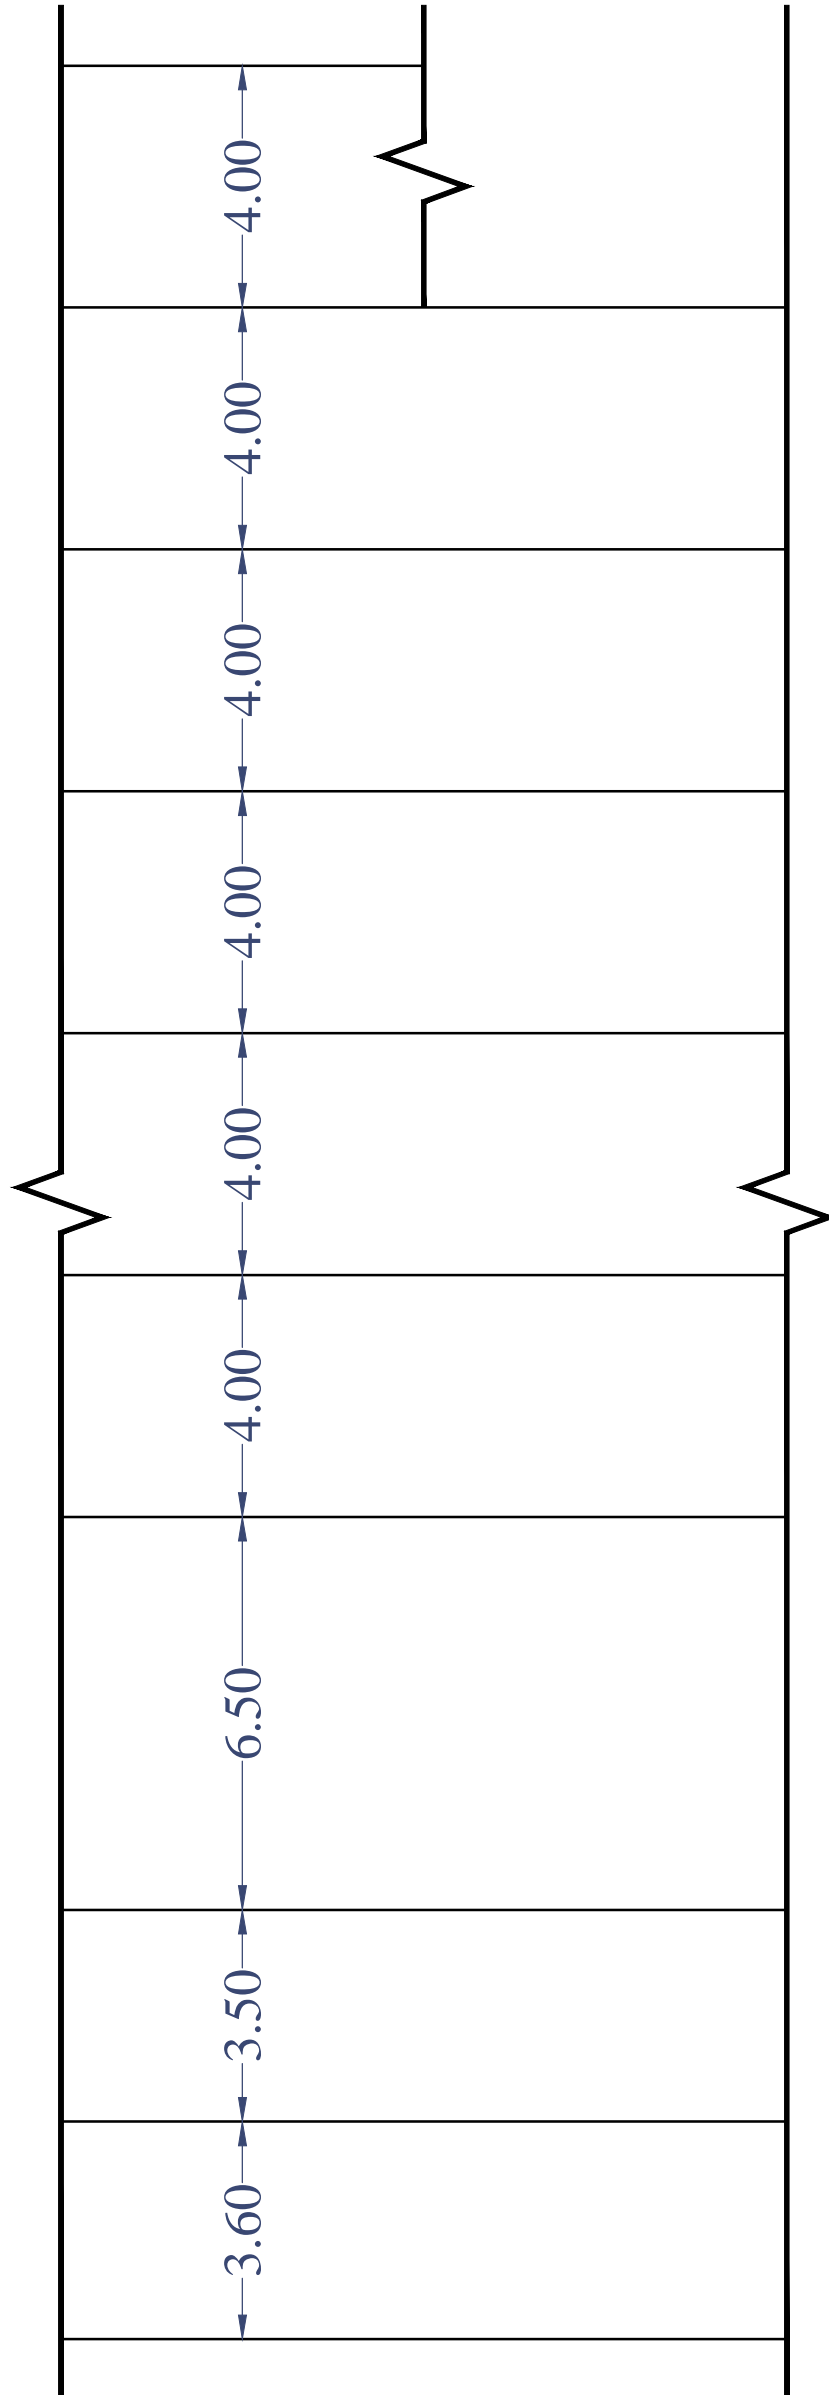

4/5

دیاگرام ارتفاعی طبقات



MAKA GROUP3
ARIA
COMPETITION

جدول اطلاعات کلی مسابقه ماکا گروپ ۳ (آریا)

مساحت کل طبقه	انبار		پارکینگ مزاحم	پارکینگ	راه پله + آسانسور + لابی	مسکونی			کاربری / طبقات
	مساحت	واحد				مساحت واحدها	مساحت	واحد	
000.00	00.00	00	00	00	-	-	-	-	زیر زمین ۲-
000.00	00.00	00	00	00	-	-	-	-	زیر زمین ۱-
000.00	-	-	00	00	-	-	-	-	همکف
000.00	-	-	-	-	00.00	واحد شمالی : 000.00 واحد جنوبی : 000.00	00.00	2	اول
000.00	-	-	-	-	00.00	واحد شمالی : 000.00 واحد جنوبی : 000.00	00.00	2	دوم
000.00	-	-	-	-	00.00	واحد شمالی : 000.00 واحد جنوبی : 000.00	00.00	2	سوم
000.00	-	-	-	-	00.00	واحد شمالی : 000.00 واحد جنوبی : 000.00	00.00	2	چهارم
000.00	-	-	-	-	00.00	واحد شمالی : 000.00 واحد جنوبی : 000.00	00.00	2	پنجم
مساحت کل مجموعه	مجموع مساحت مسکونی	مجموع تعداد مسکونی	مجموع تعداد پارکینگ مزاحم	مجموع تعداد پارکینگ	-	مجموع مساحت مسکونی			جمع
0000.00	00.00	2	00	00	-	0000.00		10	

دیوارهای مشترک بین فضای مسکونی و مشاعات (راه پله، آسانسور و لابی) جزء مساحت مسکونی محاسبه می شود

نیازی به پر کردن خانه های با علامت (-) نیست