



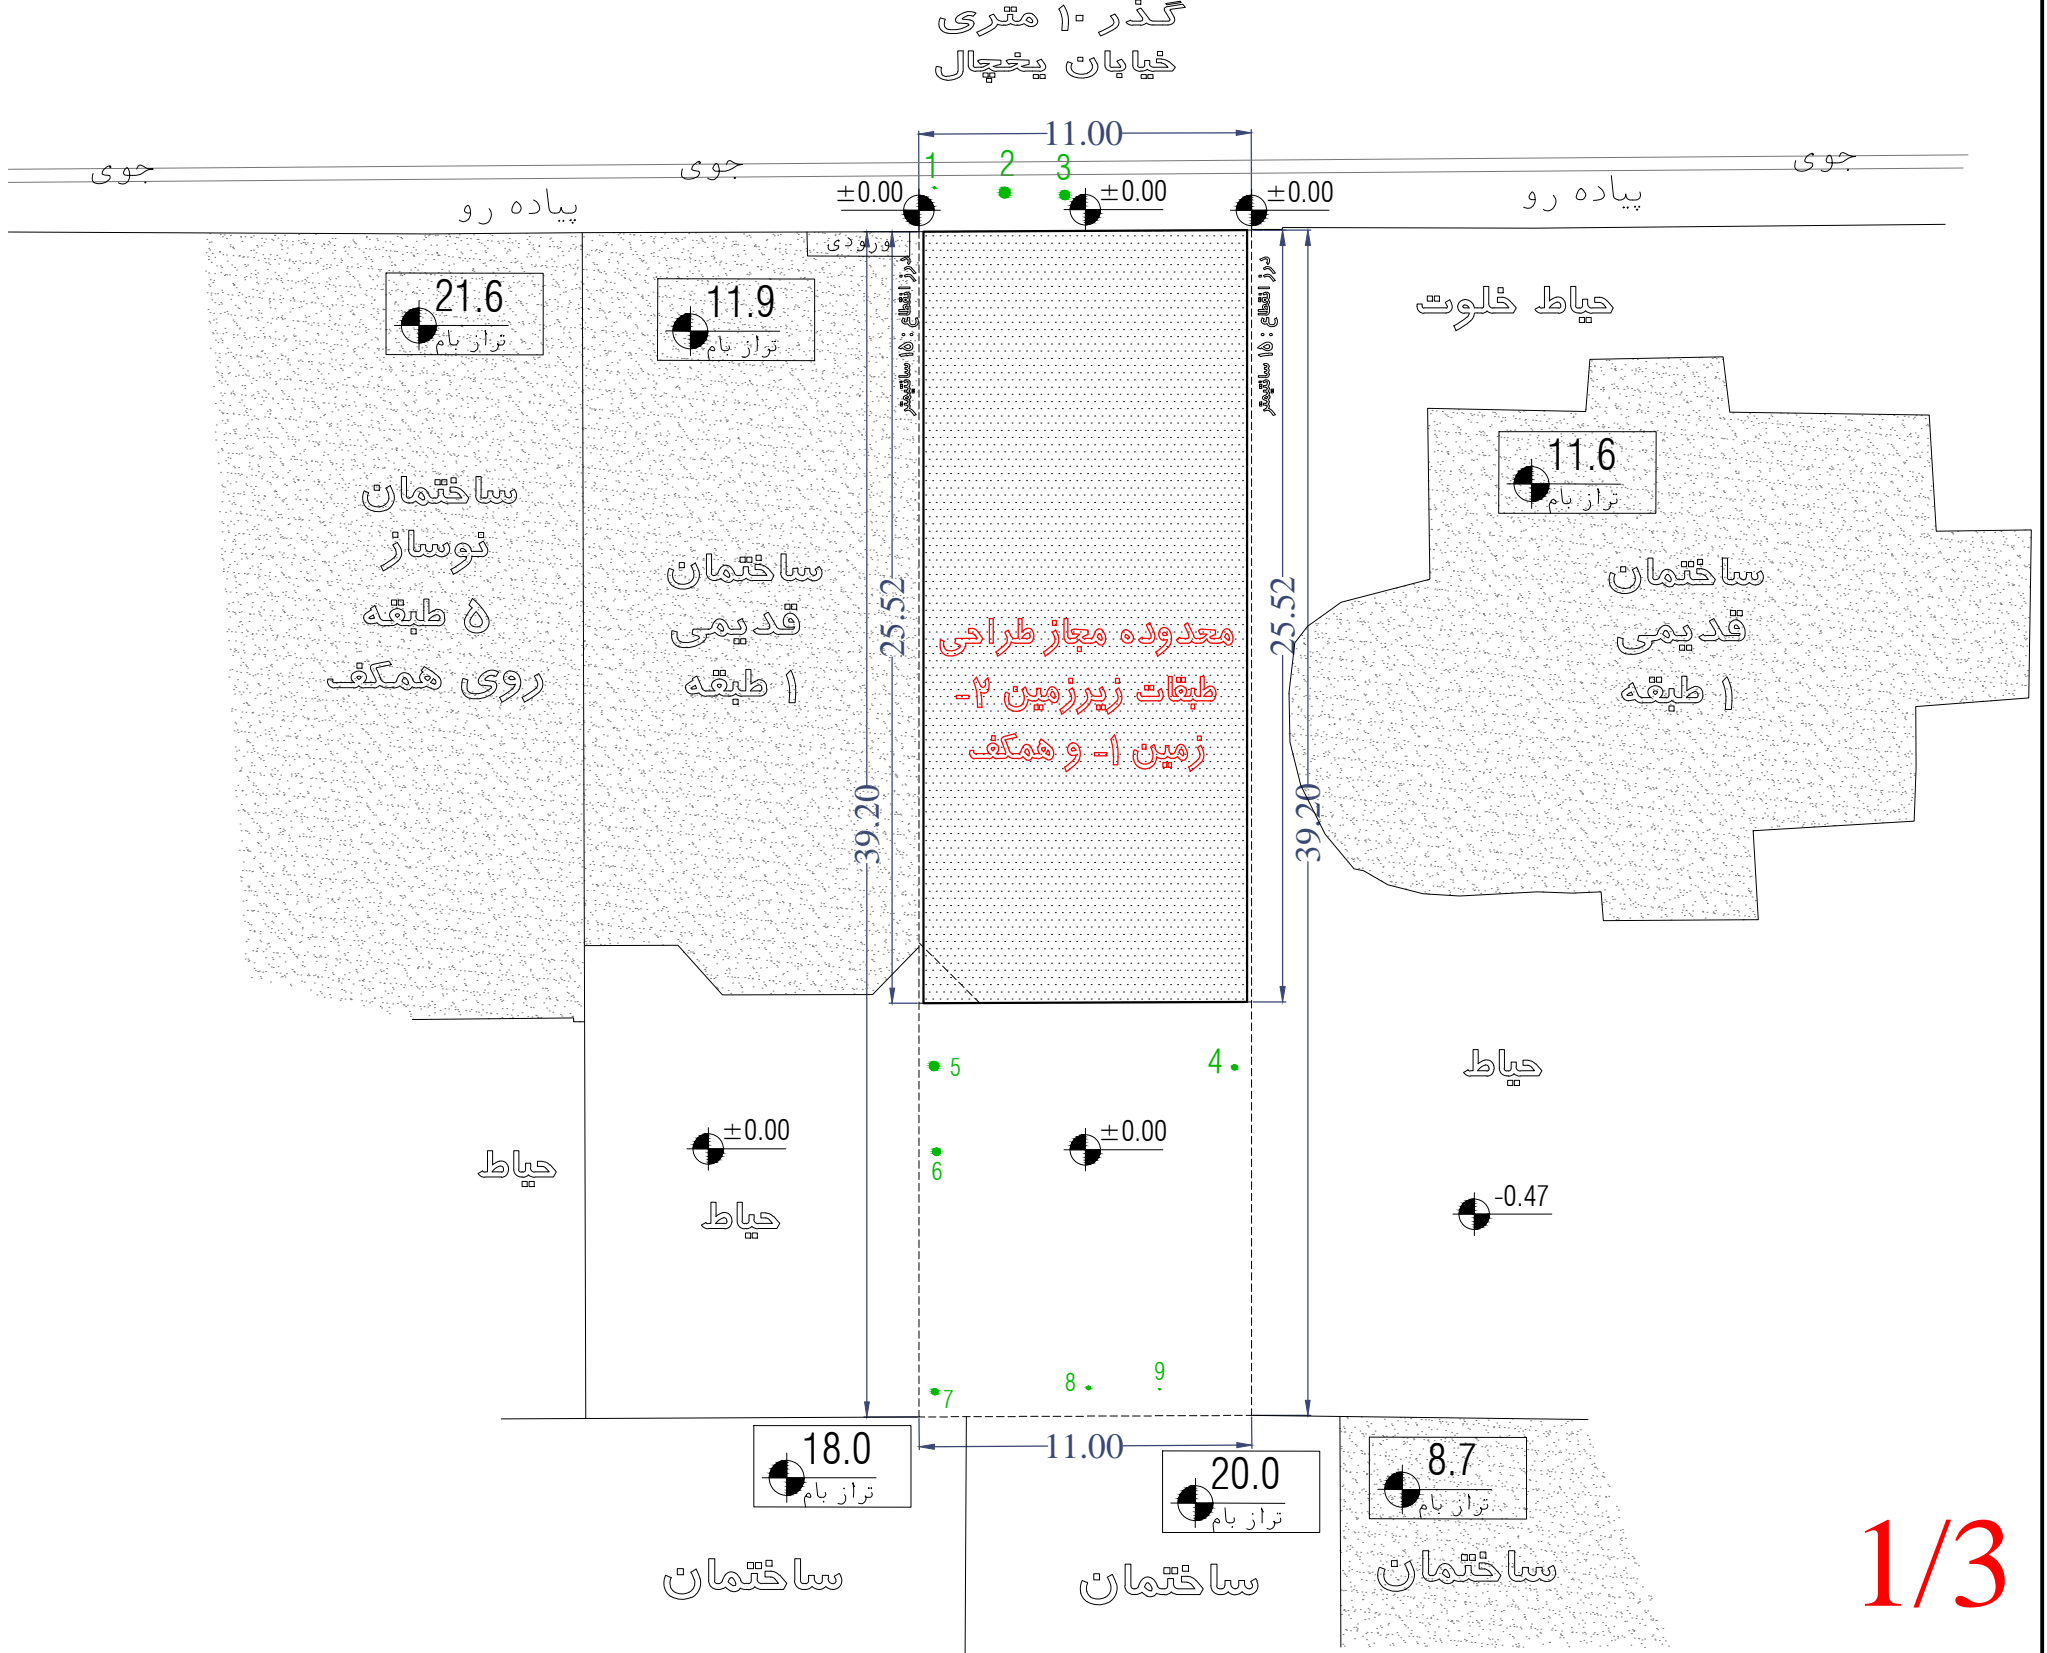


NIKA
COMPETITION

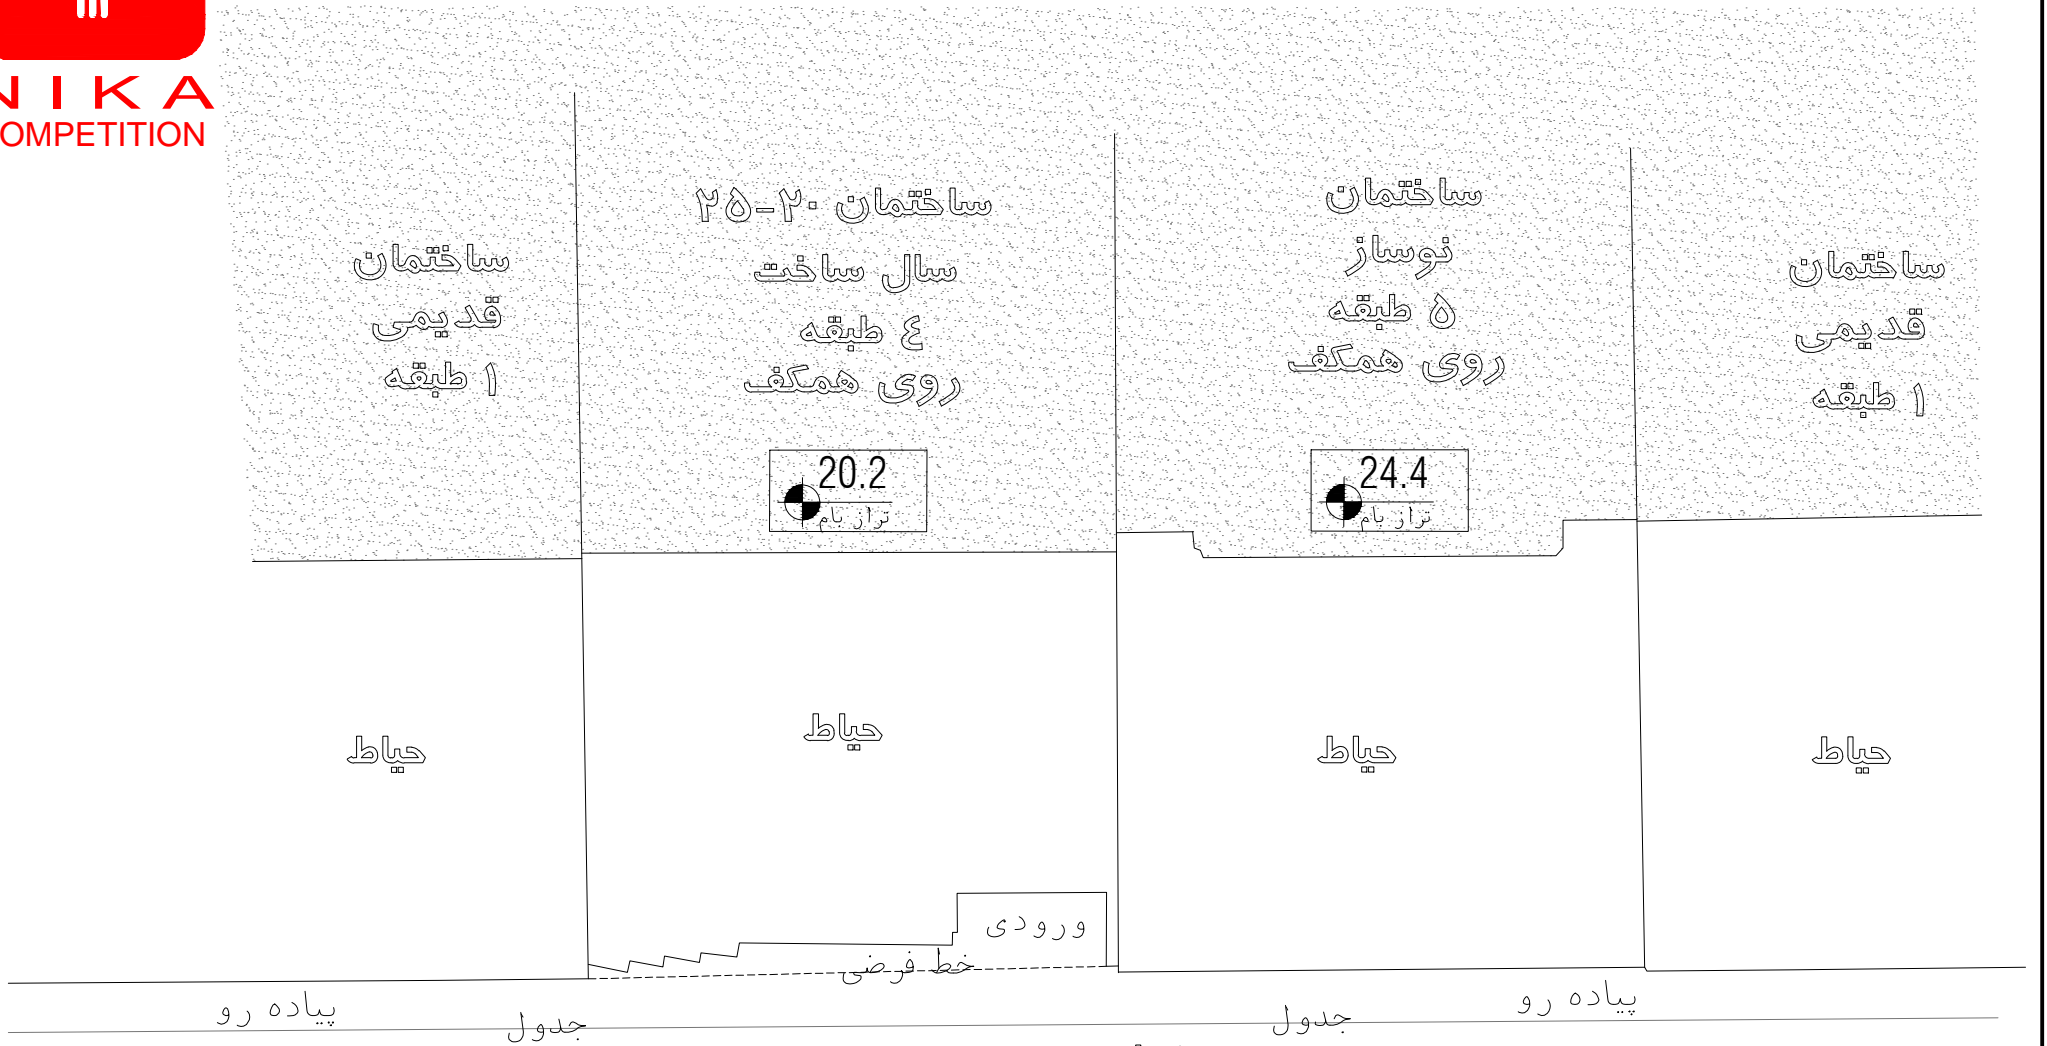





1/3

هیچ کدام از درختان امکان جابه جایی و قطع ندارند.
معدوده طراحی زیر زمین ۲-، زیر زمین ۱- و همکف

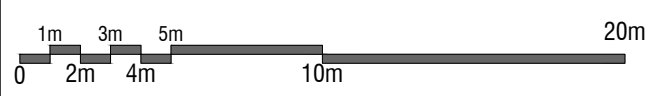




NIKA
COMPETITION

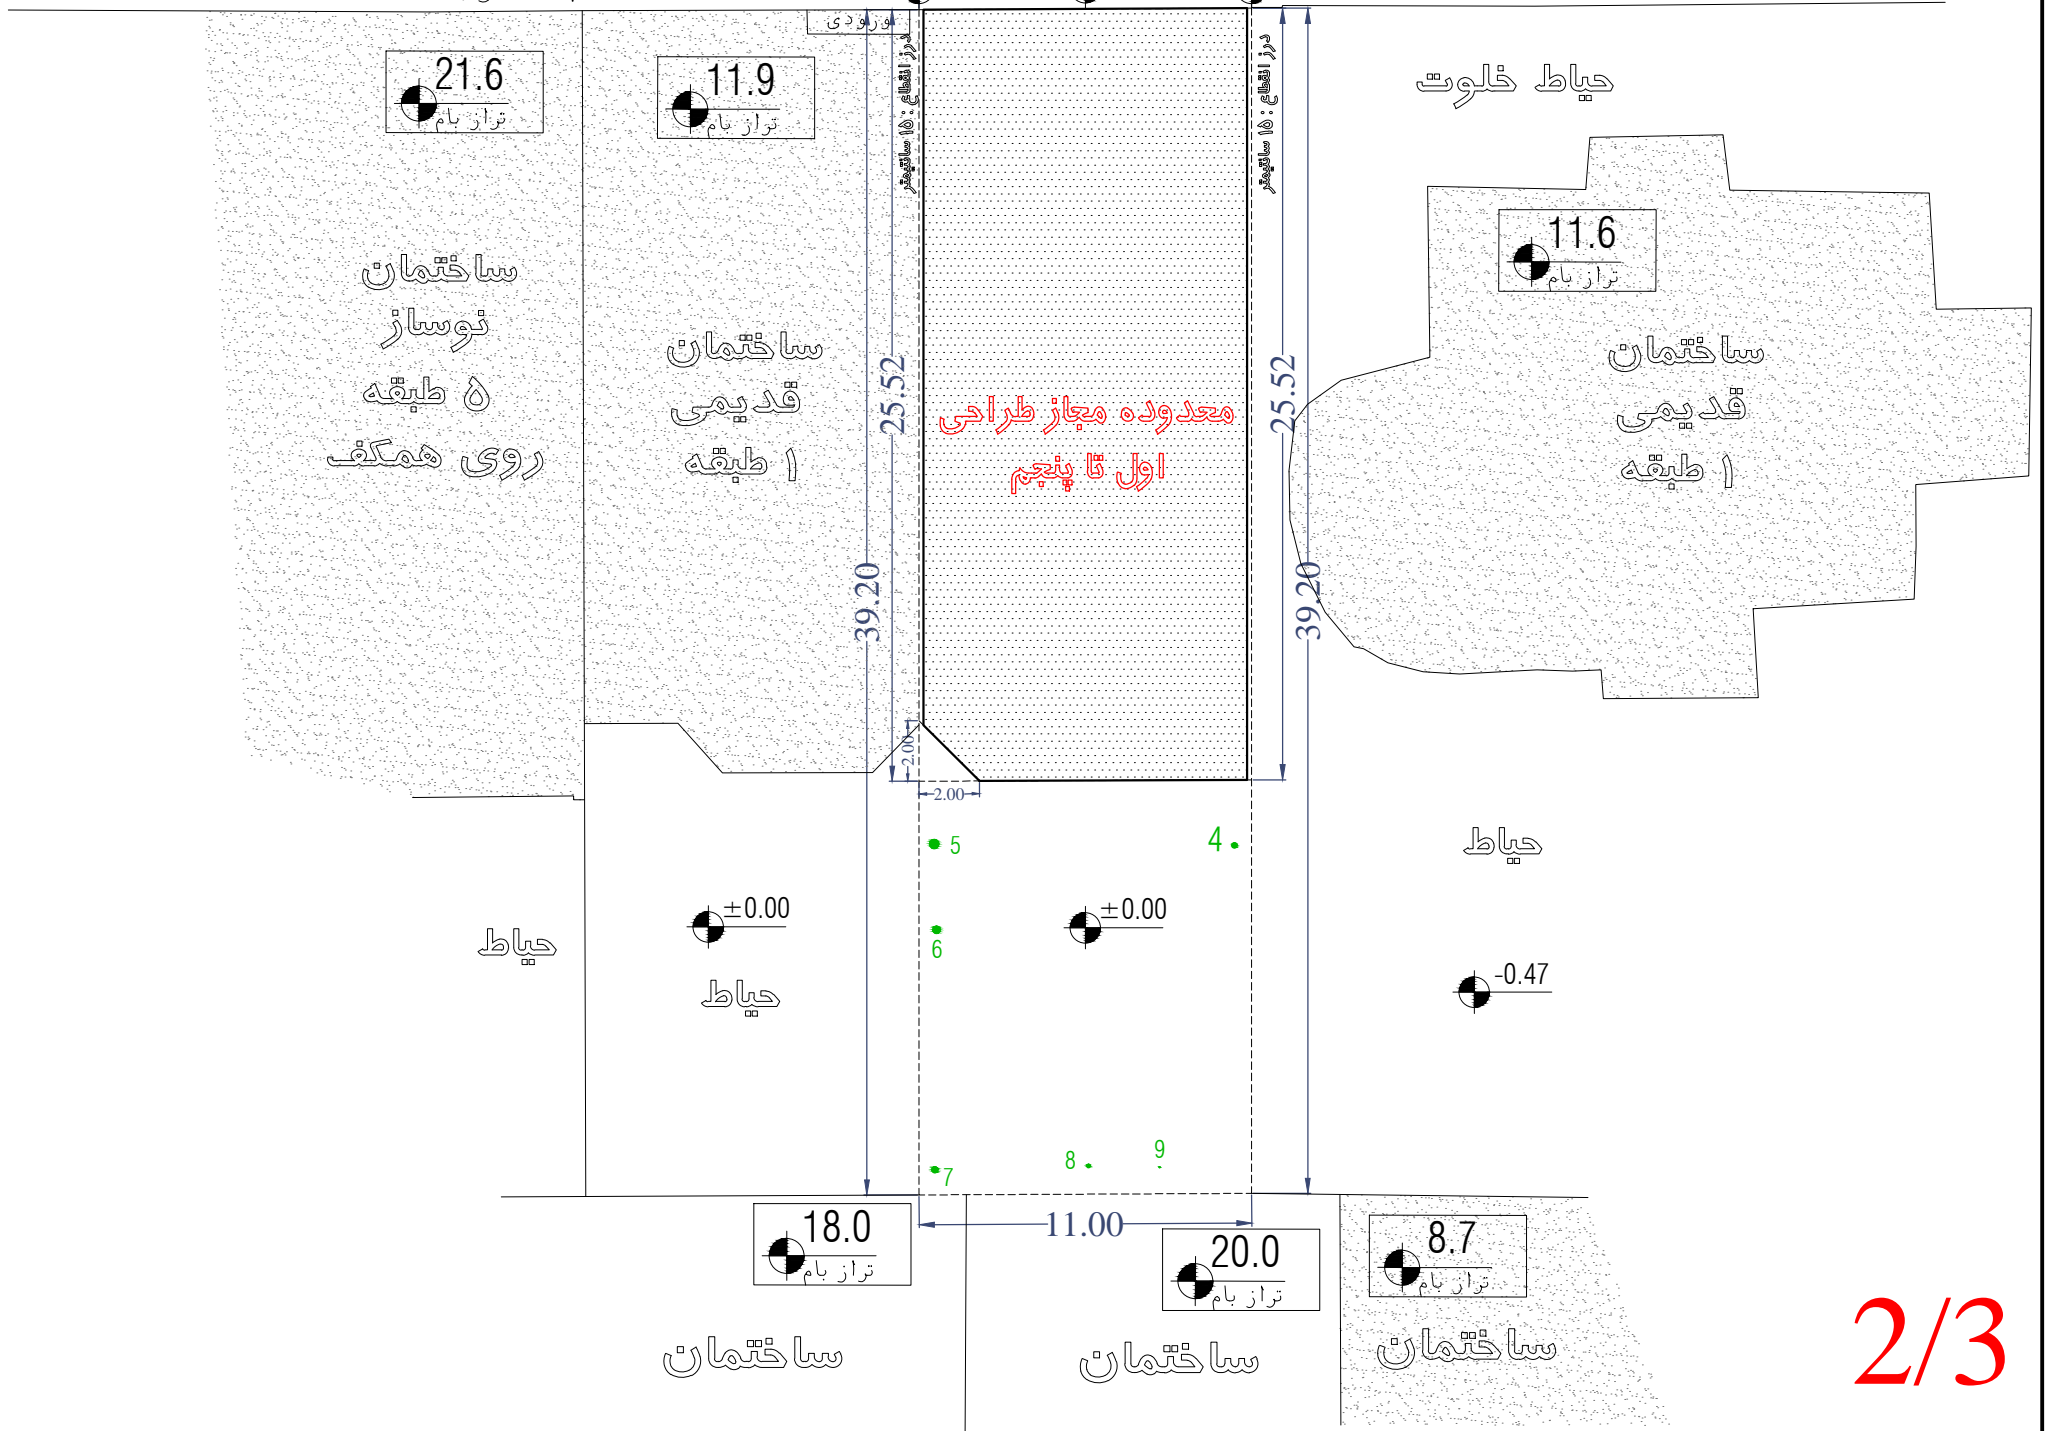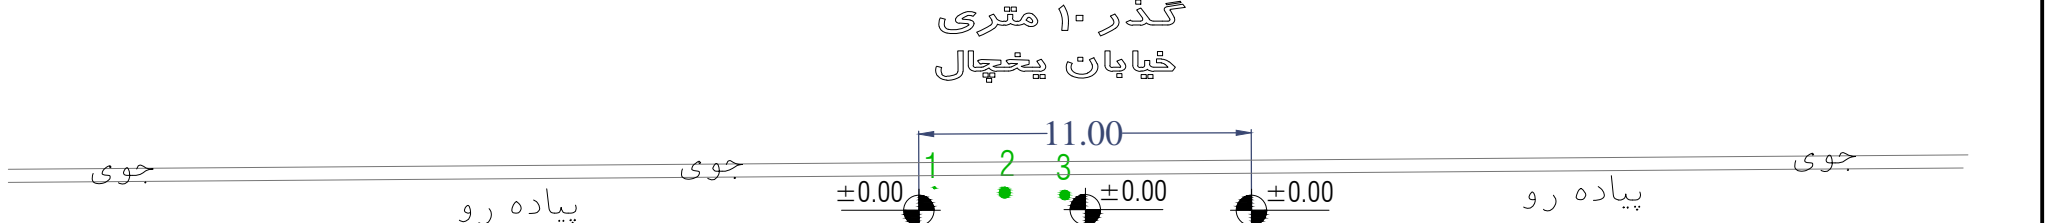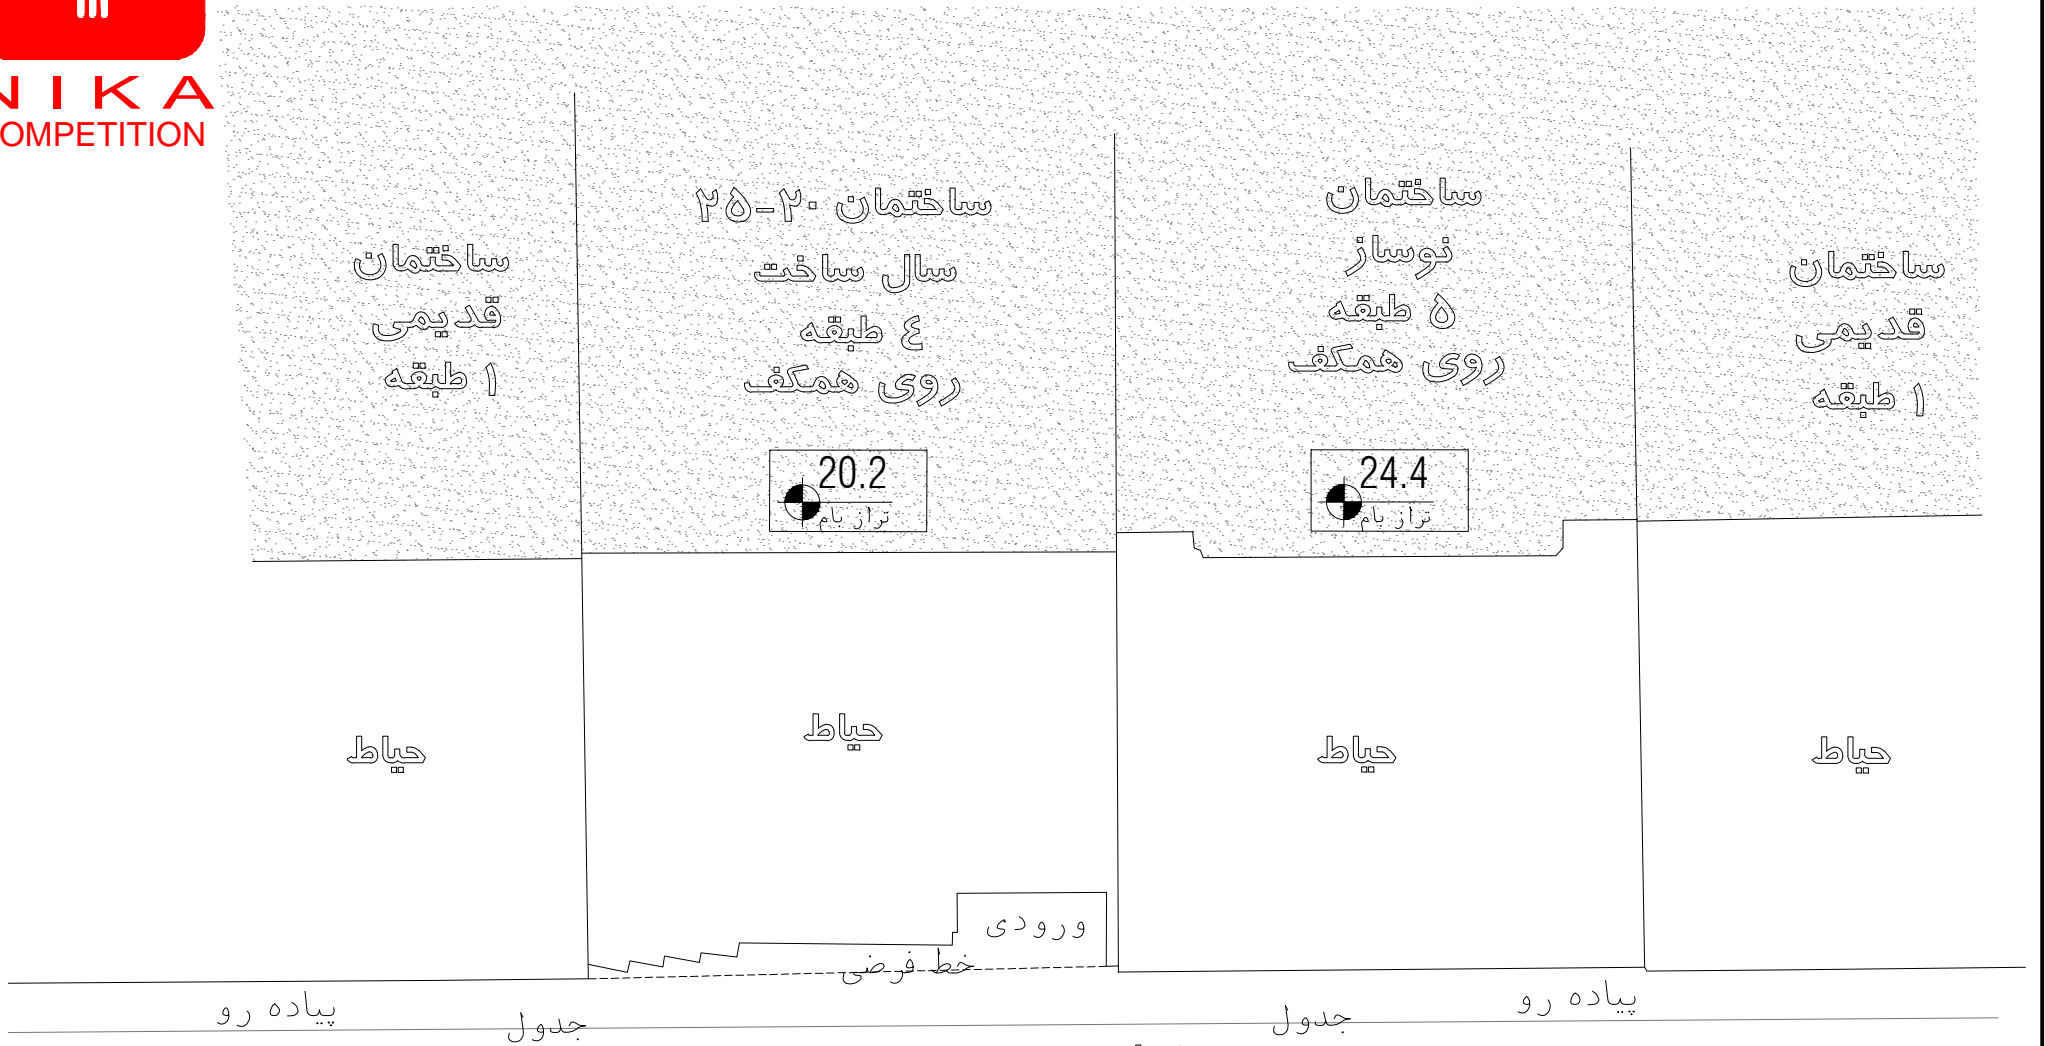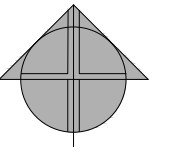

2/3

هیچ کدام از درختان امکان جابه جایی و قطع ندارند.
معدوده طراحی طبقات اول تا پنجم

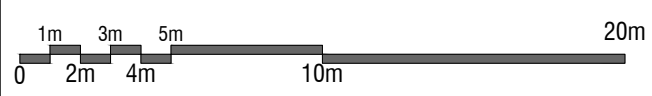



NIKA
COMPETITION

سقف خرپشته

بام

طبقه پنجم

طبقه چهارم

طبقه سوم



طبقه دوم

طبقه اول

همکف

زیرزمین ۱-

زیرزمین ۲-

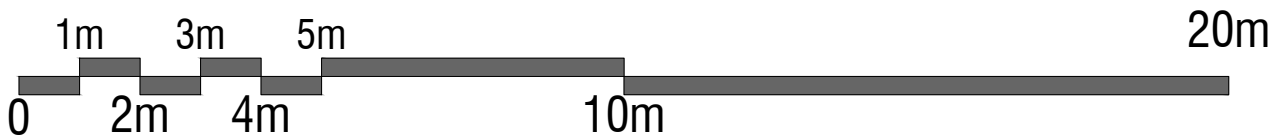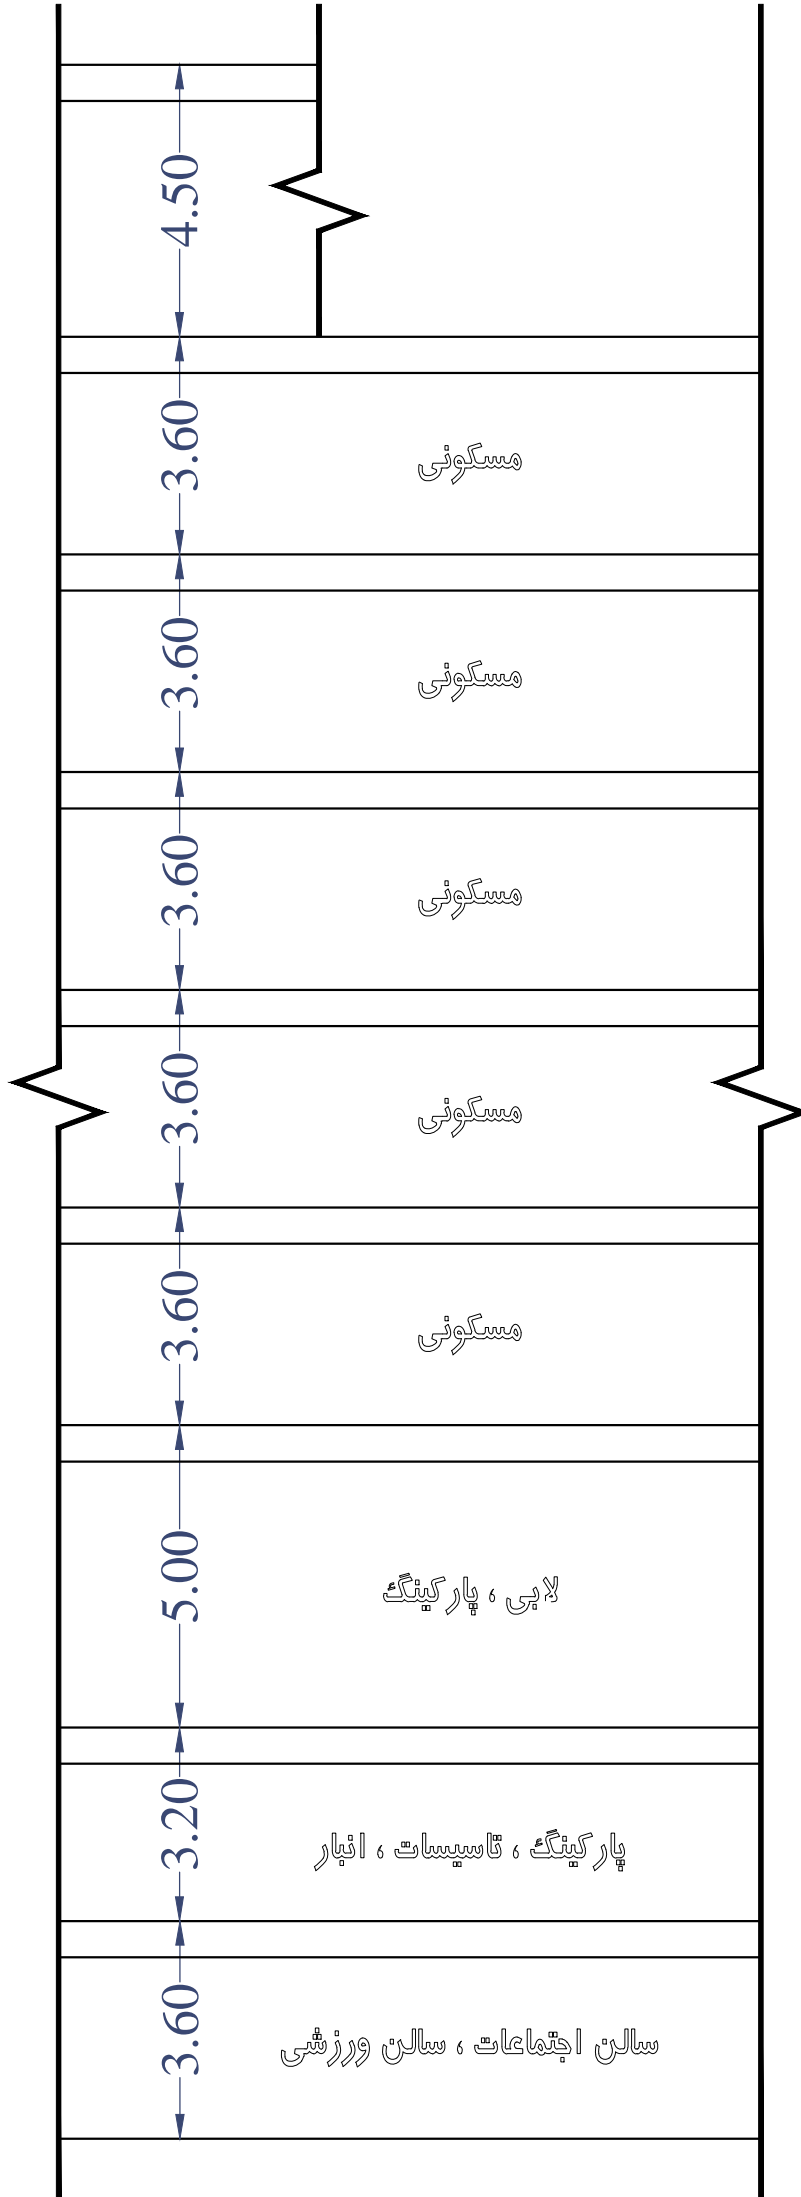

3/3

دیاگرام ارتفاعی طبقات