



خیابان هفت لنگ

طبقه هم کف قسمت شرقی

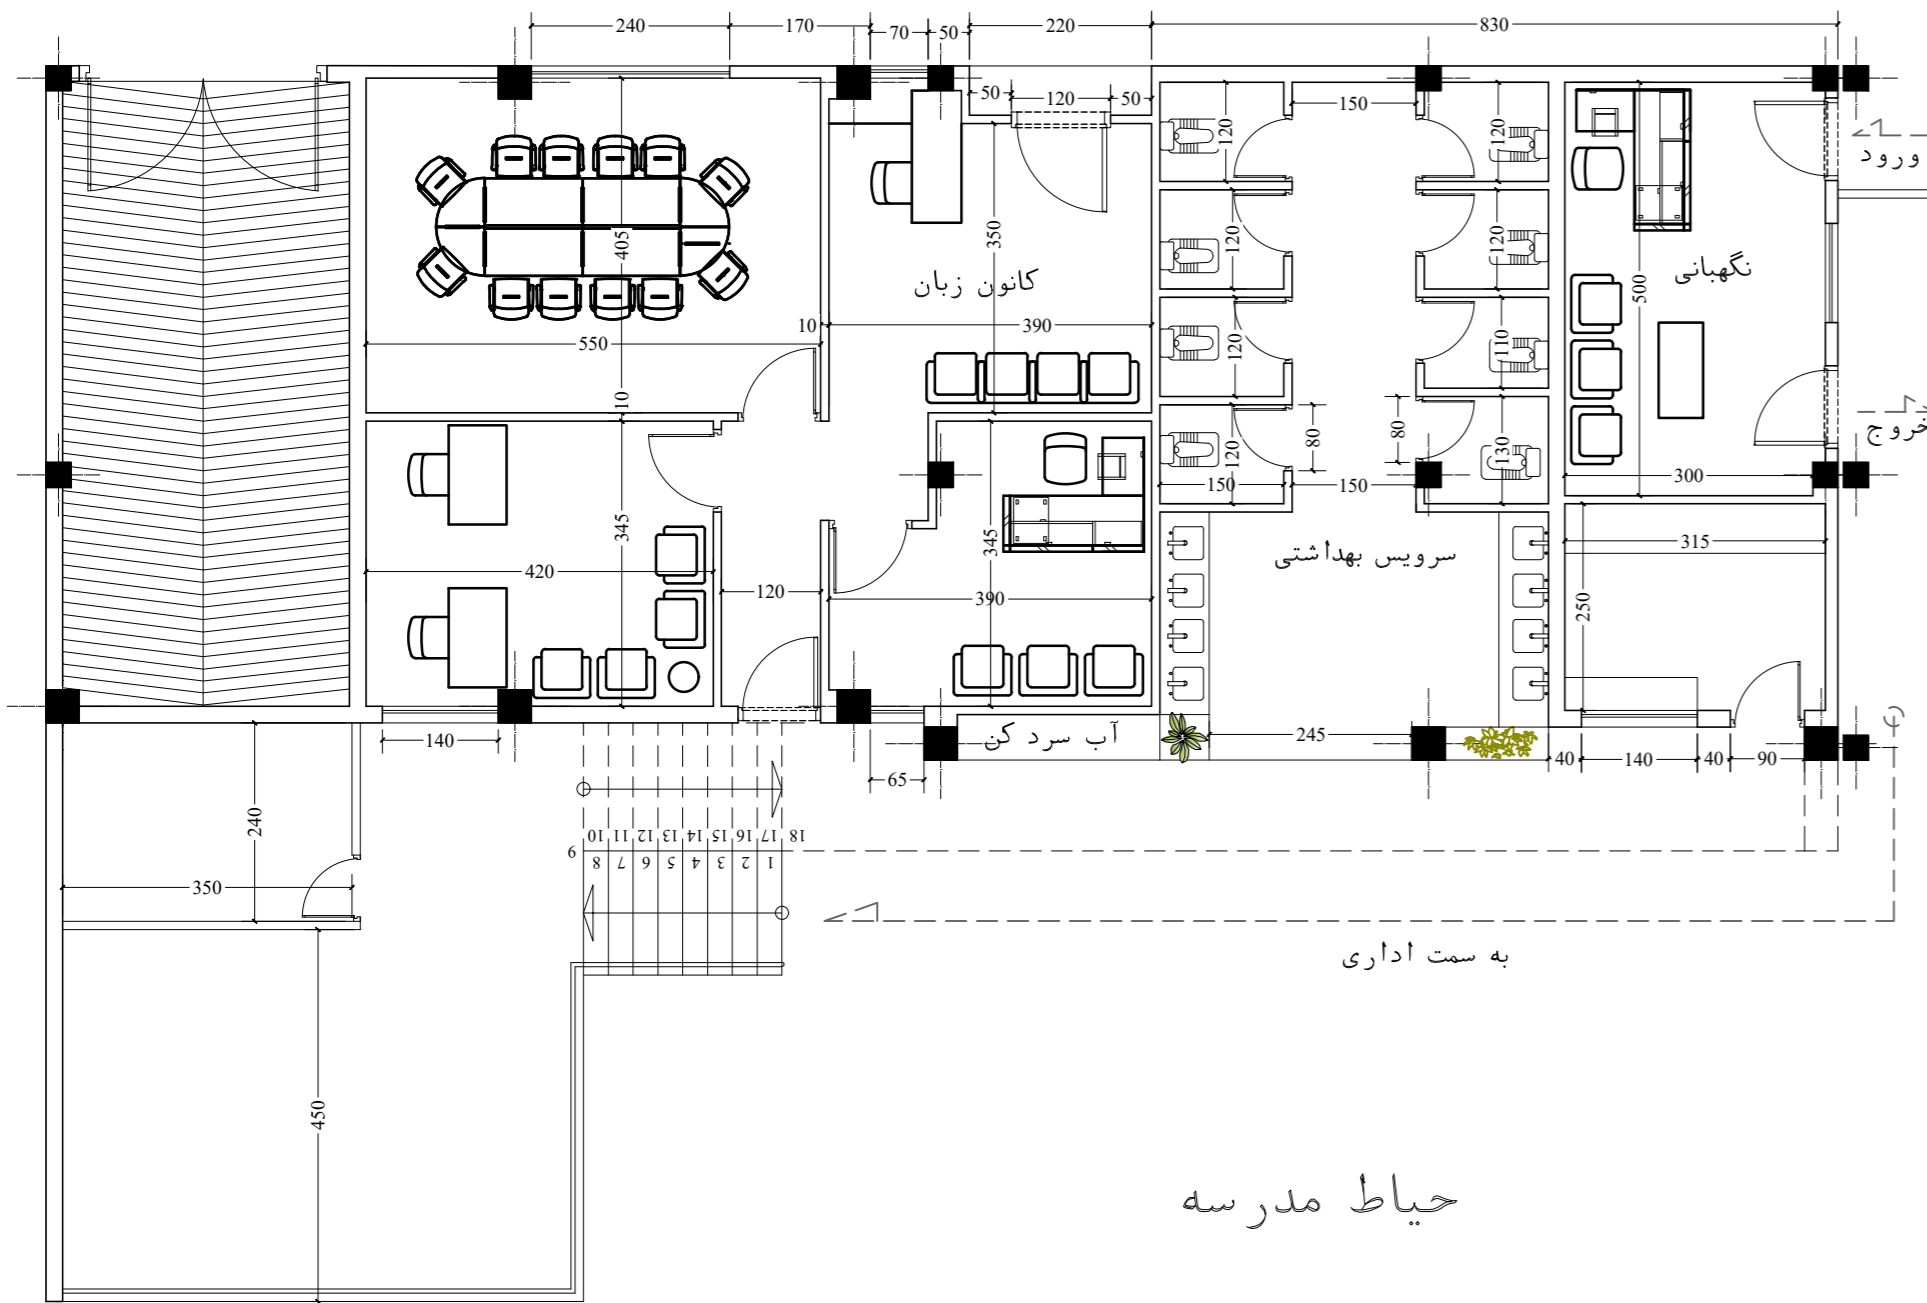

طبقه هم کف قسمت غربی ارتفاع پنجره ۱۶۰ Cm ارتفاع جان پناه ۱۰۰ Cm

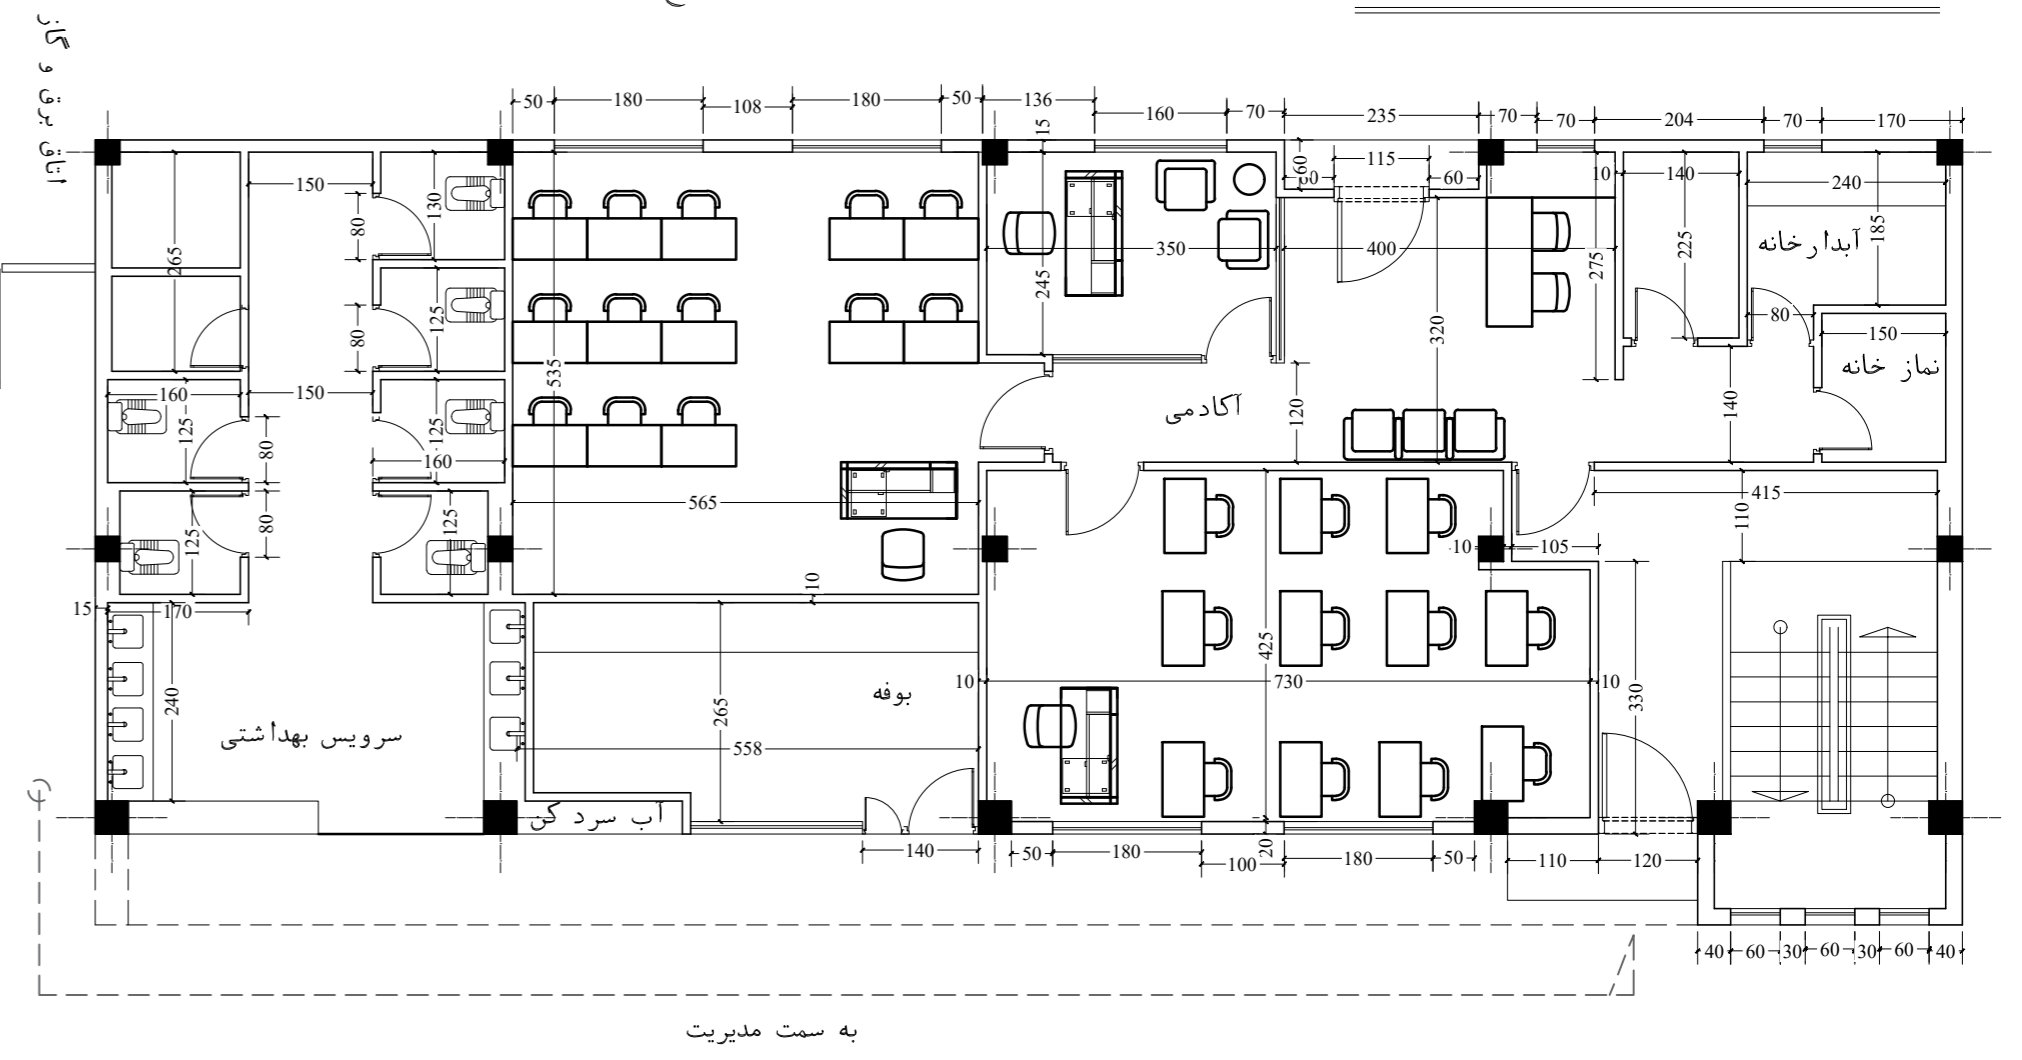

حیاط مدرسه

حیاط مدرسه