





# گذر ۱۶ متری خیابان واعظی

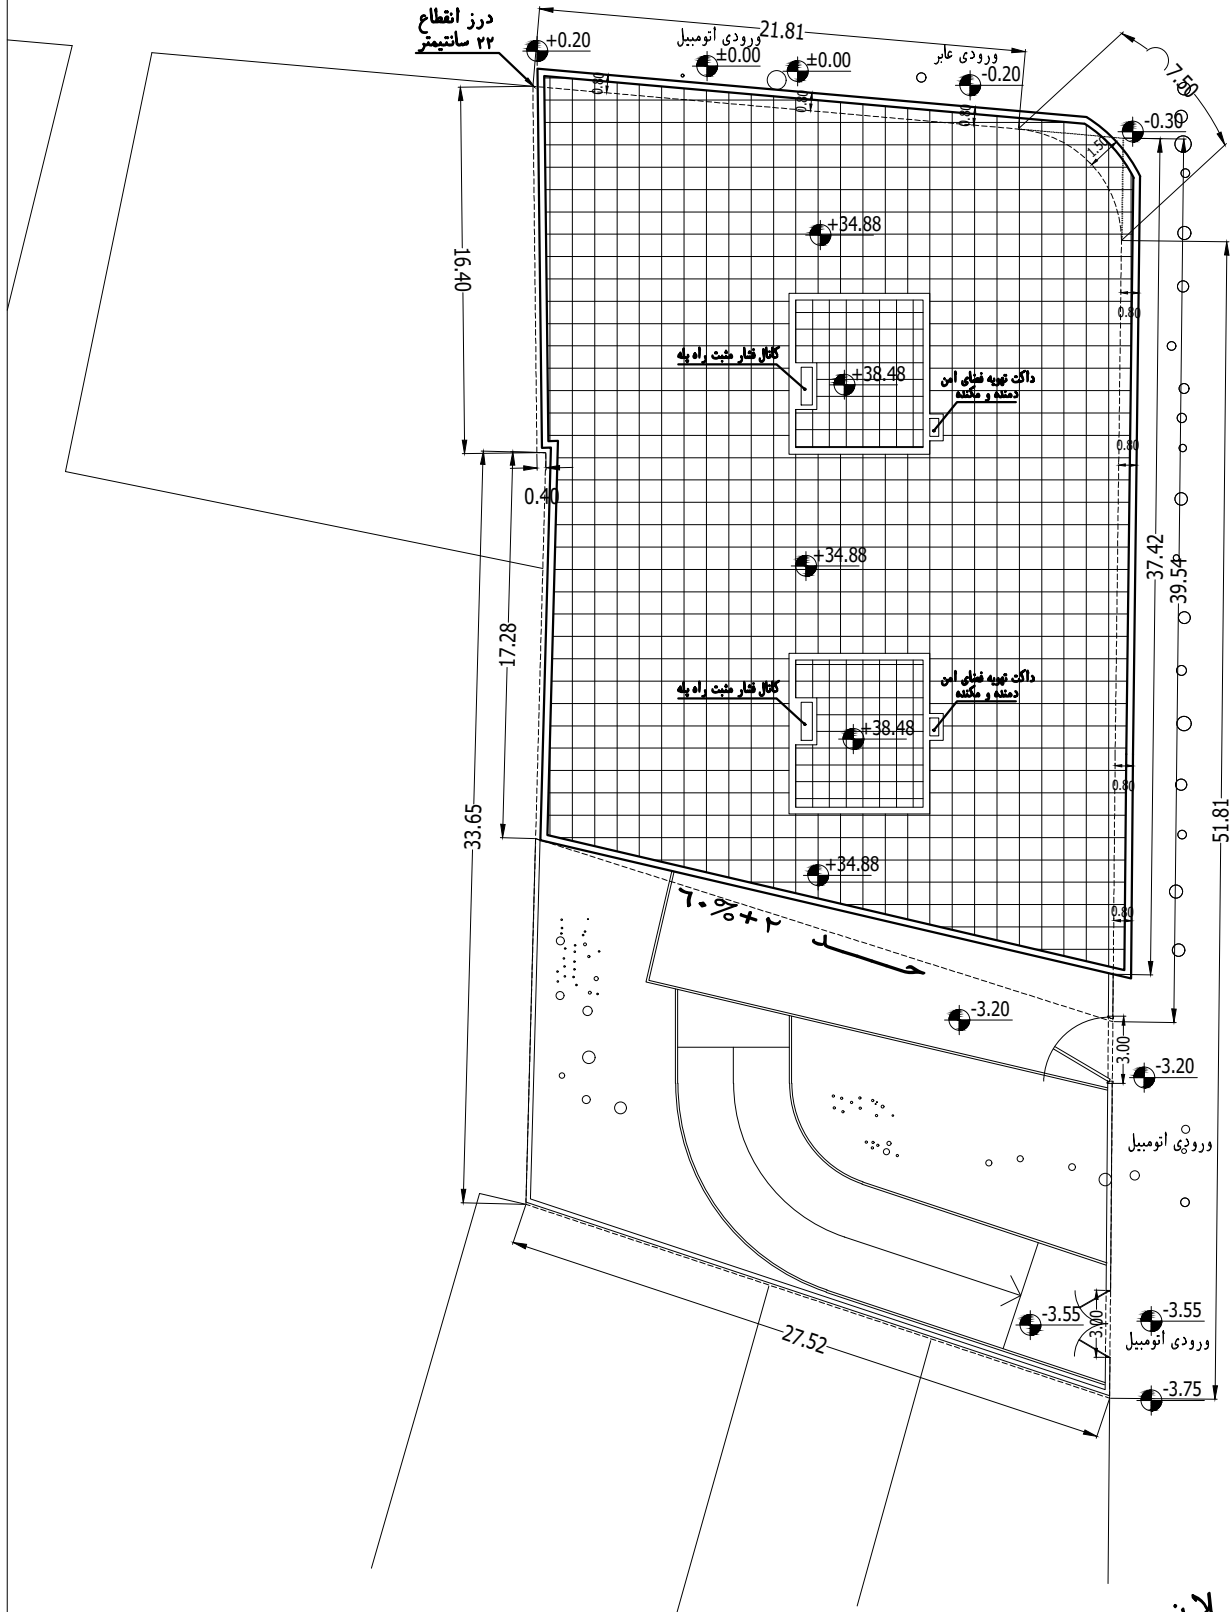


گذر ۱۶ متری  
خیابان واعظی

سایت پلان  
مقیاس : ۱/۲۲۵

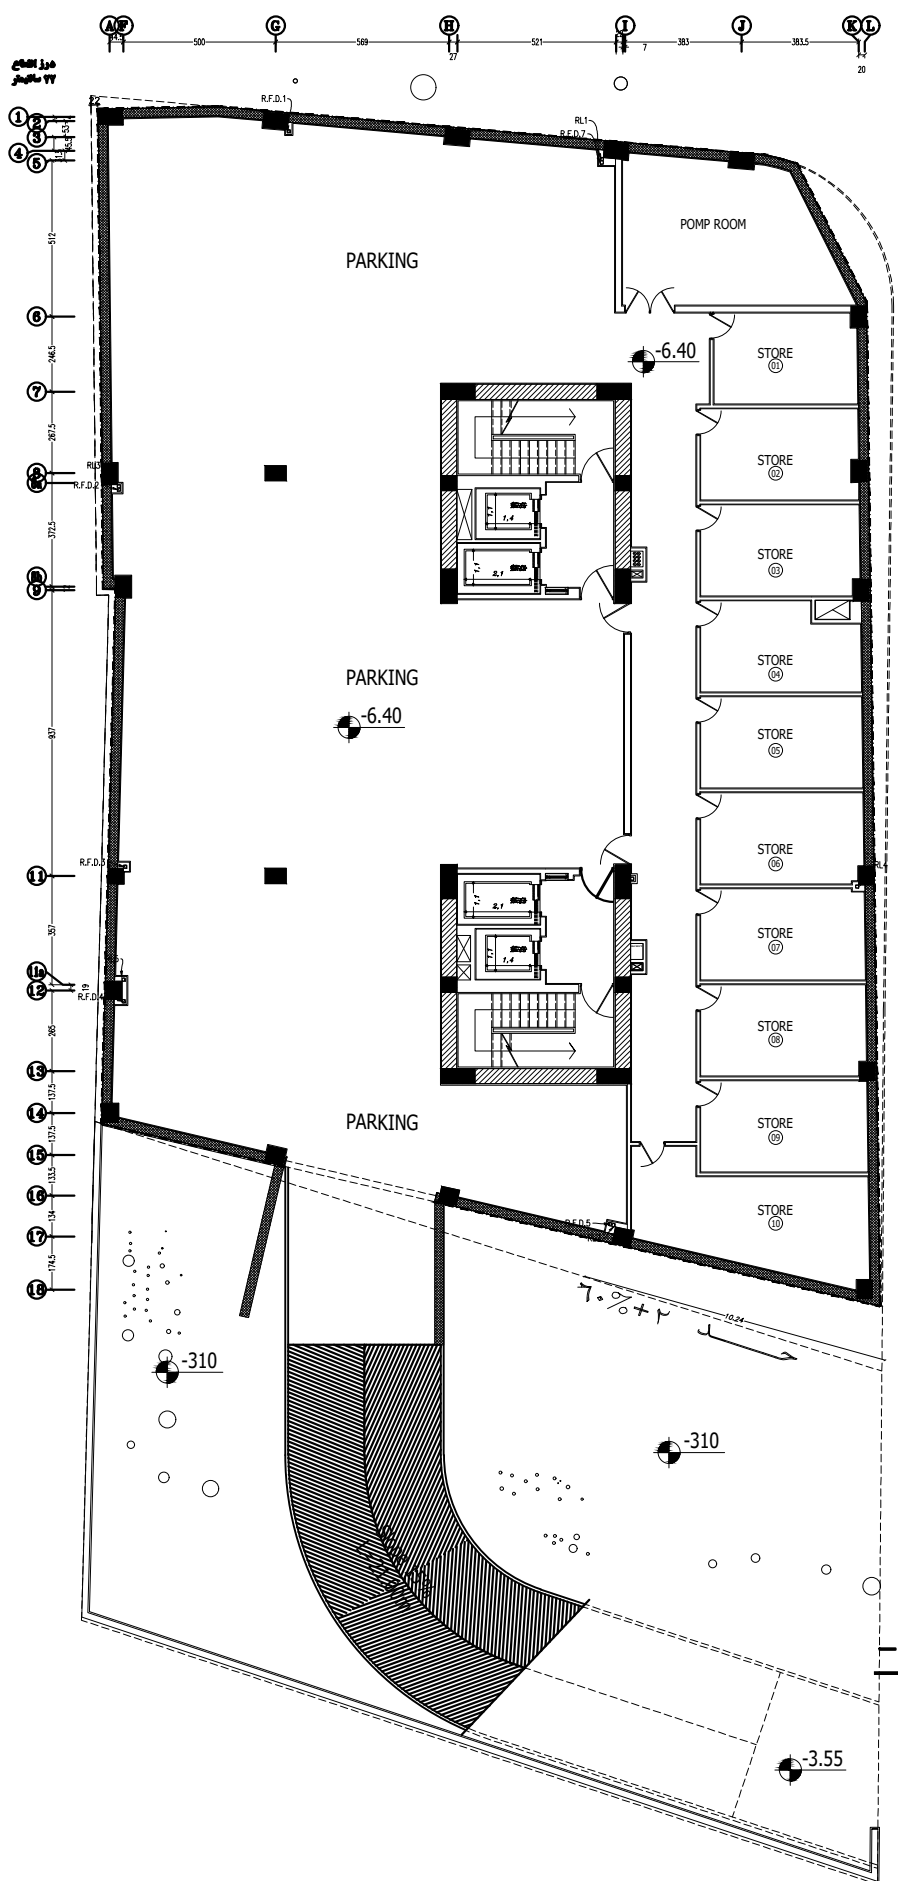


پلان زیرزمین ۲

جهت همسان سازی نما  
این قسمت با مصالح  
بنایی پر شده است

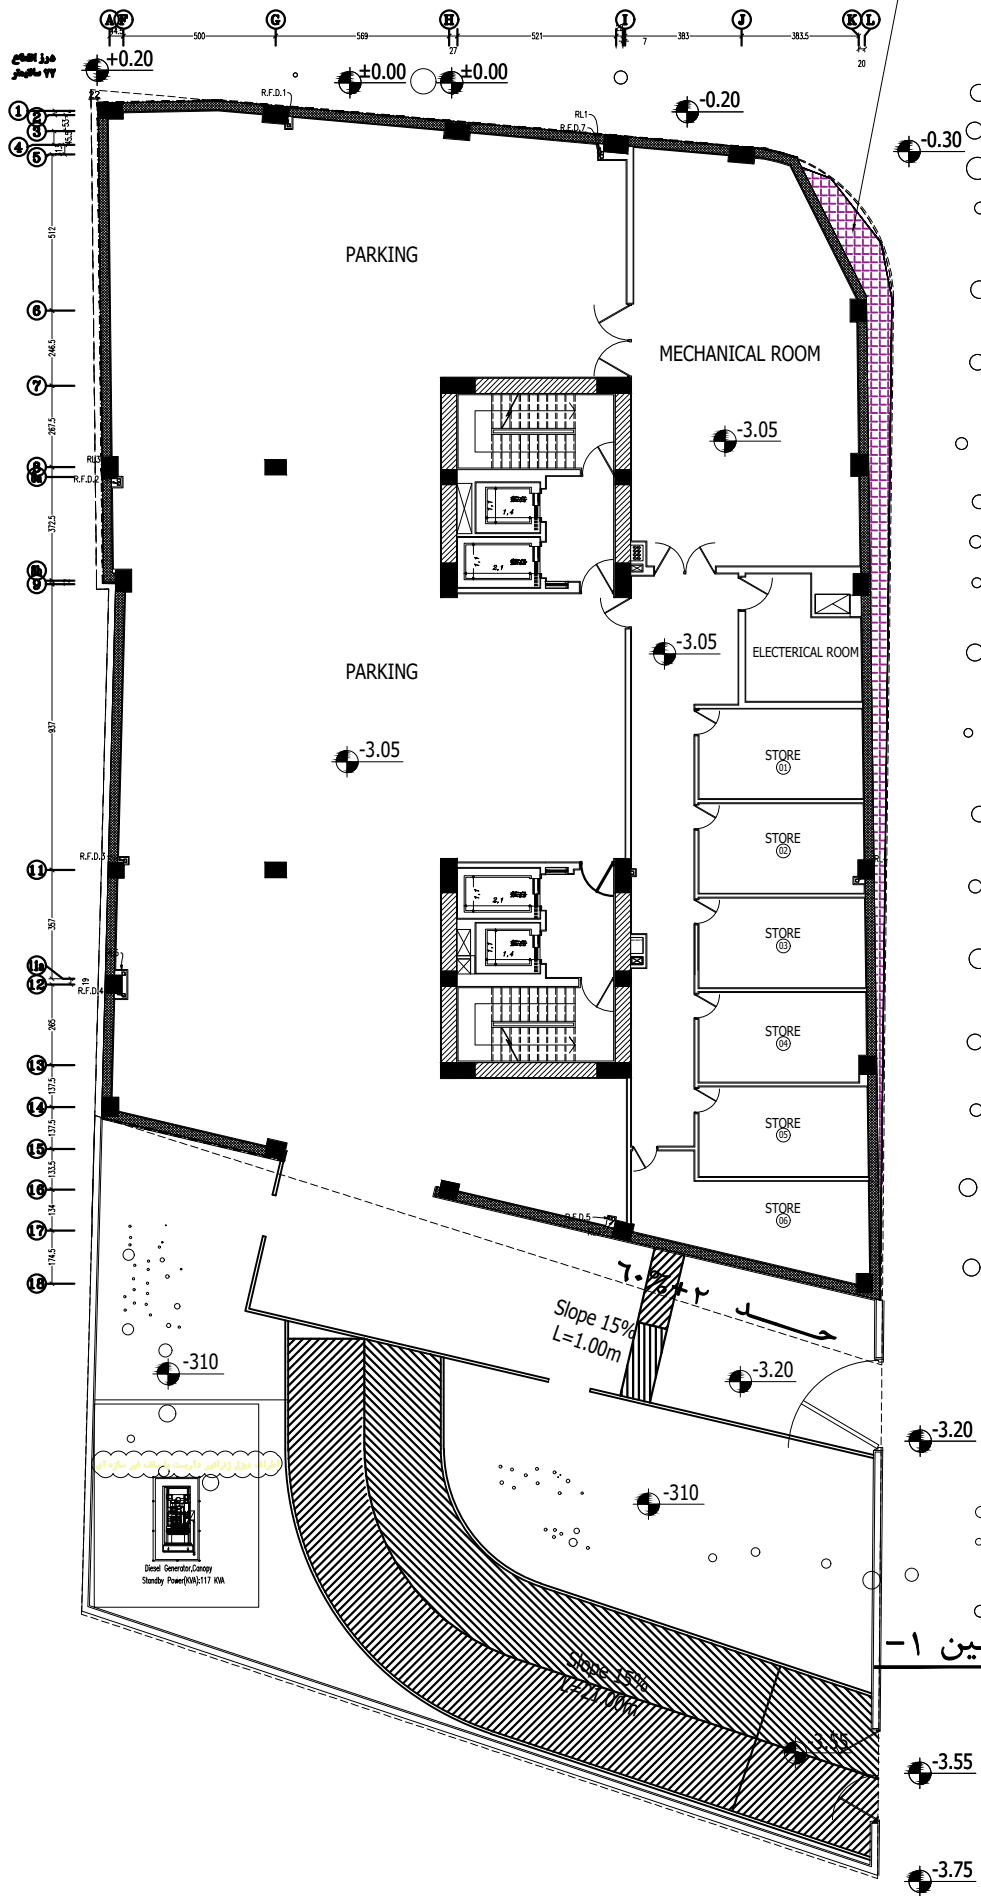


پلان زیرزمین ۱-

درستسې به طبقه همکف با شیب عرضی پیاده رو

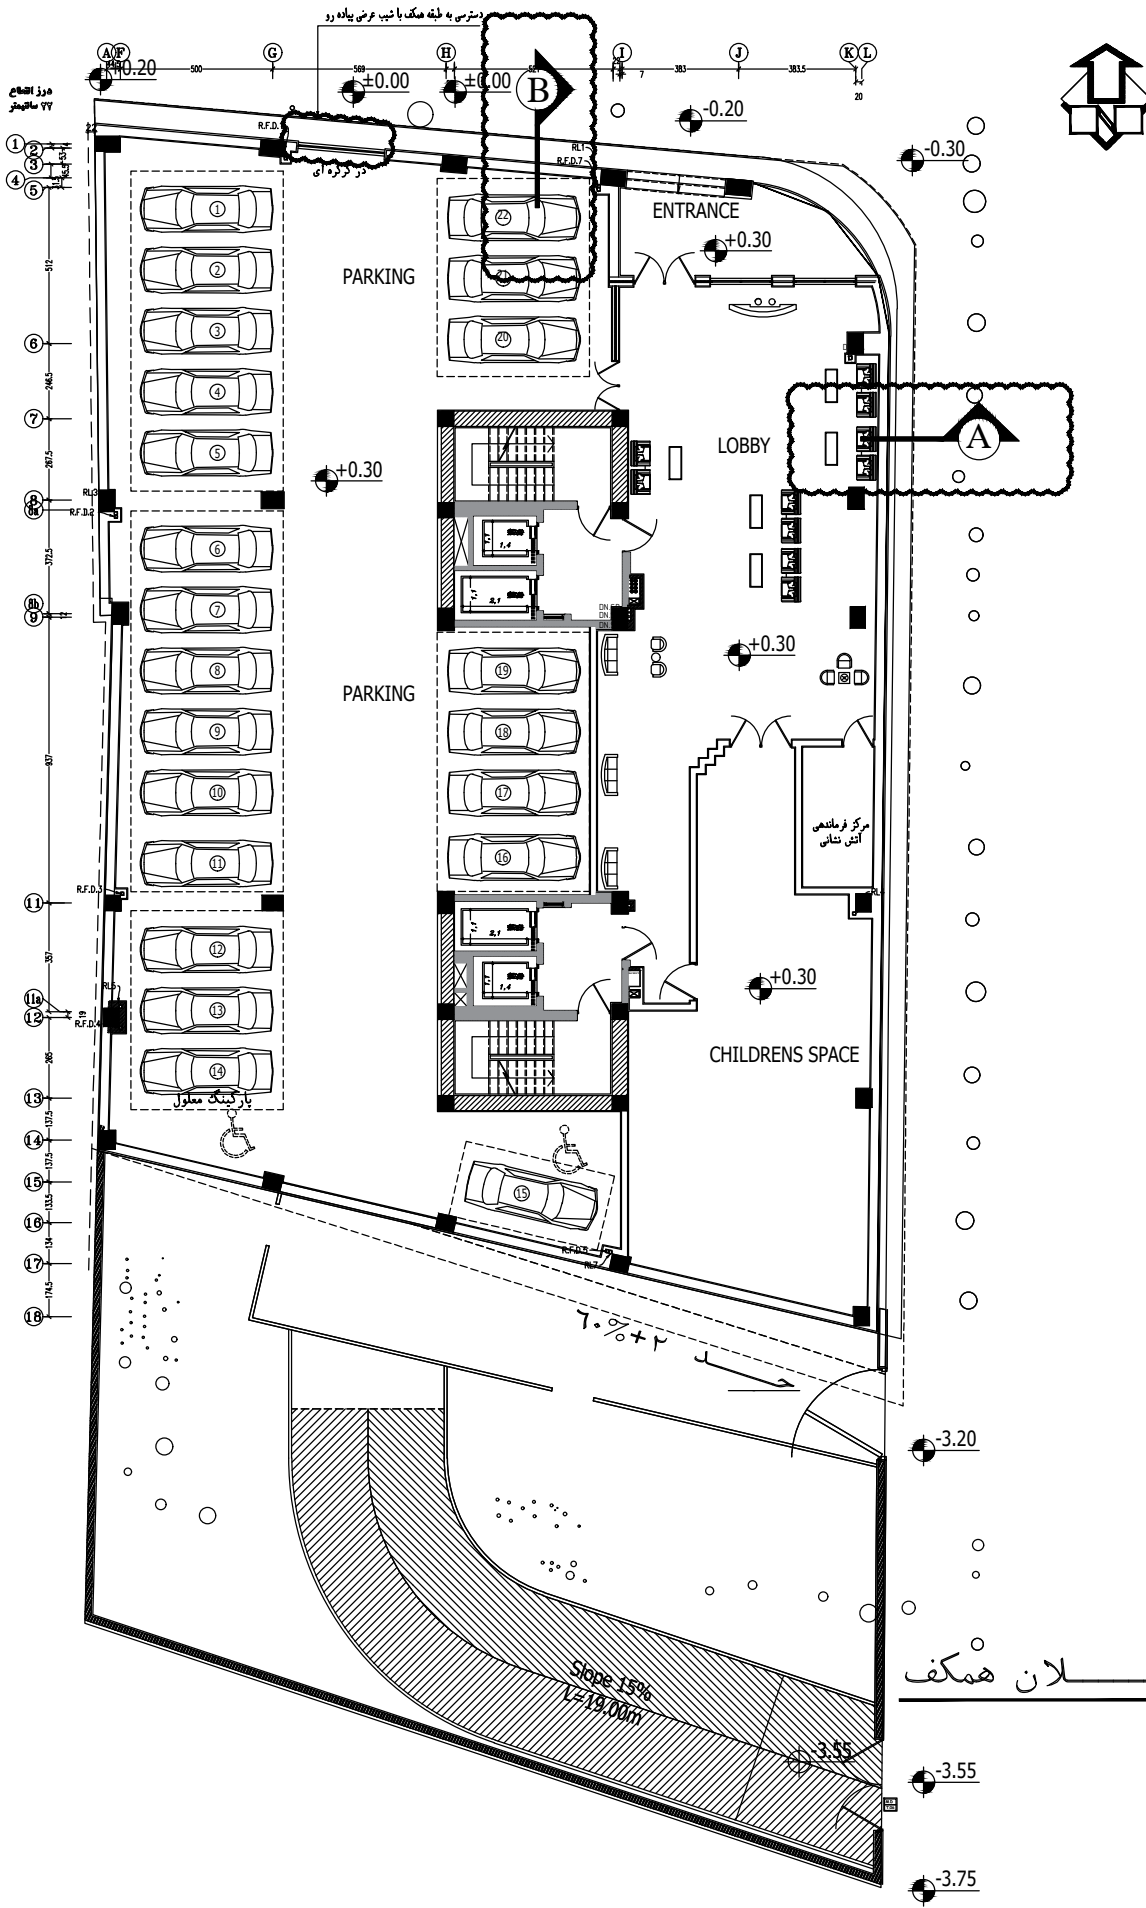


پلان همکف

دور اول قطع  
۷۷ ساتومتر

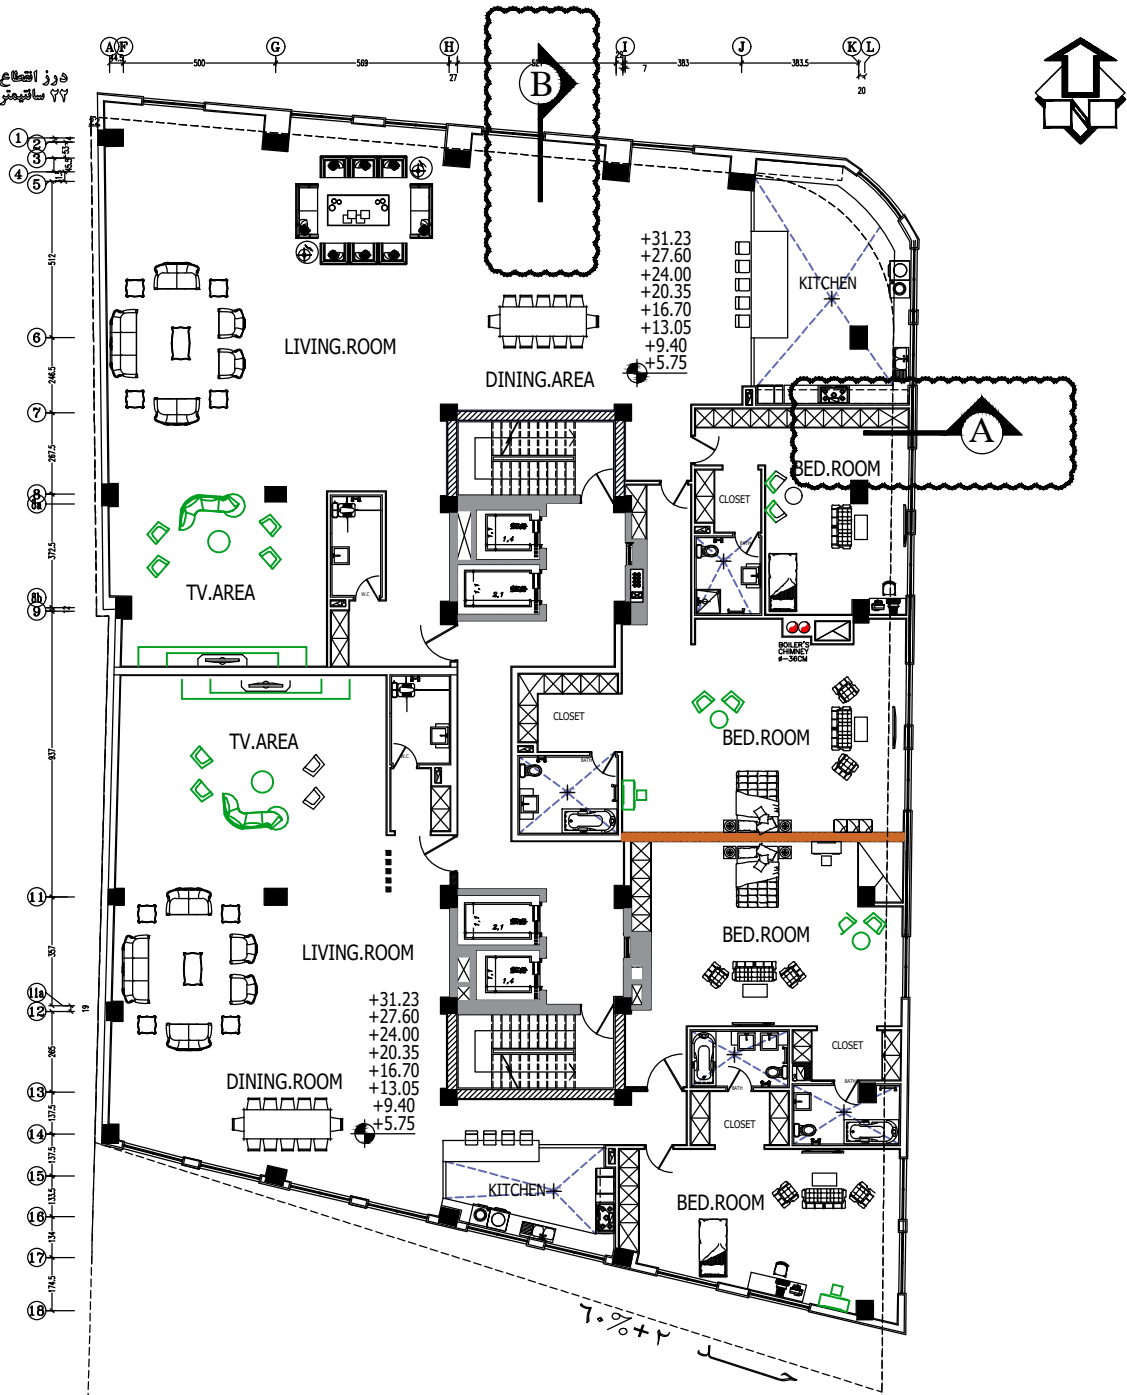


پلان طبقات اول تا هشتم  
مقیاس : ۱/۱۵۰


درز انقطاع  
۲۲ سانتیمتر

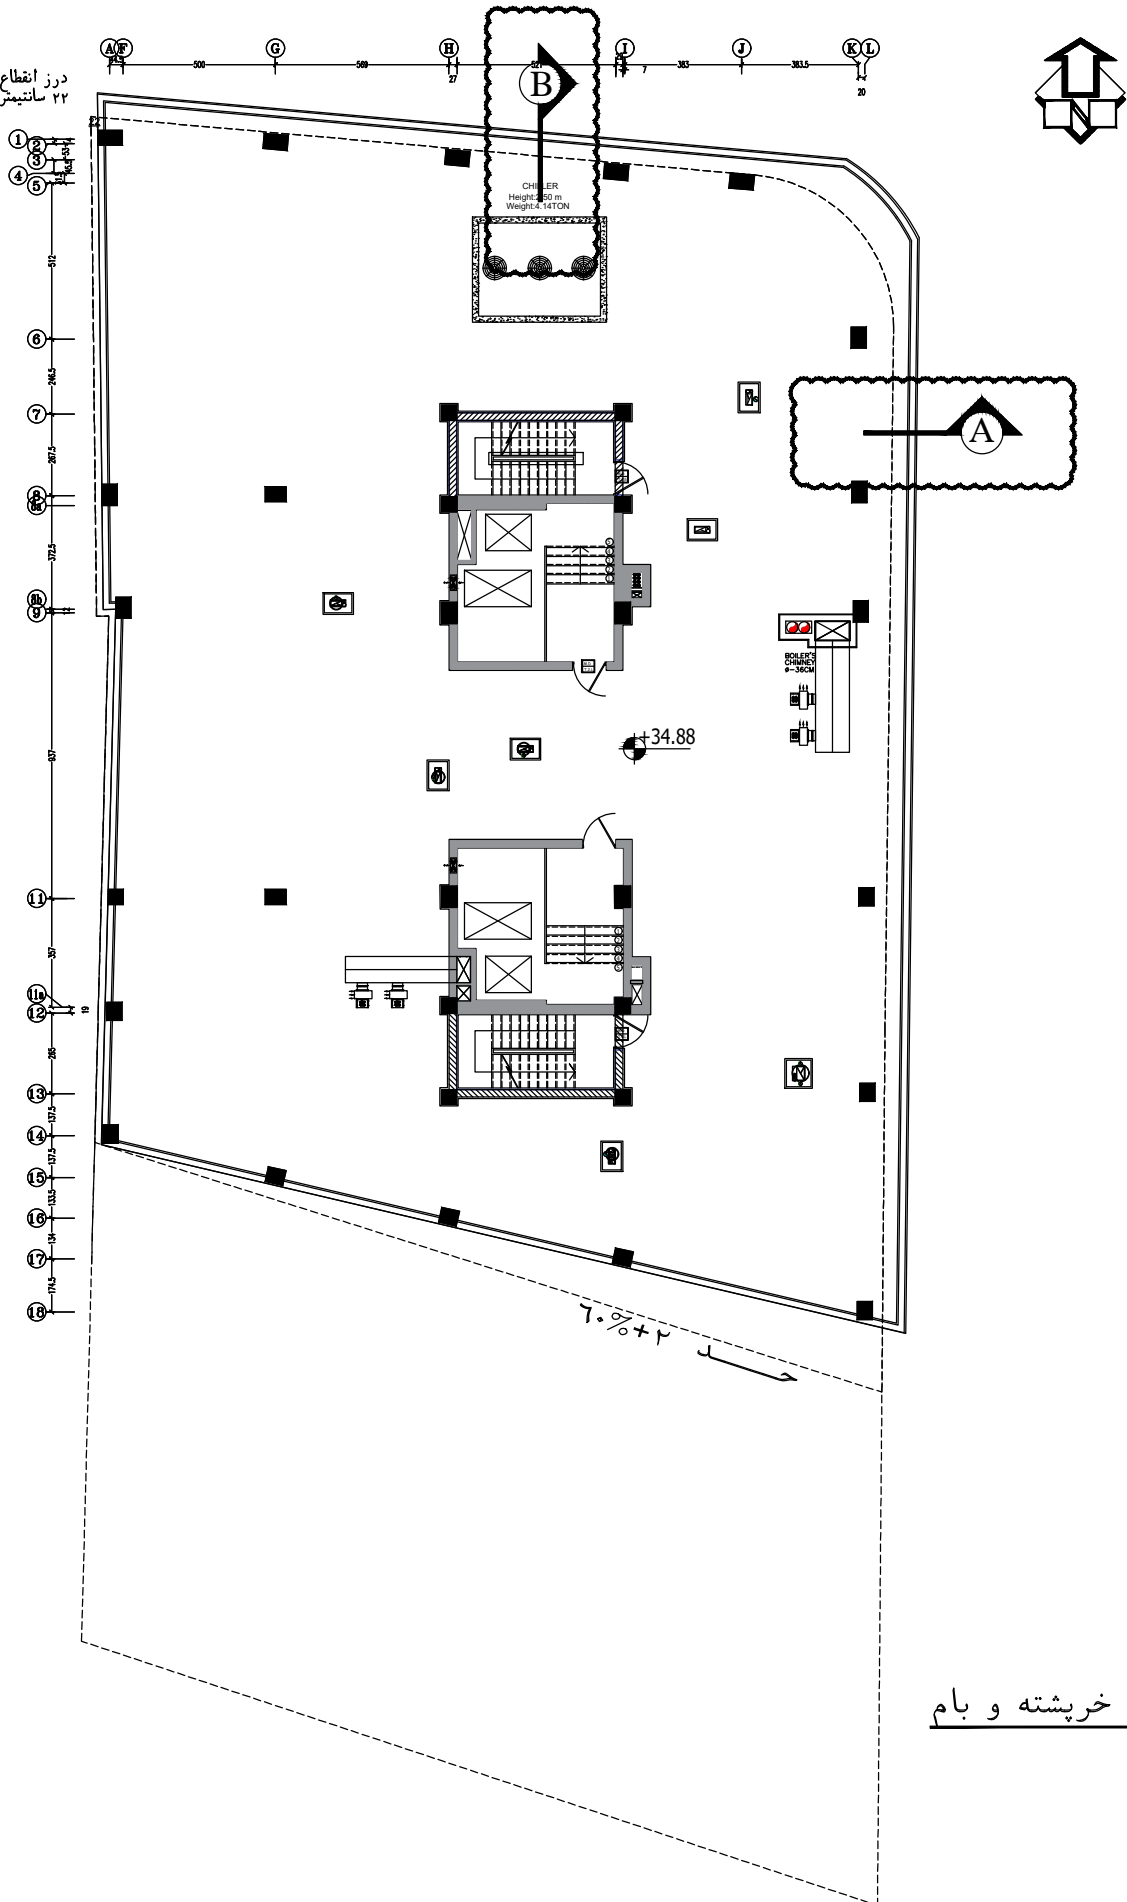

پلان خریشته و بام

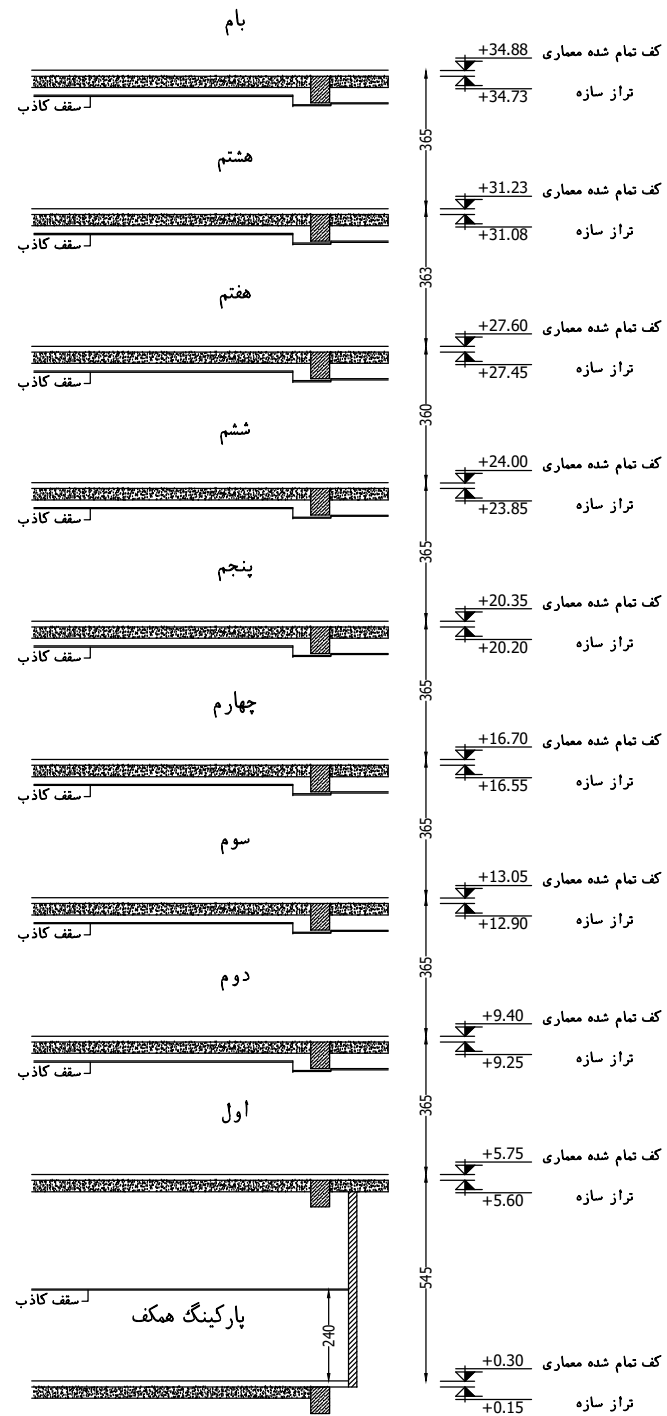

Sec B-B

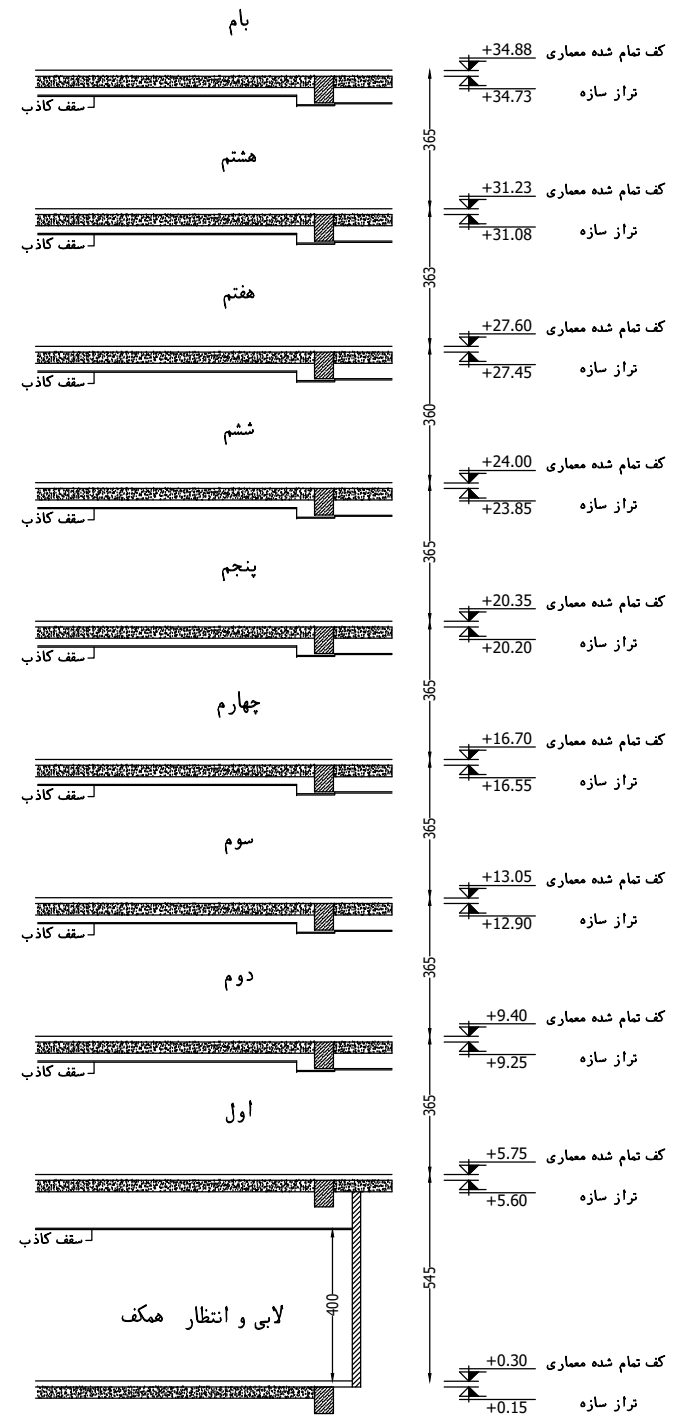

Sec A-A