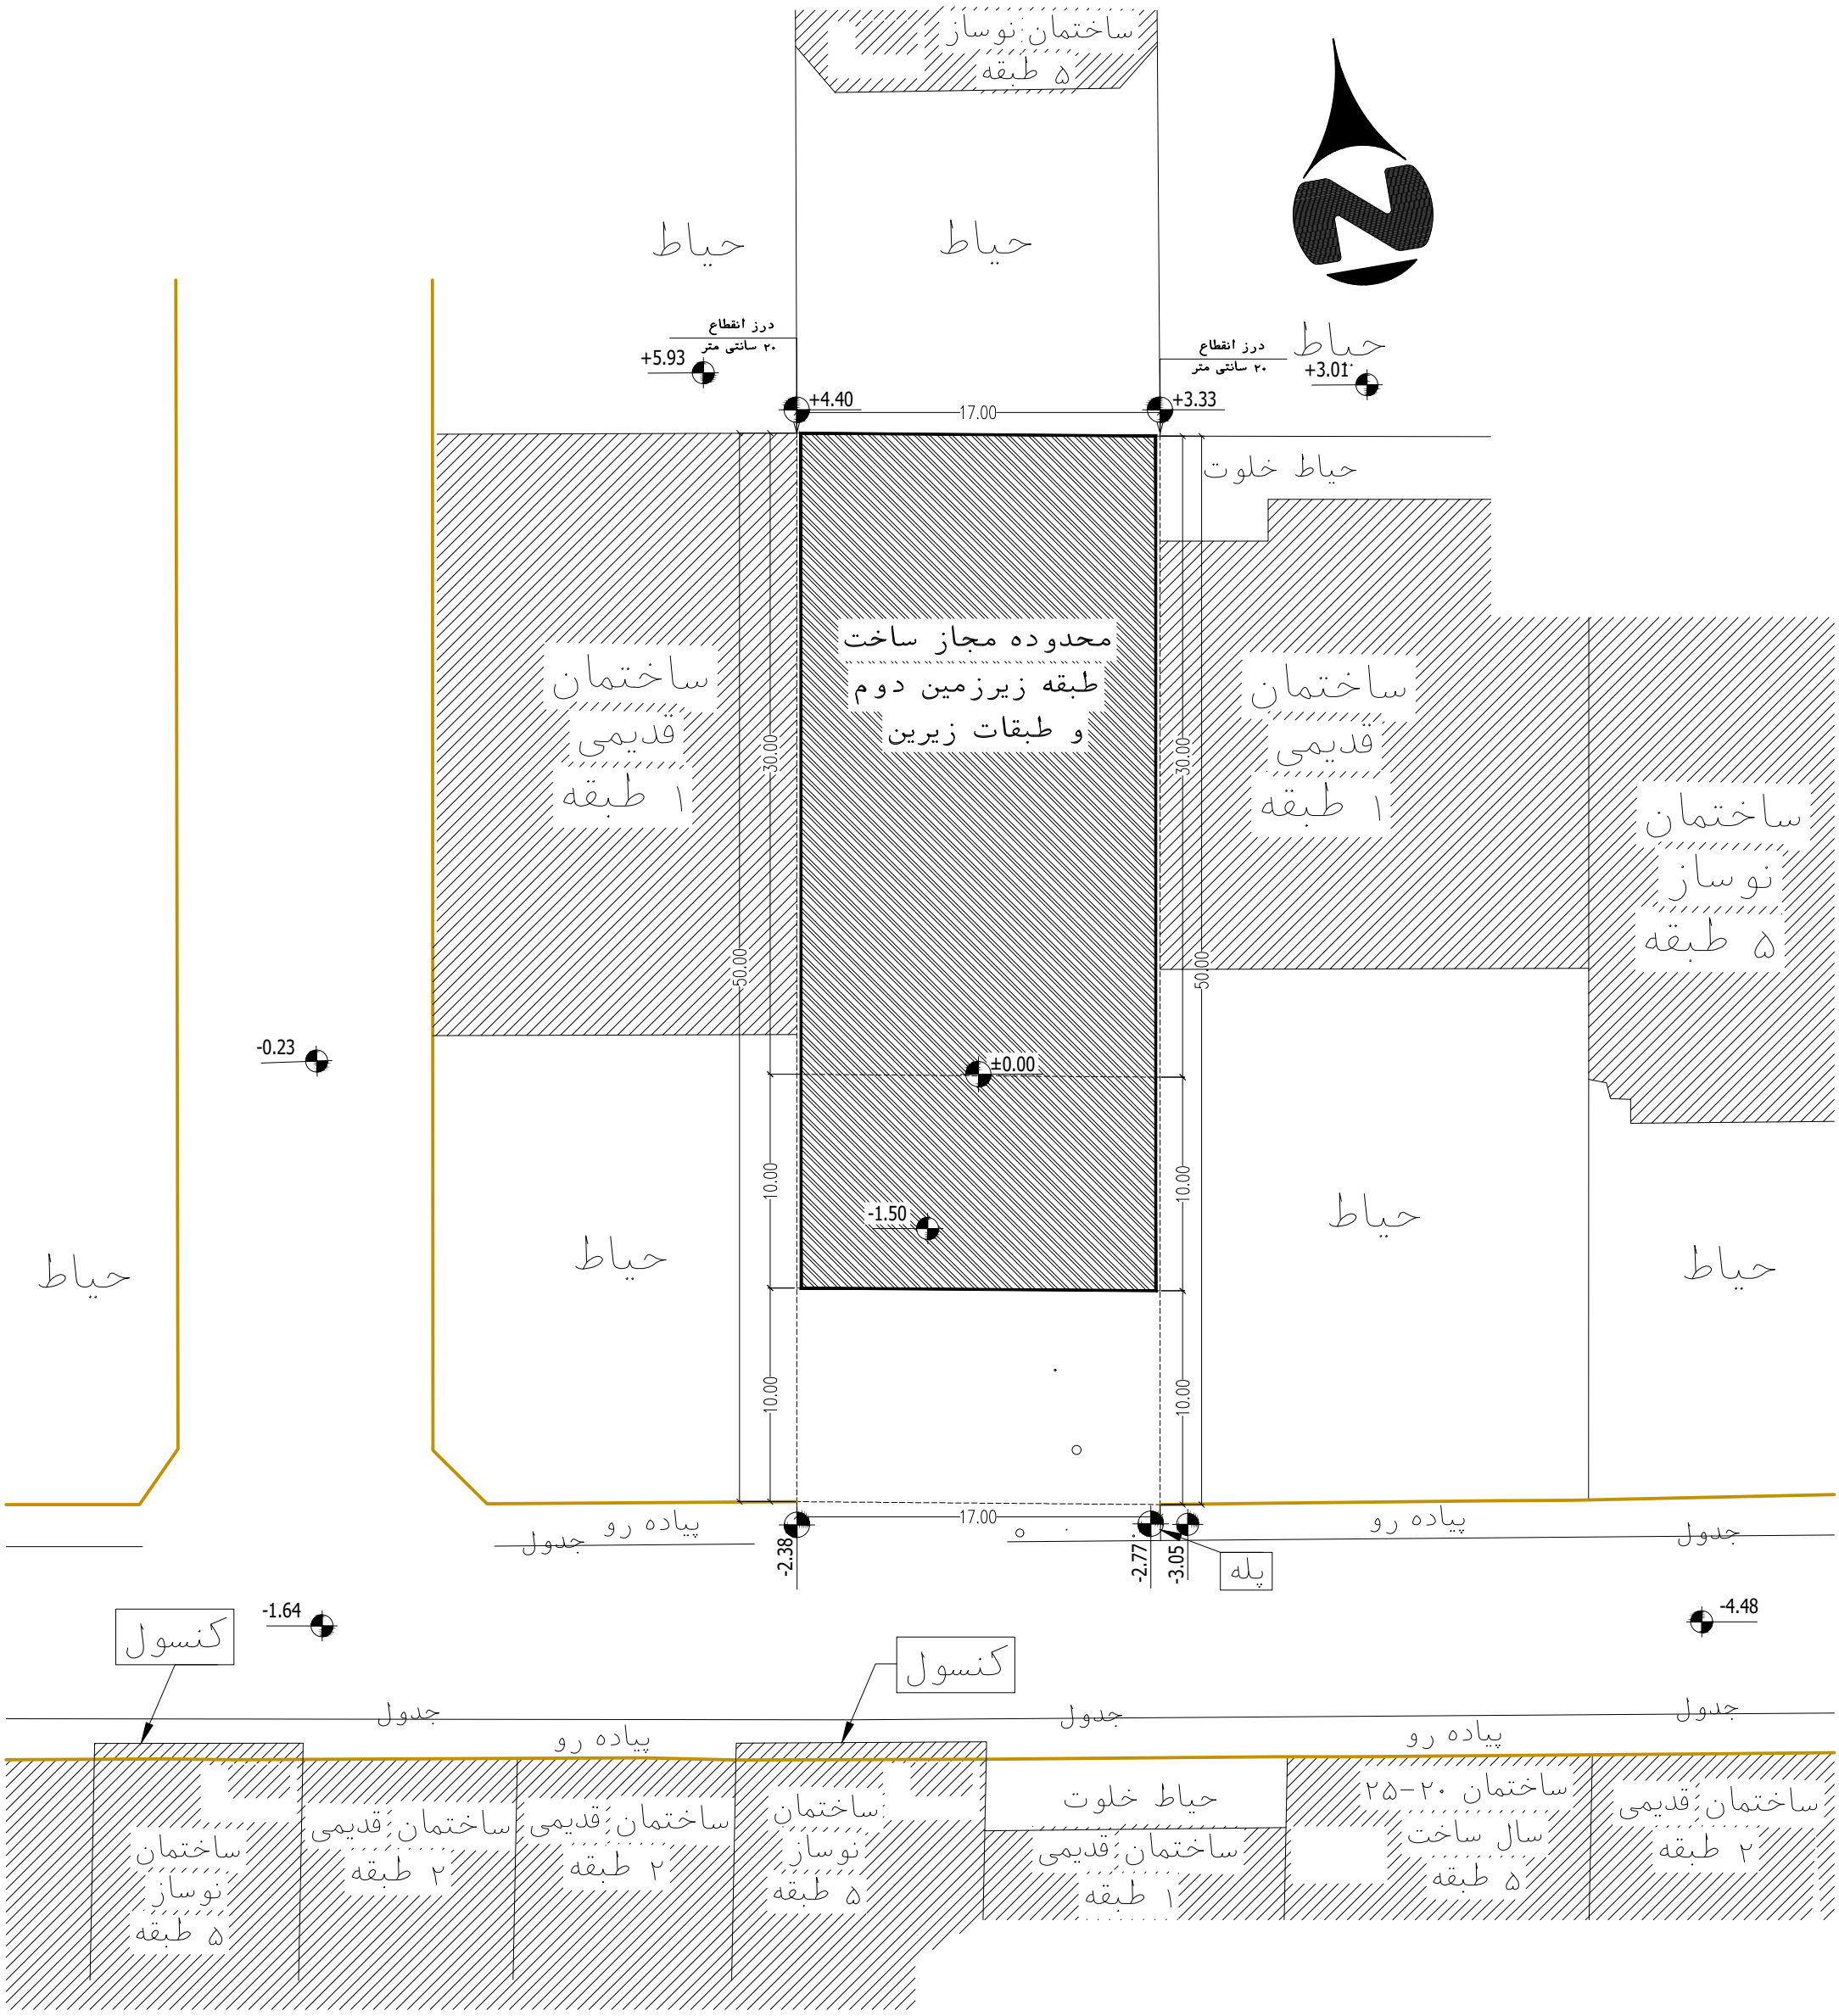
ساختمان نوساز
۵ طبقه
حیاط
حیاط
حیاط
درز انقطاع
۲۰ سانتی متر
+5.93
+4.40
17.00
+3.33
درز انقطاع
۲۰ سانتی متر
+3.01
حیاط خلوت
محدوده مجاز ساخت
طبقه زیرزمین دوم
و طبقات زیرین
ساختمان
قدیمی
۱ طبقه
ساختمان
قدیمی
۱ طبقه
ساختمان
نوساز
۵ طبقه
30.00
30.00
50.00
50.00
-0.23
±0.00
10.00
10.00
-1.50
حیاط
حیاط
حیاط
حیاط
10.00
10.00
پیاده رو
جدول
17.00
پیاده رو
جدول
-2.38
-2.77
-3.05
پله
-1.64
-4.48
کنسول
کنسول
جدول
جدول
جدول
پیاده رو
پیاده رو
ساختمان
نوساز
۵ طبقه
ساختمان قدیمی
۲ طبقه
ساختمان قدیمی
۲ طبقه
ساختمان
نوساز
۵ طبقه
حیاط خلوت
ساختمان قدیمی
۱ طبقه
ساختمان ۲۰-۲۵
سال ساخت
۵ طبقه
ساختمان قدیمی
۲ طبقه

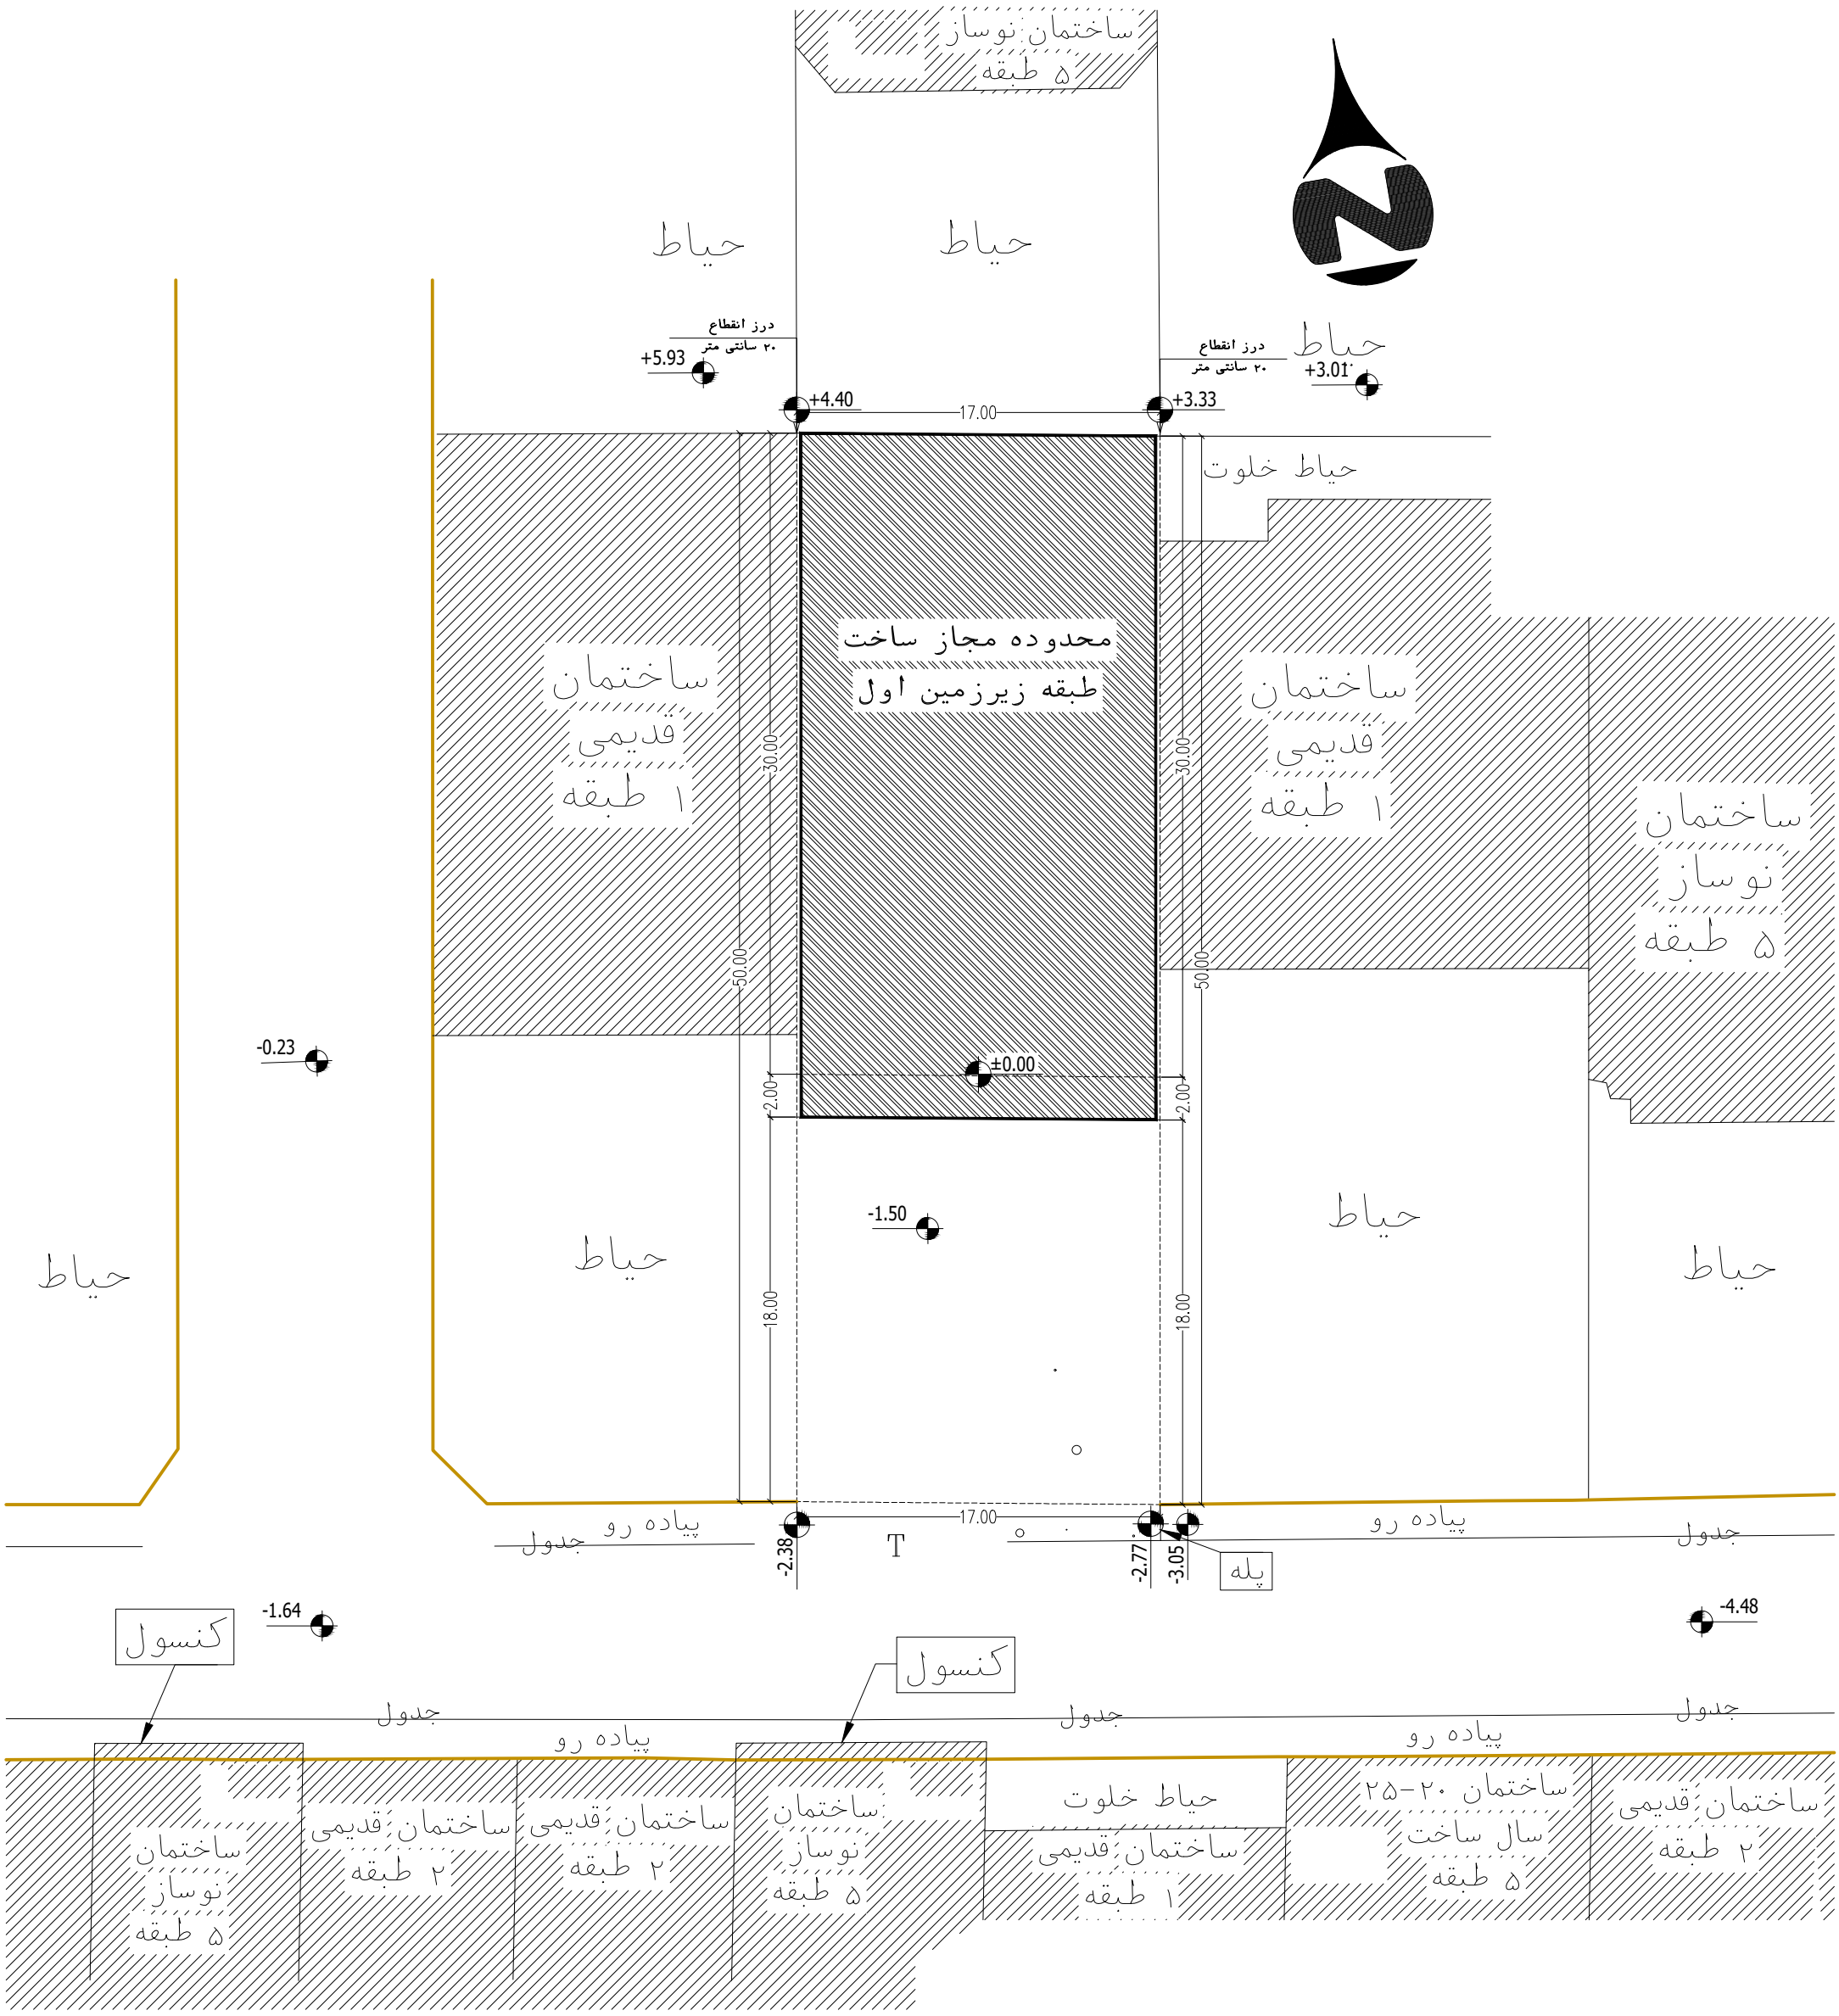
ساختمان نوساز
۵ طبقه
حیاط
حیاط
حیاط
درز انقطاع
۲۰ سانتی متر
+5.93
+4.40
17.00
+3.33
درز انقطاع
۲۰ سانتی متر
+3.01
حیاط خلوت
محدوده مجاز ساخت
طبقه زیرزمین اول
ساختمان
قدیمی
۱ طبقه
30.00
50.00
ساختمان
قدیمی
۱ طبقه
30.00
50.00
ساختمان
نوساز
۵ طبقه
-0.23
±0.00
2.00
2.00
-1.50
حیاط
حیاط
حیاط
حیاط
18.00
18.00
17.00
پیاده رو
جدول
-2.38
T
-2.77
-3.05
پله
پیاده رو
جدول
-1.64
-4.48
کنسول
کنسول
جدول
جدول
جدول
پیاده رو
پیاده رو
ساختمان
نوساز
۵ طبقه
ساختمان قدیمی
۲ طبقه
ساختمان قدیمی
۲ طبقه
ساختمان
نوساز
۵ طبقه
حیاط خلوت
ساختمان قدیمی
۱ طبقه
ساختمان ۲۰-۲۵
سال ساخت
۵ طبقه
ساختمان قدیمی
۲ طبقه

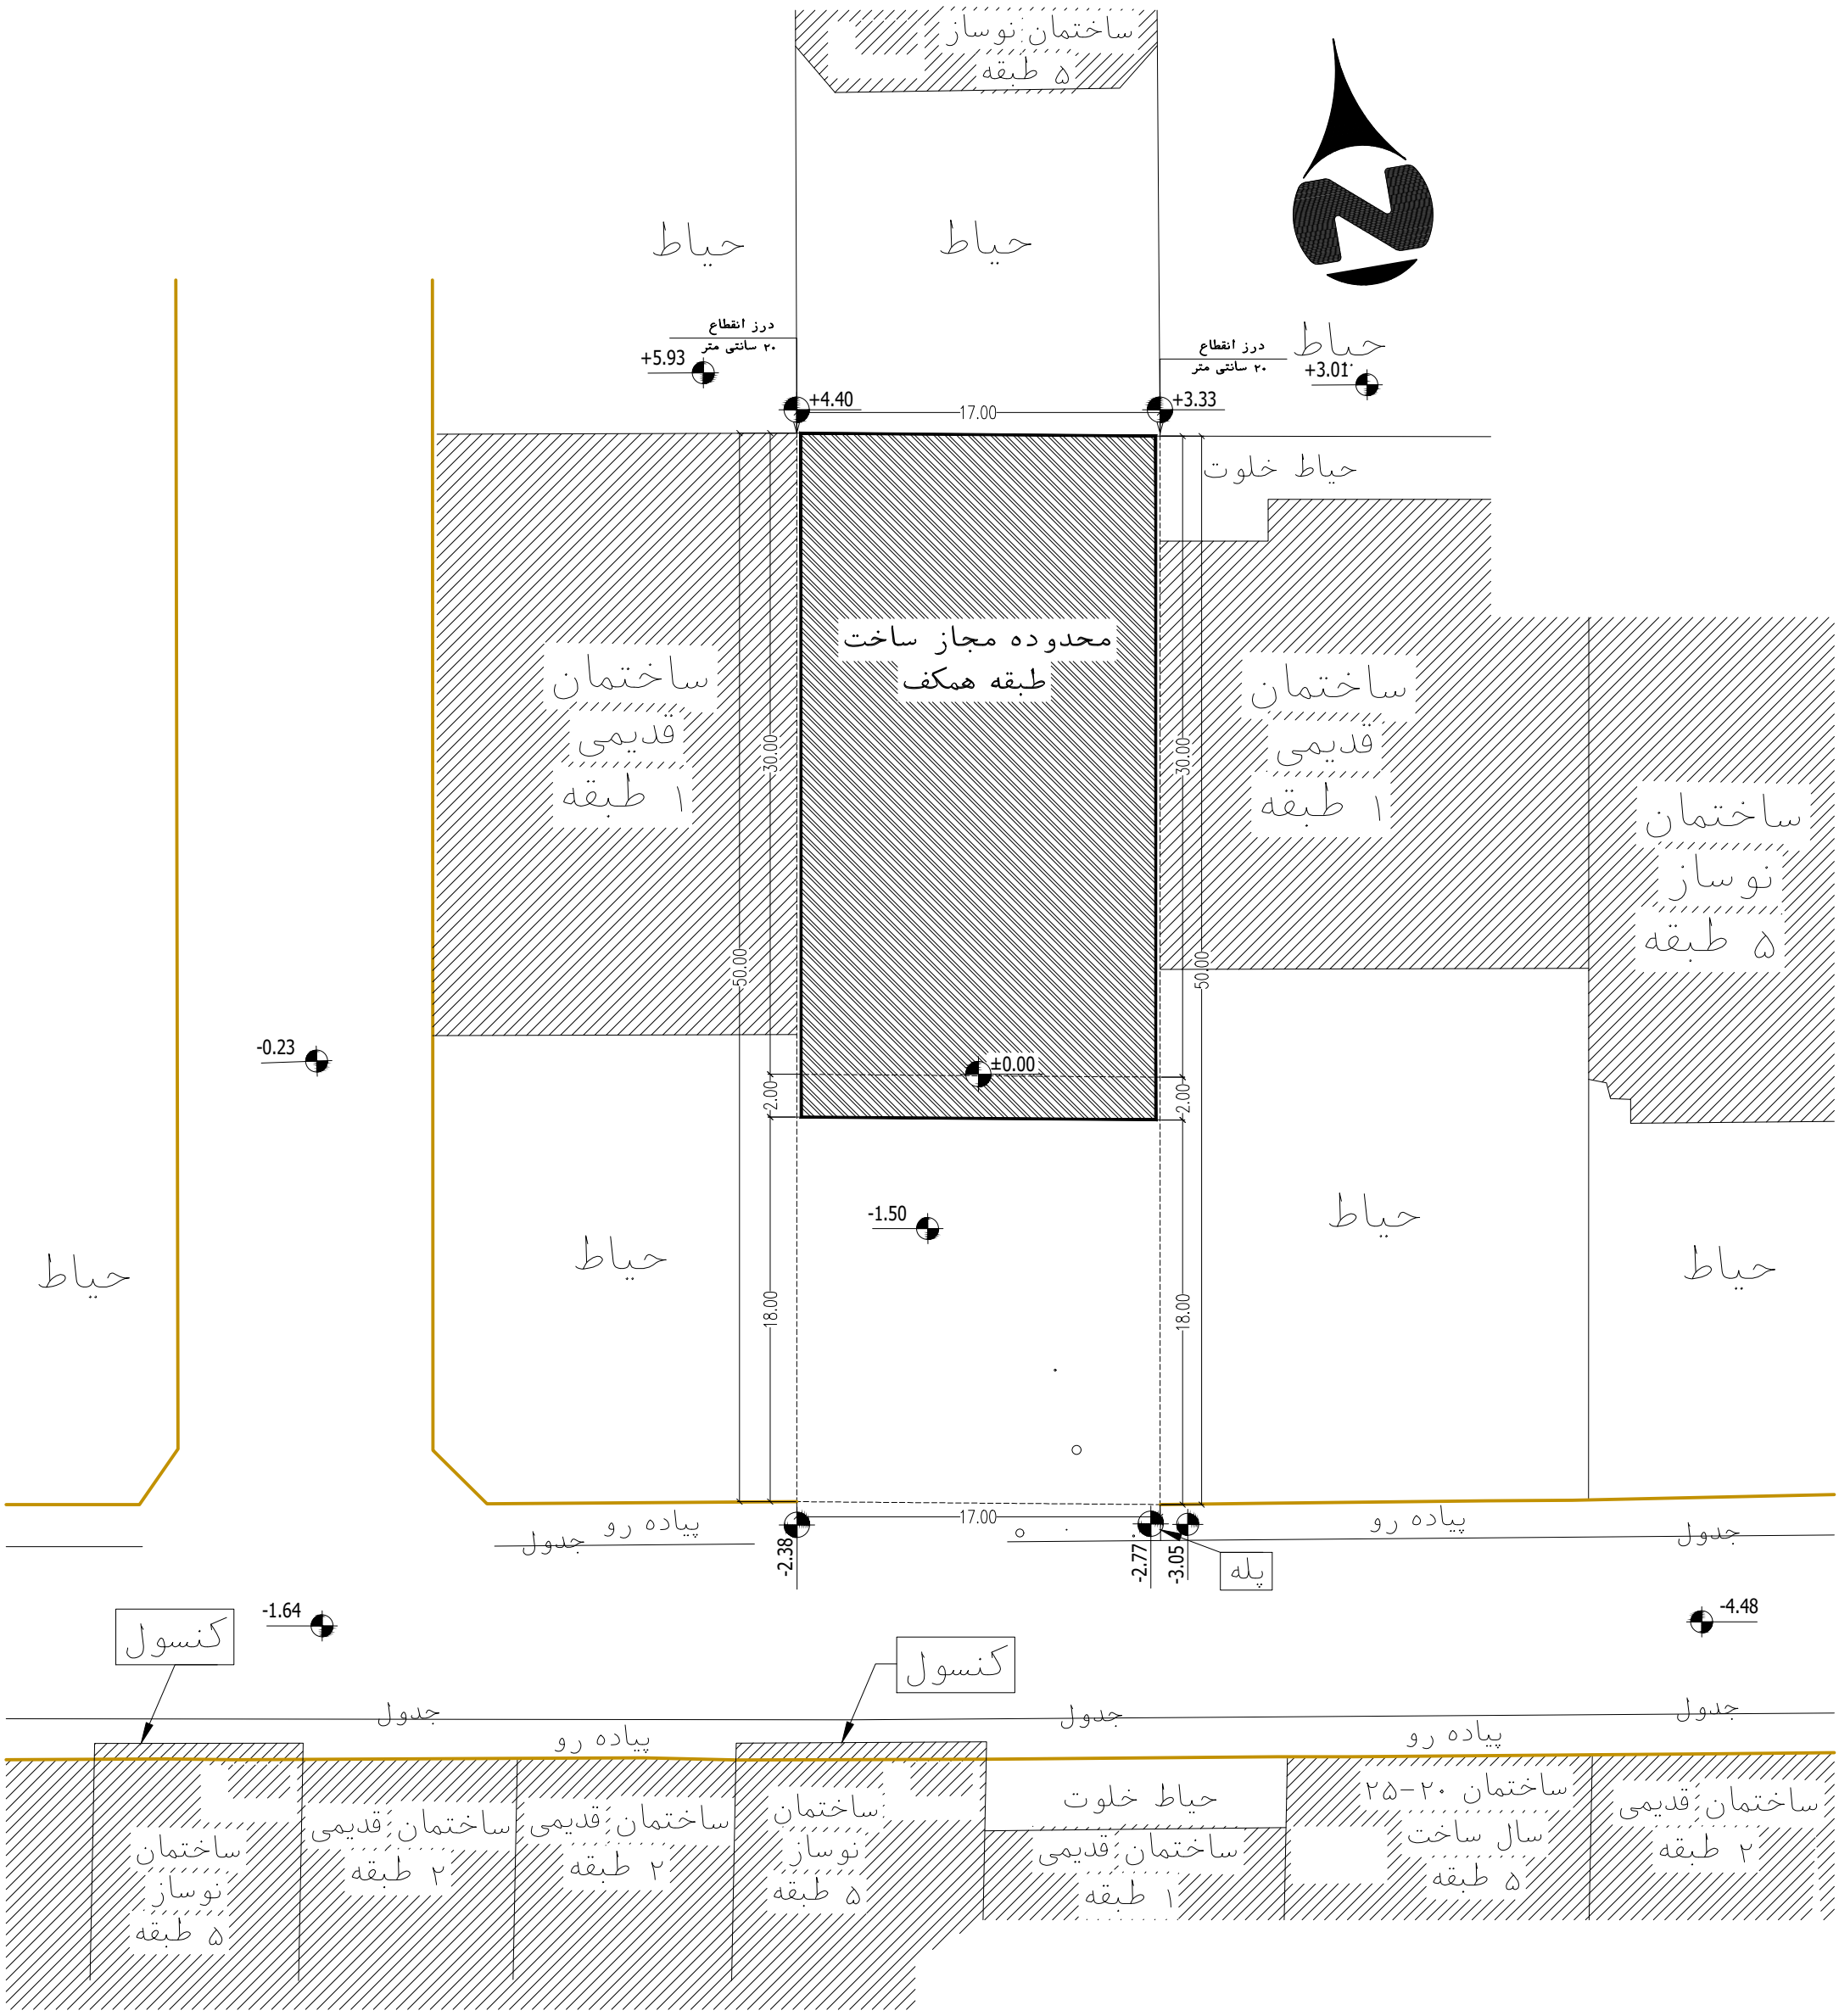
ساختمان نوساز
۵ طبقه
حیاط
حیاط
حیاط
درز انقطاع
۲۰ سانتی متر
+5.93
+4.40
17.00
+3.33
درز انقطاع
۲۰ سانتی متر
+3.01
حیاط خلوت
محدوده مجاز ساخت
طبقه همکف
ساختمان
قدیمی
۱ طبقه
30.00
ساختمان
قدیمی
۱ طبقه
30.00
ساختمان
نوساز
۵ طبقه
50.00
50.00
-0.23
±0.00
2.00
2.00
-1.50
حیاط
حیاط
حیاط
حیاط
18.00
18.00
پیاده رو
جدول
17.00
-2.38
-2.77
-3.05
پله
پیاده رو
جدول
-1.64
-4.48
کنسول
کنسول
جدول
جدول
جدول
پیاده رو
پیاده رو
ساختمان
نوساز
۵ طبقه
ساختمان قدیمی
۲ طبقه
ساختمان قدیمی
۲ طبقه
ساختمان
نوساز
۵ طبقه
حیاط خلوت
ساختمان قدیمی
۱ طبقه
ساختمان ۲۰-۲۵
سال ساخت
۵ طبقه
ساختمان قدیمی
۲ طبقه

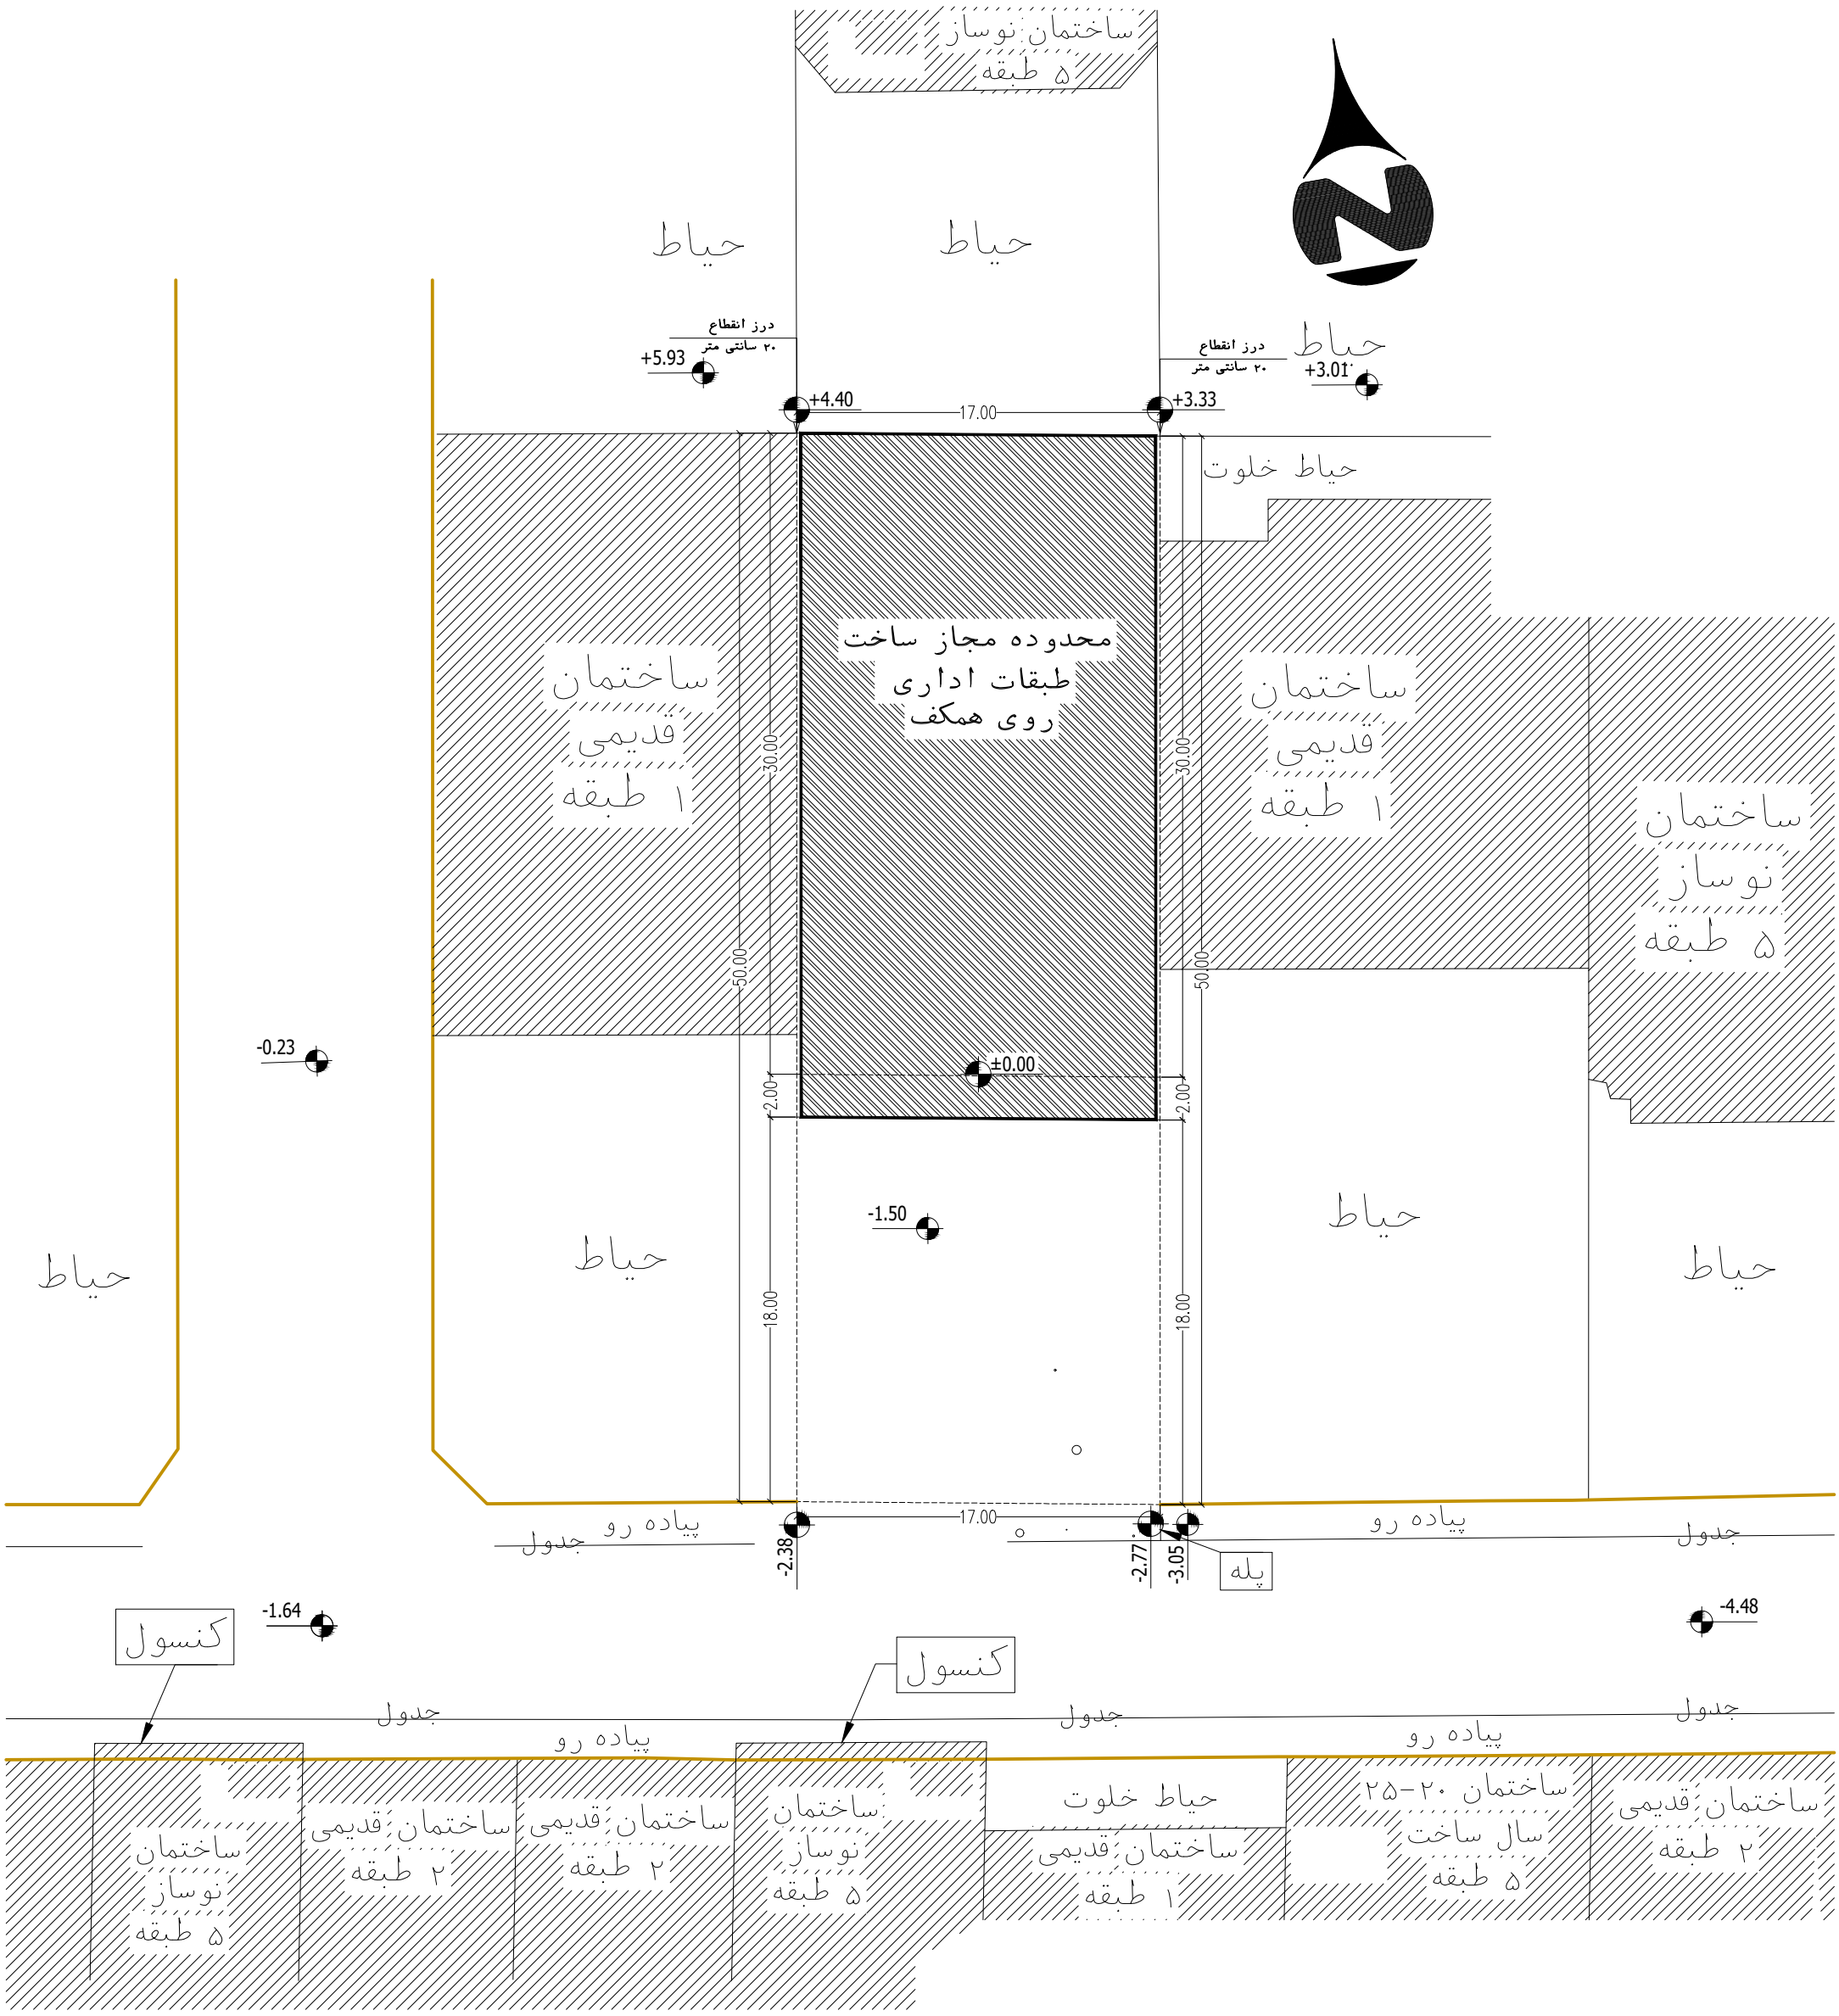
ساختمان نوساز
۵ طبقه
حیاط
حیاط
حیاط
درز انقطاع
۲۰ سانتی متر
+5.93
+4.40
17.00
+3.33
درز انقطاع
۲۰ سانتی متر
+3.01
حیاط خلوت
محدوده مجاز ساخت
طبقات اداری
روی همکف
ساختمان
قدیمی
۱ طبقه
ساختمان
قدیمی
۱ طبقه
ساختمان
نوساز
۵ طبقه
30.00
30.00
50.00
50.00
-0.23
±0.00
2.00
2.00
-1.50
حیاط
حیاط
حیاط
حیاط
18.00
18.00
17.00
پیاده رو
جدول
-2.38
-2.77
-3.05
پله
پیاده رو
جدول
-1.64
-4.48
کنسول
کنسول
جدول
جدول
جدول
پیاده رو
پیاده رو
ساختمان
نوساز
۵ طبقه
ساختمان قدیمی
۲ طبقه
ساختمان قدیمی
۲ طبقه
ساختمان
نوساز
۵ طبقه
حیاط خلوت
ساختمان قدیمی
۱ طبقه
ساختمان ۲۰-۲۵
سال ساخت
۵ طبقه
ساختمان قدیمی
۲ طبقه