
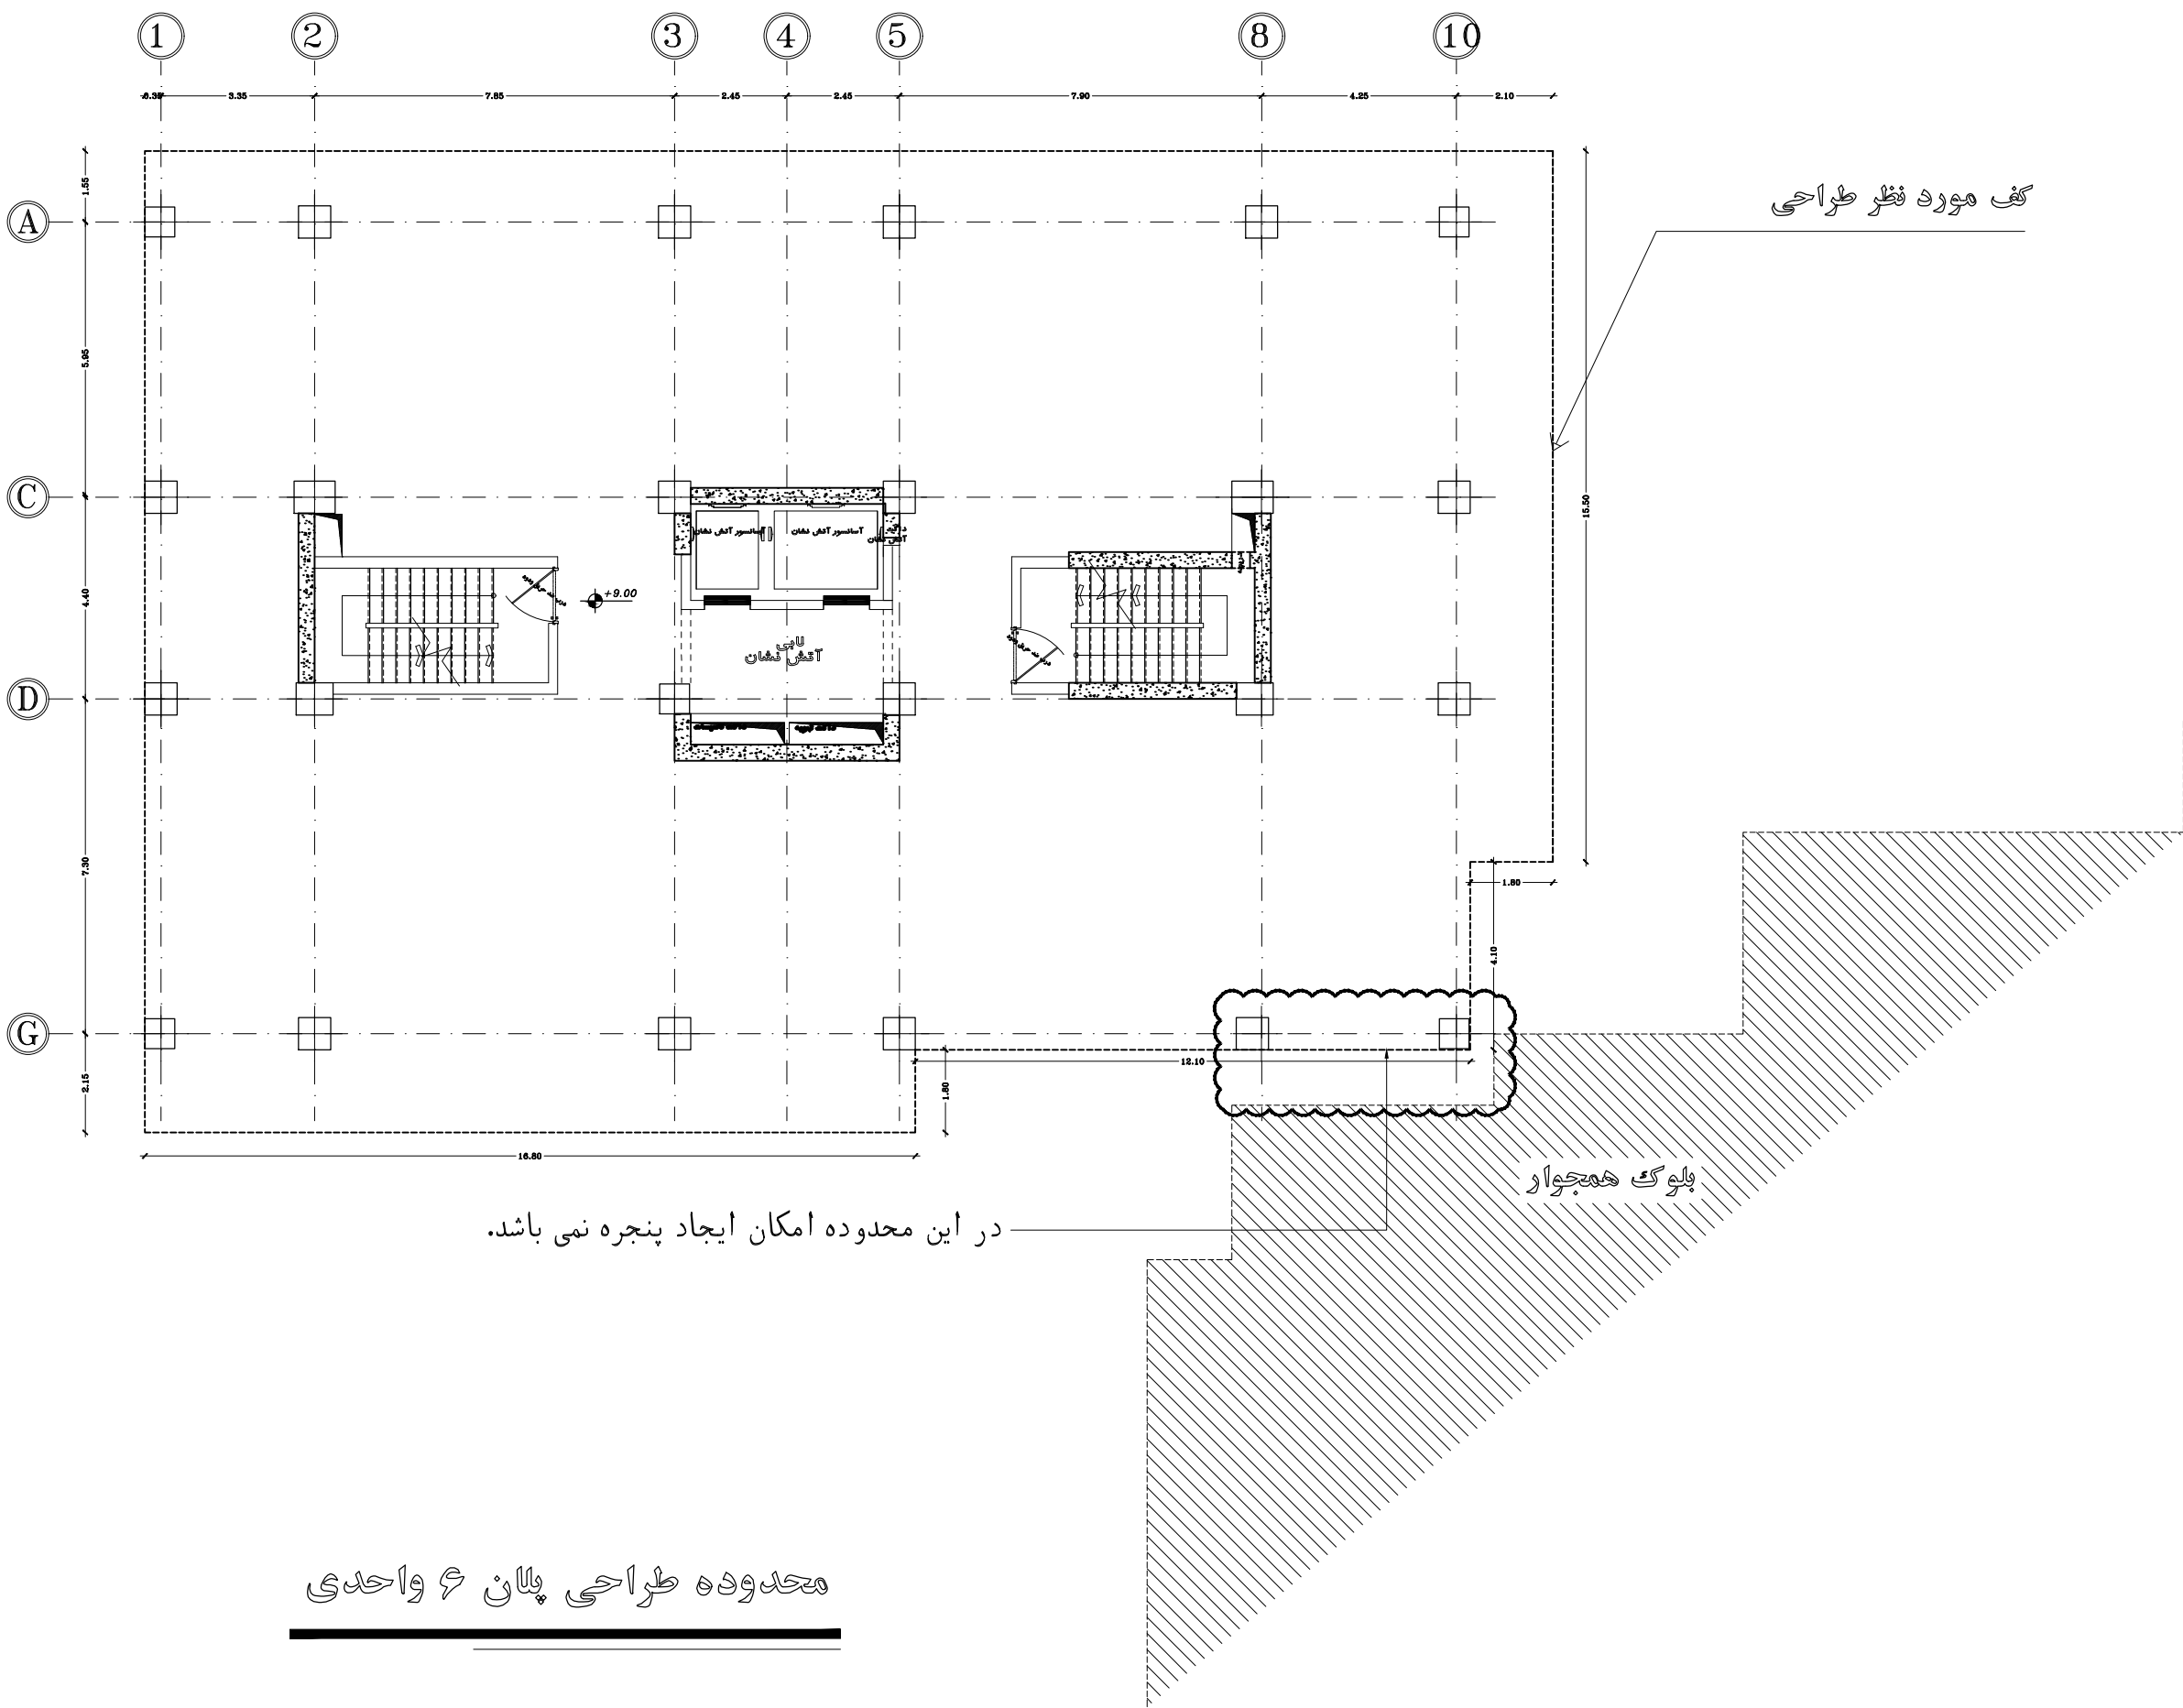


در این محدوده امکان ایجاد پنجره نمی باشد.

محدوده طراحی پلان ۵ واحدی

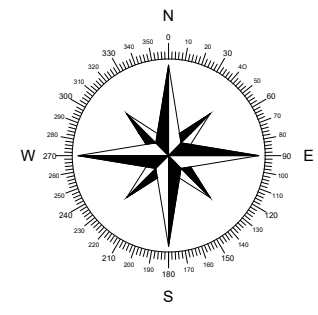

در این محدوده امکان ایجاد پنجره نمی باشد.

محدوده طراحی پلان ۶ واحدی