



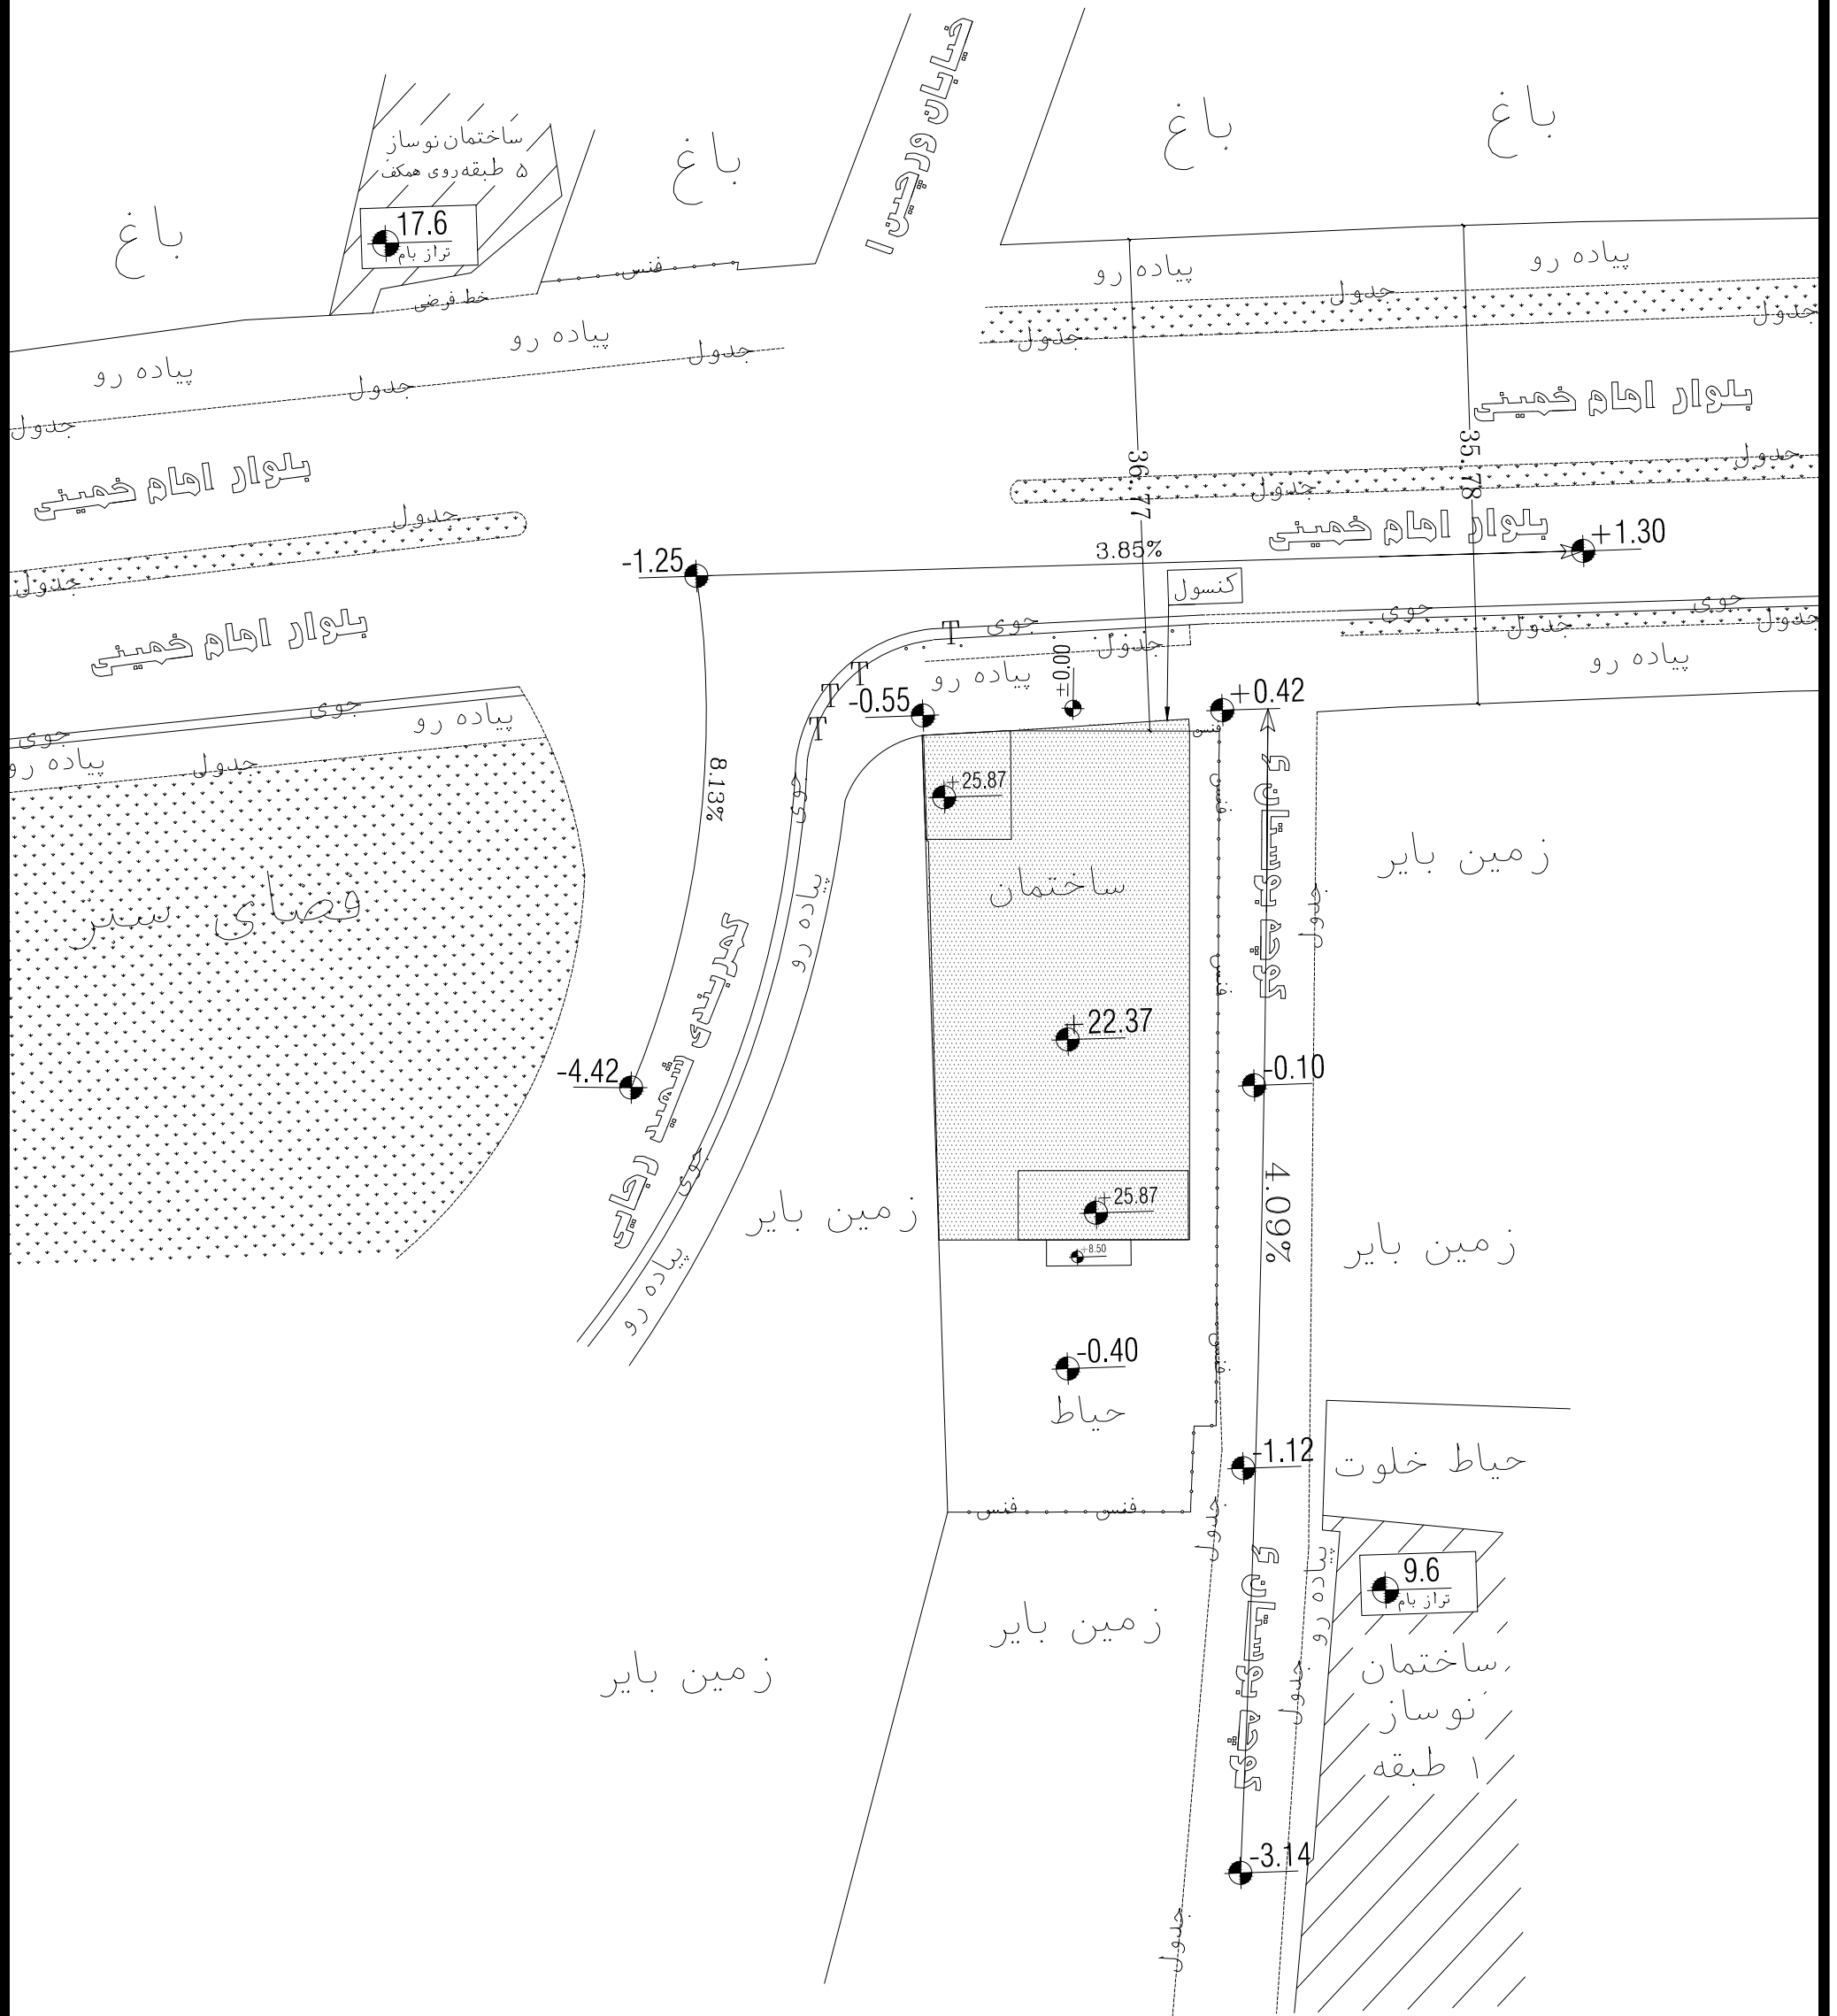

ASTALAK


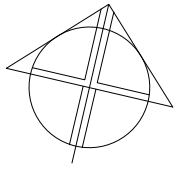


0.00 ELEVATION:	ارتفاع زمین		حدود زمین
?% SLOPE:	شیب زمین		حدود ثبتی زمین
	شیر آتشنشانی		کوچه
T	تیر چراغ برق		فنس
	گارد ریل		محدوده ساخت همسایه
	جدول		محدوده ساخت
	جوی		دیوار سنگ چینی
	درخت		فضای سبز

مختصات





ASTALAK

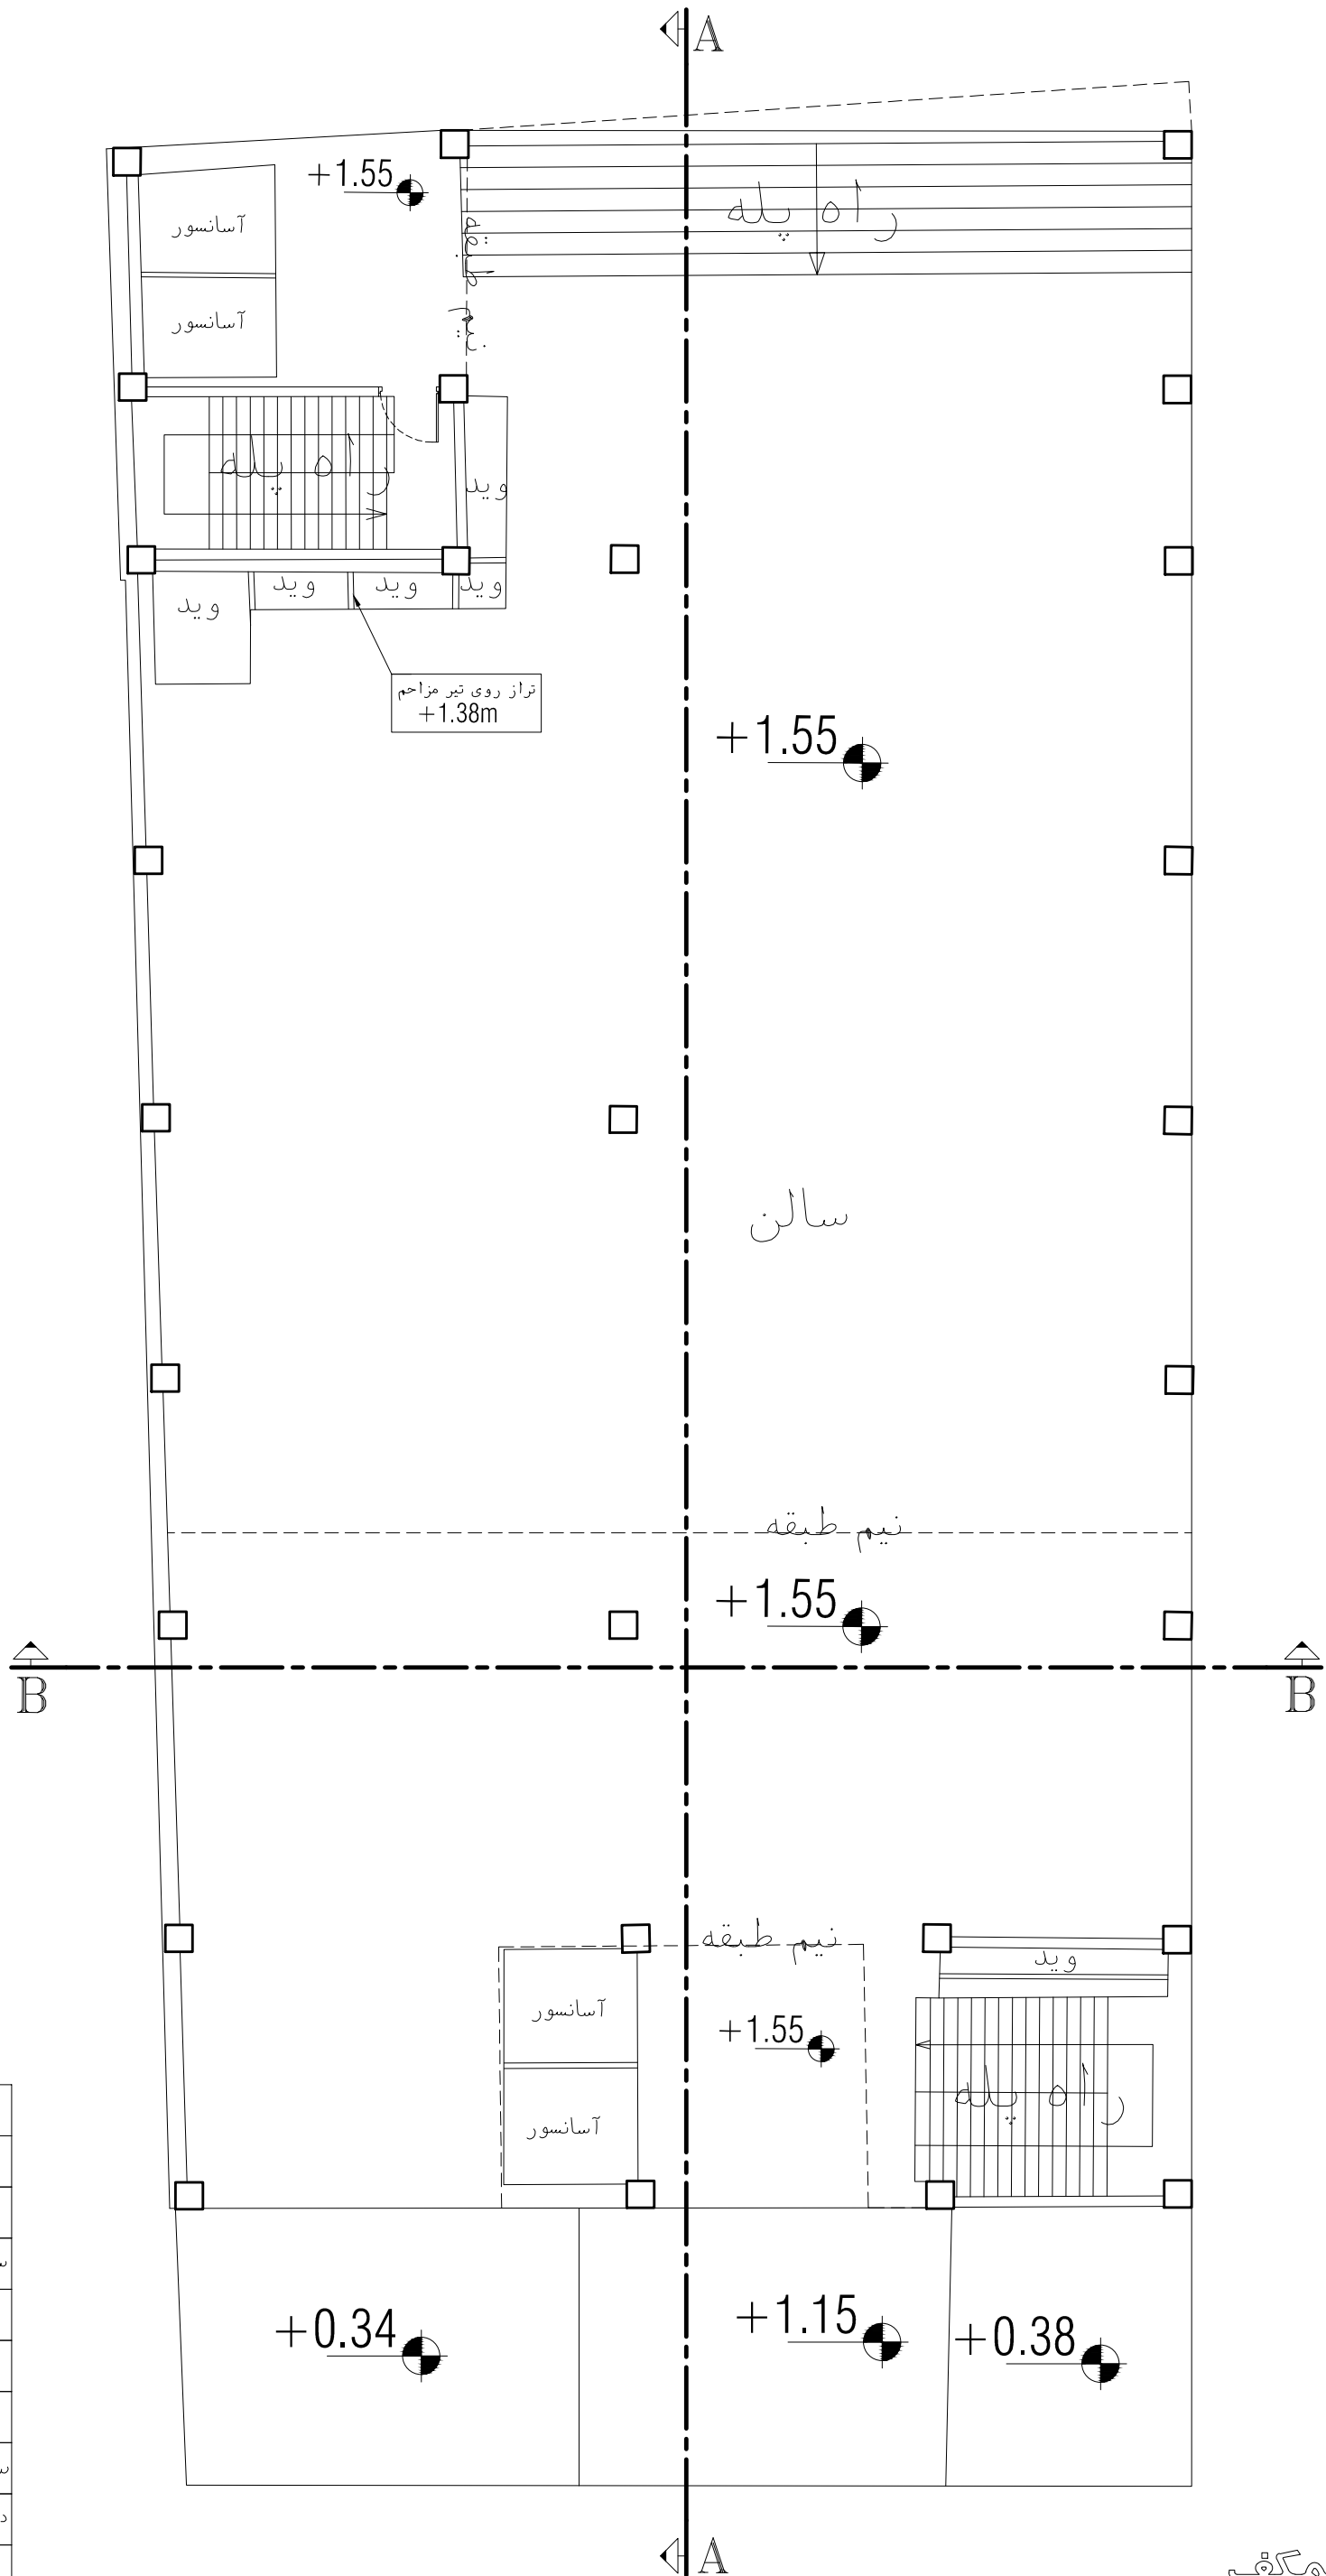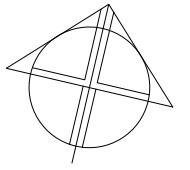

رأهنمای خطوط
— راه پله
— تیر مزاحم
— ستون و سازه
— حدود سازه
— وید
— حد نیم طبقه
— سکو در حیاط
— دیوار تیغه چینی شده
— متفرقه





ASTALAK

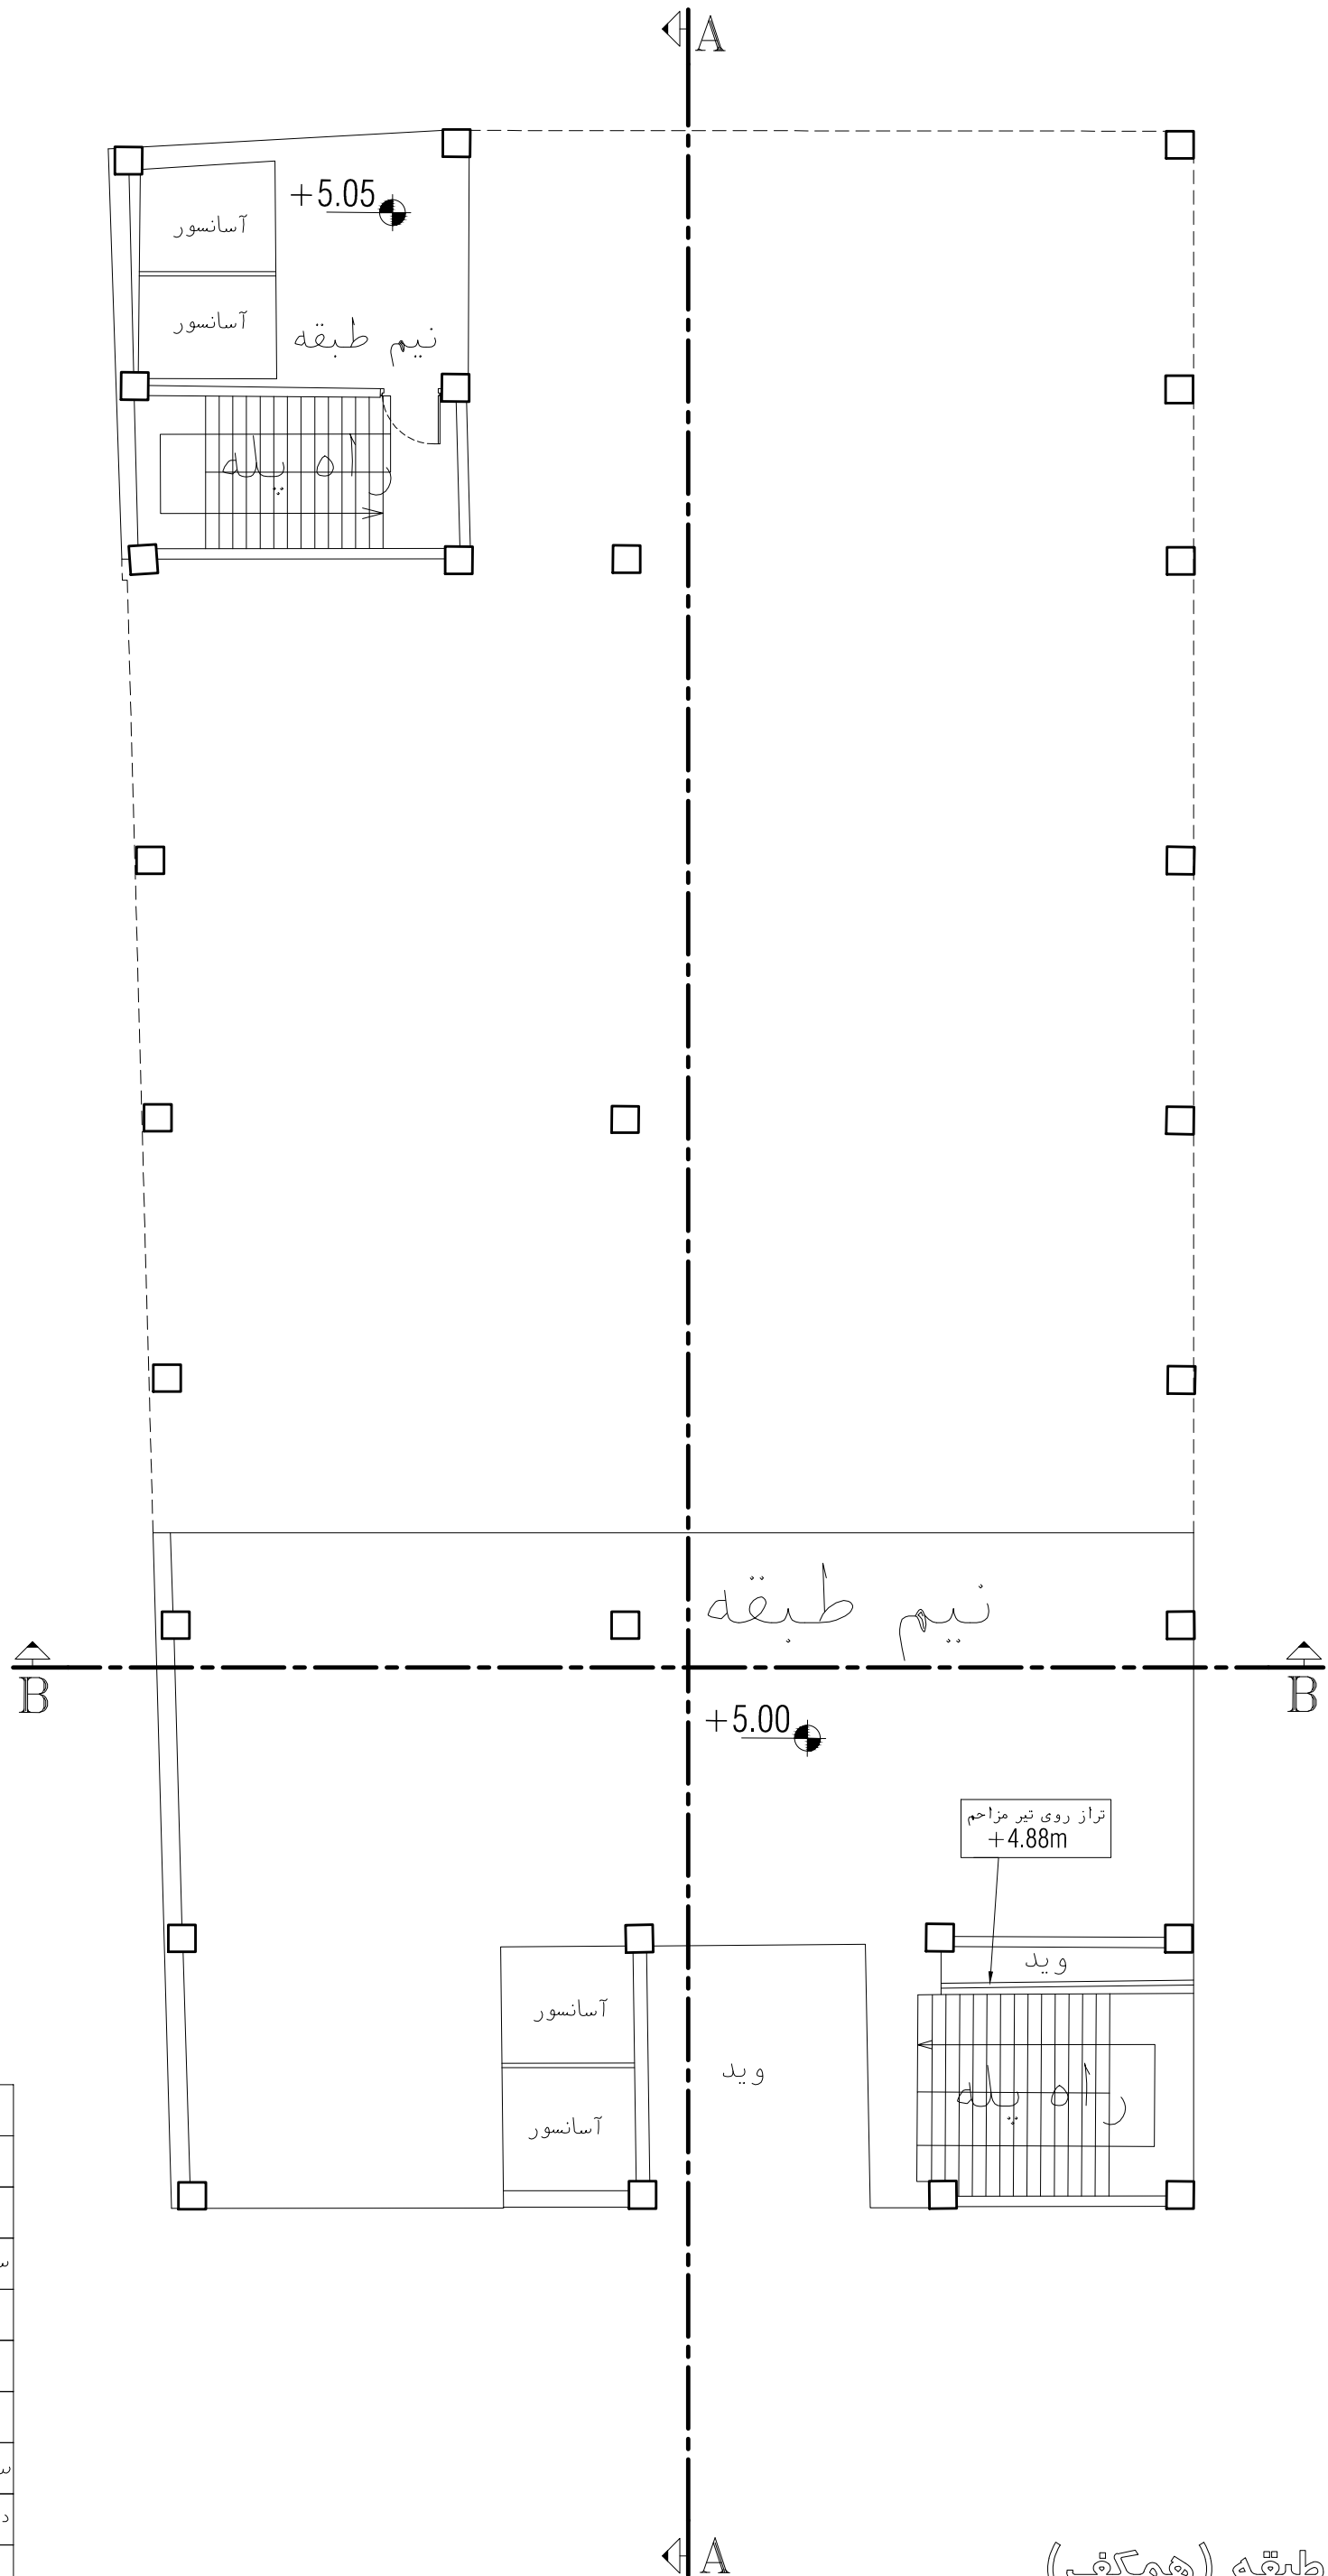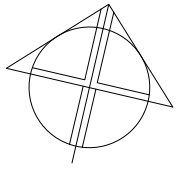

رأهنمای خطوط	
	راه پله
	تیر مزاحم
	ستون و سازه
	حدود سازه
	وید
	حد نیم طبقه
	سکو در حیاط
	دیوار تیغه چینی شده
	متفرقه



ASTALAK

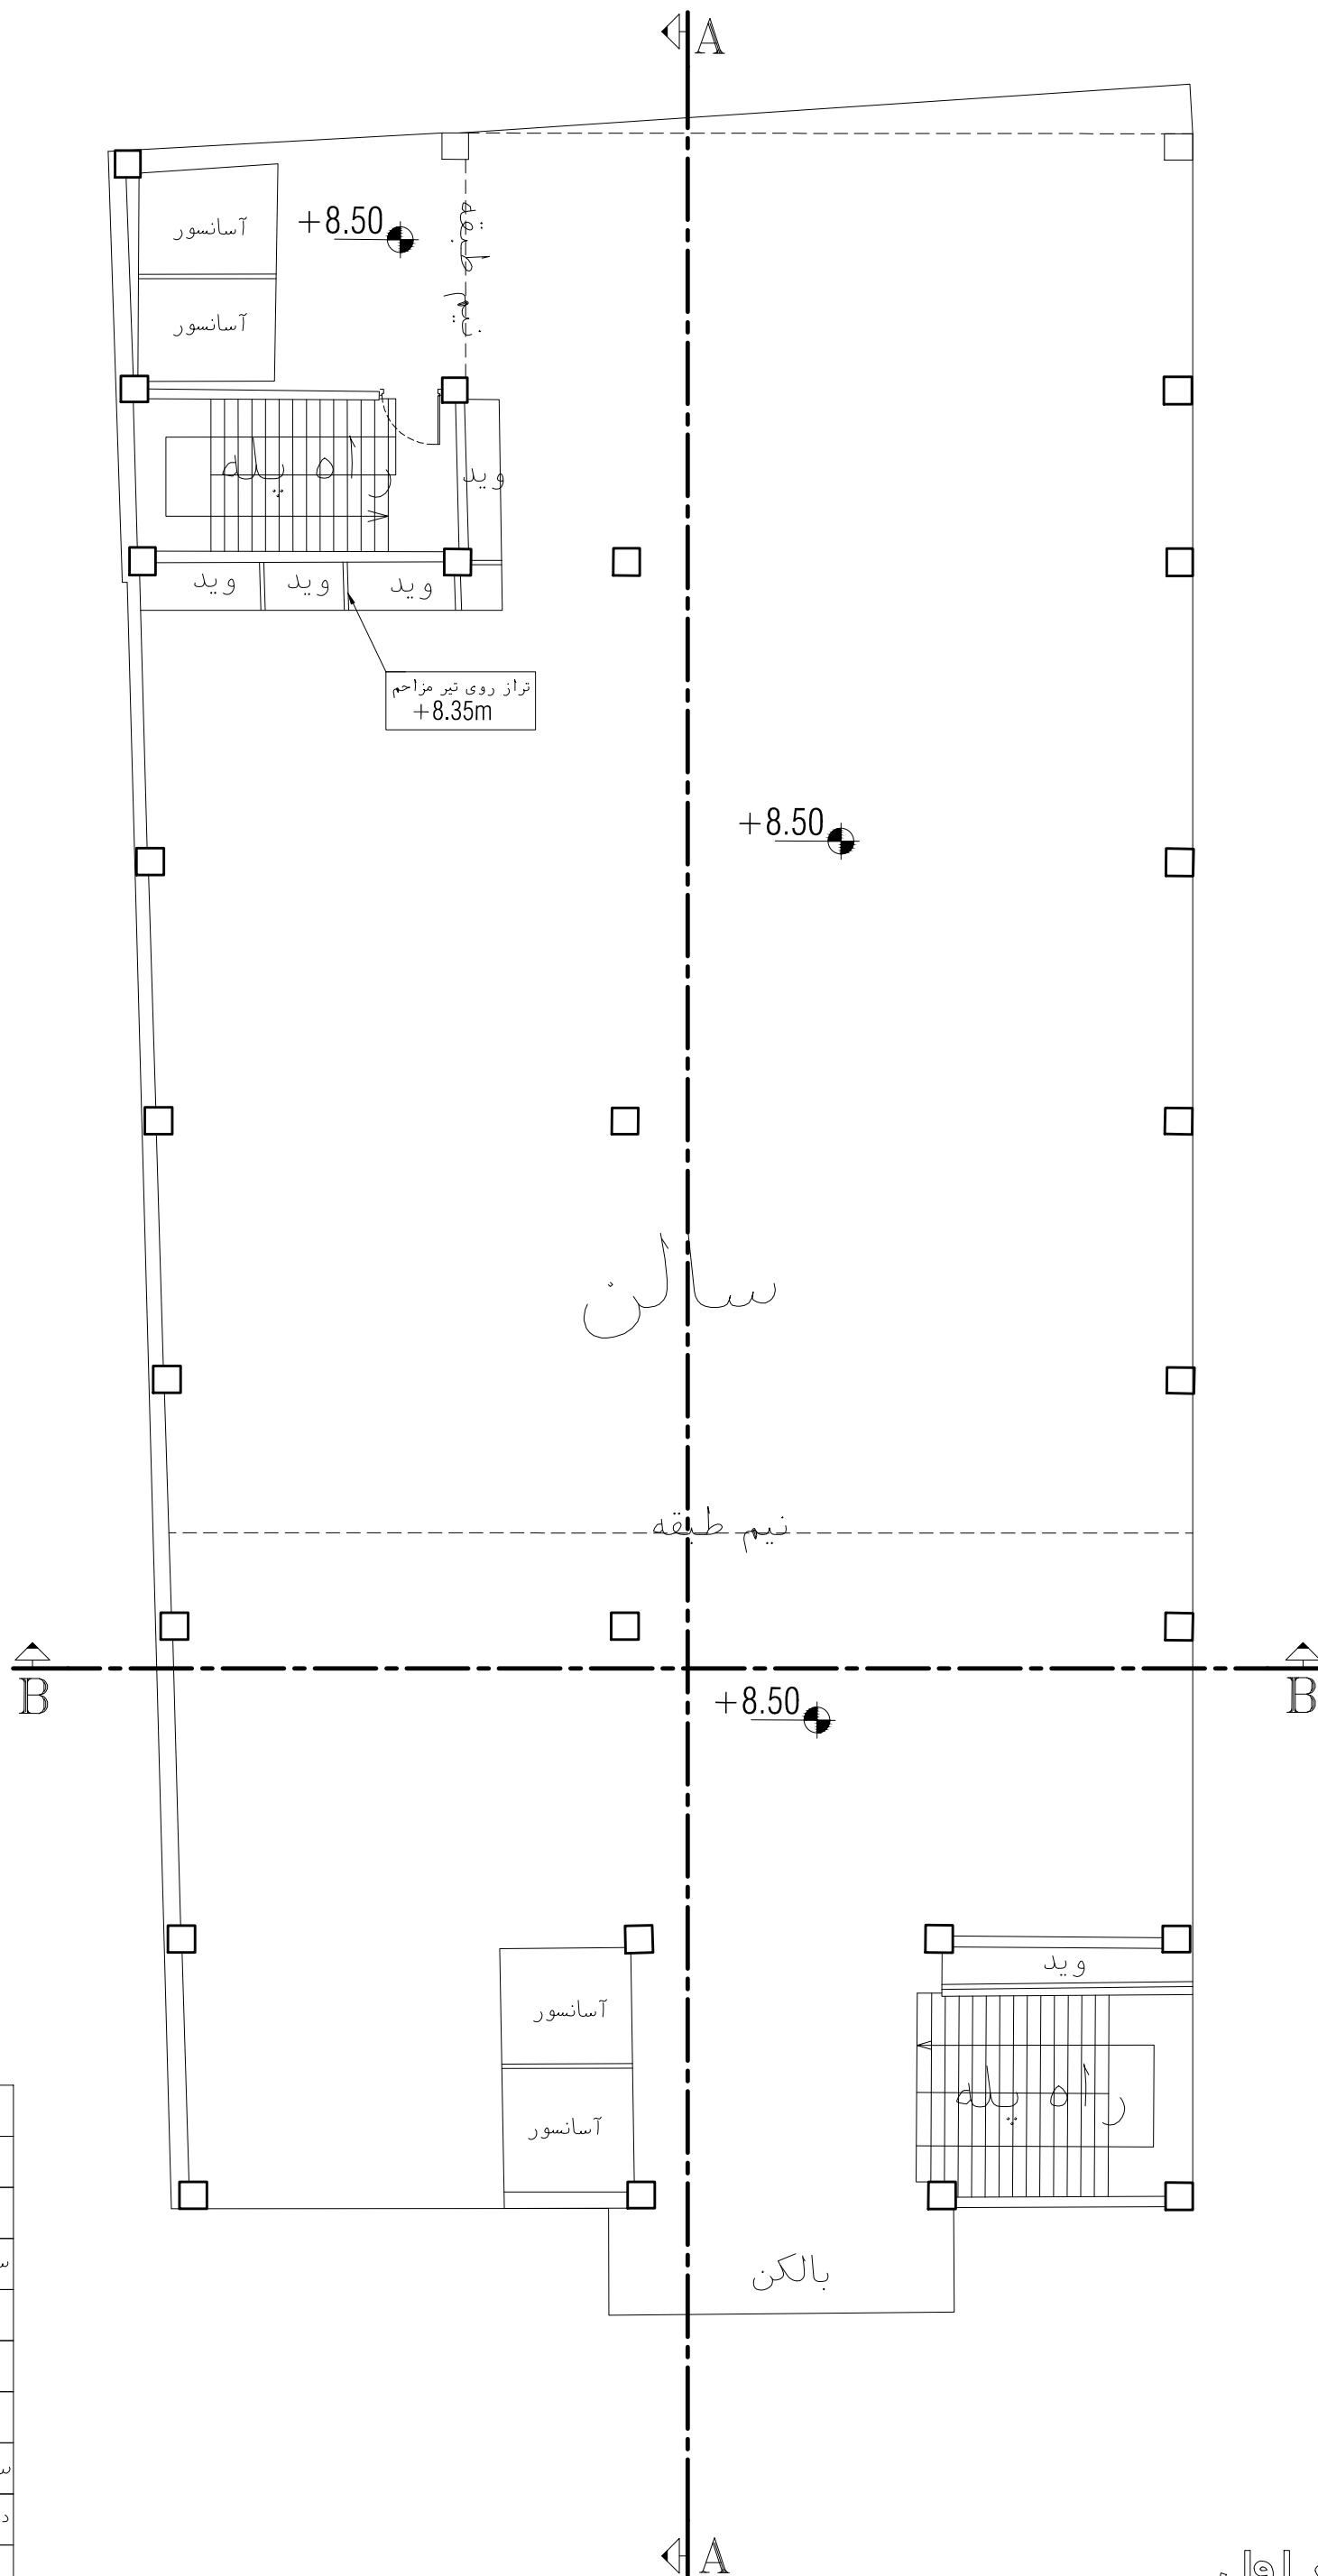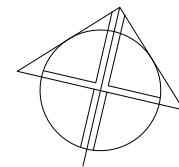



رأهنمای خطوط	
	راه پله
	تیر مزاحم
	ستون و سازه
	حدود سازه
	وید
	حد نیم طبقه
	سکو در حیاط
	دیوار تیغه چینی شده
	متفرقه

4/12

پلان طبقه اول





ASTALAK

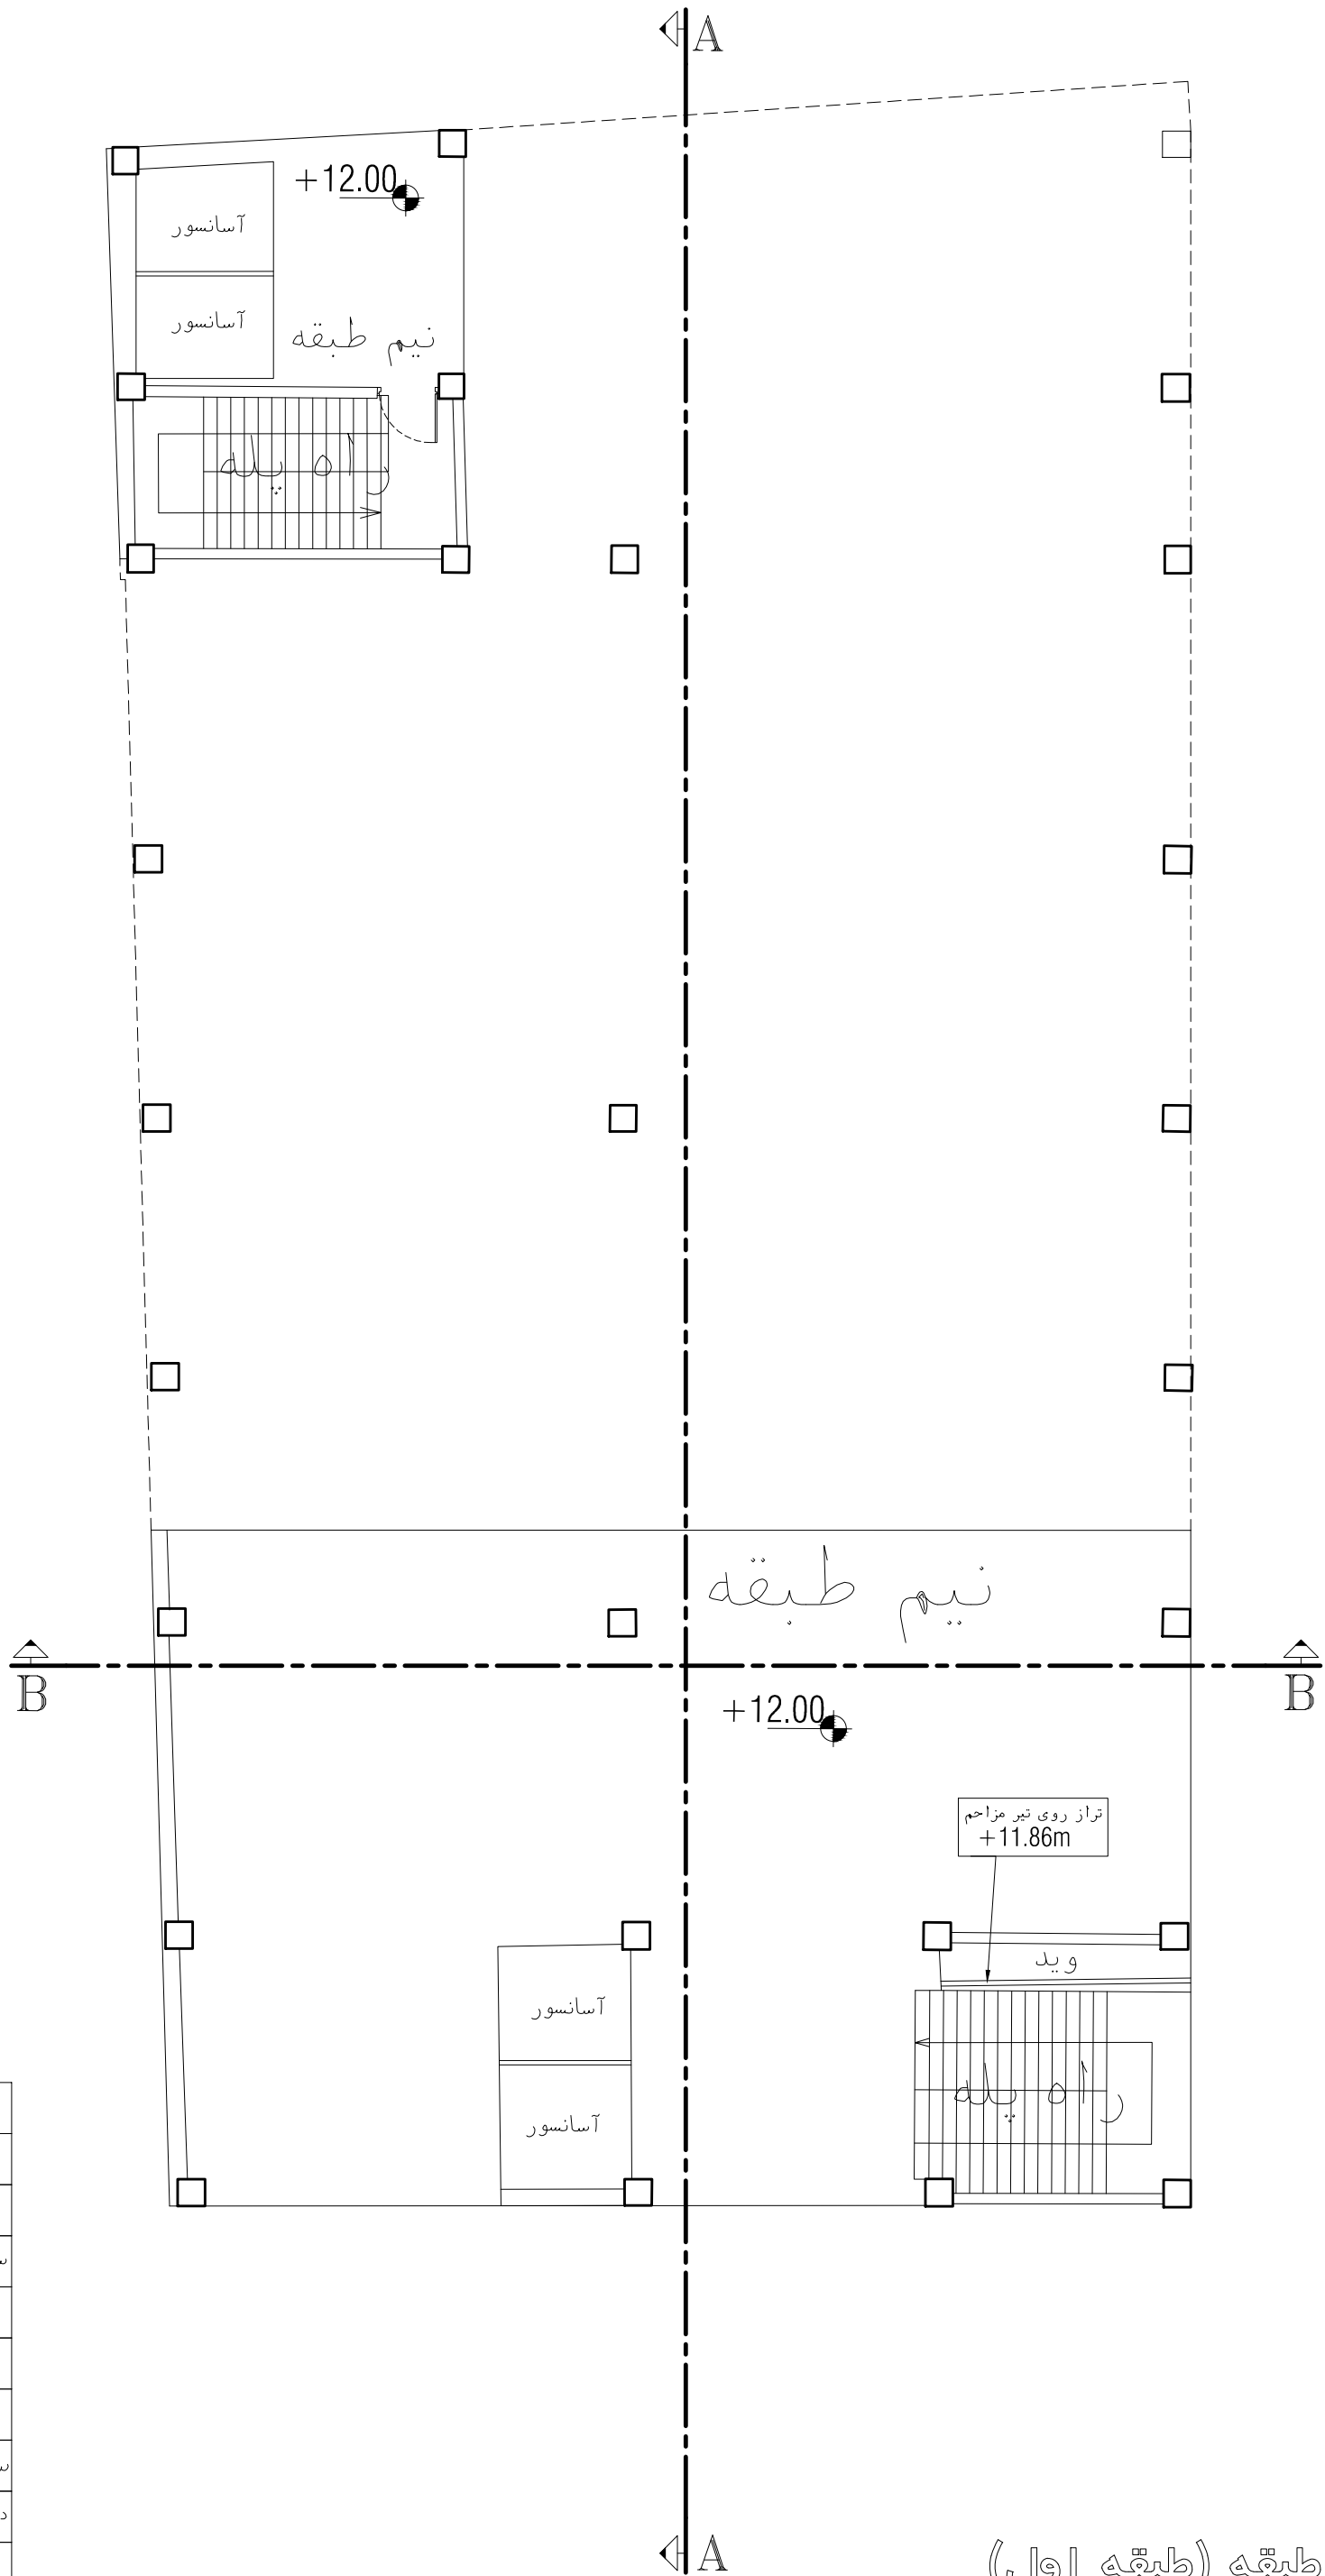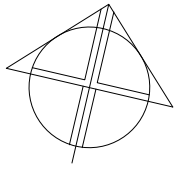

رأهنمای خطوط	
	راه پله
	تیر مزاحم
	ستون و سازه
	حدود سازه
	وید
	حد نیم طبقه
	سکو در حیاط
	دیوار تیغه چینی شده
	متفرقه



ASTALAK

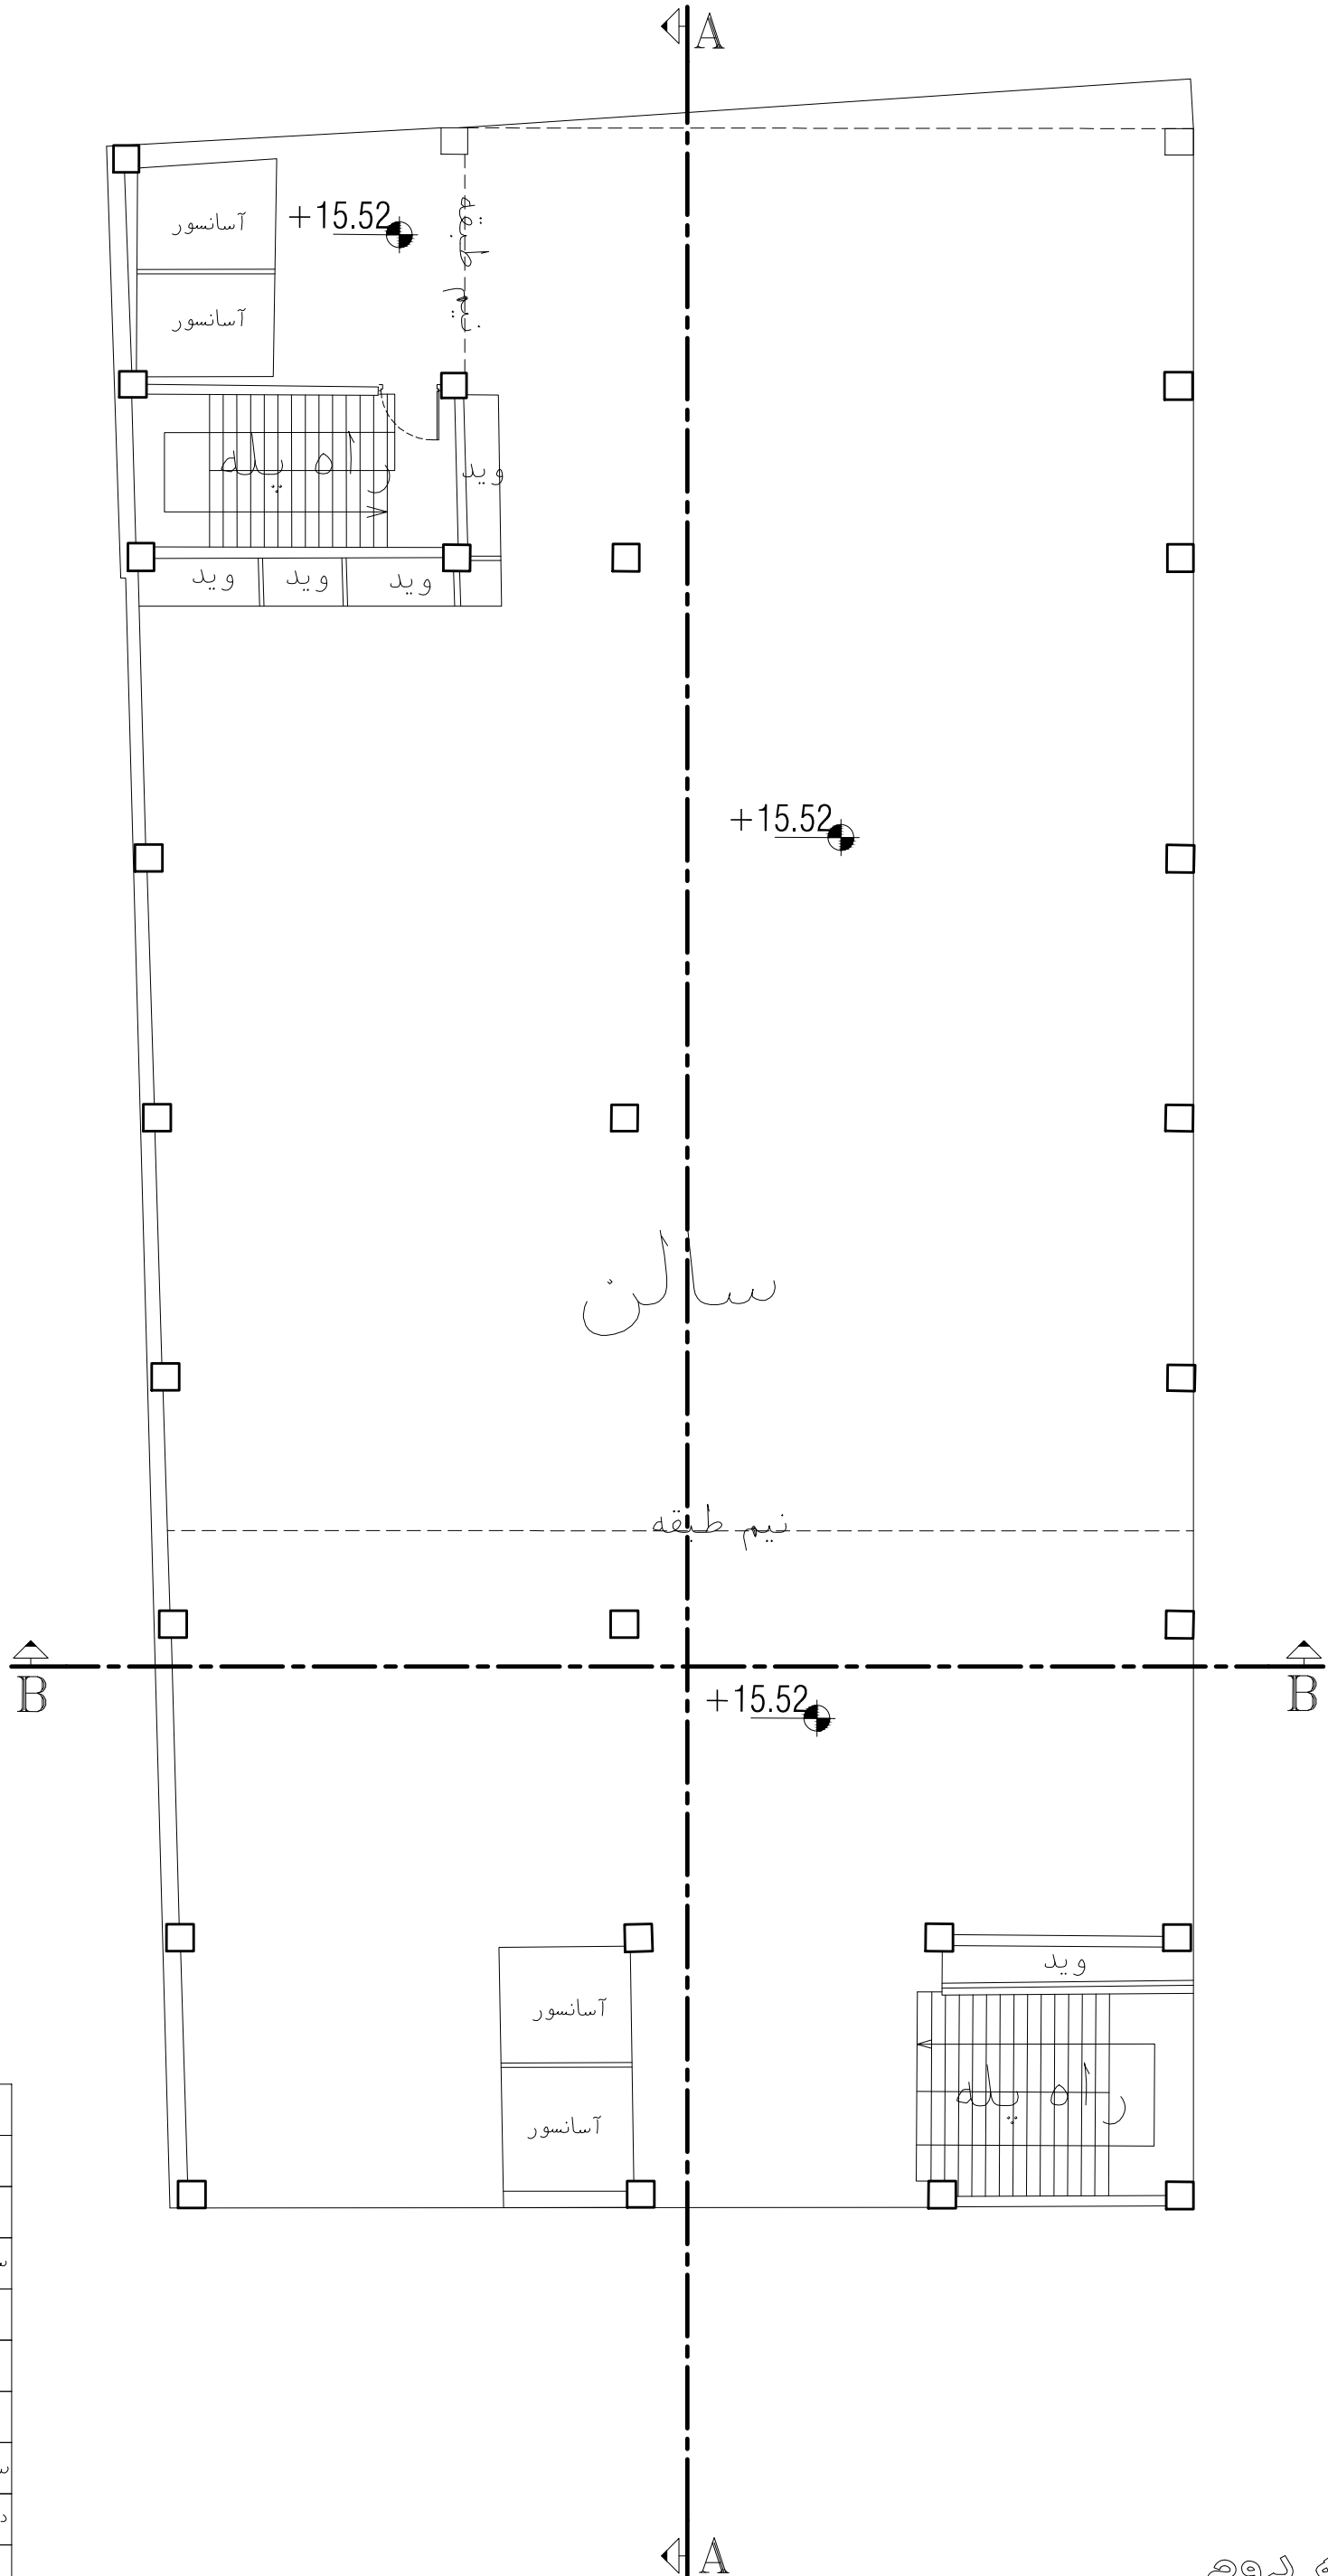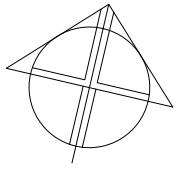



رأهنمای خطوط	
	راه پله
	تیر مزاحم
	ستون و سازه
	حدود سازه
	وید
	حد نیم طبقه
	سکو در حیاط
	دیوار تیغه چینی شده
	متفرقه

6/12

پلان طبقه دوم



ASTALAK

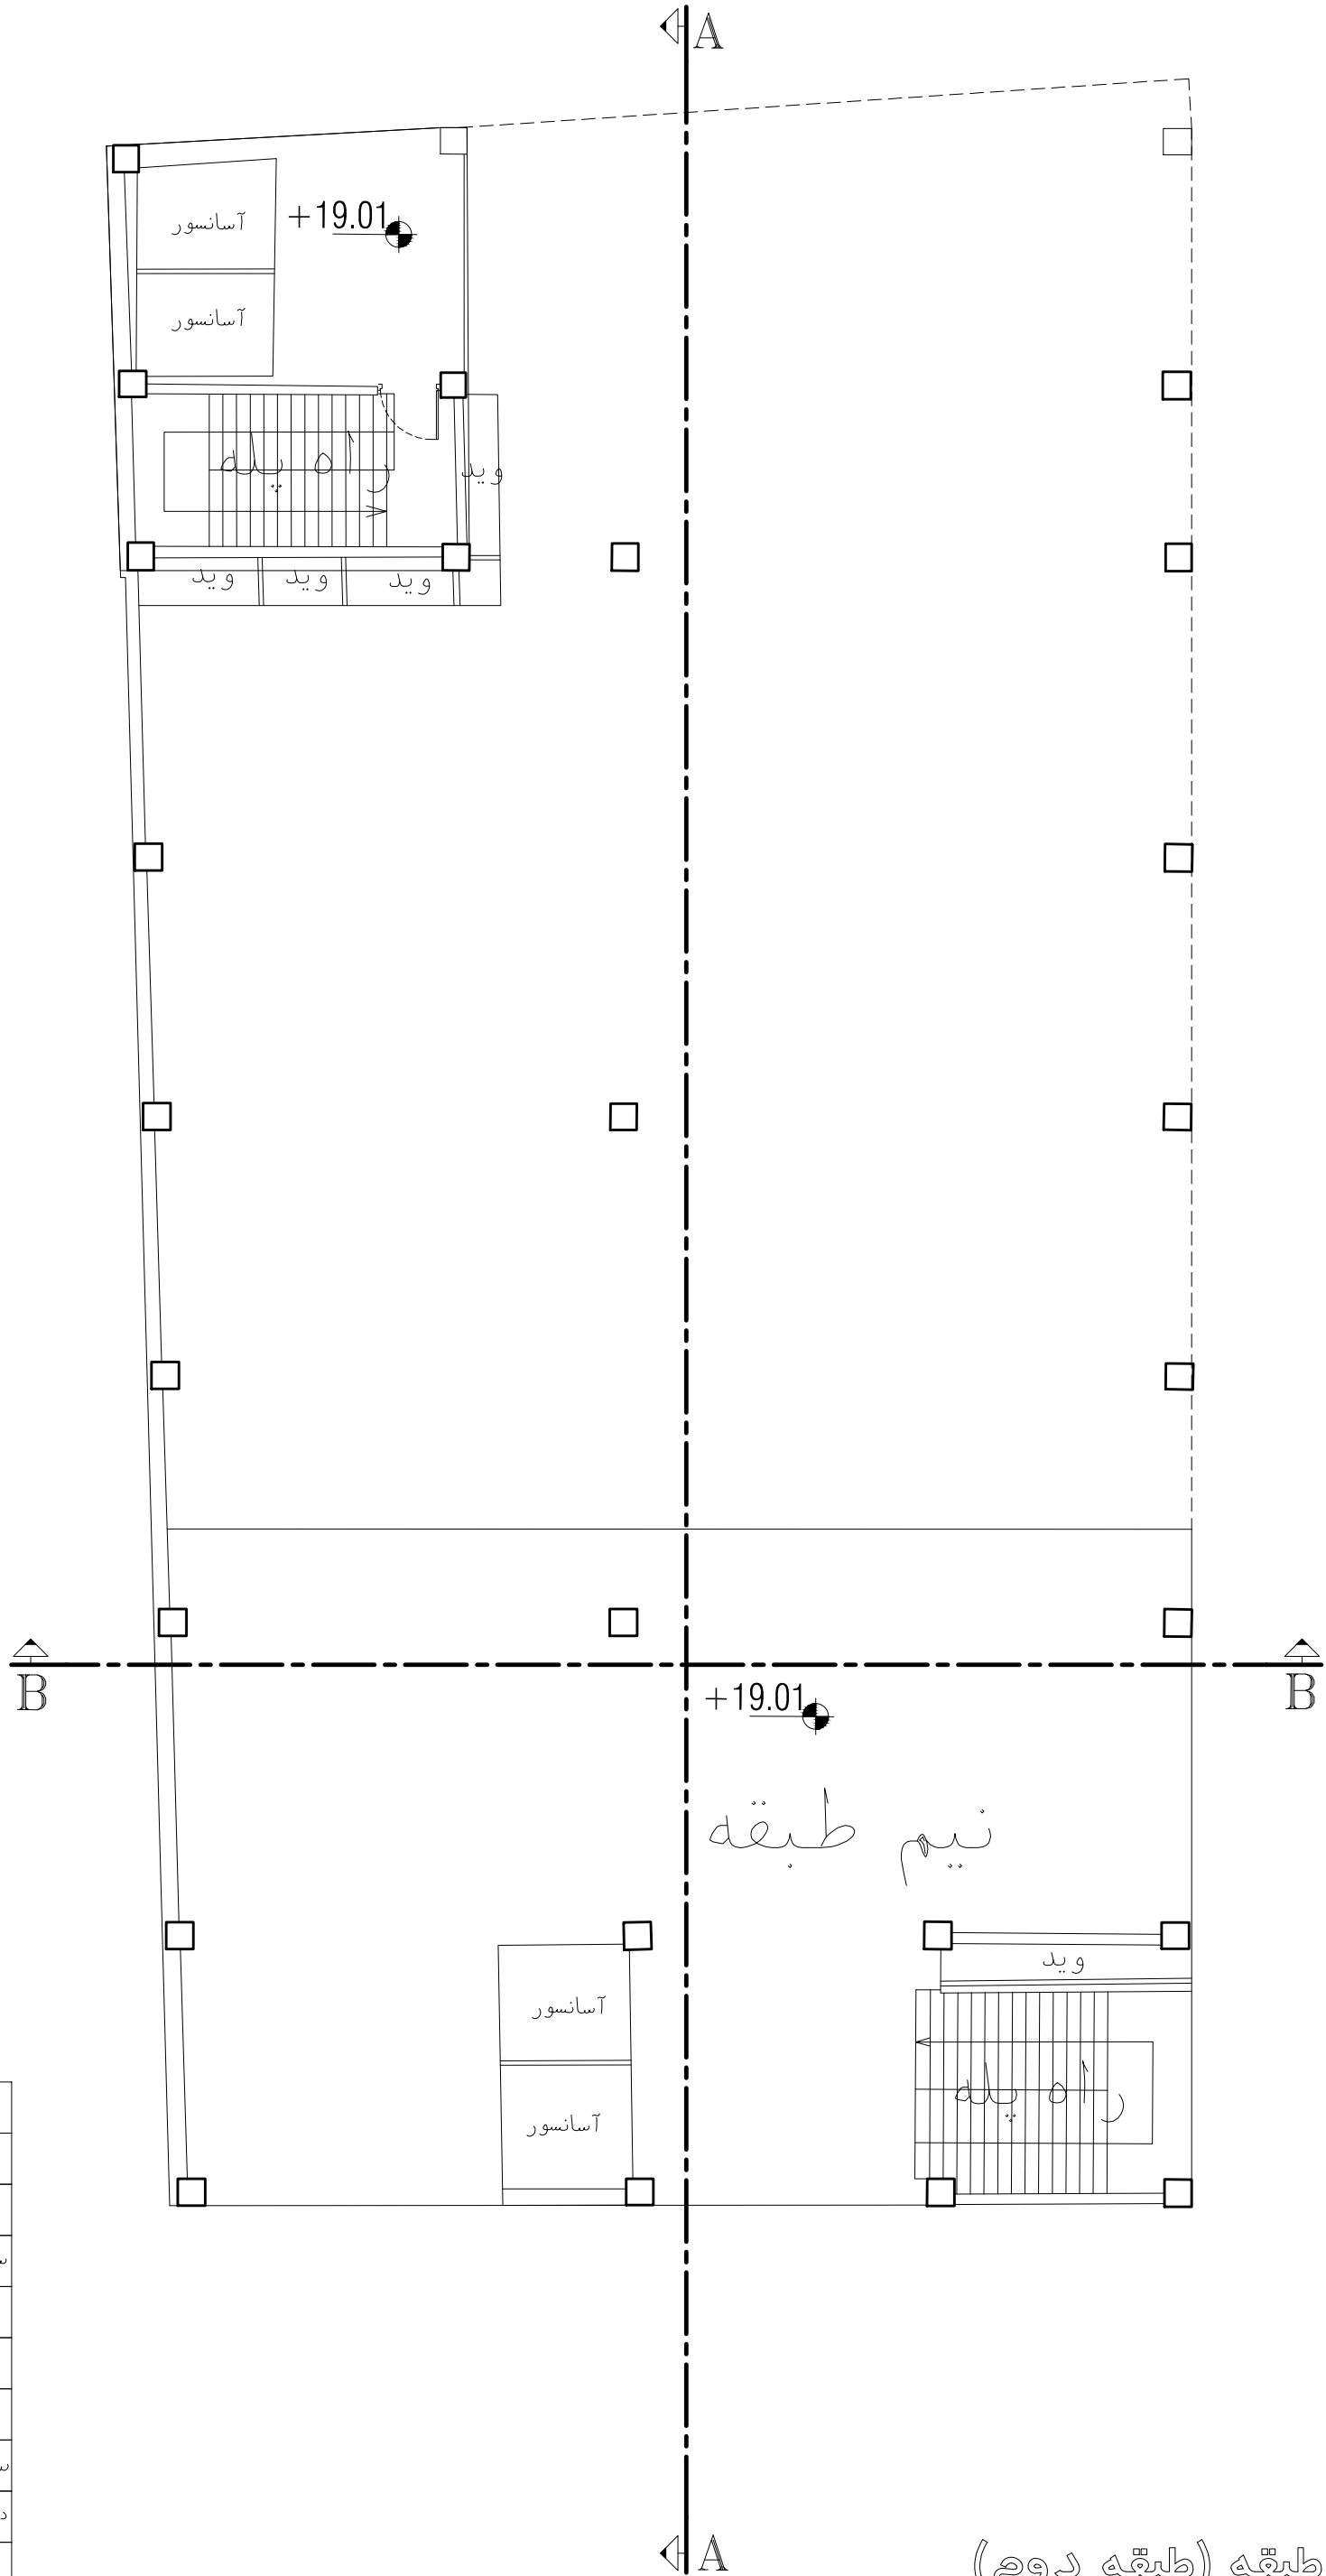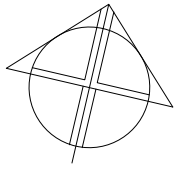


رأهنمای خطوط	
—	راه پله
—	تیر مزاحم
—	ستون و سازه
—	حدود سازه
—	وید
—	حد نیم طبقه
—	سکو در حیاط
—	دیوار تیغه چینی شده
—	متفرقه

7/12

پلان نیم طبقه (طبقه دوم)



ASTALAK

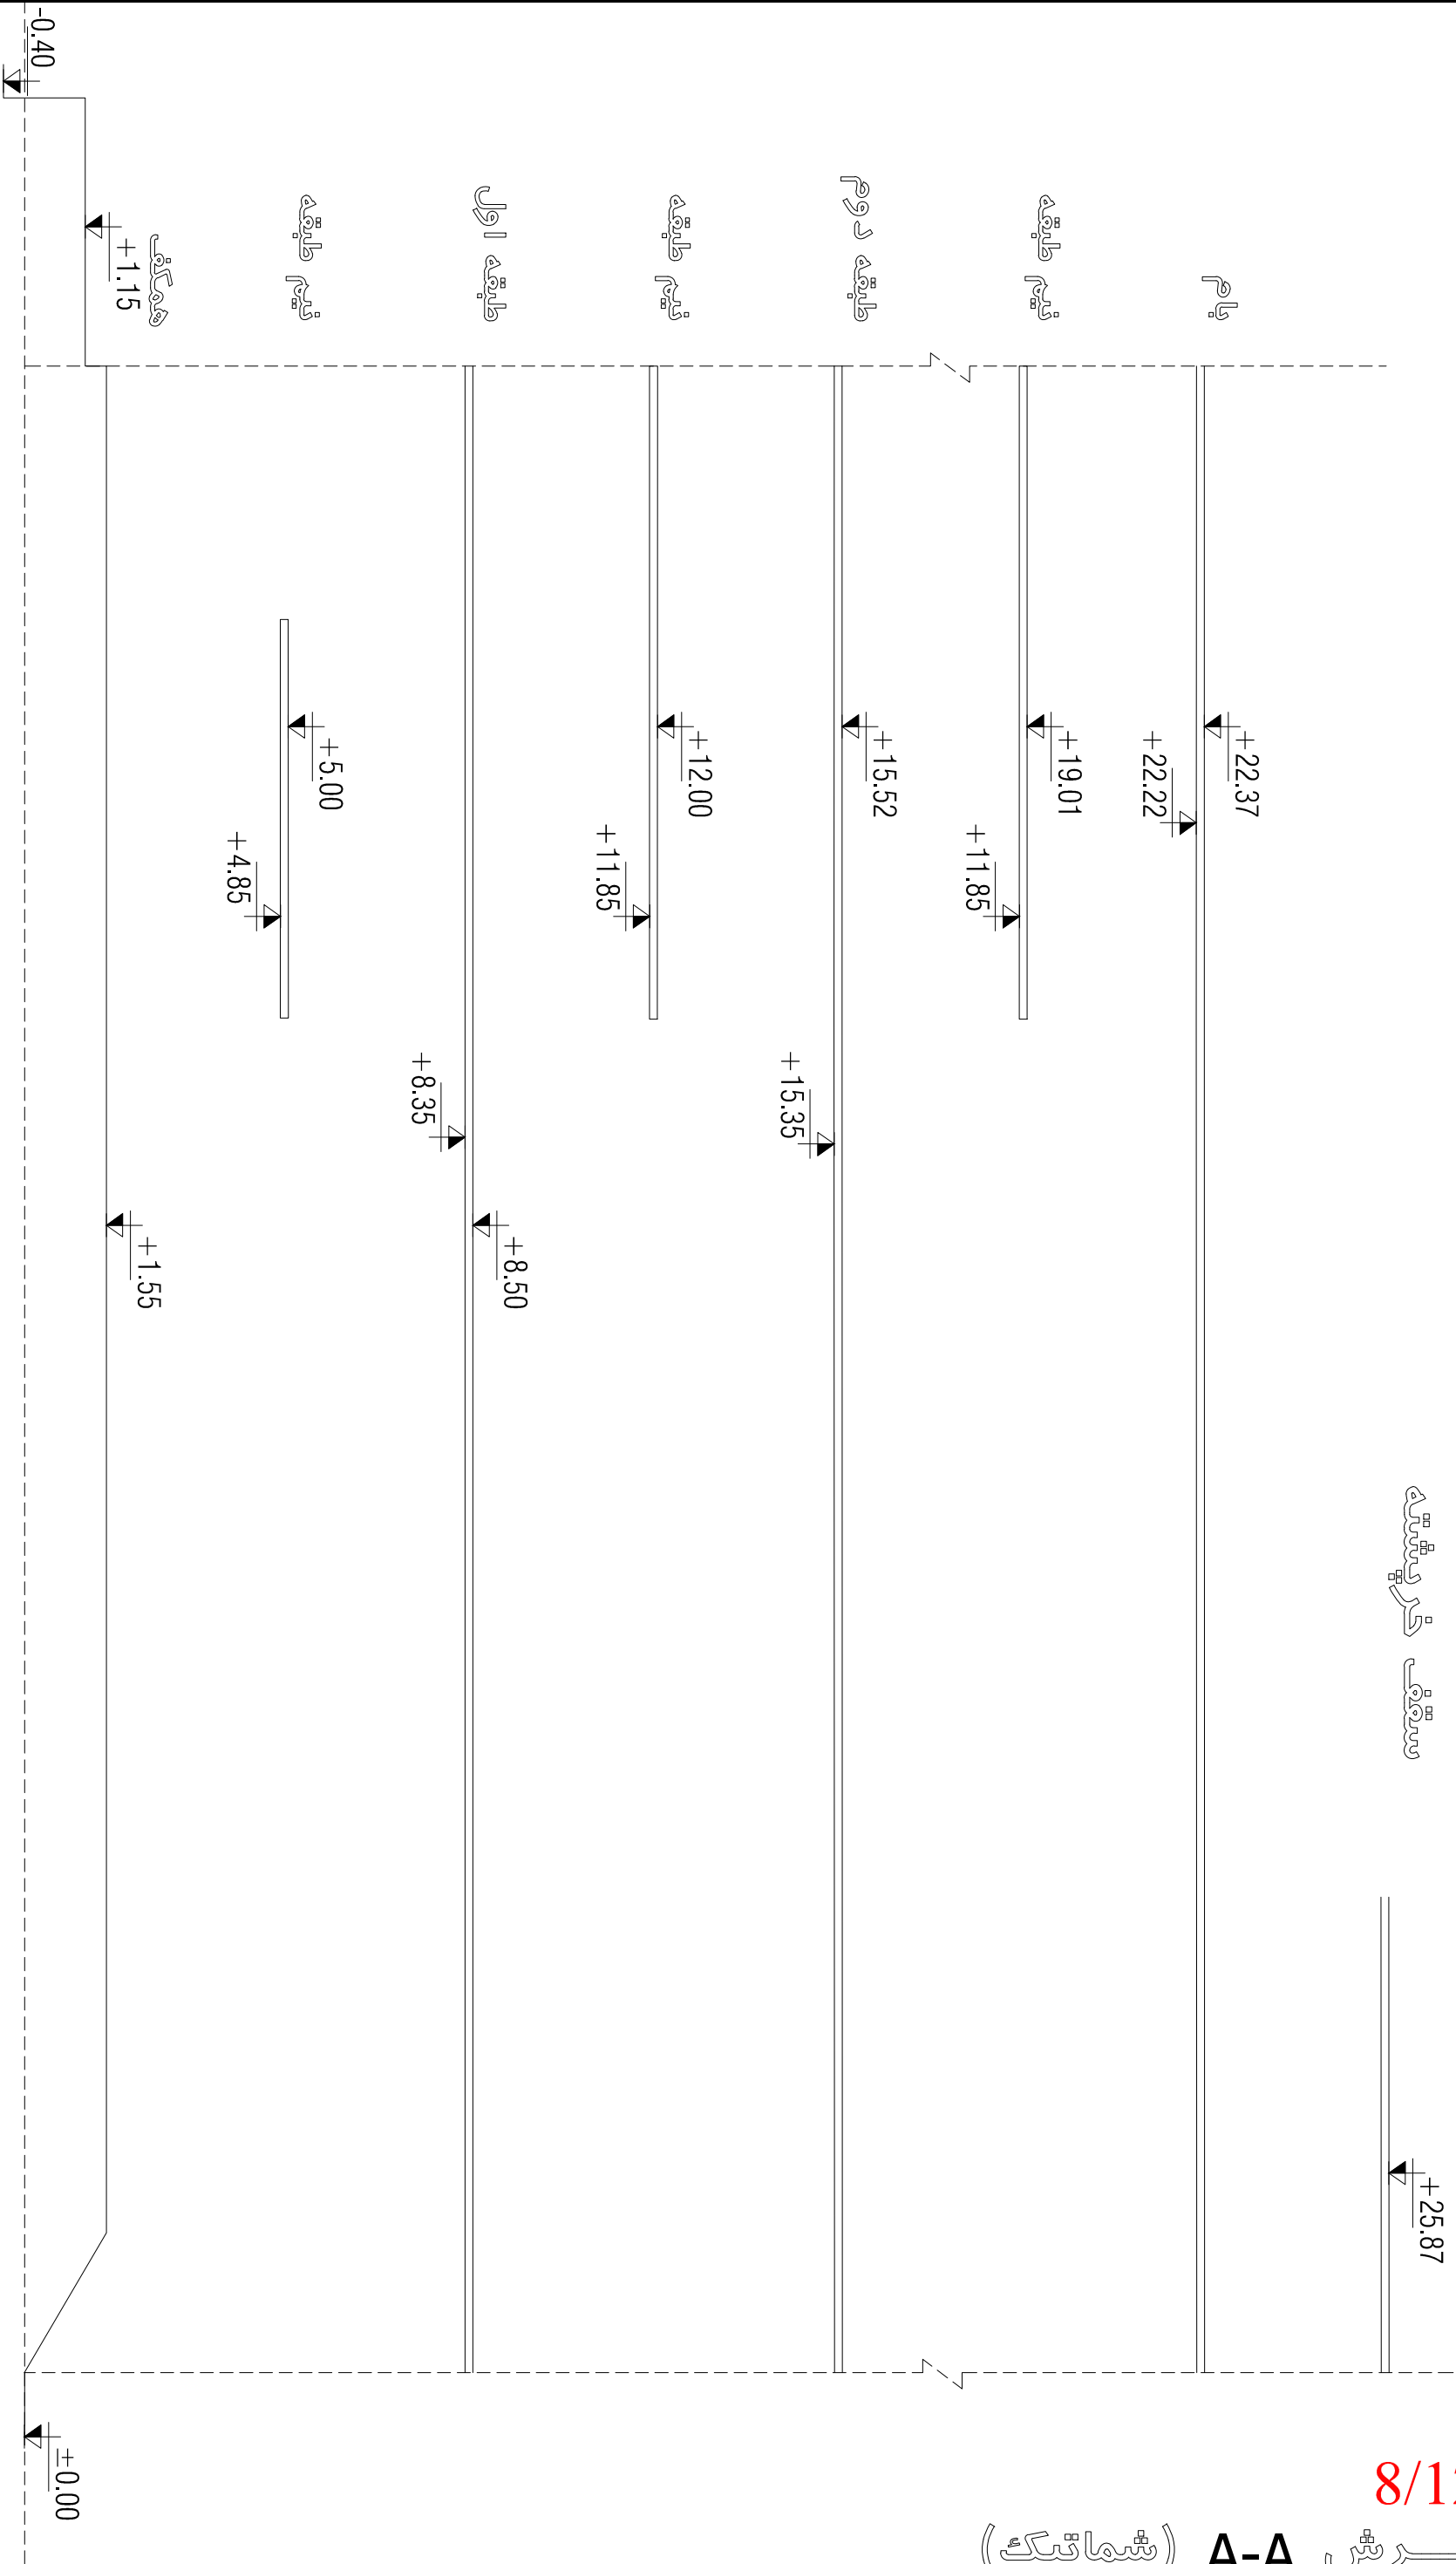



سقف خرپشته

+25.87

8/12

برش A-A (شماتیک)

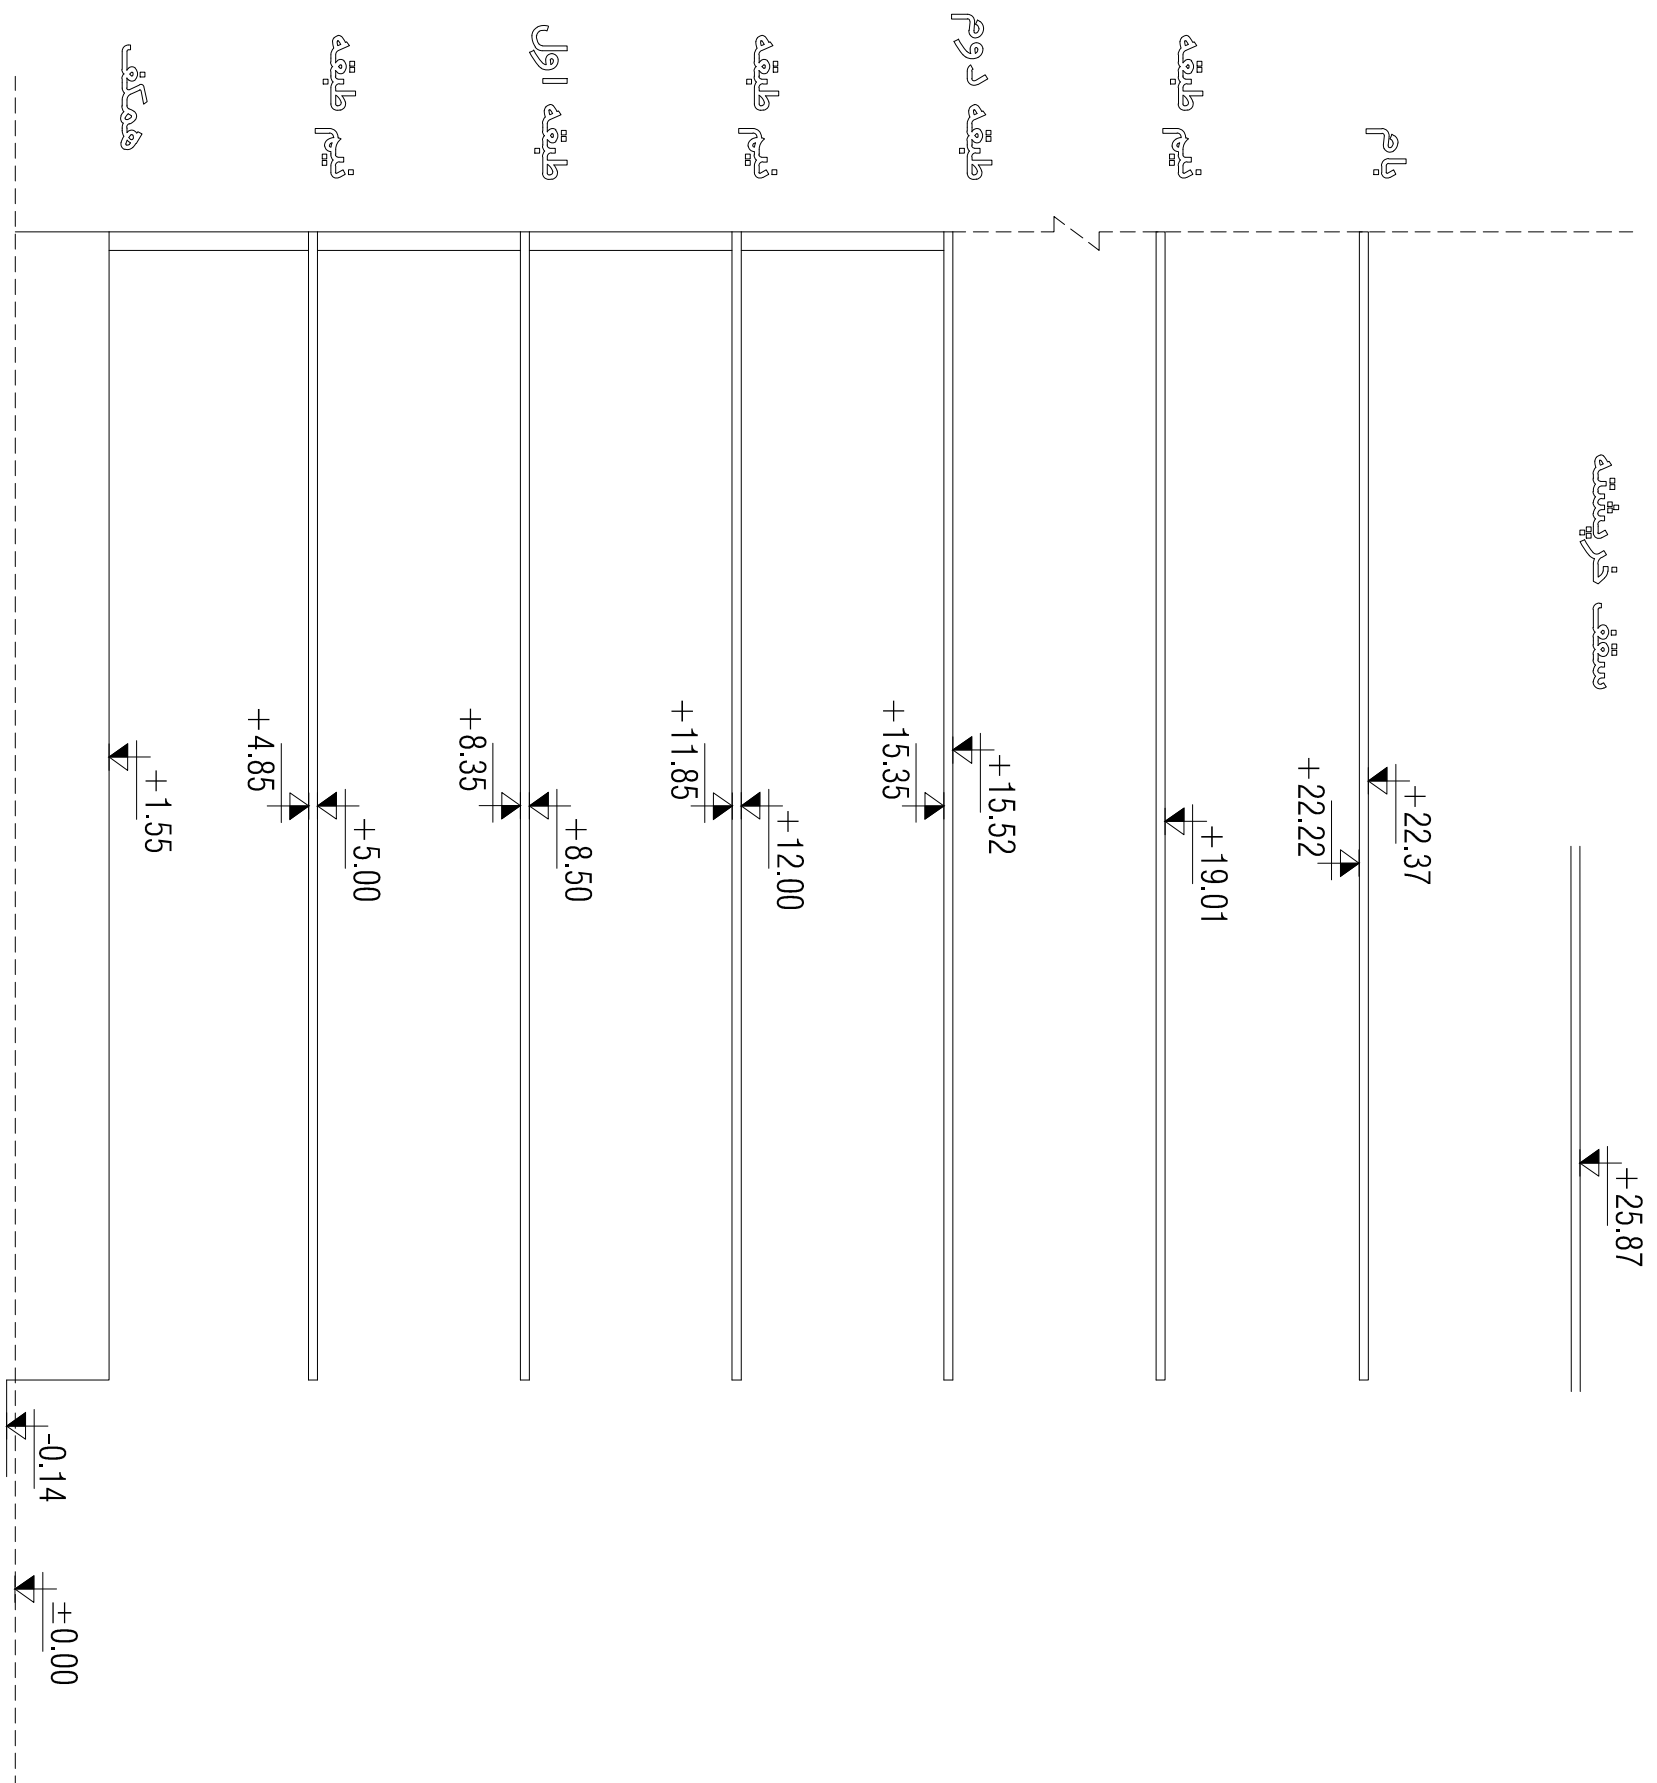


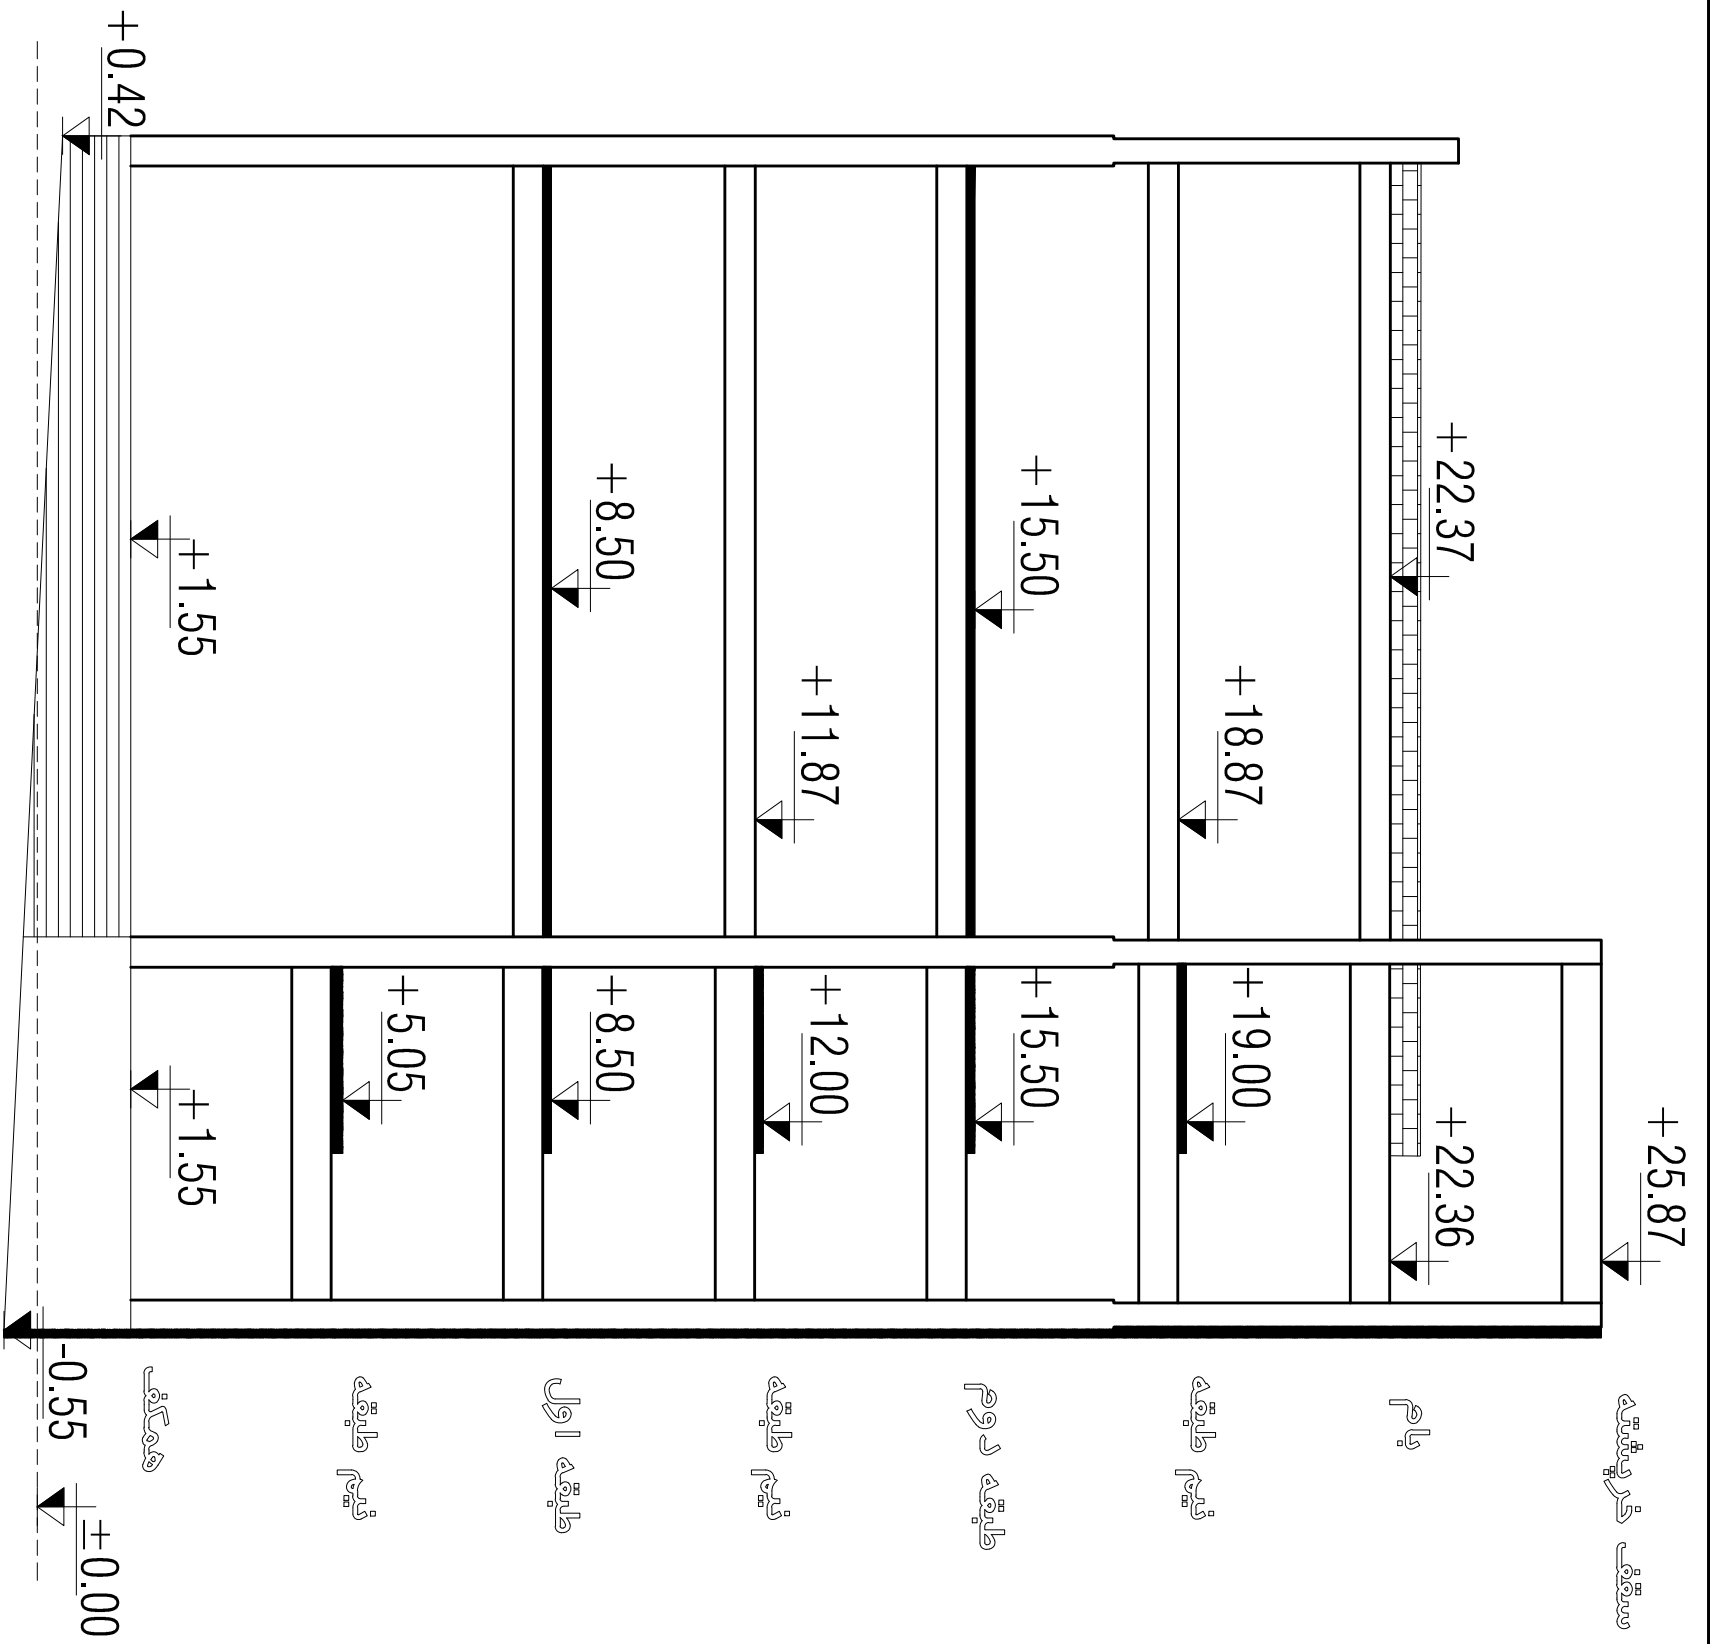




ASTALAK

پلان نمای جنوبی

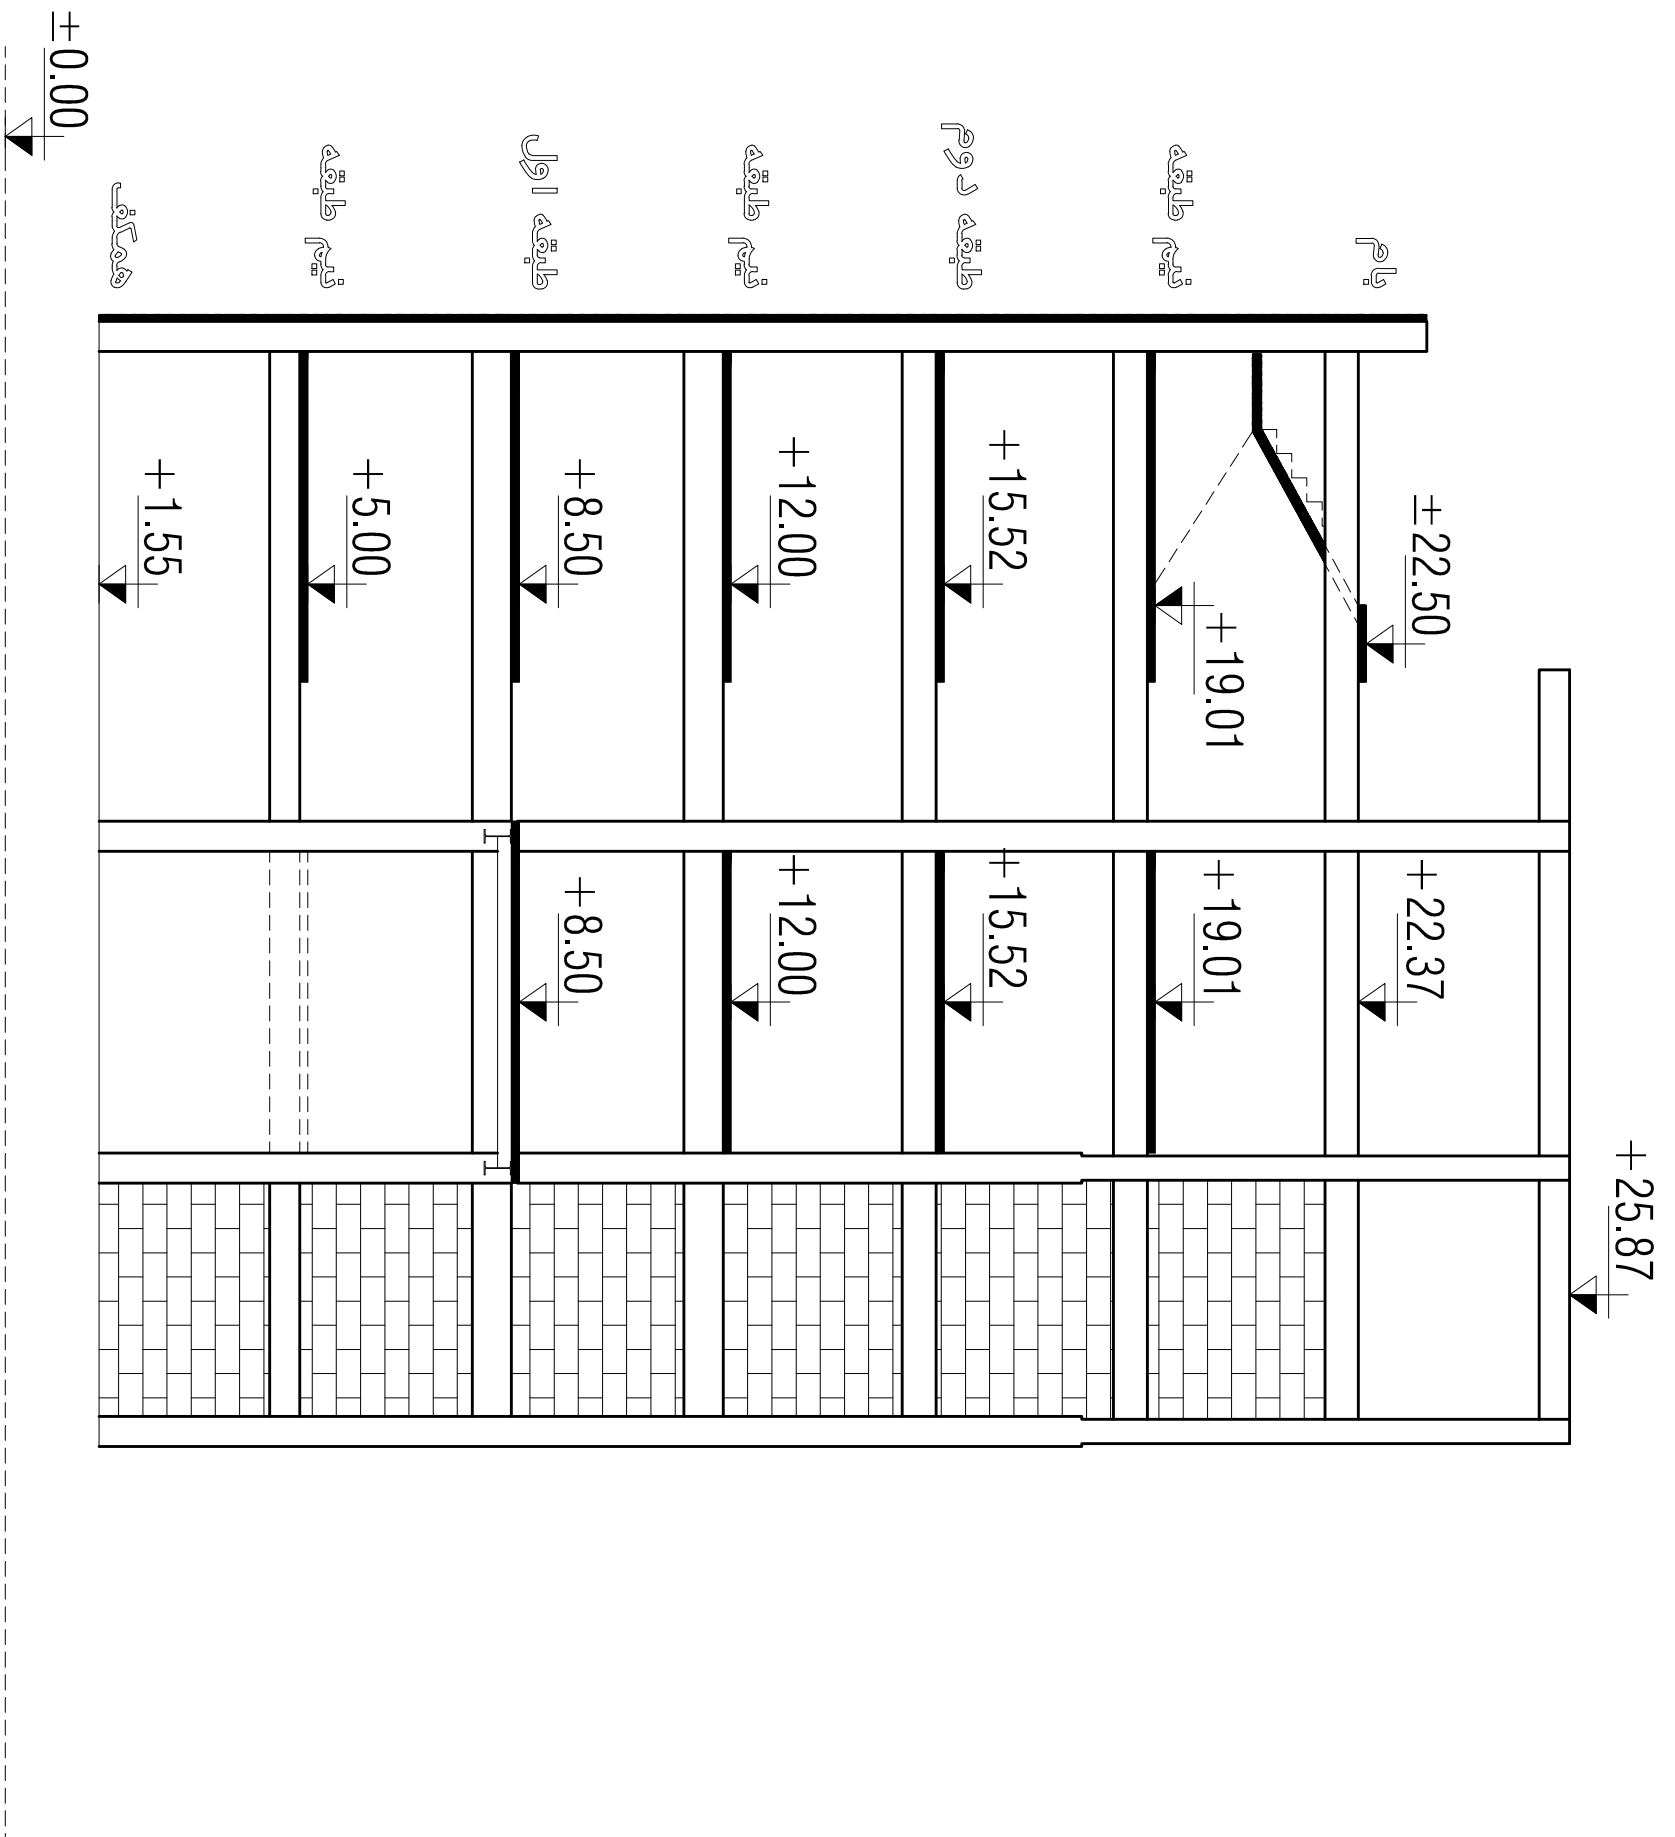

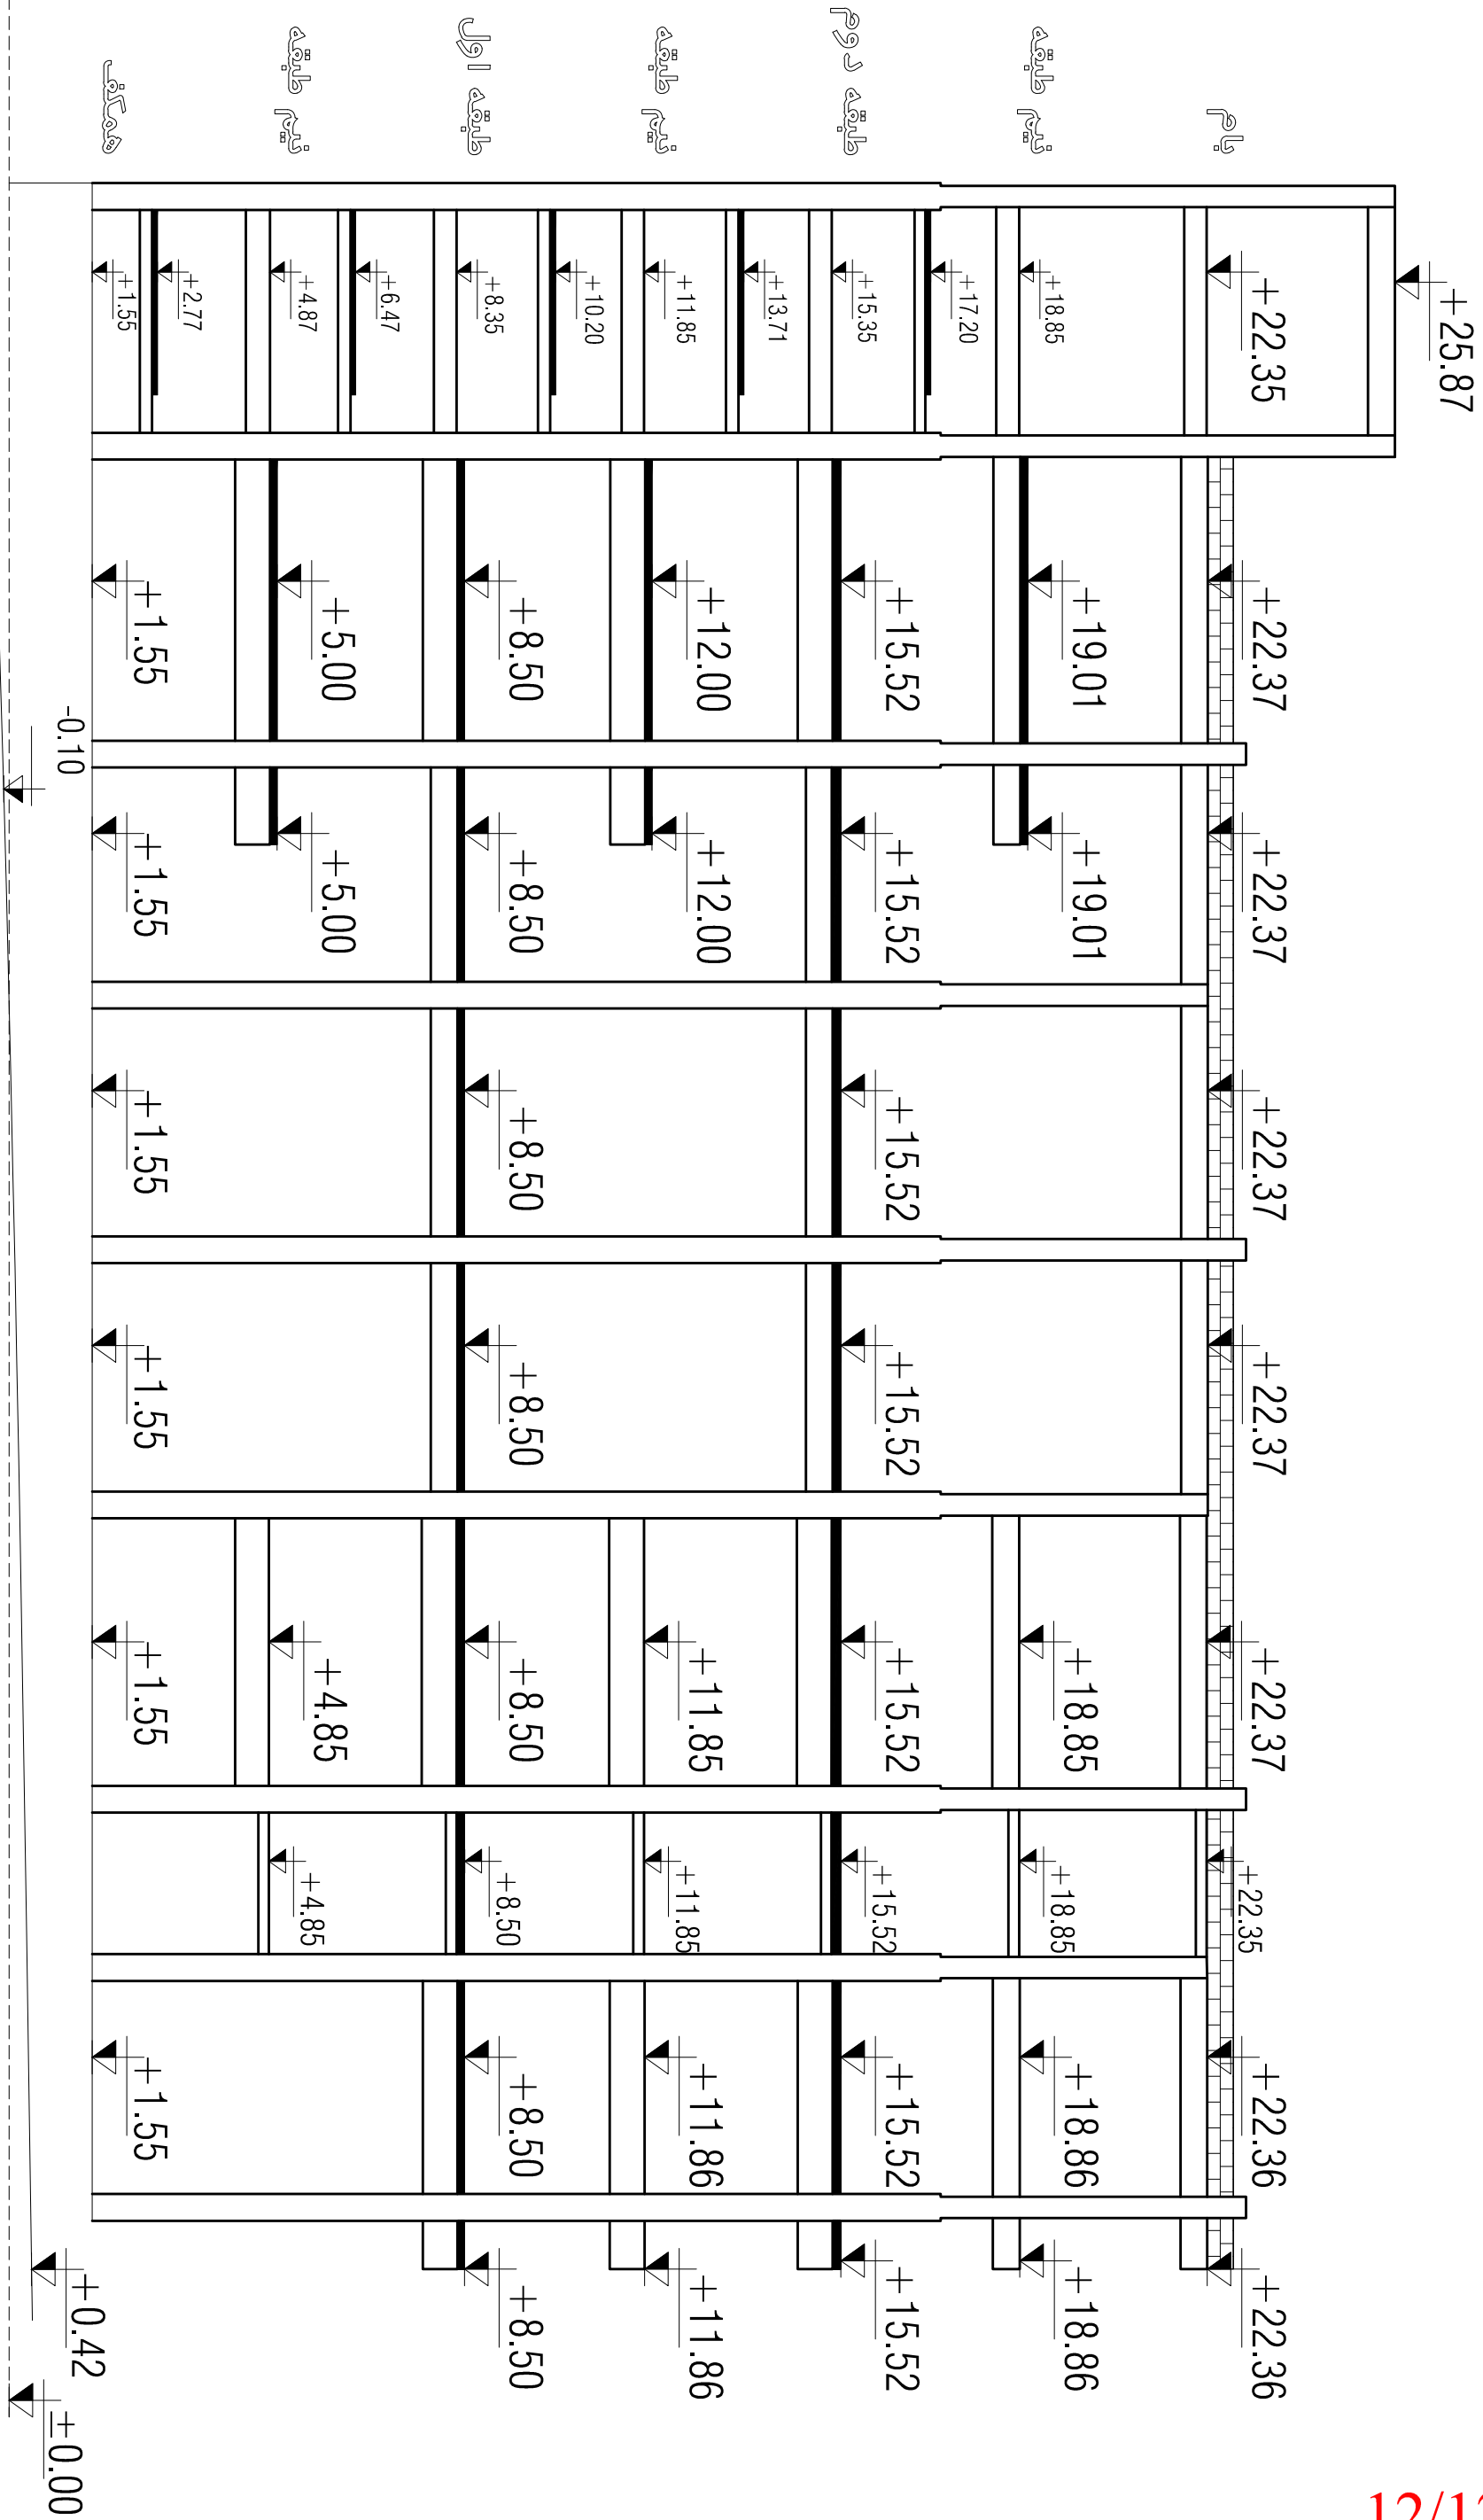

ASTALAK