

اًفَلَامْنَجَانِي

فرانند طرامی

حالش های طرافي:

تامین آسایش در اقلیم گرم و مرطوب	عدم وجود امکانات شهری‌تکنولوژی
قرارگیری در فرید دره‌ستارگان	سافت نوین و کم پسماند
اتصال با بافت منطقه	کمترین آسیب به طبیعت
سناریو فعالیت و تعامل بهره‌وران	



مُلْكَاتٌ:

موقعيت: دره ستارگان، بجزیره قشم
بهمنه زمین: ۳۰,۰۰۰ مترمربع
درصد بهمنه اشغال: ۱۱ درصد
زیربنای کل: ۲,۷۹۵ مترمربع


طرافی اقامتگاه گردشگری (اکولوژی) در اقلیم گرم و مرطوب جزیره قشم در نظر گرفته شده تا بتواند از موقعیت بکر آنوارک قشم (پارک زمین‌شناسی) و همچوواری دره‌ستارگان استفاده کند. از اهداف اقامتگاه، تجربه زندگی دو تا سه روزه گروهی در طبیعت و بدور از الودگی‌های بصری و صوتی شهری می‌باشد. کاربران بتوانند فعالیت‌های آرامش‌بخش و درمانی همچون رصد ستارگان، انجام ورزش‌های جسمی-ذهنی (یوگا، صفره‌نورانی...)، تماشای طلوع و غروب آفتاب، شب‌نشینی به دور آتش، مقام شن و ... را تجربه کنند. ضمن بازدید از بدبده‌های زیبا و وسیع زمین‌شناسی و آنومورفولوژی منطقه، با میان بیدایله، آنها آشنا شده و اهمیت و مقدار آنها را دریابند.

برنامه‌ریزی کالبدی


عملکرد	تعداد	متوسط یه ارای هر اتفاق	مساحت (مترمربع)	درصد انغال
بخش اقامتی	۱۹	۶۰۶	۱۵۱۵	۵۴
سراجه یک نفره	۲		۱۱۰	۴
سراجه دو نفره (مجوز)	۸		۷۴۰	۲۳
سراجه دو نفره (املاک)	۶		۴۸۰	۲۷
سراجه سه نفره	۲		۲۸۵	۱۰
بخش عمومی	۴	۴۸.۴	۹۲۰	۳۳
آیدکاو		۴۸	۱۶۰	۶۸
خوراک کده (عذای خوری)		۱۰.۵	۸۵۰	۱۲
چاشت کده (چای خانه)	۱	۸.۵	۱۶۵	۶
گرمابد		۱۱.۵	۷۱۲	۷۲
بخش خدماتی	۵	۱۹	۳۶۰	۱۳
اداری	۱	۳	۷	۲
استراحت کارکنان	۱	۷.۵	۱۷۵	۵
الیار	۱	۴.۲	۸۰	۳
روختشوی خانه	۱	۱.۵	۳۰	۱
تامینیات	۱	۲.۸	۵۵	۲
زیبونتای کل		۲۷۹۵	۱۰۰	۱۰۰

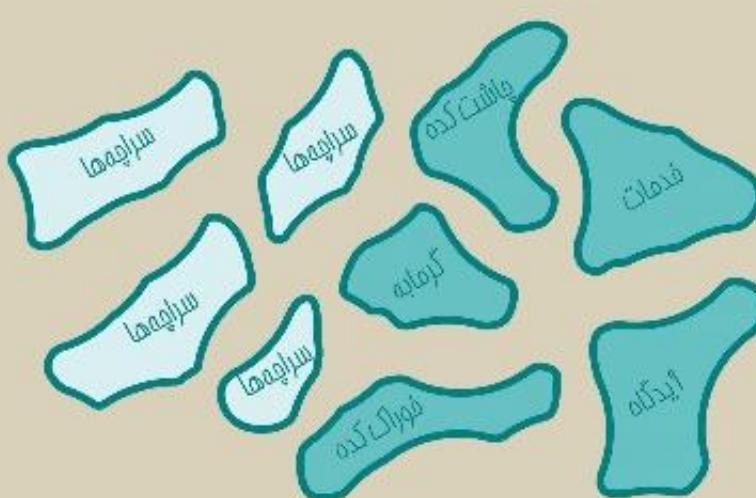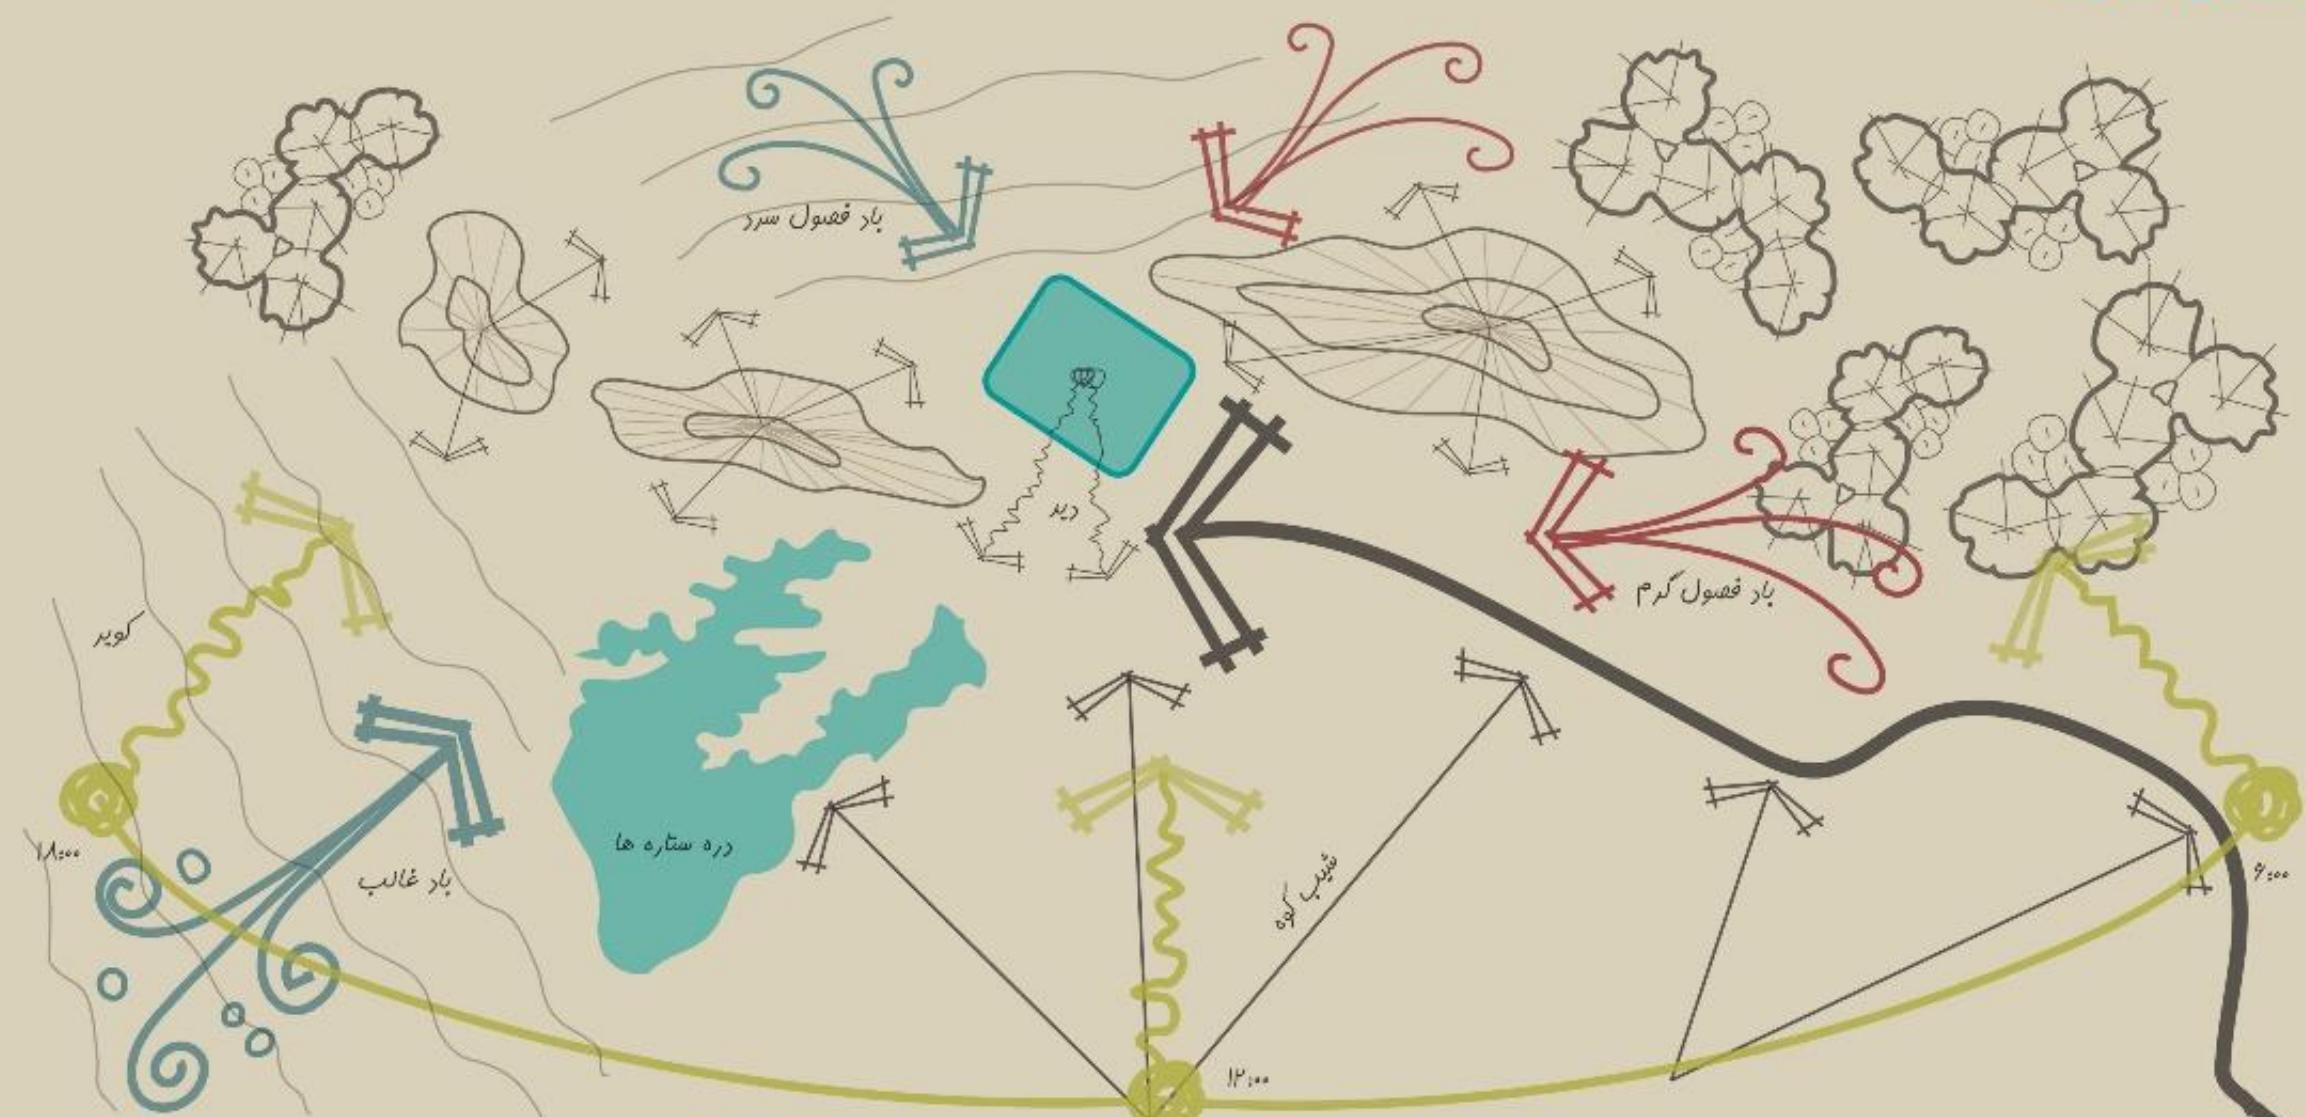


۳۰۰ فضا و توده

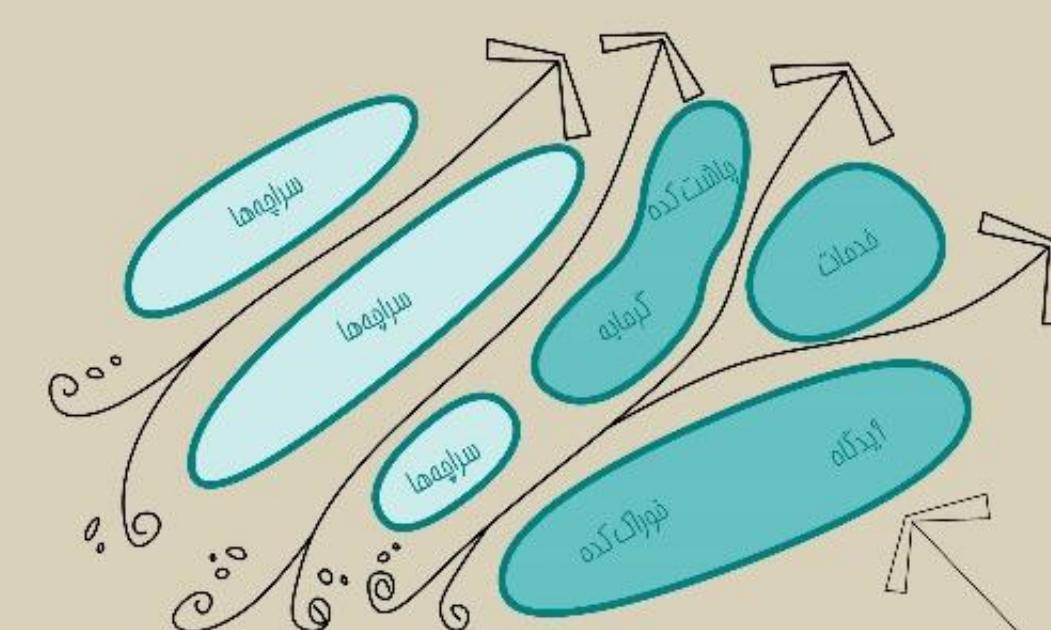


۴. توجه به عوامل اقلیمی محبت پسادین

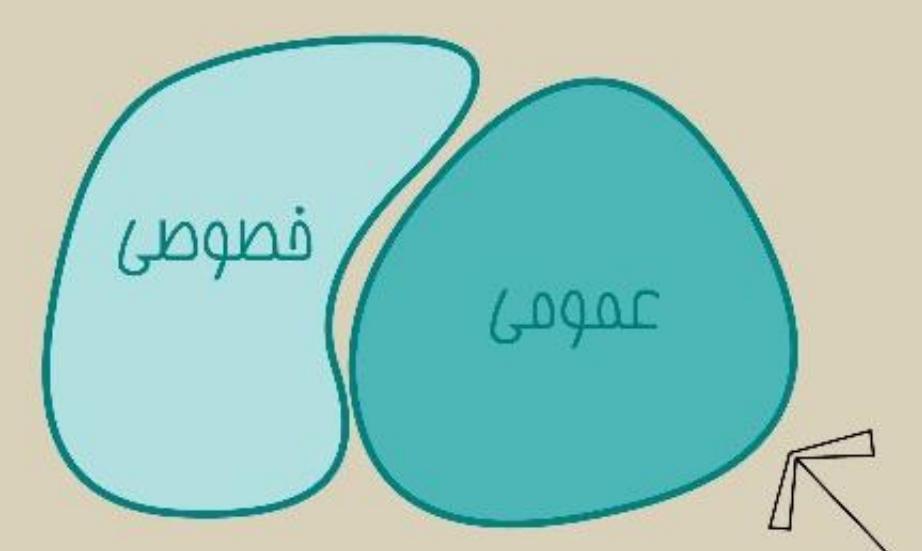


ا. عرصه‌یندگی‌ها

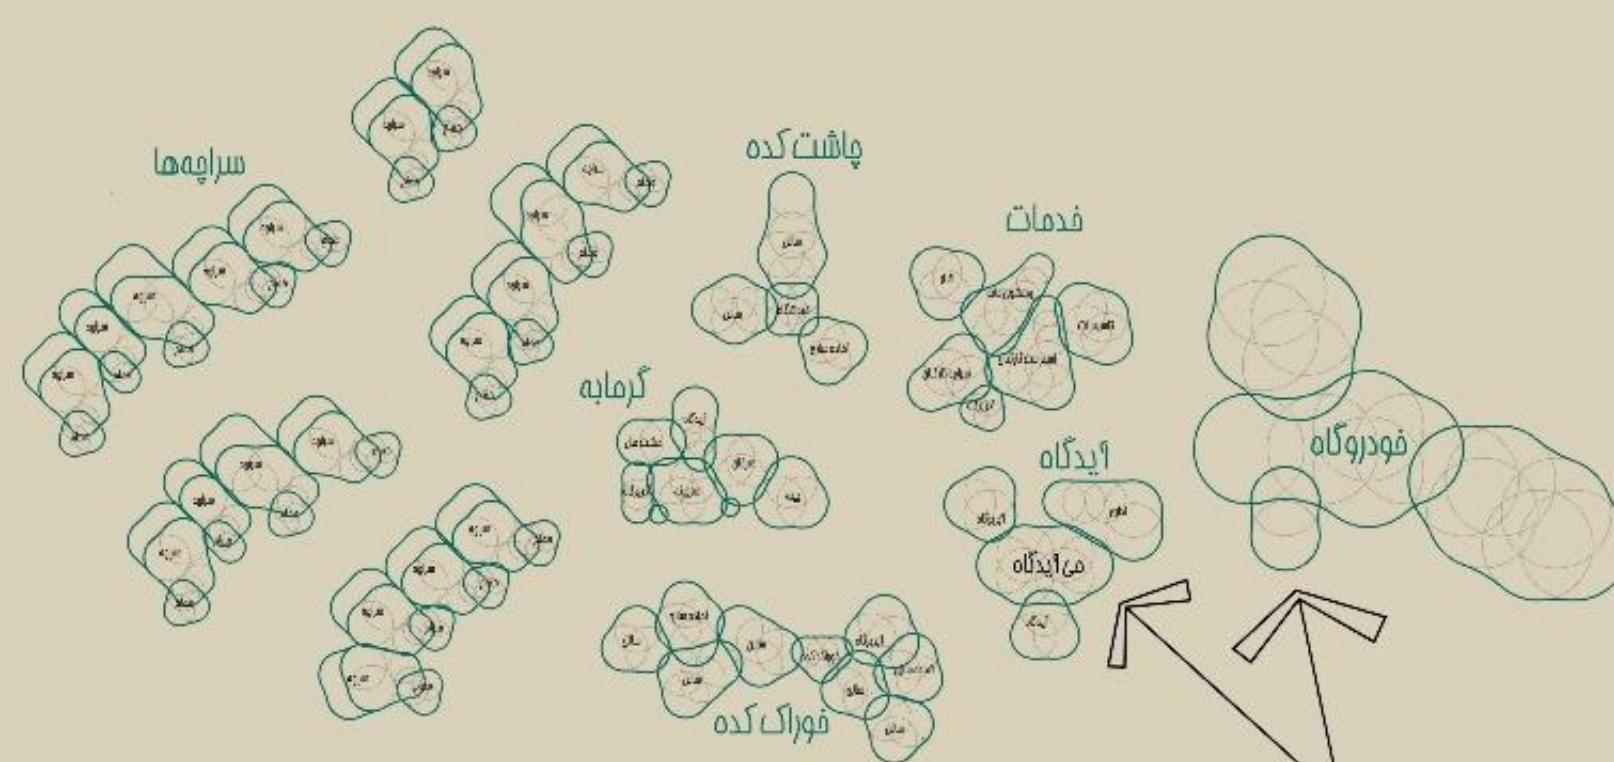


۵. بکارگیری هندسه پنهان در سافتار مجموعه

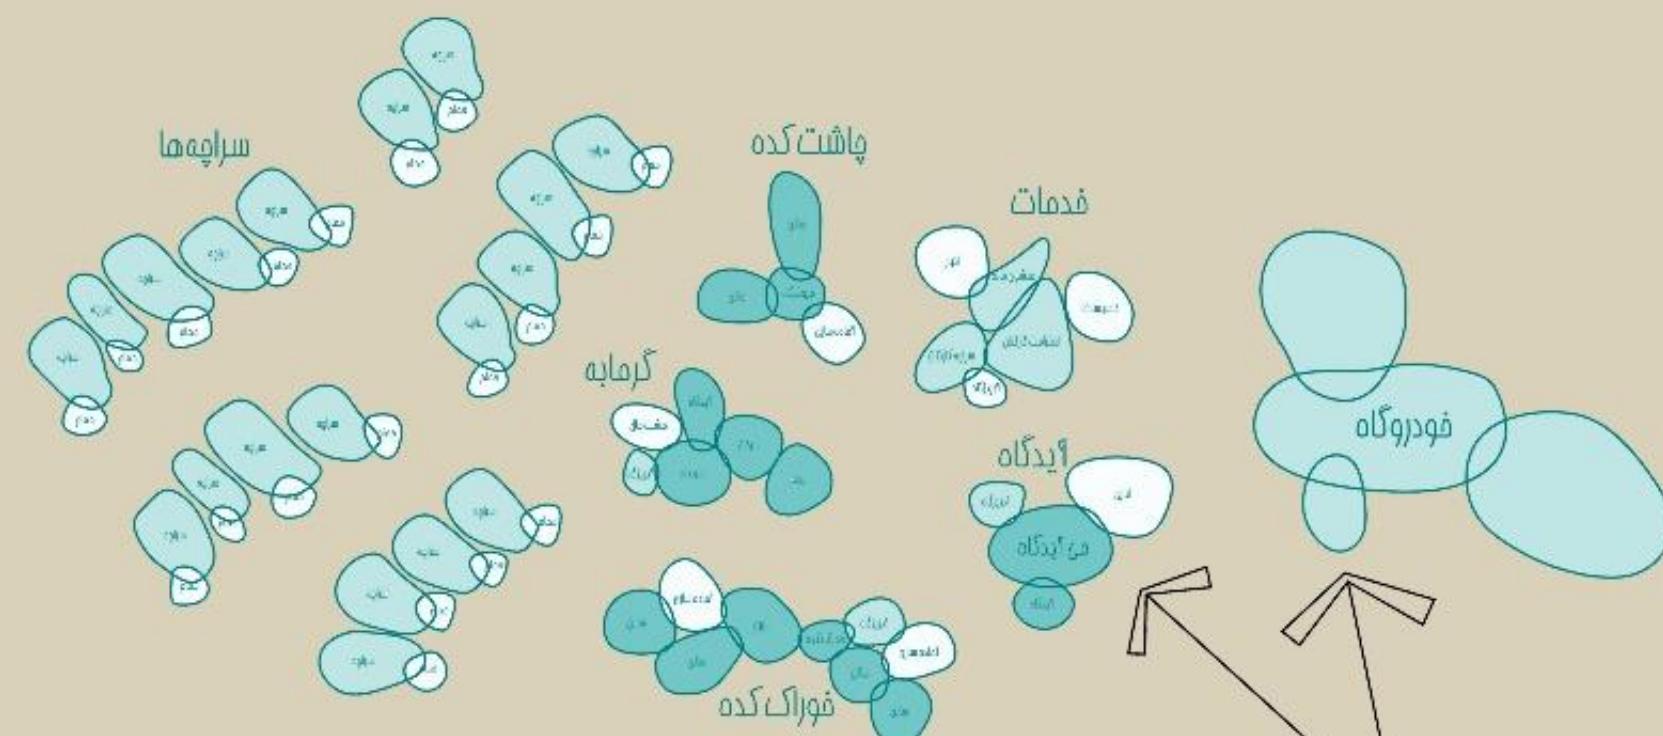


۳. لکه‌گذاری ریزفضاهای شکل‌گیری مباب‌ها با توجه به برنامه کالبدی

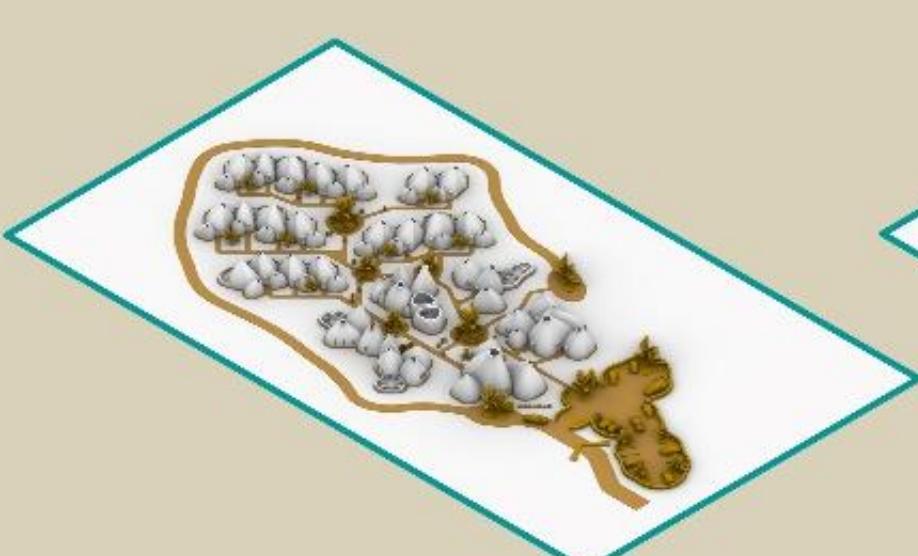

kilnabone 9

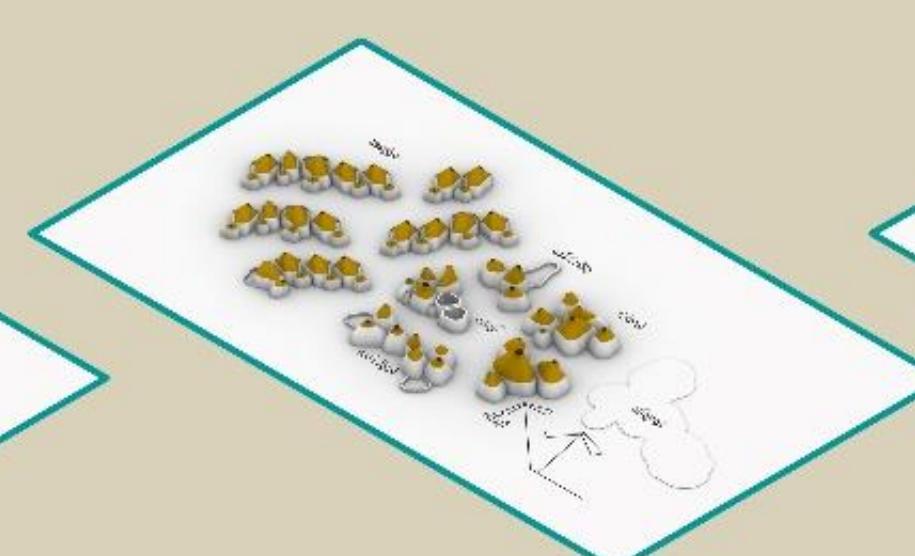

۸. گروه‌ها و نماسازی

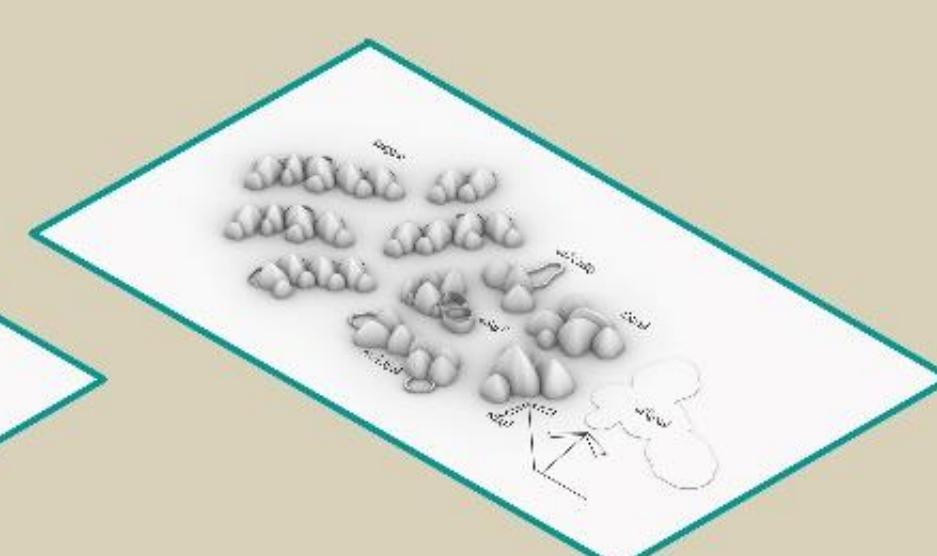

ع. اشکار، نام و شناختی




العنوان

مجموّعه




مقاييس: ١/١٠٠٠

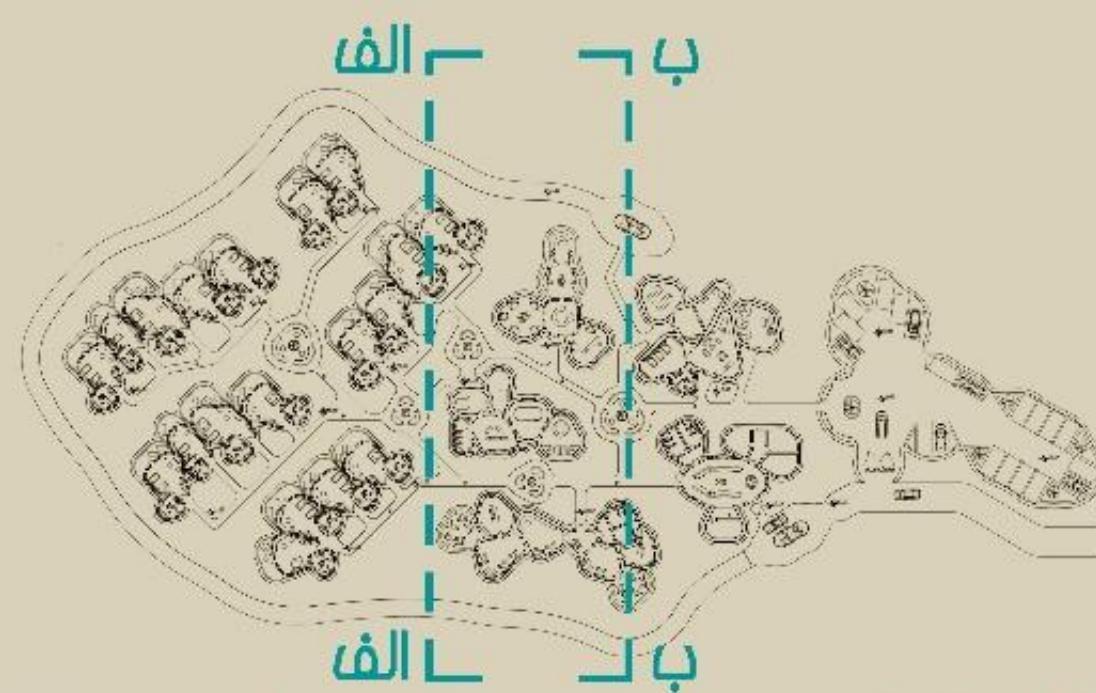

سایت پلان


مقاييس: ١/١٠٠٠

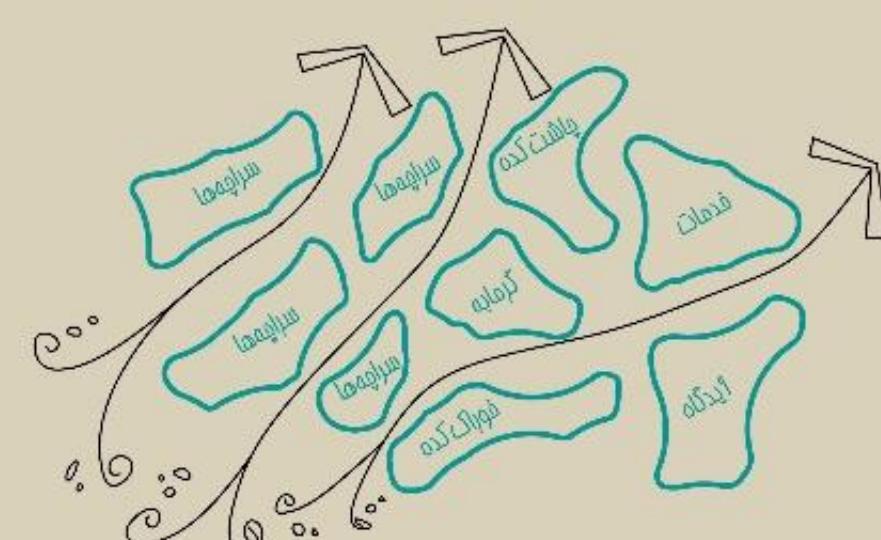

الگوی بافت با توجه به فریزانهای باد



ایزومتریک (جنوب شرق به شمال غرب)

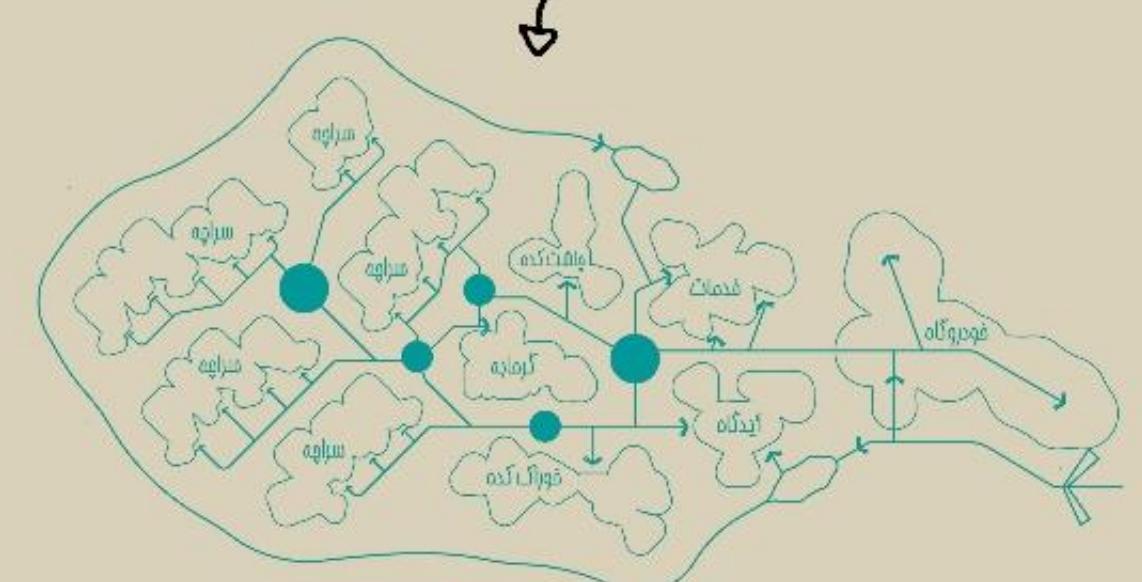

دسترسی و شکل‌گیری گرهات مرکزی



دیاگرام حركتی و دسترسی



۹۷



گره‌های مجموعه - فضای تعاملی



مرکز معله در همیواری گرمایه بر ترئین



مقدمة

۱۰۷

۱۰۷ / پایه

بروش الف - الف



10 of 10

طراحی بهایی محمد مسعود ریوف سرس

طرح بهایی

طراحی اقامتگاه گردشگری (اکولوژ) در دره ستارگان قشم



اقامتگاه استاله

فوراک کده




نشیمن‌های تورفته در دیوار




غذافوری (وباز)




عده‌سازی

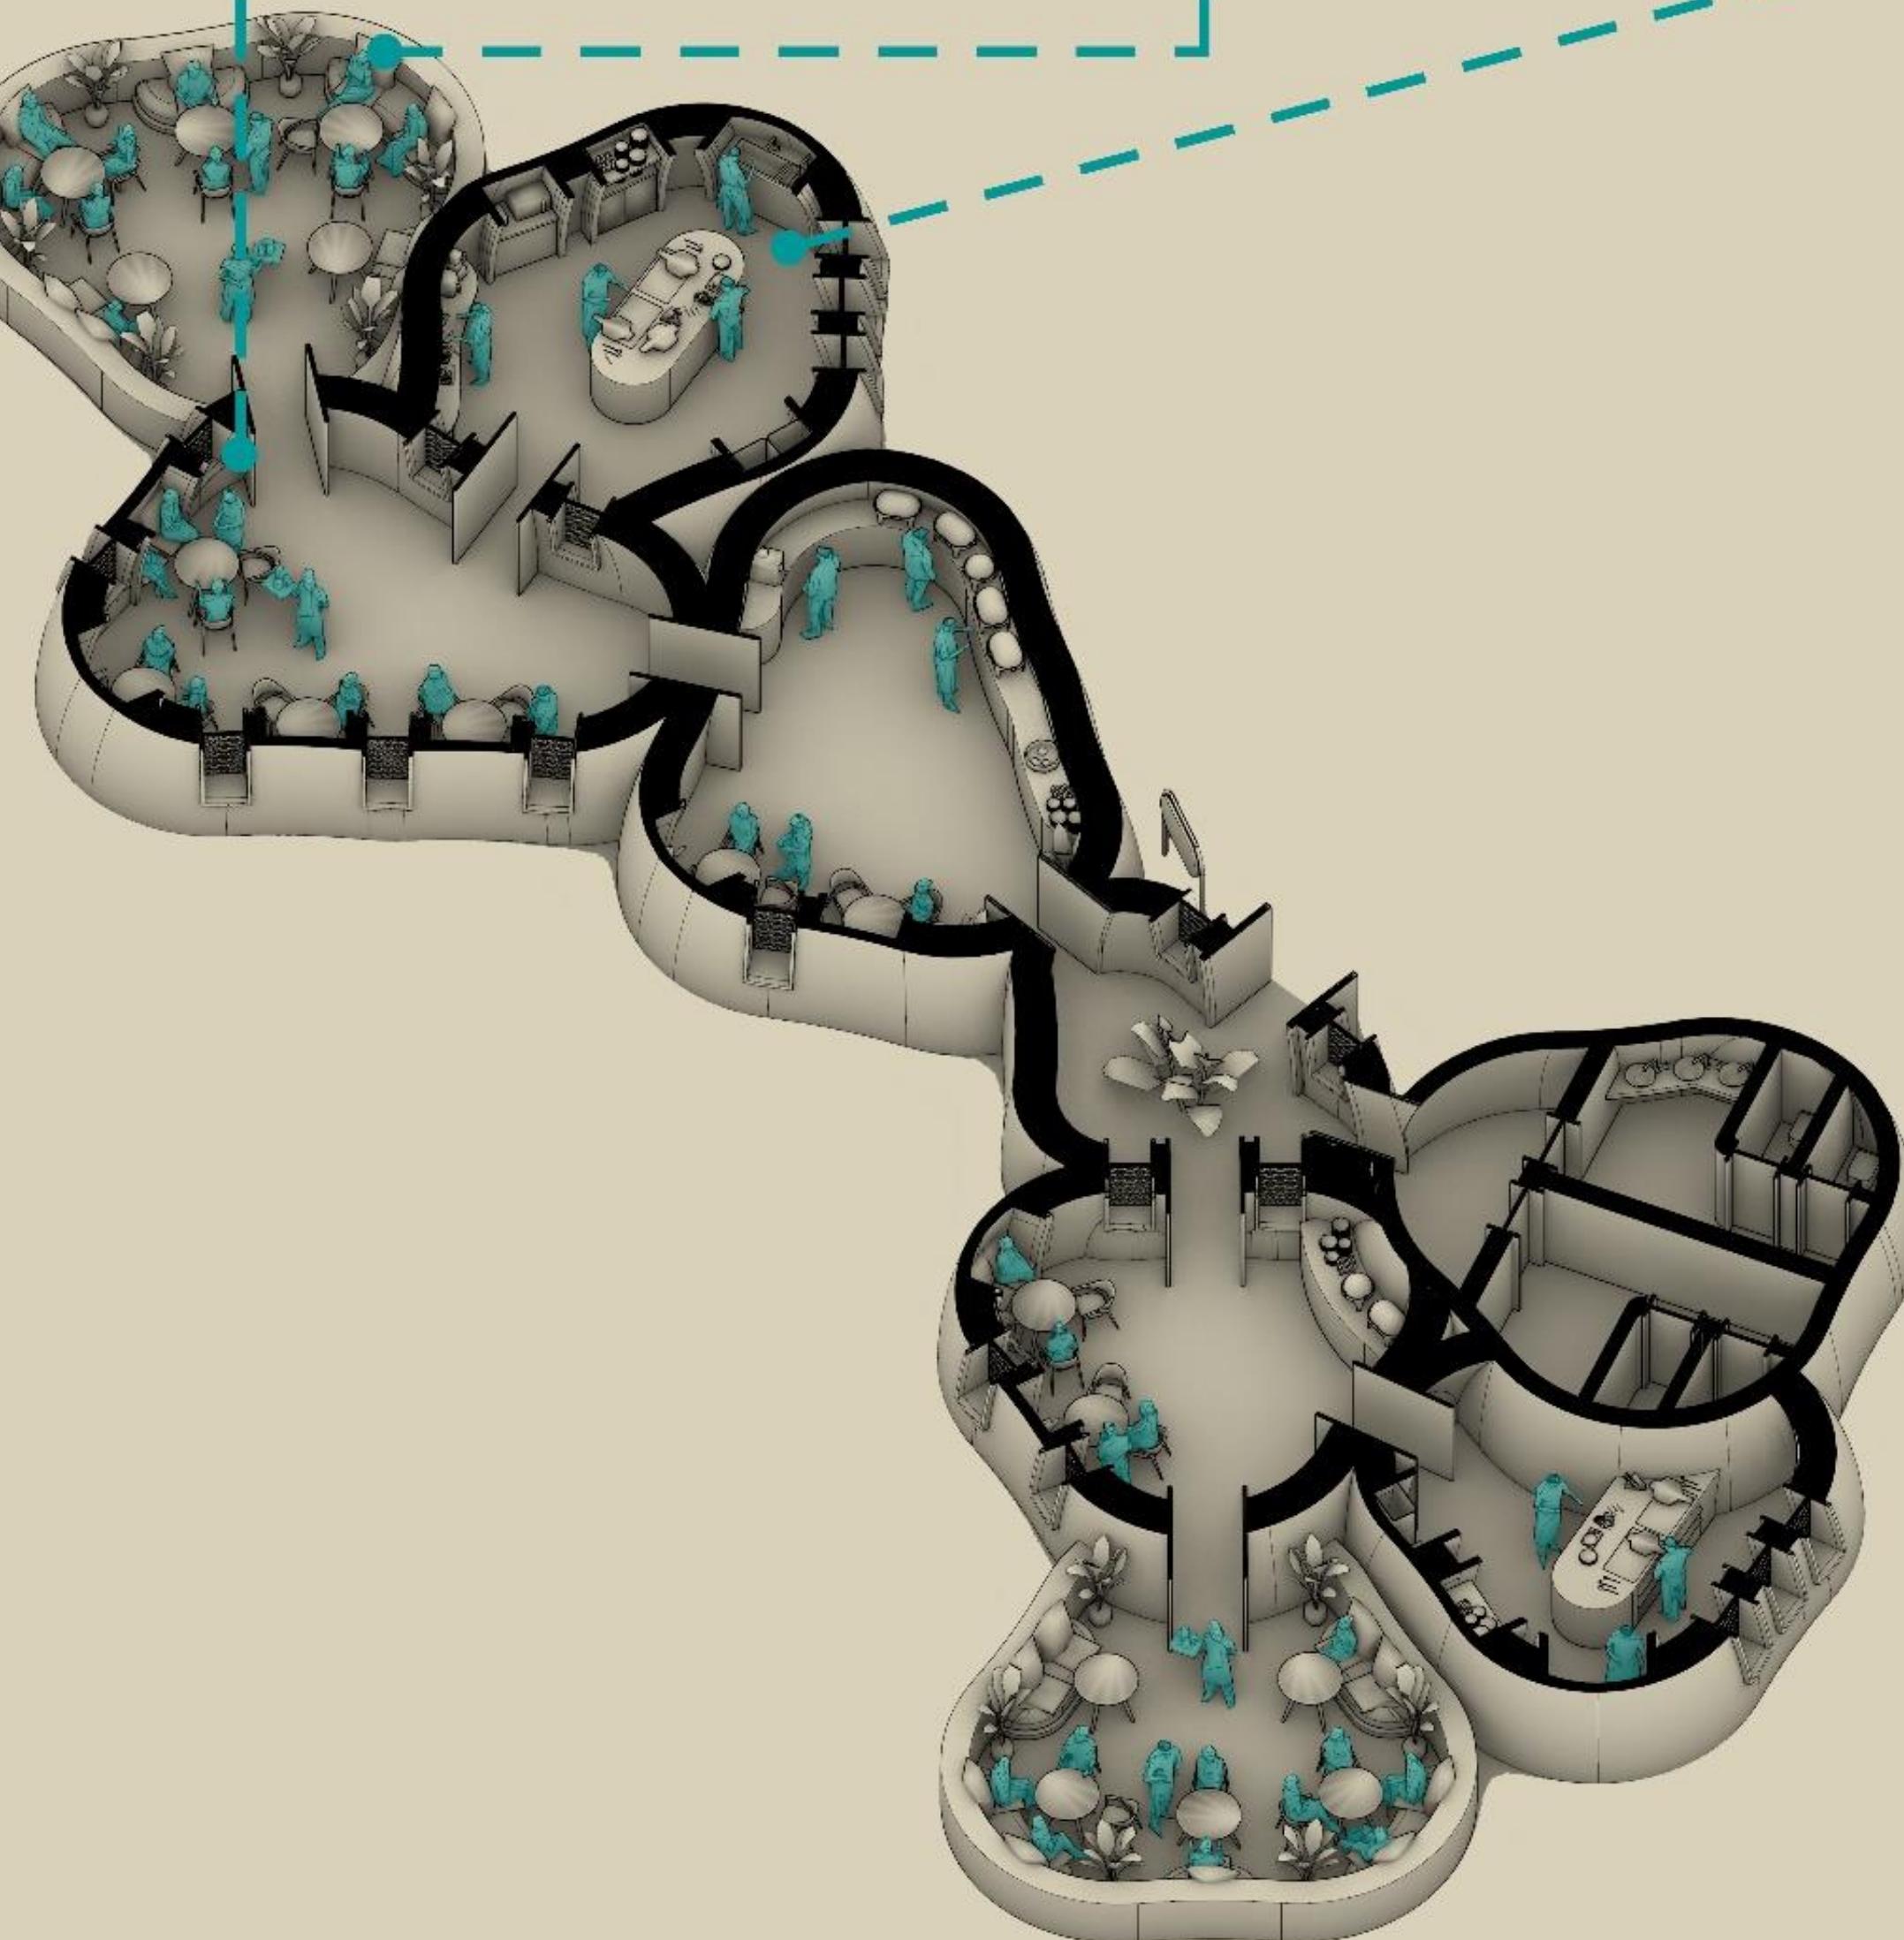

ایزومتریک برش فورده

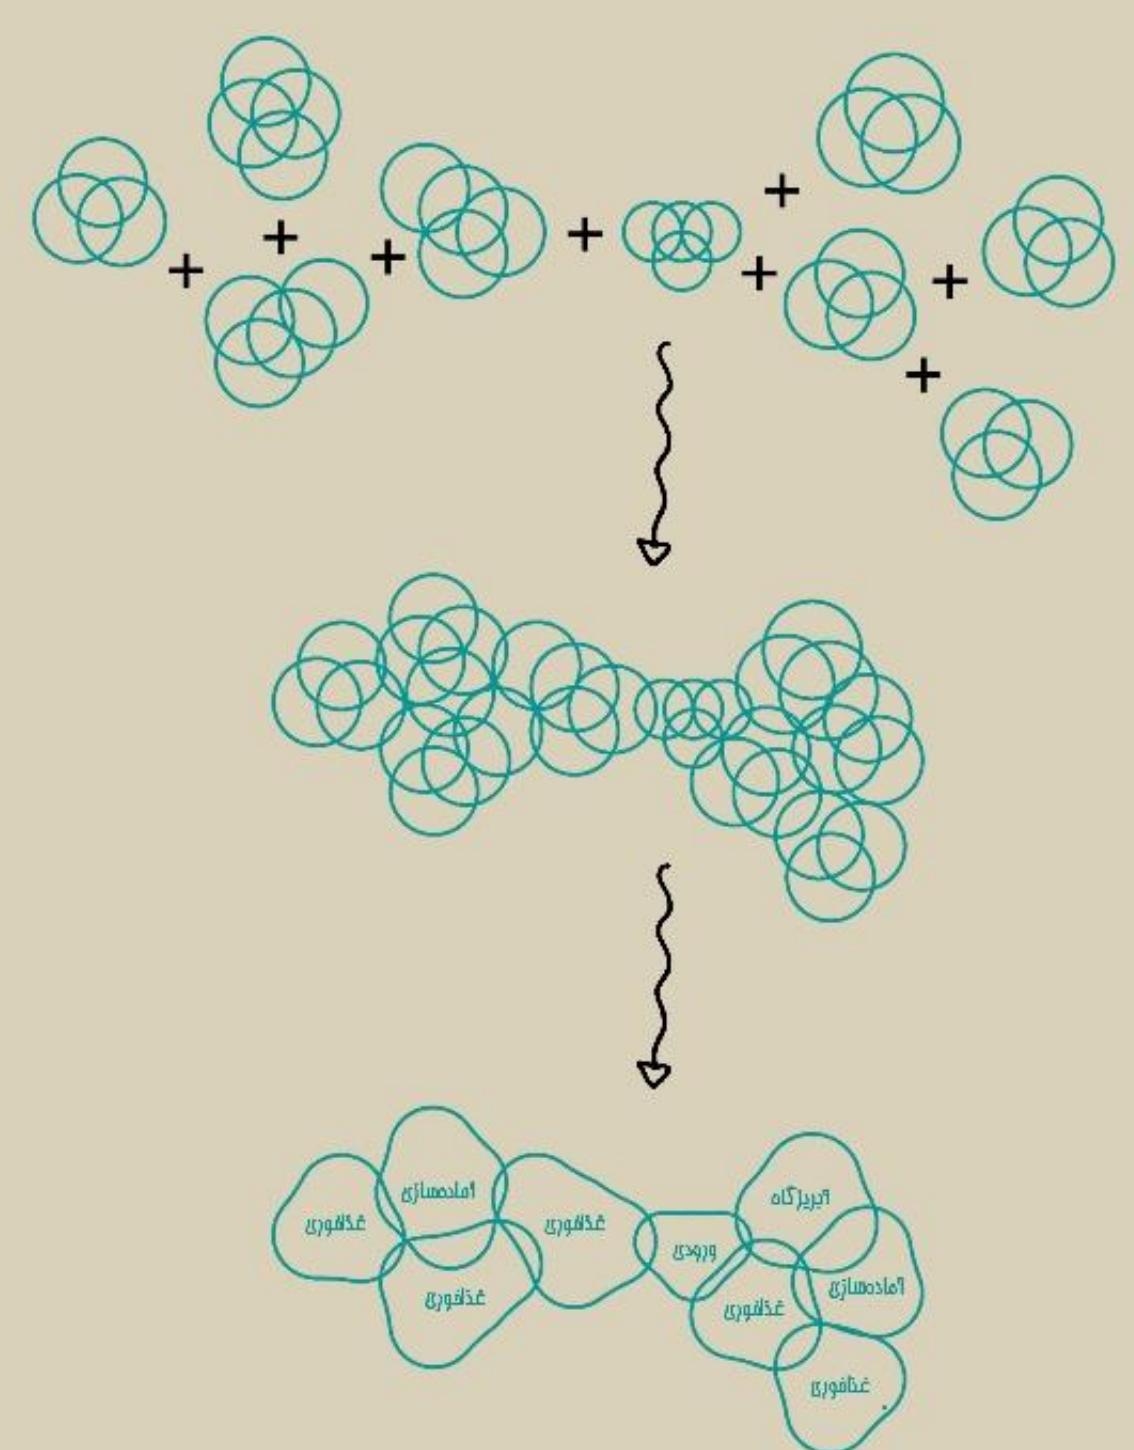


مهندسه شکل گیری

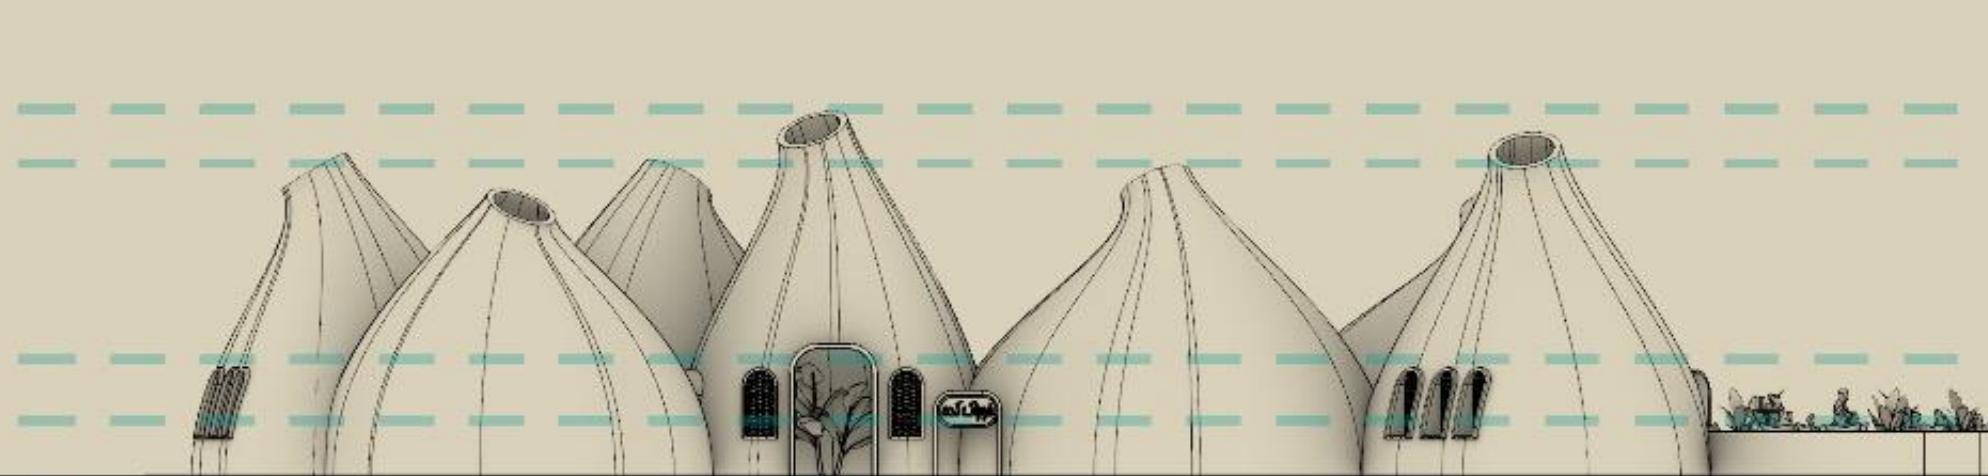

مقیاس: ۱۰۰/۱

نماهای شمالی

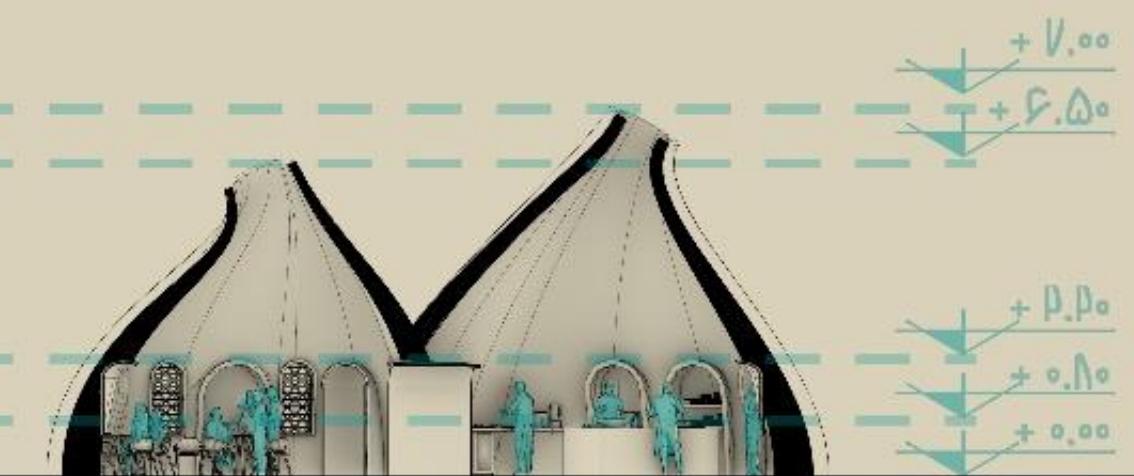

برش الف - الف

طرح نهایی محمد مسعود رئوف سرشت

۹۸۱۶۲۴۵۲۰۳

دکتر آرزو منشی‌زاده

طراحی اقامتگاه گردشگری (اکولوز) در دره ستارگان قشم



اقامتگاه استاله

گرمابه




فضای دراز کشیدن زیر اسماع را باز




اب گرم و فضای دوش




دید به بینه رو باز

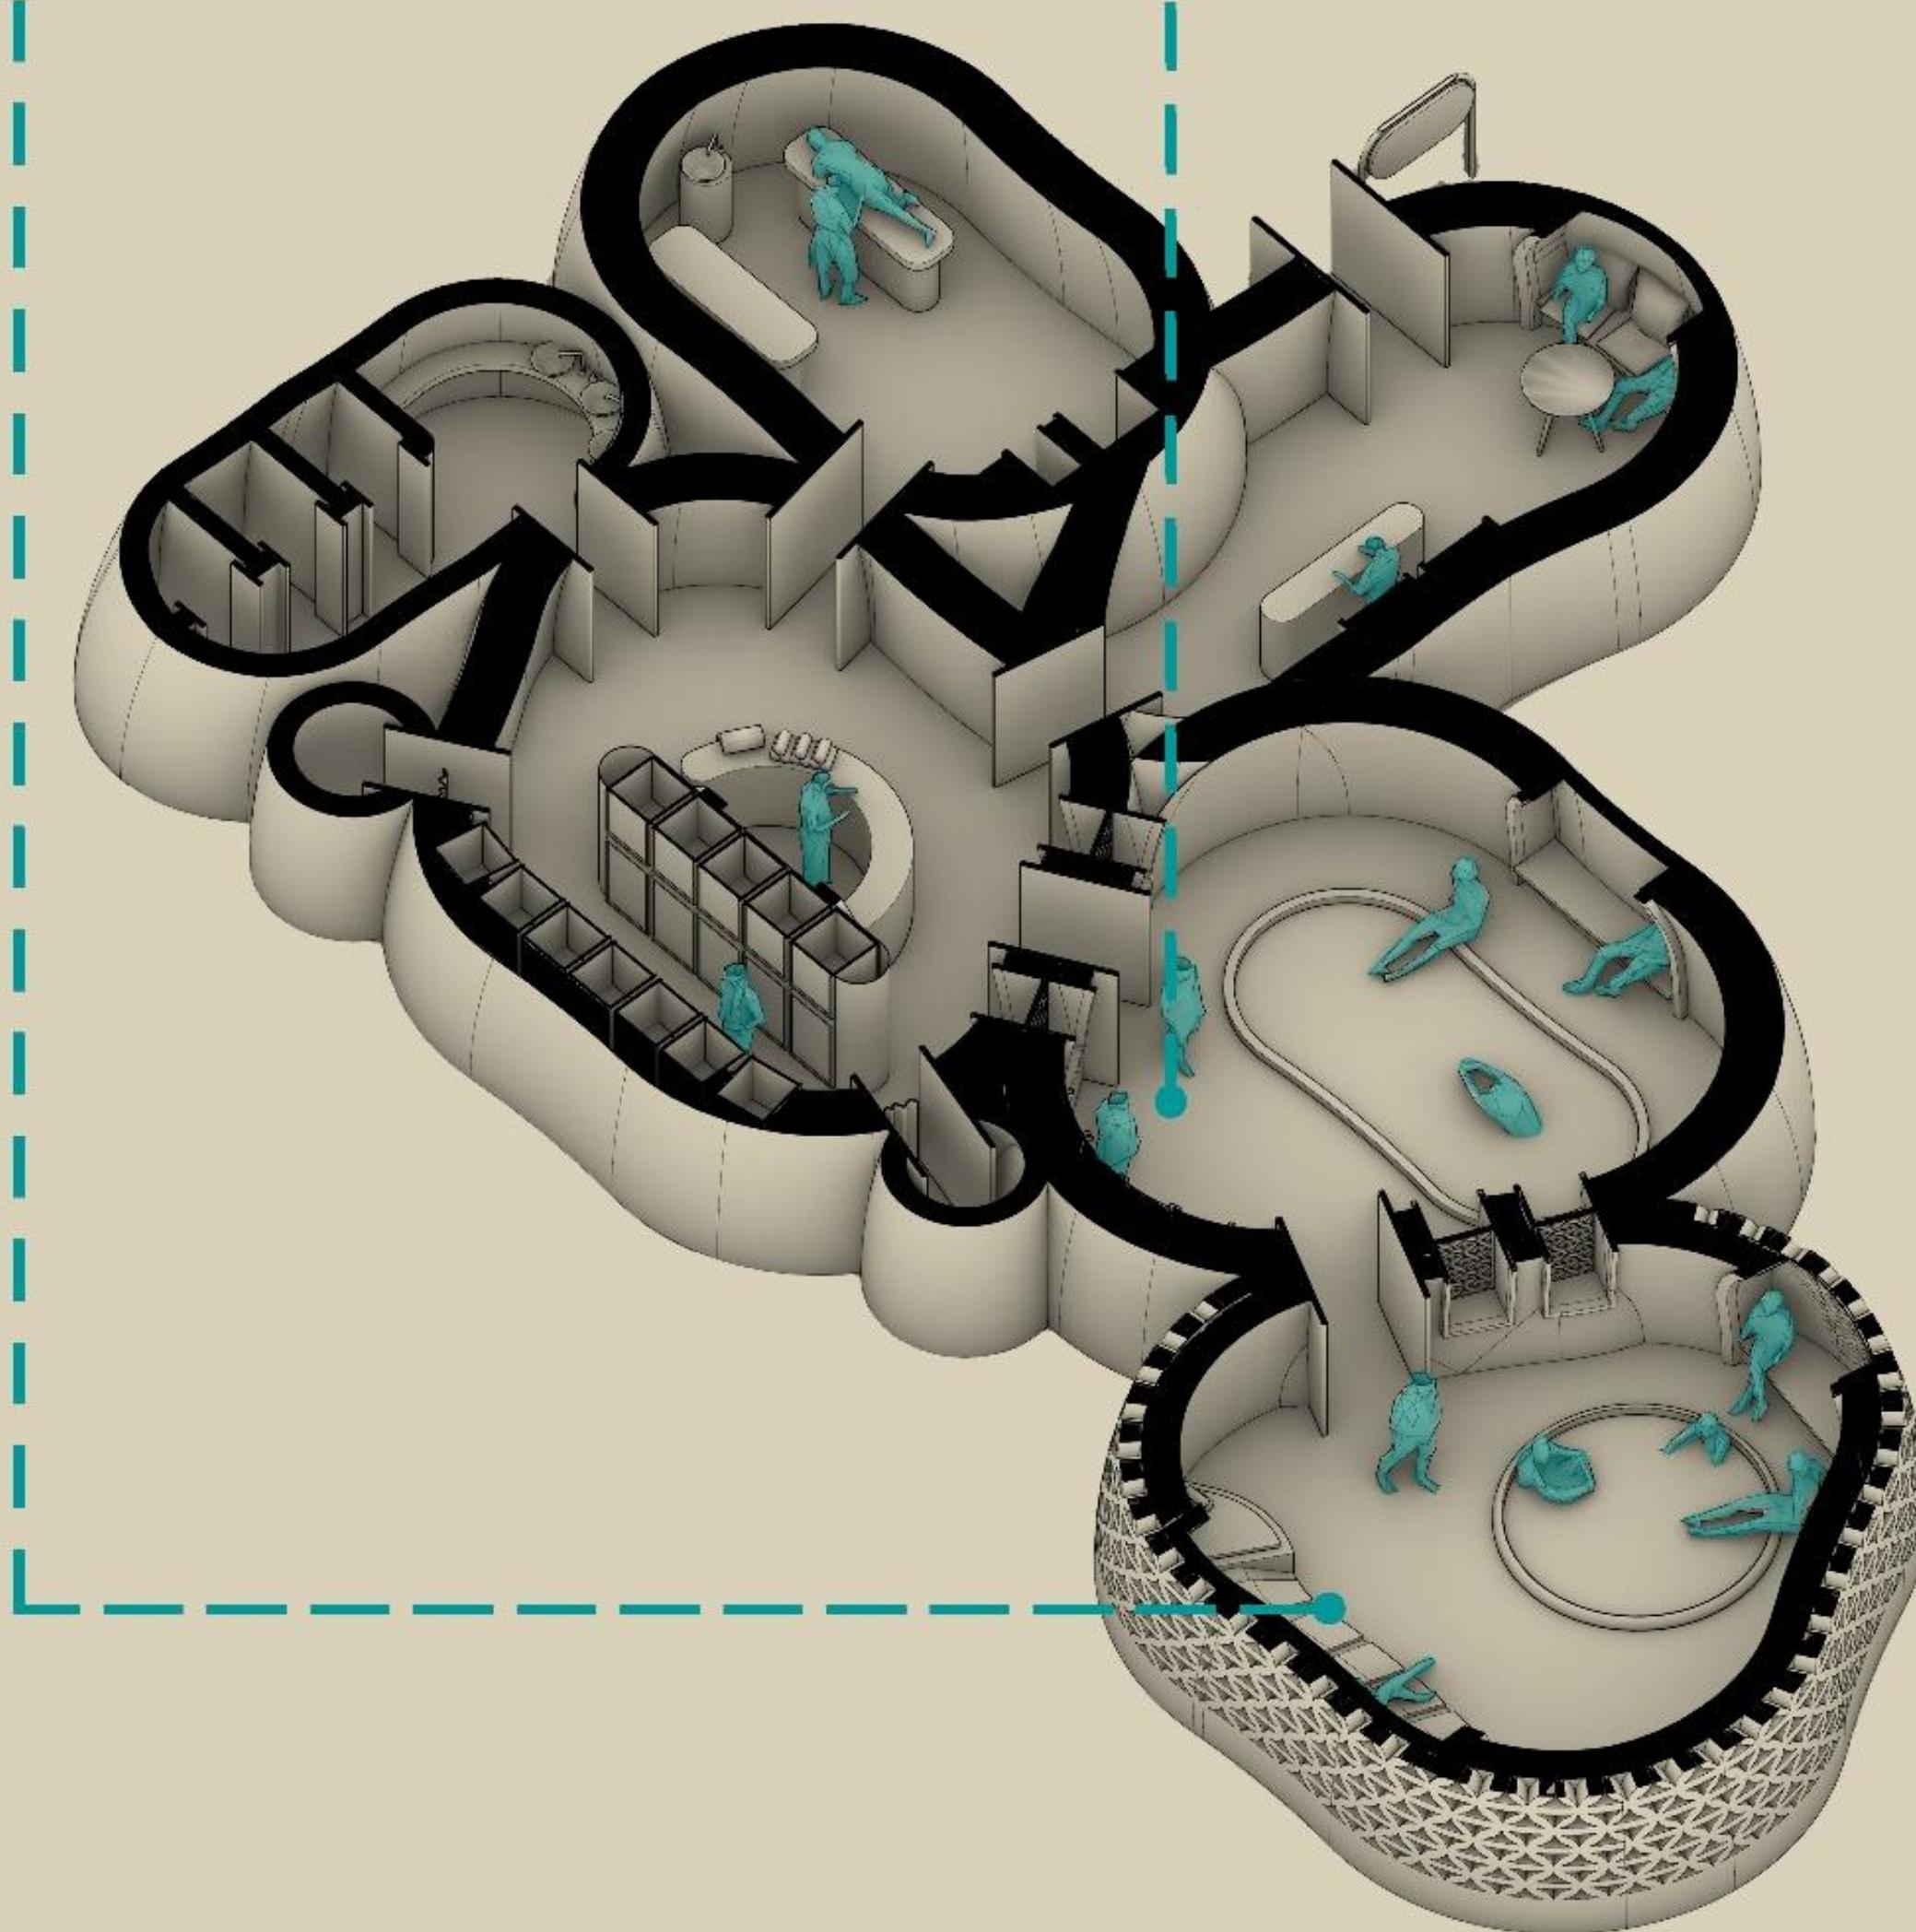


ایزو متریک برش فورده

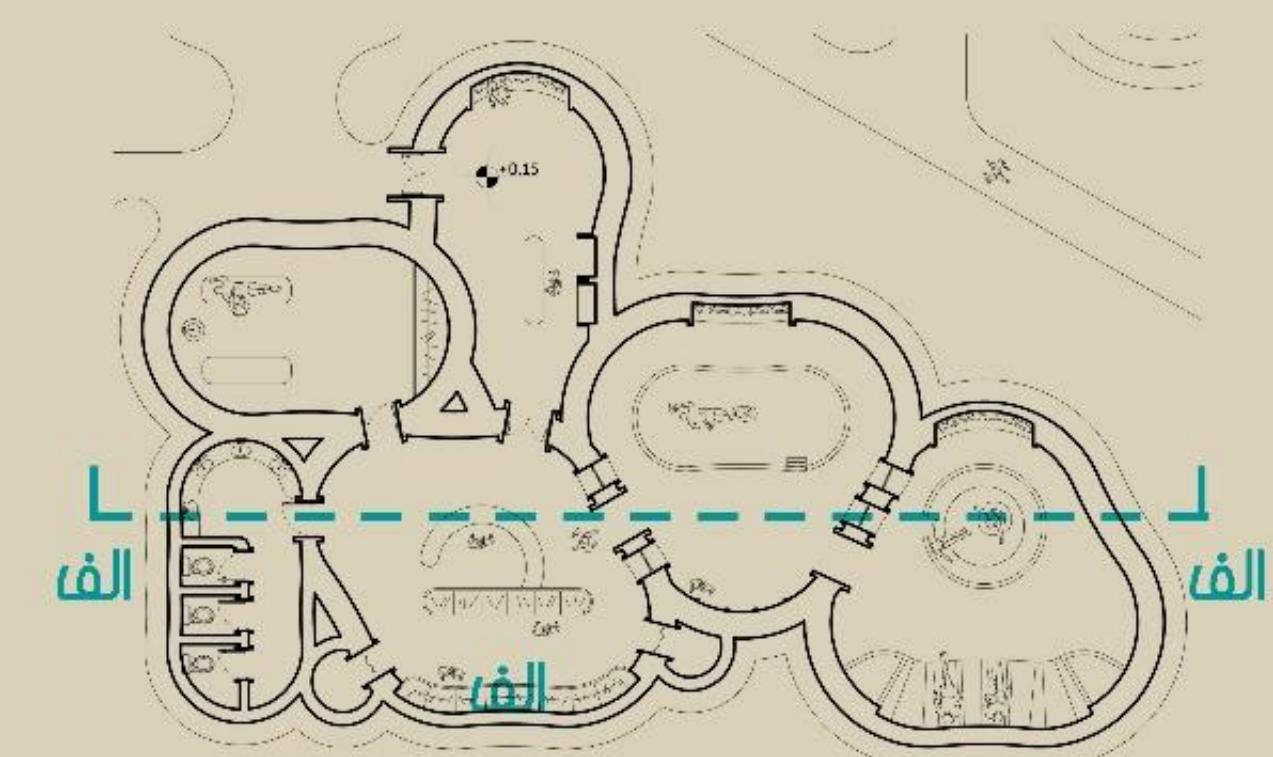

پلان مبلمان

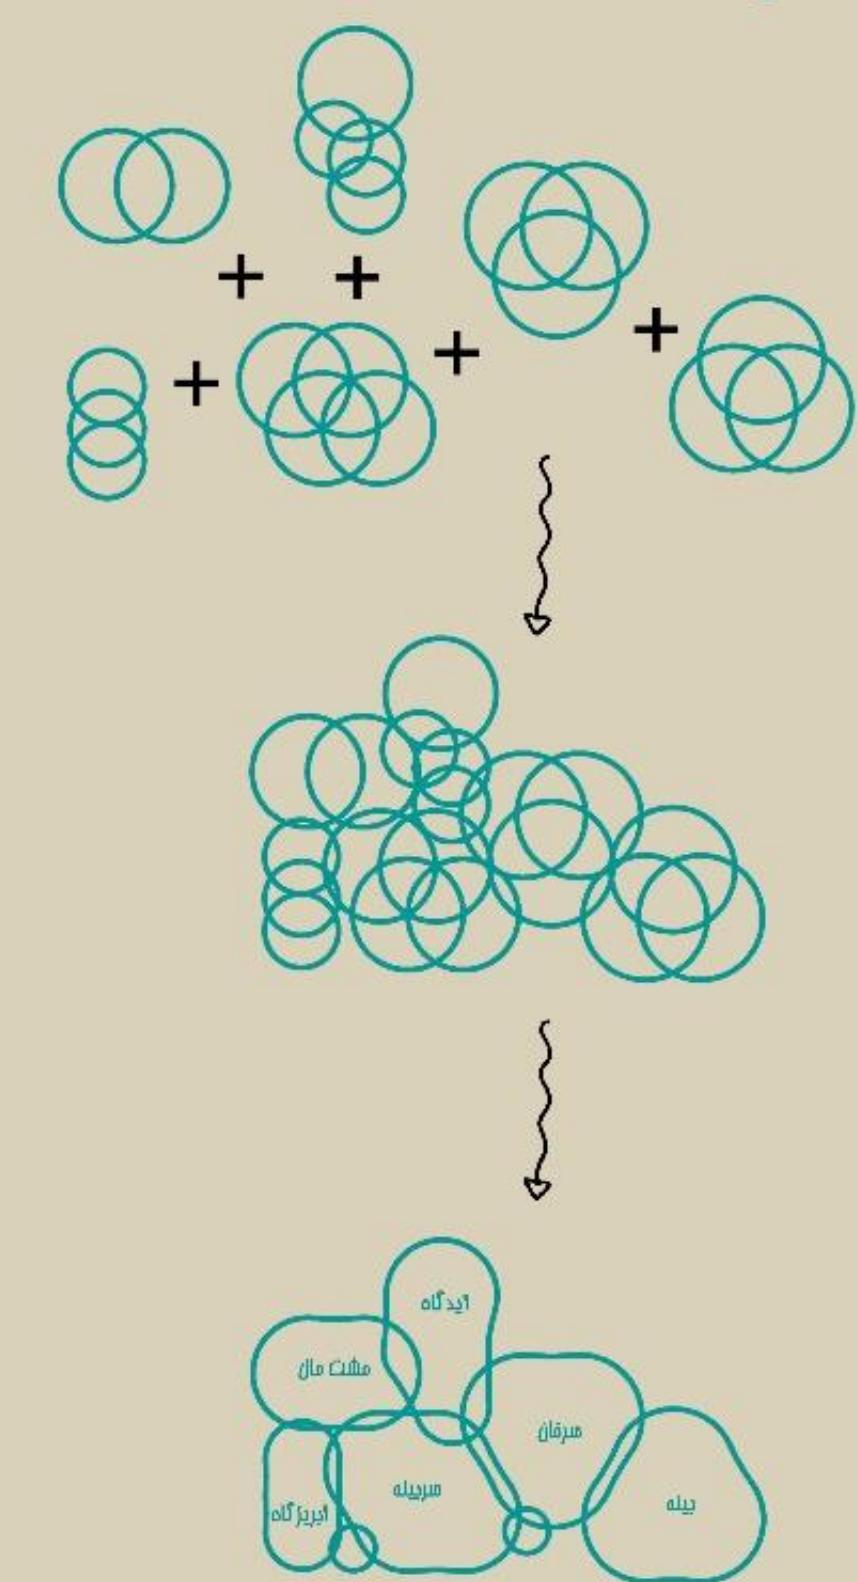

مهندسه شکل گیری

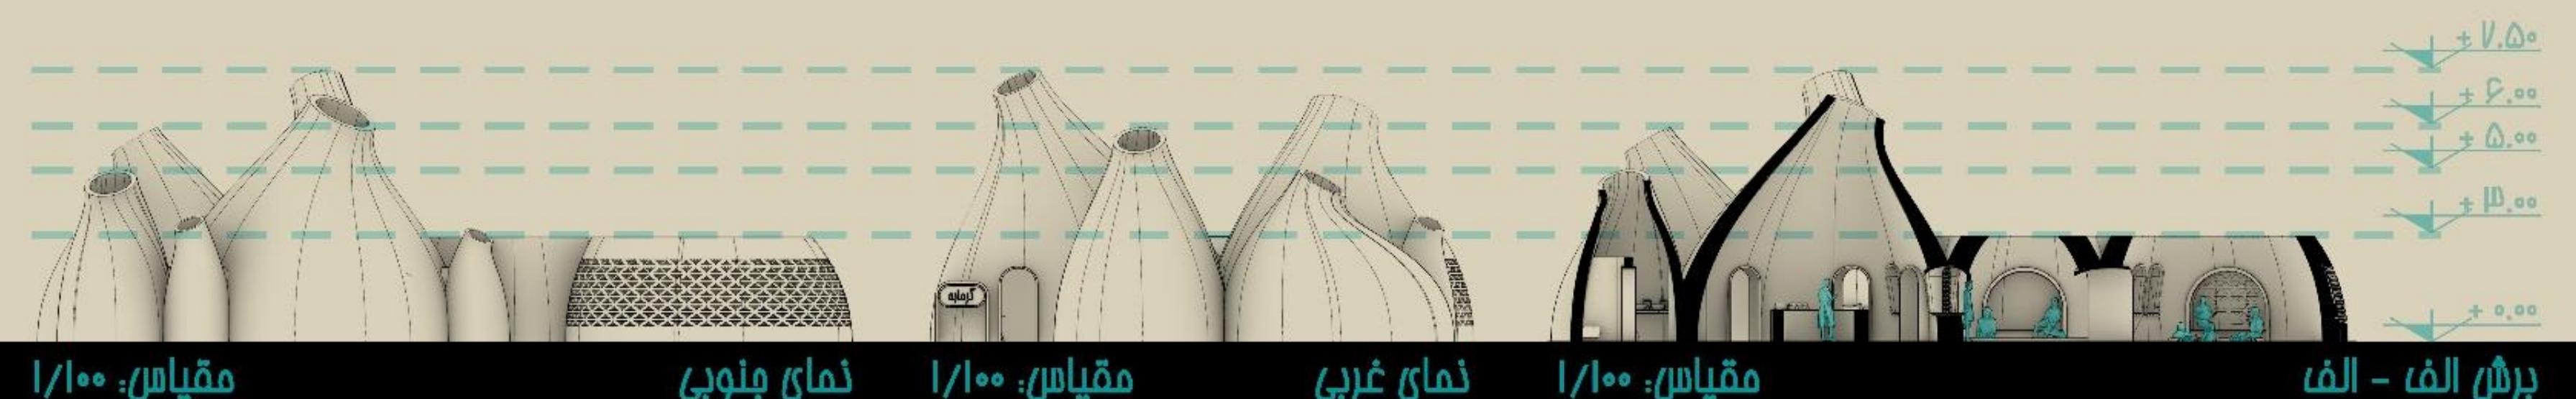

طرح نهایی محمد مسعود رئوف سرشت

نهایی جنوبی مقیاس: ۱/۱۰۰

نهایی غربی مقیاس: ۱/۱۰۰

نهایی شمالی مقیاس: ۱/۱۰۰

برش الف - الف

اقامتگاه استاله

سراچه






نشیمن - بازی نور و سایه




تخت فواب




فضای داخلی

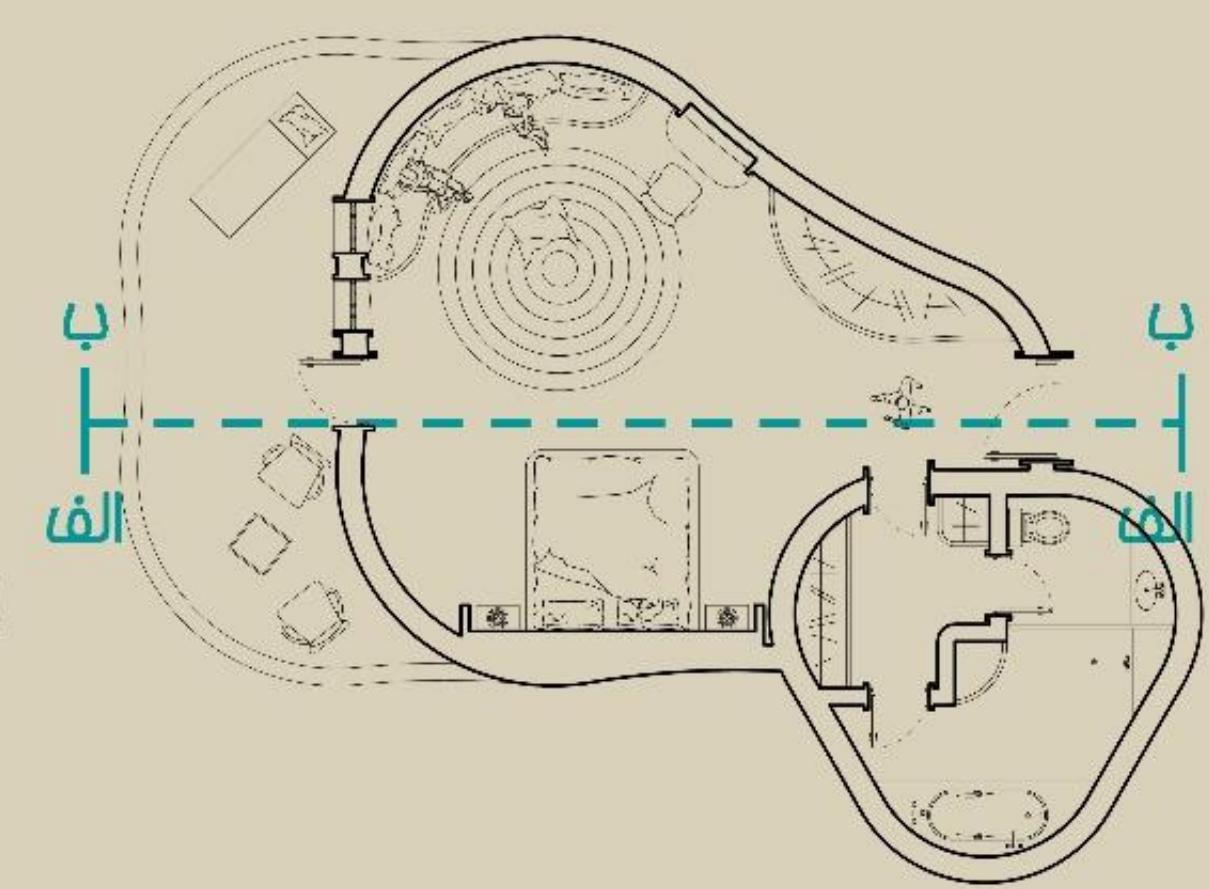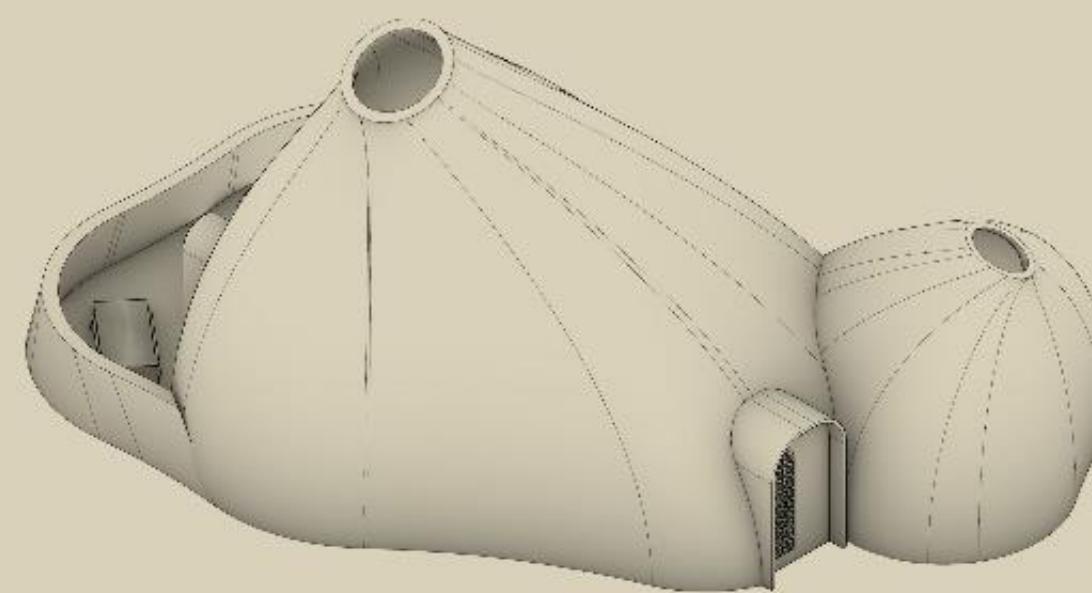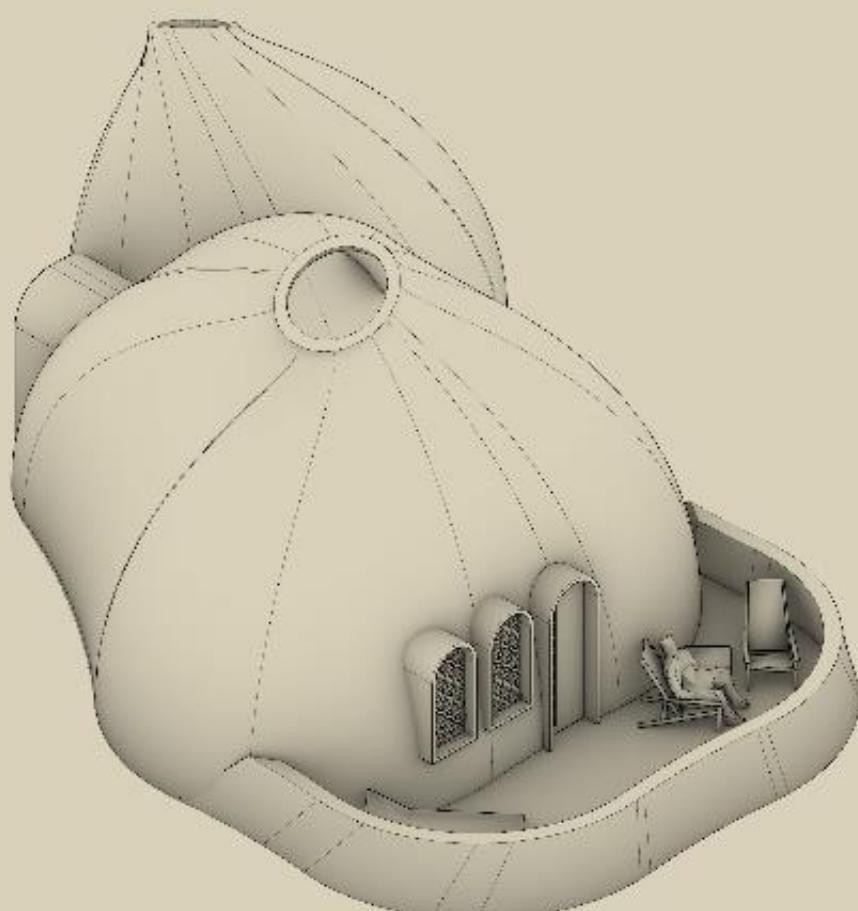



پلان مبلمان

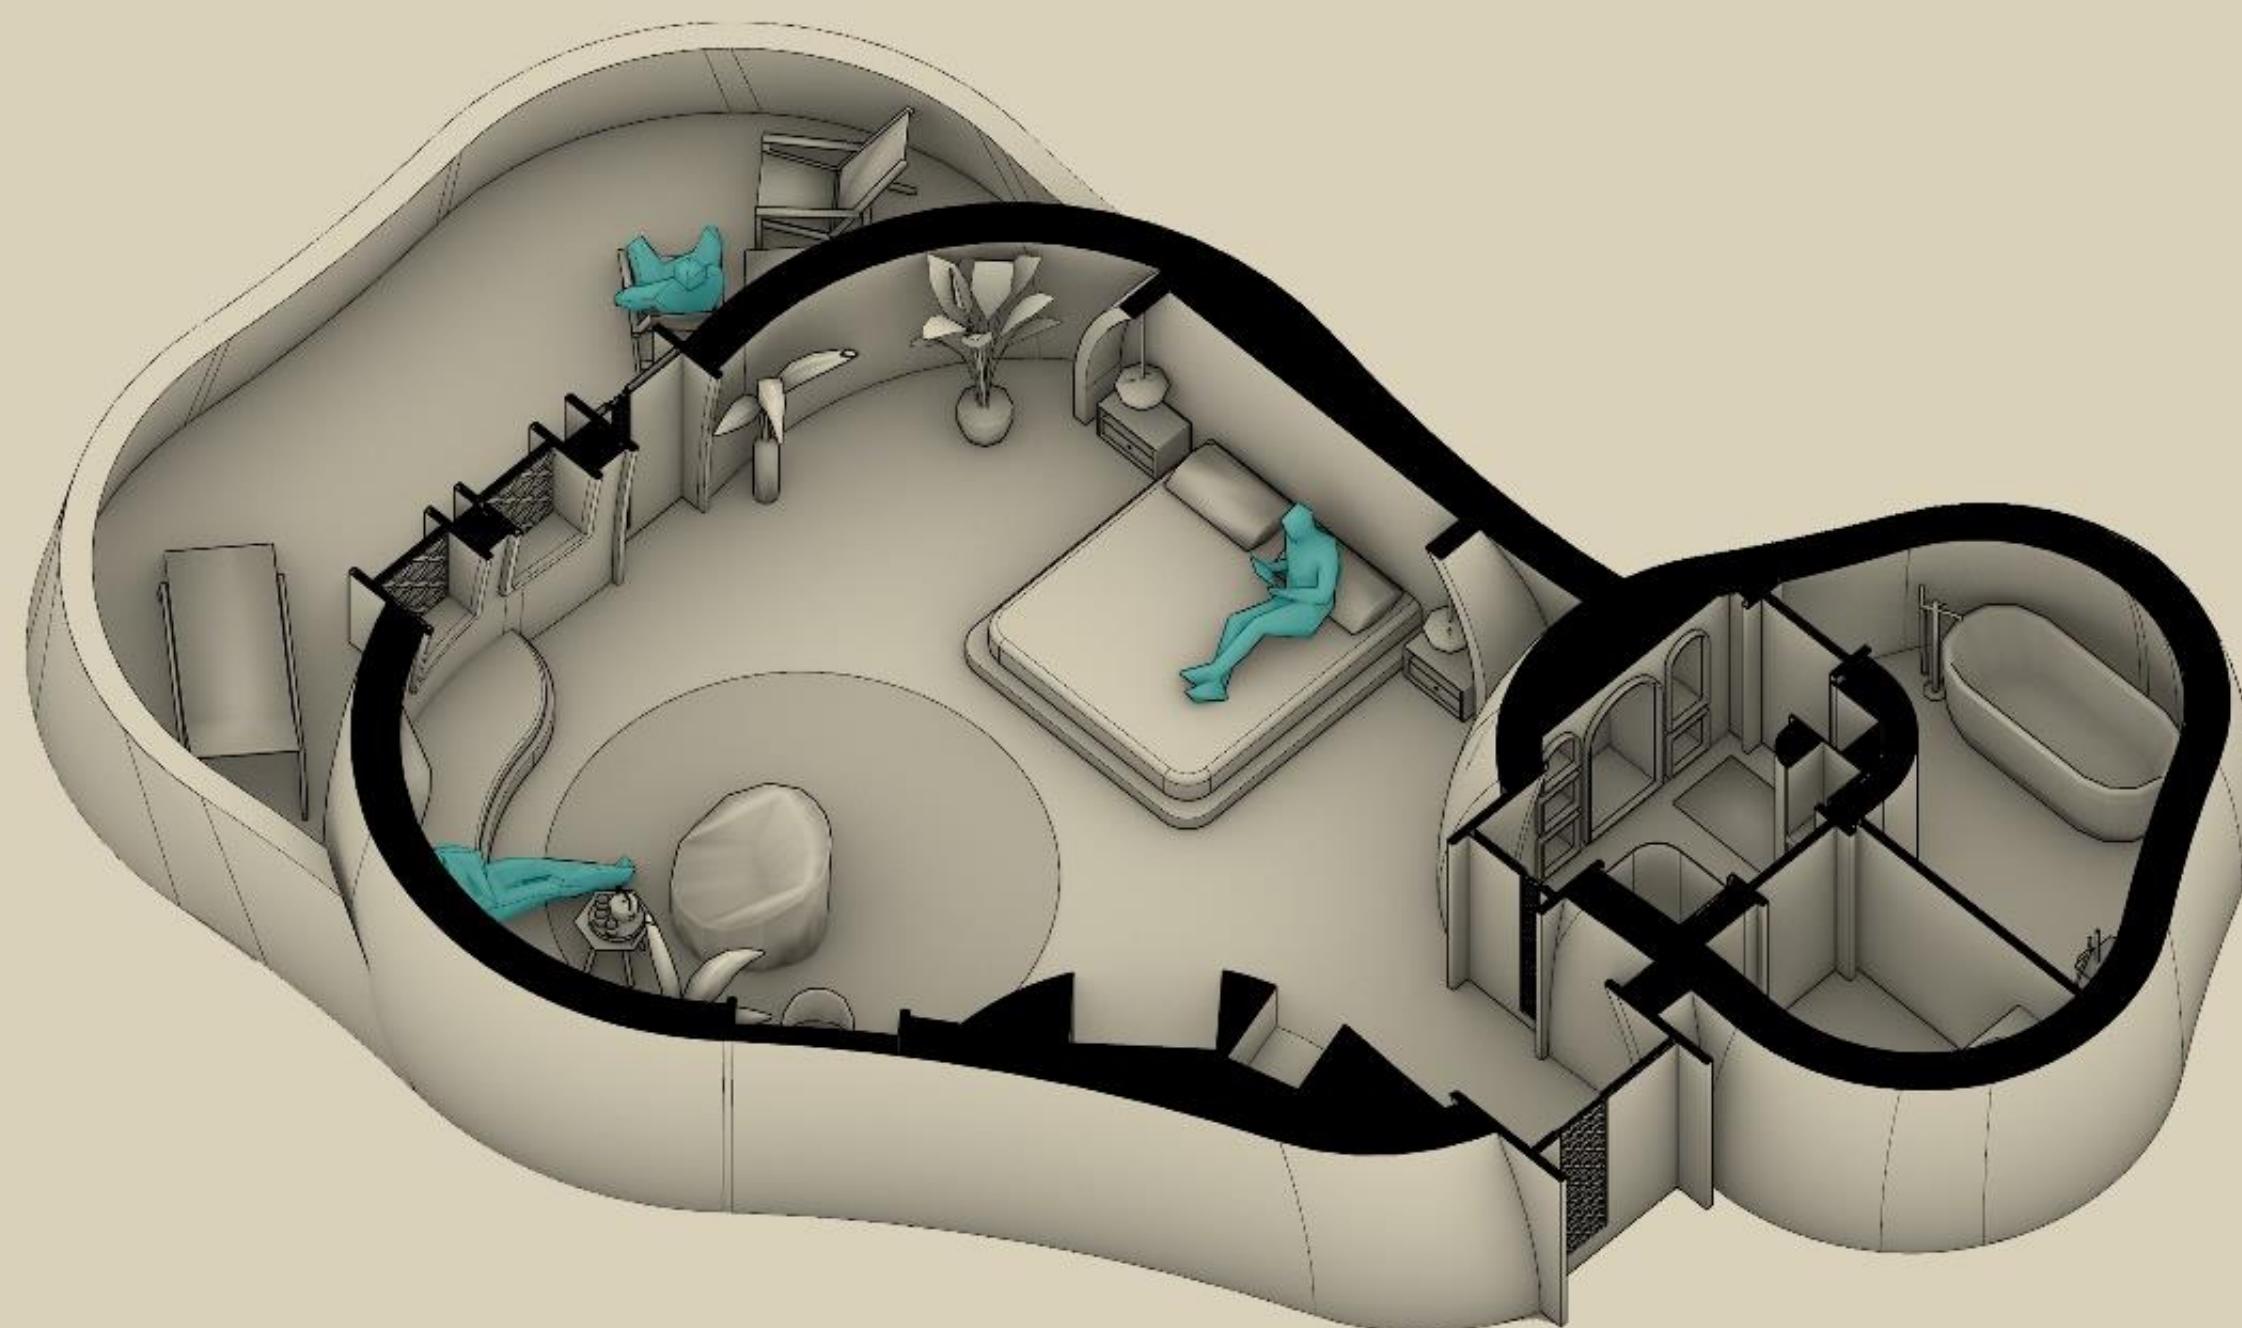

ایزومتریک برش فورده

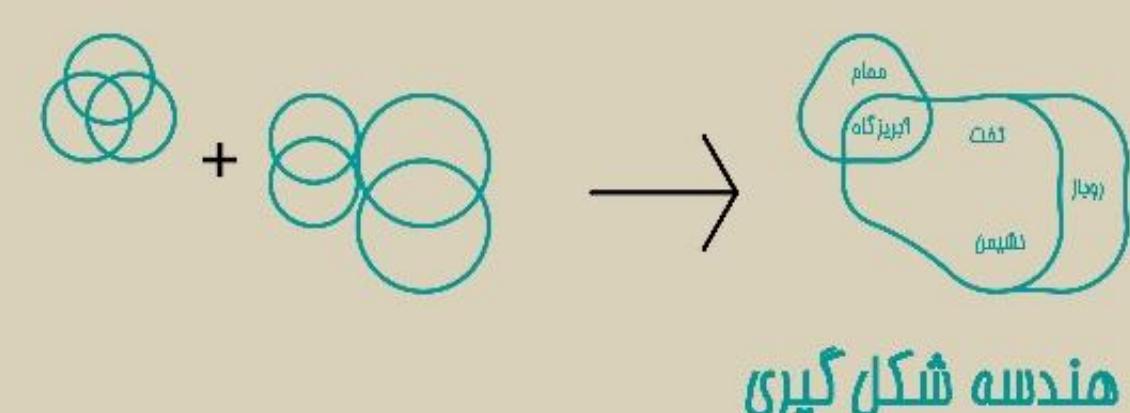

مهندسی شکل گیری

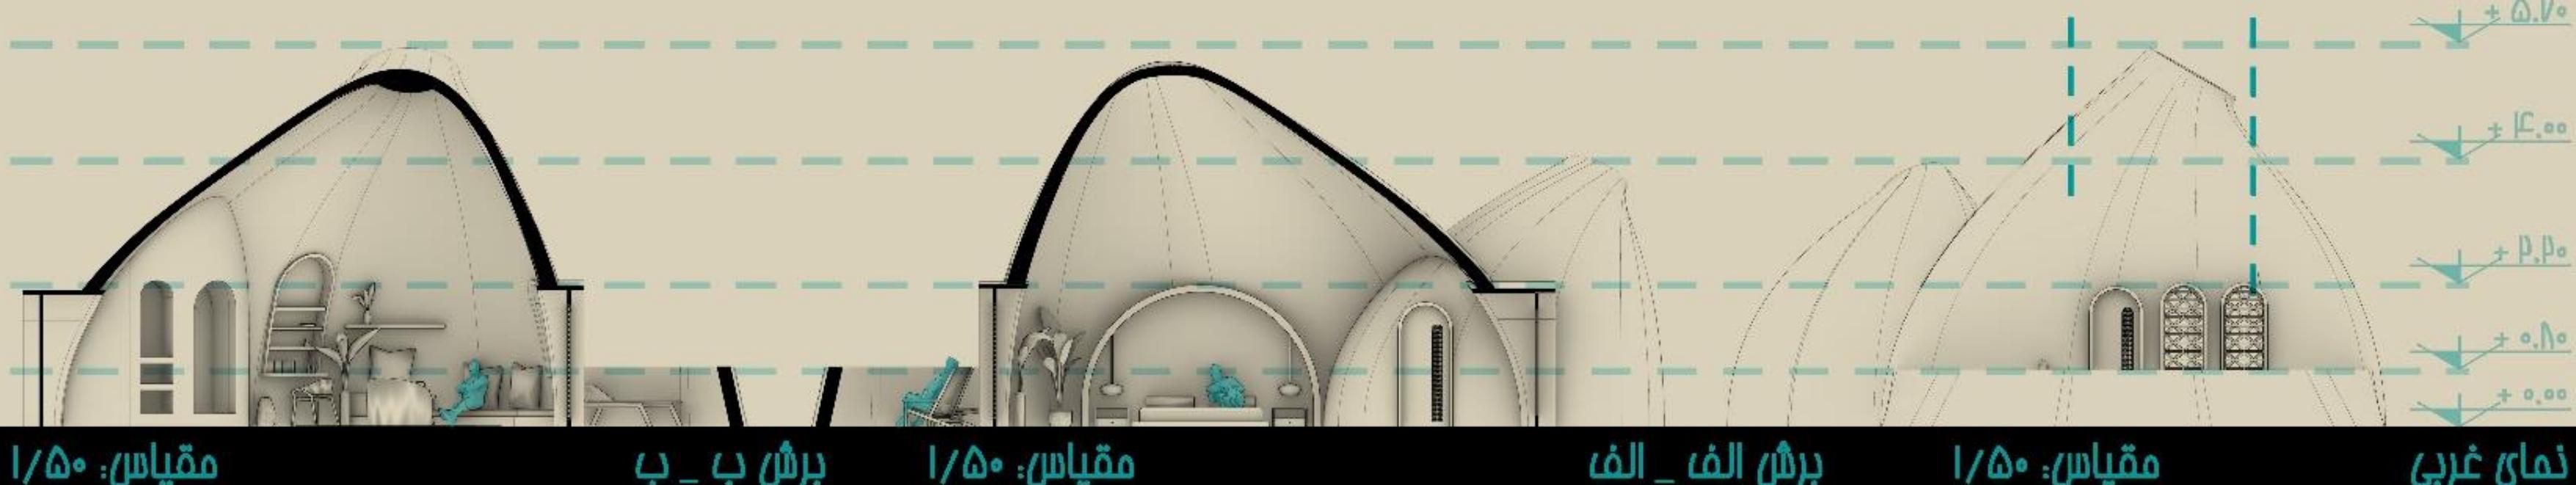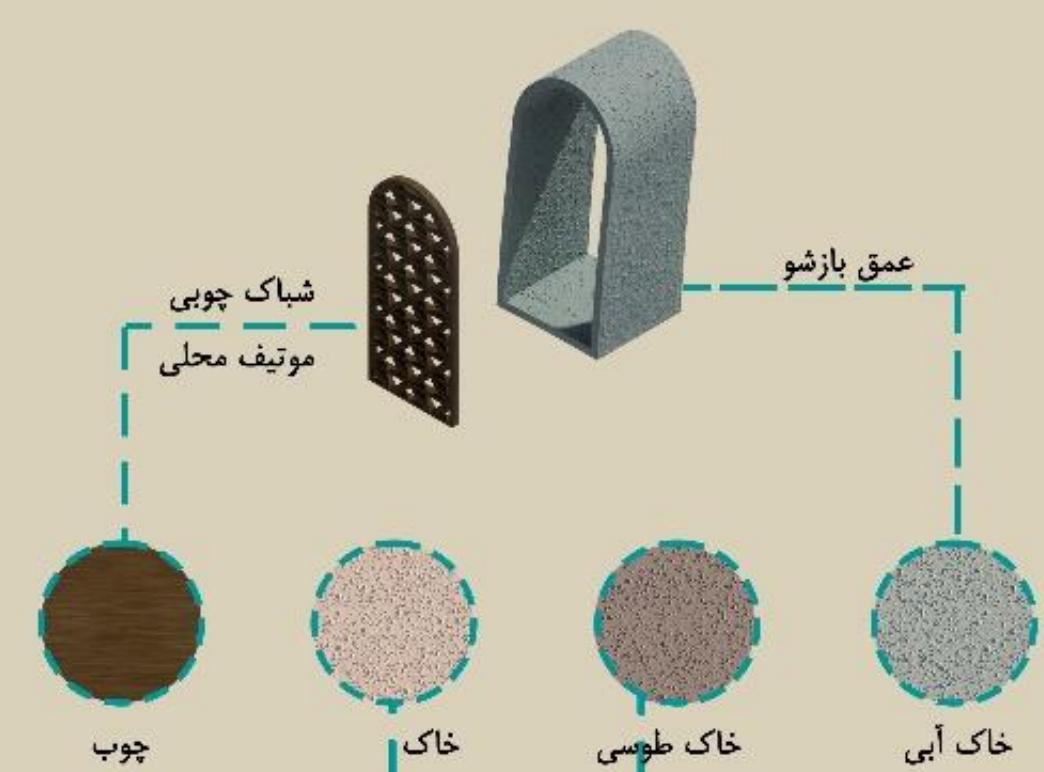

طراحی اقامتگاه گردشگری (اکولوز) در دره ستارگان قشم

طرح نهایی


محمد مسعود رئوف سرشت

دکتر آرزو منشیزاده

دکتر آرزو منشیزاده

اقامتگاه استاله

جزئیات سافت و اجرا



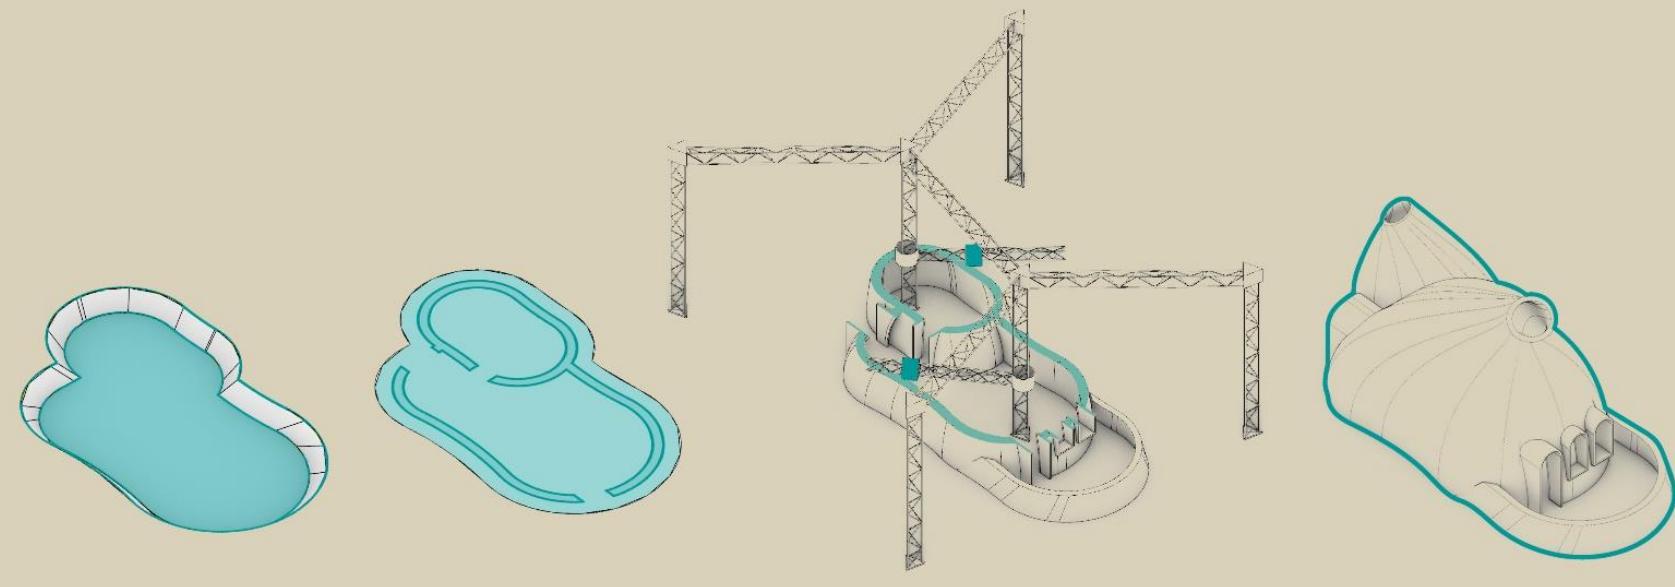


فکبرداری


پر فاک کوییده شده

شبکه پاپ شده




مجم پاپ شده

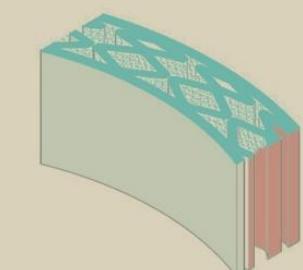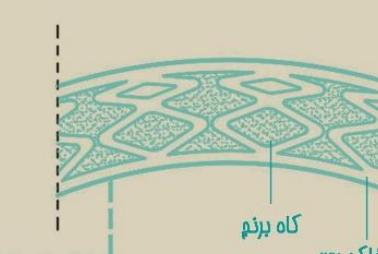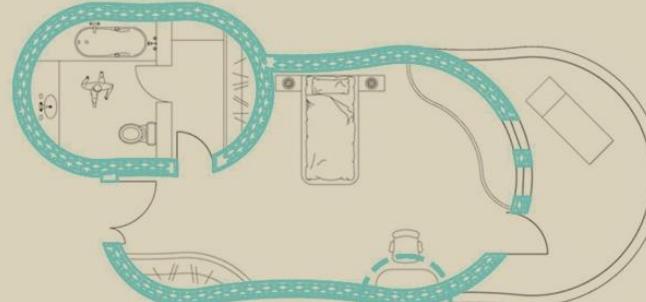


فنکسازی دیوار داخلی

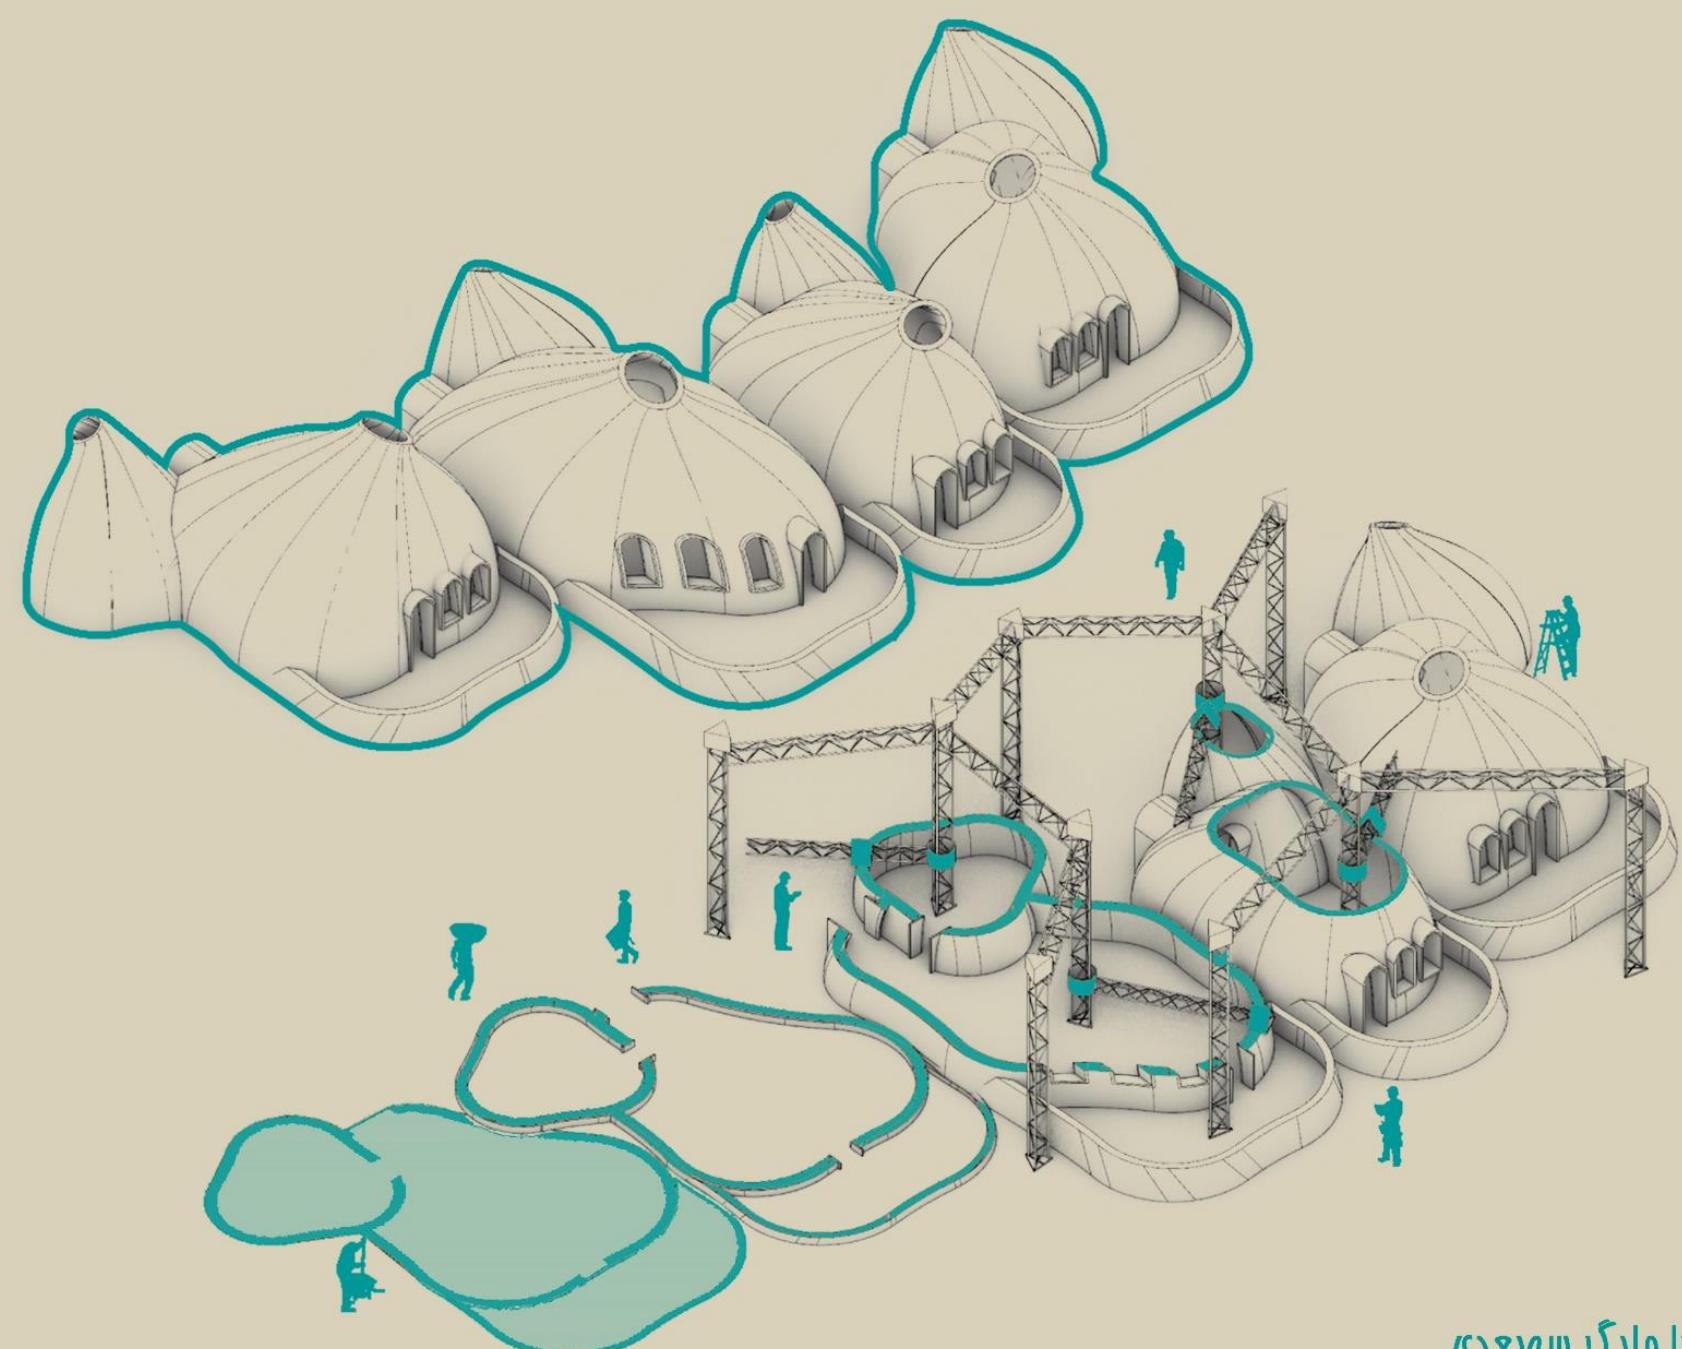

اجرا پاپ شده

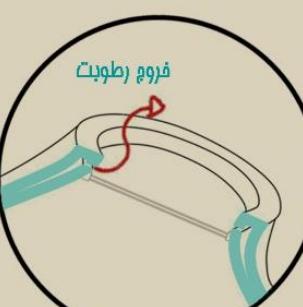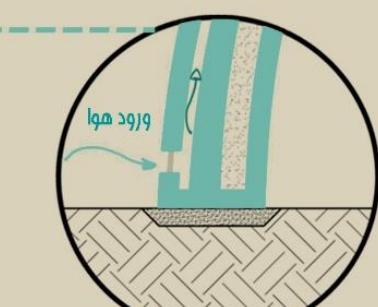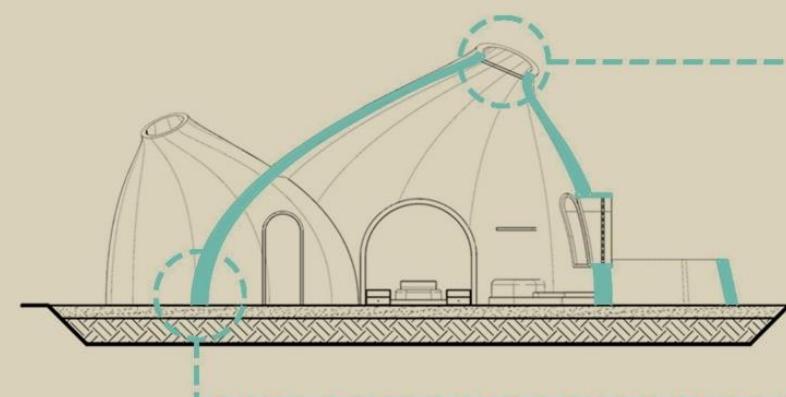

فنکسازی دیوار داخلی

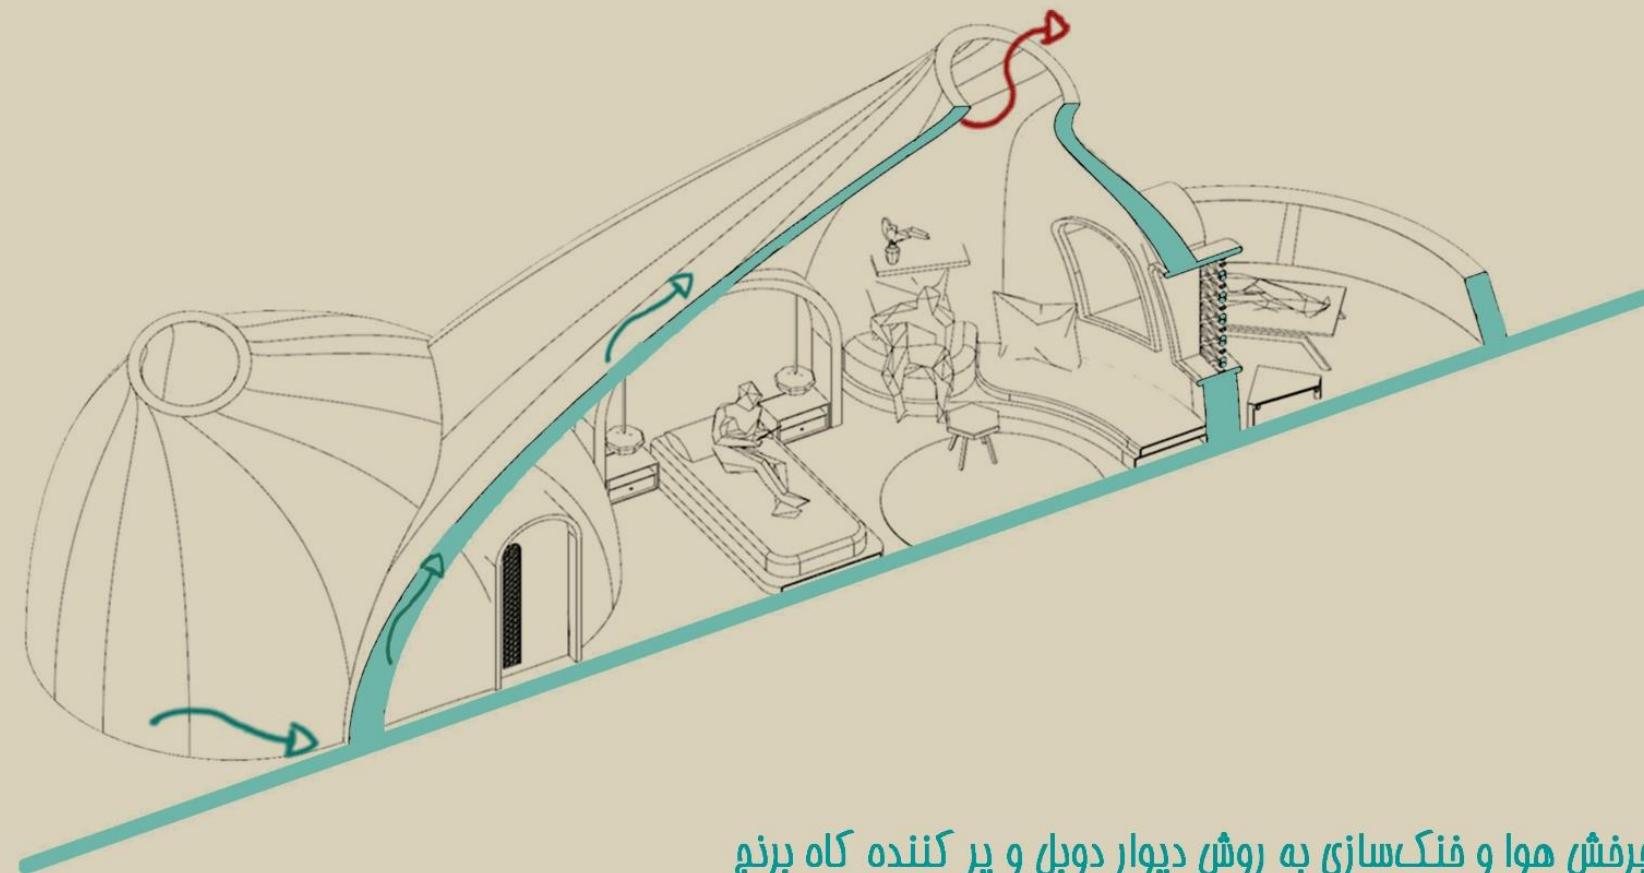

پرفسن هوا و فنکسازی به روشن دیوار دوبل و پر کننده کاه برق

محمد مسعود رفوف سرشت
۹۸۱۶۳۴۵۲۰۳

طرح نهایی
دکتر آرزو منشیزاده

طراحی اقامتگاه گردشگری (اکولوز) در دره ستارگان قشم

دانشکده معماری و شهرسازی