


زیر زمین

پلان


چرخ گردون

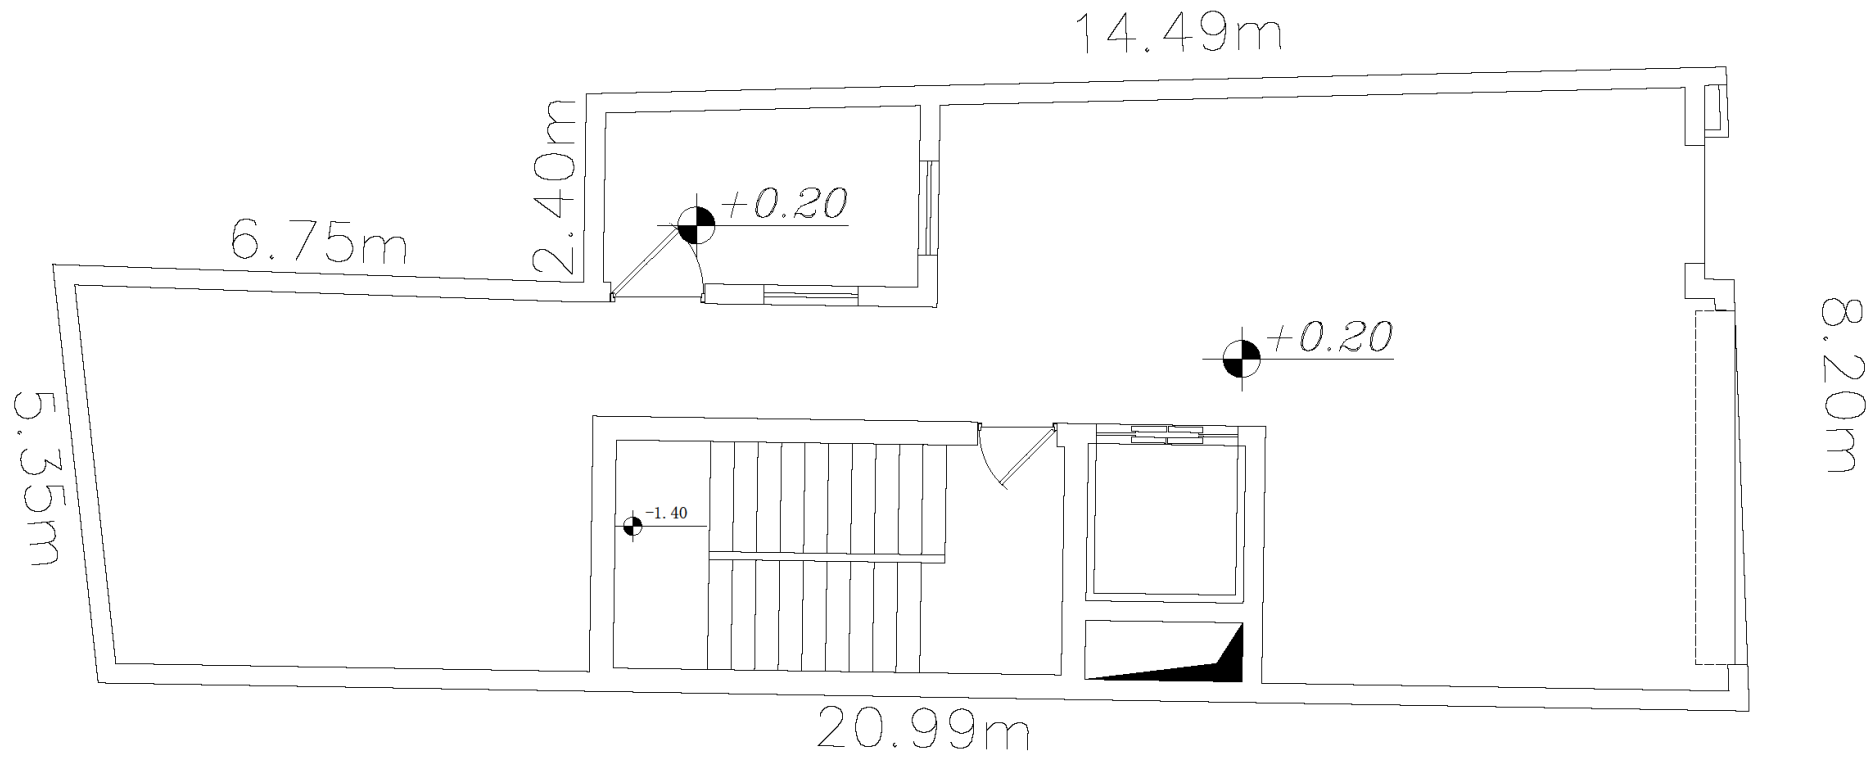

همکف

پلان


چرخ گردون

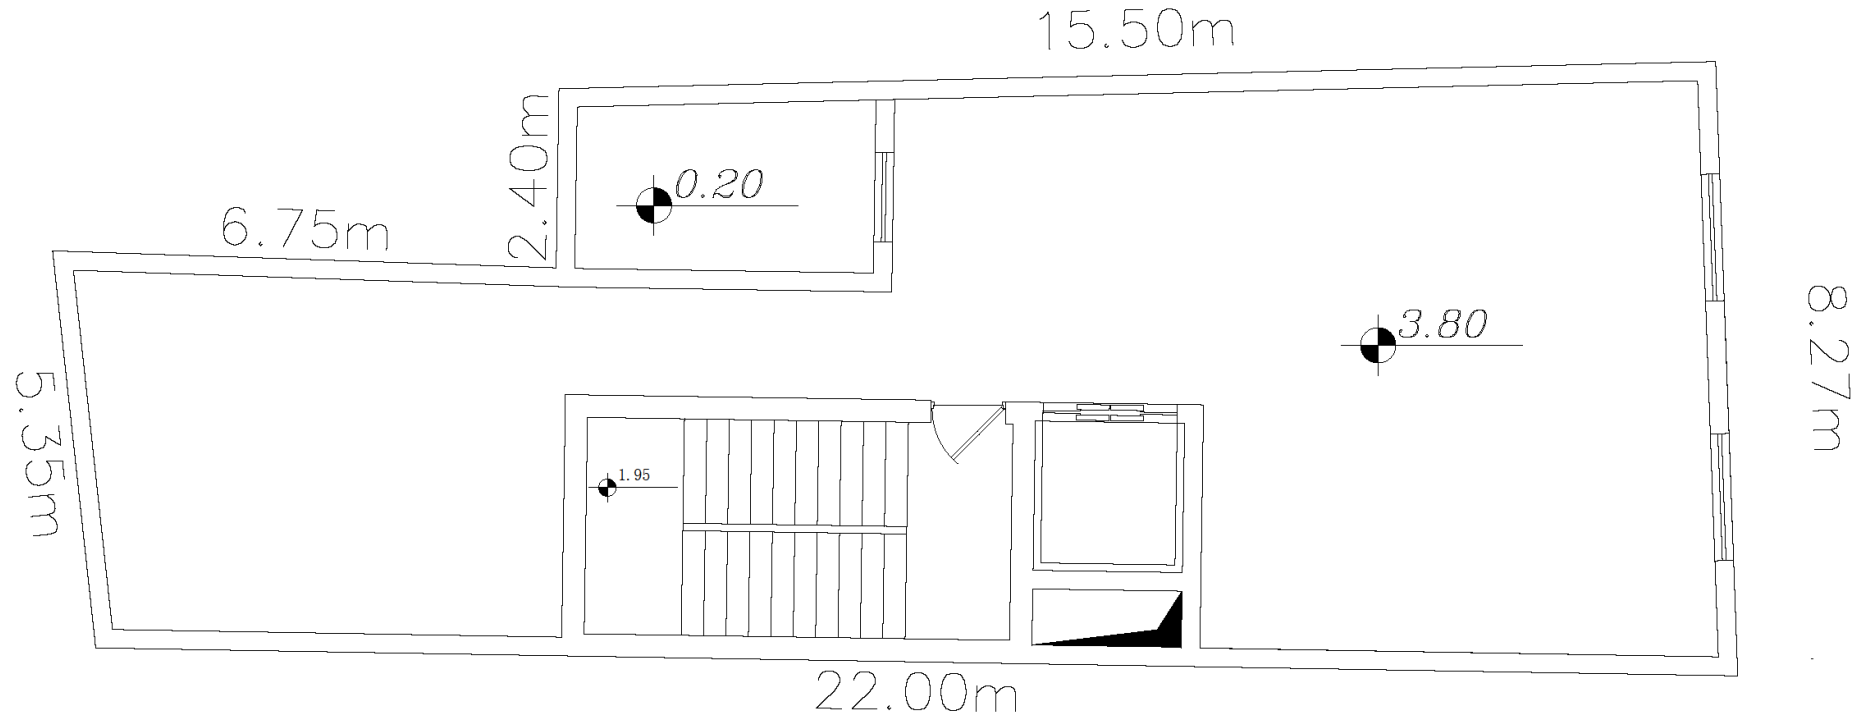

طبقه اول

پلان

چرخ گردون

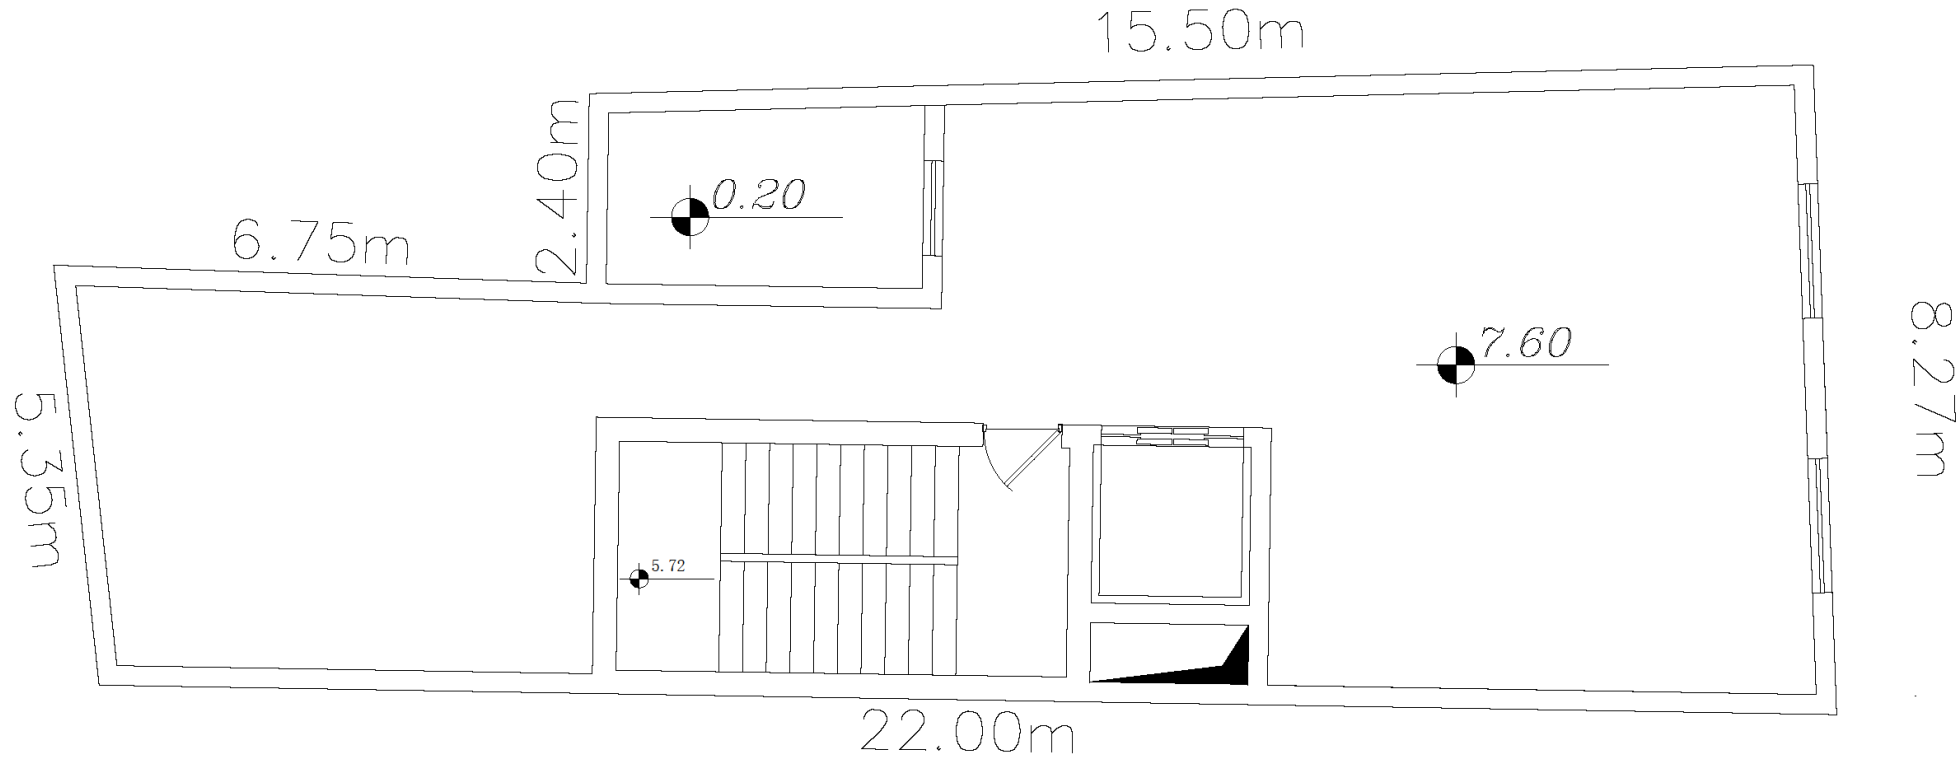

پشت بام

پلان

چرخ گردون