


همسایه

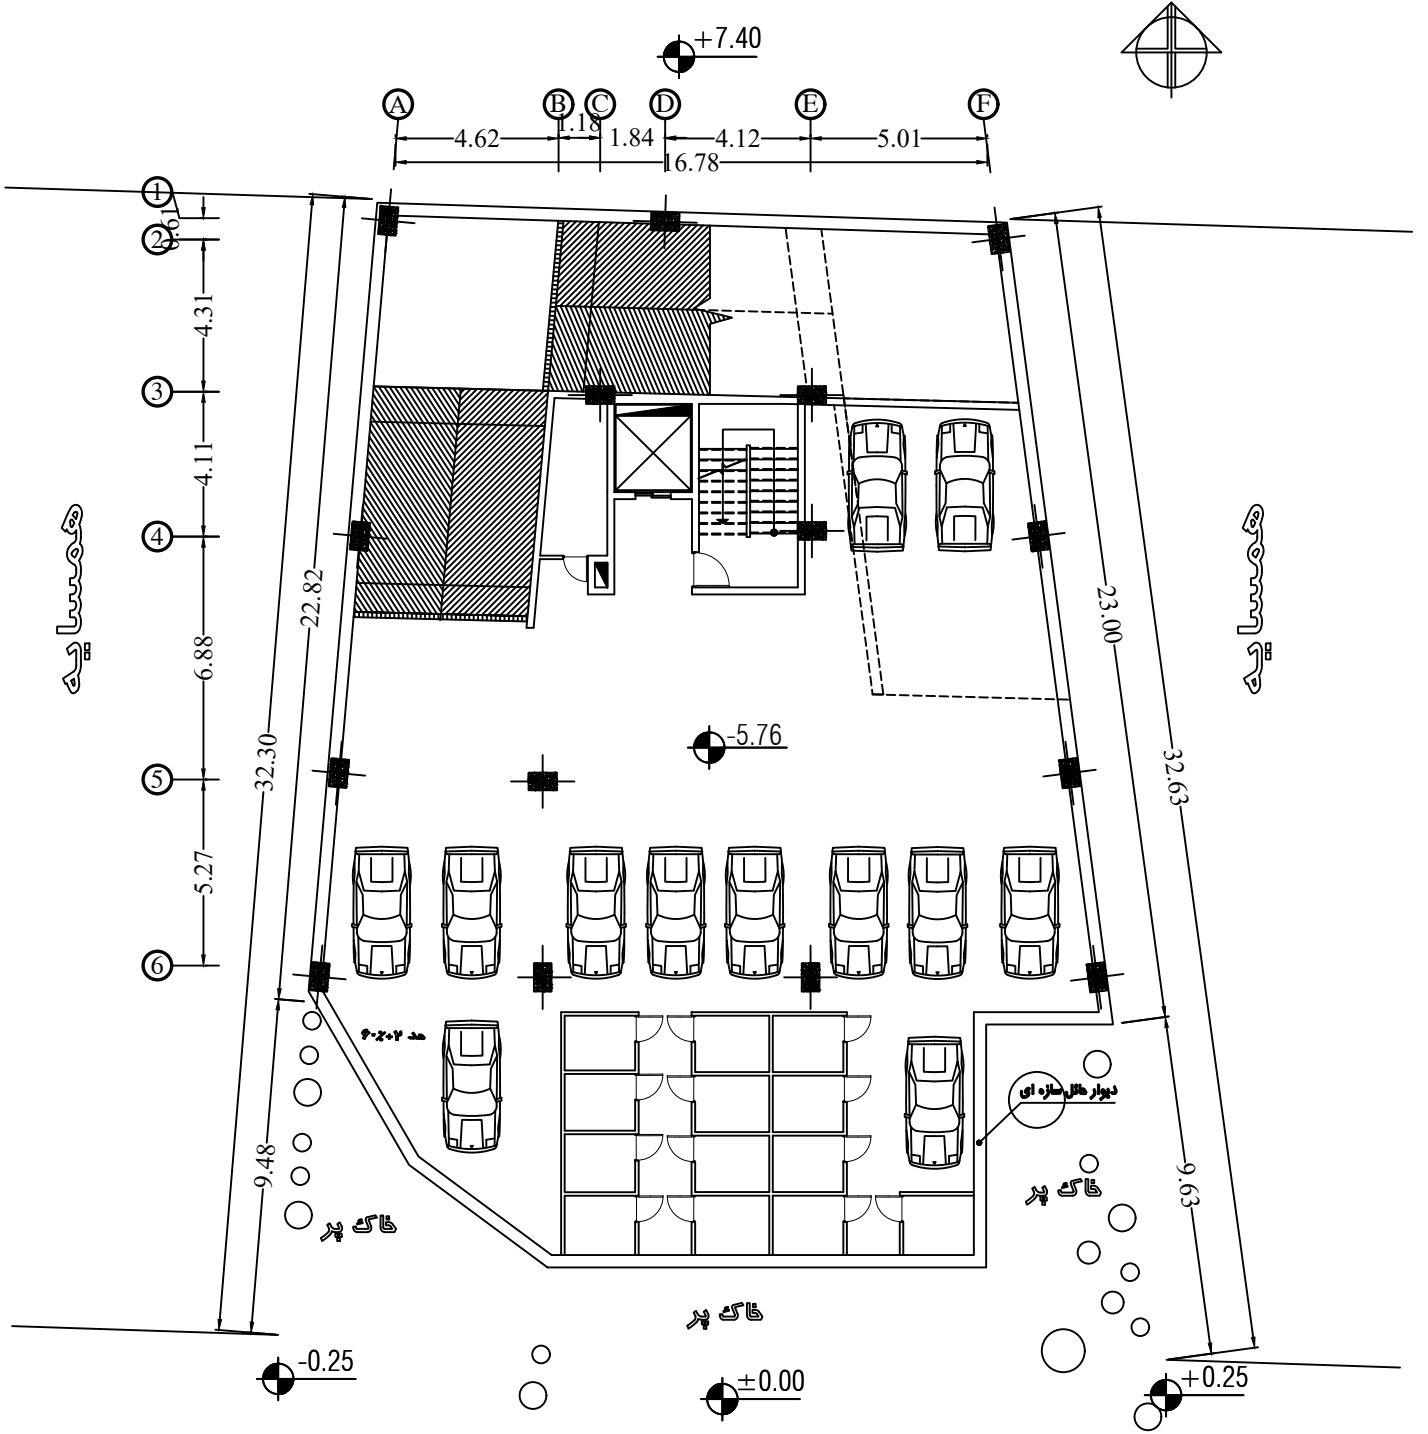

گذر

زیر زمین دوم