



30 BUILDING
COMPETITION


1 / 6

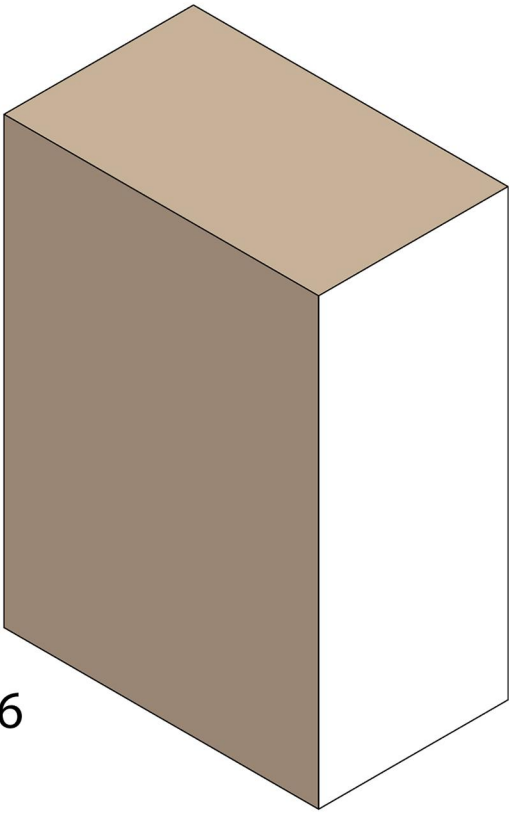


2 / 6

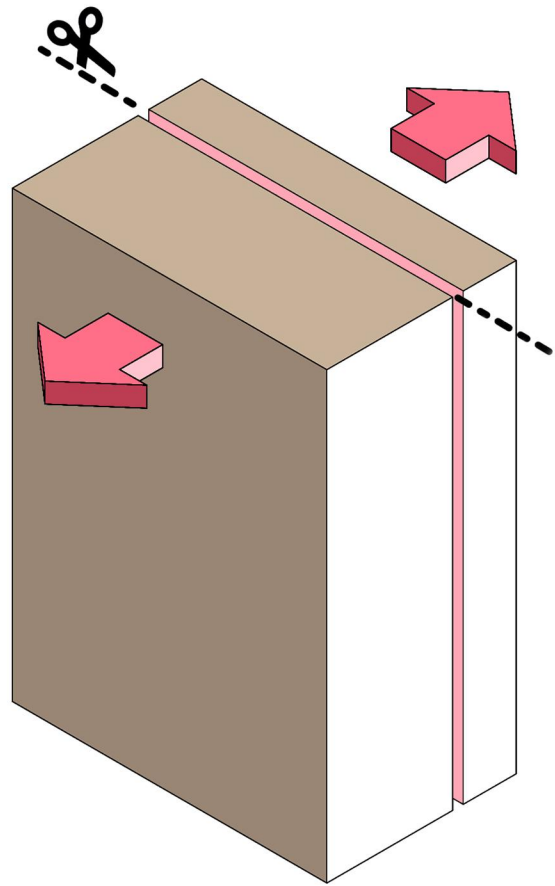


3 / 6

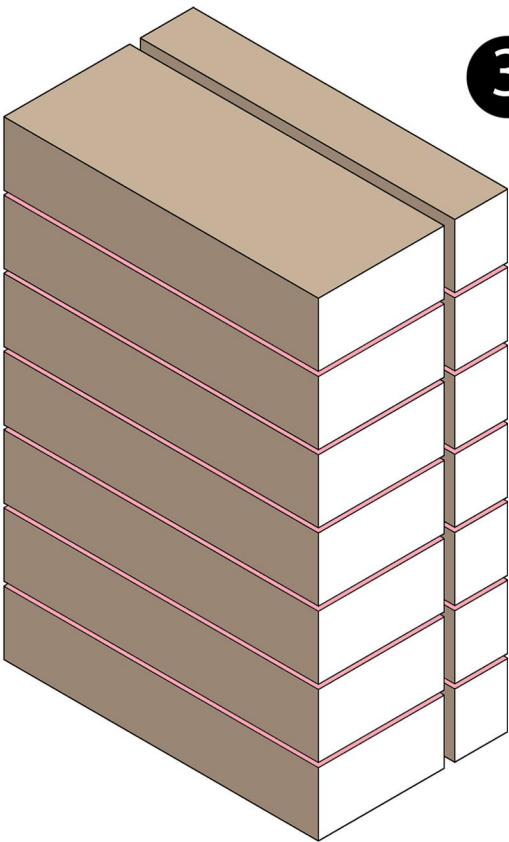



4 / 6

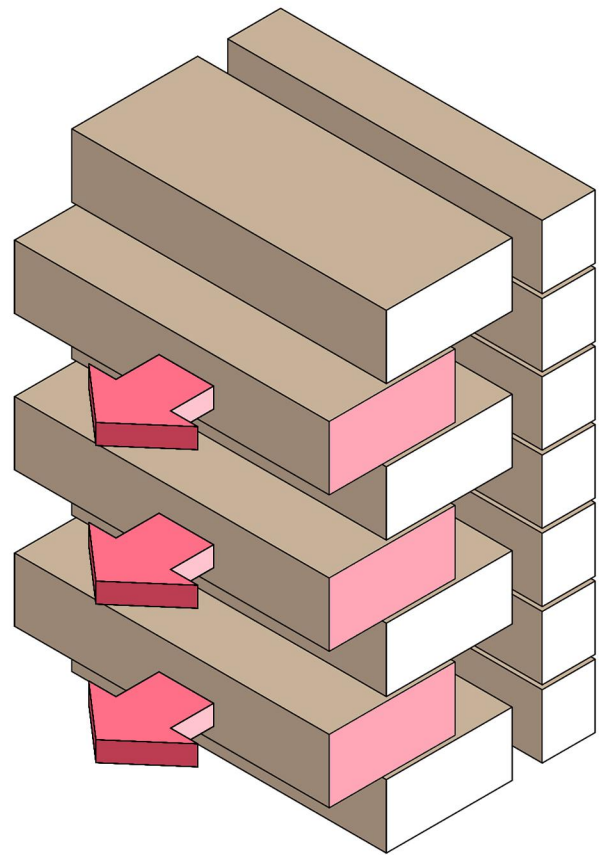


5 / 6

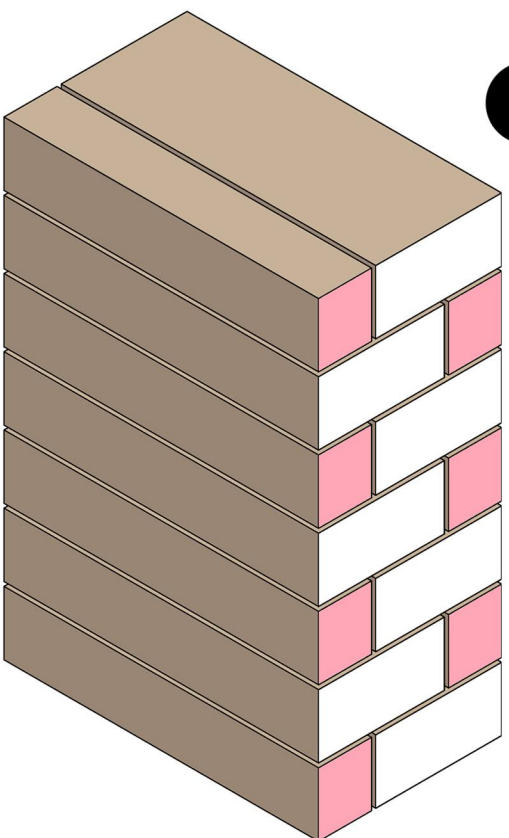

6 / 6

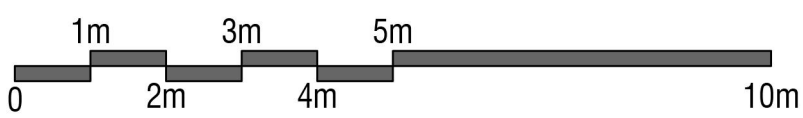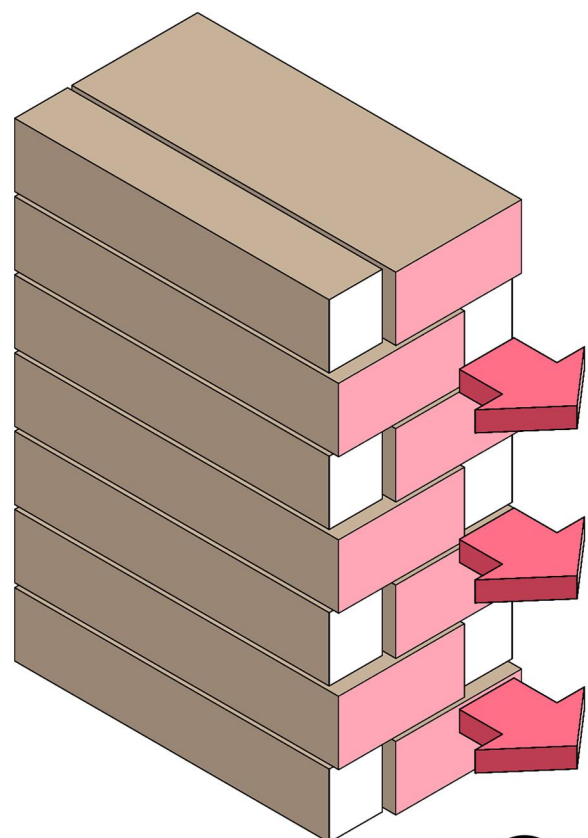

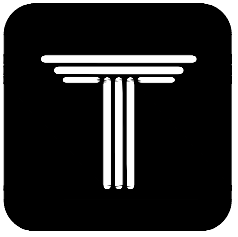

30 BUILDING
COMPETITION



① سنگ سفید نمت مطابق مشخصات جدول

② سنگ مشکی نما مطابق جدول مشخصات


③ آجر سفید نما مطابق مشخصات جدول مصالح

④ ورق فلاشینگ مشکی مات


⑤ شیشه لیمنت شده مطابق جدول

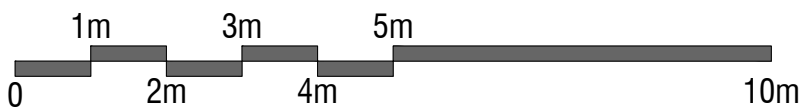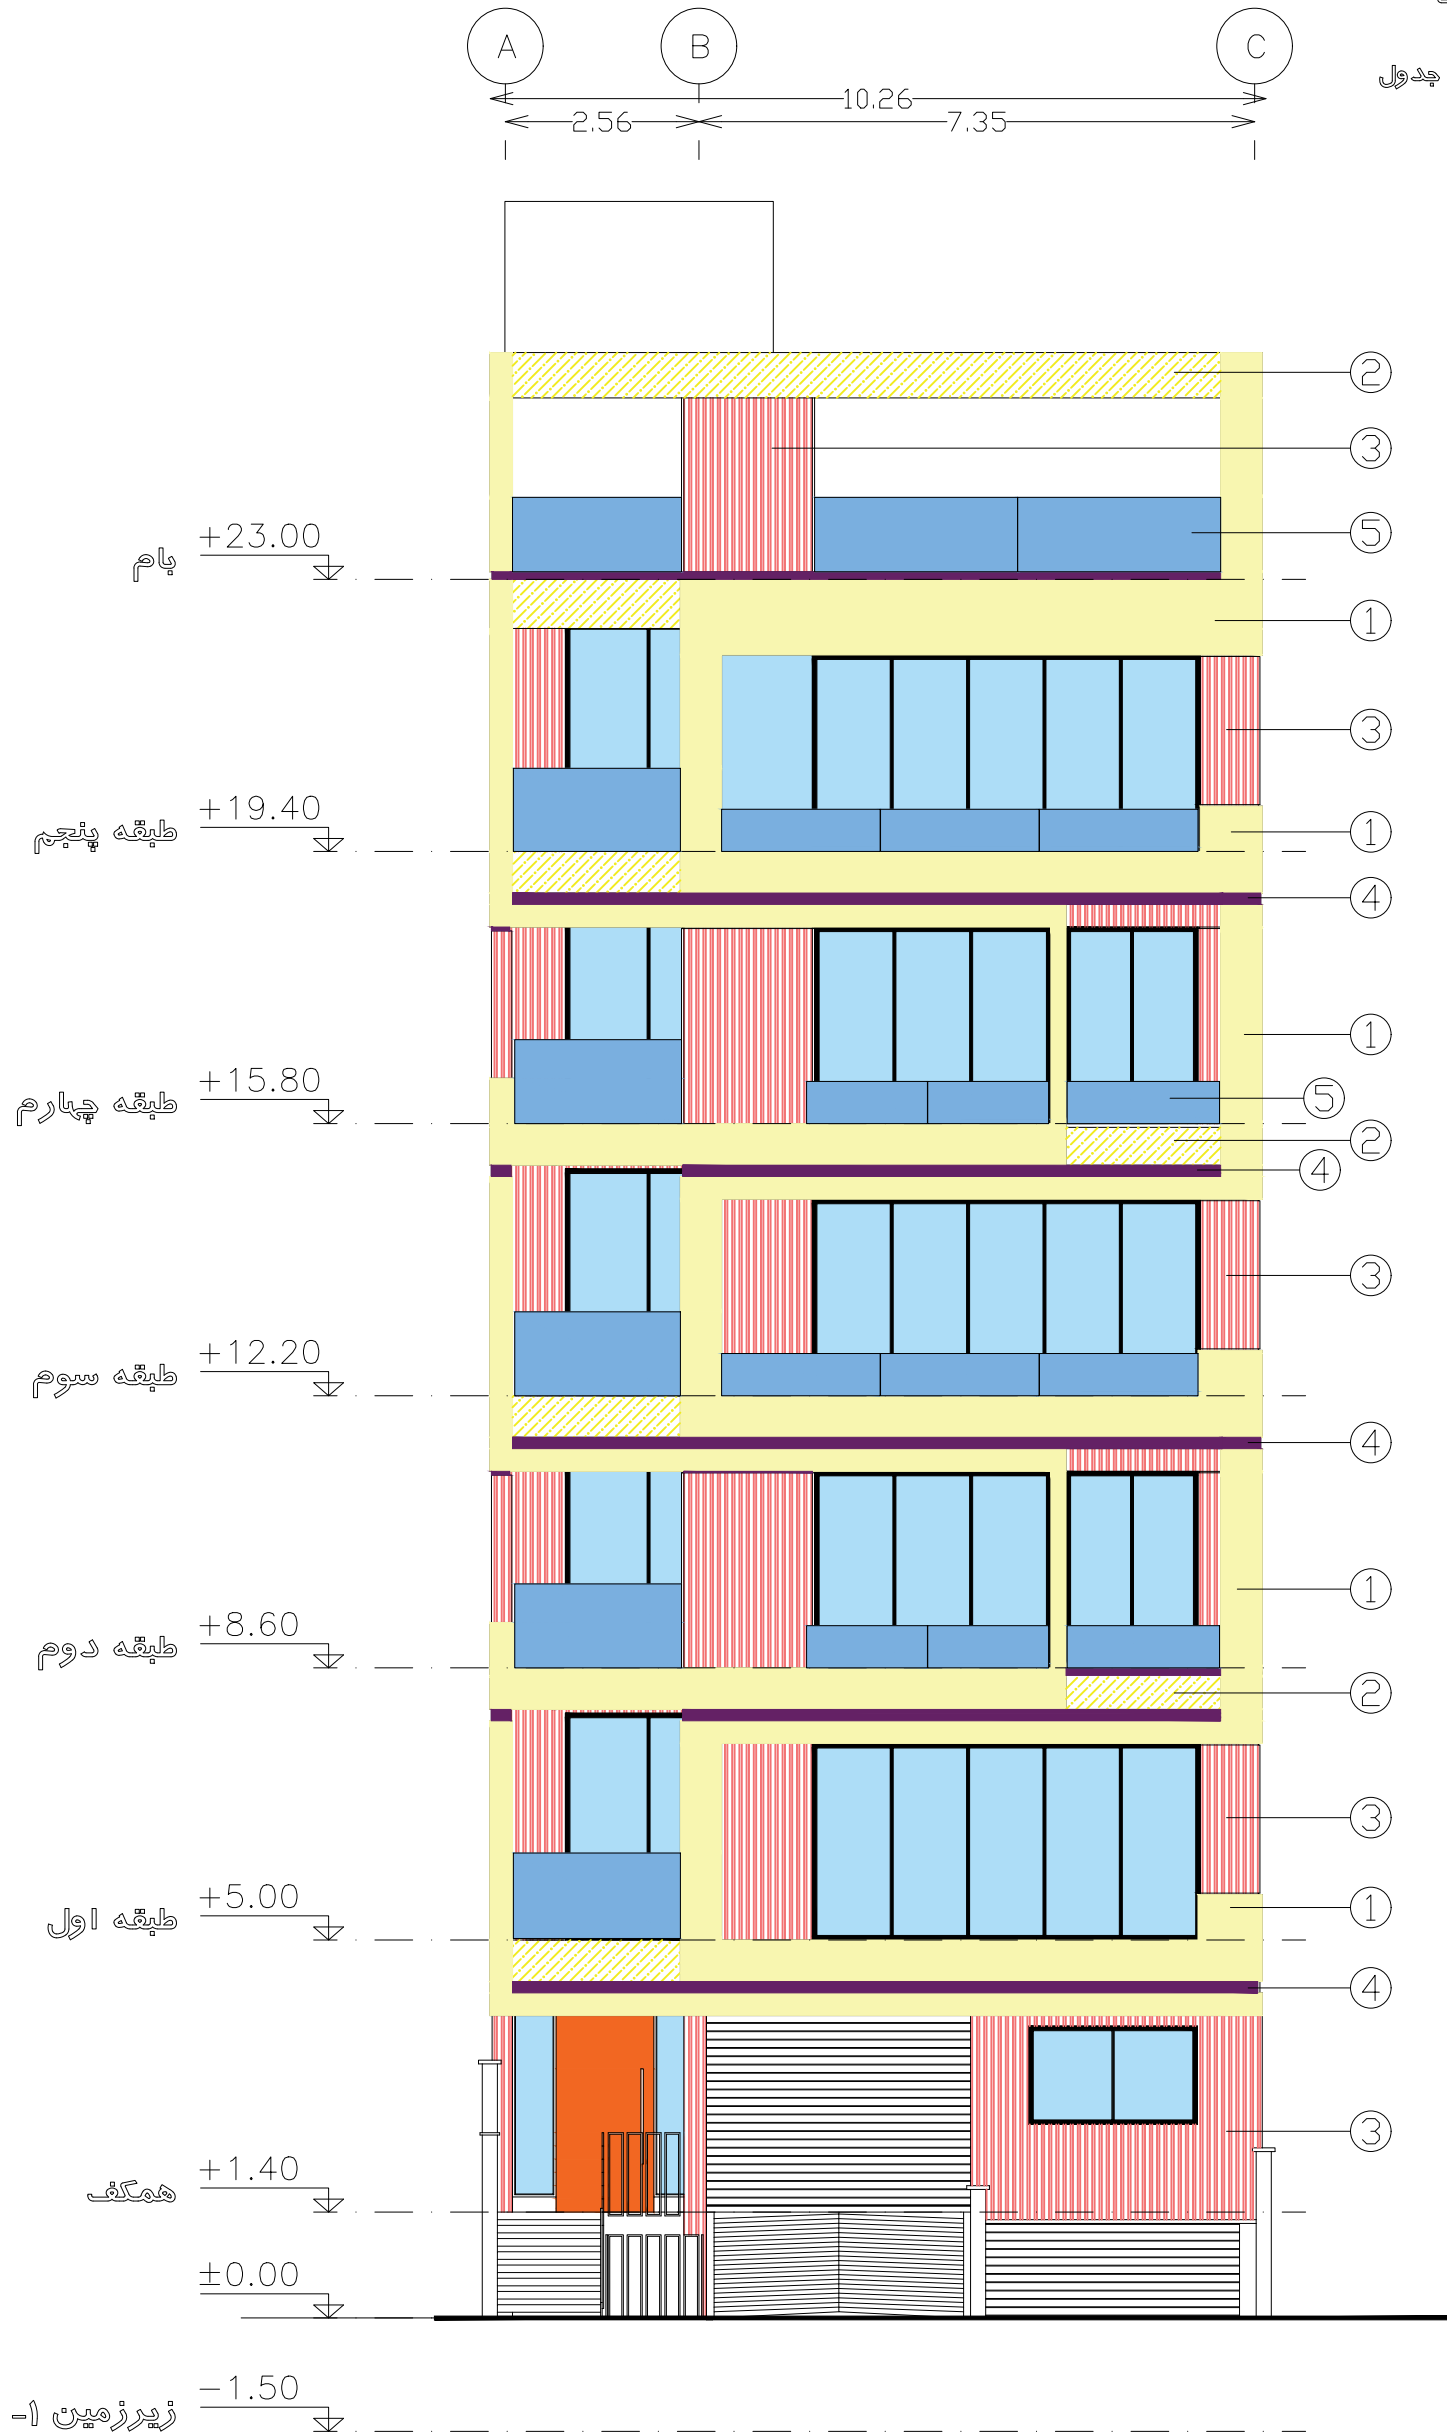


مصالح مصرفی نما
1/4


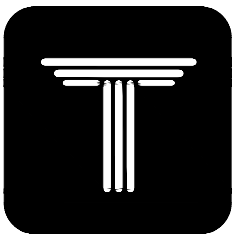


30 BUILDING
COMPETITION

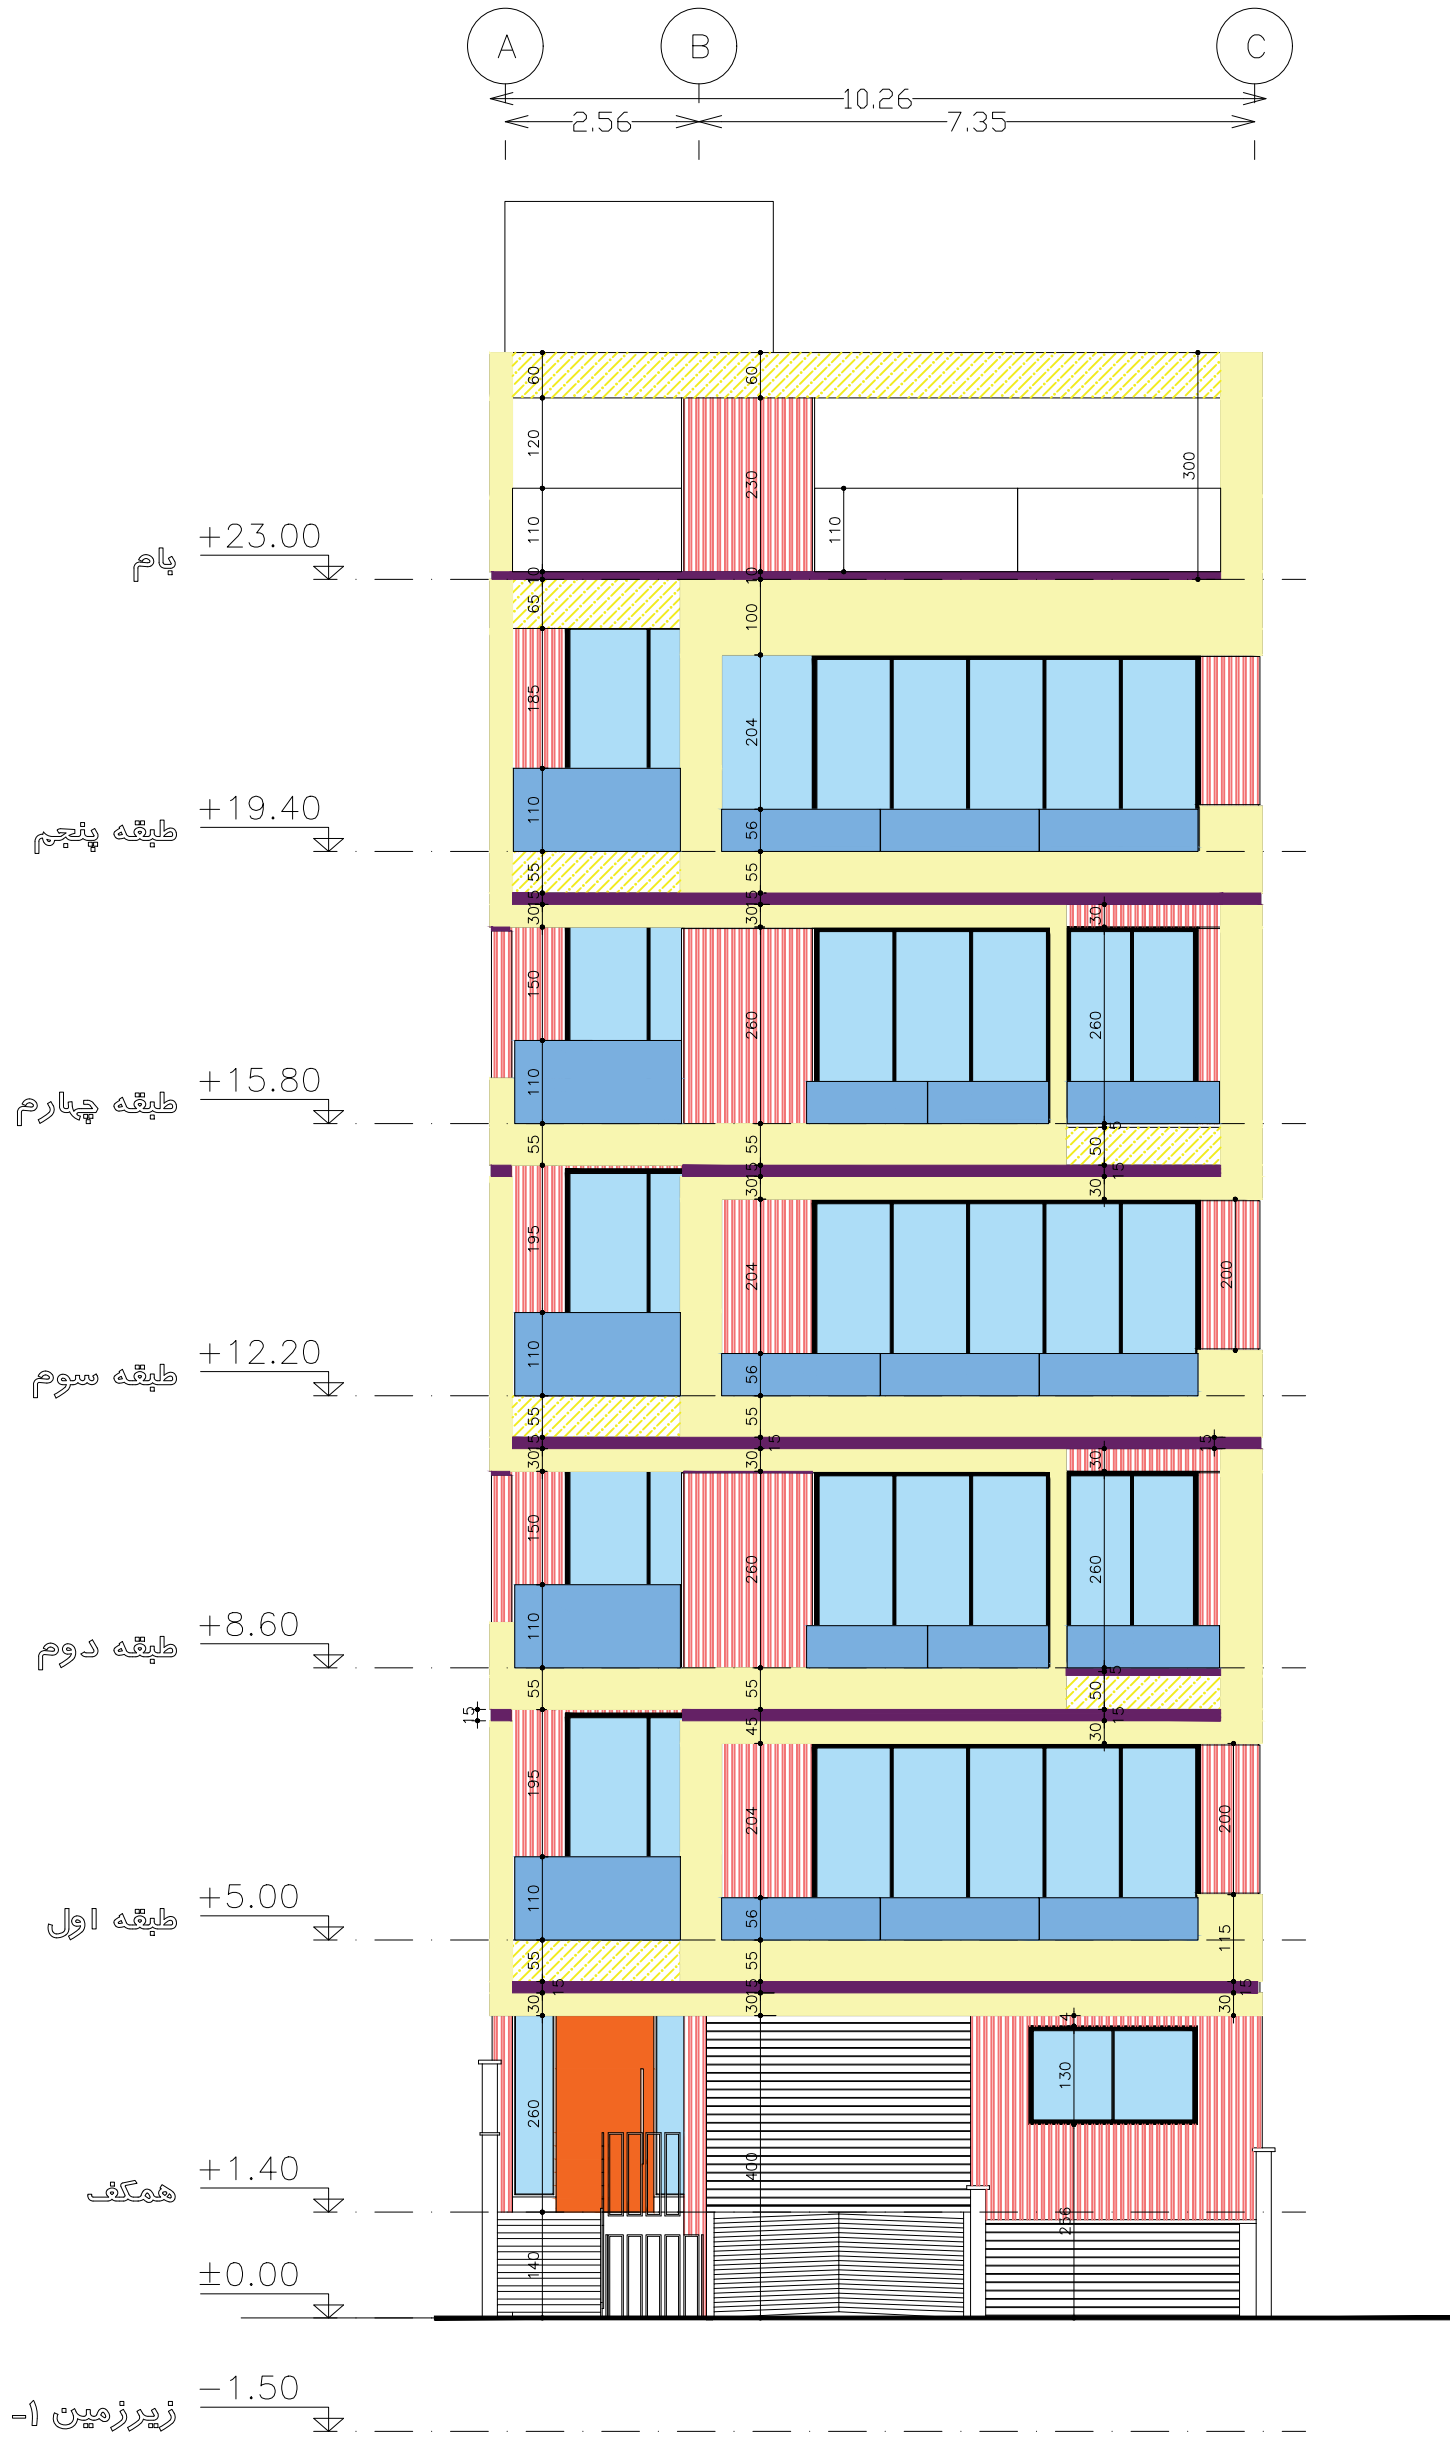


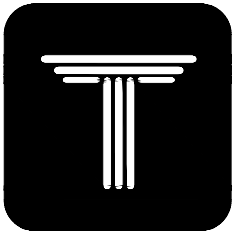

30 BUILDING
COMPETITION

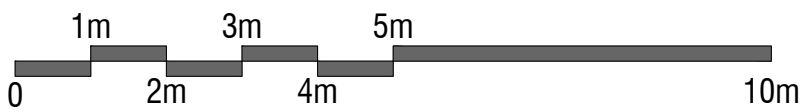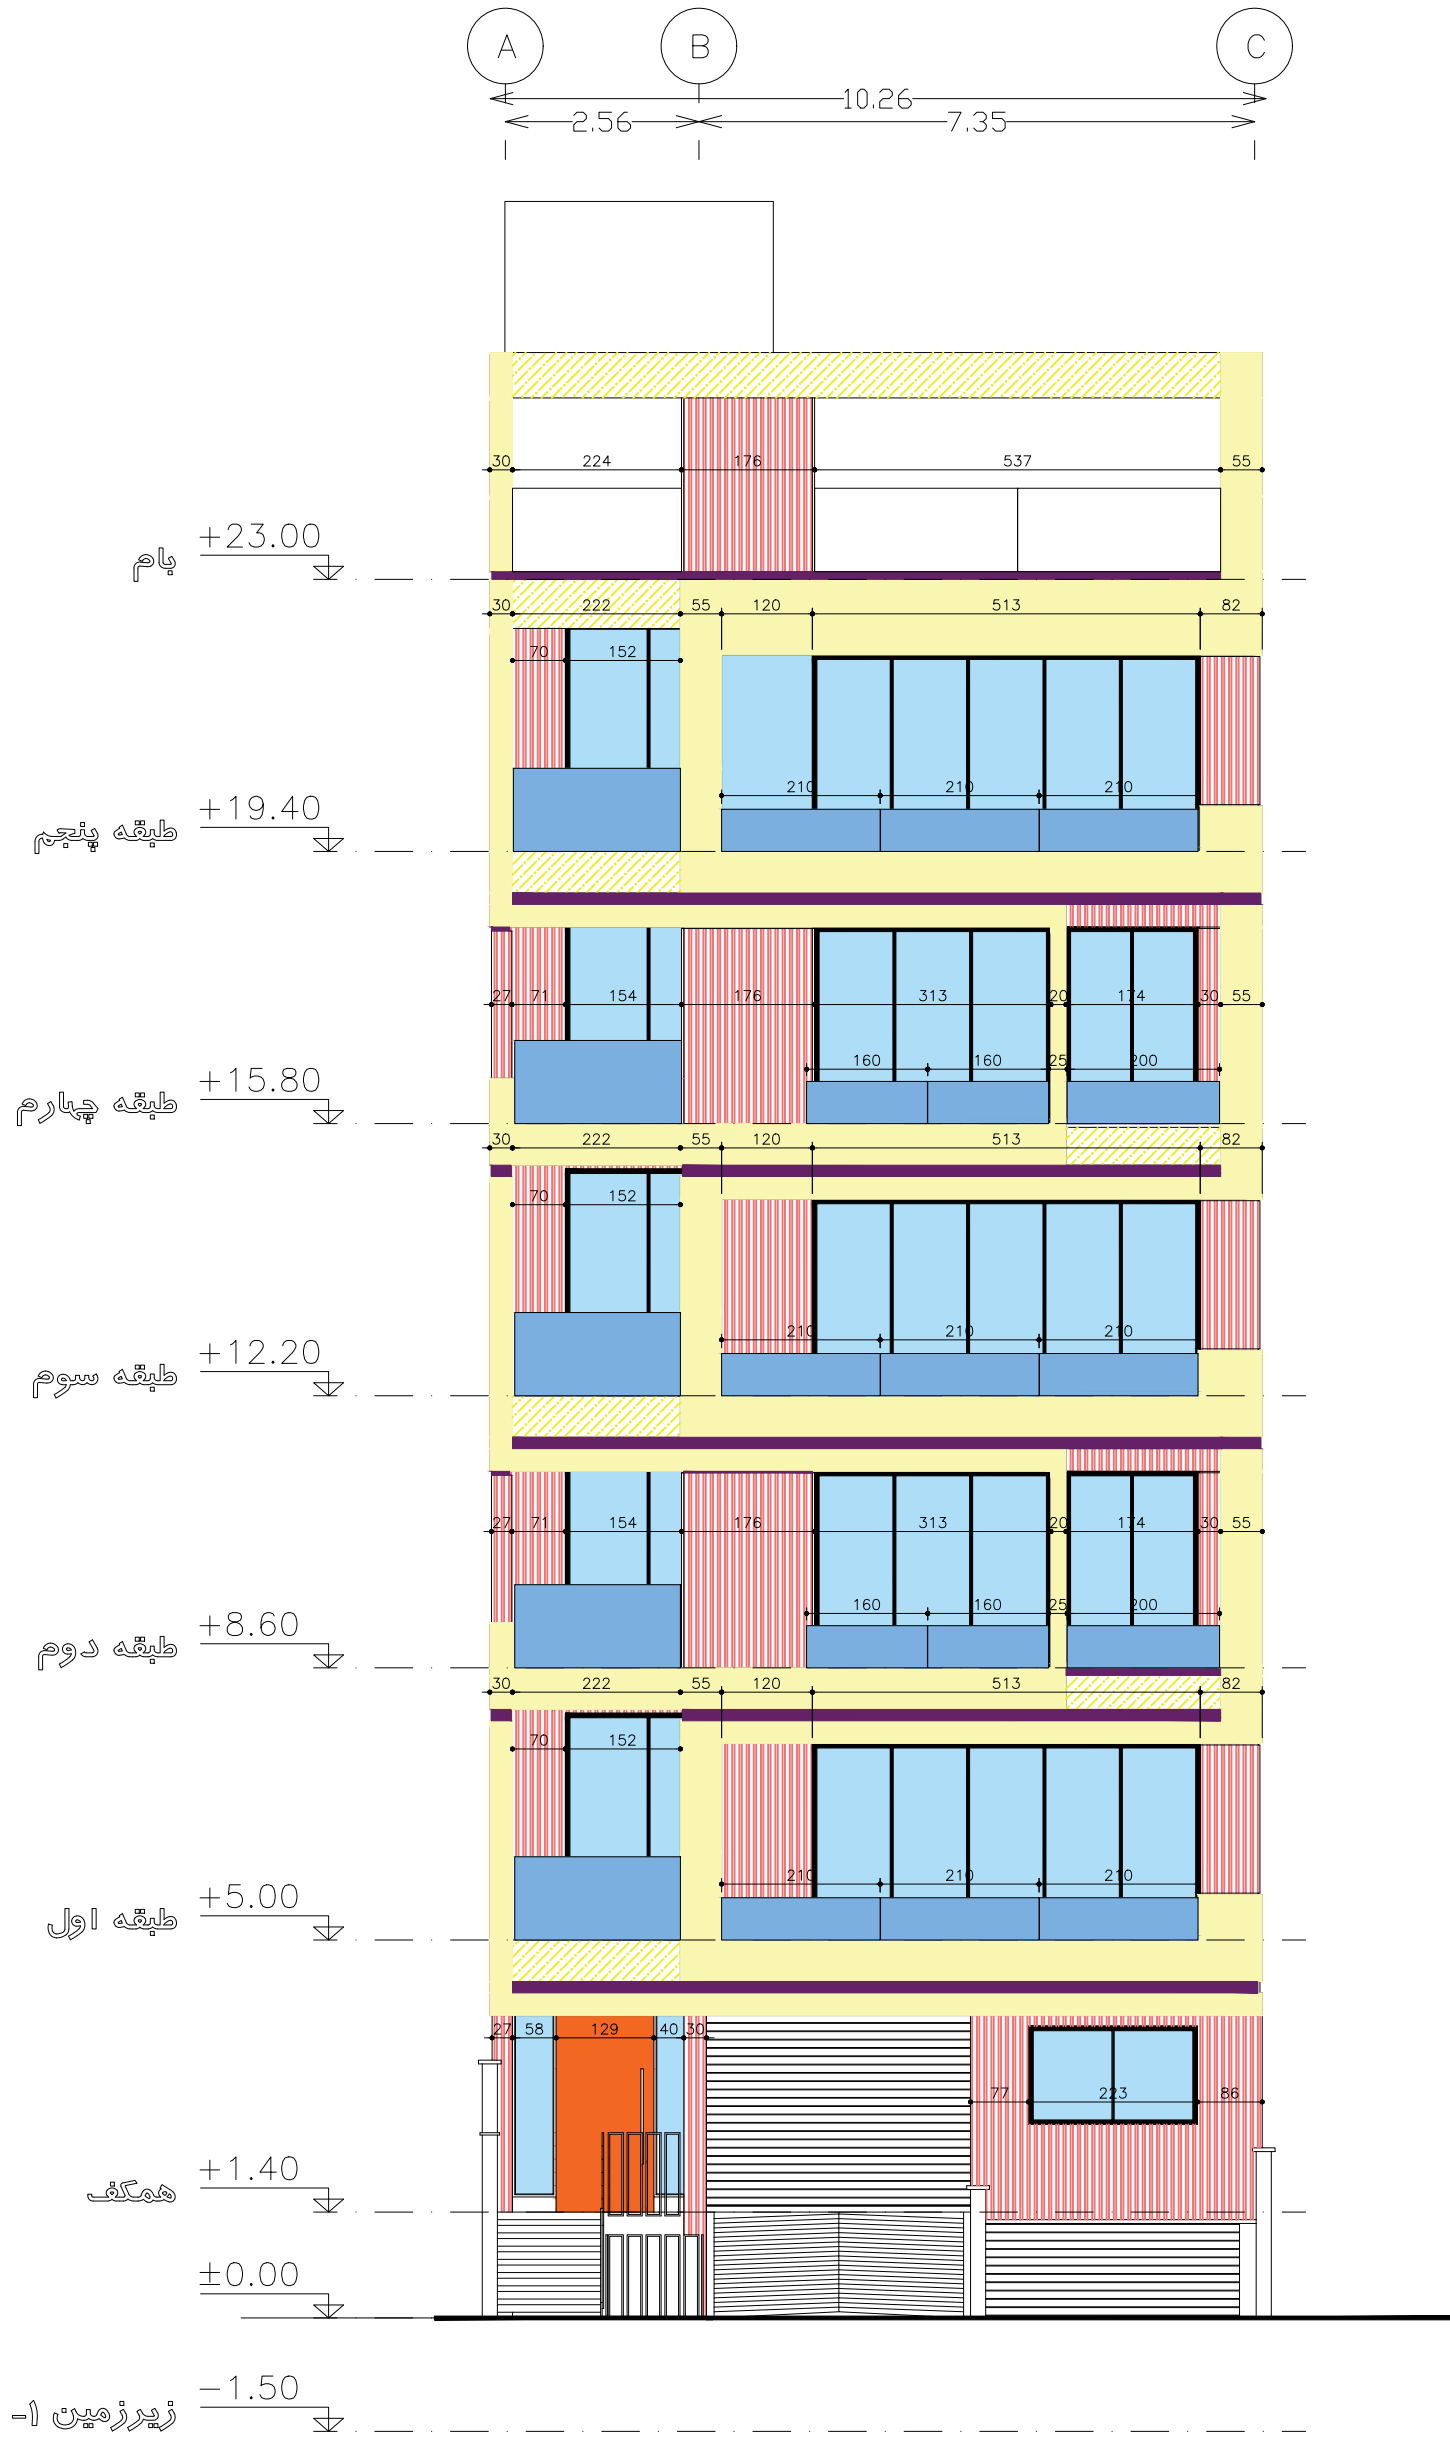

اندازه گذاری افقی نما **3/4**

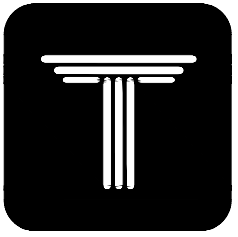

30 BUILDING
COMPETITION

