




30 BUILDING COMPETITION

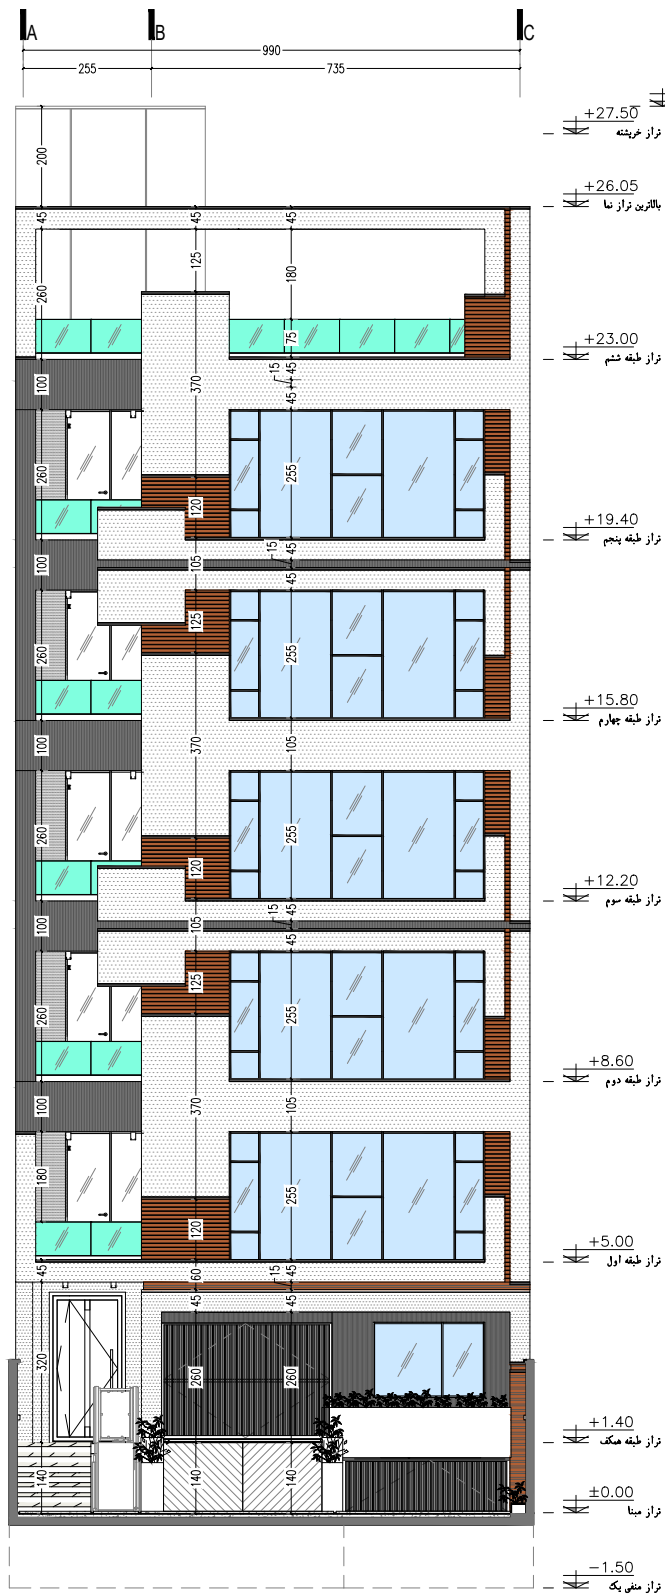

ردیف	انیم	مقدار مورد استفاده	واحد	قیمت واحد(نومان)	قیمت کل(نومان)
1	سنگ سفید چینی ازنا	660	مترمربع	1,300,000	858,000,000
2	سنگ گرانیت طوسی نظنز اسکرچ شده	127	مترمربع	1,500,000	190,500,000
3	هندریل شیشه ای سکوریت لمینت 6- فریم لس	36	متر مربع	3,100,000	111,600,000
4	مرمریت گندمک شیراز	84	متر مربع	470,000	39,480,000
4_1	جایگزین: آجر نما گلبهی 31*7 کد EN31 نماچین	84	متر مربع	600,000	50,400,000

جمع 1,199,580,000

سنگ مرمریت سفید چینی ازنا
نور خطی ۲ سانتیمتری
سنگ بازالت طوسی روشن
فراوری کات بروکن

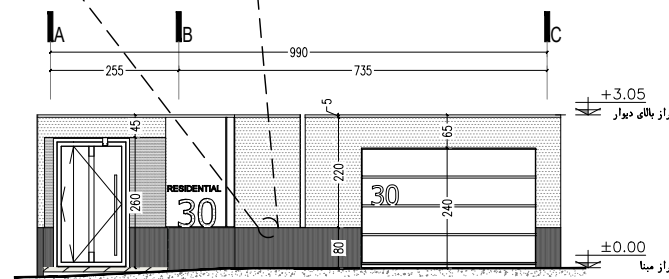
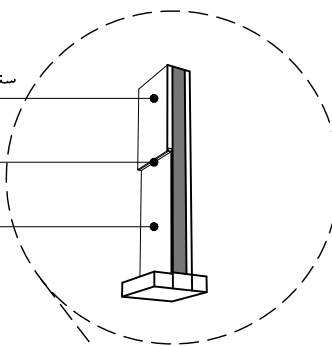


نمای دیوار ورودی

مقیاس ۱:۱۵۰

نمای جلویی

مقیاس ۱:۱۵۰

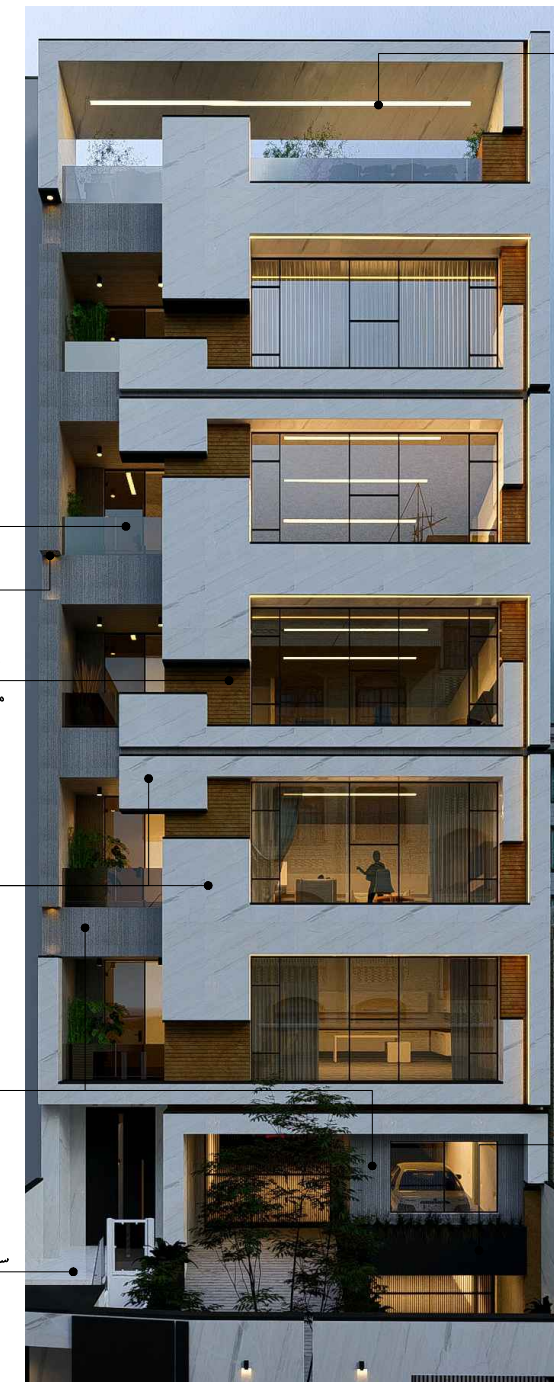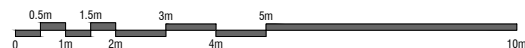

نور خطی برند نورانه

هندریل شیشه ای سکوریت لمینت

نور سیلندری

سنگ مرمریت گندمک شیراز - عرض ۷ و طول آزاد
متريال جایگزین: آجر نما گلبهی ۷x۱۳ کد EN13 نماچین


سنگ مرمریت سفید چینی ازنا

سنگ گرانیت طوسی نظنز
فراوری اسکرچ

سنگ پله - مرمریت سفید چینی ازنا

فلاور پاکس
ورق فلزی ۵ میلیمتری - مشکی

سنگ مرمریت سفید چینی ازنا

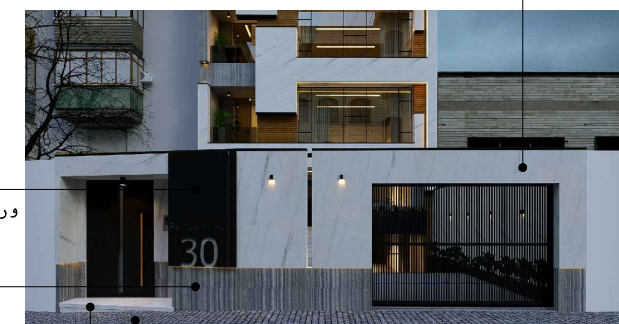


طرح پلاک ساختمان
ورق فلزی ۵ میلیمتری - مشکی

سنگ گرانیت طوسی نظنز
فراوری اسکرچ


سنگ پله - مرمریت سفید چینی ازنا

سنگ گرانیت کیوبیک ۱۰x۱۰

30 BUILDING
COMPETITION

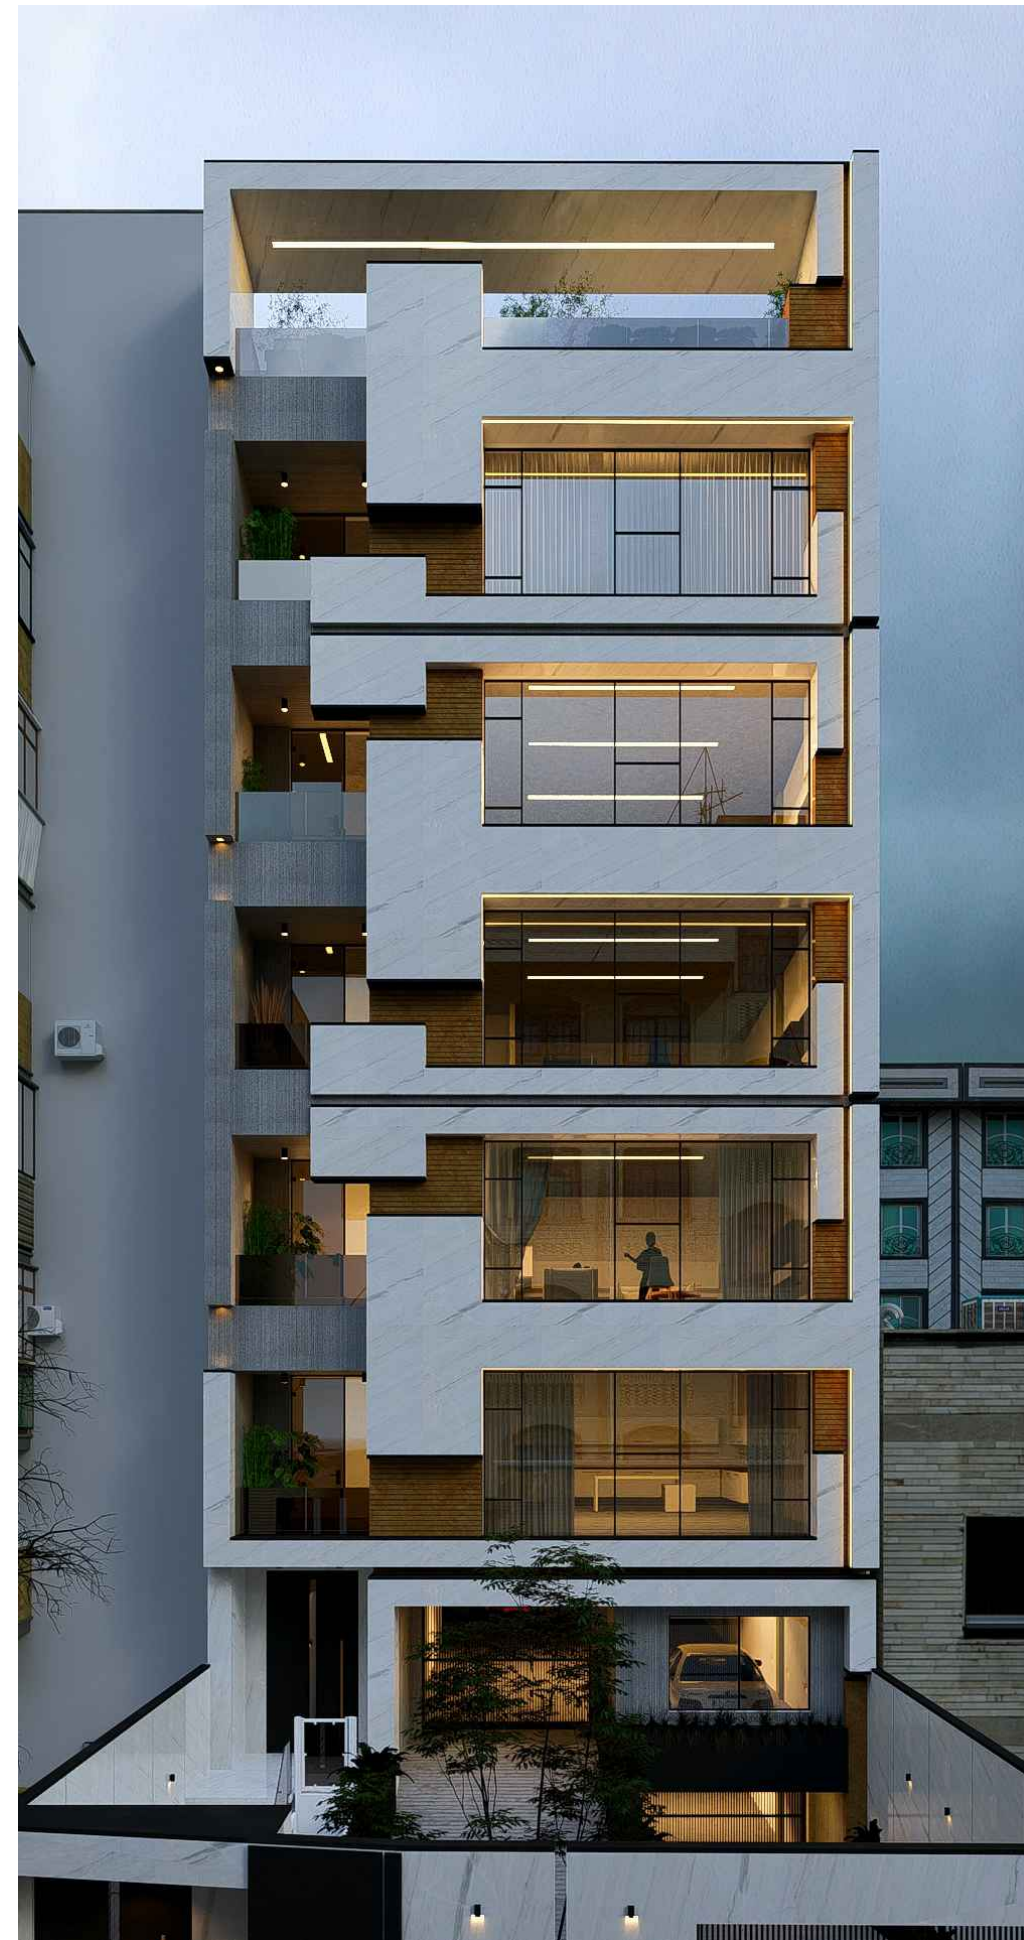


30 BUILDING
COMPETITION

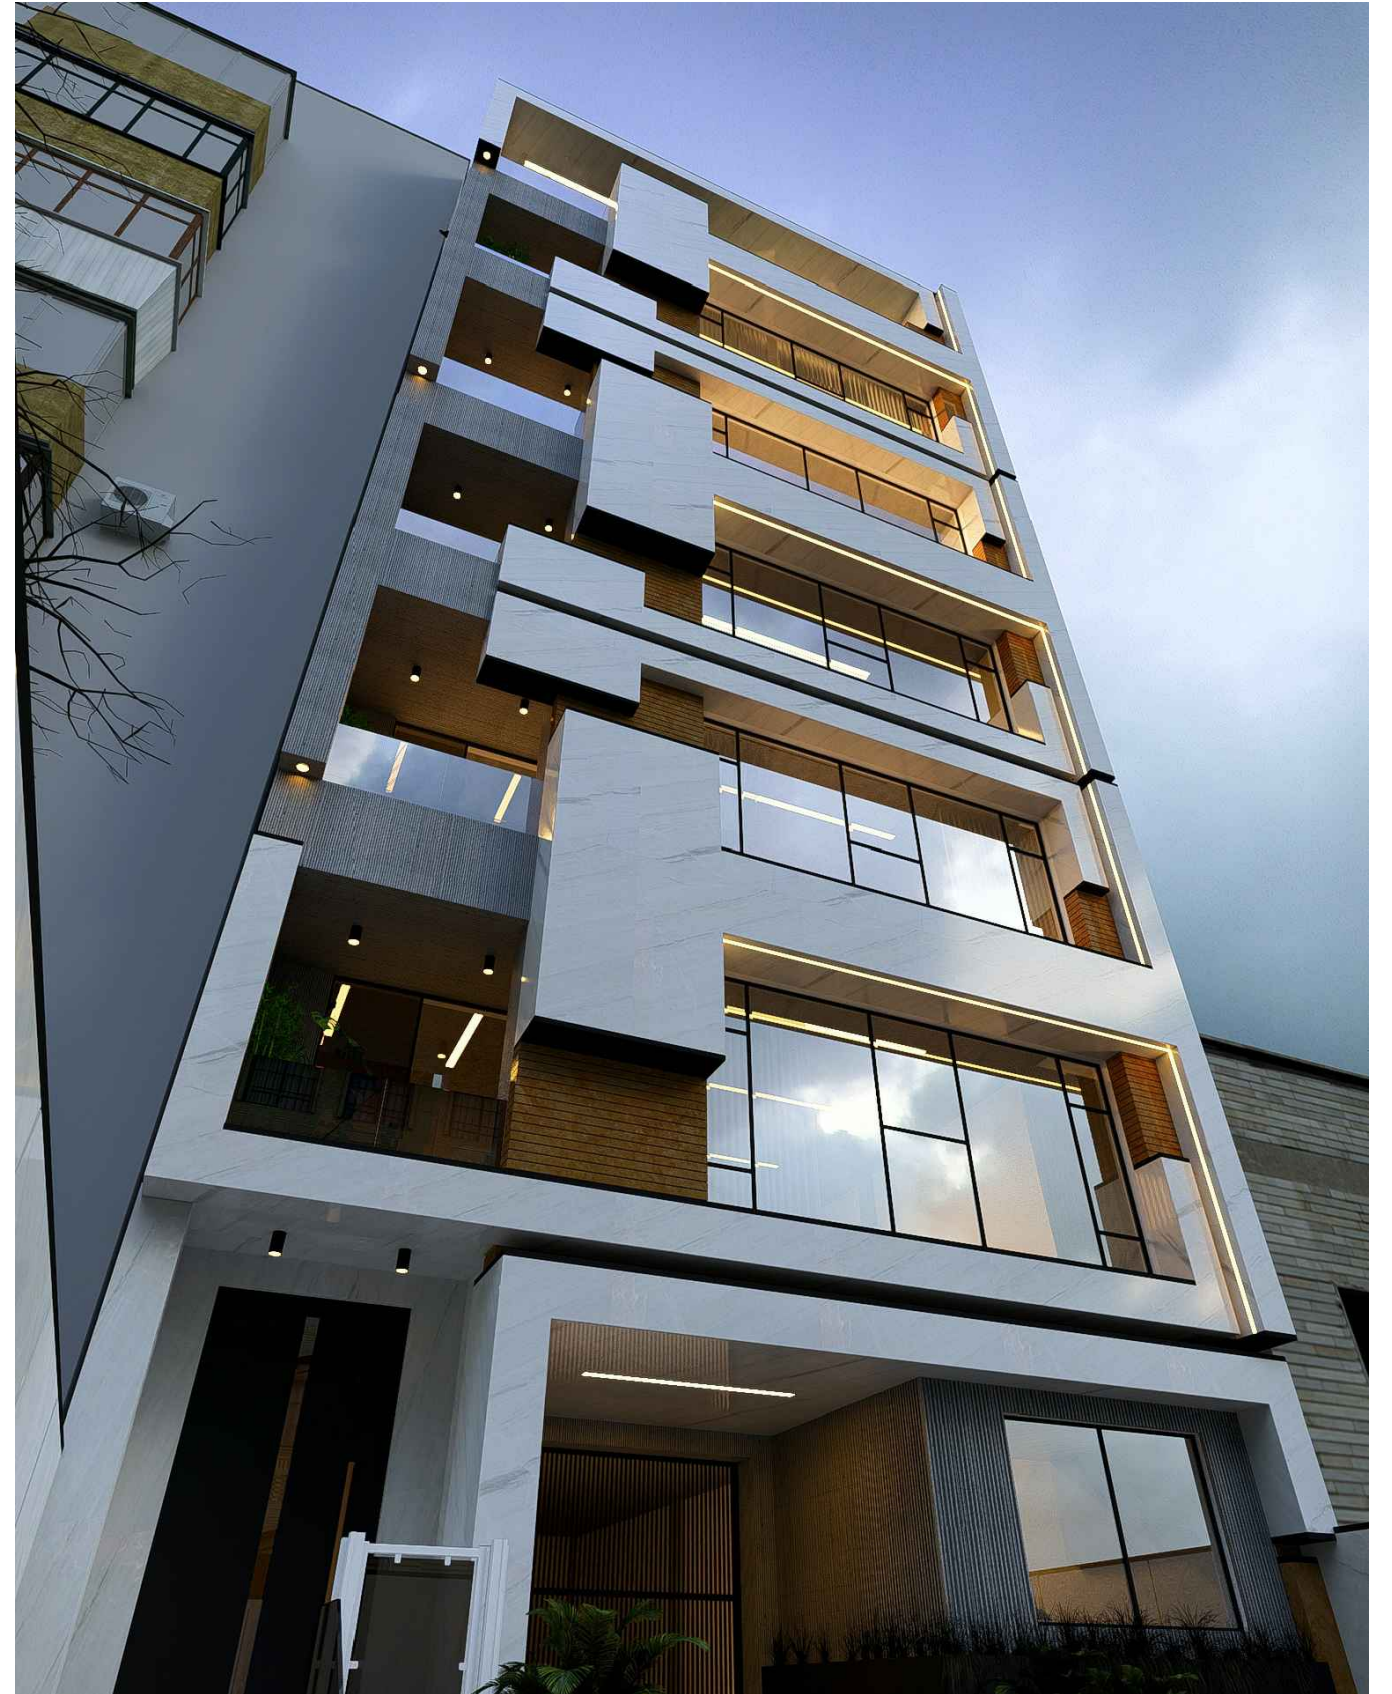


30 BUILDING
COMPETITION



30 BUILDING
COMPETITION

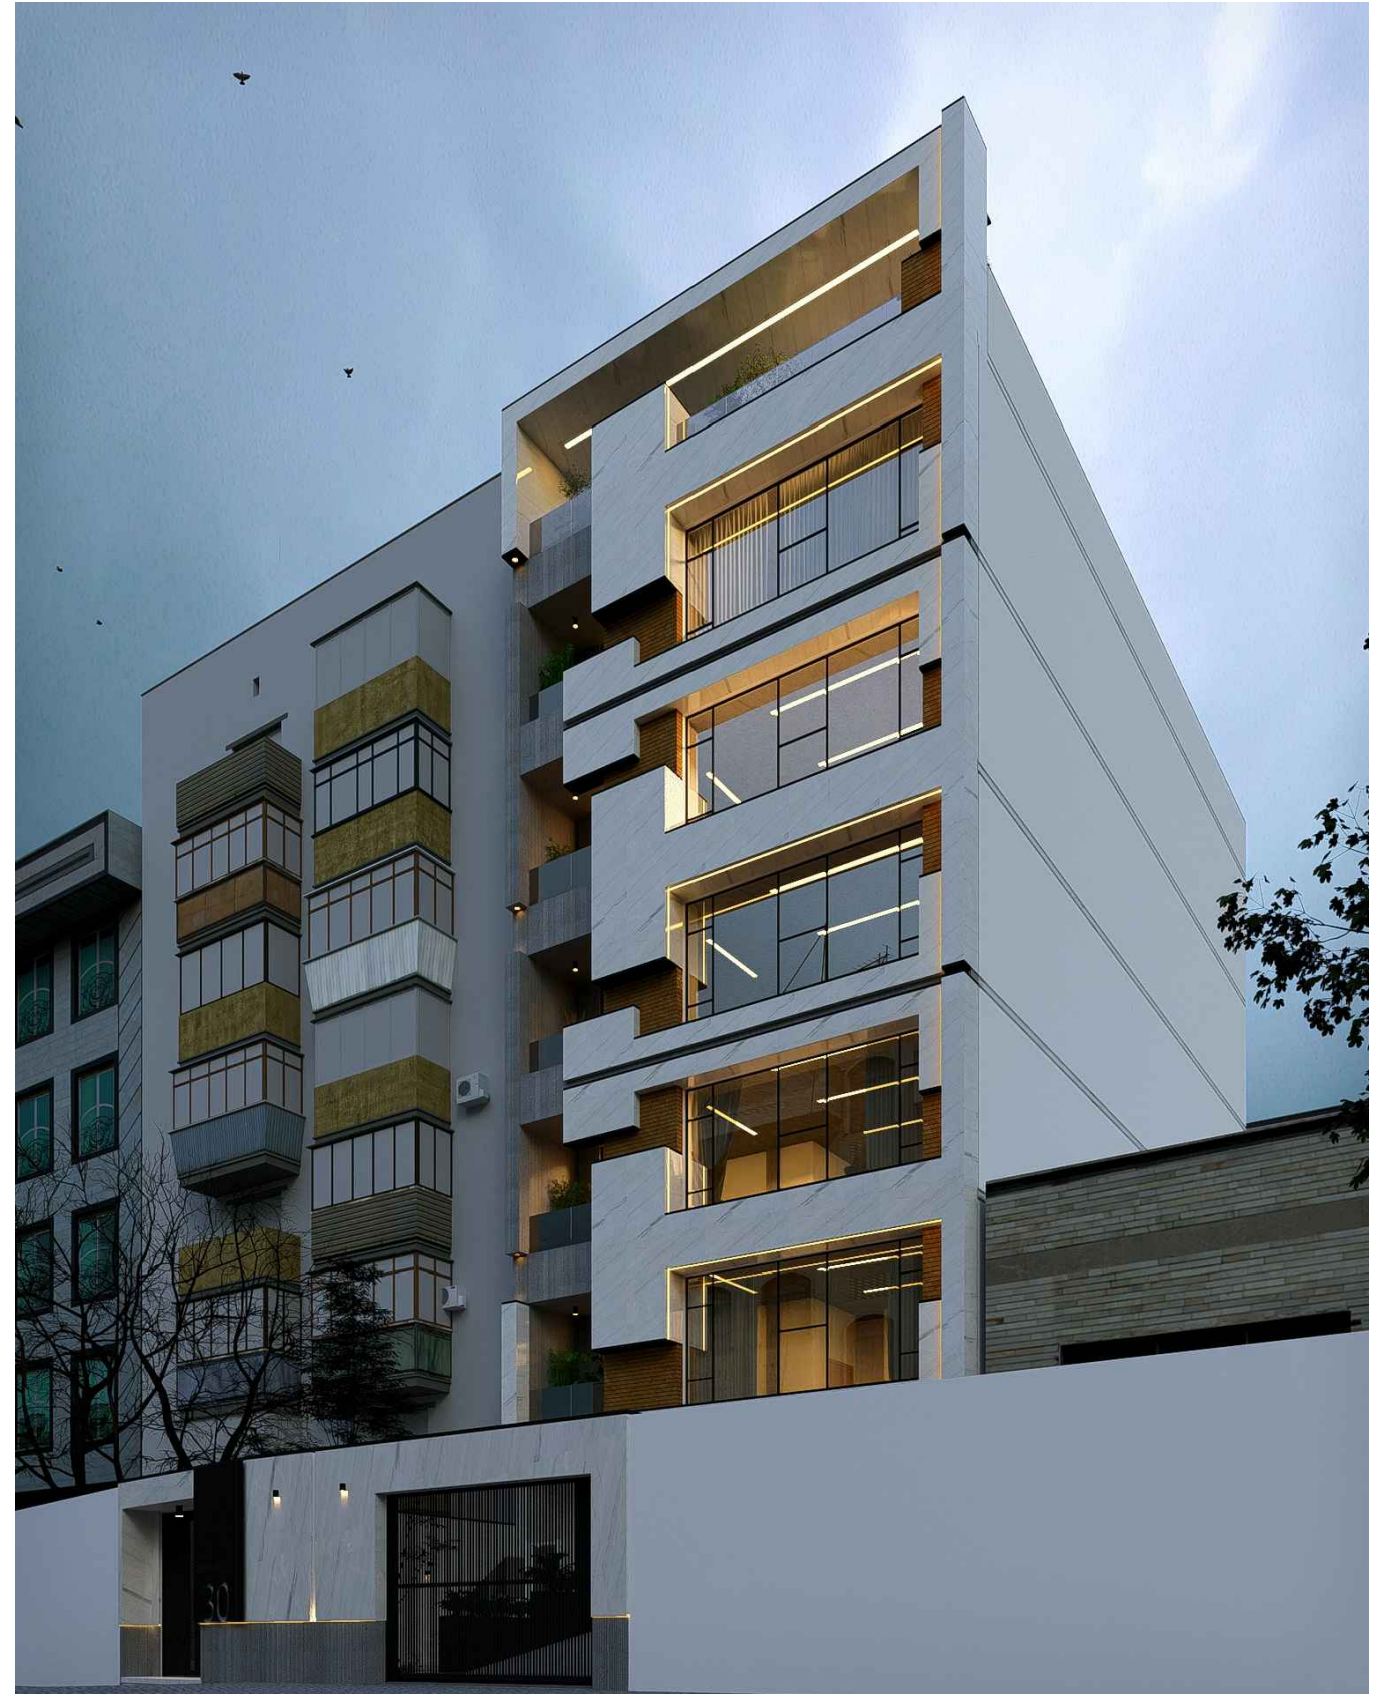

30 BUILDING
COMPETITION

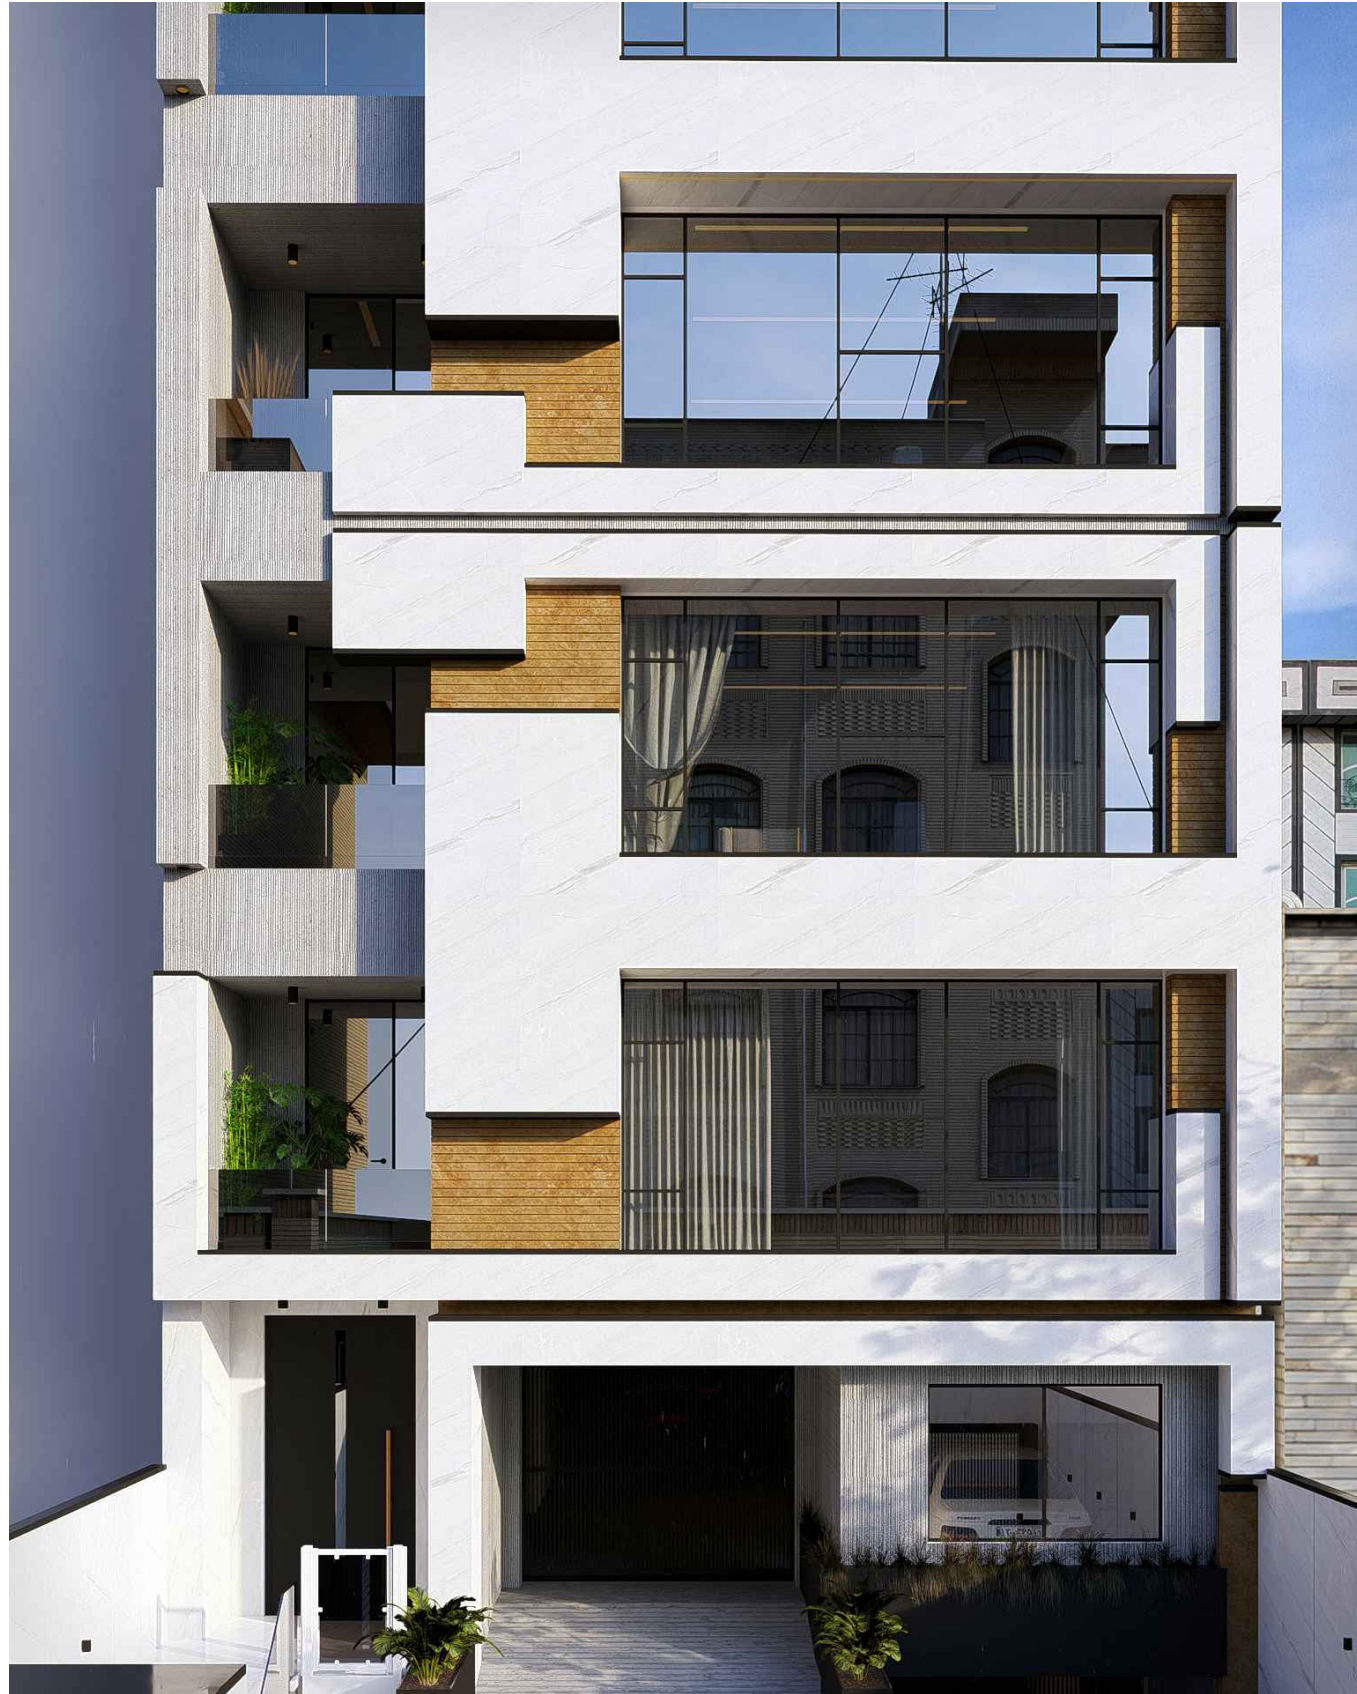

30 BUILDING
COMPETITION



30 BUILDING
COMPETITION

