



کد ارتفاعی قسمت مسکونی در همکف ۳ متر  
بالتر از خیابان می باشد

در نتیجه دارای لابی مجزا در نیم طبقه  
هستند و مسیر دسترسی به آنها از طریق  
اسانسور میسر می باشد که نسبت به واحد  
های همکف دارای برتری هستند

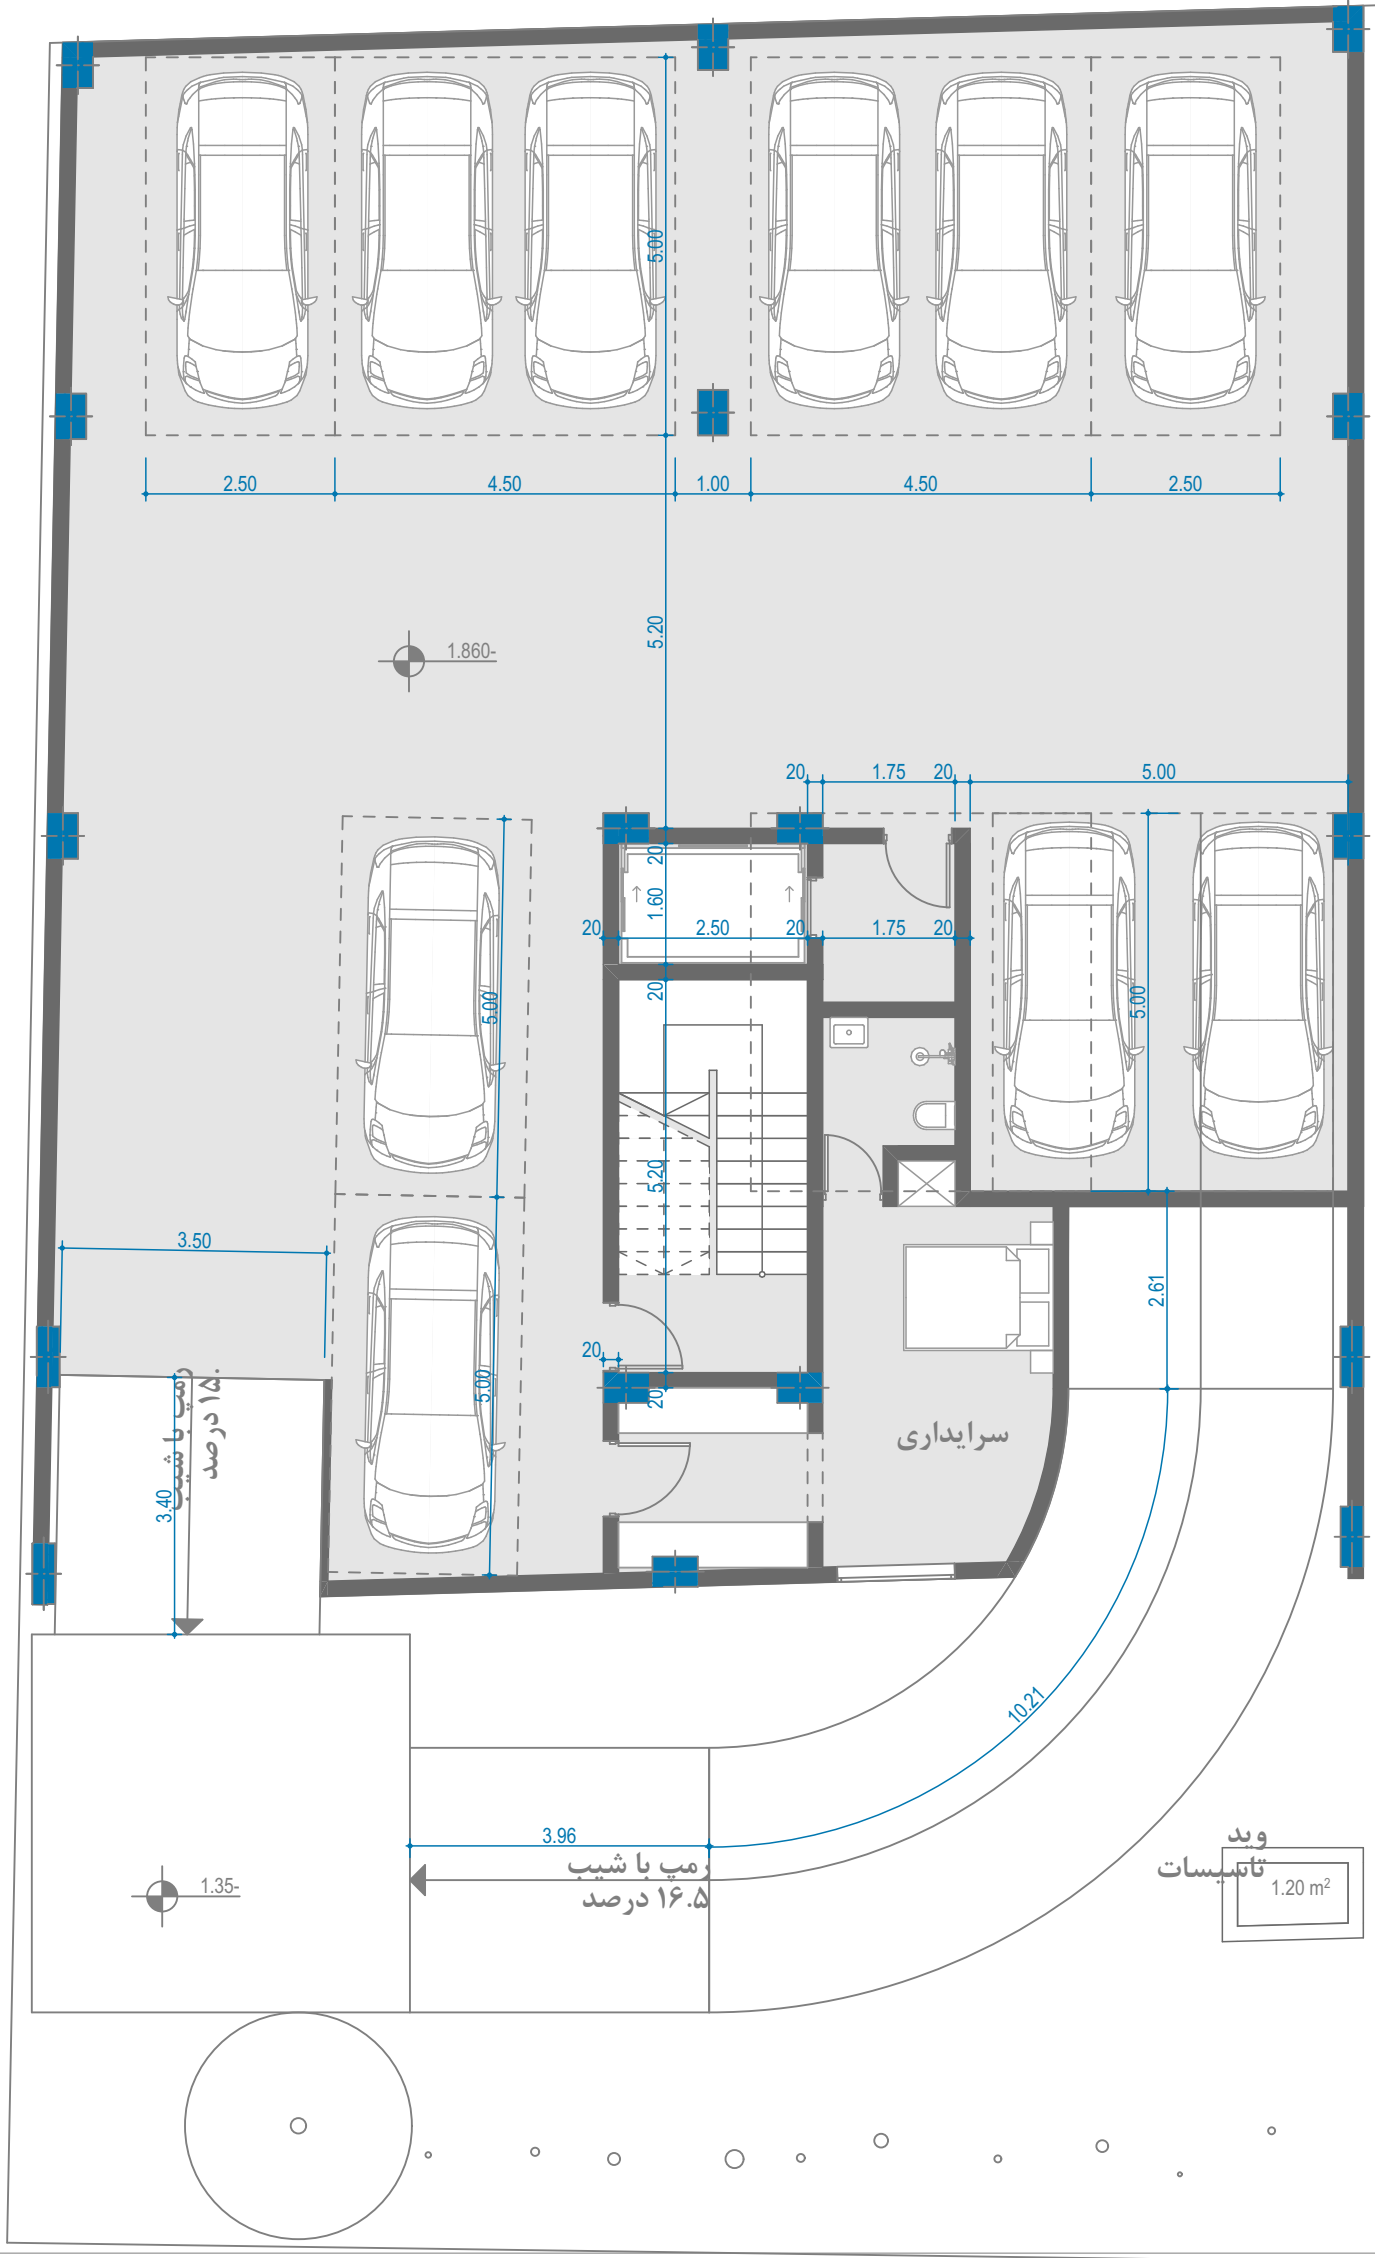


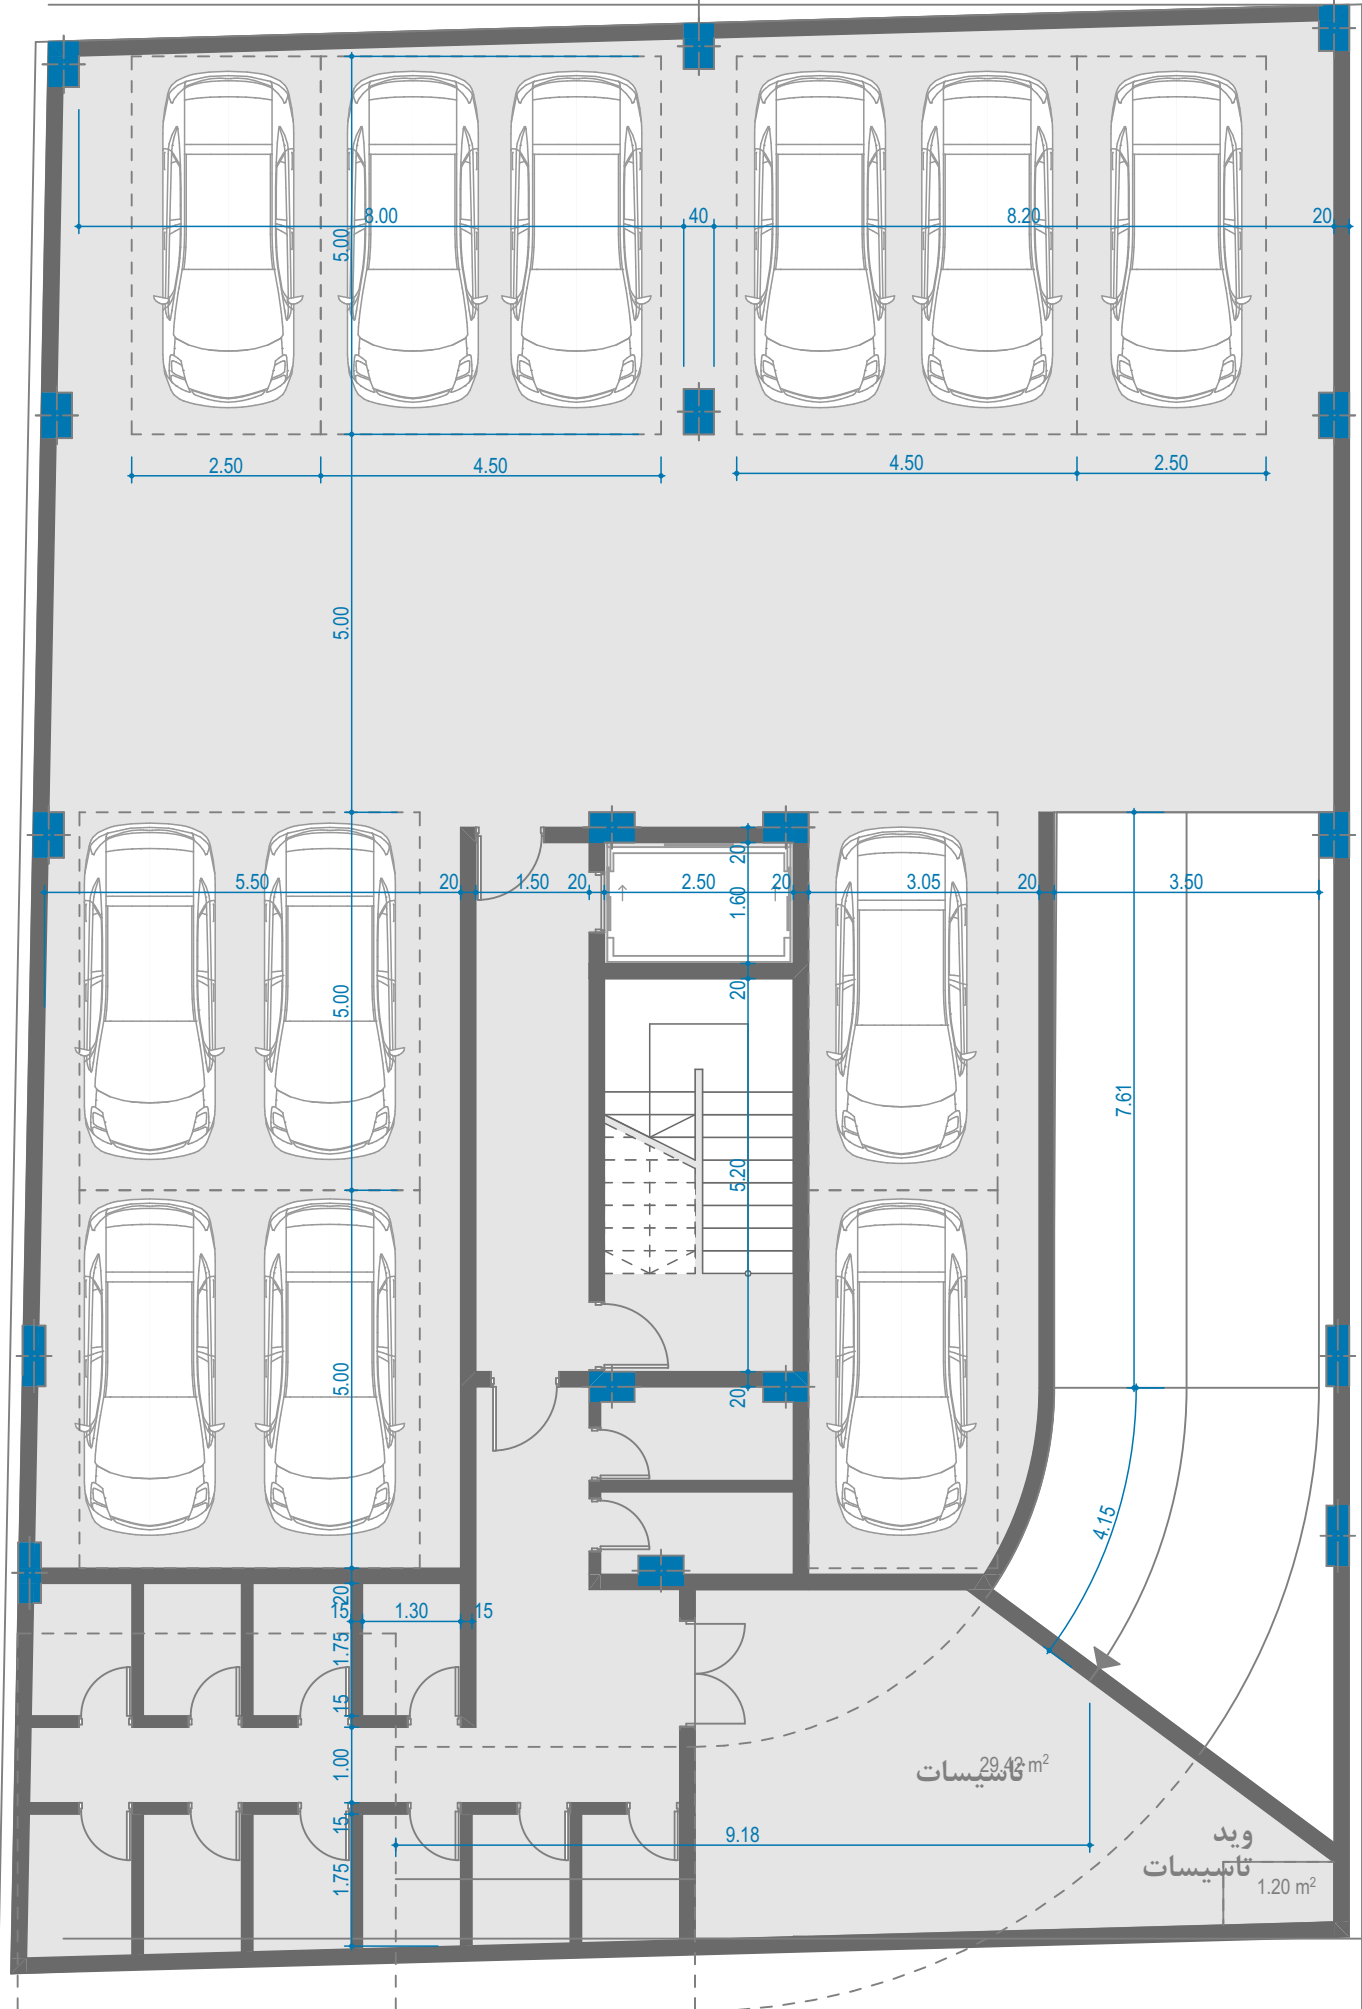





کانتیناسات 29.42 m<sup>2</sup>

وید  
کانتیناسات 1.20 m<sup>2</sup>



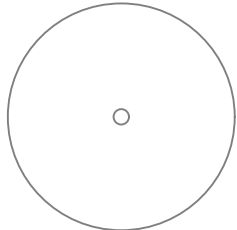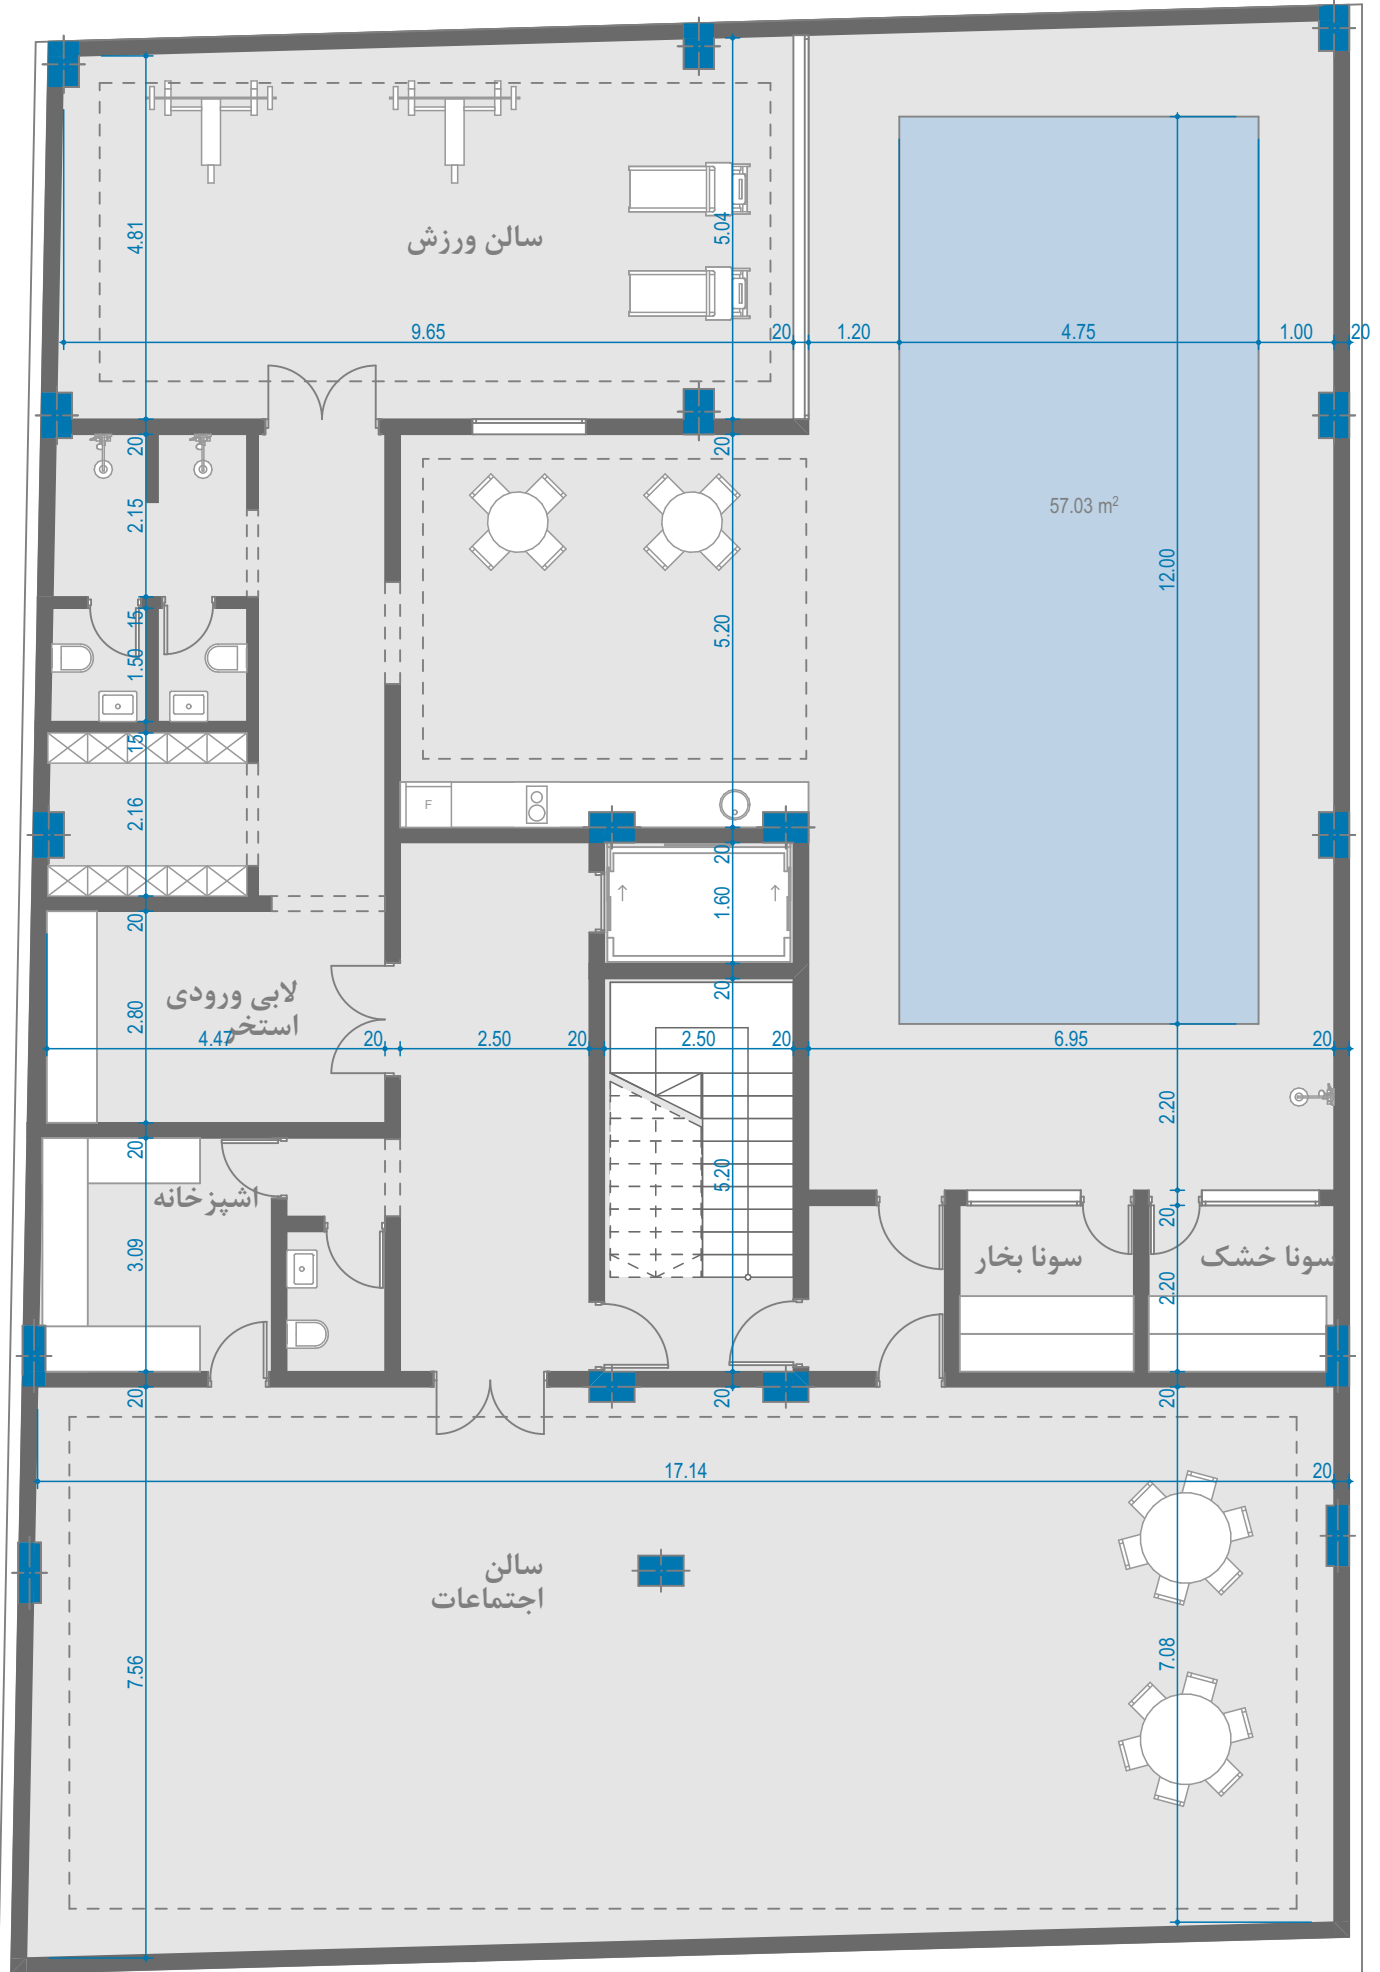

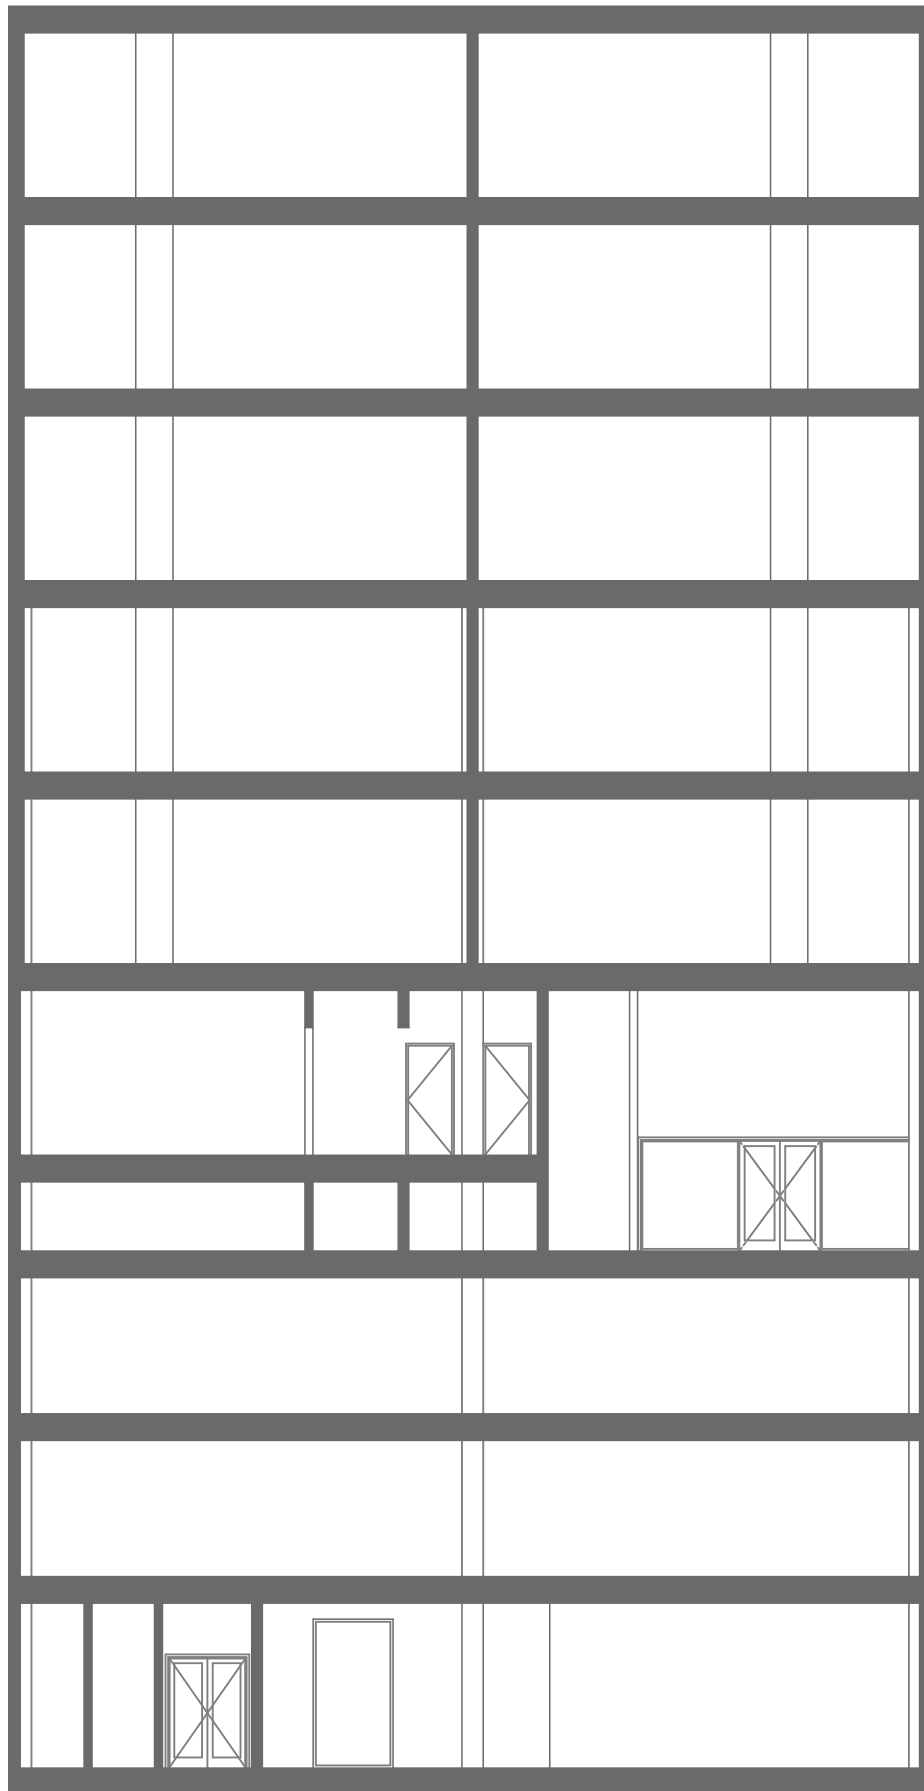

|         |                |
|---------|----------------|
| 24.600+ | 6 Story        |
| 21.000+ | 5 Story        |
| 17.400+ | 4 Story        |
| 13.800+ | 3 Story        |
| 10.200+ | 2 Story        |
| 6.600+  | 1 Story        |
| 1.200+  | 0 Ground Floor |
| 1.860-  | 1- Story       |
| 4.920-  | 2- Story       |
| 8.520-  | 3- Story       |

S-04

Building Section

1:142.11