




ردیف	نام فضا	رنگ	مترائز متر مربع
۱	مجموعه آبی		145.22
۲	سالن اجتماعات		61.68
۳	تاسیسات		57.73
۴	آسانسور و باکس پله		21.05
۵	انباری		37.49
۶	دسترسی		12.78
۷	باشگاه		55.49
۸	ابدآرخانه		17.48
۹	فضای تقسیم و دسترسی		19.82
۱۰	سونا و حمام و ورودی استخر		29.70
۱۱	داکت		1
459.44 مساحت زیر بنا			
۱	خاک پر		55.83
۲	درز انقطاع		10
525.27 مساحت کل زمین			

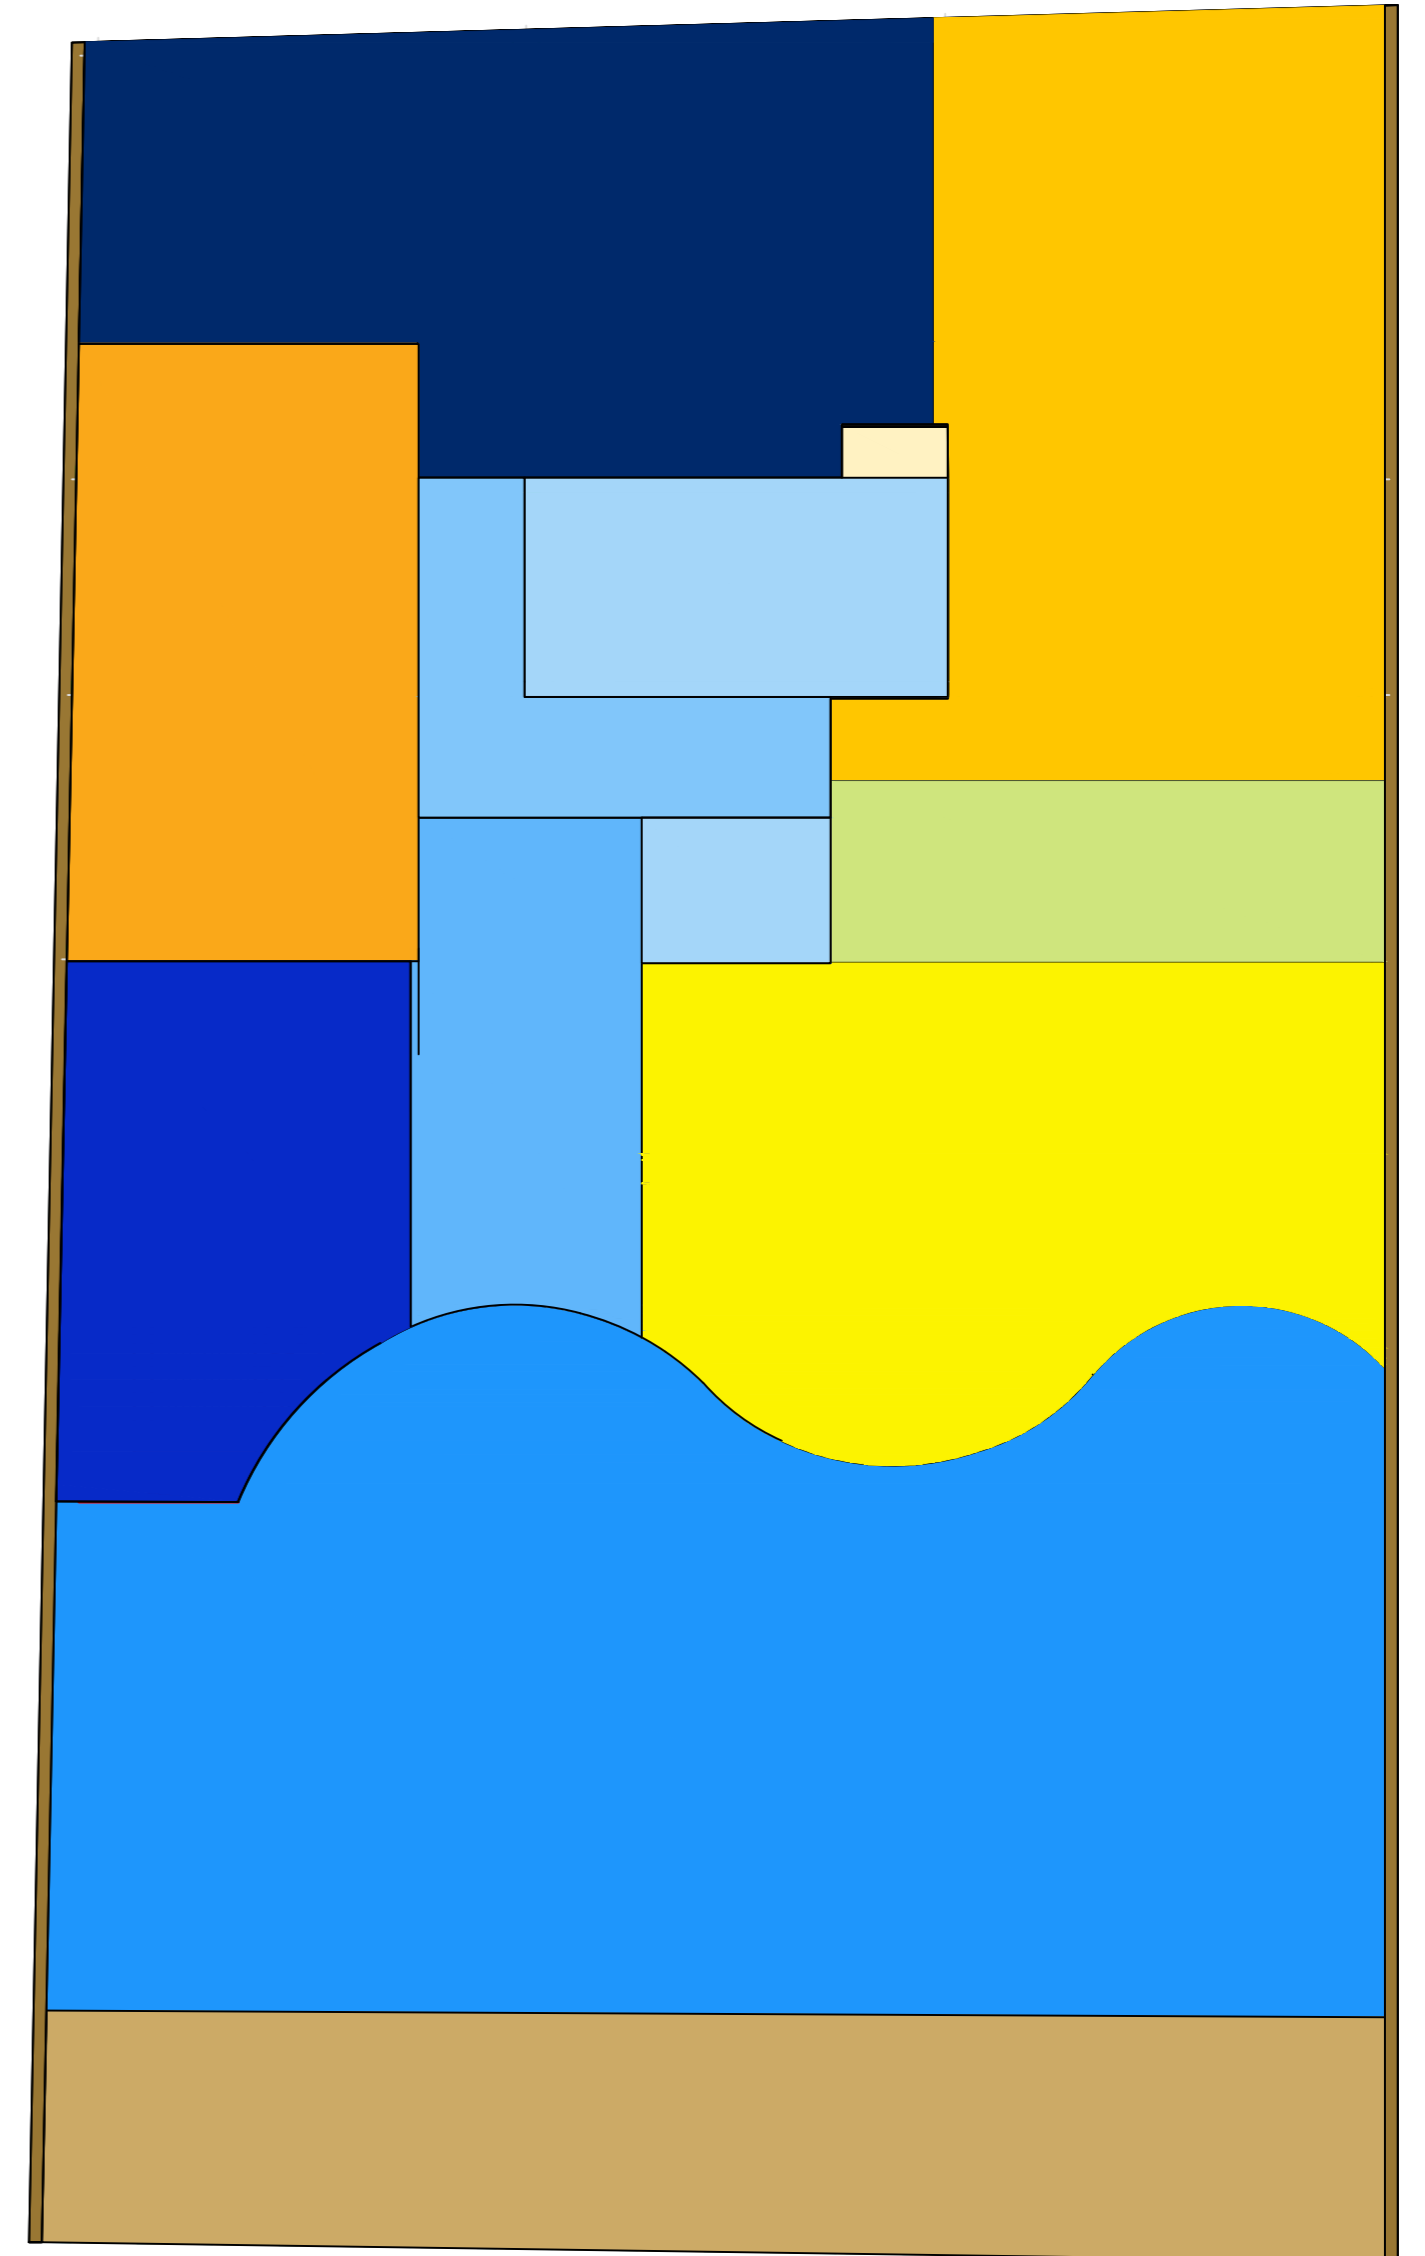

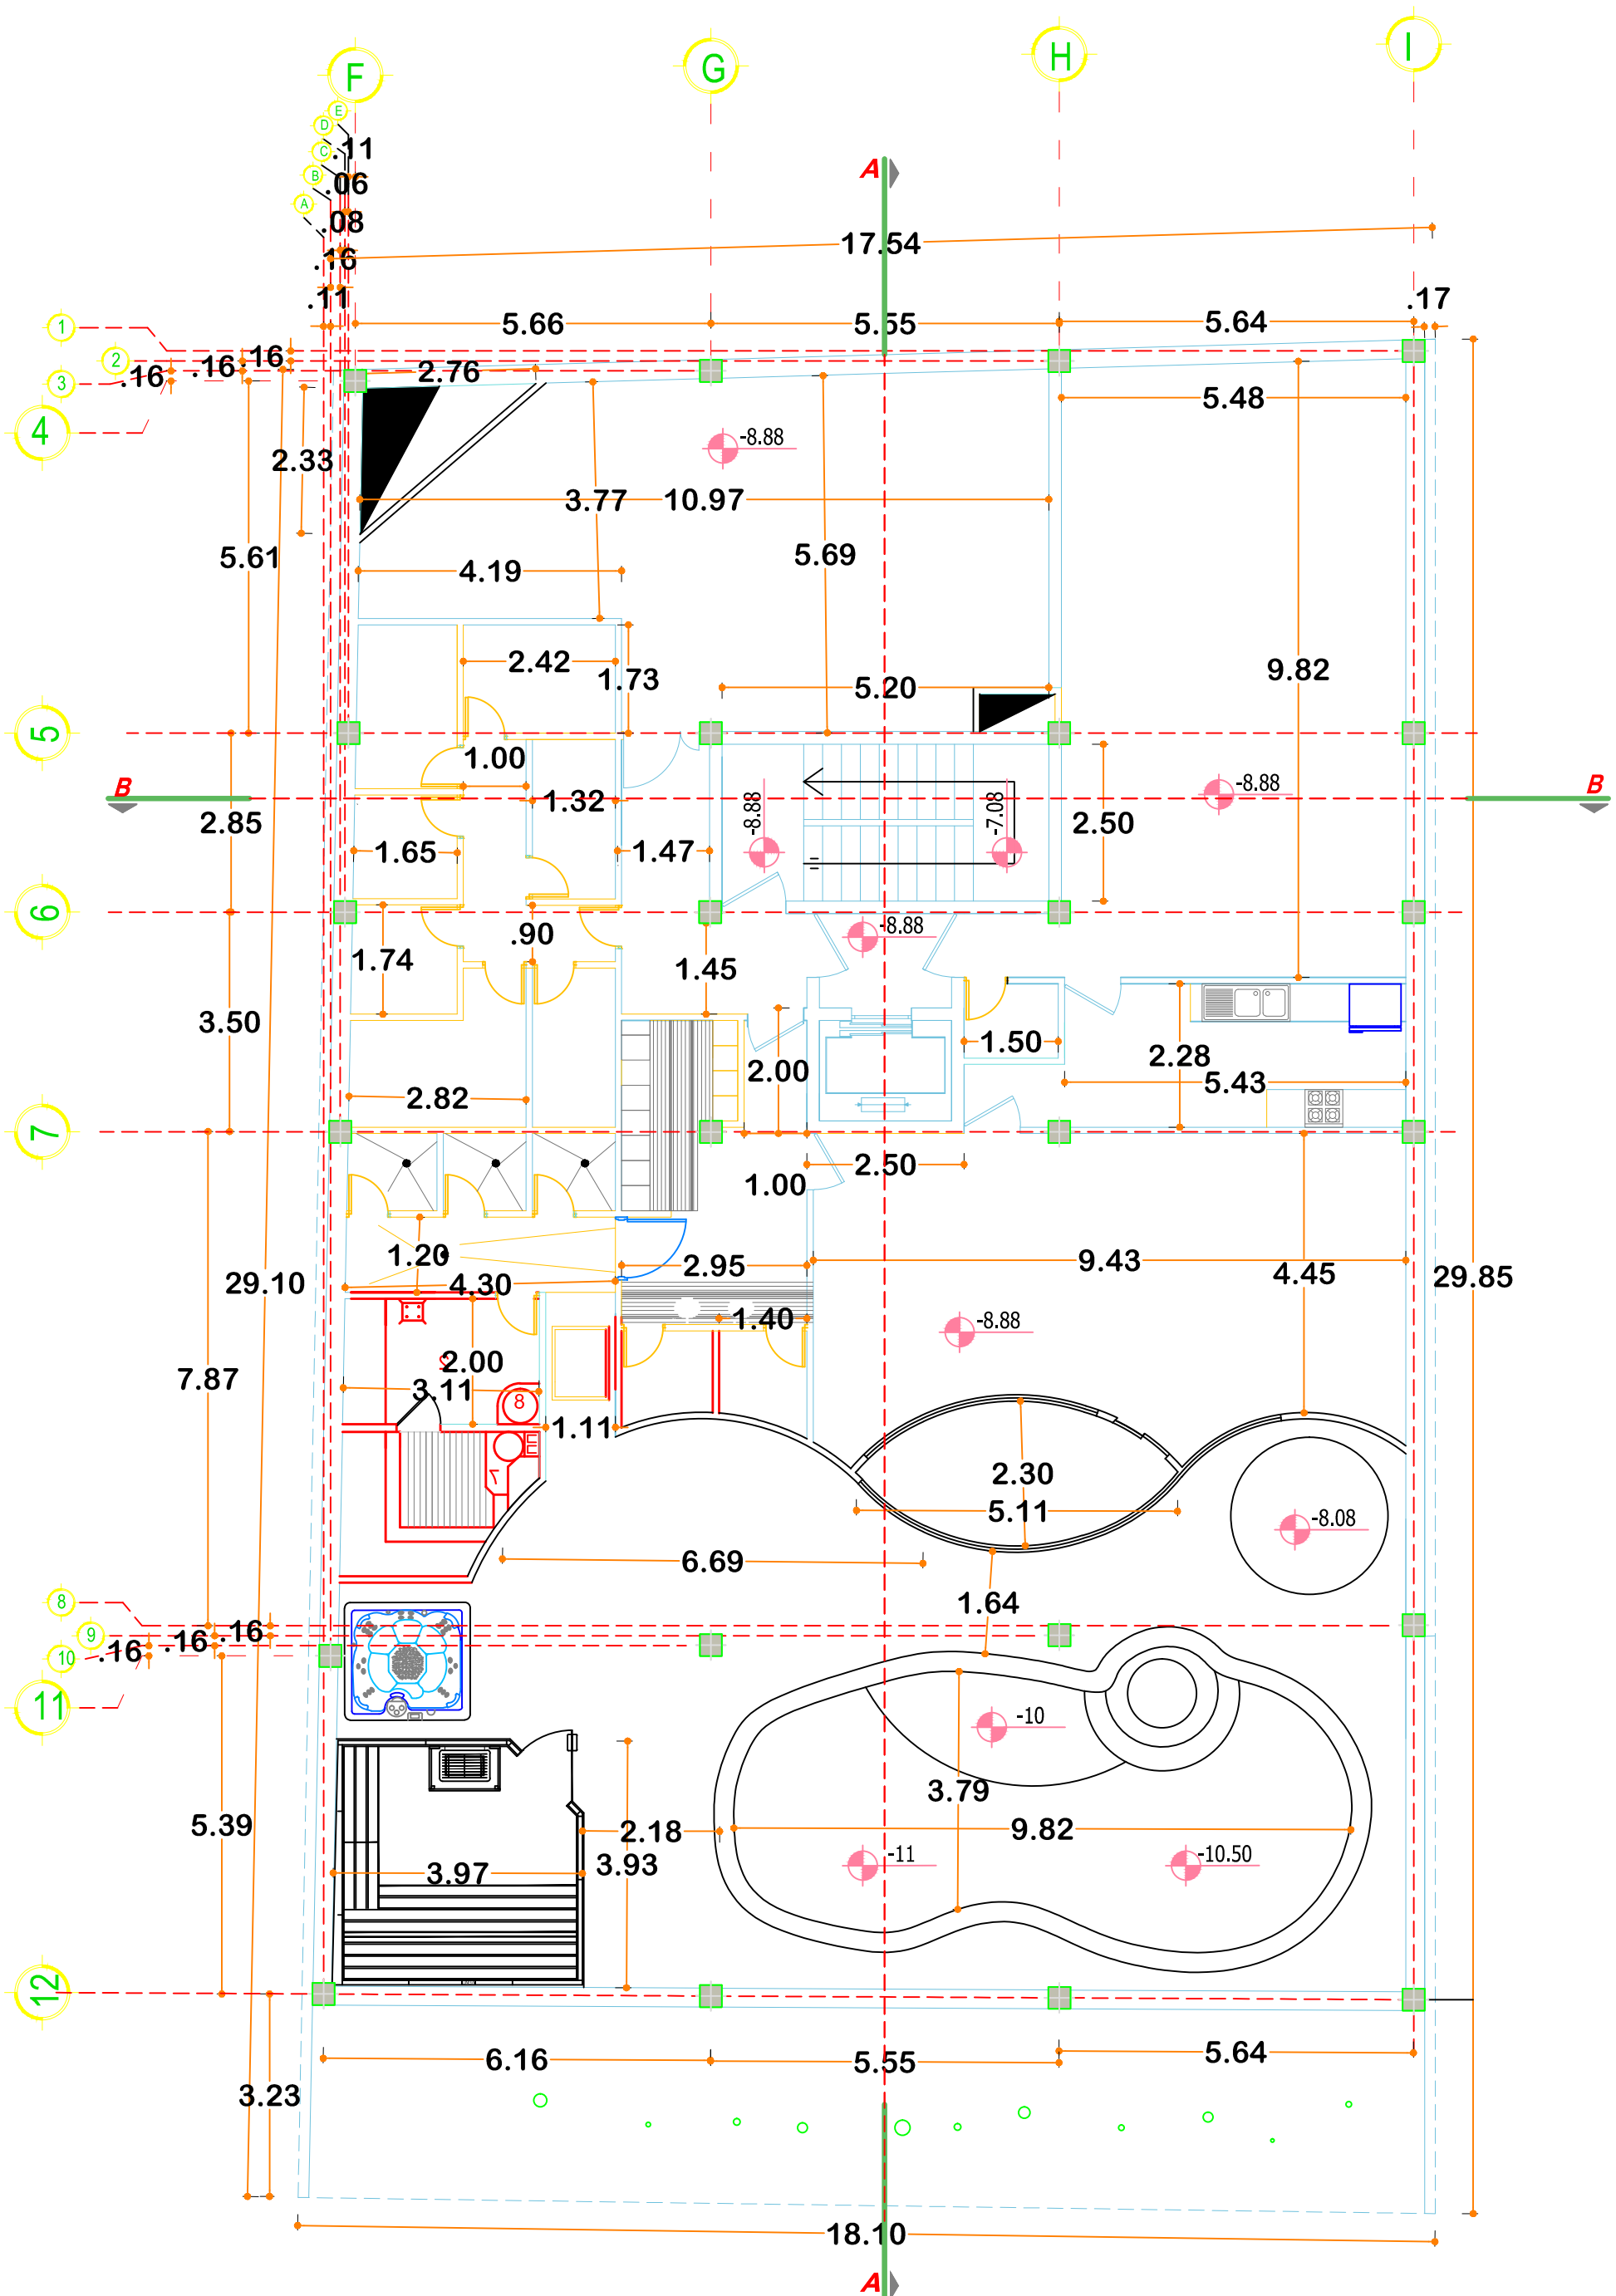

پلان اندازه گذاری


مقیاس 1:100

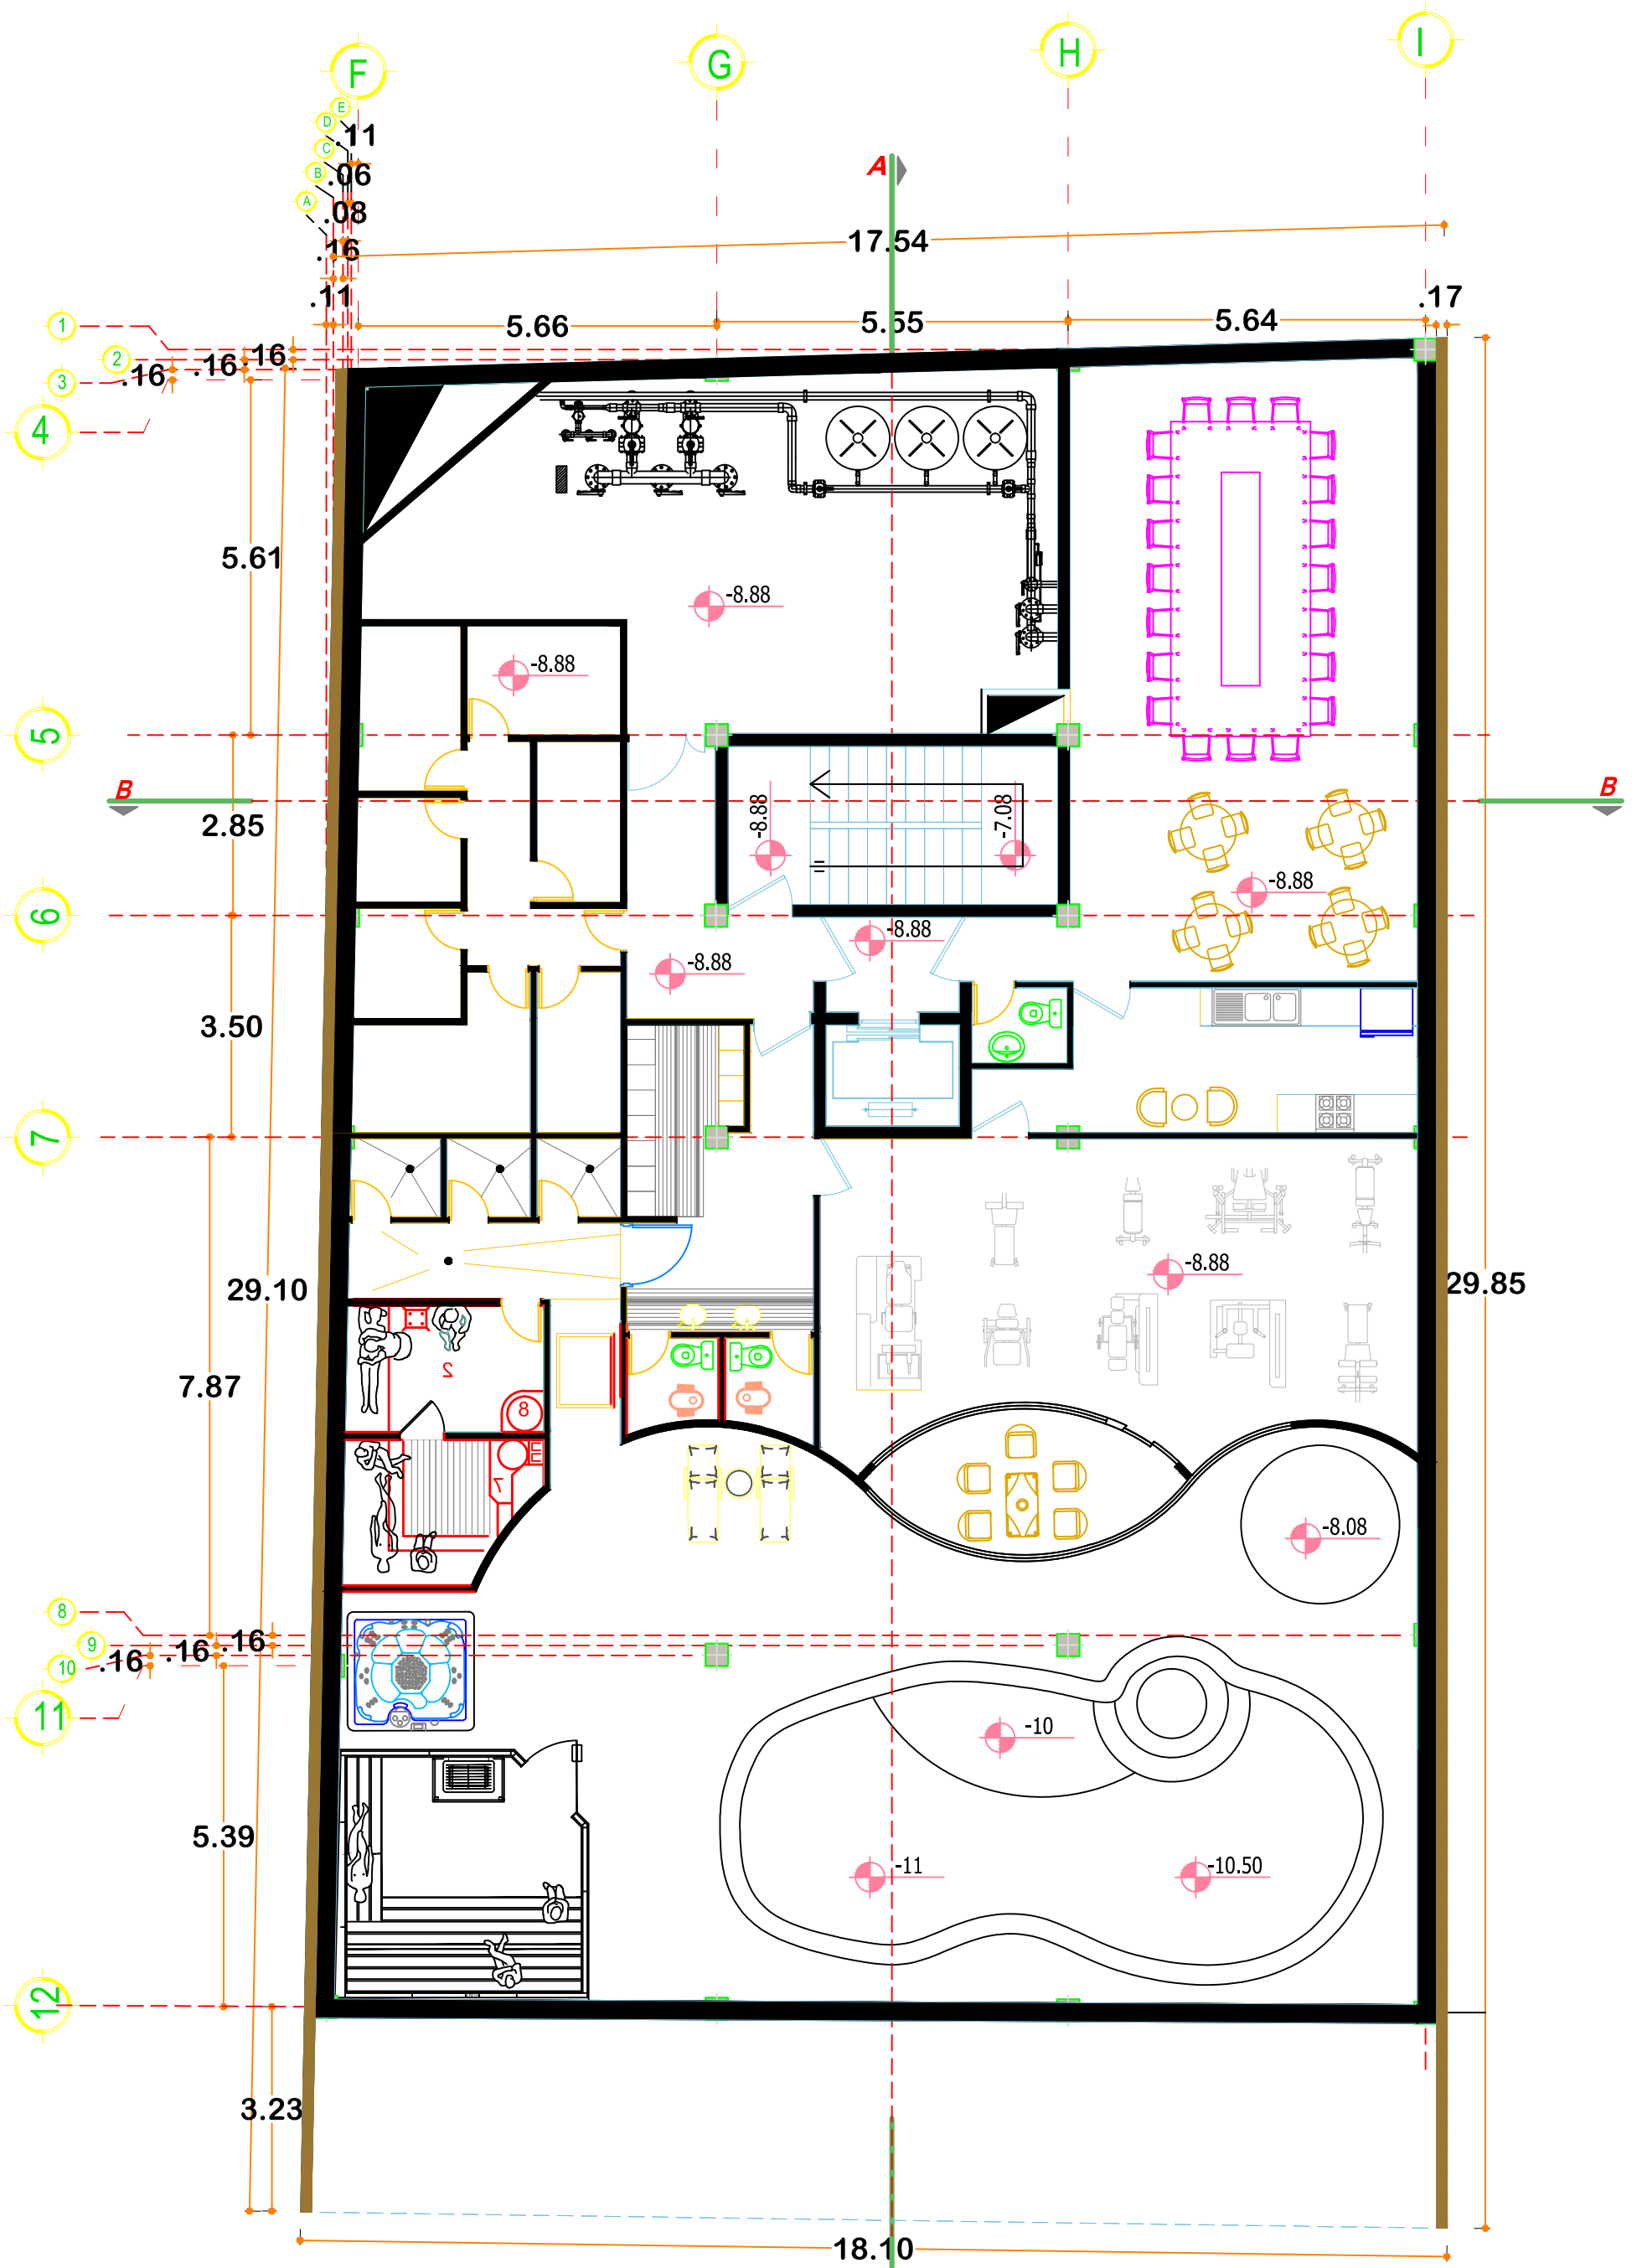


پلان مبلمان


مقیاس 1:100

ردیف	نام فضا	رنگ	متراژ متر مربع
۱	آسانسور و باکس پله		21.21
۲	انباری		32.37
۳	دسترسی		6
۴	داکت		1
۵	پارکینگ		285.22
۶	ریمپ		65.93
۷	هواکش تاسیسات		3.2
۸	دیوار		25.82
۹	خاک		4.93
445.68 مساحت زیر بنا			
۱	خاک پر		70.90
۲	درز انقطاع		8.69
525.27 مساحت کل زمین			
$32.37 + 37.49 = 69.86 / 12 = 5.82$ میانگین متراژ انباری برای هر یک واحد متر مربع			
۱۴ واحد پارکینگ مزاحم برای ۷ واحد مسکونی			

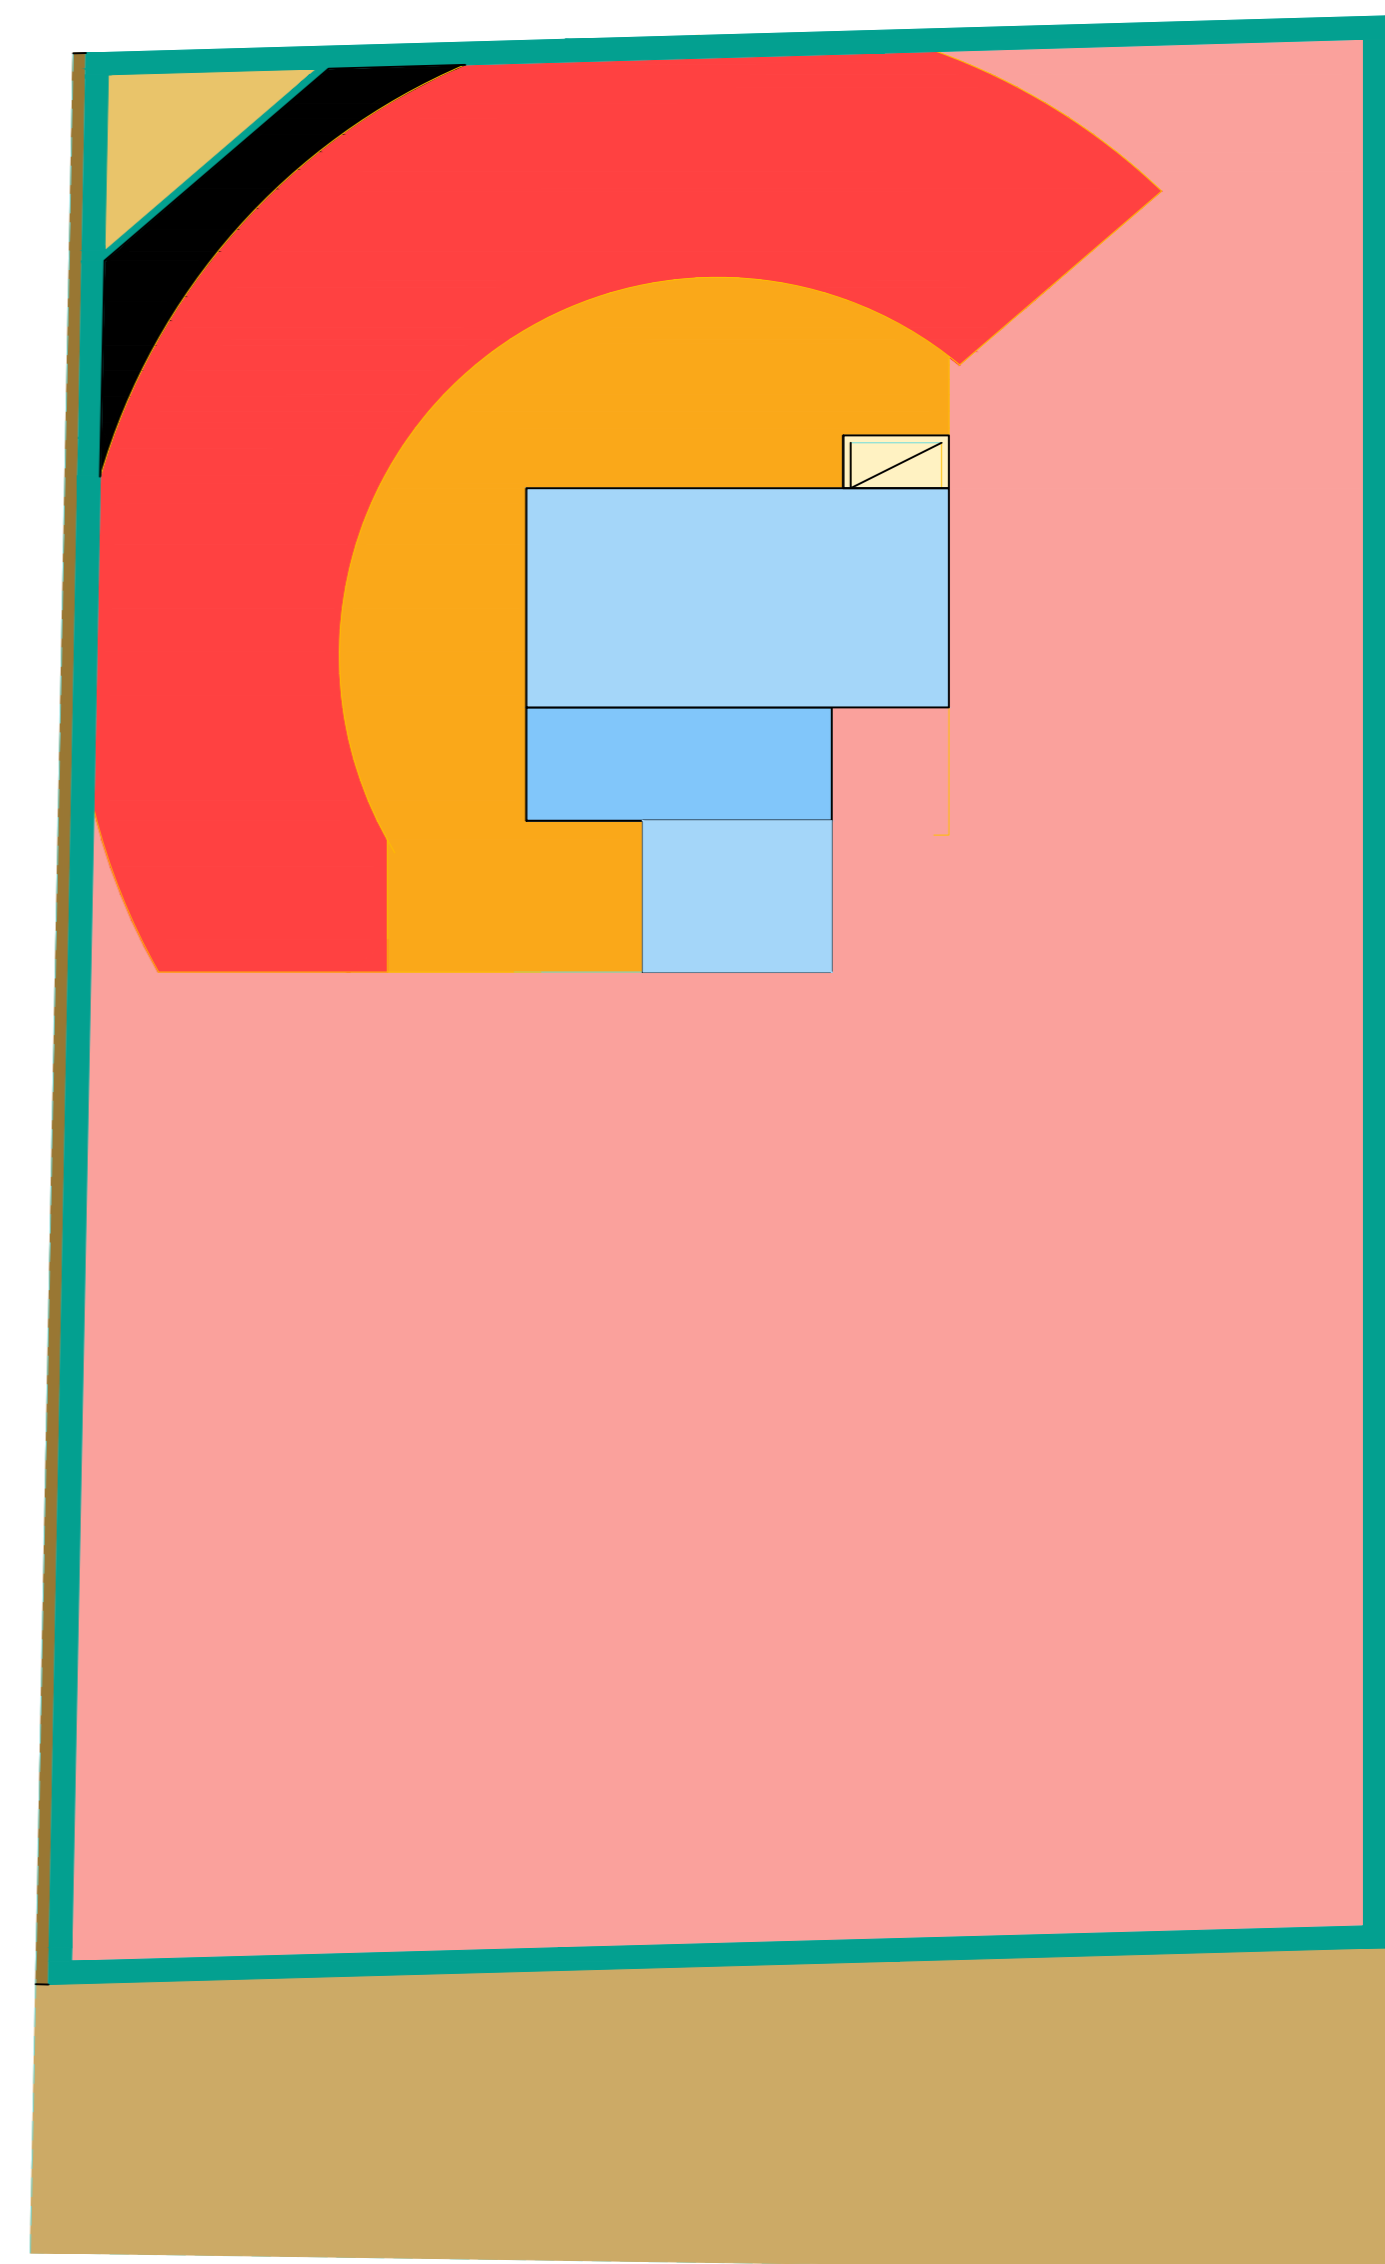

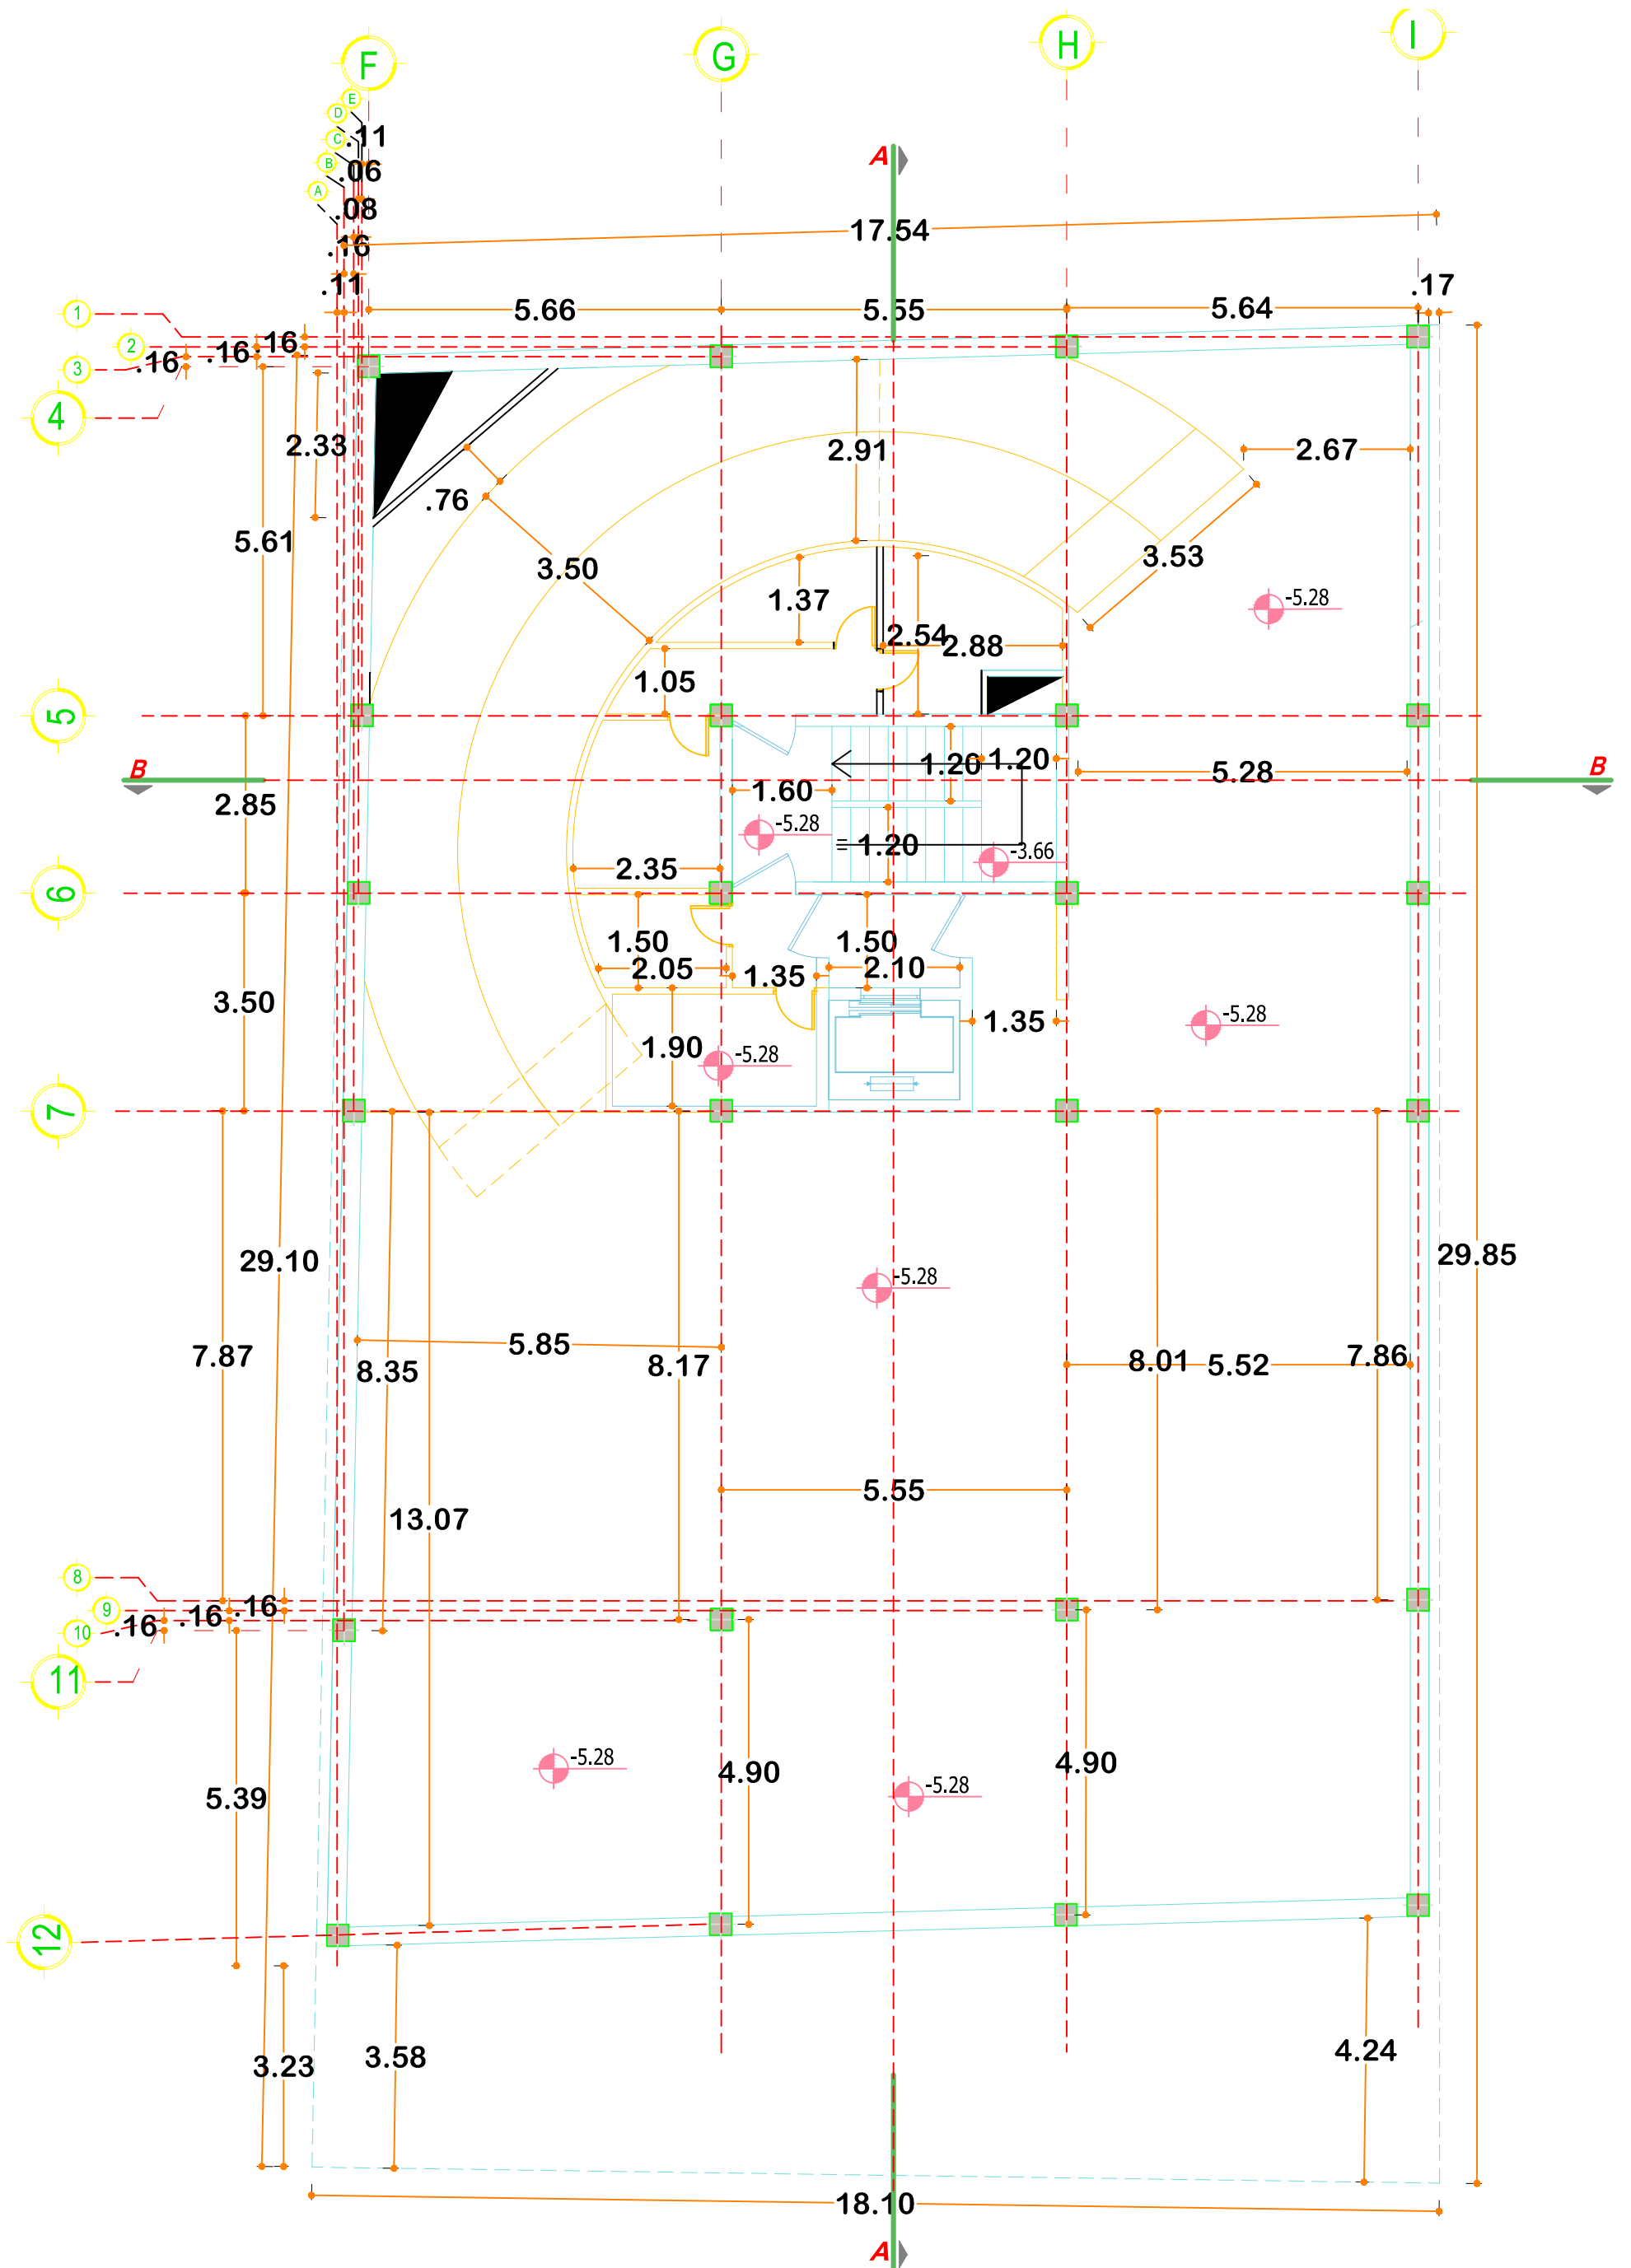


پلان اندازه گذاری

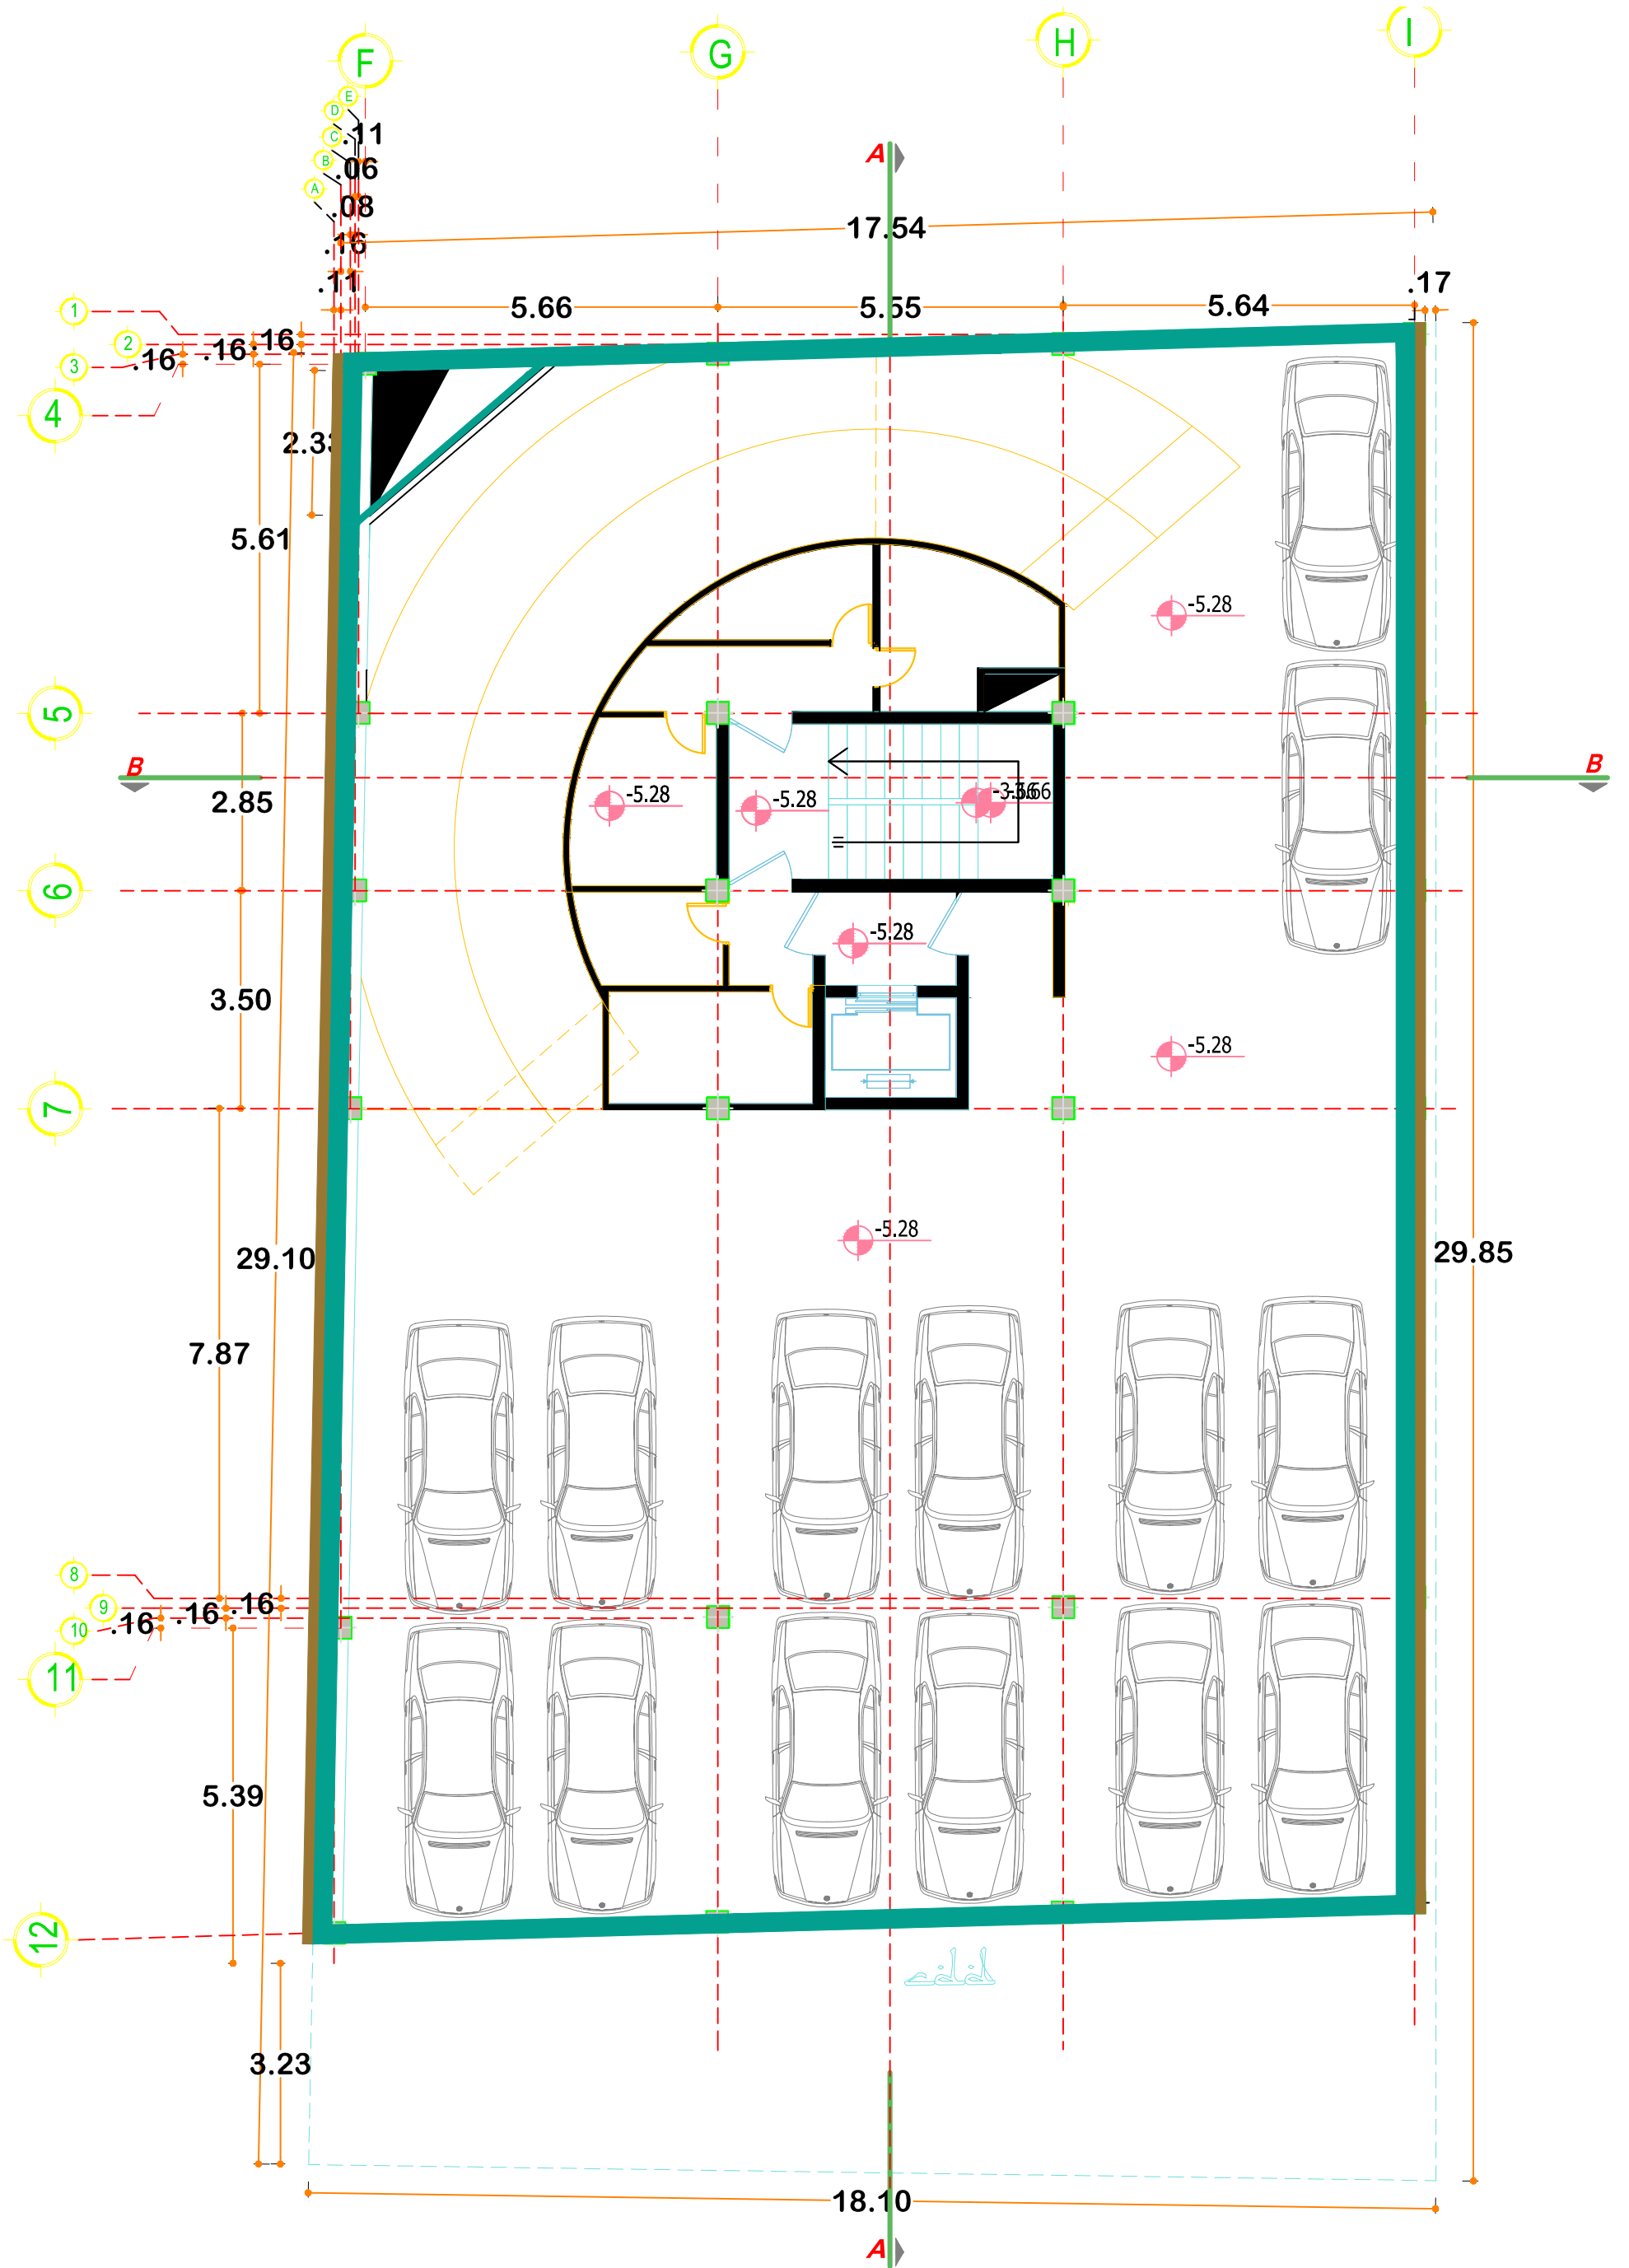


پلان مبلمان


م.ق.ا. 1:100

ردیف	نام فضا	رنگ	متراژ متر مربع
۱	آسانسور و باکس پله		21.21
۲	سرایداری		29
۳	دسترسی		10.63
۴	داکت		1
۵	پارکینگ		214.1
۶	رمپ		58.69
۷	هواکش تاسیسات		3.2
۸	دیوار		20.98
۹	خاک		4.93
۱۰	سرویس بهداشتی		5.58
369.32 مساحت زیر بنا			
۱	دیوار حیاط		6
۲	درز انقطاع		7.02
۳	حیاط		120.51
۴	رمپ حیاط		24.24
158.90 مساحت کل حیاط			
525.27 مساحت کل زمین			
۴ واحد پارکینگ مزاحم برای ۲ واحد مسکونی ۴ واحد پارکینگ غیر مزاحم برای ۳ واحد مسکونی			
مجموعاً ۲۲ واحد پارکینگ برای ۱۲ واحد مسکونی			

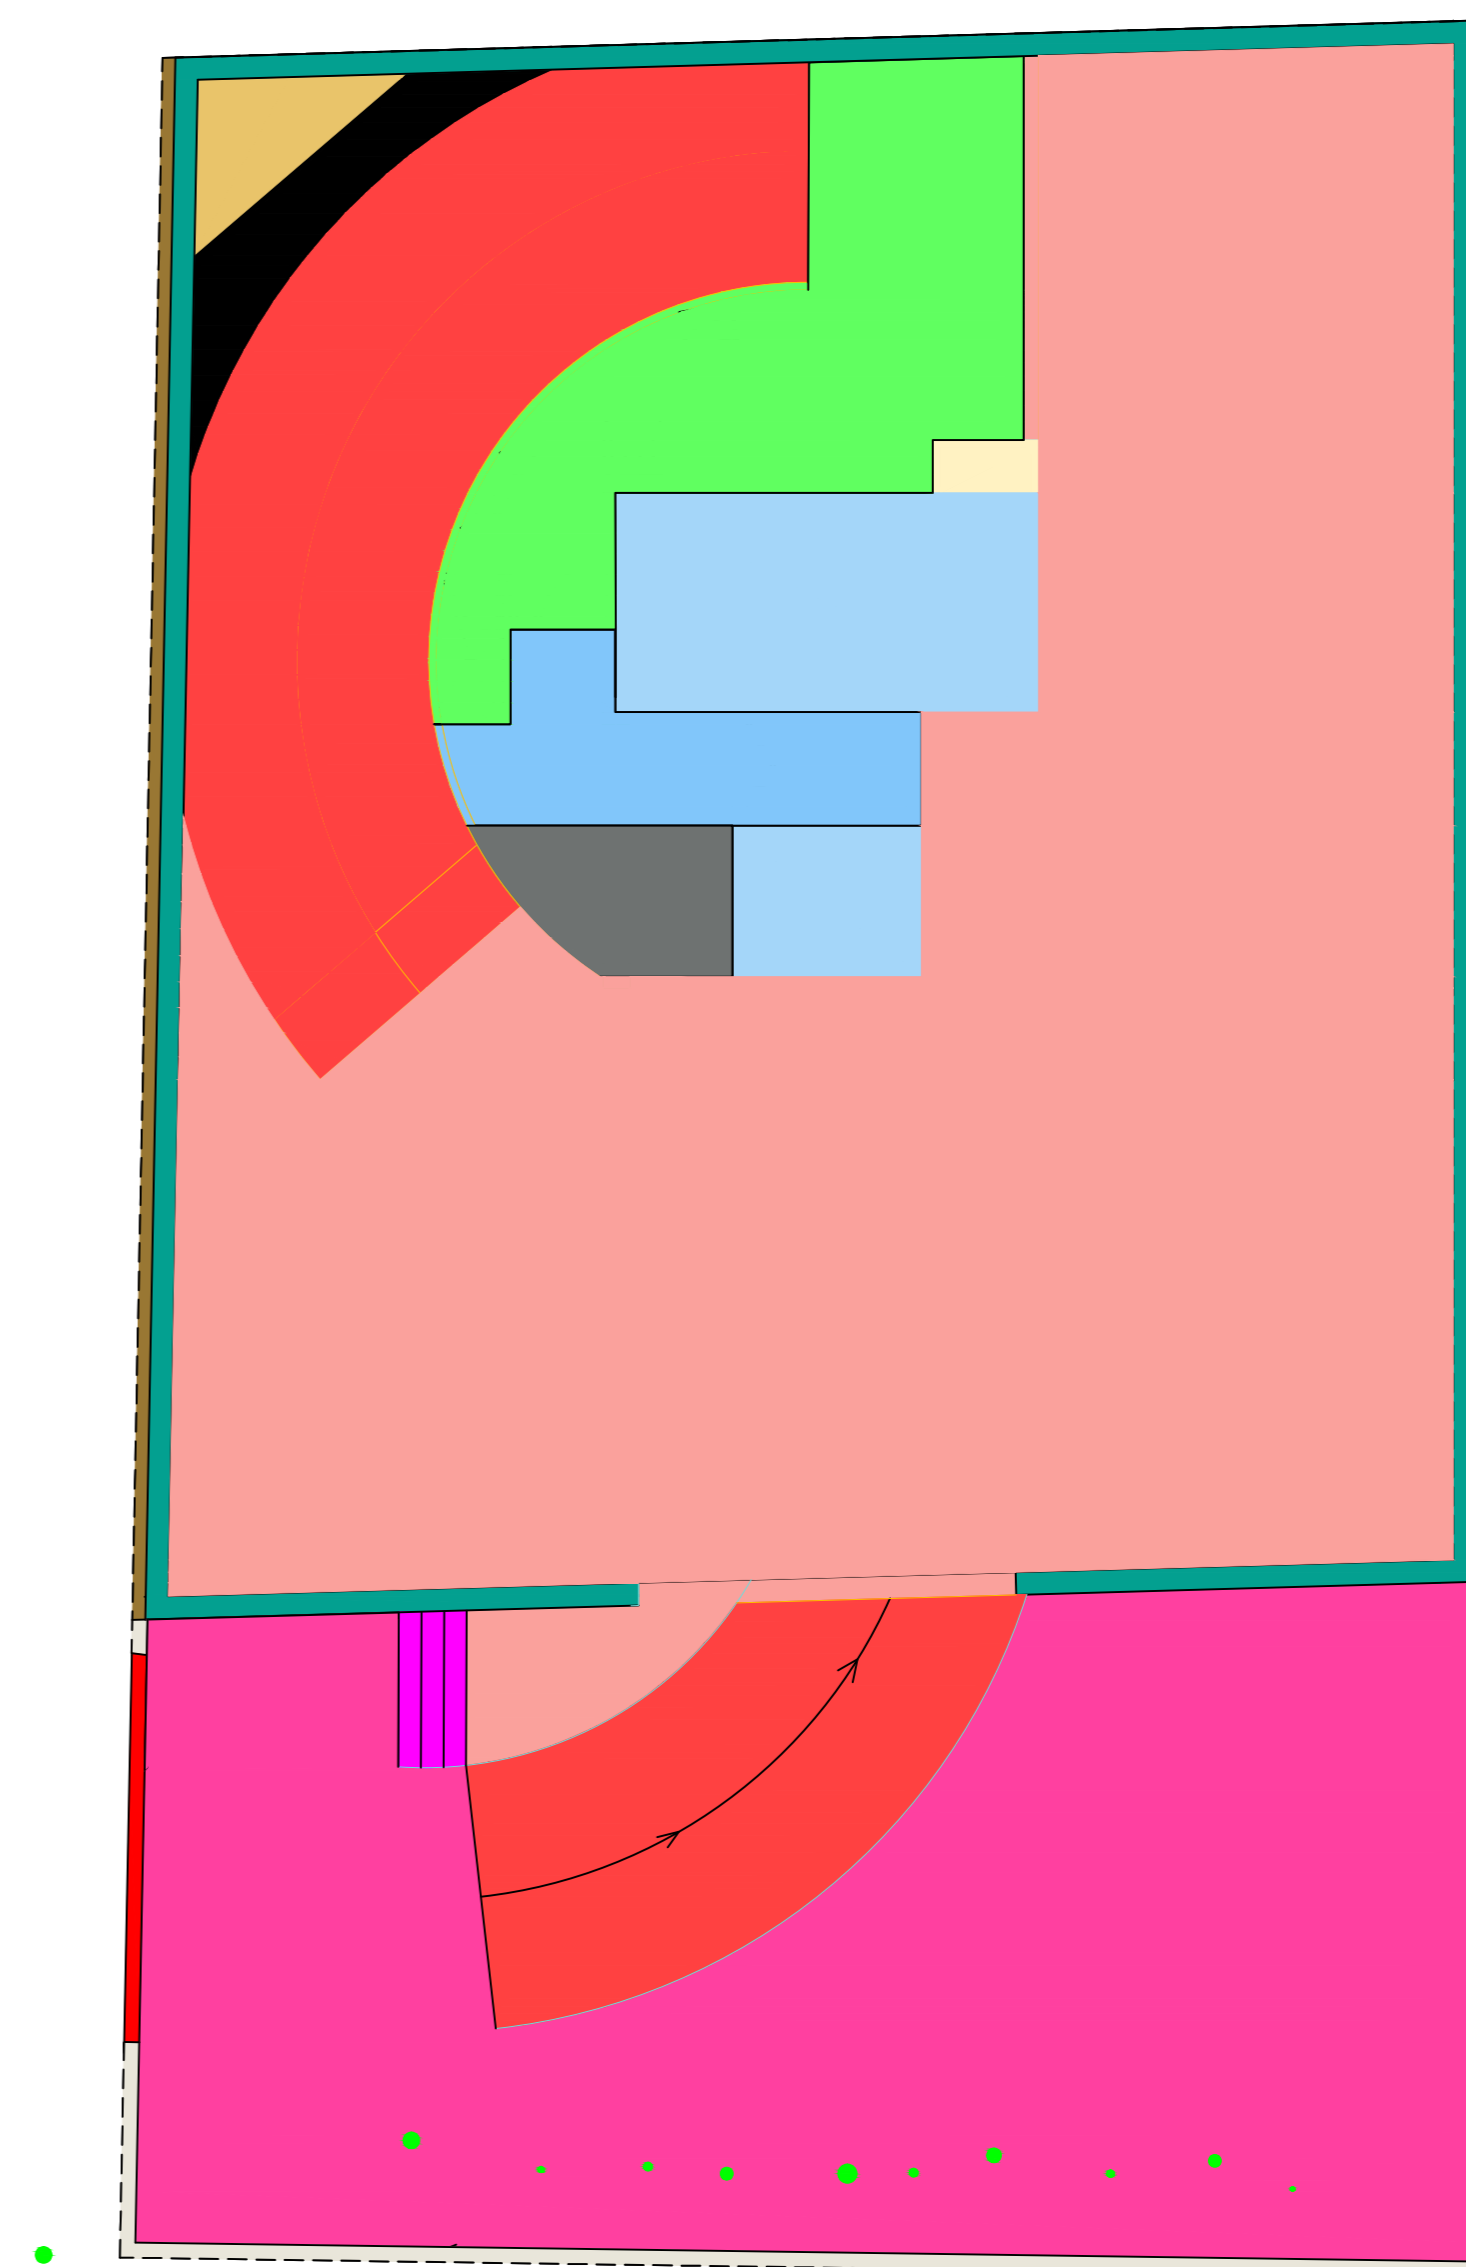

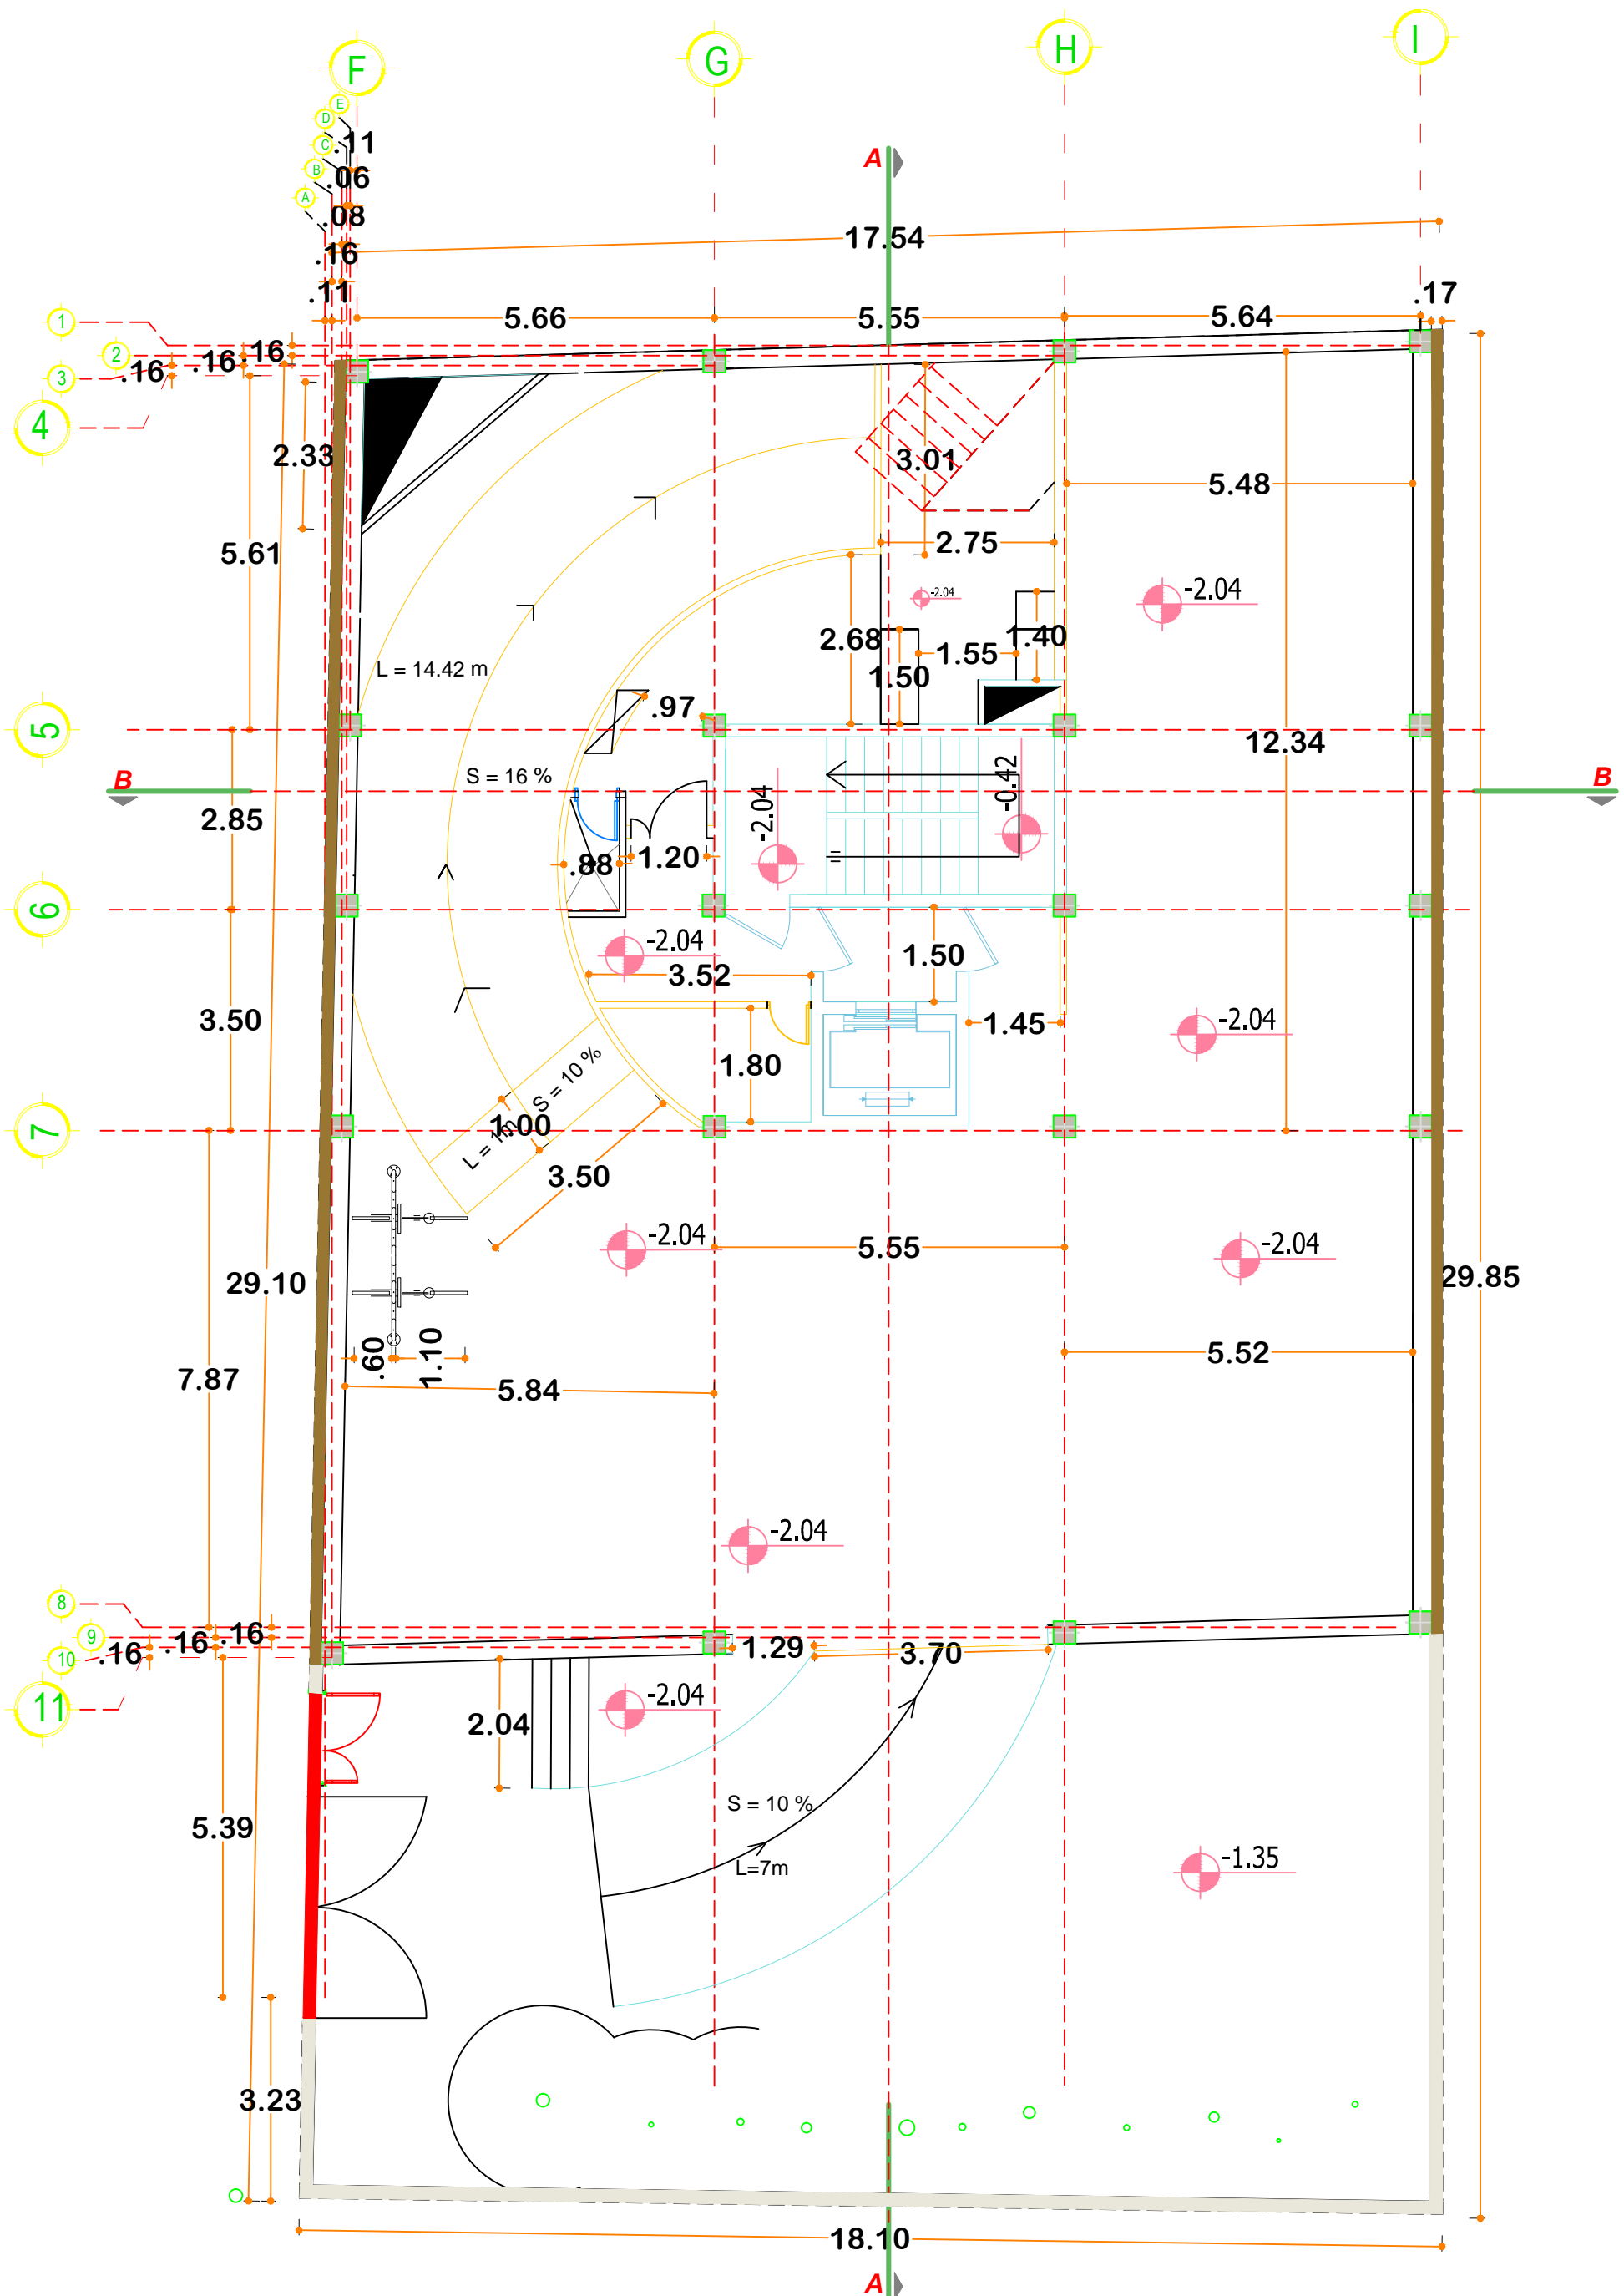

پلان اندازه گذاری

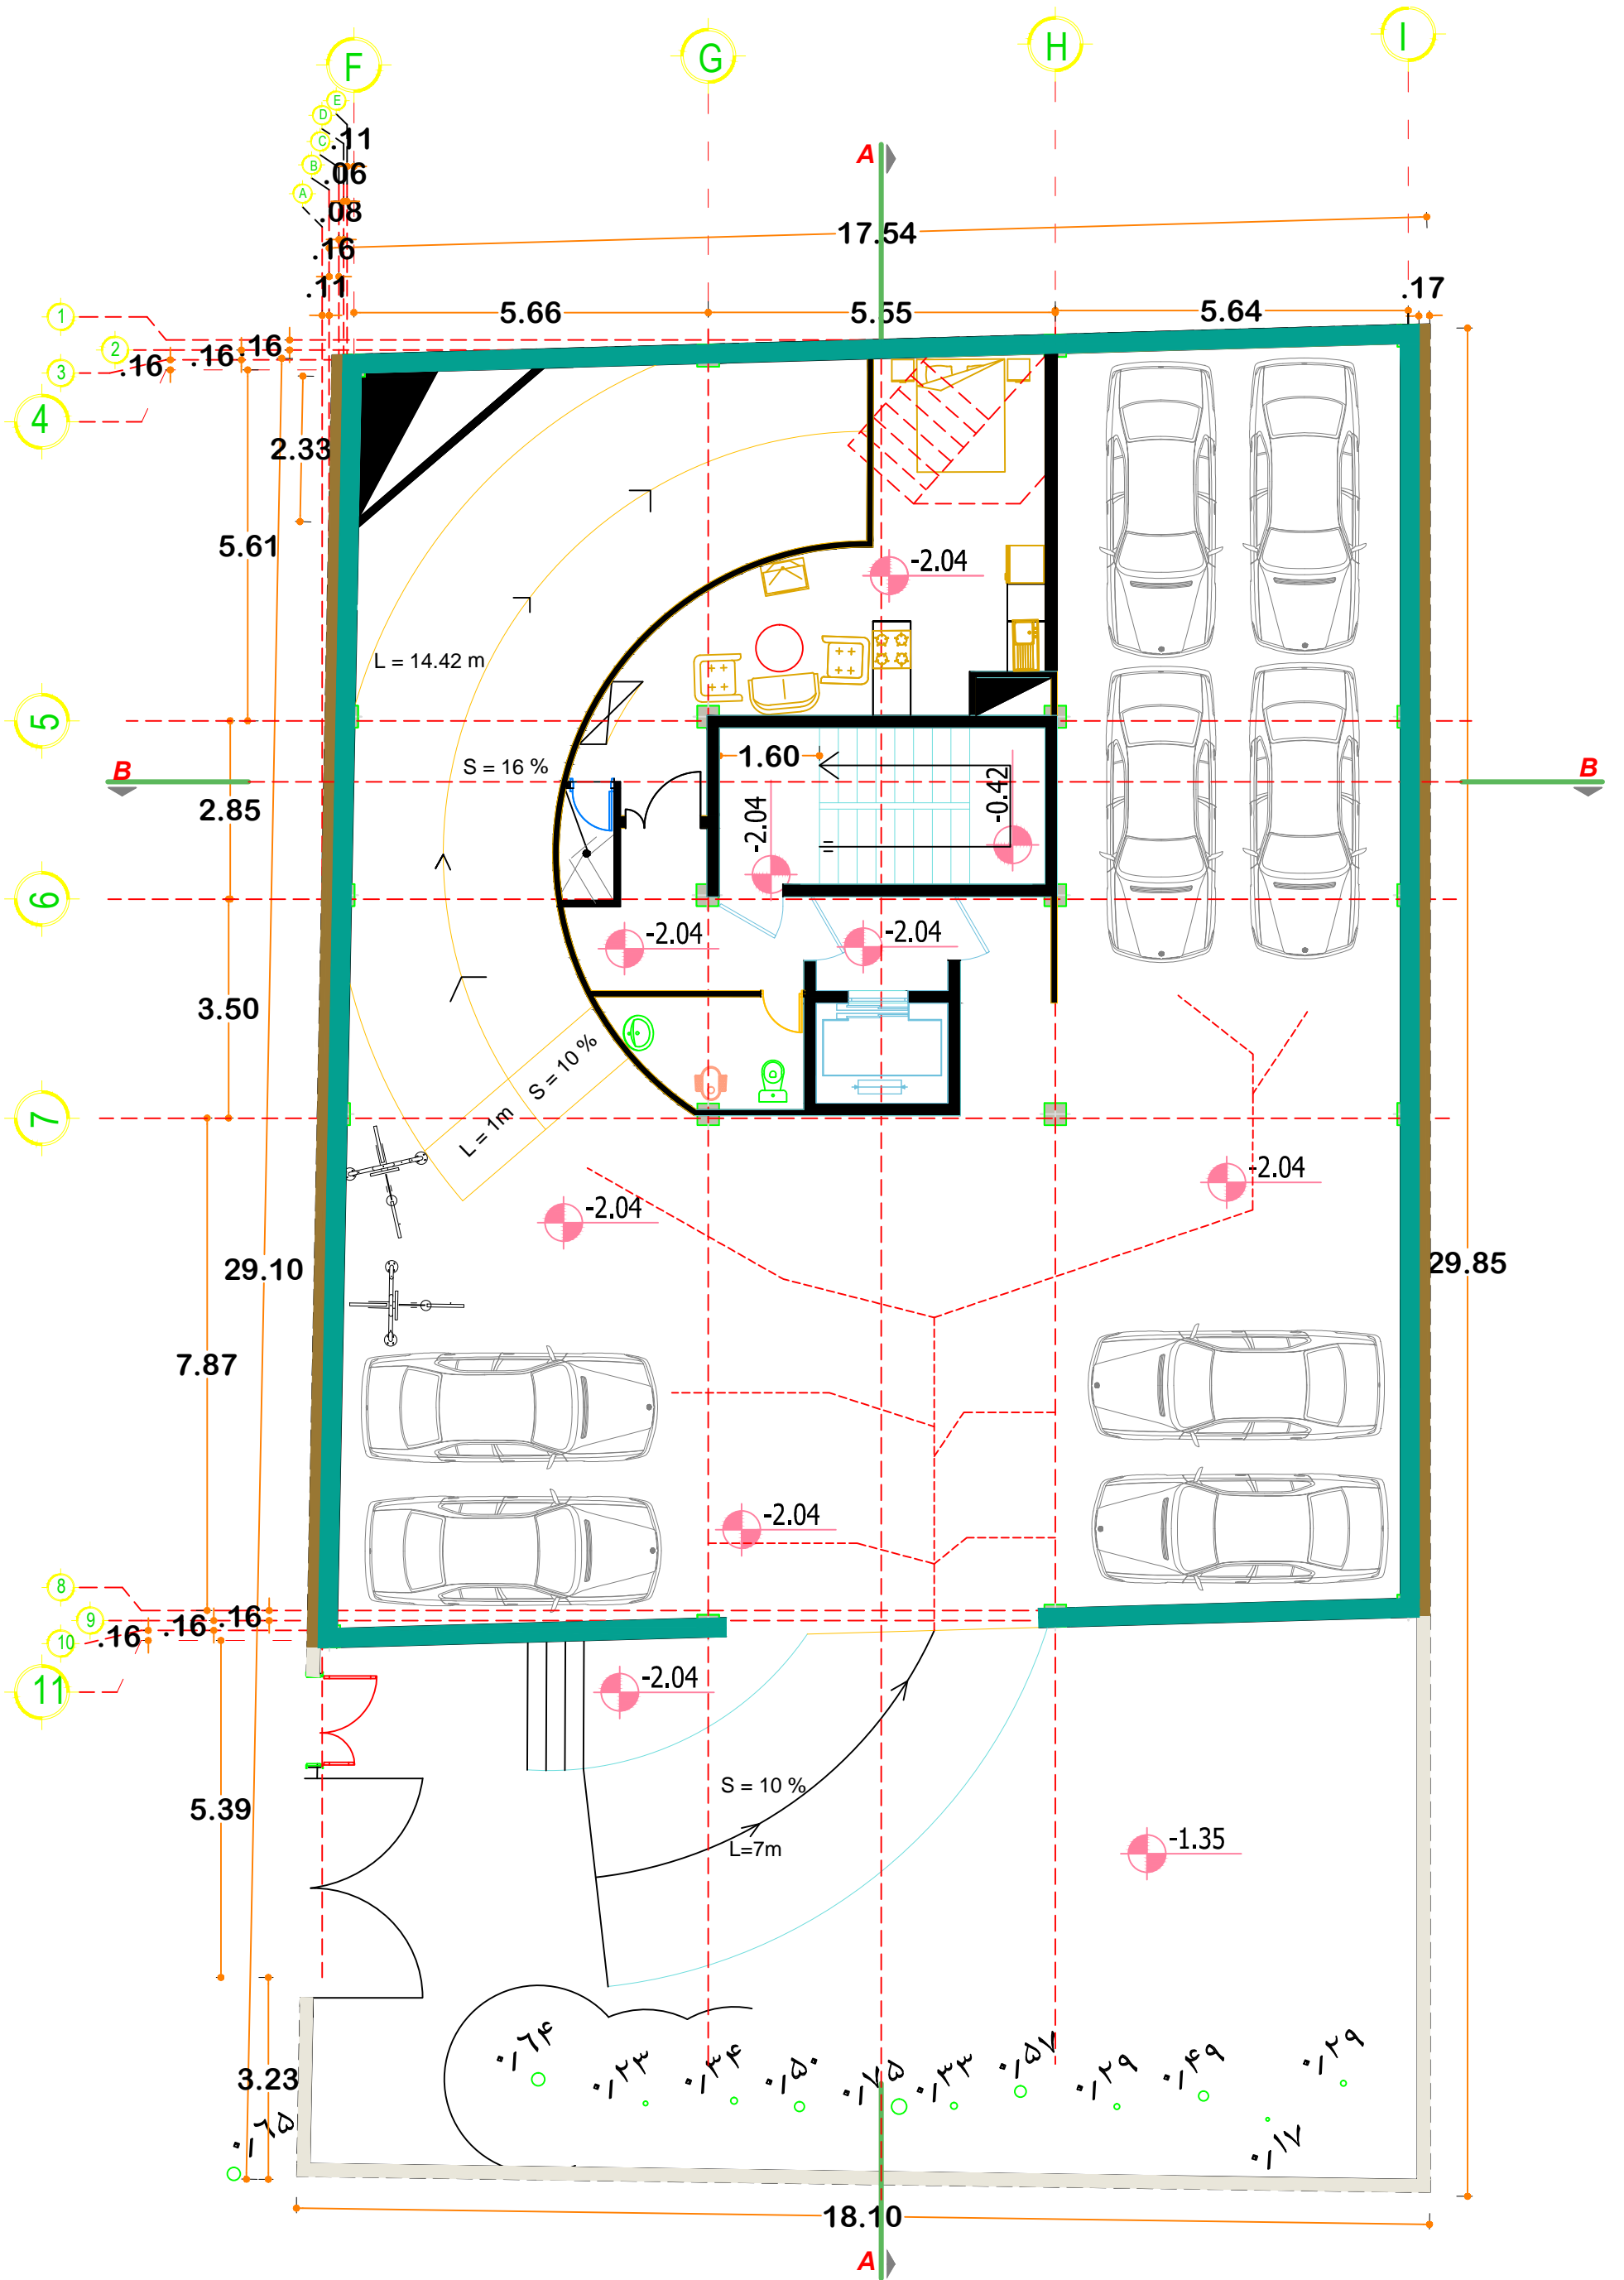


پلان مبلمان

مقیاس 1:100

ردیف	نام فضا	رنگ	متر از متر مربع
۱	واحد غربی		
۲	هال و پذیرایی و ناهار خوری و سرویس		54.30
۳	آشپزخانه و لندری		11.94
۴	اتاق خواب مستر		19.44
۵	اتاق خواب		15.20
۶	تراس		5.62
مساحت زیر بنا			106.5


ردیف	نام فضا	رنگ	متر از متر مربع
۱	مشاع		
۲	لابی		90.64
۳	ورودی ساختمان		14.28
۴	آسانسور و باکس پله		20.02
۵	دسترسی		23.99
۶	داکت		1.92
۷	دیوار مشترک واحد ها		1.33
مساحت مشاع			152.18

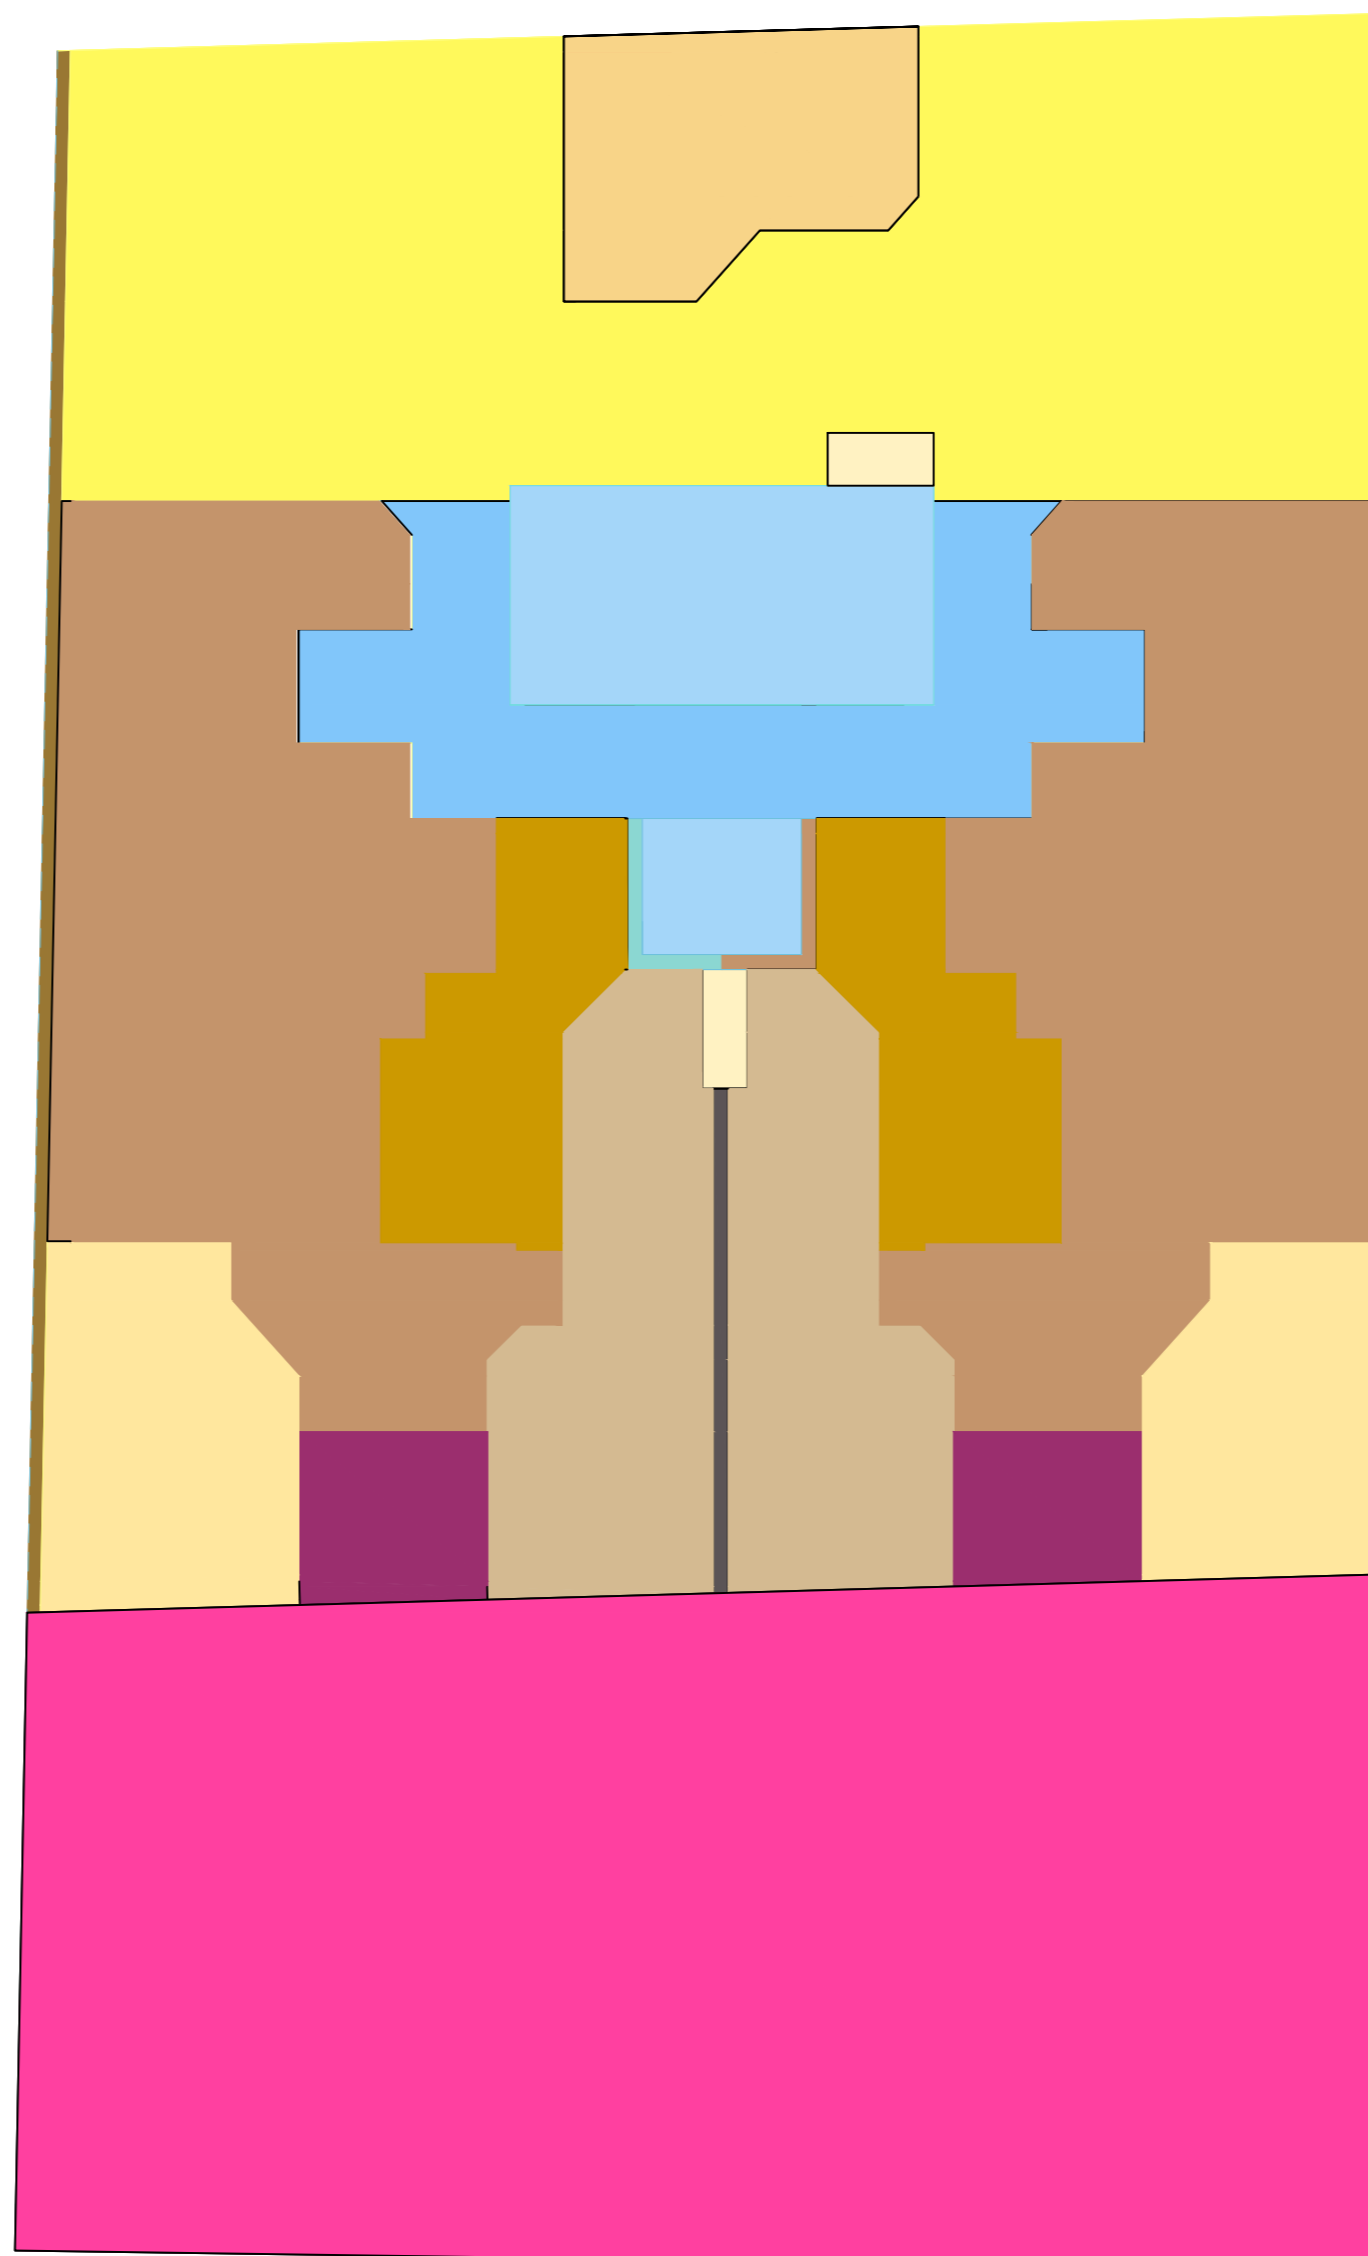


ردیف	نام فضا	رنگ	متر از متر مربع
۱	واحد شرقی		
۲	هال و پذیرایی و ناهار خوری و سرویس		52.23
۳	آشپزخانه و لندری		11.88
۴	اتاق خواب مستر		19.02
۵	اتاق خواب		12.25
۶	تراس		5.03
مساحت زیر بنا			100.41

ردیف	نام فضا	متر از متر مربع
۱	واحد شرقی	100.41
۲	واحد غربی	106.5
۳	مشاع	152.18
مساحت کل زیر بنا		359.33

ردیف	نام فضا	رنگ	متر از متر مربع
۱	درز انقطاع		7
۲	حیاط		158.90
مساحت کل زمین			525.27

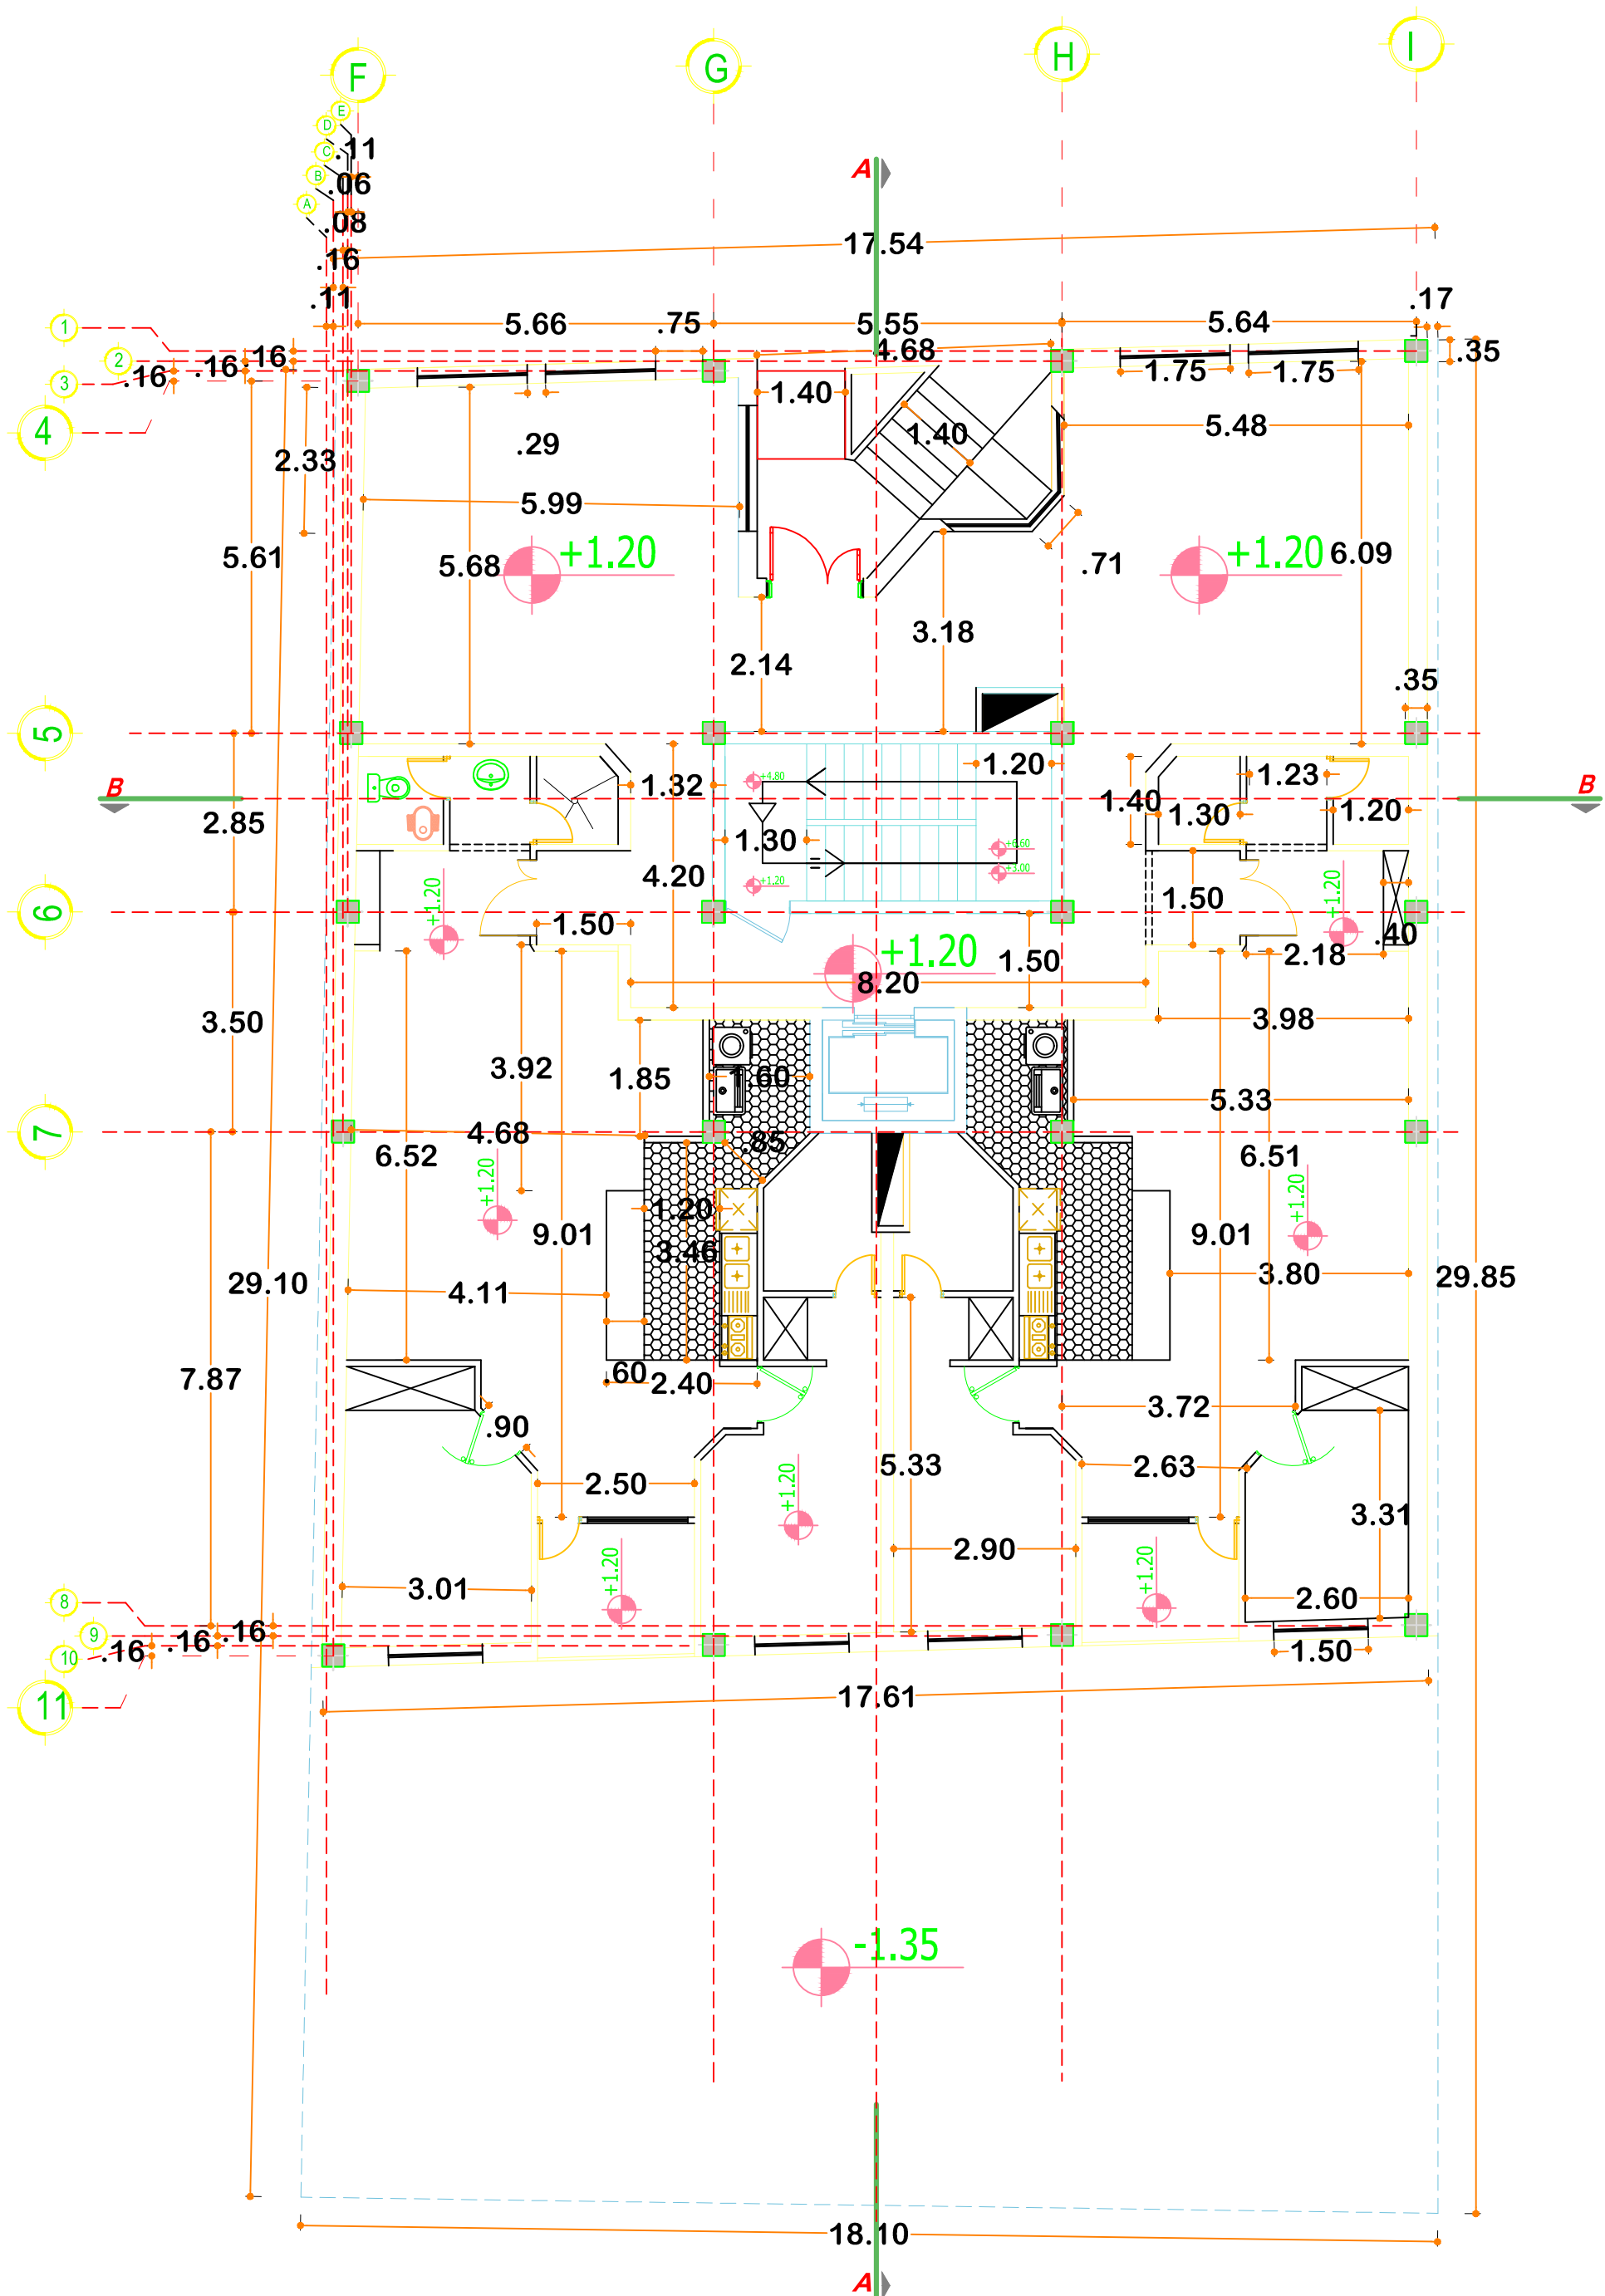


پلان اندازه گذاری

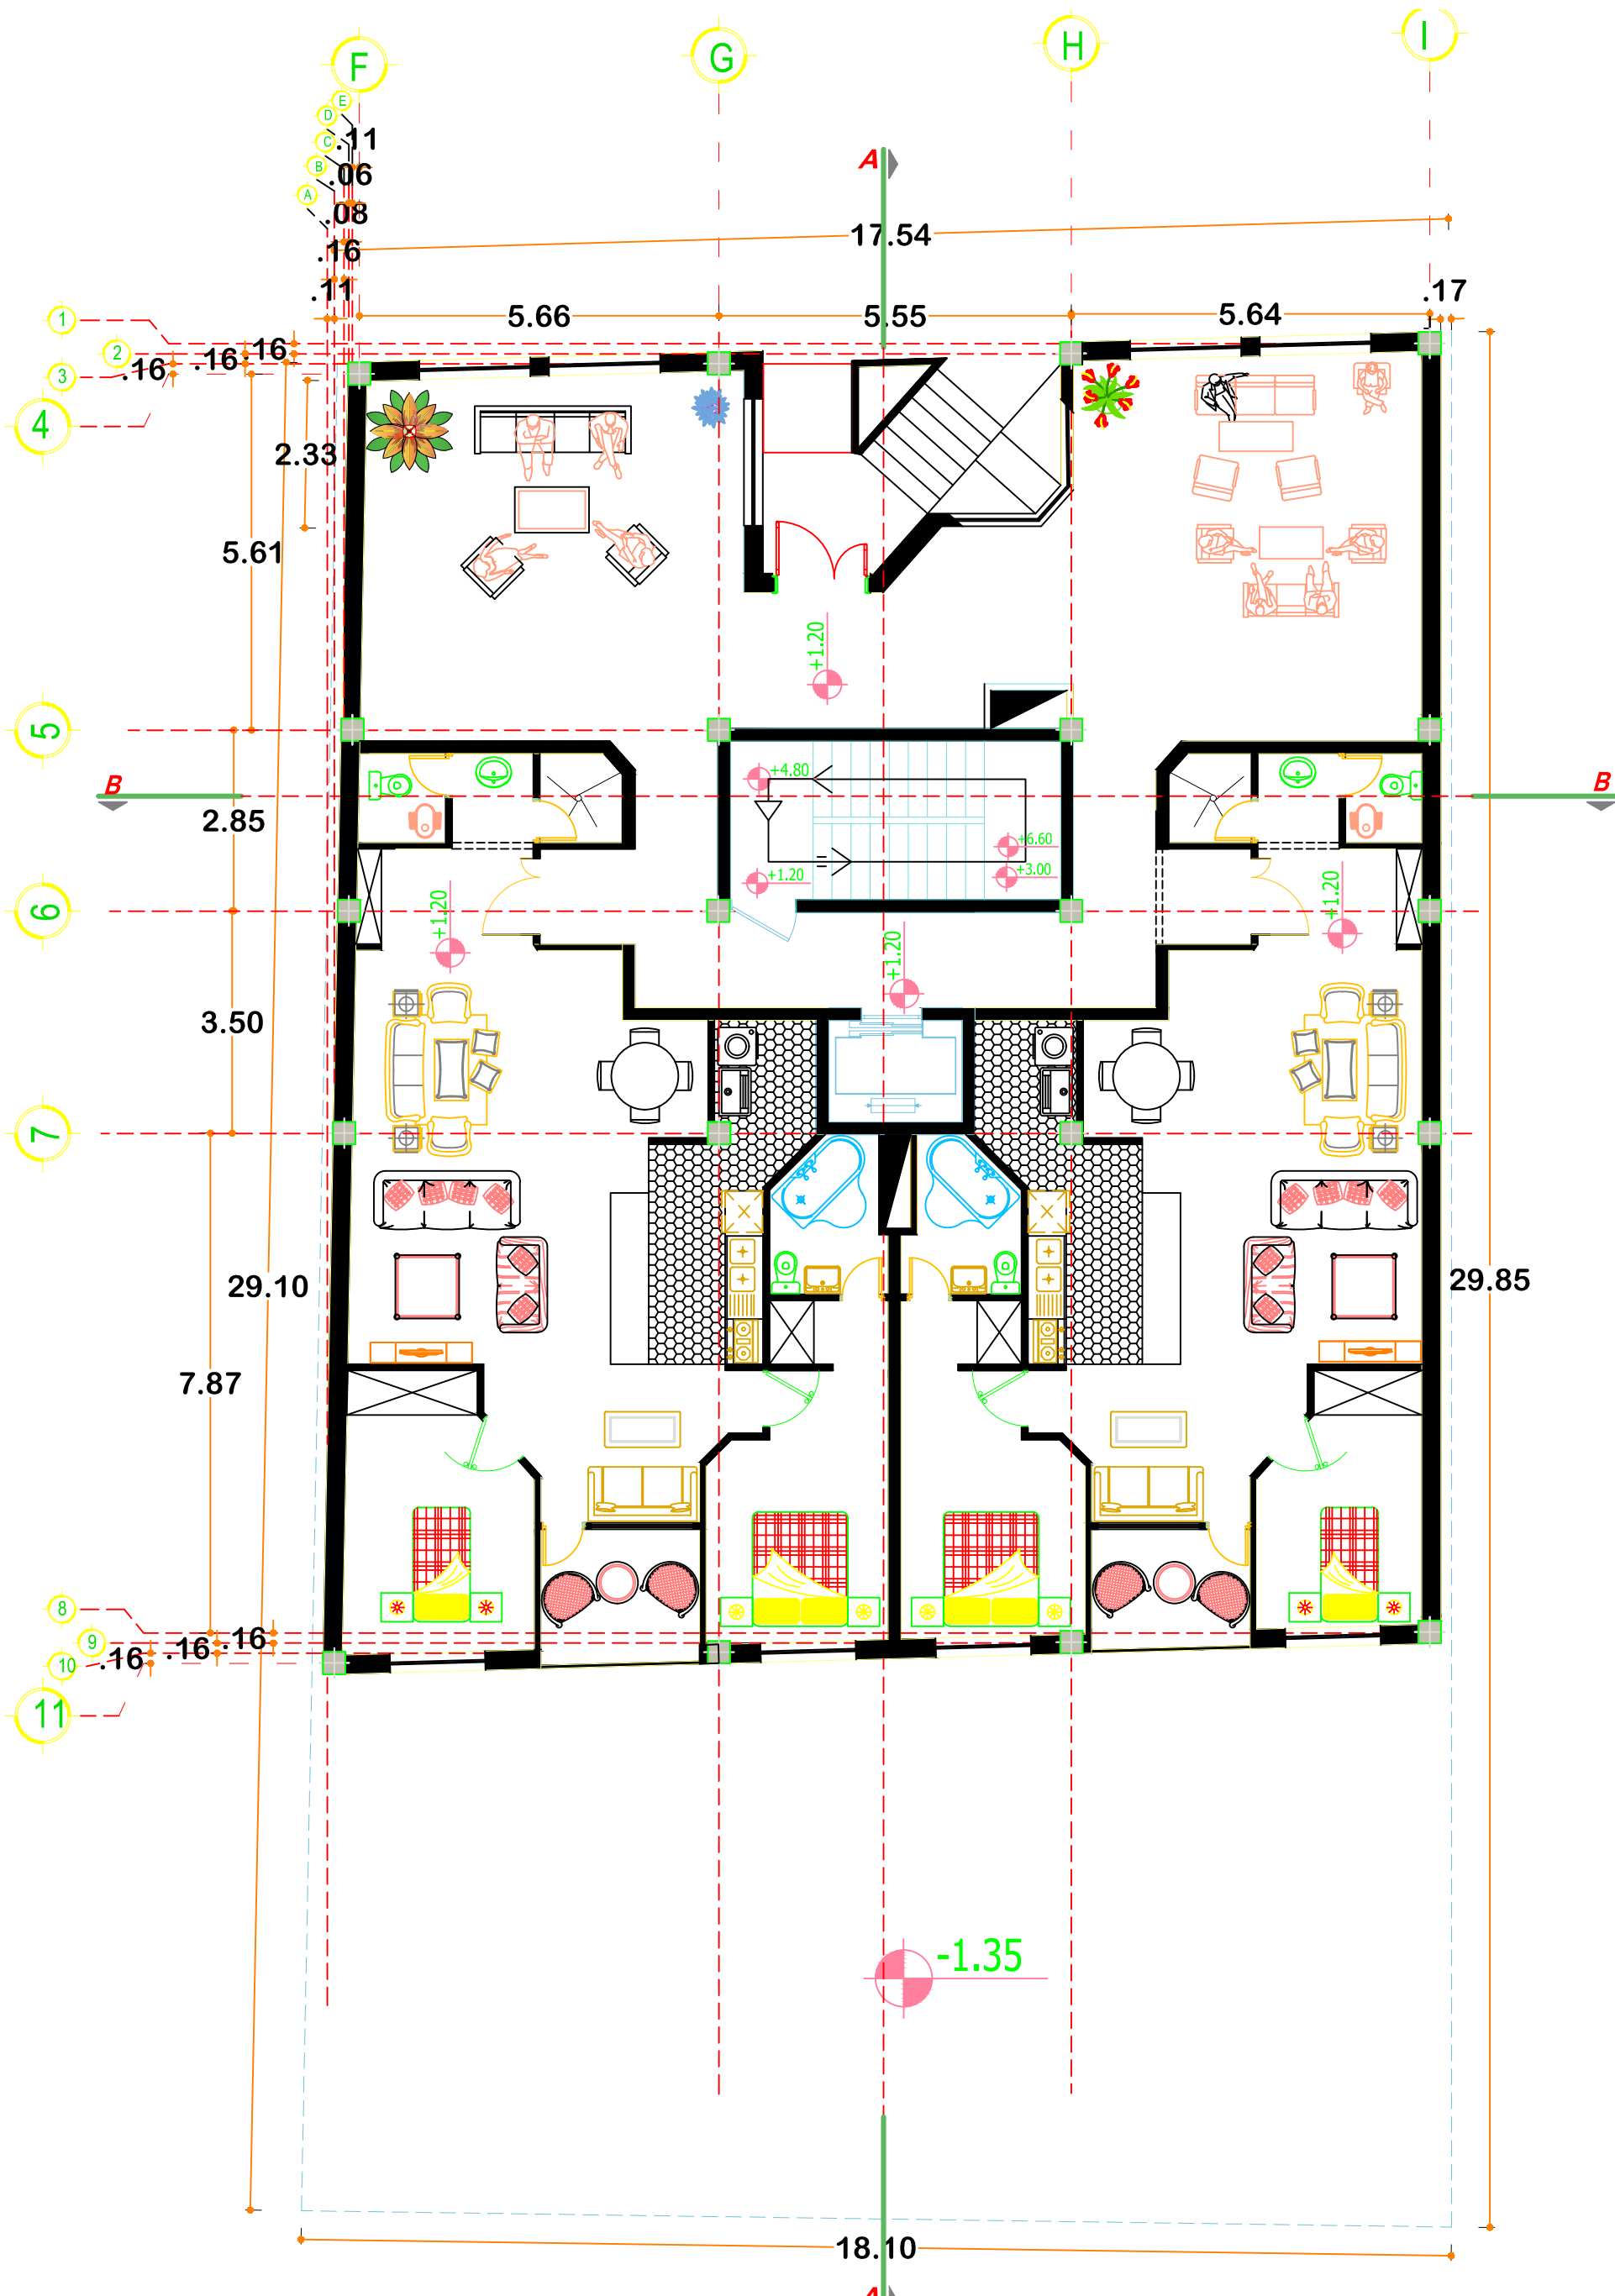

پلان مبلمان

مقیاس 1:100

ردیف	نام فضا	رنگ	مترار متر مربع
۱	واحد غربی		
۲	هال و پذیرایی و ناهار خوری		104.29
۳	آشپزخانه		12.31
۴	لاندری		3
۵	پیش ورودی های هر یک واحد		6.63
۶	خواب مستر و سرویس مستر		25.47
۷	خواب فرزند		13.24
۸	خواب مهمان		11.52
۹	سرویس		7.29
۱۰	تراس		6.82
مساحت زیر بنا			190.57

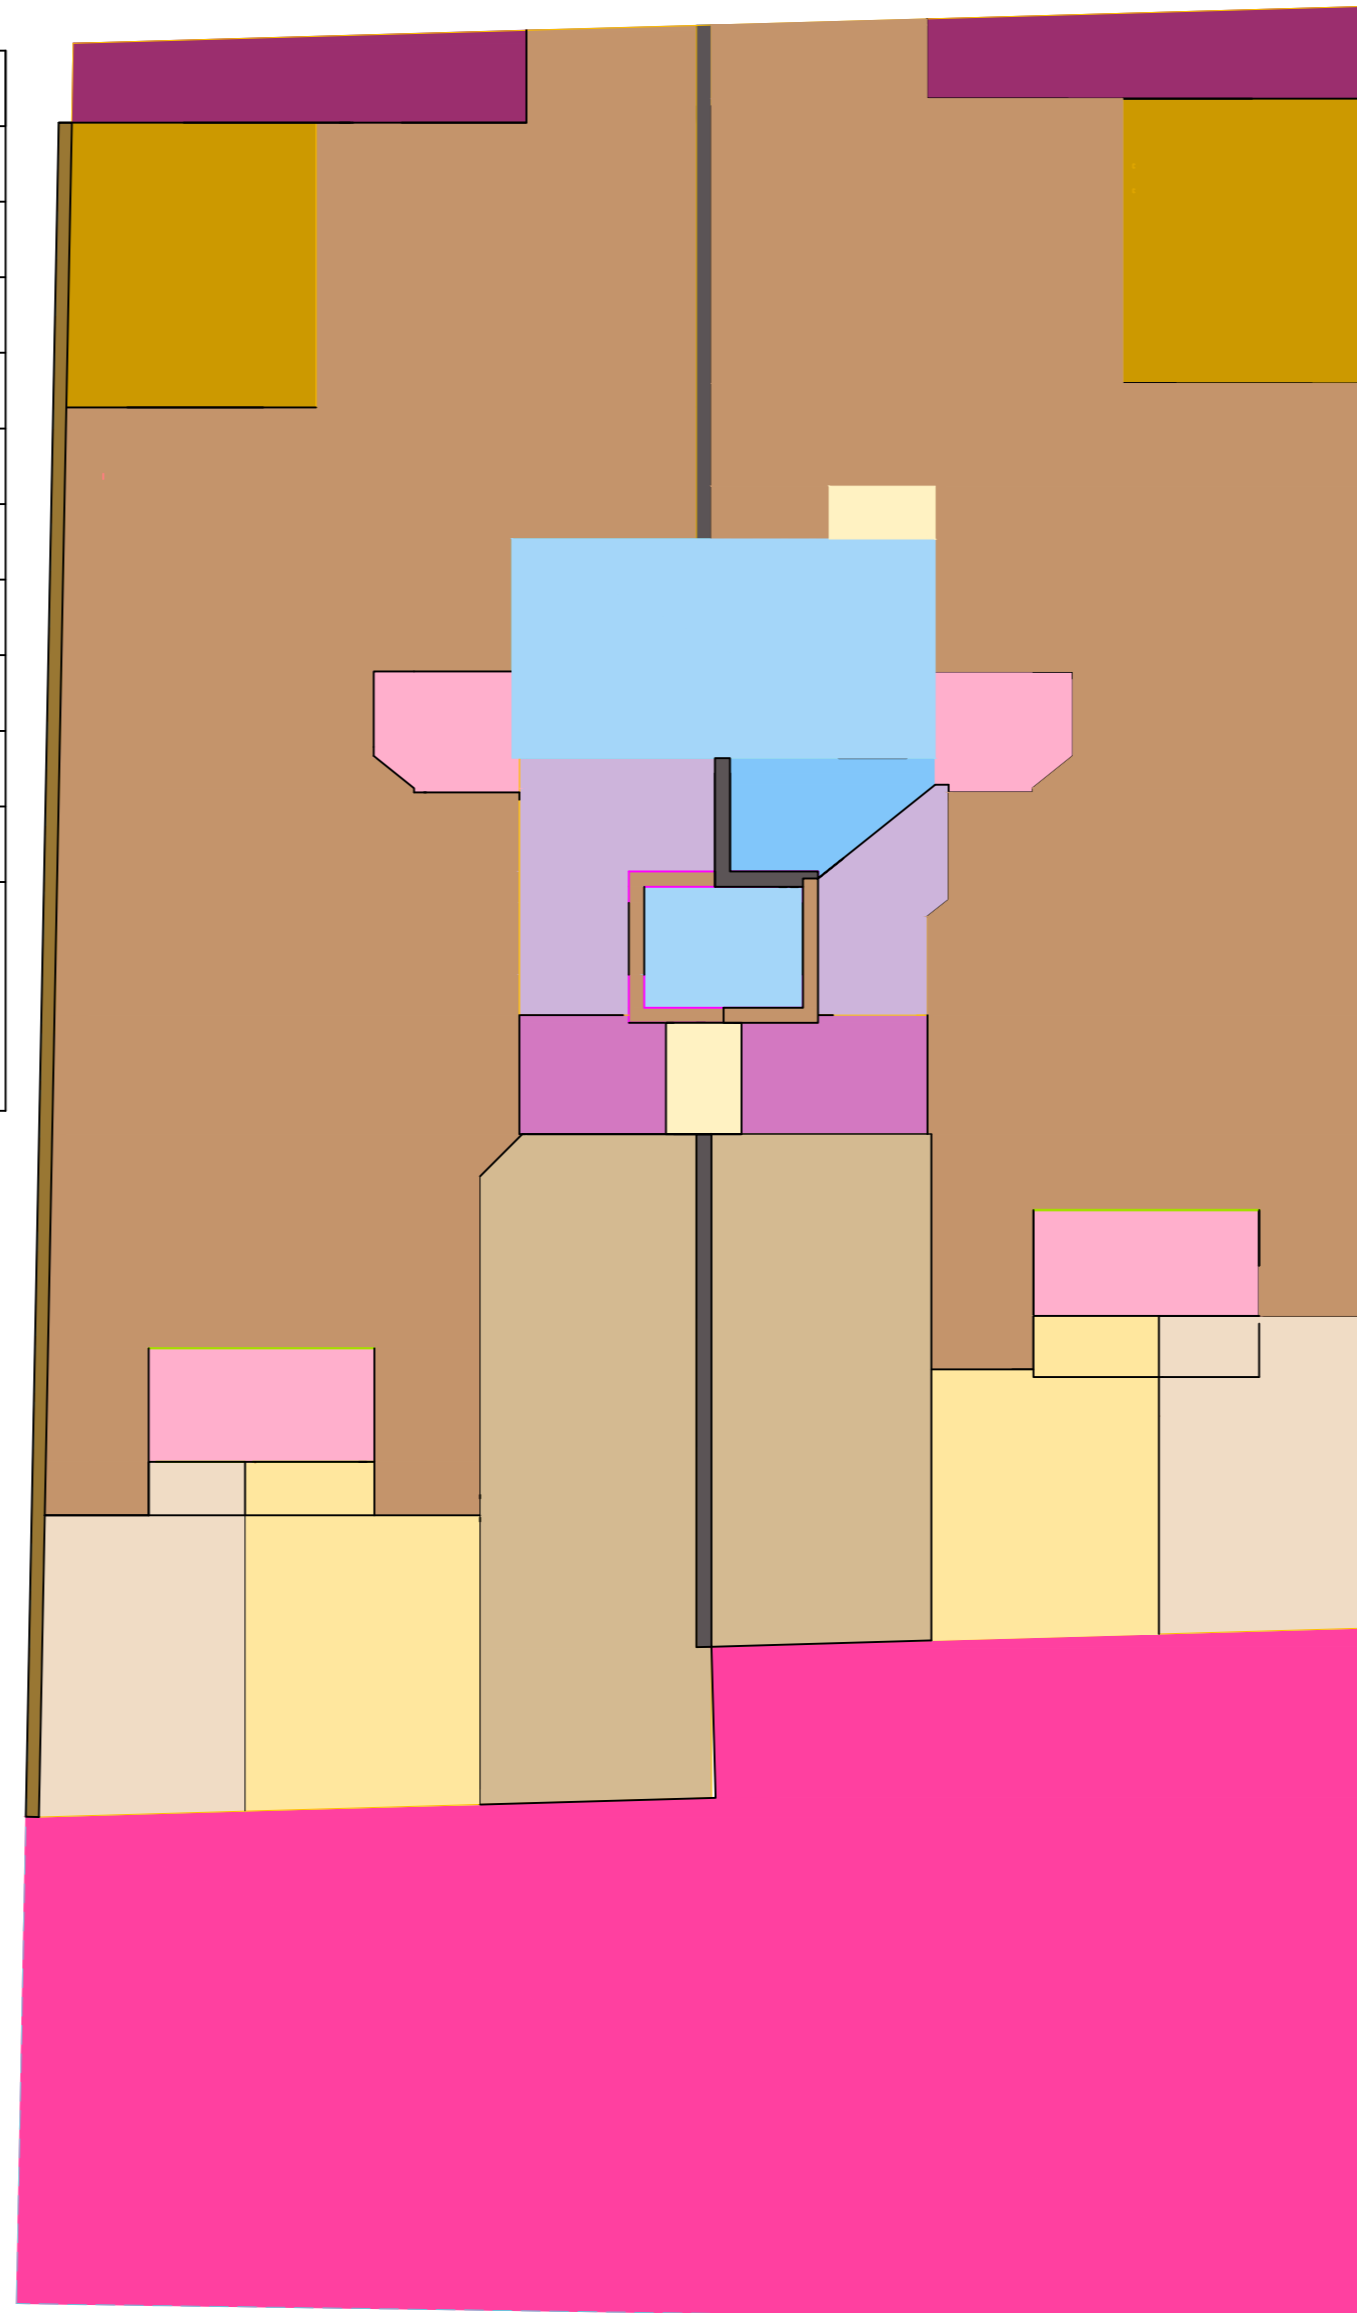


ردیف	نام فضا	رنگ	مترار متر مربع
۱	واحد شرقی		
۲	هال و پذیرایی و ناهار خوری		94.59
۳	آشپزخانه		12.43
۴	لاندری		3.77
۵	پیش ورودی های هر یک واحد		3.91
۶	خواب مستر و سرویس مستر		19.59
۷	خواب فرزند		11.82
۸	خواب مهمان		11.76
۹	سرویس		6.93
۱۰	تراس		6.69
مساحت زیر بنا			171.49


ردیف	نام فضا	رنگ	مترار متر مربع
	مشاع		
۱	آسانسور و باکس پله		19.6
۲	دسترسی		3.25
۳	داکت		2.45
۴	دیوار مشترک واحدها		3.25
مساحت مشاع			28.55

ردیف	نام فضا	مترار متر مربع	درصد %
۱	واحد شرقی	171.49	43.90
۲	واحد غربی	190.57	48.80
۳	مشاع	28.55	7.30
مساحت کل زیر بنا			390.61
			100

ردیف	نام فضا	رنگ	مترار متر مربع
۱	درز انقطاع		7.22
۲	حیات		140.73
مساحت کل زمین			538.56

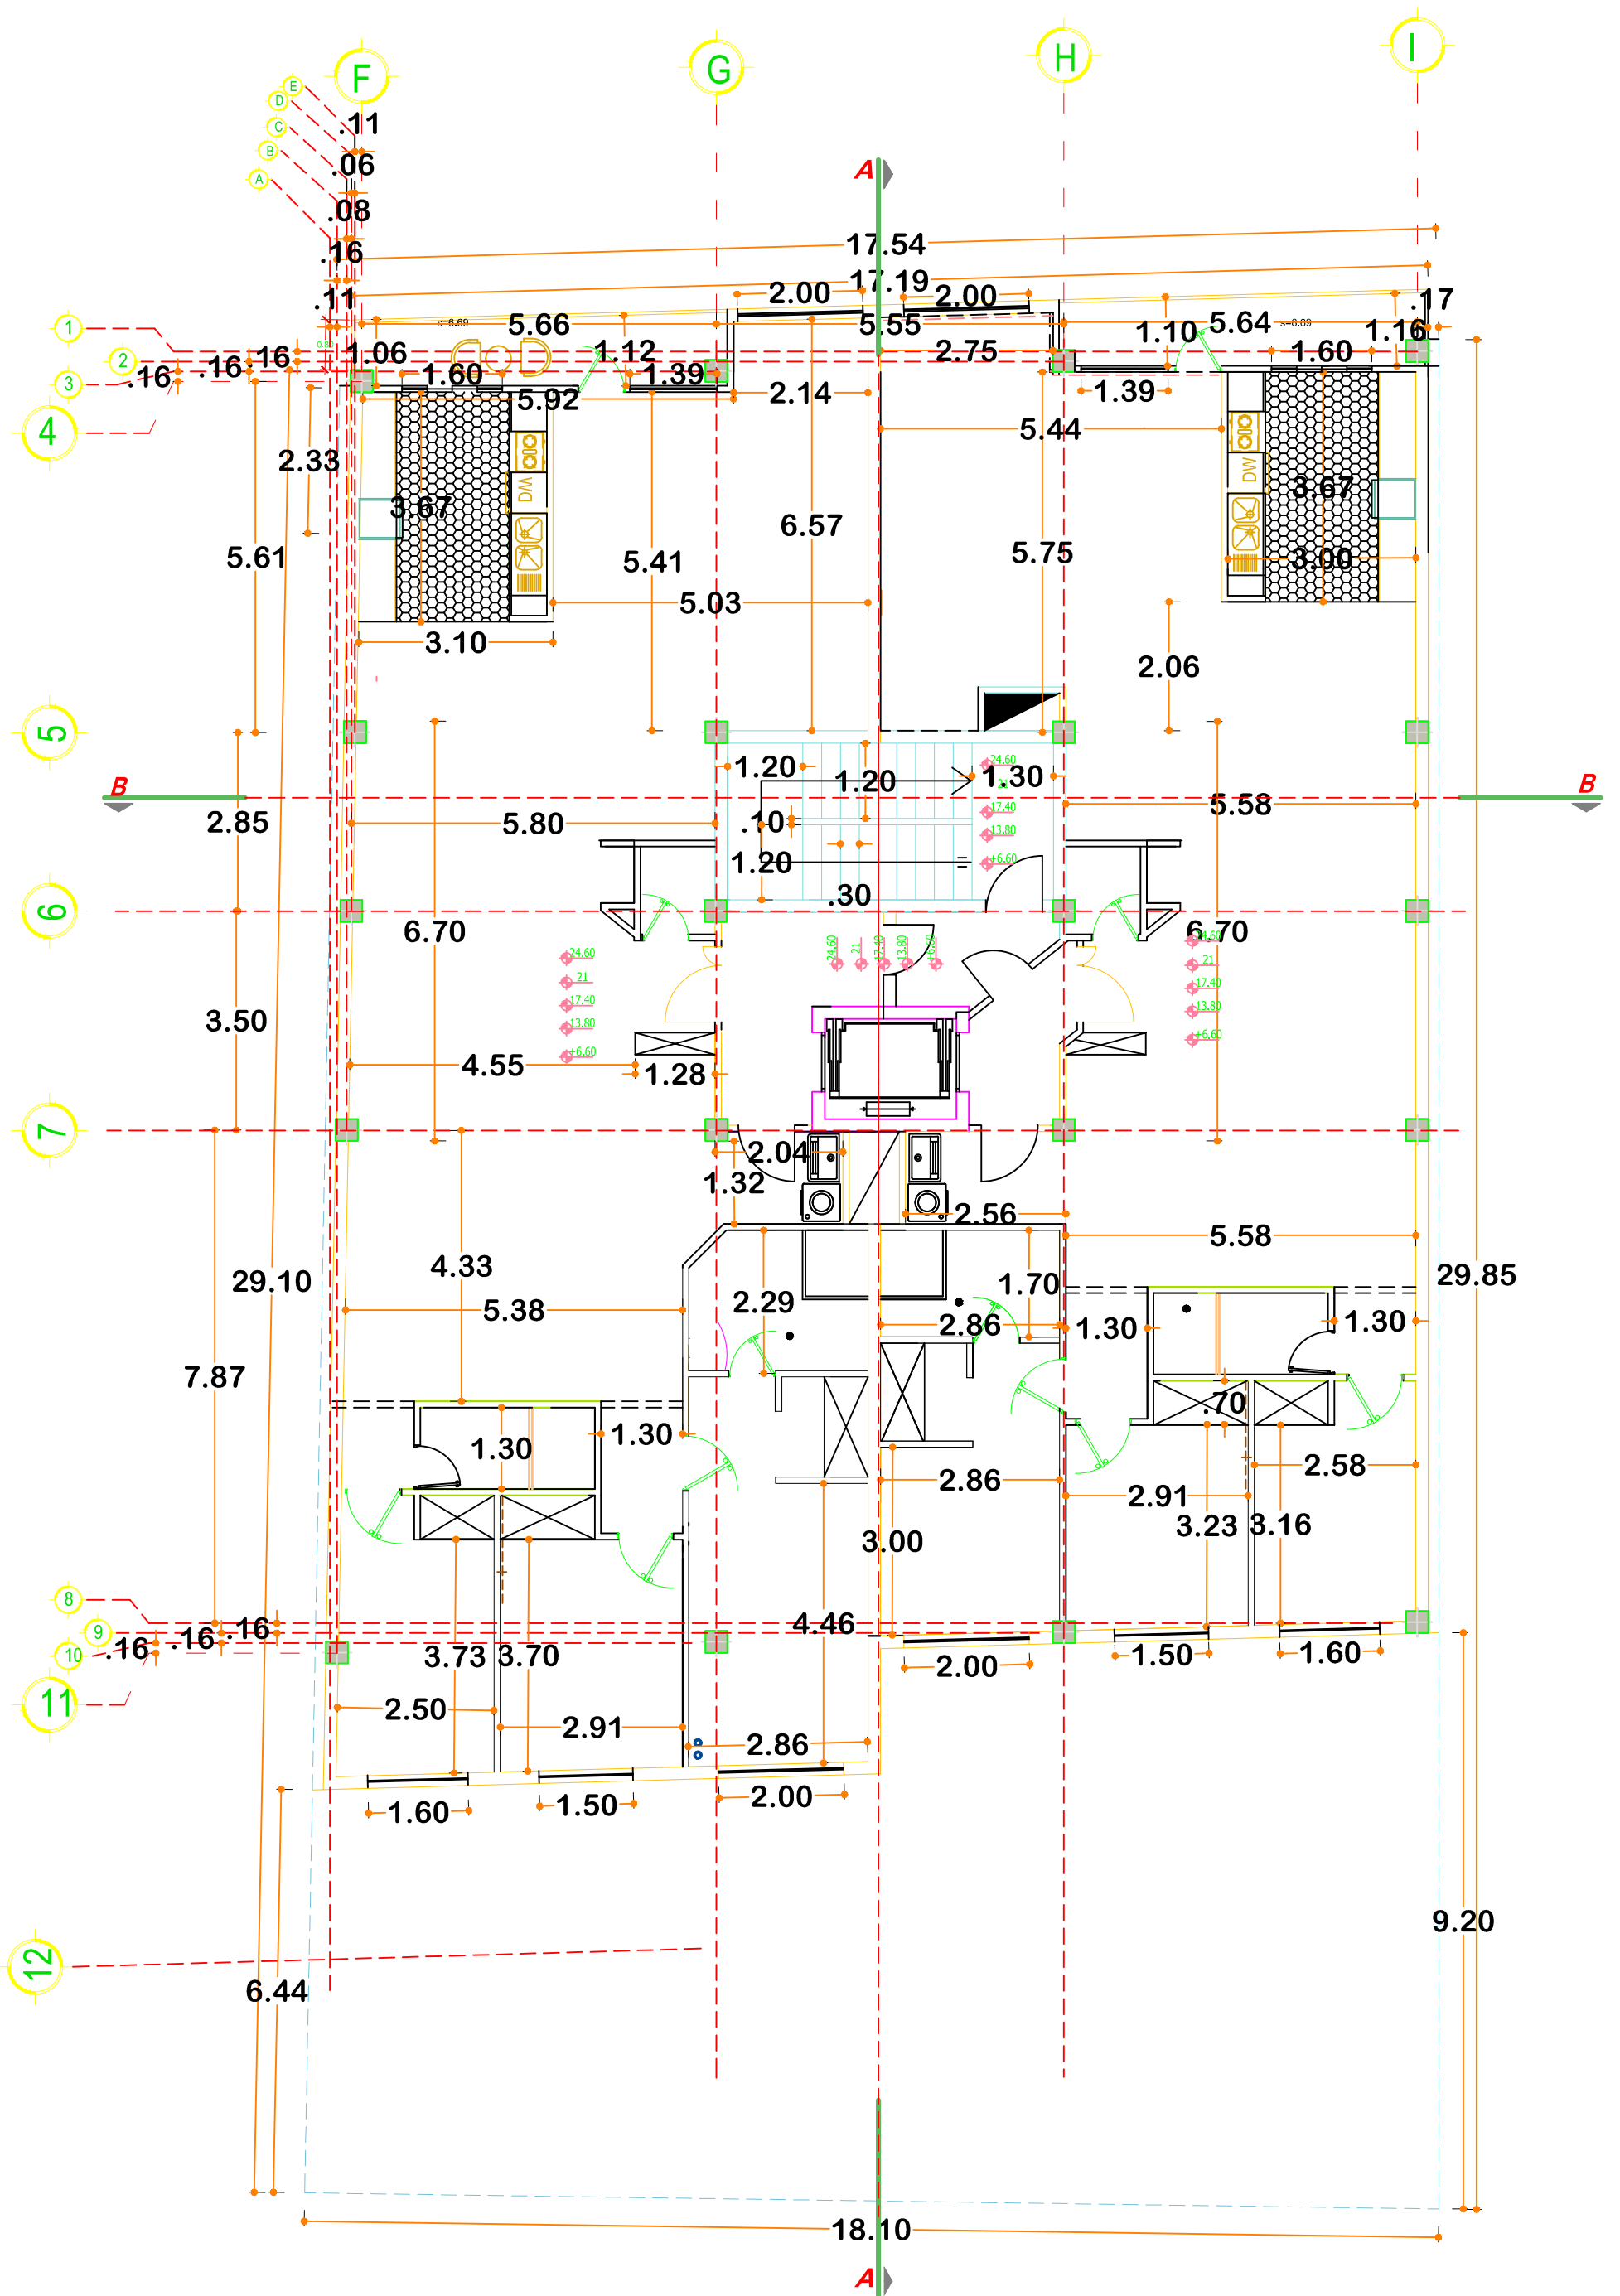


پلان اندازه گذاری

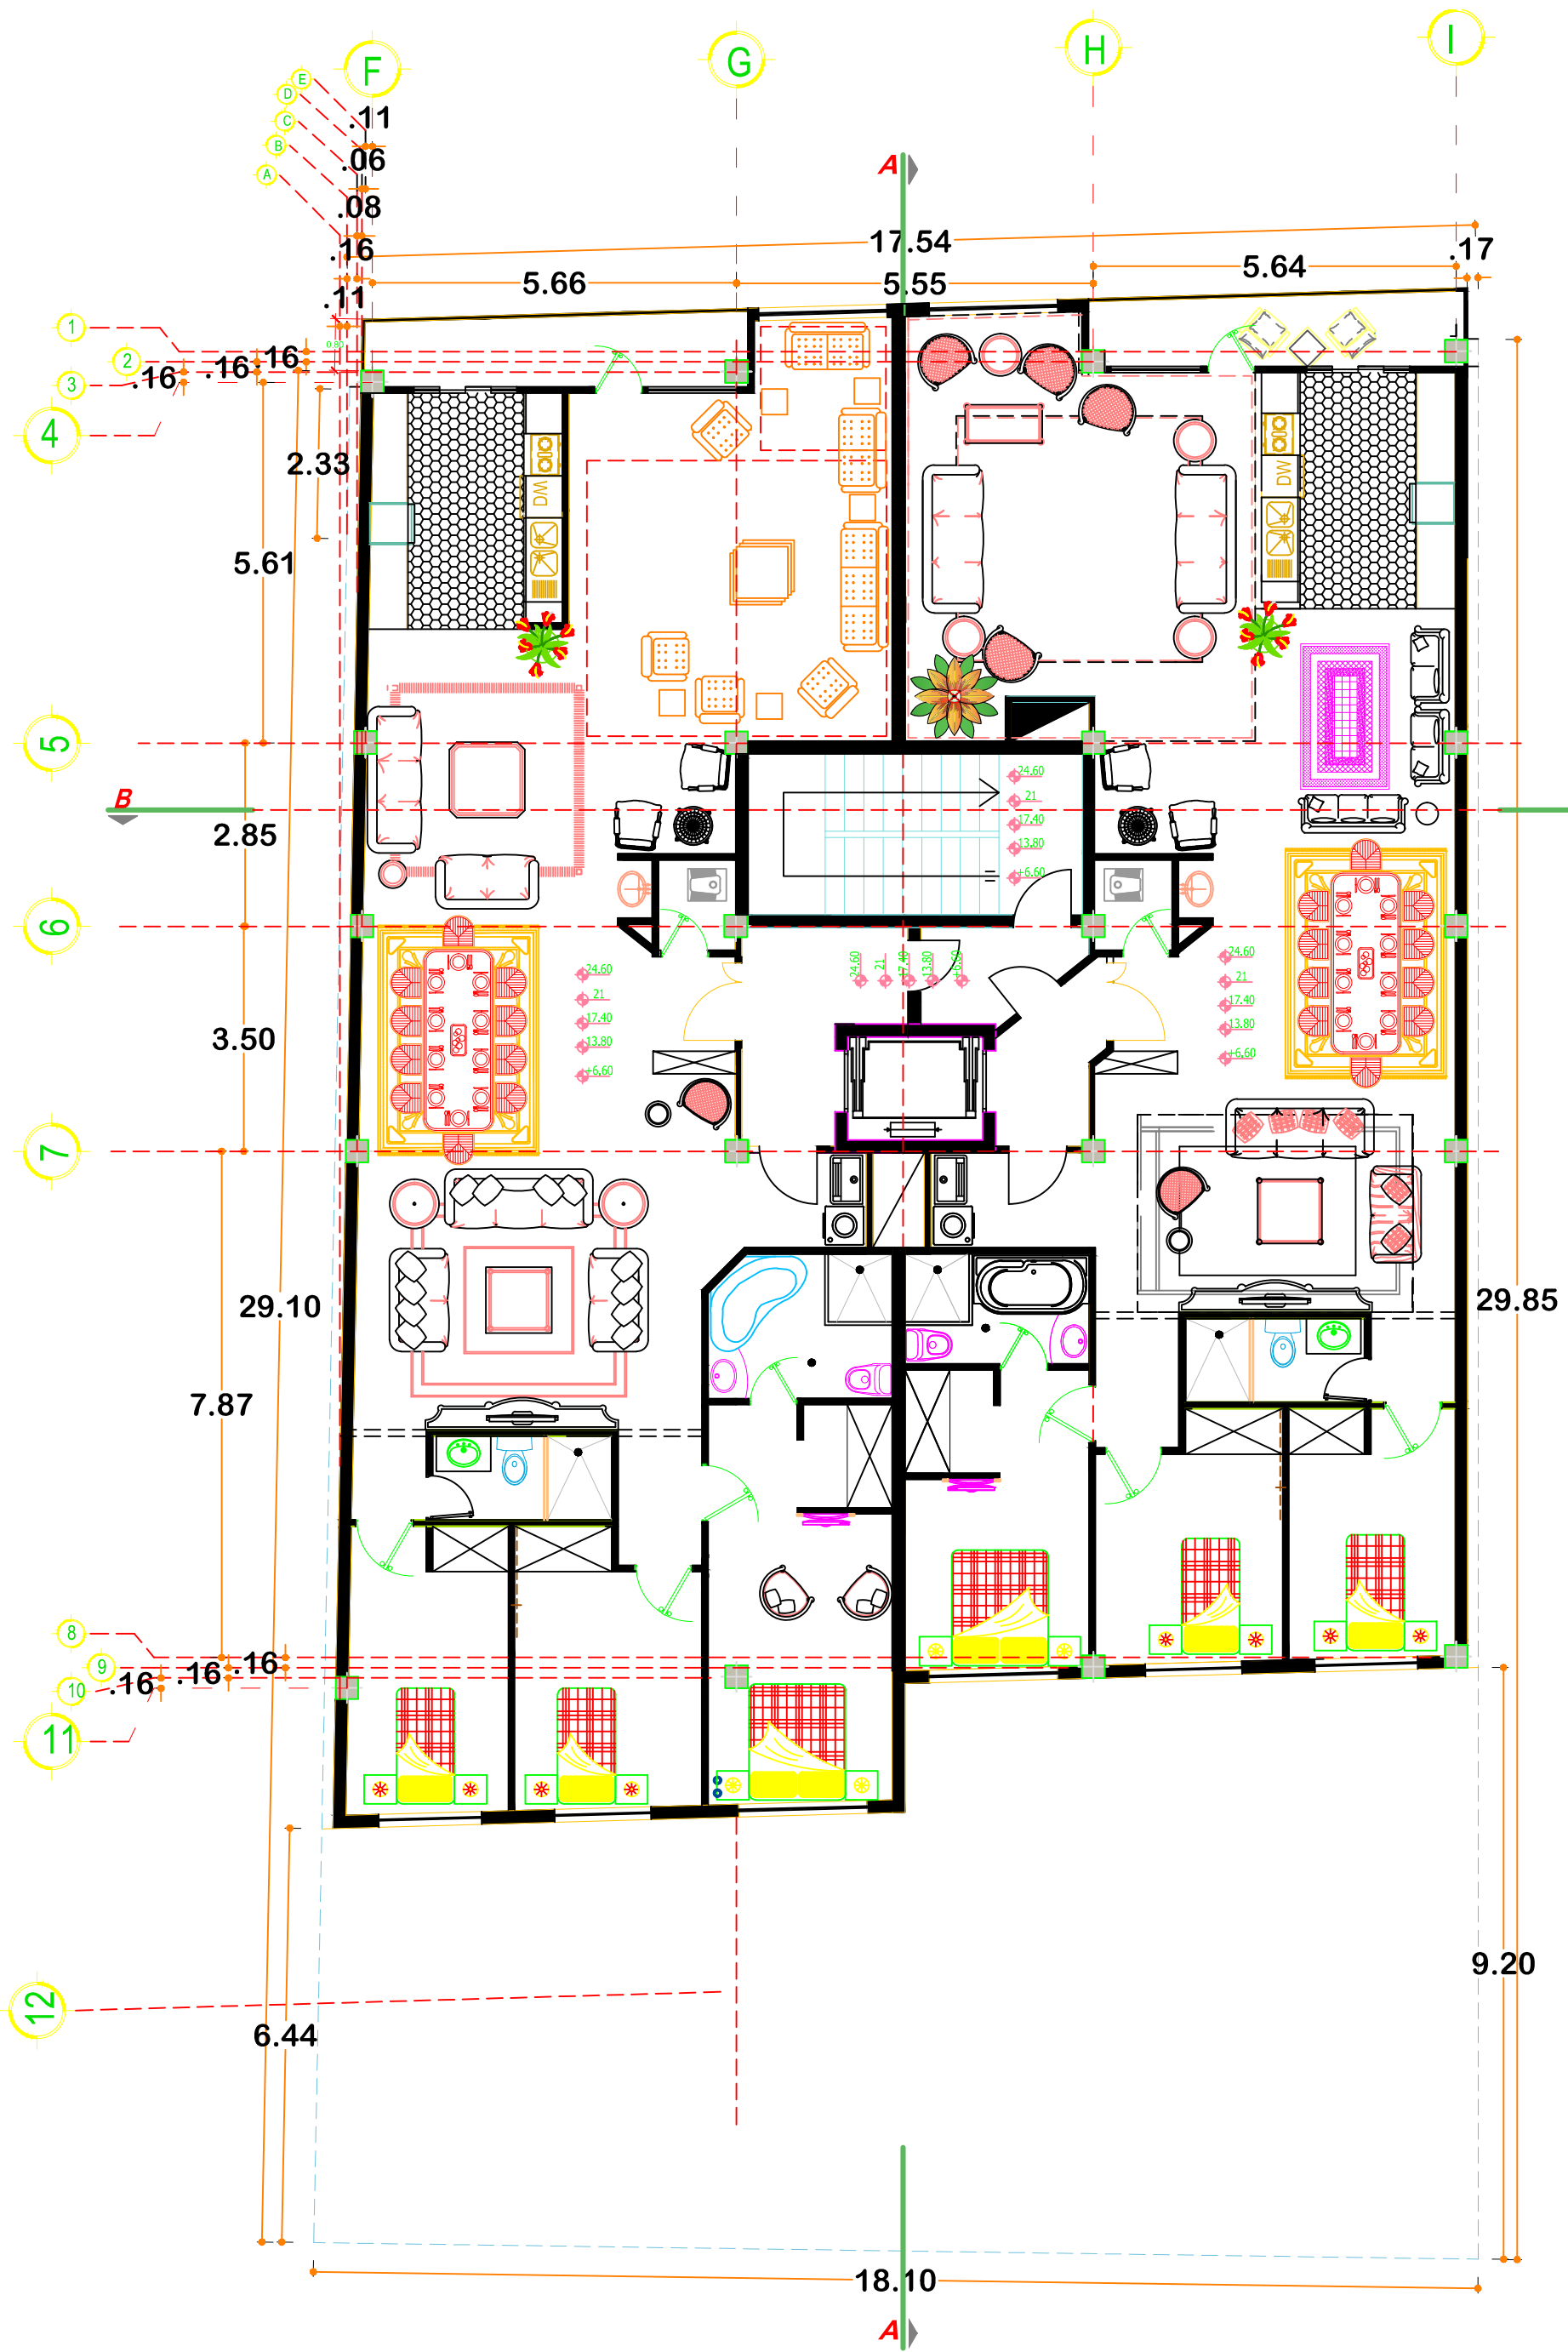

پلان مبلمان

مقیاس 1:100

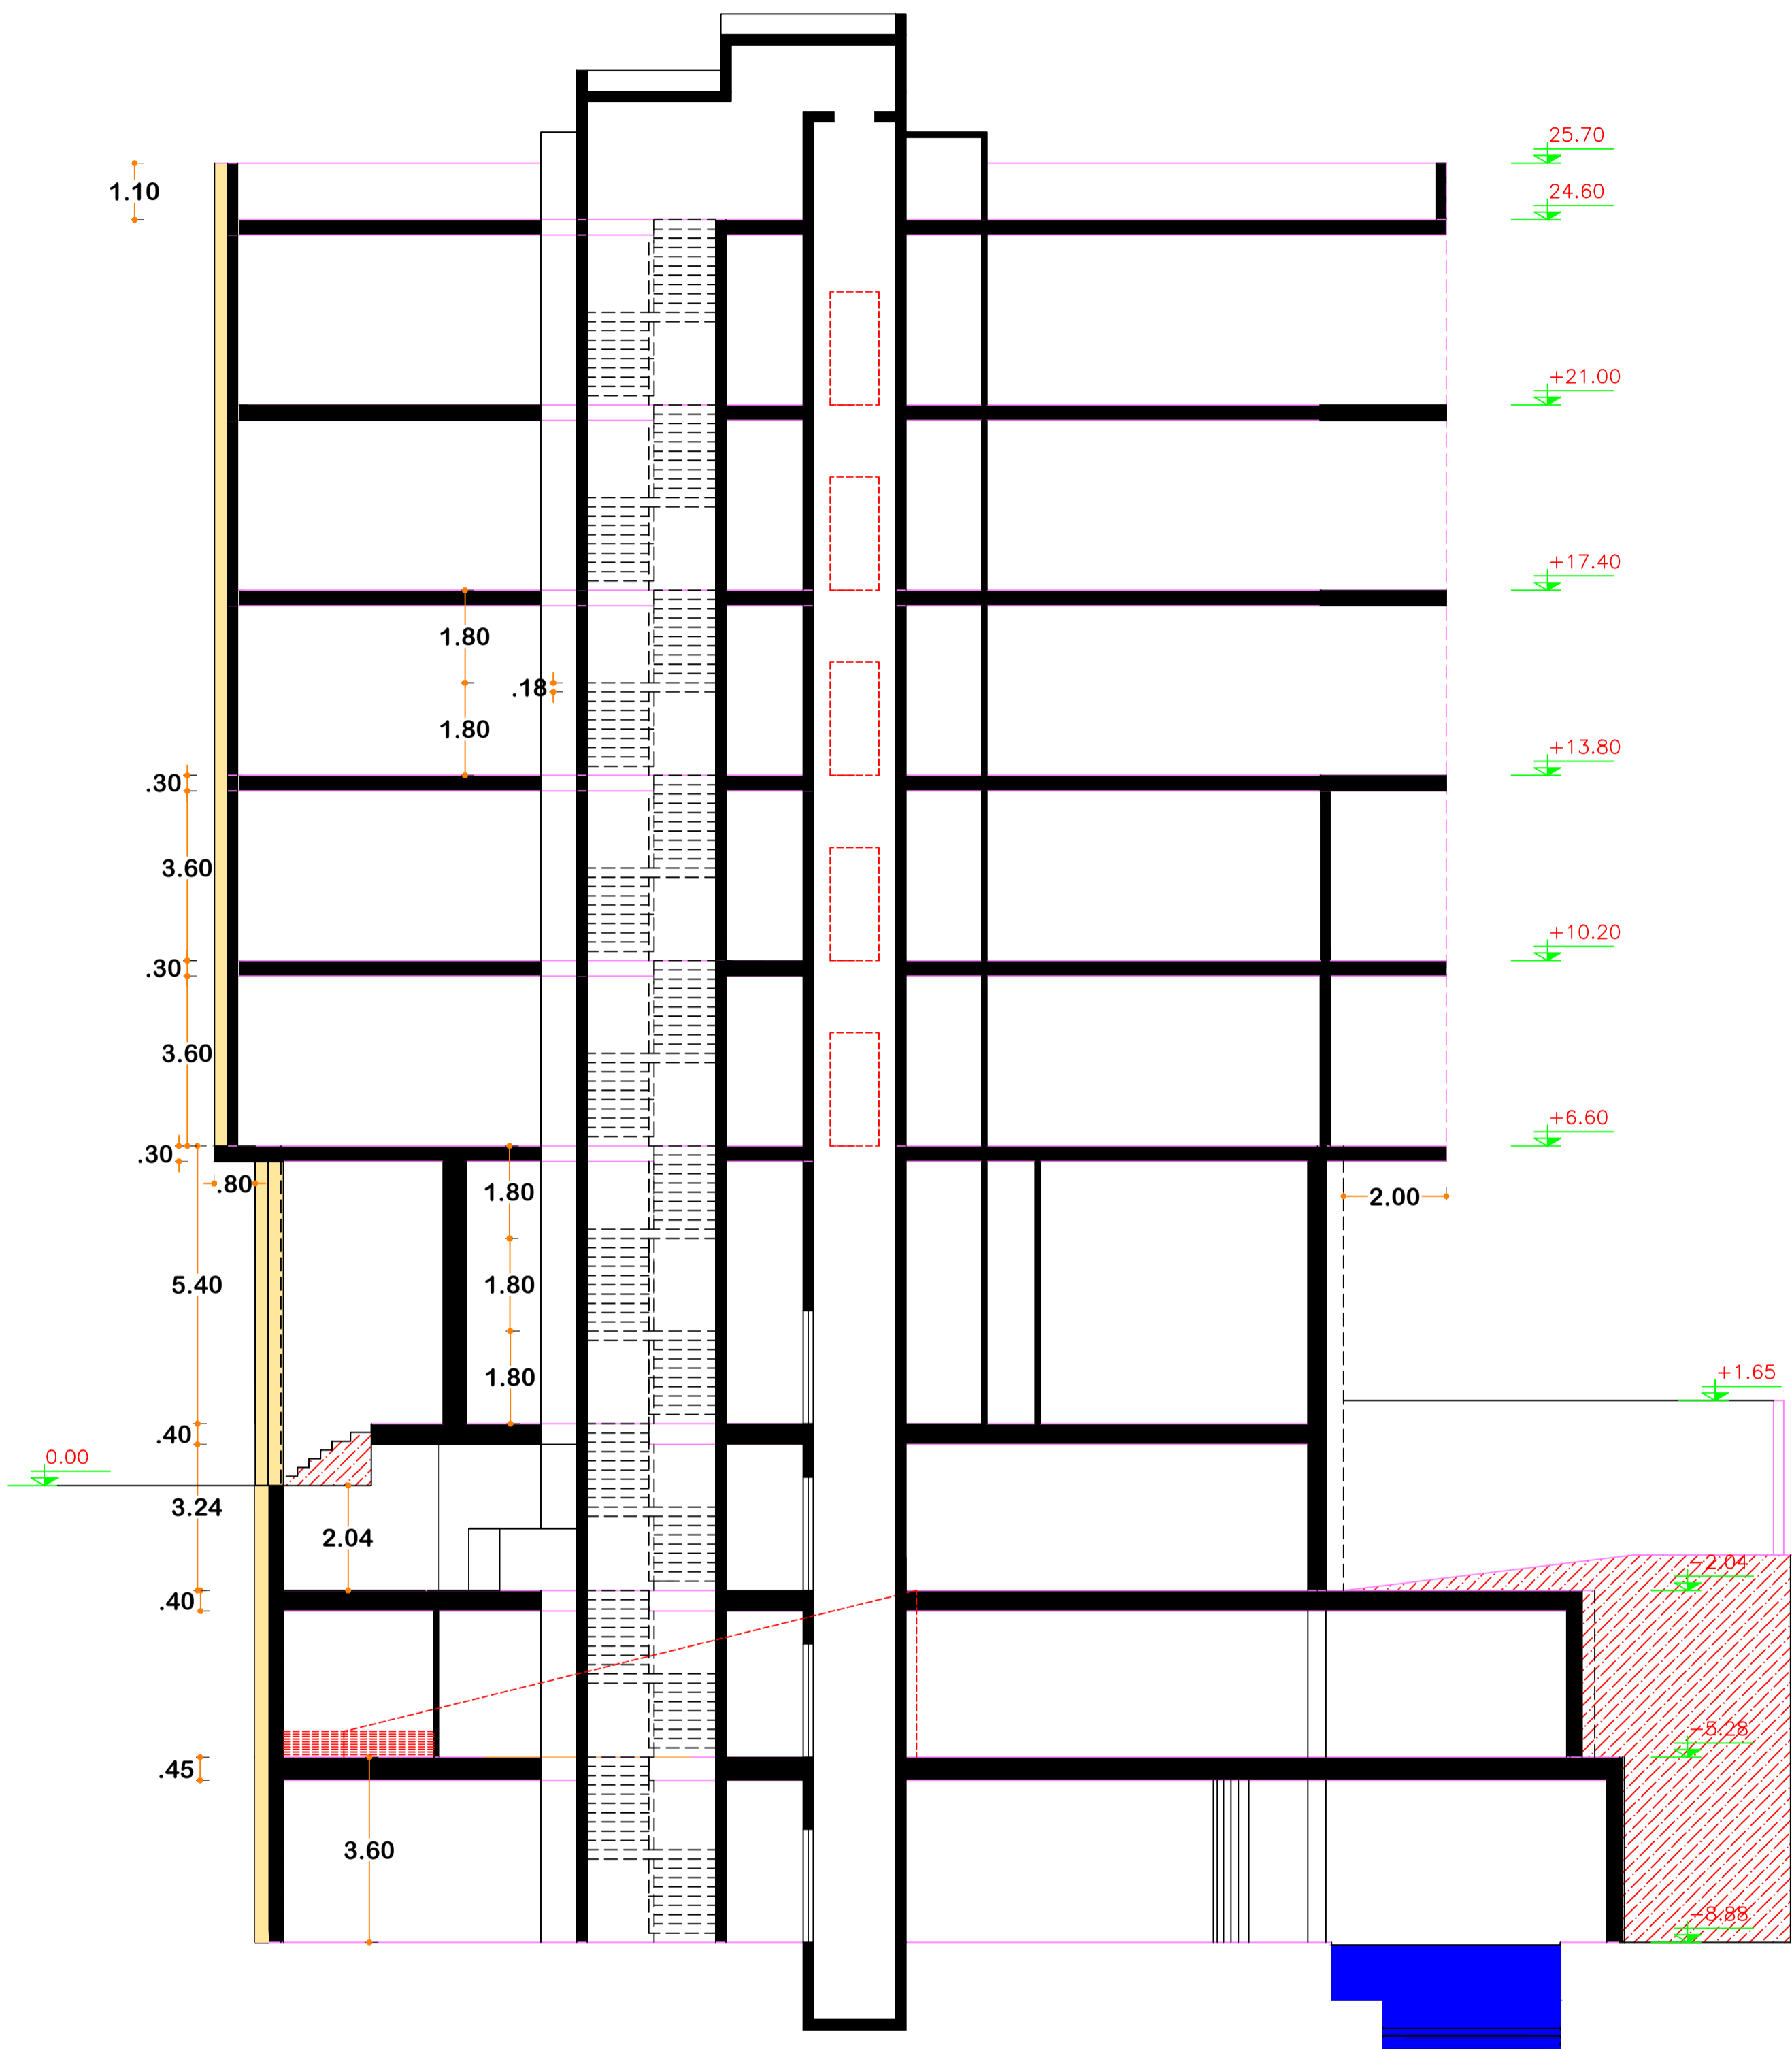

برش A

مقیاس 1:100