


لابی	۱
ورودی	۲
پذیرایی	۳
نشیمین	۴
نورگیر	۵
اتاق خواب کودک	۶
اتاق خواب والدین	۷
حمام	۸
تراس	۹
لاندری	۱۰
سرویس بهداشتی	۱۱
آشپزخانه	۱۲
اتاق لباس	۱۳
سرویس عمومی	۱۴
ورودی سواره	۱۵
ورودی پیاده	۱۶
انباری	۱۷
تاسیسات	۱۸
سرایداری	۱۹
سالن ورزش	۲۰
رختکن	۲۱
دوش	۲۲
سالن اجتماعات	۲۳
استخر	۲۴
سونا خشک	۲۵
سونا بخار	۲۶

پلان اندازه گذاری همکف


SC. 1/100

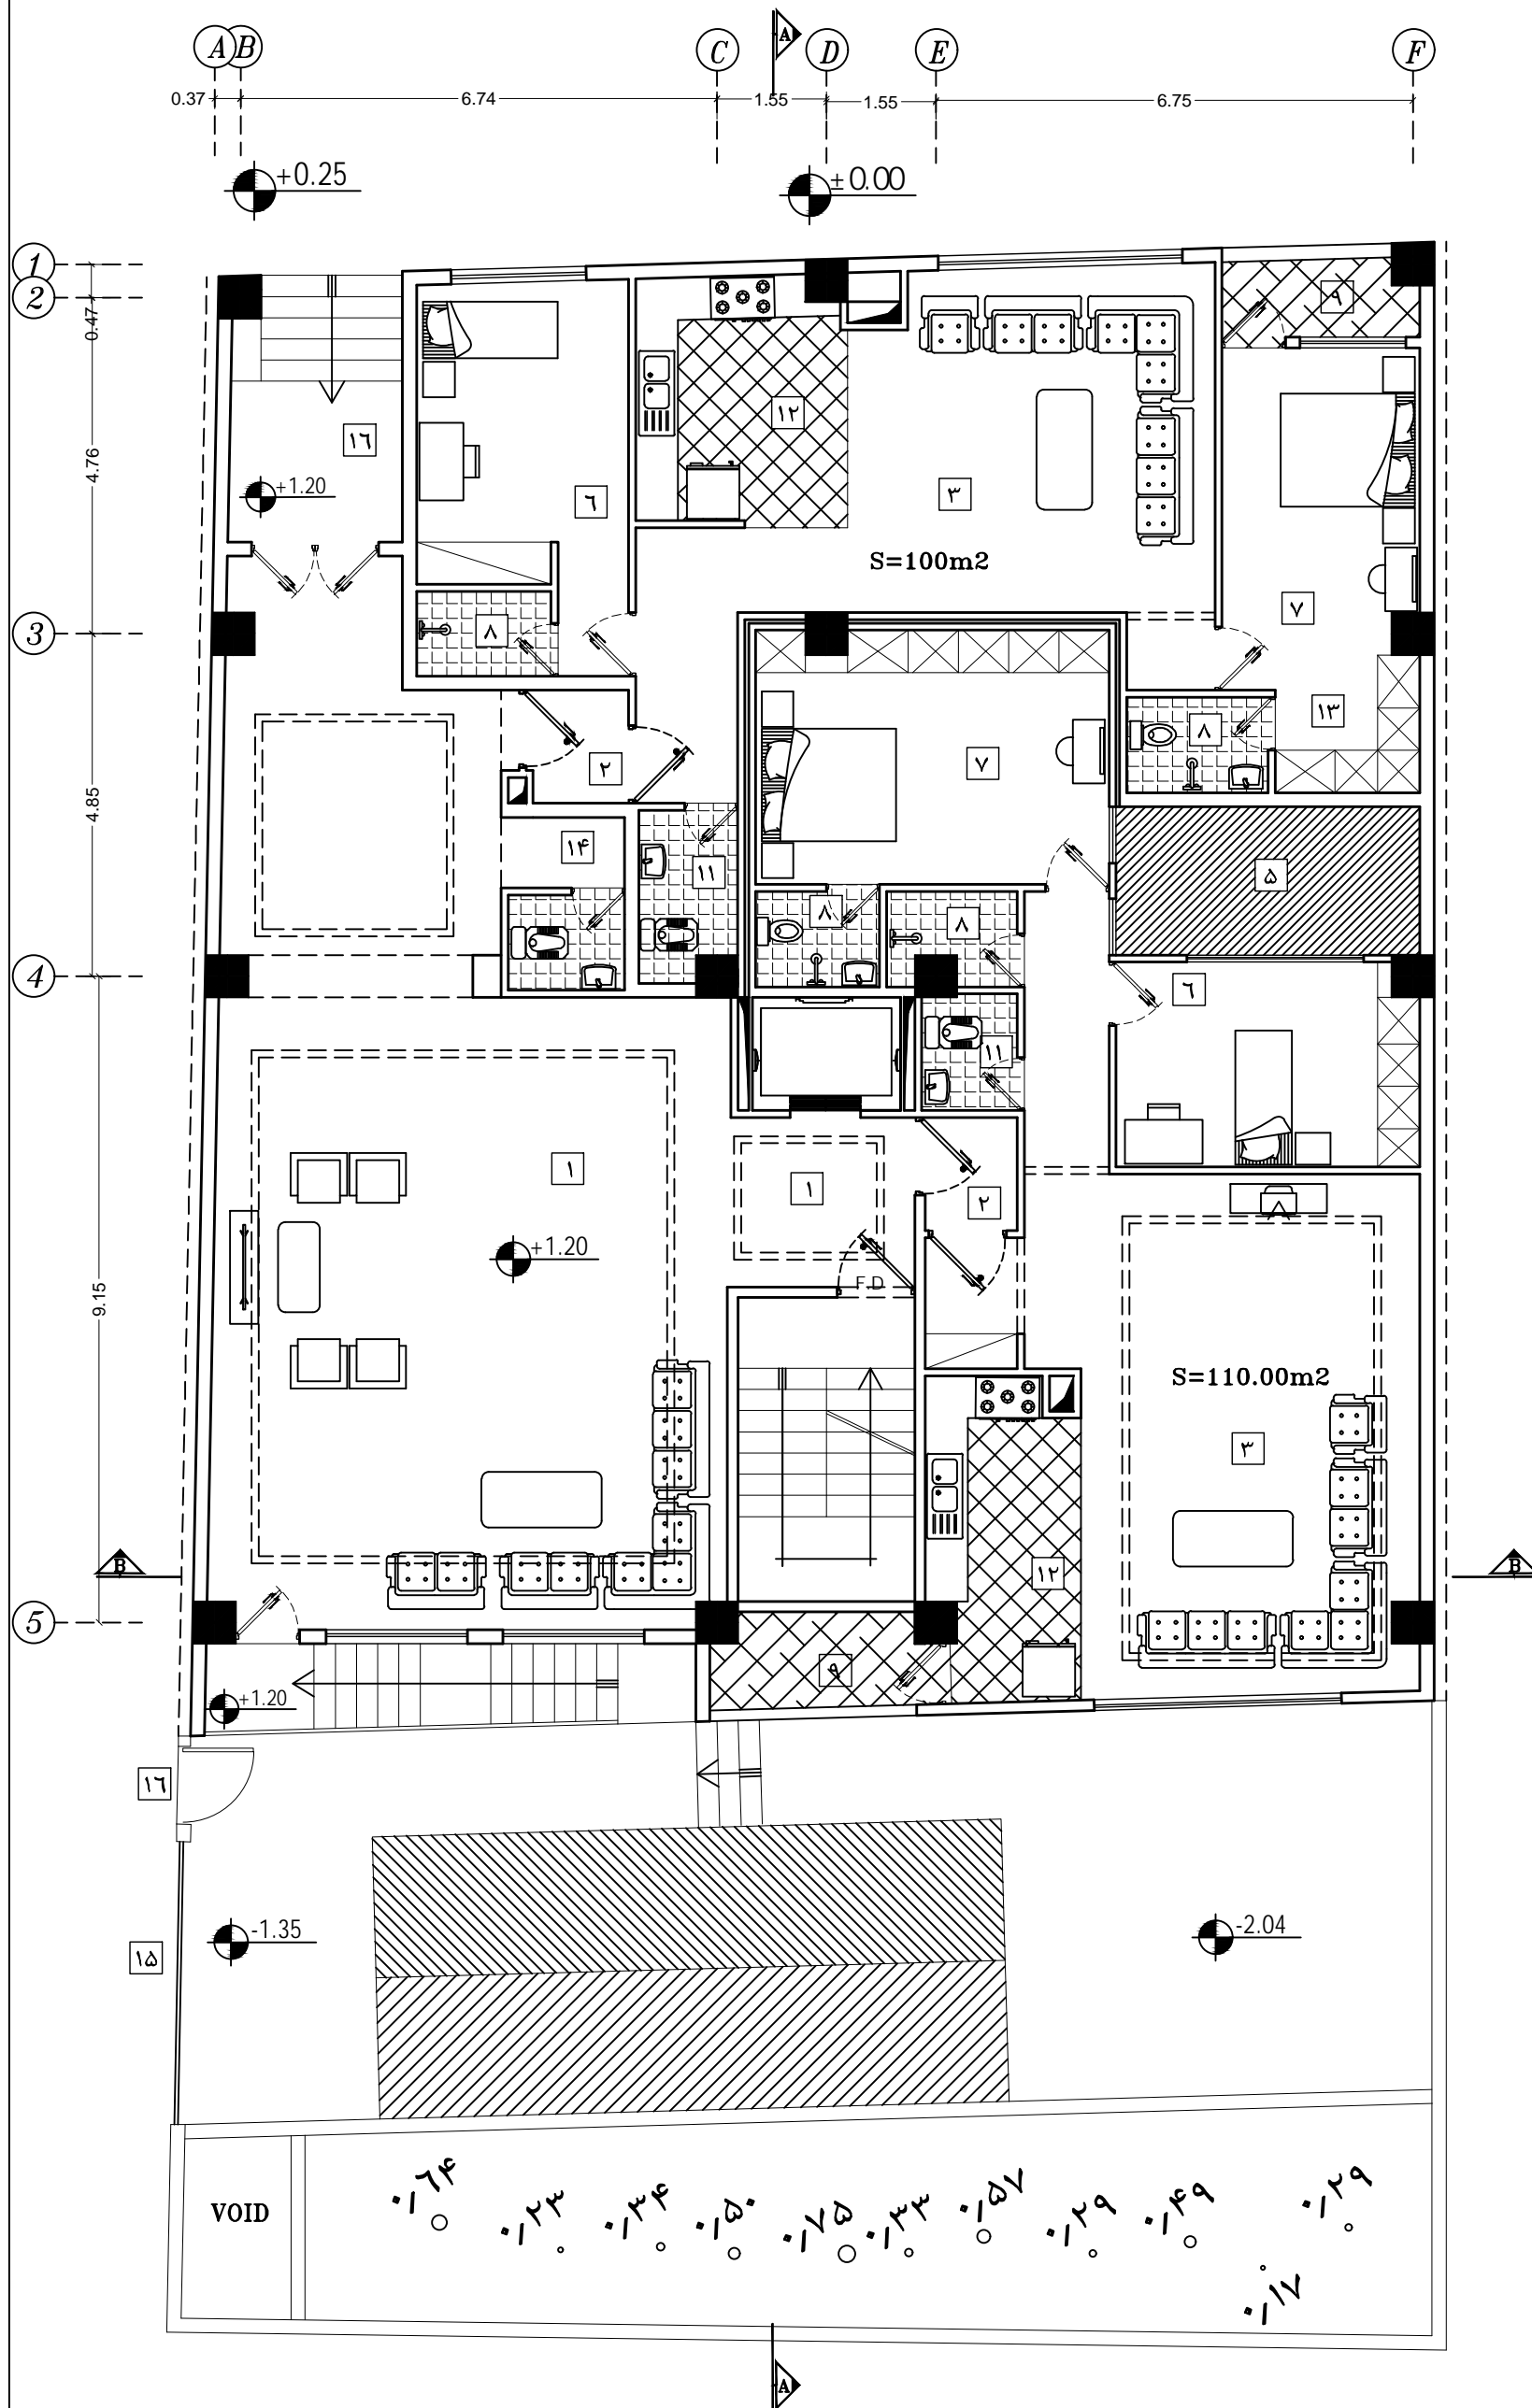

لابی	۱
ورودی	۲
پذیرایی	۳
نشیمین	۴
نورگیر	۵
اتاق خواب کودک	۶
اتاق خواب والدین	۷
حمام	۸
تراس	۹
لاندری	۱۰
سرویس بهداشتی	۱۱
آشپزخانه	۱۲
اتاق لباس	۱۳
سرویس عمومی	۱۴
ورودی سواره	۱۵
ورودی پیاده	۱۶
انباری	۱۷
تاسیسات	۱۸
سرایداری	۱۹
سالن ورزش	۲۰
رختکن	۲۱
دوش	۲۲
سالن اجتماعات	۲۳
استخر	۲۴
سونا خشک	۲۵
سونا بخار	۲۶

پلان میلمان همگف







SC. 1/100

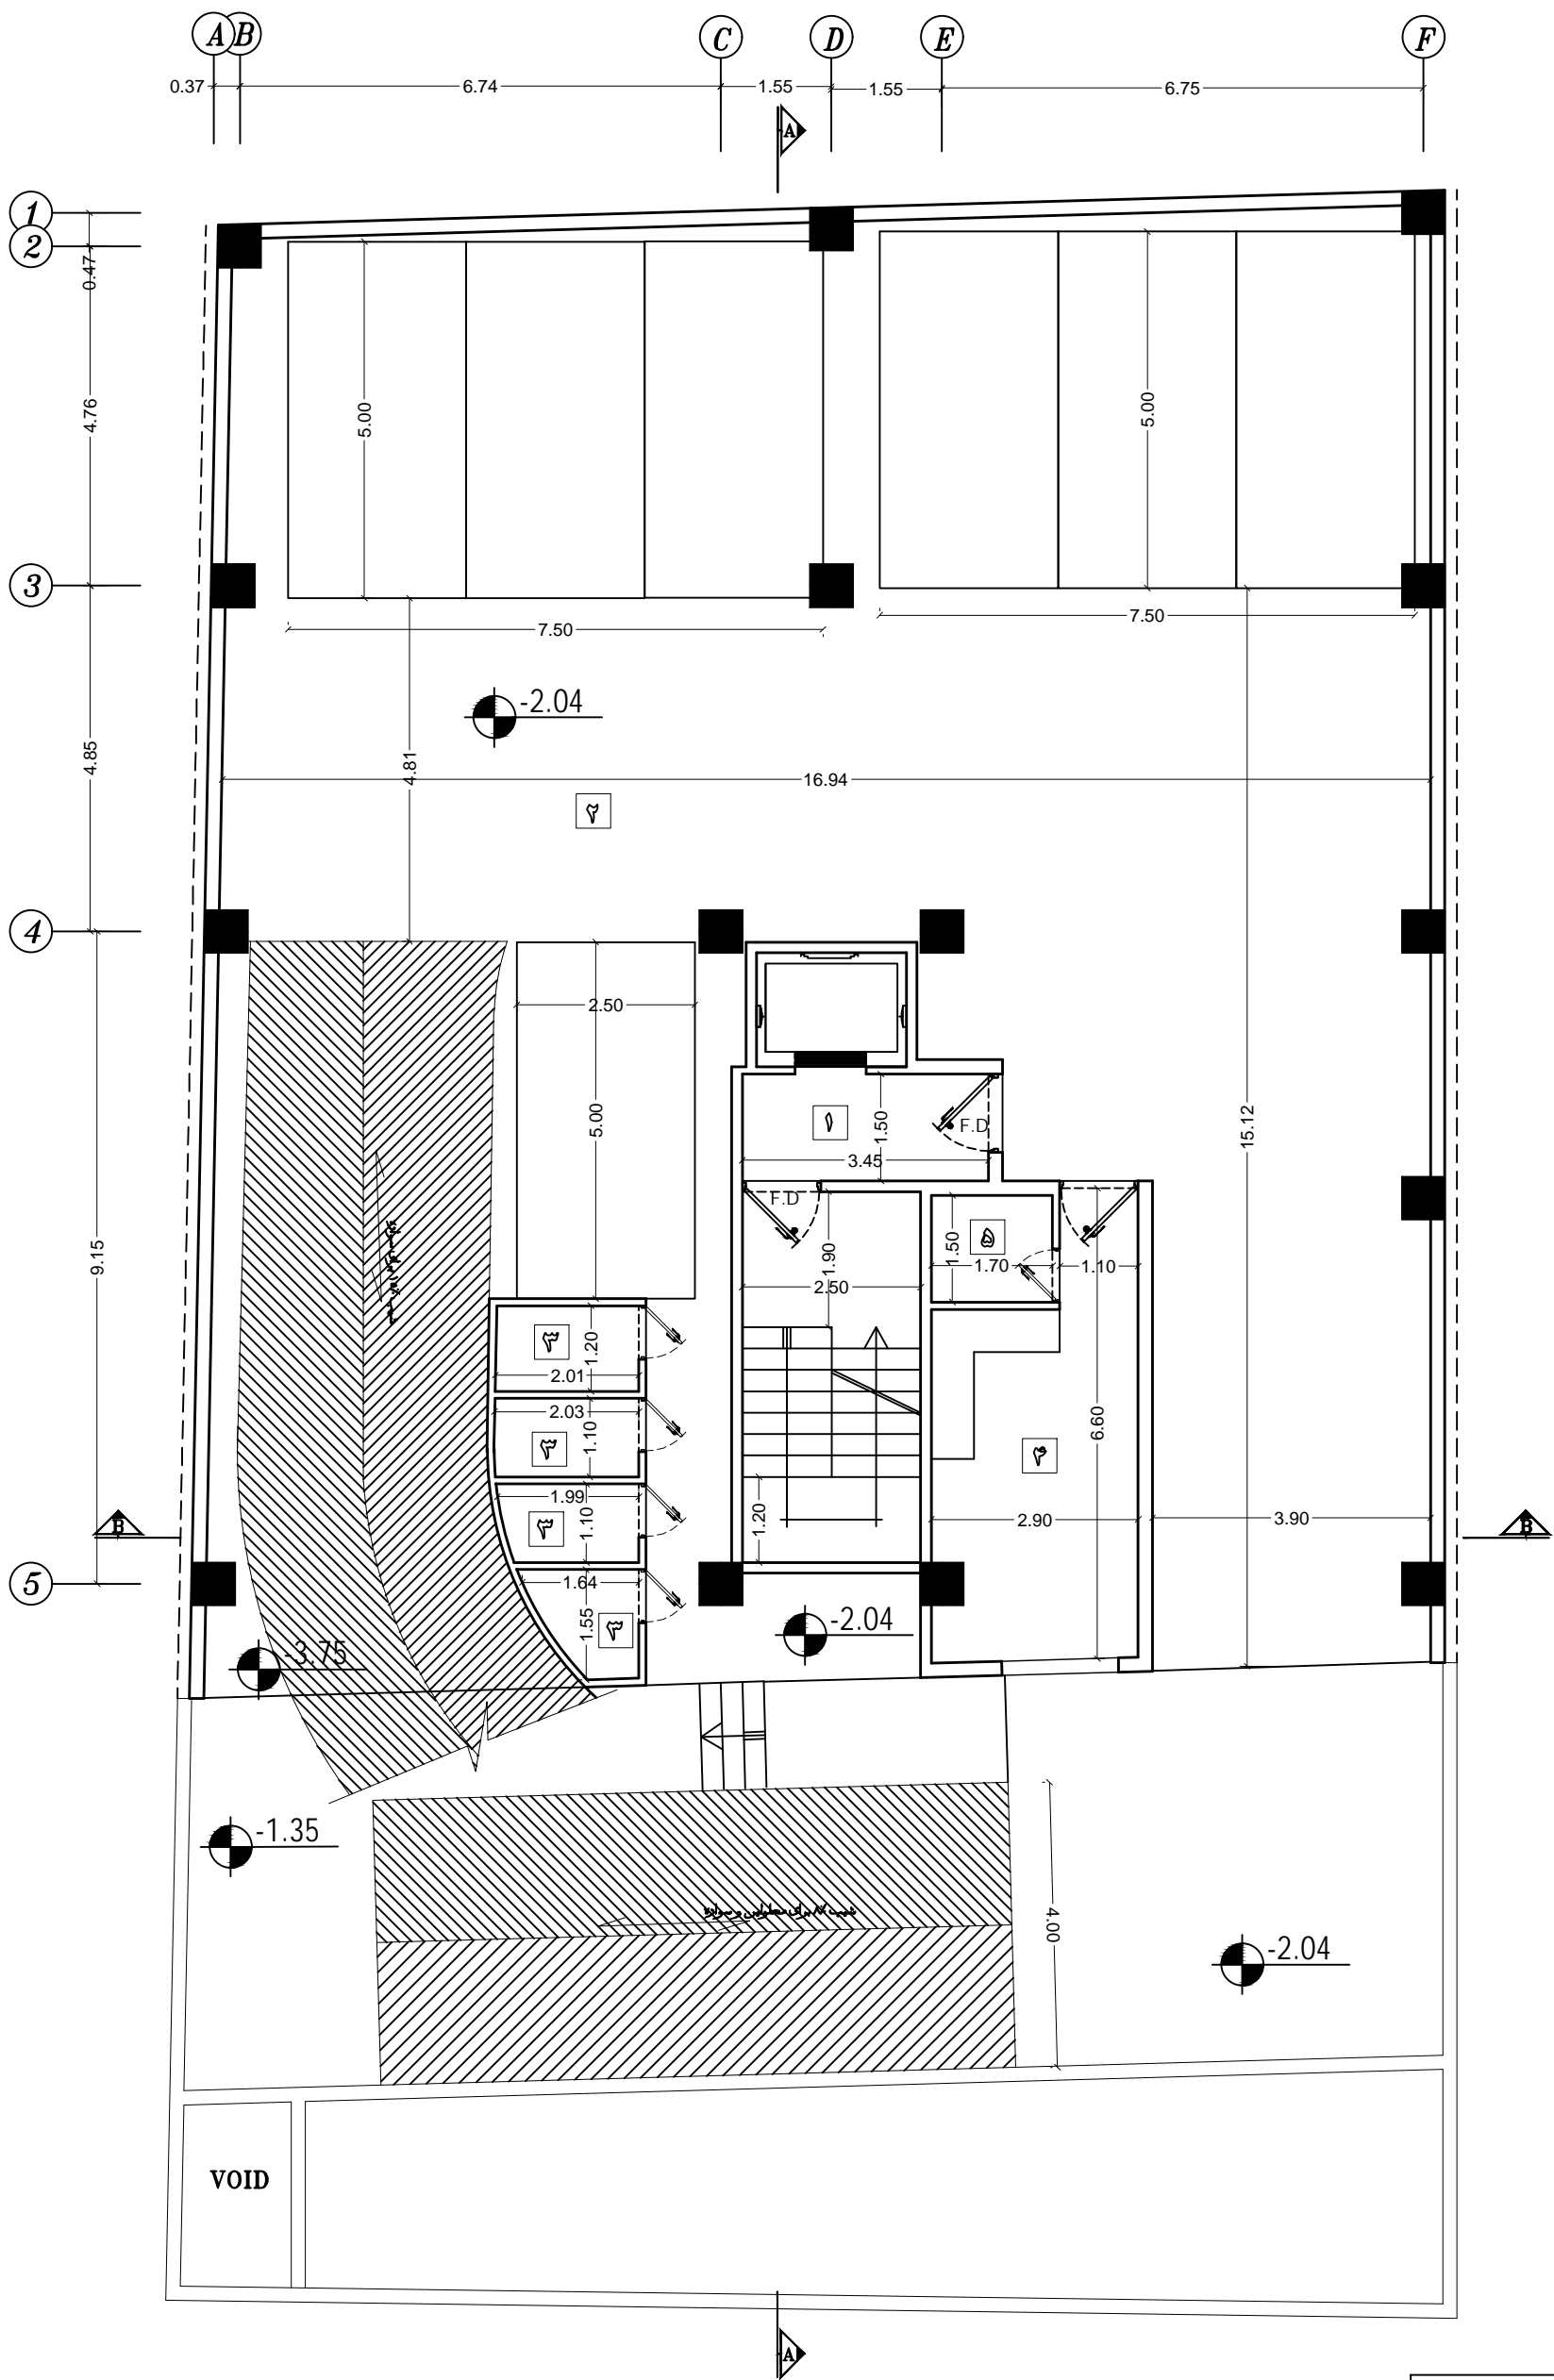

پلان اندازه گذاری زیرزمین اول

SC. 1/100

لابی	۱
پارکینگ	۲
انباری	۳
سرایداری	۴
سرویس	۵

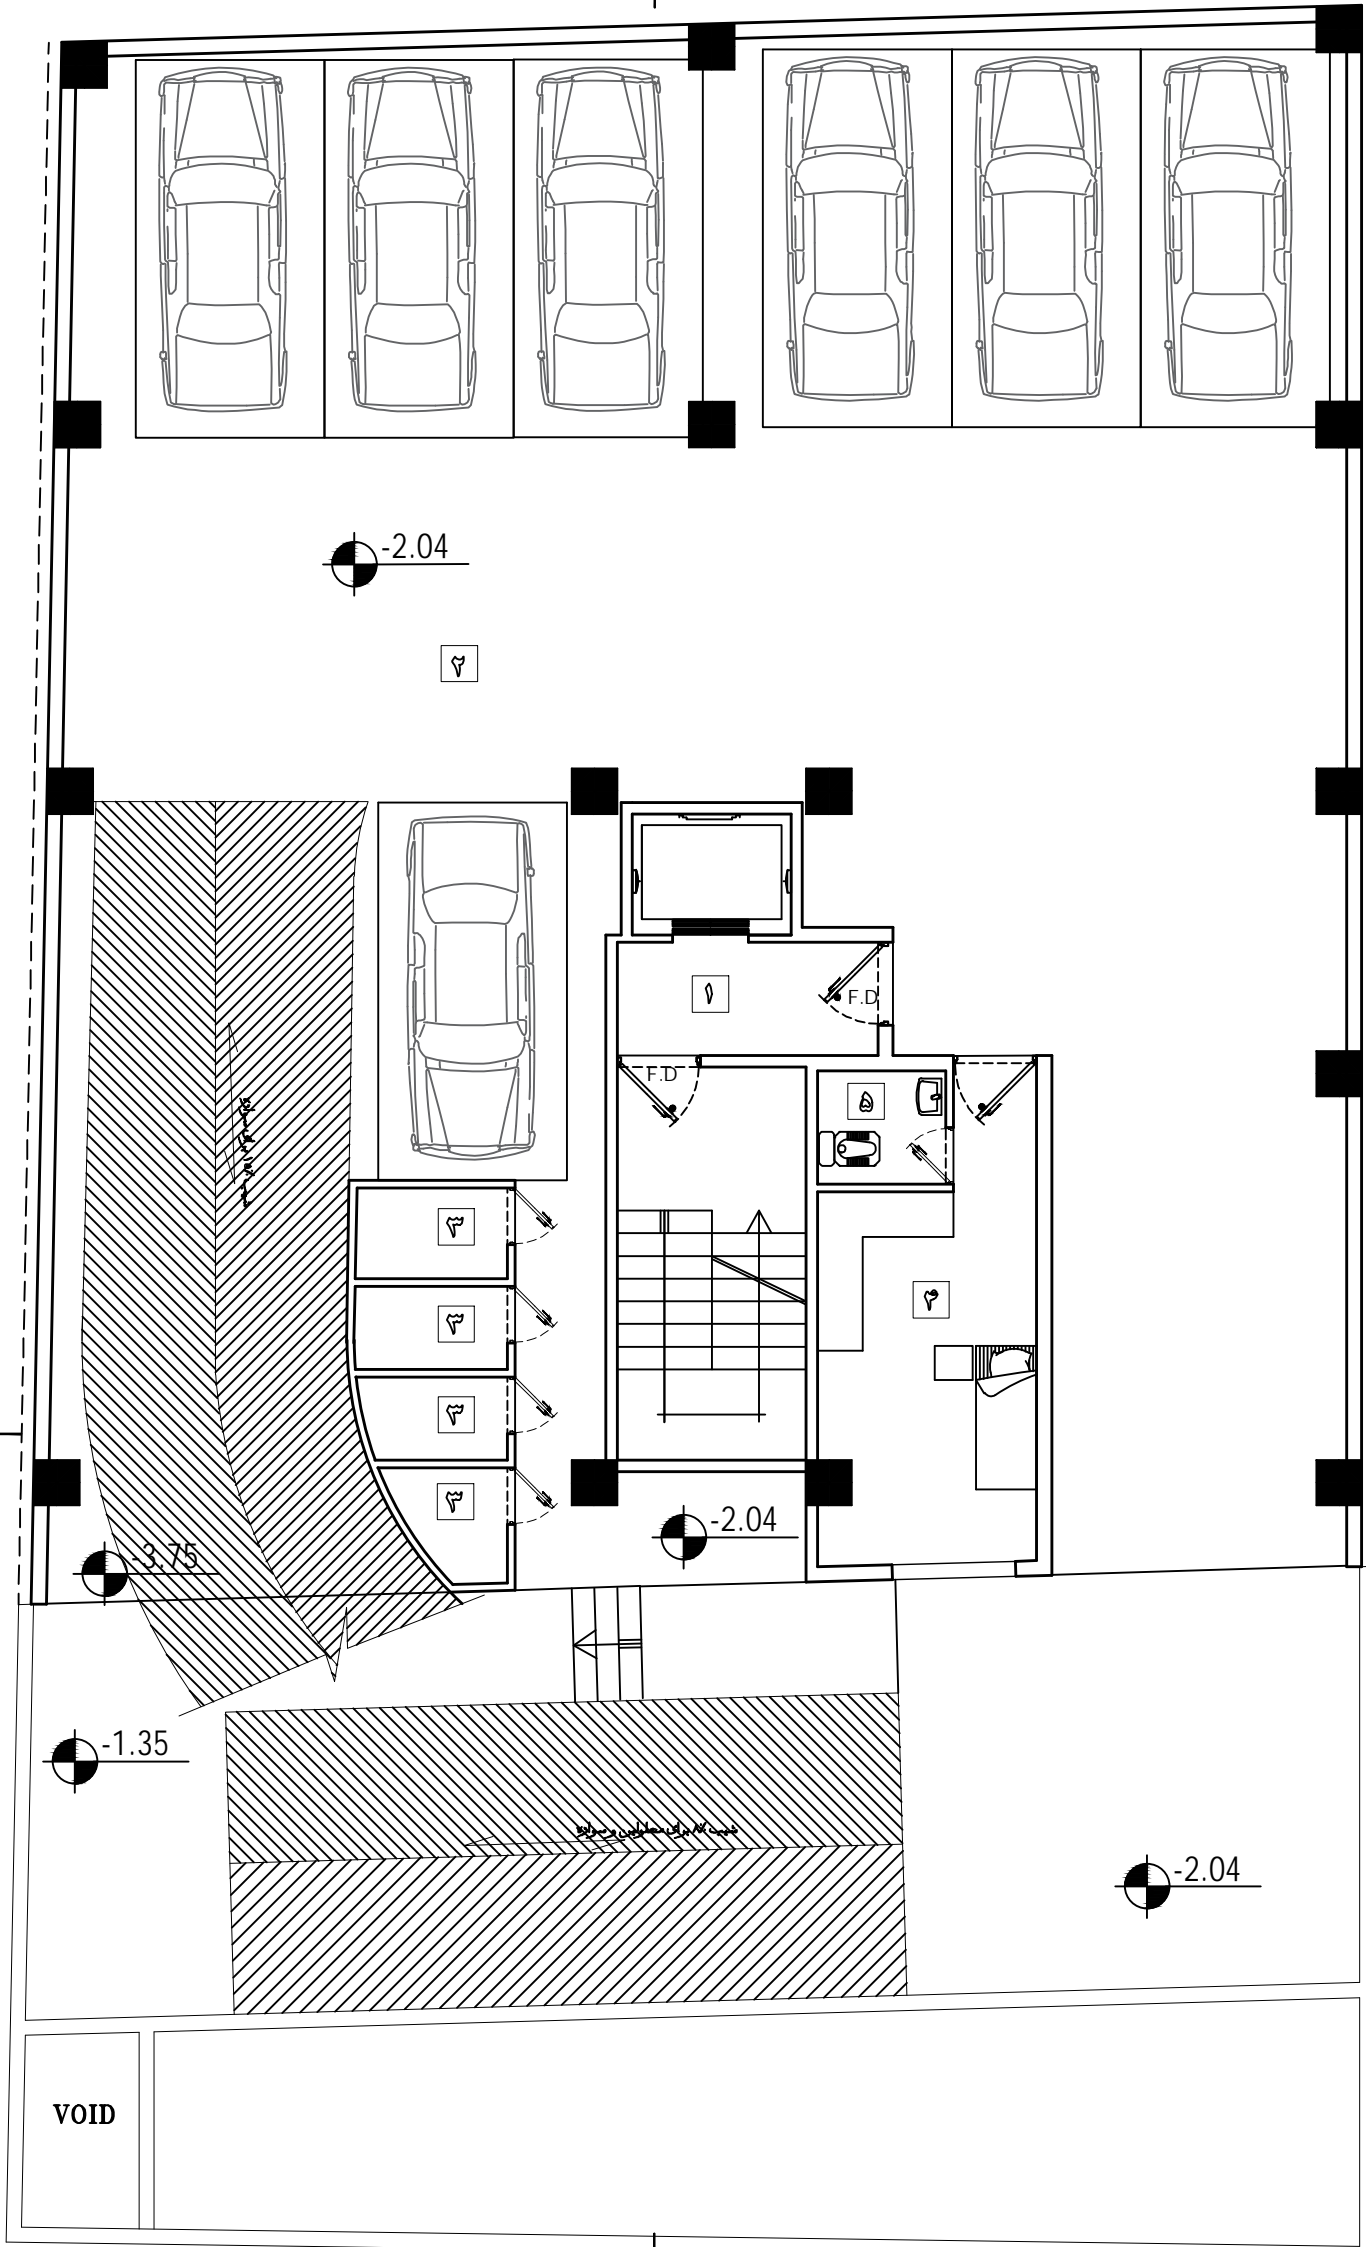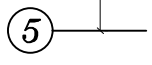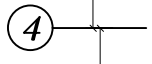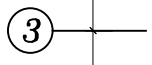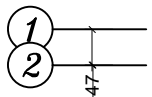
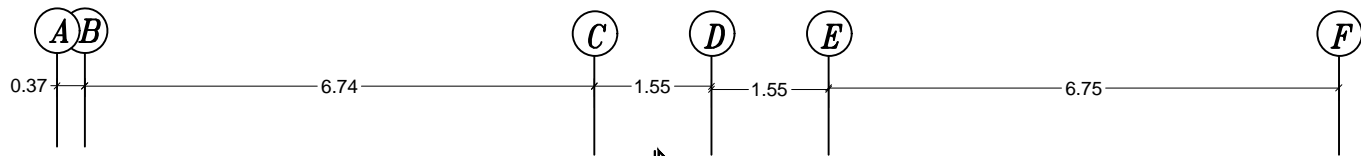


VOID

پلان مبلمان زیرزمین اول

SC. 1/100




لابی	۱
پارکینگ	۲
انباری	۳
سرایداری	۴
سرویس	۵

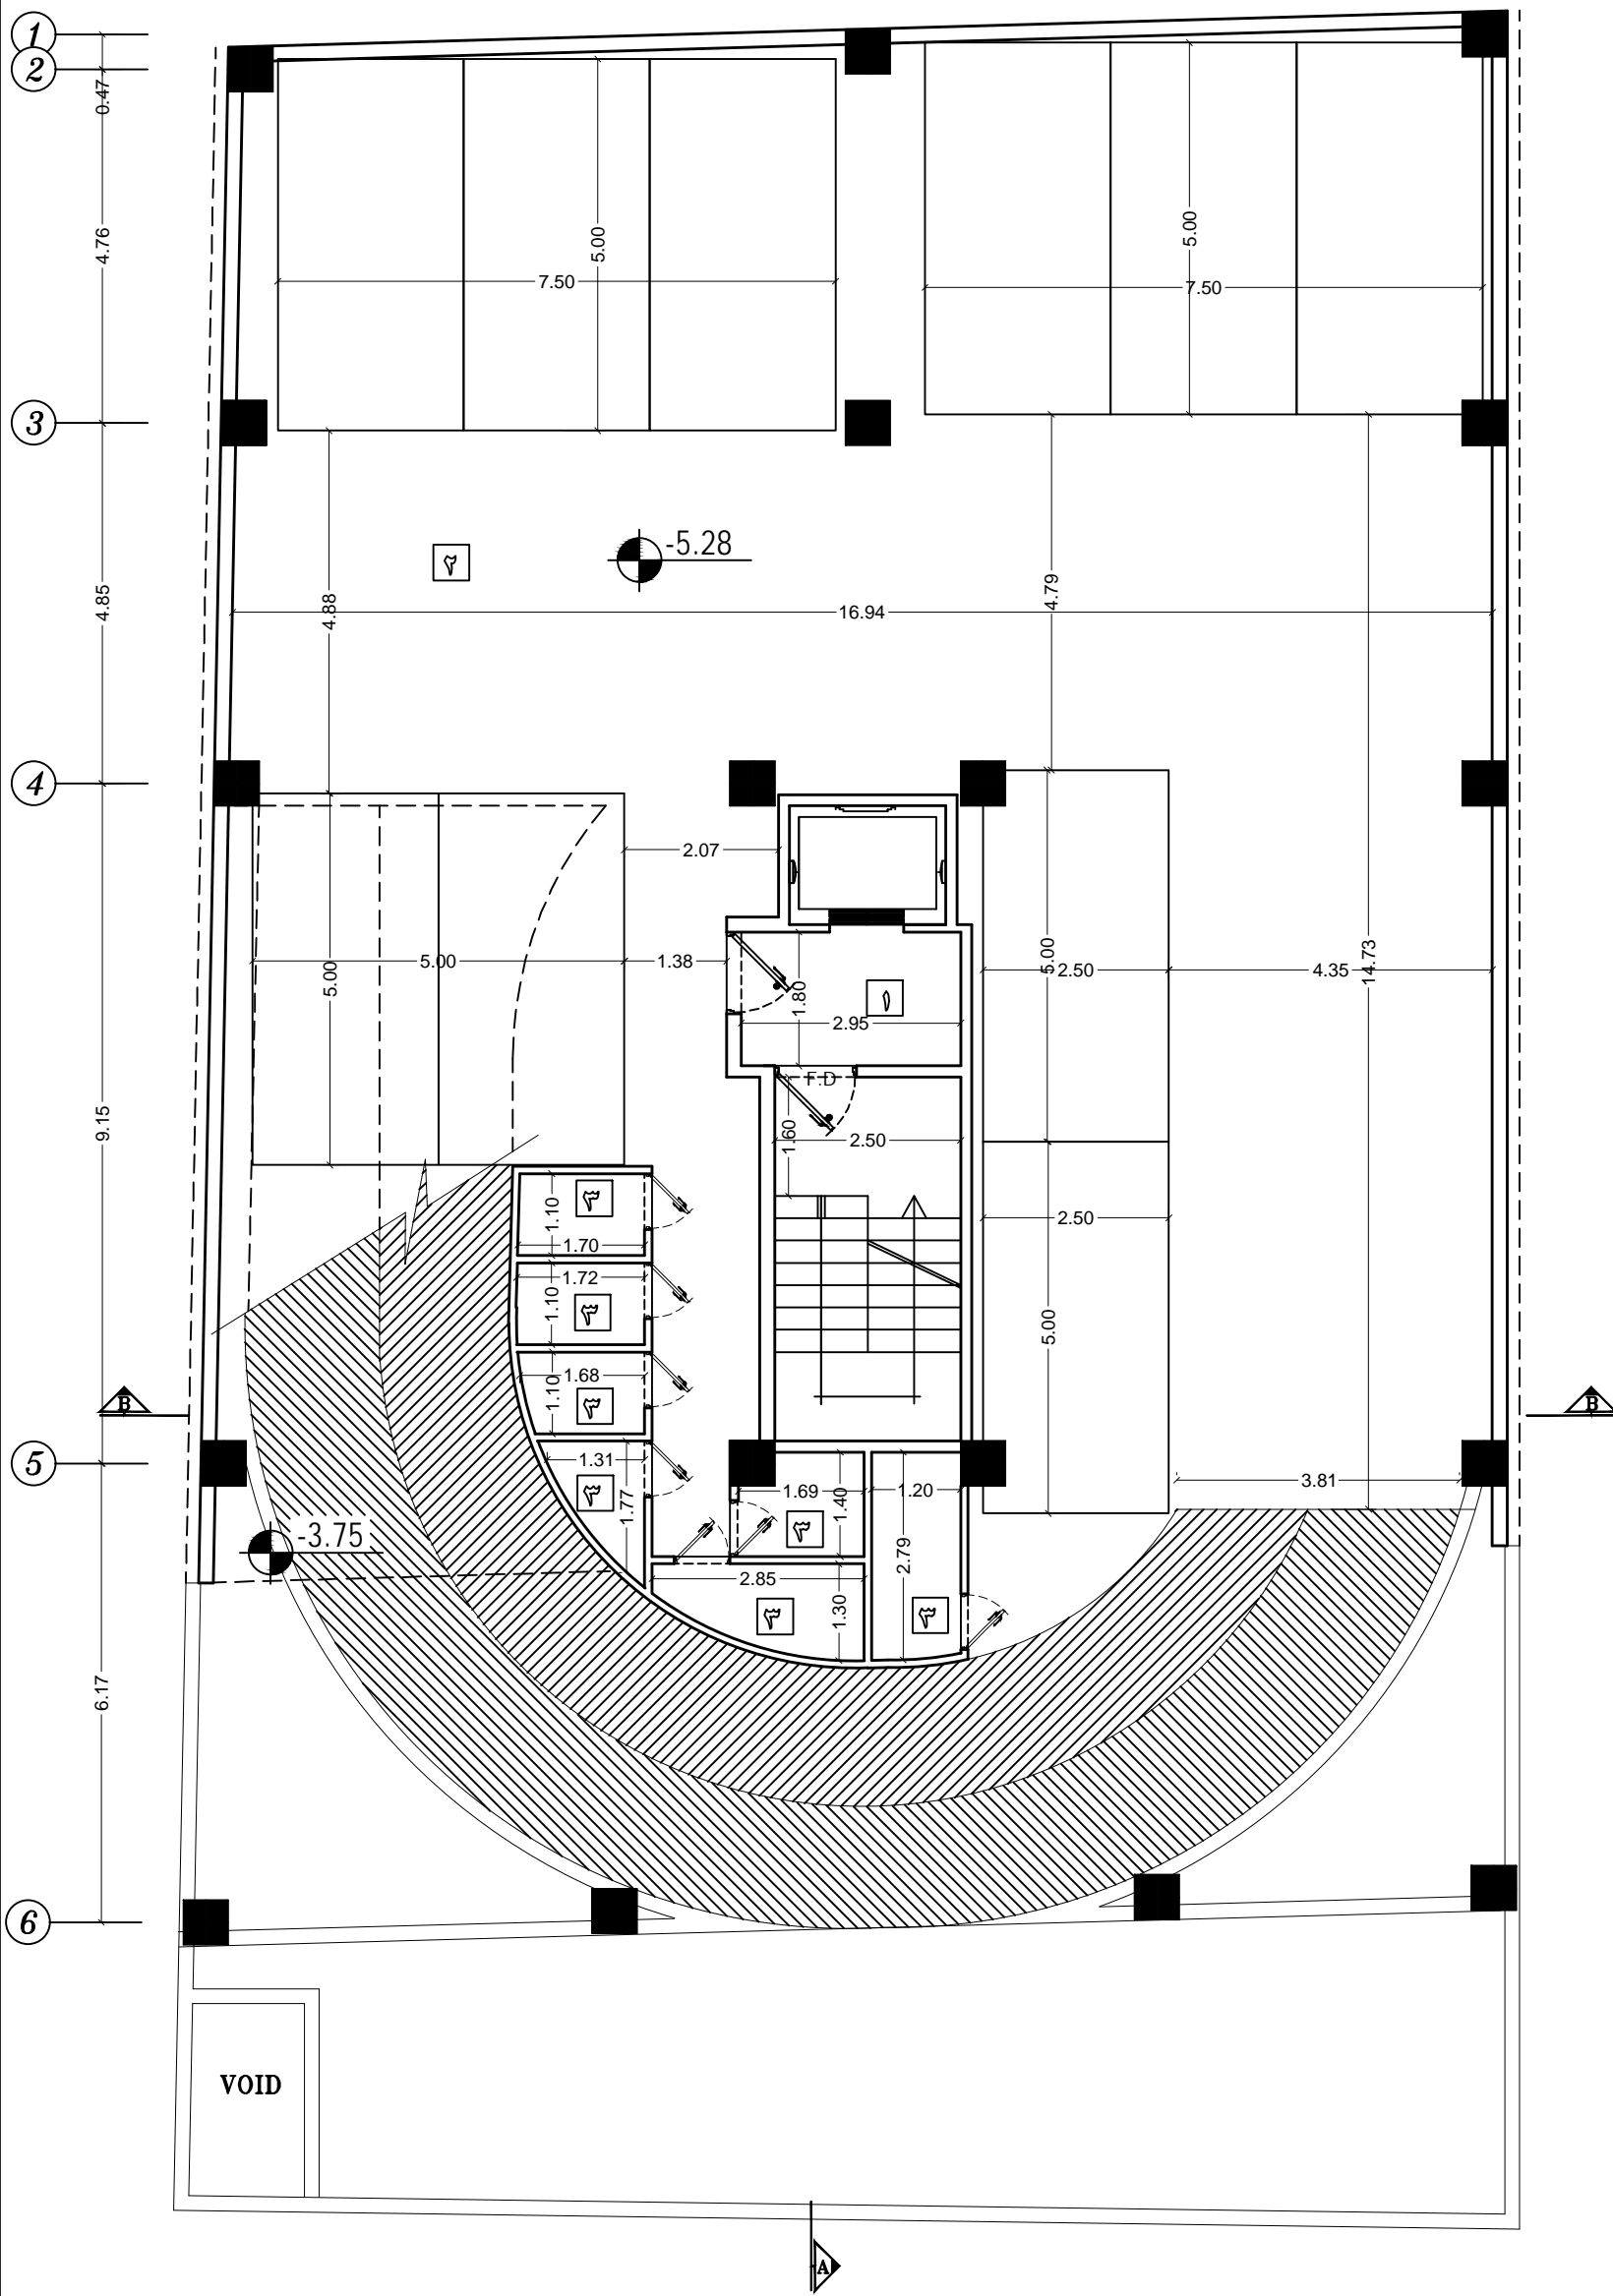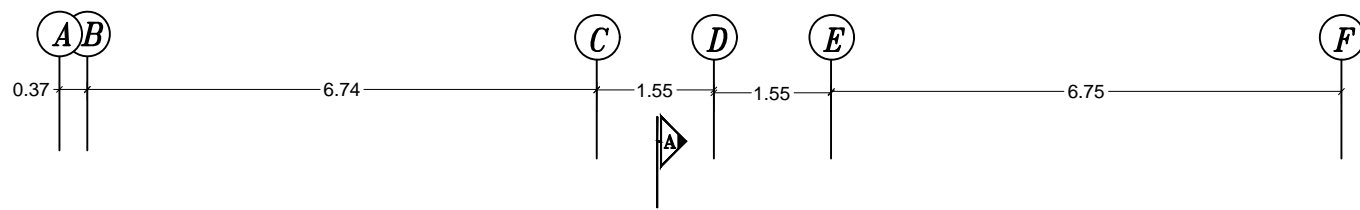

پلان اندازه گذاری زیرزمین دوم

SC. 1/100




لابی	۱
پارکینگ	۲
انباری	۳

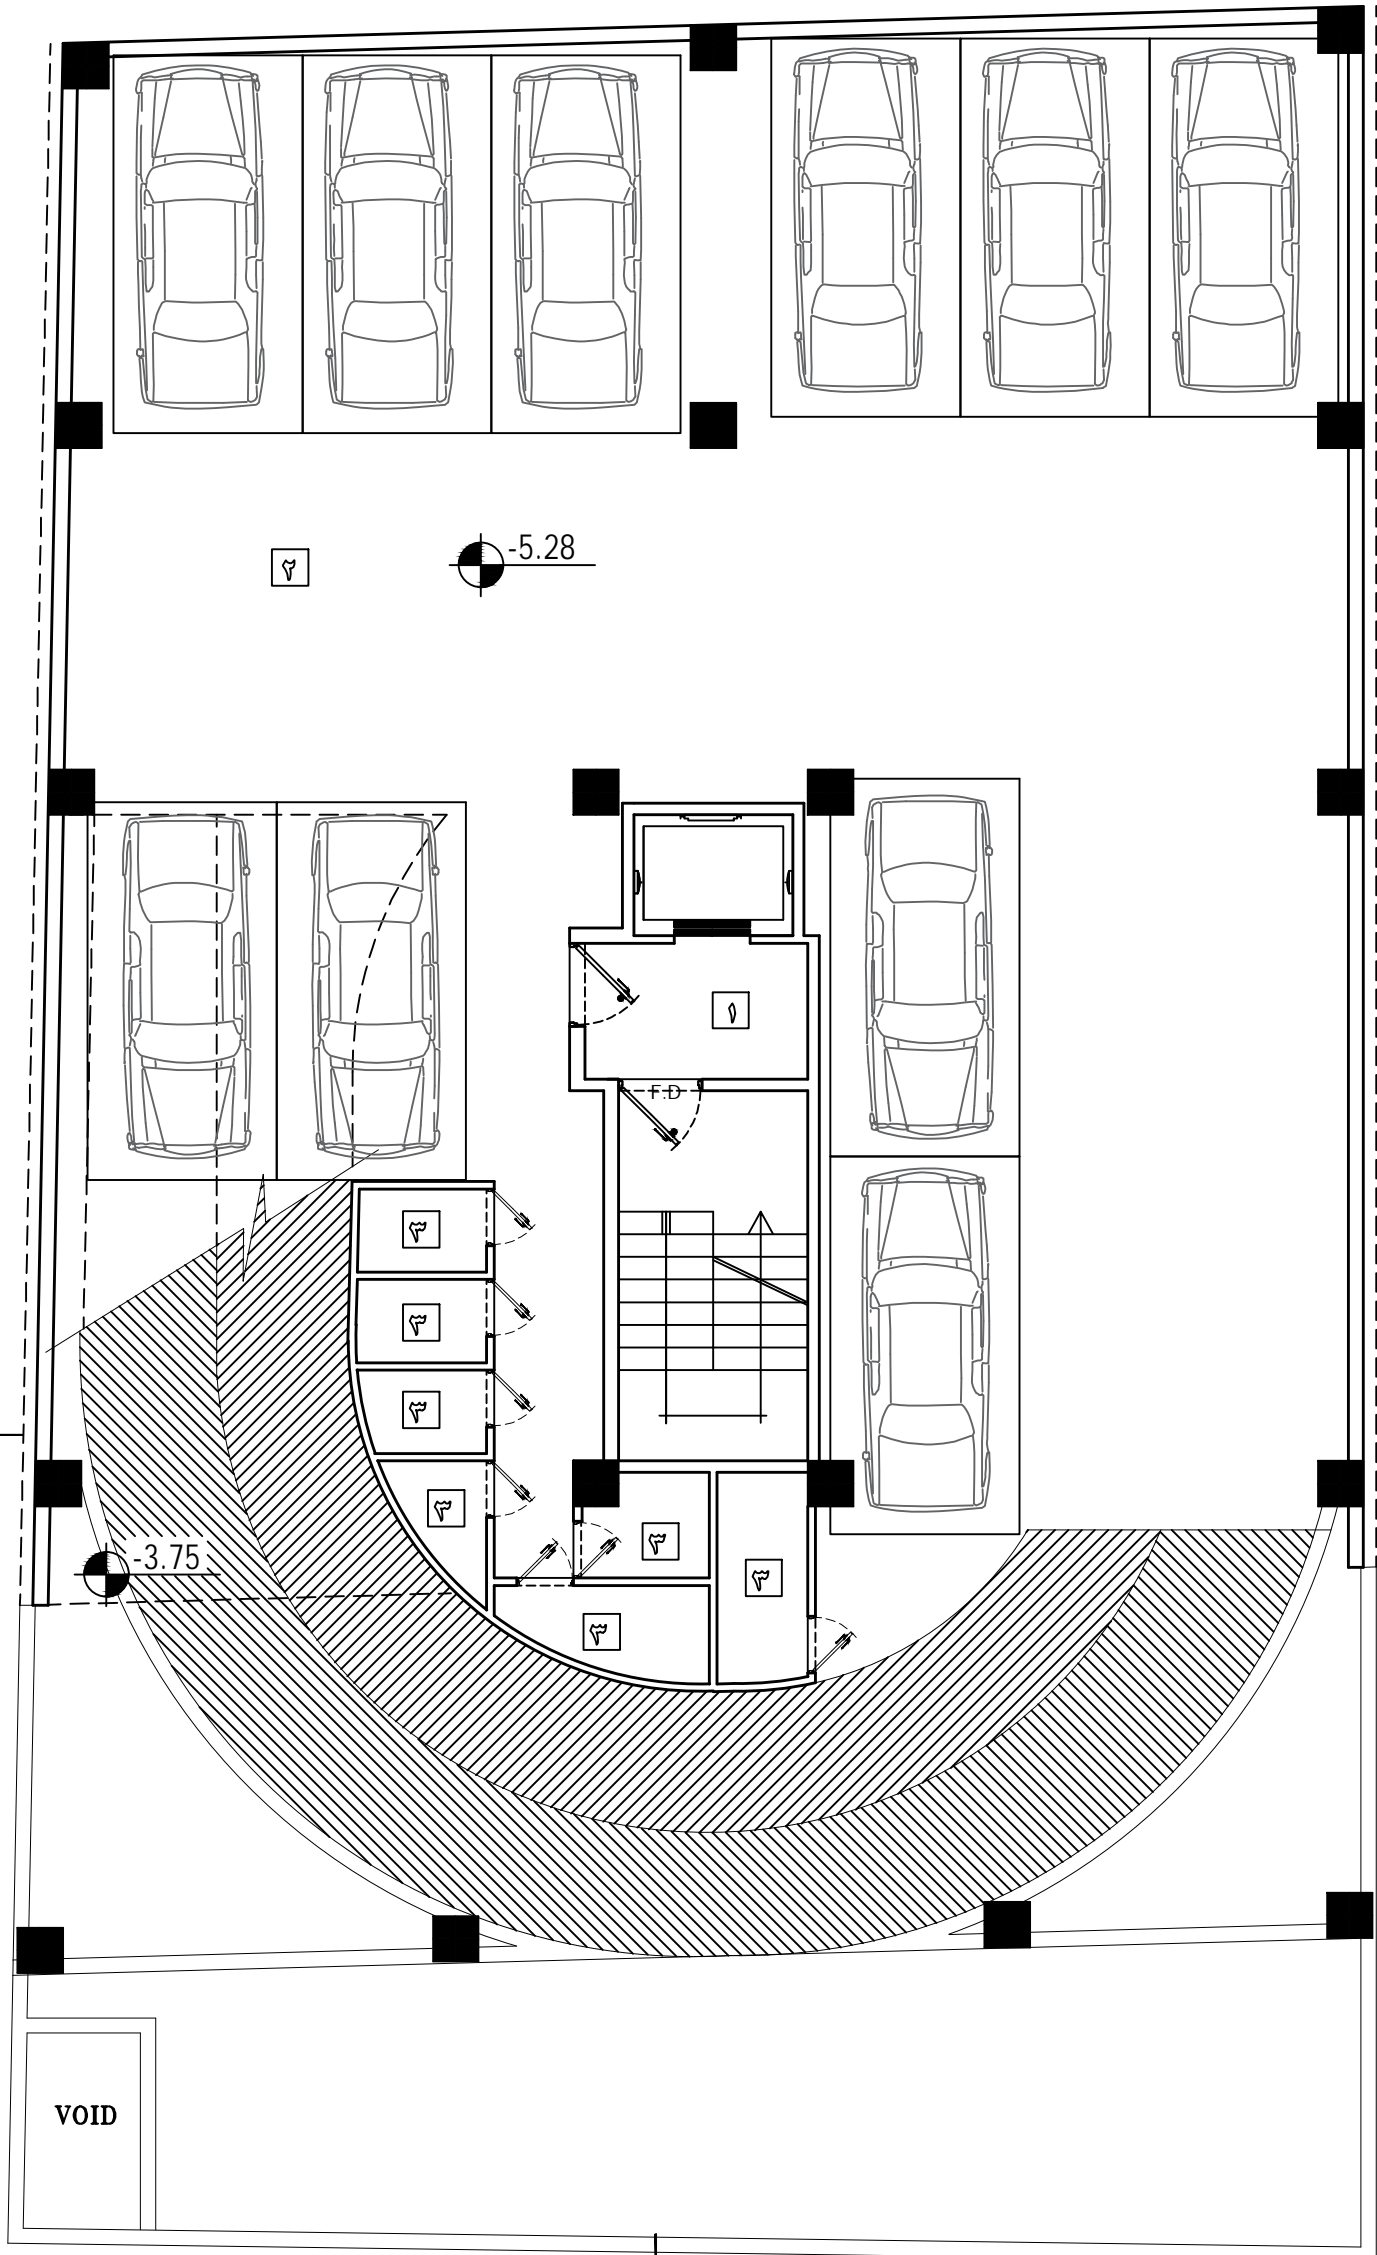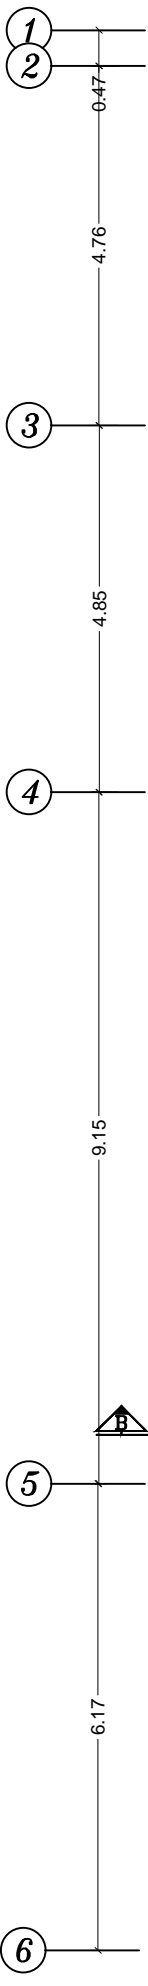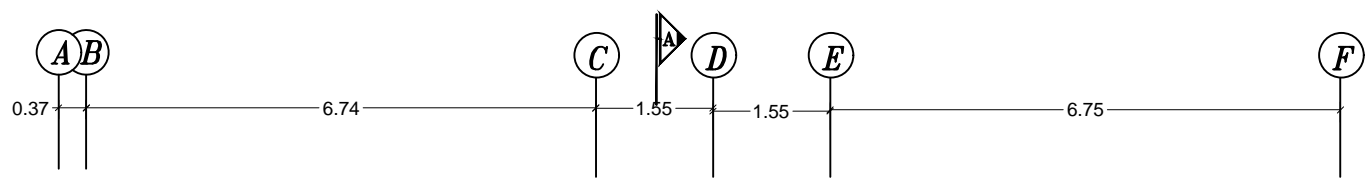

پلان میلمان زیرزمین دوم

SC. 1/100


لابی	۱
پارکینگ	۲
انباری	۳

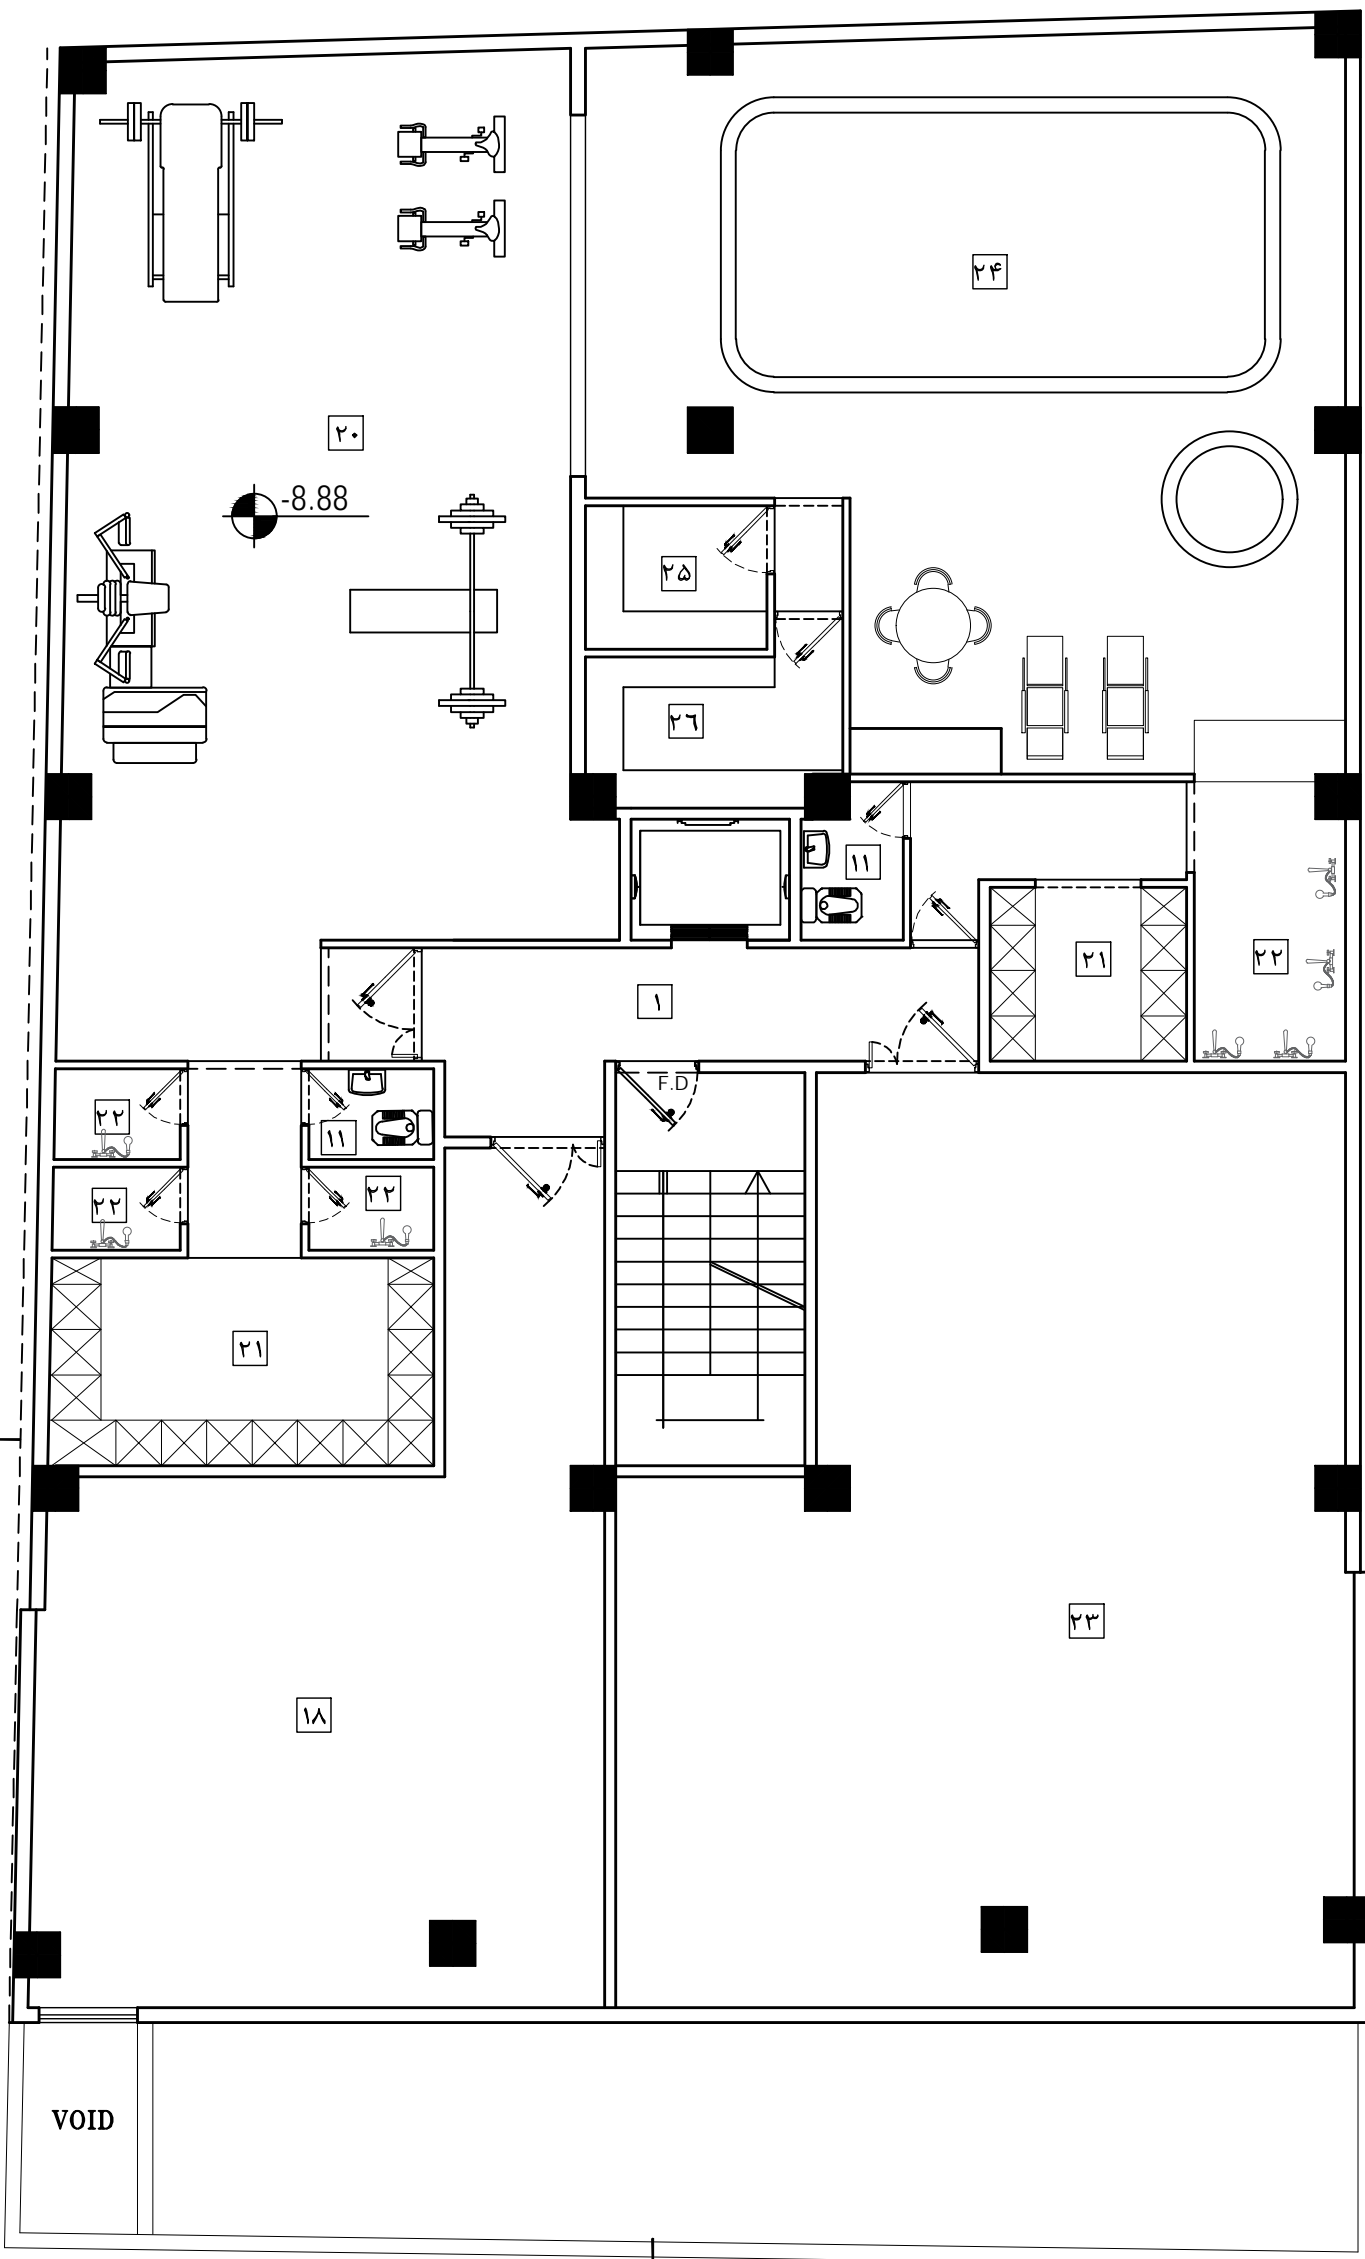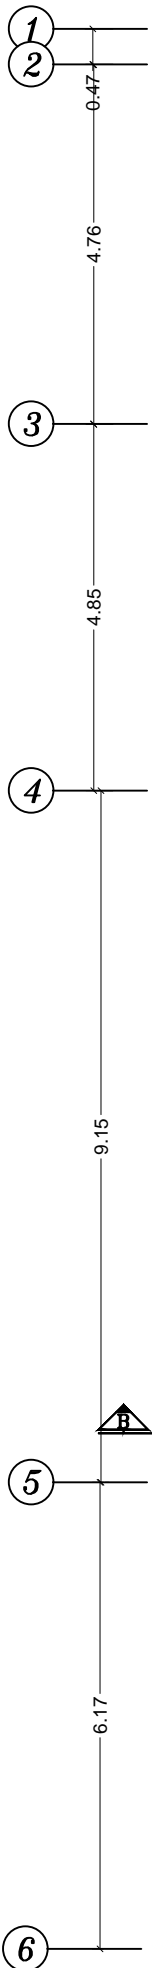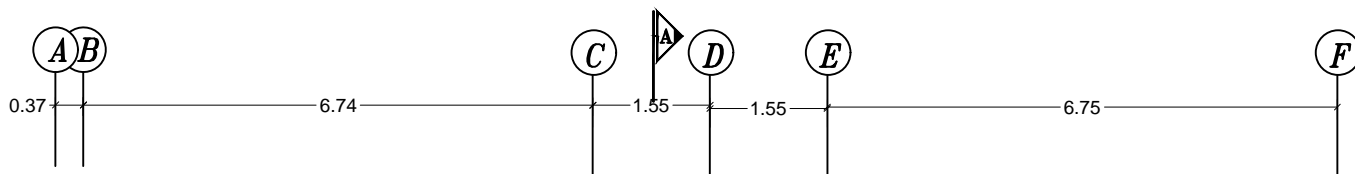

لابی	۱
ورودی	۲
پذیرایی	۳
نشیمن	۴
نورگیر	۵
اتاق خواب کودک	۶
اتاق خواب والدین	۷
حمام	۸
تراس	۹
لاندری	۱۰
سرویس بهداشتی	۱۱
آشپزخانه	۱۲
اتاق لباس	۱۳
سرویس عمومی	۱۴
ورودی سواره	۱۵
ورودی پیاده	۱۶
انباری	۱۷
تاسیسات	۱۸
سرایداری	۱۹
سالن ورزش	۲۰
رختکن	۲۱
دوش	۲۲
سالن اجتماعات	۲۳
استخر	۲۴
سونا خشک	۲۵
سونا بخار	۲۶

پلان مبلمان زیرزمین سوم

SC. 1/100

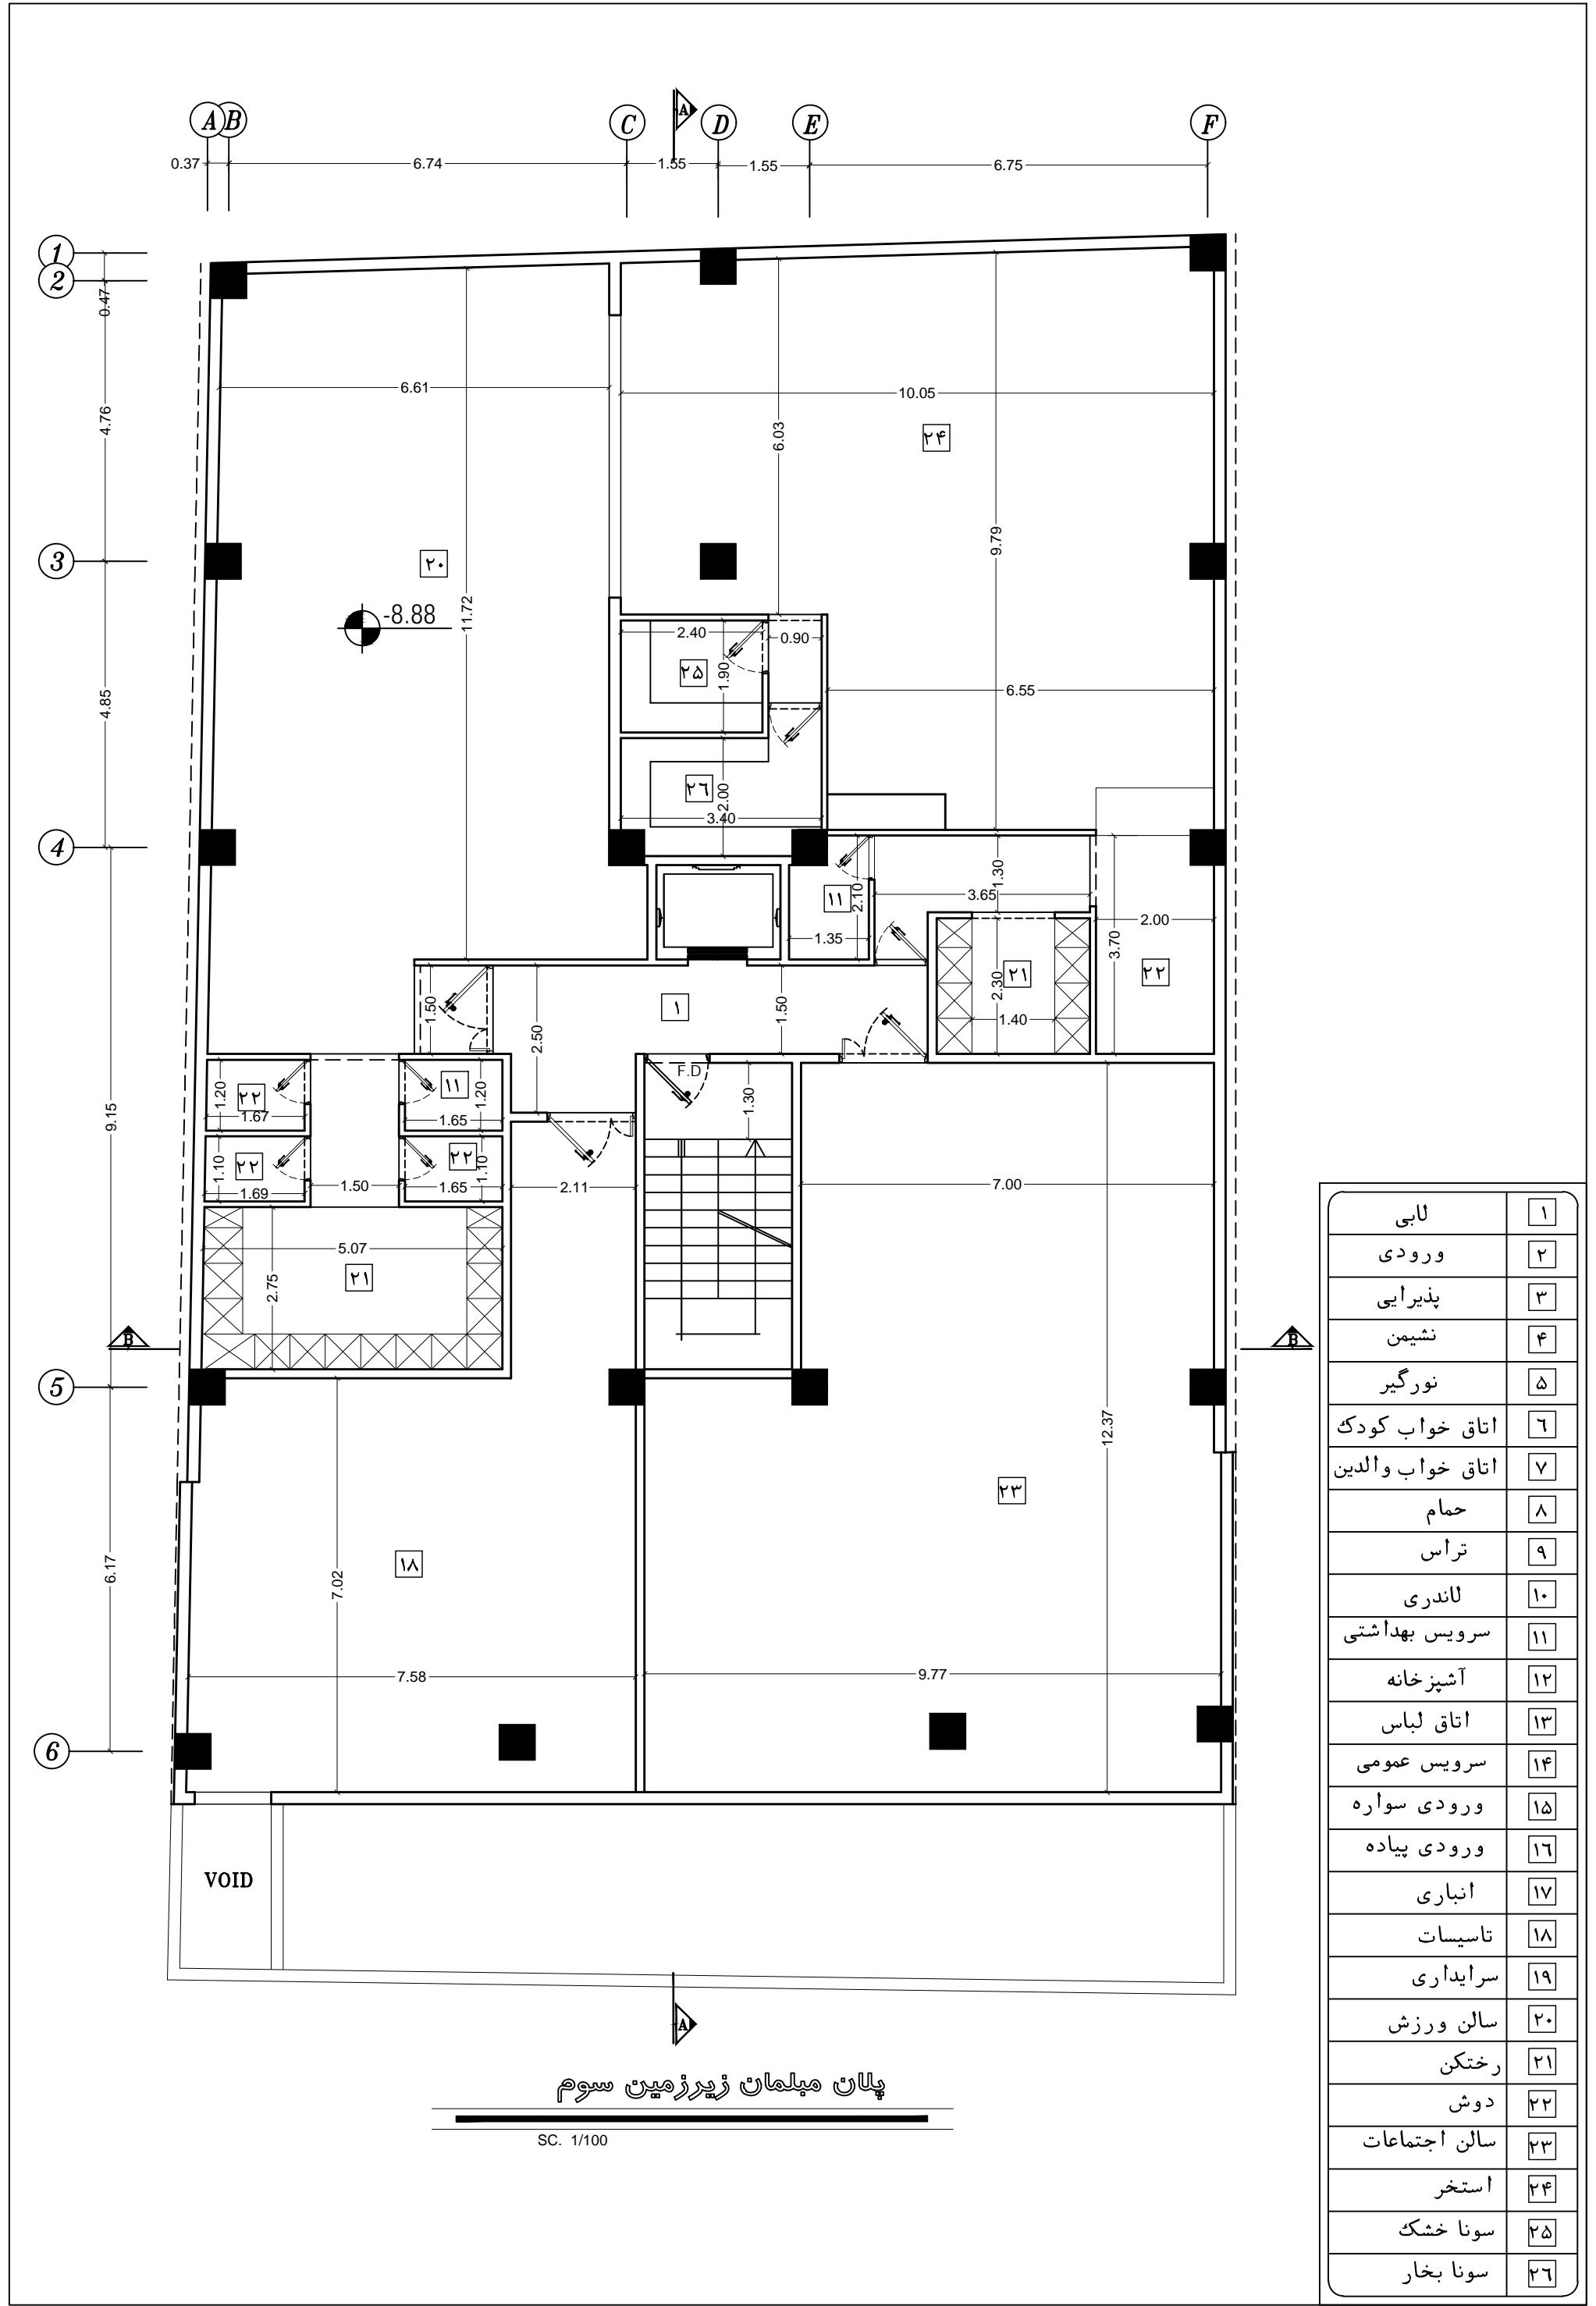


لابی	۱
ورودی	۲
پذیرایی	۳
نشیمن	۴
نورگیر	۵
اتاق خواب کودک	۶
اتاق خواب والدین	۷
حمام	۸
تراس	۹
لاندری	۱۰
سرویس بهداشتی	۱۱
آشپزخانه	۱۲
اتاق لباس	۱۳
سرویس عمومی	۱۴
ورودی سواره	۱۵
ورودی پیاده	۱۶
انباری	۱۷
تاسیسات	۱۸
سرایداری	۱۹
سالن ورزش	۲۰
رختکن	۲۱
دوش	۲۲
سالن اجتماعات	۲۳
استخر	۲۴
سونا خشک	۲۵
سونا بخار	۲۶

پلان مبلمان زیرزمین سوم

SC. 1/100




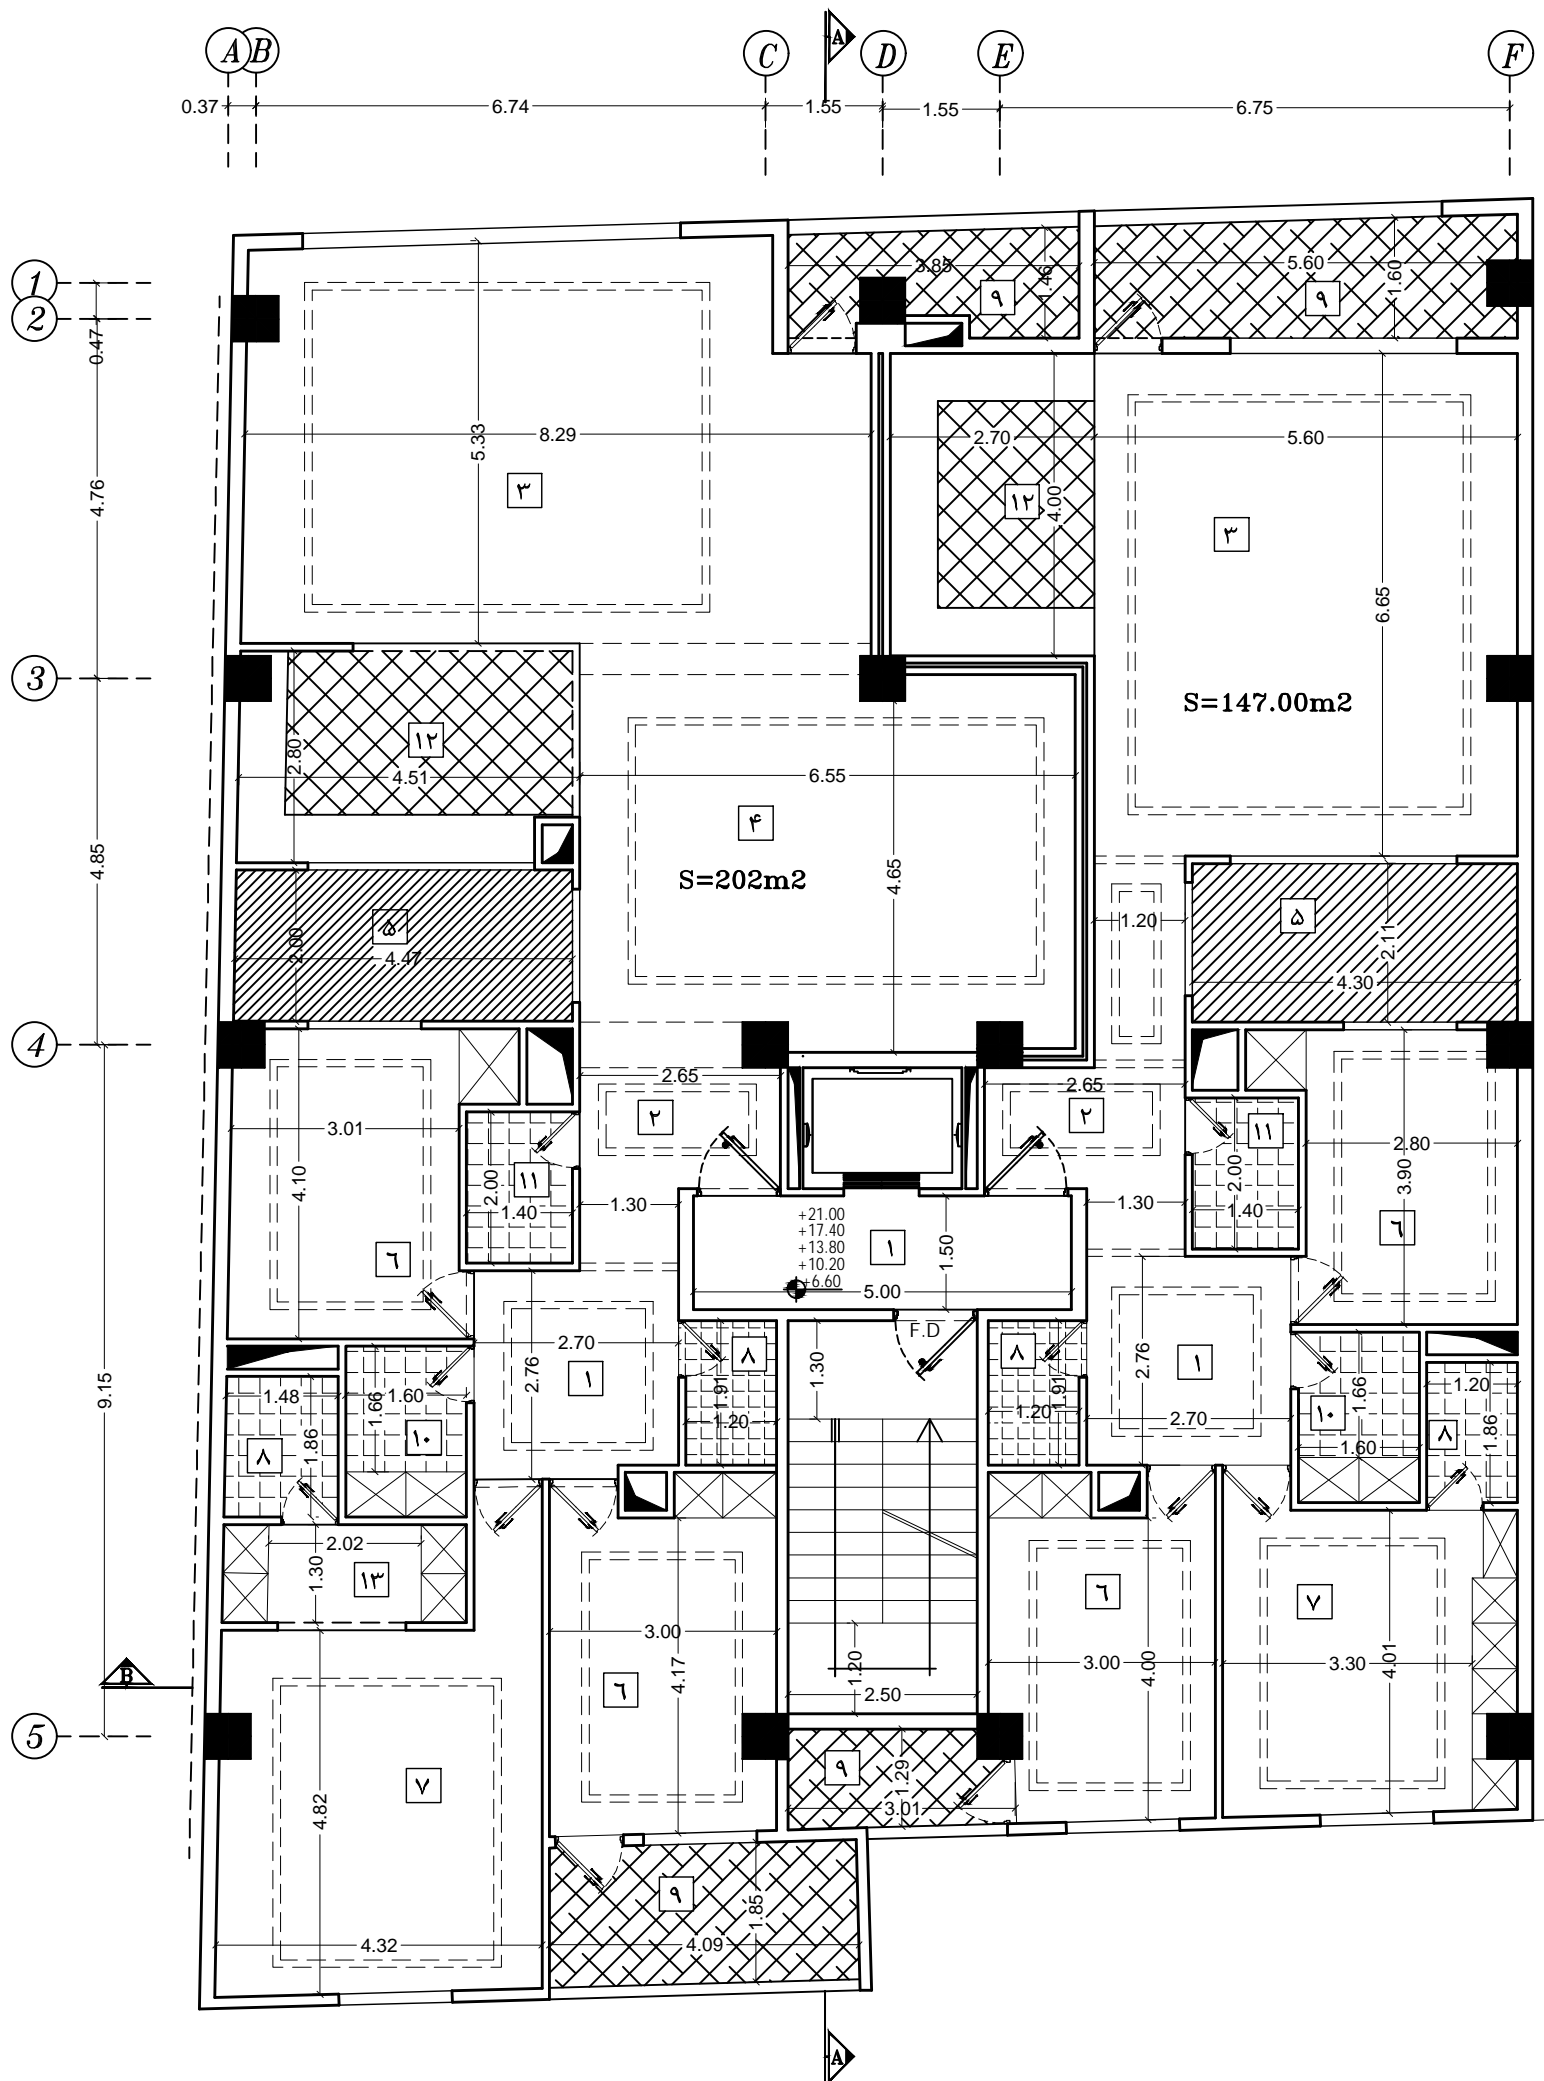

لابی	۱
ورودی	۲
پذیرایی	۳
نشیمن	۴
نورگیر	۵
اتاق خواب کودک	۶
اتاق خواب والدین	۷
حمام	۸
تراس	۹
لاندری	۱۰
سرویس بهداشتی	۱۱
آشپزخانه	۱۲
اتاق لباس	۱۳
سرویس عمومی	۱۴
ورودی سواره	۱۵
ورودی پیاده	۱۶
انباری	۱۷
تاسیسات	۱۸
سرایداری	۱۹
سالن ورزش	۲۰
رختکن	۲۱
دوش	۲۲
سالن اجتماعات	۲۳
استخر	۲۴
سونا خشک	۲۵
سونا بخار	۲۶

پلان اندازه گذاری طبقات

SC. 1/100

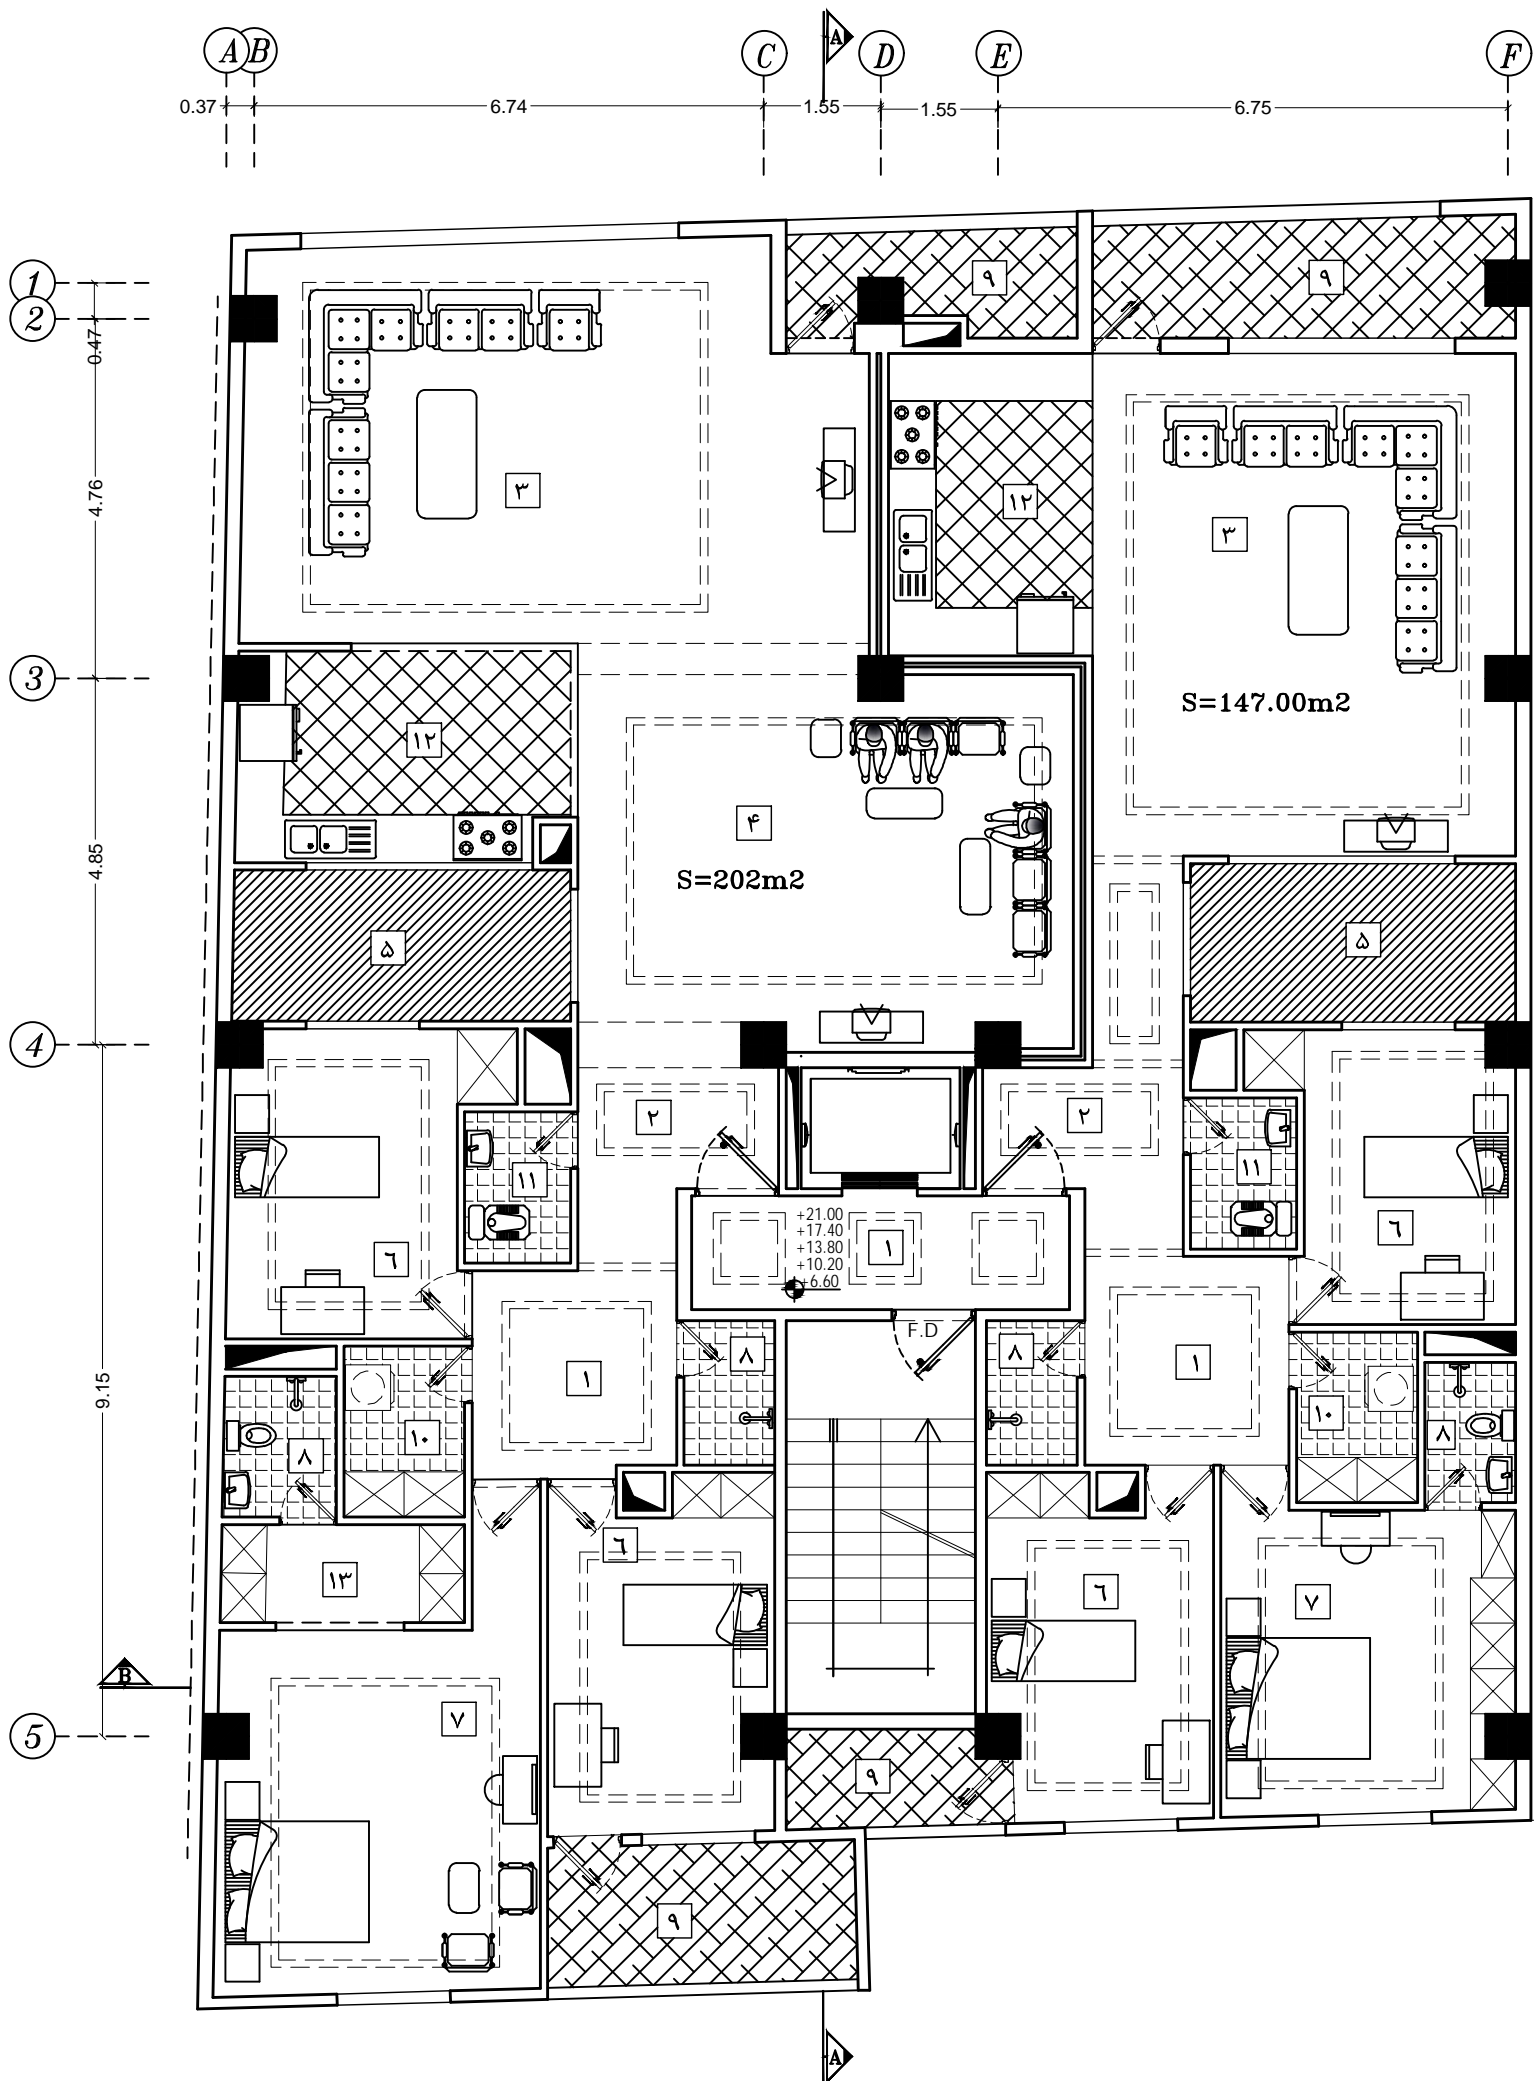


لابی	۱
ورودی	۲
پذیرایی	۳
نشیمن	۴
نورگیر	۵
اتاق خواب کودک	۶
اتاق خواب والدین	۷
حمام	۸
تراس	۹
لاندري	۱۰
سرویس بهداشتی	۱۱
آشپزخانه	۱۲
اتاق لباس	۱۳
سرویس عمومی	۱۴
ورودی سواره	۱۵
ورودی پیاده	۱۶
انباری	۱۷
تاسیسات	۱۸
سرایداری	۱۹
سالن ورزش	۲۰
رختکن	۲۱
دوش	۲۲
سالن اجتماعات	۲۳
استخر	۲۴
سونا خشک	۲۵
سونا بخار	۲۶

پلان میلمان طبقات

SC. 1/100

(A) (B) 0.37 6.74 (C) (D) (E) 1.55 1.55 6.75 (F)

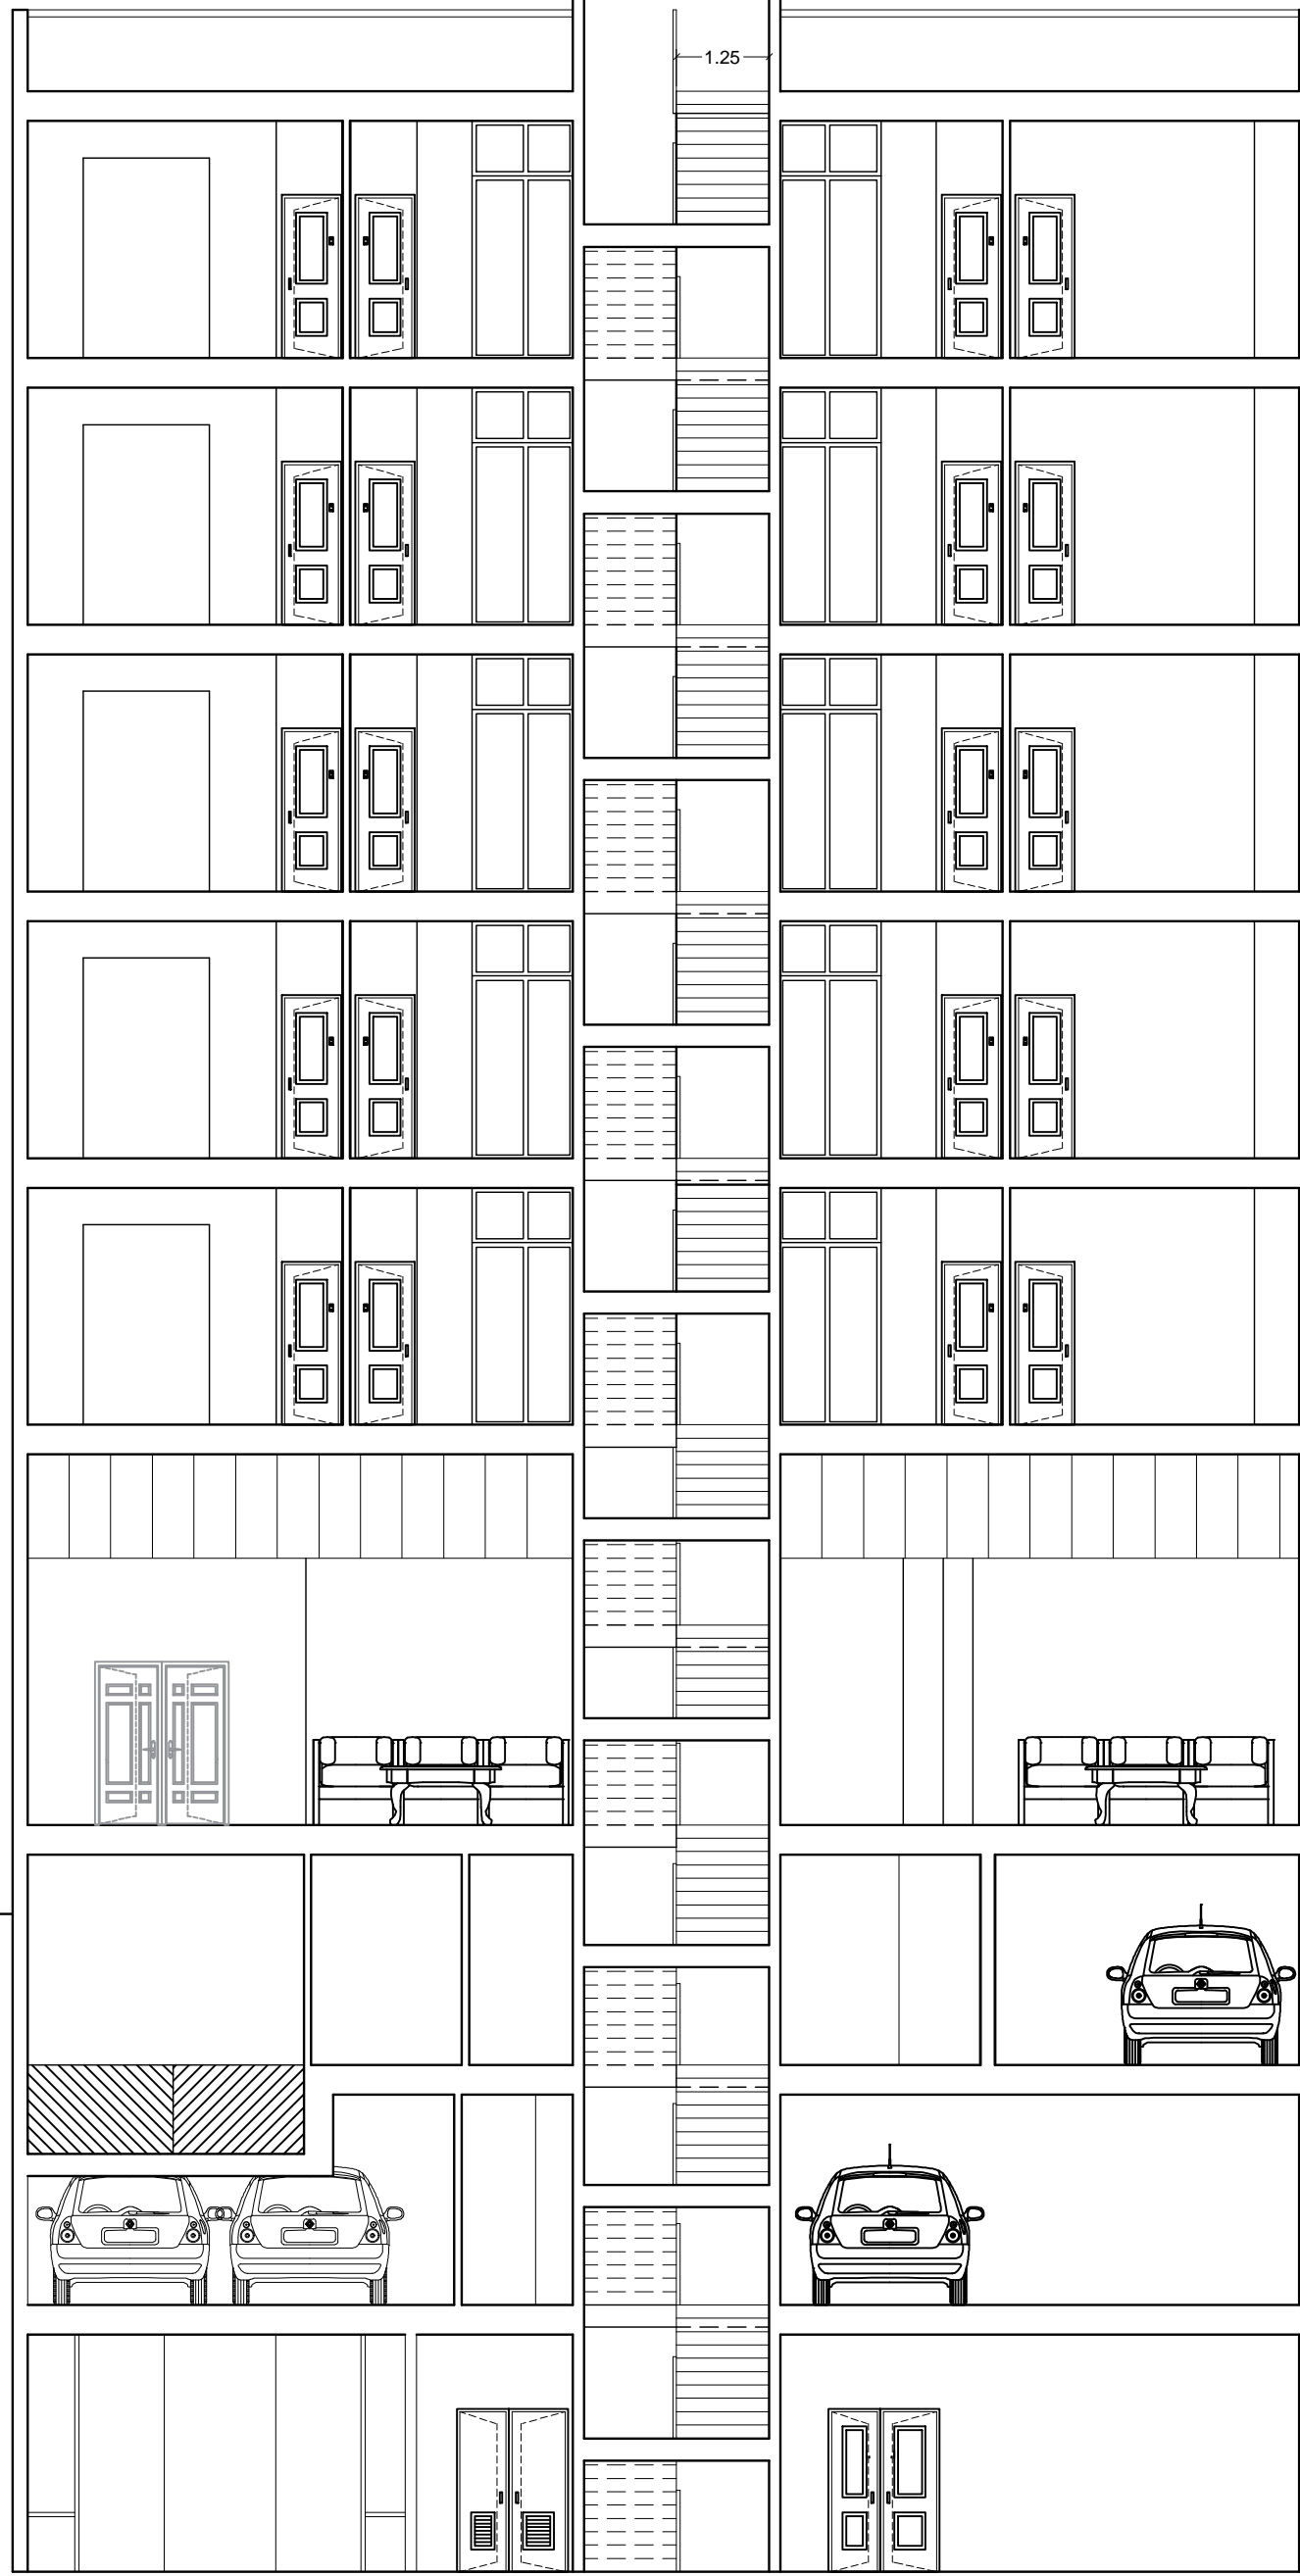

±24.60

±21.00

±17.40

±13.80

±10.20

±6.60

±0.00

±2.04

±5.28

±8.88

مقطع B-B  
SC. 1/100

