

گذر ۱۲ متری


+0.25

±0.00

-0.20

A B C D E

17.22

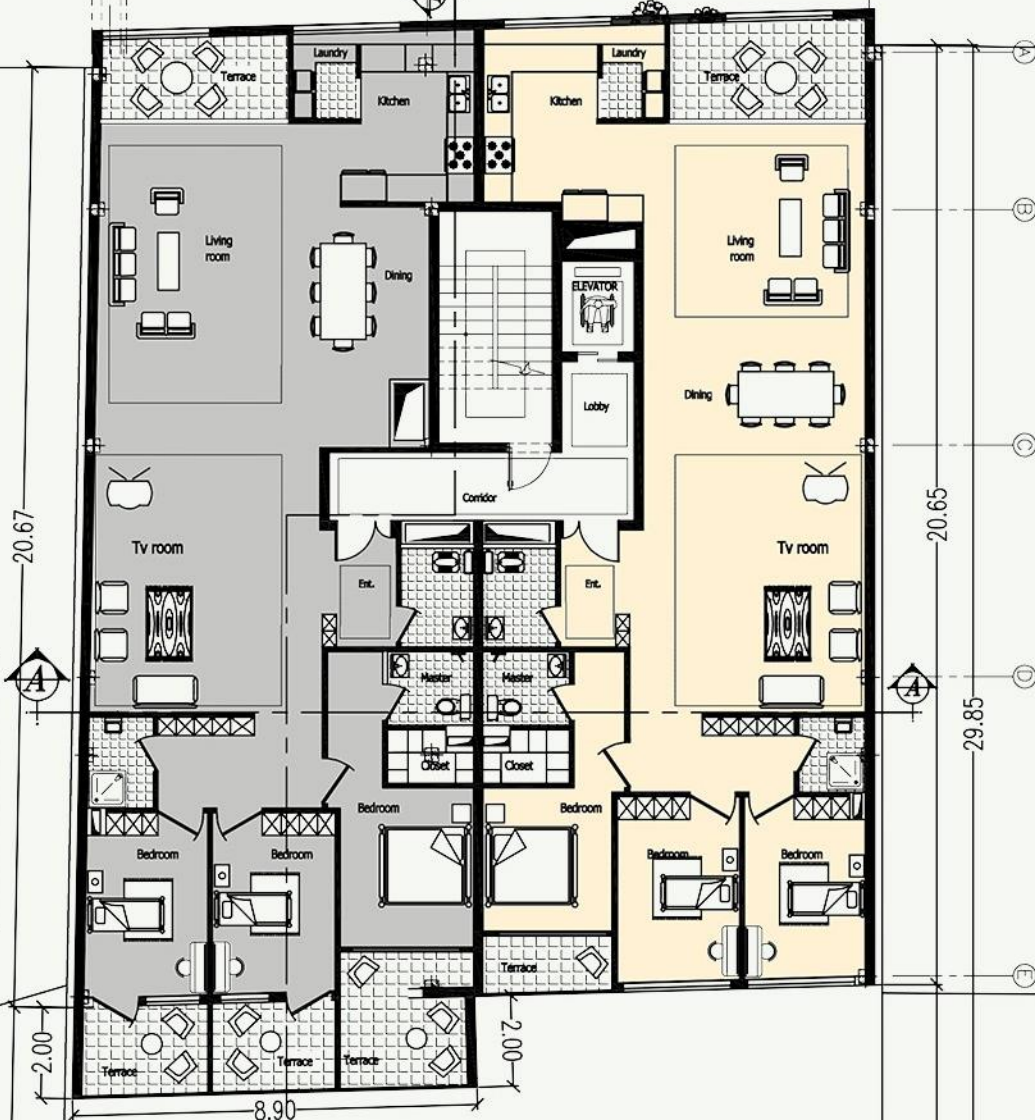

پله فرار

حیاط

-1.35

-1.35

TYPICAL 5 UNIT PLAN

SC: 1/100

۳.۱۱  
۰.۷۴  
۳.۰۱  
۱.۰۴  
۴.۶۲

گذر ۱۲ متری

+0.25

±0.00

-0.20

A B C D E

F

G

17.22

S = 165 m<sup>2</sup>

S = 160 m<sup>2</sup>

پله فرار

اجرا به صورت کنسول


-1.35 حیاط

-1.35

TYPICAL 5 UNIT DIMENTION PLAN

SC: 1/100

۳.۱۱  
۰.۷۴  
۳.۰۱  
۱.۰۴  
۴.۶۲

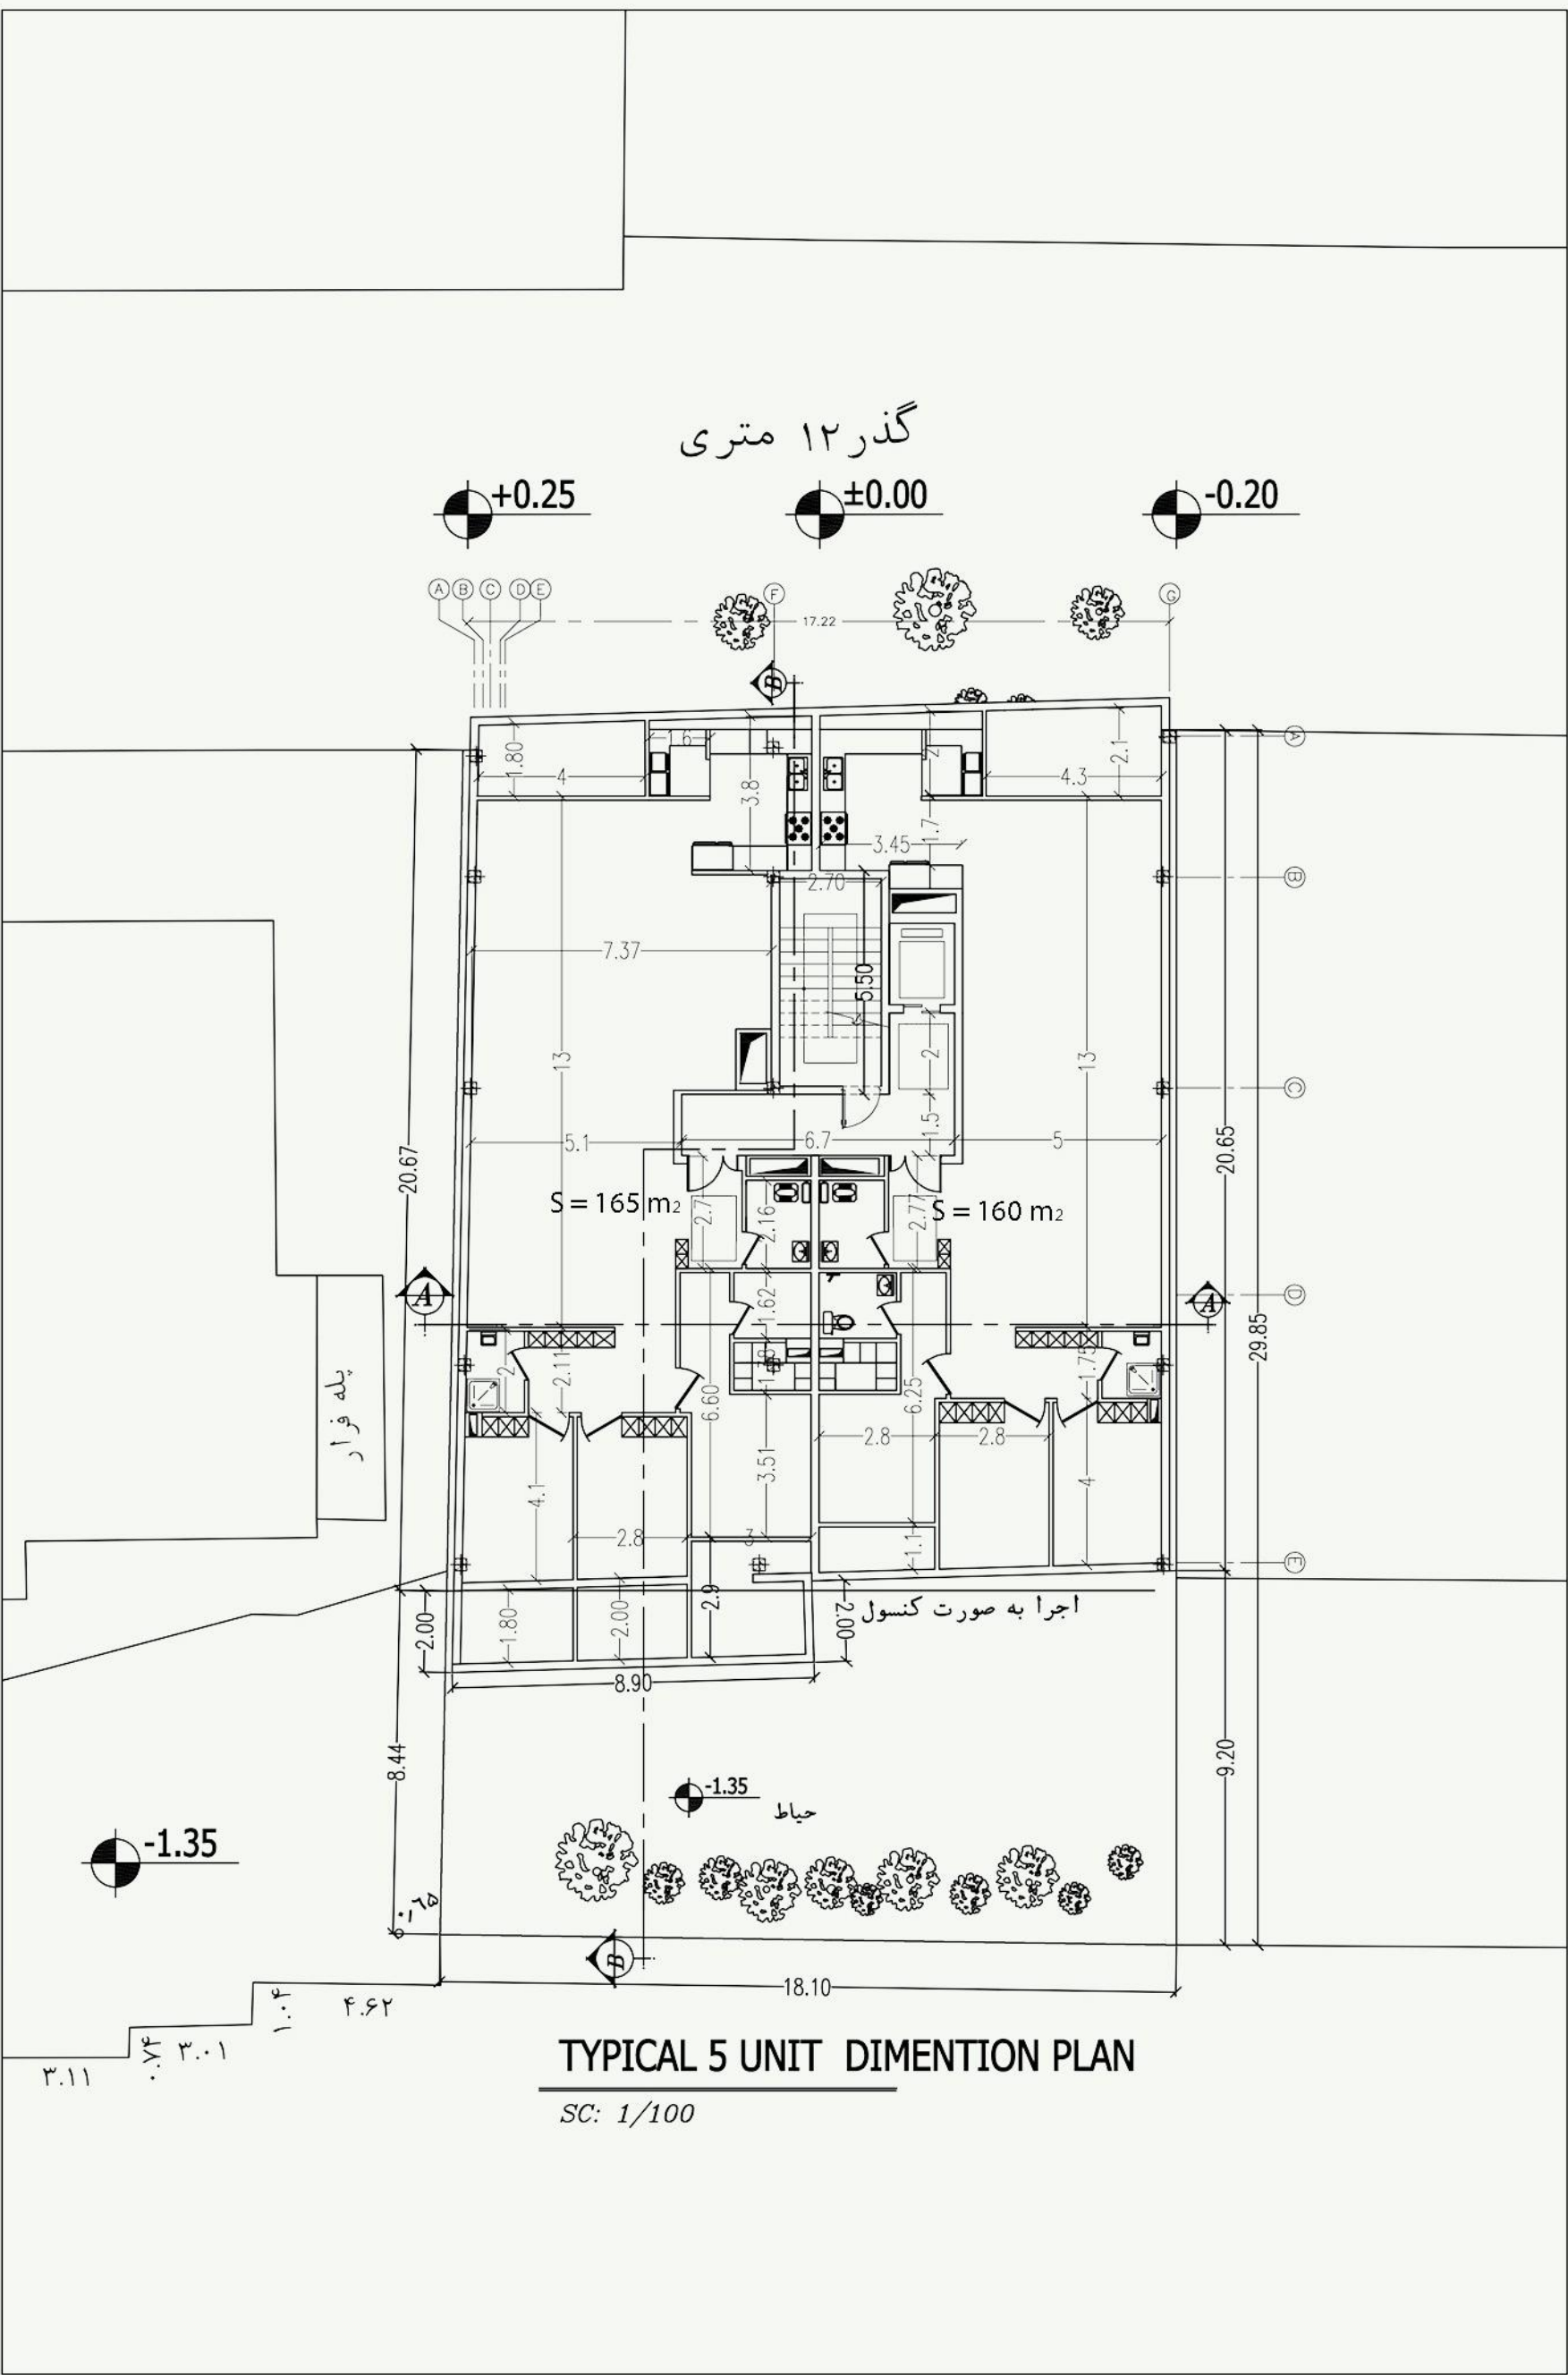

گذر ۱۲ متری

+0.25

±0.00

-0.20

A B C D E

17.22

20.67

20.65

29.85

8.44

9.20

18.10

-1.35

-1.35


پله فرار

حیاط

GROUND PLAN

SC: 1/100

۳.۱۱  
۰.۷۴  
۳.۰۱  
۱.۰۴  
۴.۶۲

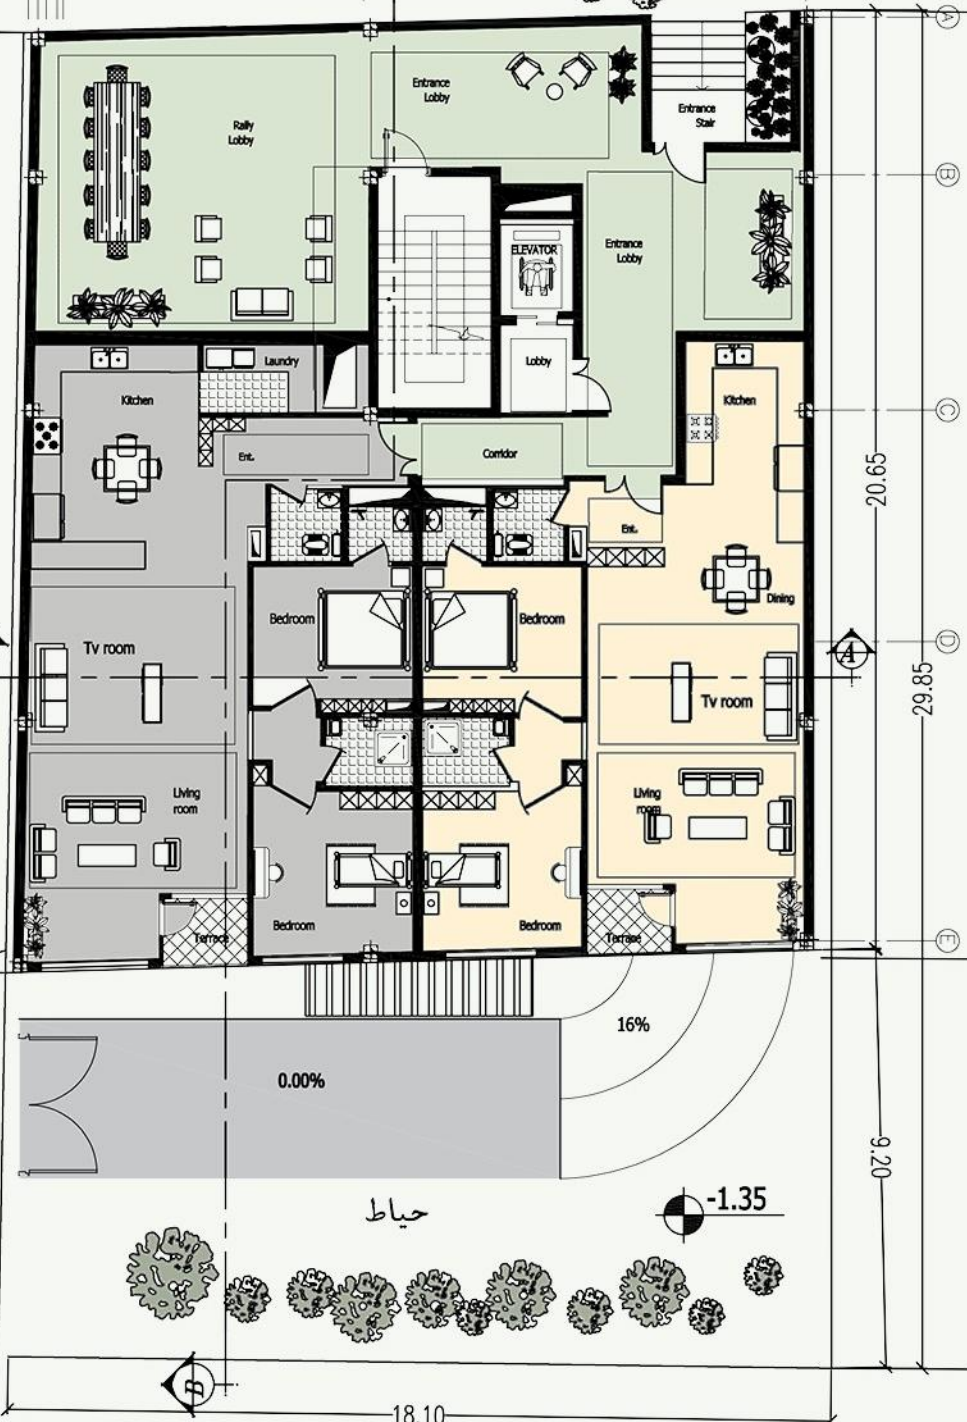

گذر ۱۲ متری

+0.25

±0.00

-0.20


-1.35

-1.35 حیاط

پله فرار

GROUND DIMENTION PLAN

SC: 1/100

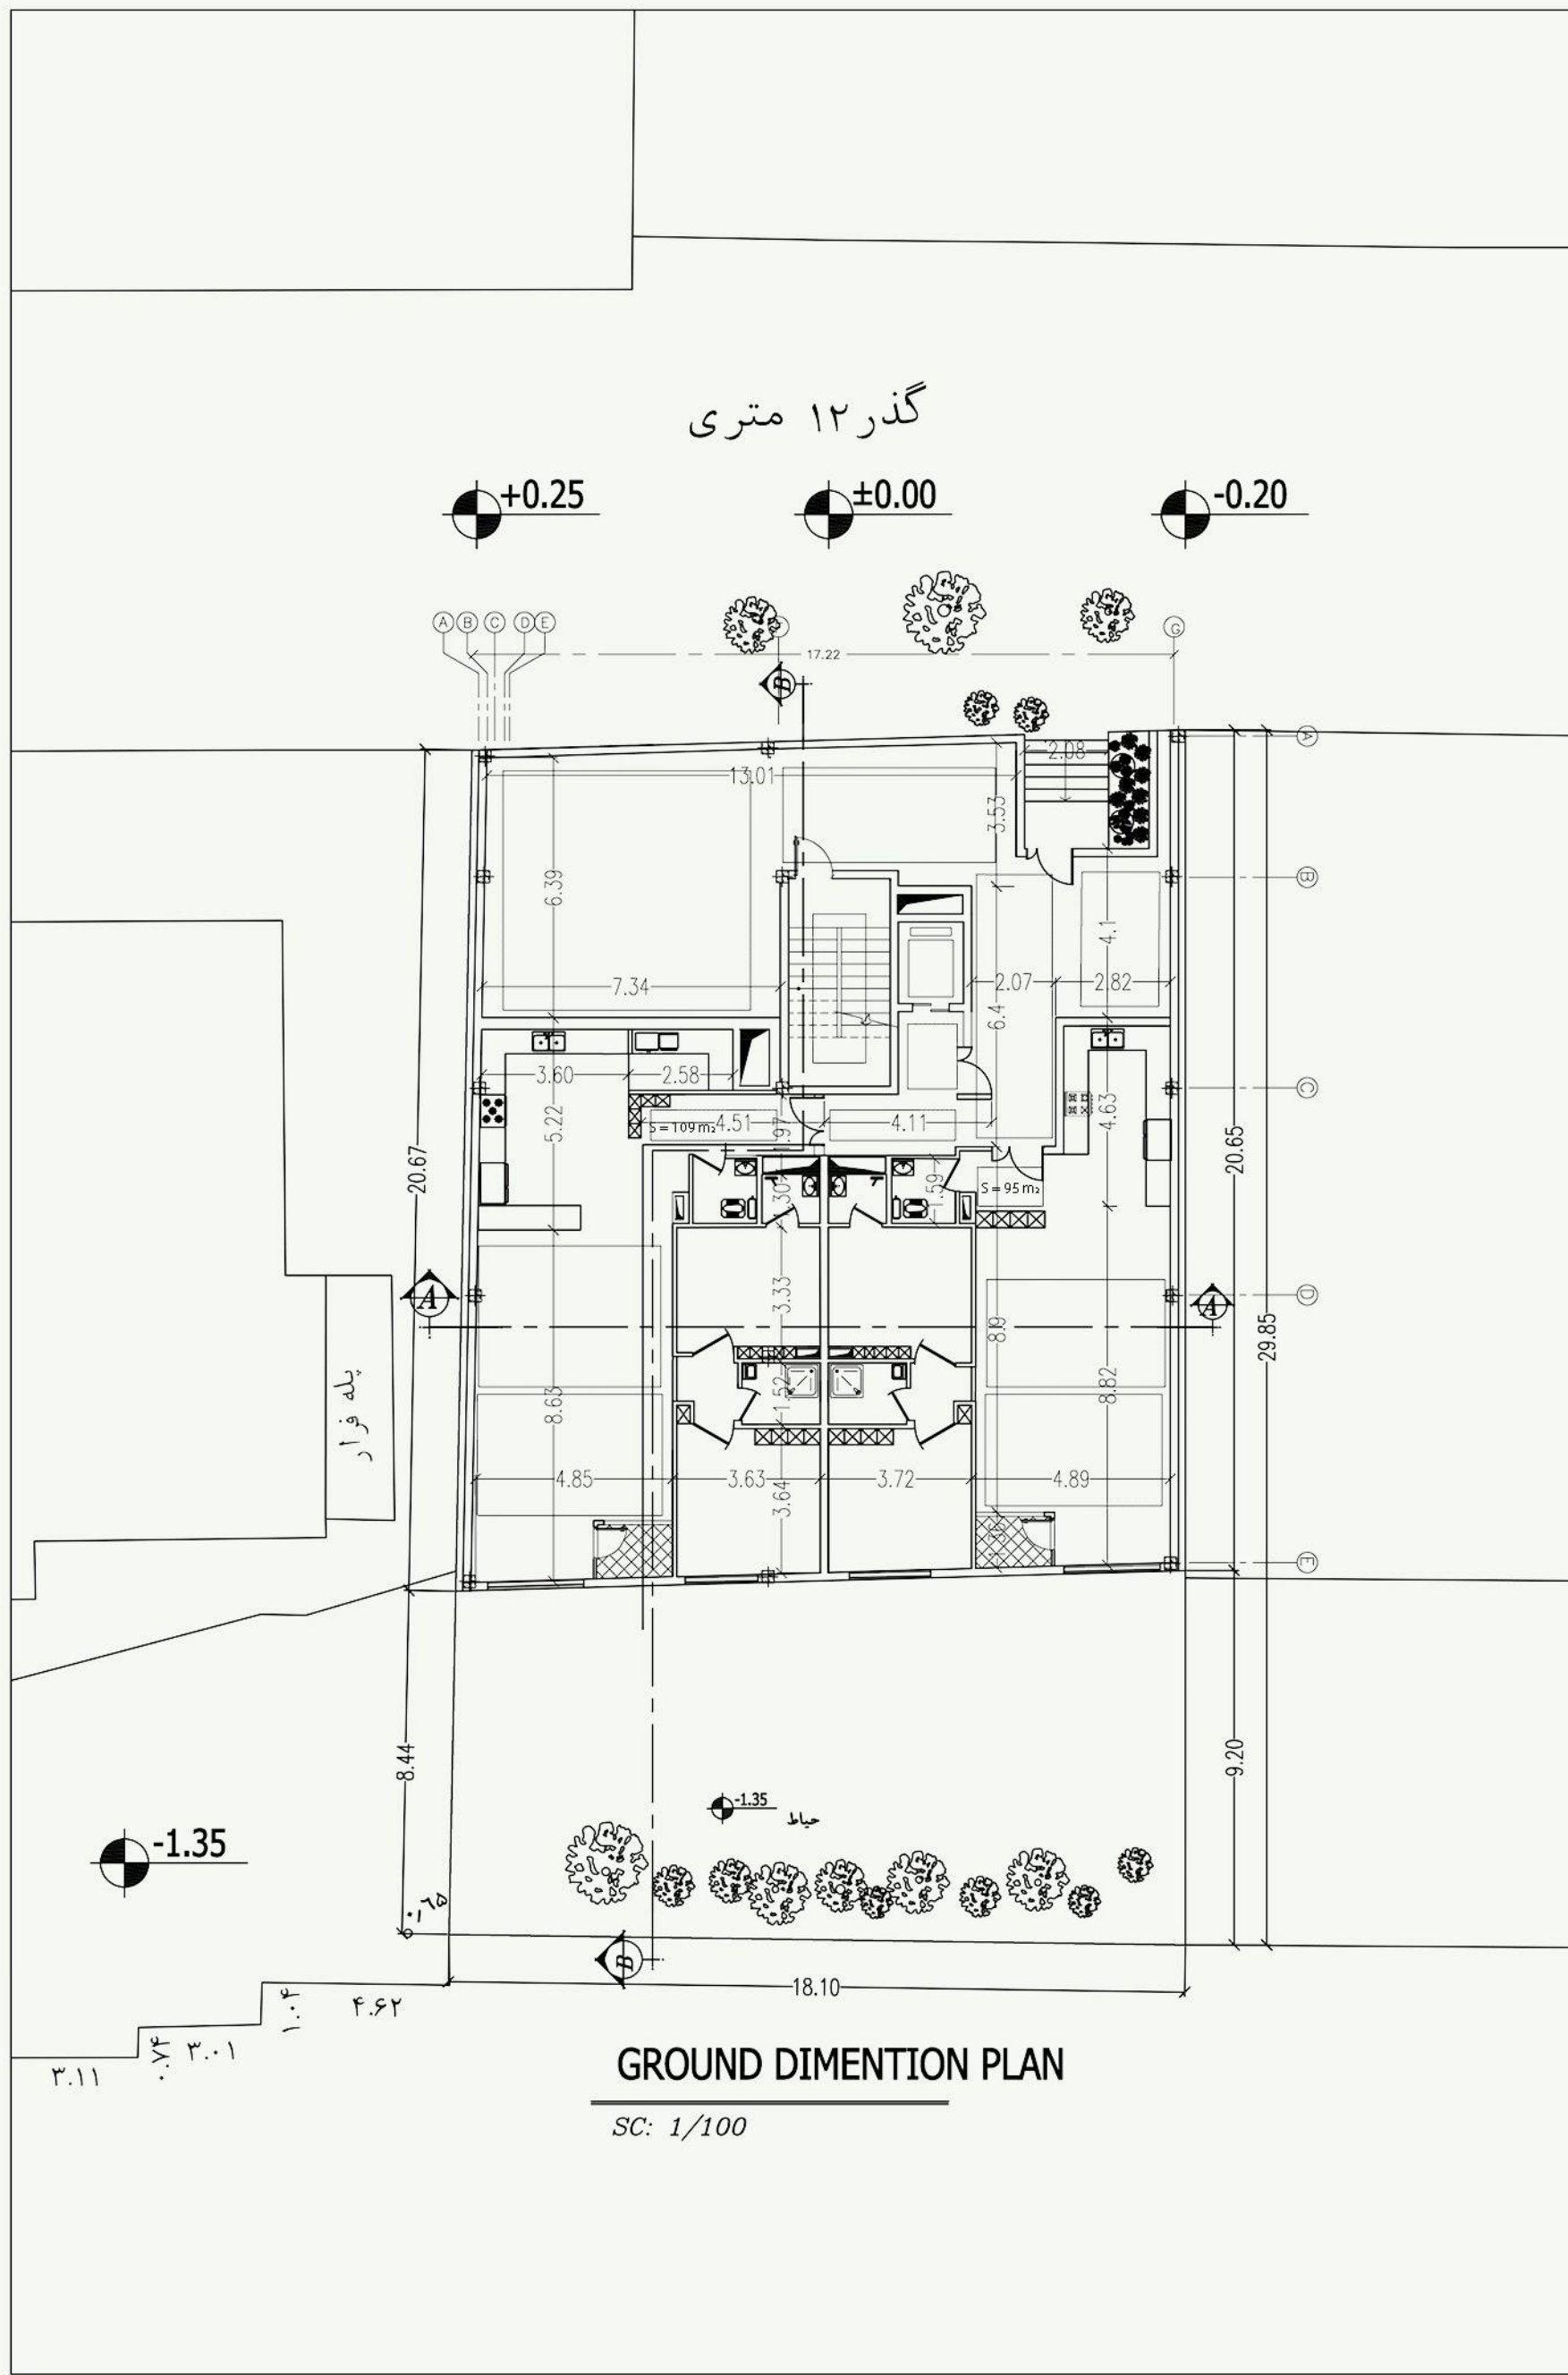

۳.۱۱  
۰.۷۴  
۳.۰۱  
۱.۰۴  
۴.۶۲

گذر ۱۲ متری

+0.25


±0.00

-0.20

A B C D E

17.22

G

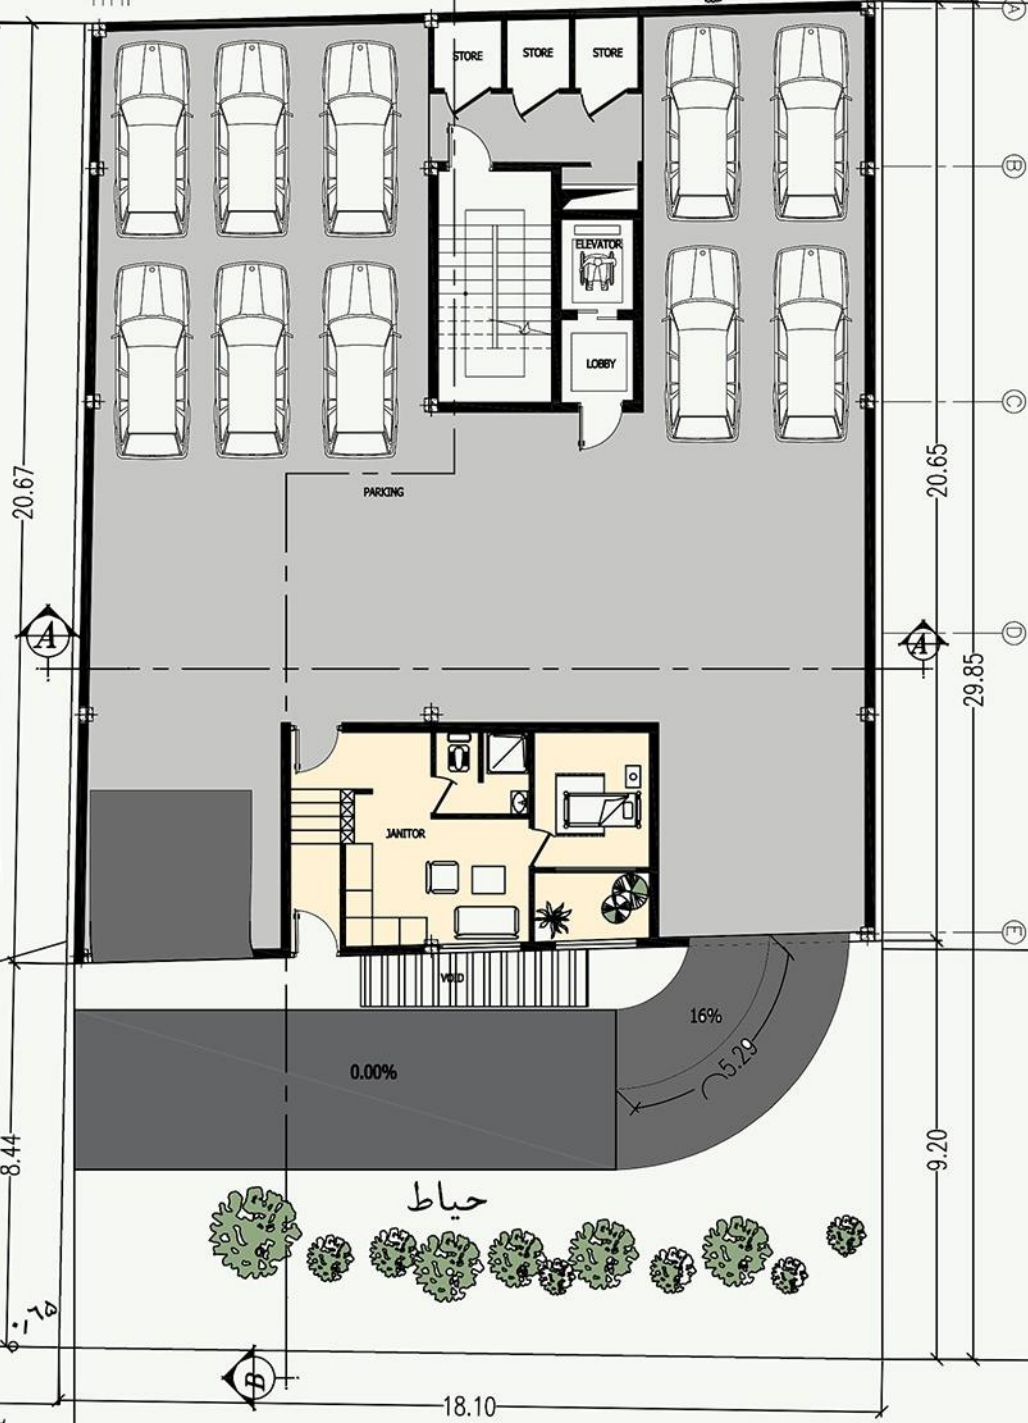

**BASEMENT -1 PLAN**

SC: 1/100

-1.35

۳.۱۱  
۰.۷۴  
۳.۰۱  
۱.۰۴  
۴.۶۲

گذر ۱۲ متری

+0.25

±0.00

-0.20

A B C D E

G

17.22

7.21

1.59

1.70

2.00

2.20

2.03

S = 250 m<sup>2</sup>

4.90

6.85

20.67

29.10

پله فرار

A

20.65

B

C

D

E

29.85

4.36

3.29

2.10

2.70

4.75

3.18

3.51

1.57

1.55

0.00%

16%

5.29

حياط

9.20

18.10

-1.35

۳.۱۱

۰.۷۴

۳.۰۱

۱.۰۴

۴.۶۲

**BASEMENT -1 DIMENTION PLAN**

SC: 1/100

گذر ۱۲ متری

+0.25


±0.00

-0.20

A B C D E

F 17.22

G

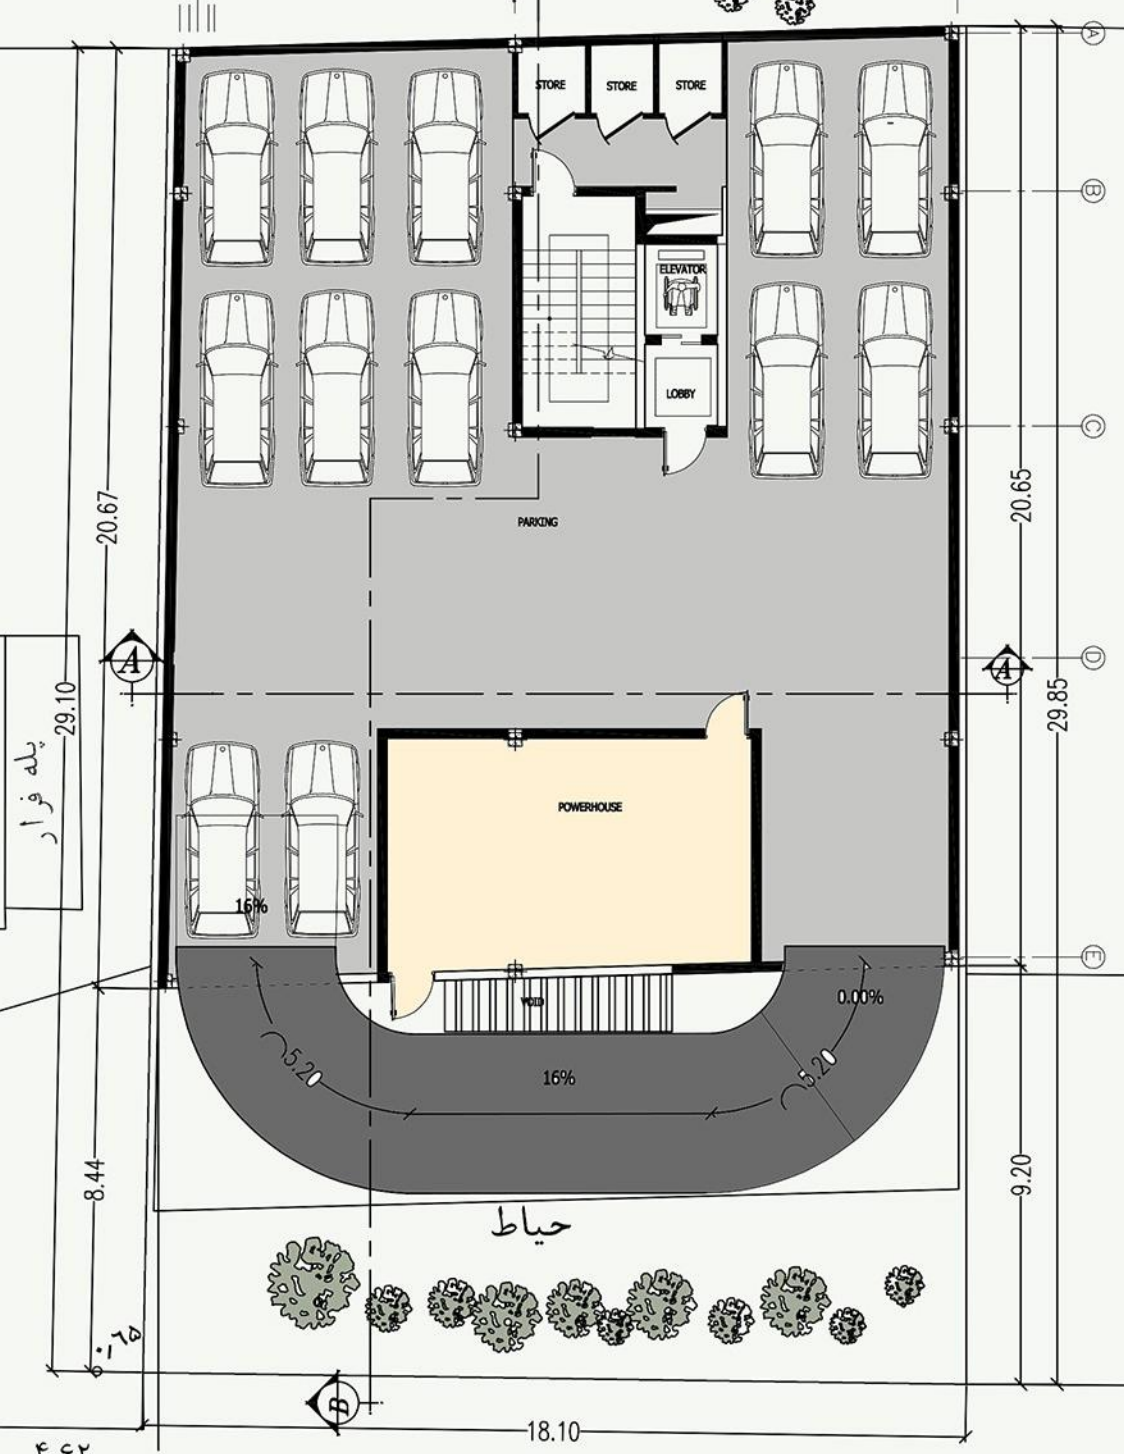

پله فرار

POWERHOUSE

حیات

-1.35

**BASEMENT -2 PLAN**

SC: 1/100

۳.۱۱  
۰.۷۴  
۳.۰۱  
۱.۰۴  
۴.۶۲

گذر ۱۲ متری

+0.25

±0.00

-0.20

A B C D E

17.22

7.21

1.60

1.50

1.59

S = 22 m<sup>2</sup>

4.90

S = 250 m<sup>2</sup>

8.87

2.20

2.03

6.42

20.67

پله فرار

29.10

۵ طبقه روی همکف  
نوساز

20.65

29.85

16%

8.43

S = 40 m<sup>2</sup>

5.00

16%

0.00%

حیاط

-1.35

**BASEMENT -2 DIMENTION PLAN**

SC: 1/100

۳.۱۱

۰.۷۴

۳.۰۱

۱.۰۴

۴.۶۲

18.10

9.20



گذر ۱۲ متری

+0.25

±0.00

-0.20

A B C D E

17.22

G

A

پله فرار

29.10

29.85

A

-1.35

1:70

18.10

۴.۶۲


۱.۰۴

۳.۰۱

۳.۱۱

### BASEMENT -3 PLAN

SC: 1/100

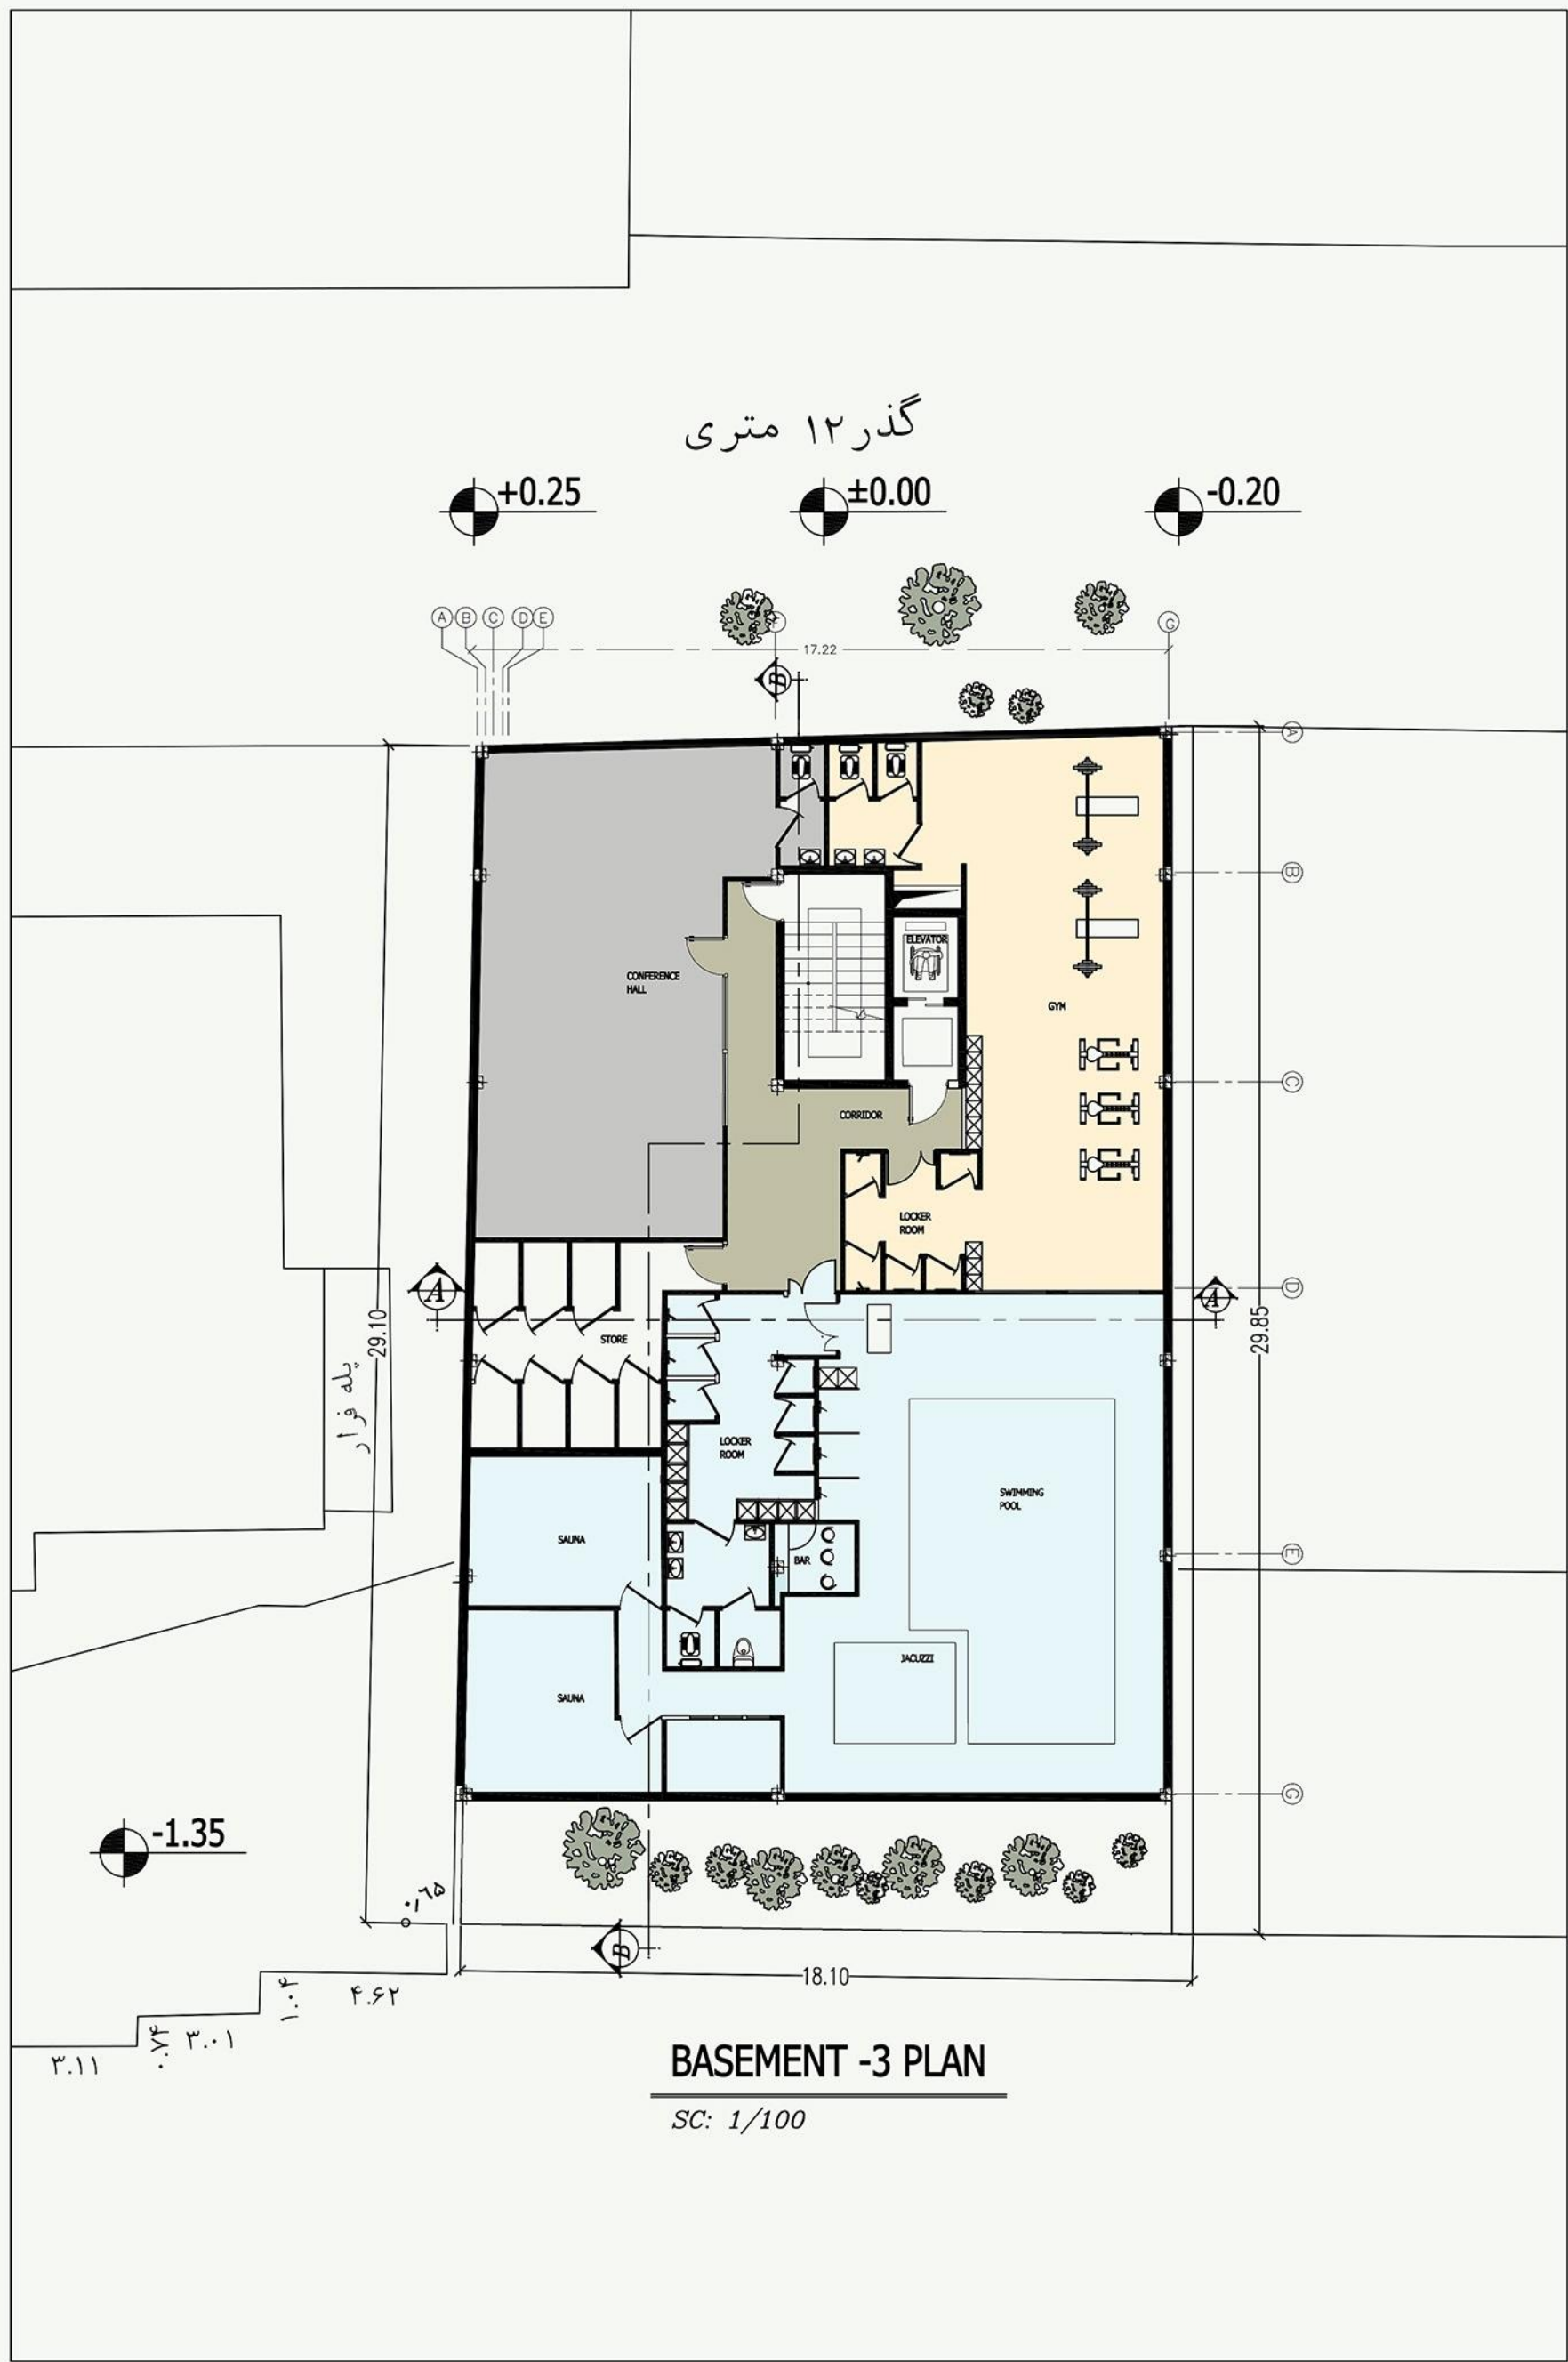

گذر ۱۲ متری

+0.25

±0.00


-0.20


-1.35

پله فرار

**BASEMENT -3 DIMENTION PLAN**


SC: 1/100

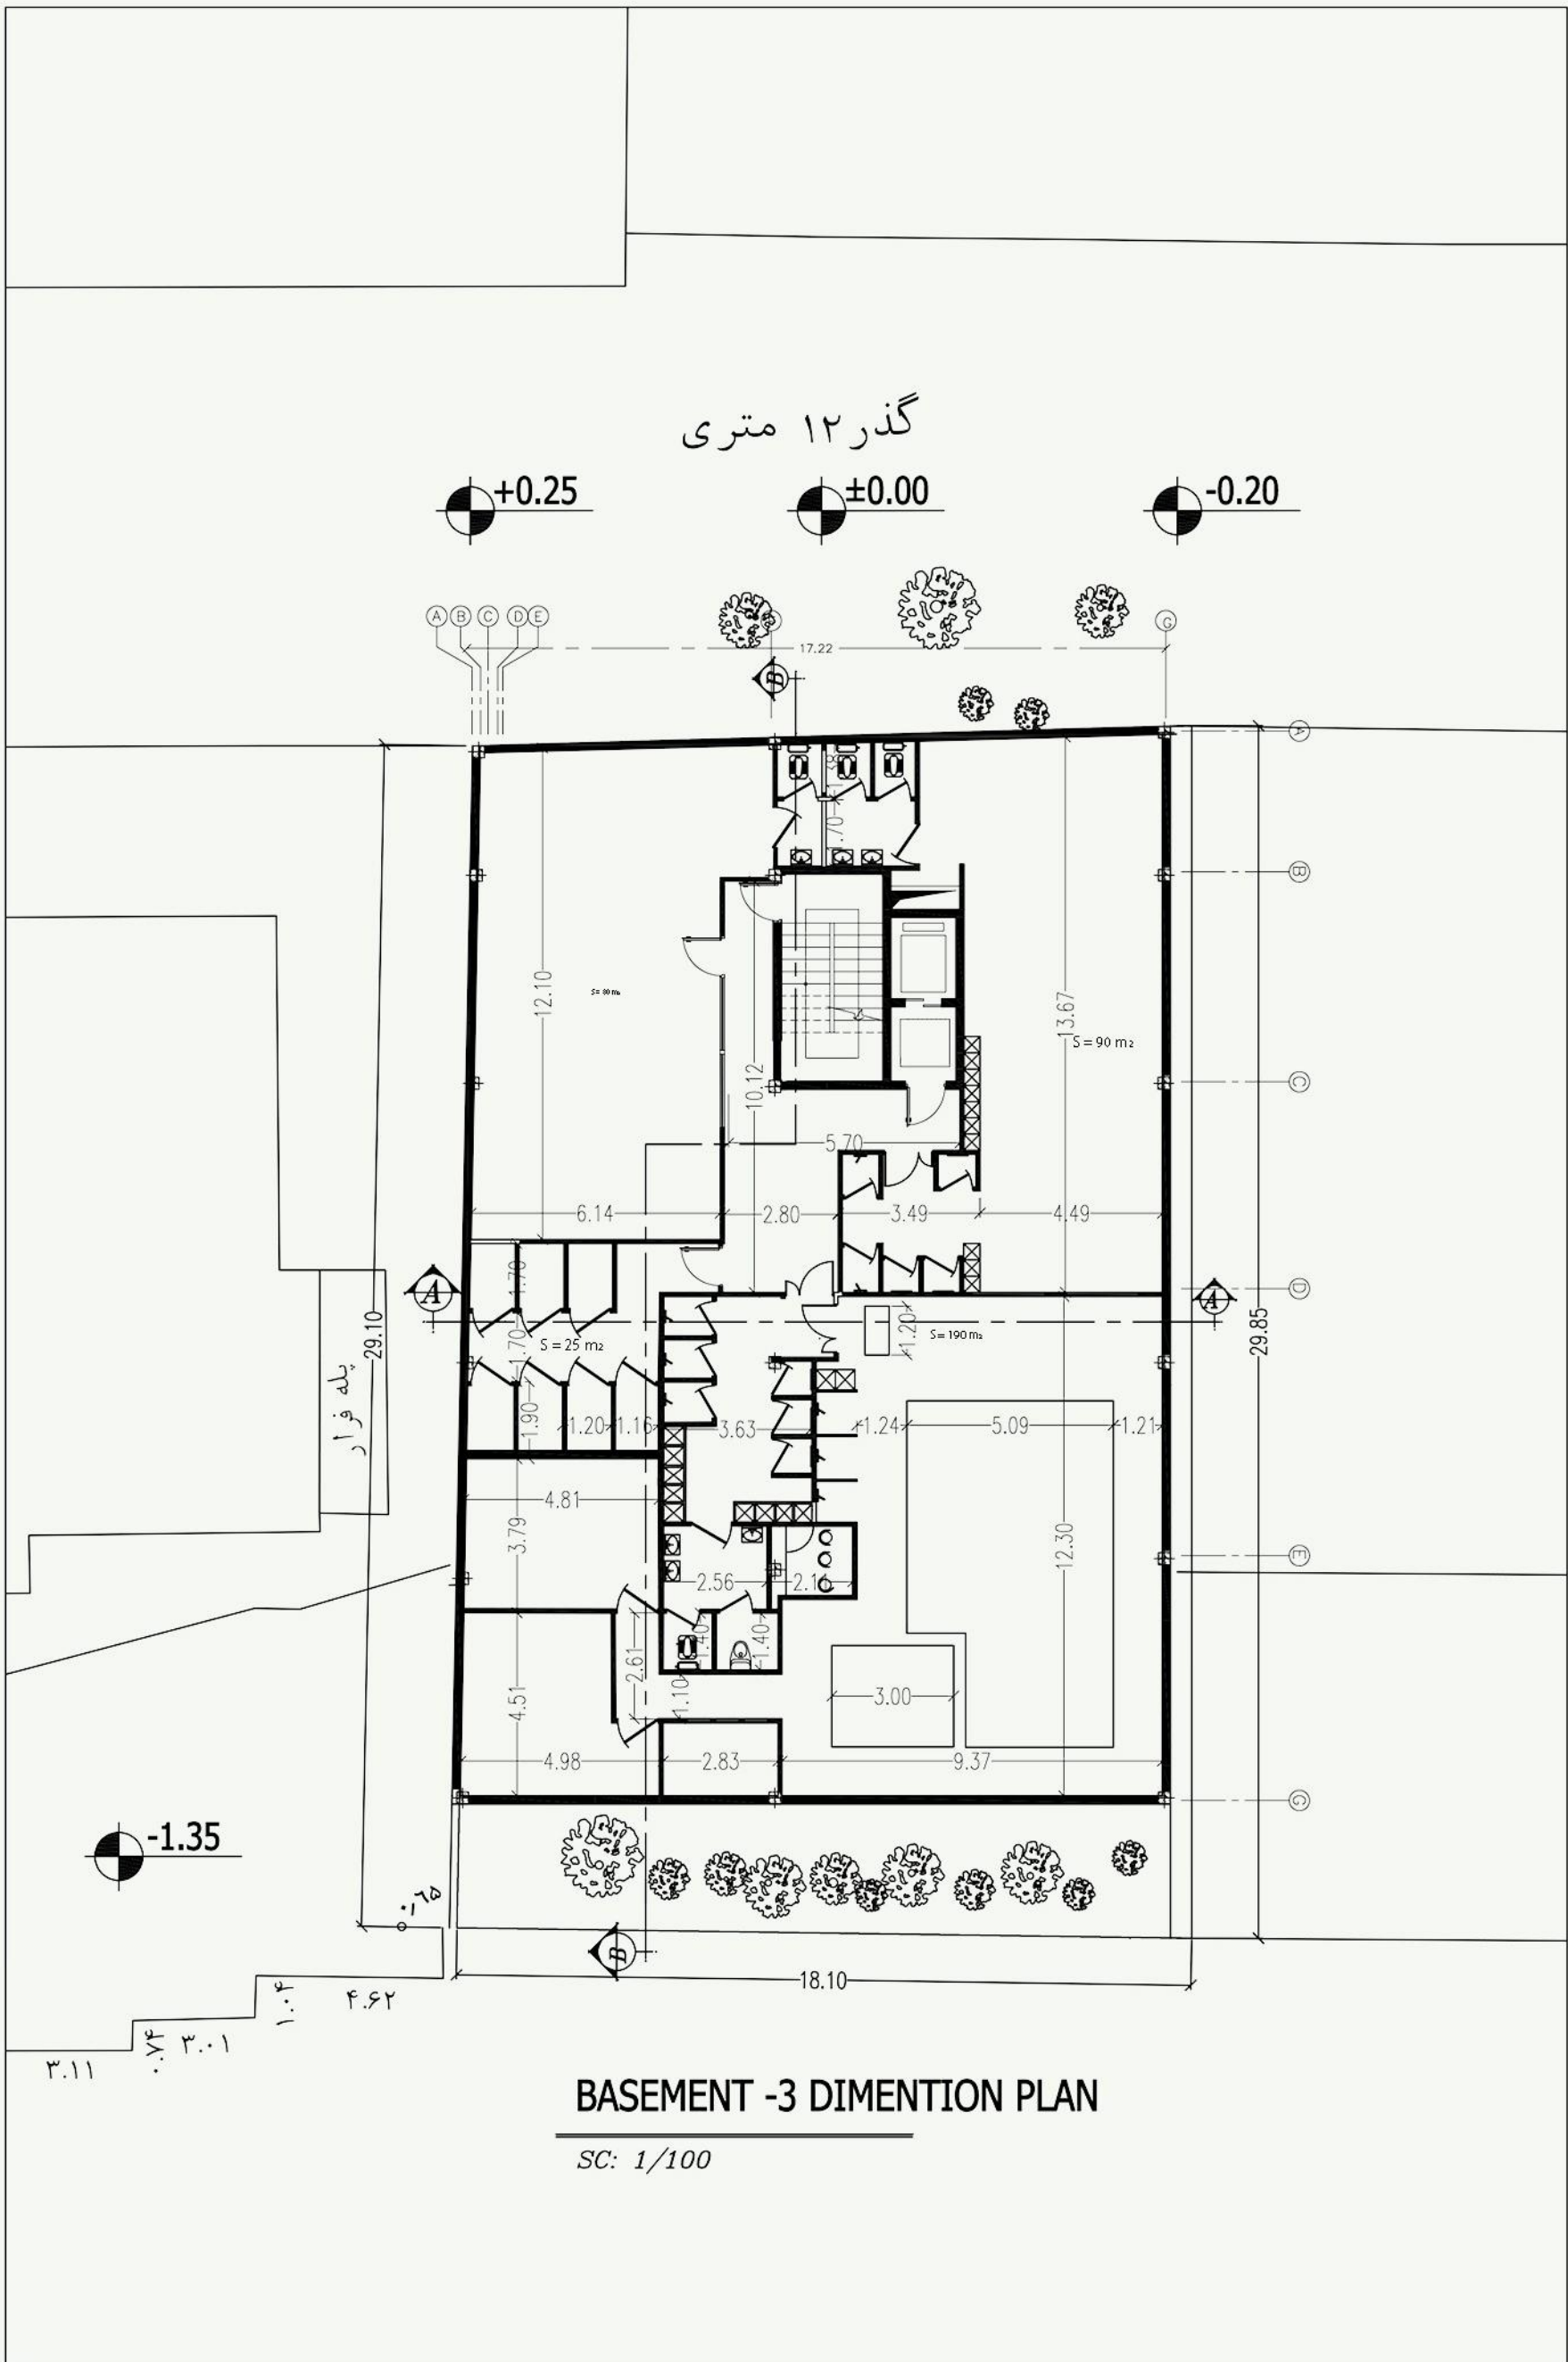

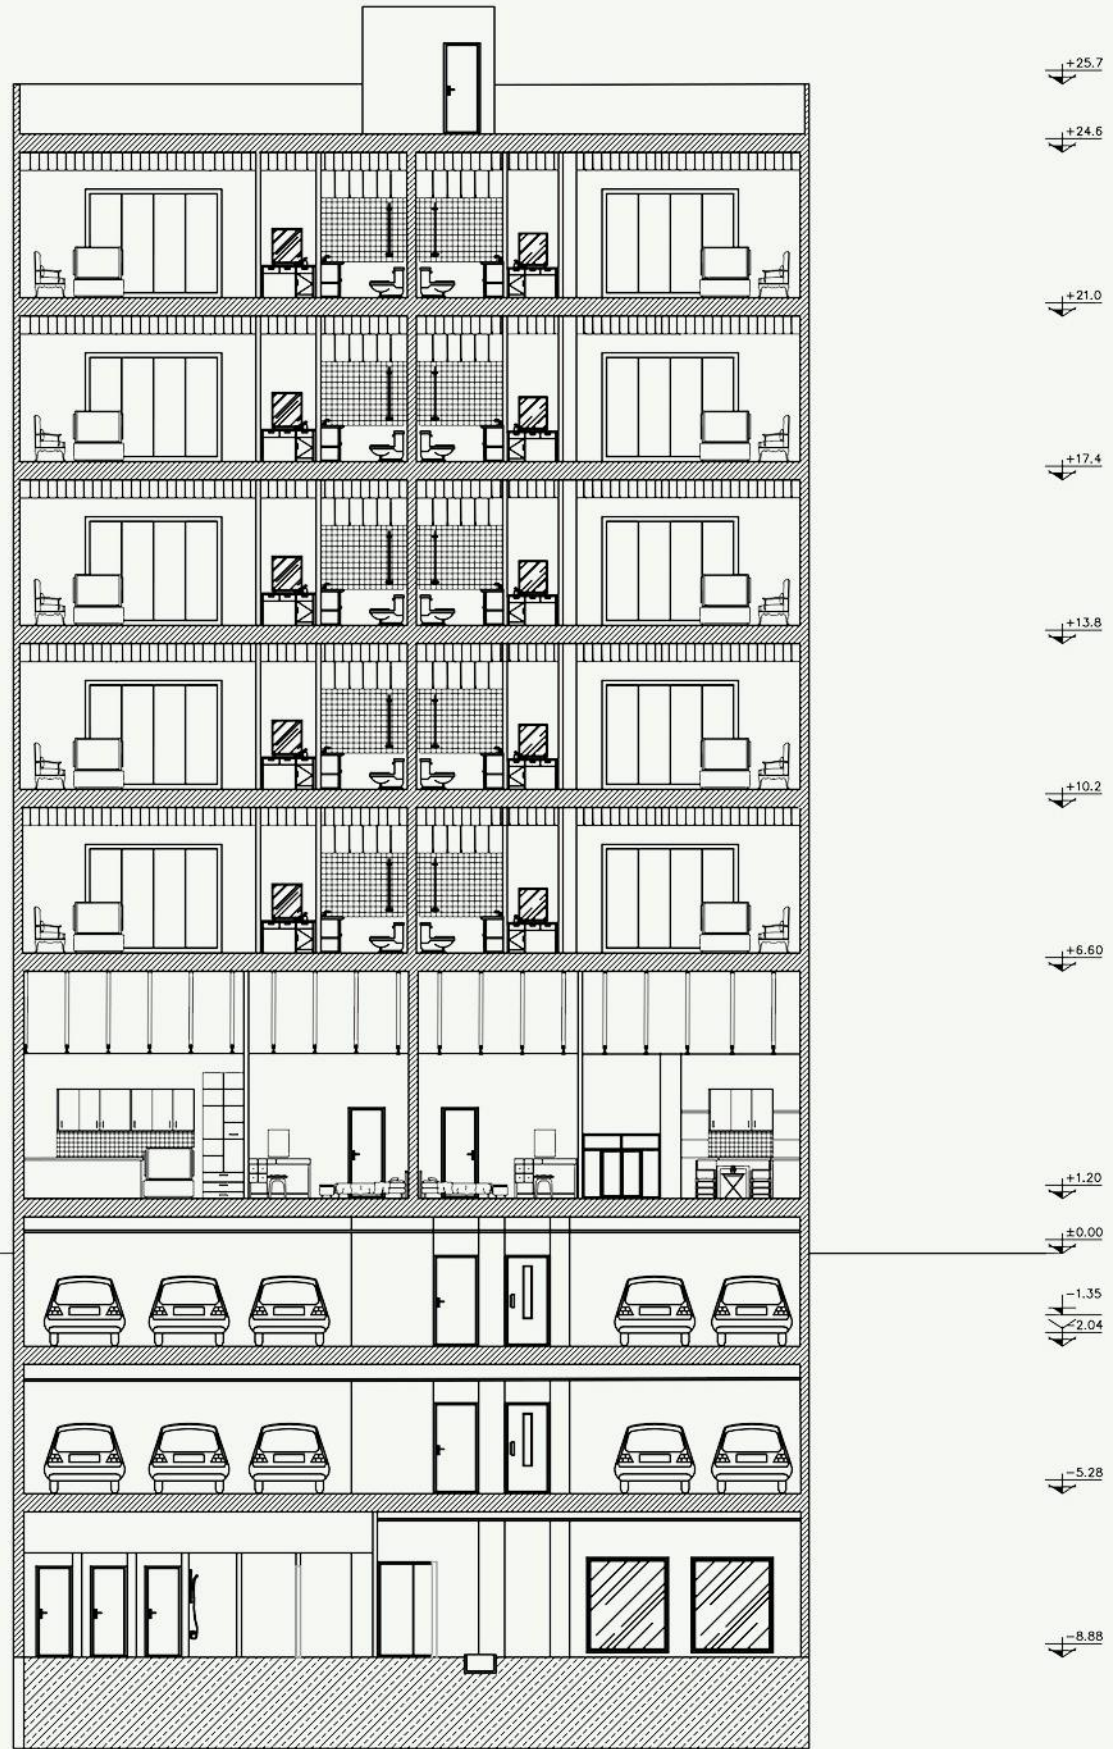

Section A-A

SC: 1/100

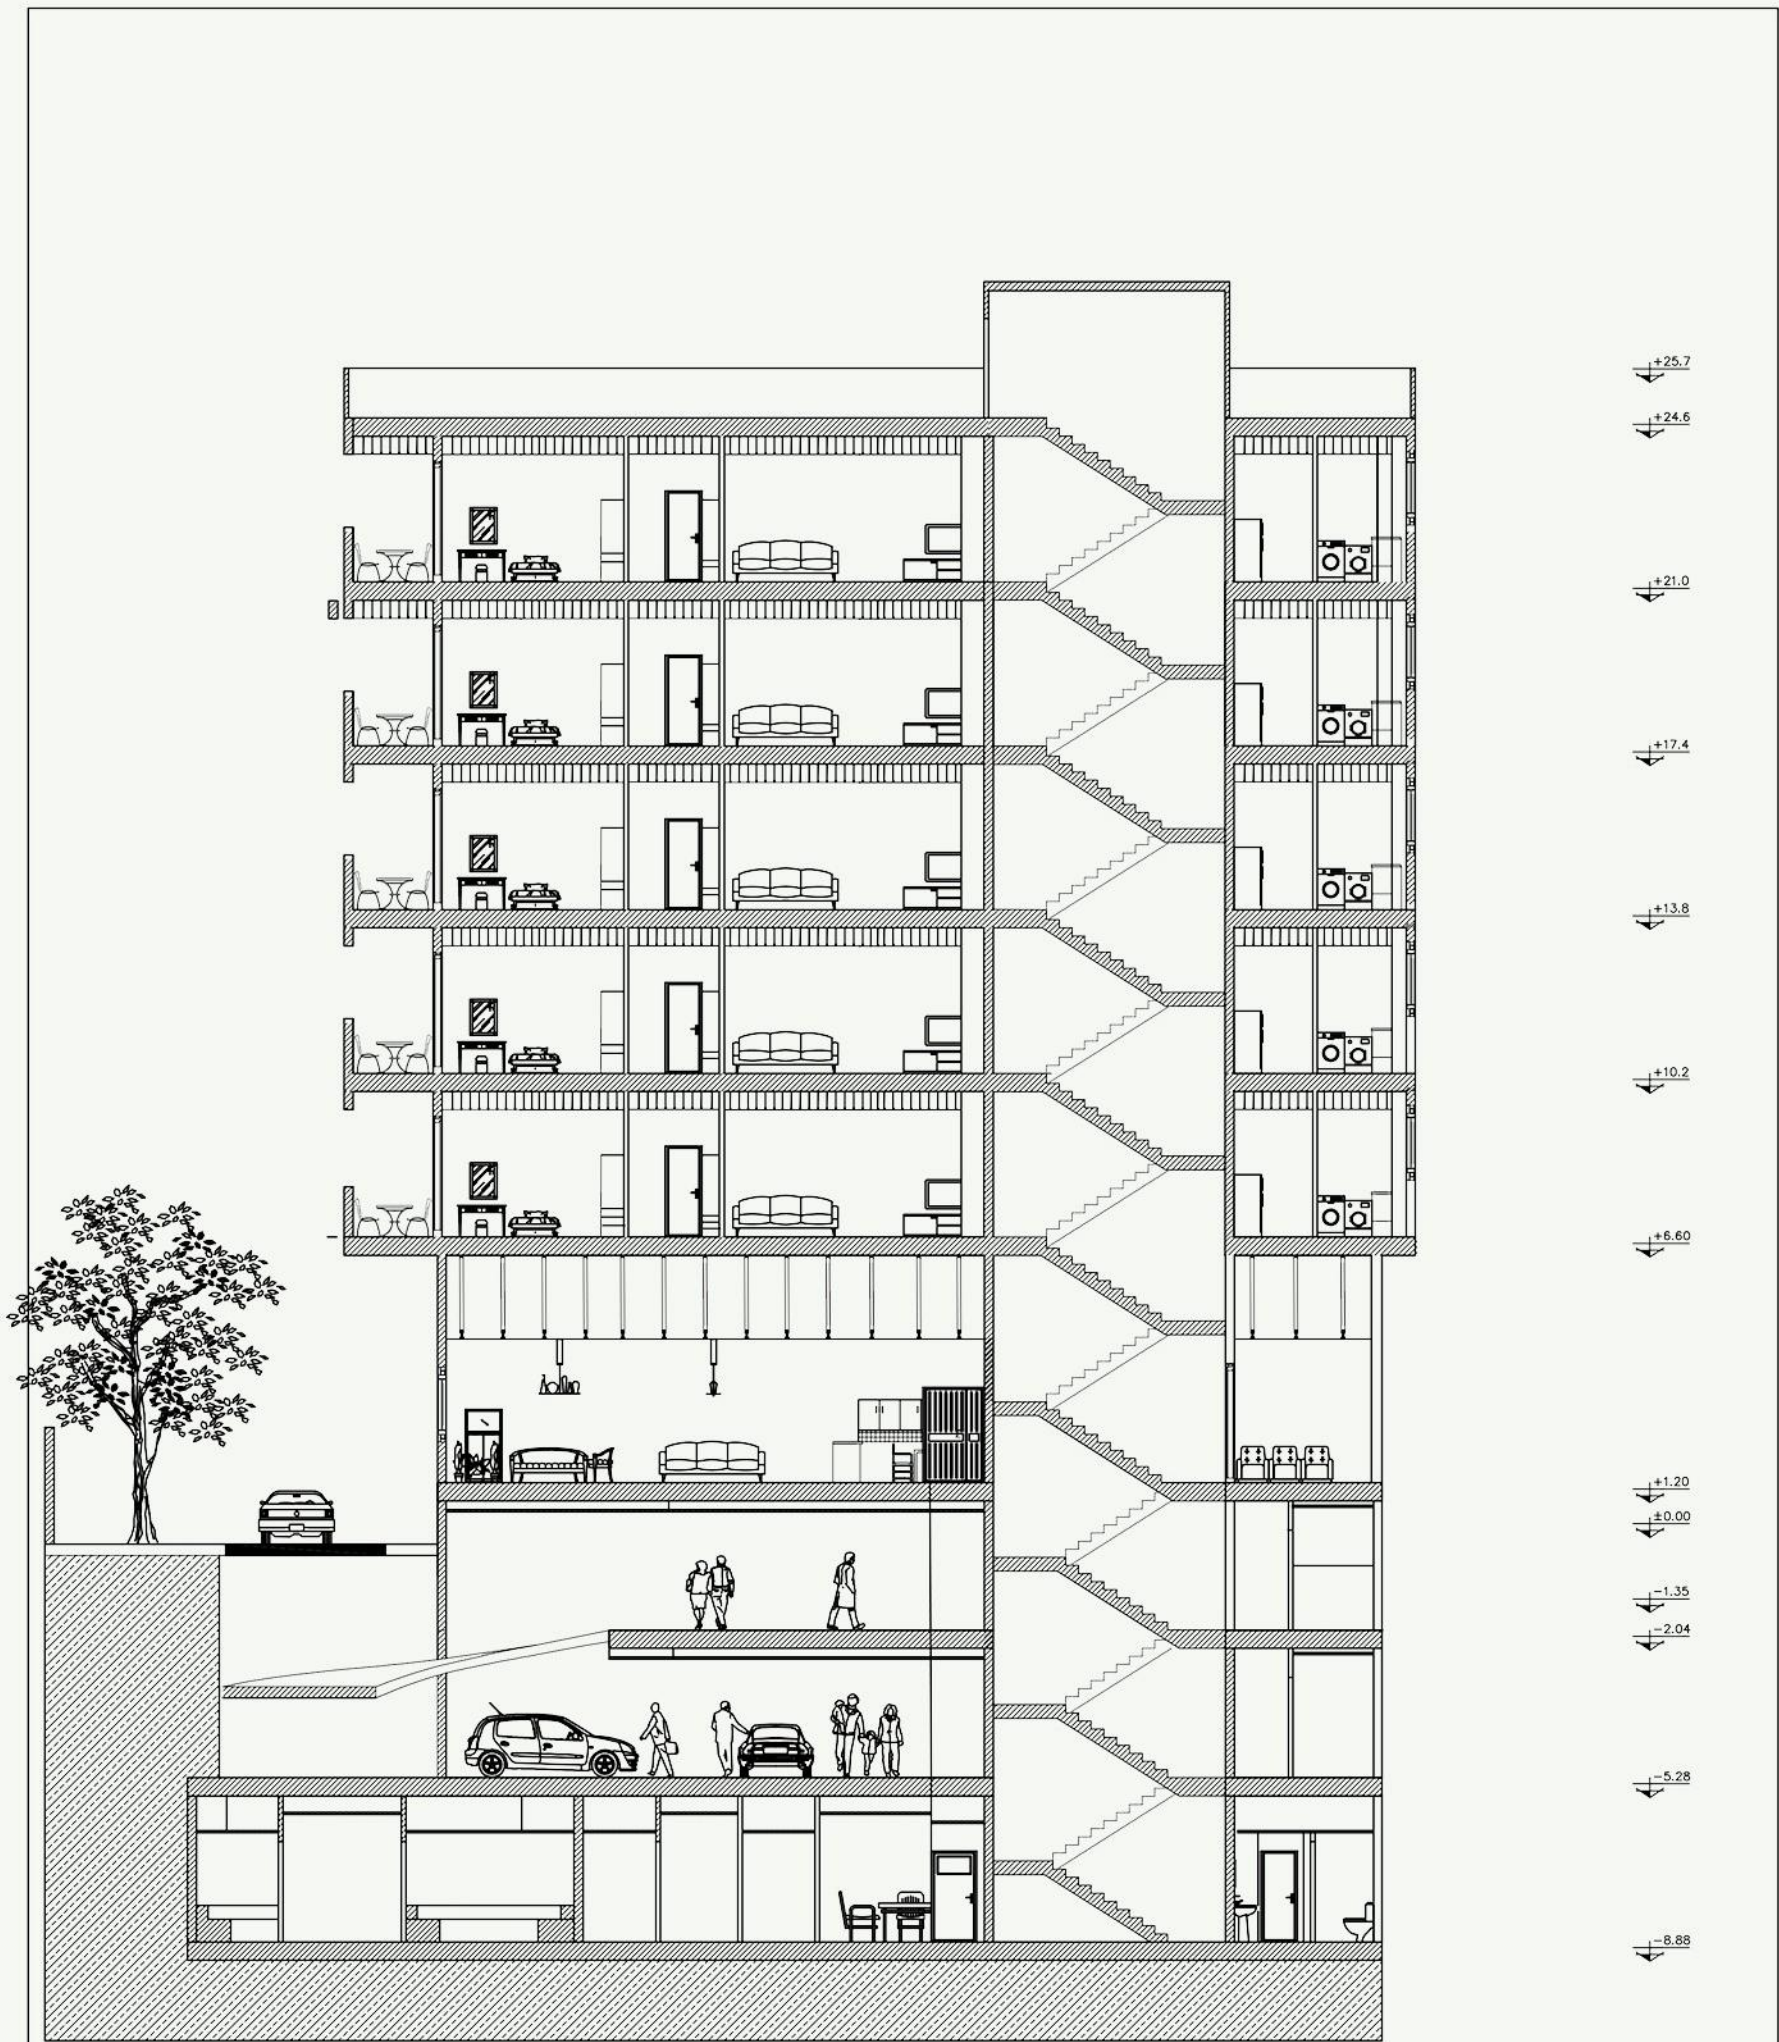

Section B-B  
 SC: 1/100