


طراحی پلان جناب آقای امیر صبوری (۱)

آلبوم پلانها و مقاطع

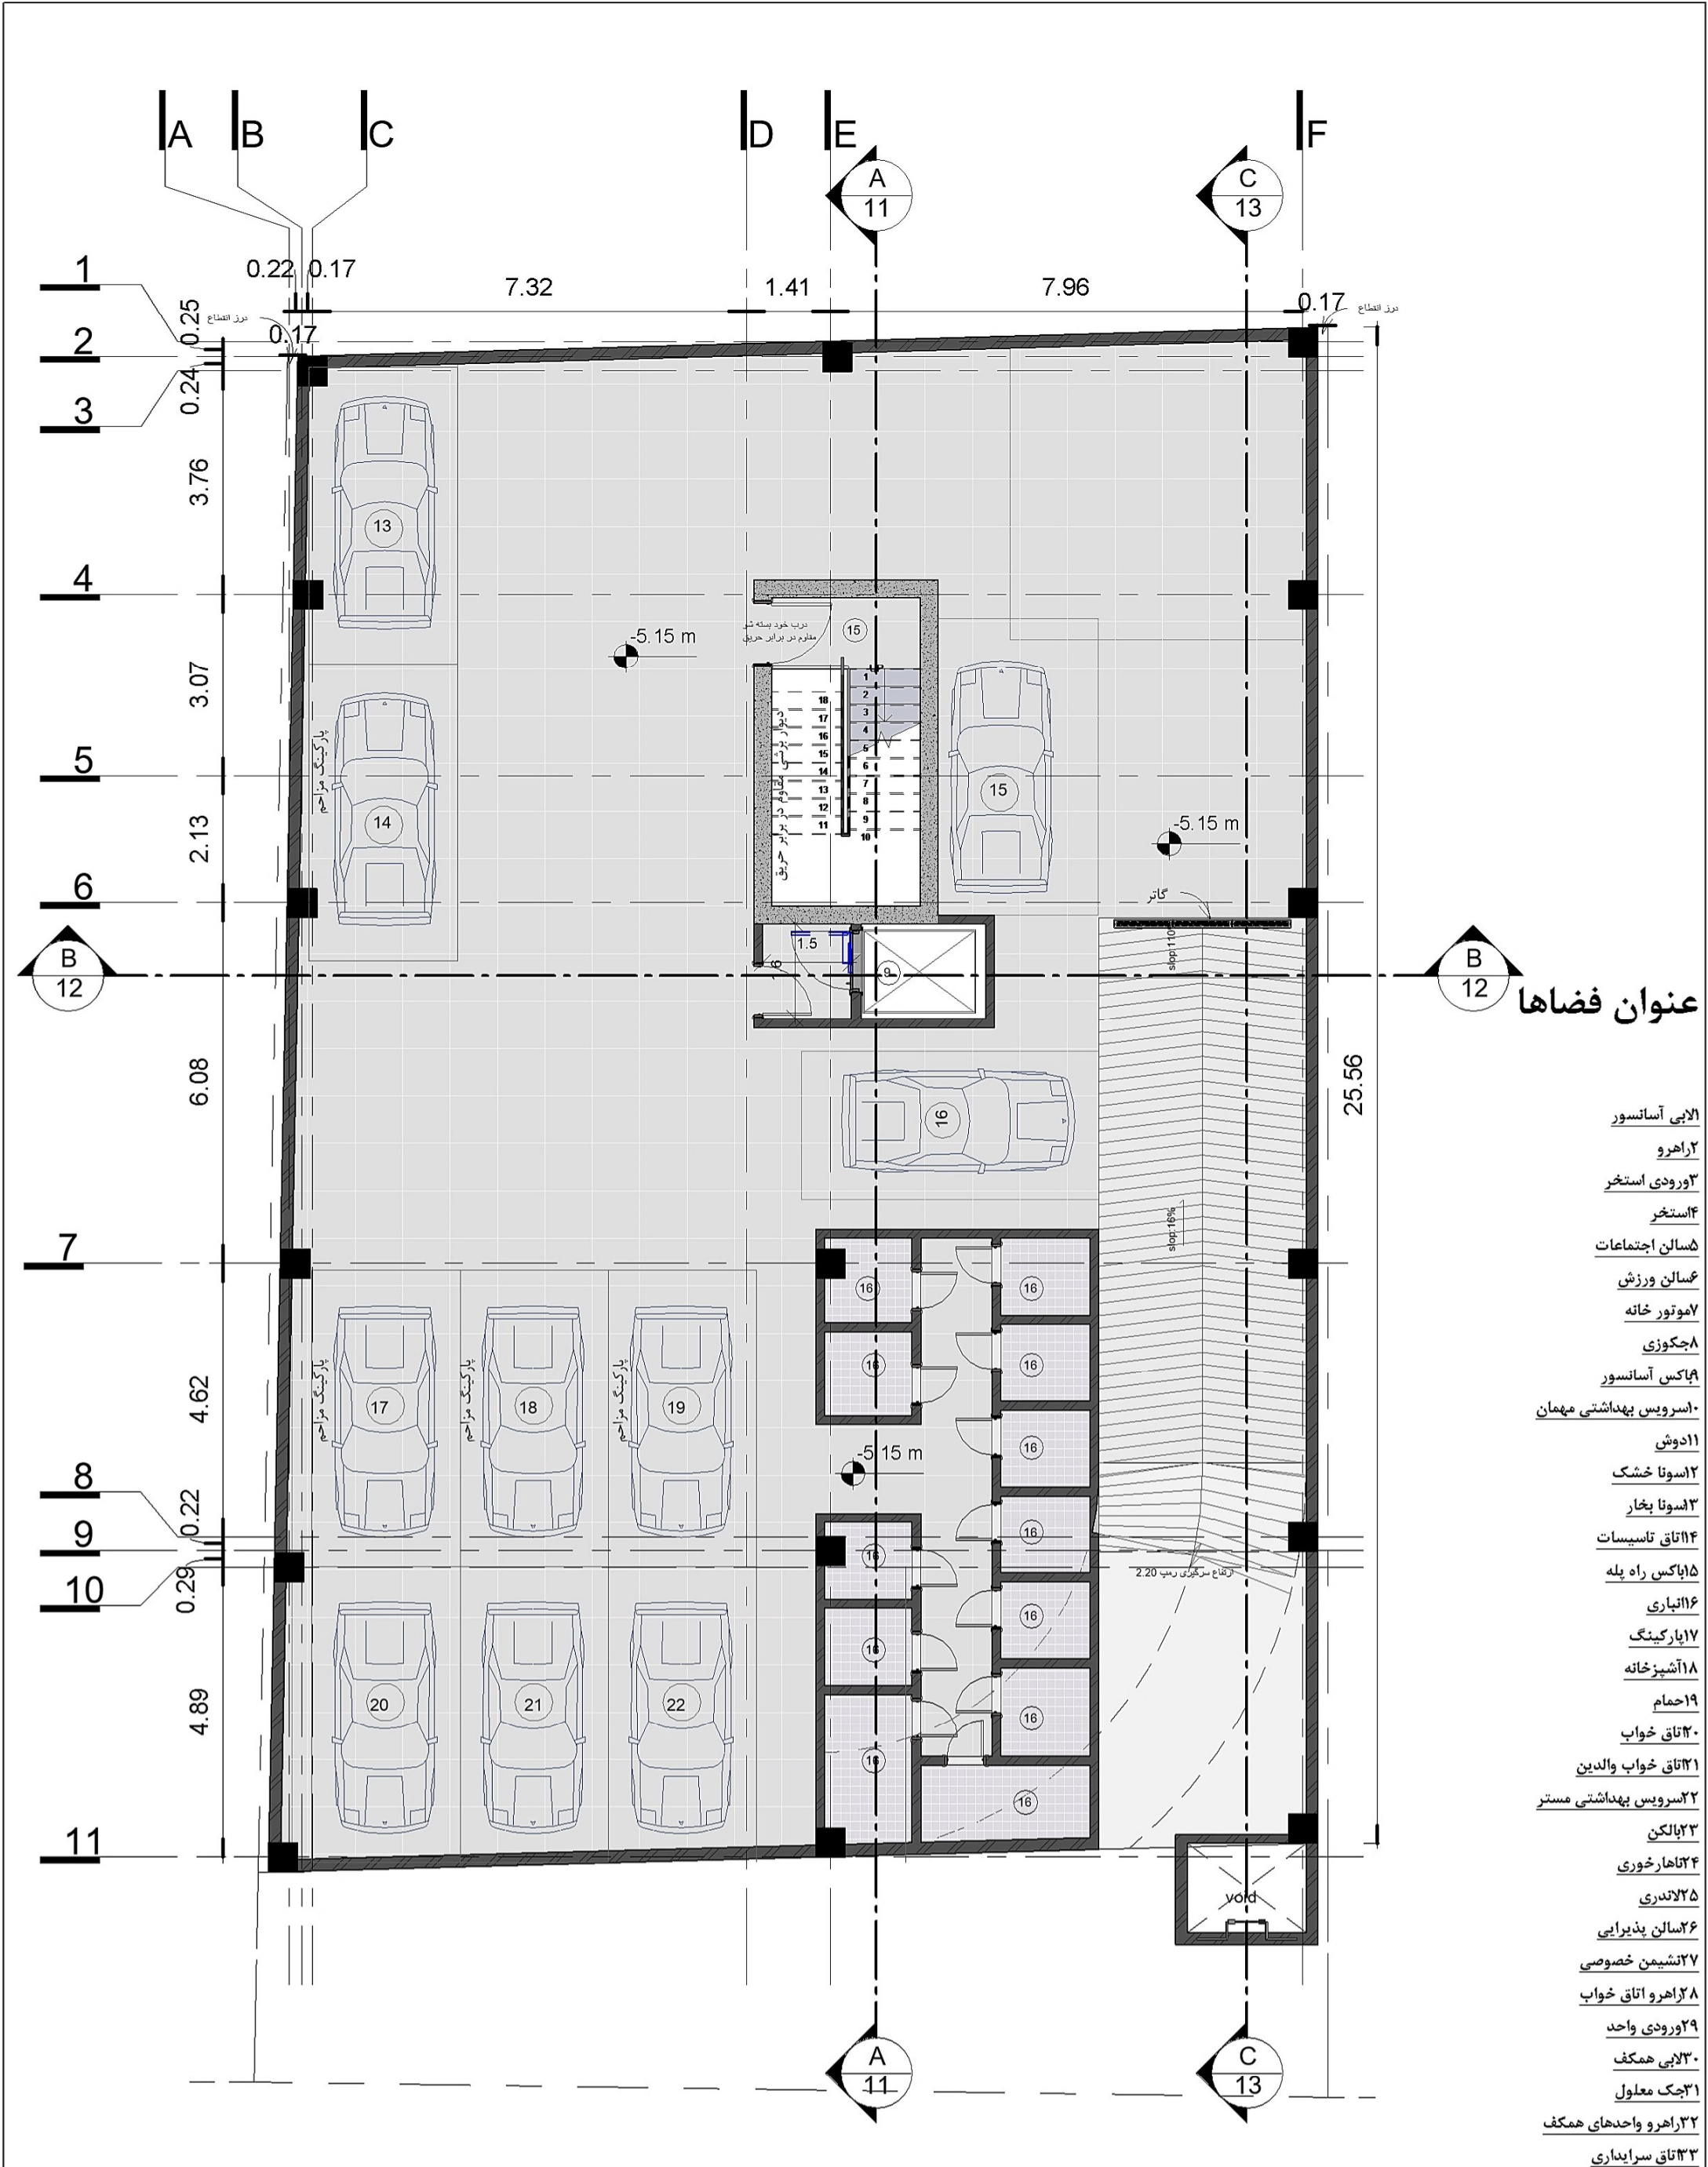

عنوان فضاها


- ۱ لابی آسانسور
- ۲ راهرو
- ۳ ورودی استخر
- ۴ استخر
- ۵ سالن اجتماعات
- ۶ سالن ورزش
- ۷ موتور خانه
- ۸ جگوزی
- ۹ جاکسی آسانسور
- ۱۰ سرویس بهداشتی مهمان
- ۱۱ ادوش
- ۱۲ اسونا خشک
- ۱۳ اسونا بخار
- ۱۴ اتاق تاسیسات
- ۱۵ اپاکسی راه پله
- ۱۶ انباری
- ۱۷ پارکینگ
- ۱۸ آشپزخانه
- ۱۹ حمام
- ۲۰ اتاق خواب
- ۲۱ اتاق خواب والدین
- ۲۲ سرویس بهداشتی مستر
- ۲۳ بالکن
- ۲۴ تهاار خوری
- ۲۵ لاندی
- ۲۶ سالن پذیرایی
- ۲۷ نشیمن خصوصی
- ۲۸ راهرو اتاق خواب
- ۲۹ ورودی واحد
- ۳۰ لابی همکف
- ۳۱ جک معلول
- ۳۲ راهرو واحدهای همکف
- ۳۳ اتاق سرایداری

طراحی پلان جناب آقای امیر صبوری ۱

پلان مبلمان زیر زمین منفی ۲

Project number	Project Number	۲
Date	Issue Date	
Drawn by	Author	
Checked by	Checker	
Scale		1 : 100



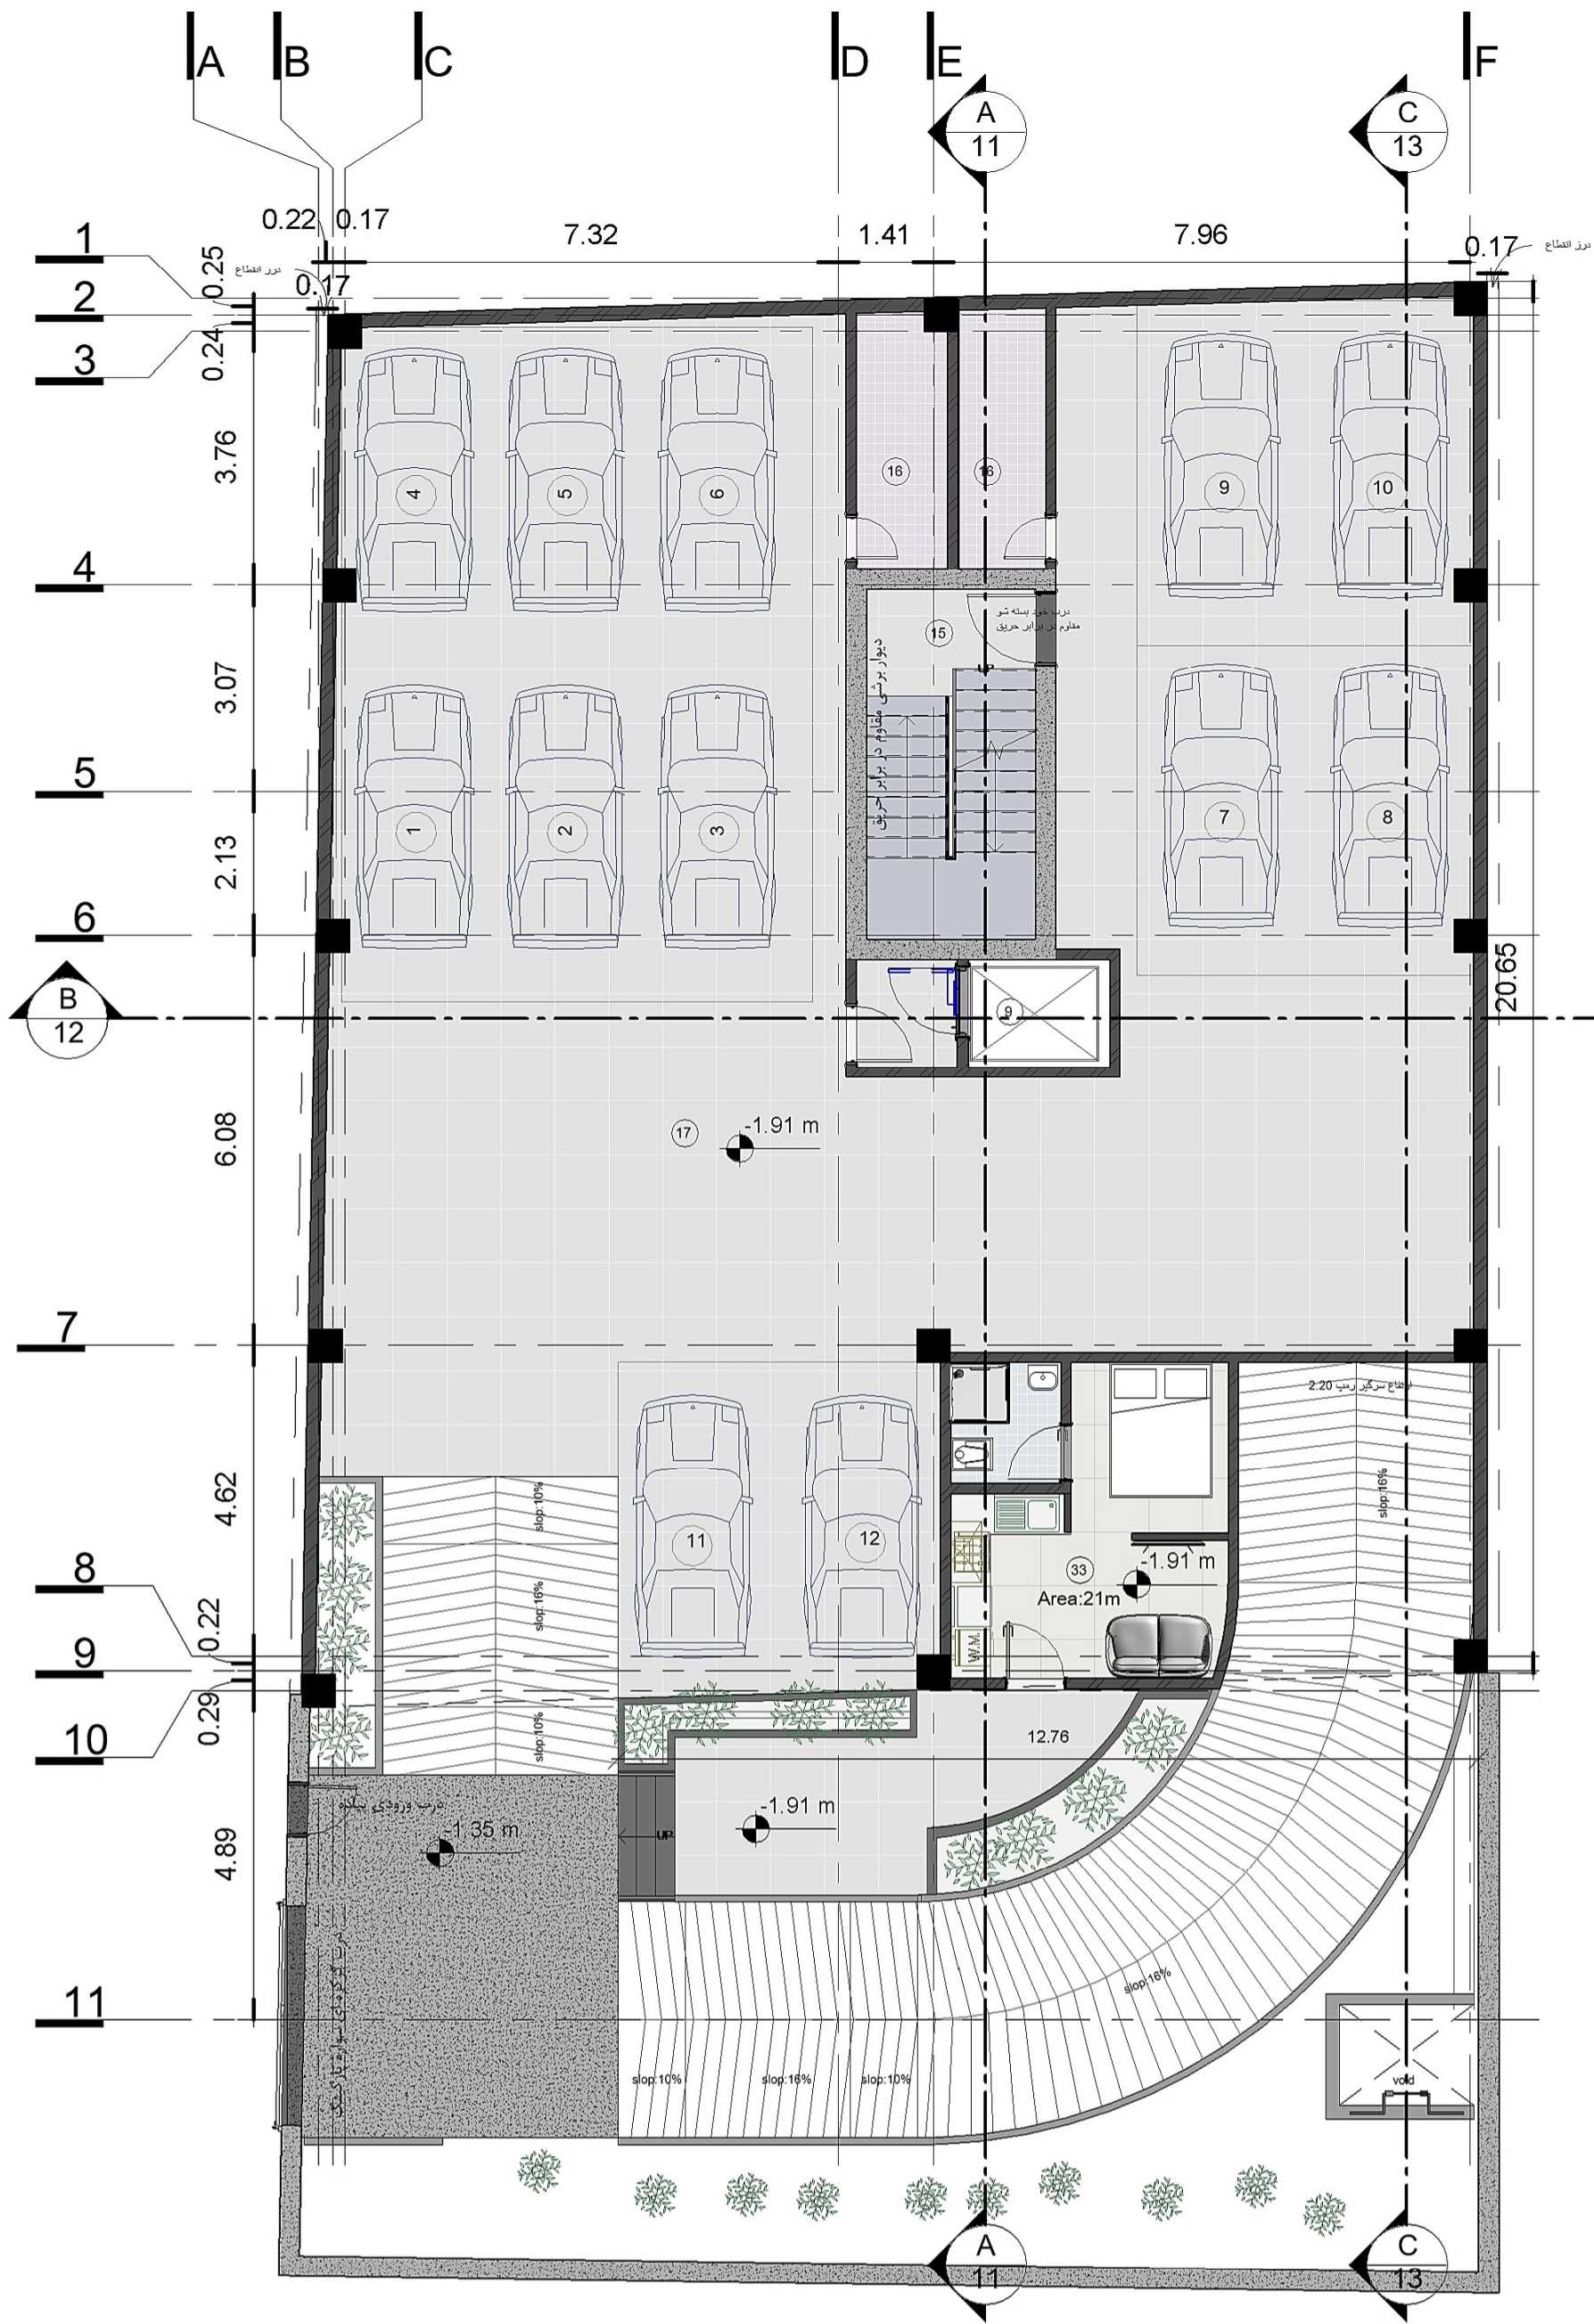

عنوان فضاها


- ۱ لابی آسانسور
- ۲ راهرو
- ۳ ورودی استخر
- ۴ استخر
- ۵ سالن اجتماعات
- ۶ سالن ورزش
- ۷ موتور خانه
- ۸ جکوزی
- ۹ جاکس آسانسور
- ۱۰ سرویس بهداشتی مهمان
- ۱۱ دوش
- ۱۲ آسونا خشک
- ۱۳ آسونا بخار
- ۱۴ اتاق تاسیسات
- ۱۵ اپاکس راه پله
- ۱۶ انباری
- ۱۷ پارکینگ
- ۱۸ آشپزخانه
- ۱۹ حمام
- ۲۰ اتاق خواب
- ۲۱ اتاق خواب والدین
- ۲۲ سرویس بهداشتی مستر
- ۲۳ بالکن
- ۲۴ تاهار خوری
- ۲۵ لاندری
- ۲۶ سالن پذیرایی
- ۲۷ تیشمن خصوصی
- ۲۸ راهرو اتاق خواب
- ۲۹ ورودی واحد
- ۳۰ لابی همکف
- ۳۱ جک معلول
- ۳۲ راهرو واحدهای همکف
- ۳۳ اتاق سرایداری

طراحی پلان جناب آقای امیر صبوری ۱

پلان مبلمان زیر زمین منفی ۱

Project number	Project Number	۳
Date	Issue Date	
Drawn by	Author	
Checked by	Checker	
Scale		1 : 100



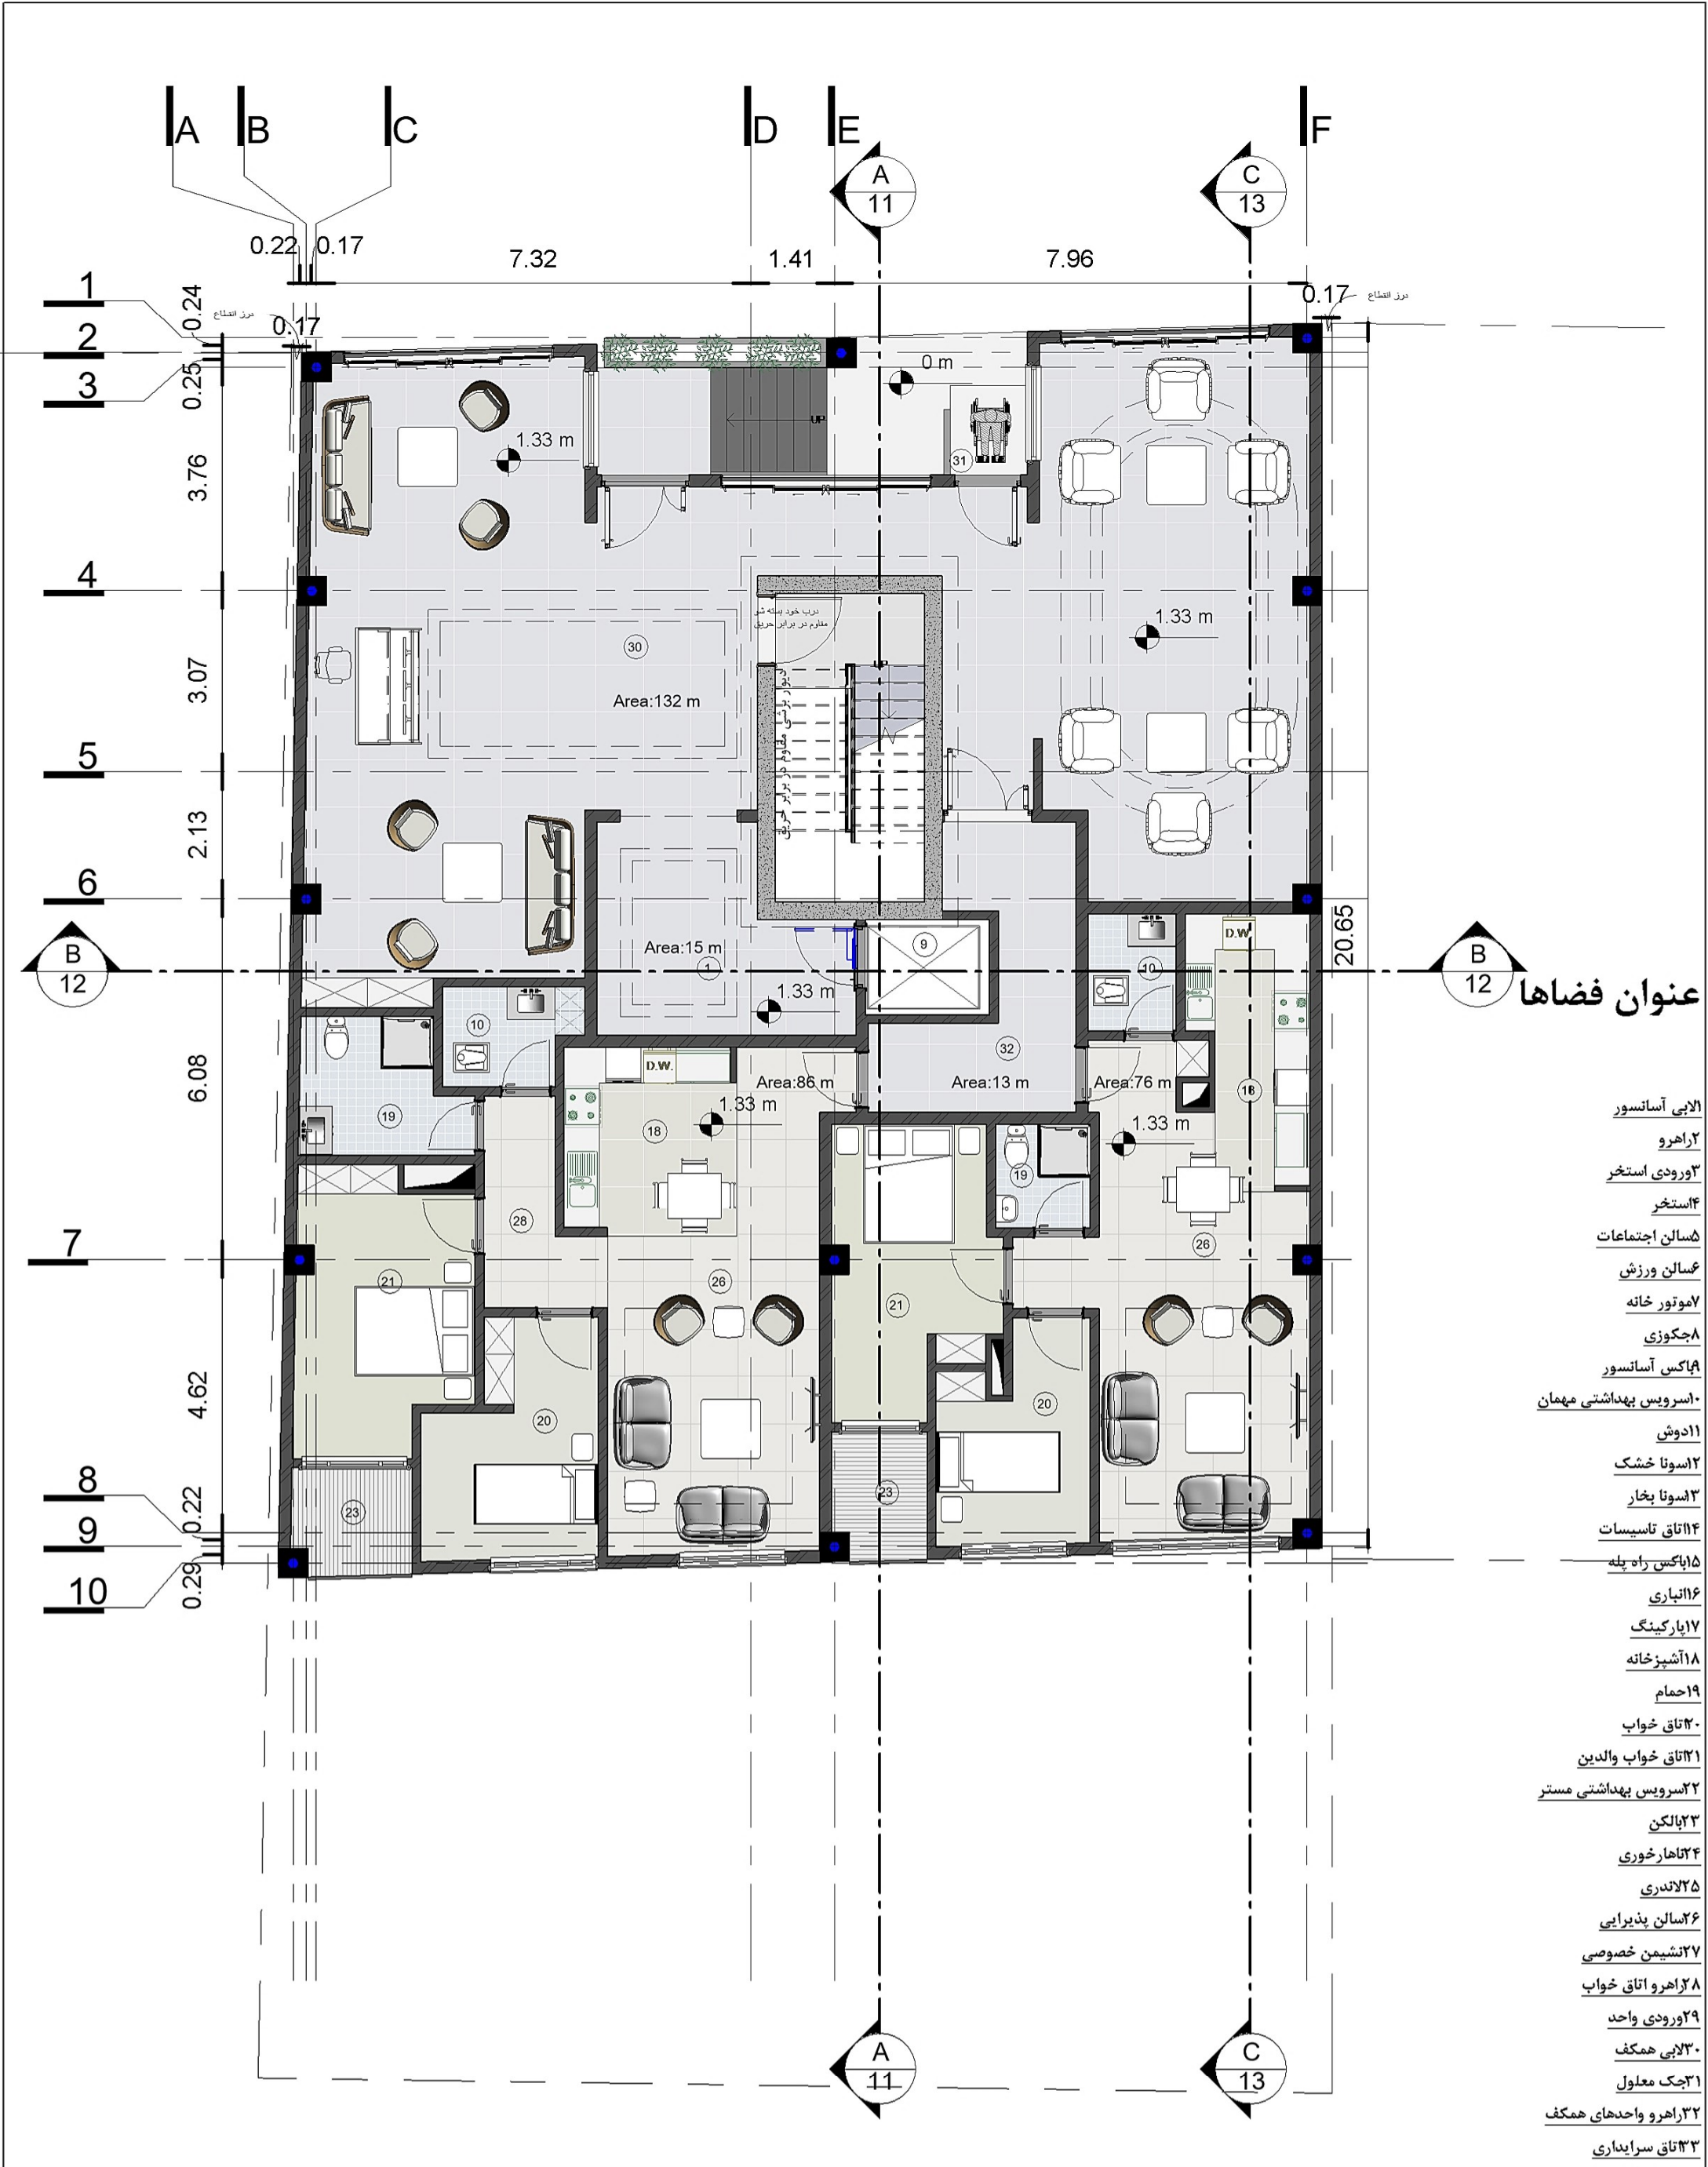


عنوان فضاها


- ۱ لابی آسانسور
- ۲ راهرو
- ۳ ورودی استخر
- ۴ استخر
- ۵ سالن اجتماعات
- ۶ سالن ورزشی
- ۷ موتور خانه
- ۸ جکوزی
- ۹ باکس آسانسور
- ۱۰ سرویس بهداشتی مهمان
- ۱۱ دوش
- ۱۲ اسونا خشک
- ۱۳ اسونا بخار
- ۱۴ اتاق تاسیسات
- ۱۵ اپاکس راه پله
- ۱۶ انباری
- ۱۷ پارکینگ
- ۱۸ آشپزخانه
- ۱۹ حمام
- ۲۰ اتاق خواب
- ۲۱ اتاق خواب والدین
- ۲۲ سرویس بهداشتی مستر
- ۲۳ بالکن
- ۲۴ تاهار خوری
- ۲۵ لاندری
- ۲۶ سالن پذیرایی
- ۲۷ نشیمن خصوصی
- ۲۸ راهرو اتاق خواب
- ۲۹ ورودی واحد
- ۳۰ لابی همکف
- ۳۱ جک معلول
- ۳۲ راهرو واحدهای همکف
- ۳۳ اتاق سرایداری

طراحی پلان جناب آقای امیر صبوری ۱

پلان مبلمان طبقه همکف

Project number	Project Number	۴
Date	Issue Date	
Drawn by	Author	
Checked by	Checker	
Scale		1 : 100

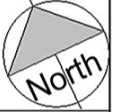

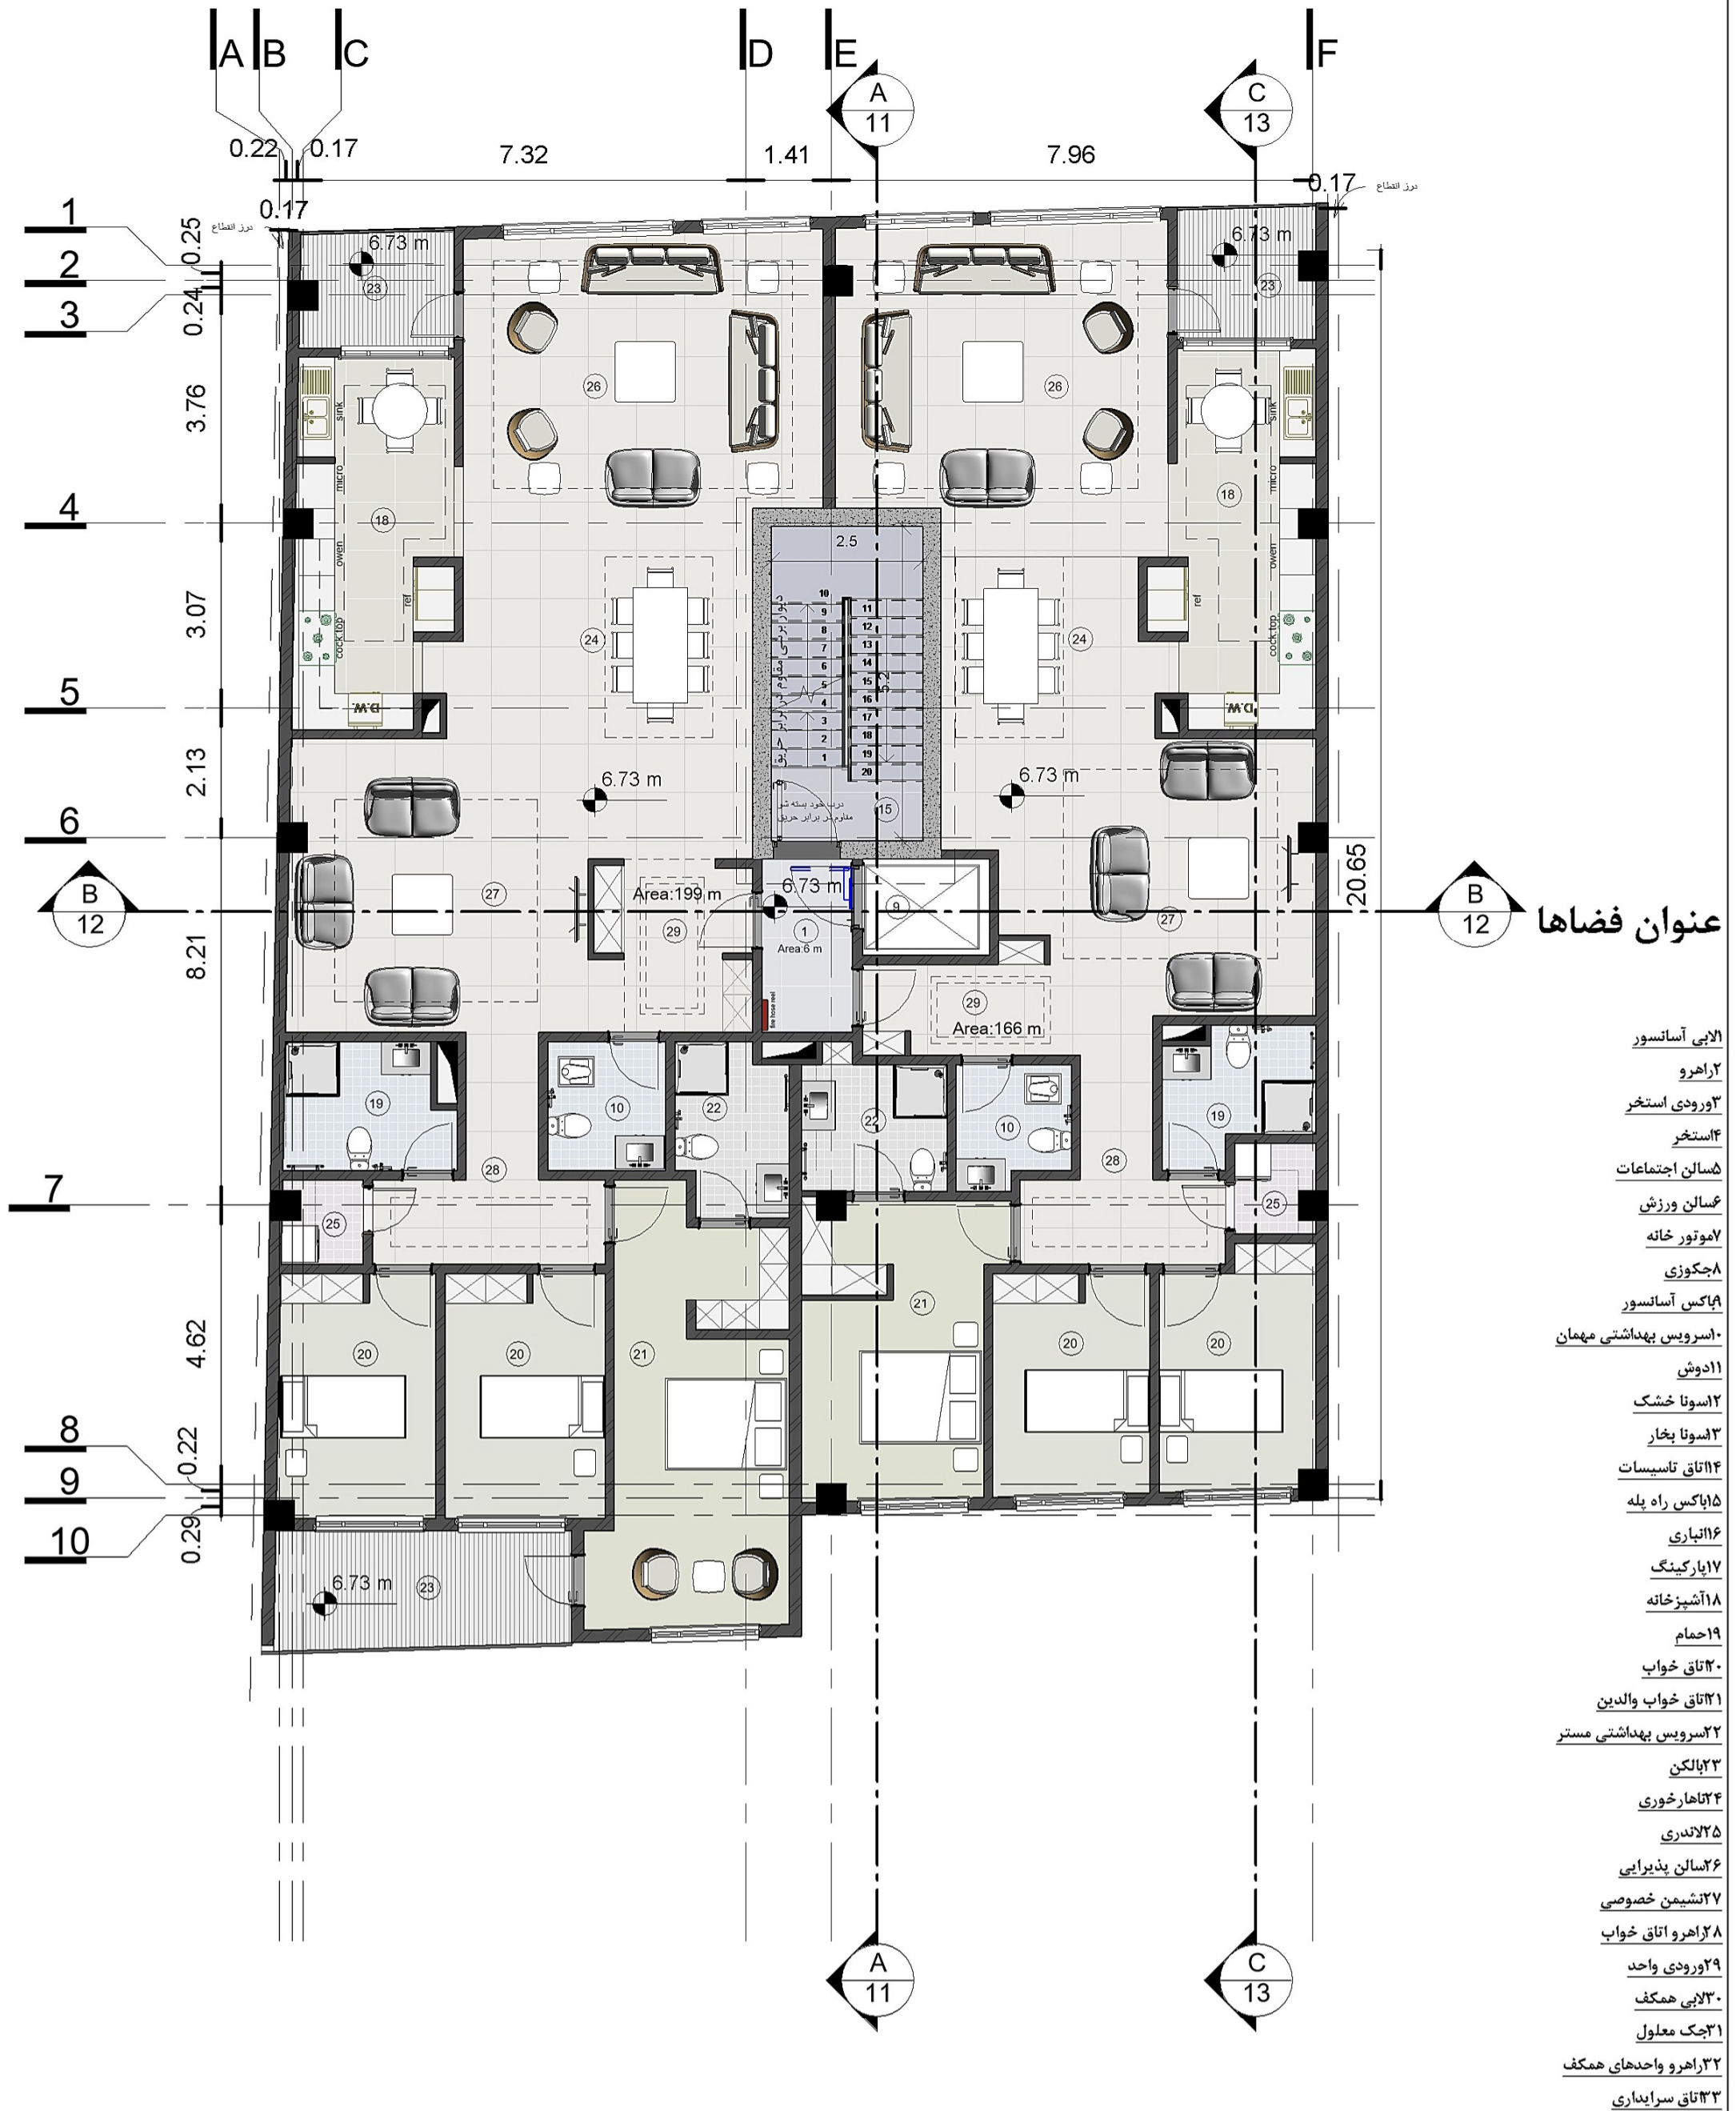

عنوان فضاها


- ۱ لابی آسانسور
- ۲ راهرو
- ۳ ورودی استخر
- ۴ استخر
- ۵ سالن اجتماعات
- ۶ سالن ورزشی
- ۷ موتور خانه
- ۸ جکوزی
- ۹ پاکس آسانسور
- ۱۰ سرویس بهداشتی مهمان
- ۱۱ دوش
- ۱۲ اسونا خشک
- ۱۳ اسونا بخار
- ۱۴ اتاق تاسیسات
- ۱۵ آکسی راه پله
- ۱۶ انباری
- ۱۷ پارکینگ
- ۱۸ آشپزخانه
- ۱۹ حمام
- ۲۰ اتاق خواب
- ۲۱ اتاق خواب والدین
- ۲۲ سرویس بهداشتی مستر
- ۲۳ بالکن
- ۲۴ تاهار خوری
- ۲۵ لاندری
- ۲۶ سالن پذیرایی
- ۲۷ نشیمن خصوصی
- ۲۸ راهرو اتاق خواب
- ۲۹ ورودی واحد
- ۳۰ لابی همکف
- ۳۱ چک معلول
- ۳۲ راهرو واحدهای همکف
- ۳۳ اتاق سرایداری

طراحی پلان جناب آقای امیر صبوری ۱

پلان مبلمان تپ طبقات

Project number	Project Number
Date	Issue Date
Drawn by	Author
Checked by	Checker



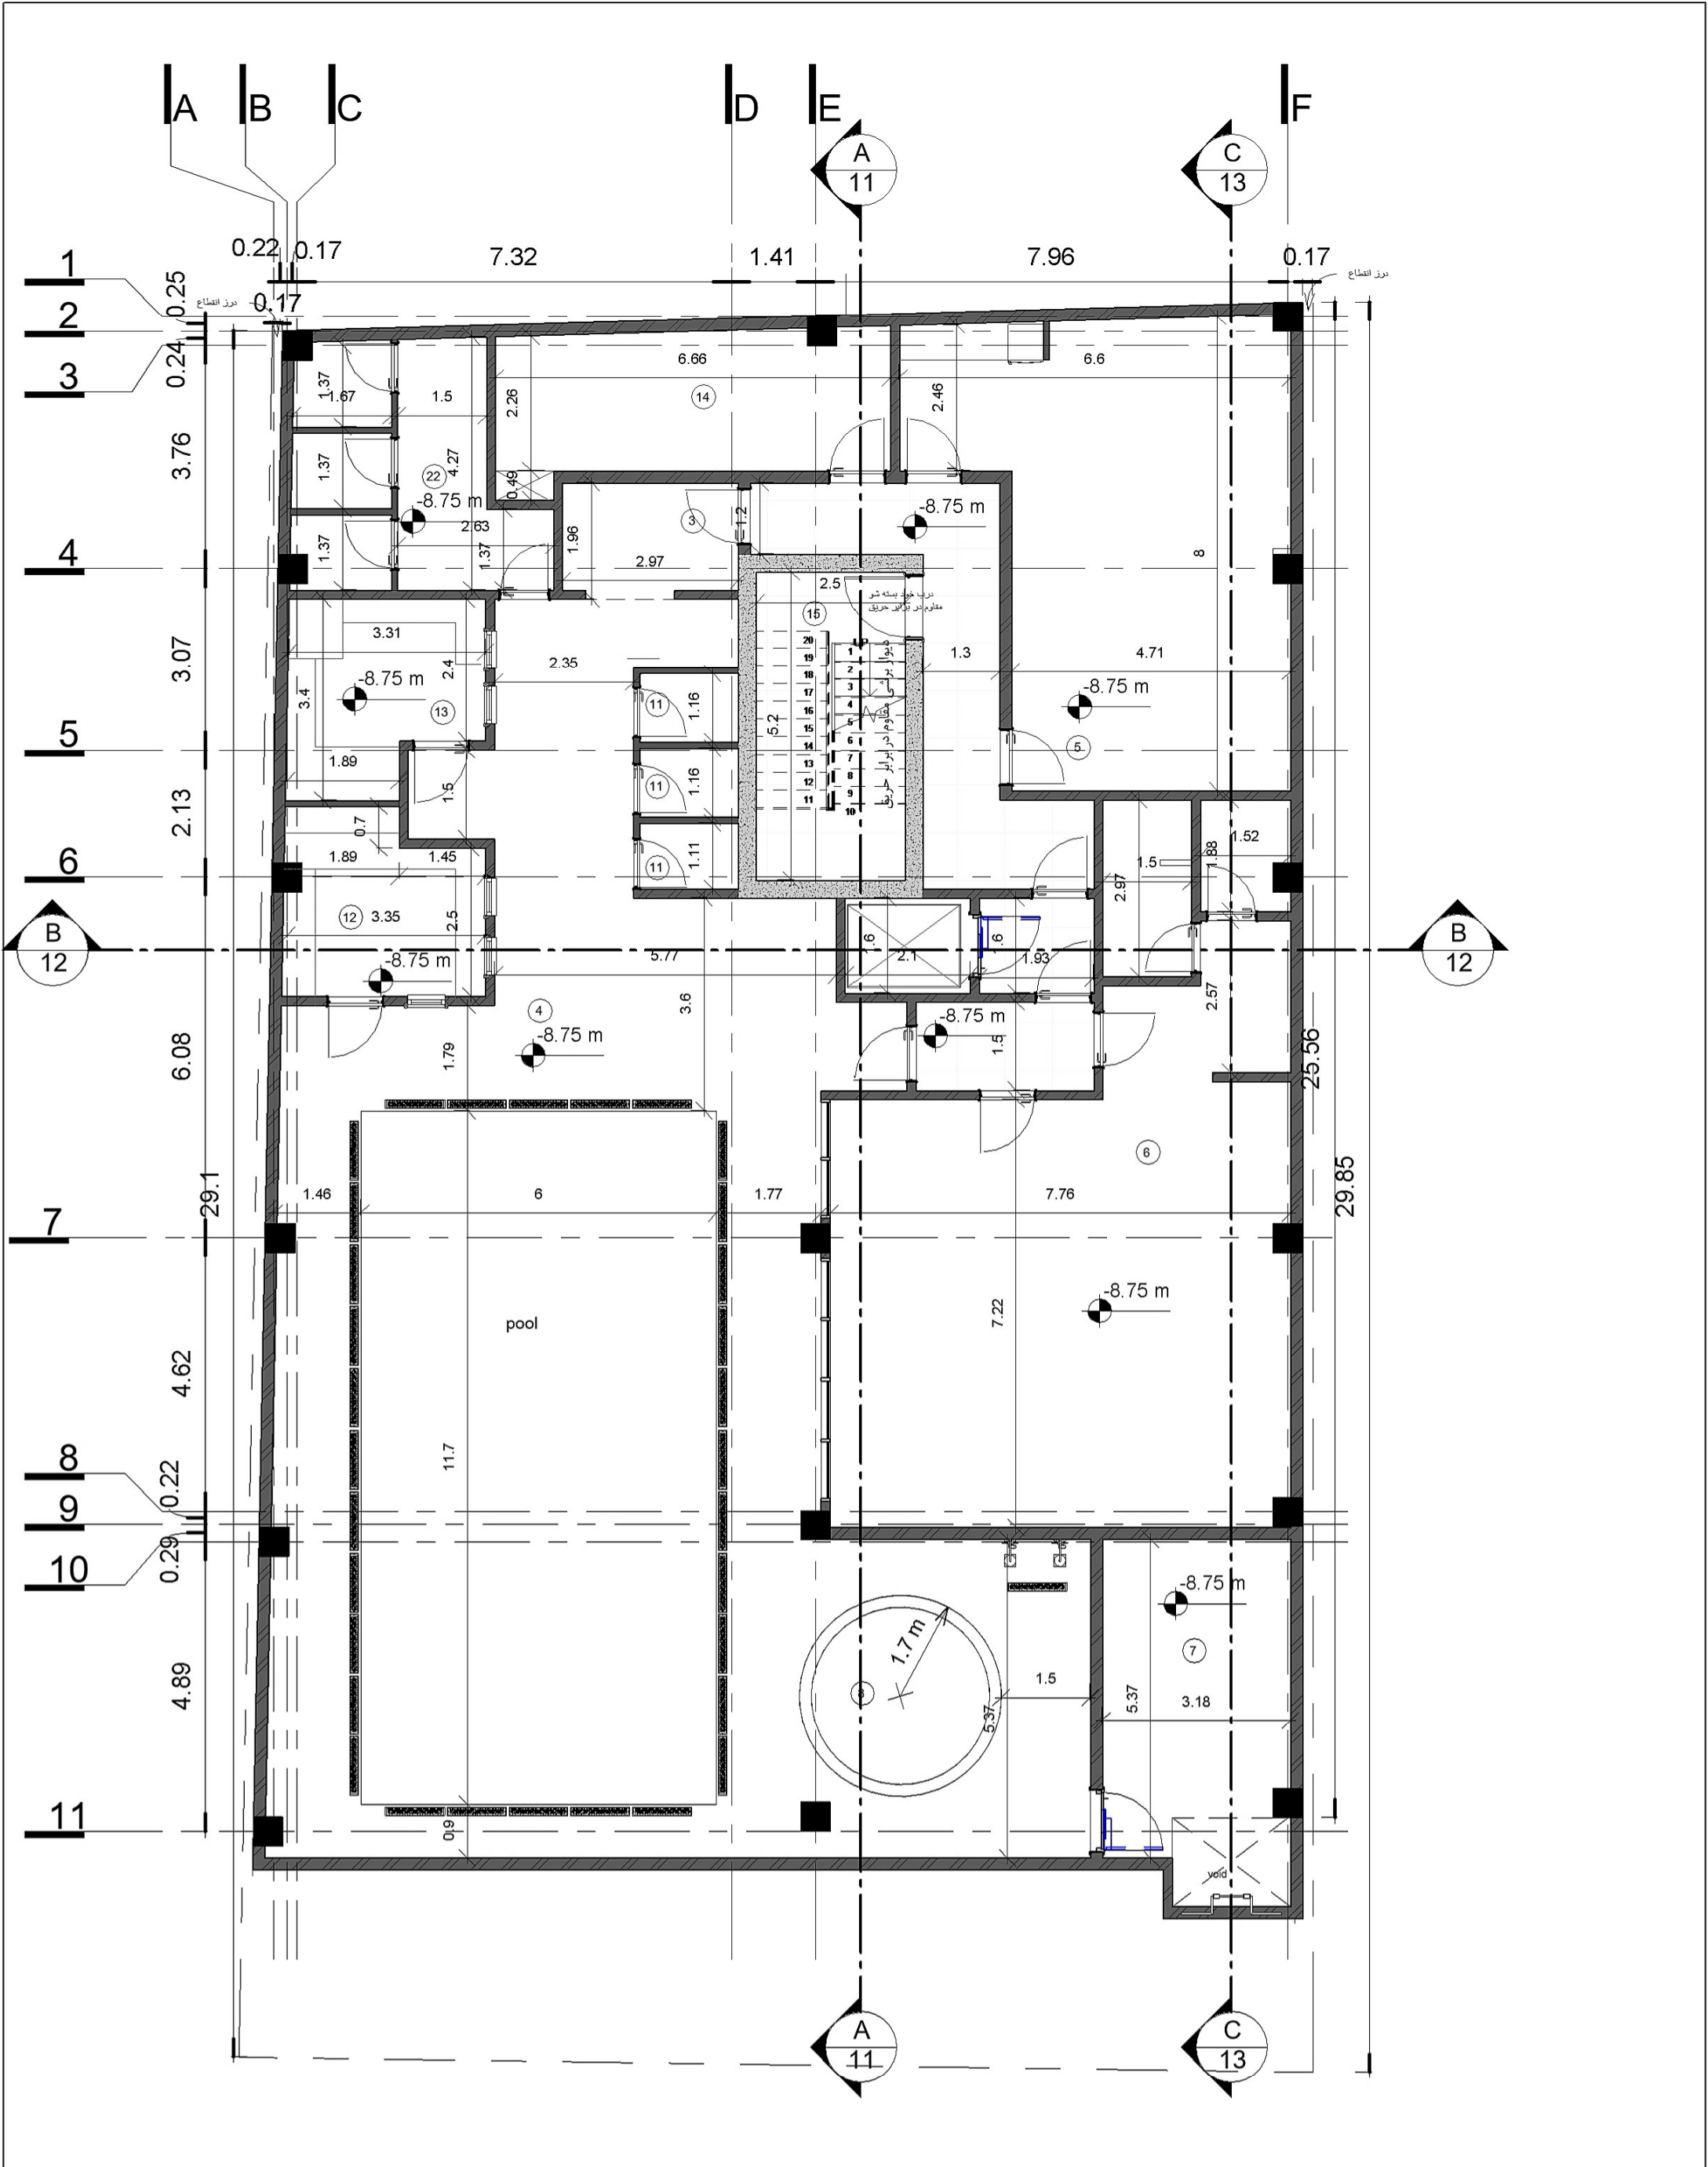

طراحی پلان جناب آقای امیر صبوری ۱


پلان اندازه گذاری زیر زمین منفی ۳



Project number	Project Number
Date	Issue Date
Drawn by	Author
Checked by	Checker

۶

Scale 1 : 100

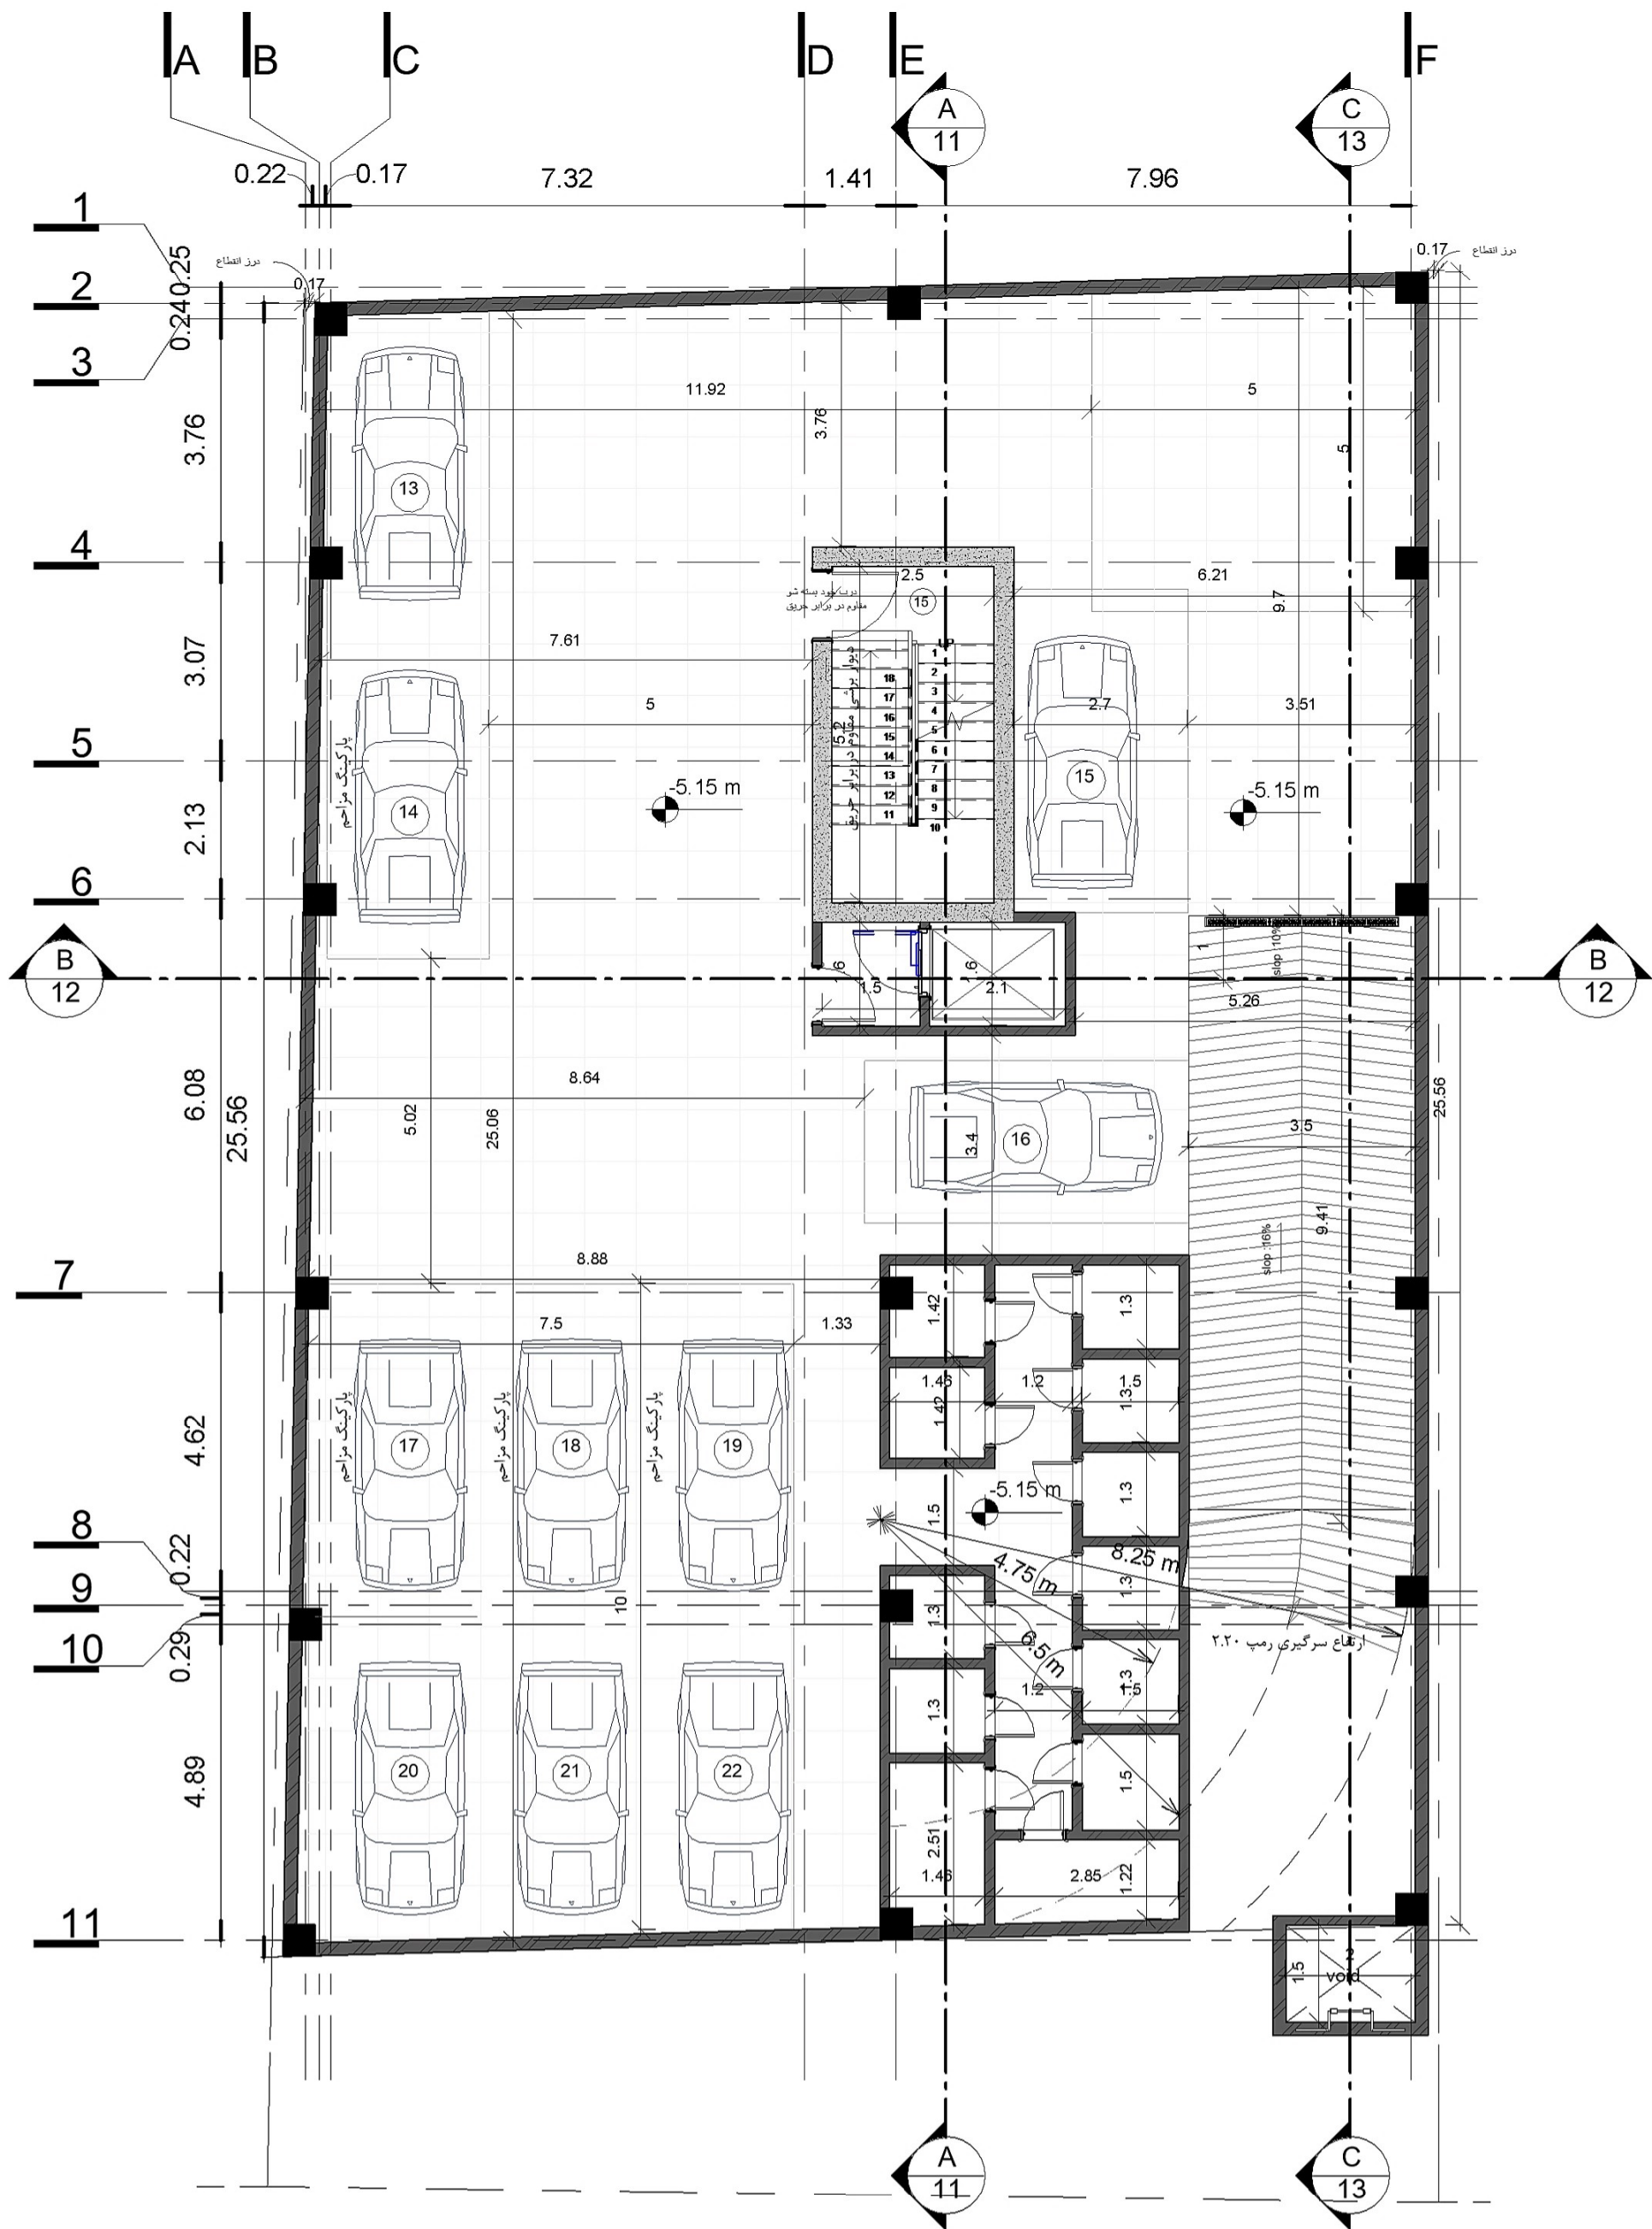

طراحی پلان جناب آقای امیر صبوری ۱

پلان اندازه گذاری زیر زمین منفی ۲




Project number	Project Number
Date	Issue Date
Drawn by	Author
Checked by	Checker

۷

Scale

1 : 100

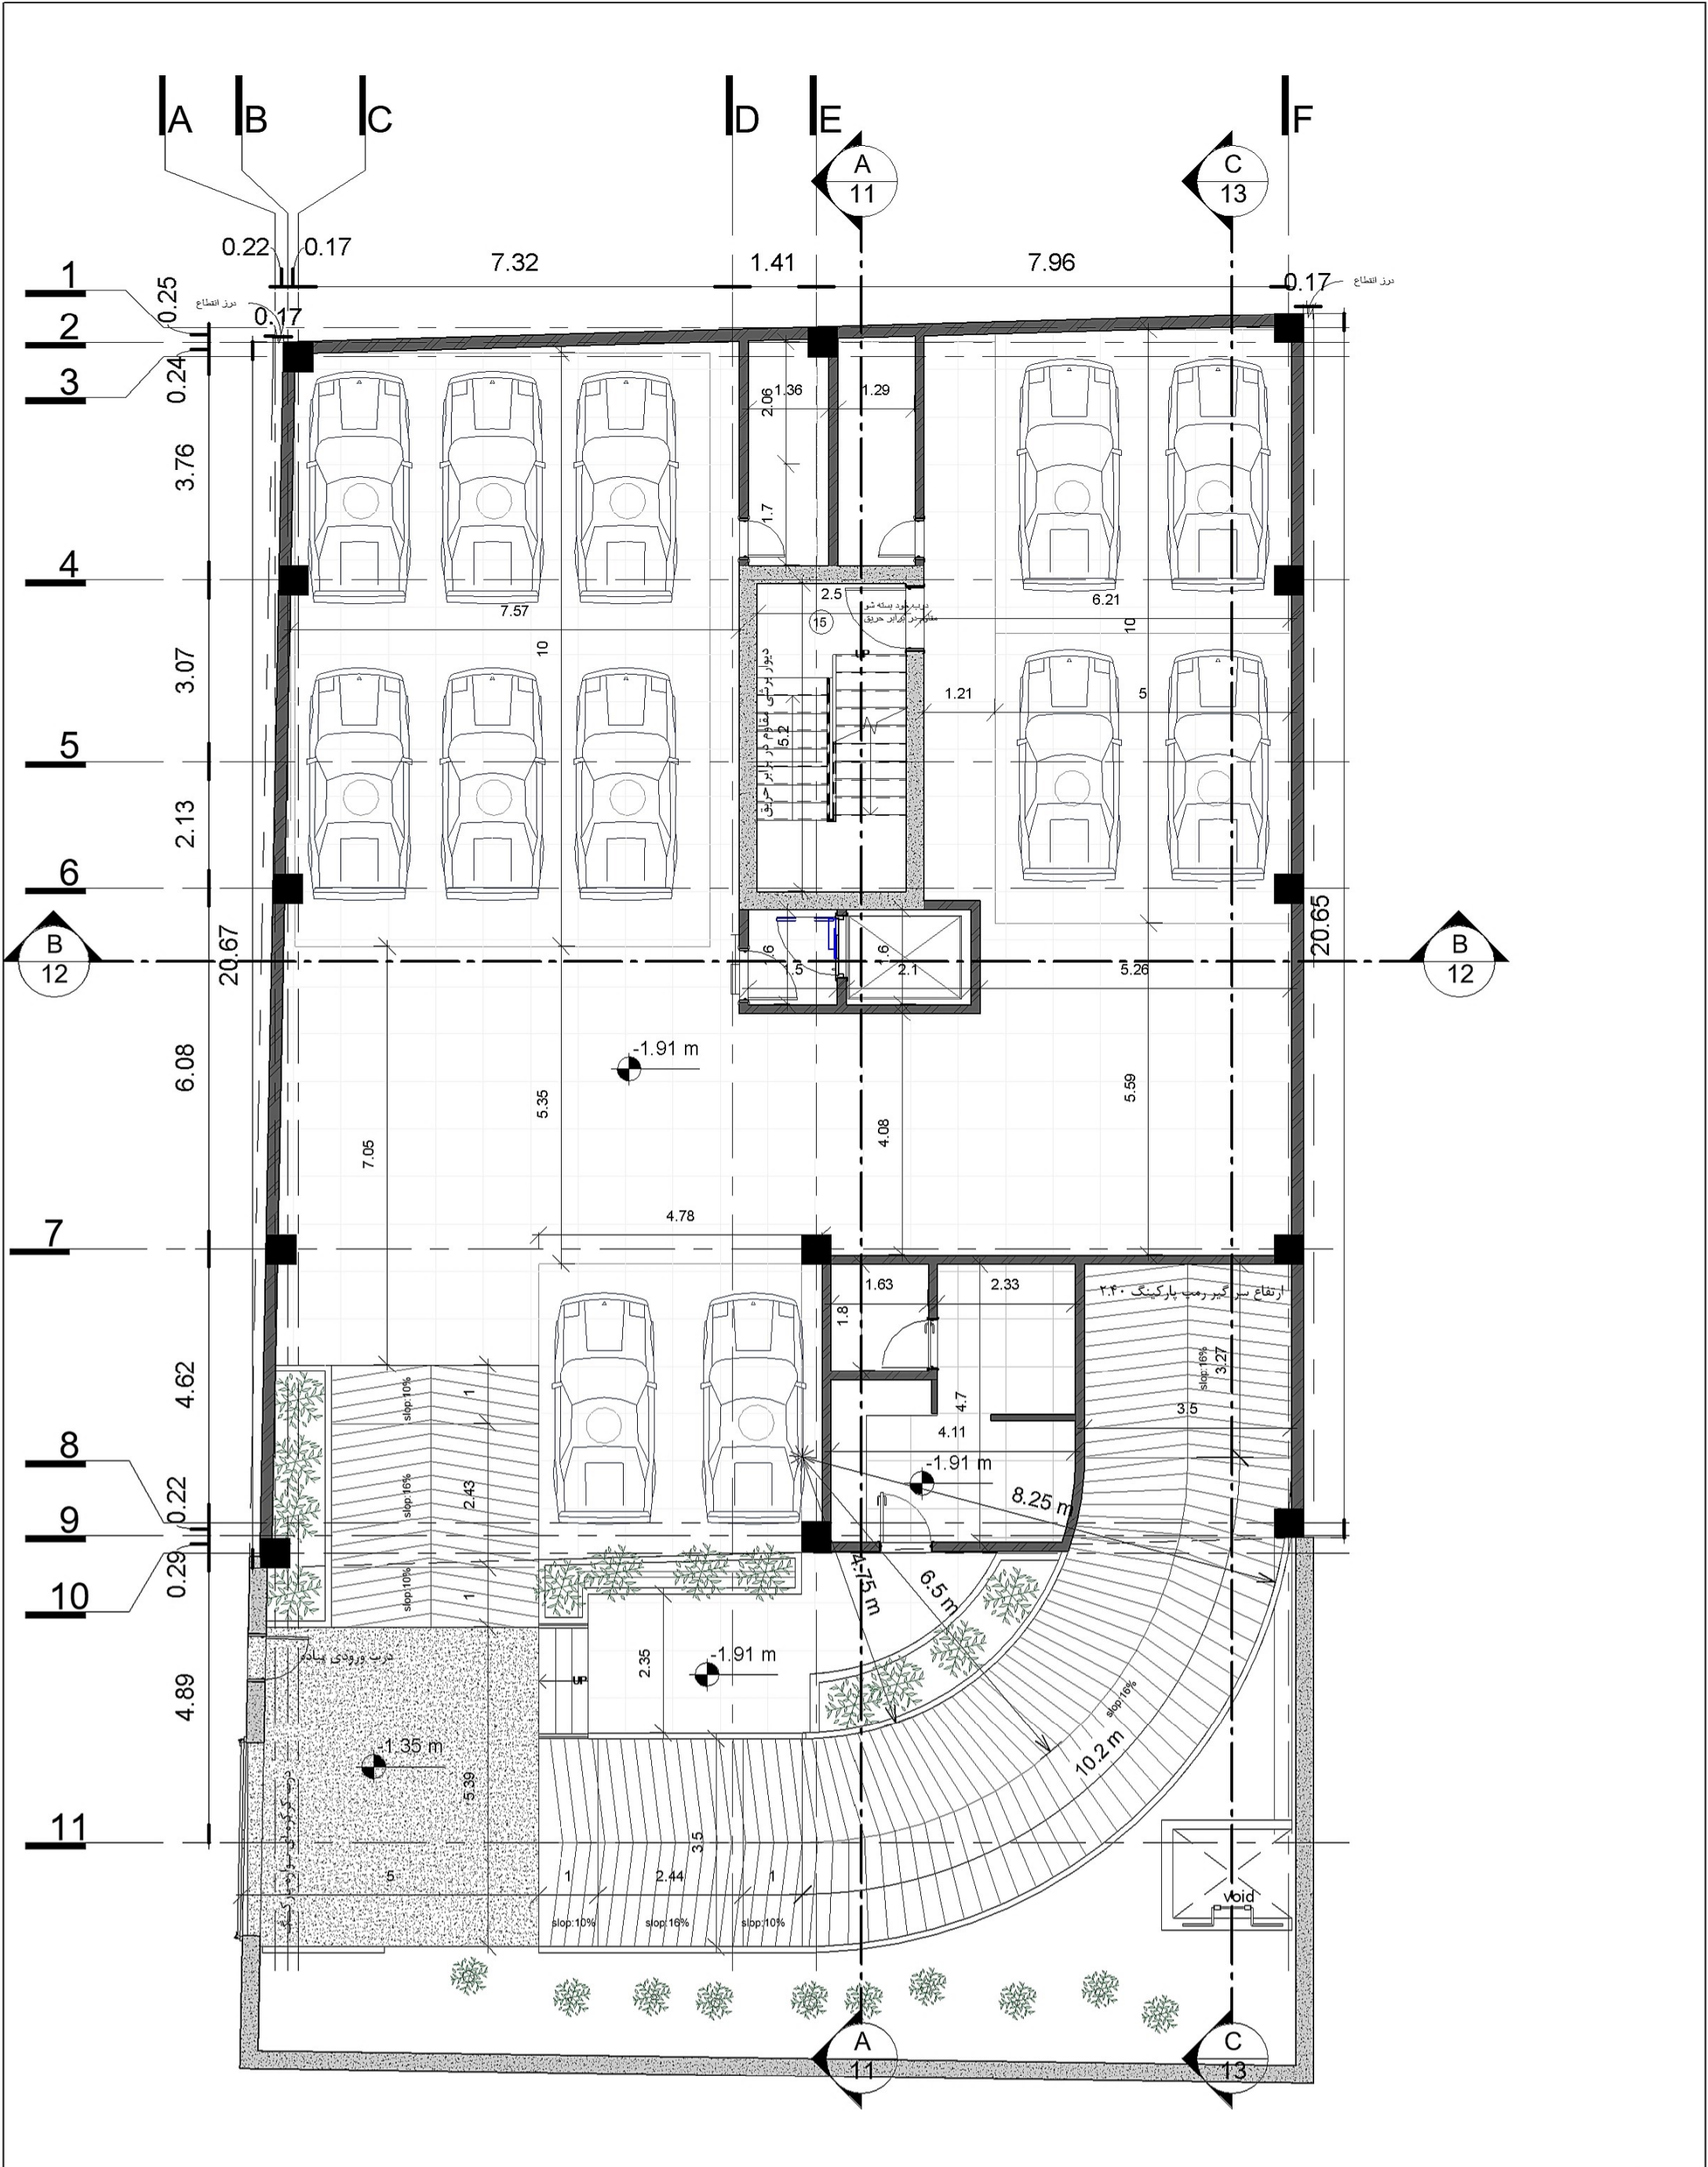


طراحی پلان جناب آقای امیر صبوری ۱

پلان اندازه گذاری زیر زمین منفی ۱



Project number	Project Number	۸
Date	Issue Date	
Drawn by	Author	
Checked by	Checker	
Scale		1 : 100

گذر ۱۲ متری

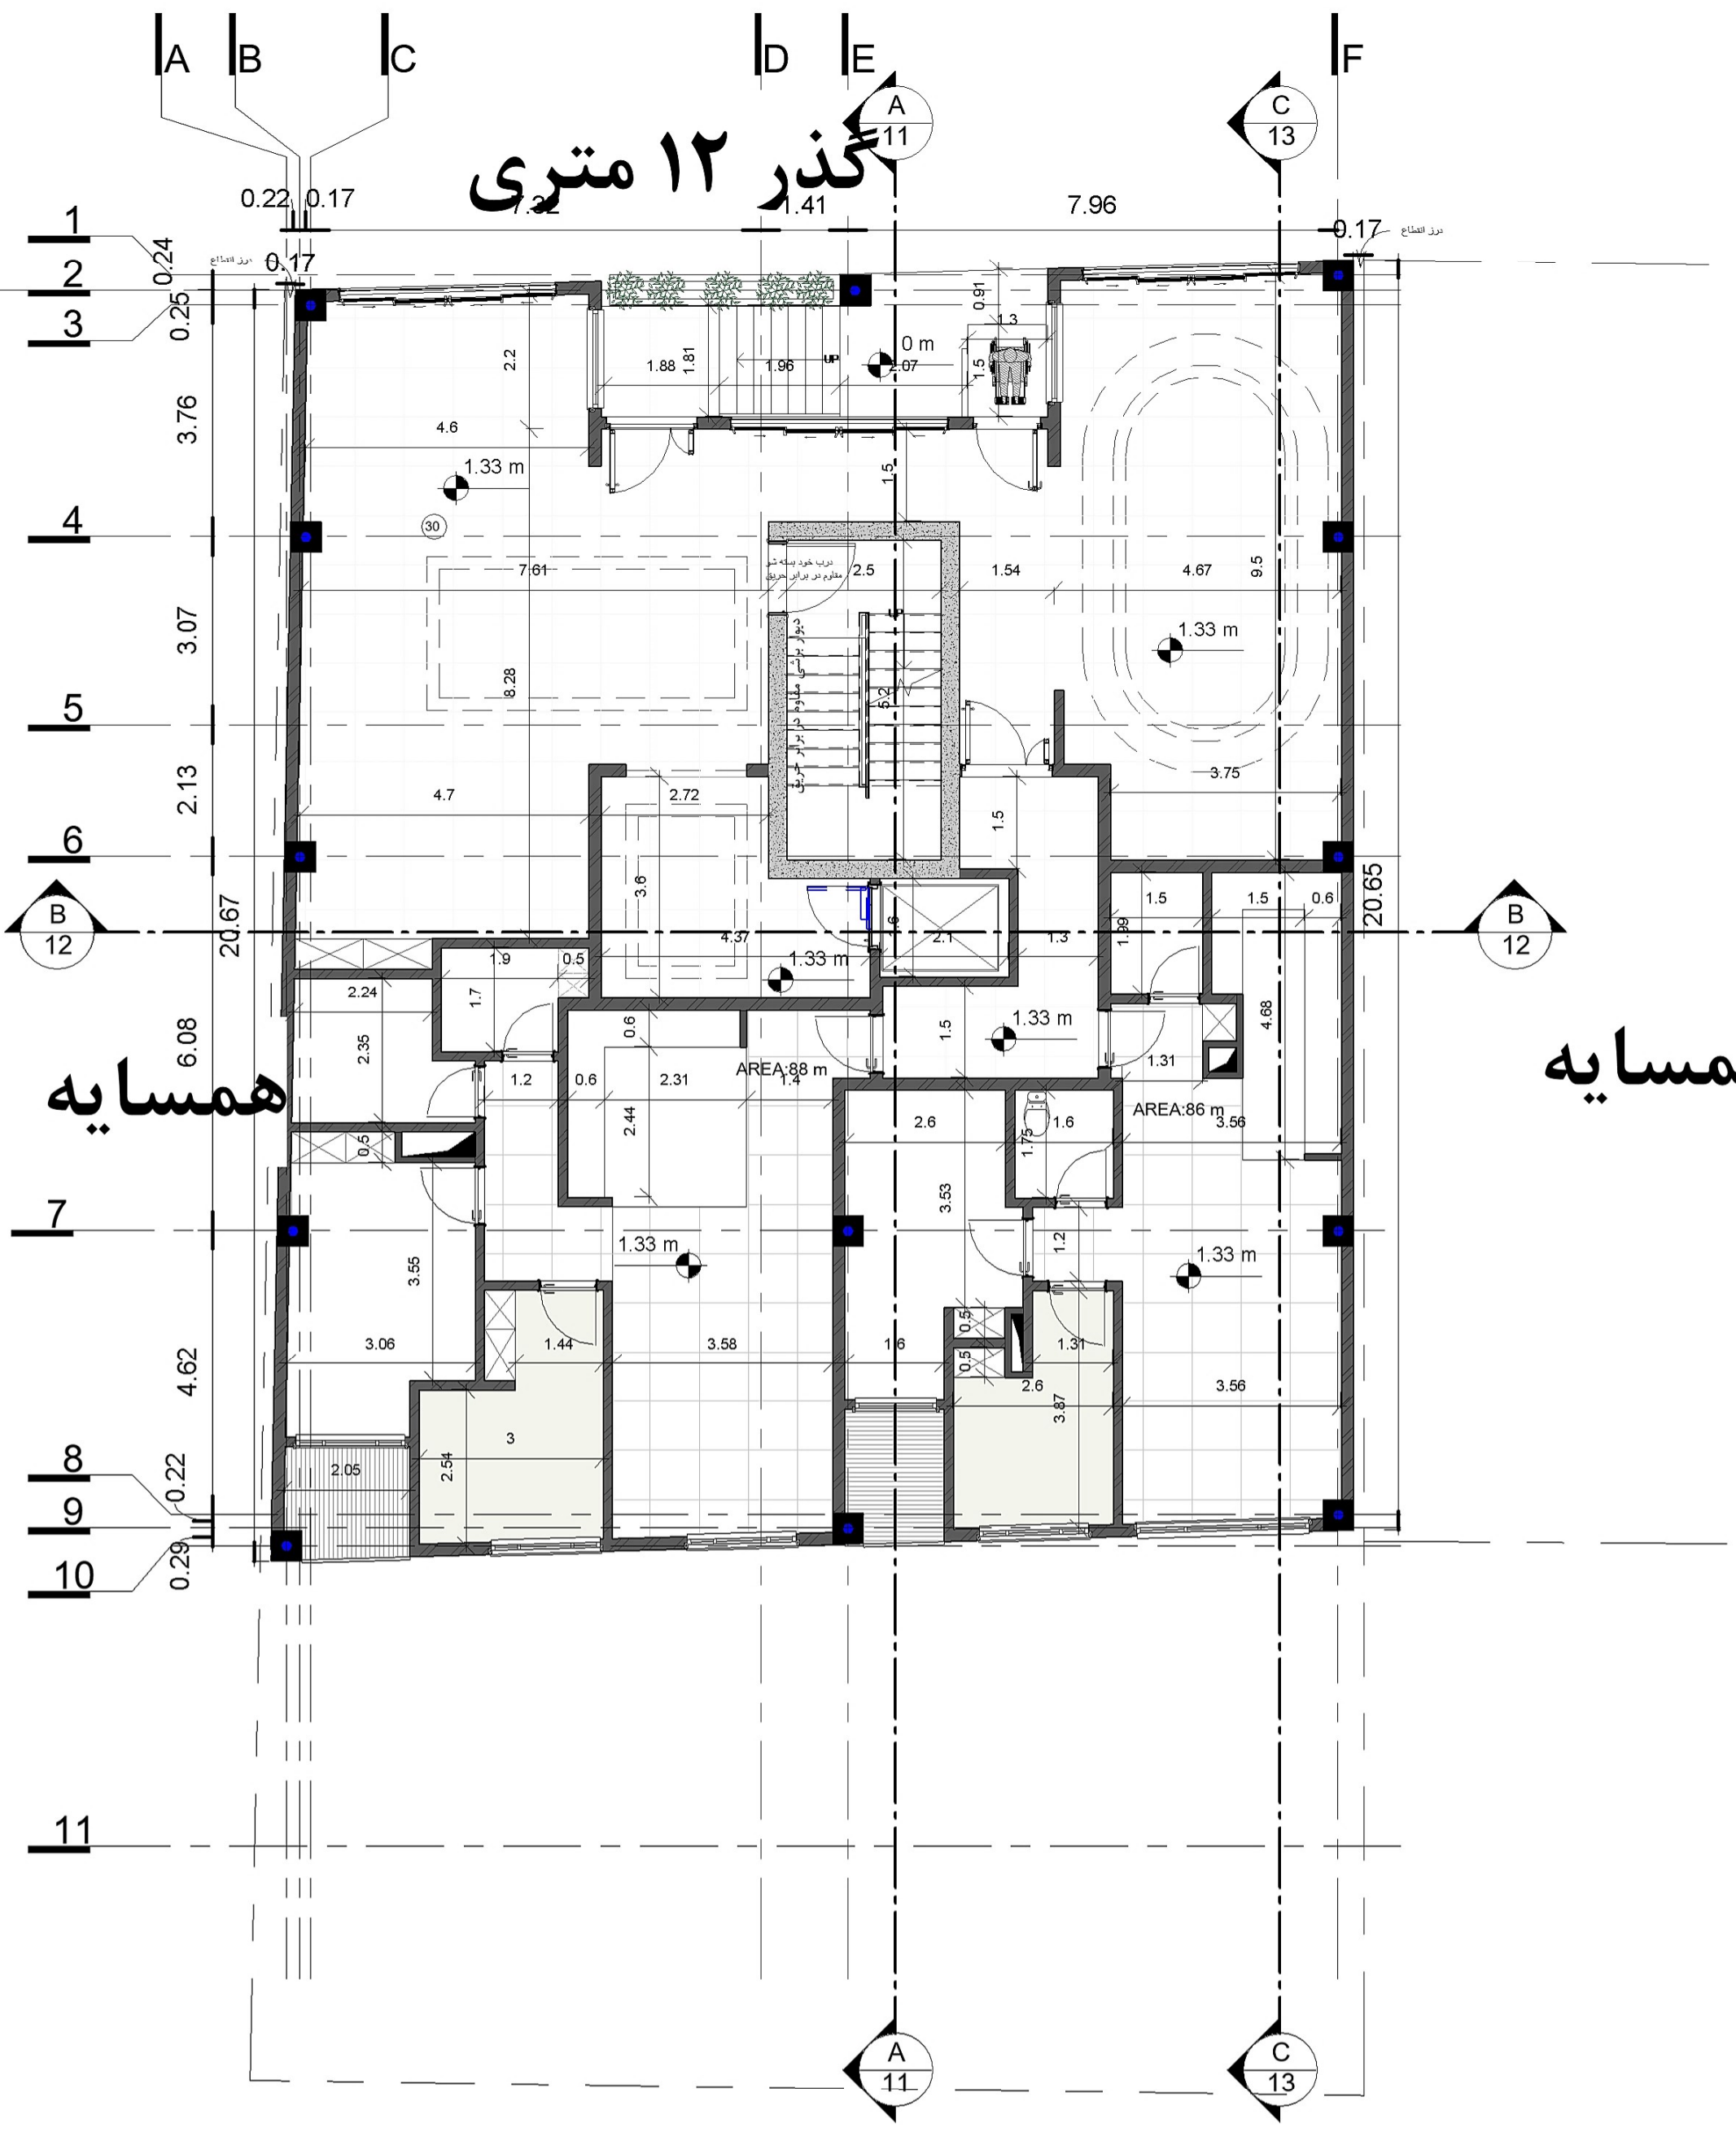


همسایه


همسایه

طراحی پلان جناب آقای امیر صبوری ۱

پلان اندازه گذاری طبقه همکف

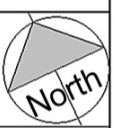

Project number	Project Number	۹
Date	Issue Date	
Drawn by	Author	
Checked by	Checker	
Scale		1 : 100

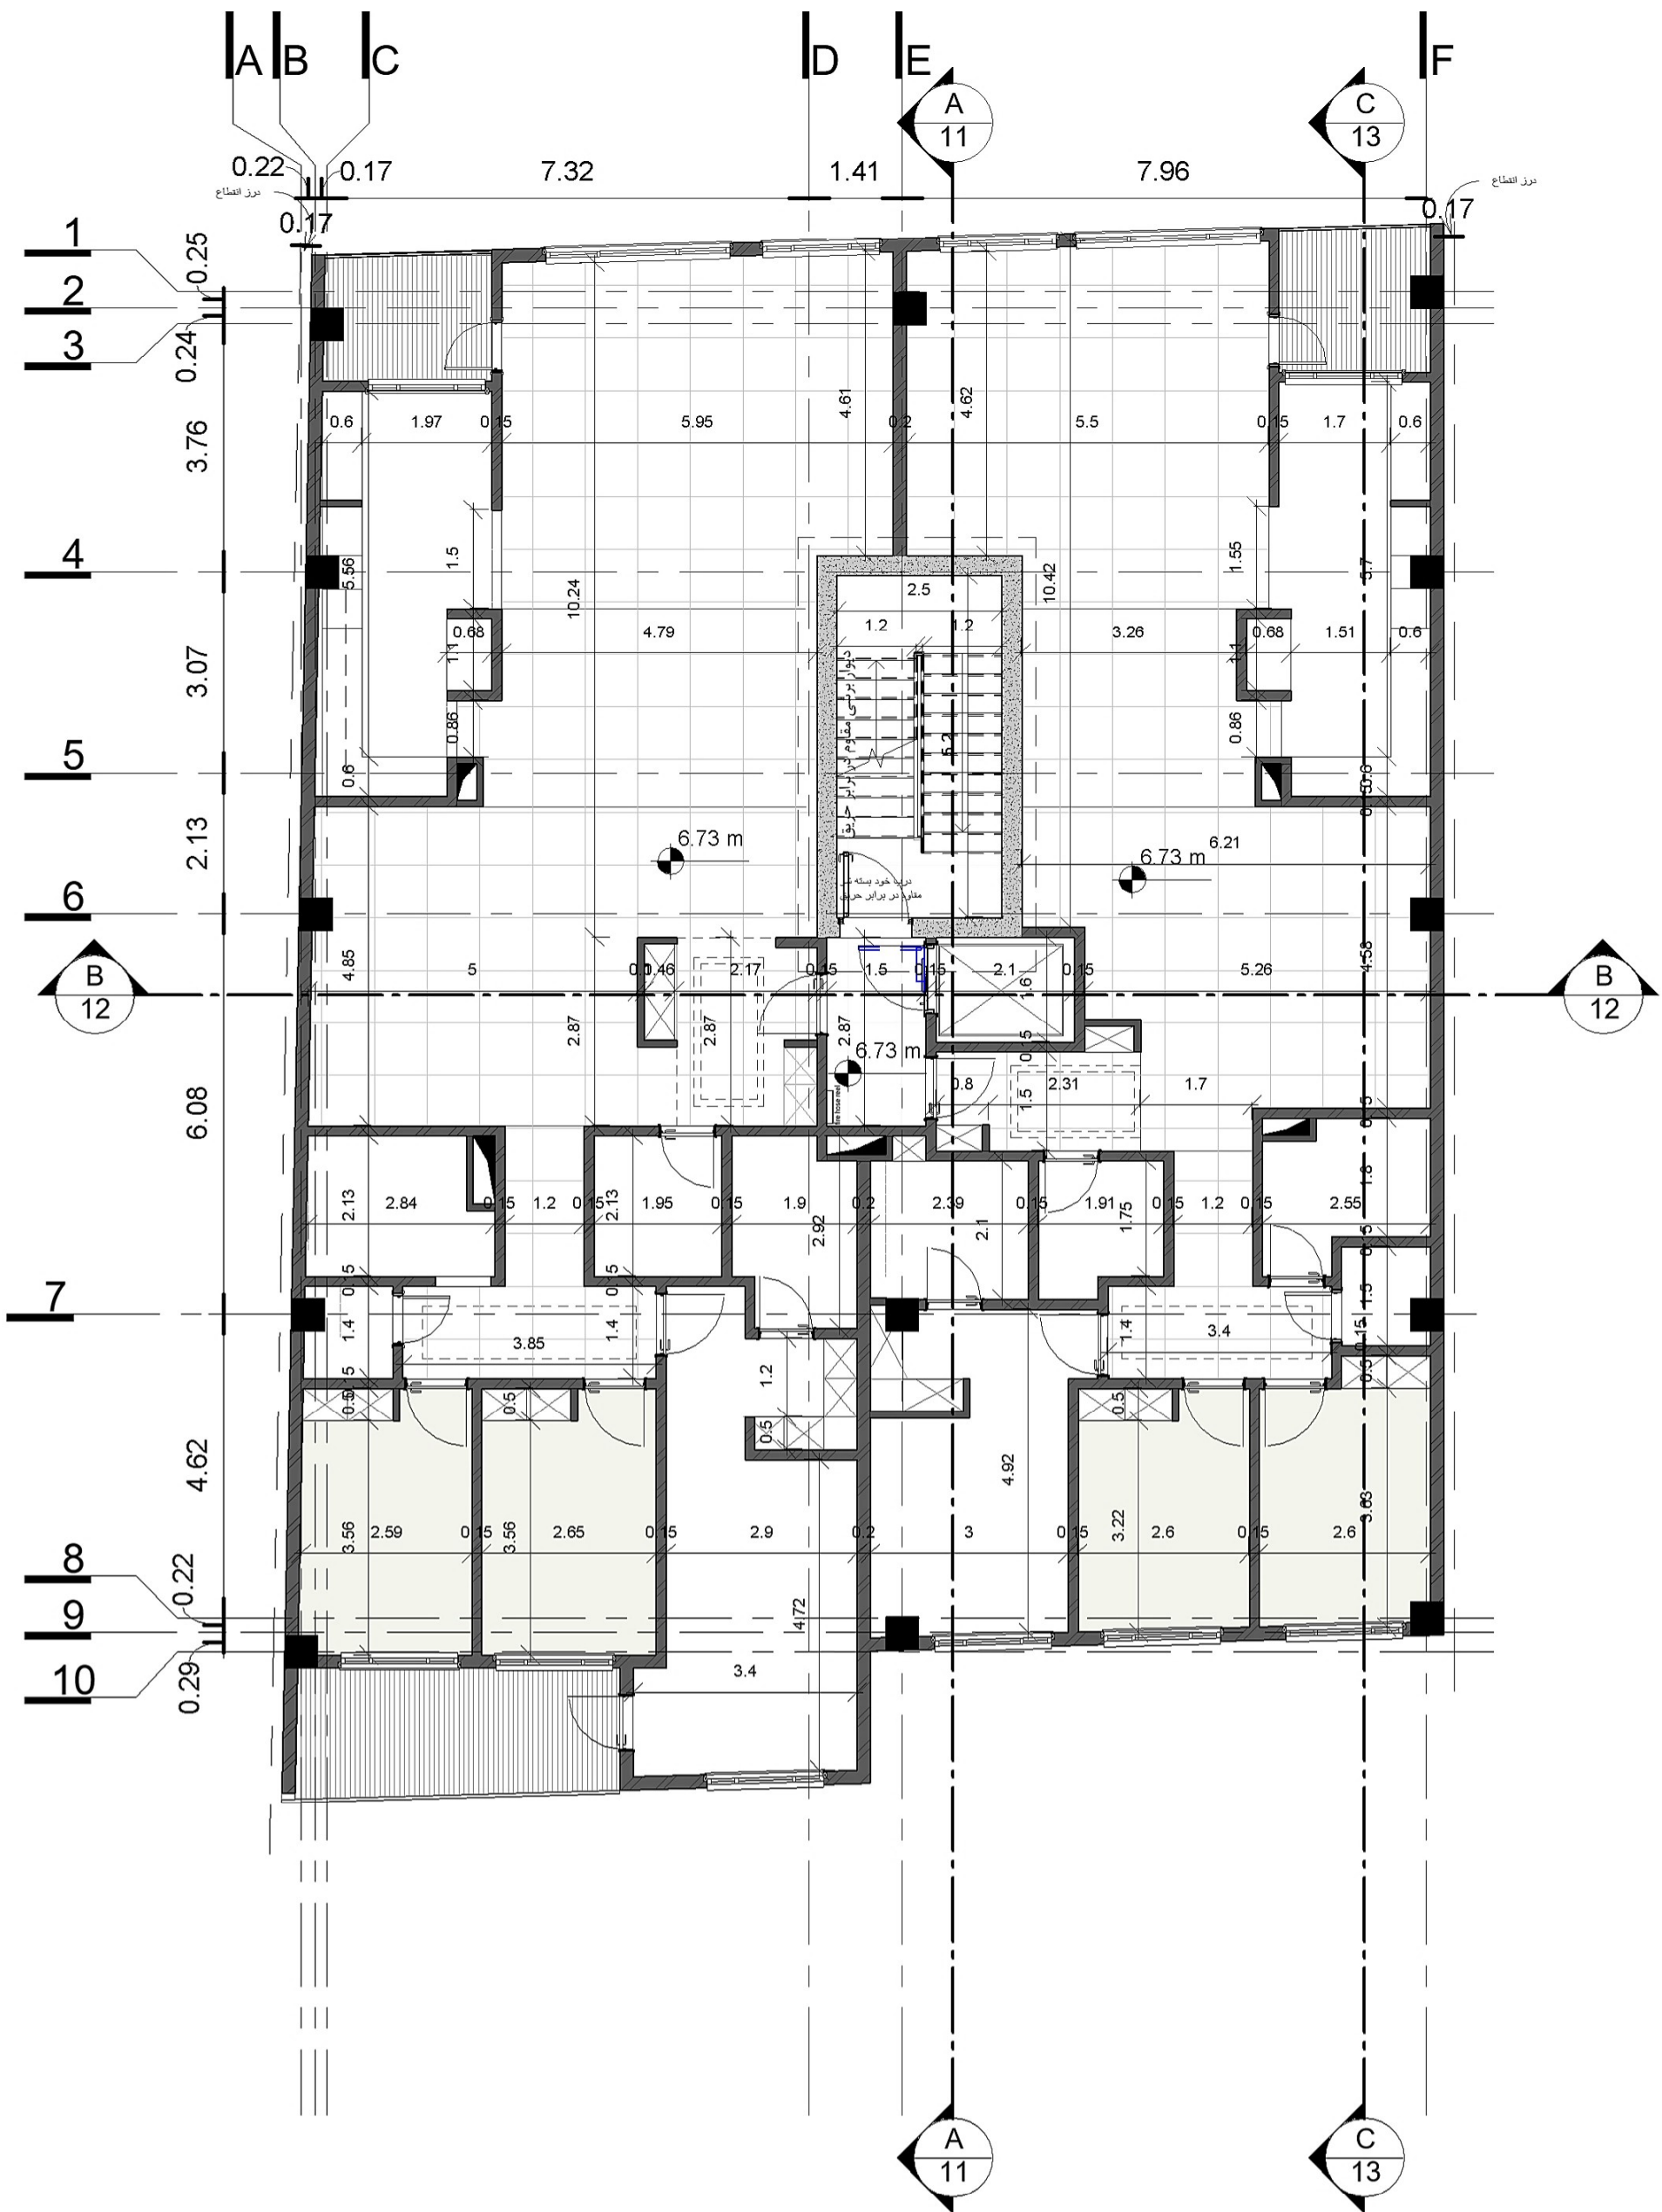

طراحی پلان جناب آقای امیر صبوری ۱


پلان اندازه گذاری تیپ طبقات



Project number	Project Number
Date	Issue Date
Drawn by	Author
Checked by	Checker

۱۰

Scale 1 : 100

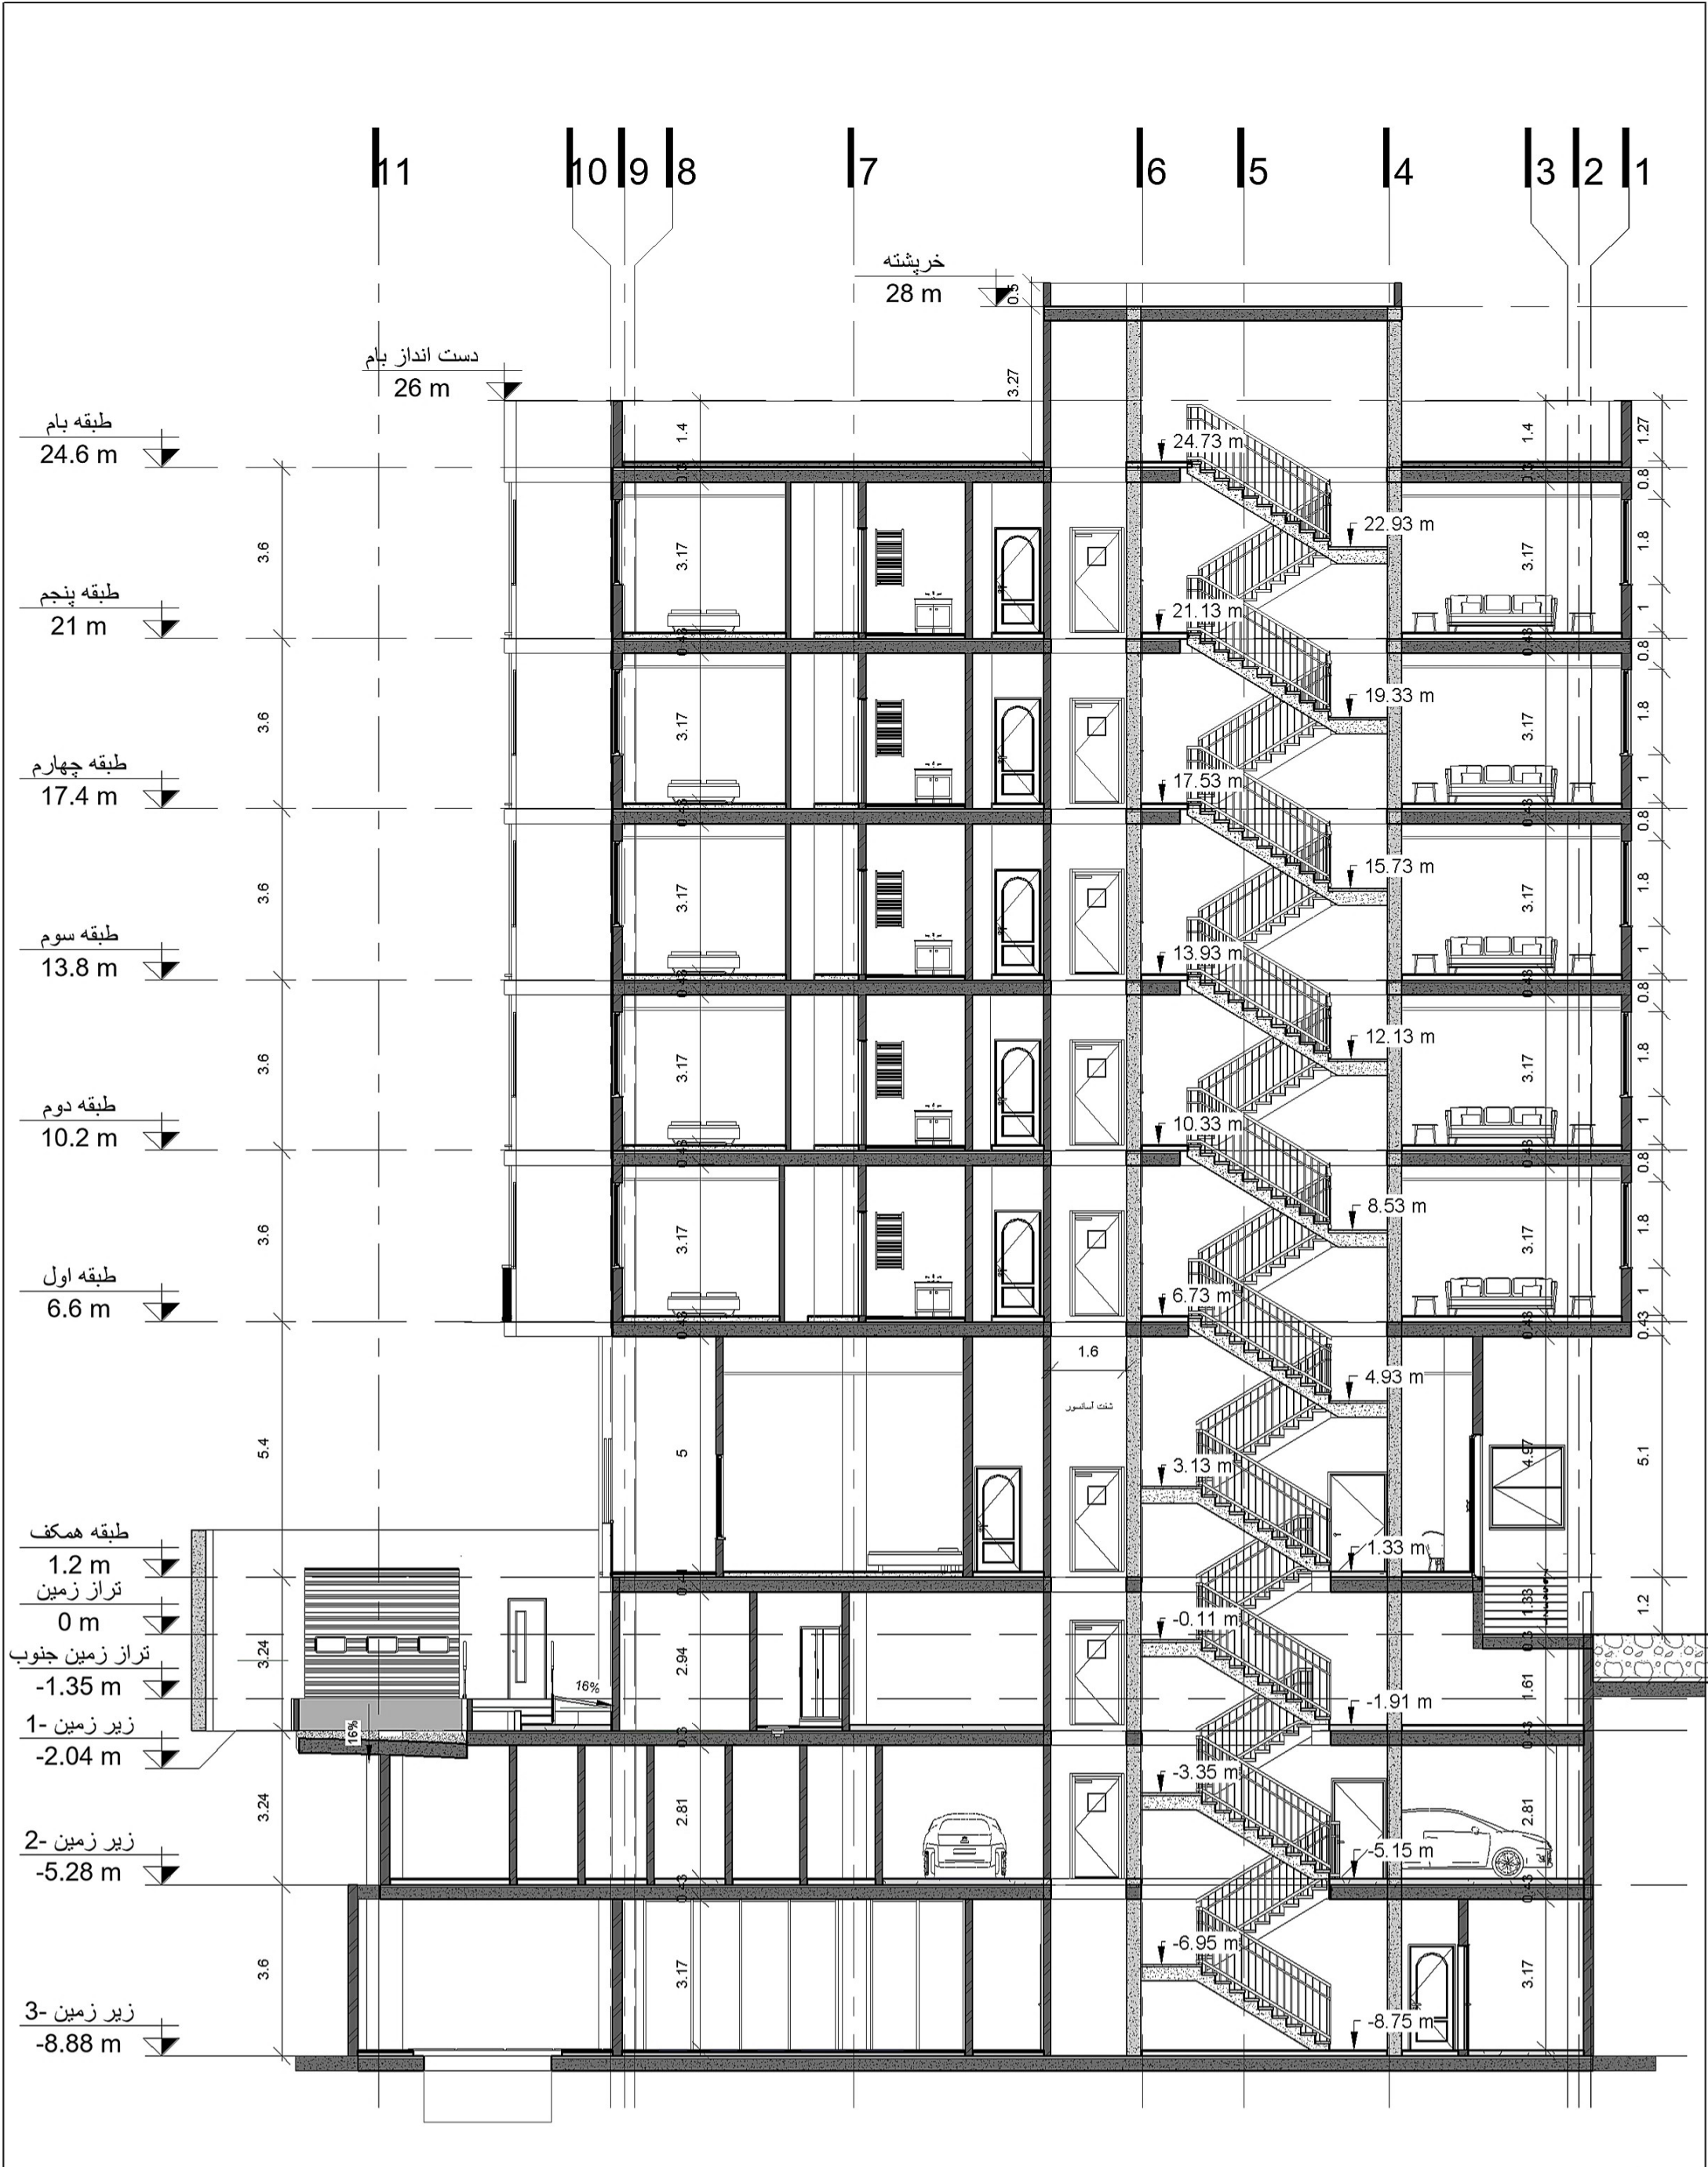


طراحی پلان جناب آقای امیر صبوری ۱

A-A مقطع طولی



Project number	Project Number	۱۱
Date	Issue Date	
Drawn by	Author	
Checked by	Checker	
Scale		1 : 125

A B C D E F

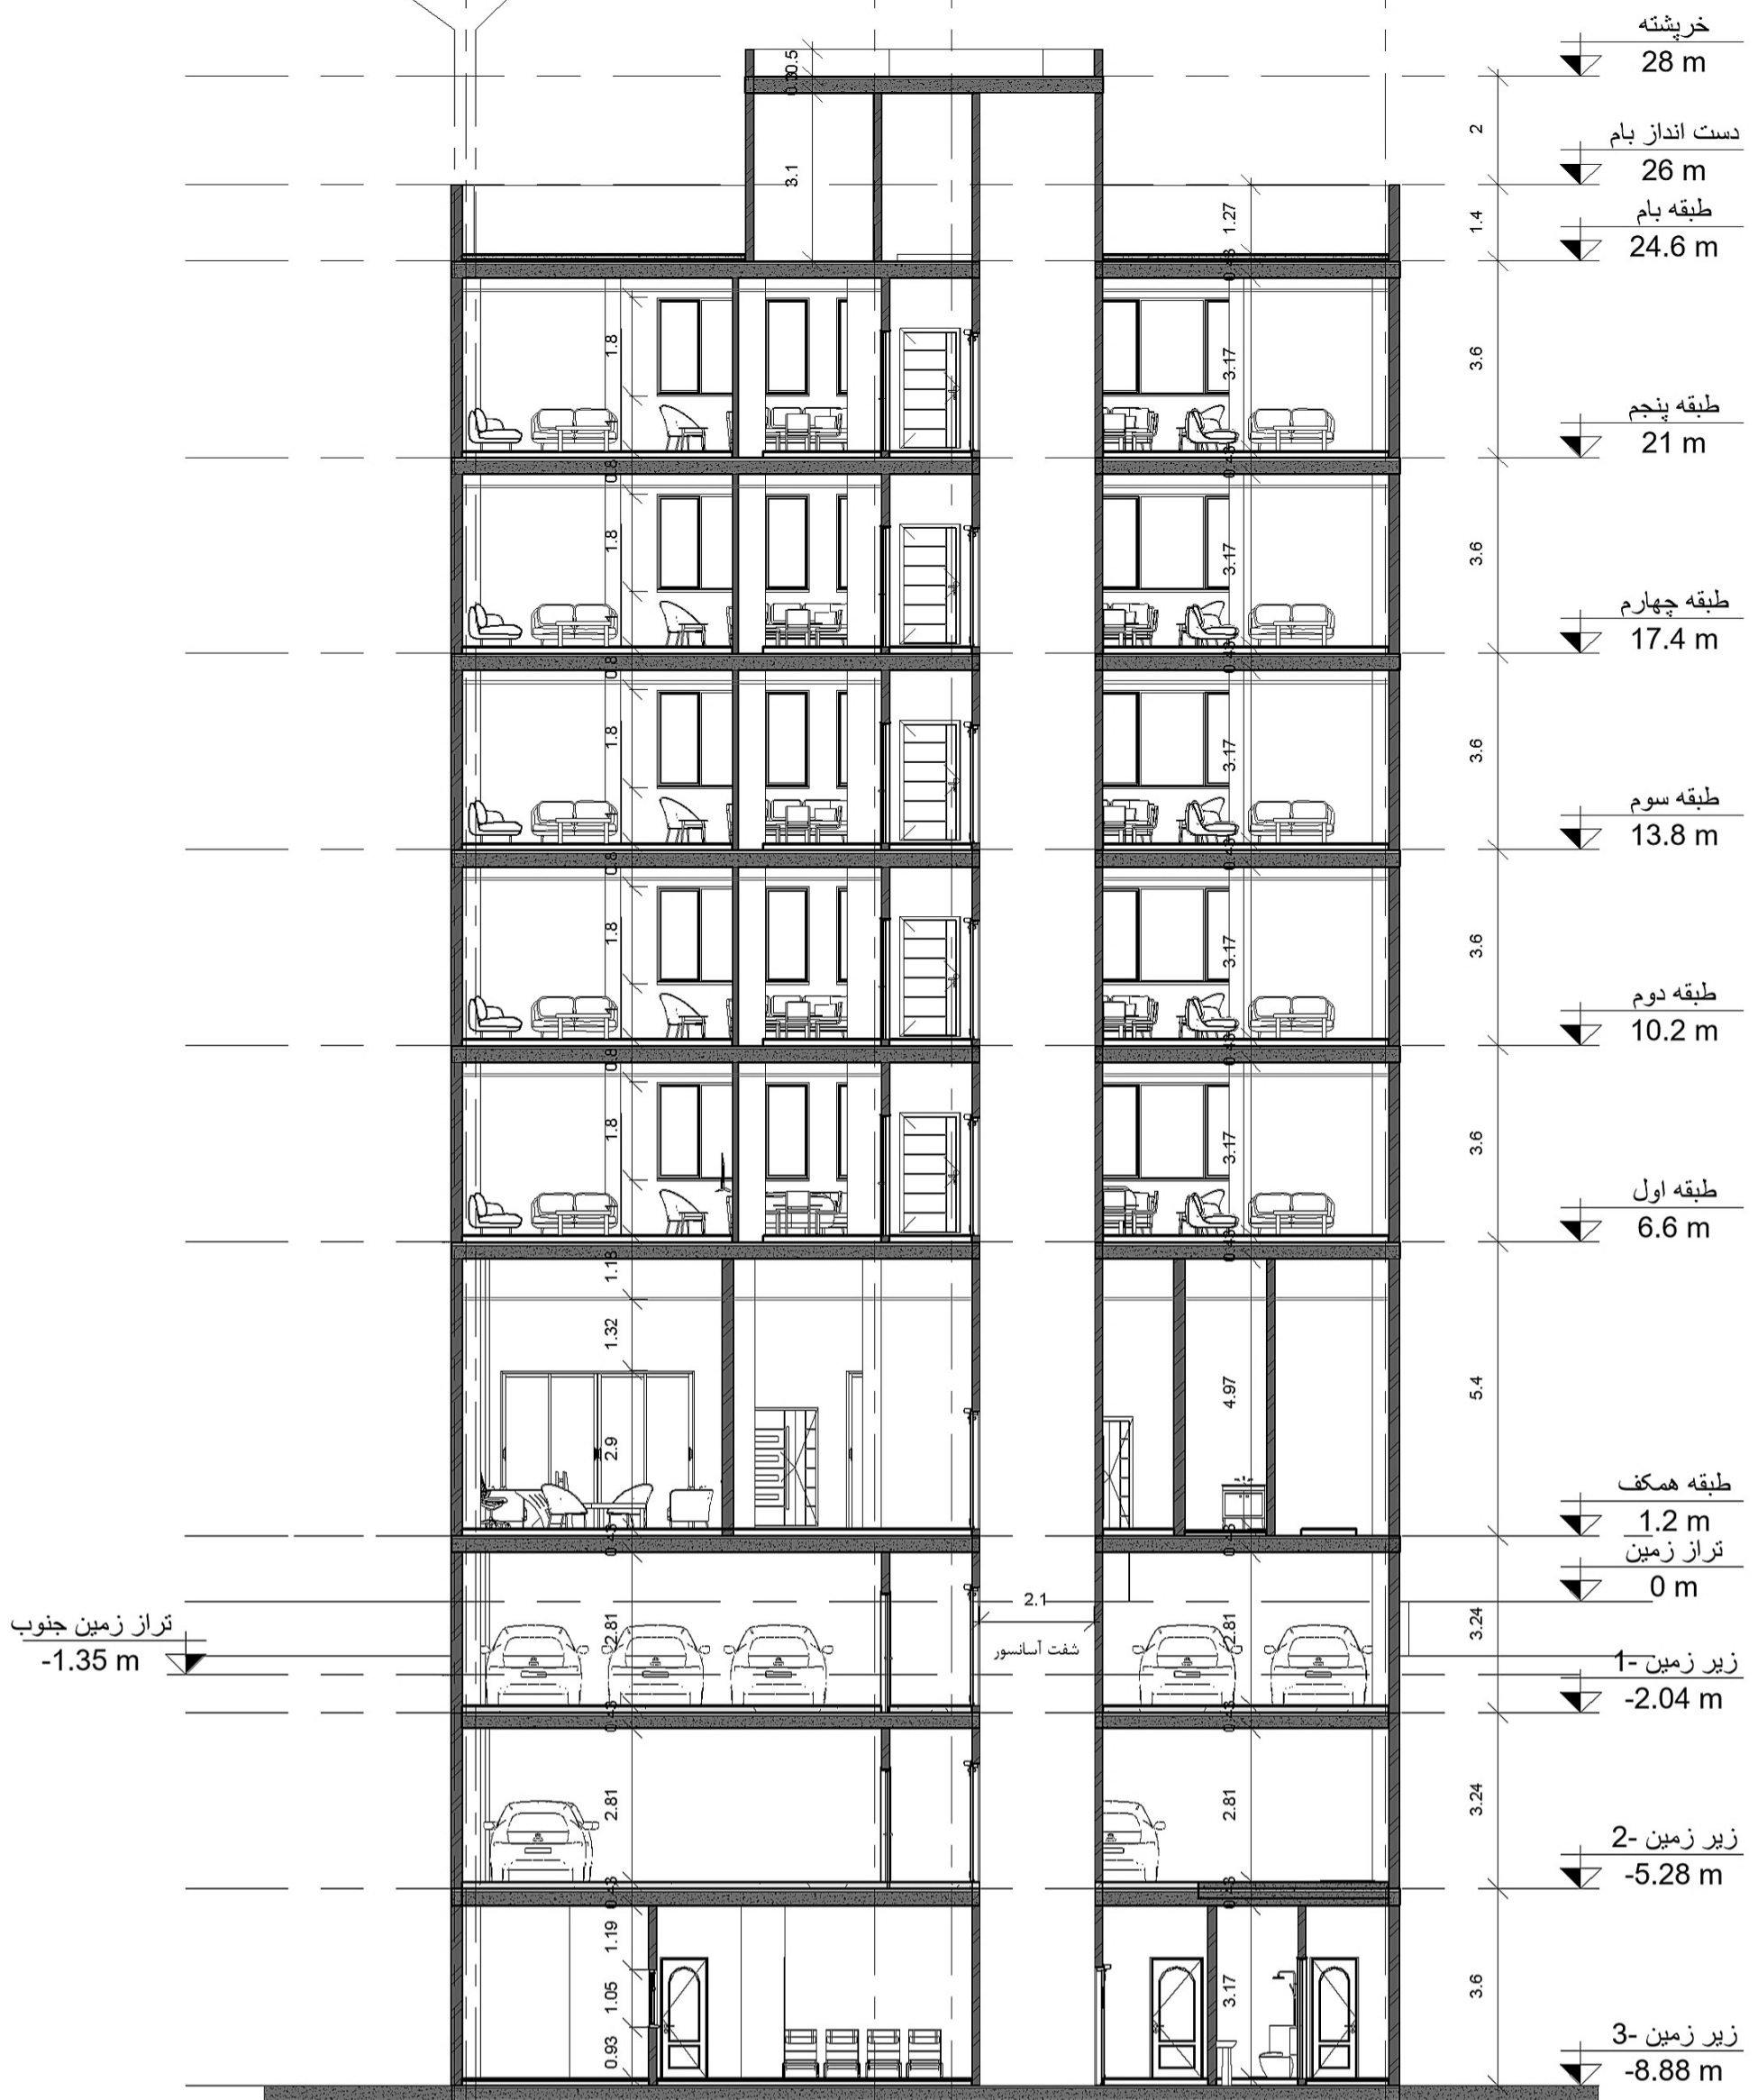

طراحی پلان جناب آقای امیر صبوری ۱

B-B مقطع عرضی



Project number	Project Number
Date	Issue Date
Drawn by	Author
Checked by	Checker

۱۲

Scale 1 : 125

11 | 10 | 9 | 8 | 7 | 6 | 5 | 4 | 3 | 2 | 1

خرپشته
28 m

دست انداز بام
26 m

طبقه بام
24.6 m

طبقه پنجم
21 m

طبقه چهارم
17.4 m

طبقه سوم
13.8 m

طبقه دوم
10.2 m

طبقه اول
6.6 m


طبقه همکف
1.2 m

تراز زمین
0 m

زیر زمین 1-
-2.04 m

زیر زمین 2-
-5.28 m


زیر زمین 3-
-8.88 m

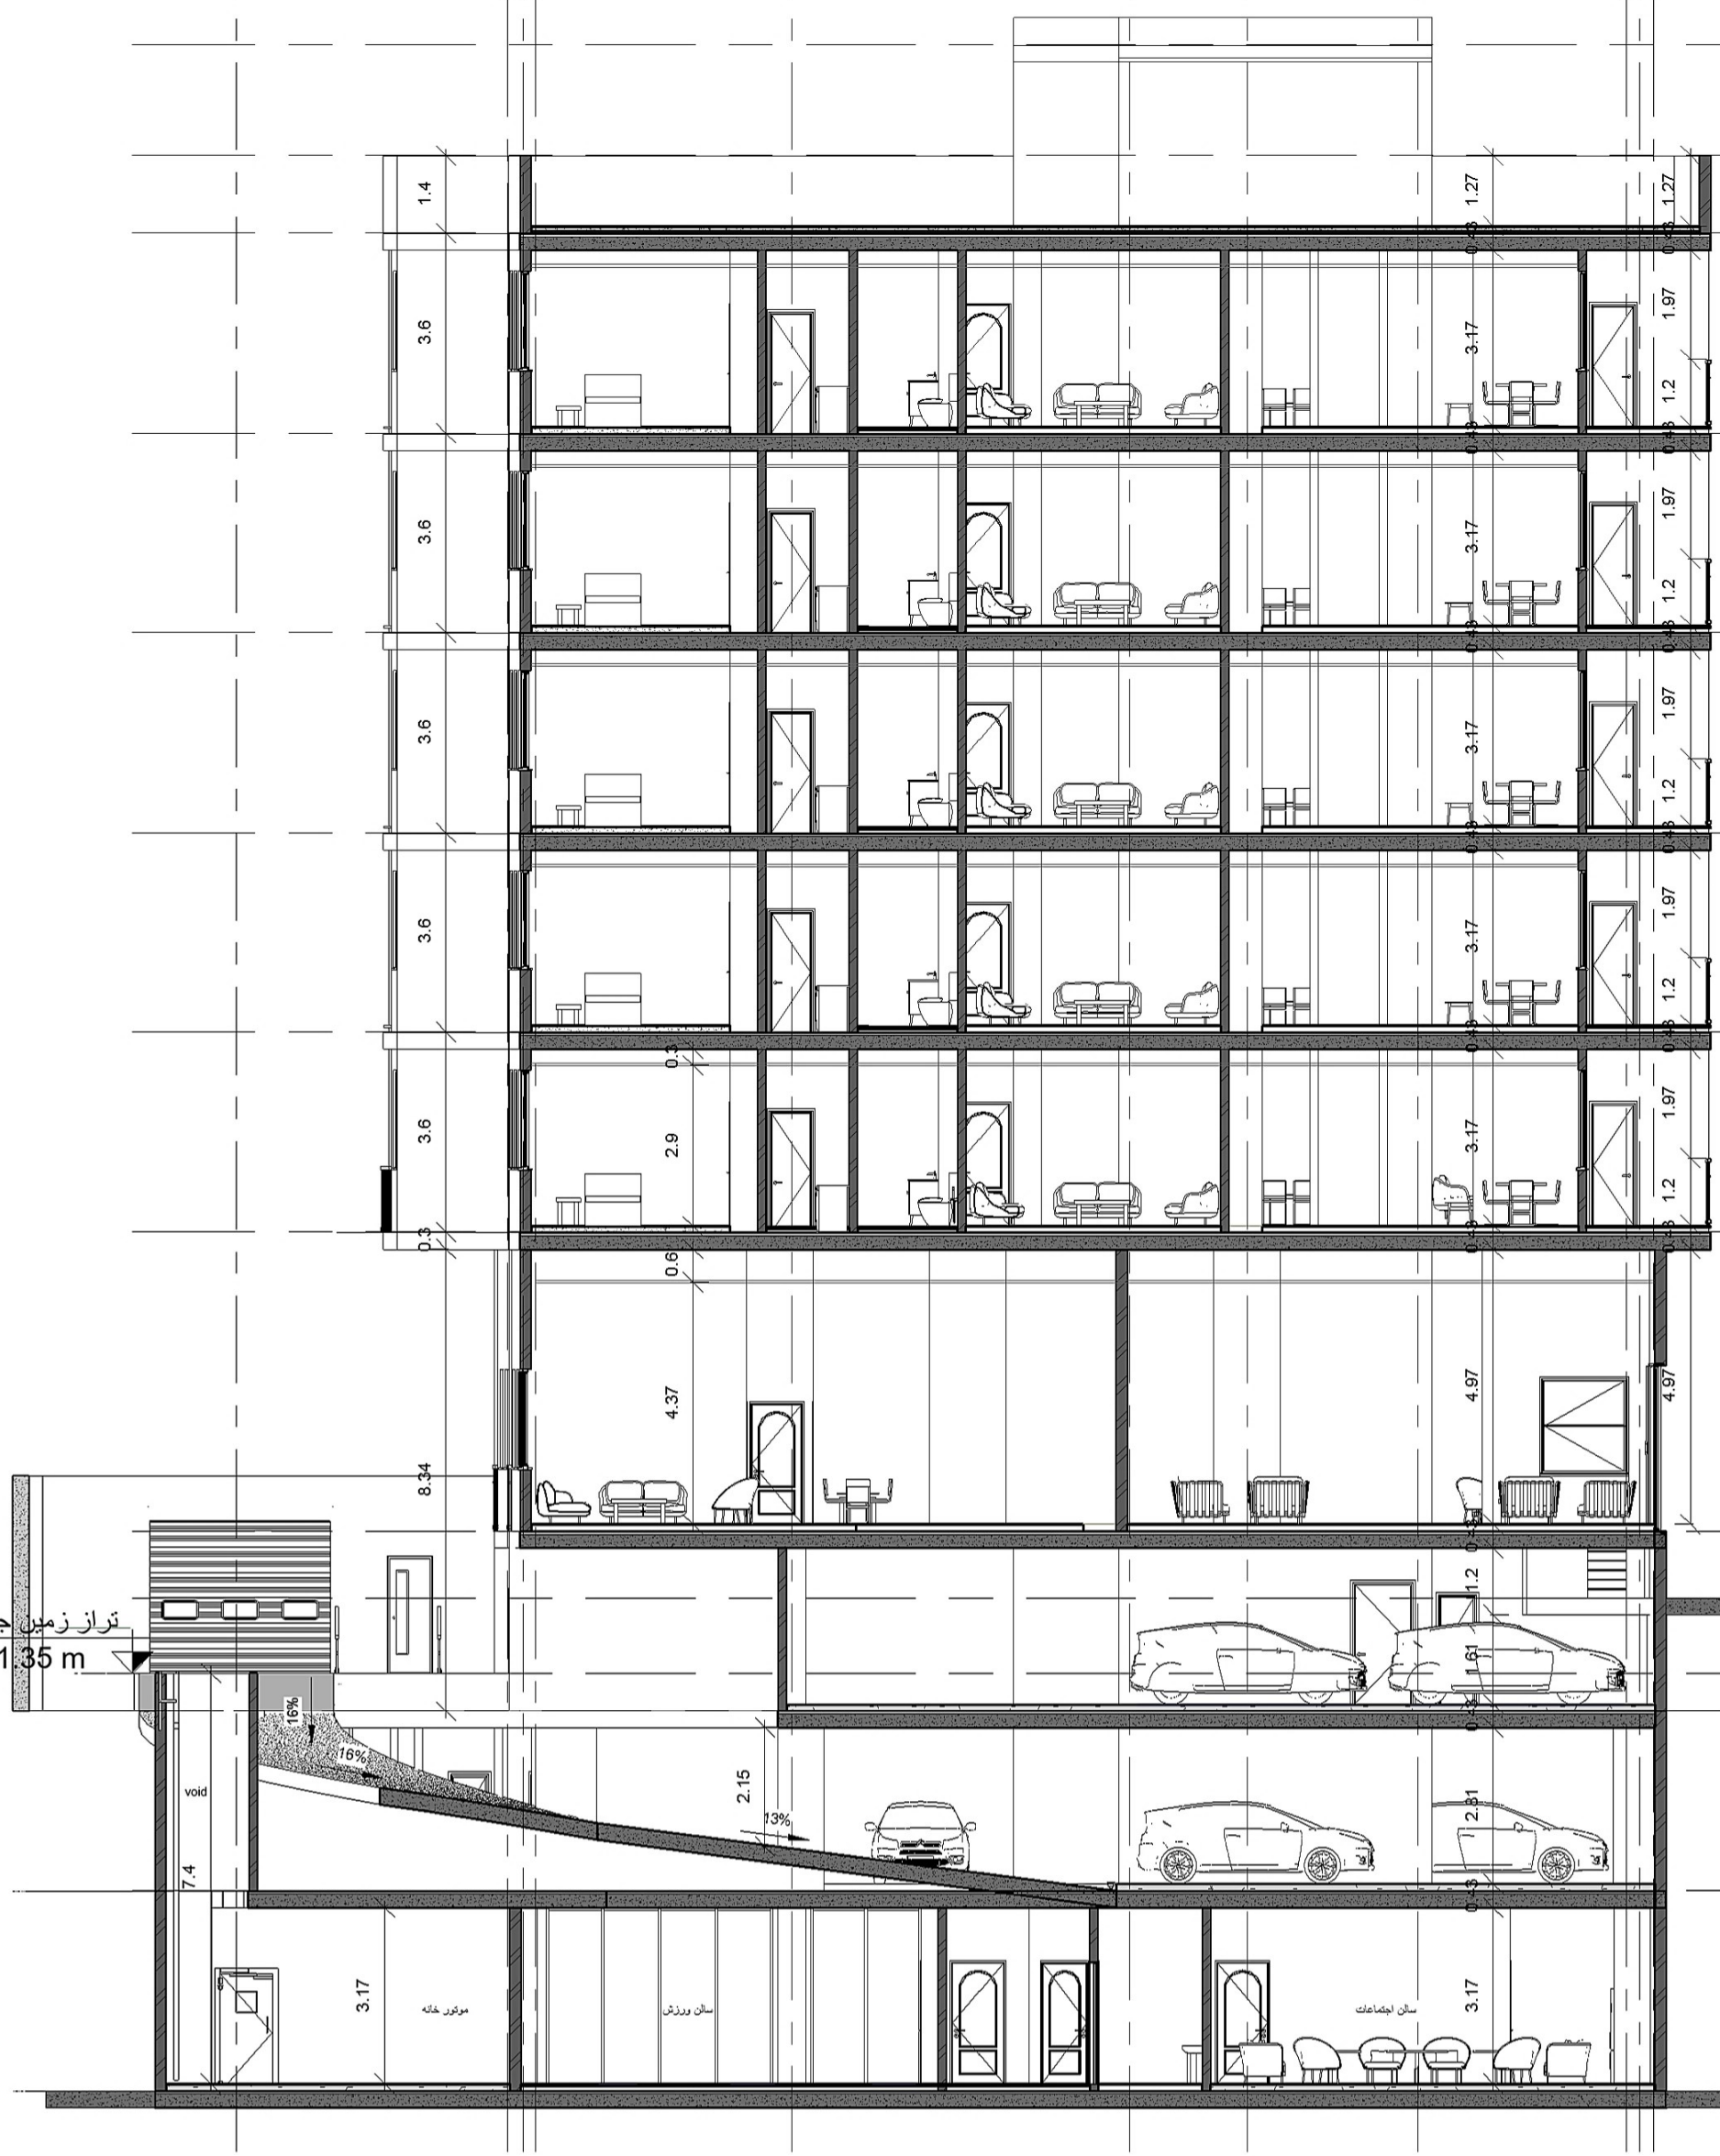

تراز زمین جنوب
-1.35 m

طراحی پلان جناب آقای امیر صبوری ۱

C-C مقطع طولی

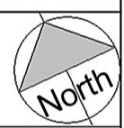

Project number	Project Number	۱۳
Date	Issue Date	
Drawn by	Author	
Checked by	Checker	
Scale		1 : 125