



پلان اندازه گذاری طبقه زیر زمین سوم
 مقیاس 1/100

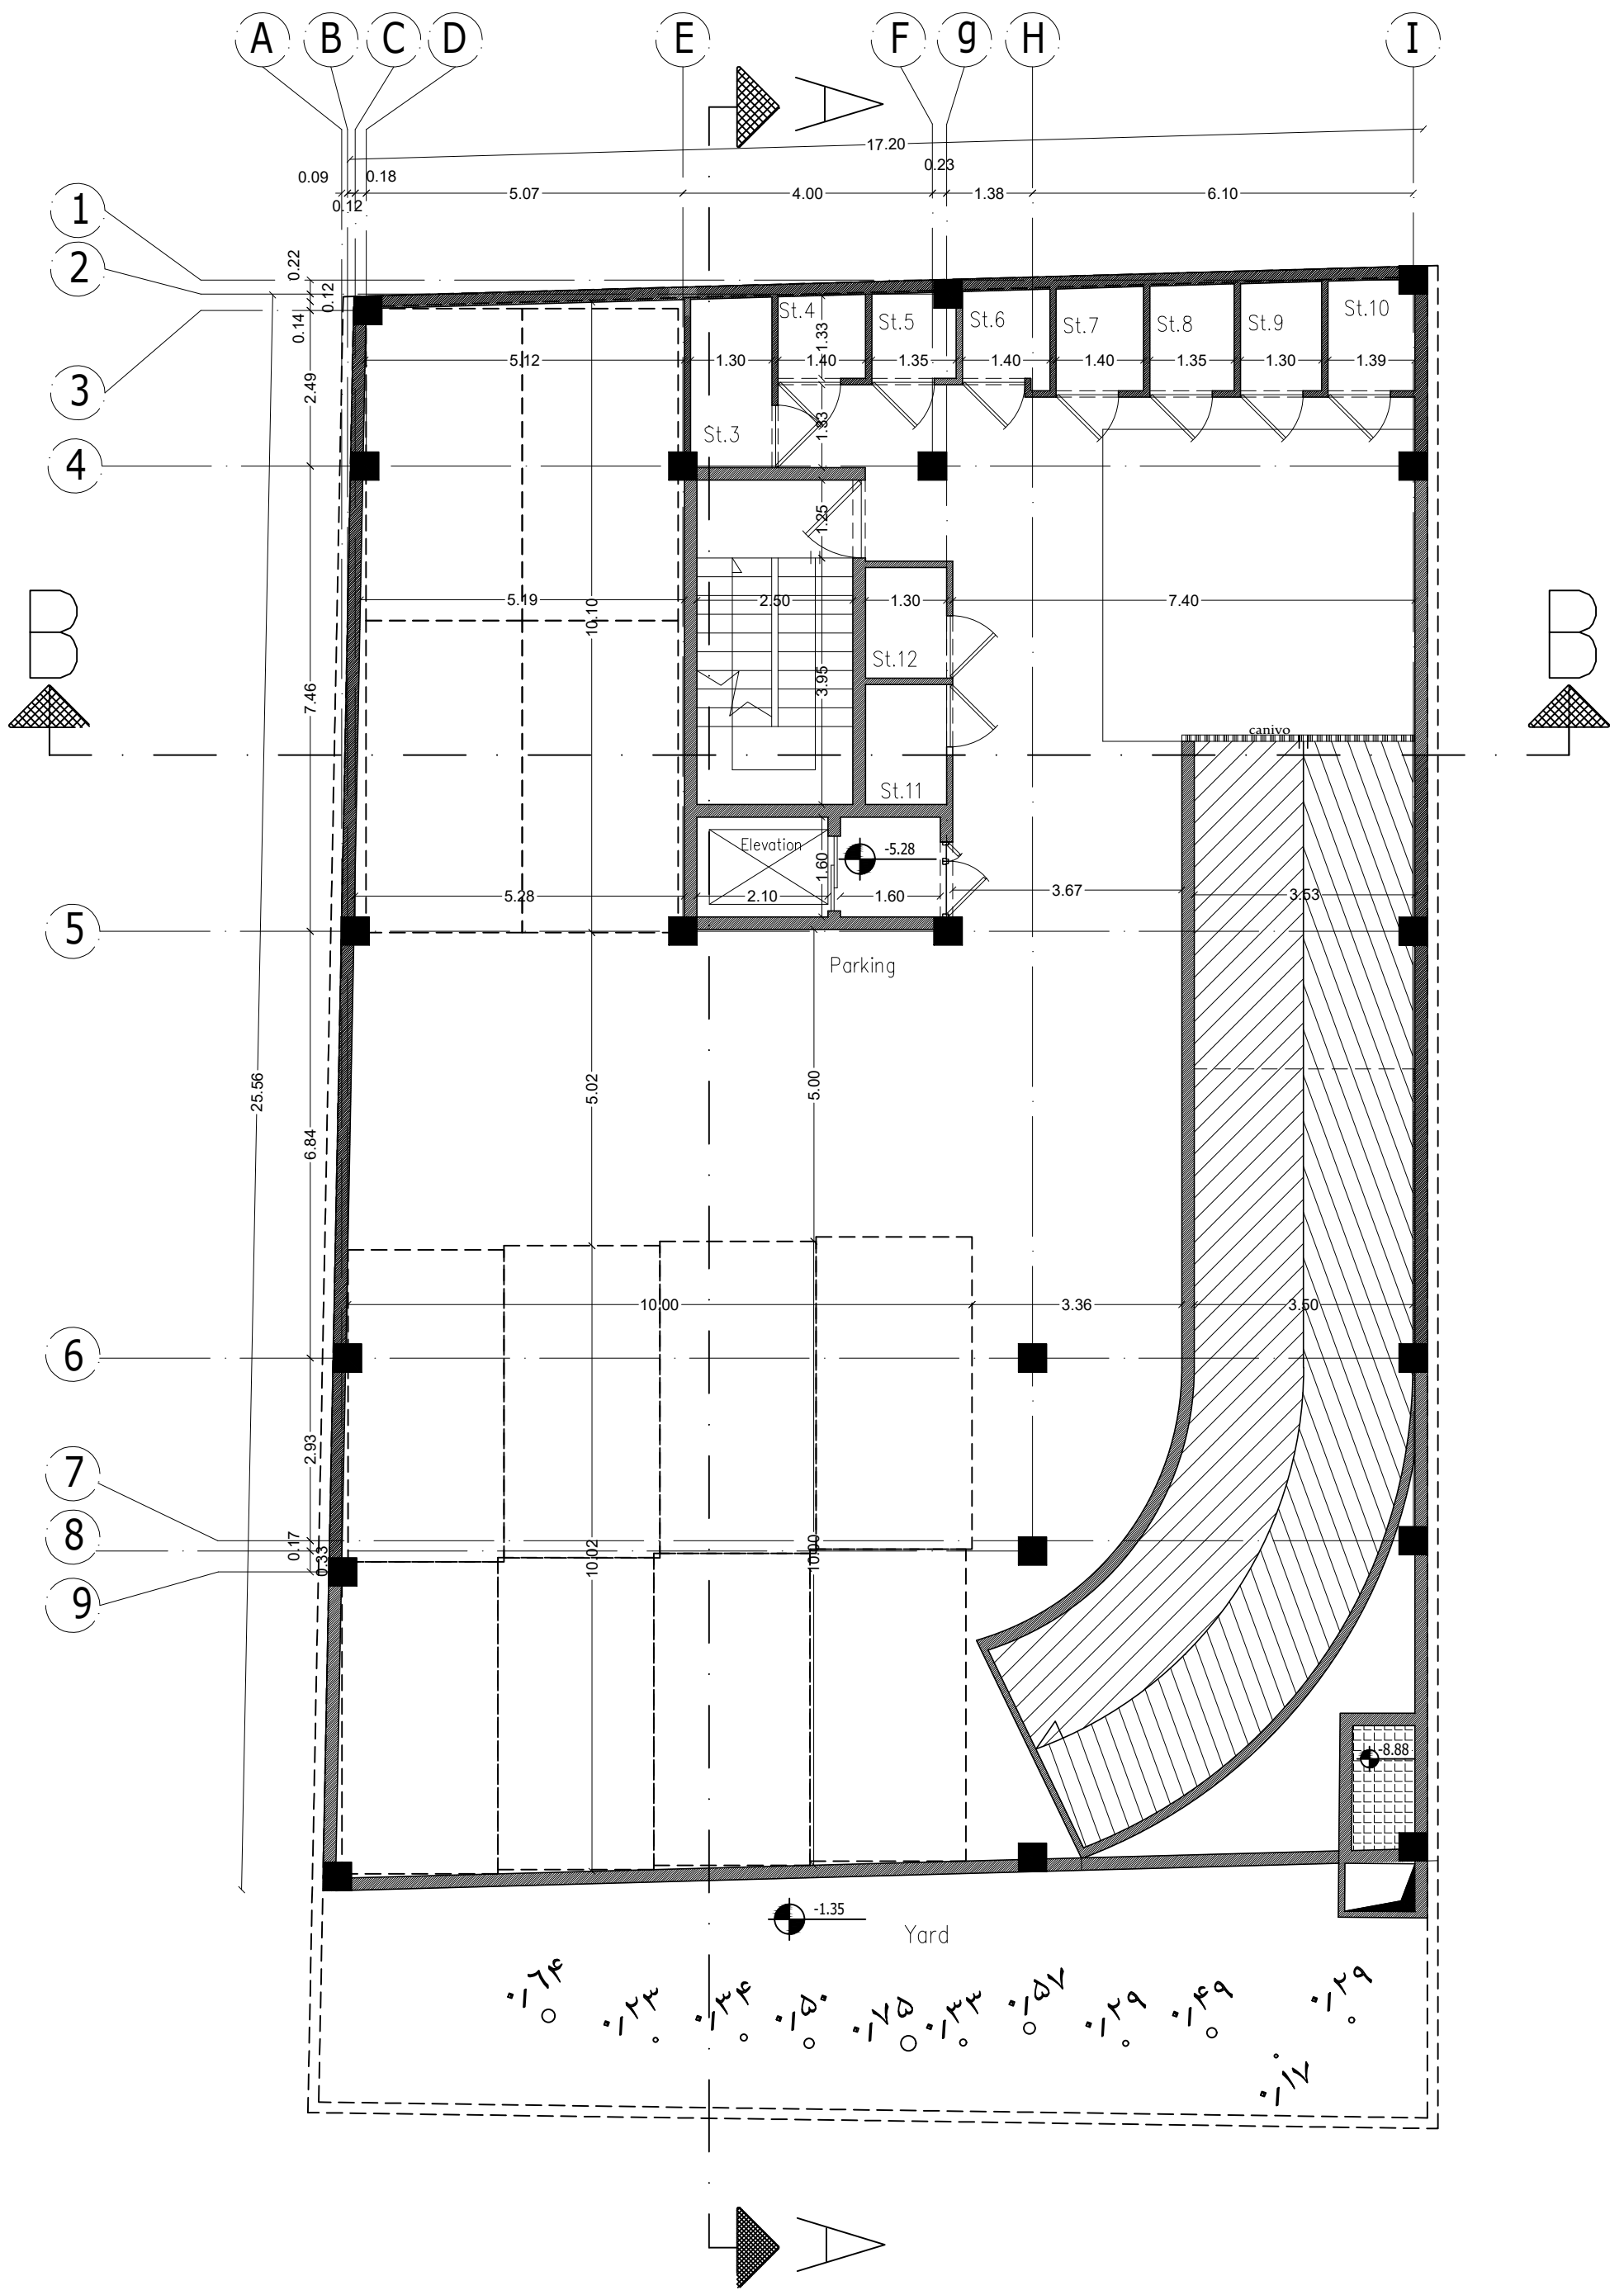


پلان اندازه گذاری طبقه زیر زمین دوم
 مقیاس 1/100

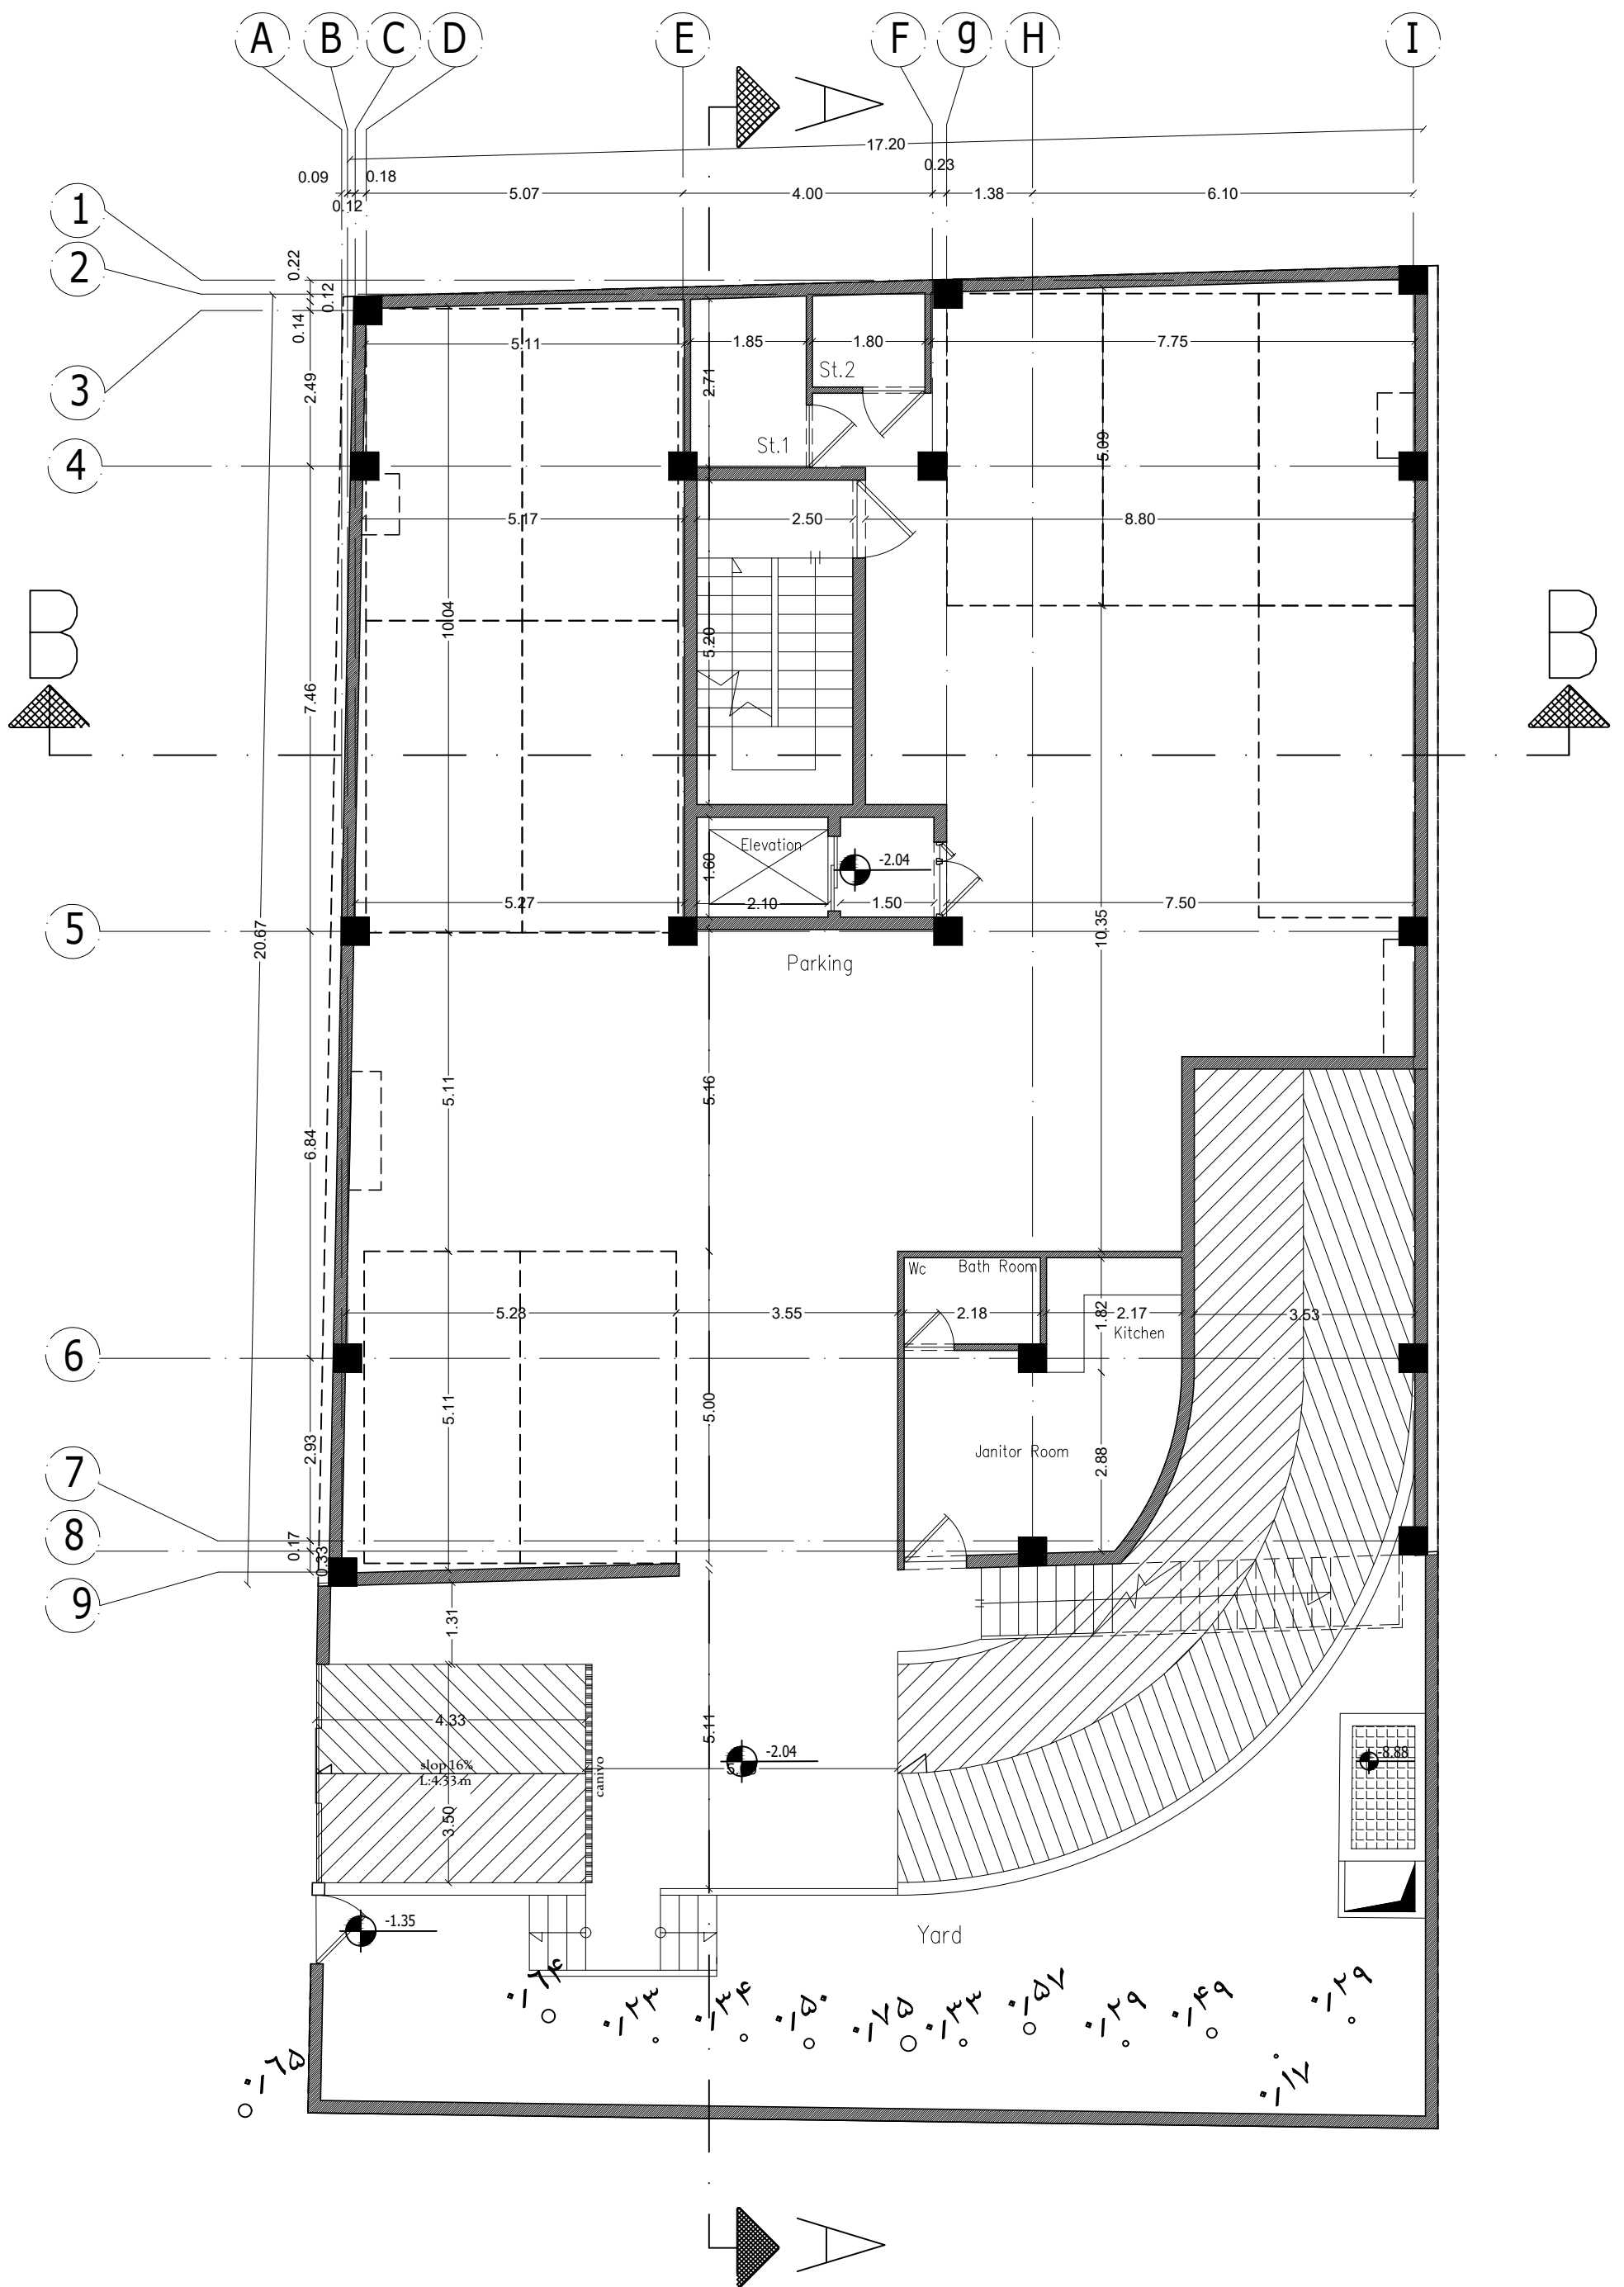


پلان اندازه گذاری طبقه زیر زمین اول

مقیاس 1/100

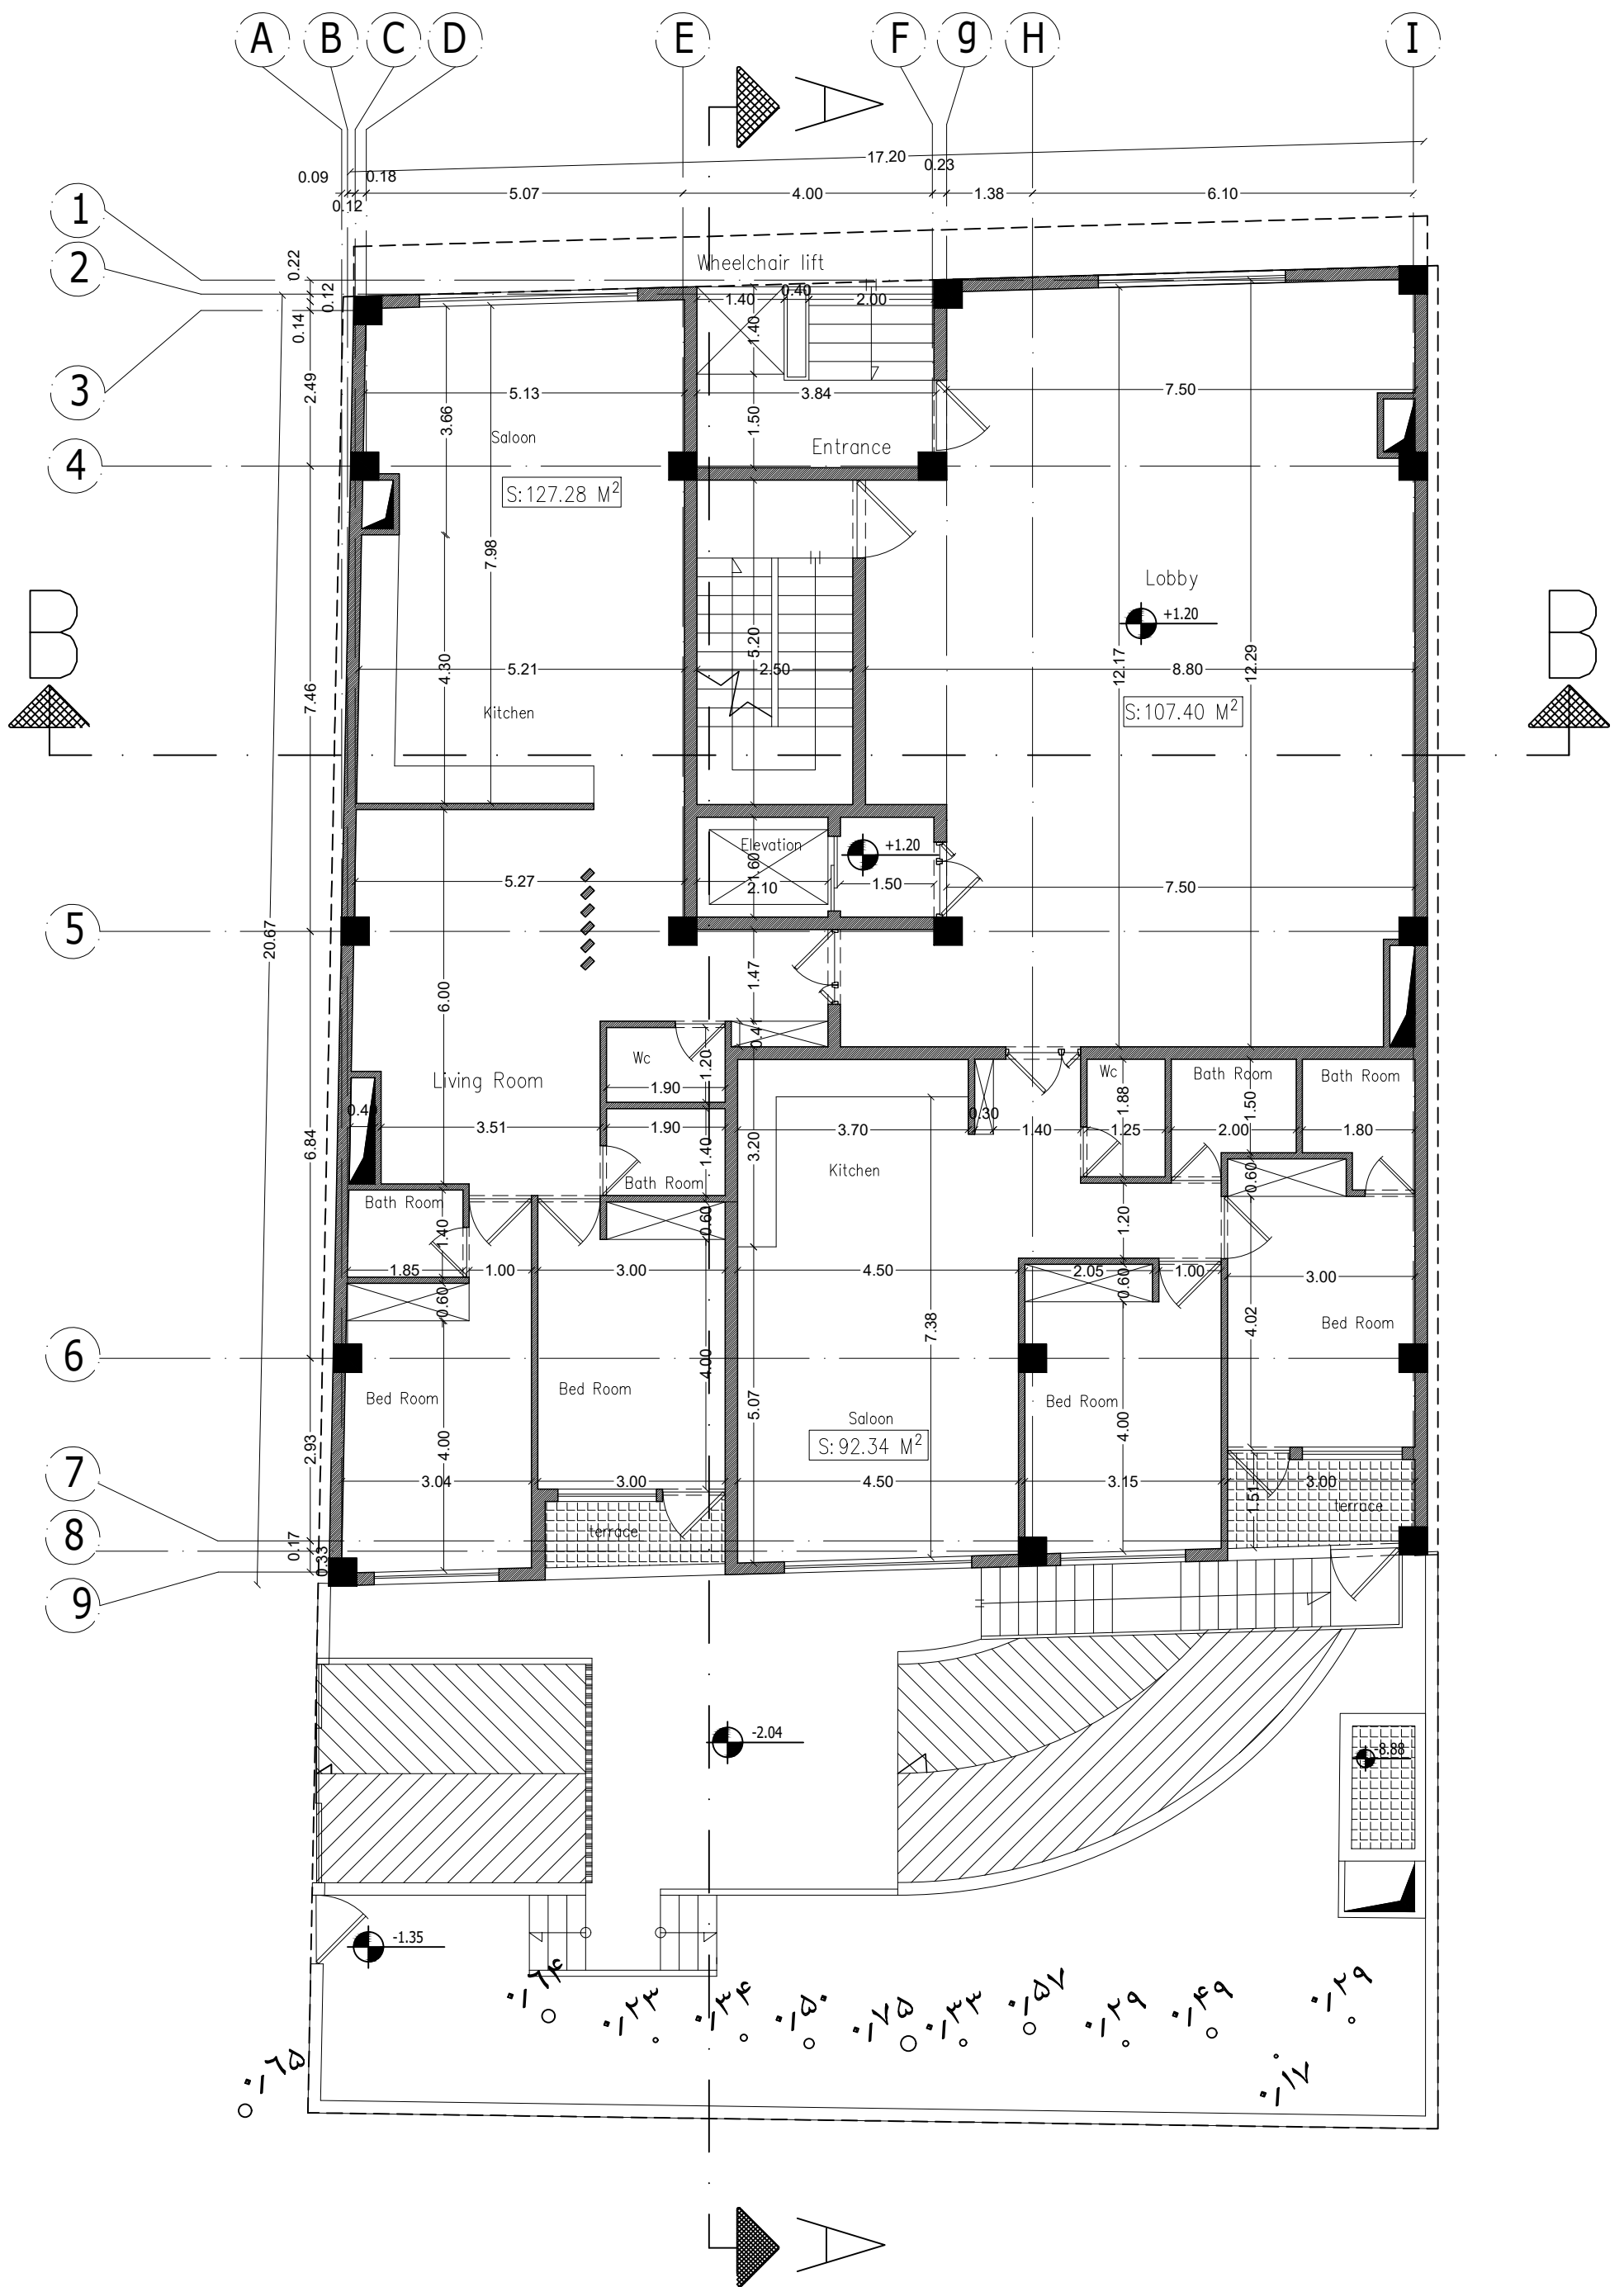


پلان اندازه گذاری طبقه همکف

مقیاس 1/100

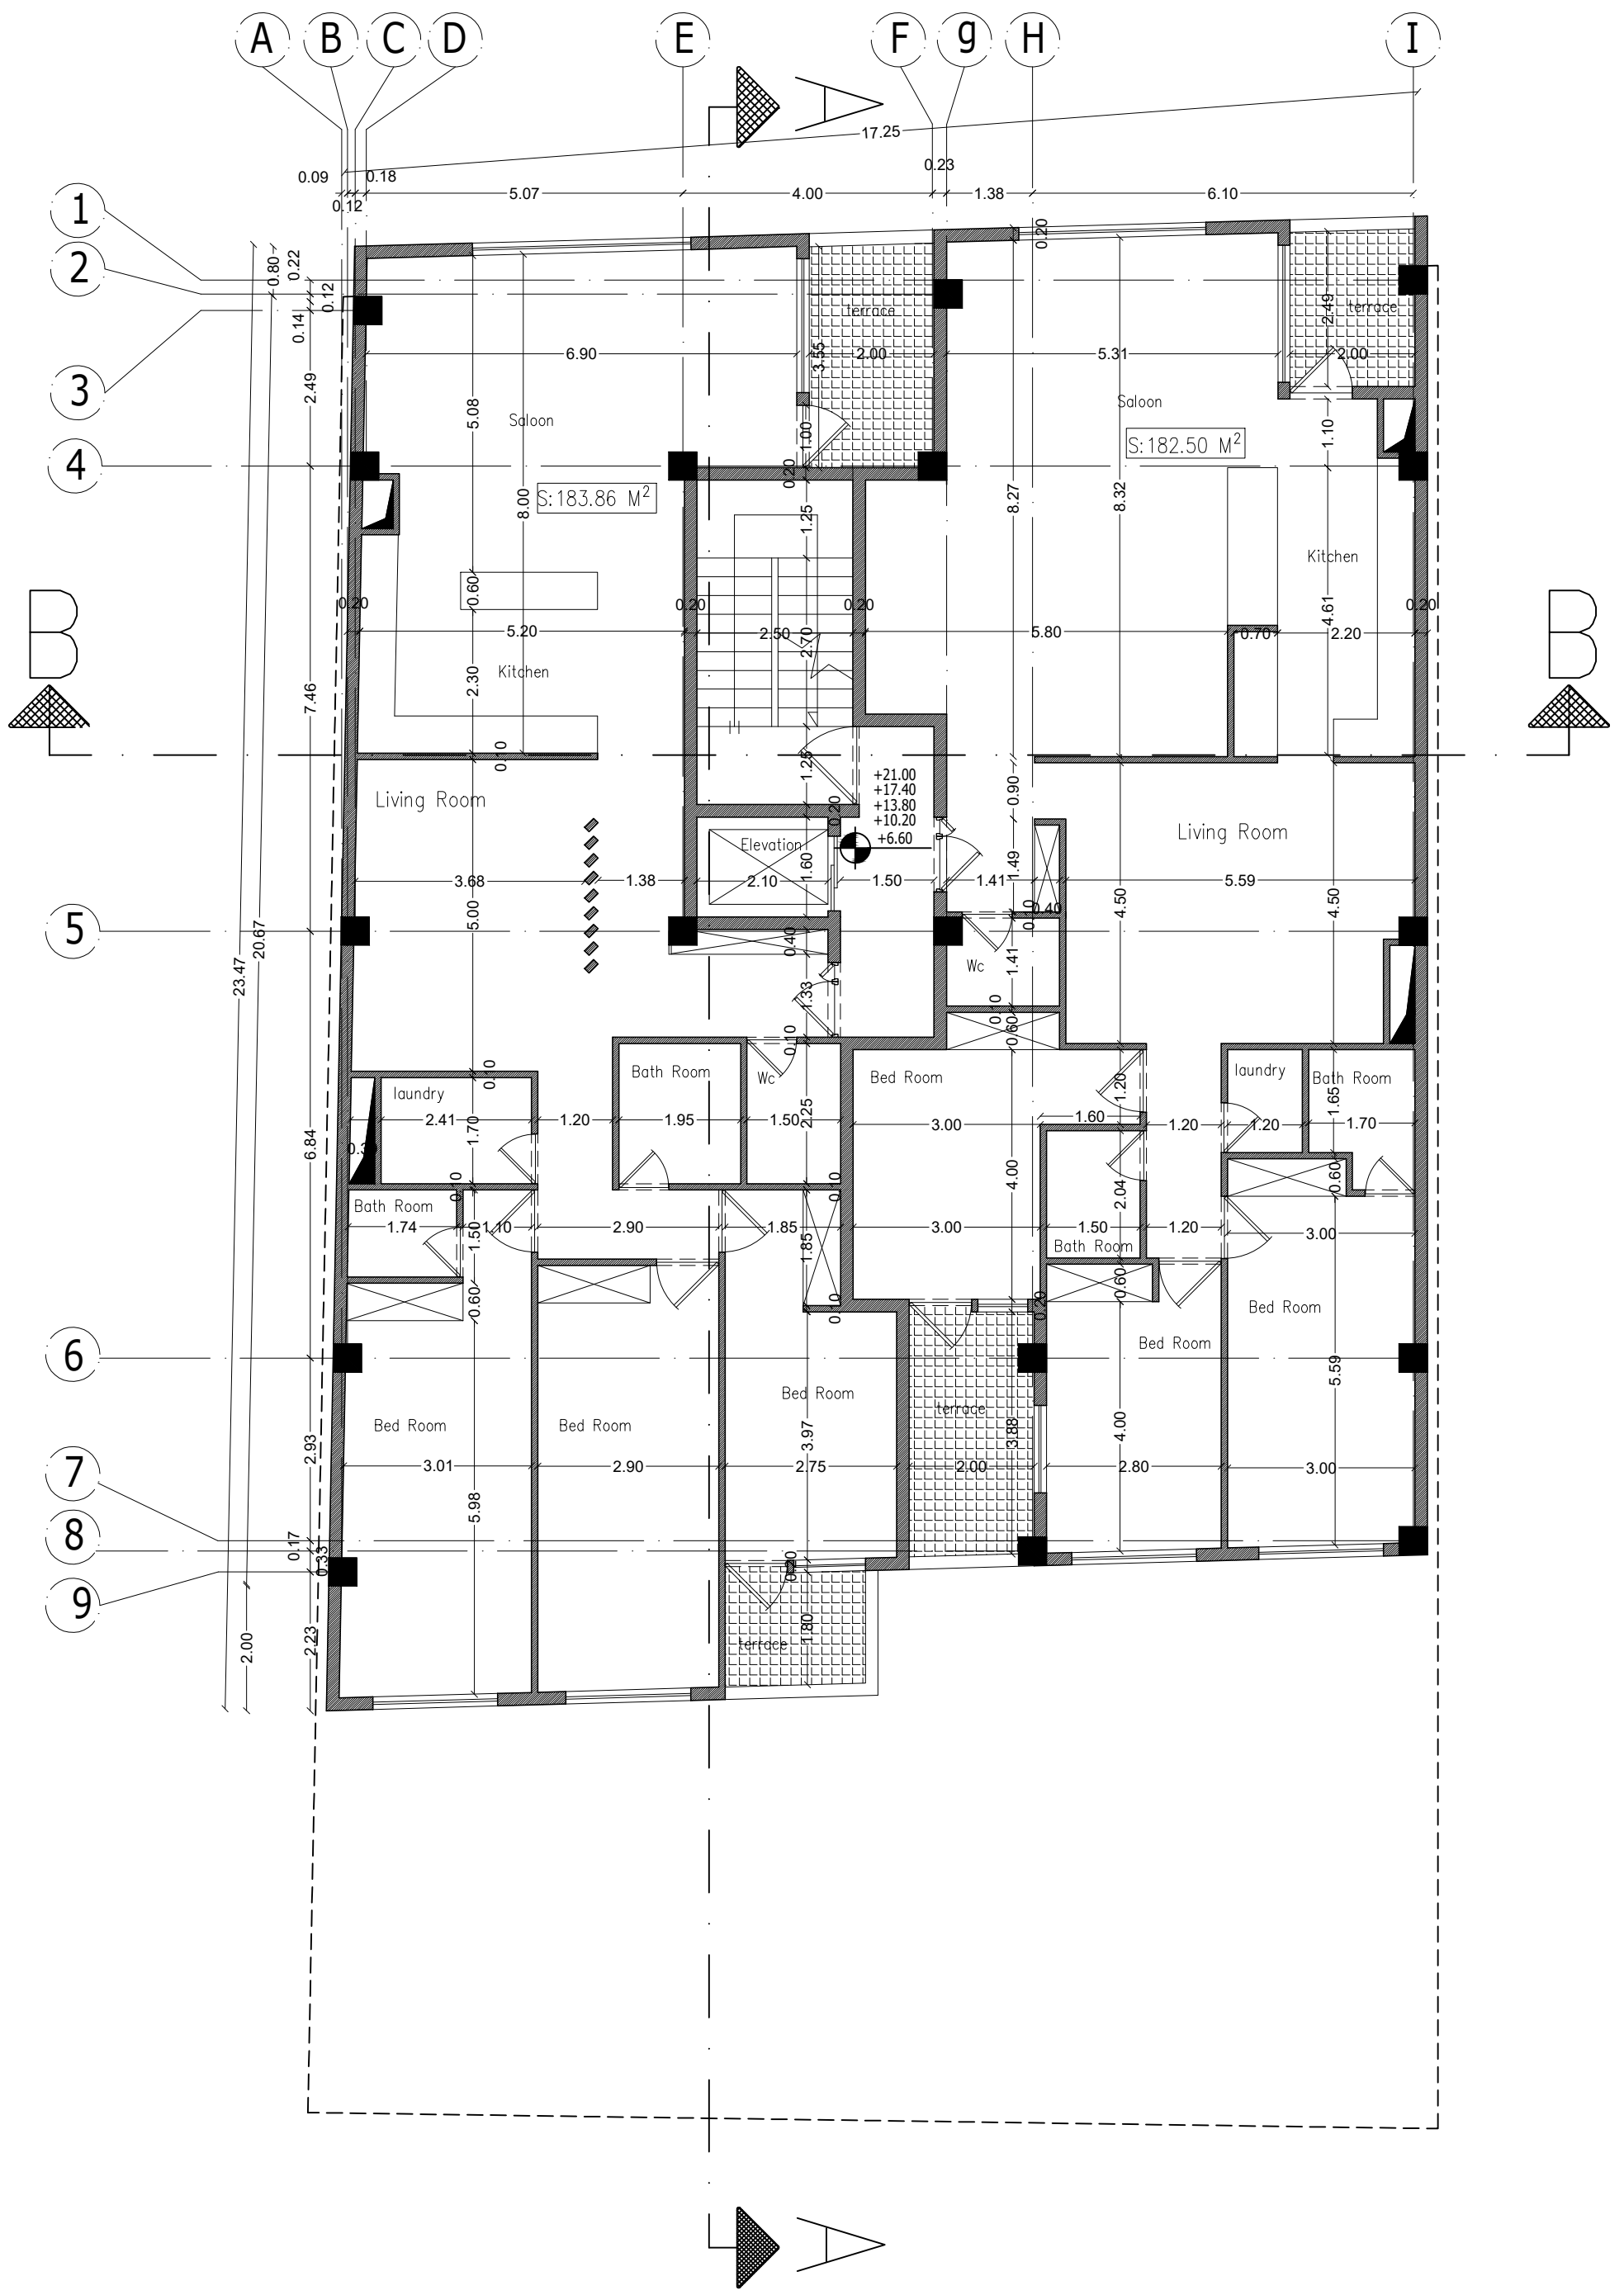


پلان اندازه گذاری طبقات مسکونی روی همکف

مقیاس 1/100

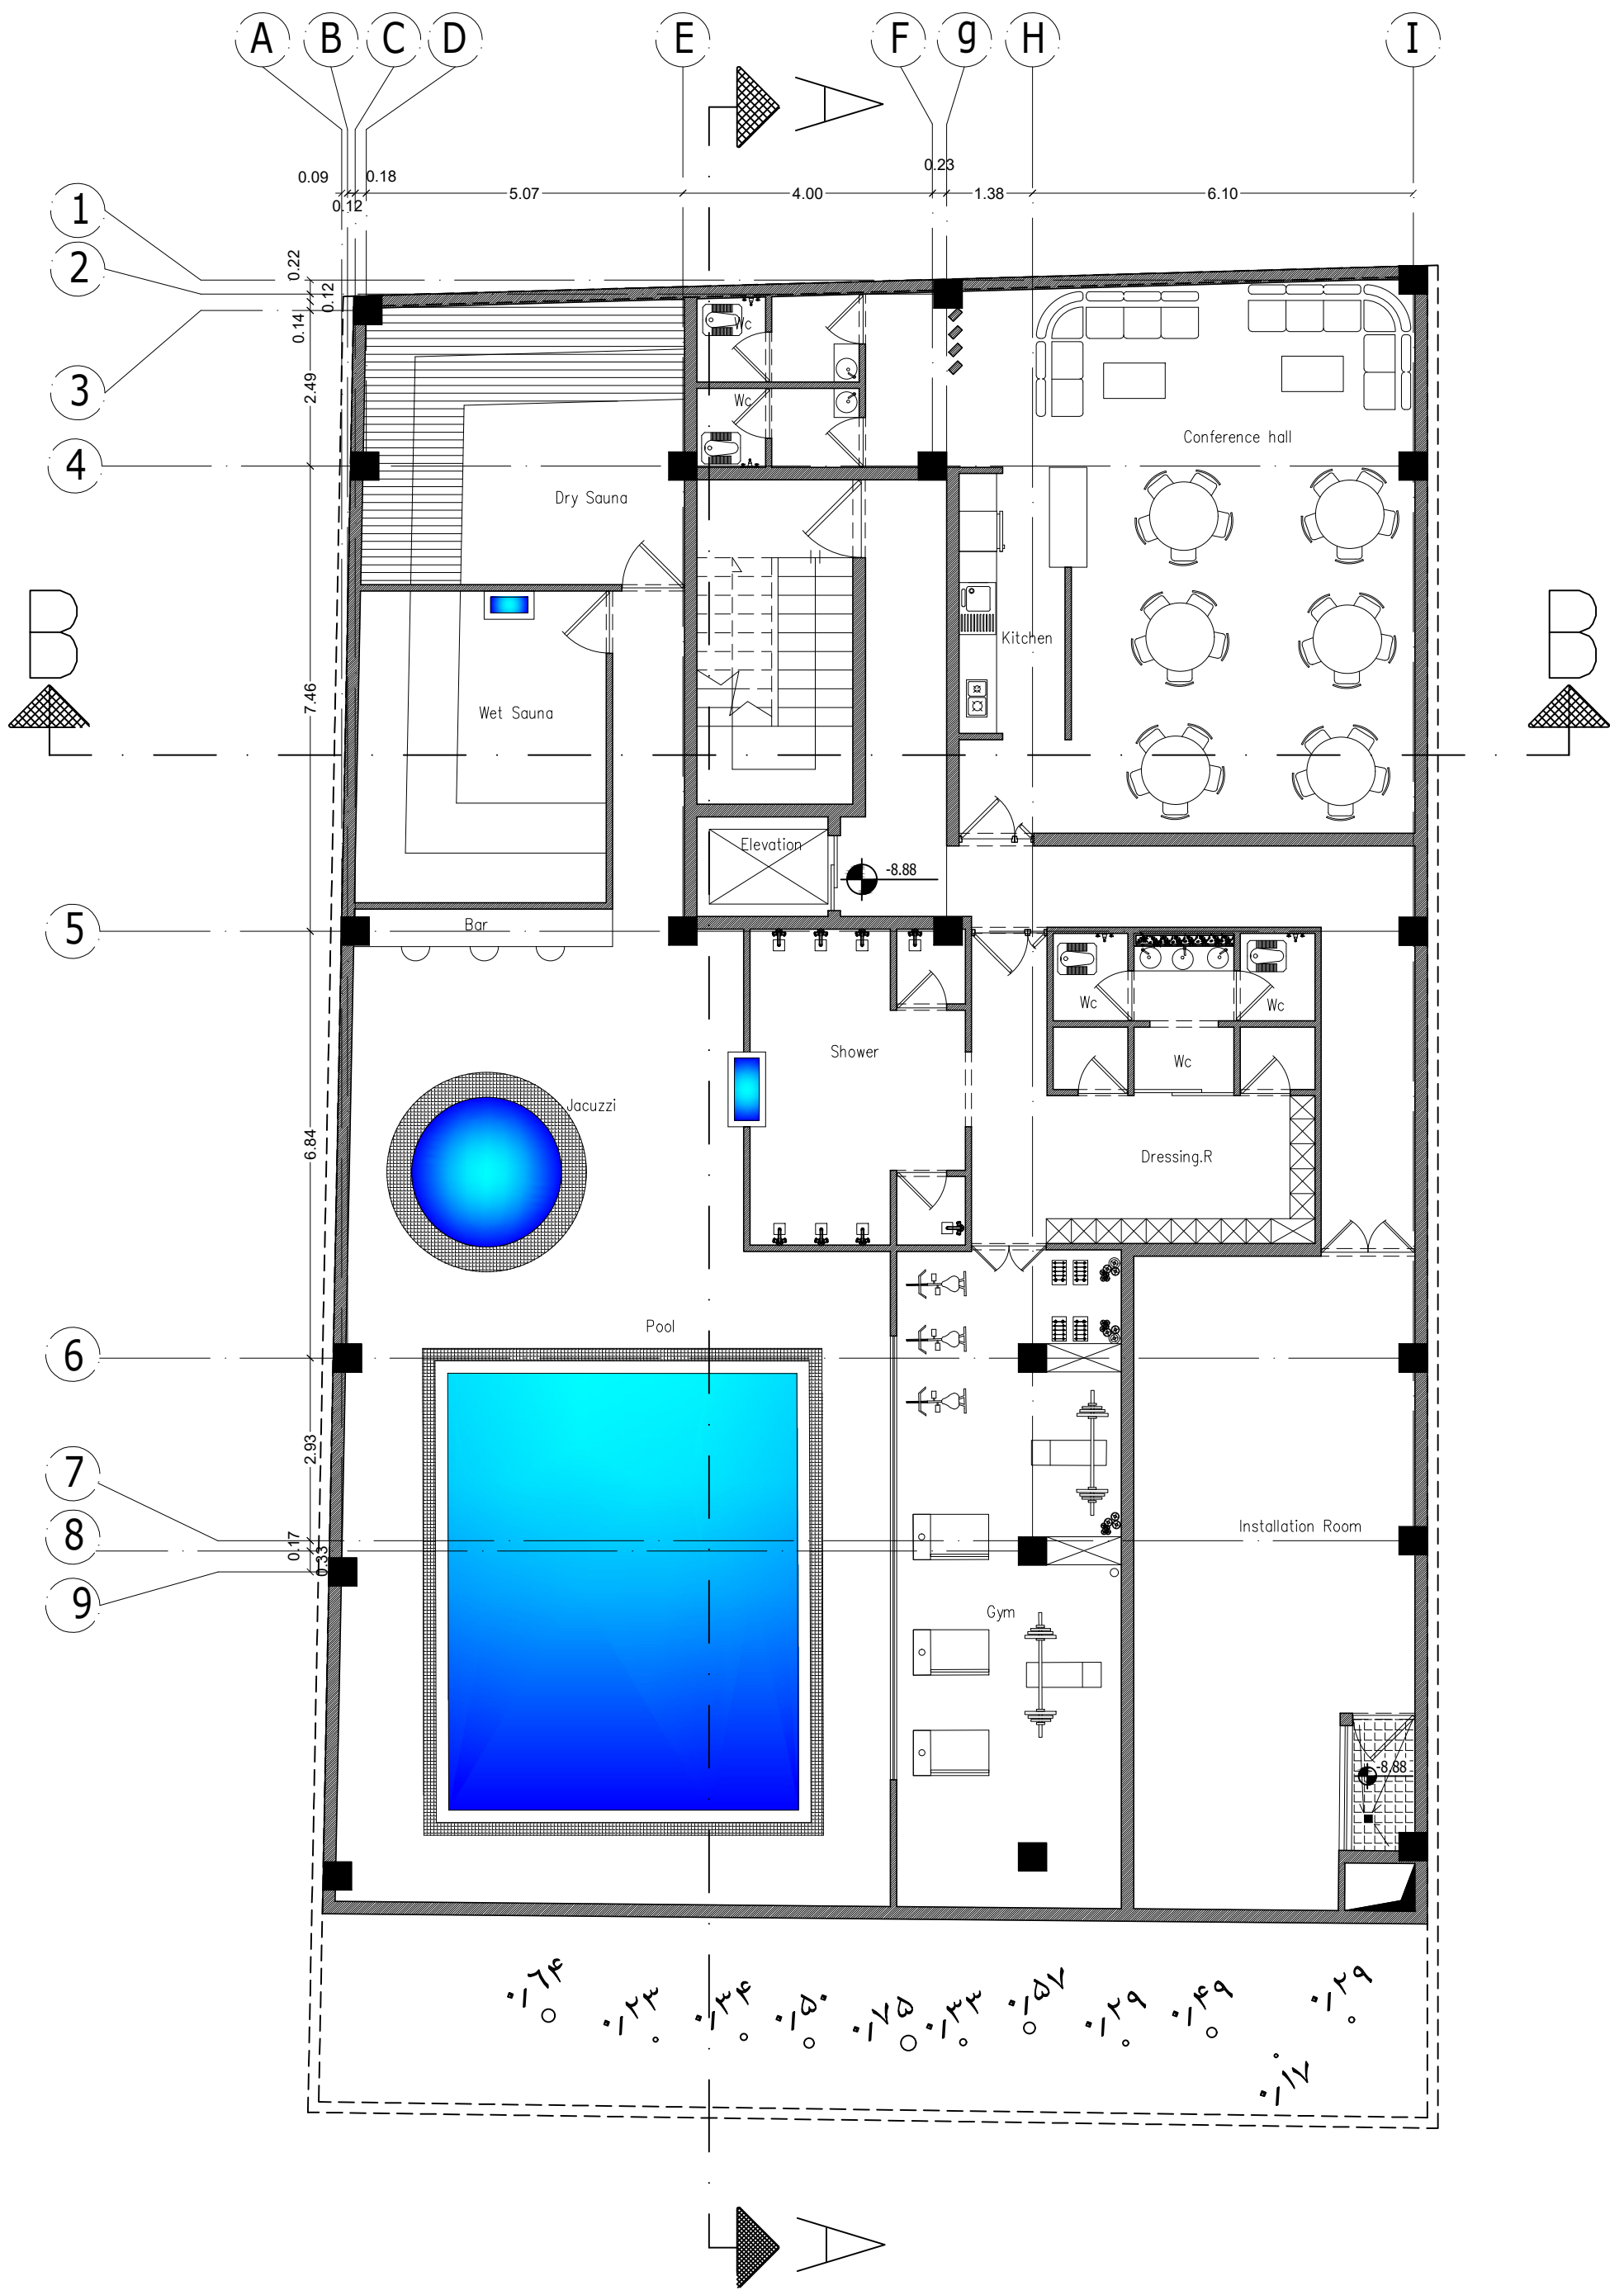


پلان مبلمان طبقه زیرزمین سوم
 مقیاس 1/100

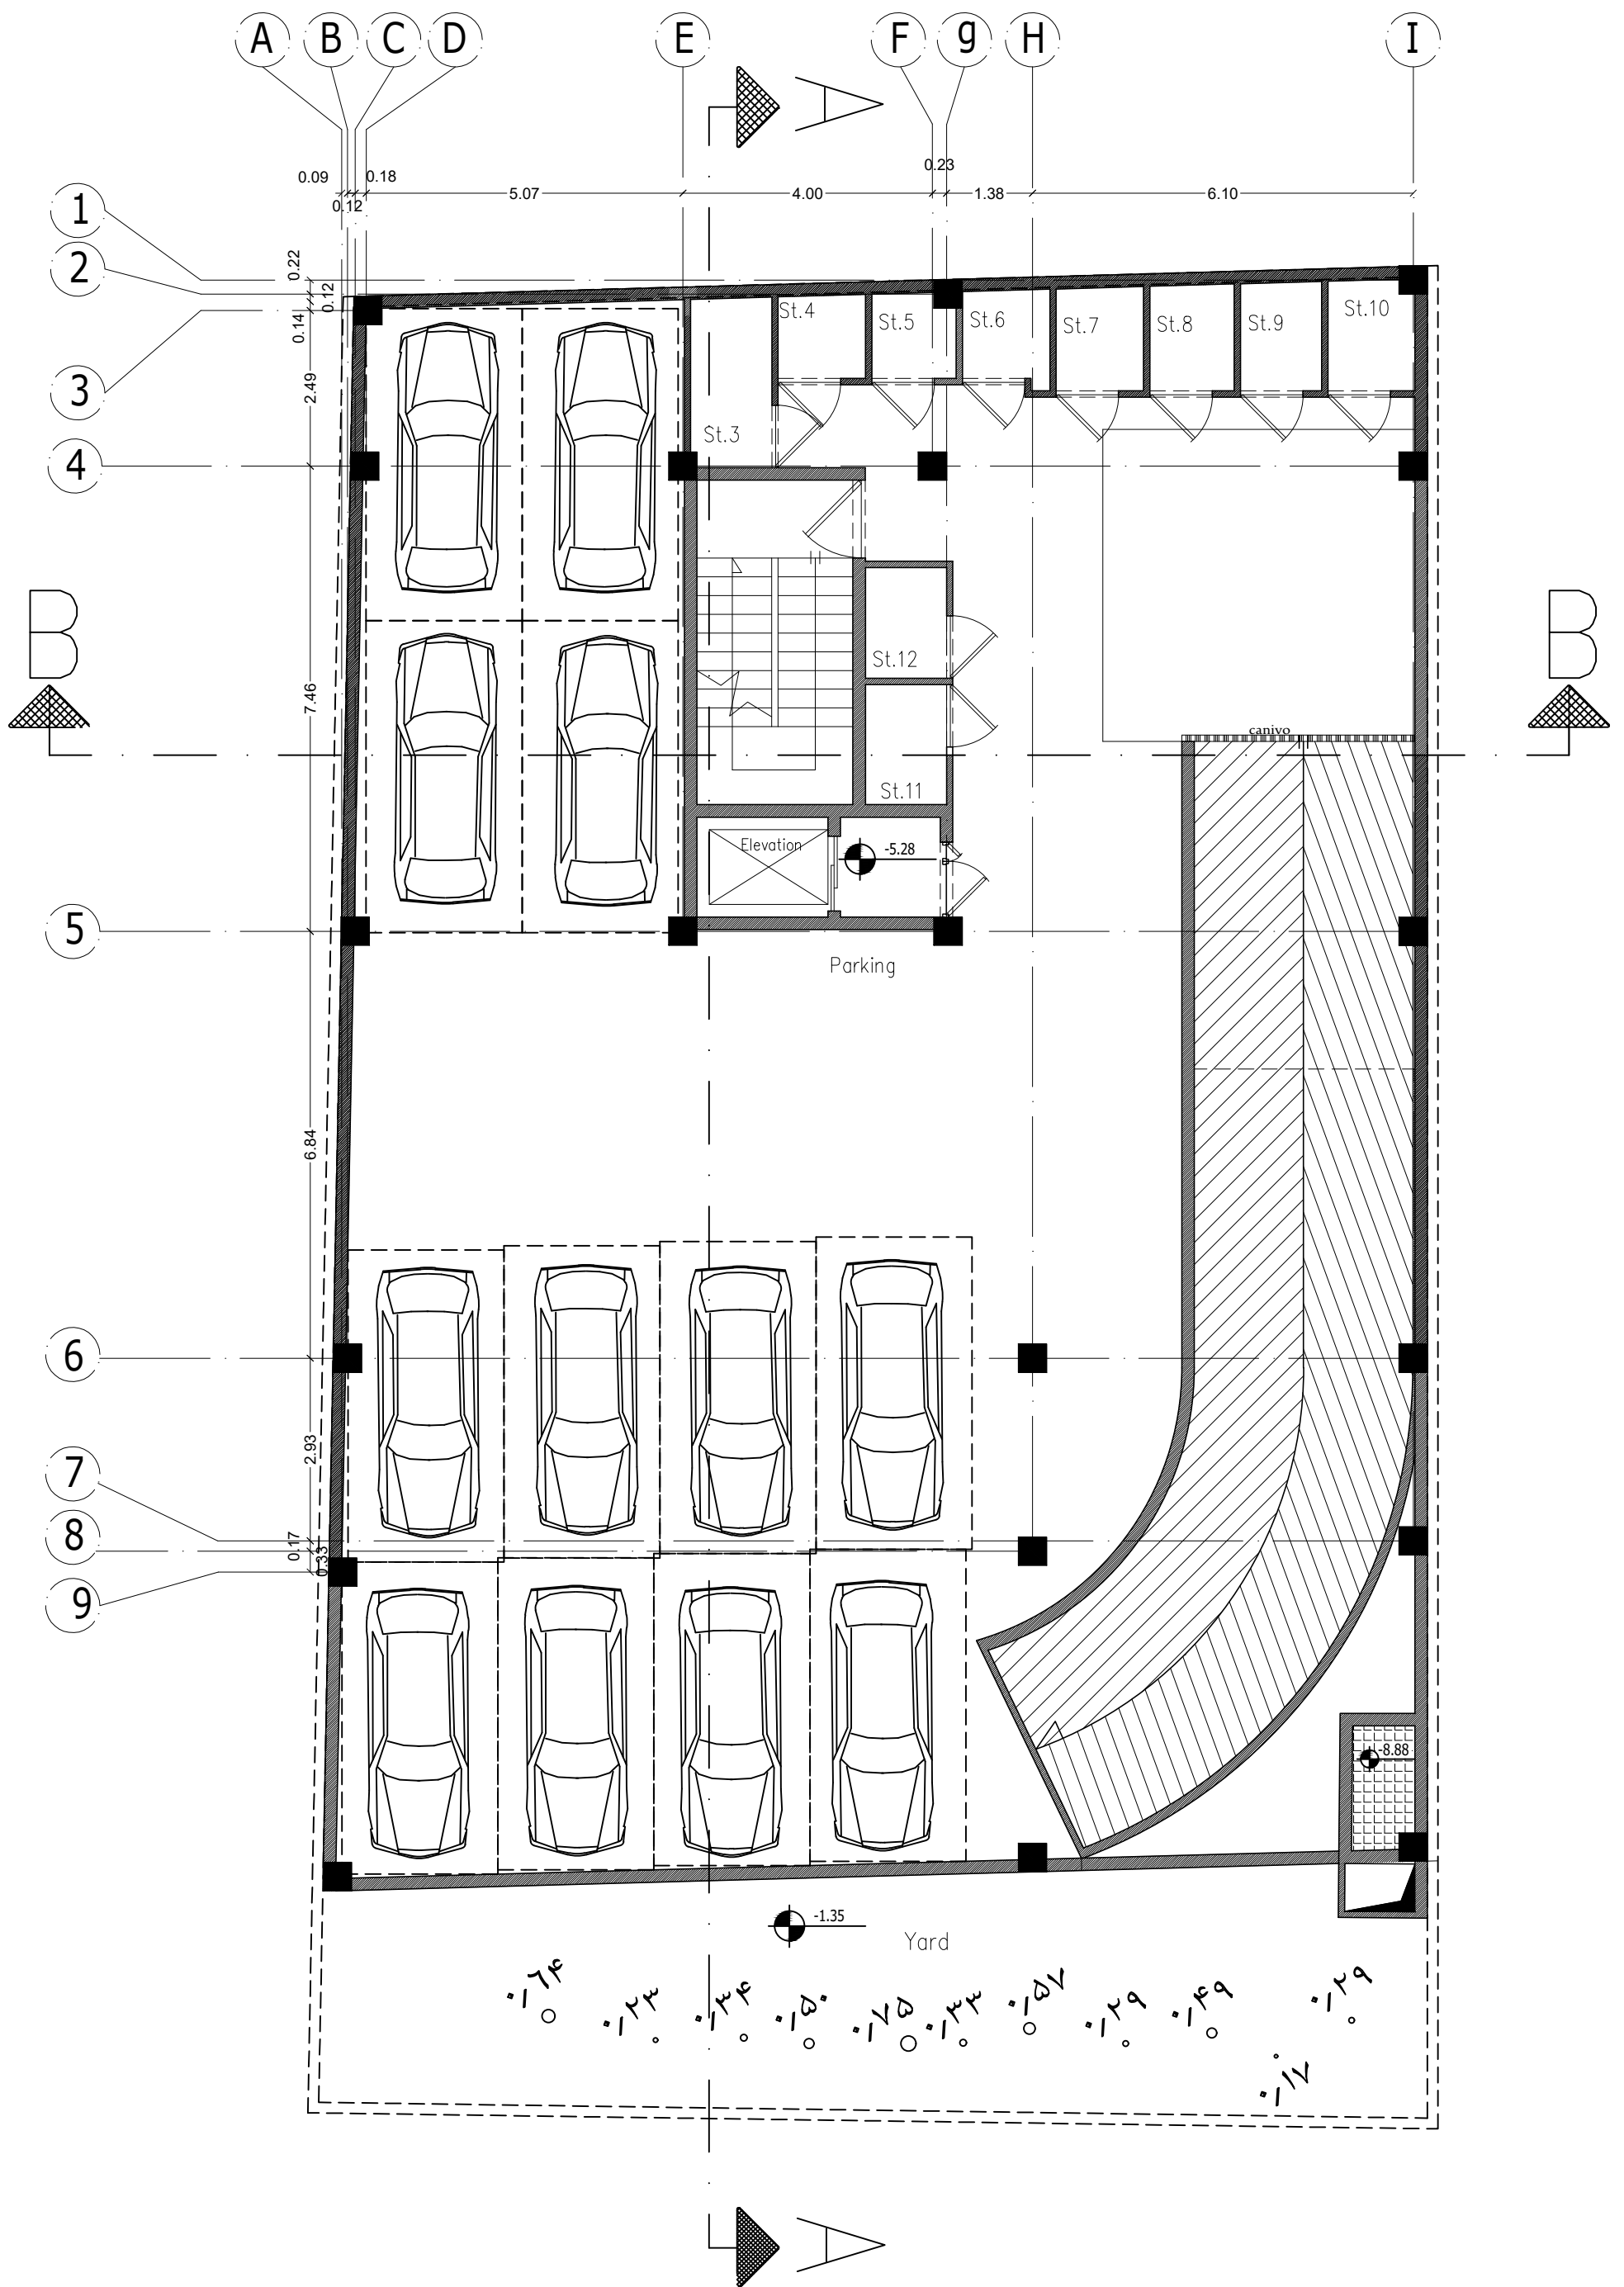


پلان مبلمان طبقه زیرزمین دوم

مقیاس 1/100

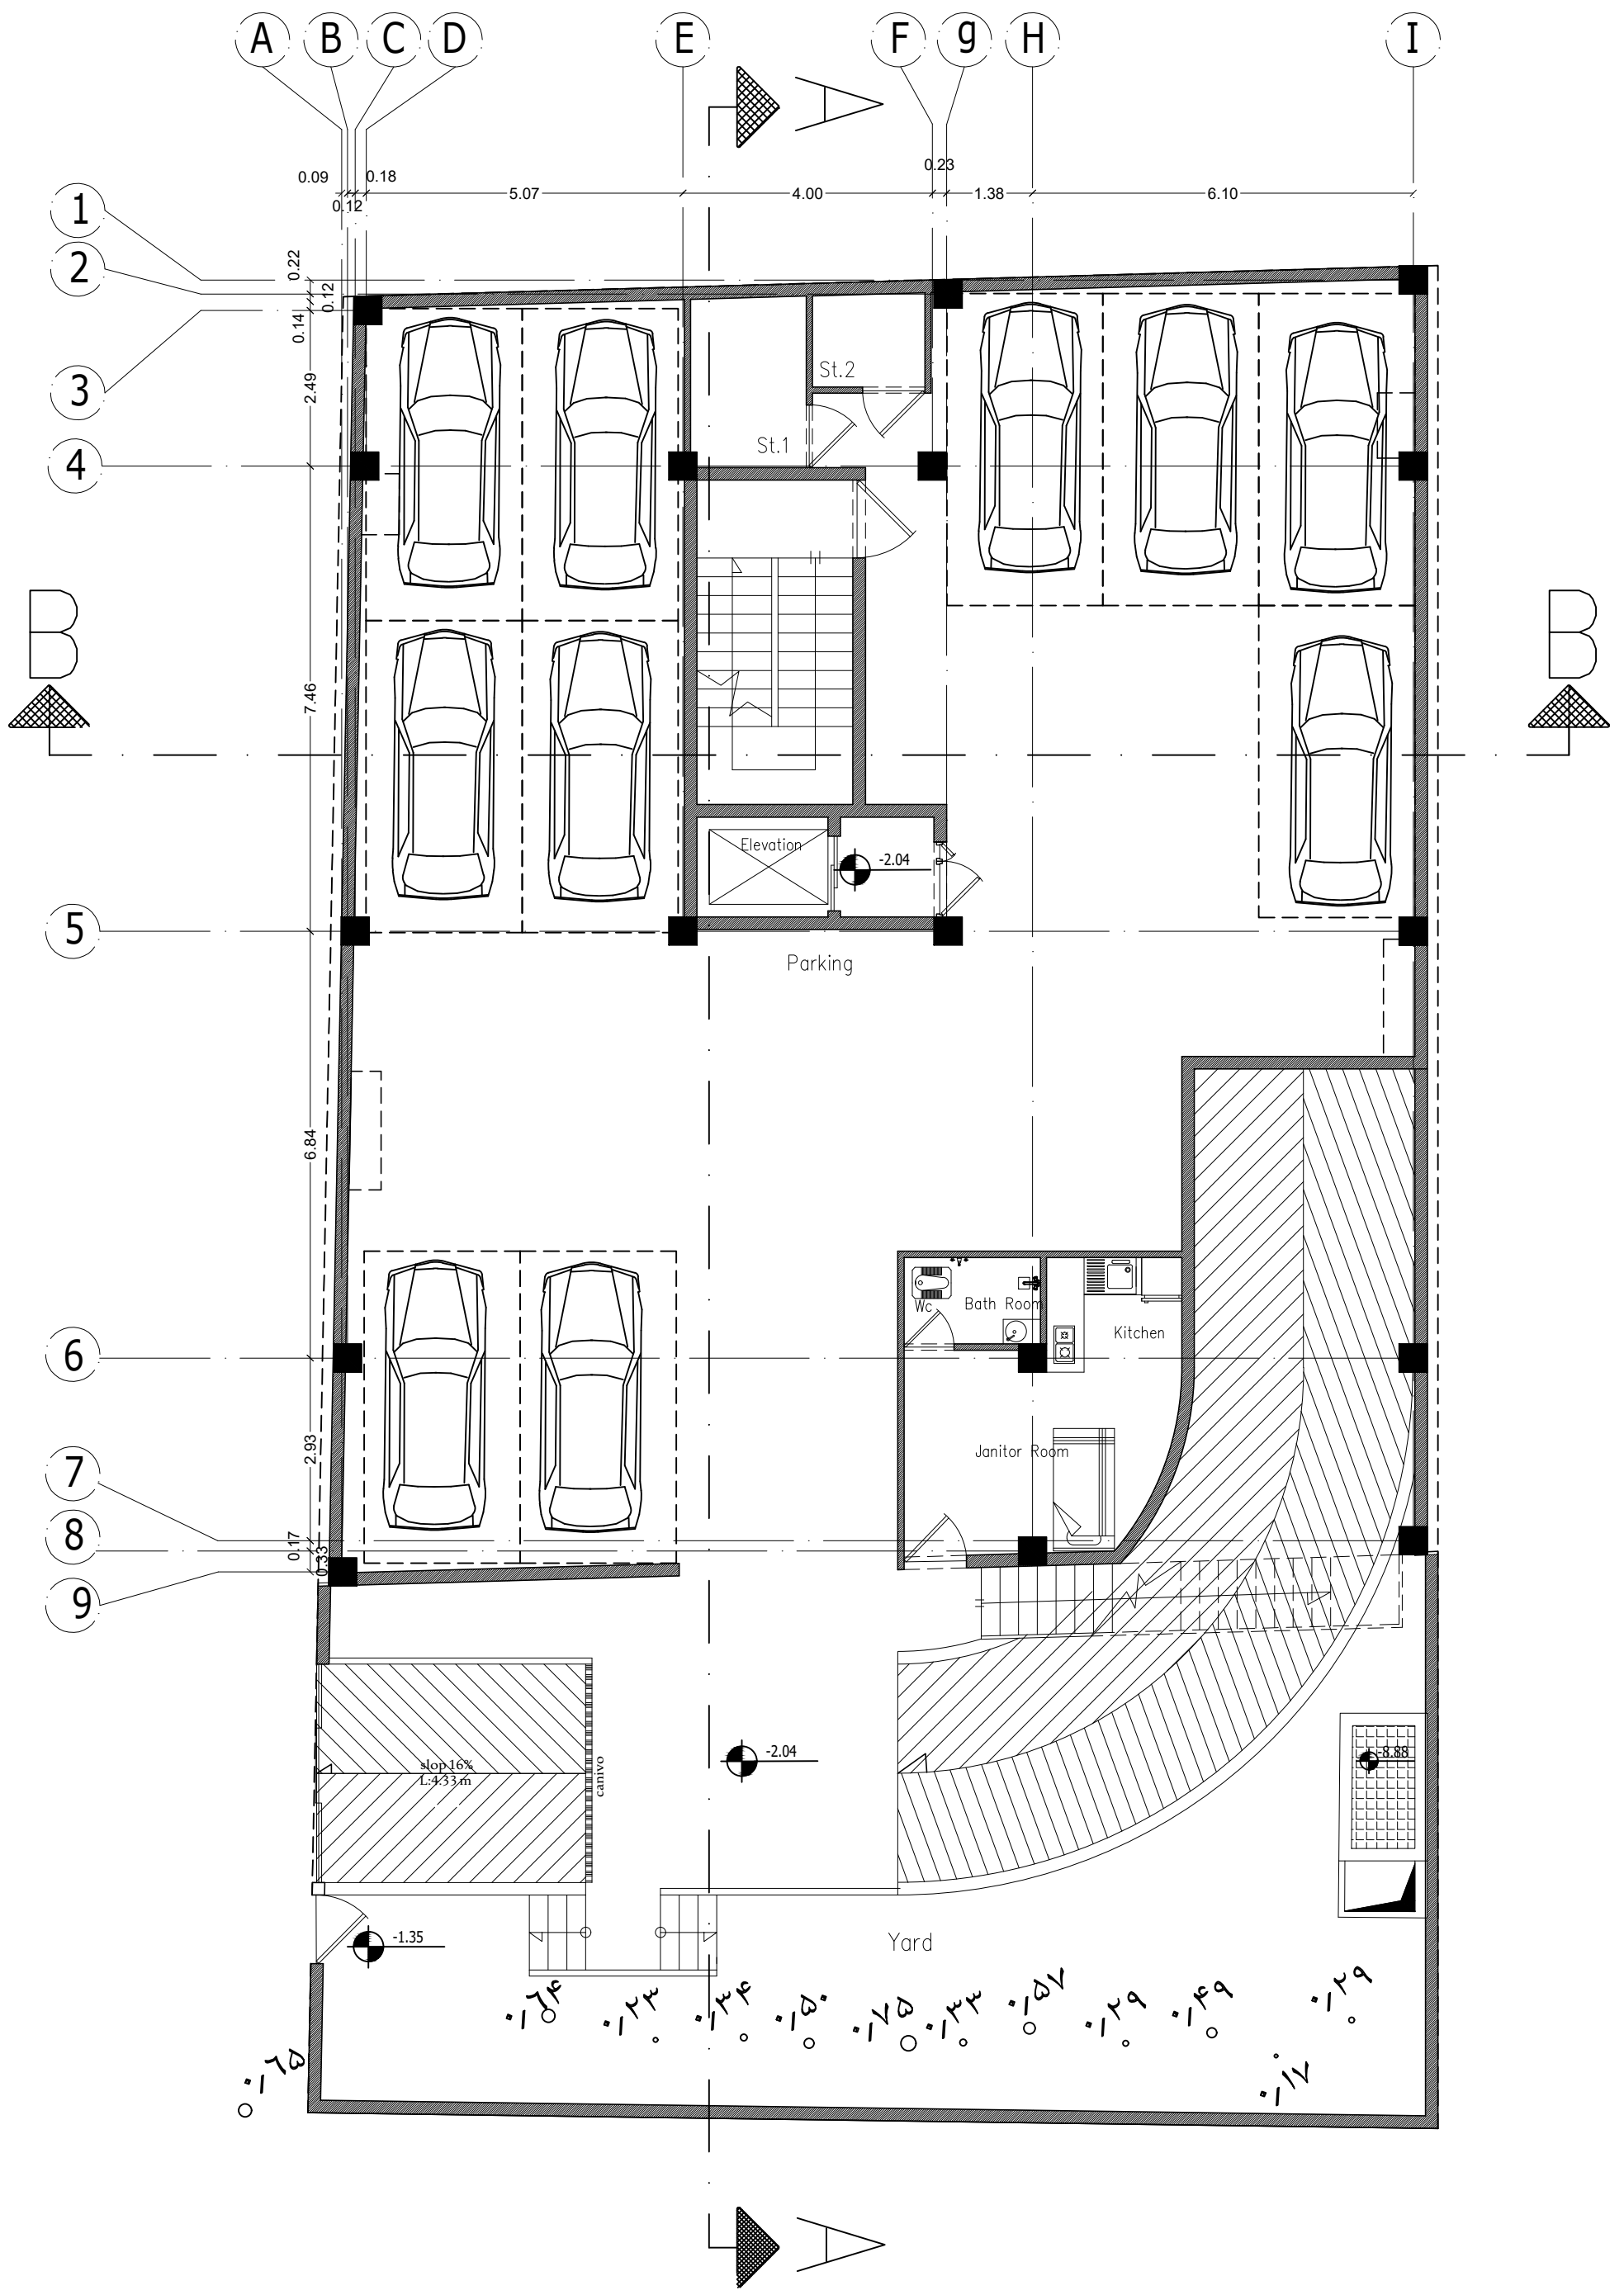


پلان مبلمان طبقه زیرزمین اول

مقیاس 1/100

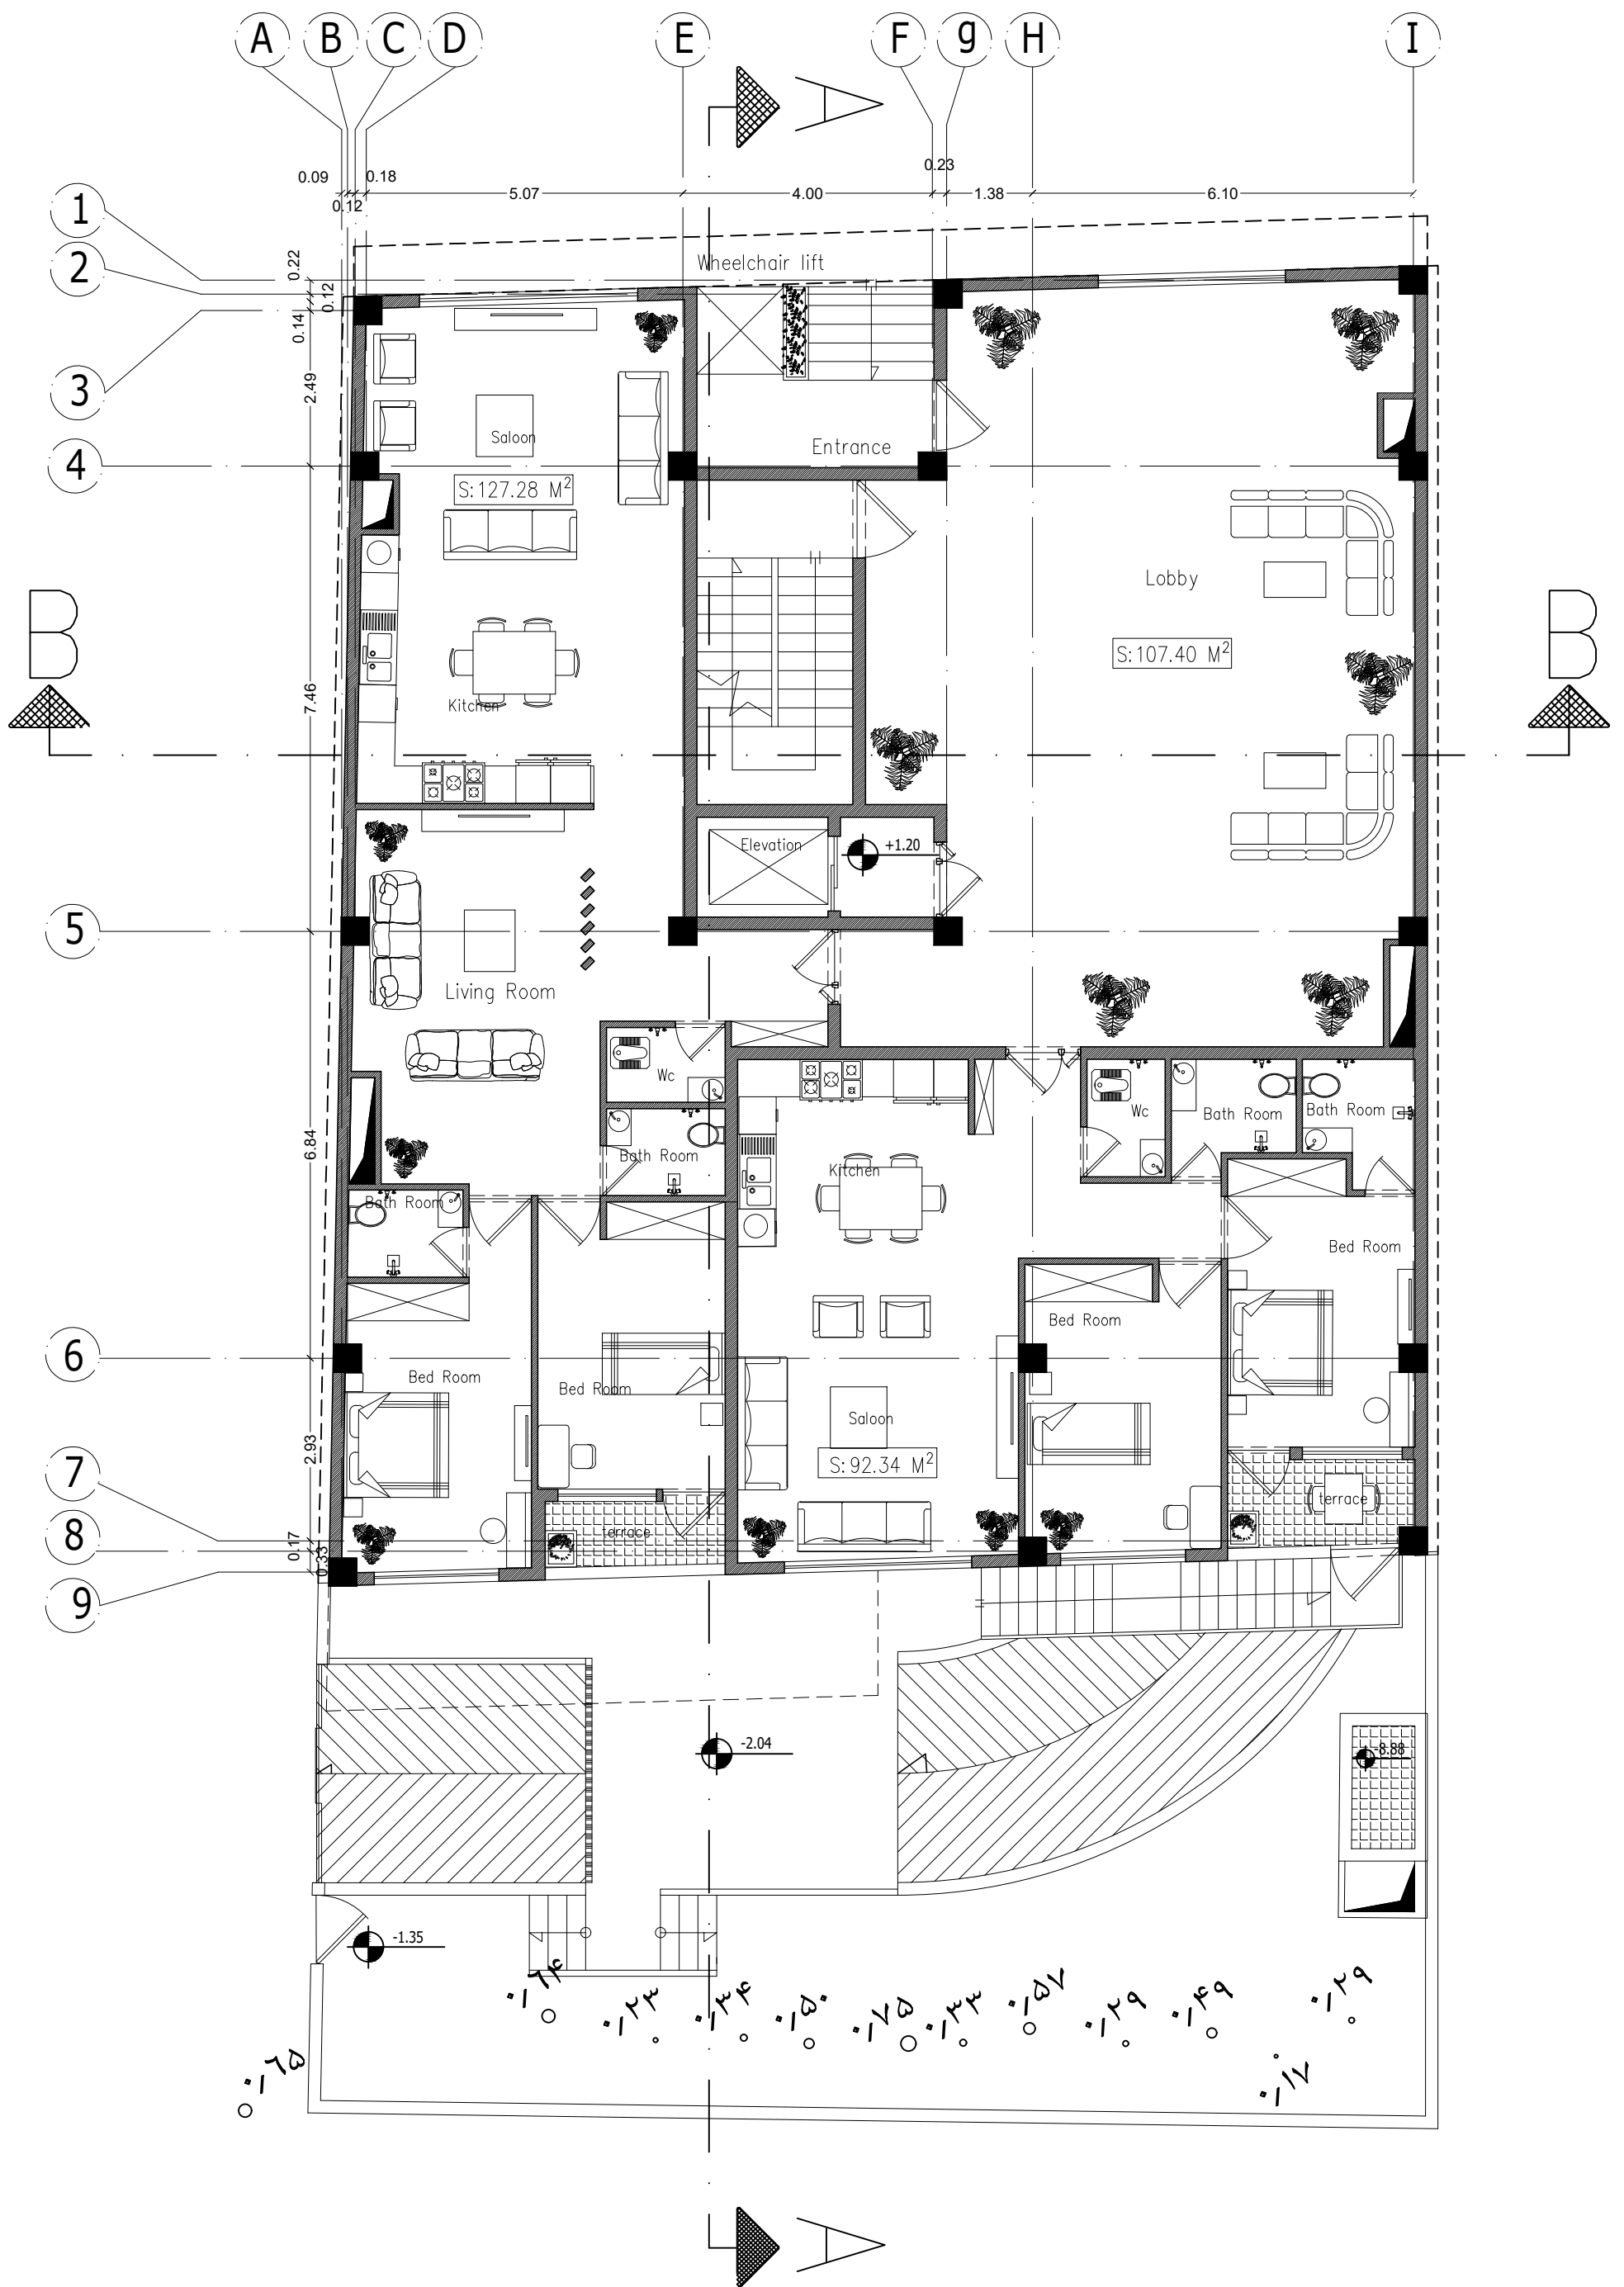


پلان مبلمان طبقه همکف

مقیاس 1/100

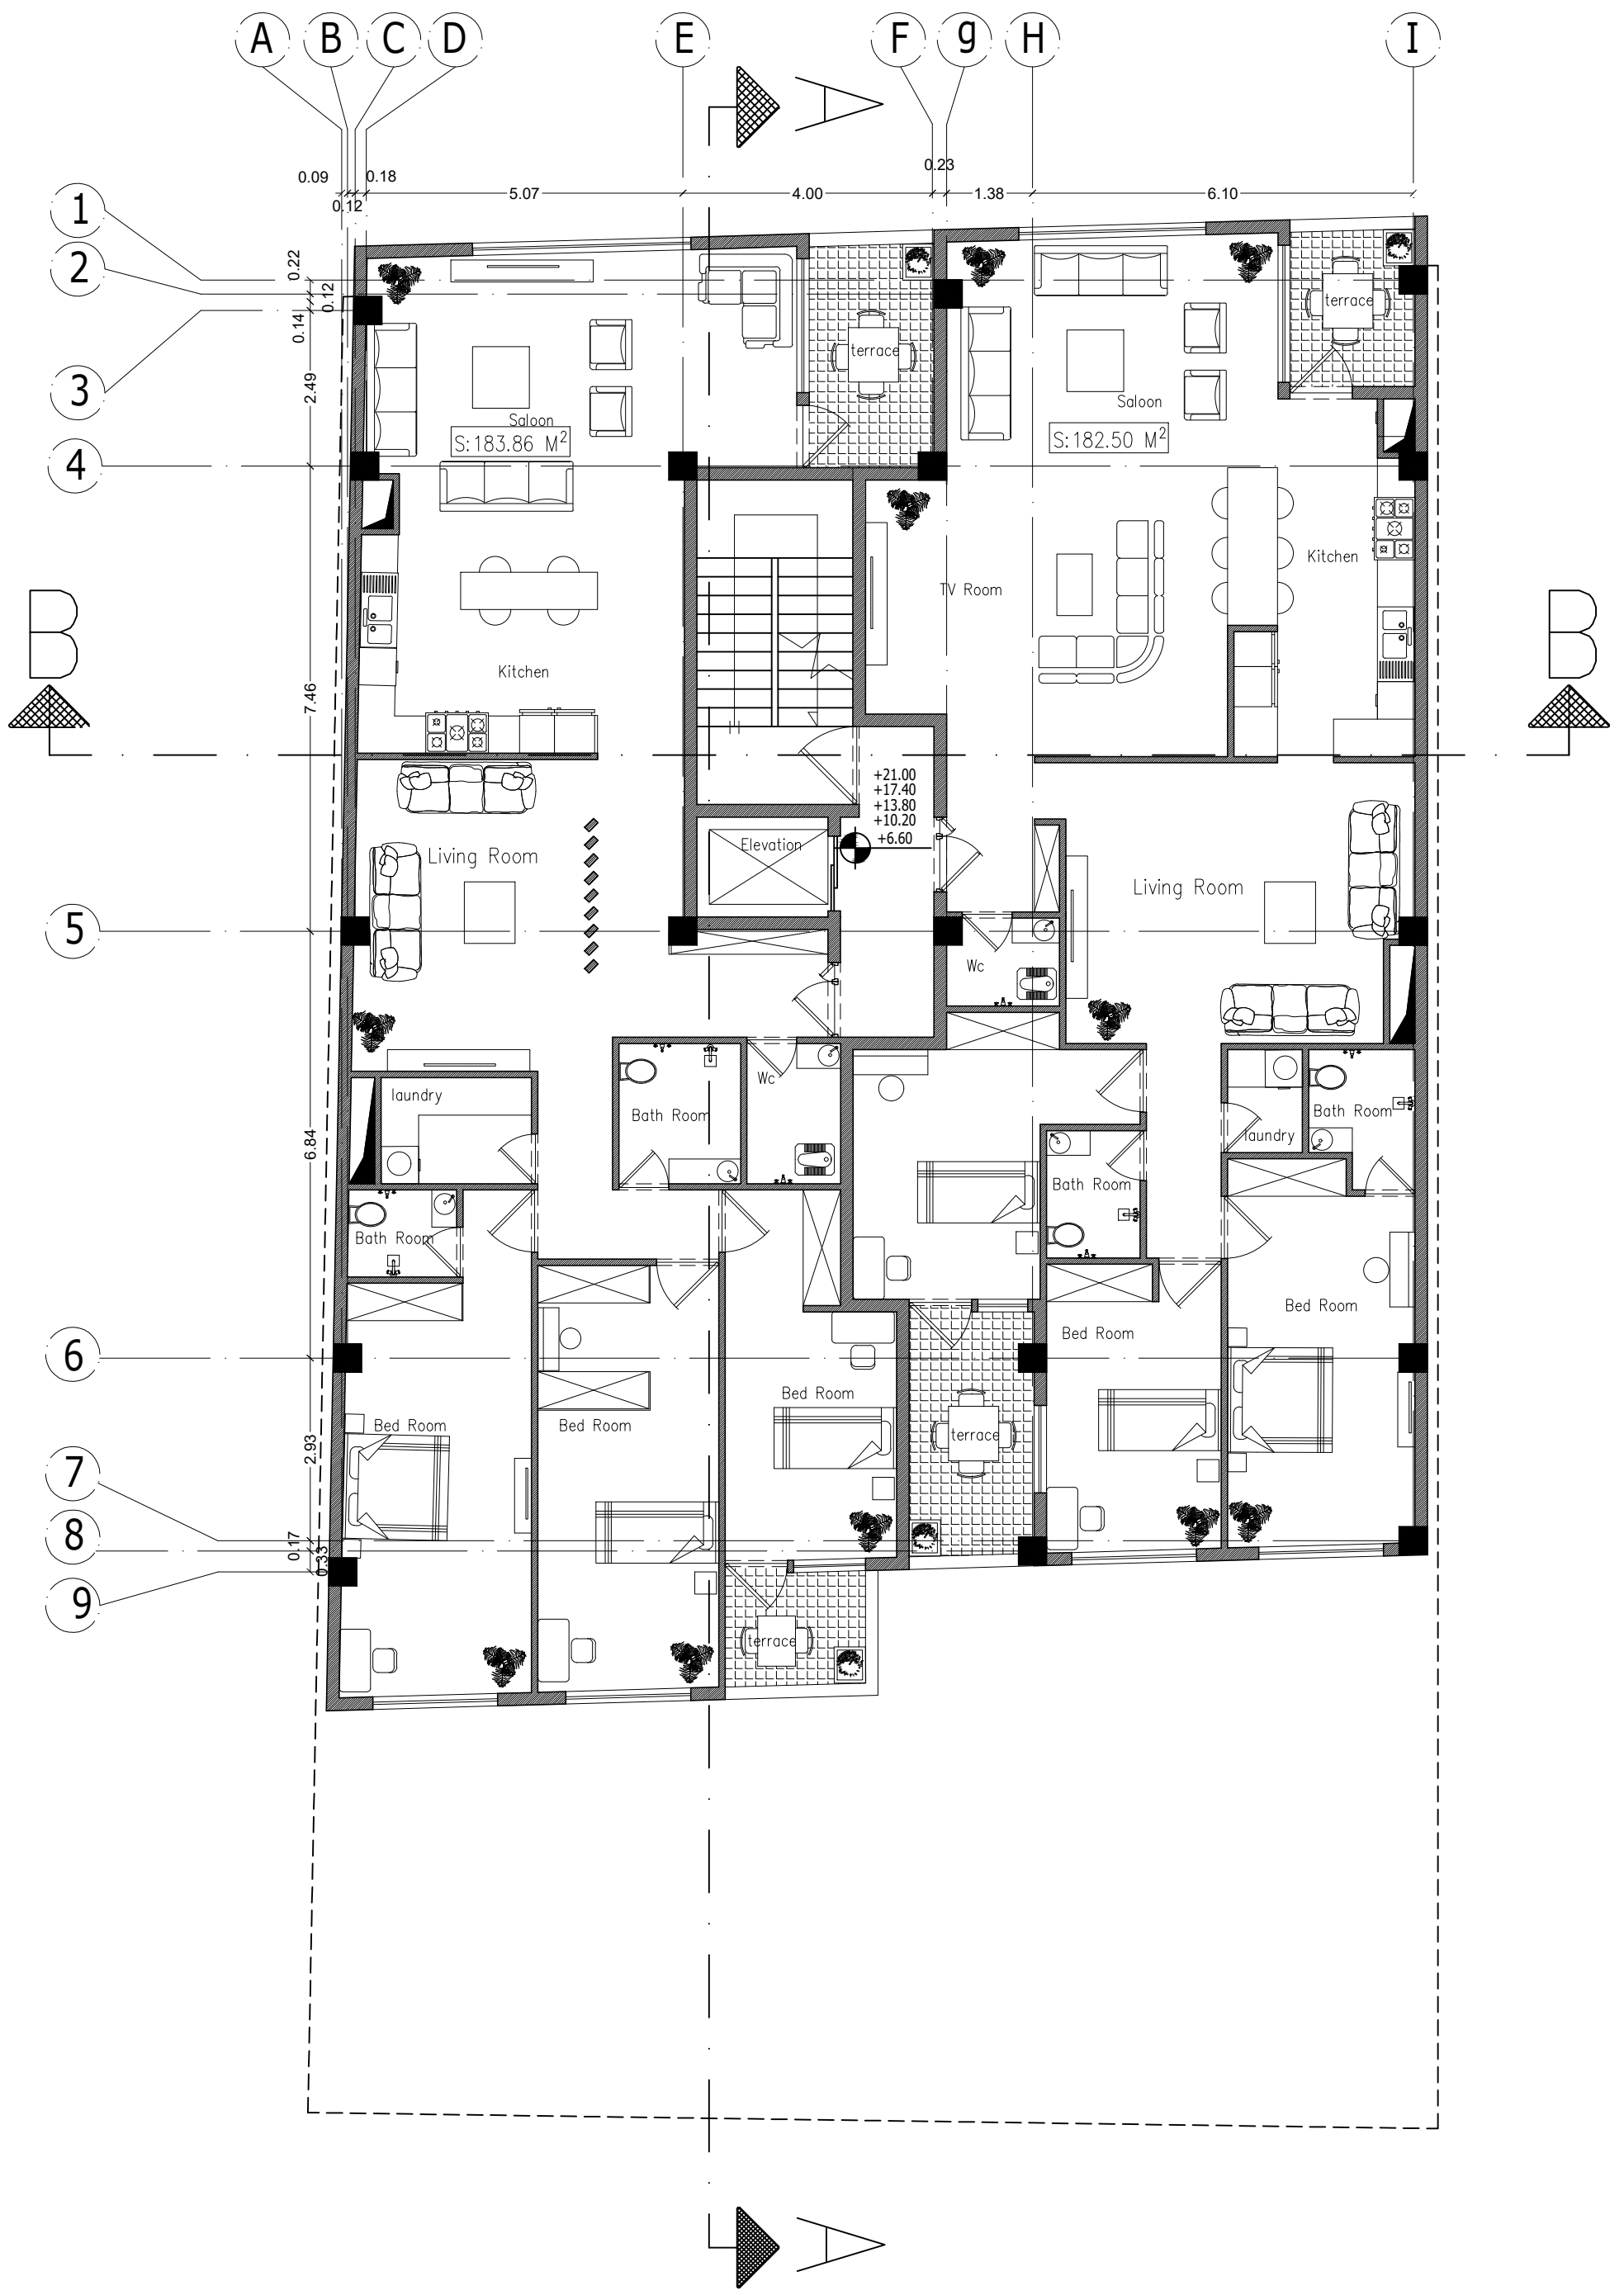


پلان مبلمان طبقات مسکونی روی همکف

مقیاس 1/100

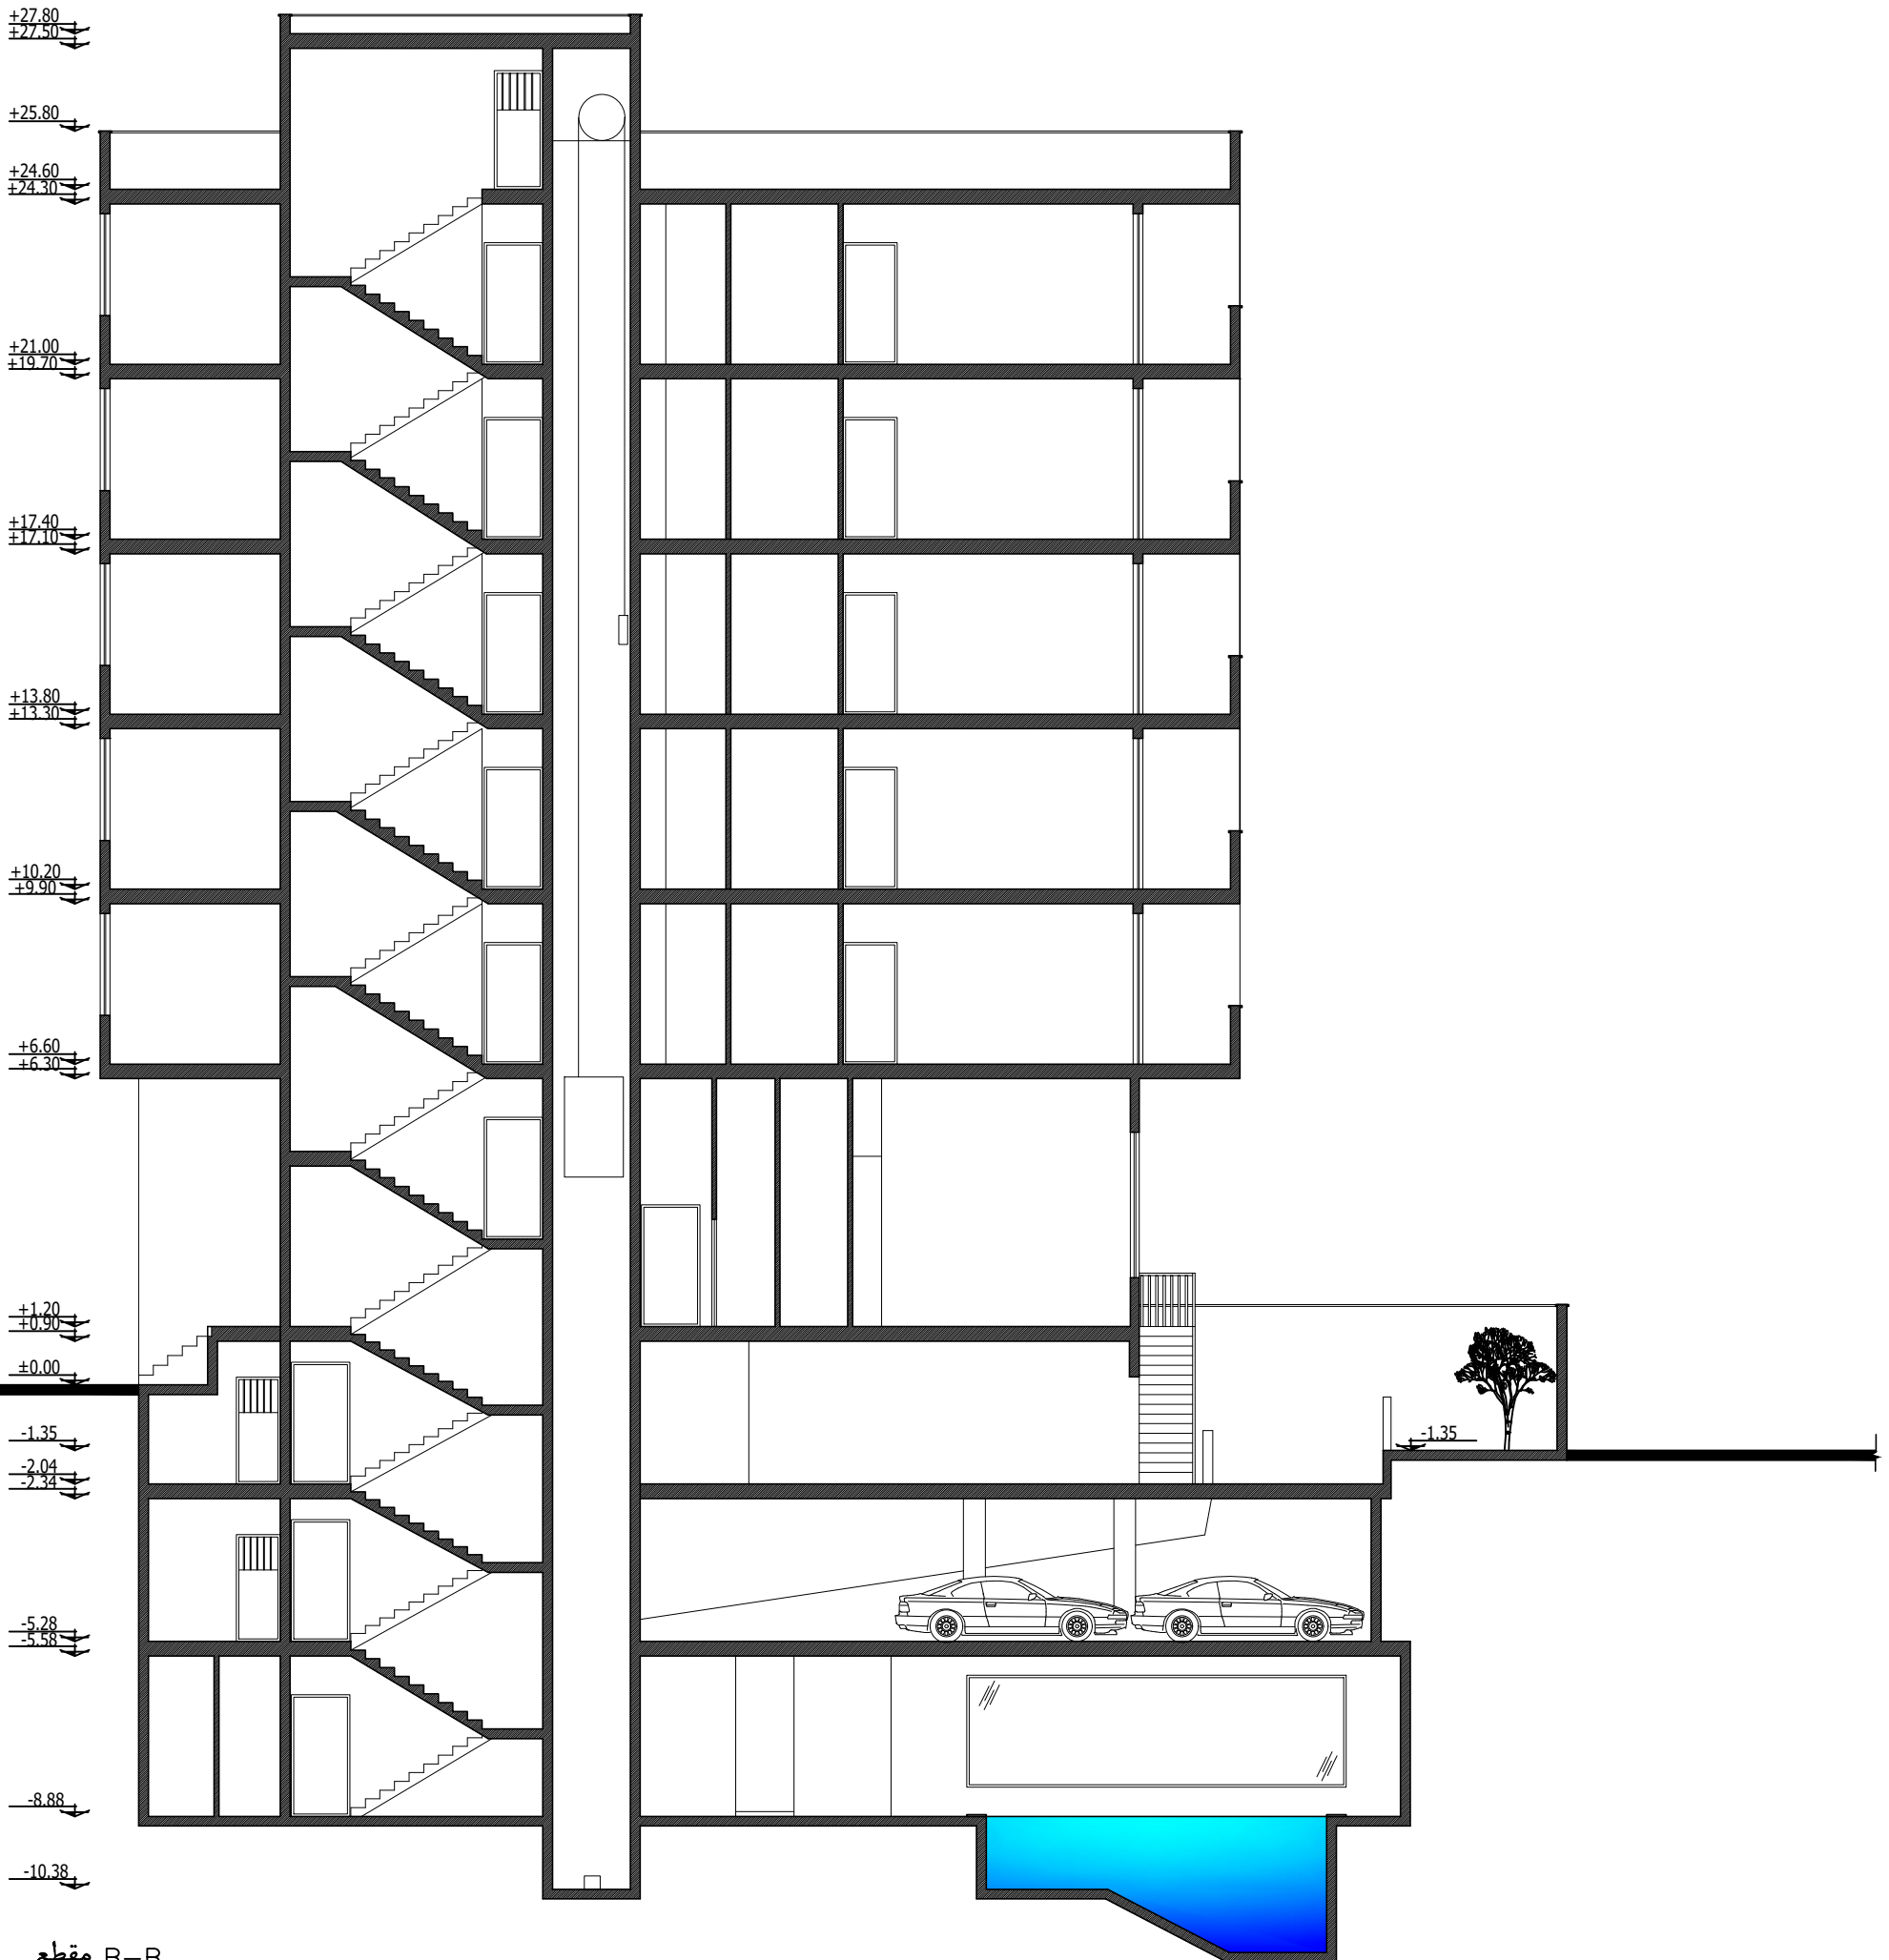

مقطع B-B

مقياس 1/100

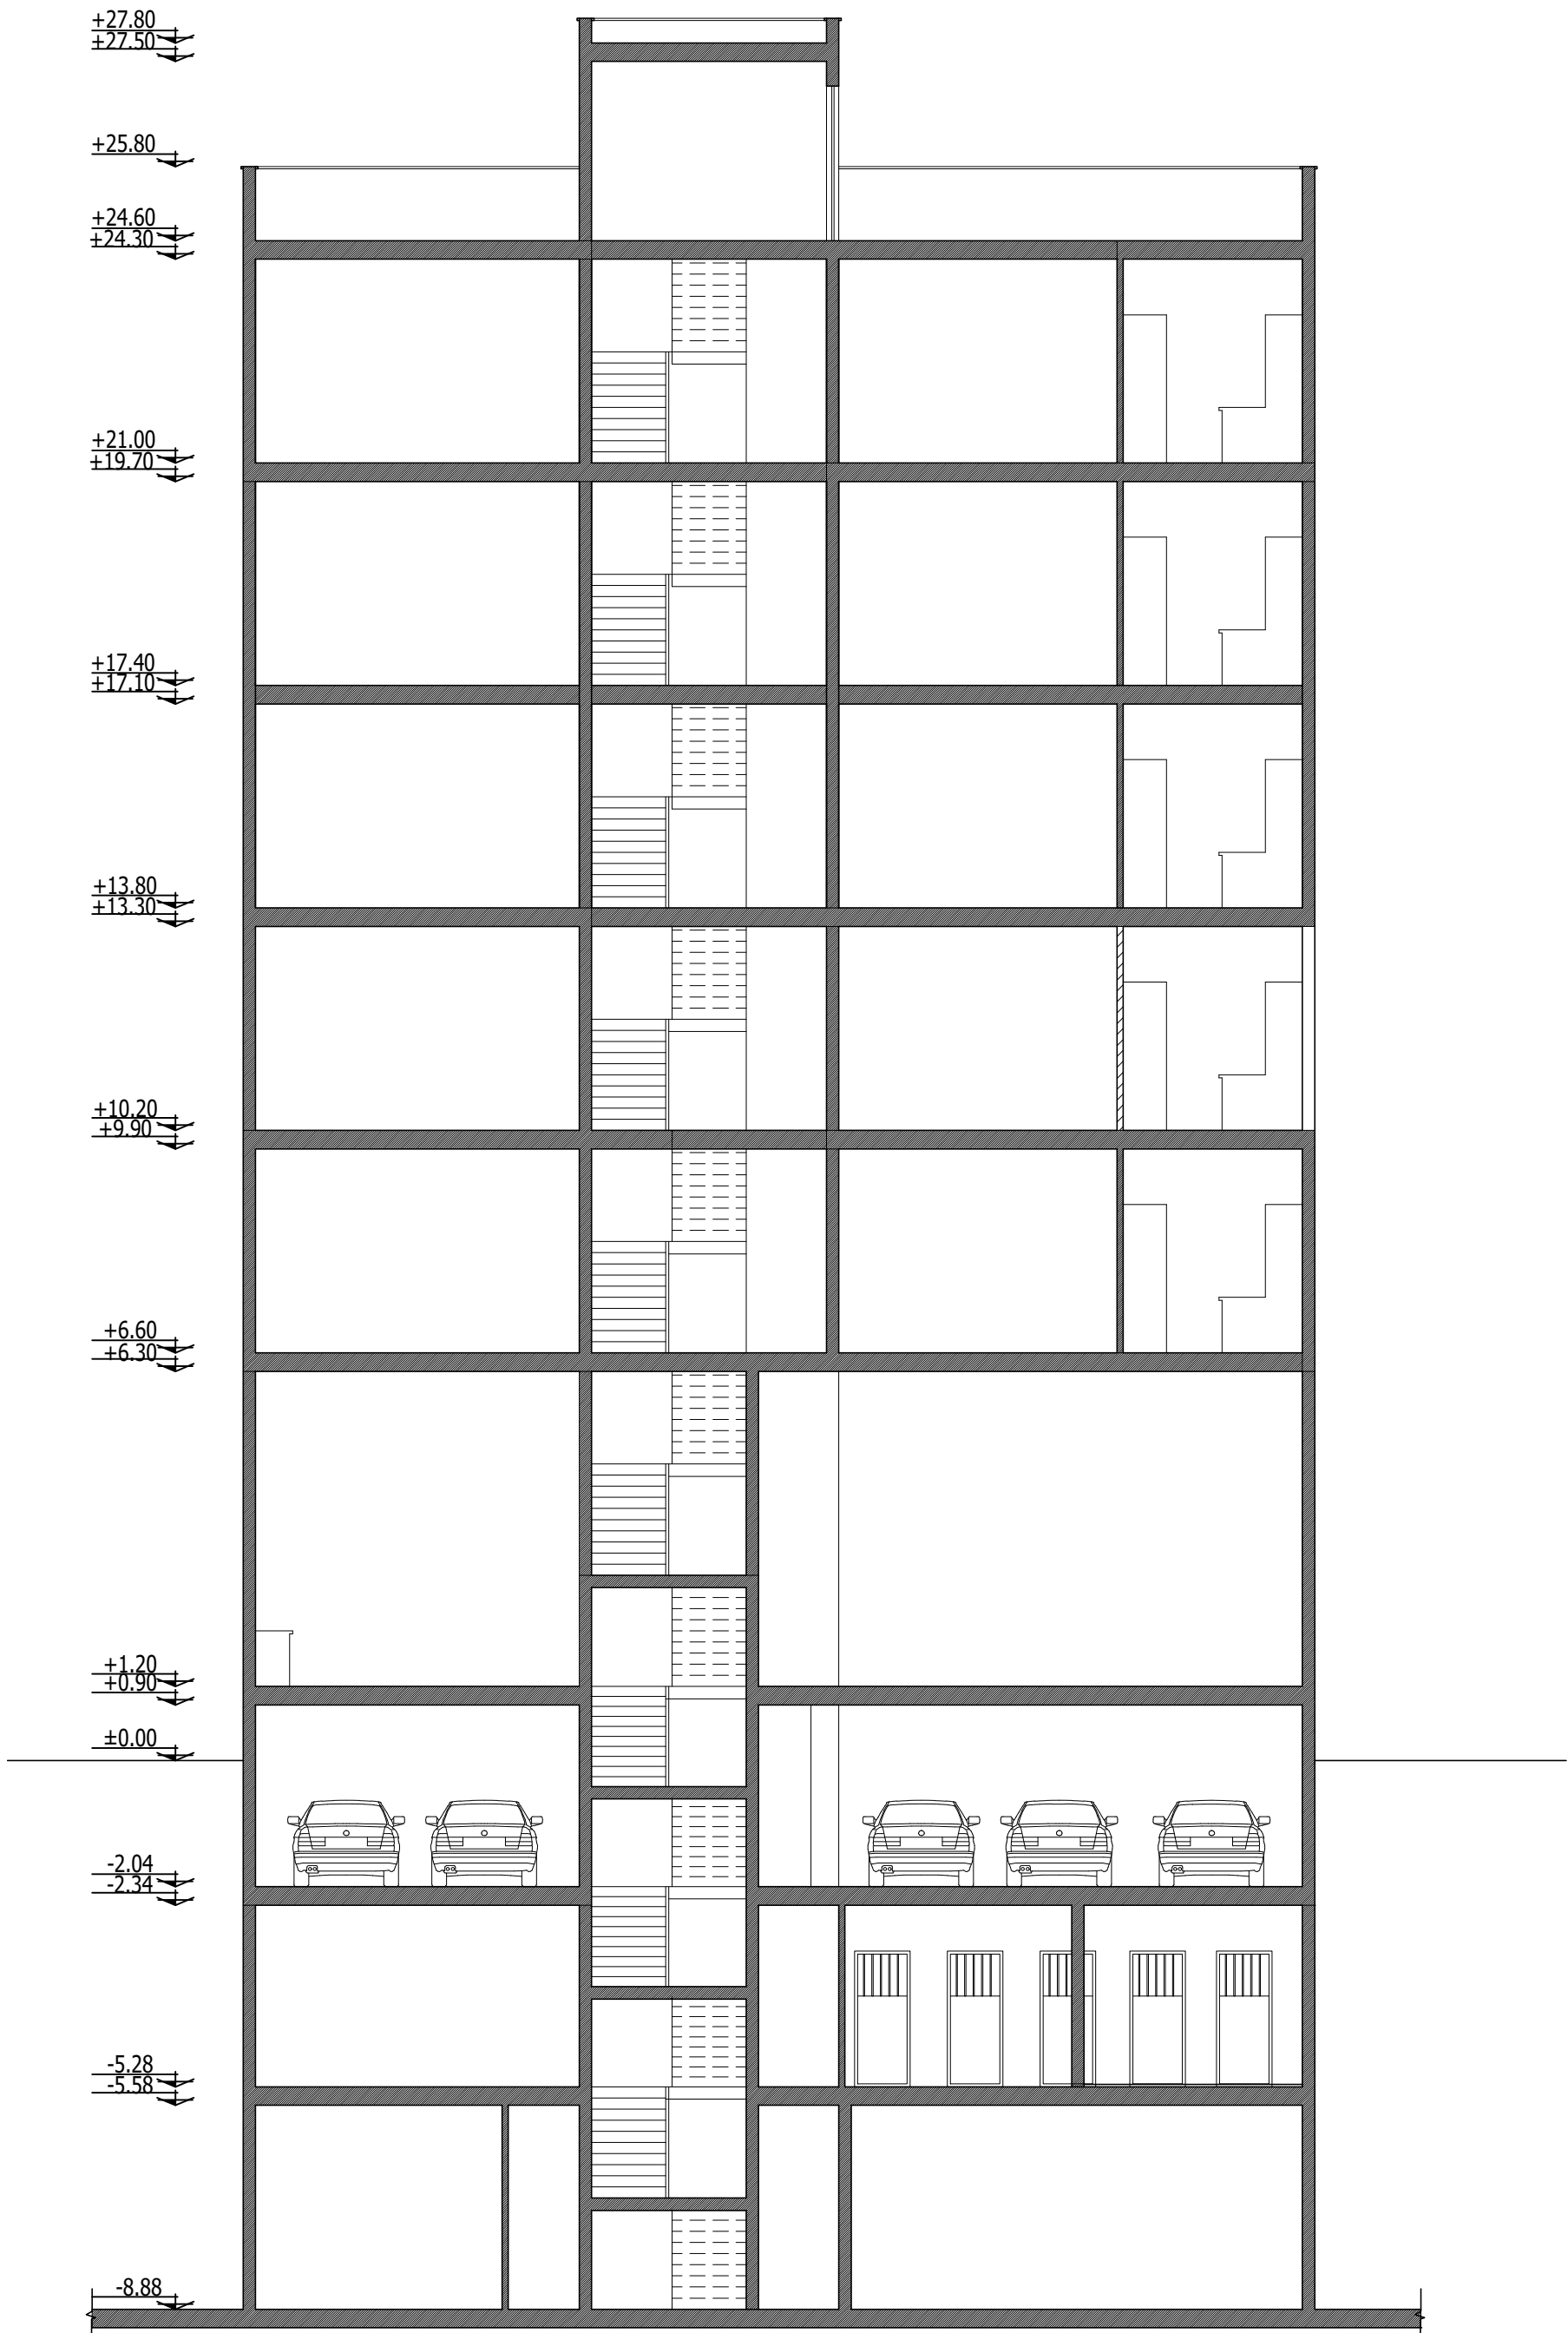

A-A مقطع

مقياس 1/100