


گذر ۱۲ متری

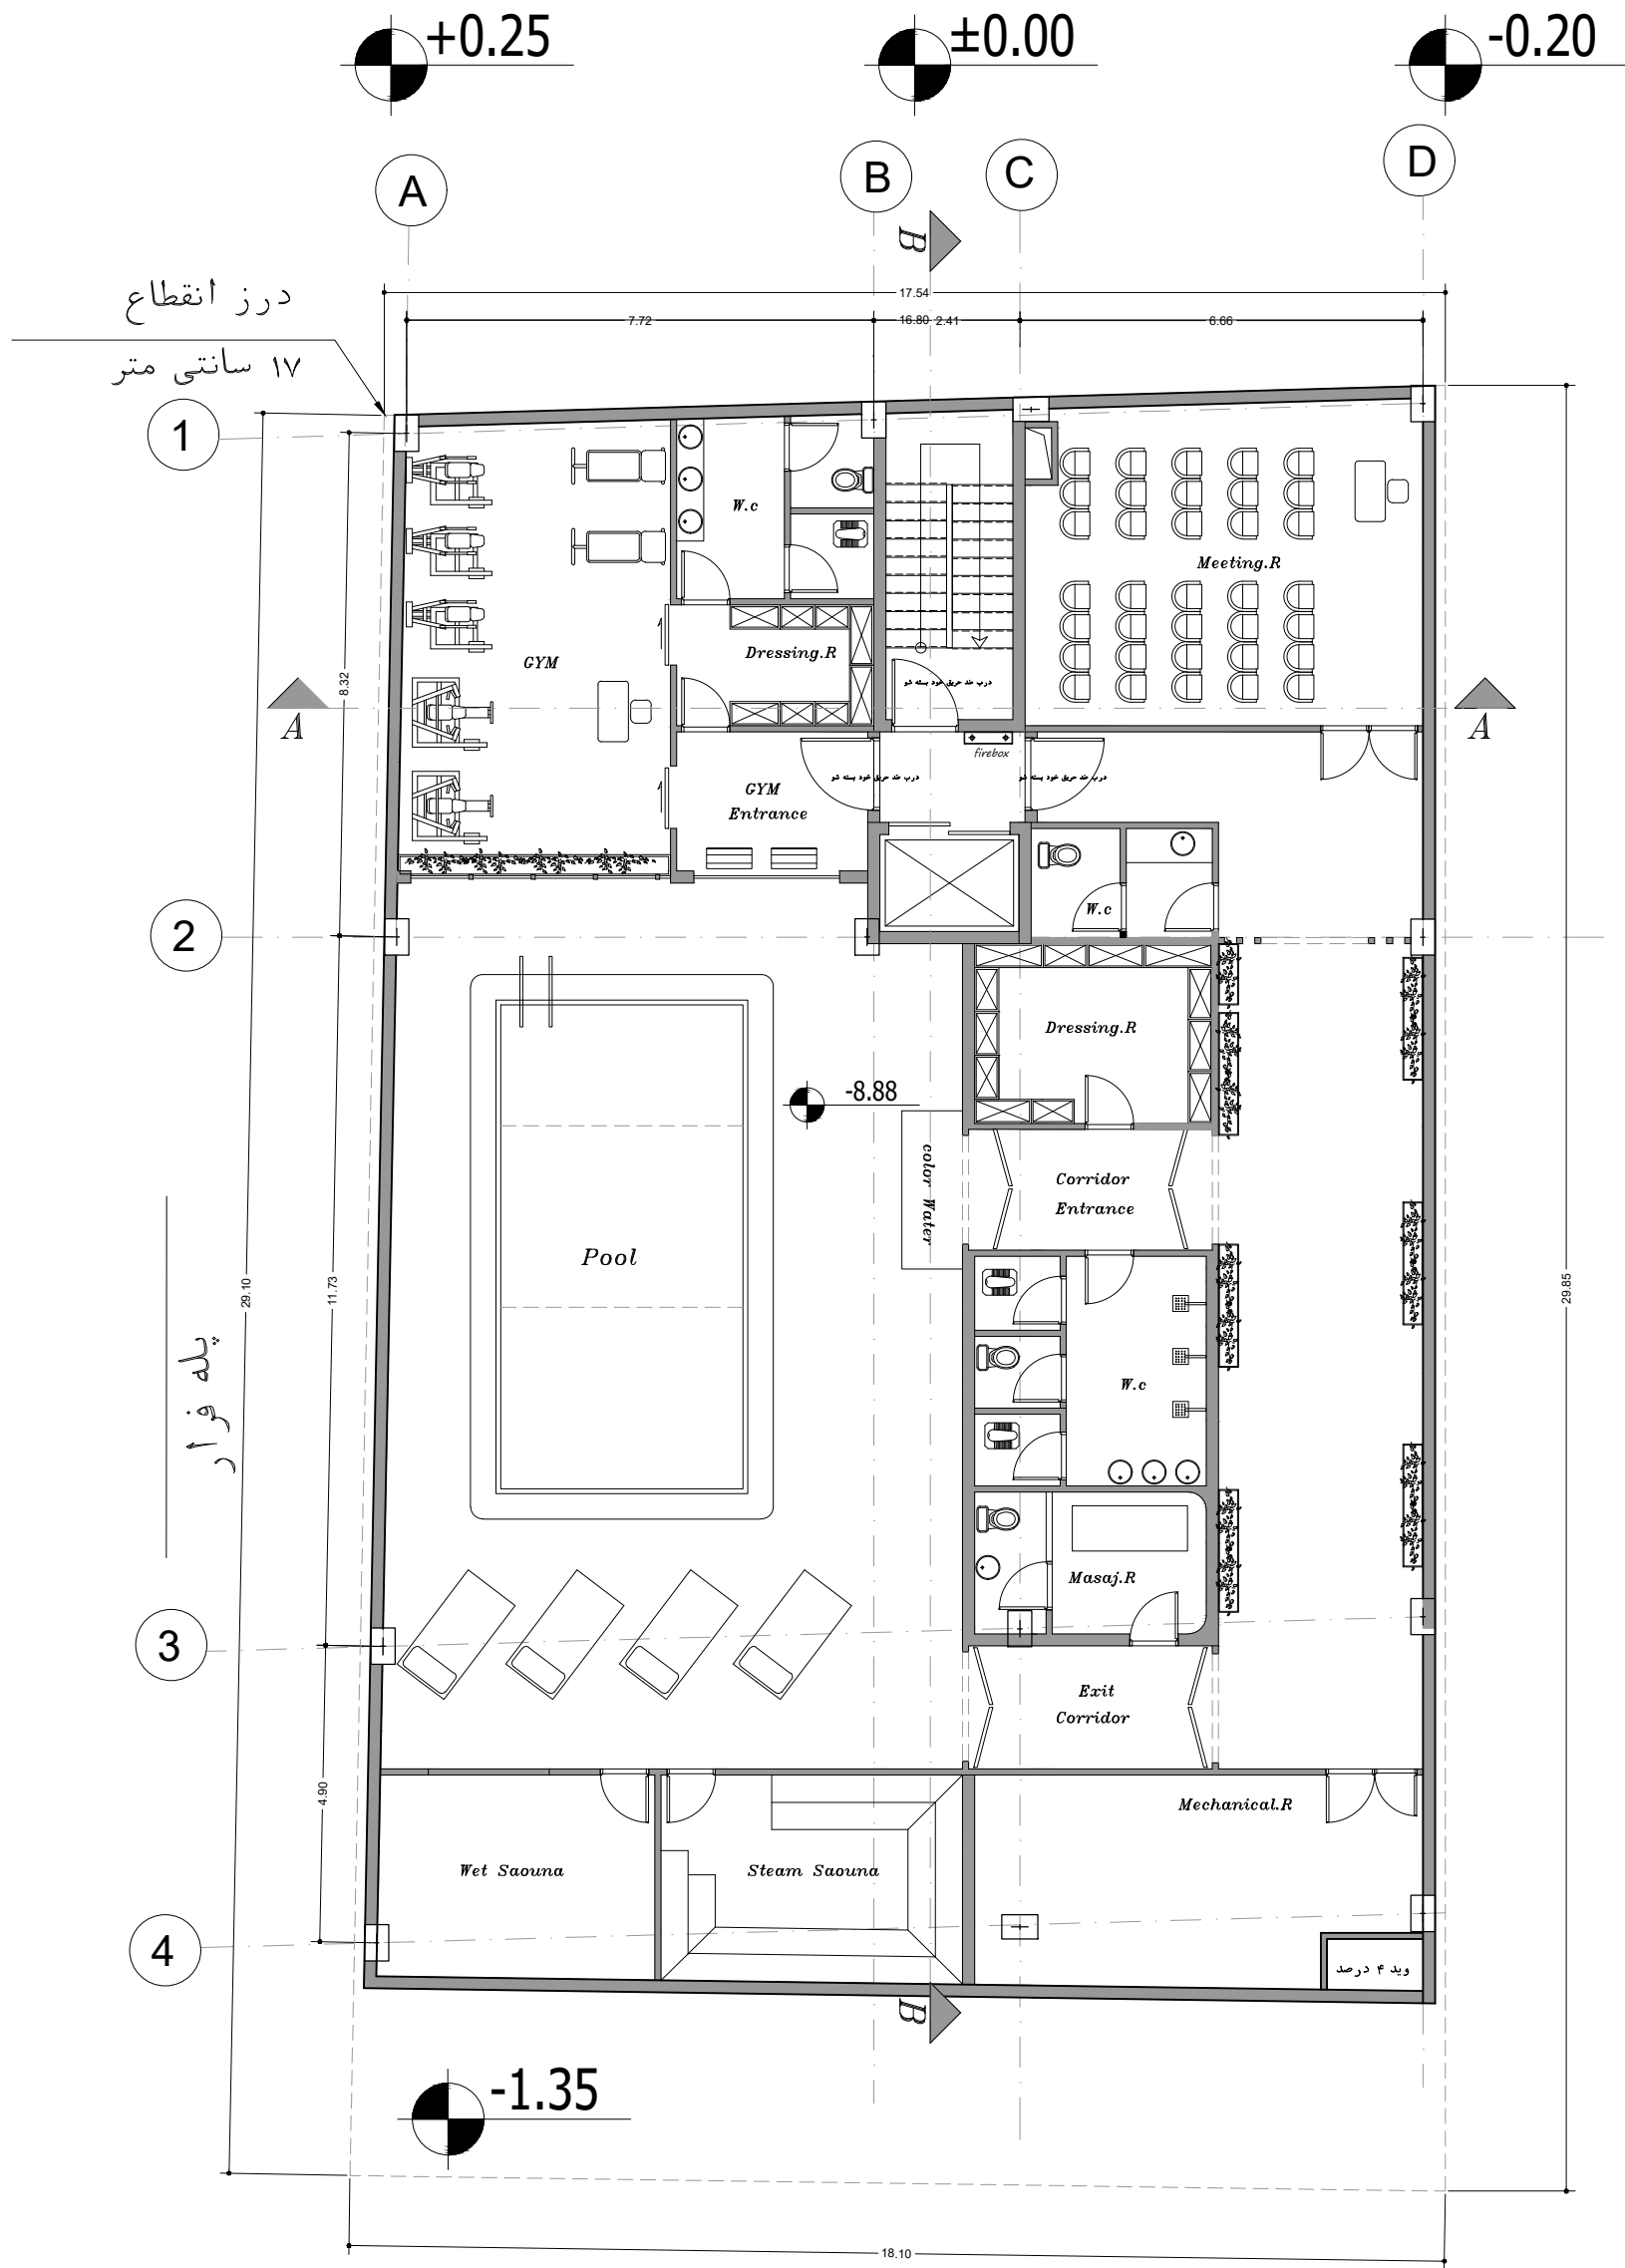

طبقه ی زیر زمین سوم

+0.25

±0.00

-0.20

A

B

C

D

درز انقطاع
۱۷ سانتی متر

درز انقطاع
۱۷ سانتی متر


1

2

3

پله فرار

ورودی پارکینگ

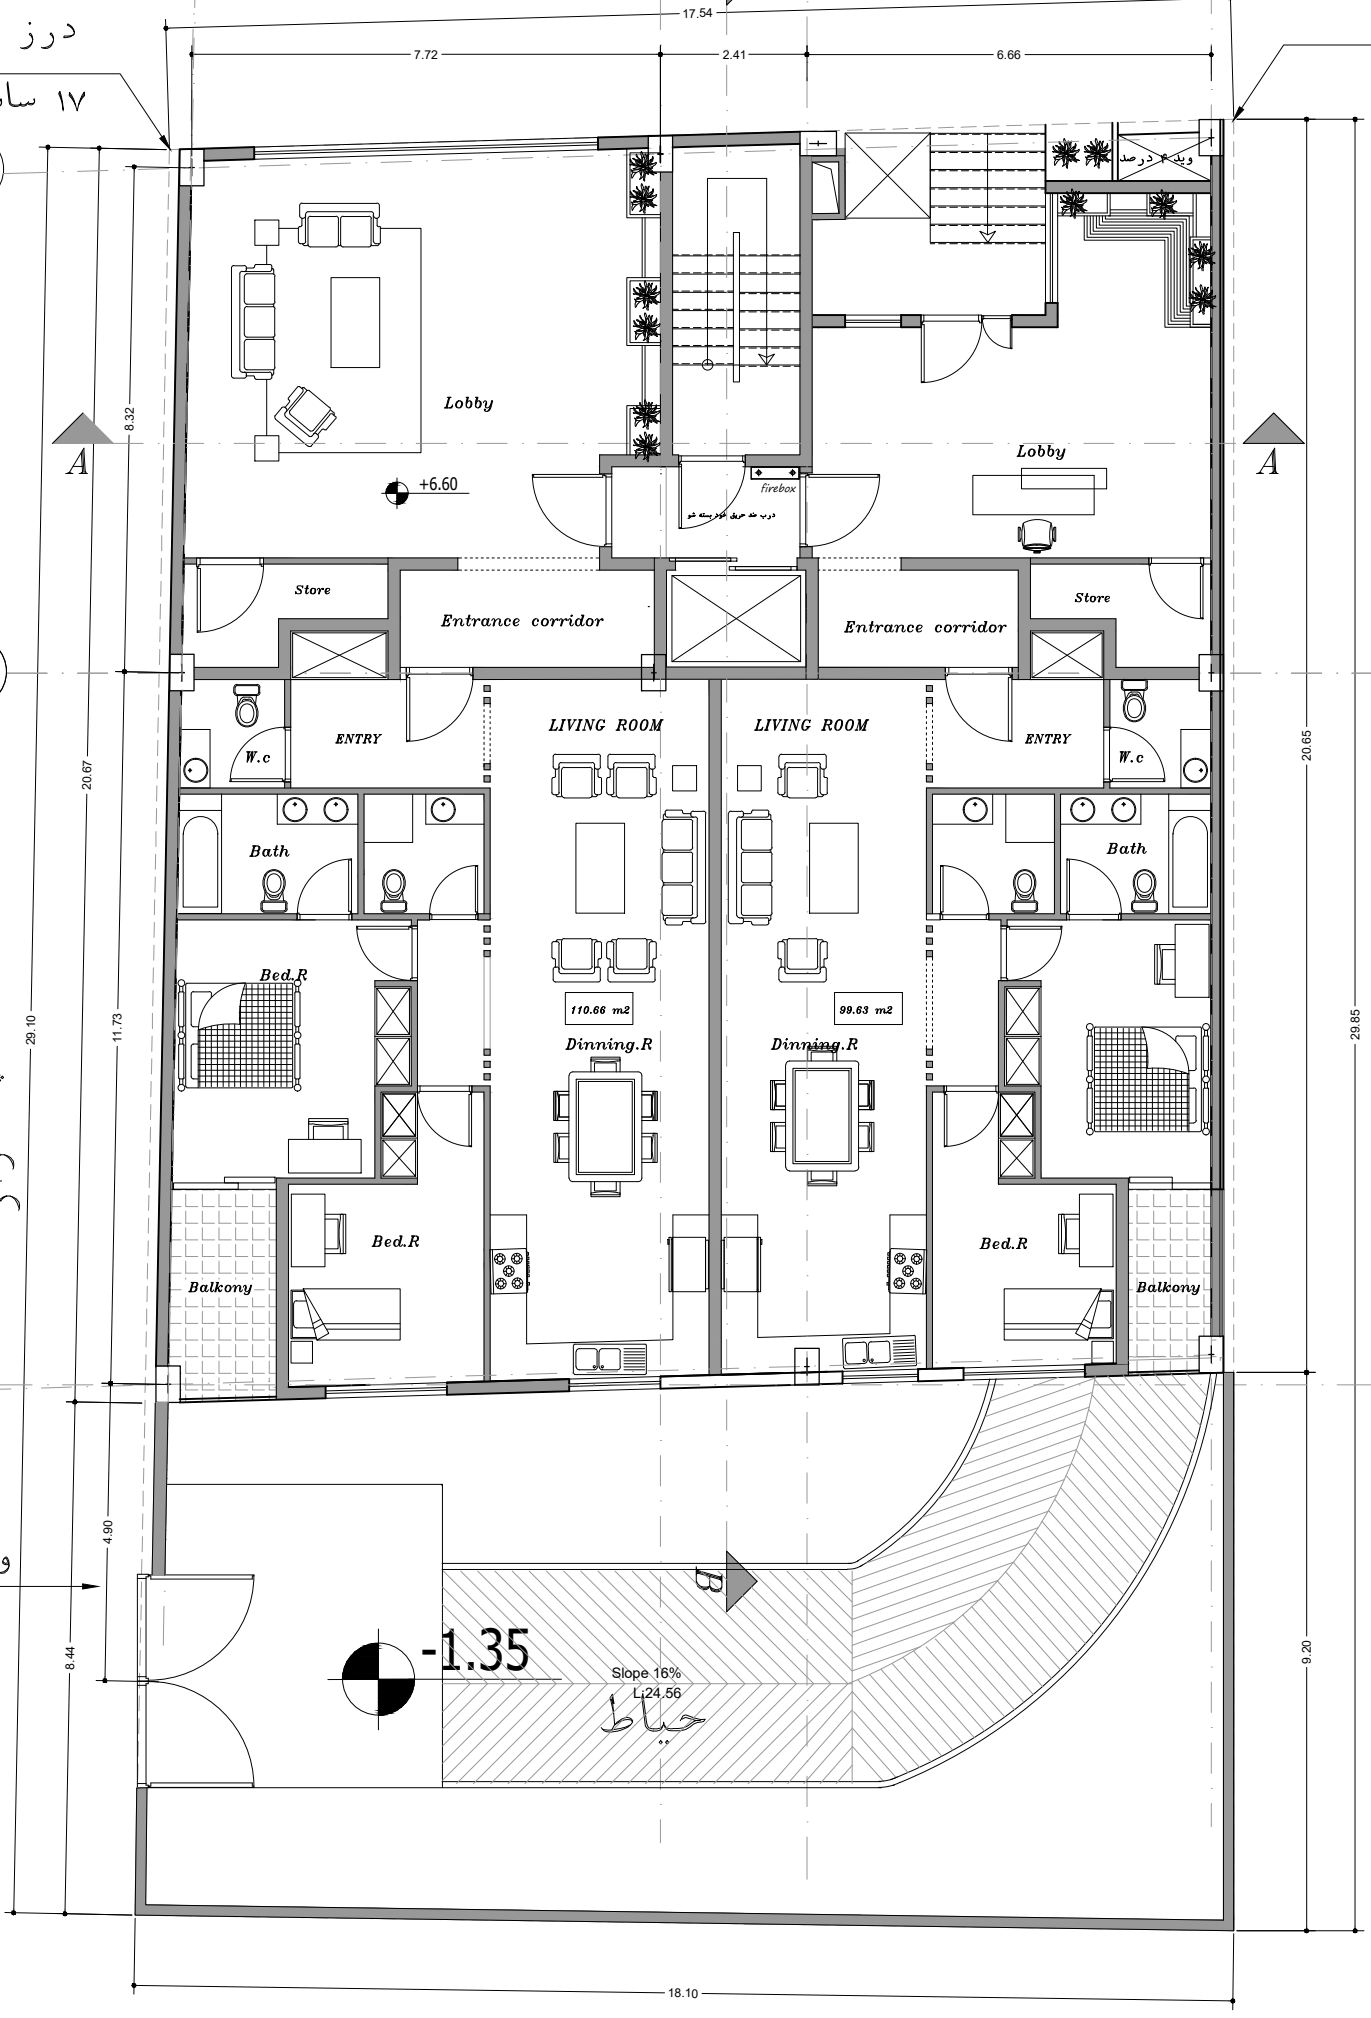


طبقه همکف

گذر ۱۲ متری


+0.25

±0.00

-0.20

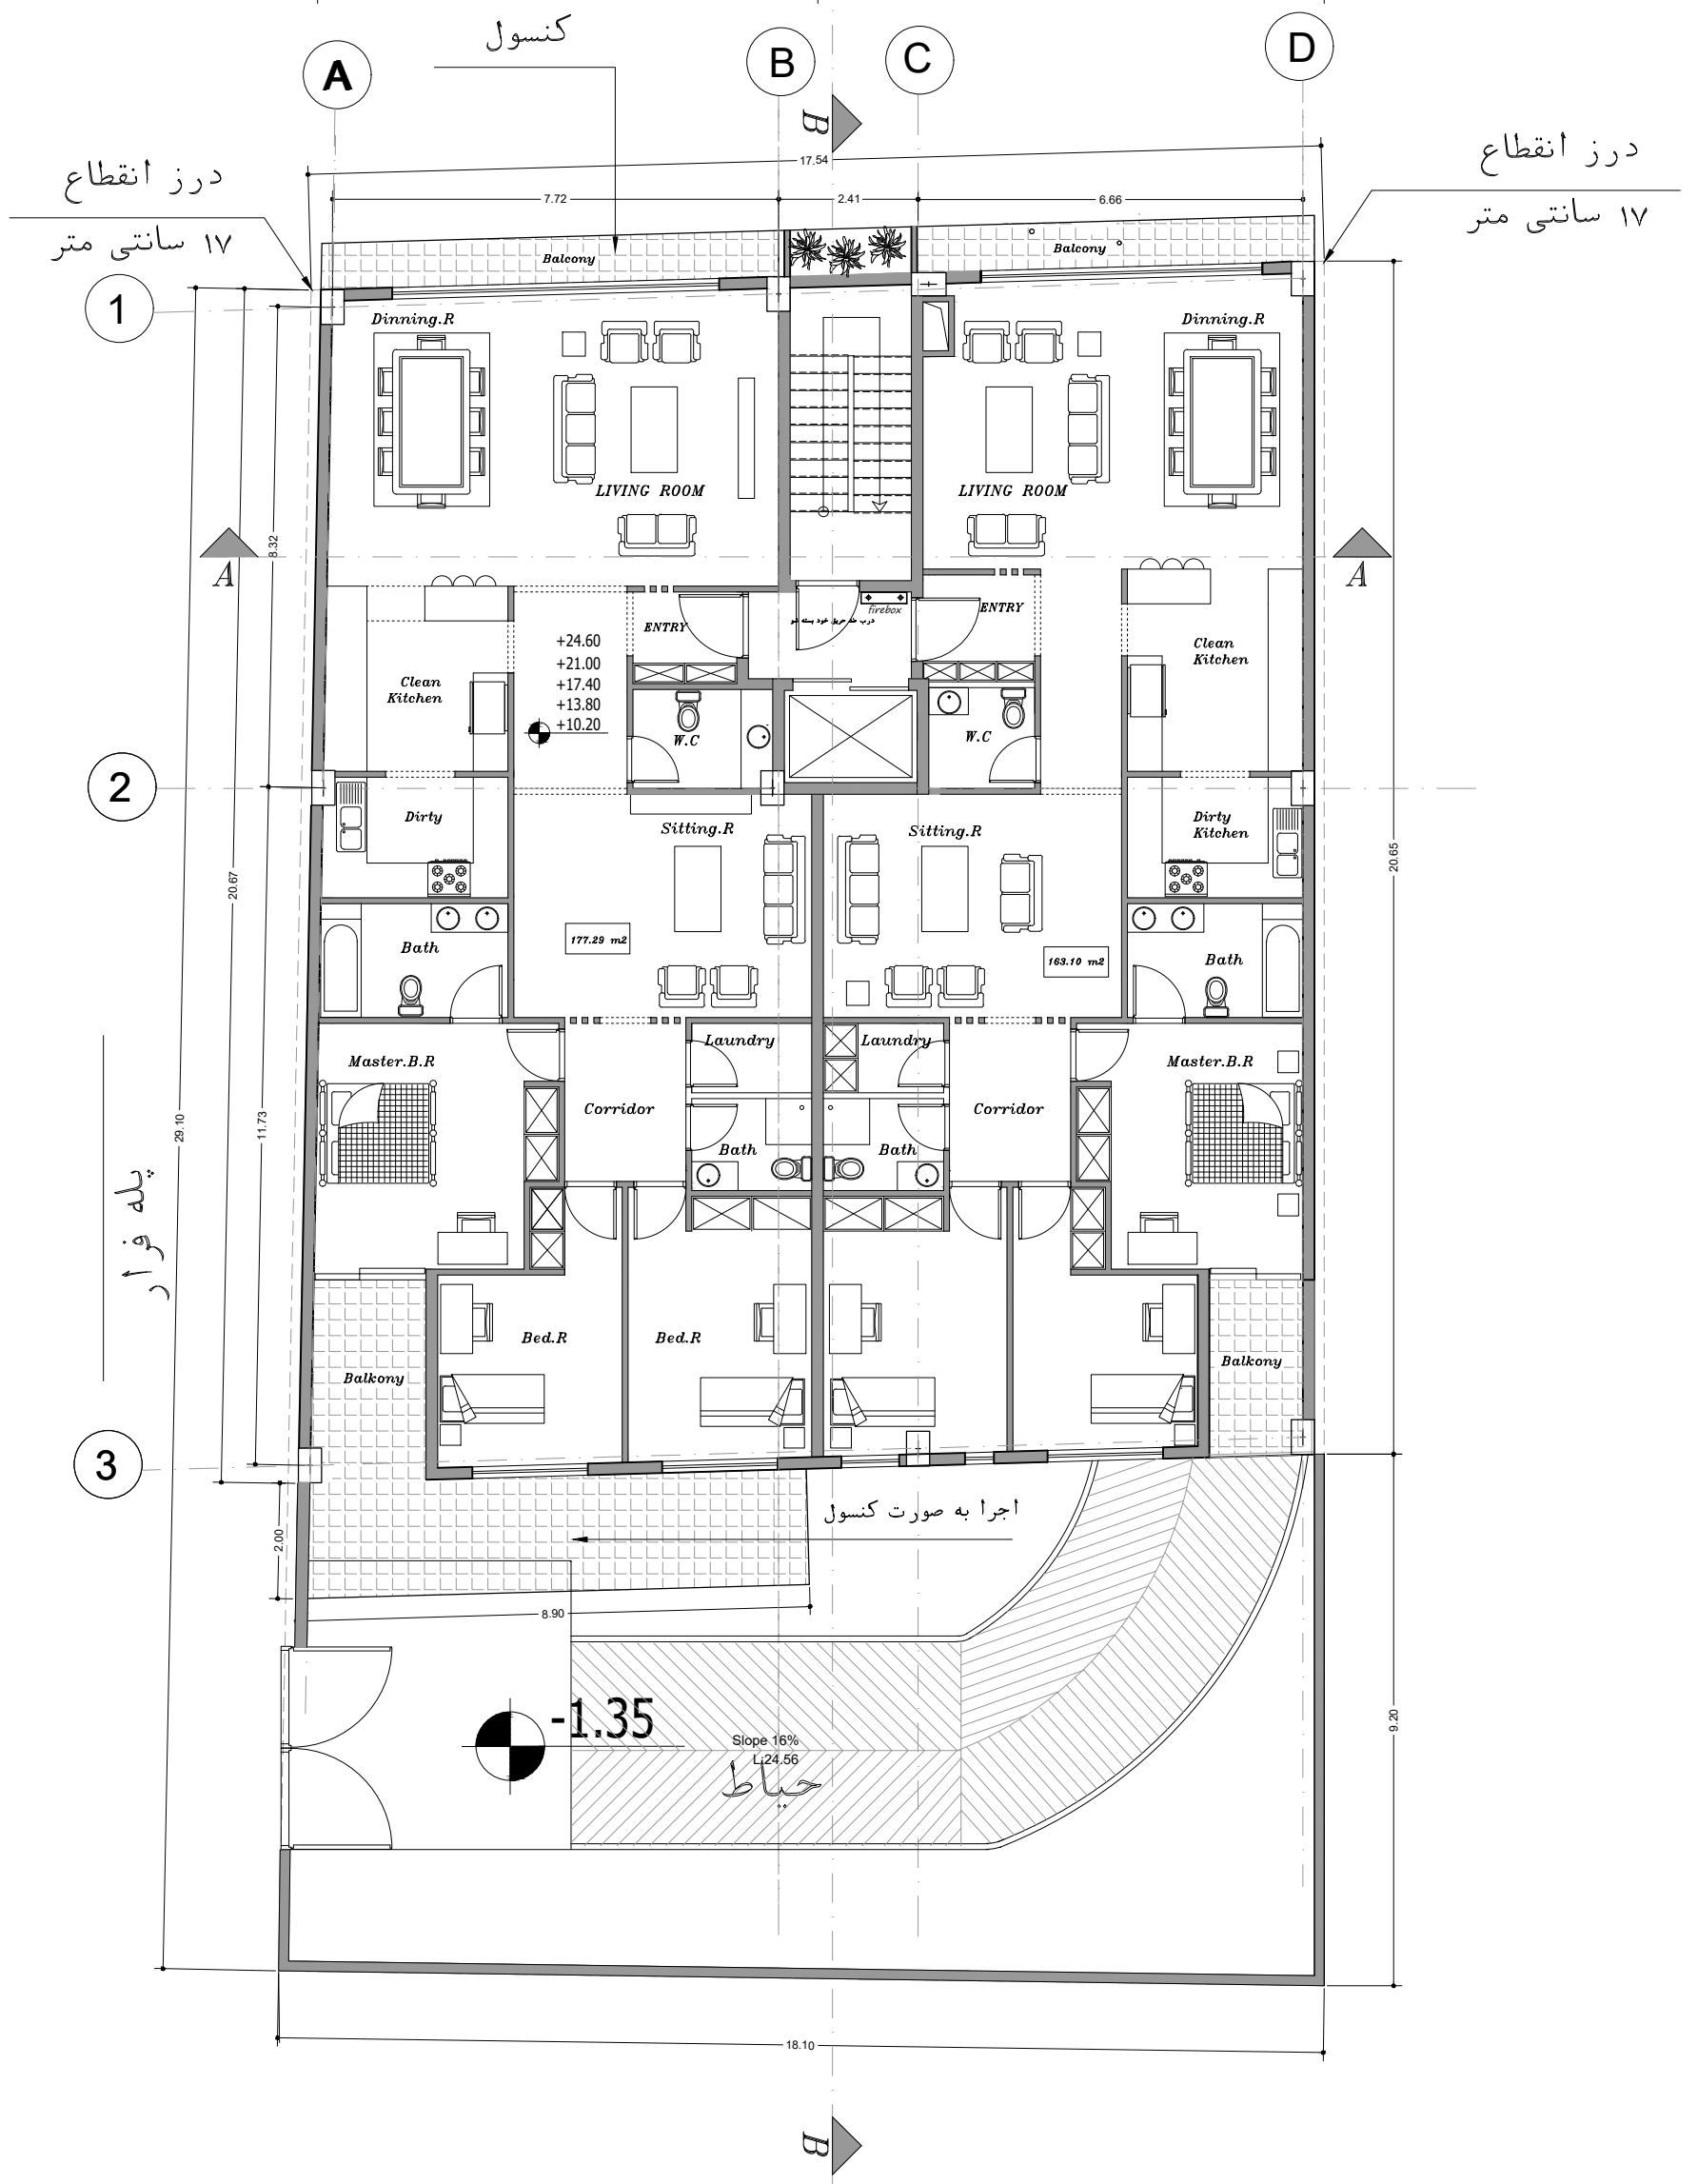

پلان تیپ طبقات

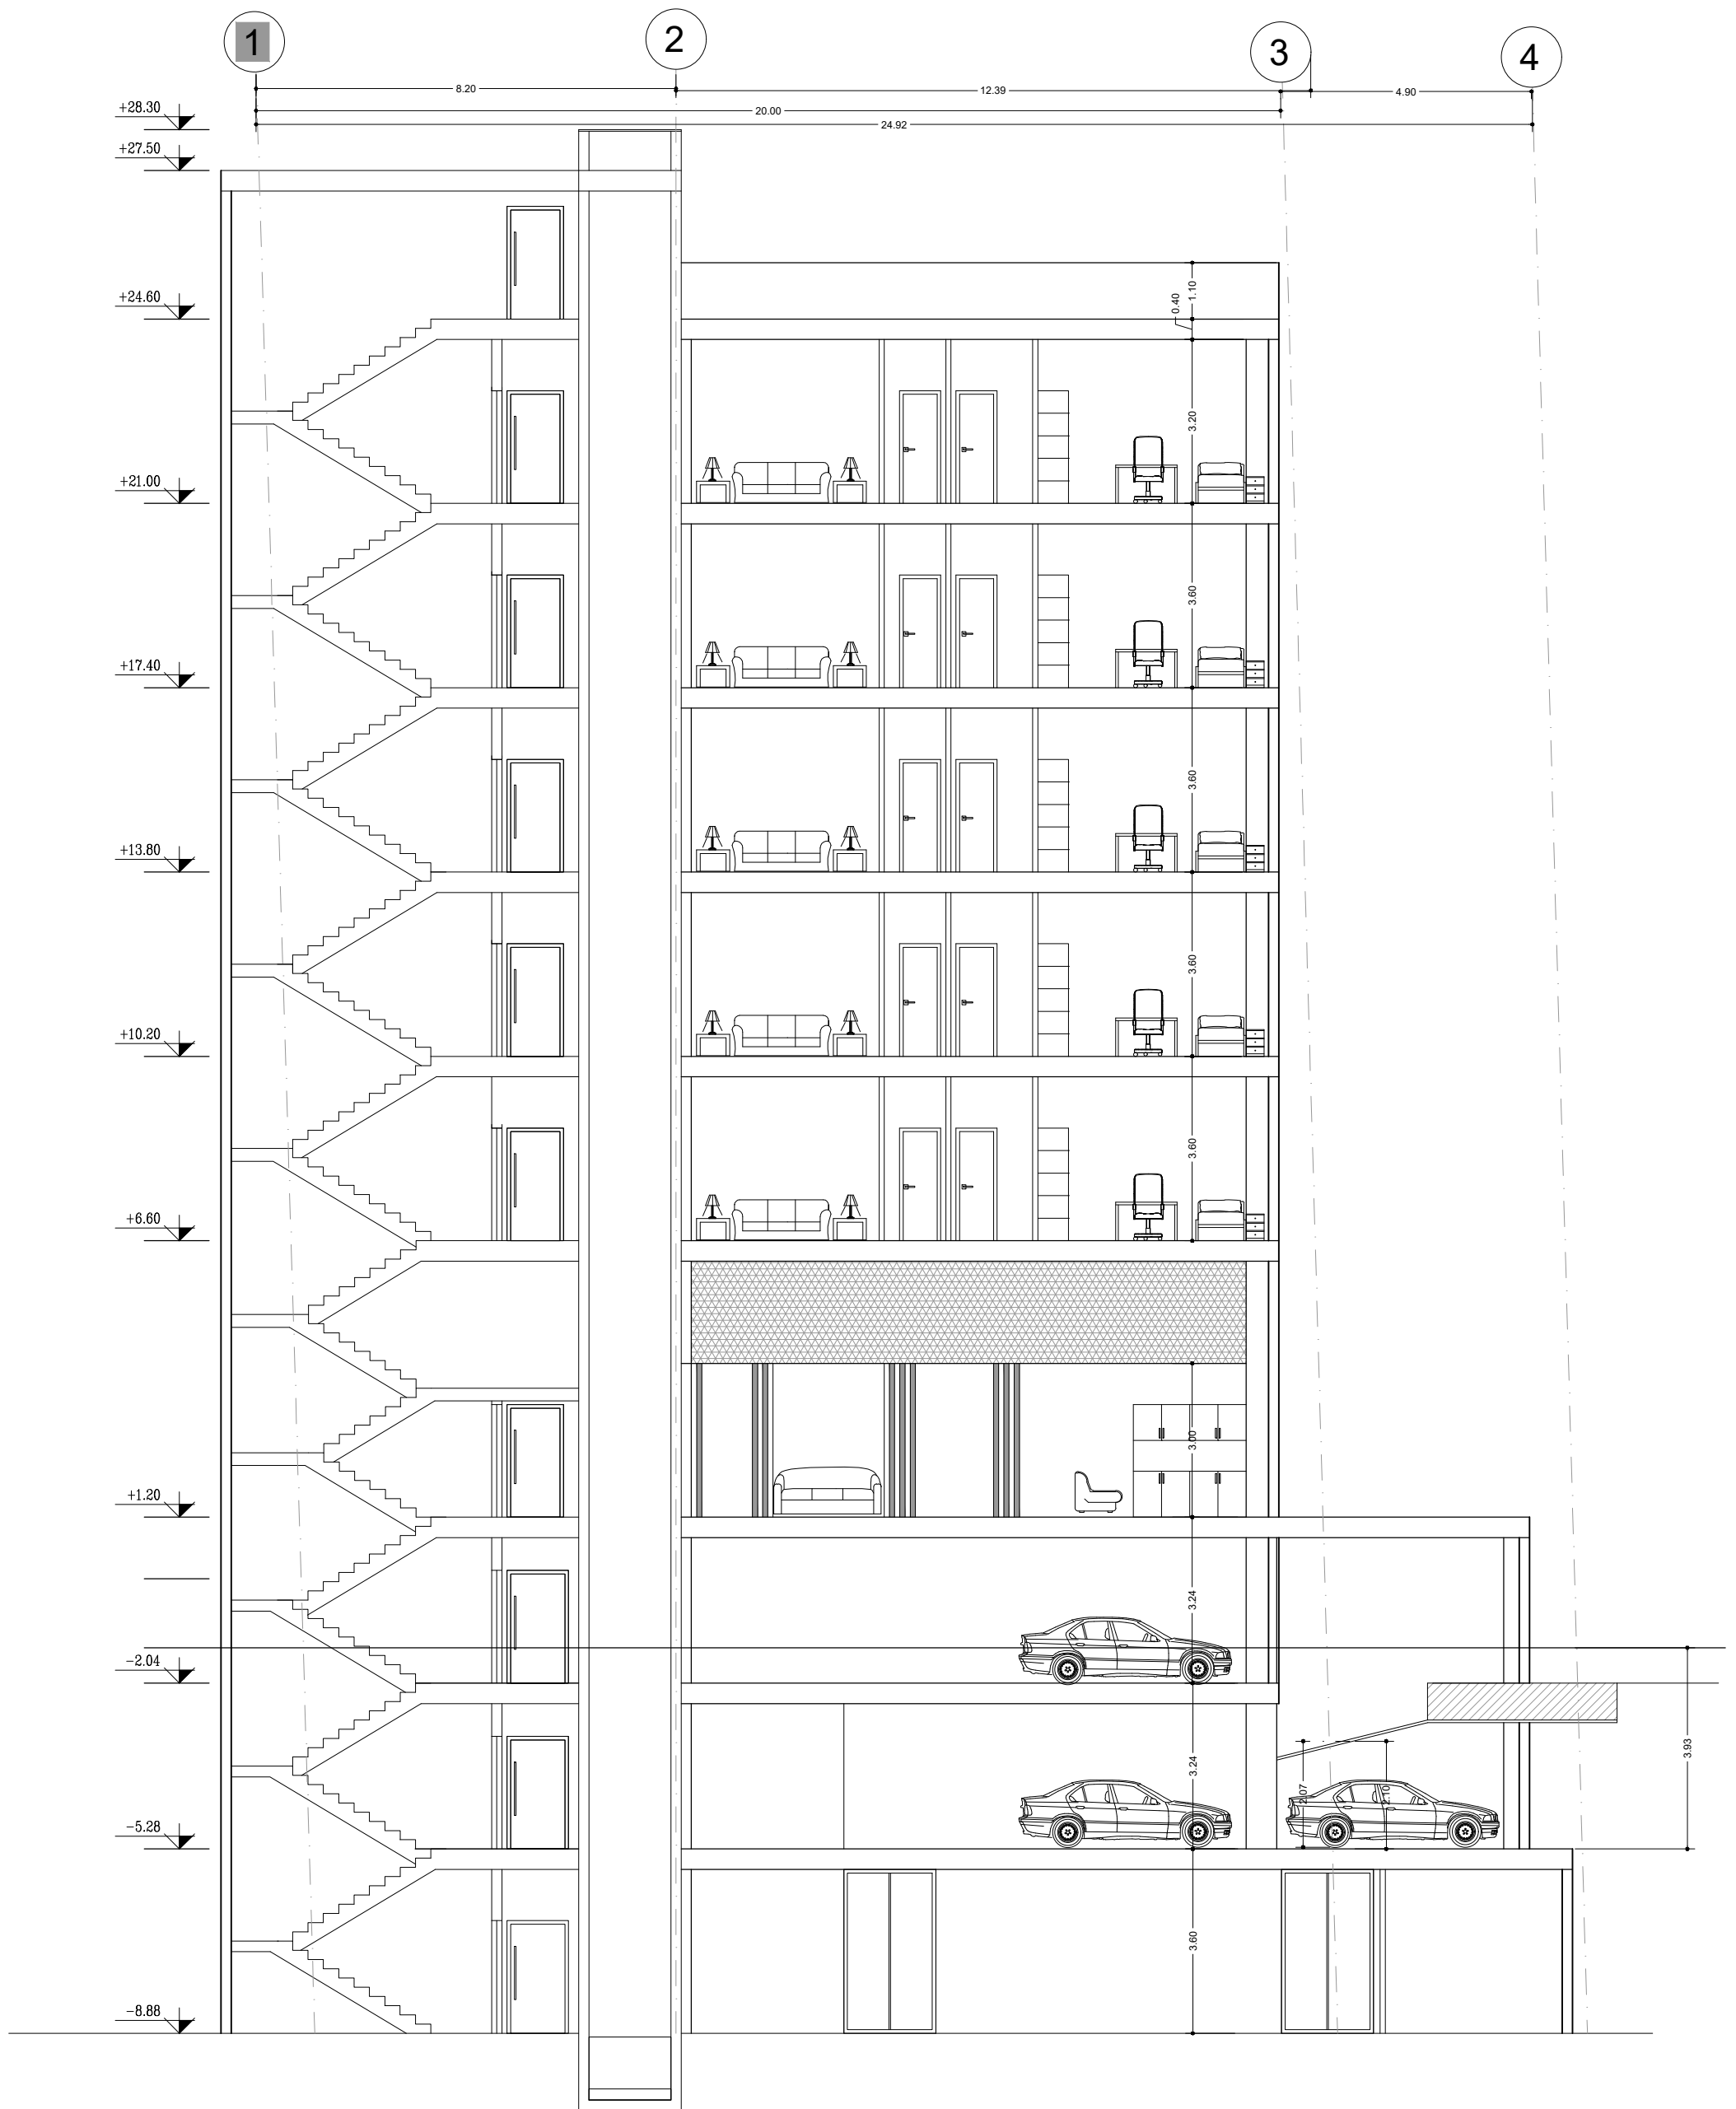

Section B-B

گذر ۱۲ متری

+0.25

±0.00

-0.20

A

B

C

D

درز انقطاع
۱۷ سانتی متر

درز انقطاع
۱۷ سانتی متر


1

2


3

4


پله فرار

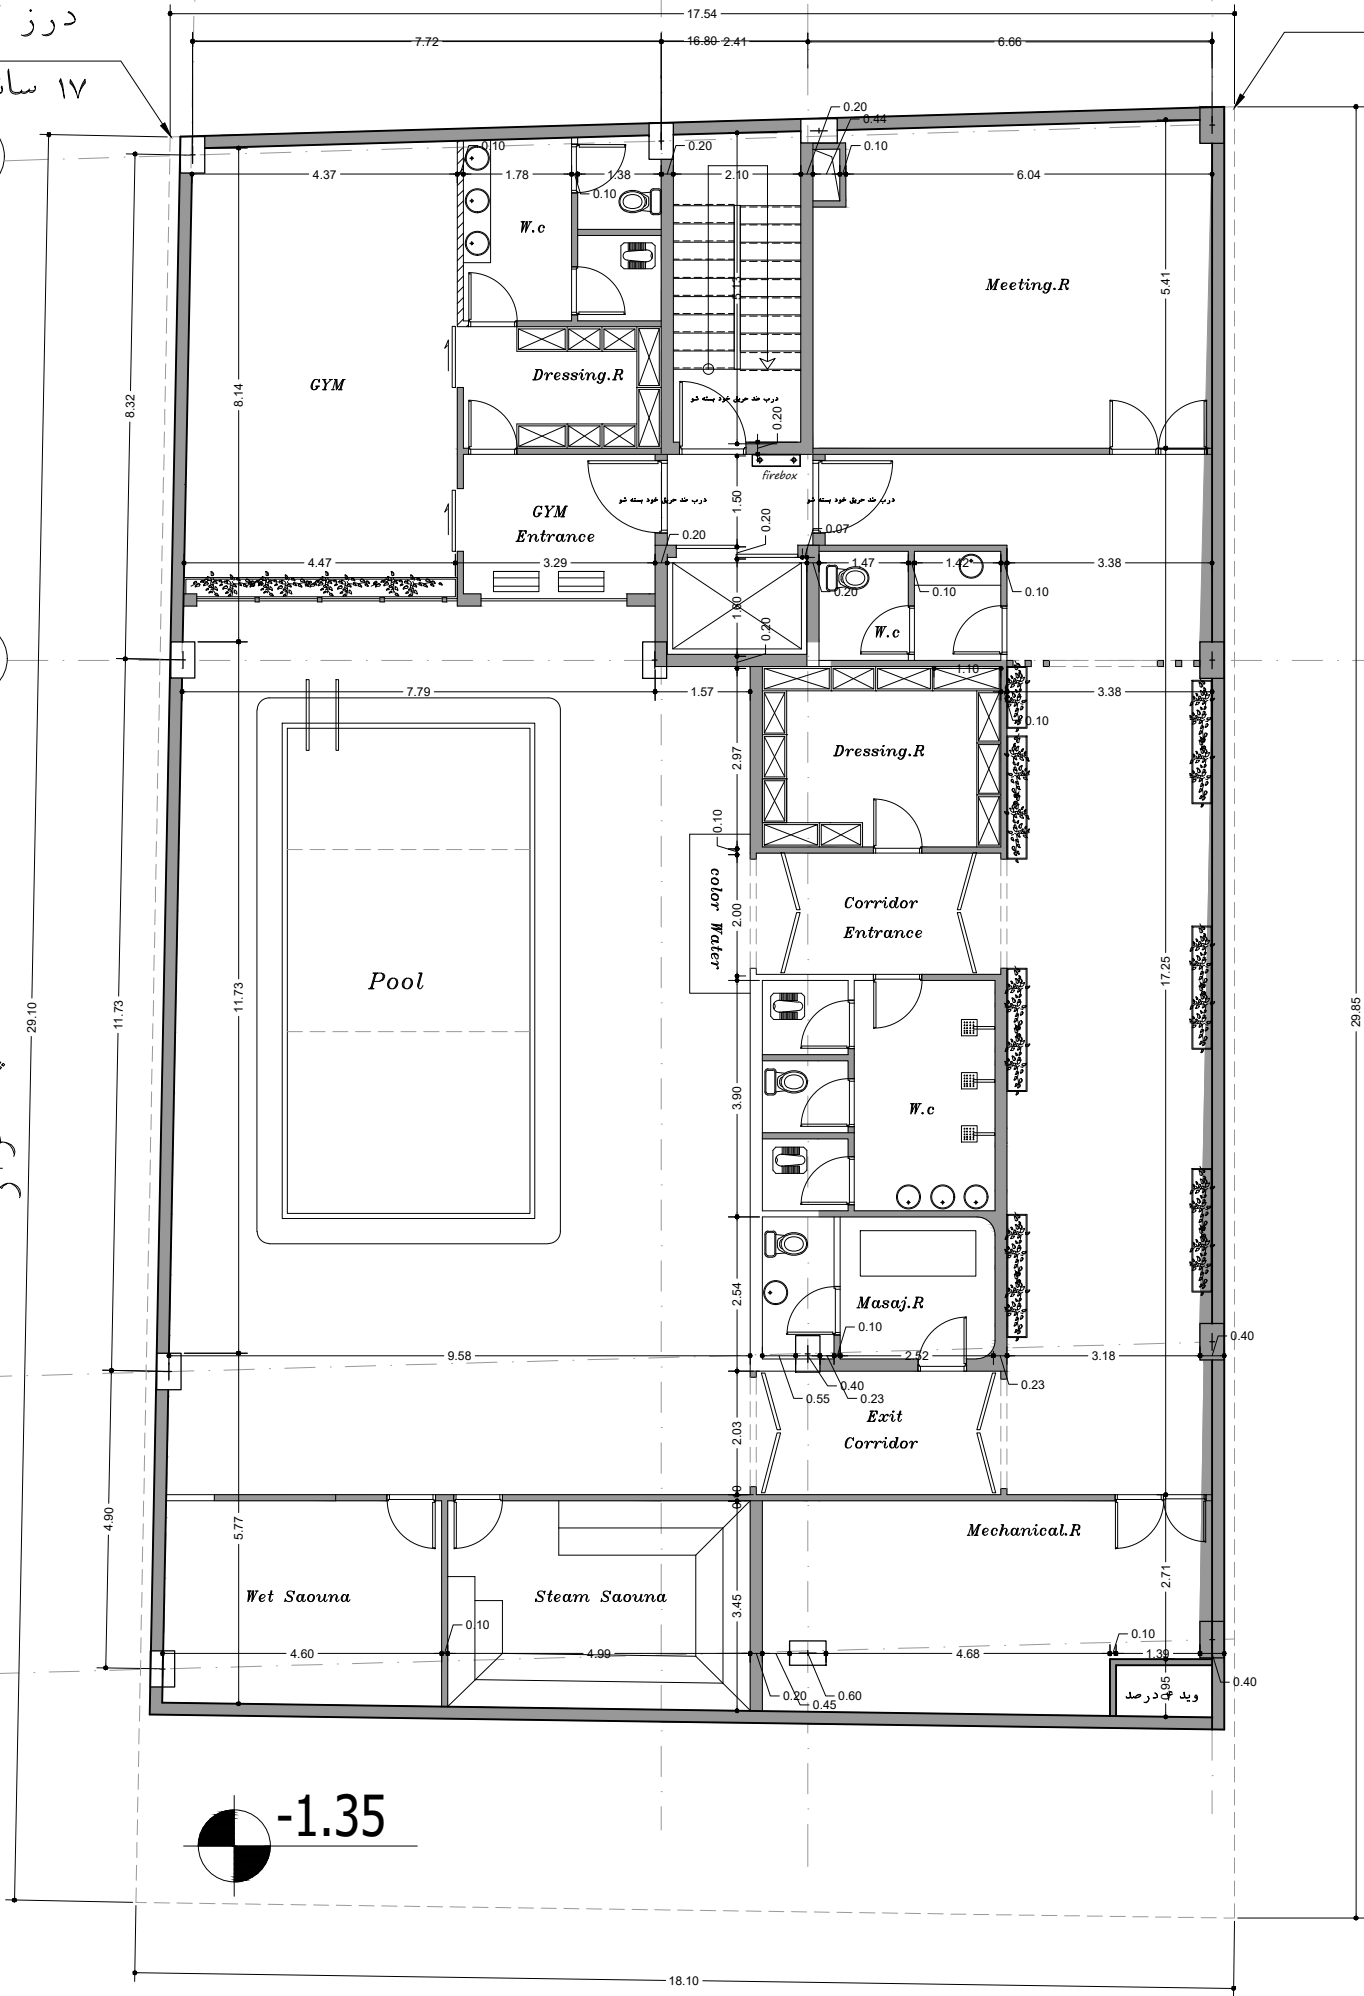

طبقه ی زیر زمین سوم

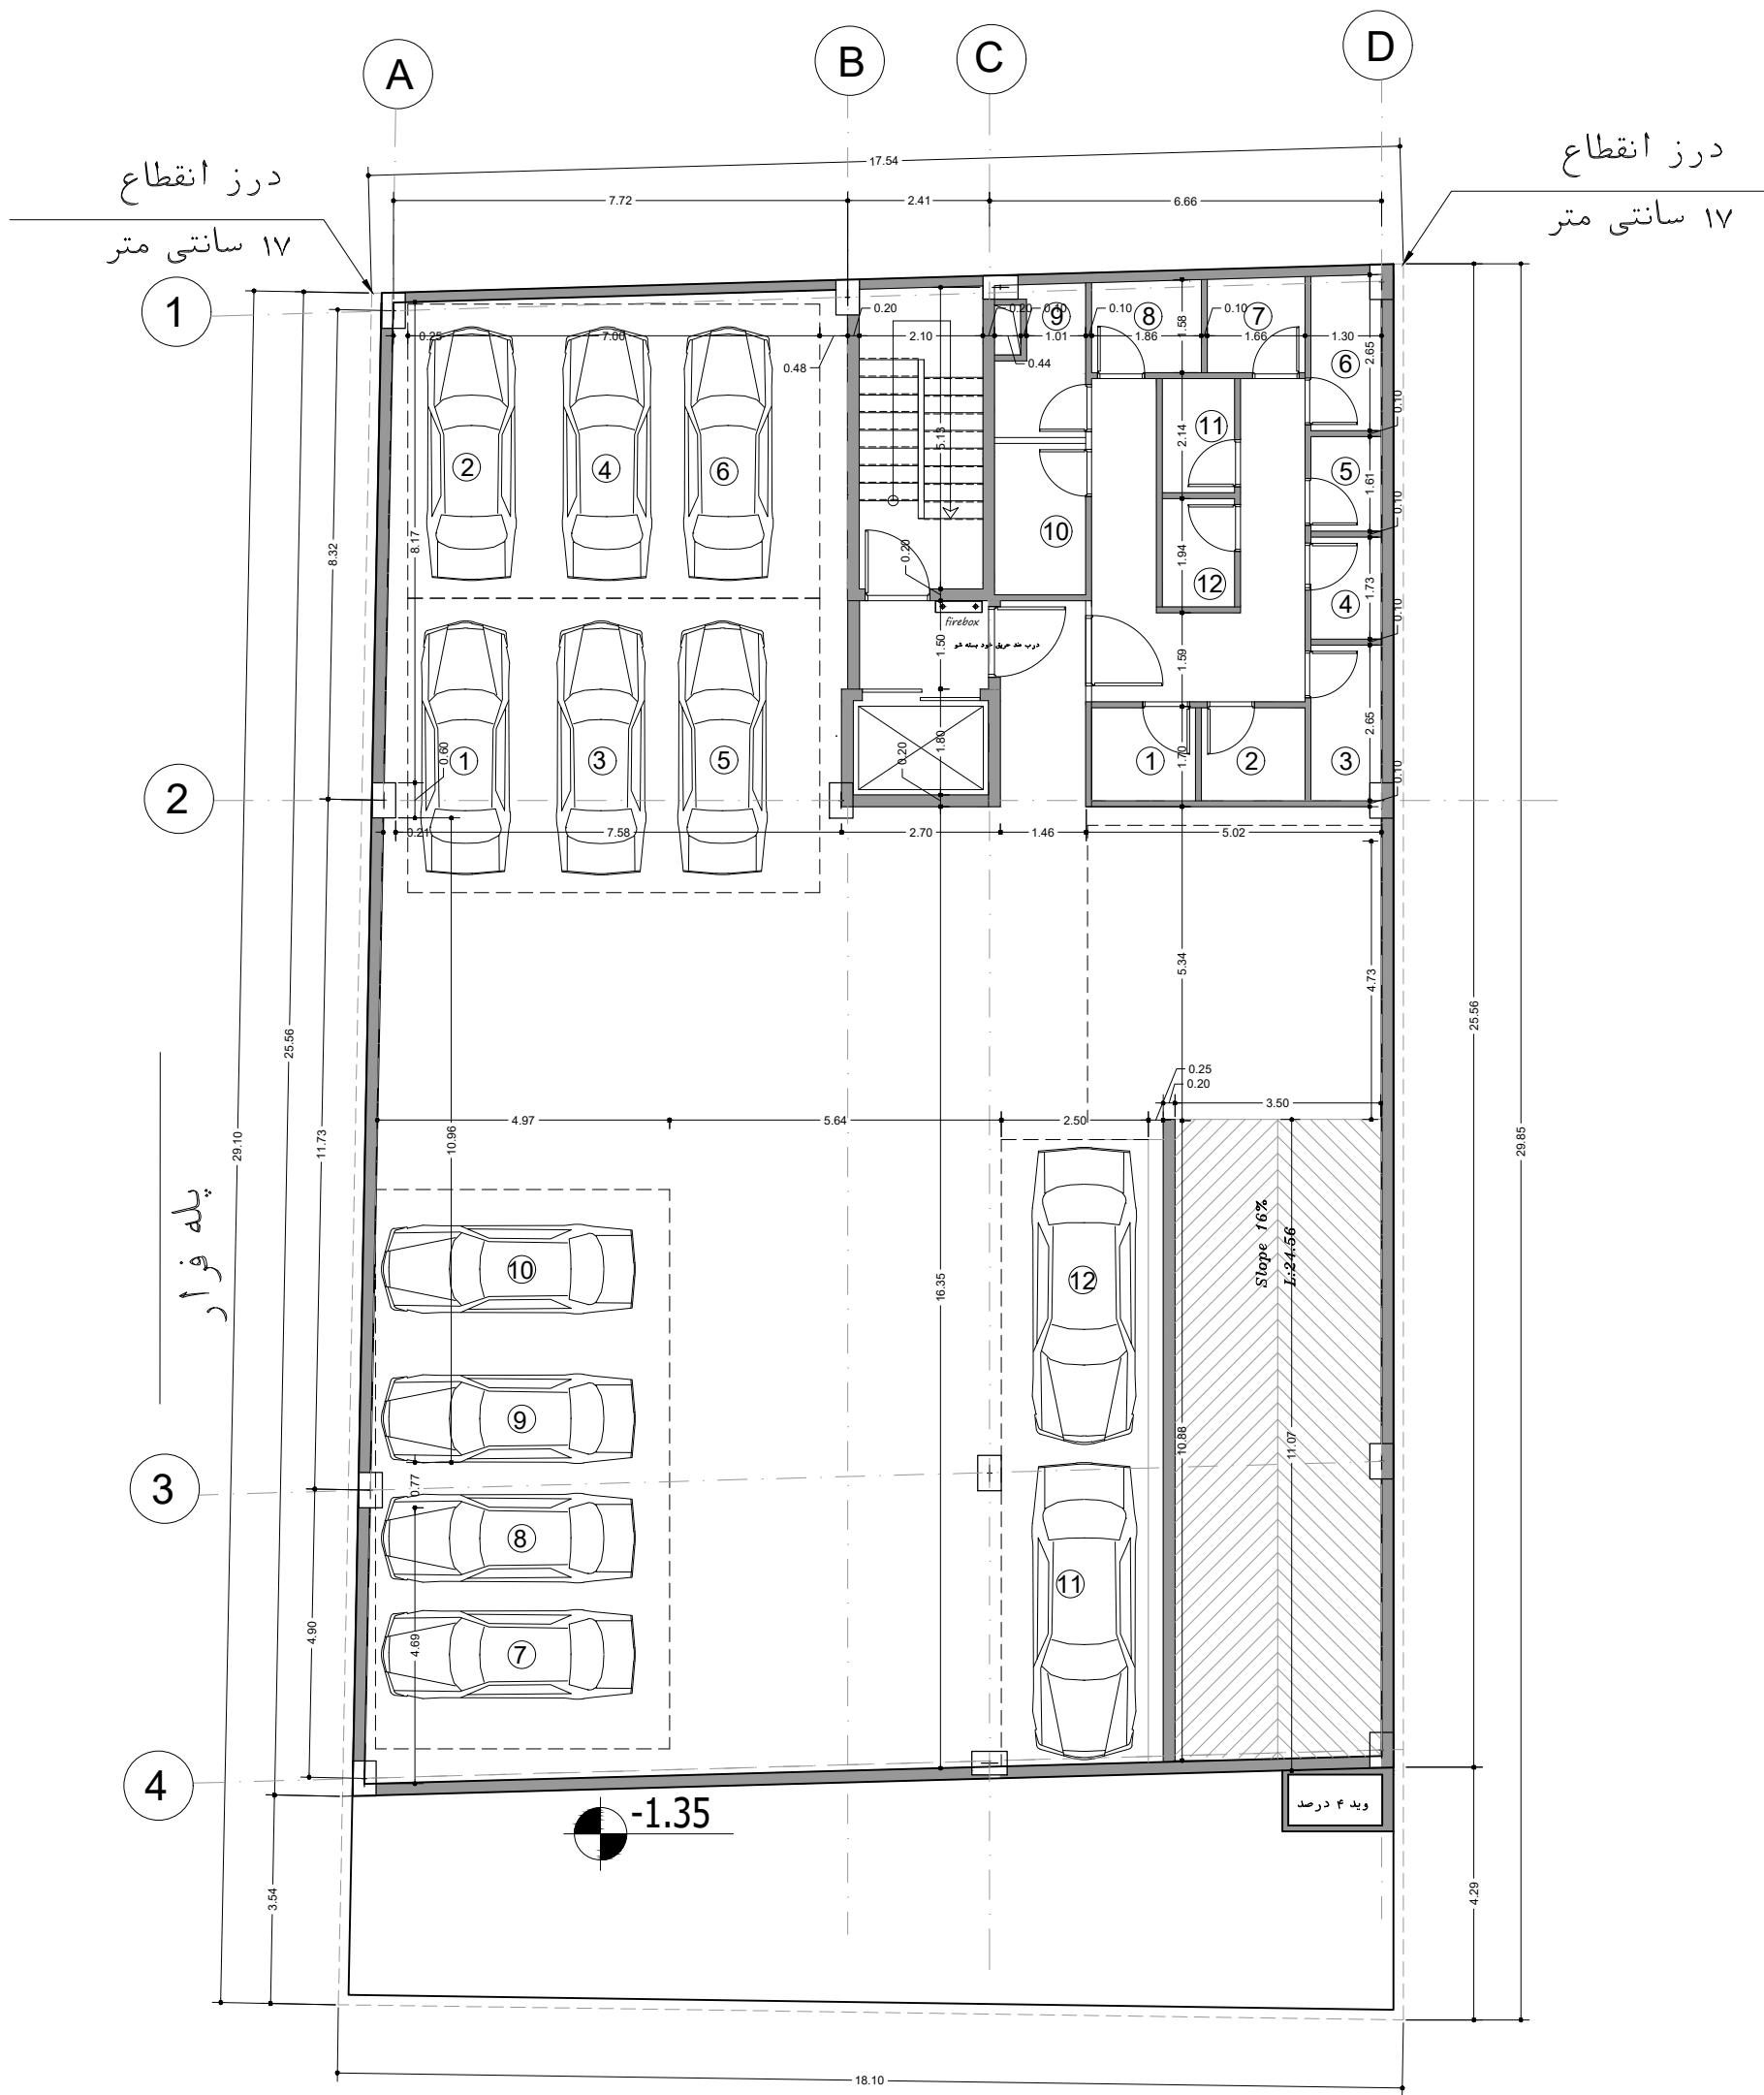

طبقه ی زیر زمین دوم

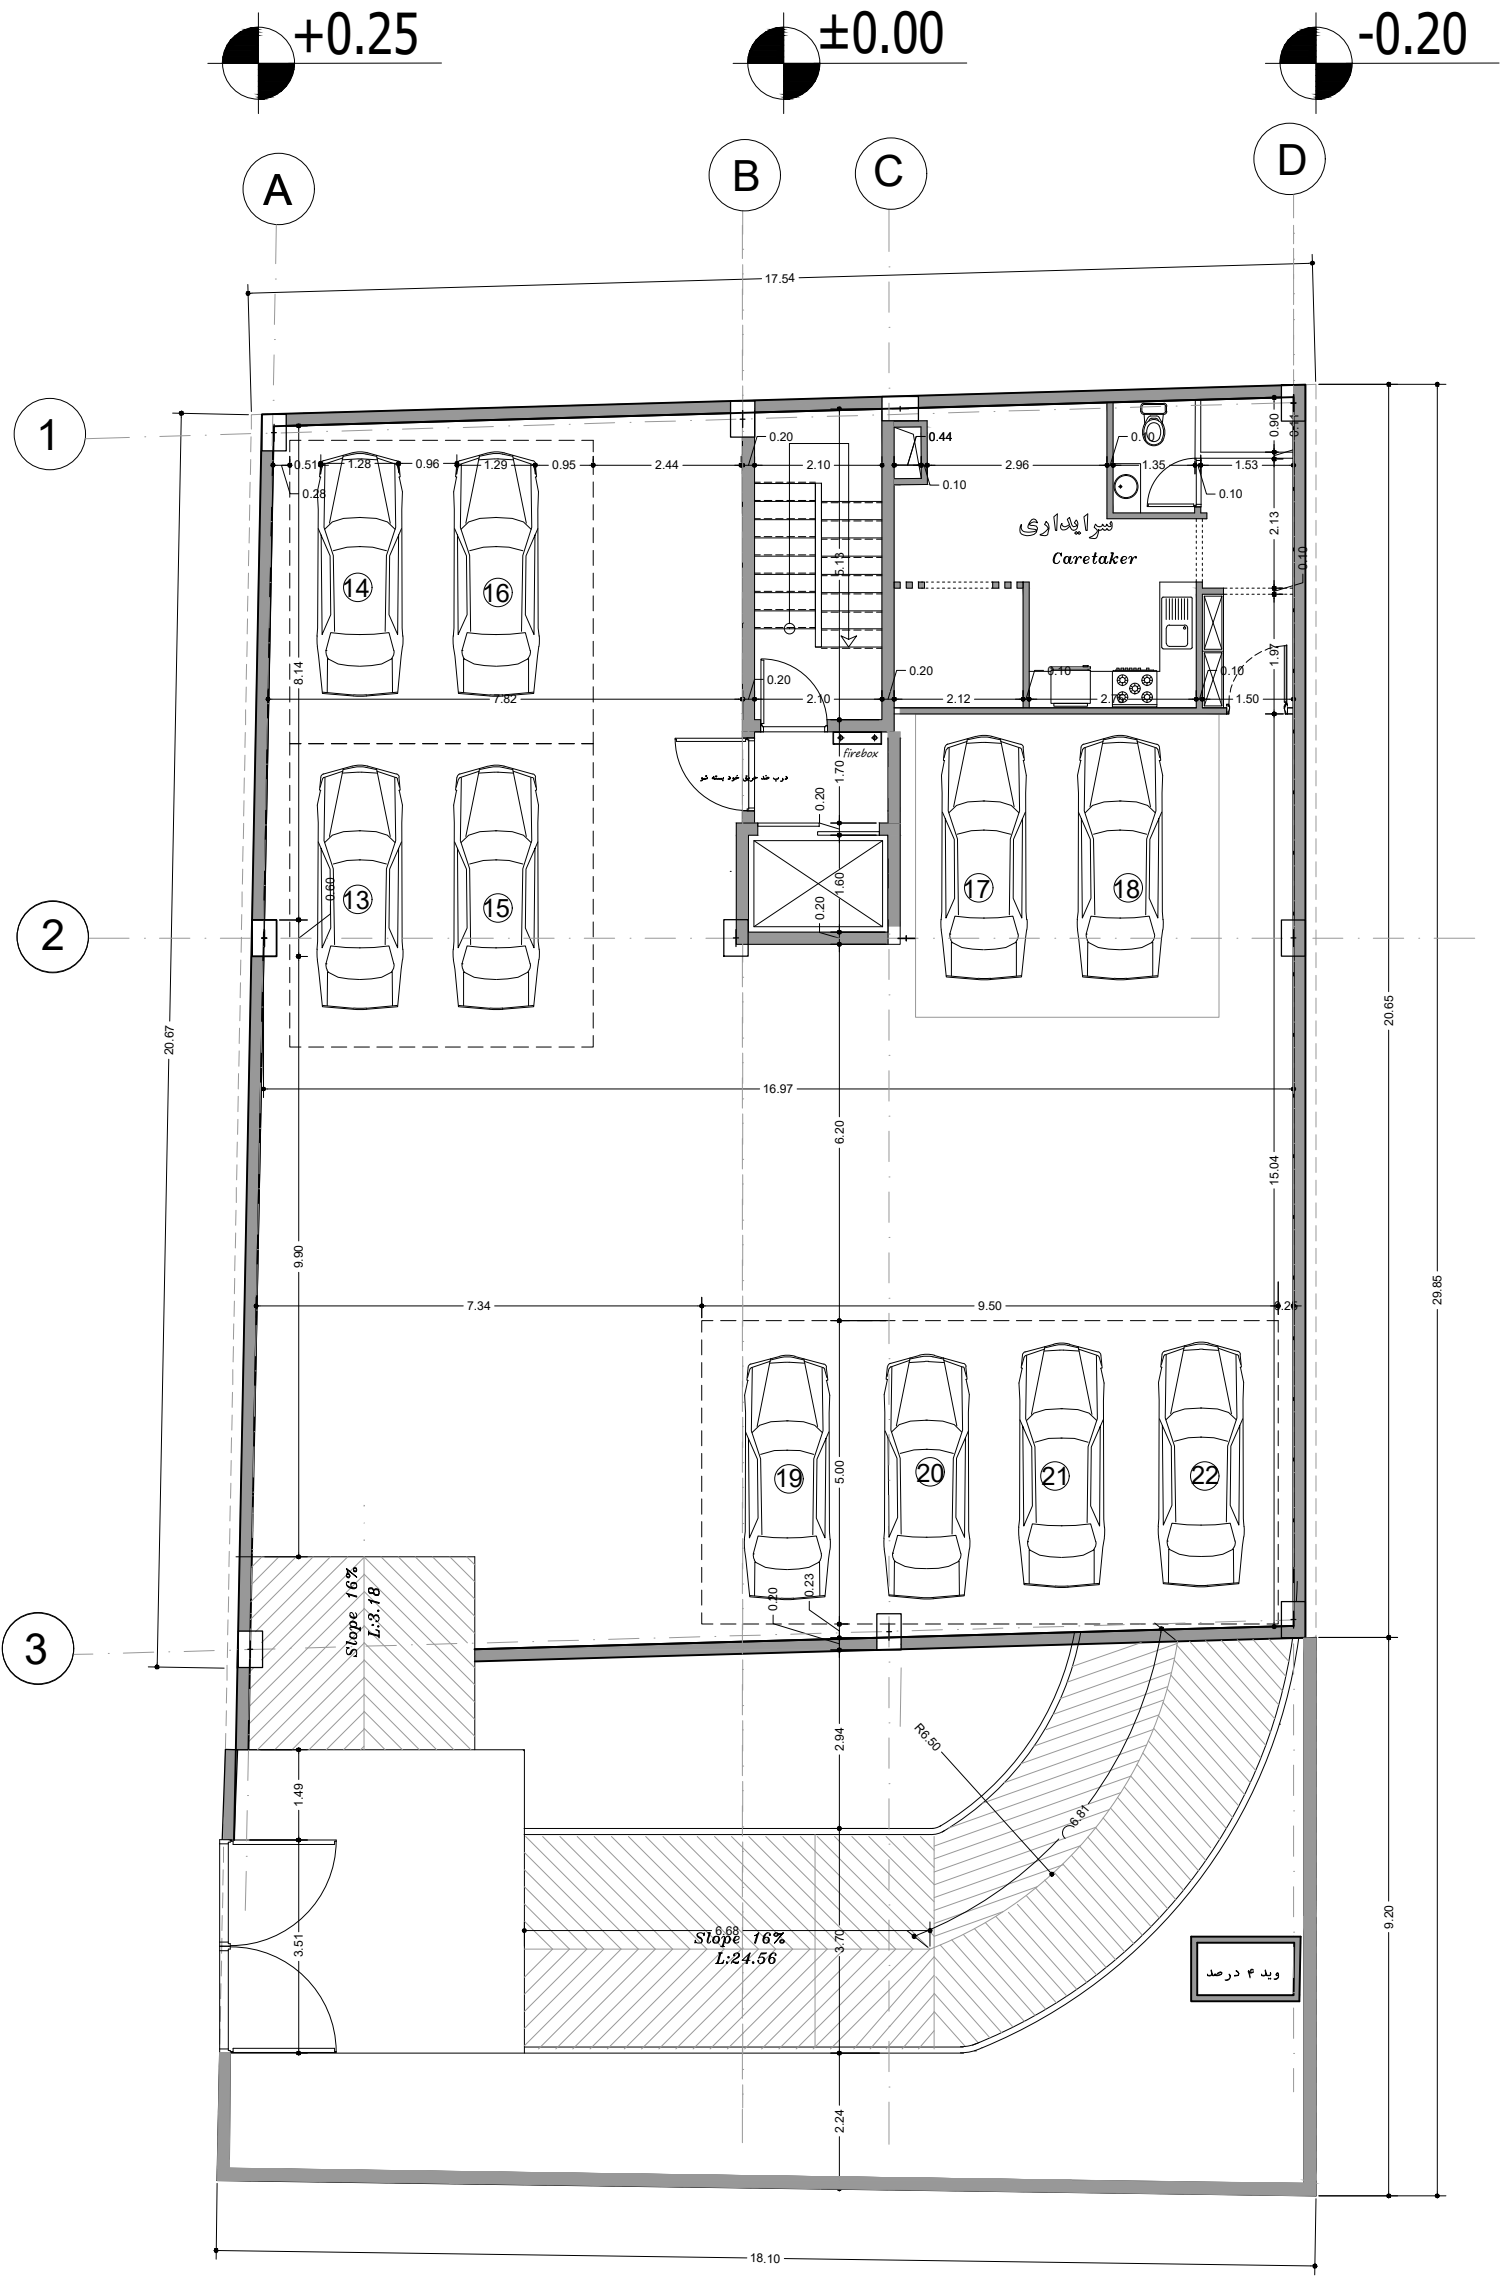

طبقه زیر زمین اول

+0.25

±0.00

-0.20

A

B

C

D

درز انقطاع
۱۷ سانتی متر


درز انقطاع
۱۷ سانتی متر

1

2

3

پله فرار

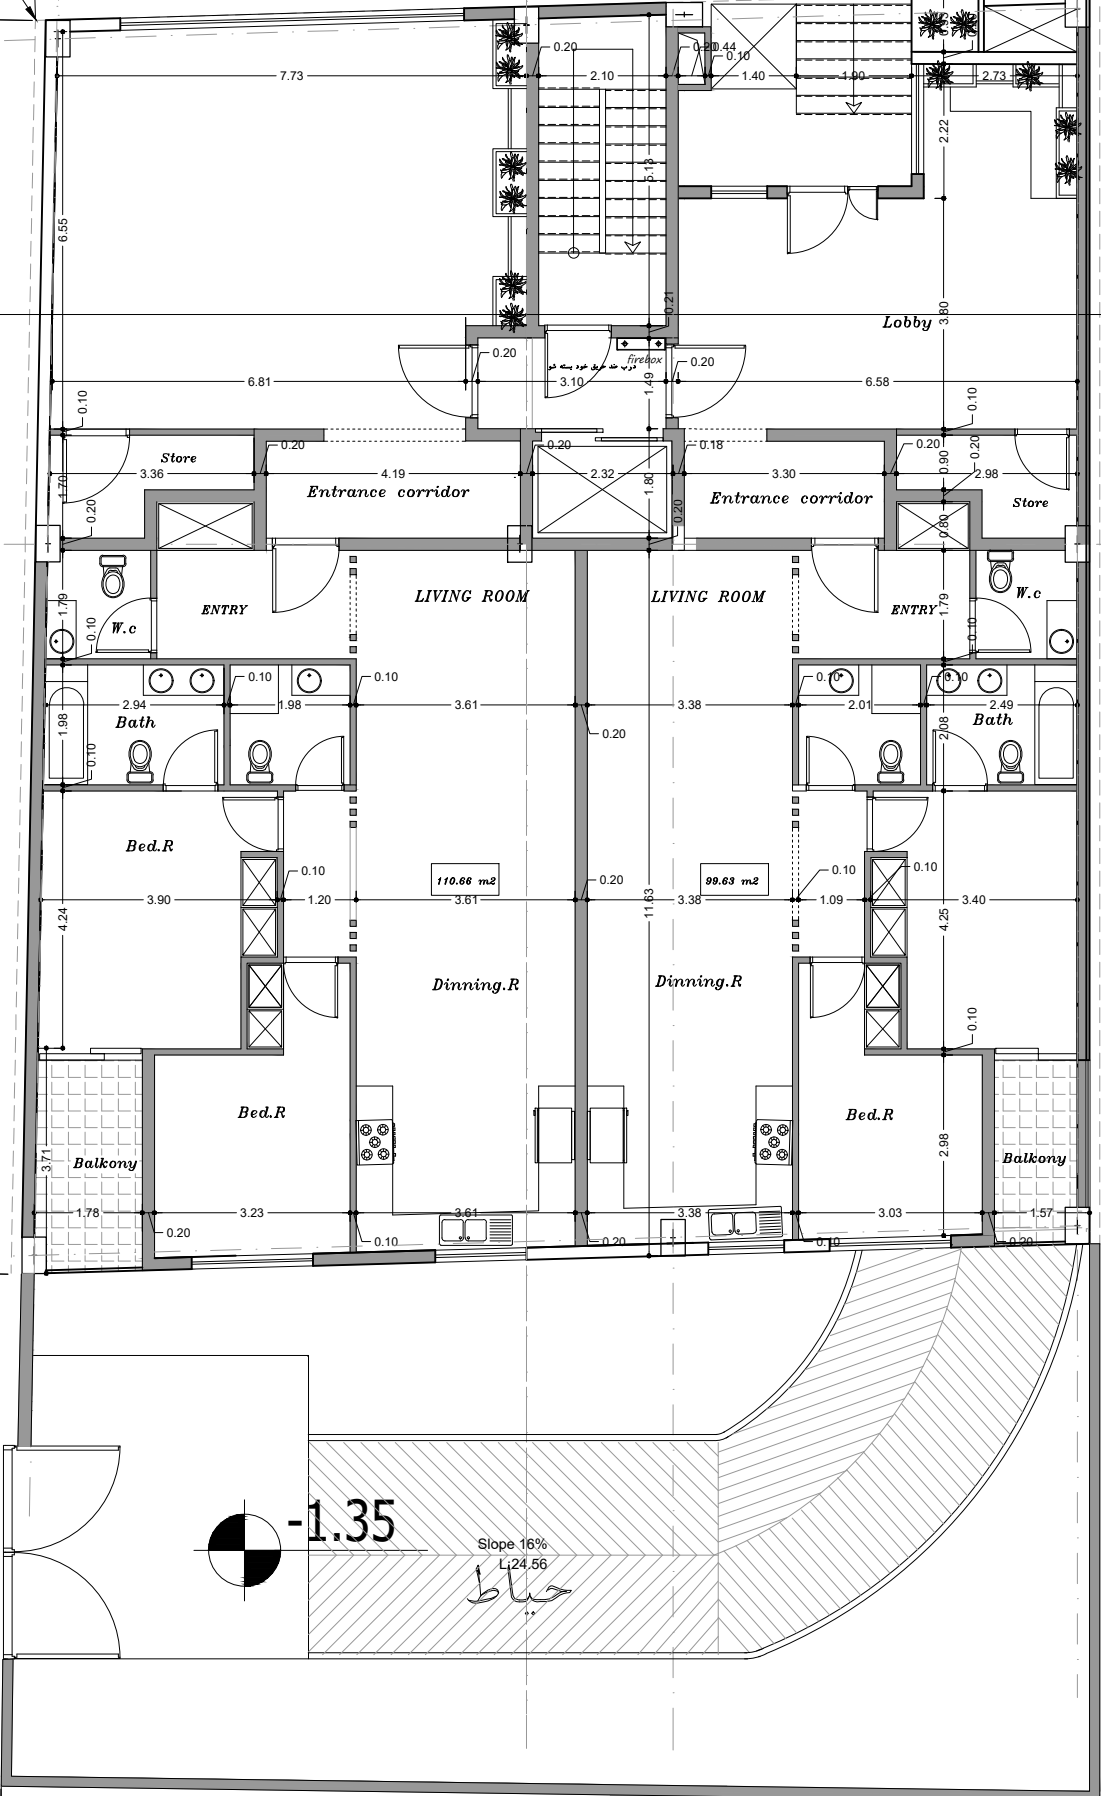

1.04 4.62

طبقه همکف

-1.35

Slope 16%
L:24.56
حیات

گذر ۱۲ متری

+0.25

±0.00

-0.20

A

B

C

D

درز انقطاع
۱۷ سانتی متر

درز انقطاع
۱۷ سانتی متر

1

2

3

پله فرار

اجرا به صورت کنسول

-1.35

-1.35

حیات

پلان تیپ طبقات

