




پلان اندازه گذاری زیر زمین سوم
 S.C: 1/100

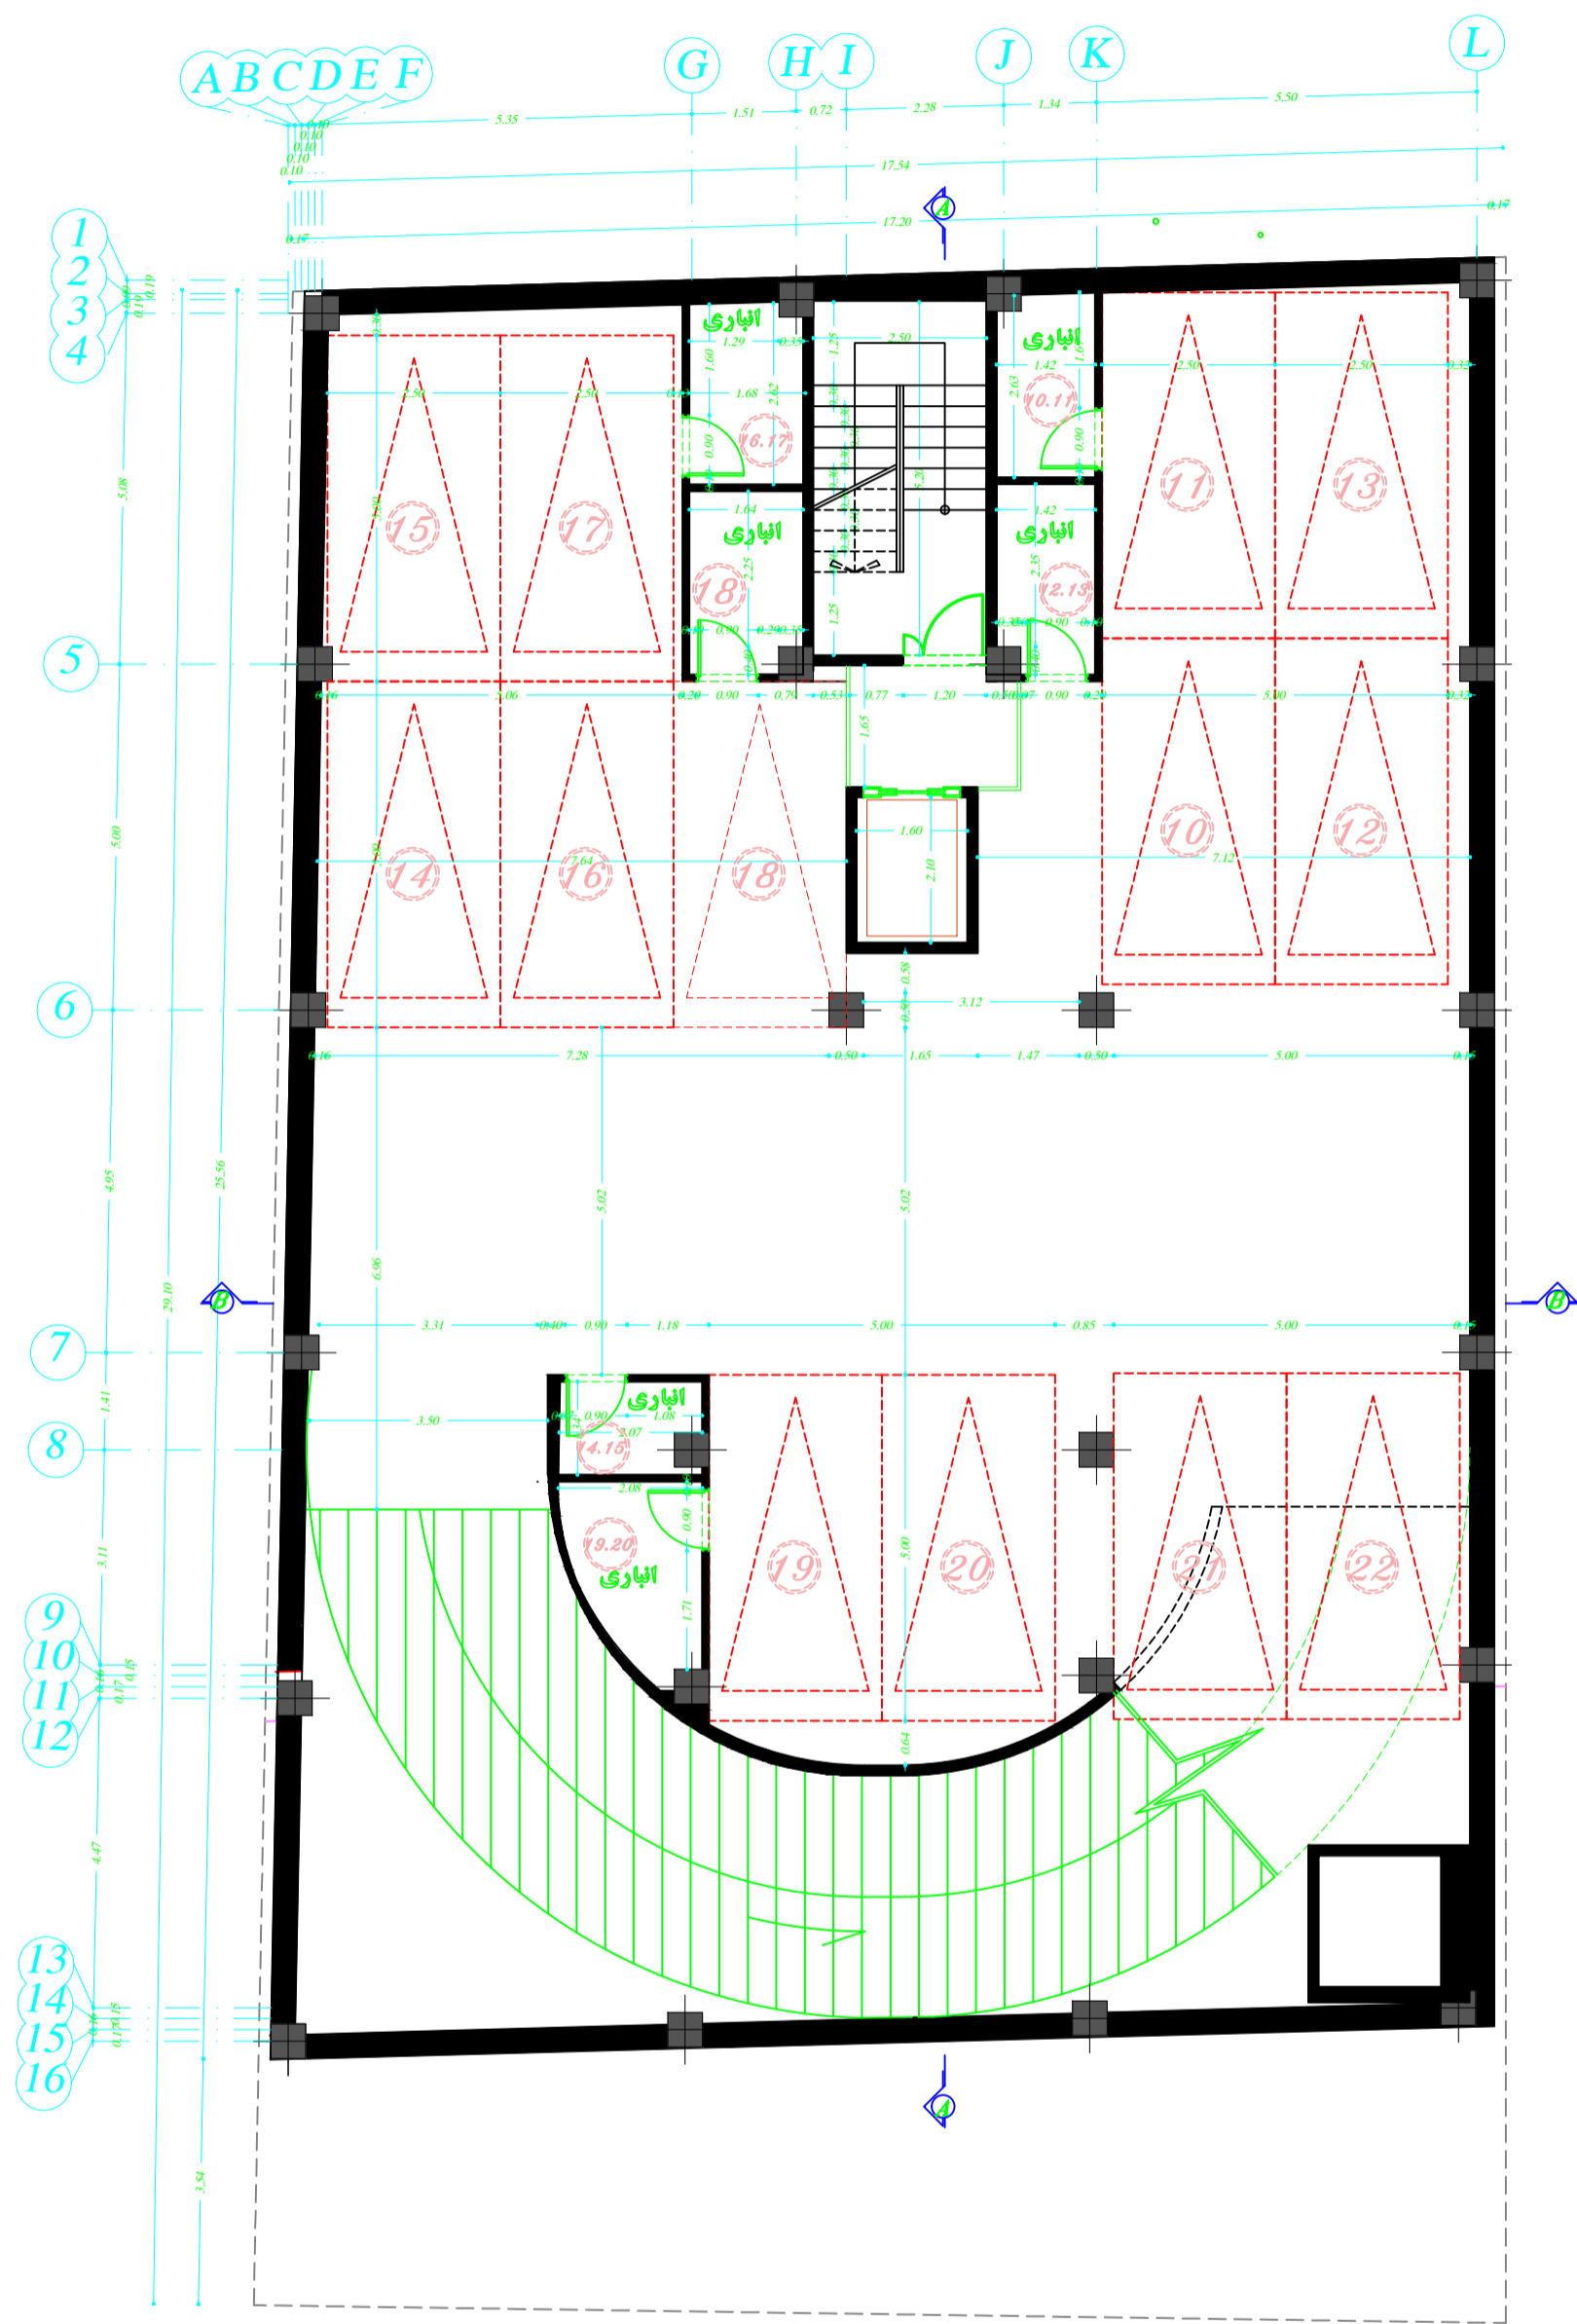


پلان اندازه گذاری زیر زمین دوم
S.C: 1/100

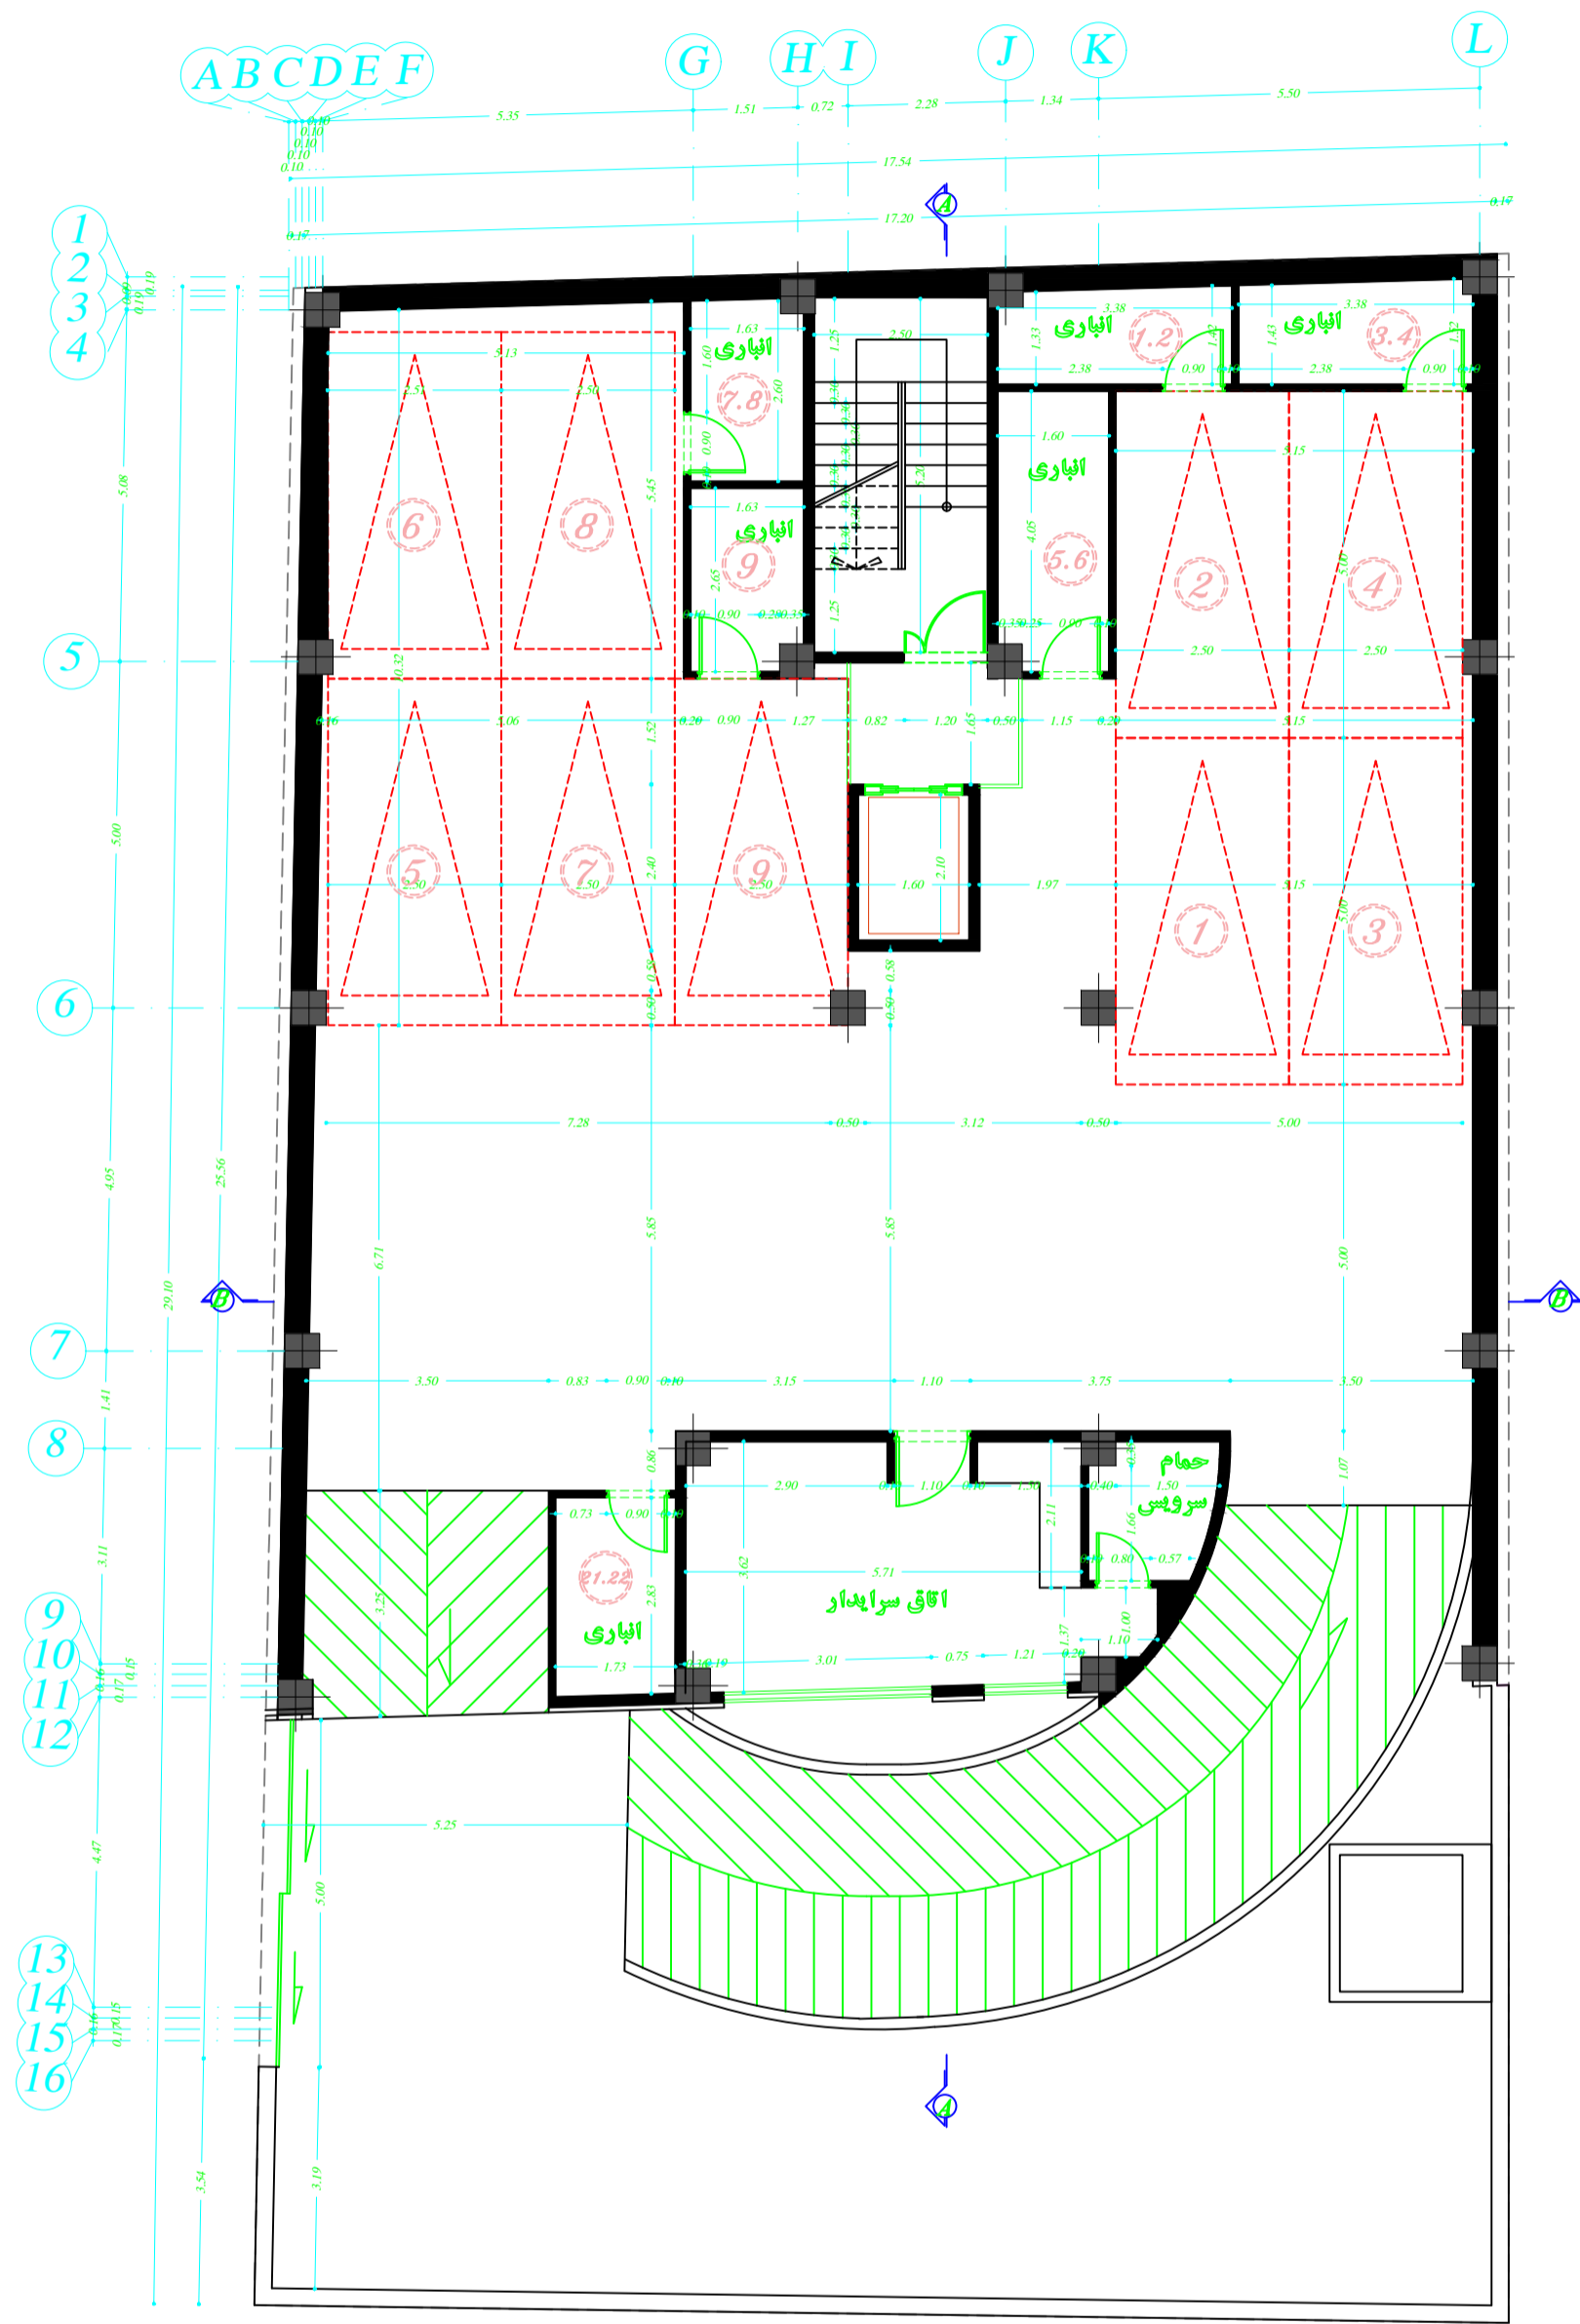


پلان اندازه گذاری زیر زمین اول
S.C: 1/100

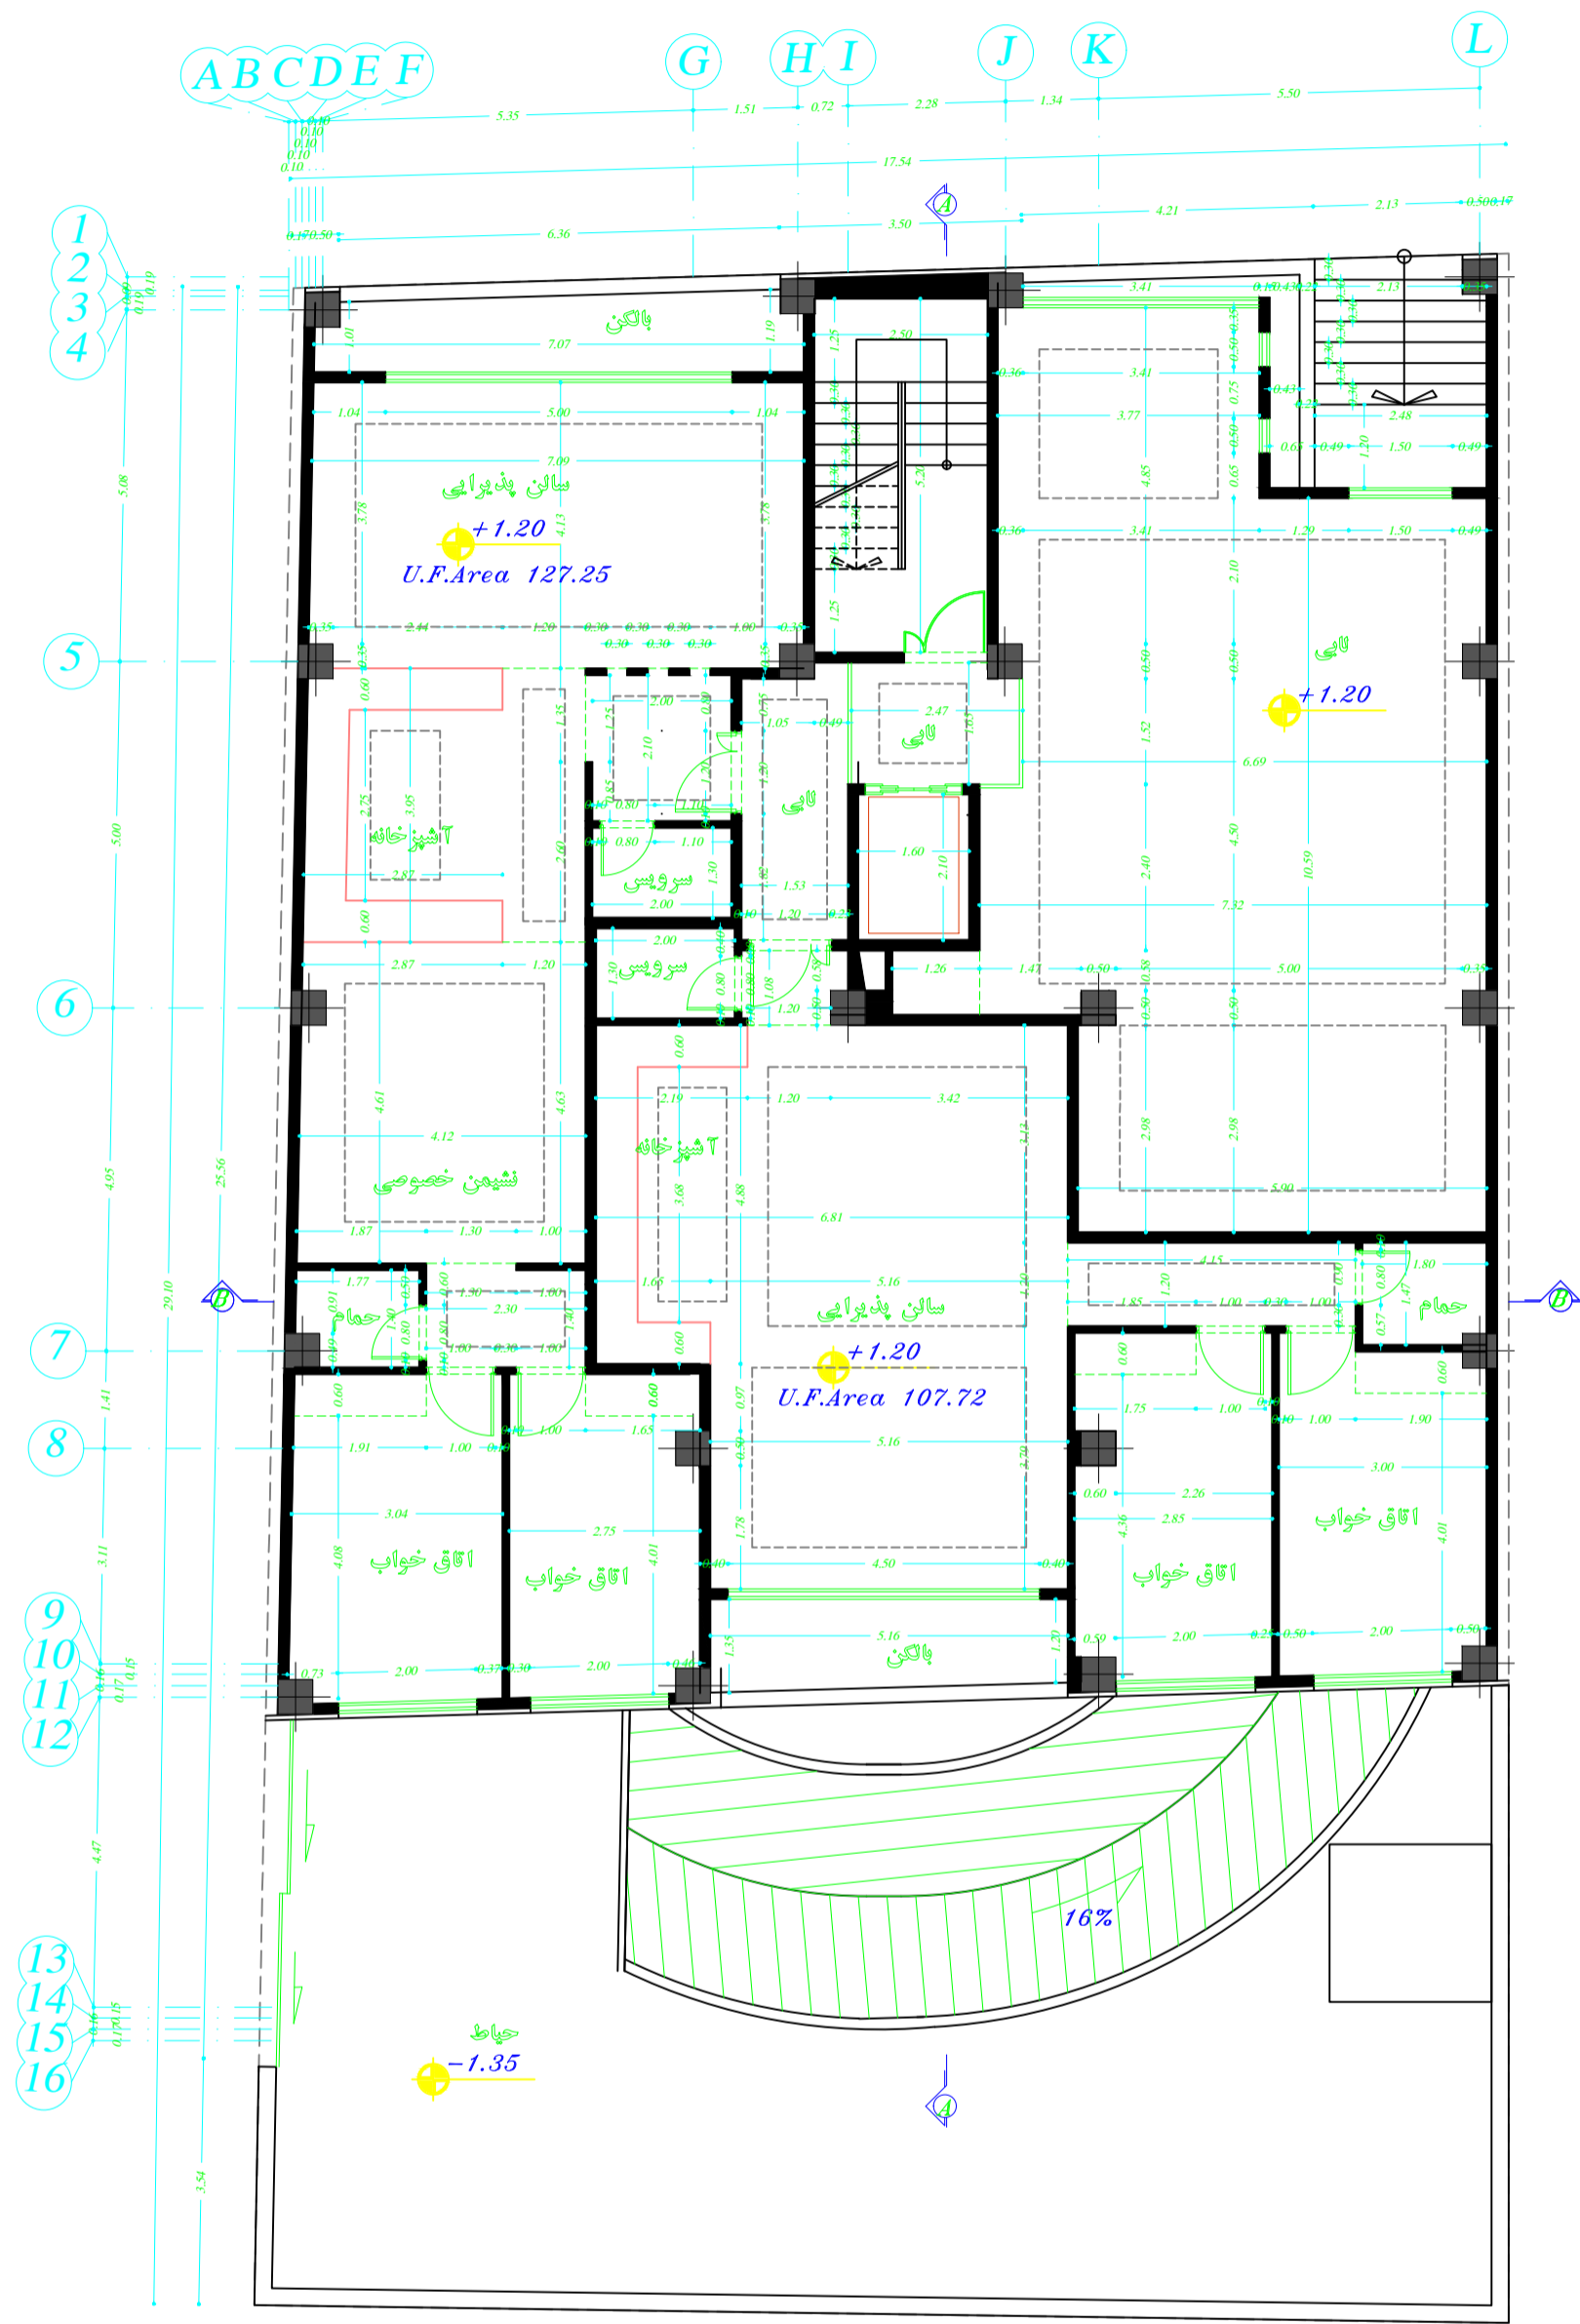


پلان اندازه گذاری طبقه همکف
 S.C: 1/100

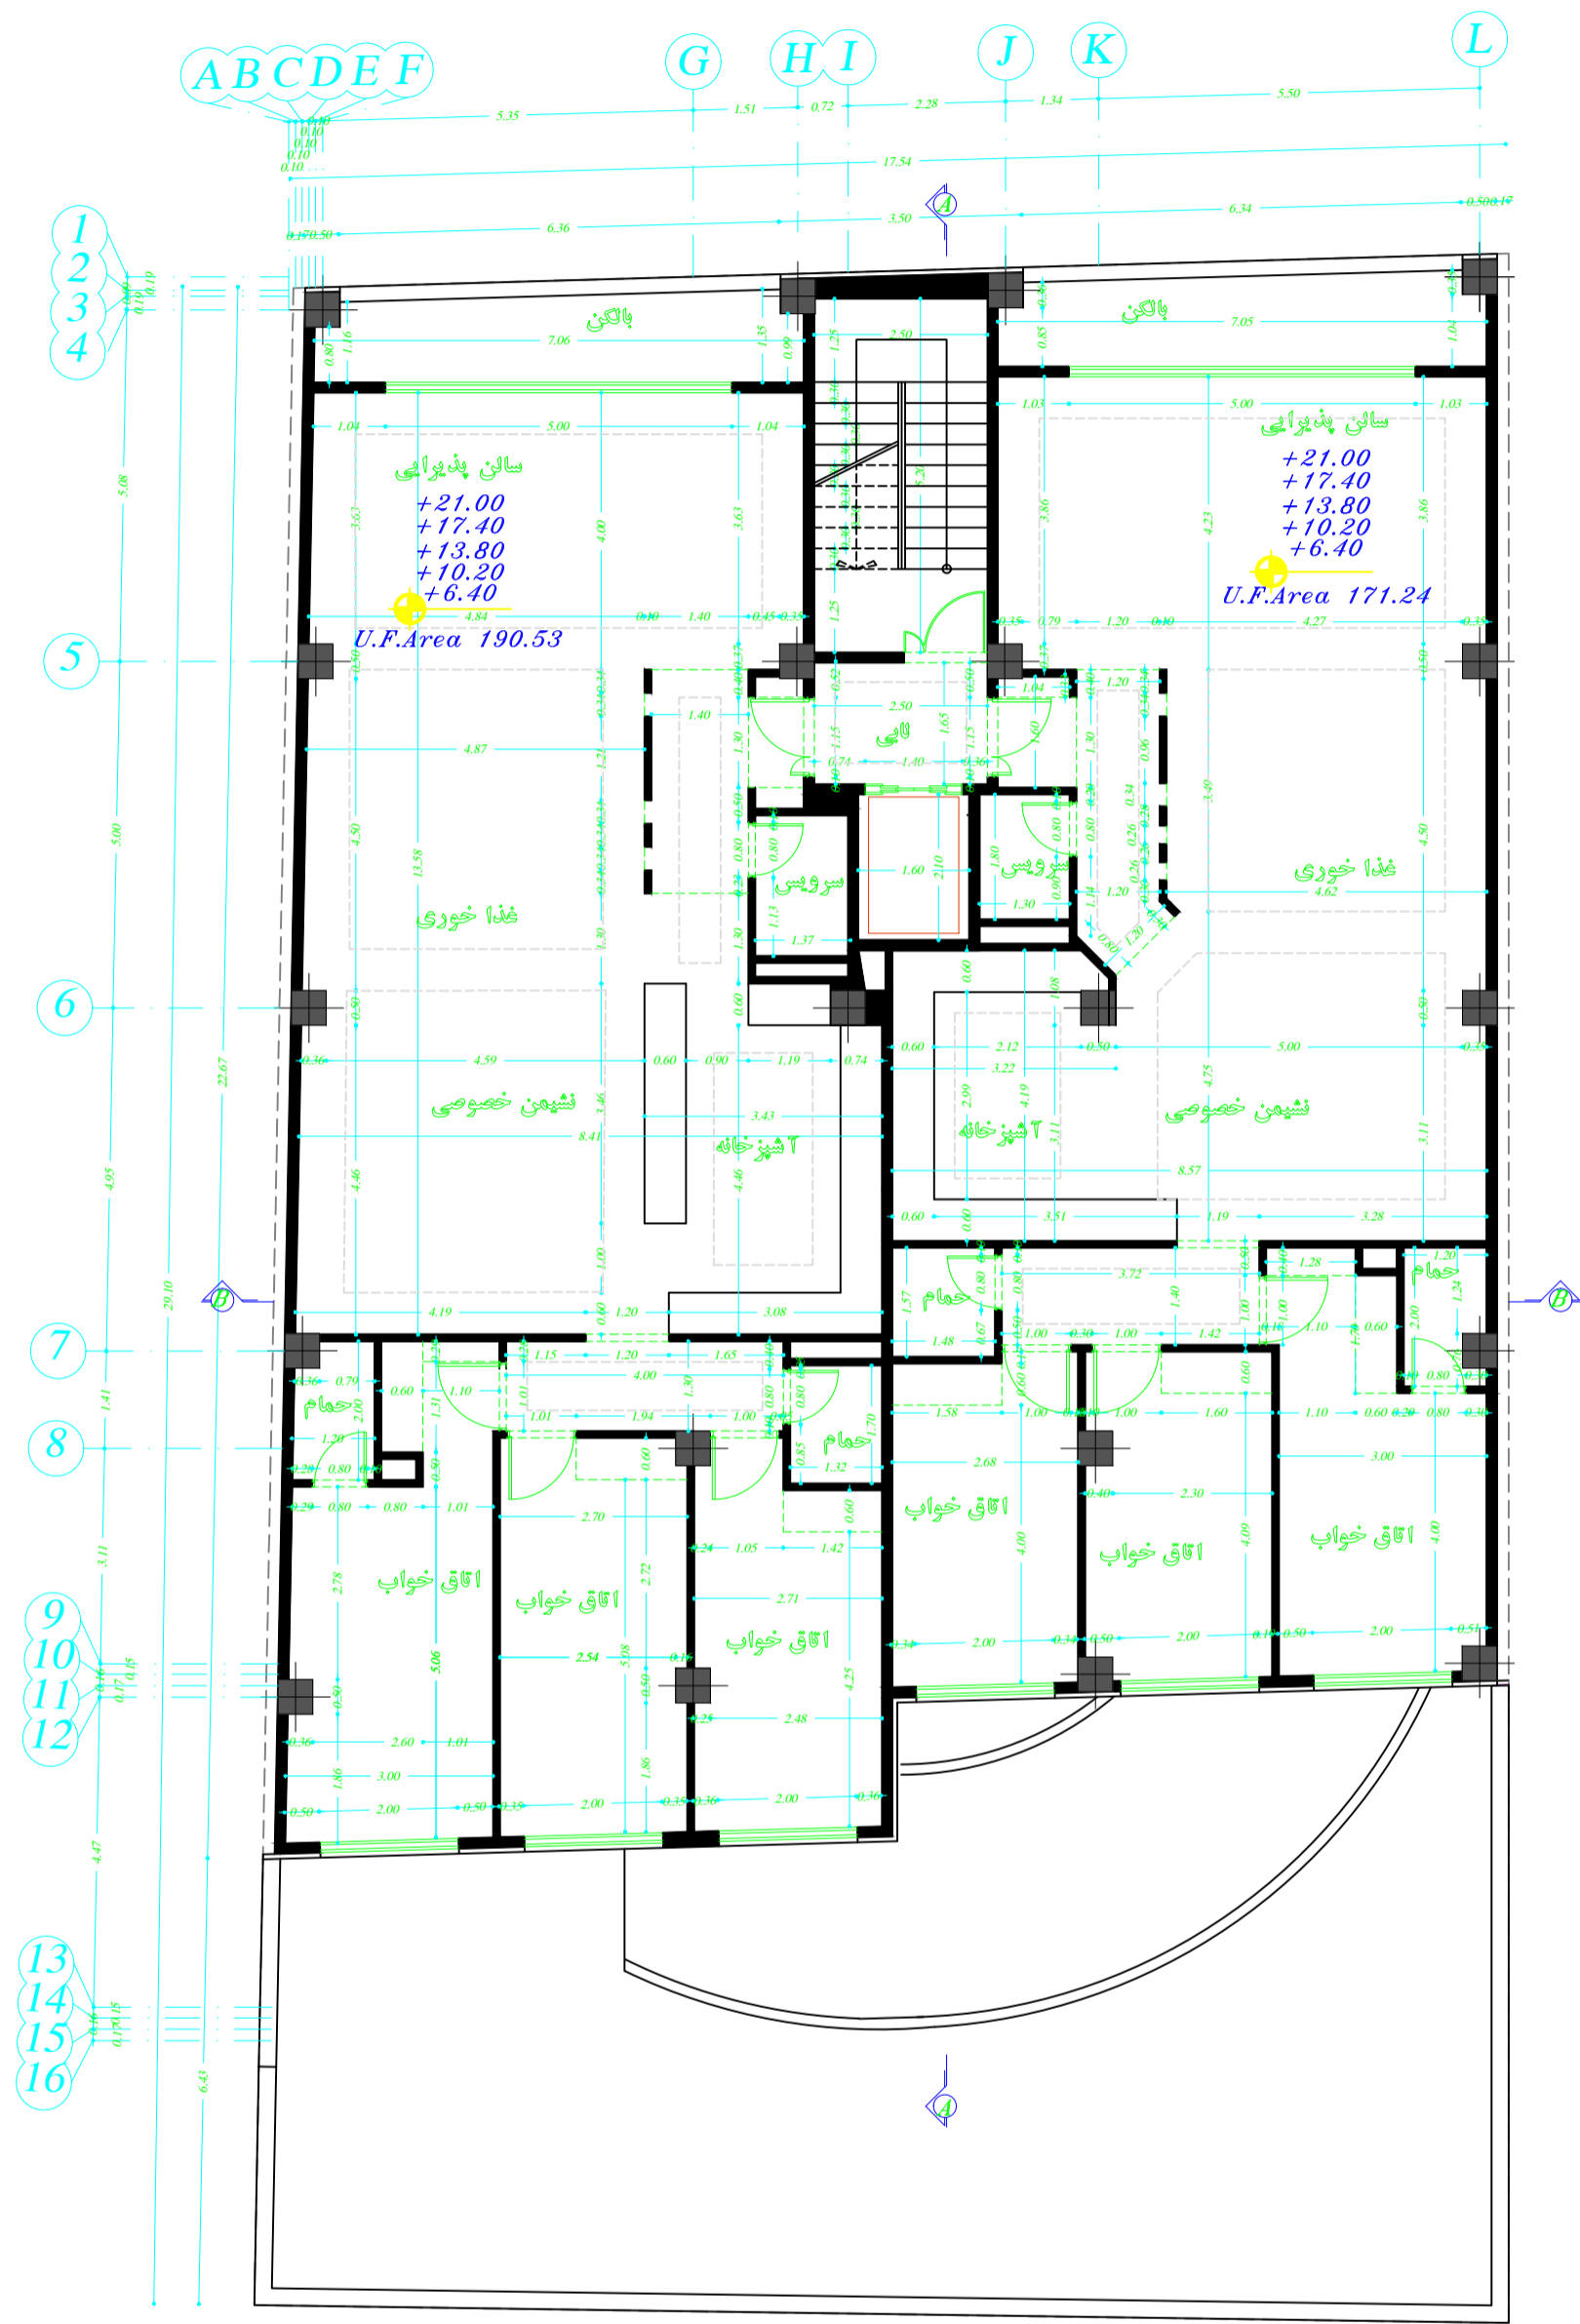


پلان اندازه گذاری تپ طبقات
S.C: 1/100

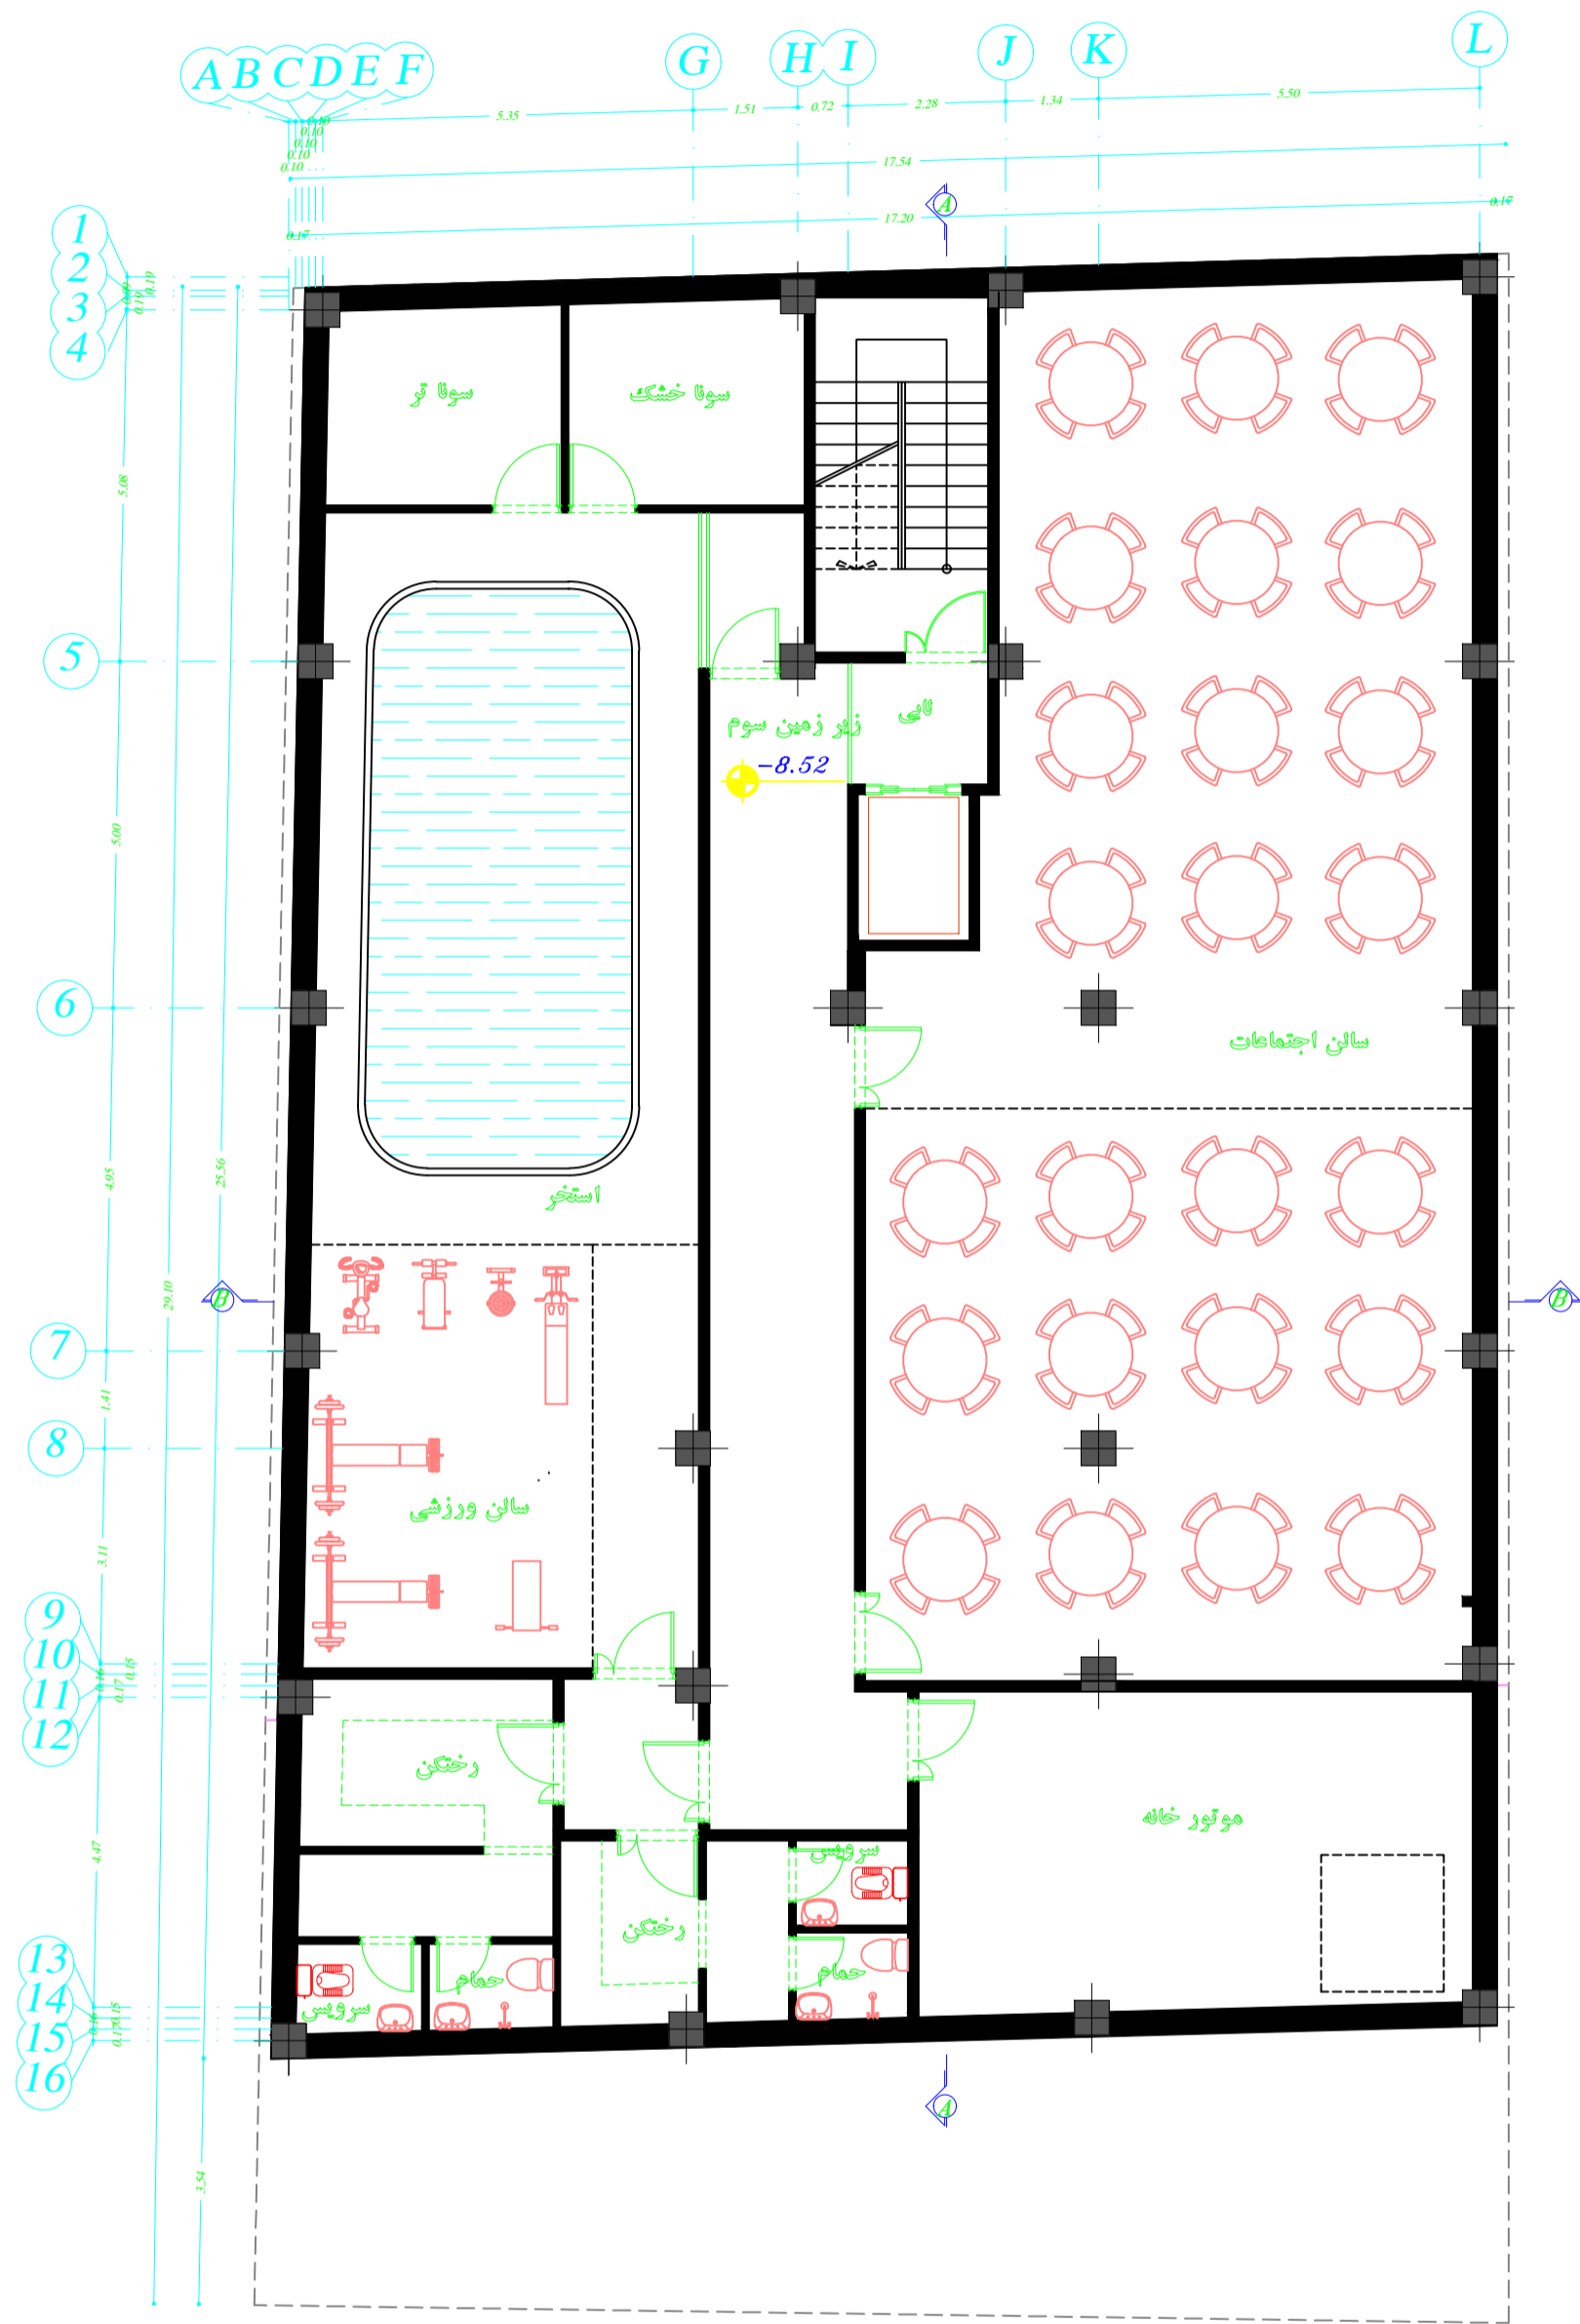


پلان مبلغان زیر زمین سوم
 S.C: 1/100

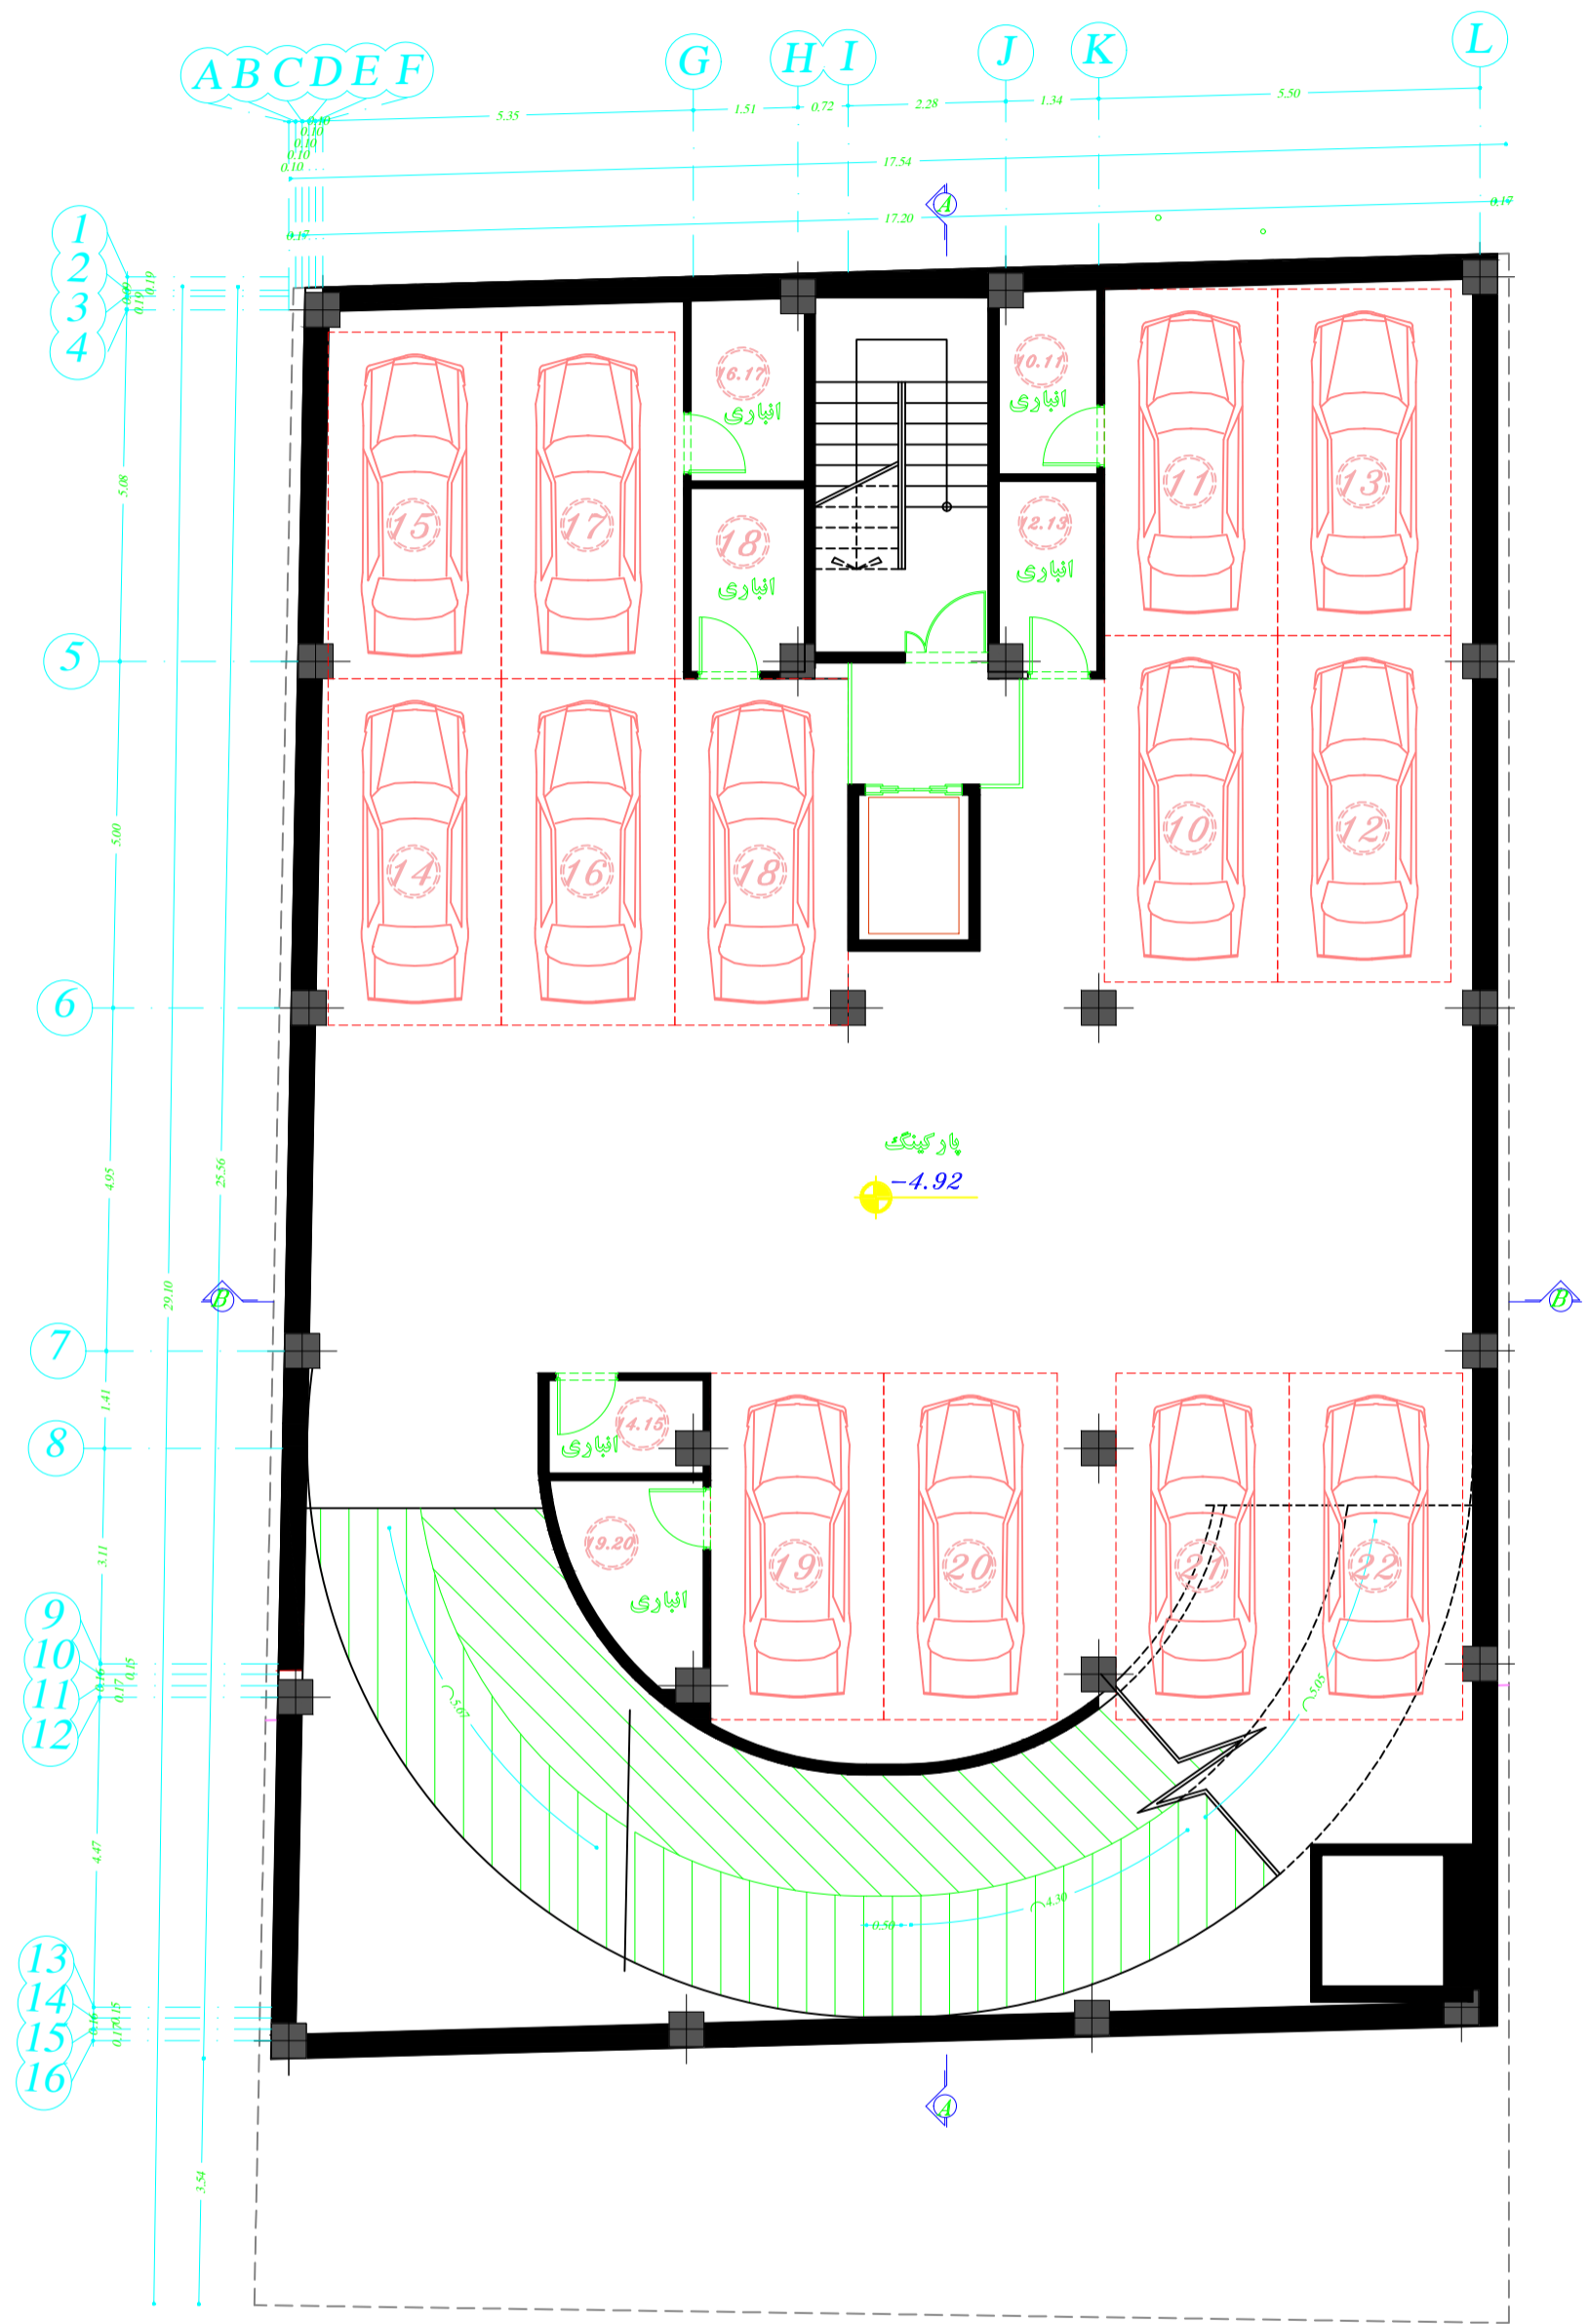

پلان مبلمان زیر زمین دوم
S.C: 1/100

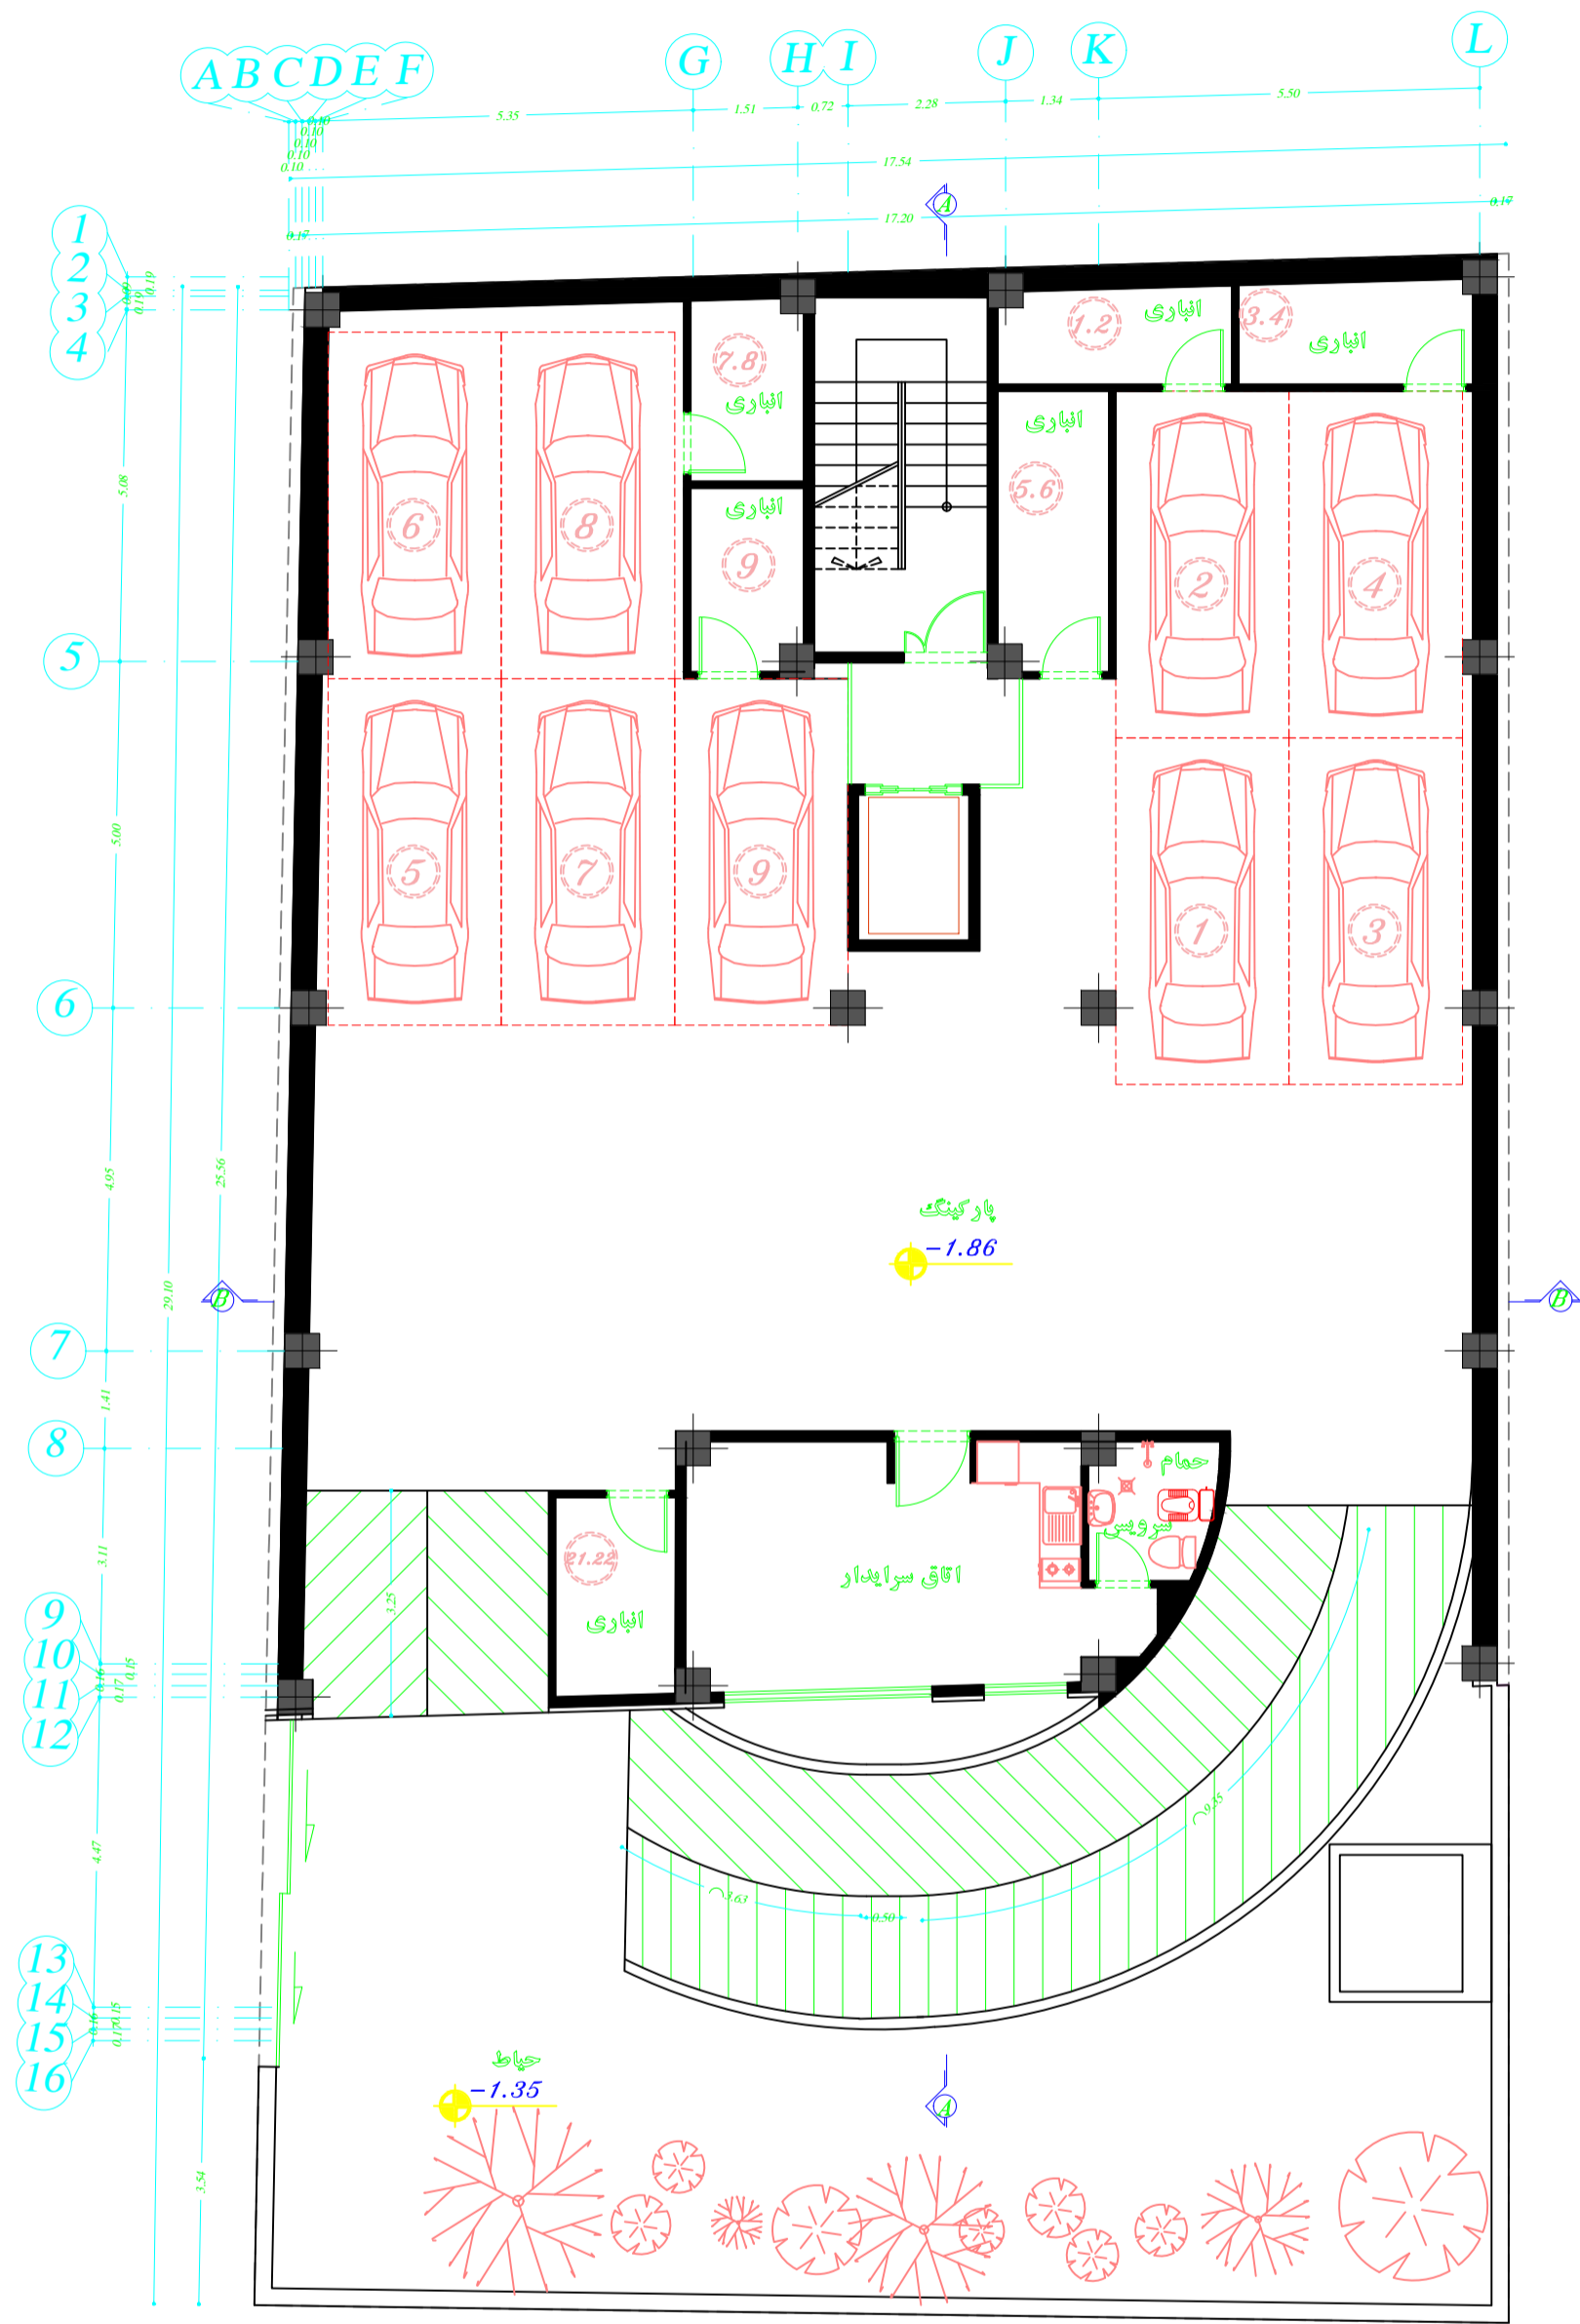



پلان مبلمان زیر زمین اول
S.C: 1/100

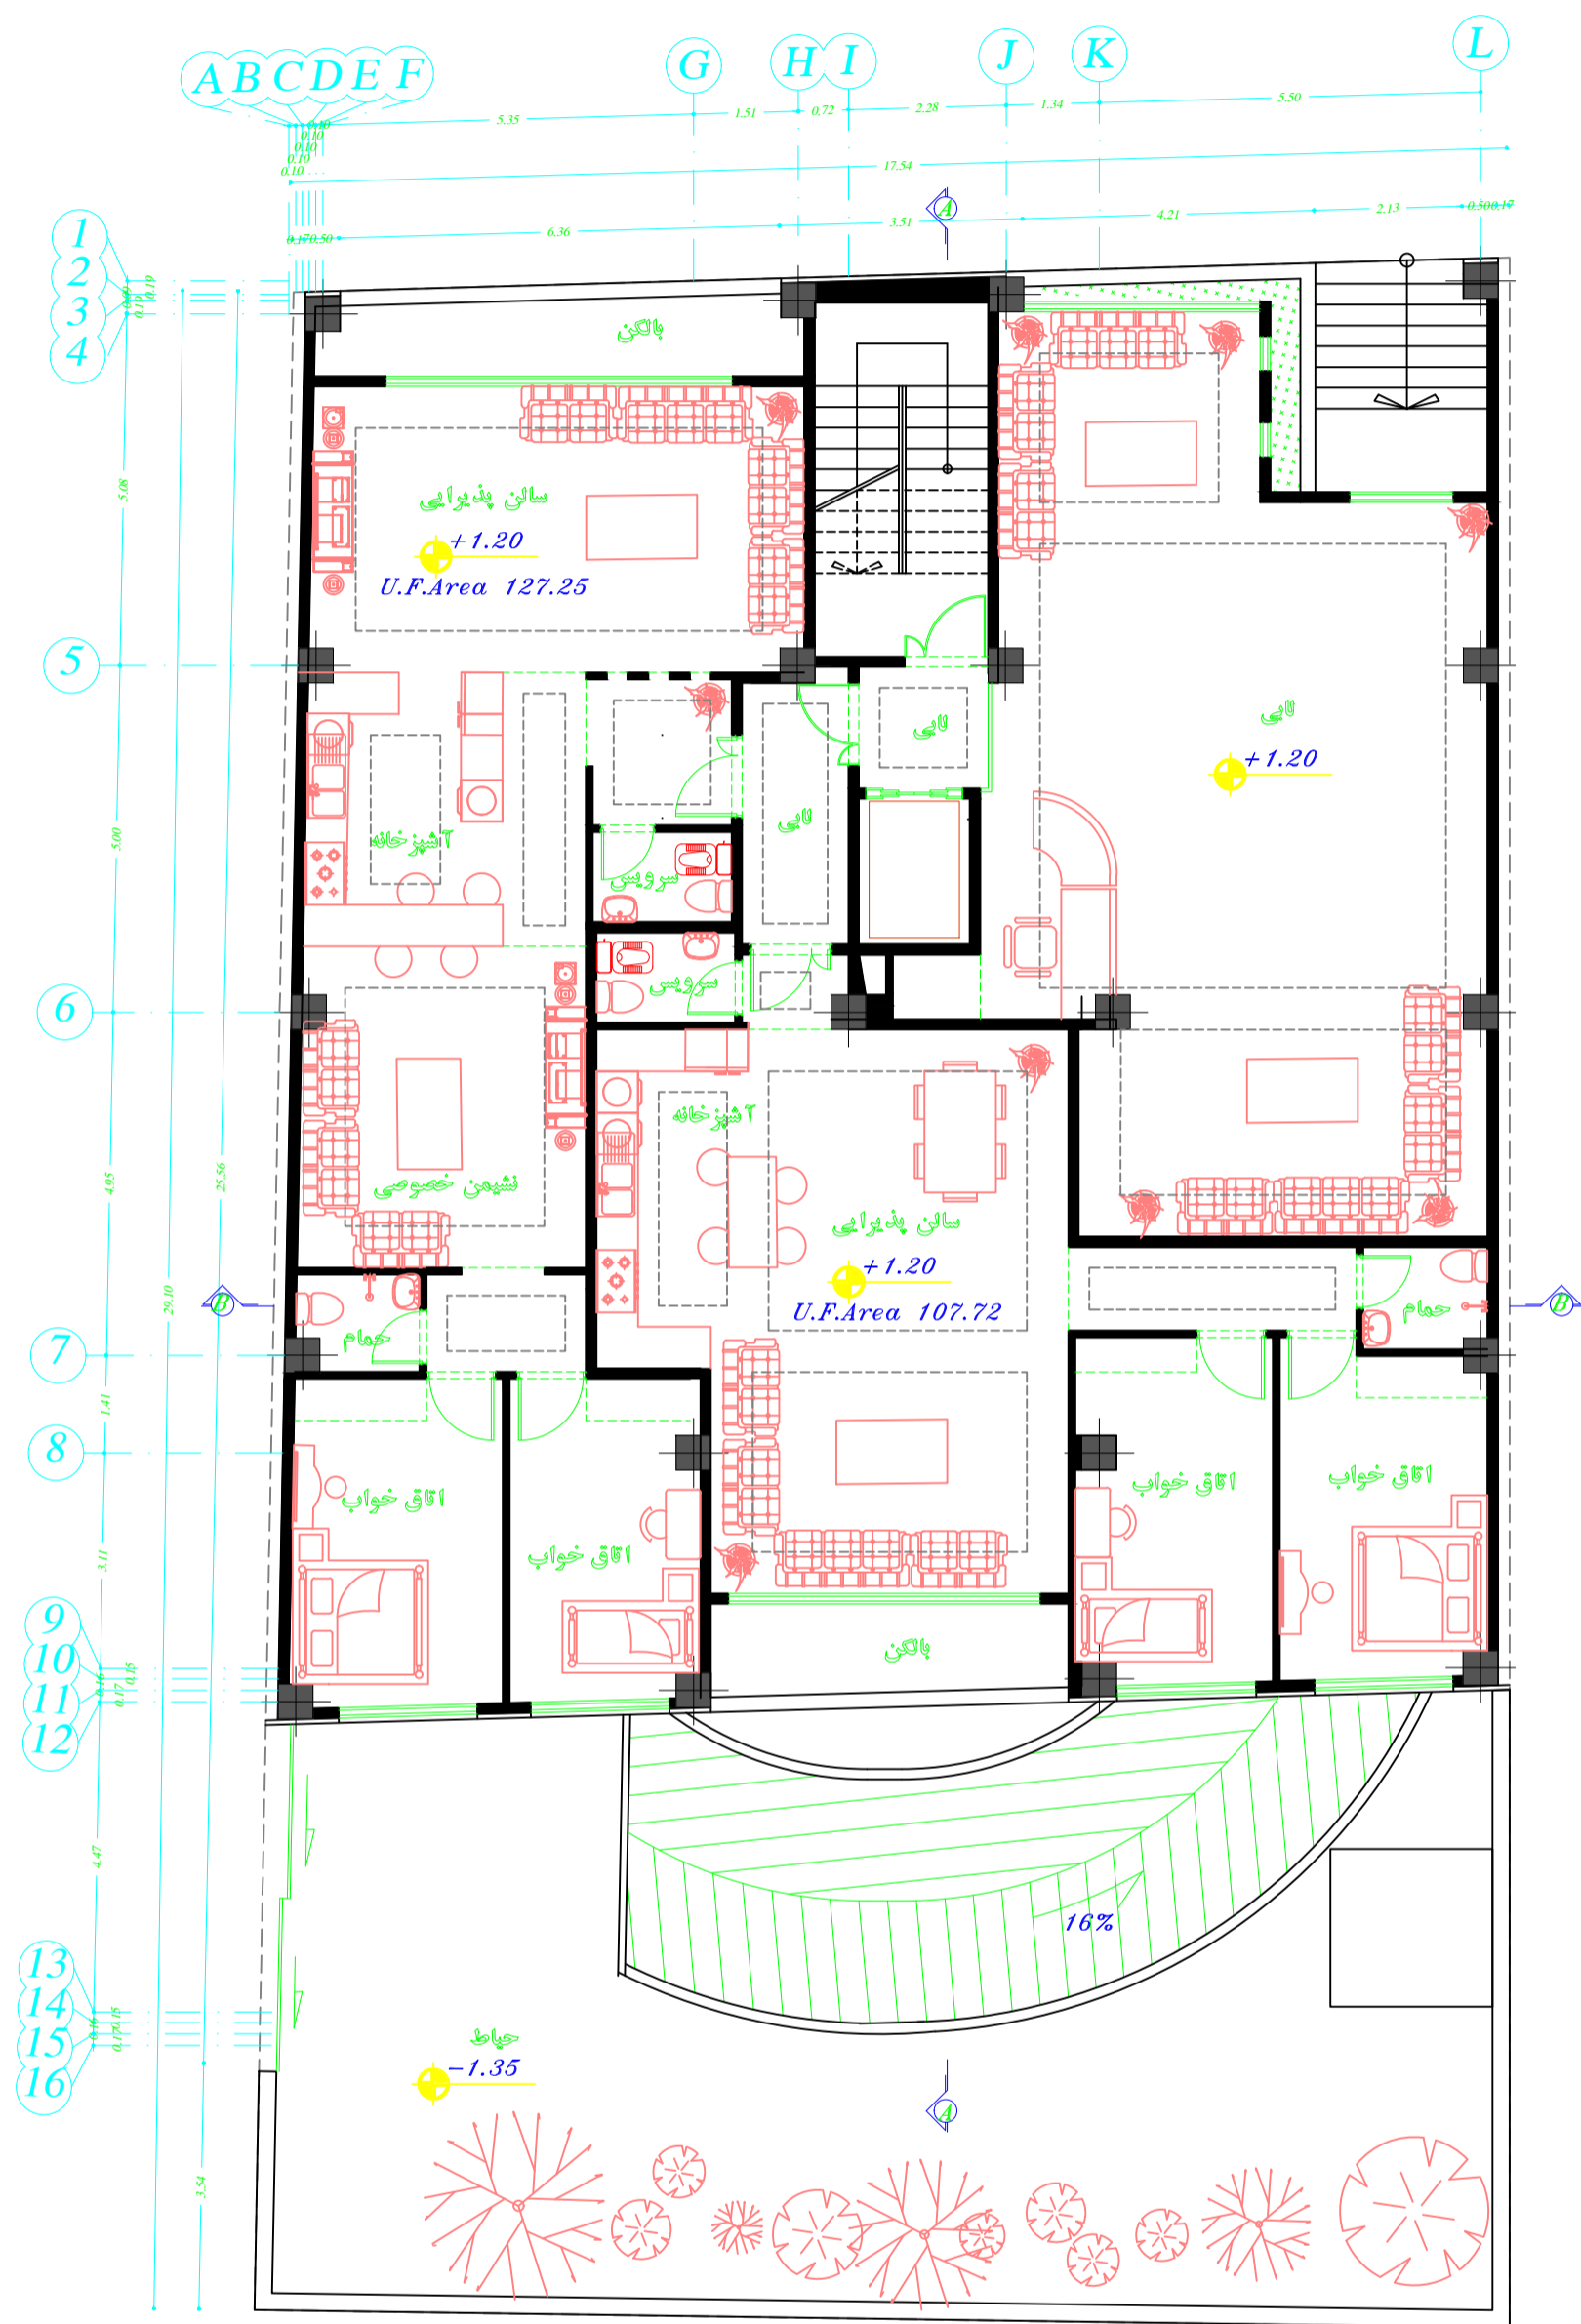

پلان مبلمان همگنی


S.C: 1/100

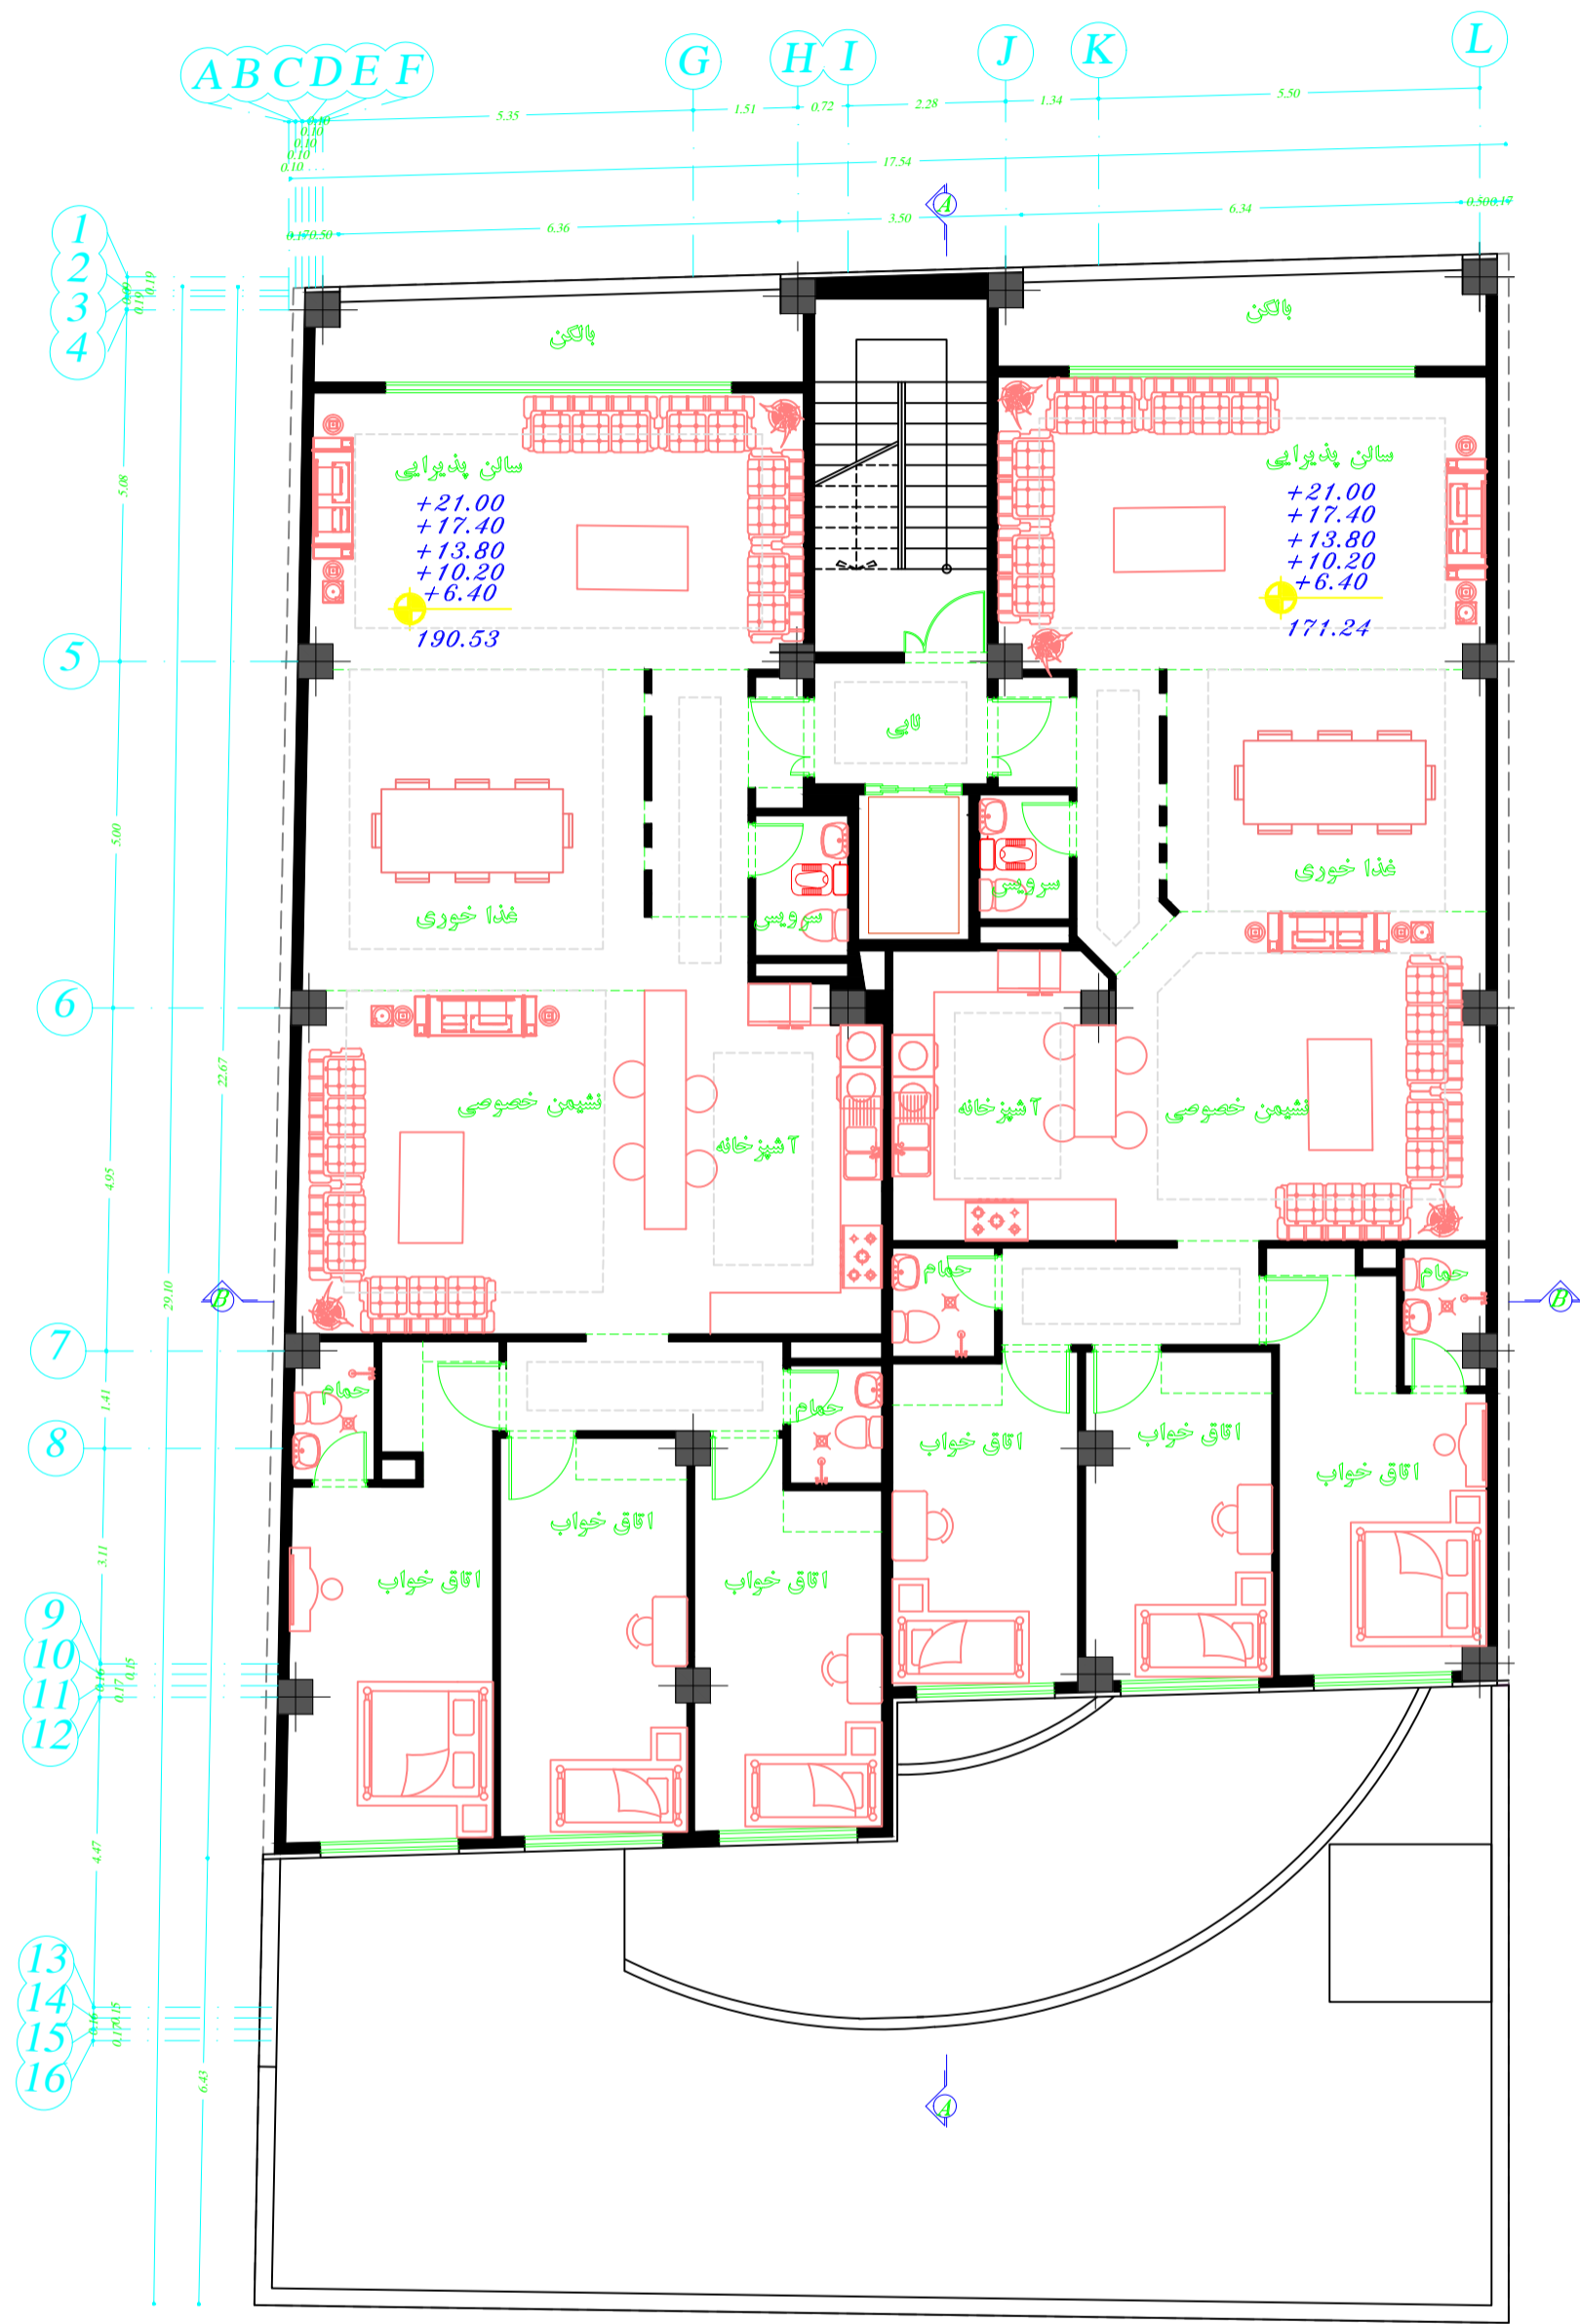

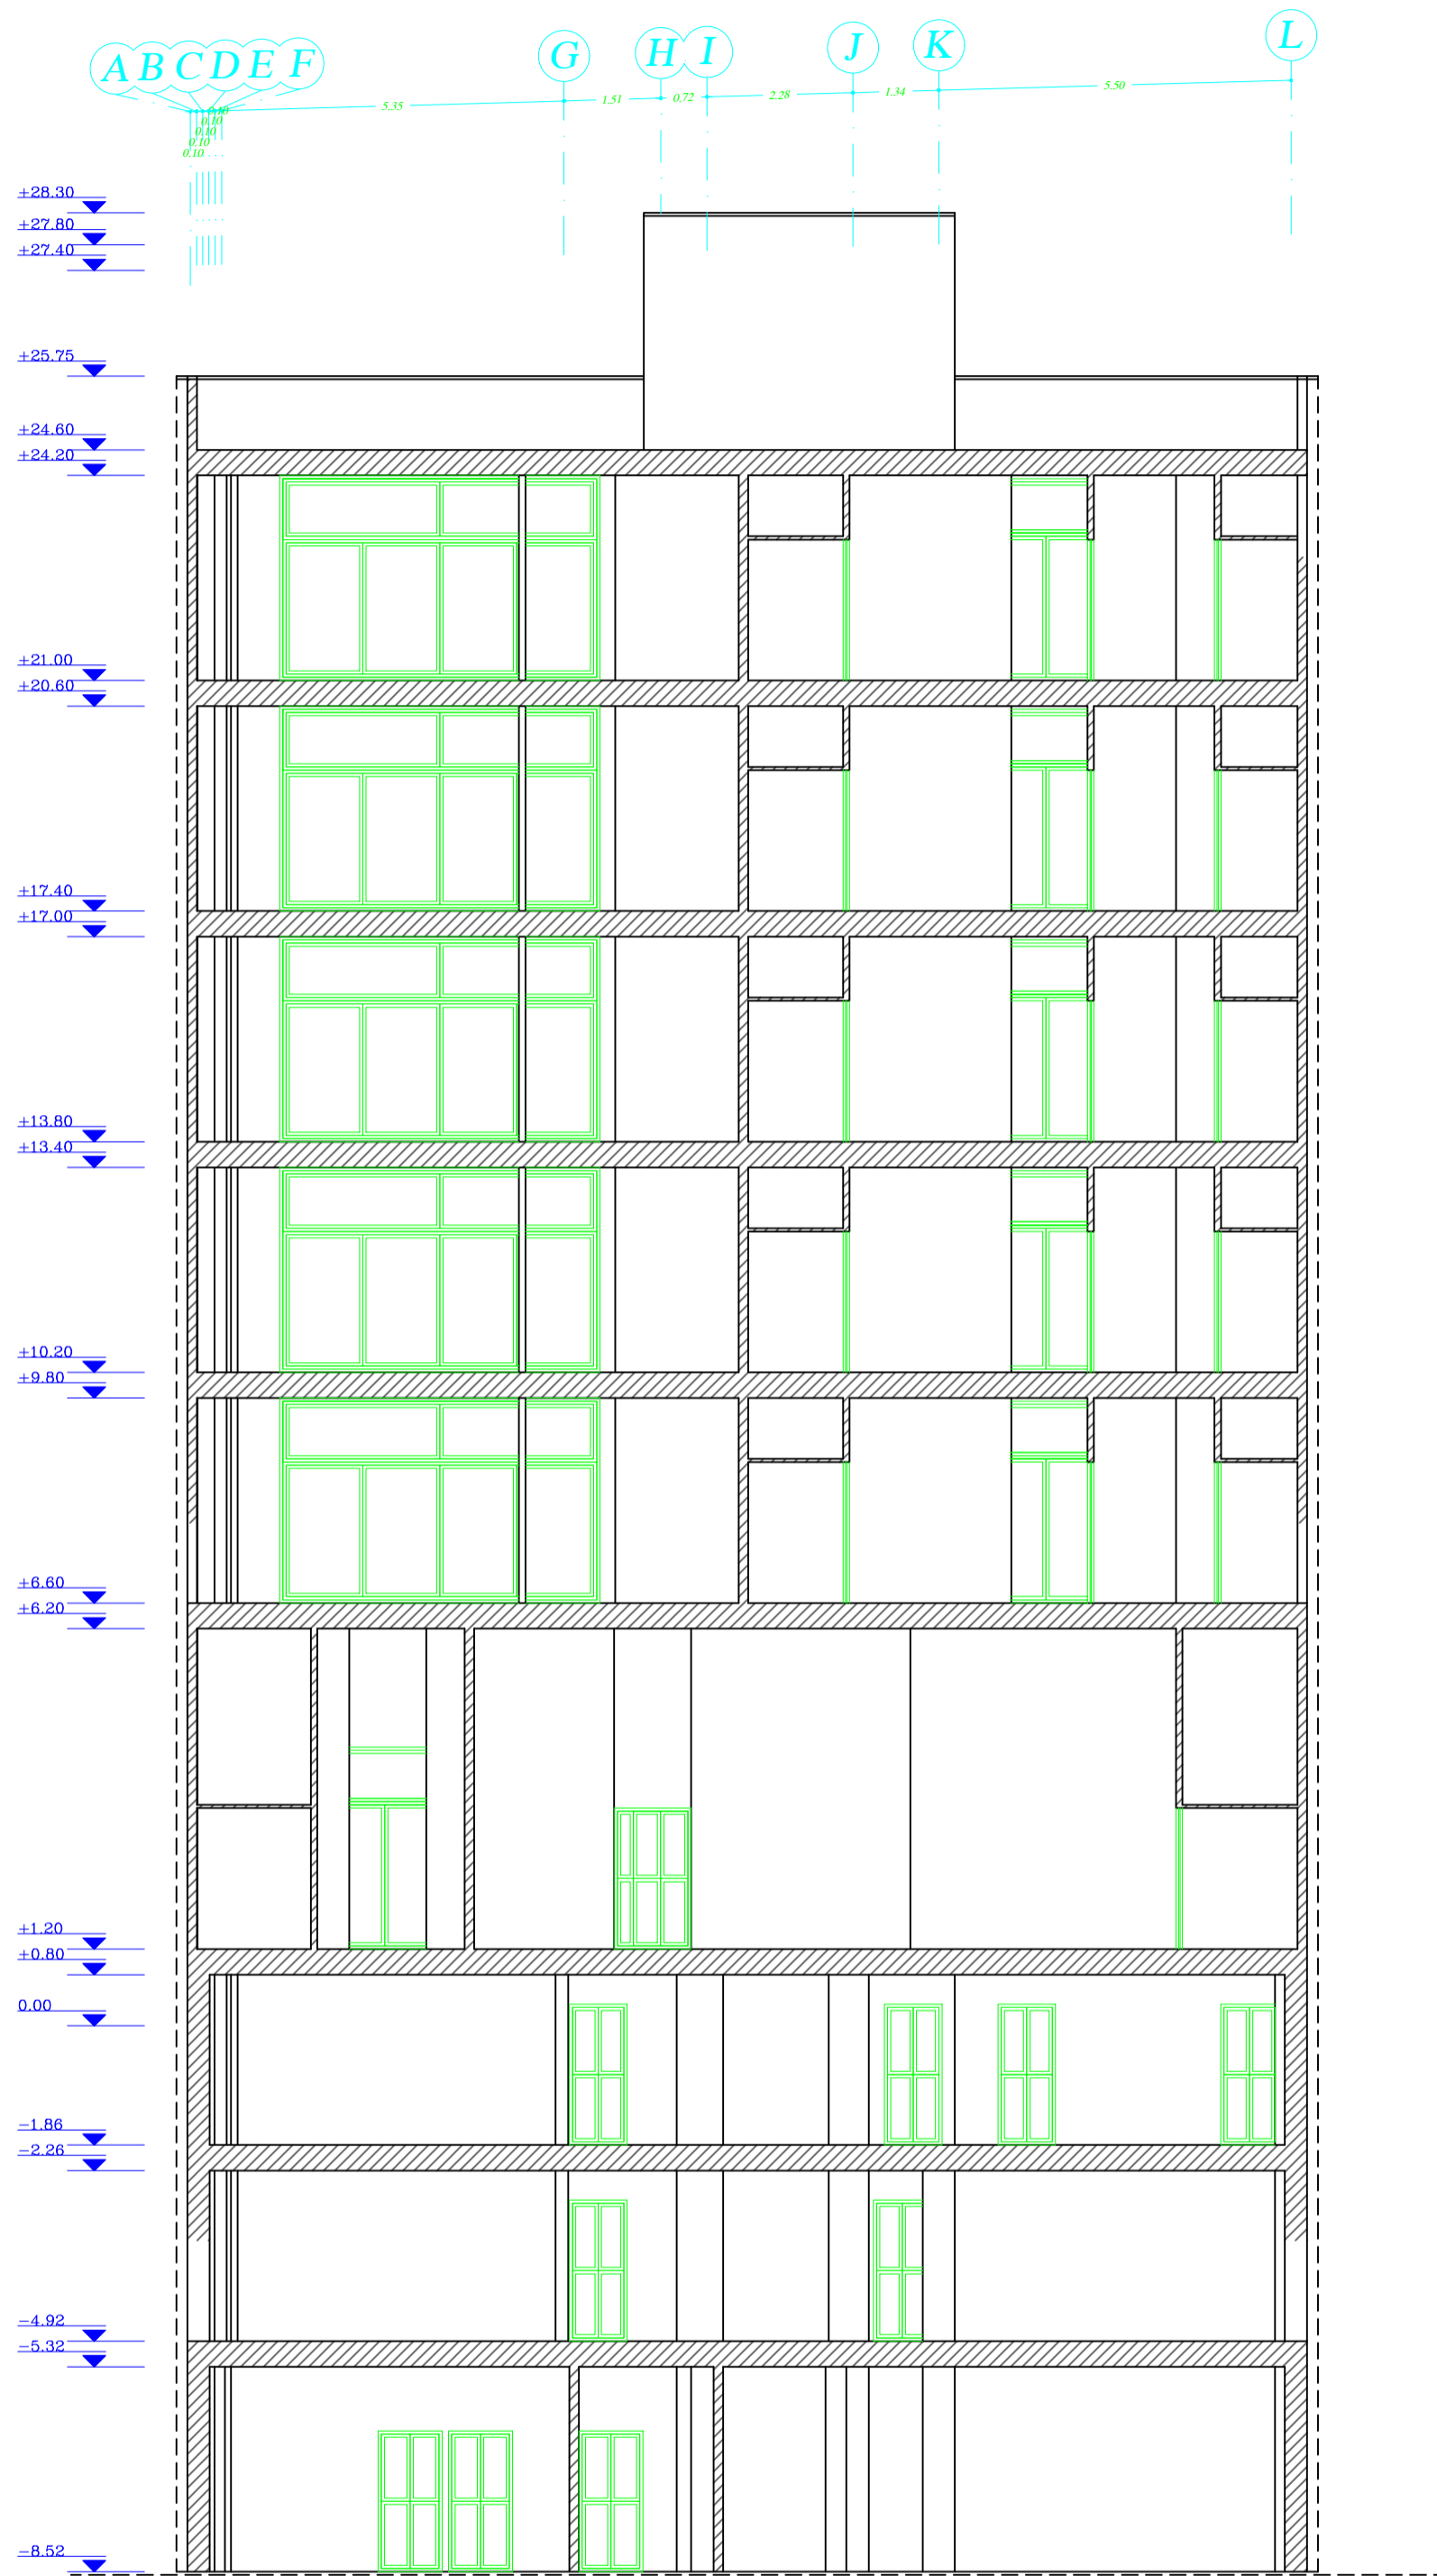

B-B برشی

S.C: 1/100

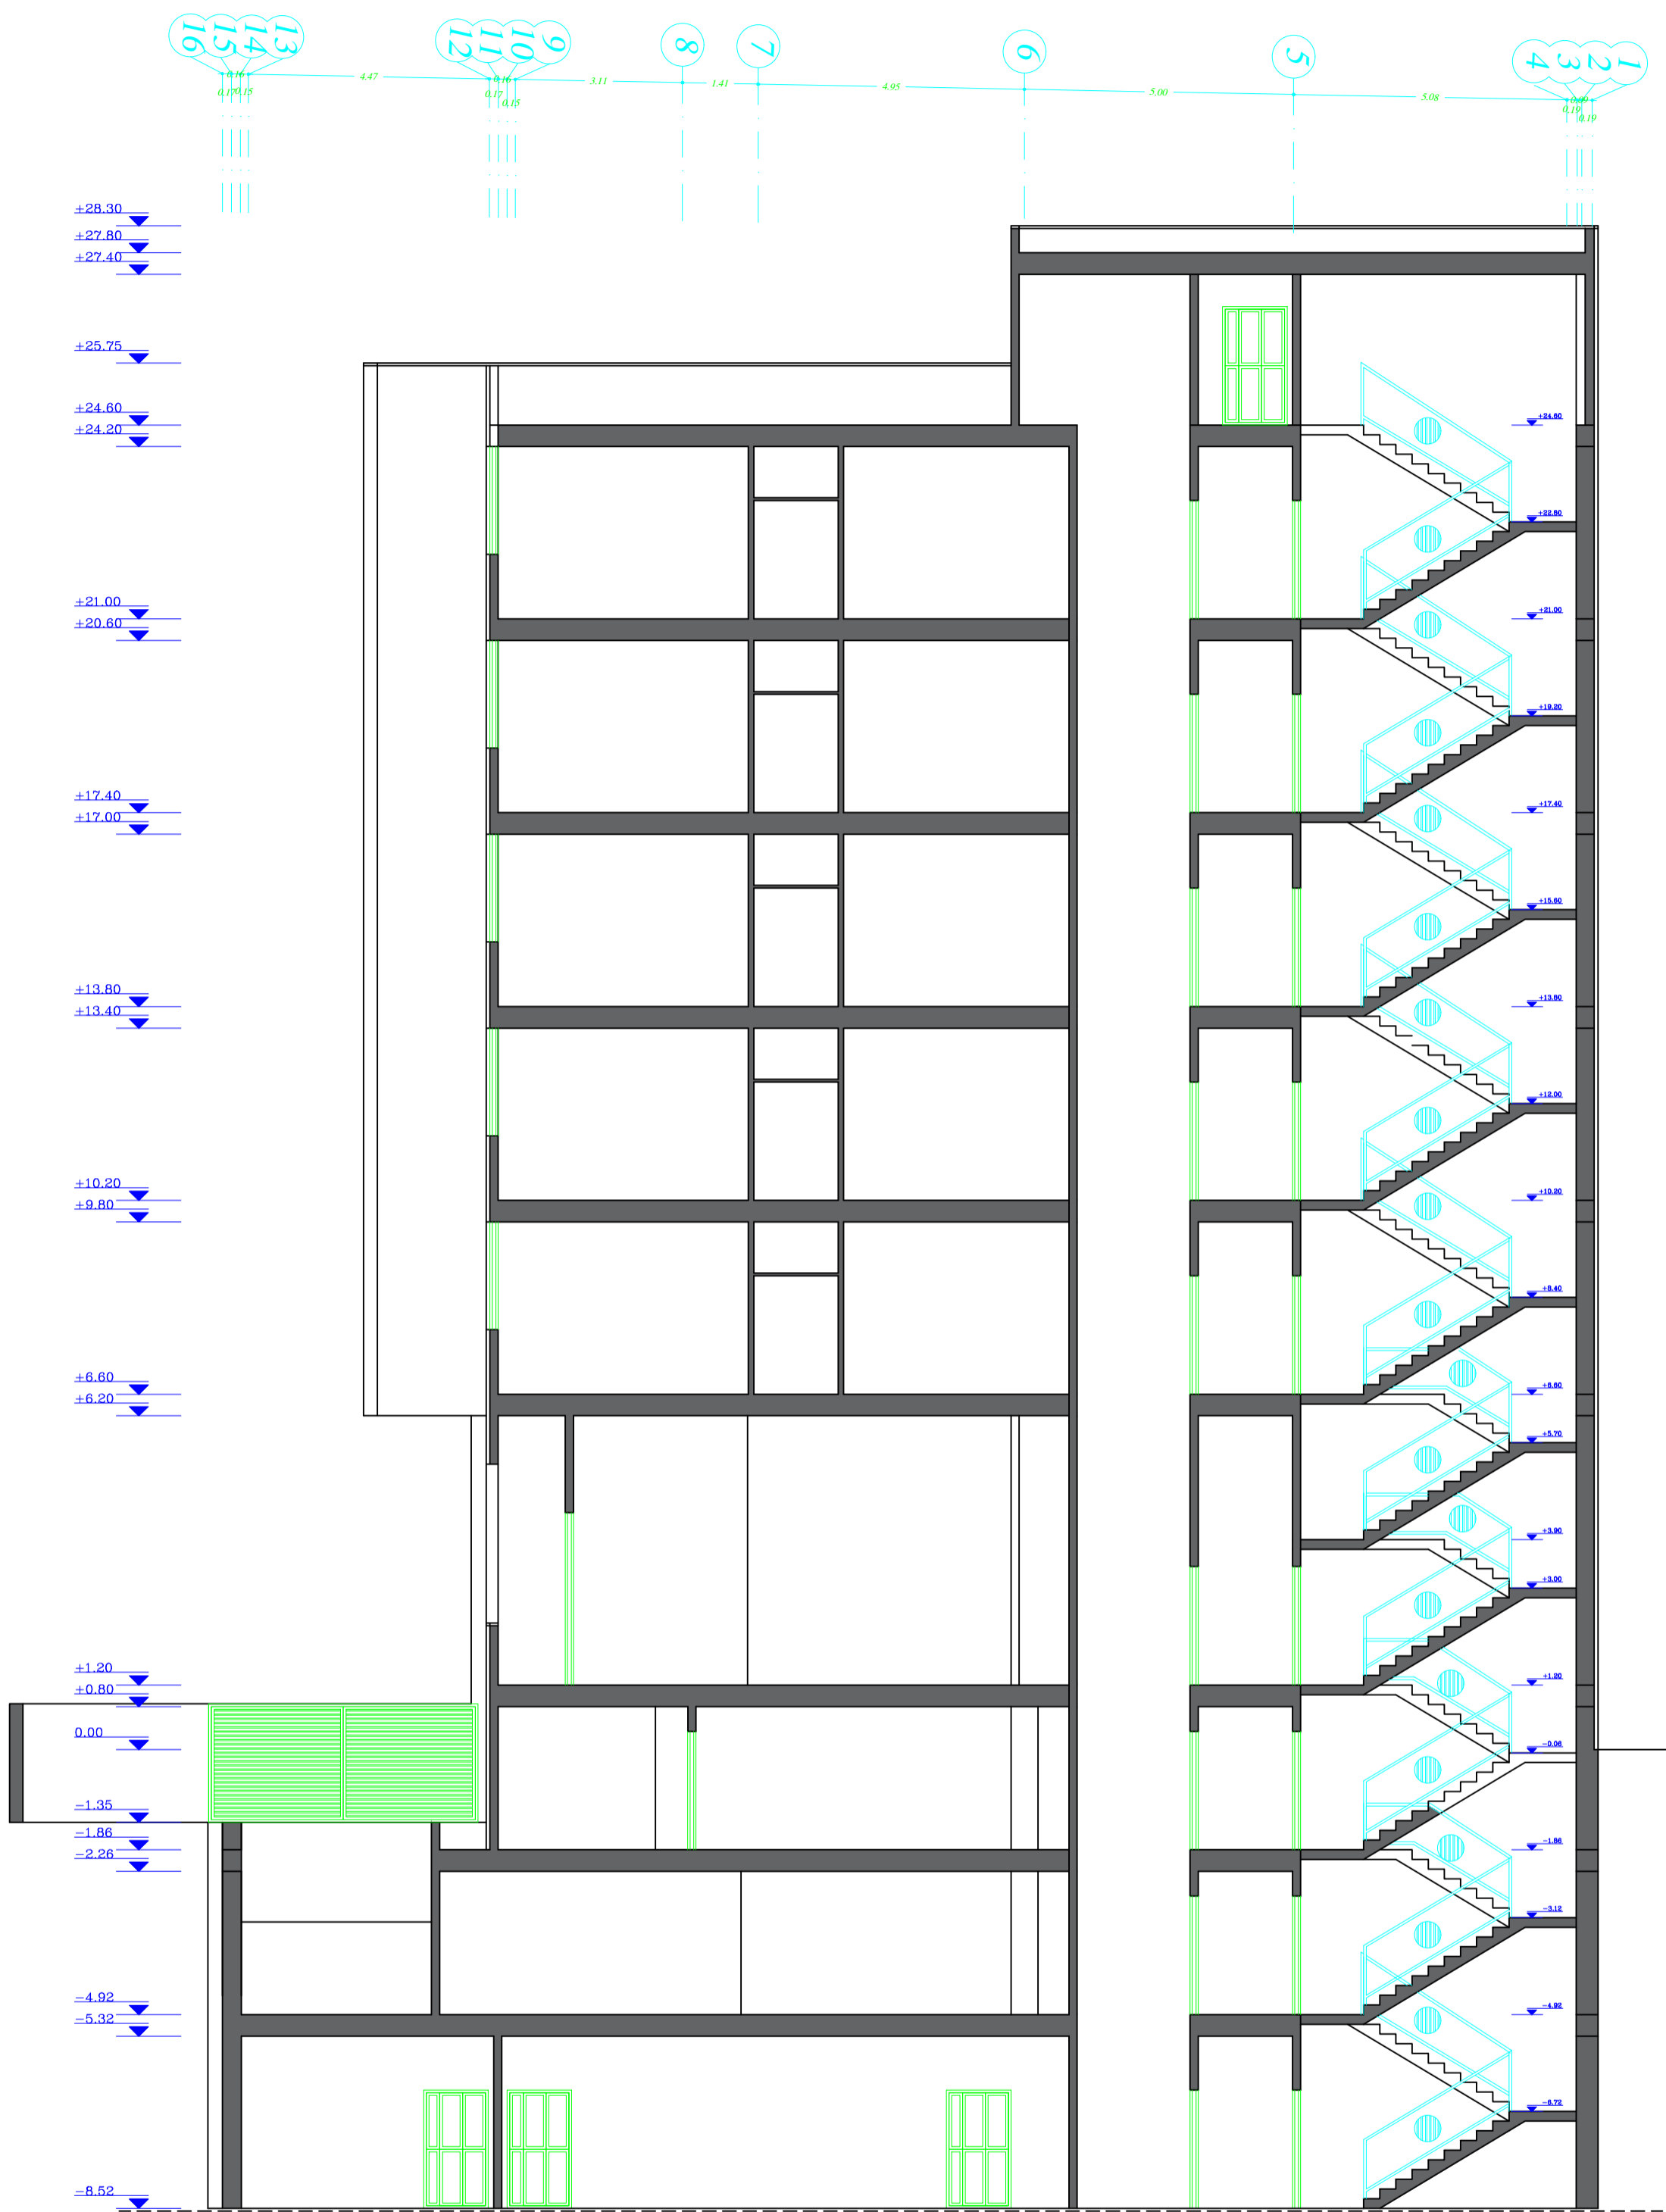

پرچی A-A
S.C: 1/100