



پلان تیپ طبقات 1 تا 5:

مساحت واحد غربی: 153 متر مربع

مساحت واحد شرقی: 150 متر مربع

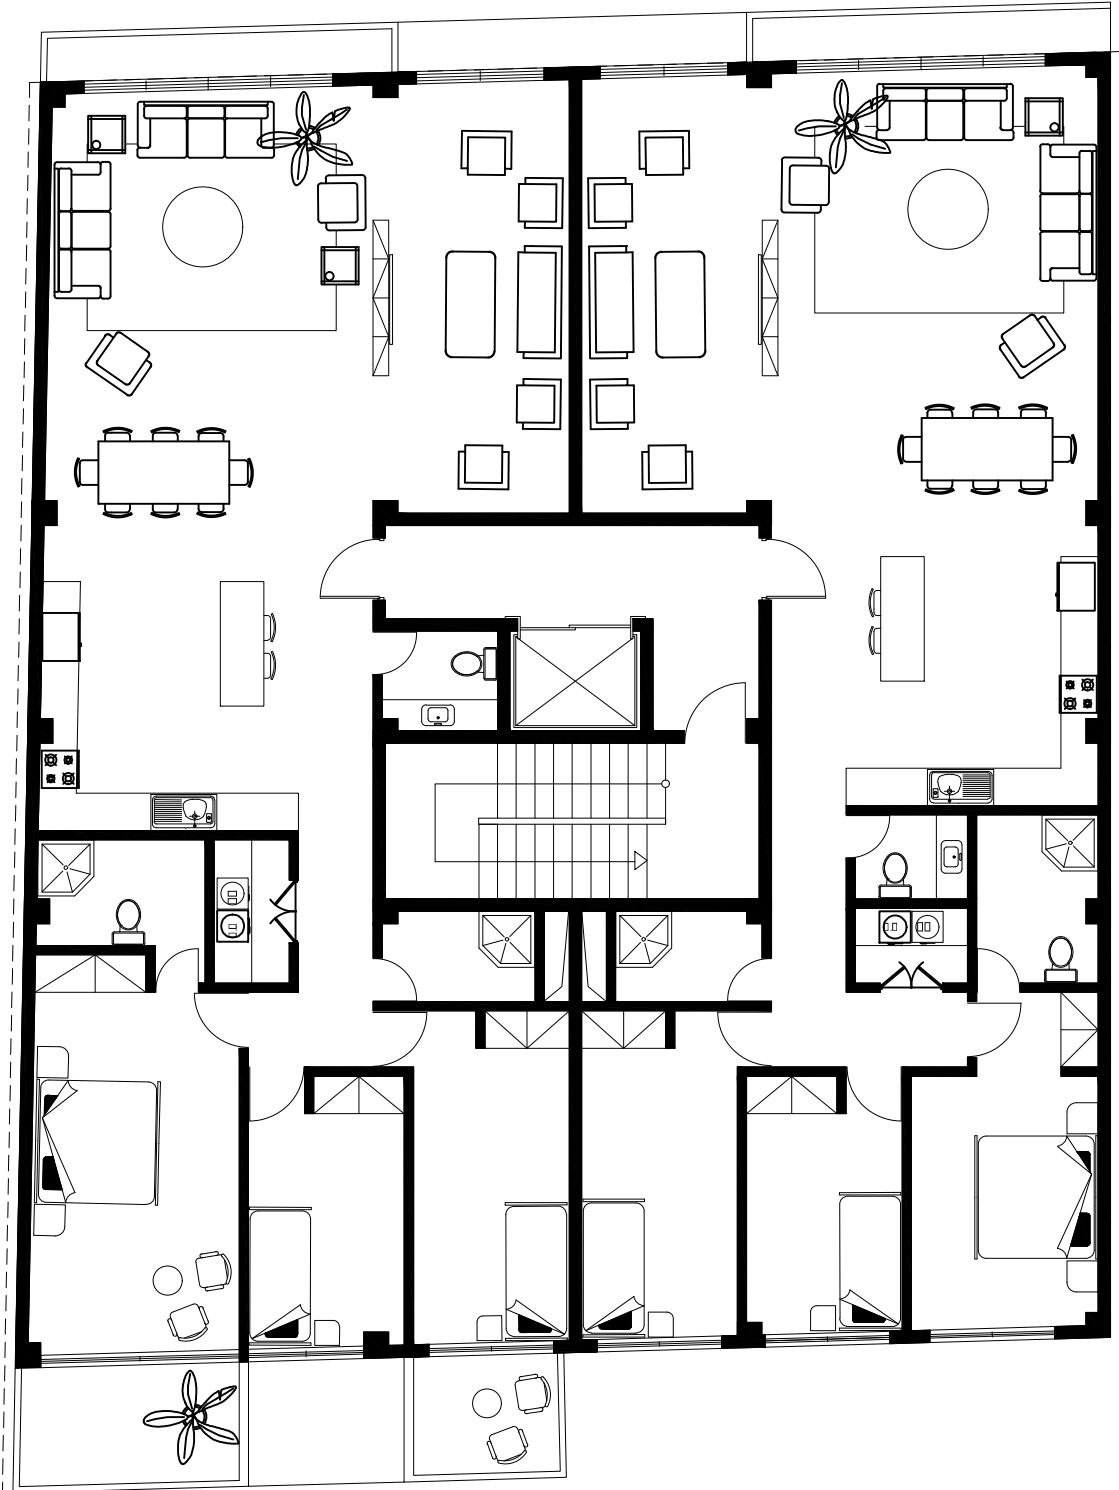


اندازه گذاری پلان تپ طبقات 1 تا 5:

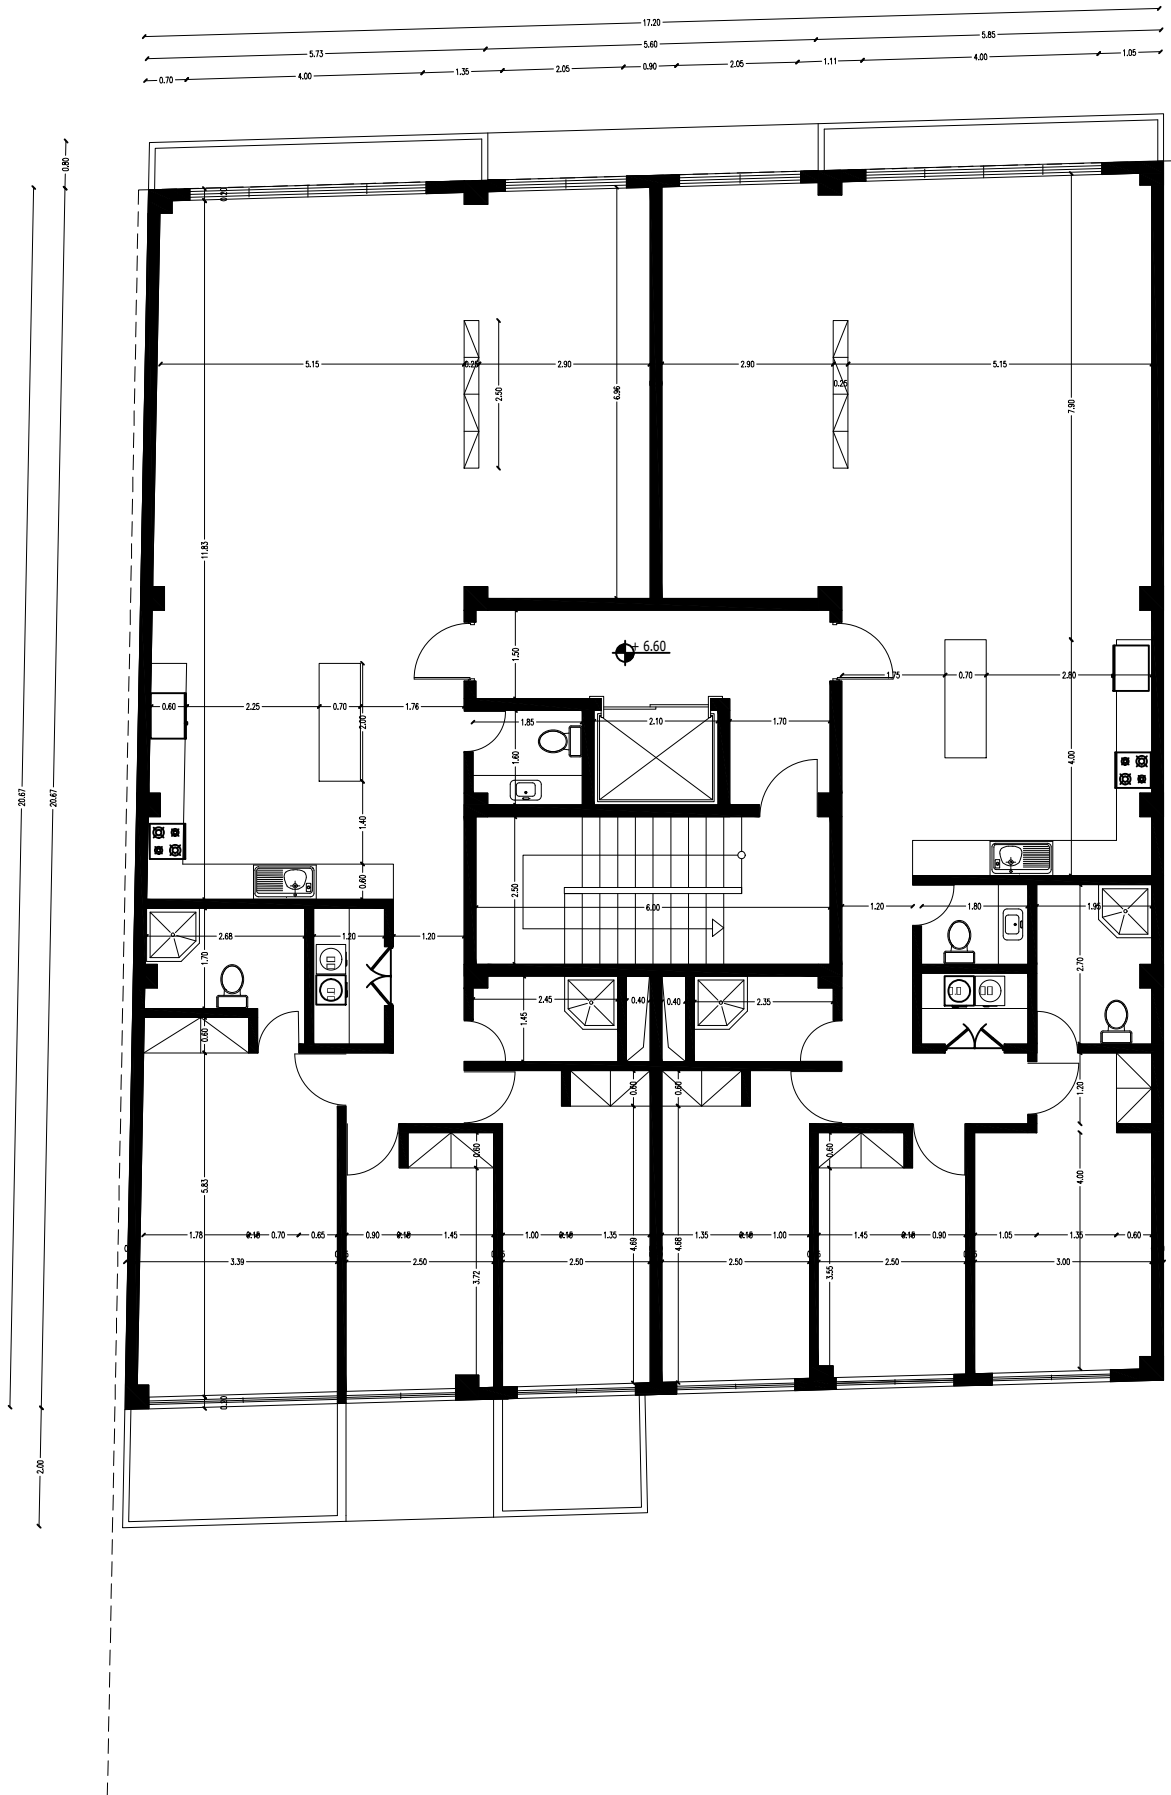

پلان مبلمان طبقه همکف:


مساحت واحد غربی: 126 متر مربع

مساحت واحد شرقی: 124 متر مربع

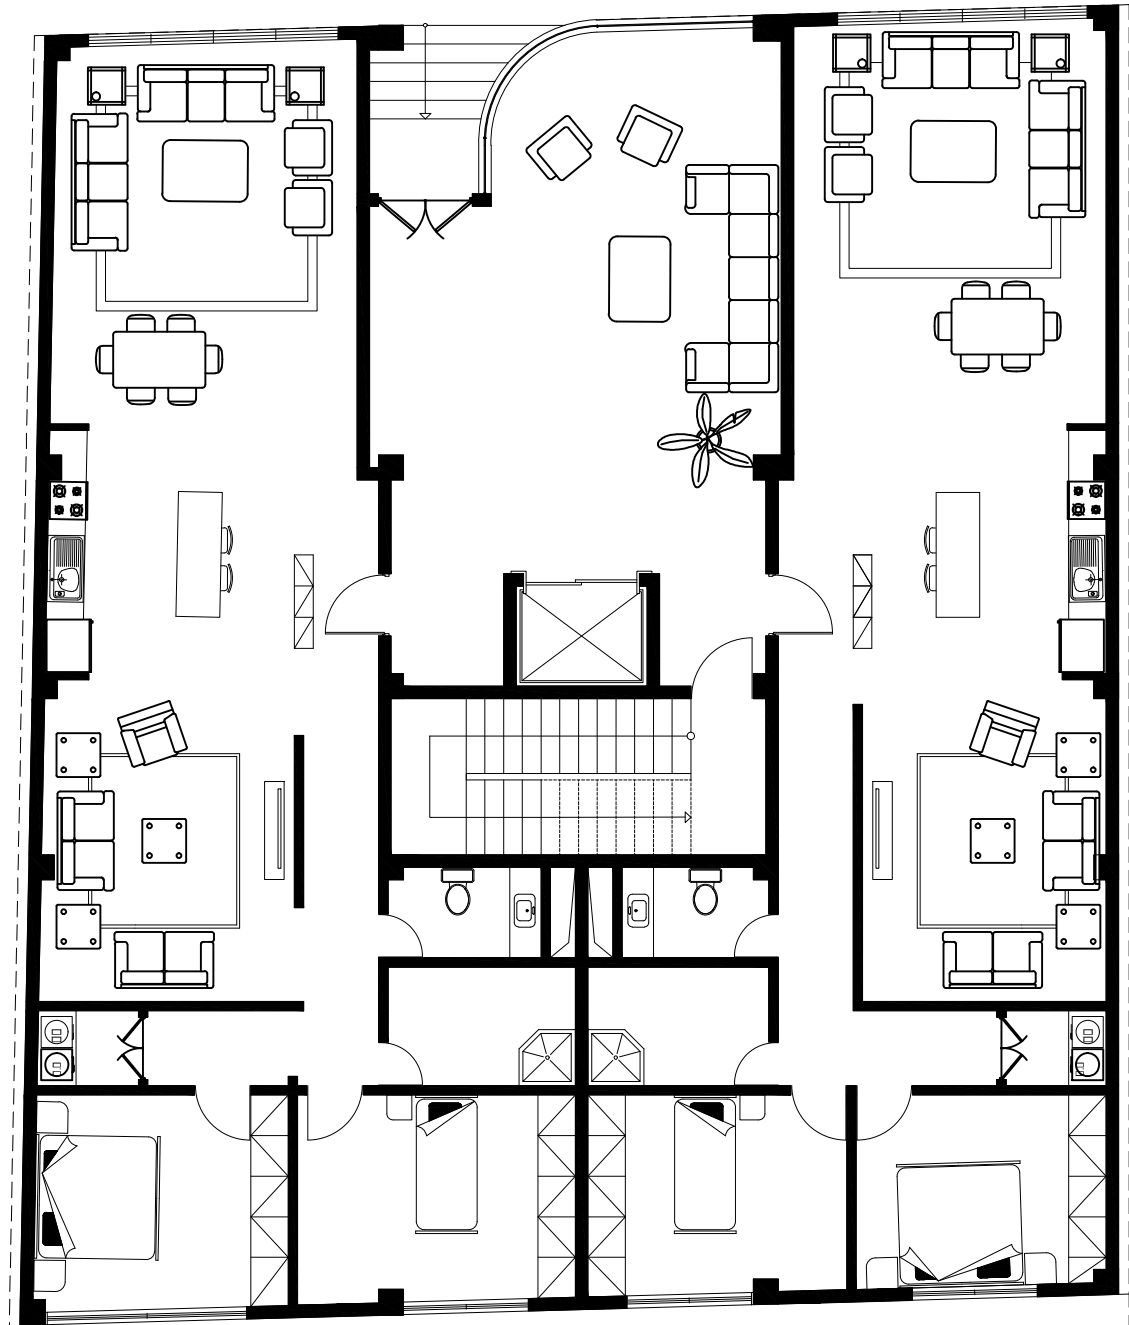





پلان مبلمان طبقه 1-

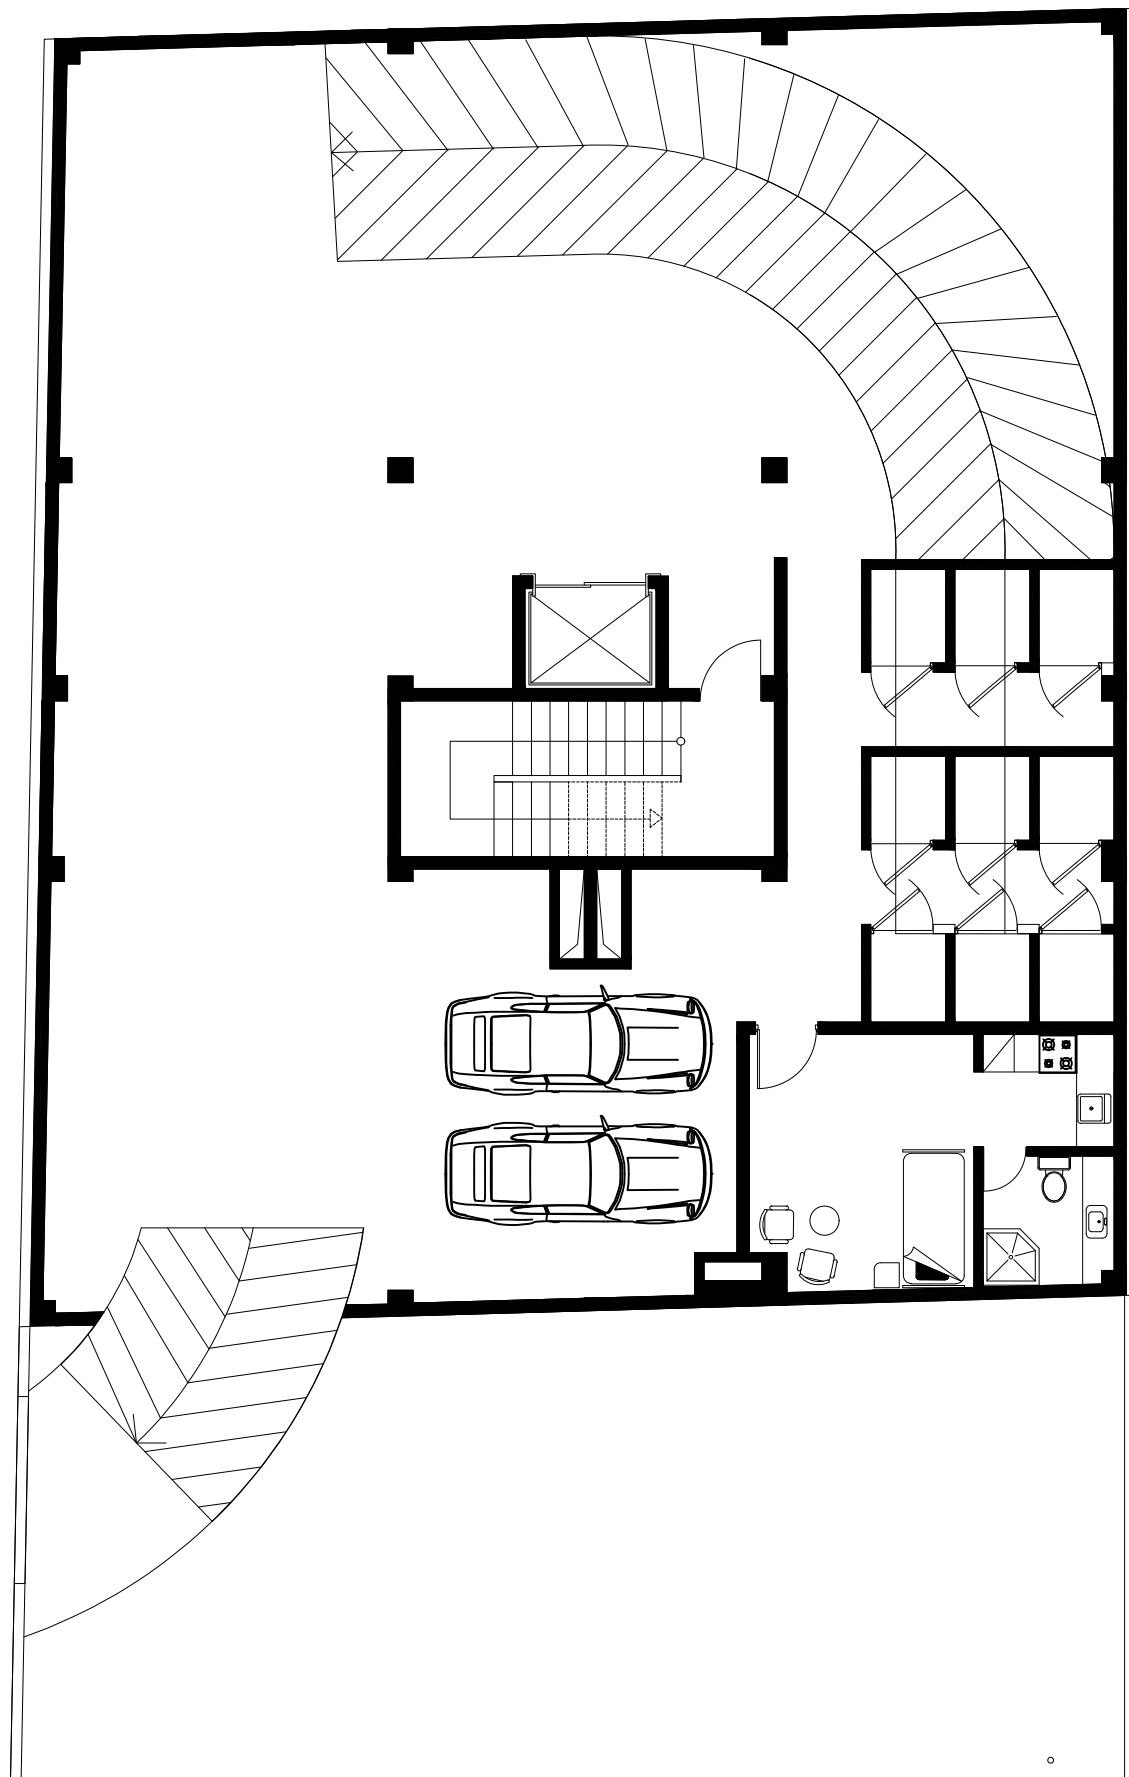

پلان اندازه گذاری طبقه 1-

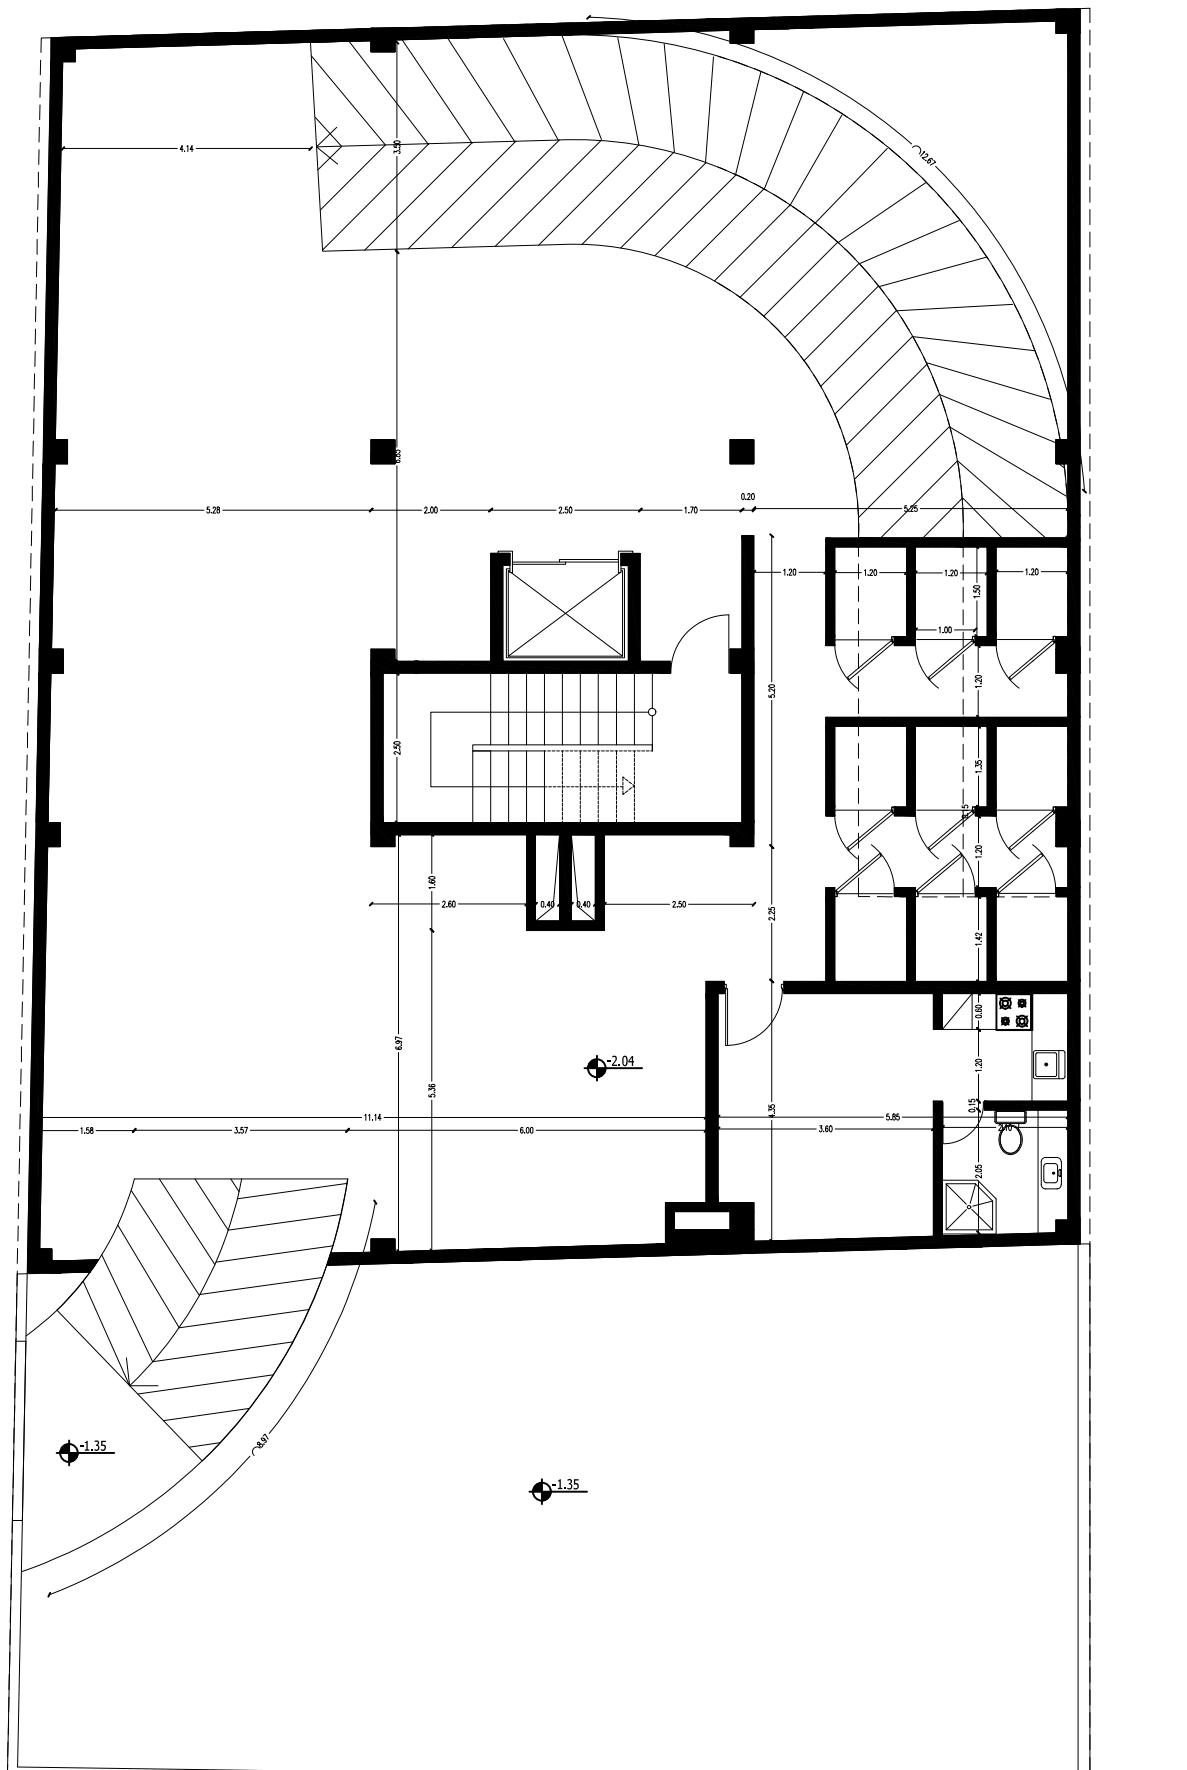


پلان مبلمان طبقه 2-

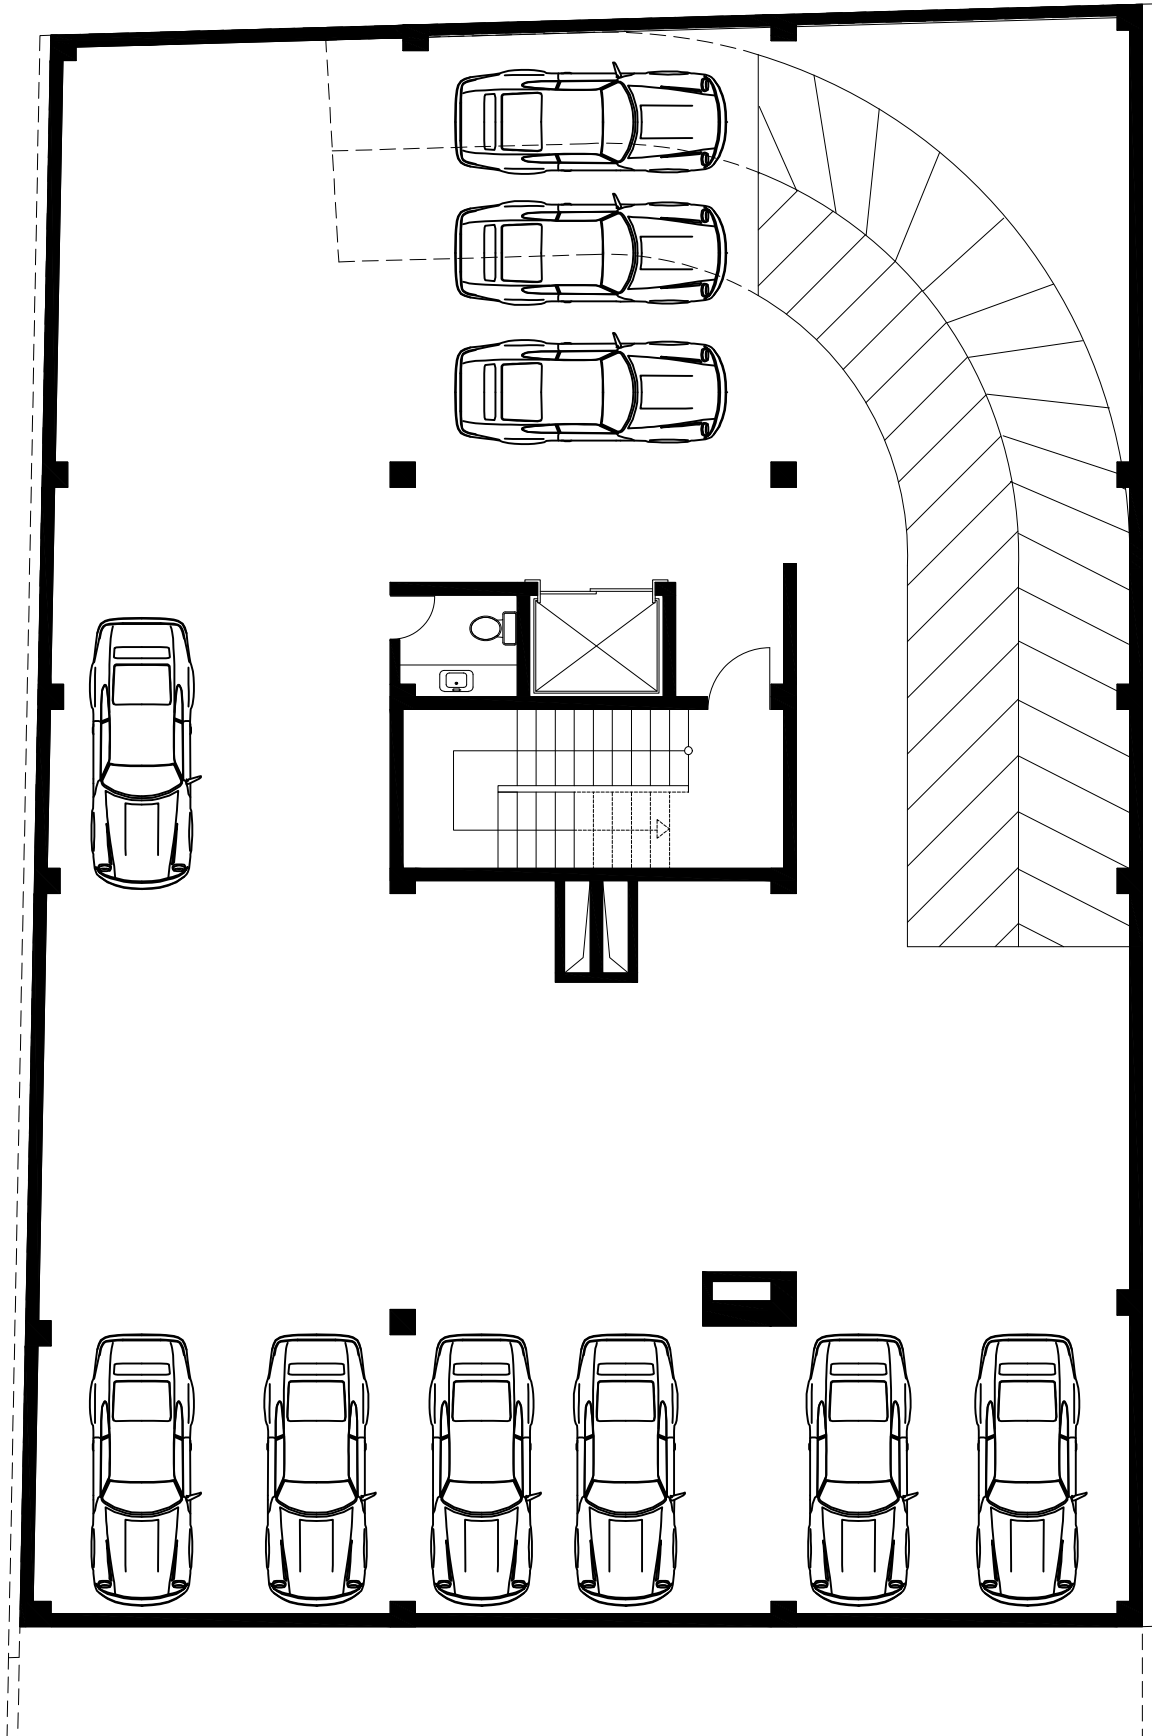





پلان مبلمان طبقه 3-

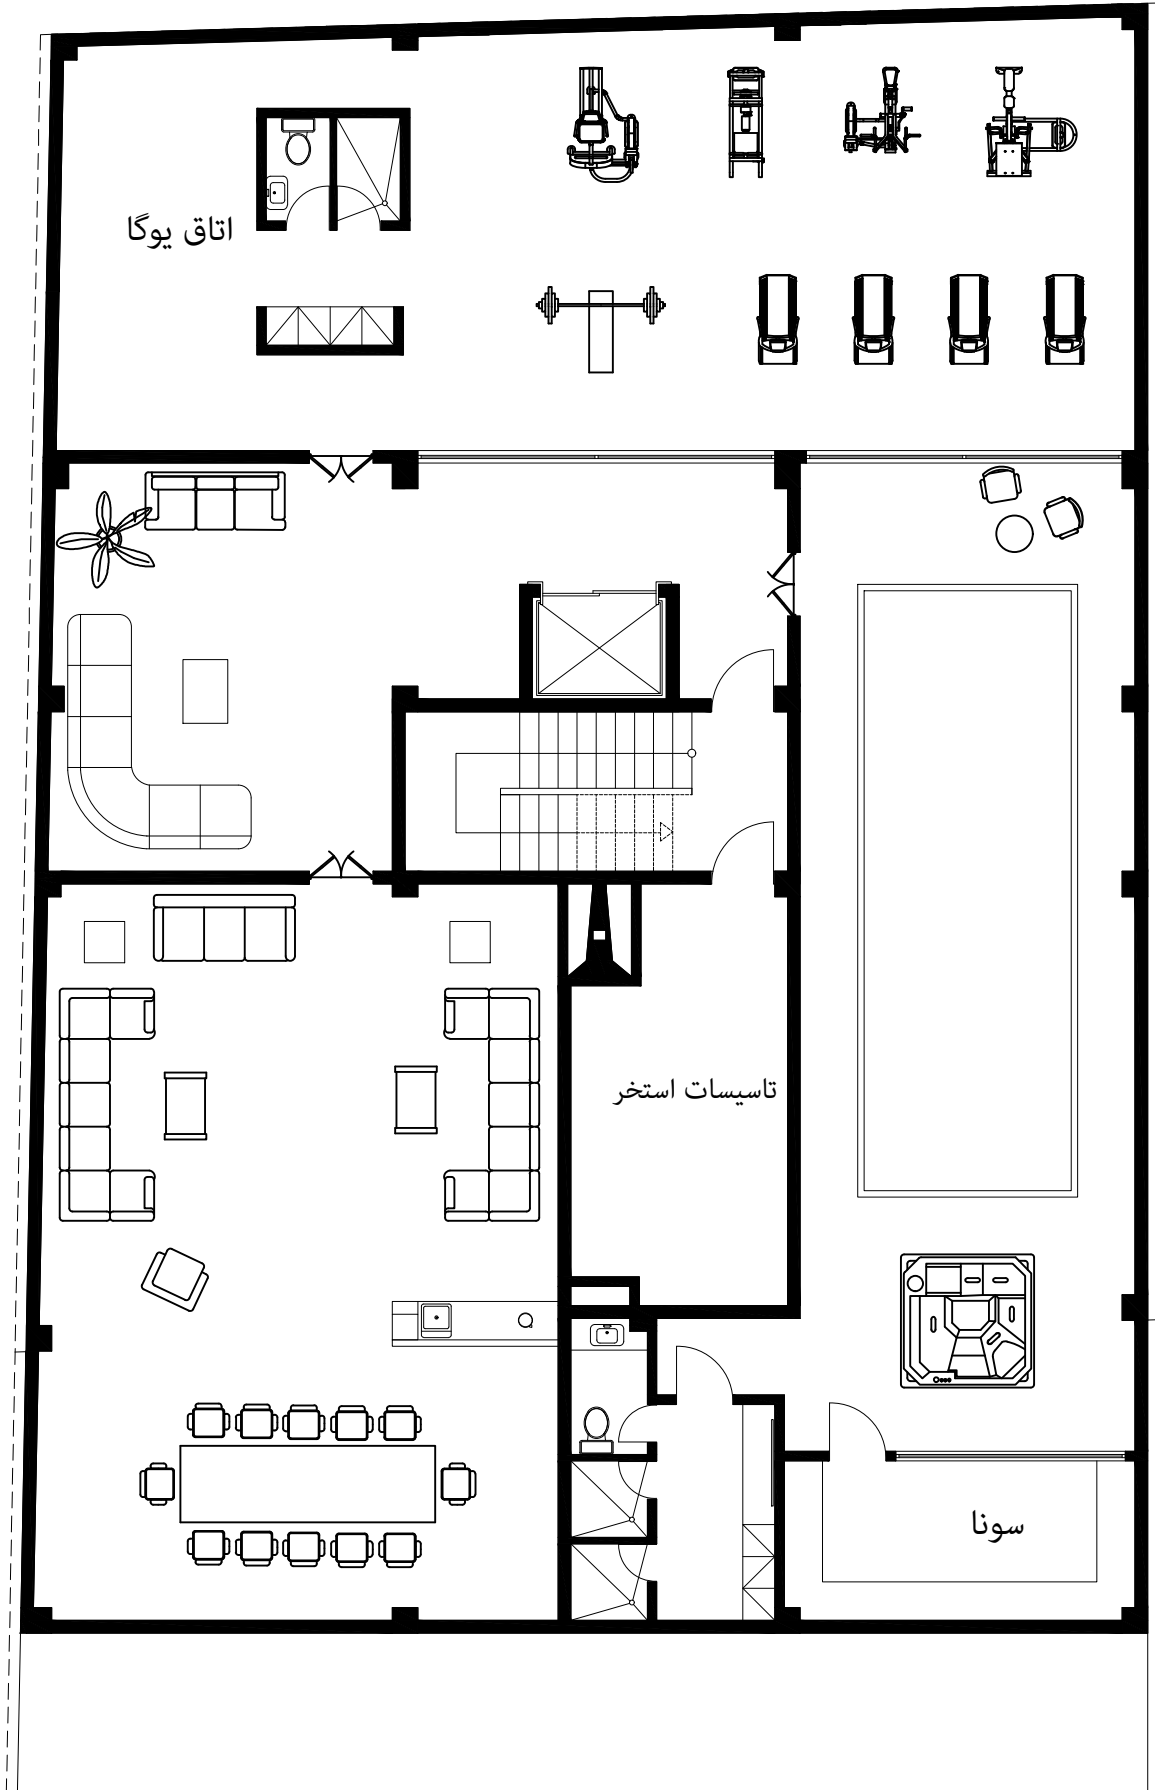

پلان اندازه گذاری طبقه 3-

