

طبقه ی زیر زمین سوم

SC: 1/100



طبقه ی زیرزمین دوم

SC: 1/100

درز انقطاع  
۱۷ سانتی متر


درز انقطاع  
۱۷ سانتی متر

1  
1a

2  
2a

3

4  
4a

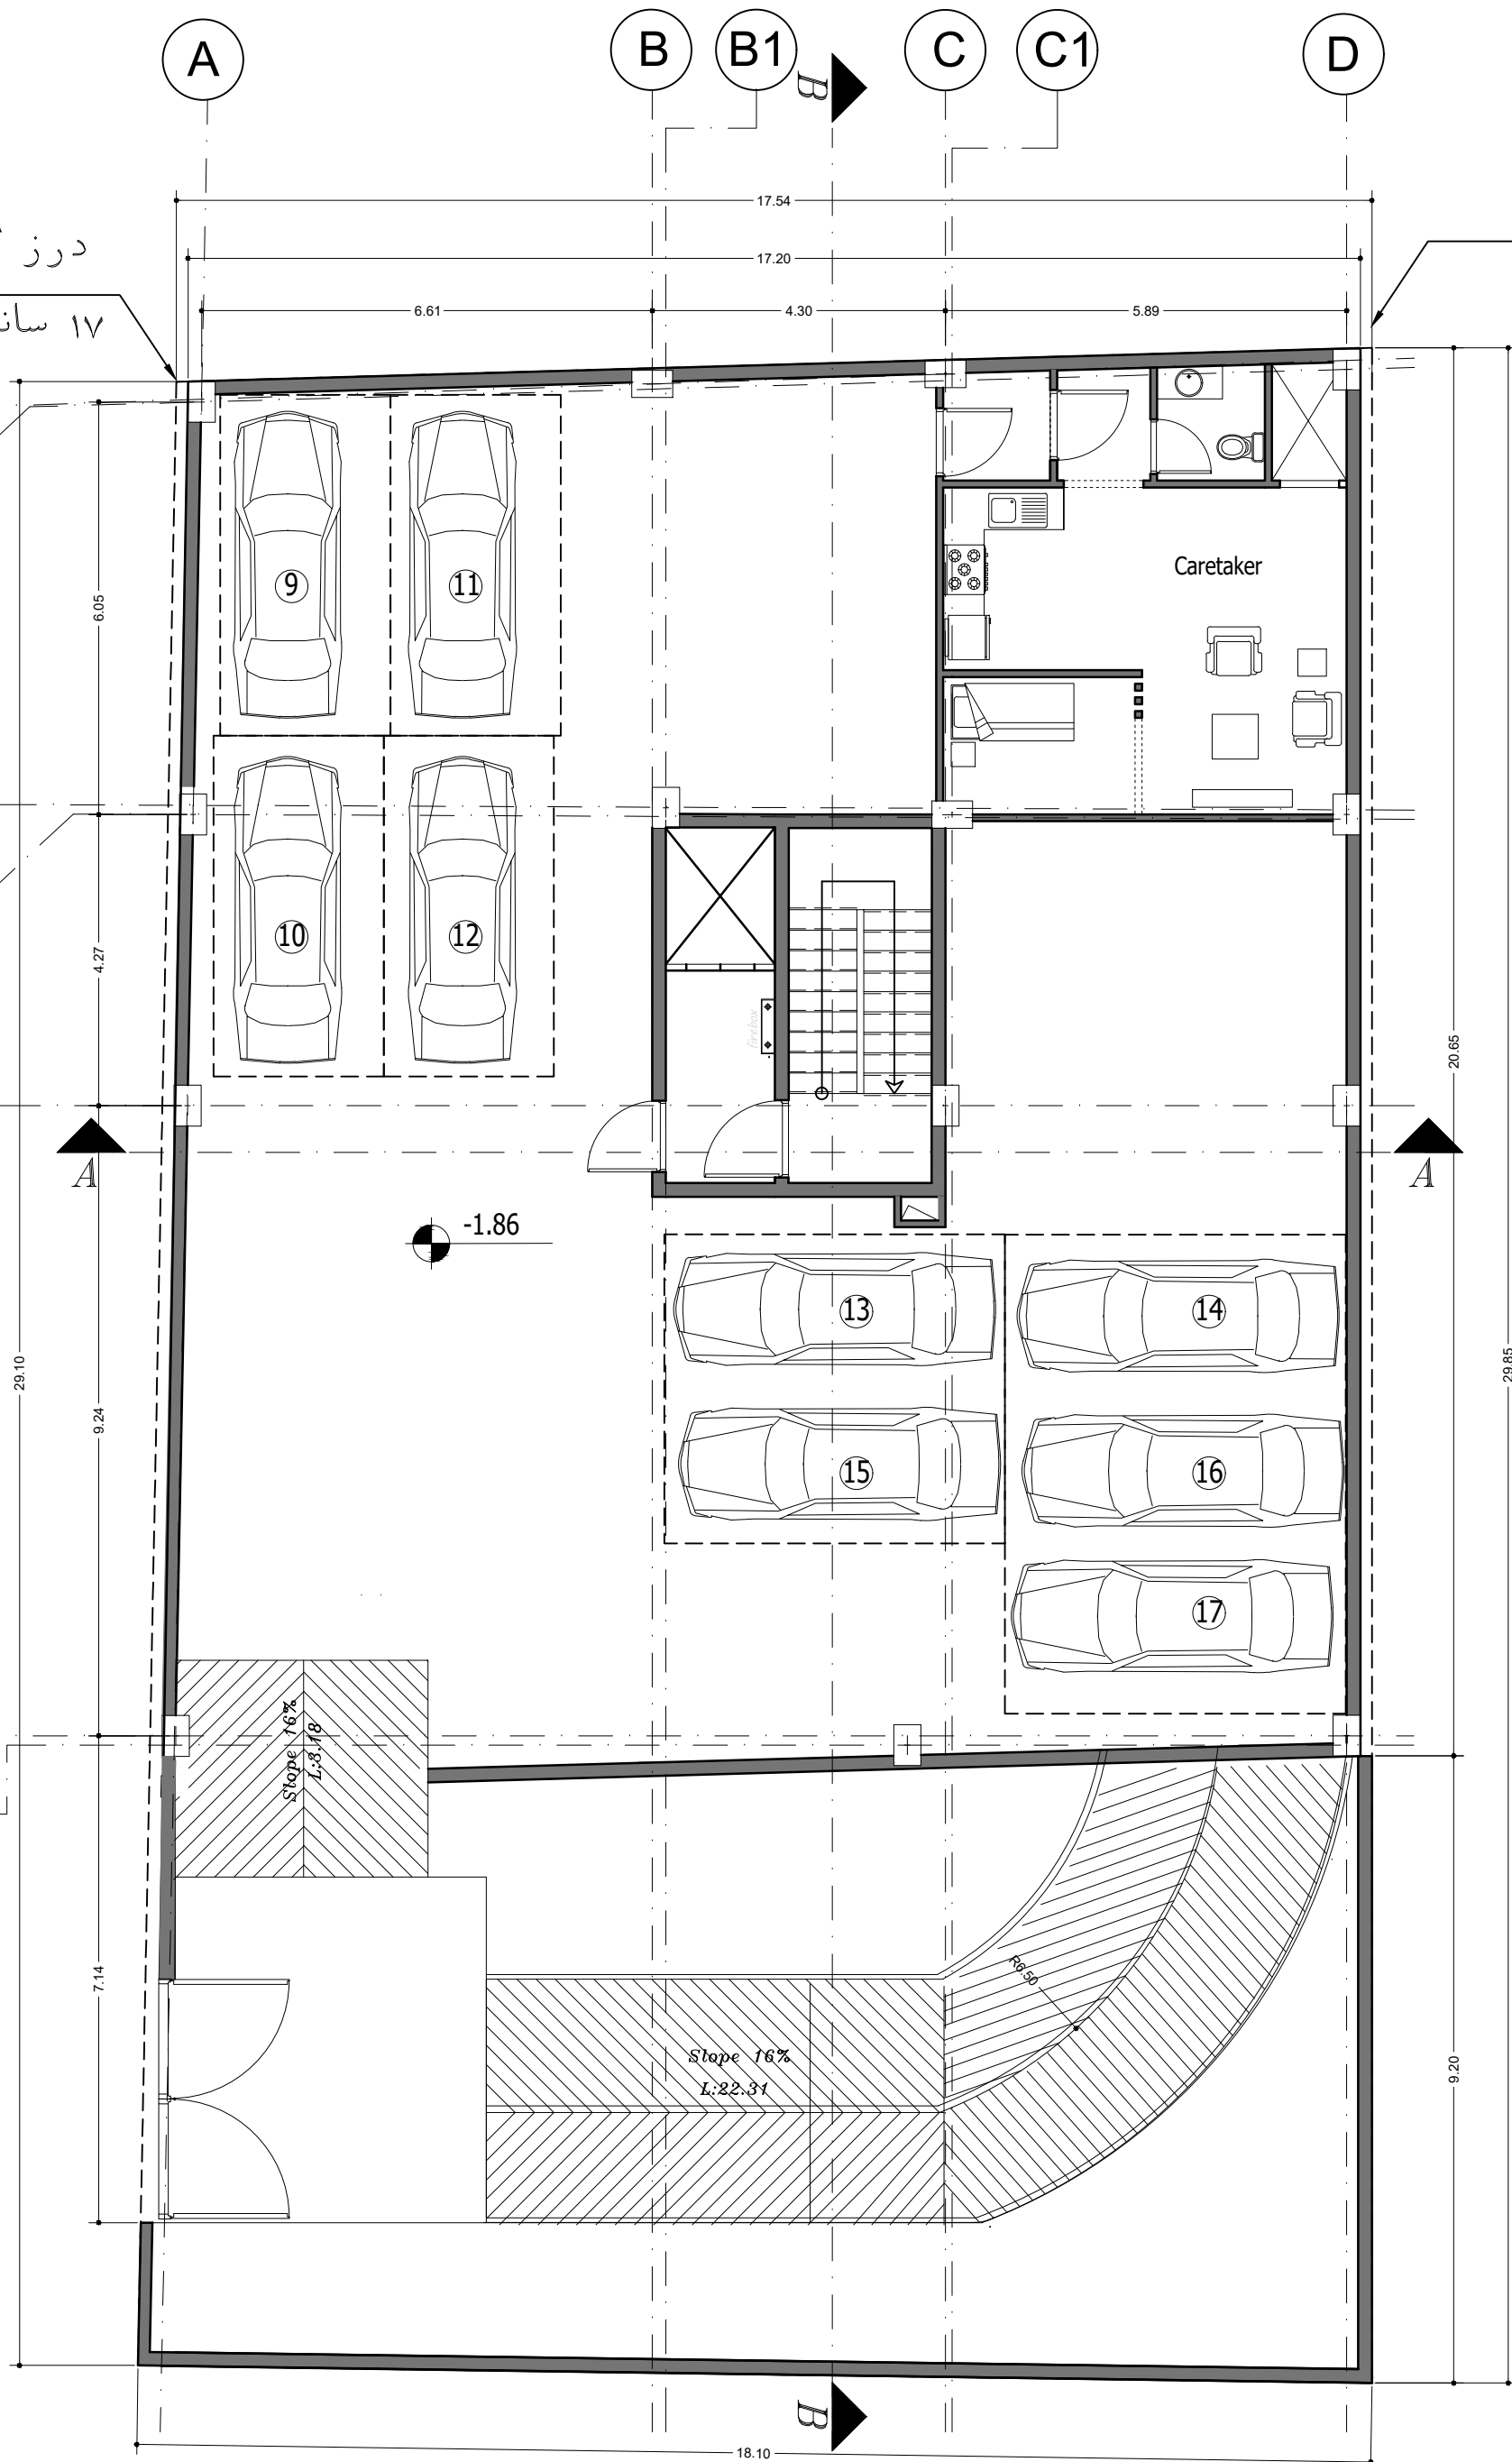

طبقه زیر زمین اول

SC: 1/100

درز انقطاع  
۱۷ سانتی متر


درز انقطاع  
۱۷ سانتی متر

1  
1a

2  
2a

3

4  
4a

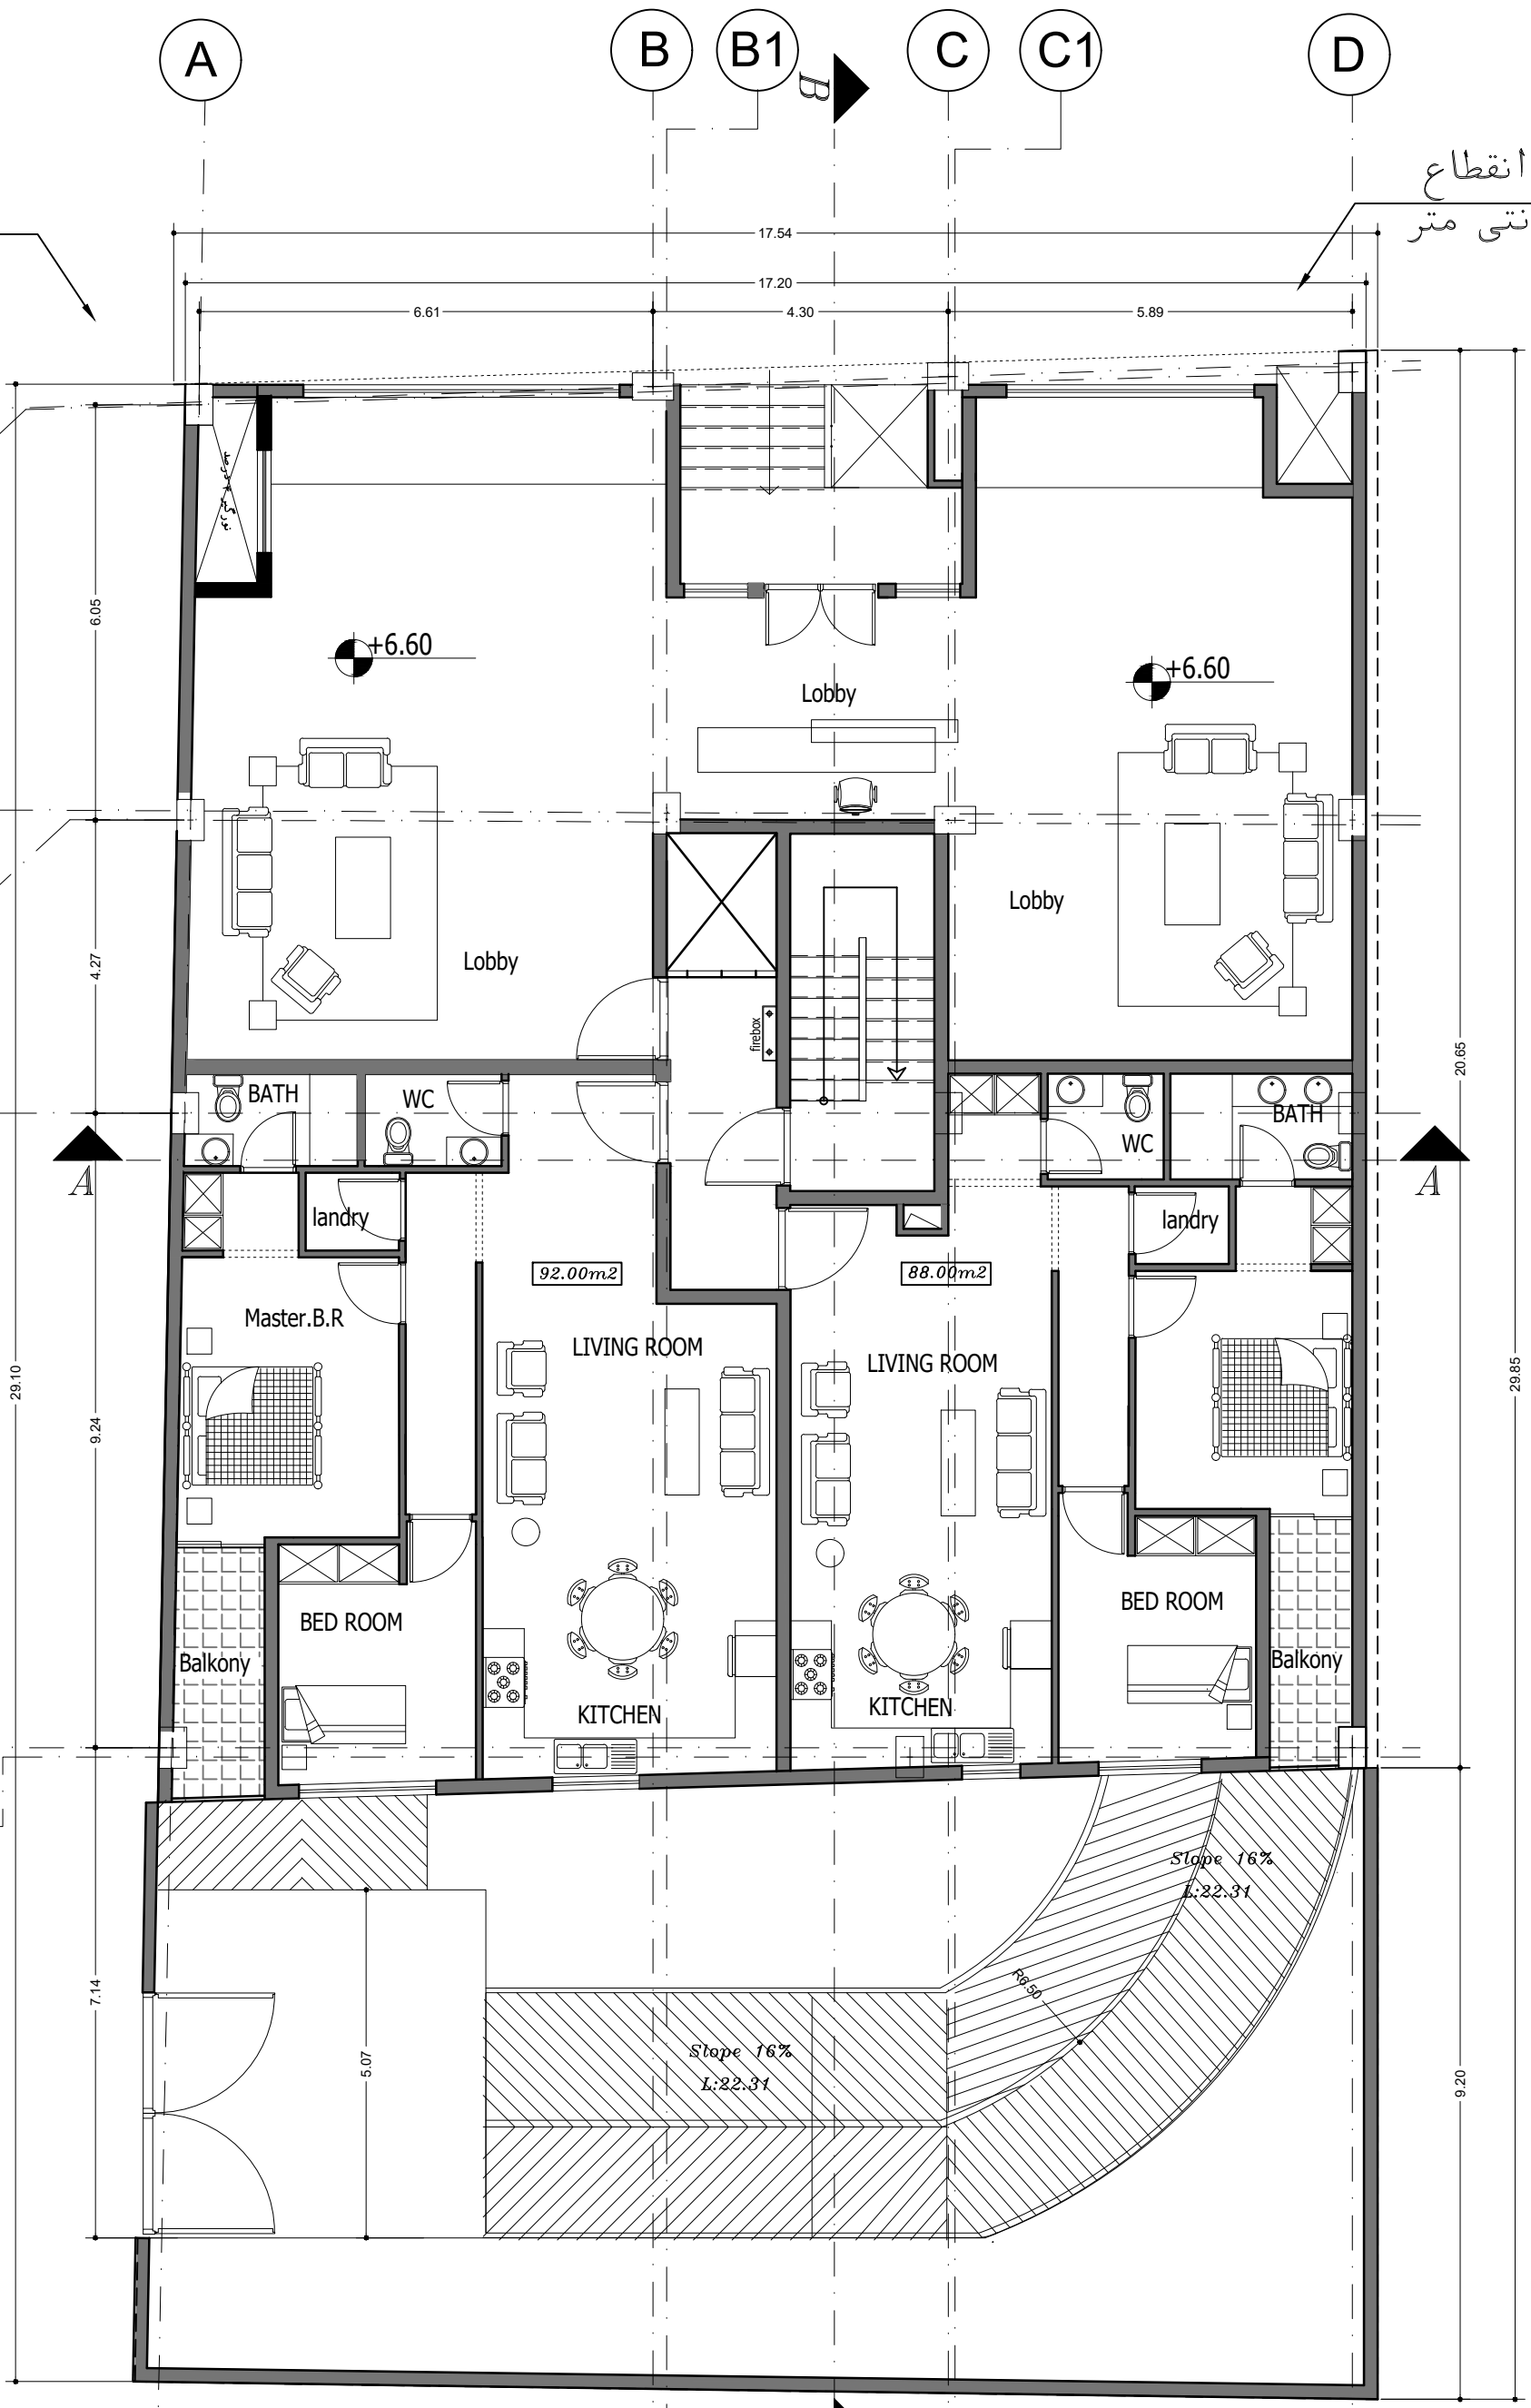


طبقه همکف

SC: 1/100


درز انقطاع  
۱۷ سانتی متر

درز انقطاع  
۱۷ سانتی متر

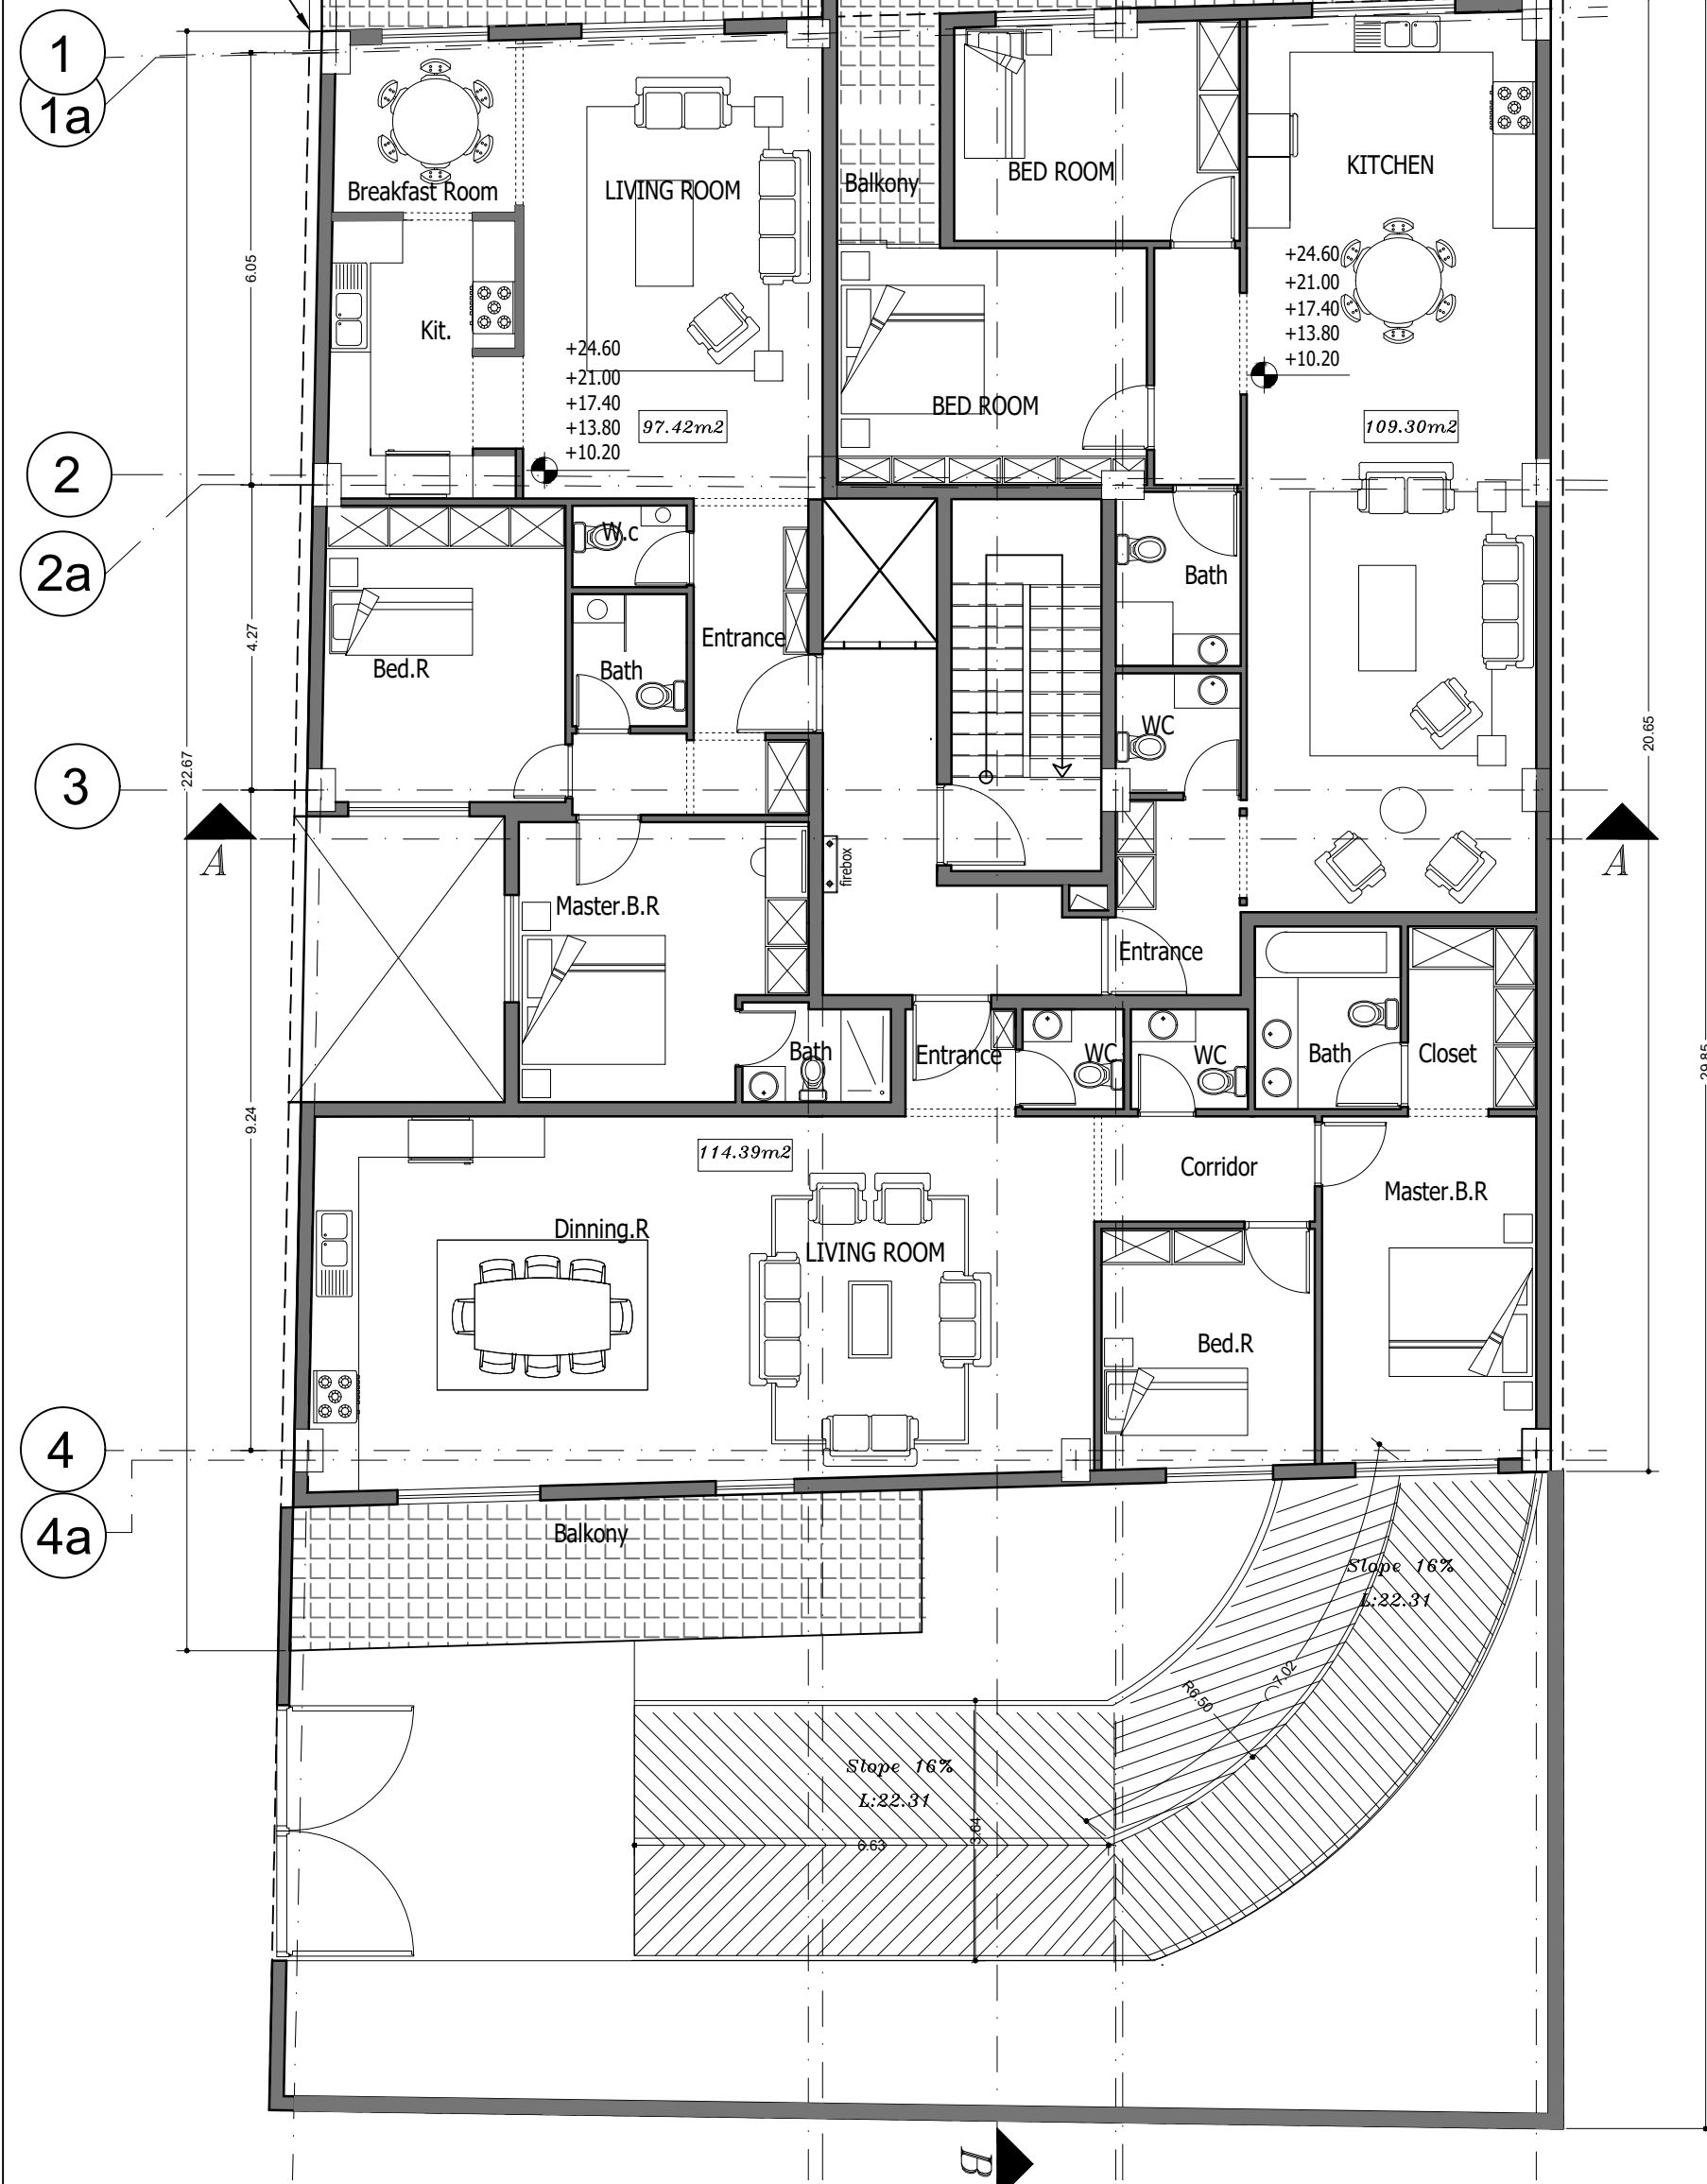


# پلان تپ طبقات

SC: 1/100

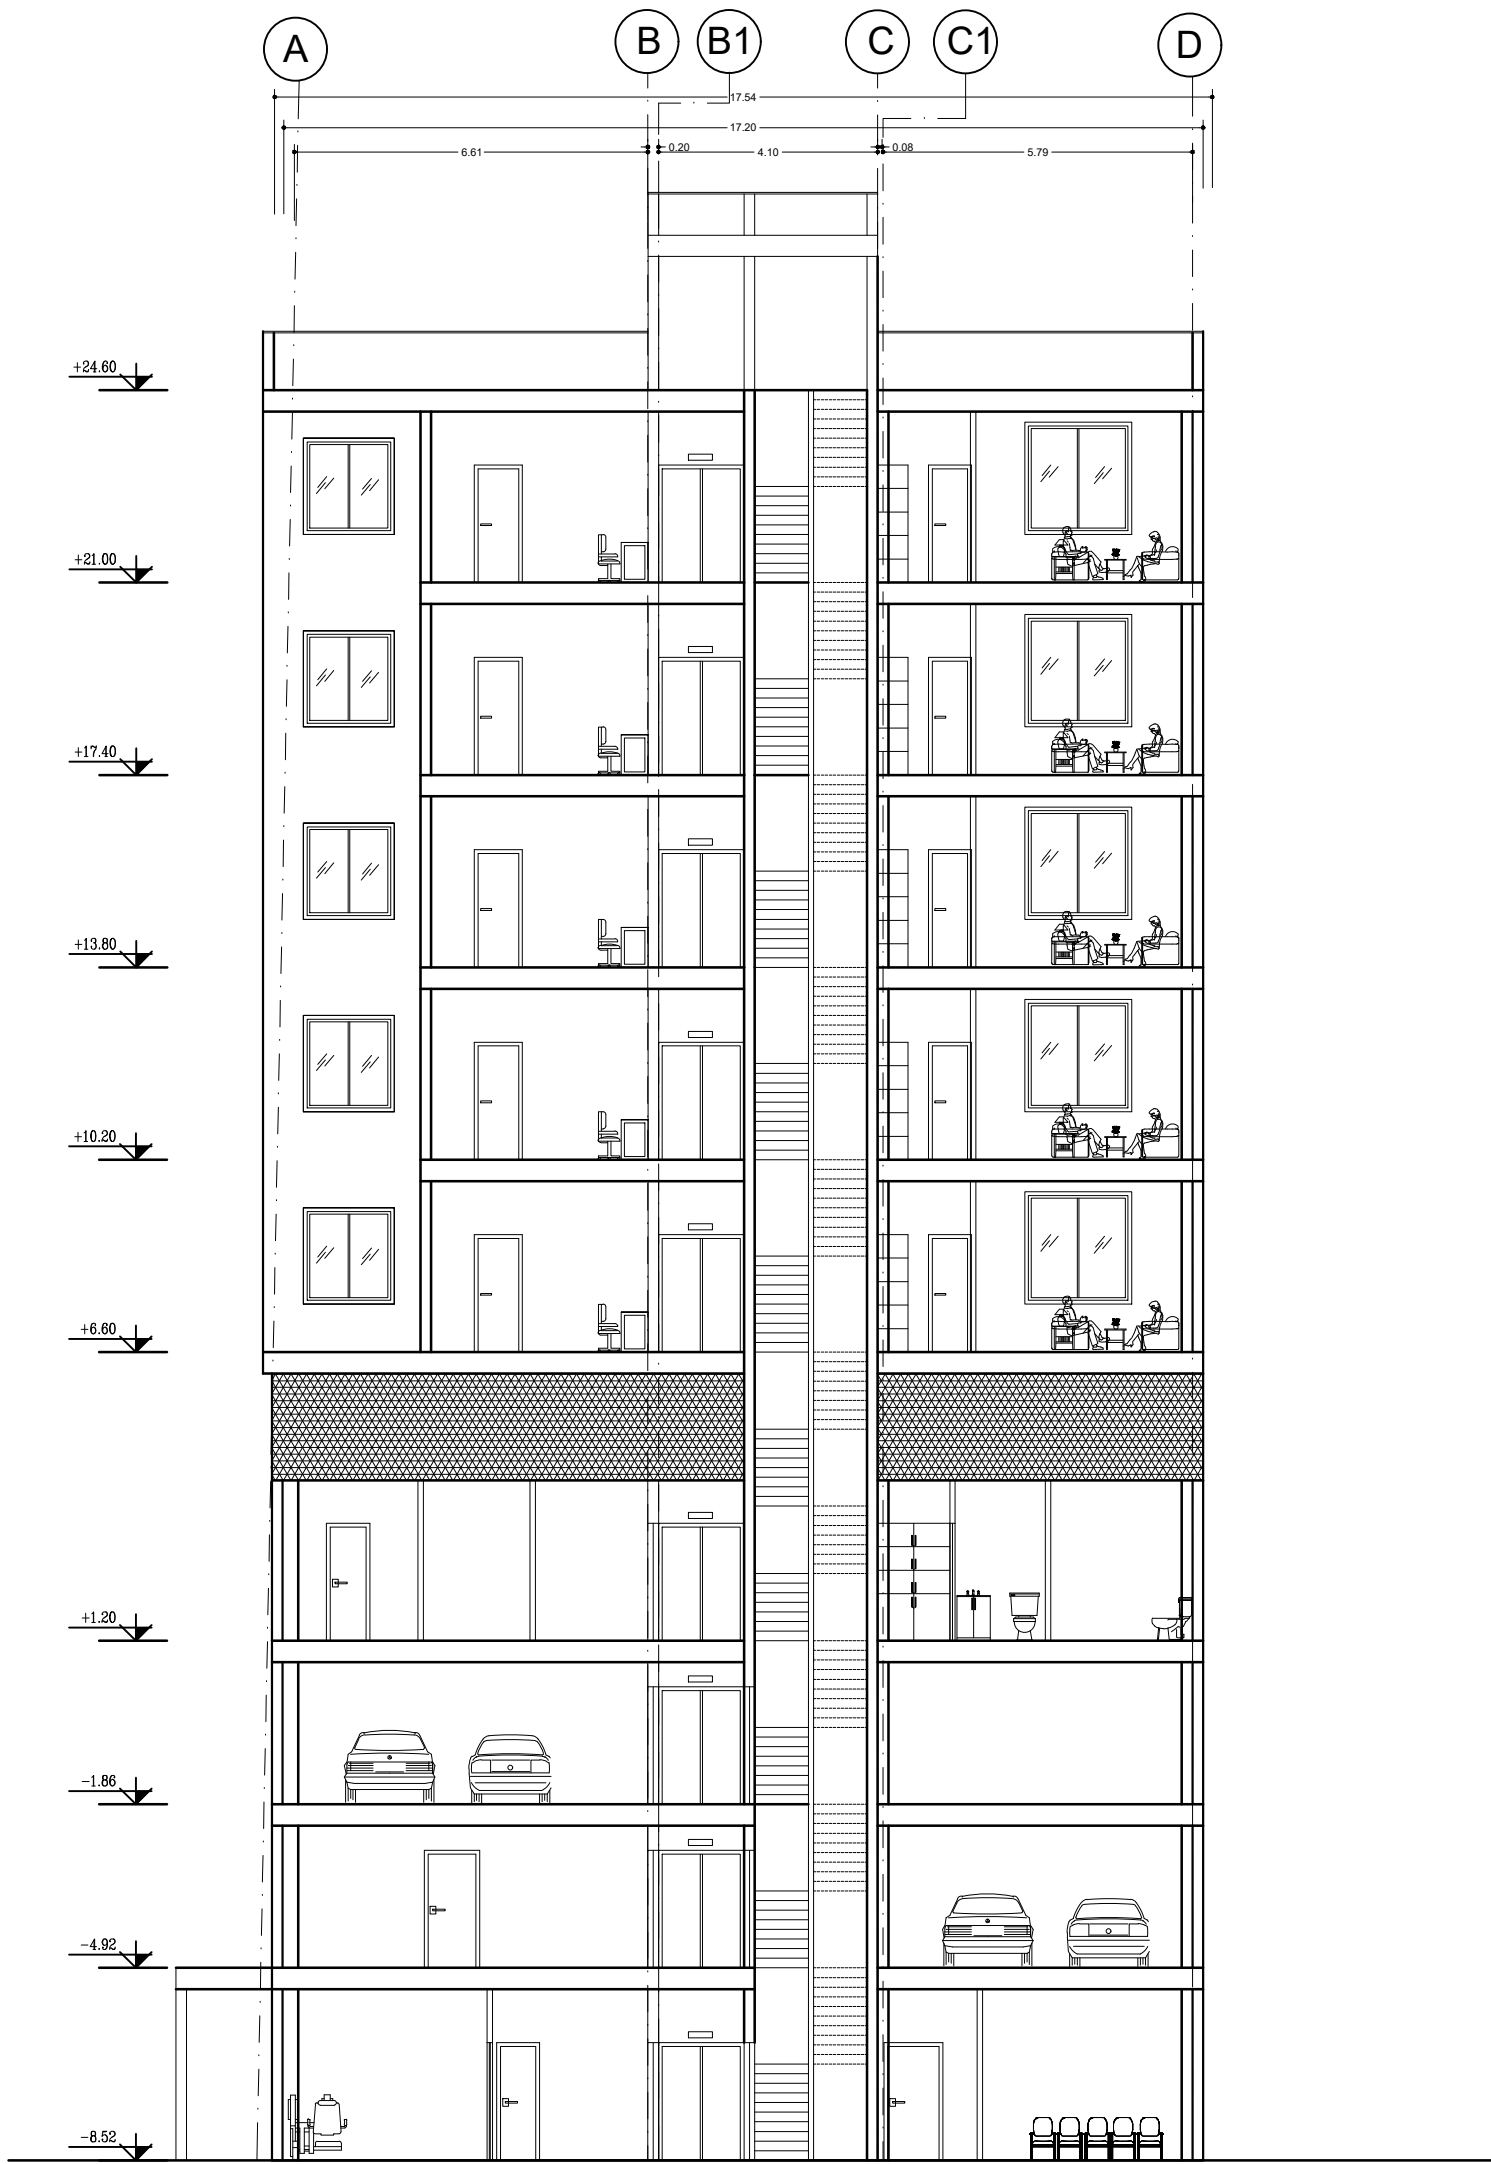

Section A-A

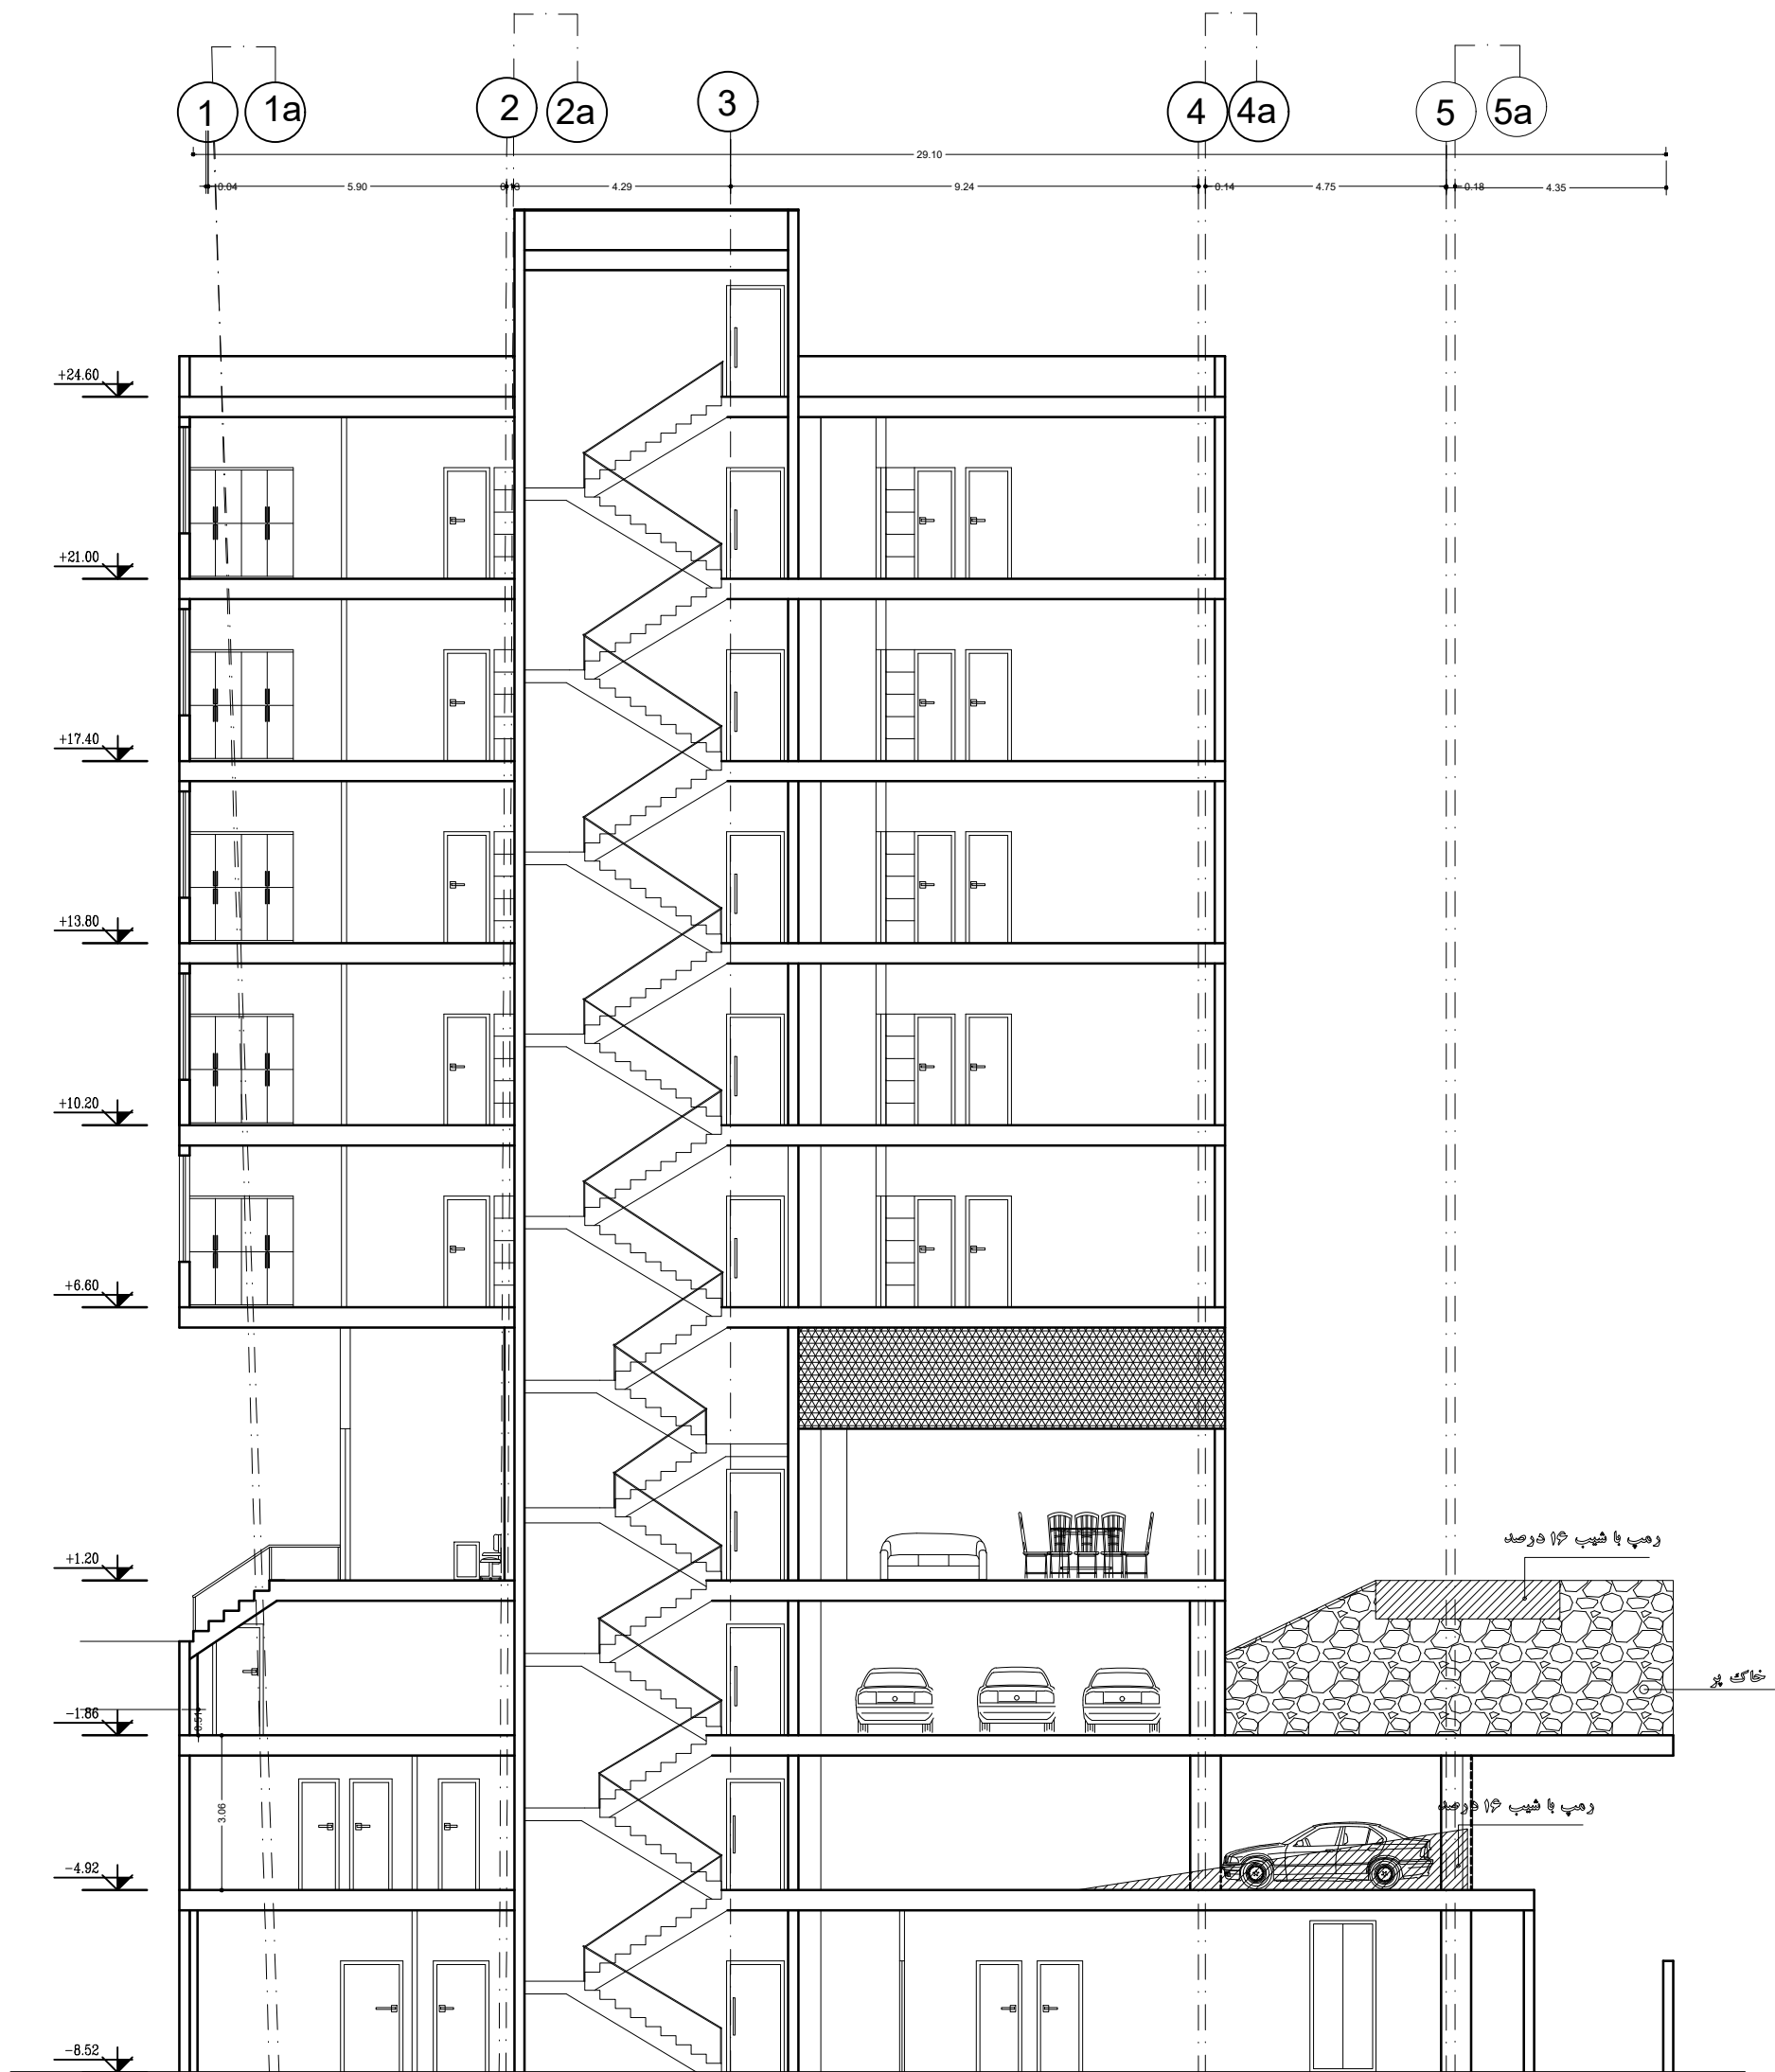

Section B-B

درز انقطاع  
۱۷ سانتی متر

درز انقطاع  
۱۷ سانتی متر


1  
1a

2  
2a

3

4  
4a

5  
5a

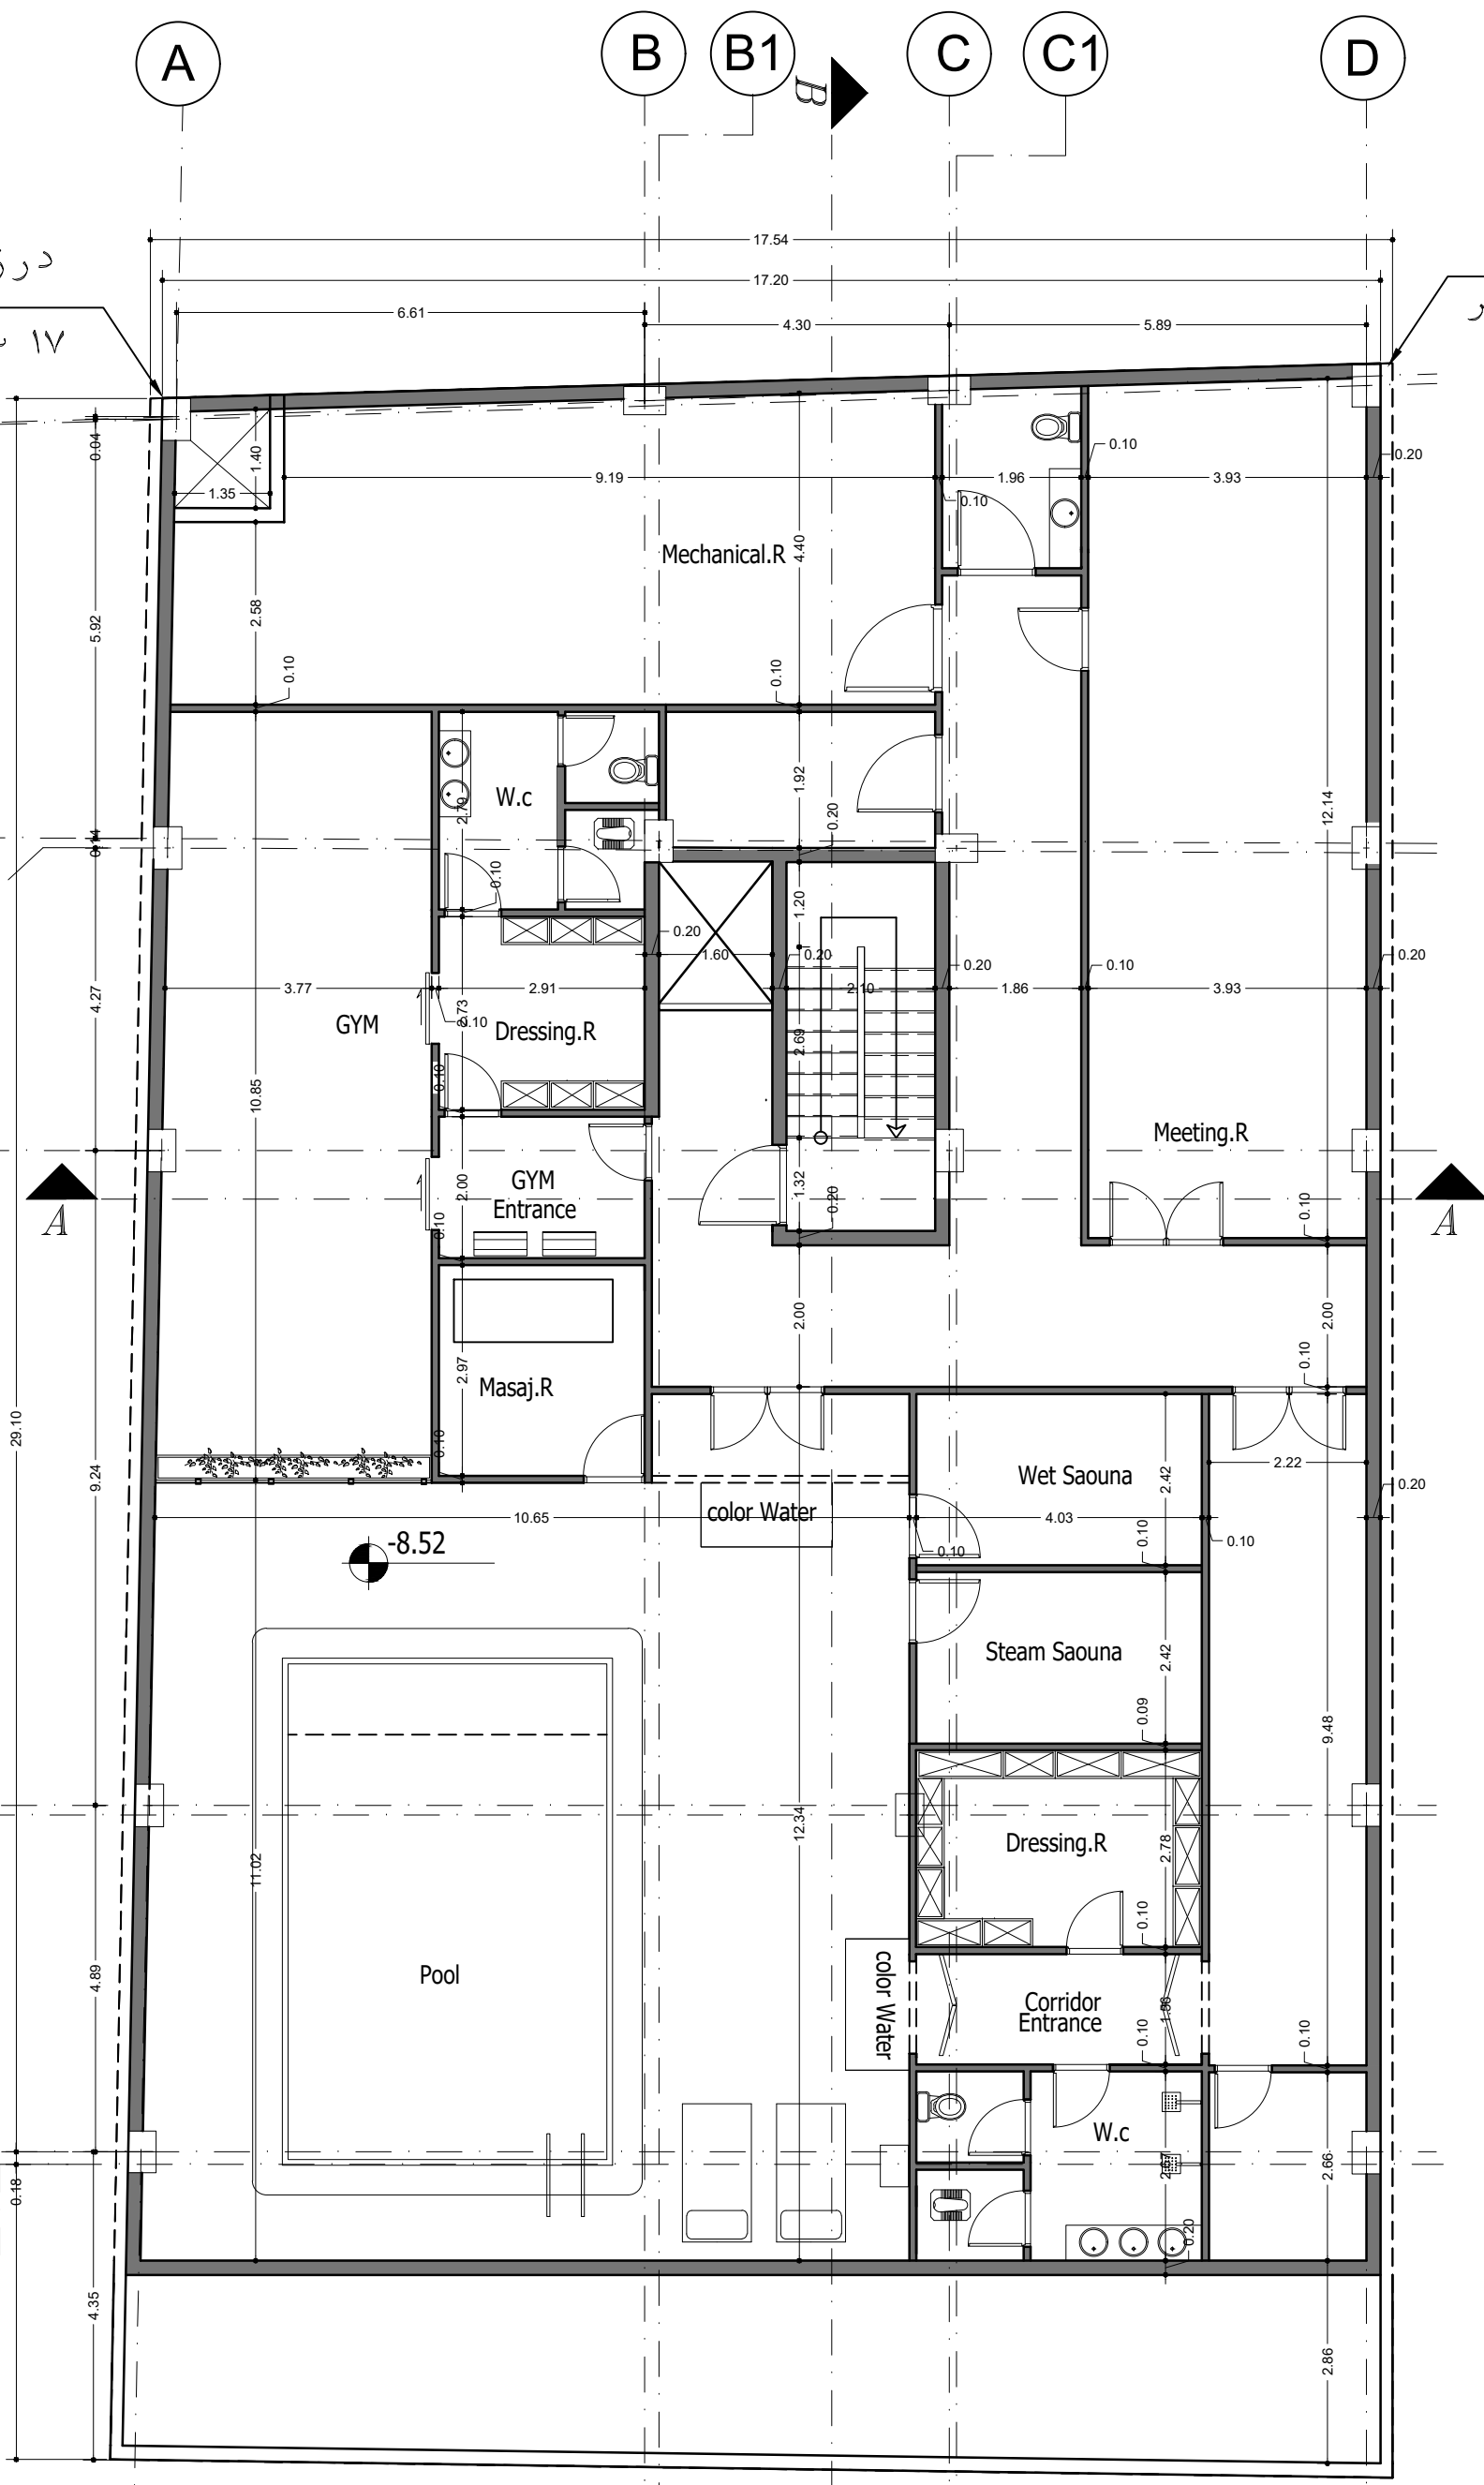

طبقه ی زیر زمین سوم

SC: 1/100



درز انقطاع  
۱۷ سانتی متر

درز انقطاع  
۱۷ سانتی متر

1  
1a

2

2a

3


4

4a

5

5a

پله فرار

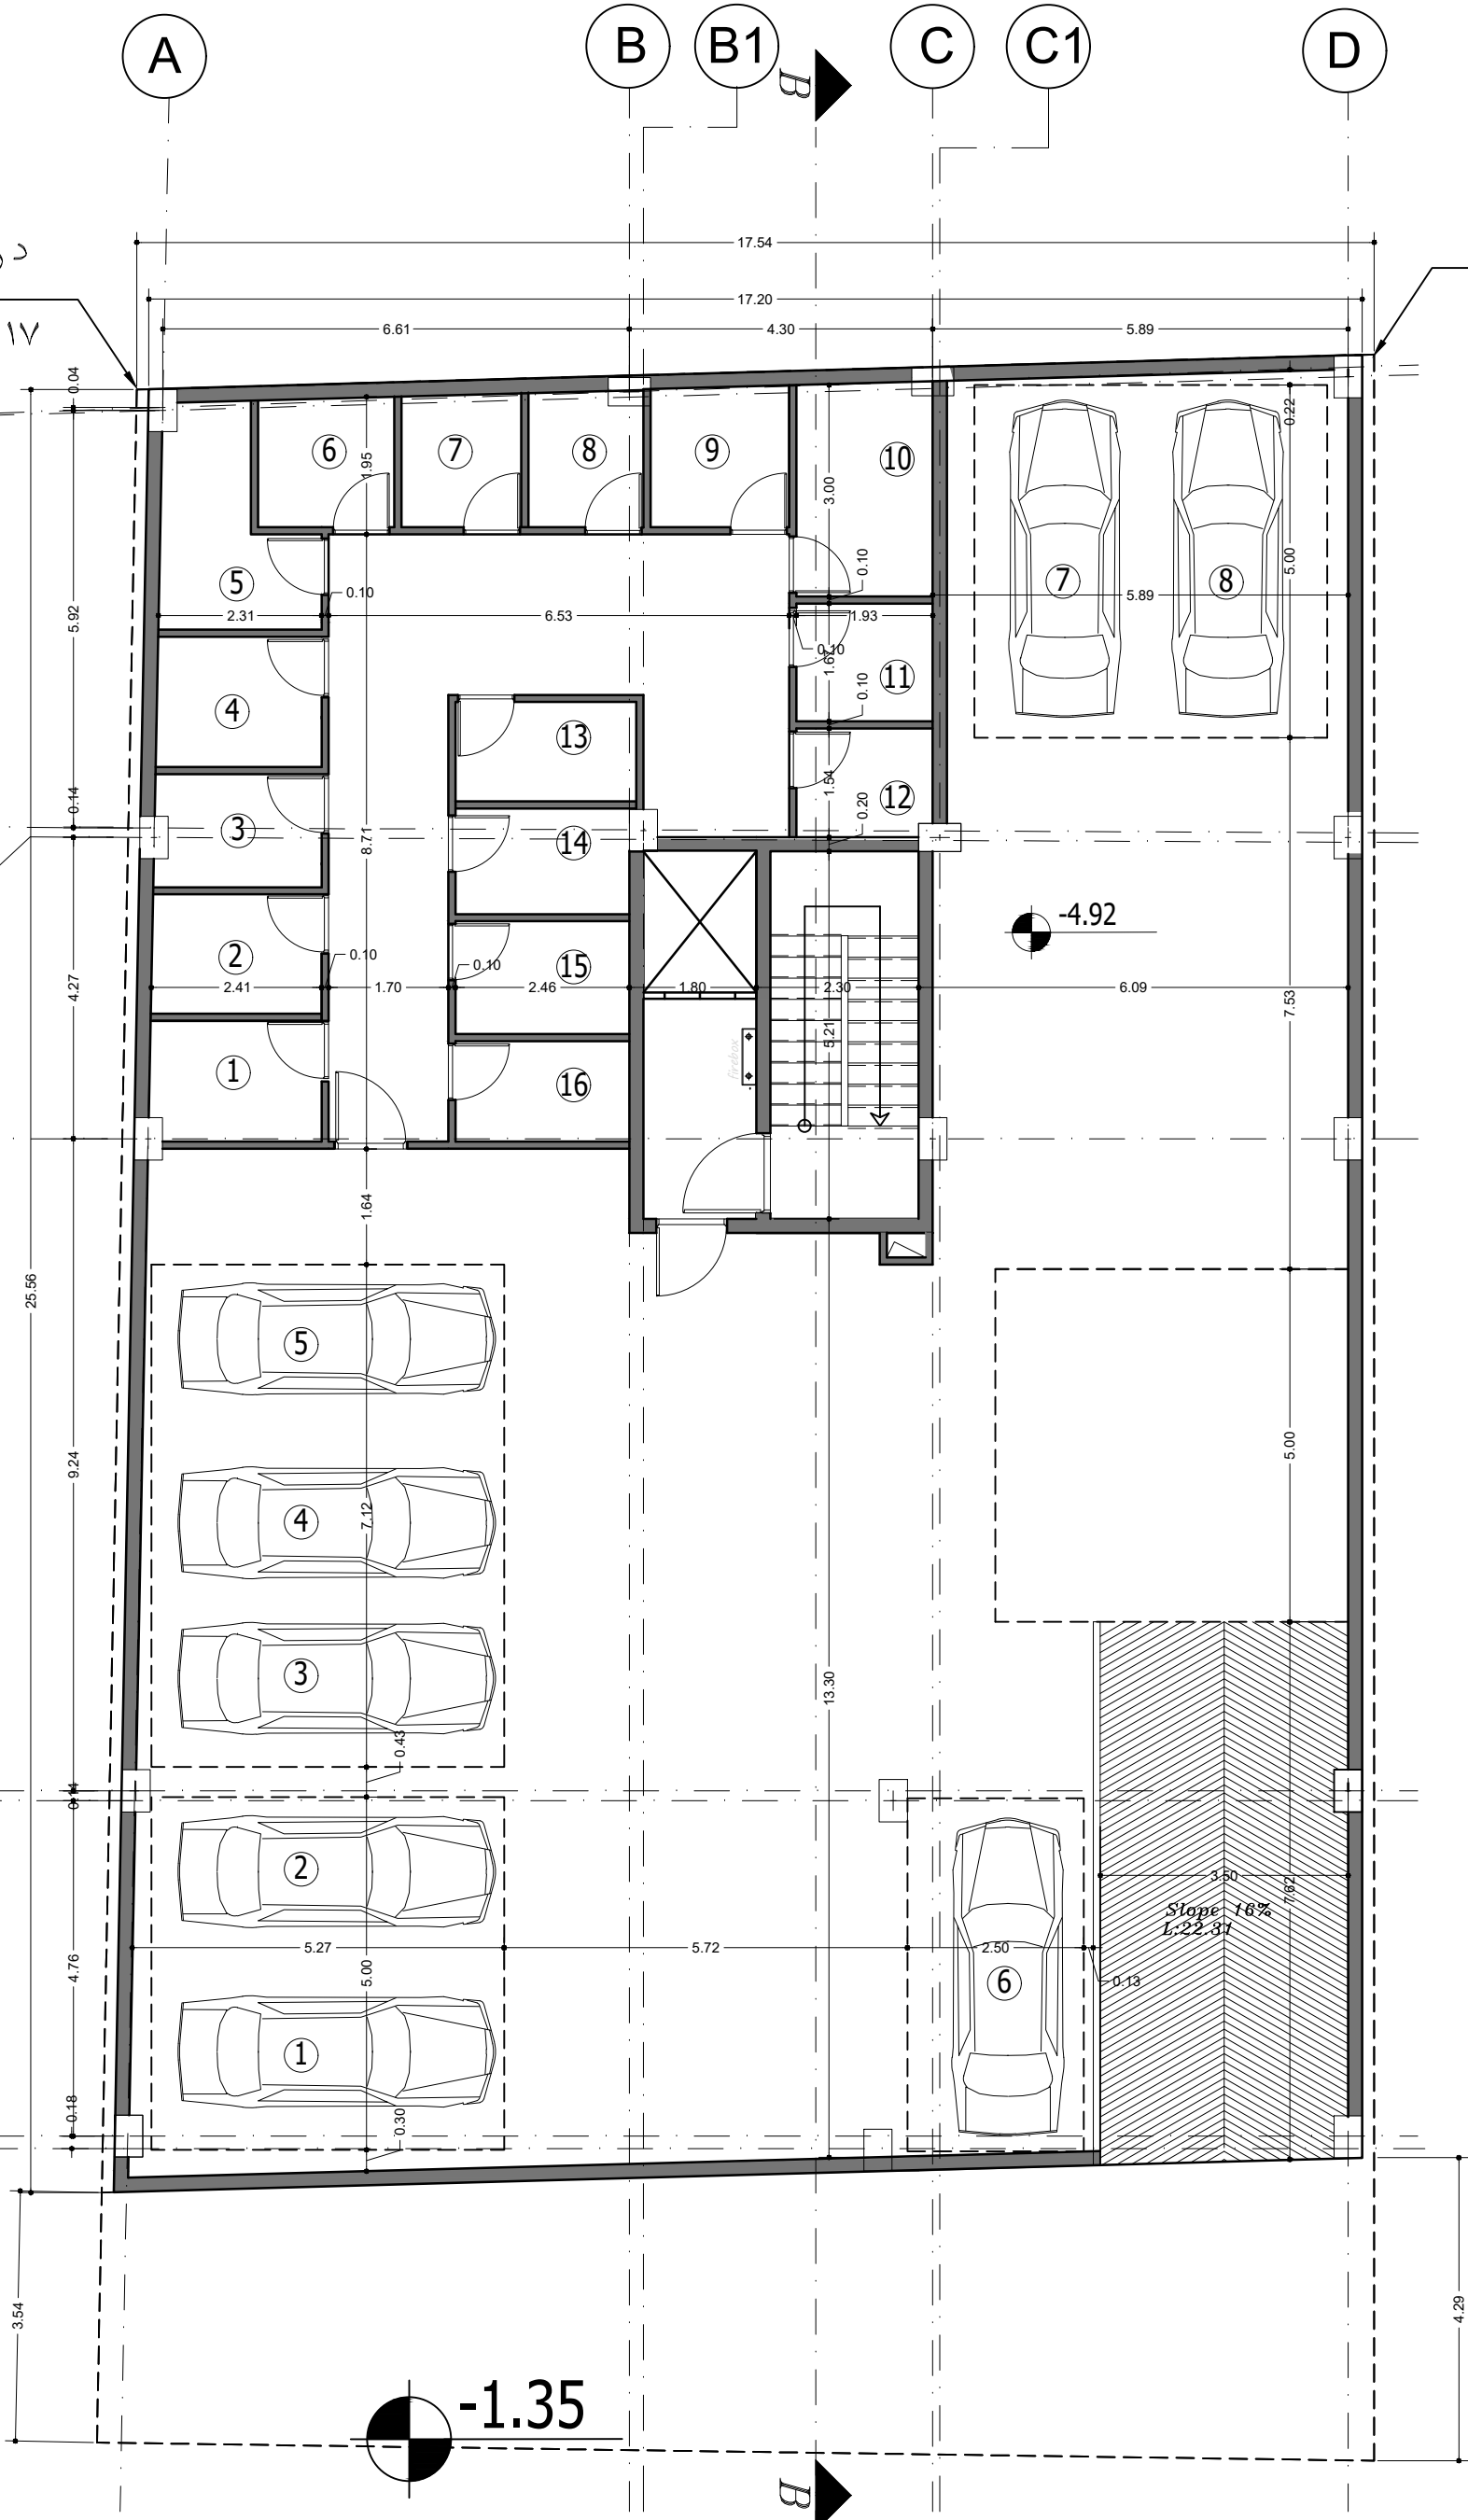

طبقه ی زیرزمین دوم

SC: 1/100

درز انقطاع  
۱۷ سانتی متر


درز انقطاع  
۱۷ سانتی متر

1  
1a

2  
2a

3

4  
4a

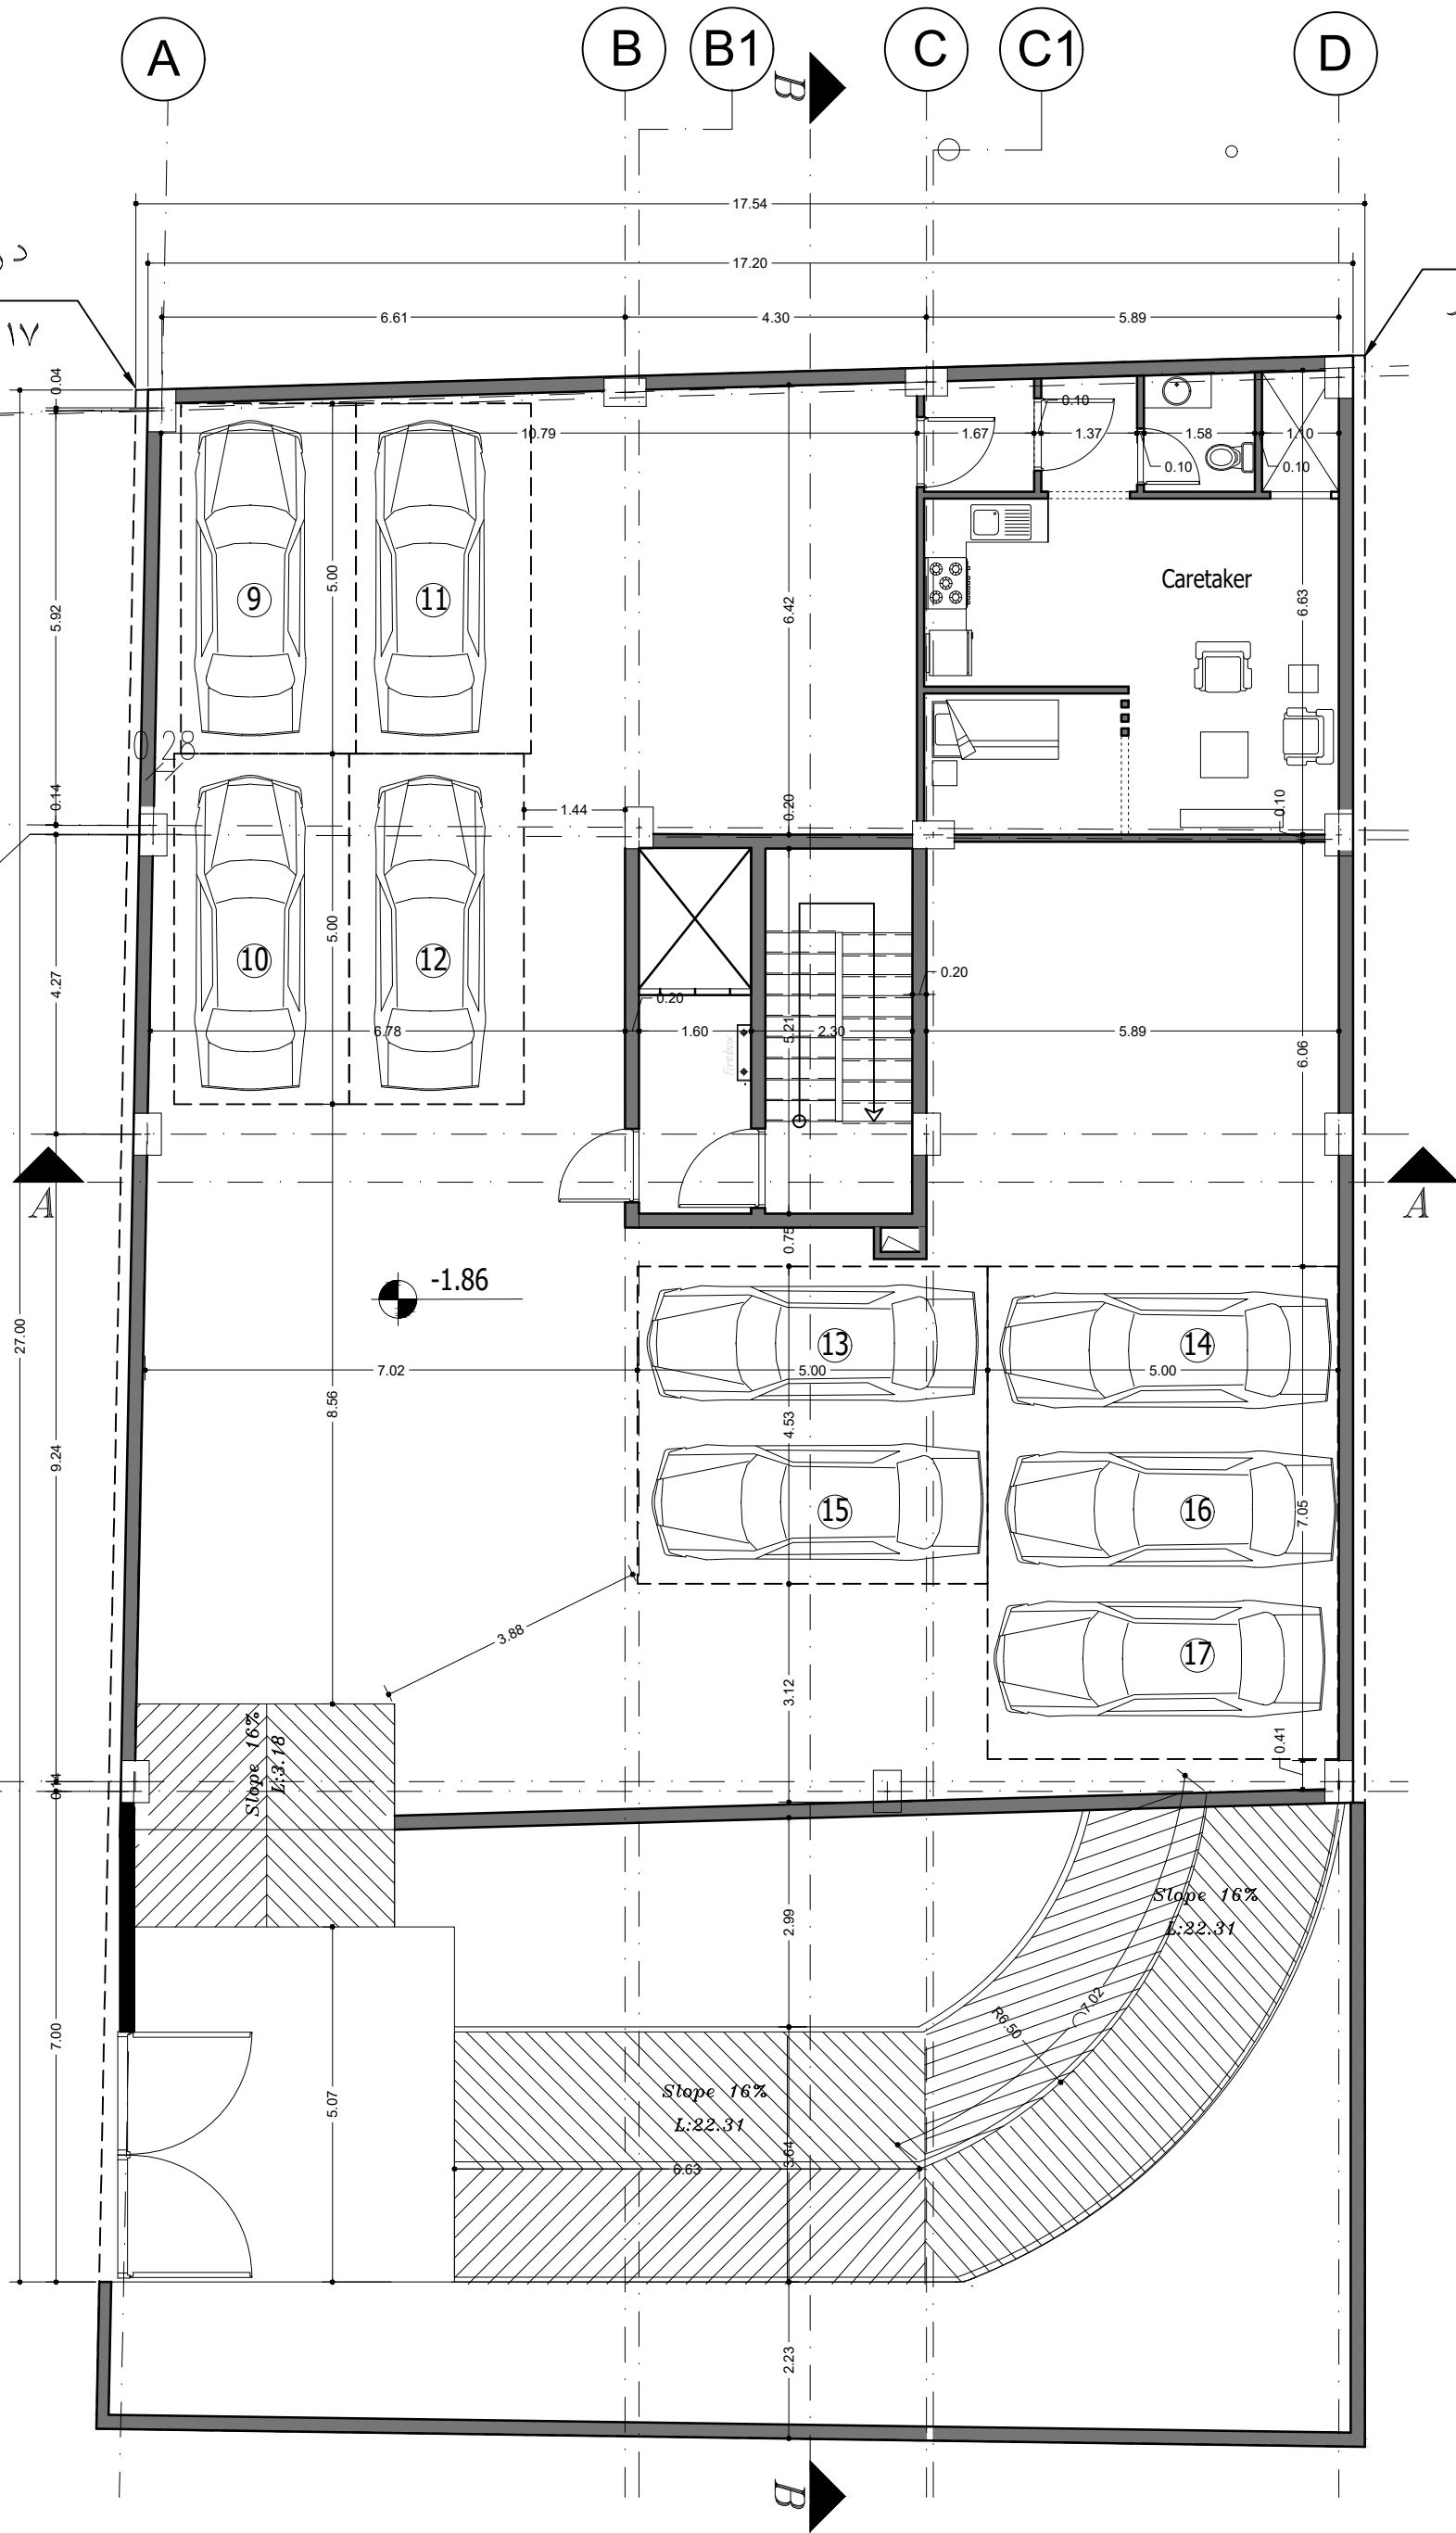

طبقه زیر زمین اول

SC: 1/100

درز انقطاع  
۱۷ سانتی متر

درز انقطاع  
۱۷ سانتی متر

1  
1a


2

2a

3

4

4a

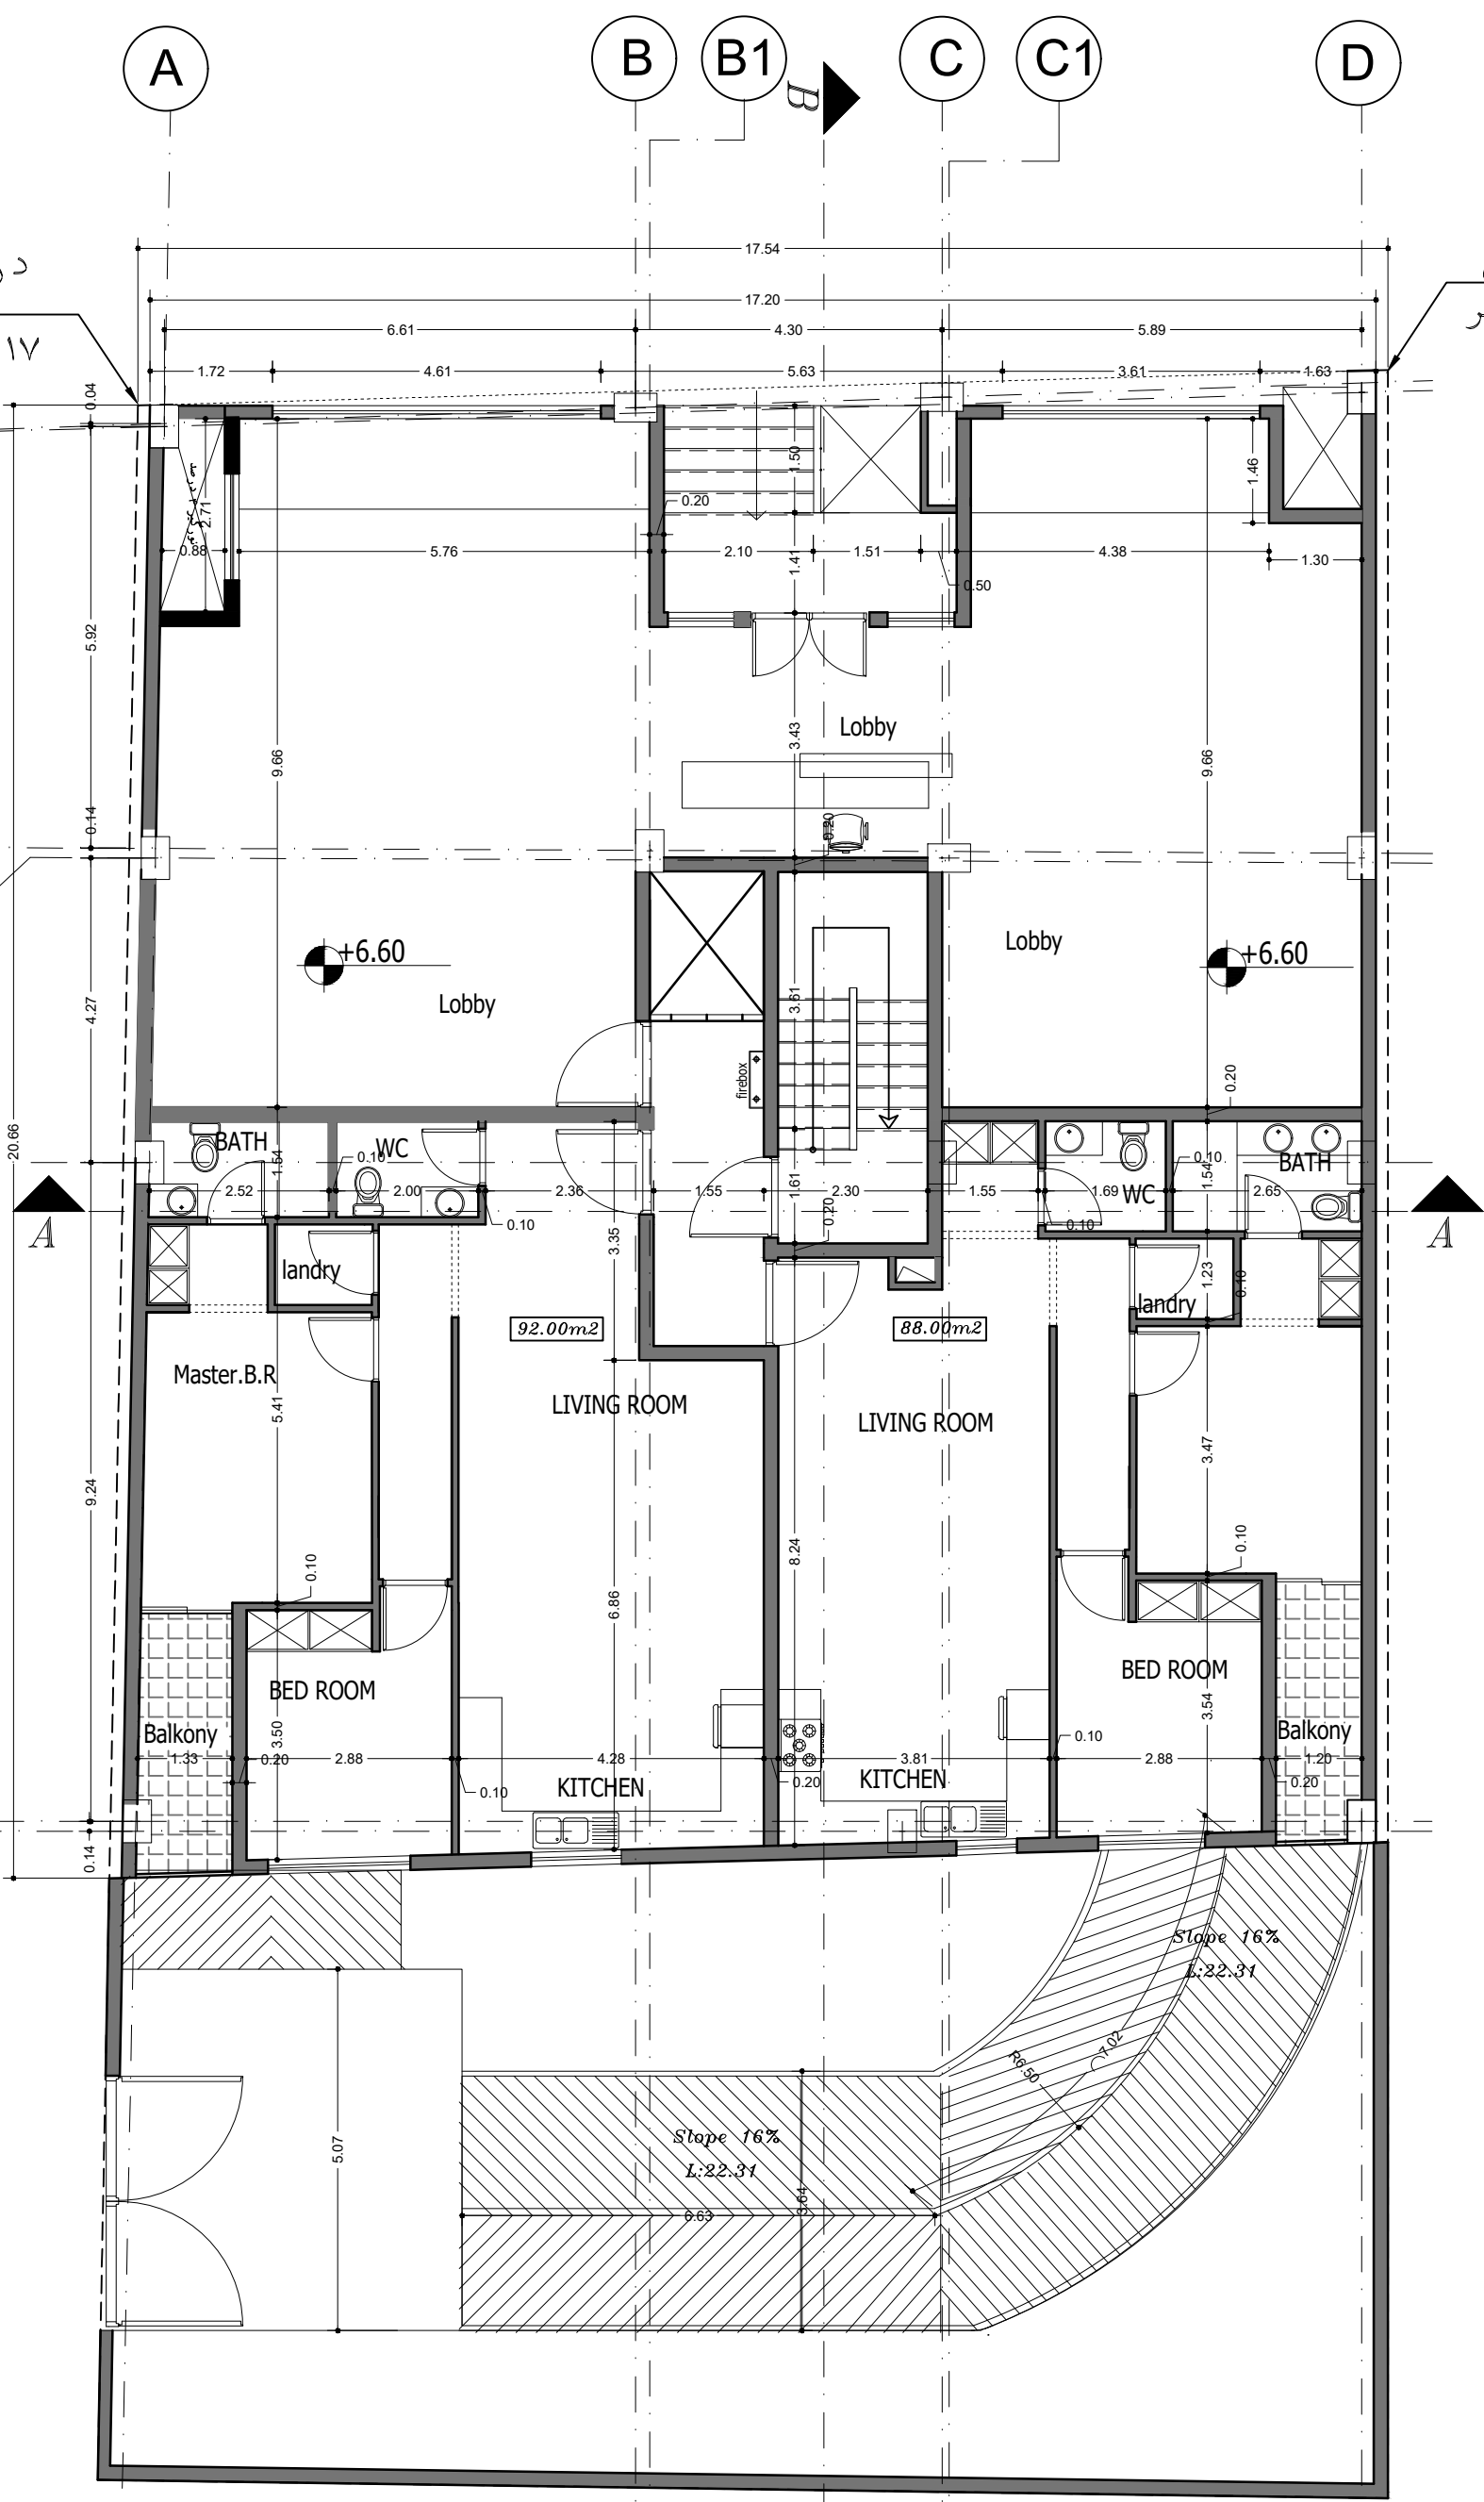

طبقه همکف


SC: 1/100

درز انقطاع

۱۷ سانتی متر

درز انقطاع

۱۷ سانتی متر

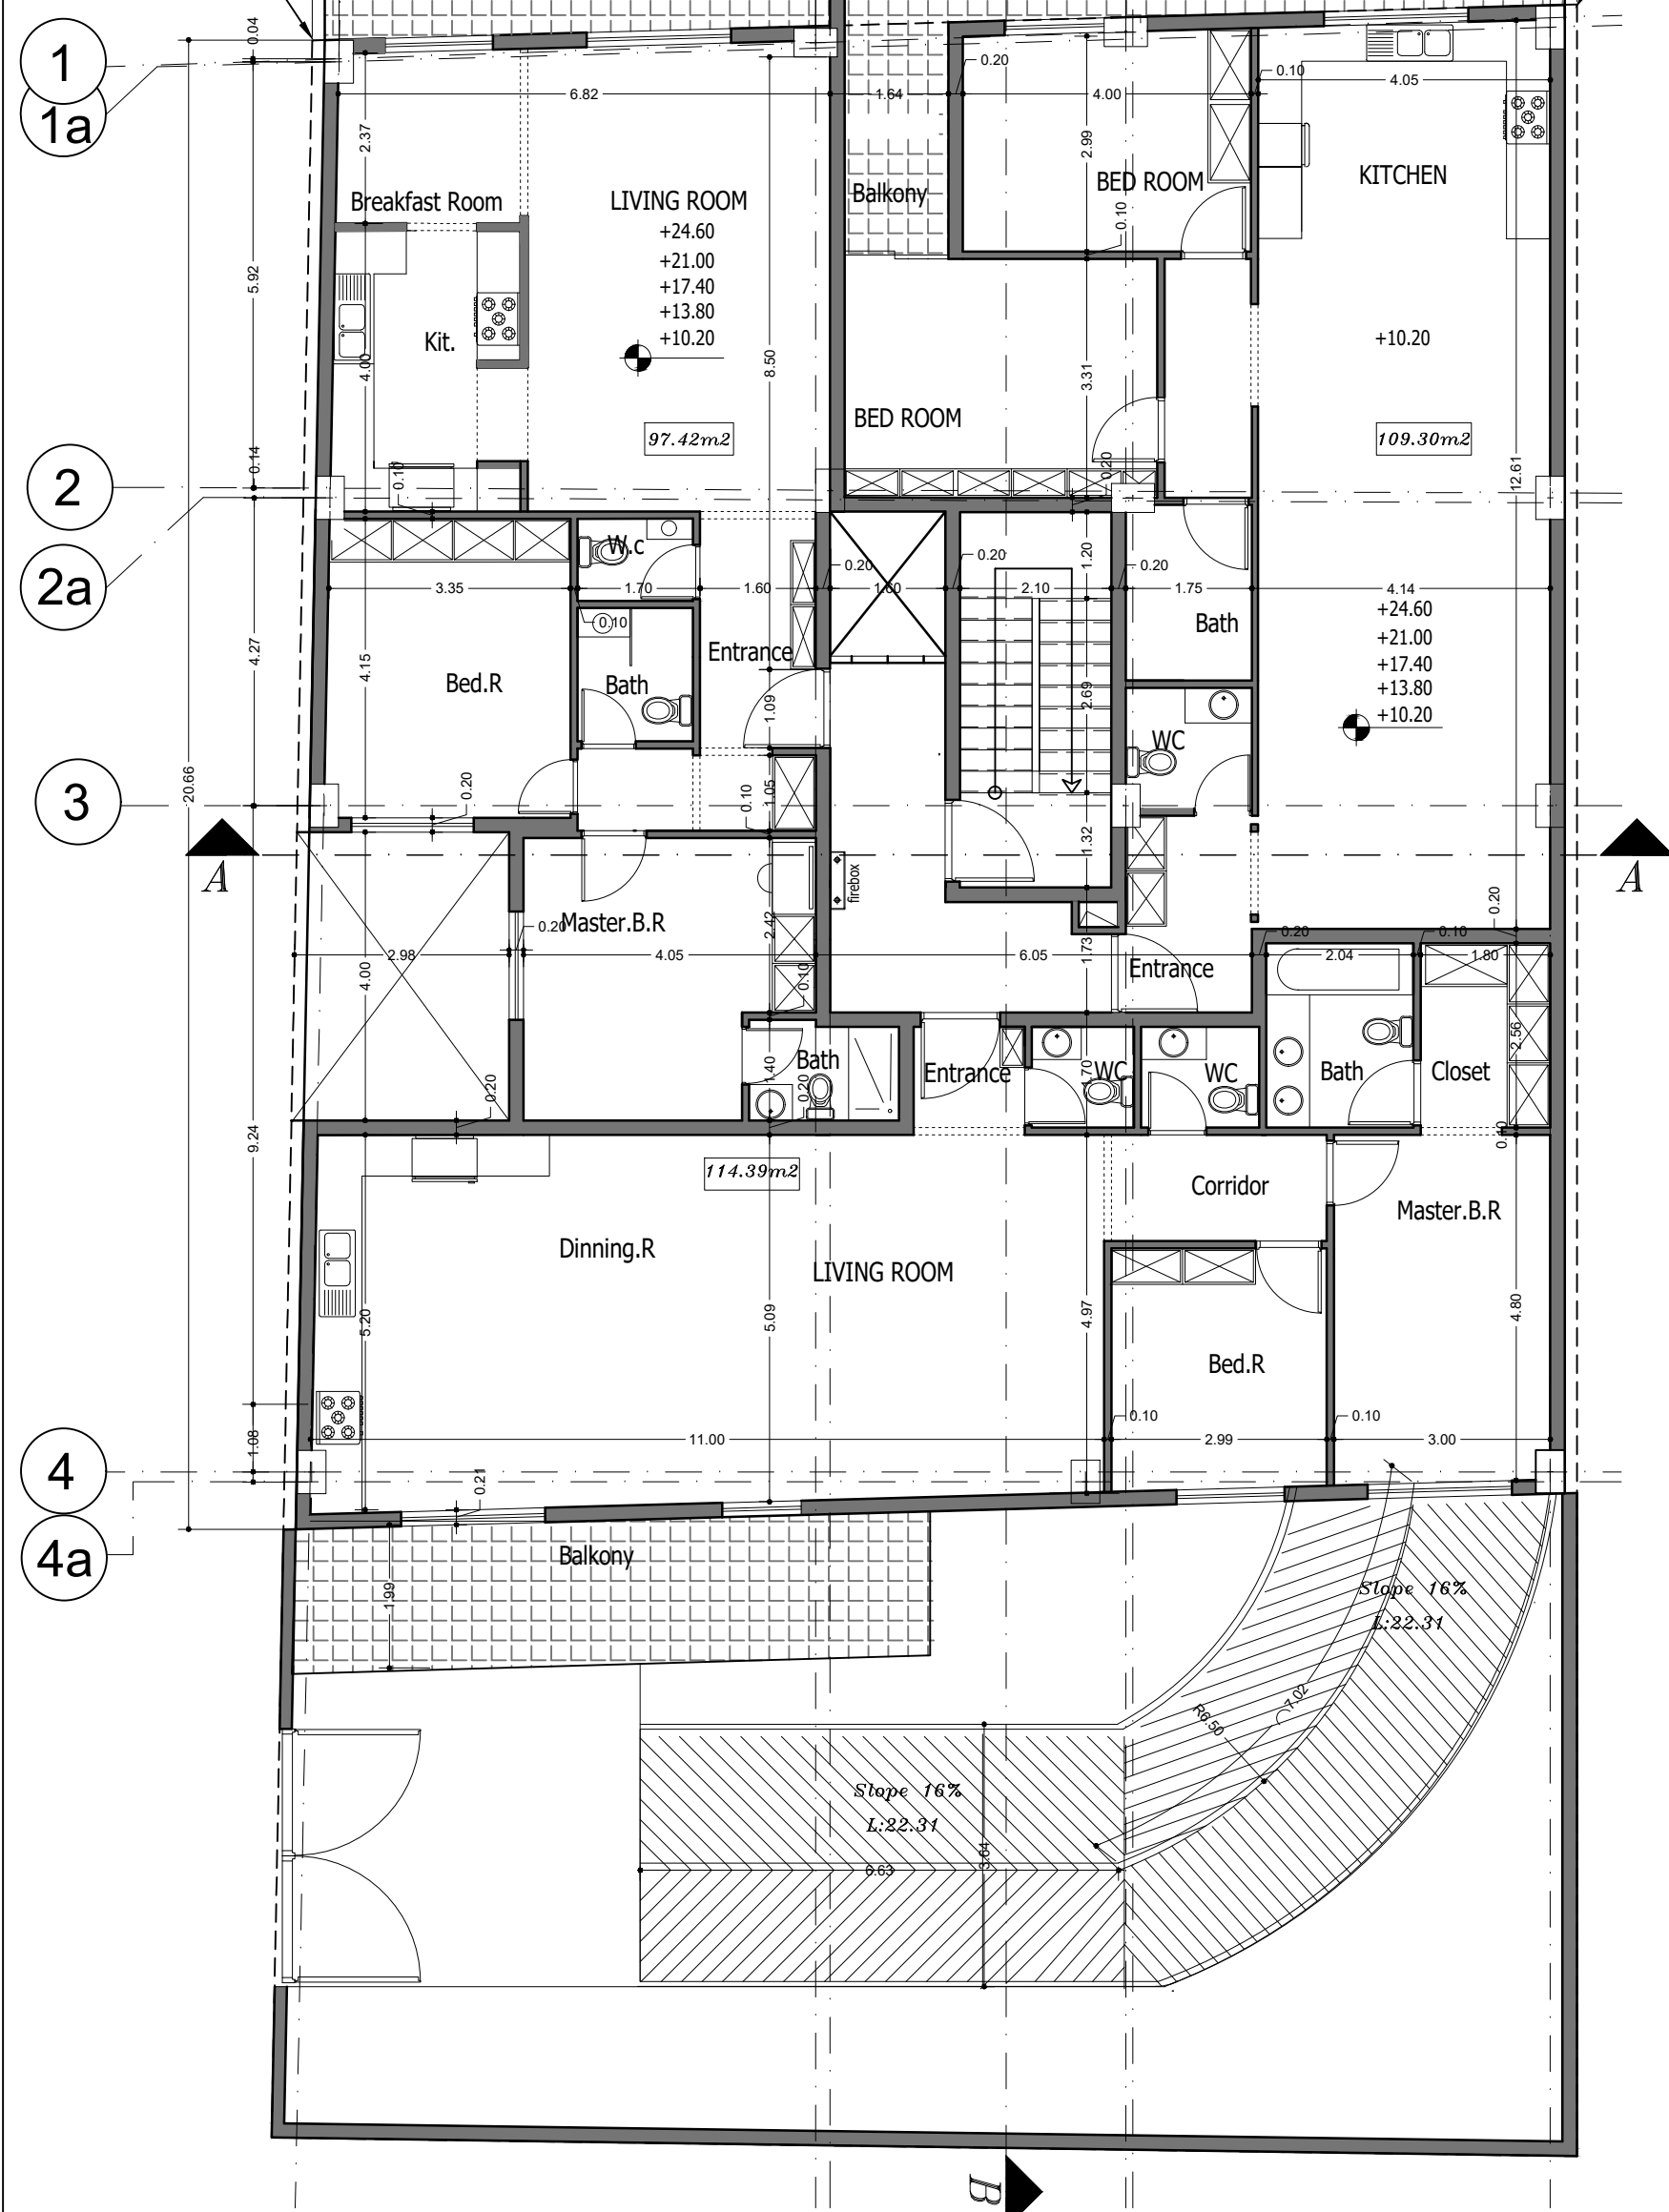

# پلان تپ طبقات

SC: 1/100