



پلان تیپ طبقات - با کنسل جنوب غربی  
 پلان اندازه گذاری  
 مقیاس: ۱/۱۰۰

## طراحی پلان امیر صبوری ۲

تهران - نیاوران

SHEETSIZE: A2  
 SHEET NO: Arch.13

مهرماه ۱۴۰۱







پلان تیب طبقات - با کنسل جنوب غربی آلترناتیو ۲  
 پلان اندازی گذاری  
 مقیاس: ۱/۱۰۰

## طراحی پلان امیر صبوری ۲

تهران - نیاوران

SHEETSIZE: A2  
 SHEET NO: Arch.14

مهرماه ۱۴۰۱







پلان طبقه همکف  
 پلان اندازه گذاری  
 مقیاس: ۱/۱۰۰

## طراحی پلان امیر صبوری ۲


تهران - نیاوران

SHEETSIZE: A2  
 SHEET NO: Arch.15

مهرماه ۱۴۰۱





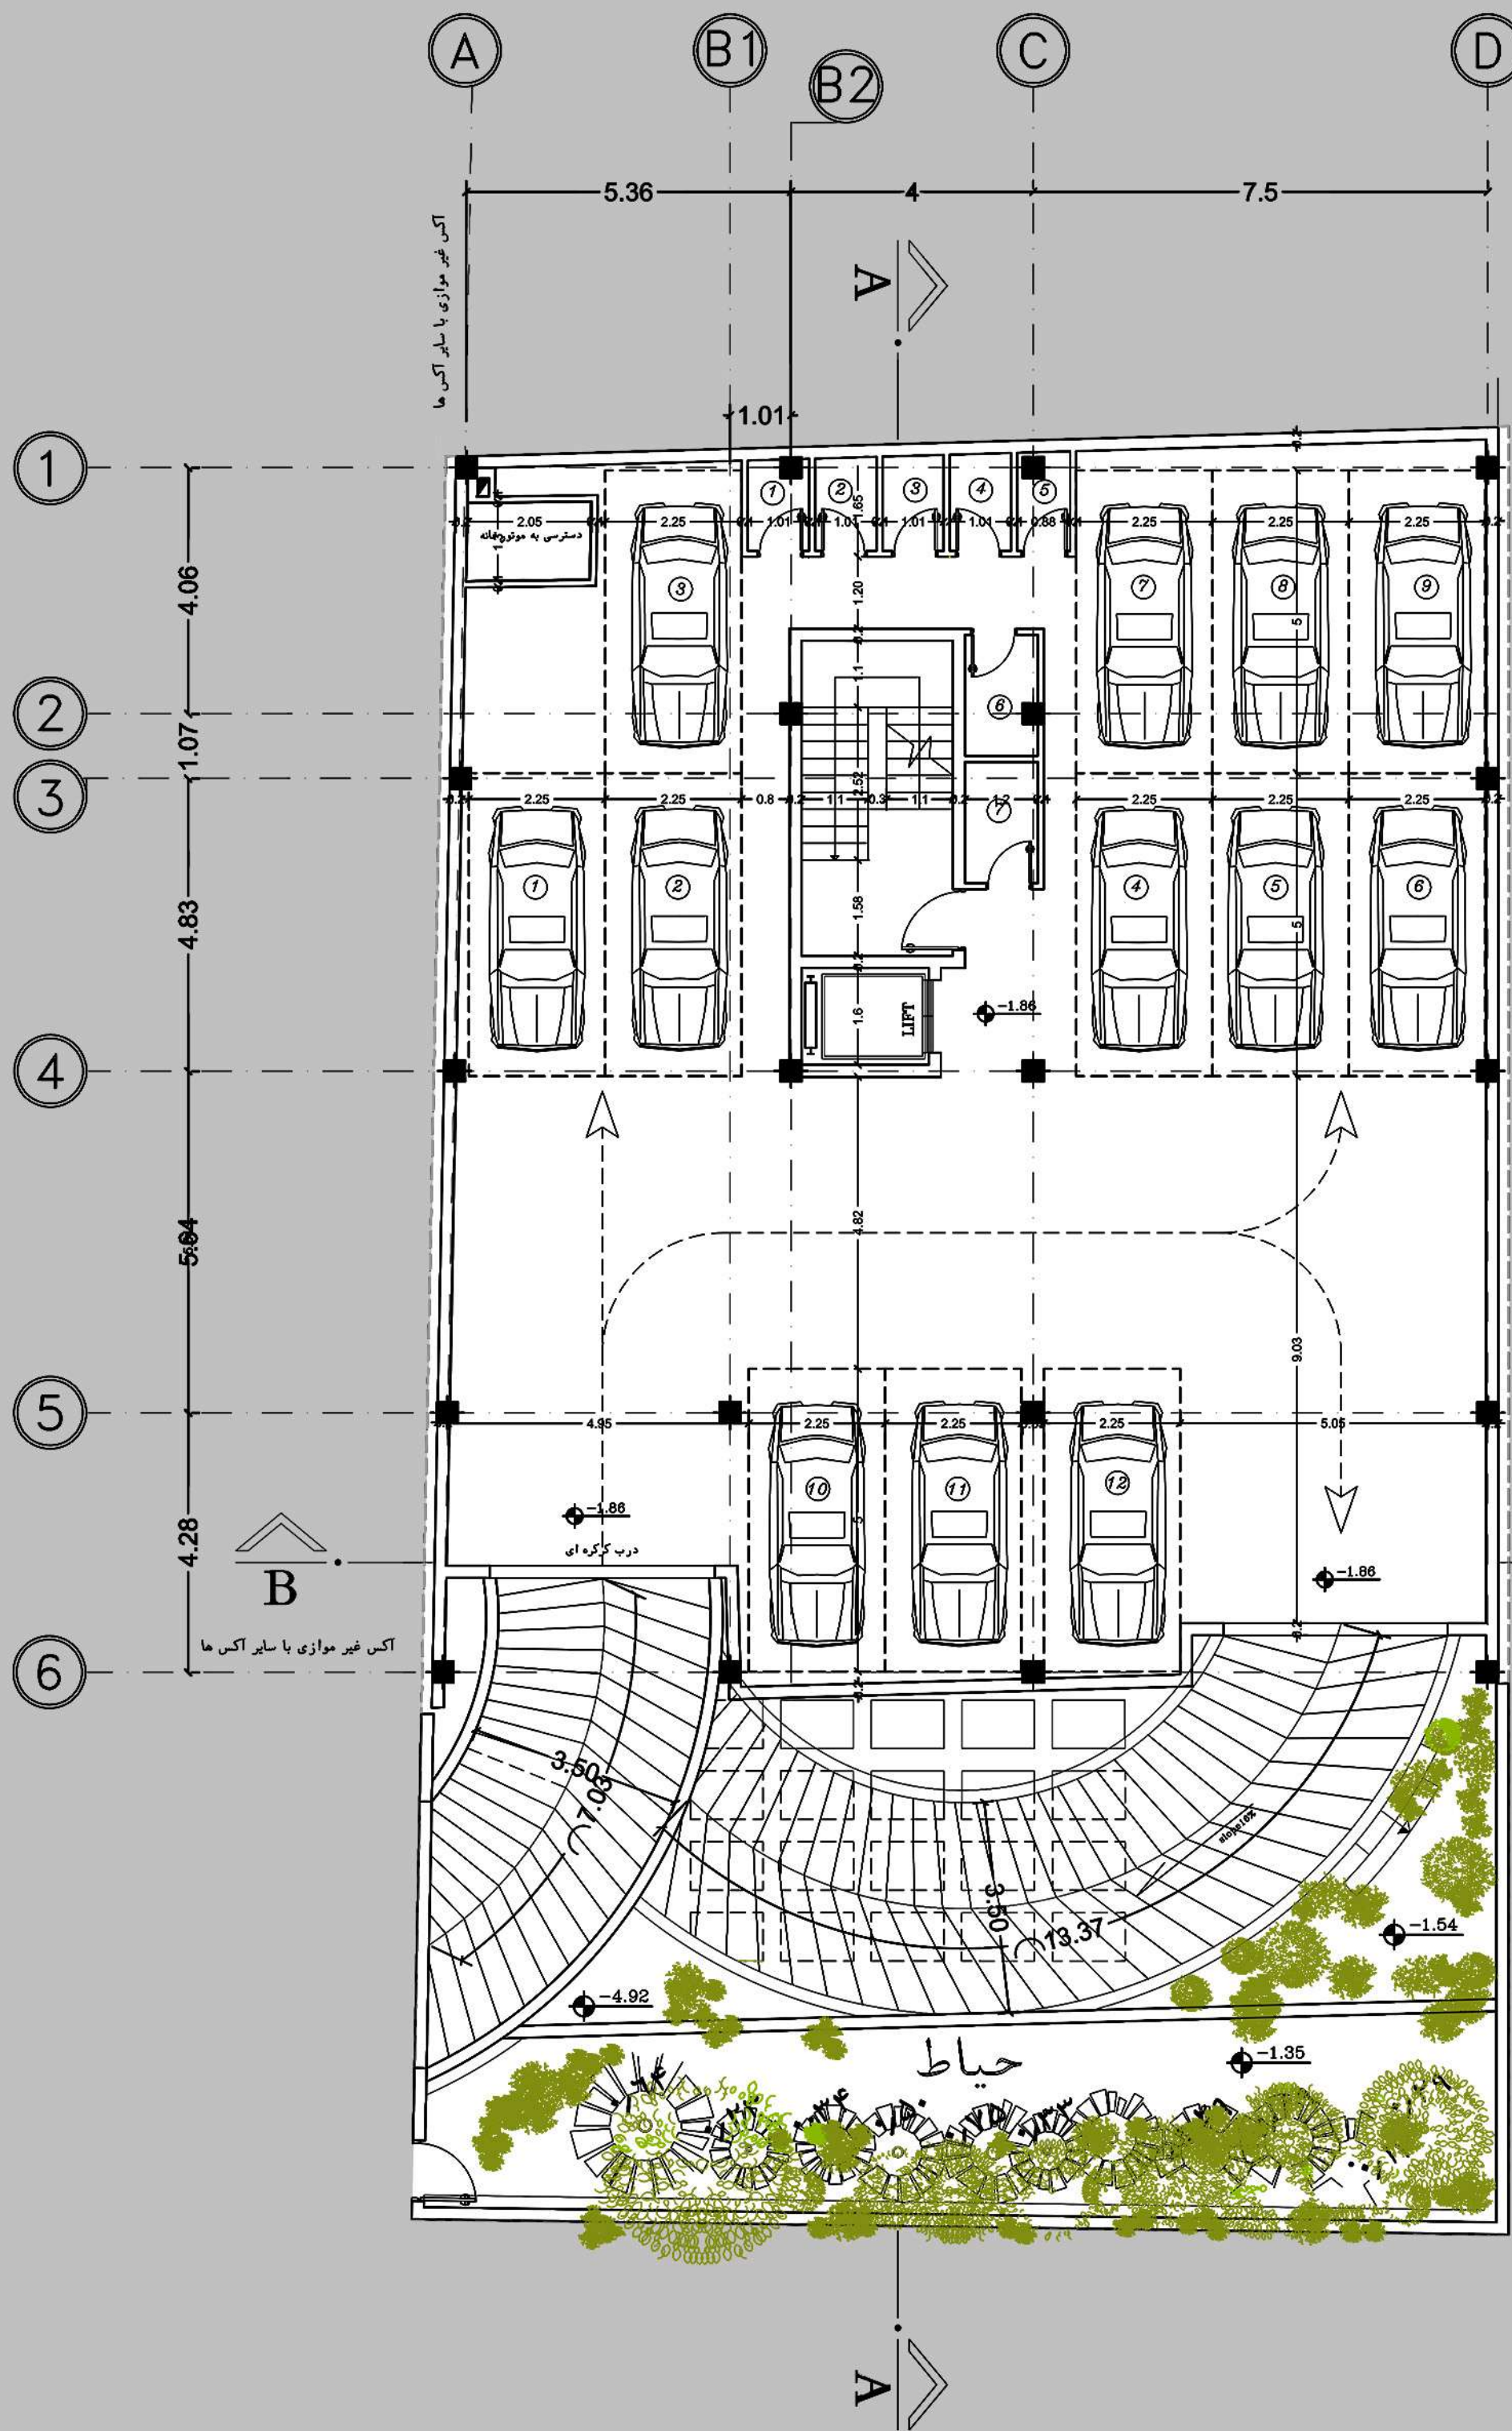

پلان طبقه زیر زمین اول  
 پلان اندازه گذاری  
 مقیاس: ۱/۱۰۰

## طراحی پلان امیر صبوری ۲


تهران - نیاوران

SHEETSIZE: A2  
 SHEET NO: Arch.16

مهرماه ۱۴۰۱





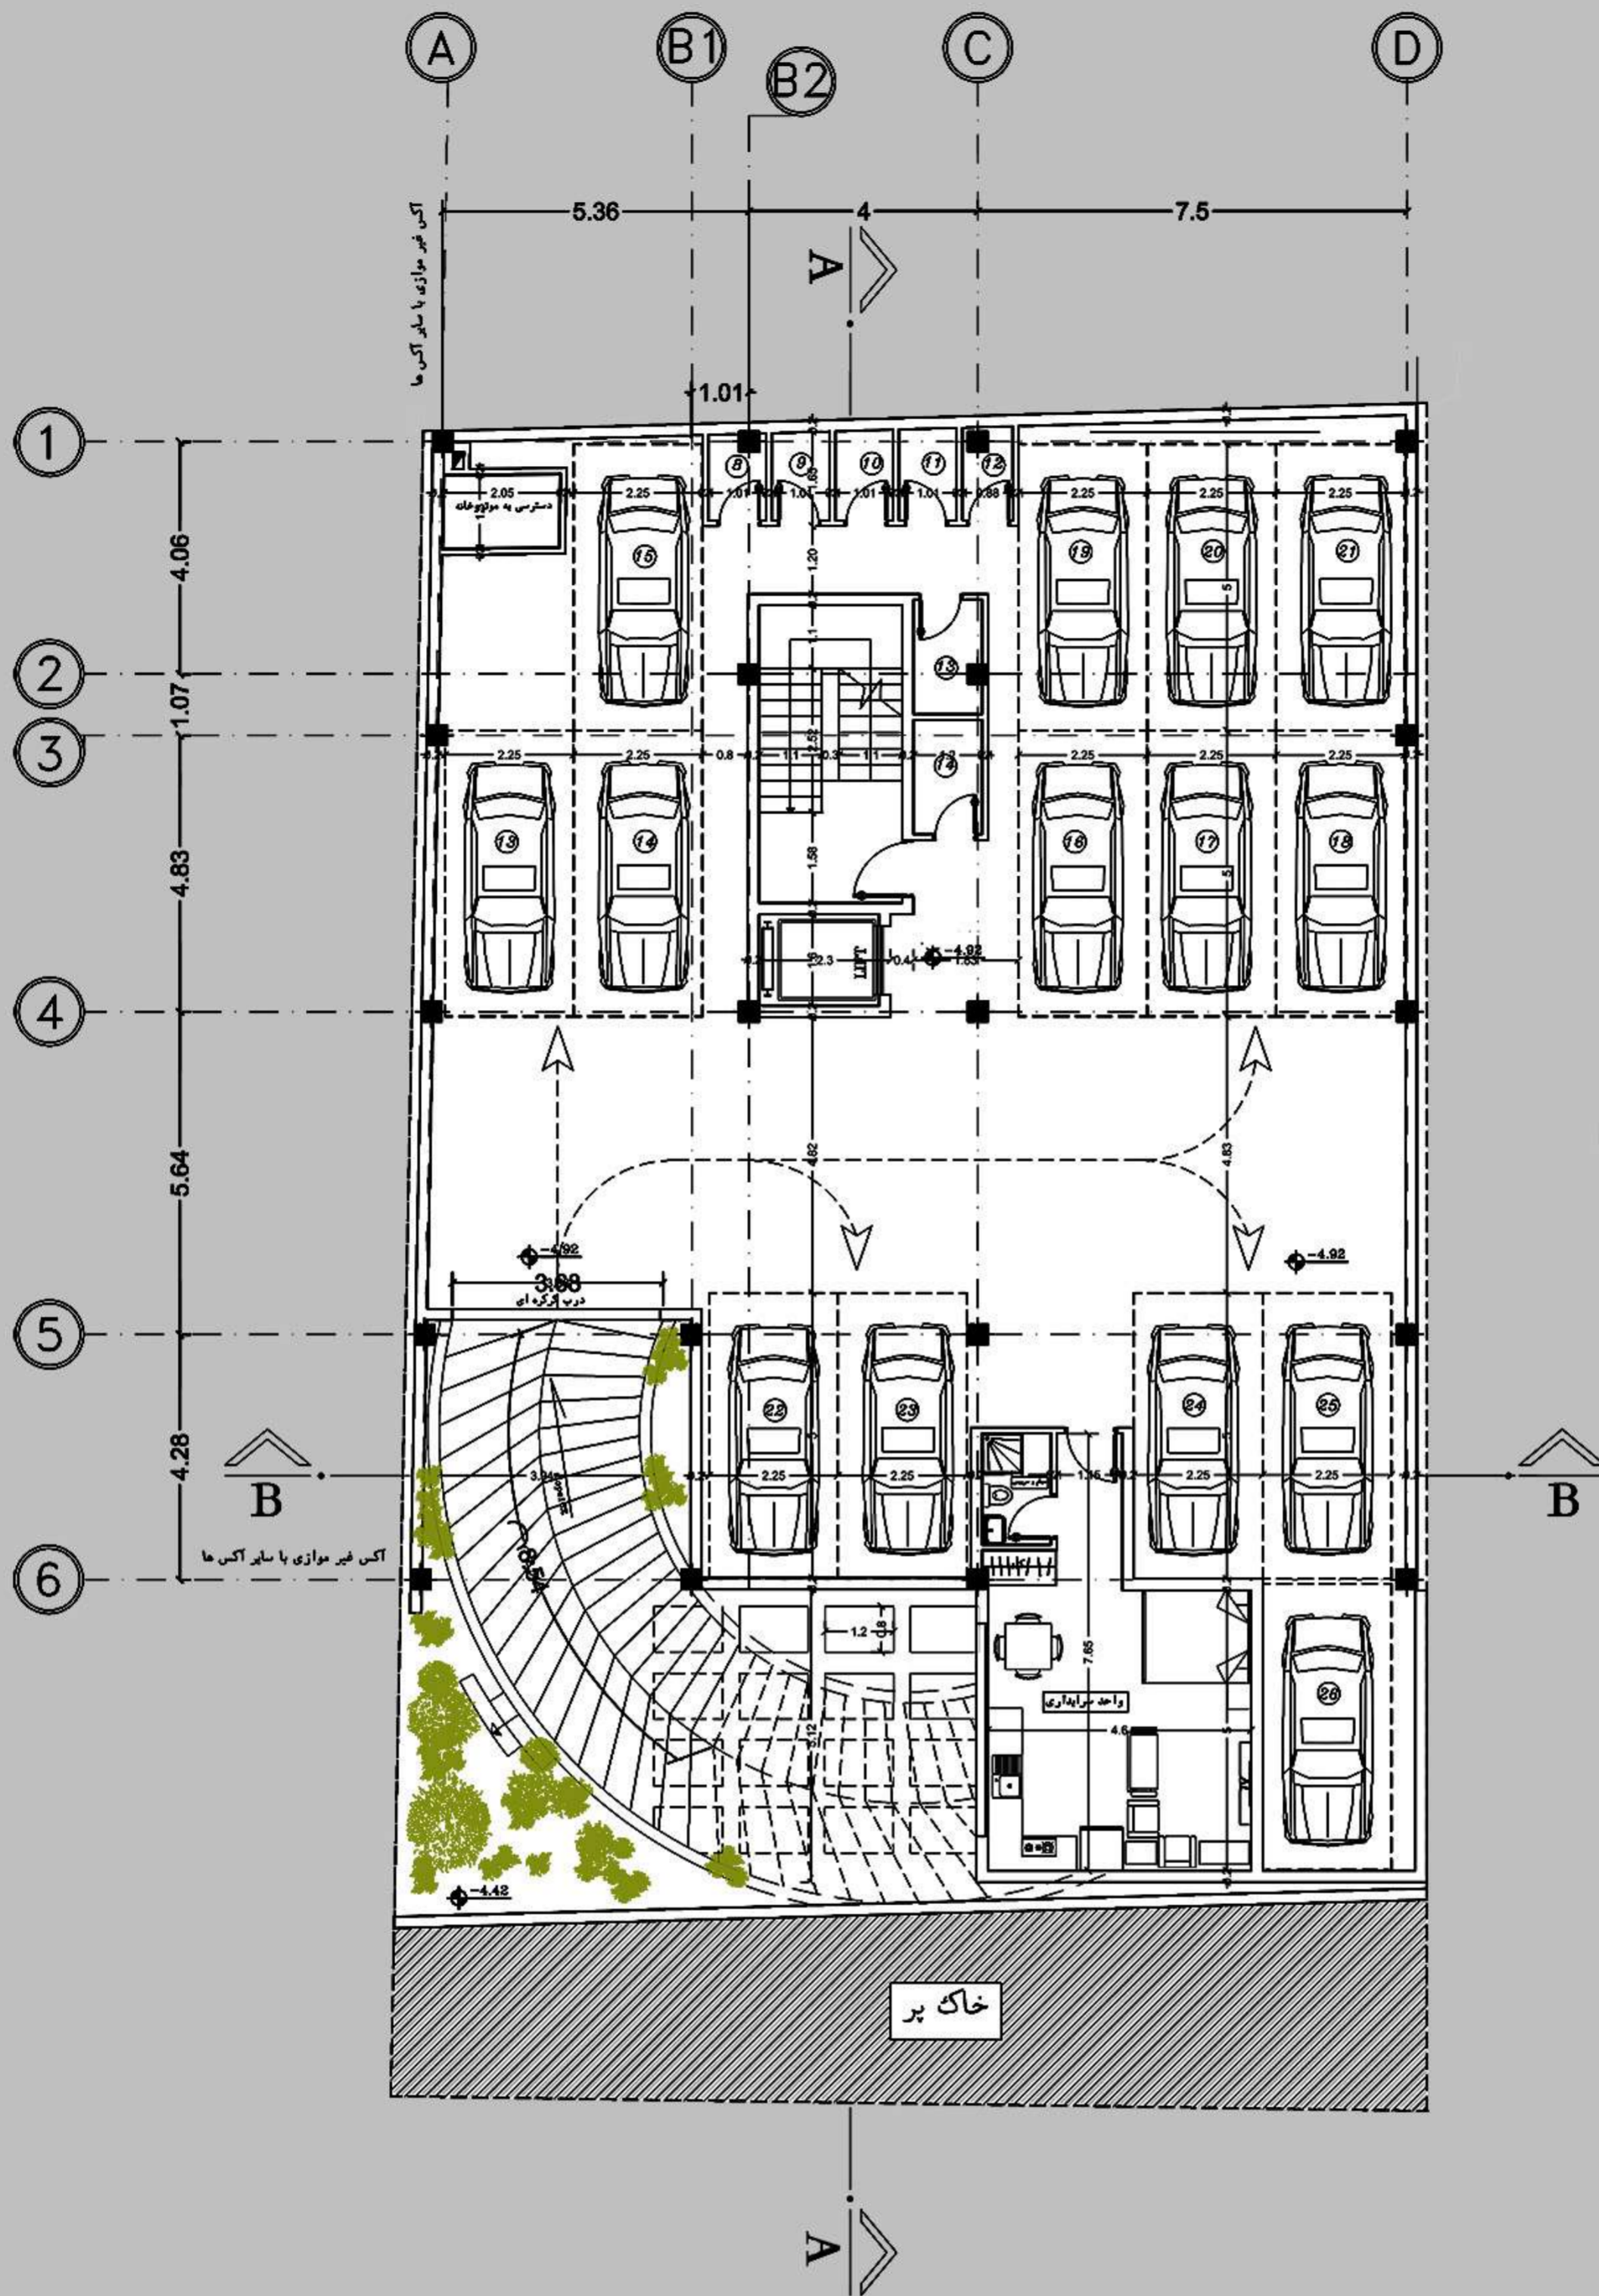

پلان طبقه زیر زمین دوم  
 پلان اندازی گذاری  
 مقیاس: ۱/۱۰۰

## طراحی پلان امیر صبوری ۲


تهران - نیاوران

SHEETSIZE: A2  
 SHEET NO: Arch.17

مهرماه ۱۴۰۱





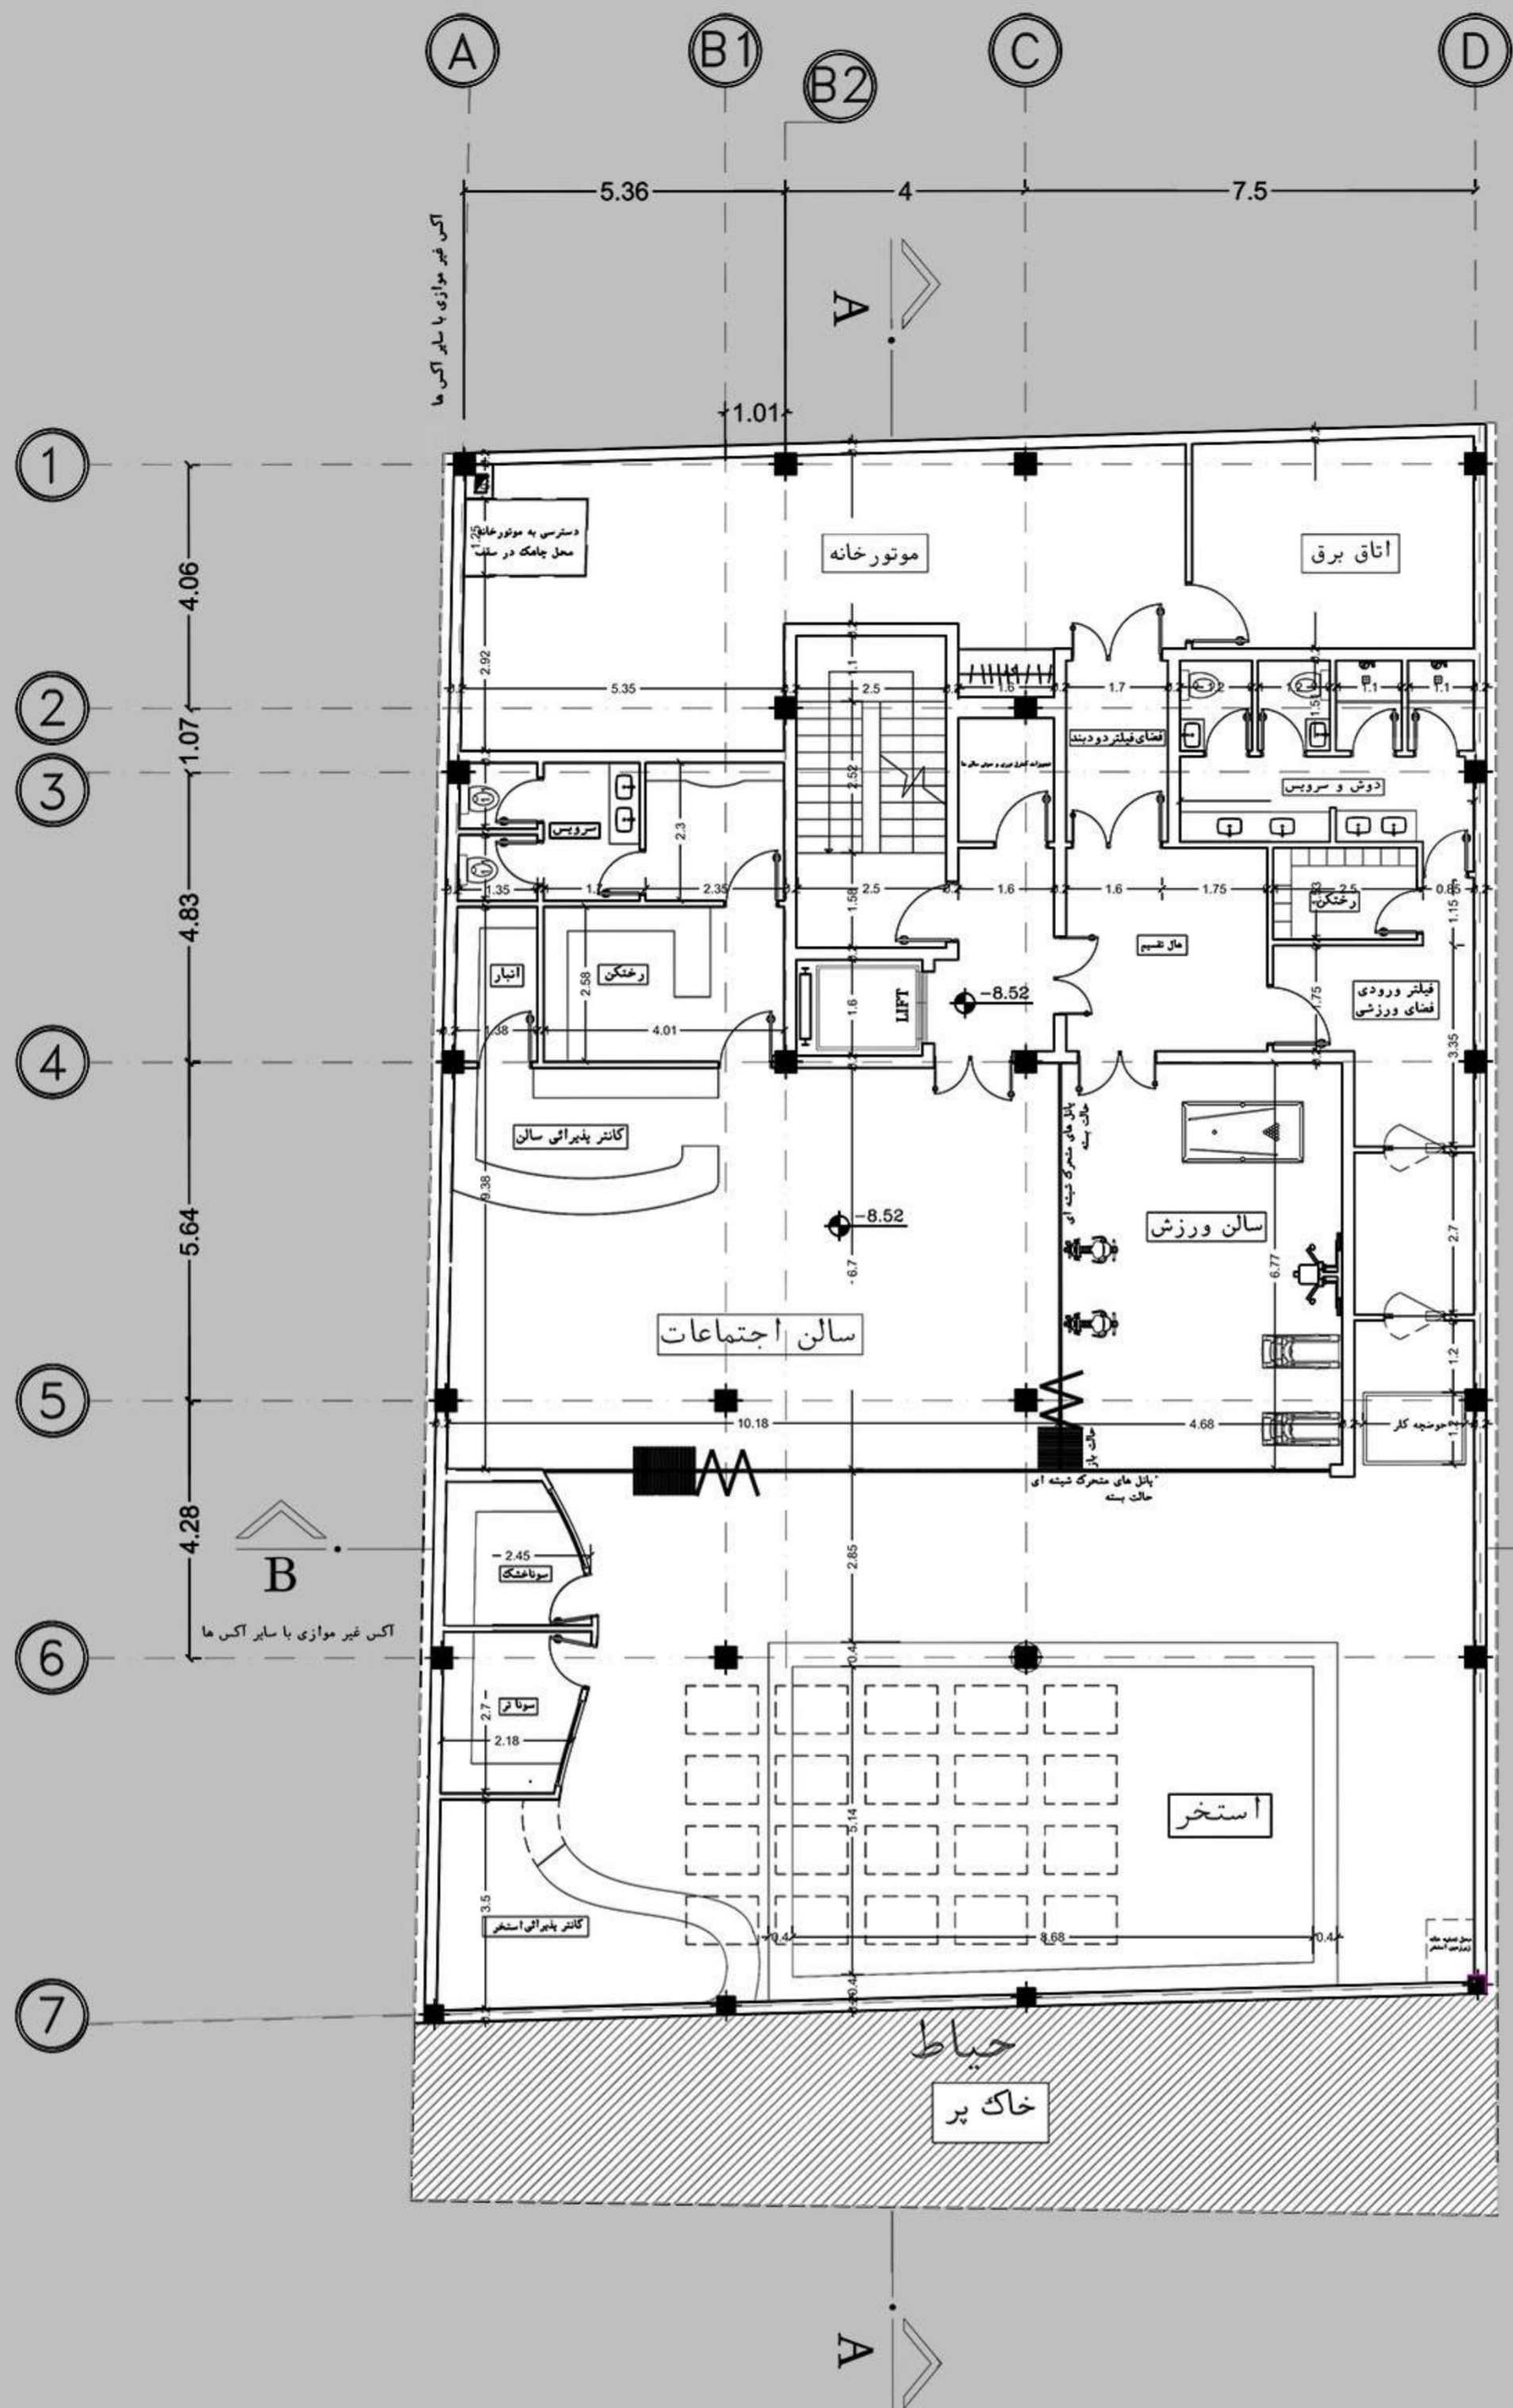

پلان طبقه زیر زمین سوم  
 پلان اندازه گذاری  
 مقیاس: ۱/۱۰۰

## طراحی پلان امیر صبوری ۲

تهران - نیاوران

SHEETSIZE: A2  
 SHEET NO: Arch.18

مهرماه ۱۴۰۱

