




پلان اندازه گذاری زیر زمین ۳-
 scale: 1:100

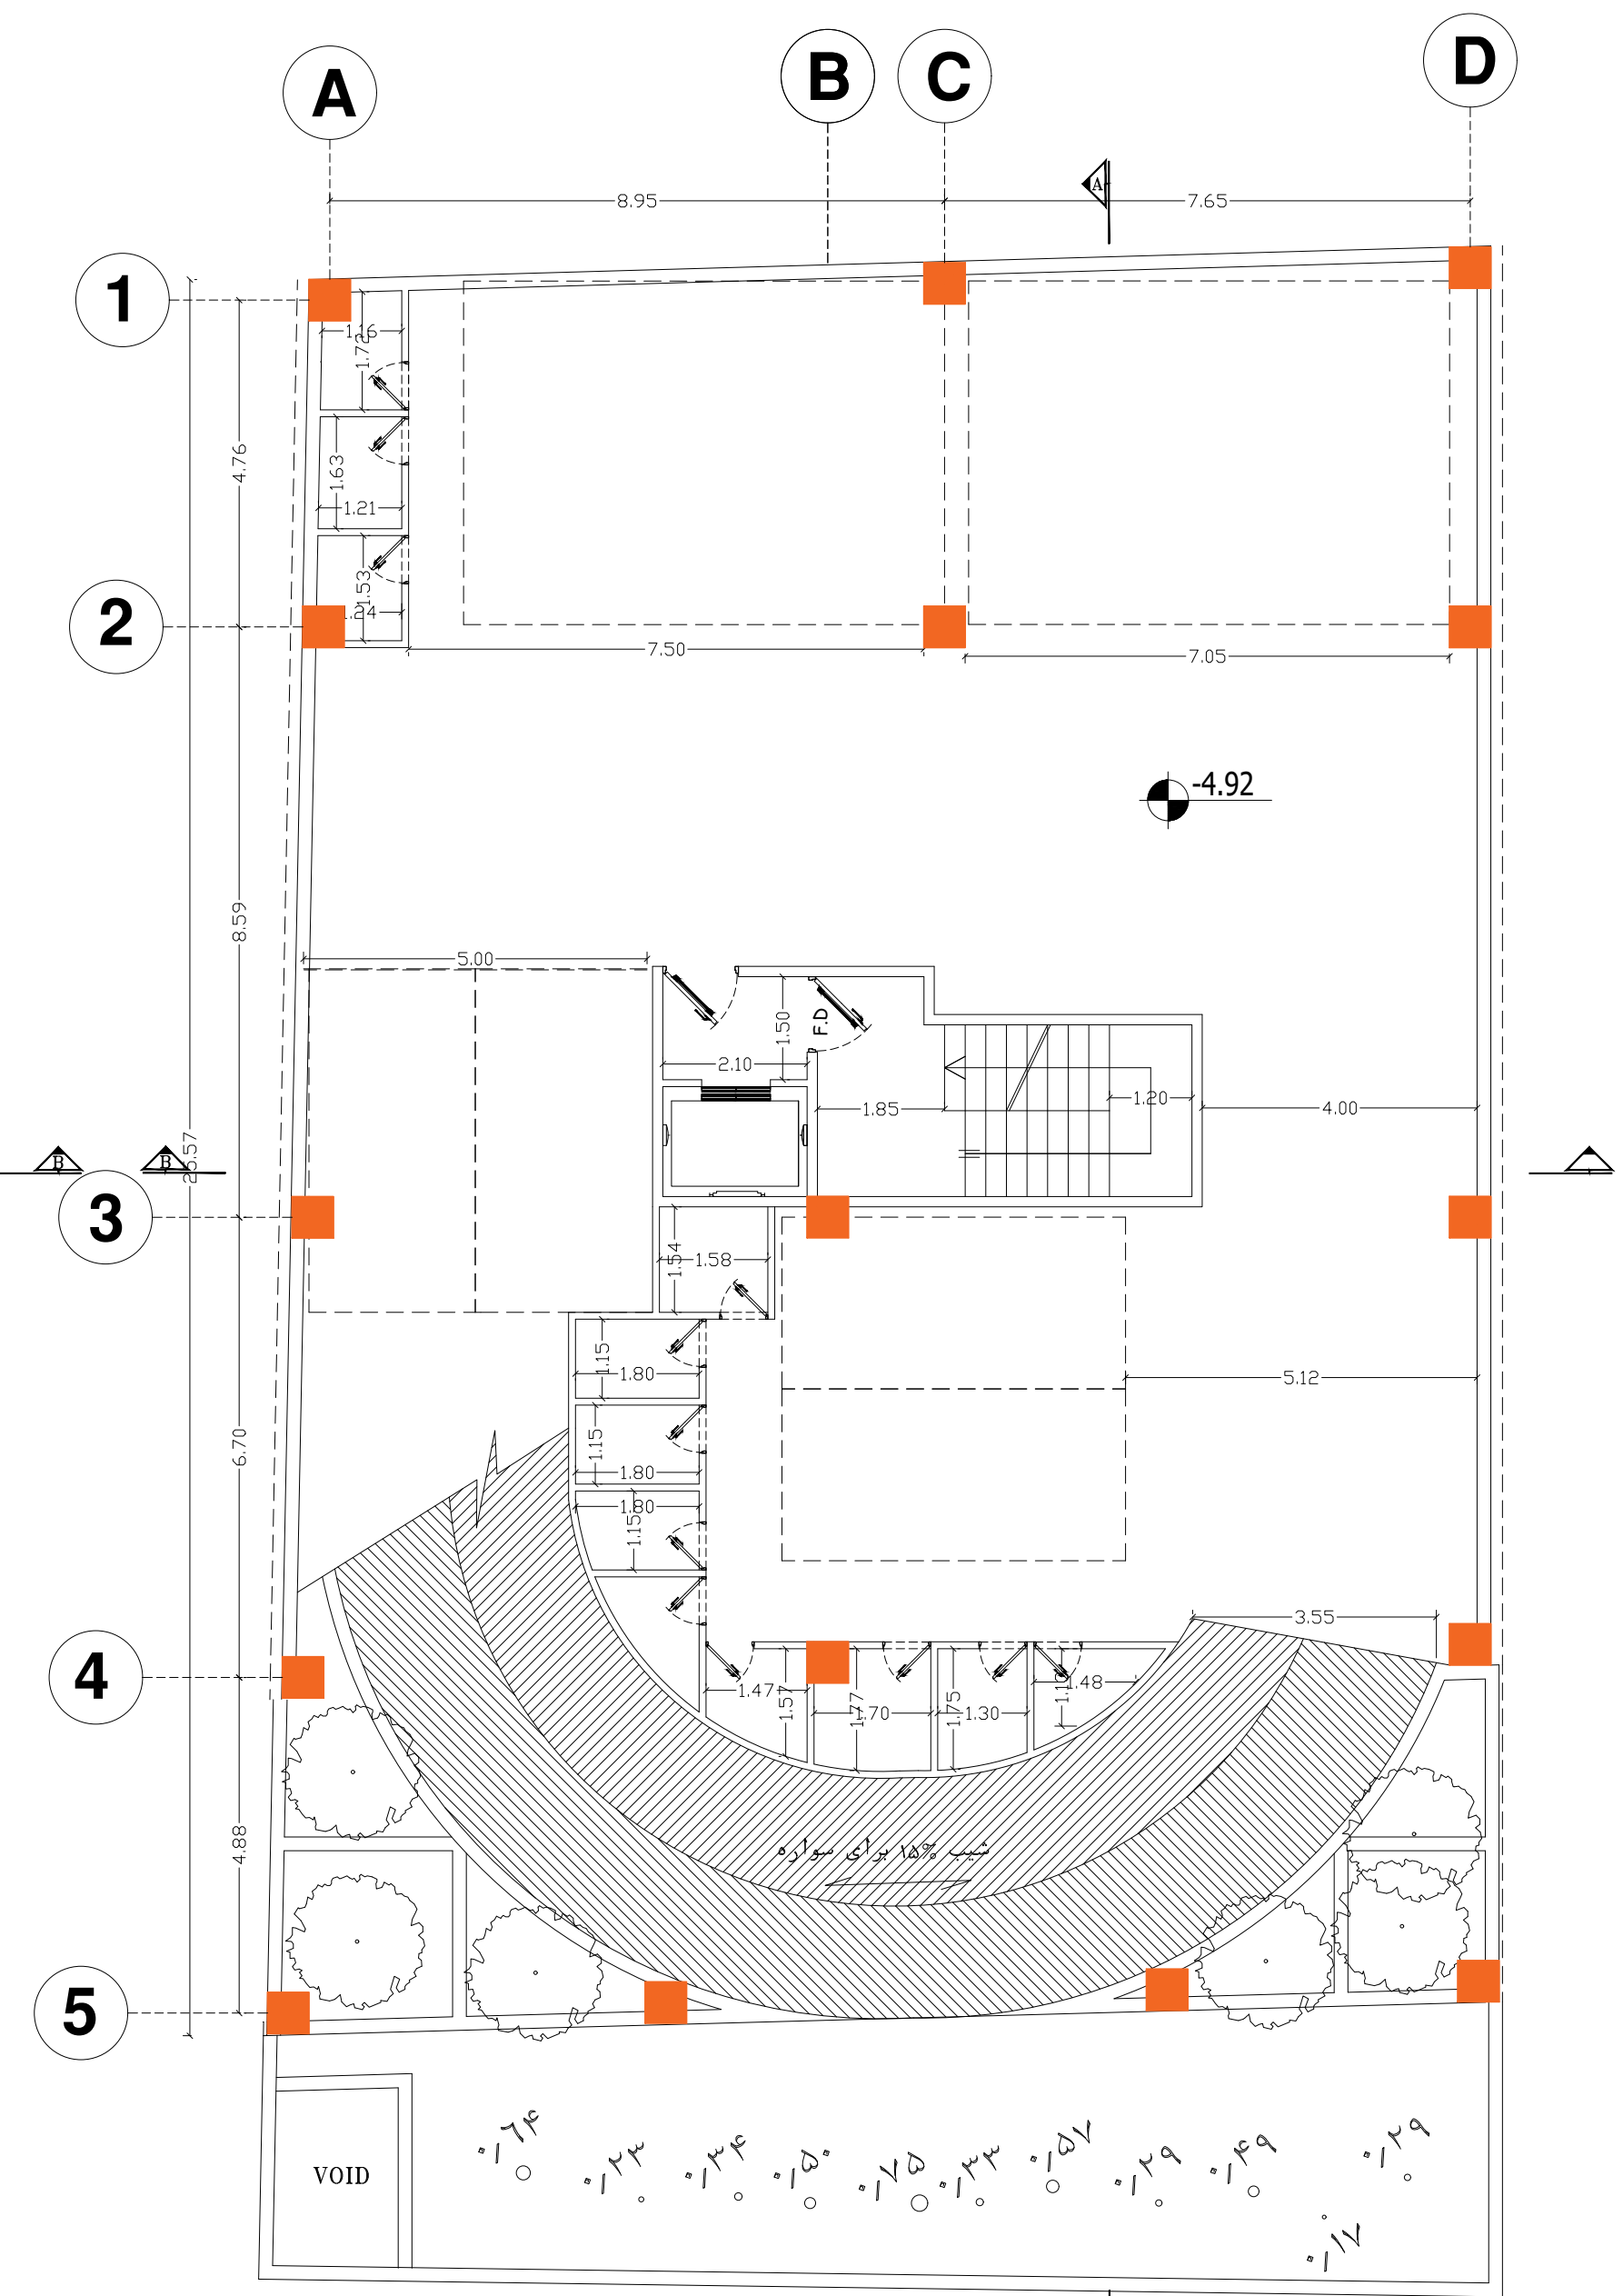

میلان اندازه گذاری زیر زمین ۲- scale: 1:100

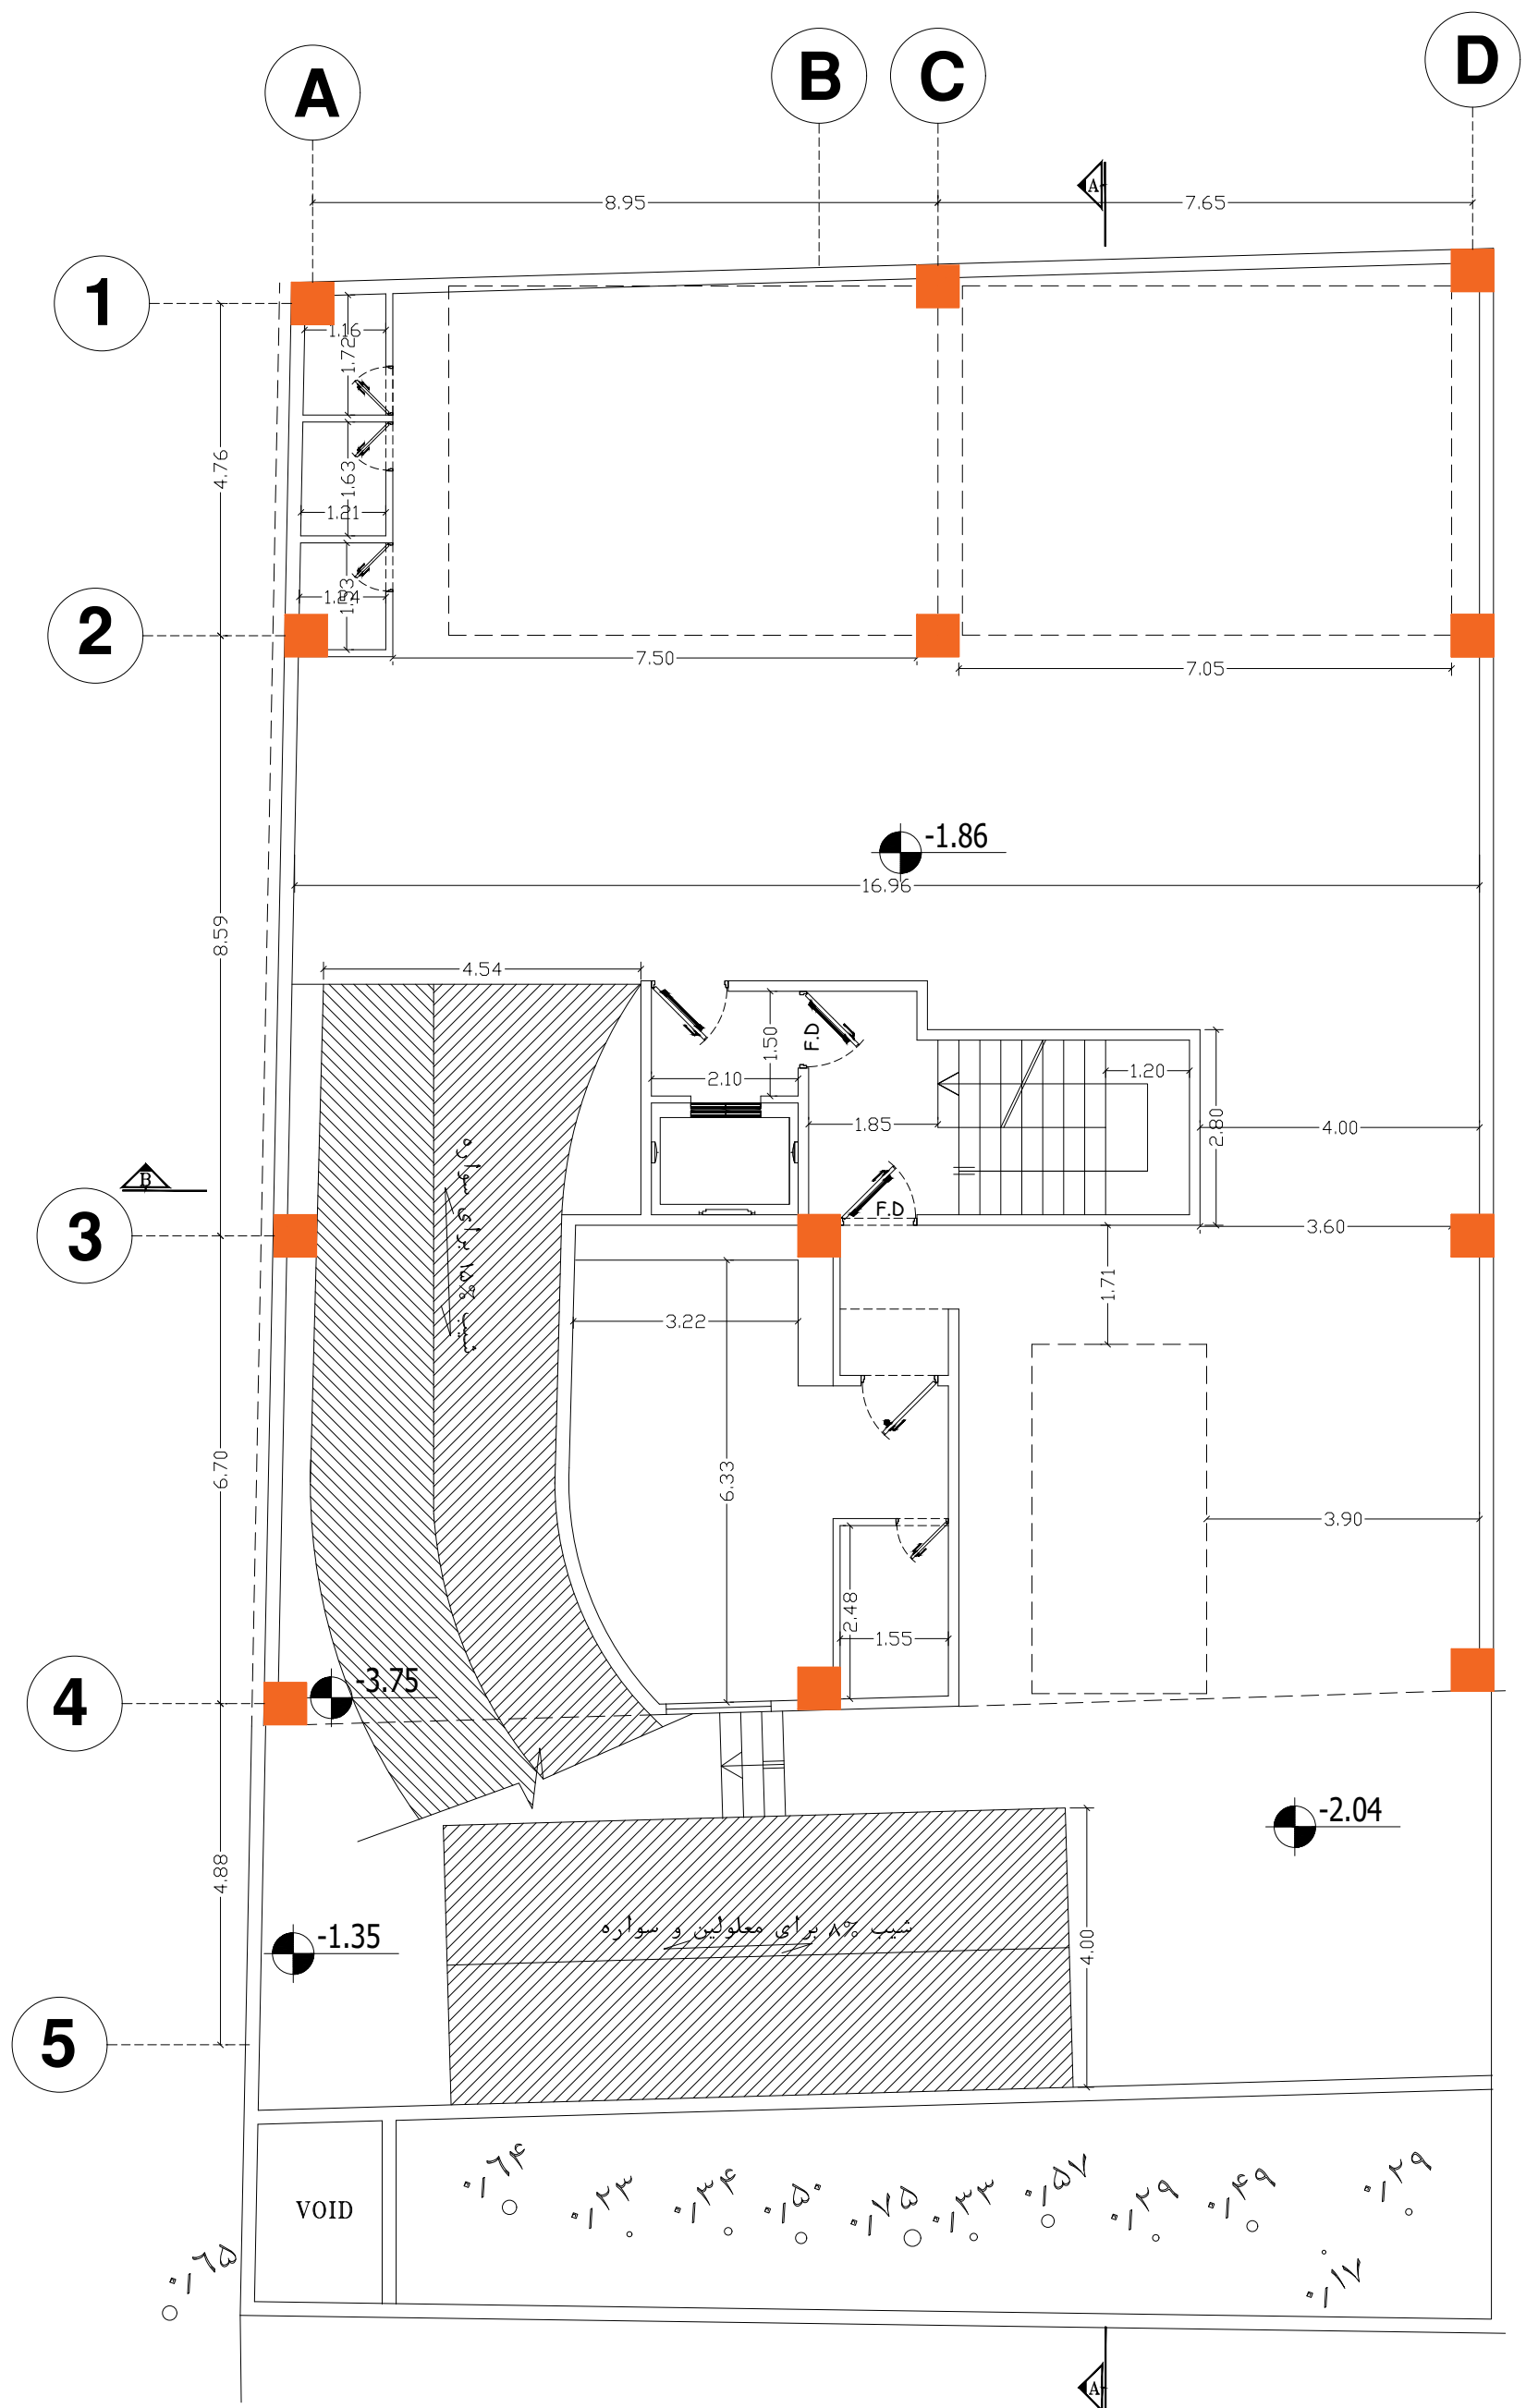


پلان اندازه گذاری زیر زمین ۱
 scale: 1:100

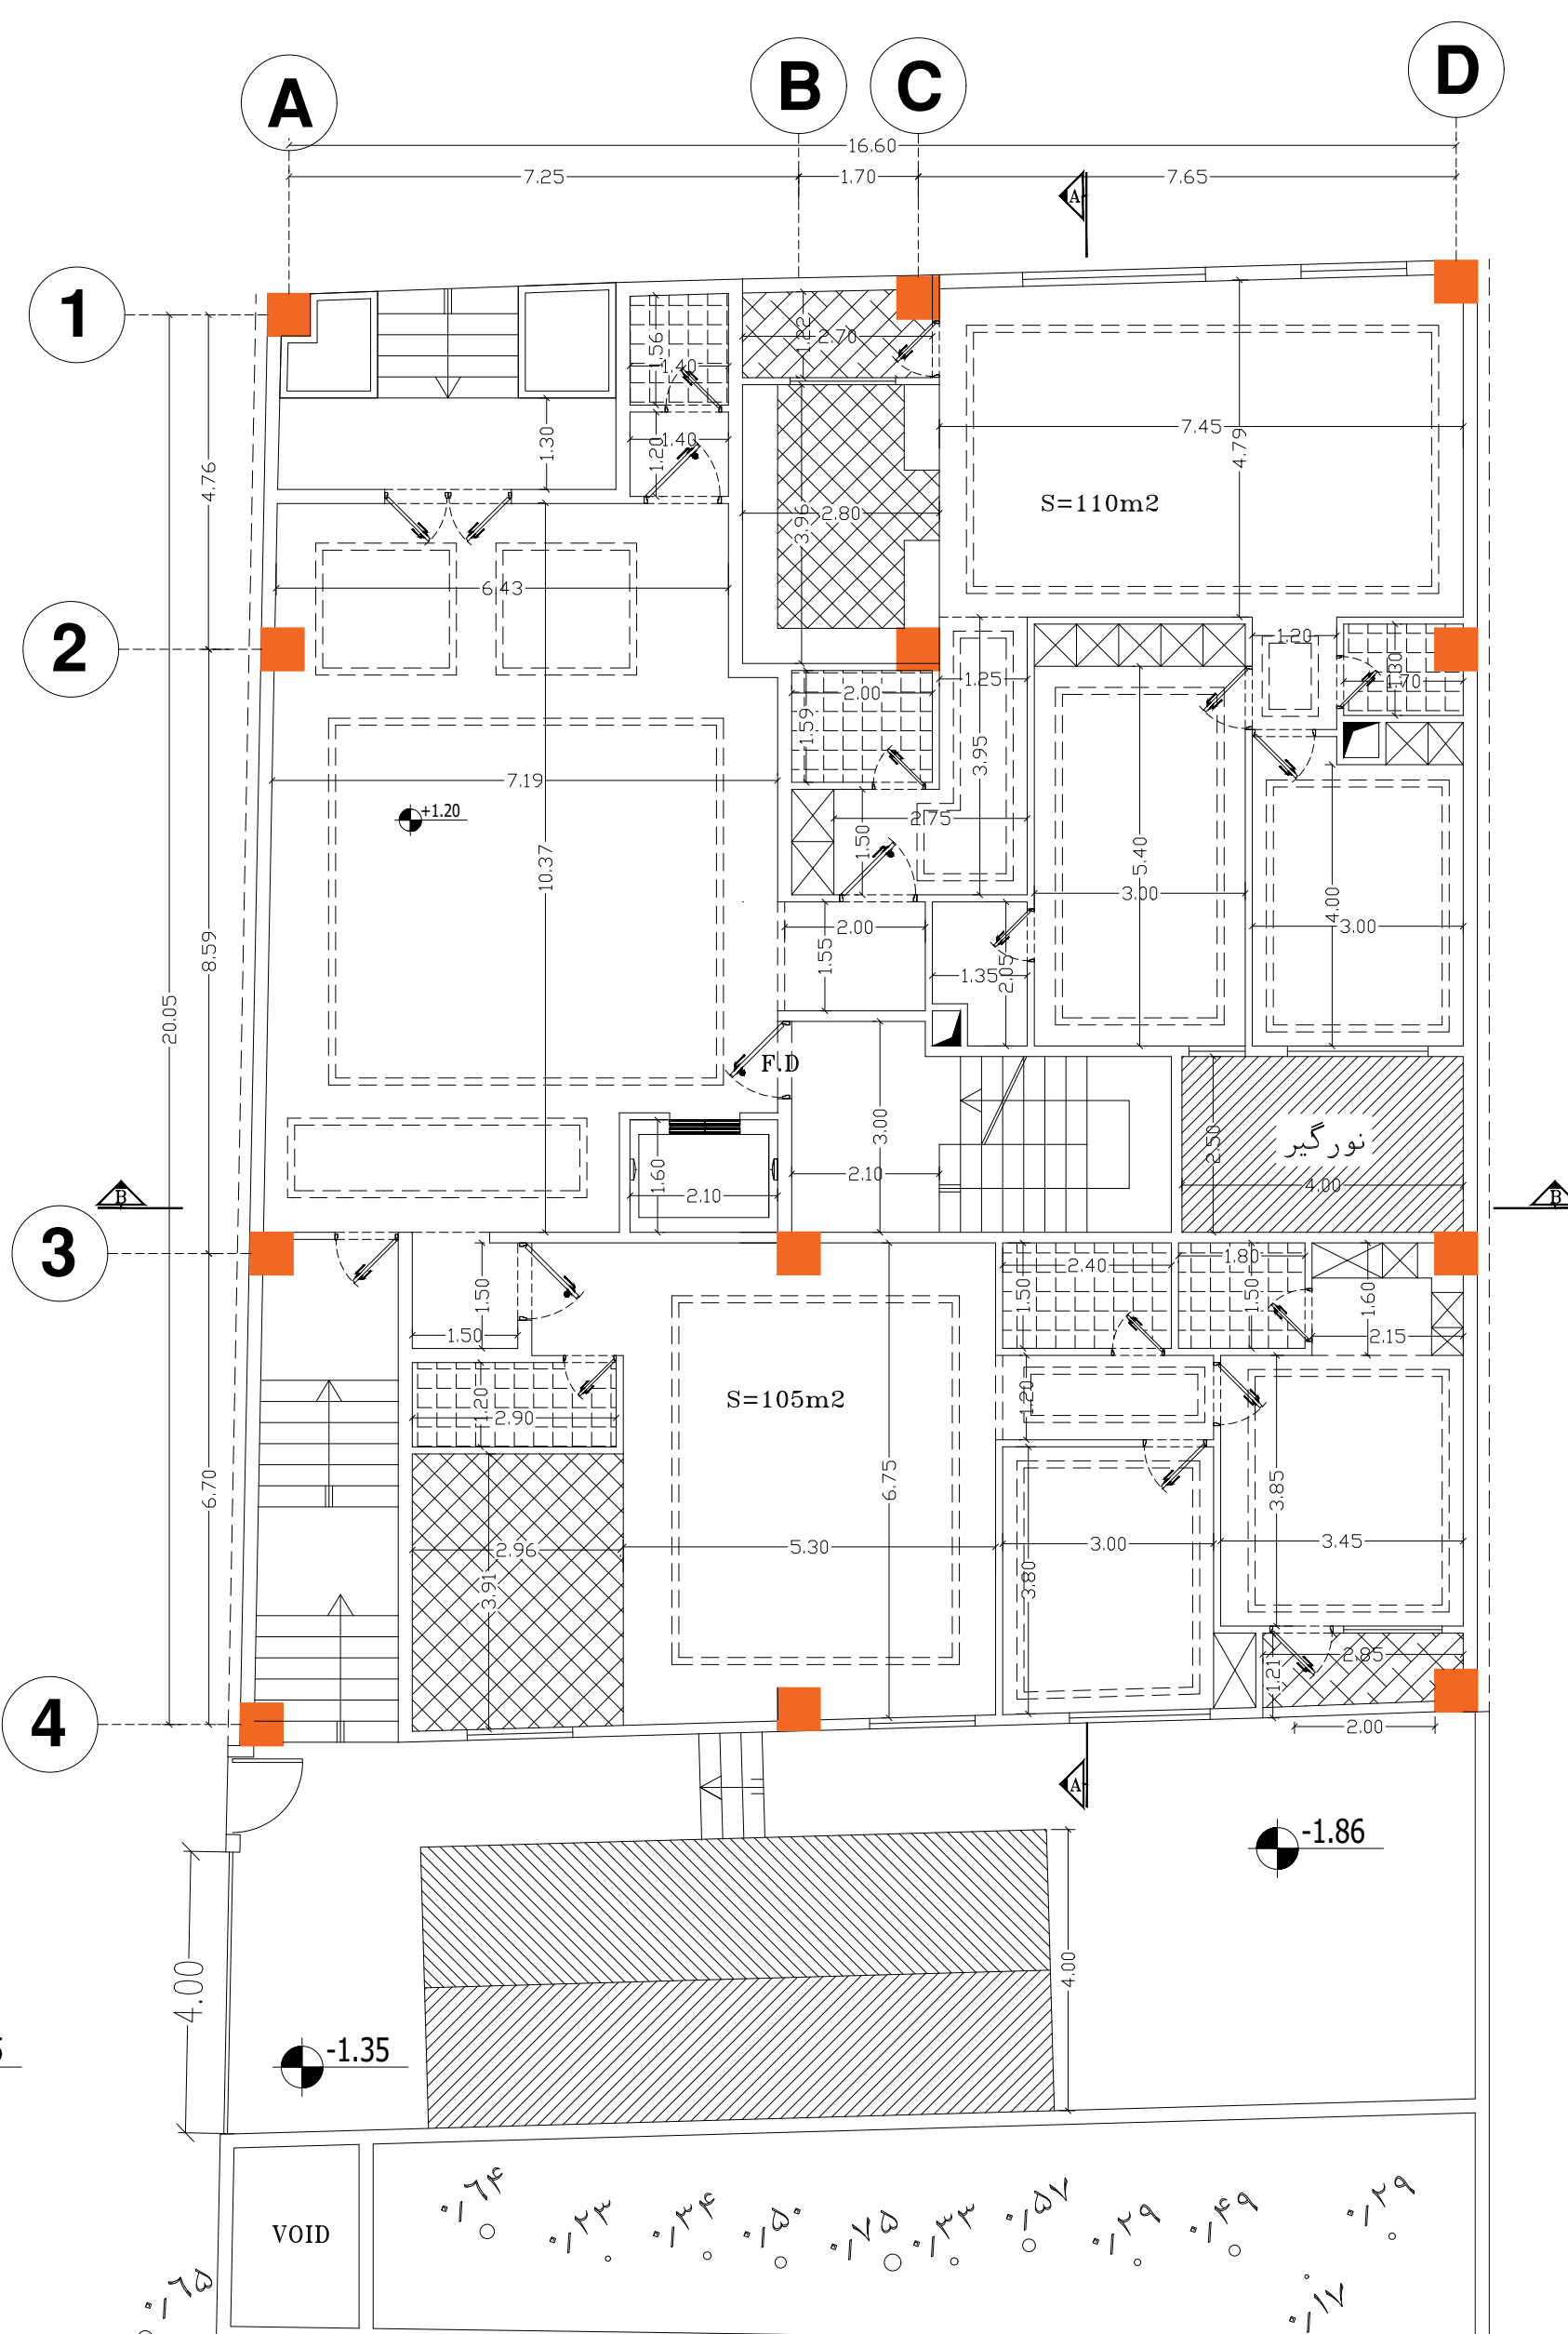


پلان اندازه گذاری همکف

scale: 1:100



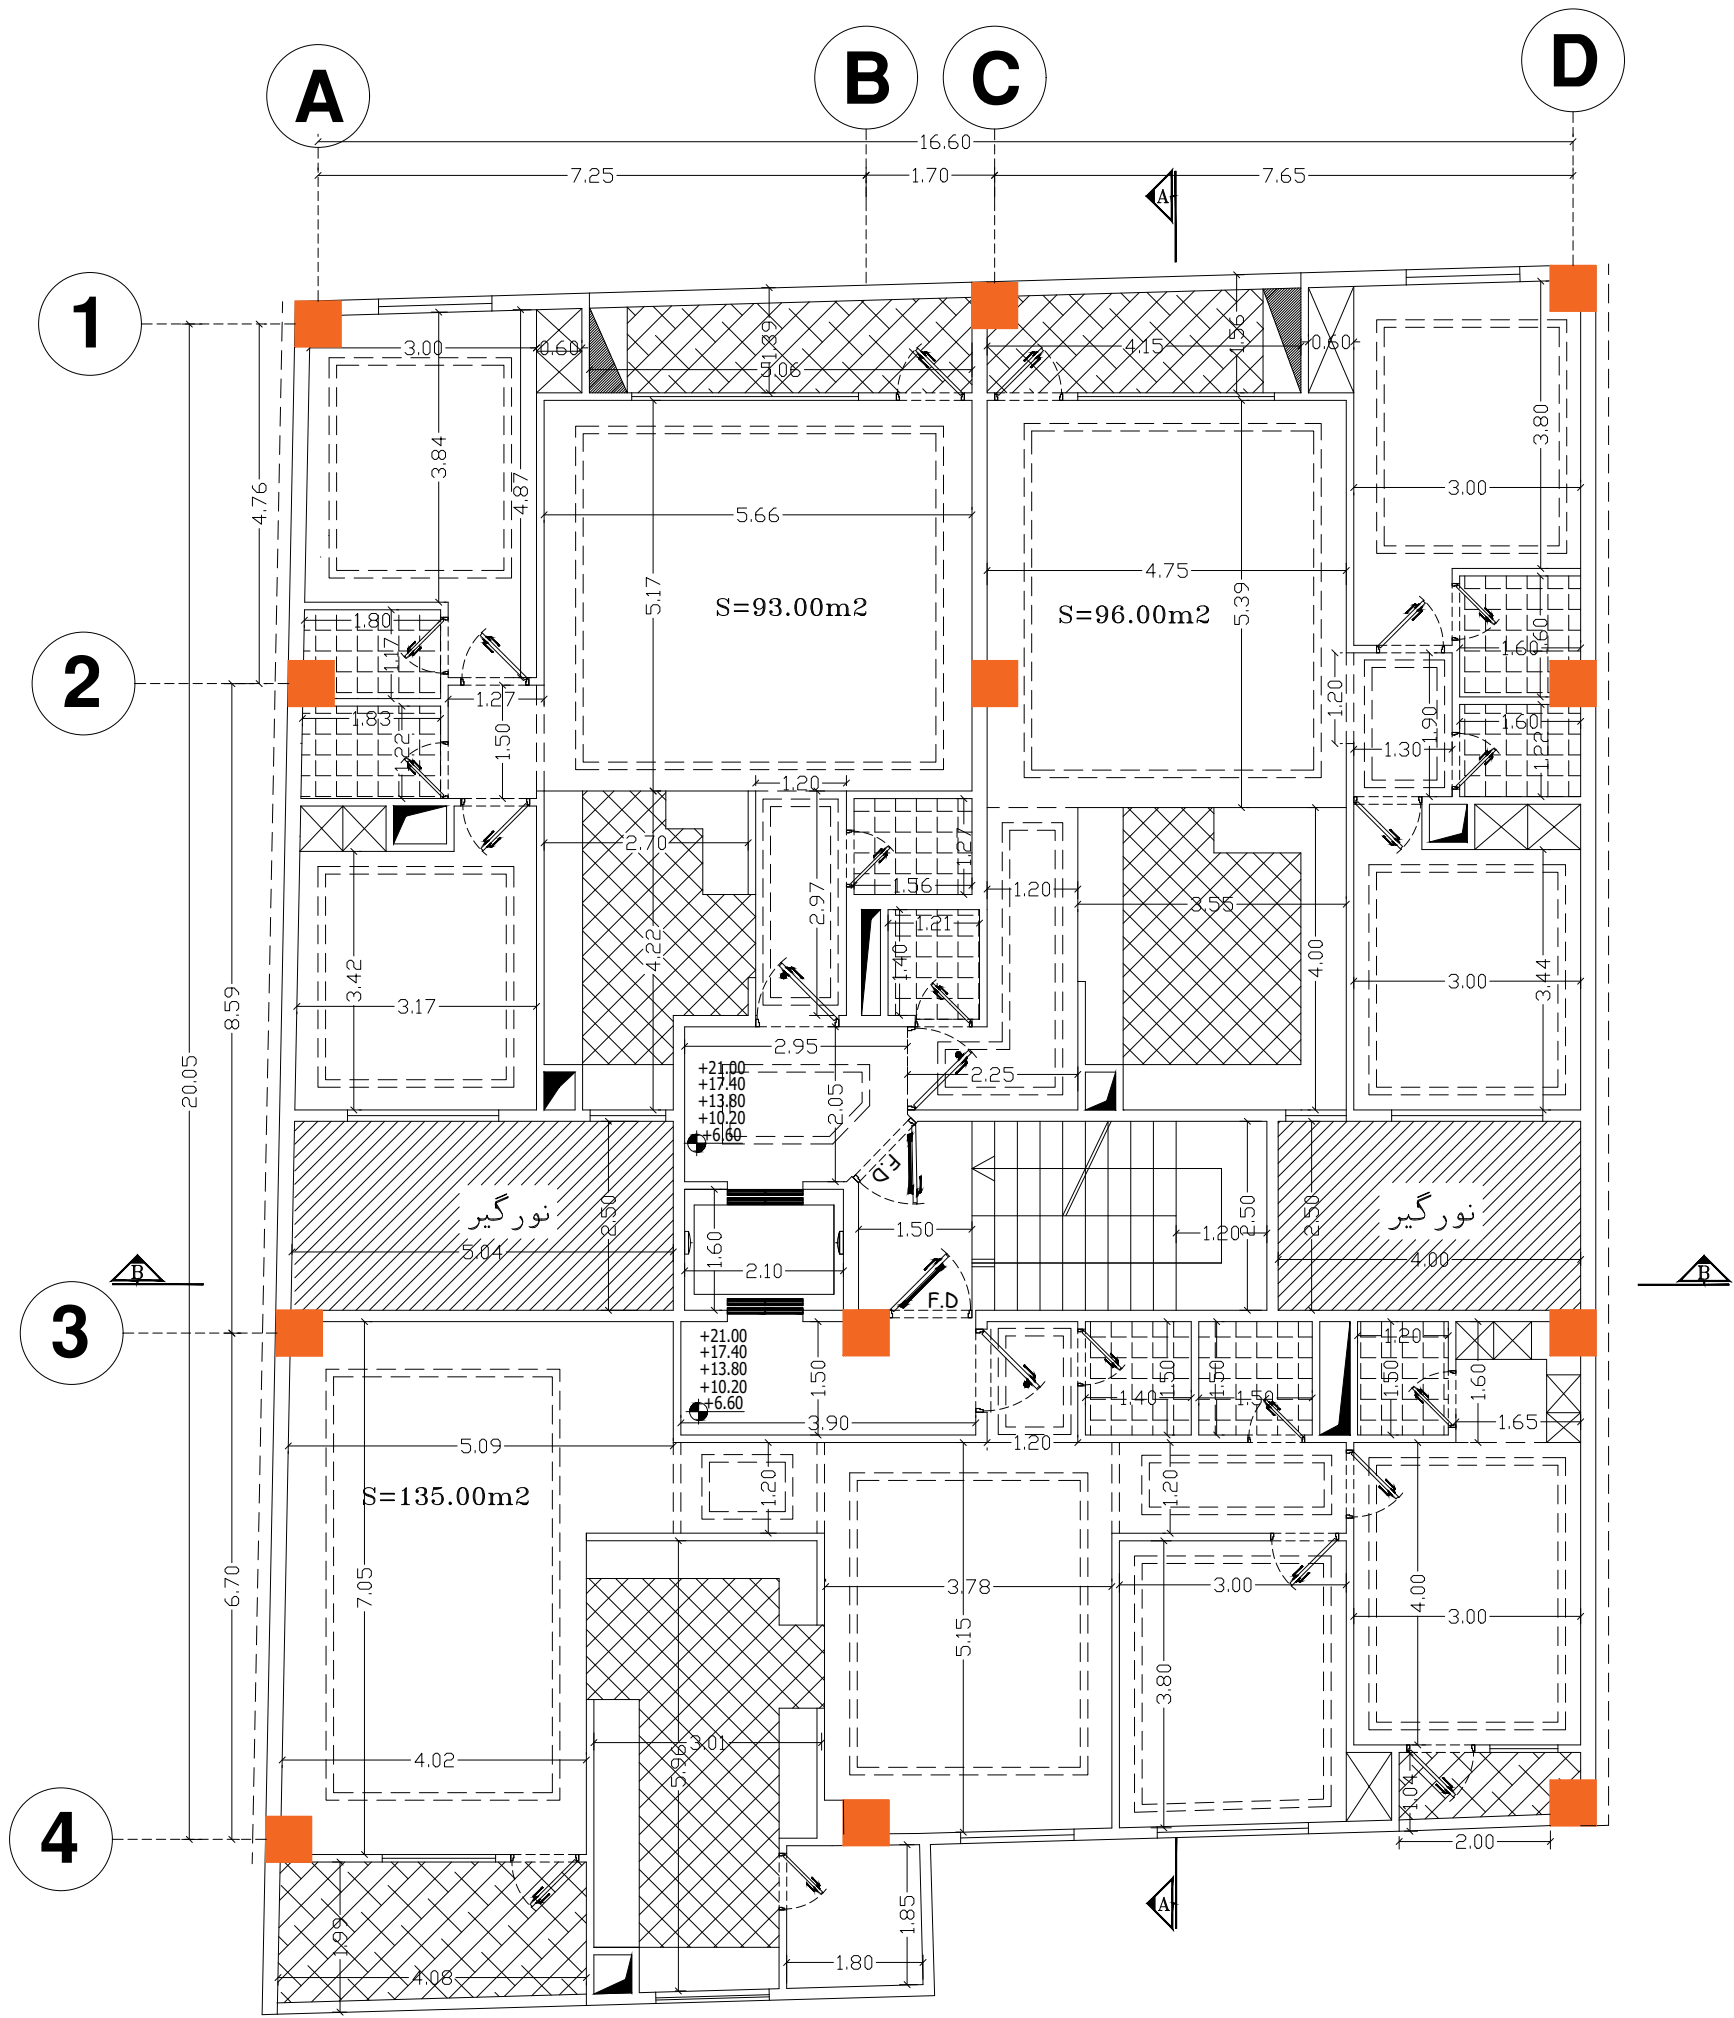


پلان اندازه گذاری طبقات
scale: 1:100

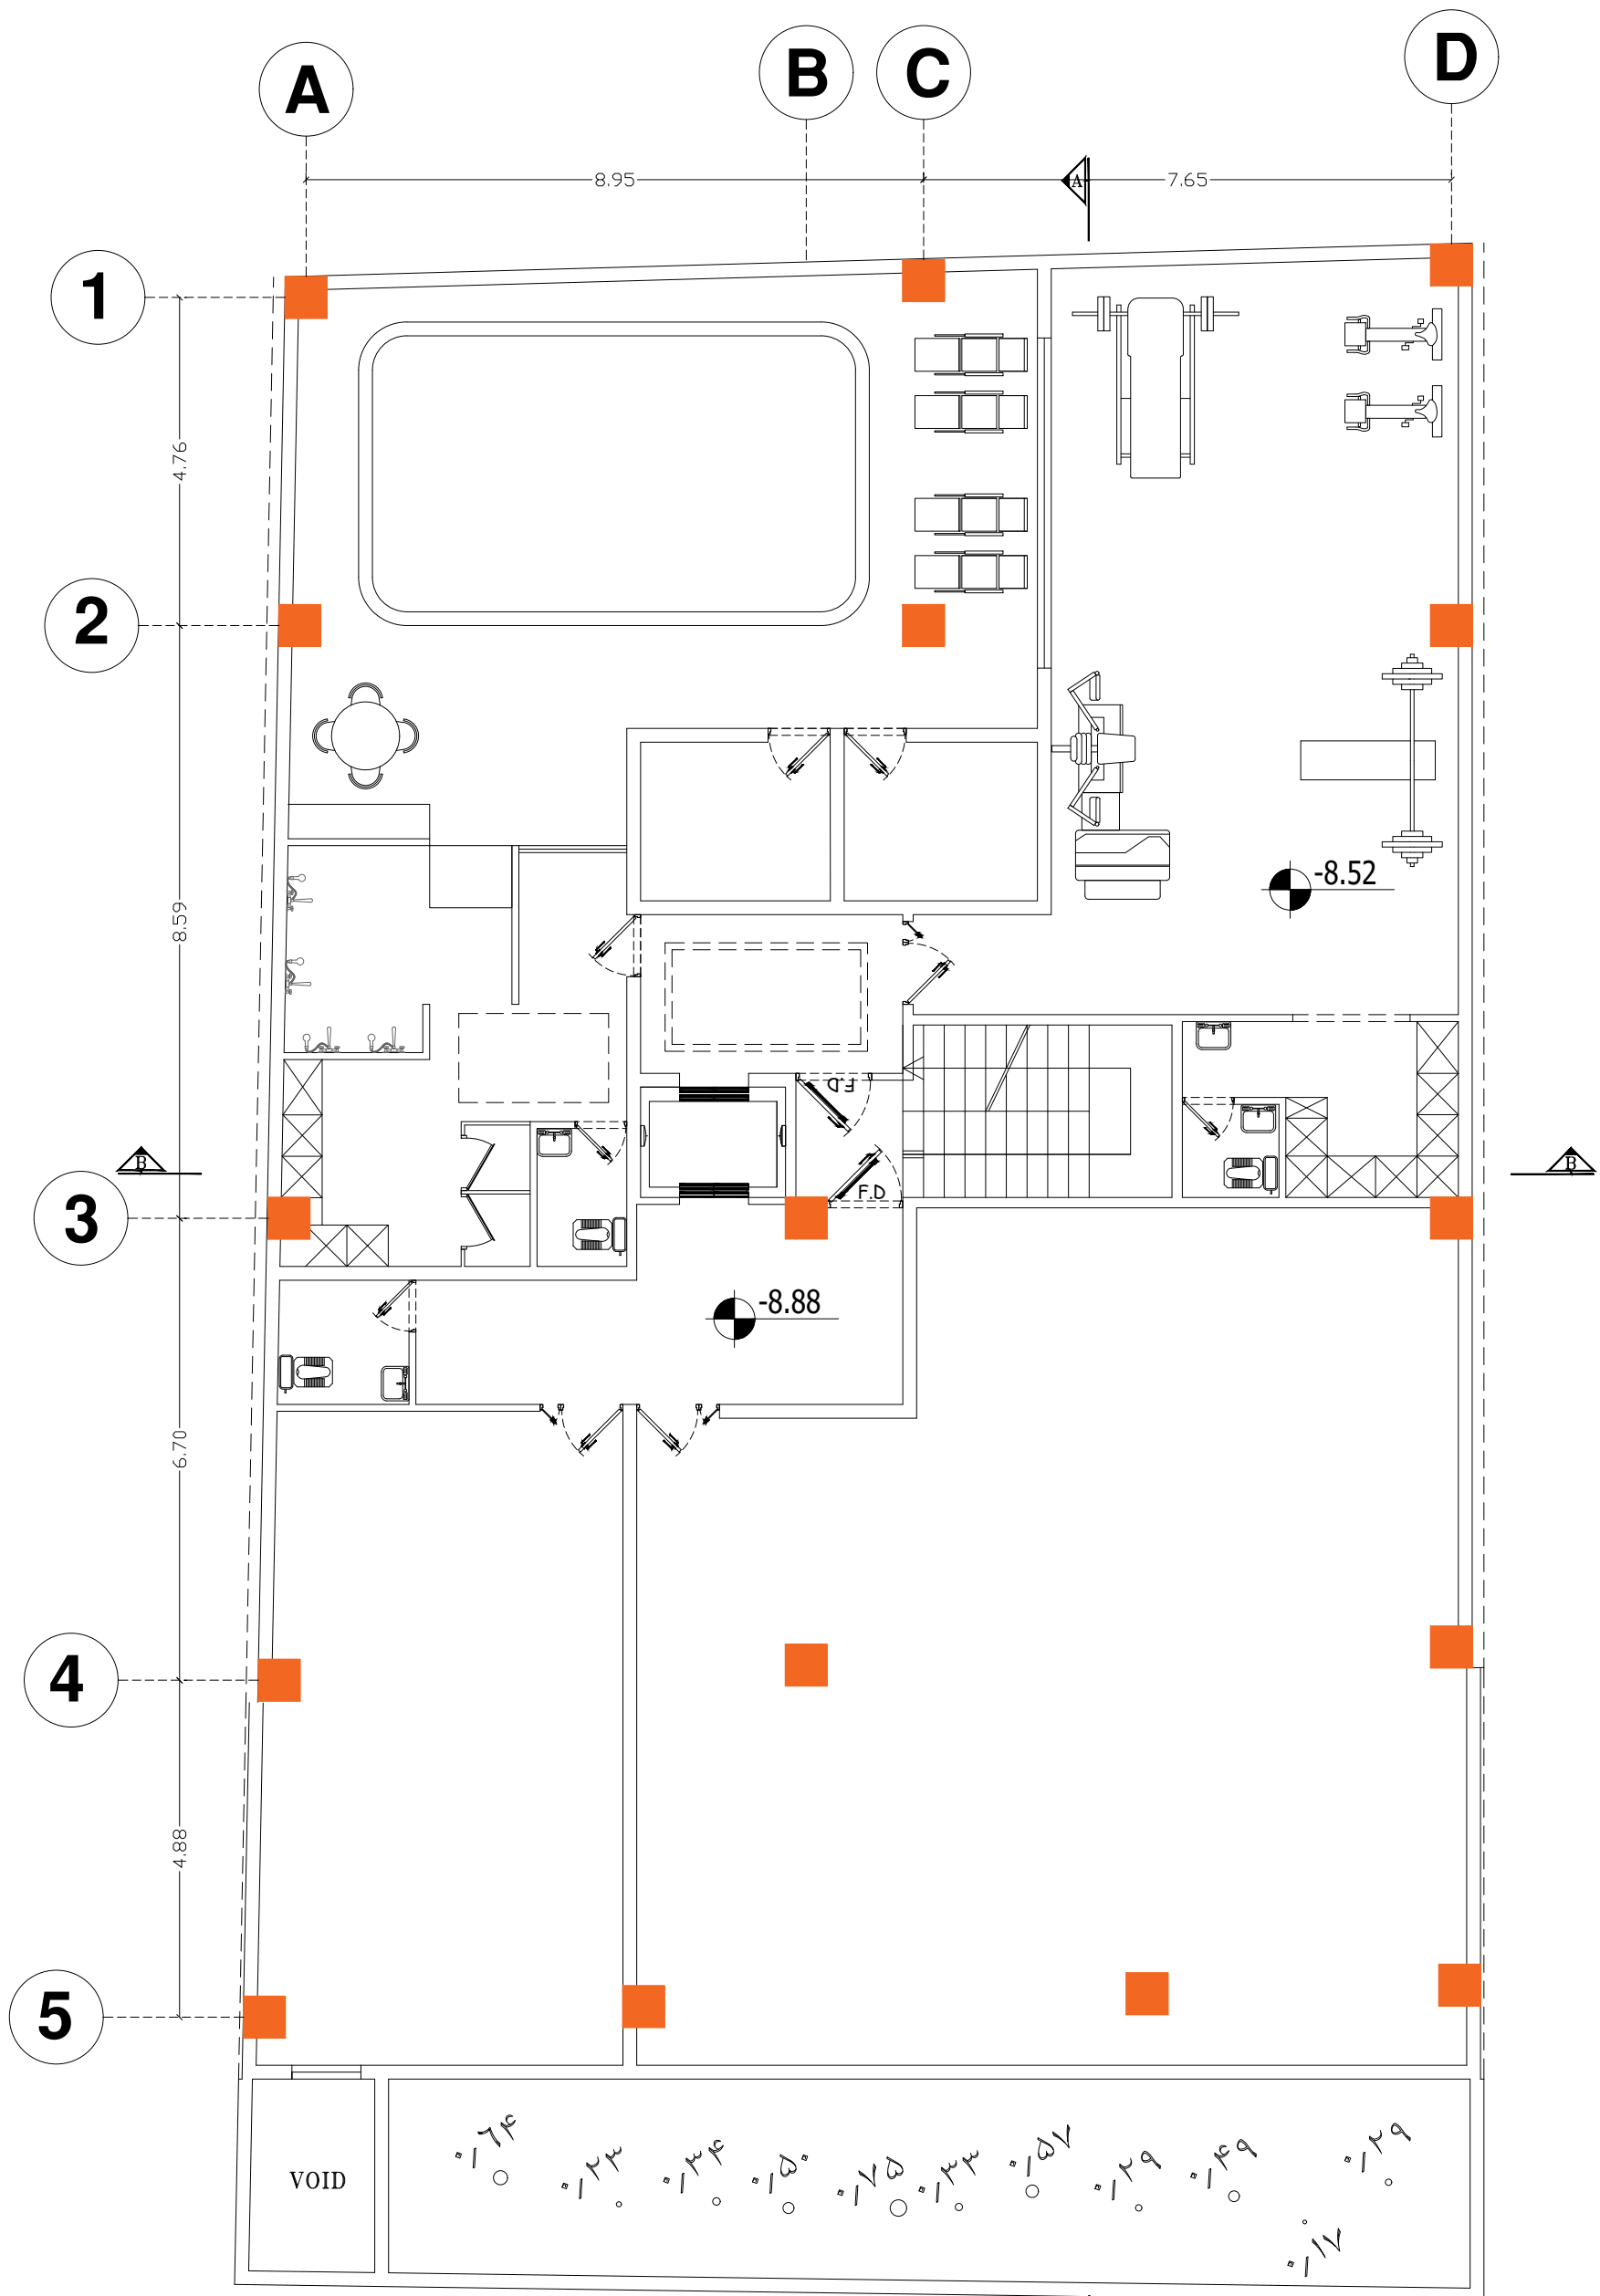

پلان مبلمان زیر زمین ۳-

scale:

1:100

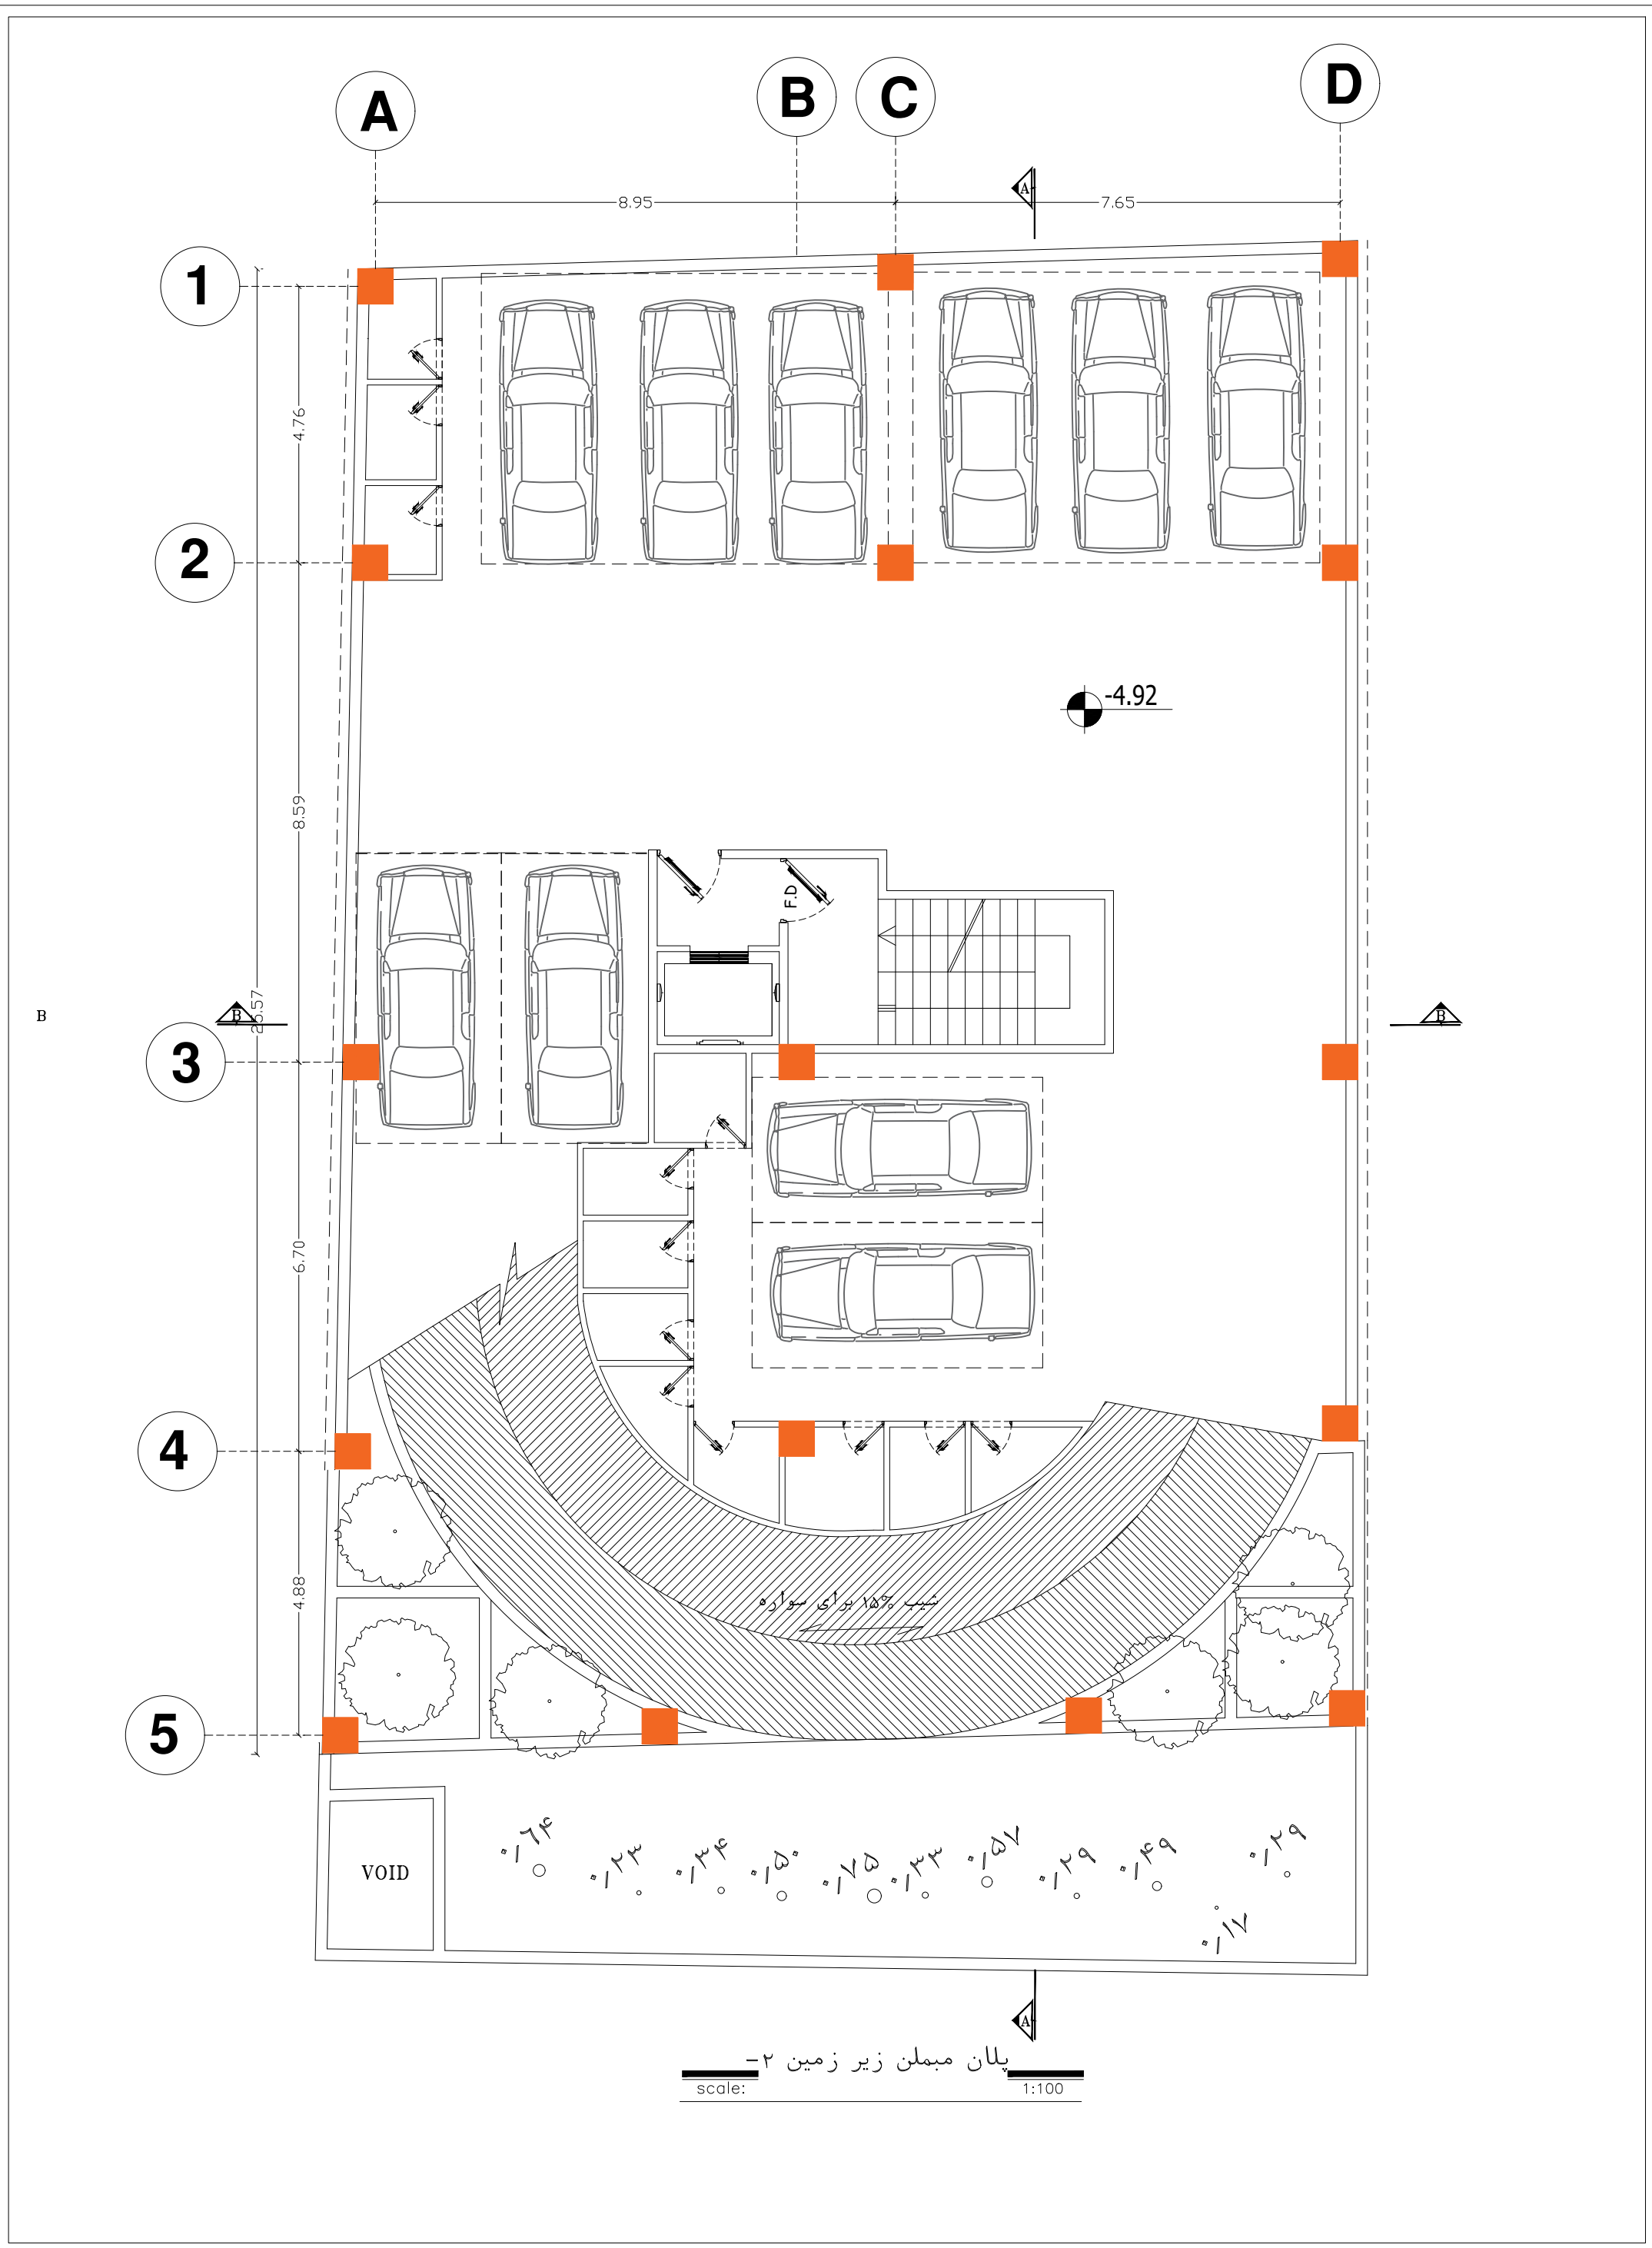

A

B

C

D

1

2

3

4

5

8.95

7.65

4.76

8.59

6.70

4.88


-4.92

شیب ۱۵٪ برای سواره

VOID


۰/۶۴
 ۰/۲۳
 ۰/۳۴
 ۰/۵۰
 ۰/۲۵
 ۰/۳۳
 ۰/۵۷
 ۰/۲۹
 ۰/۴۹
 ۰/۲۹
 ۰/۱۷

پلان مبلمان زیر زمین -۲
 scale: 1:100

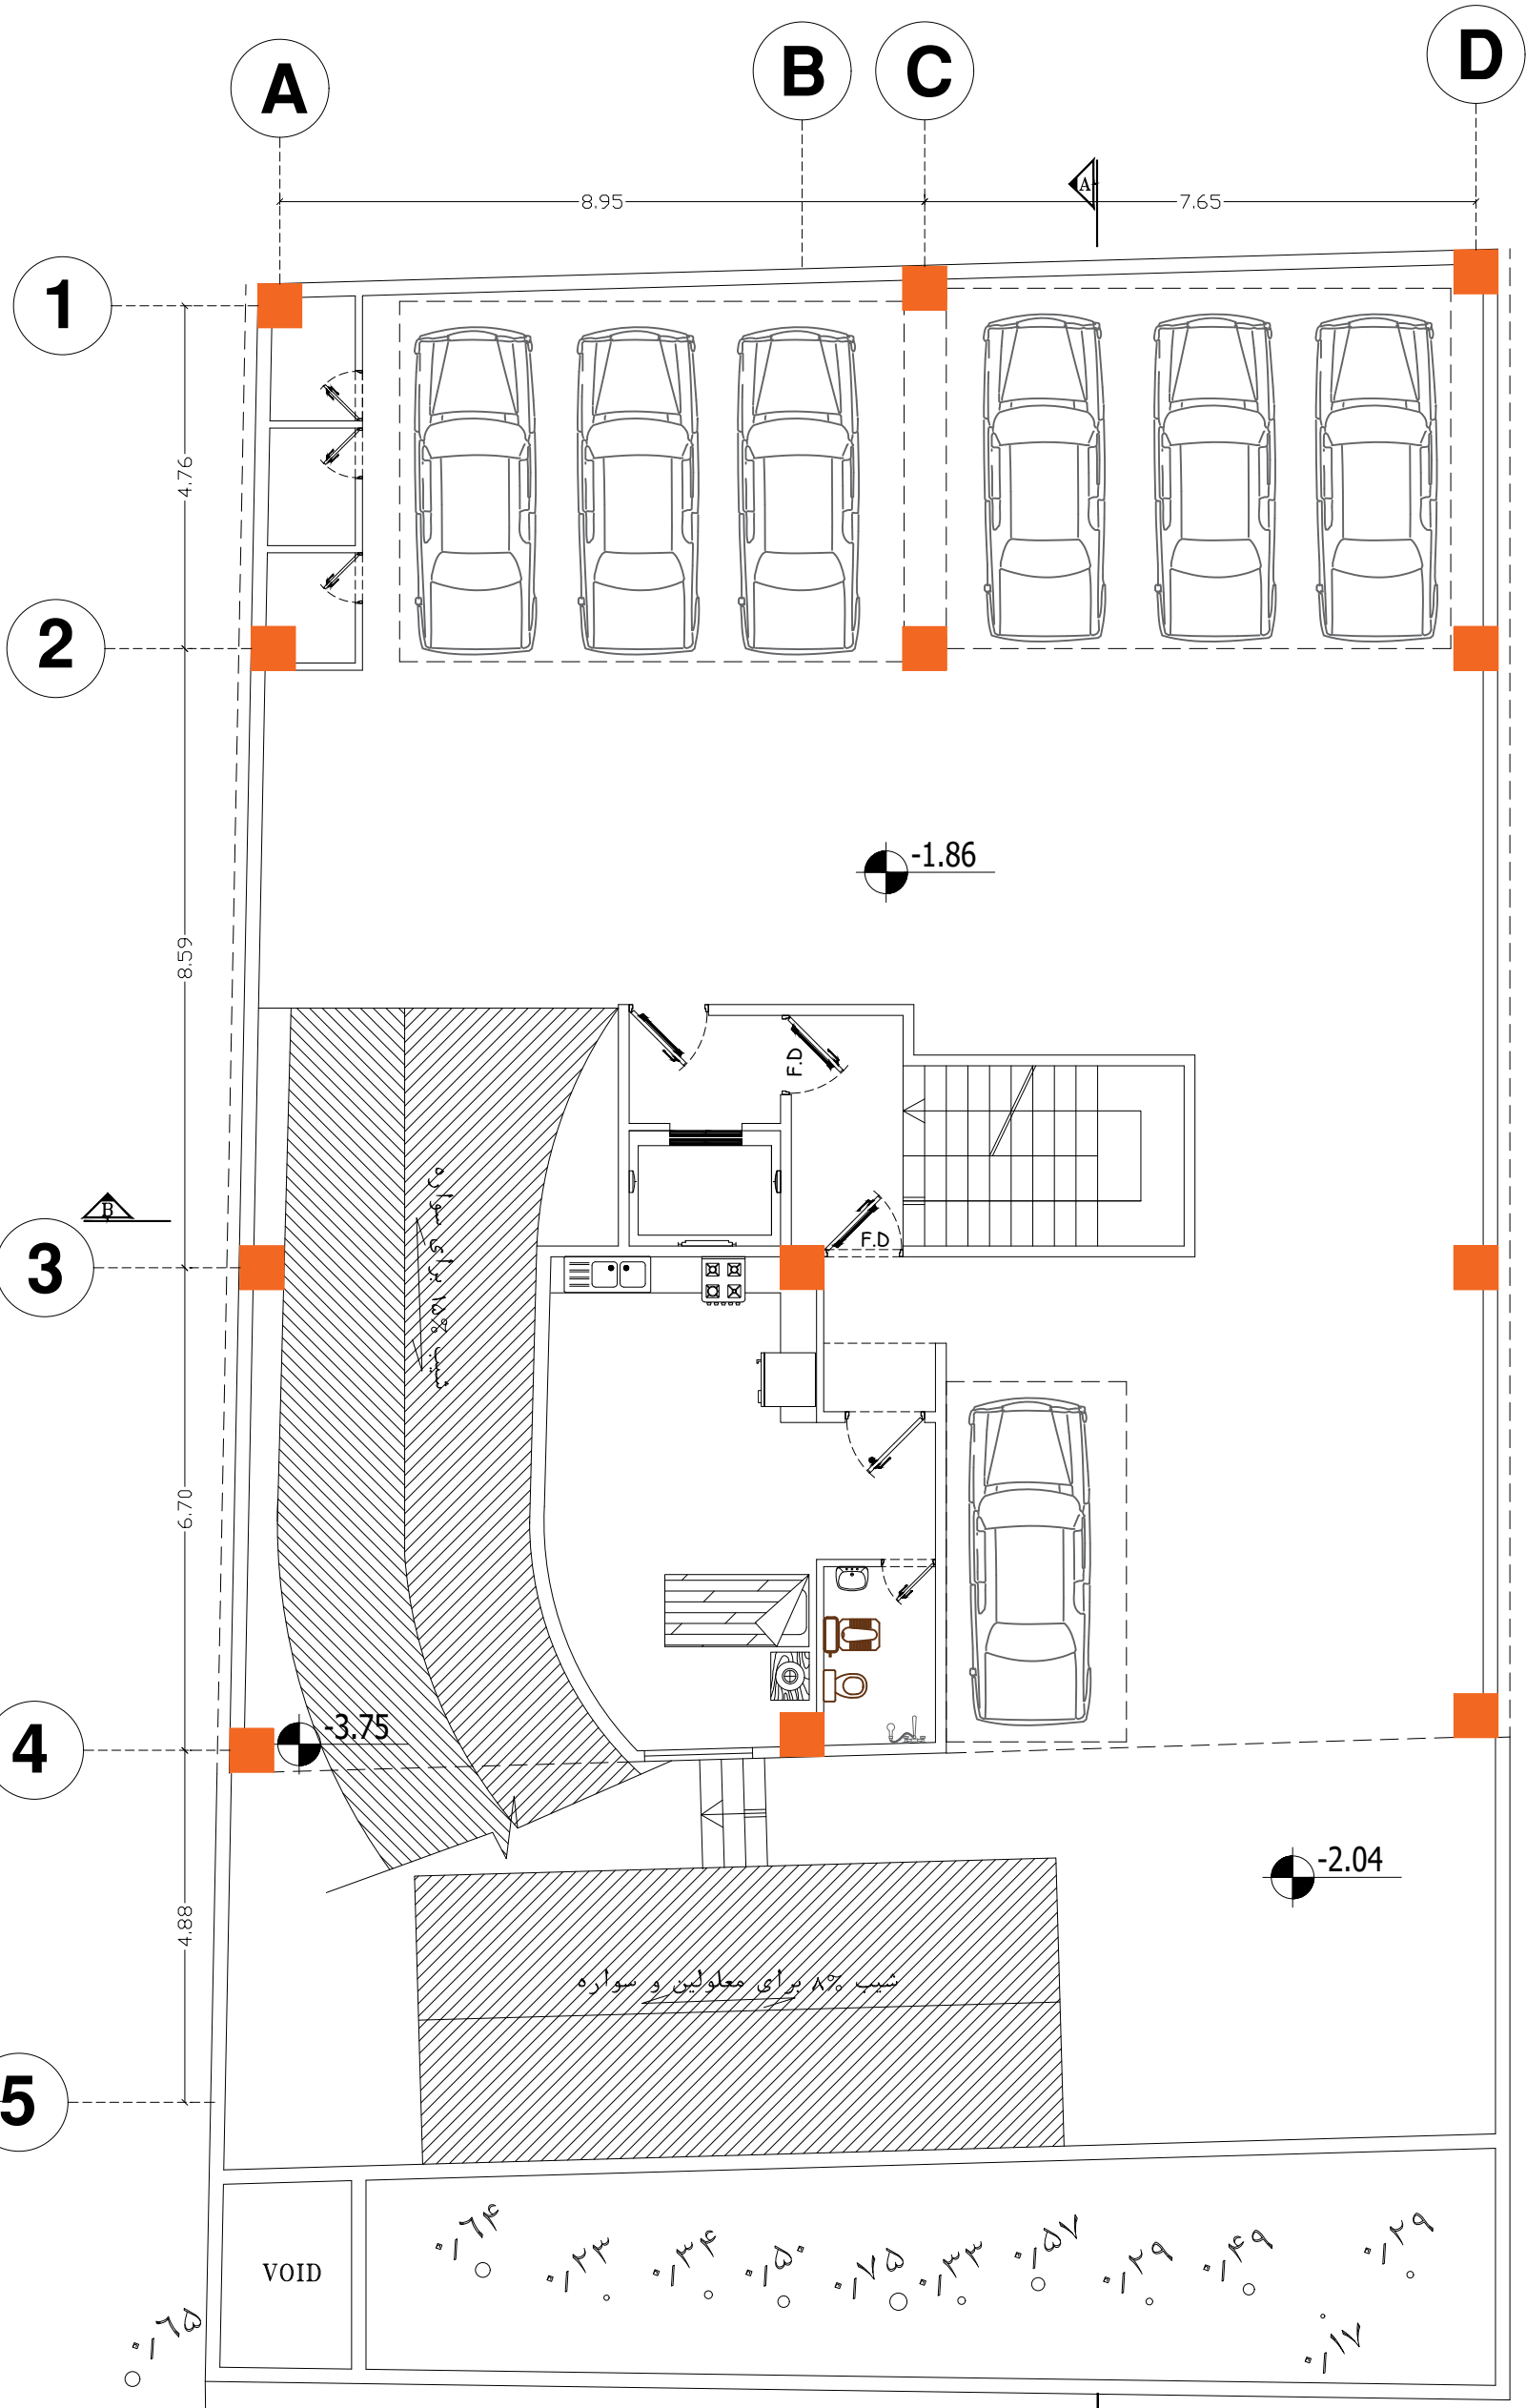


پلان مبلمان زیر زمین ۱-



scale: 1:100

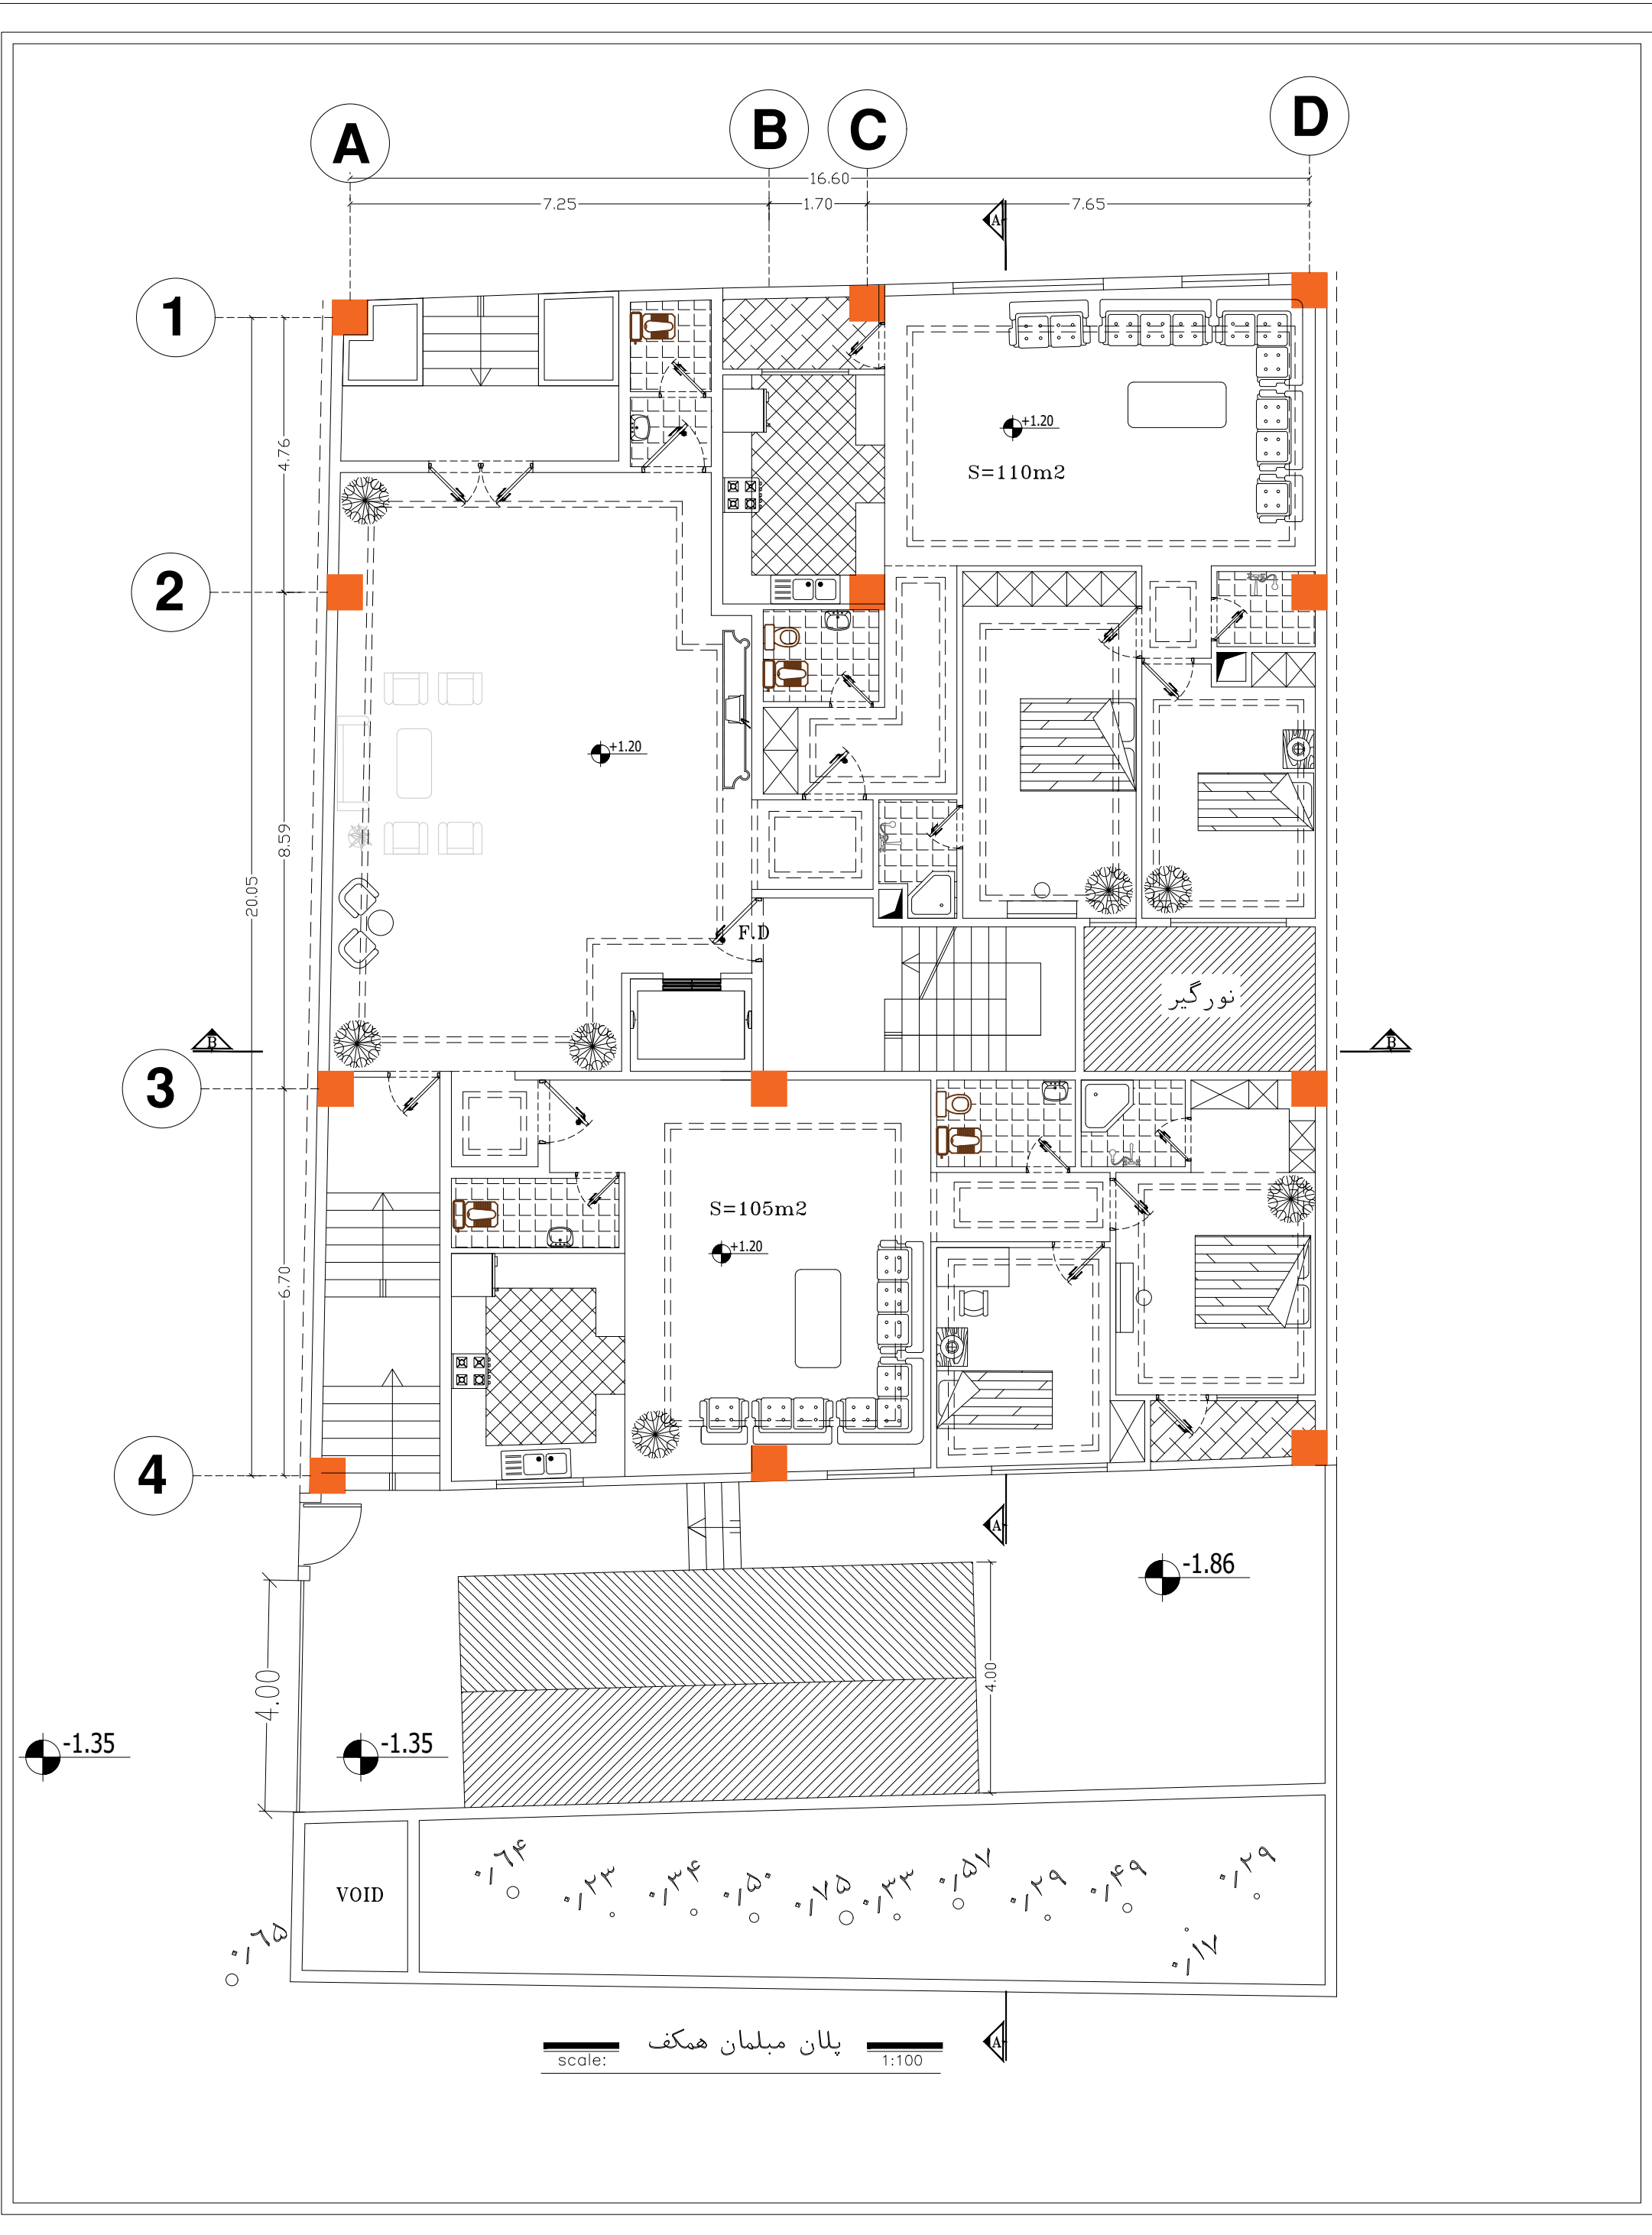



پلان مبلمان همکف
 scale: 1:100

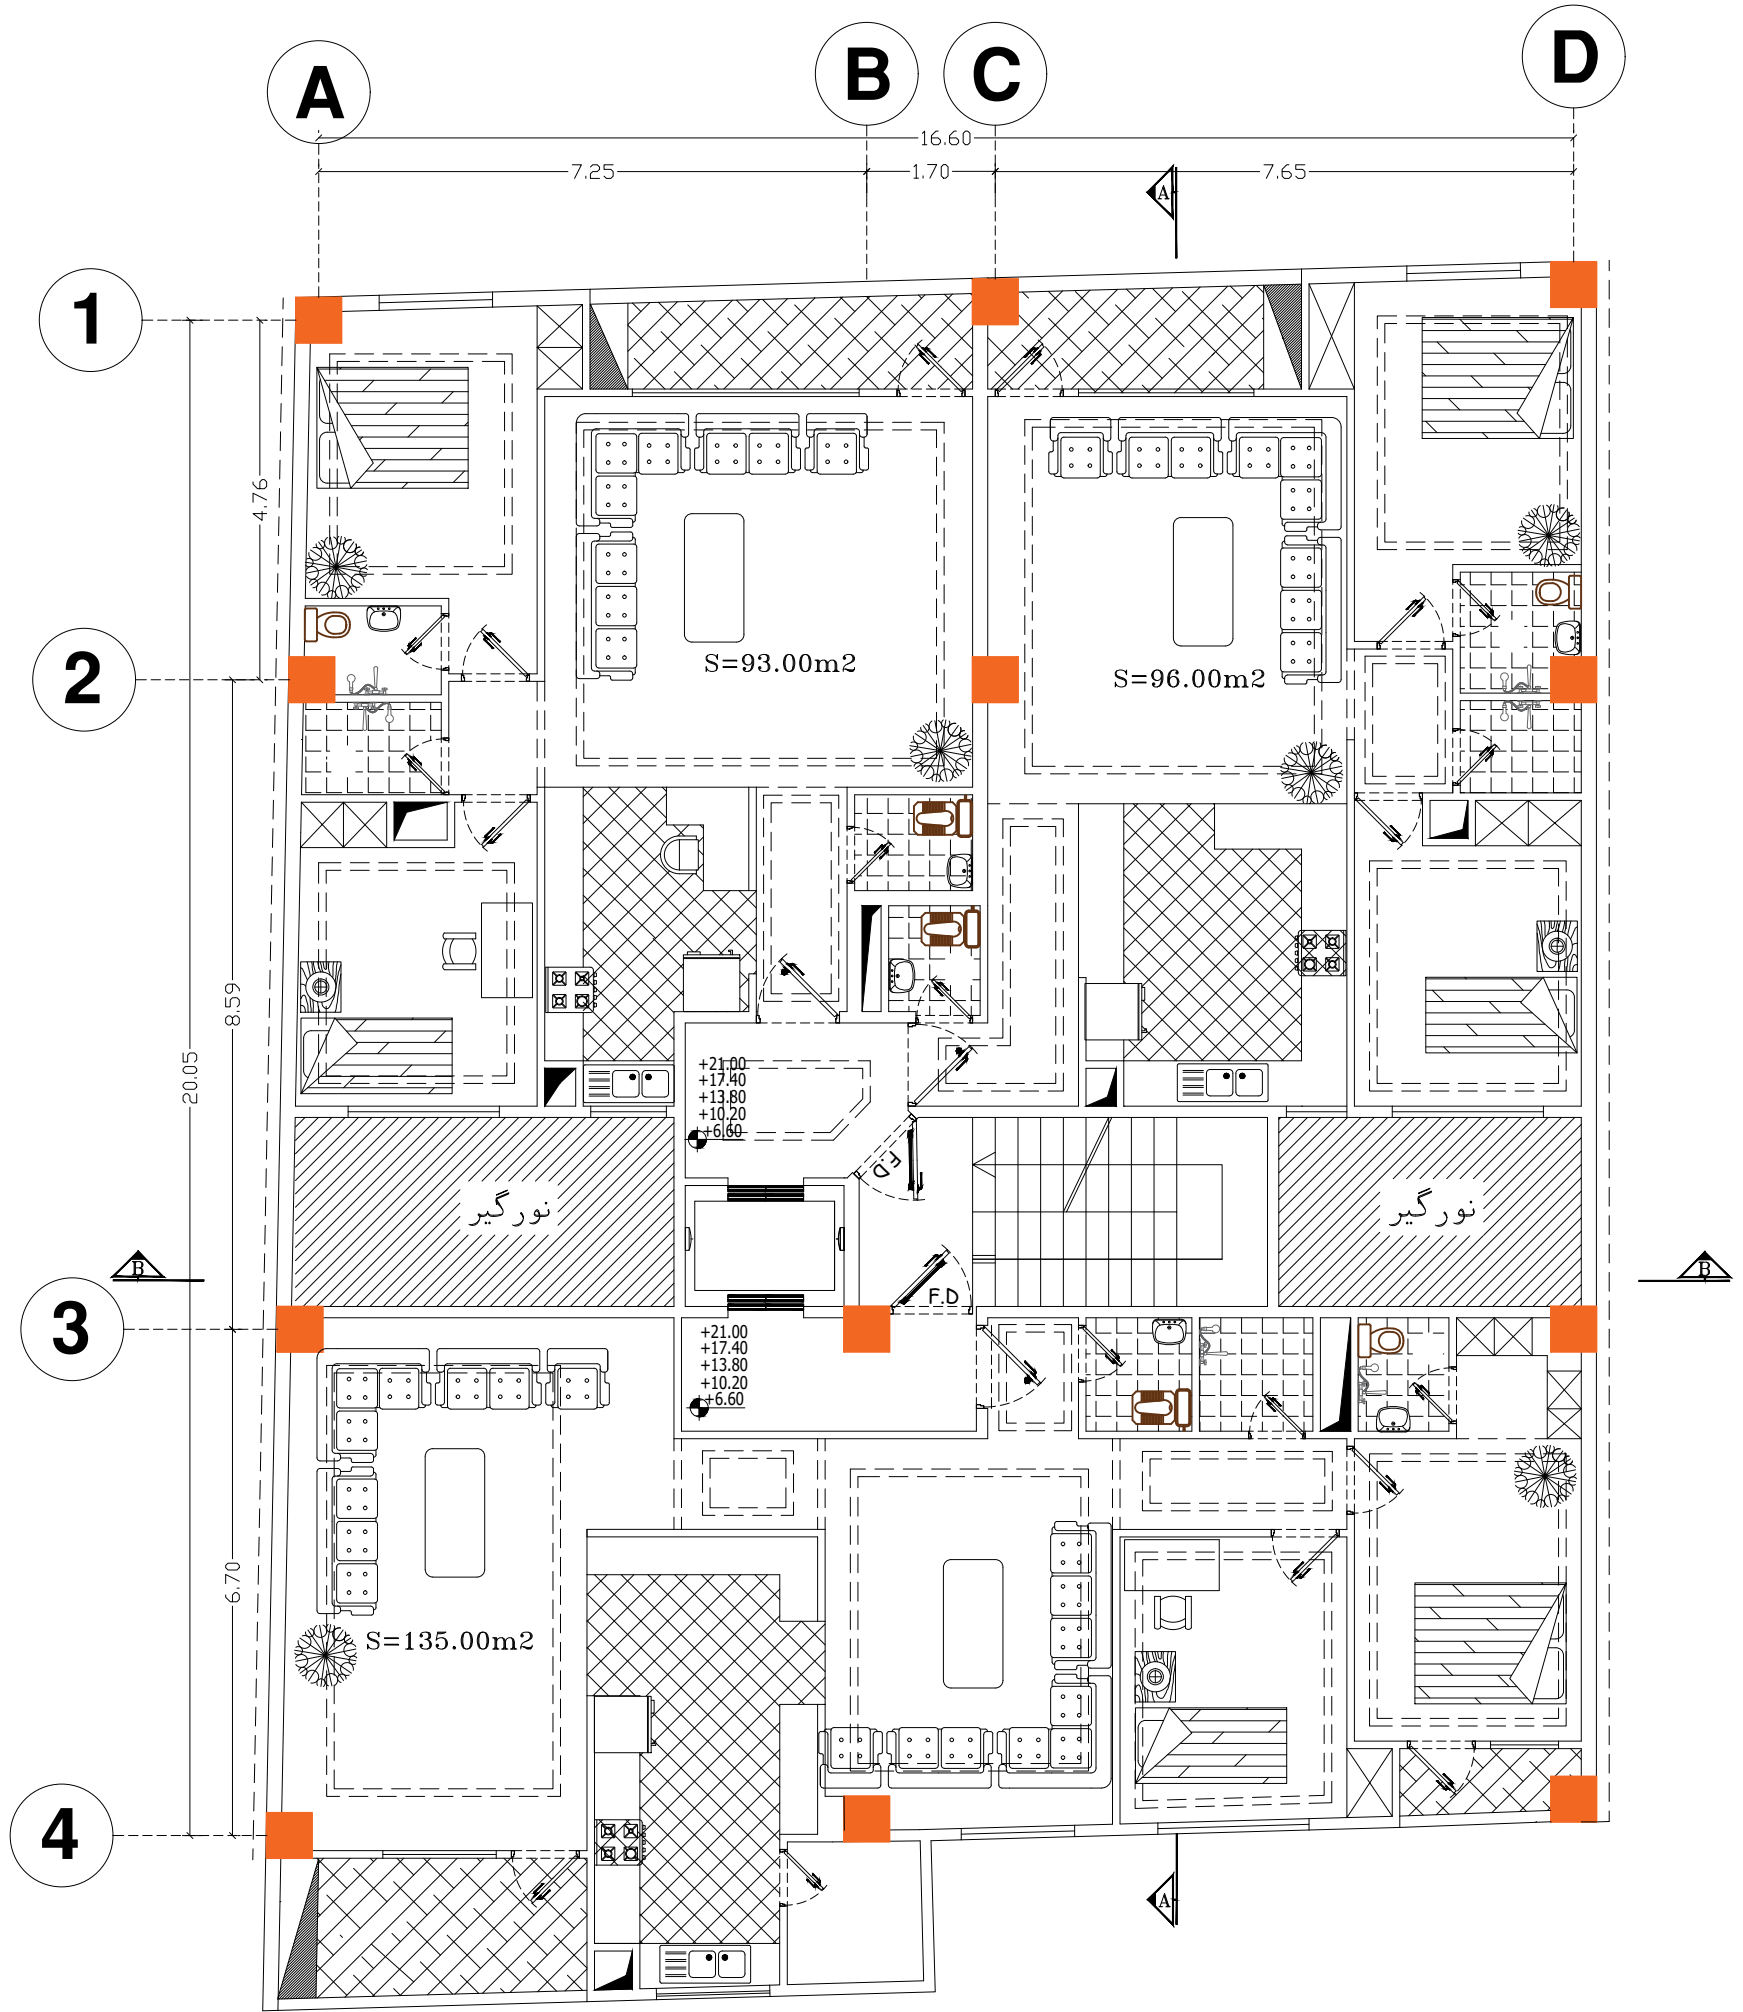

پلان مبلمان طبقات
 scale: 1:100

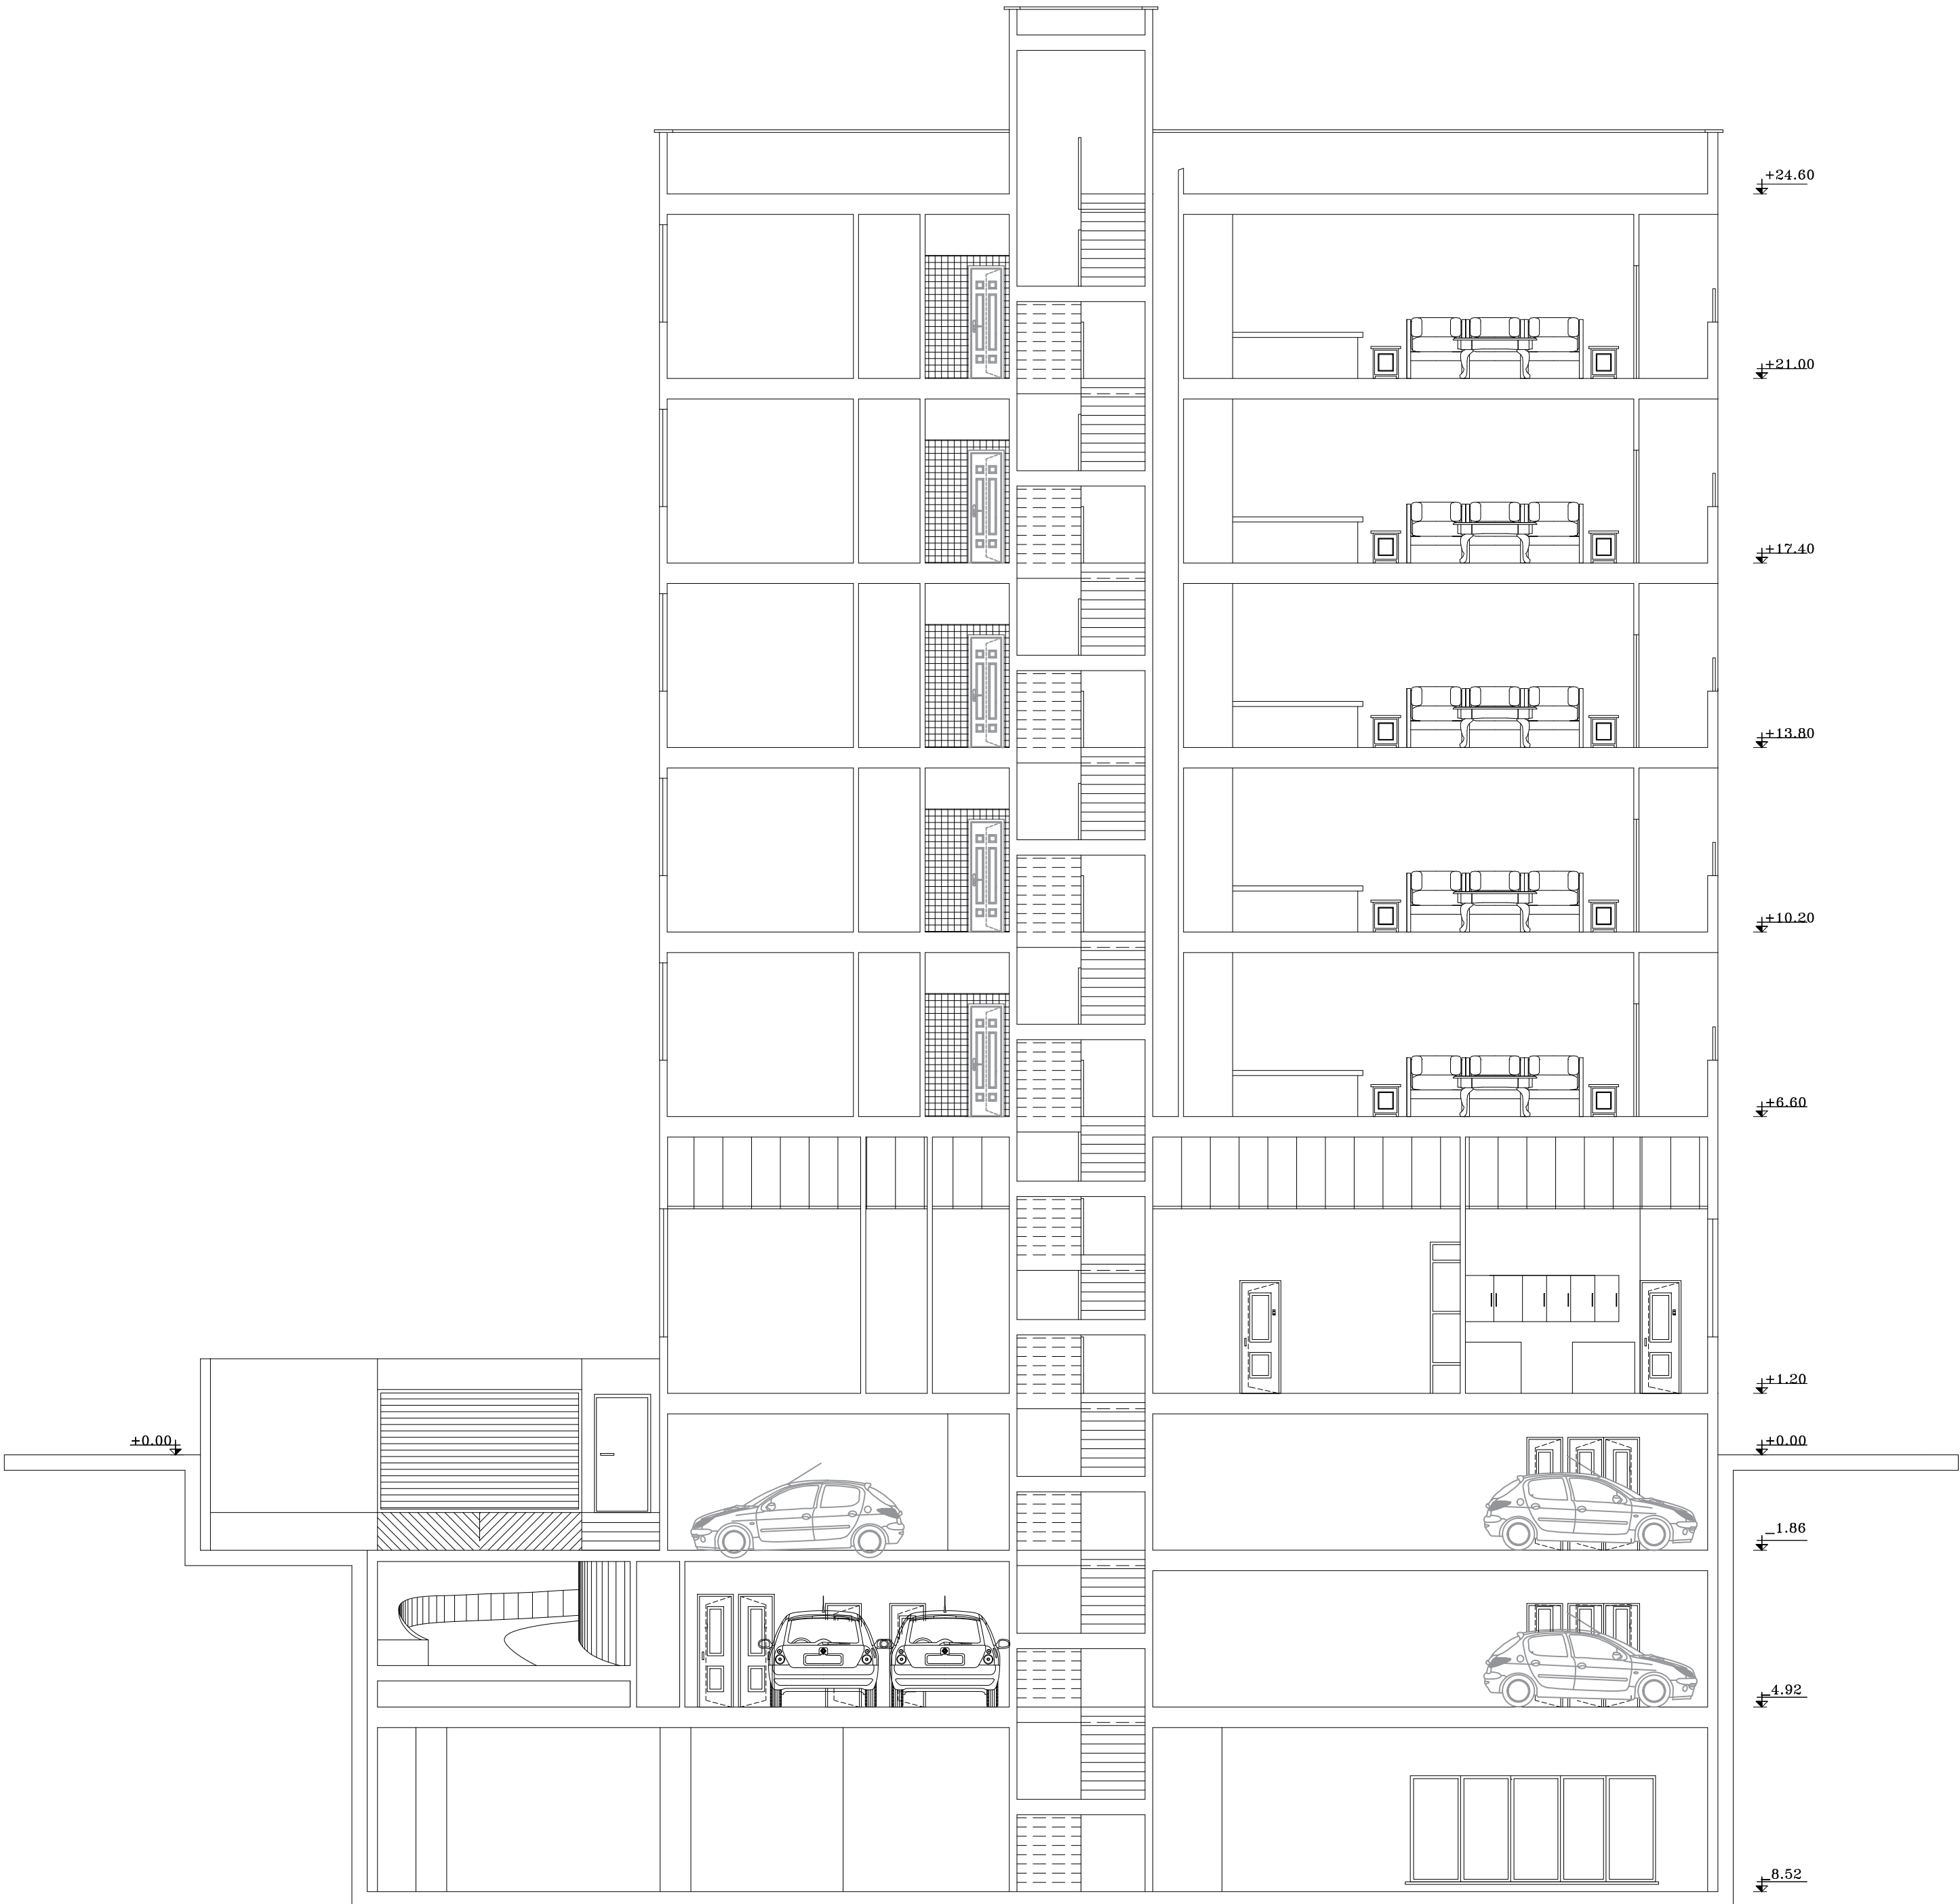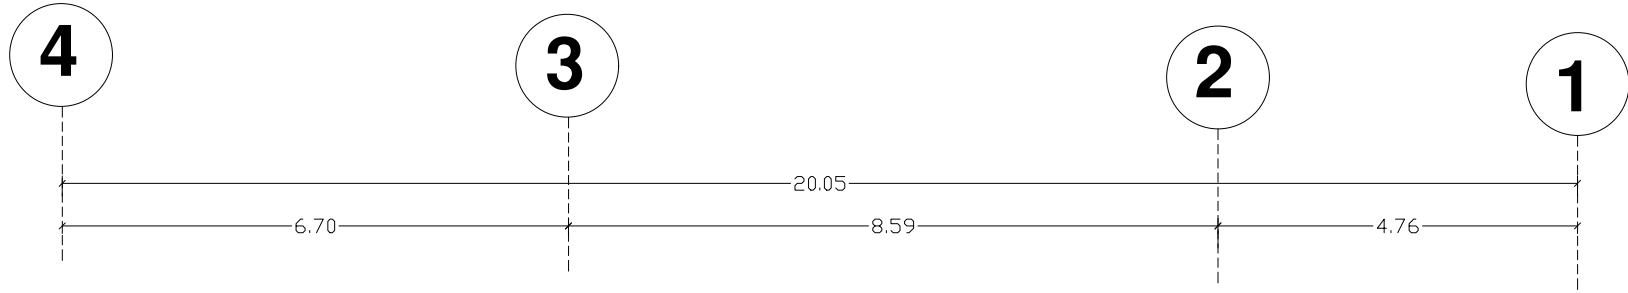

مقطع A-A

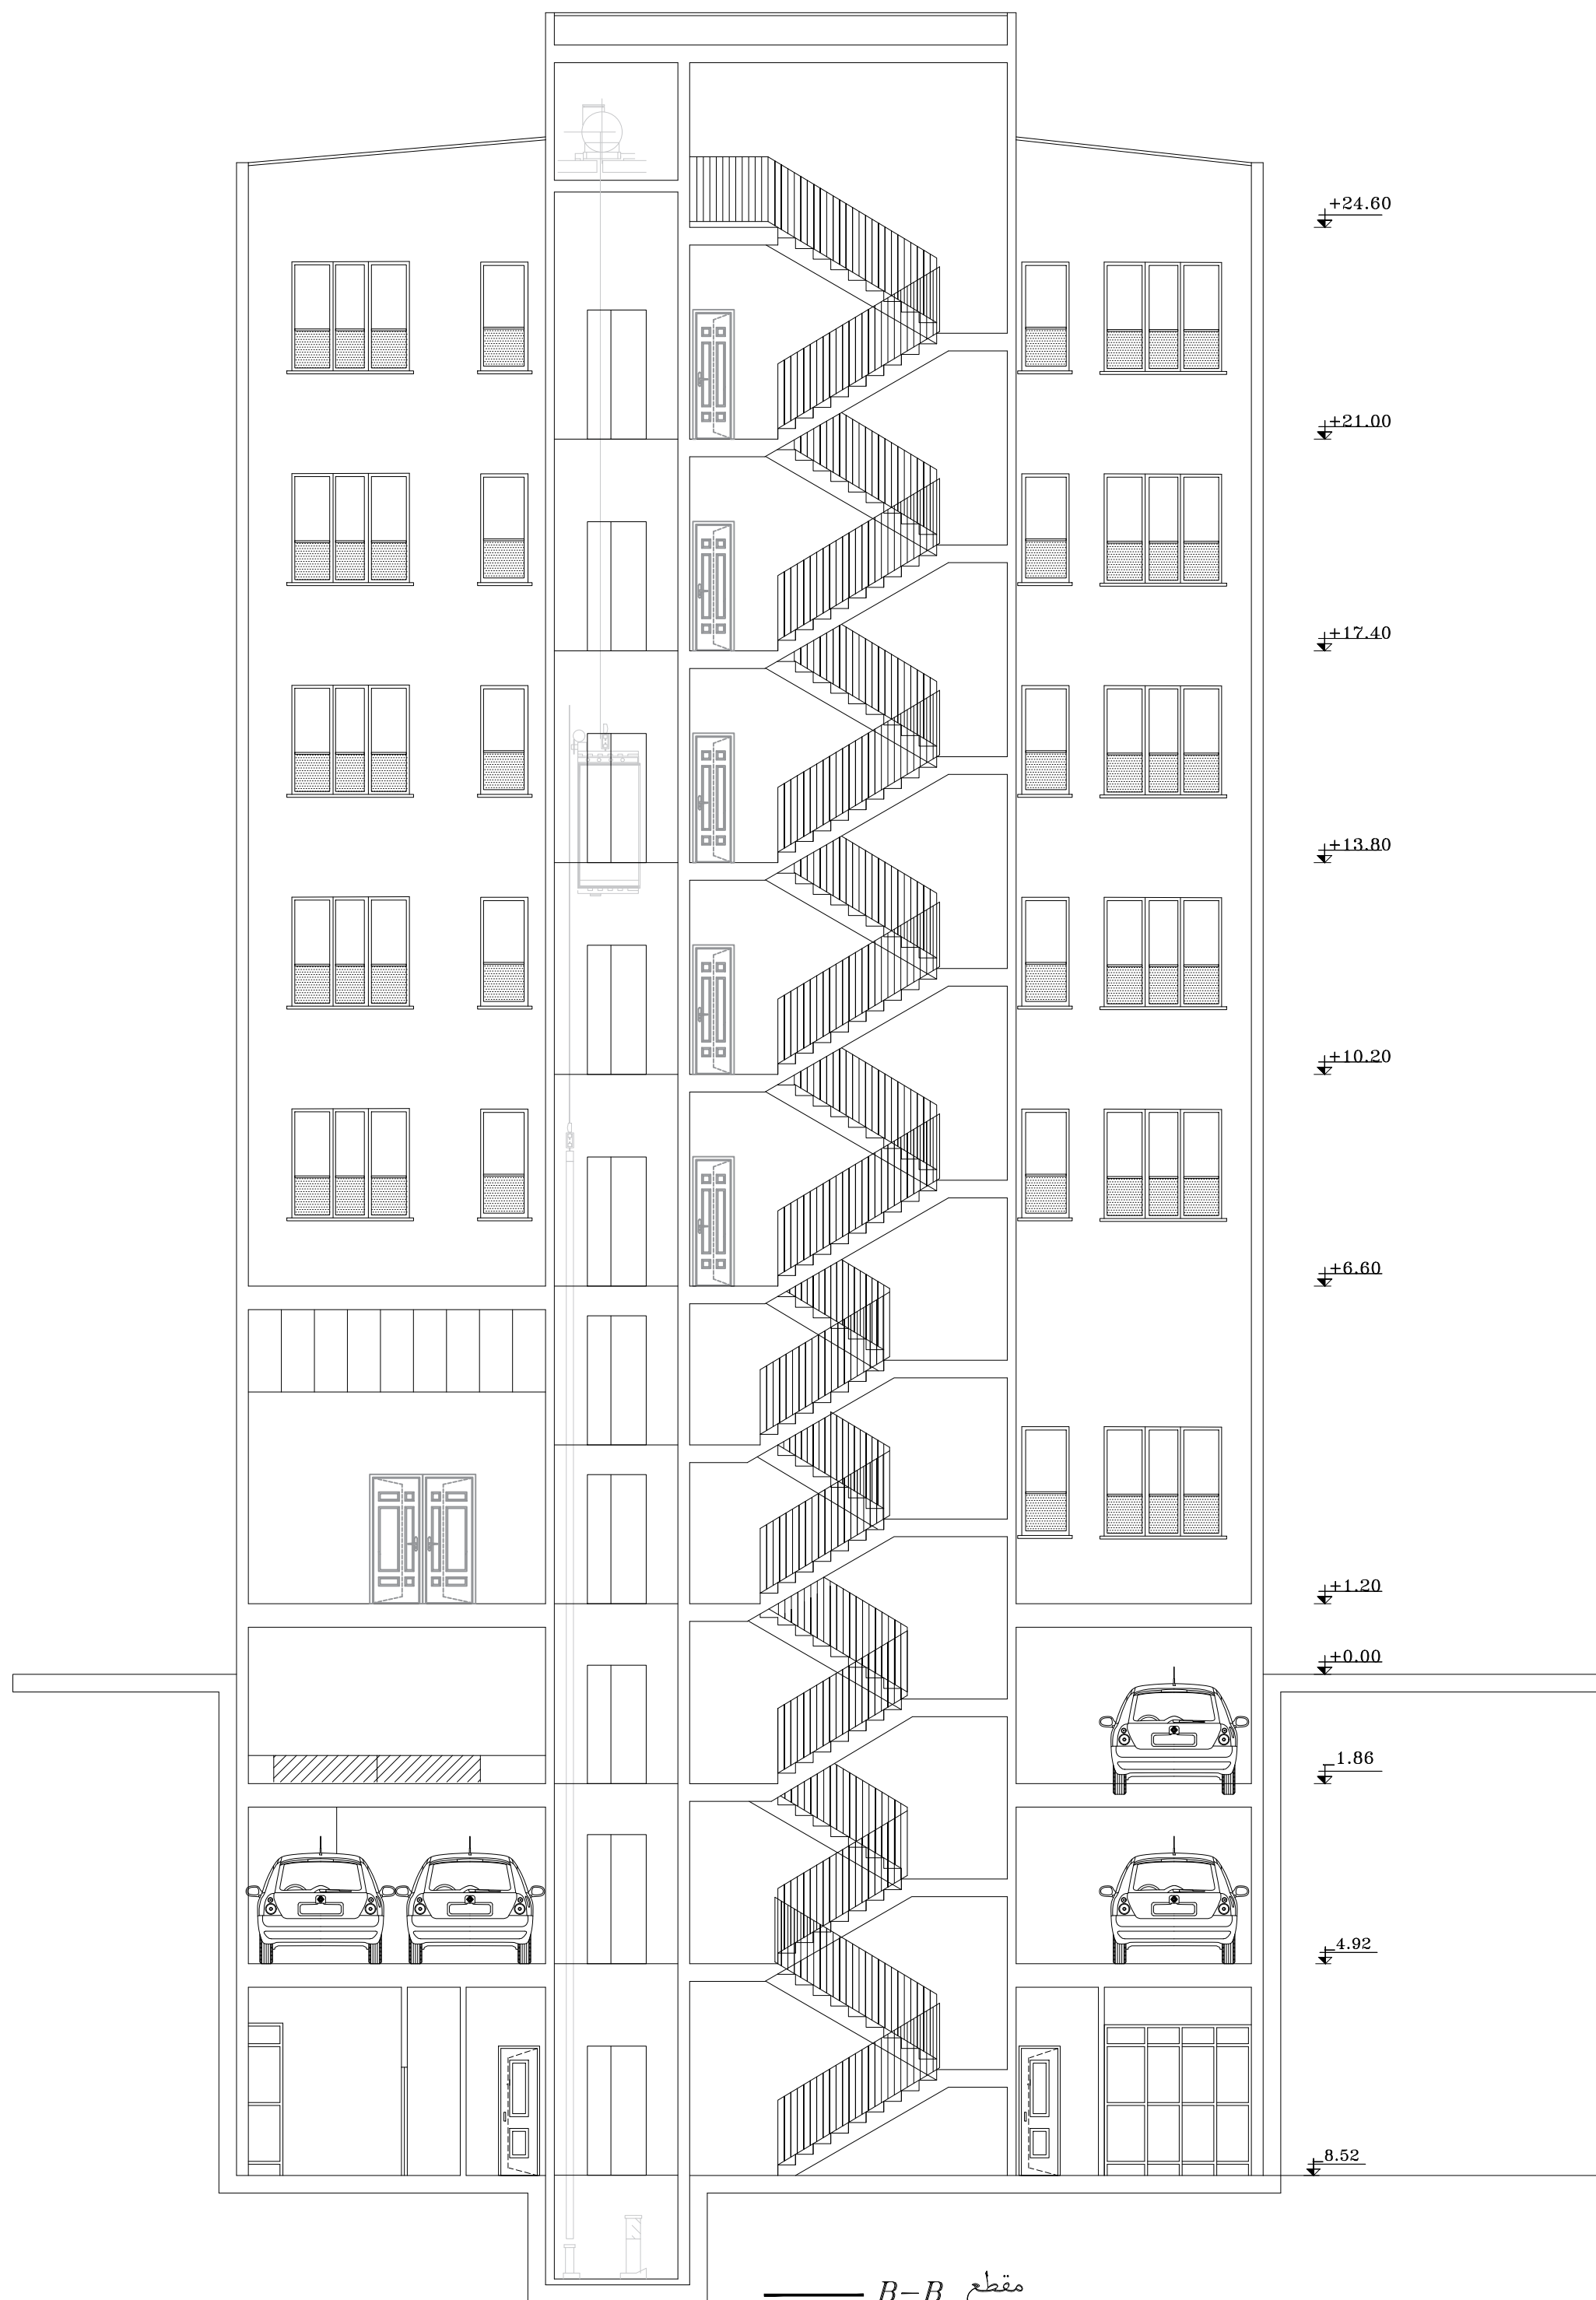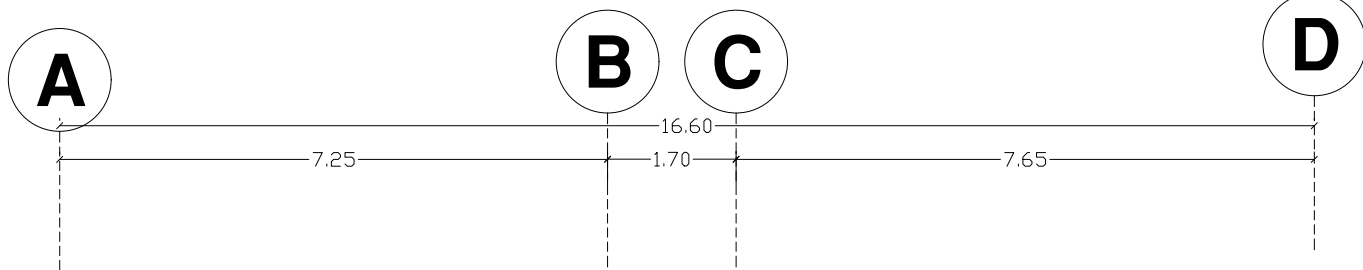

مقطع B-B