

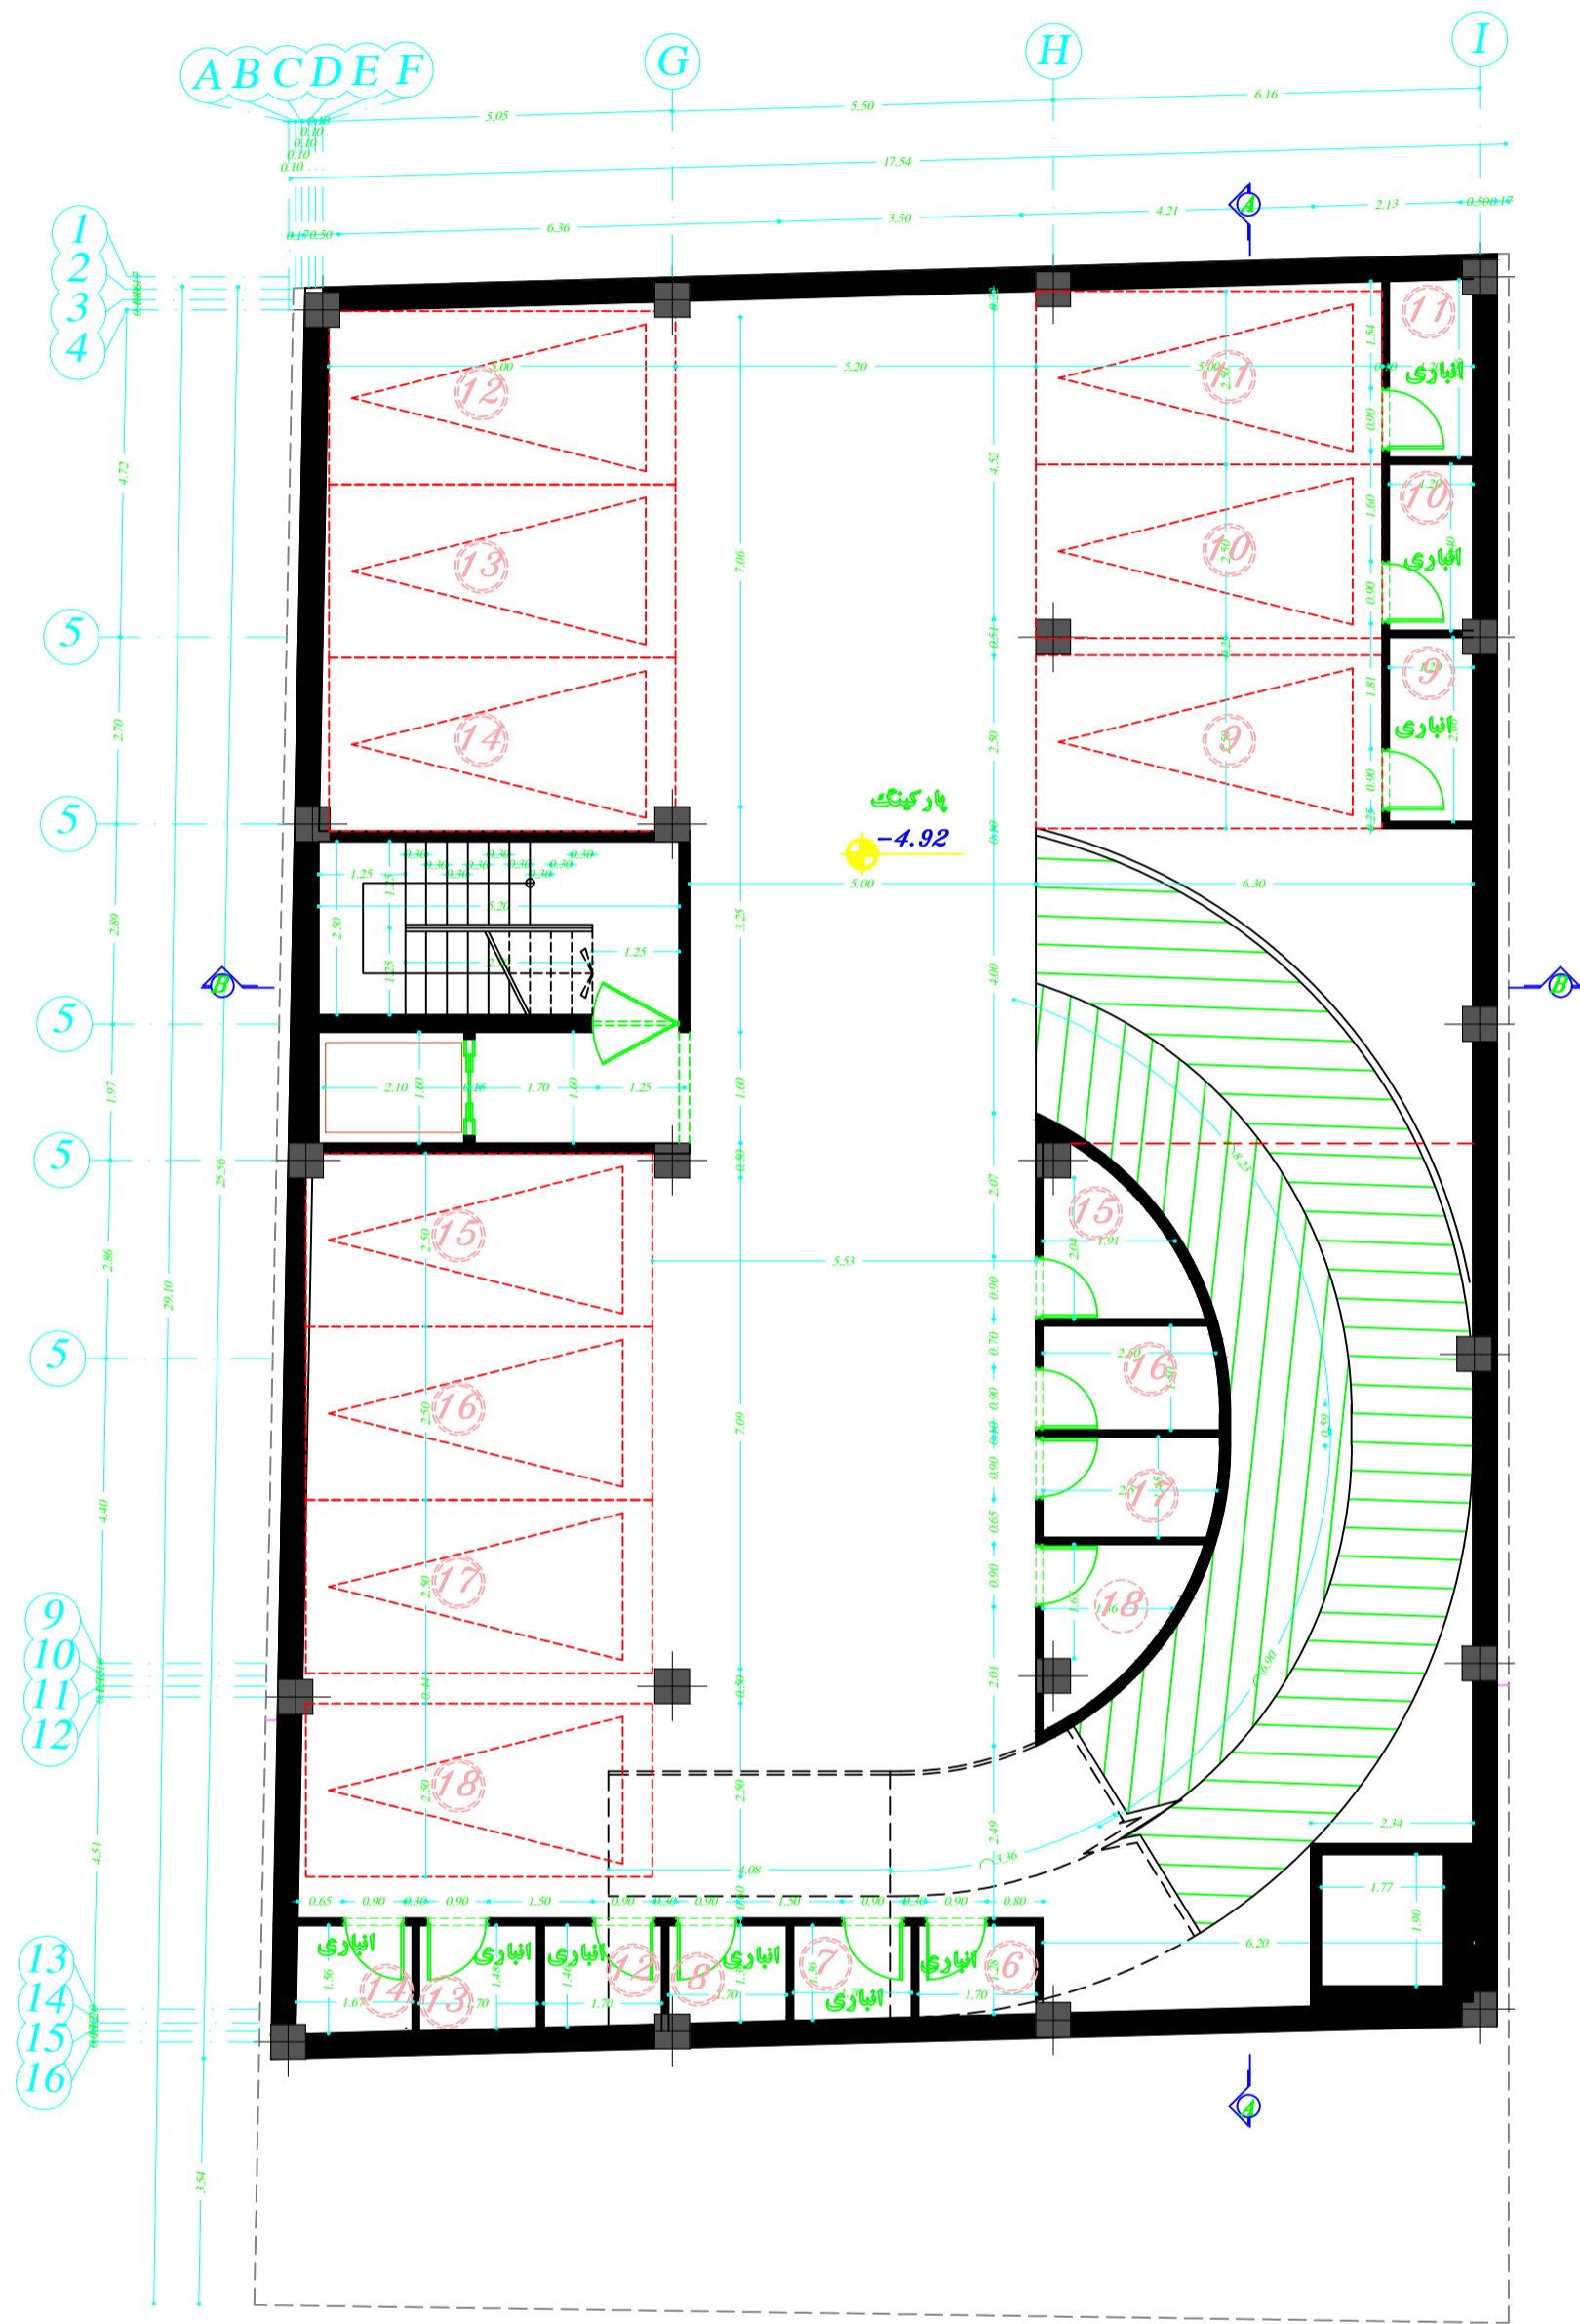
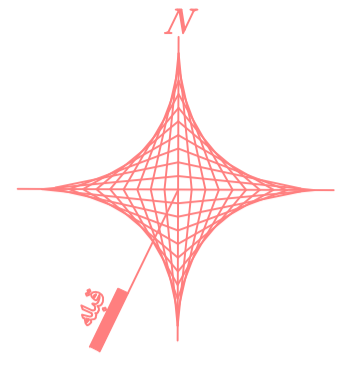




پلان اندازه گذاری زیر زمین سوم  
S.C: 1/100

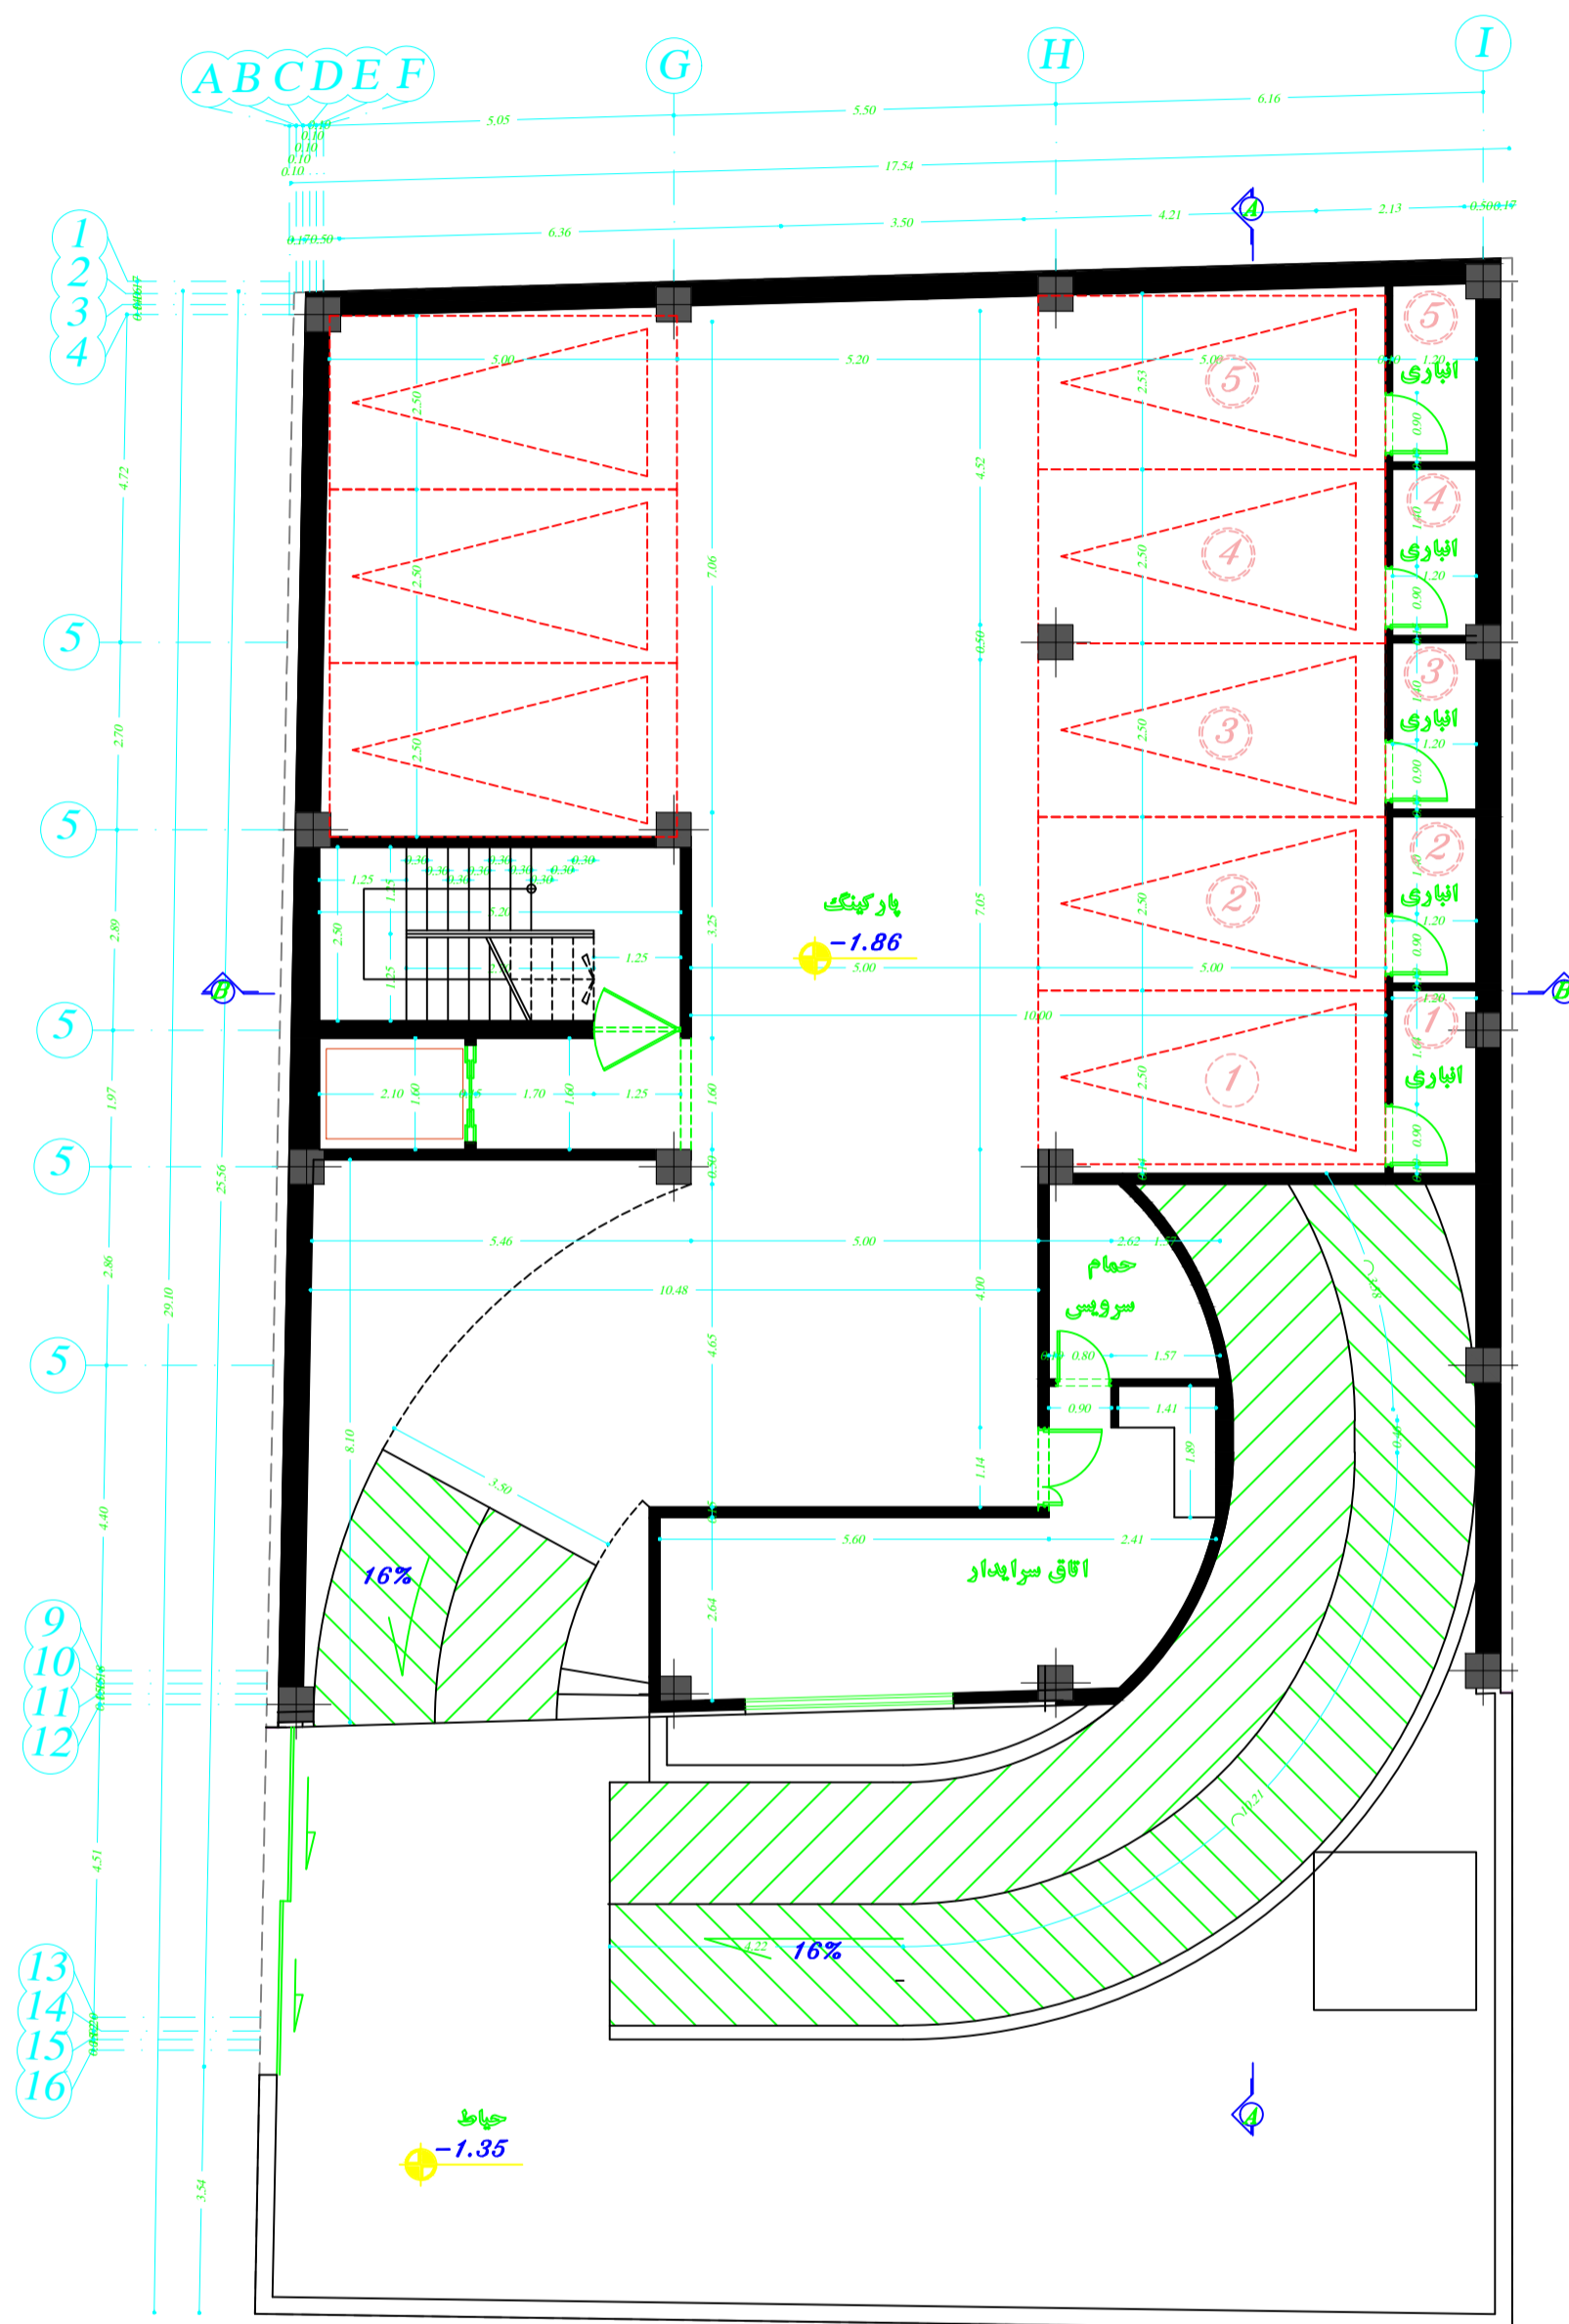



پلان اندازه گذاری زیر زمین دوم  
S.C: 1/100

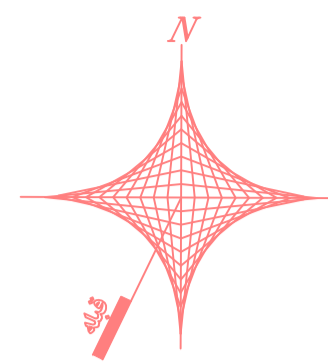



پلان اندازه گذاری زیر زمین اول  
S.C: 1/100

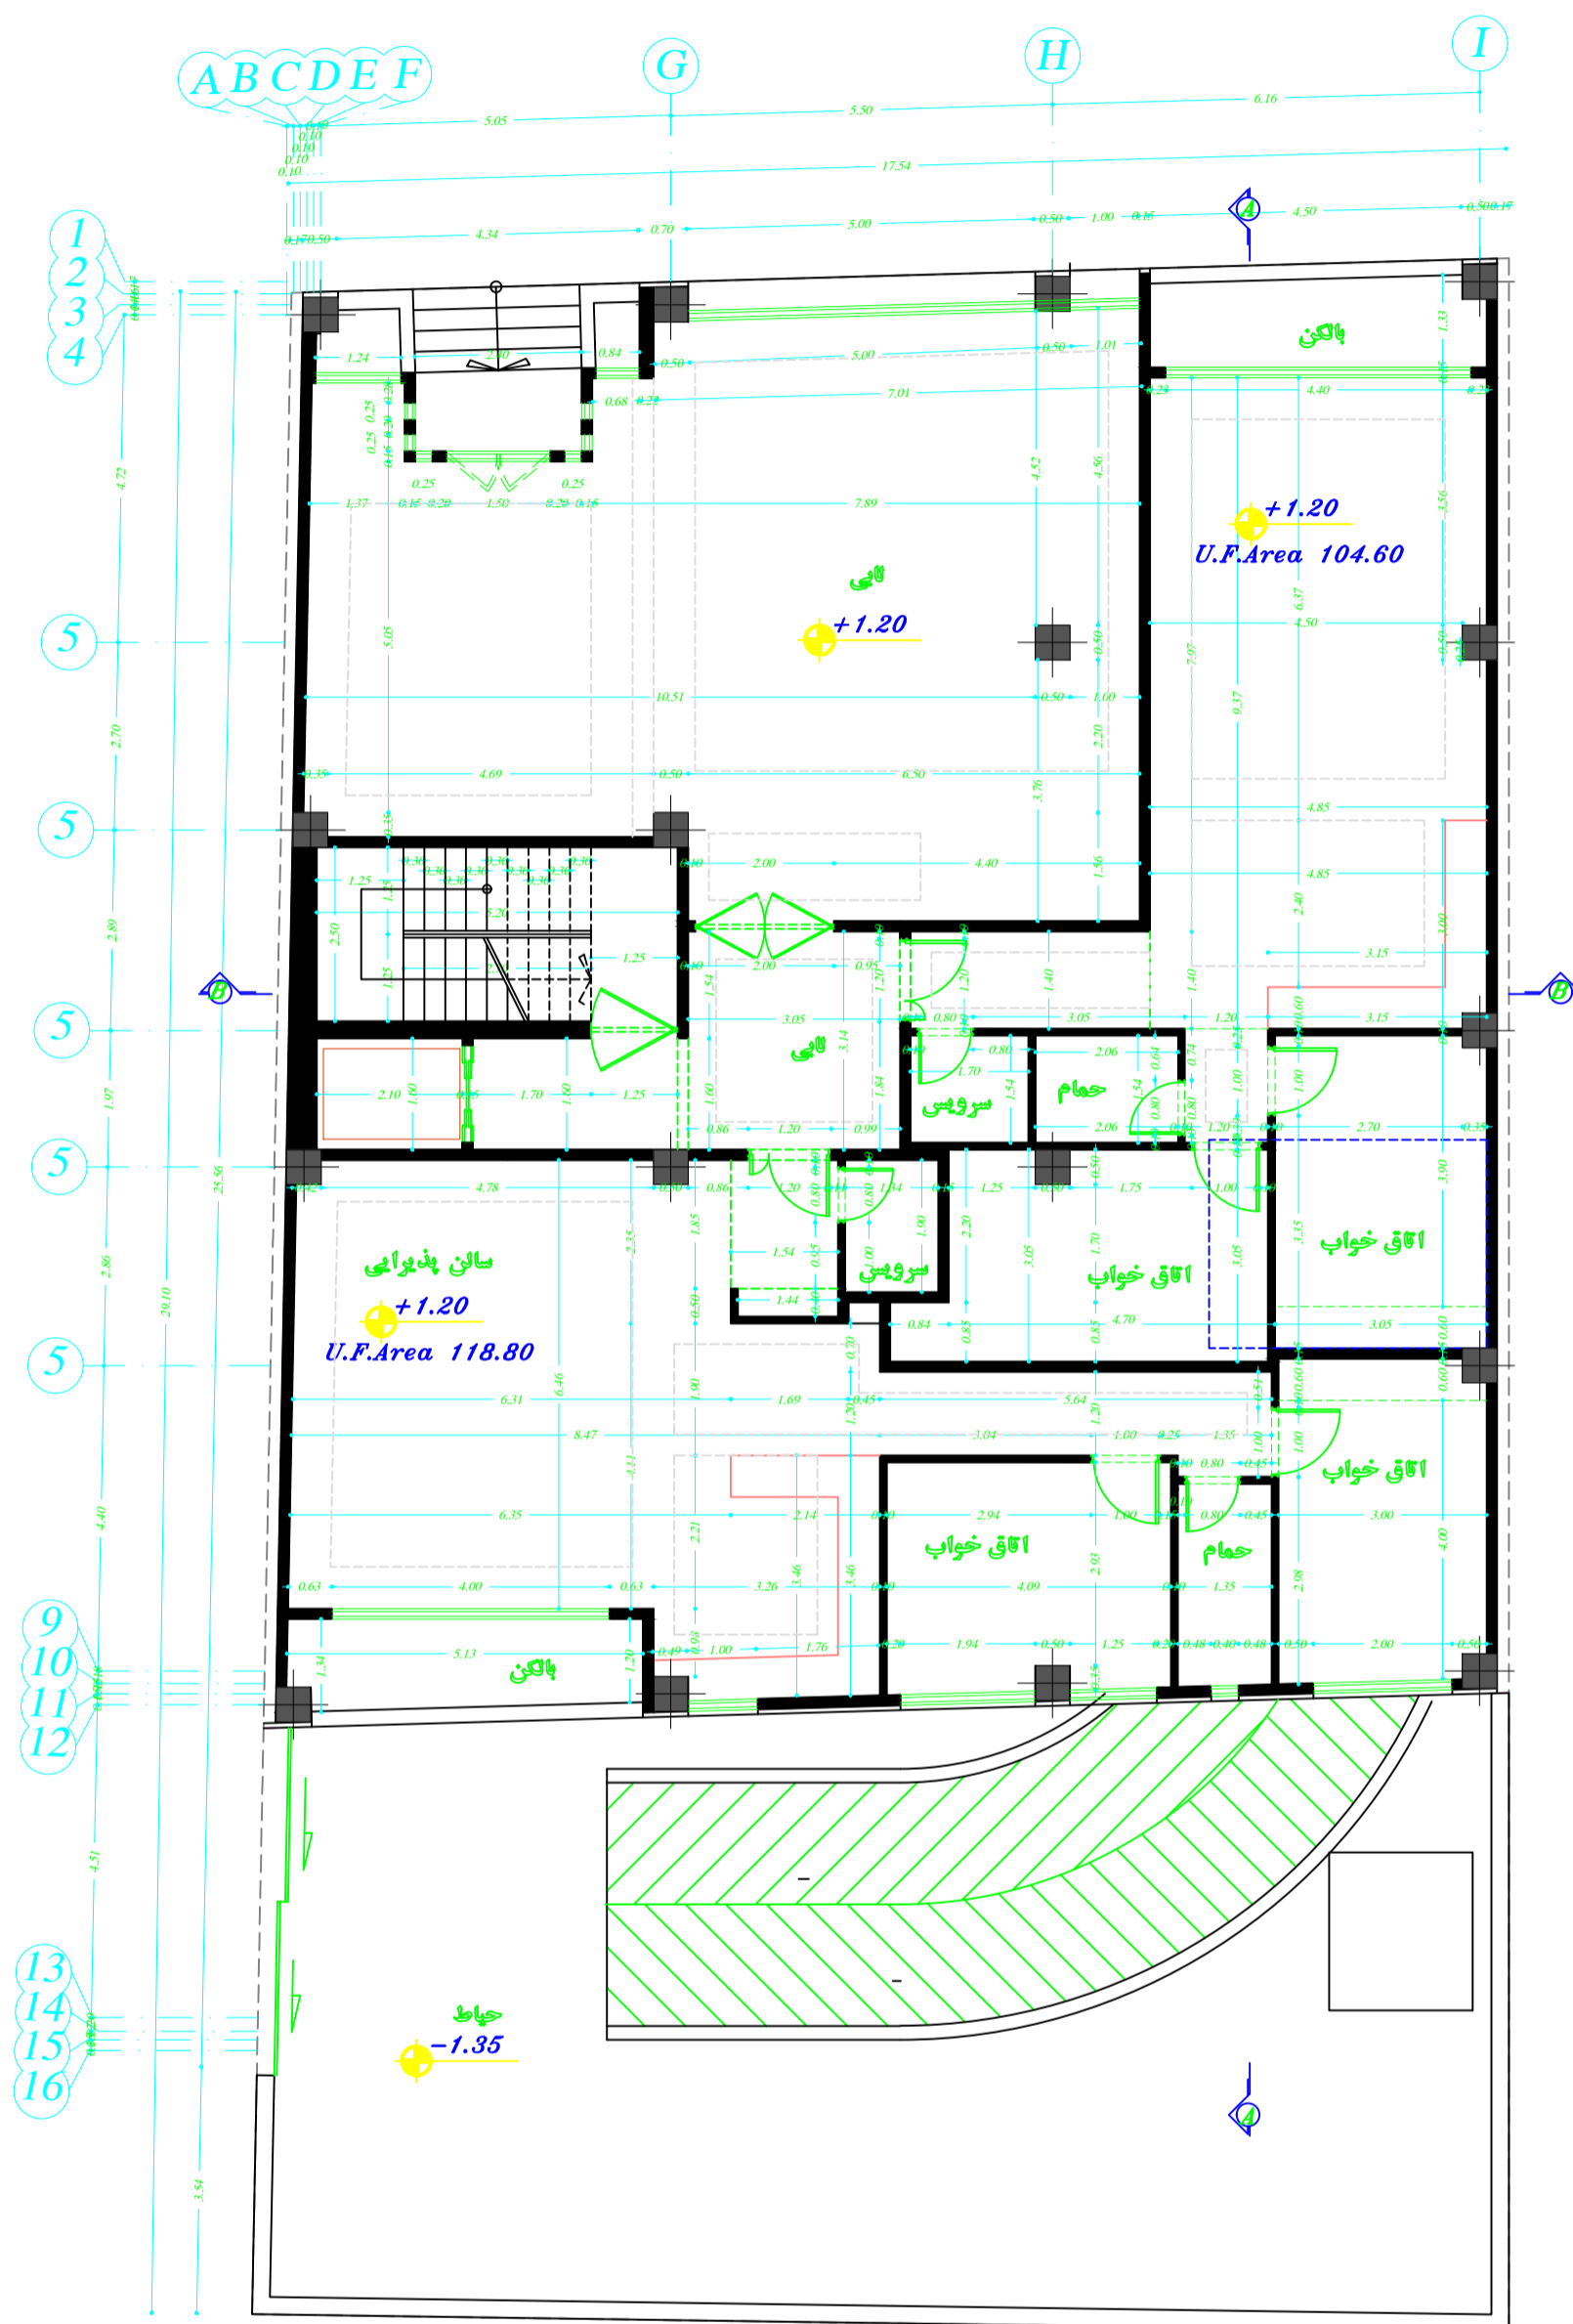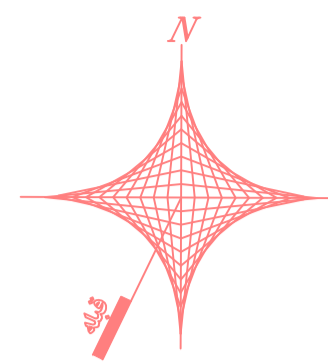


پلان اندازه گذاری طبقه همکف  
S.C: 1/100

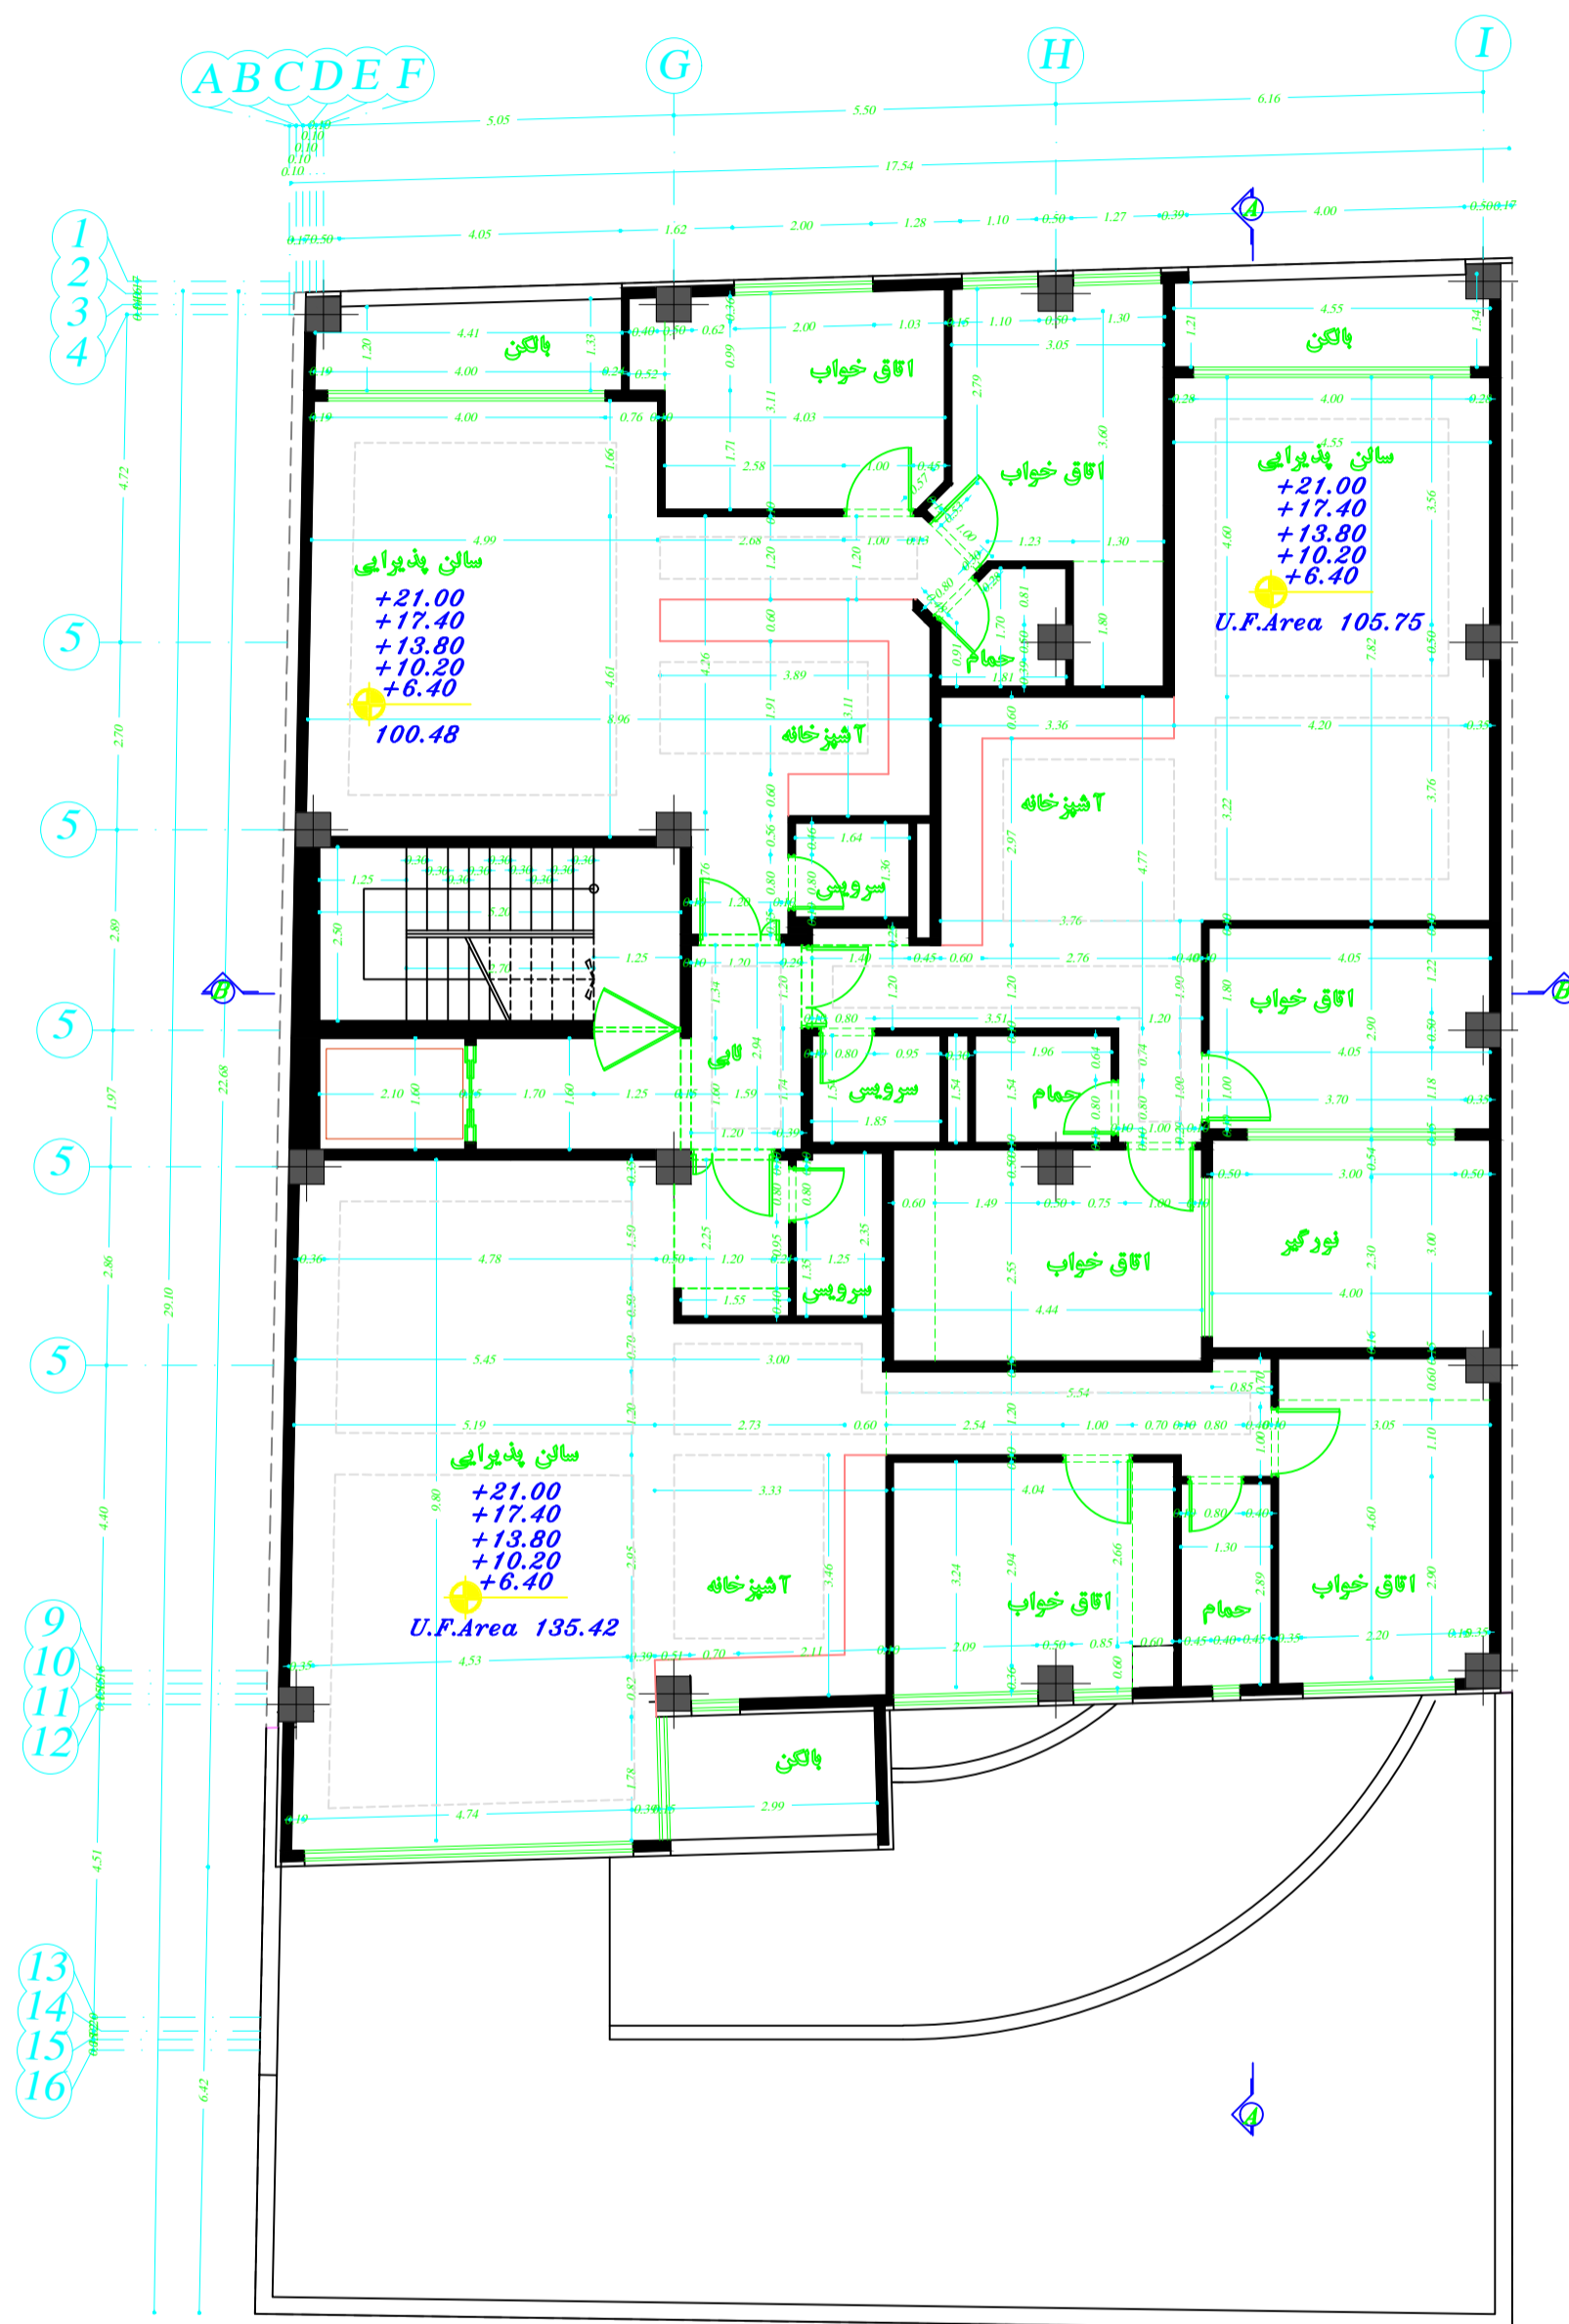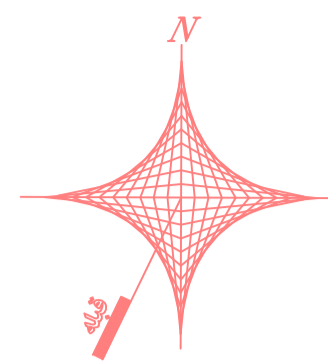



پلان اندازه گذاری تپ طبقات  
S.C: 1/100

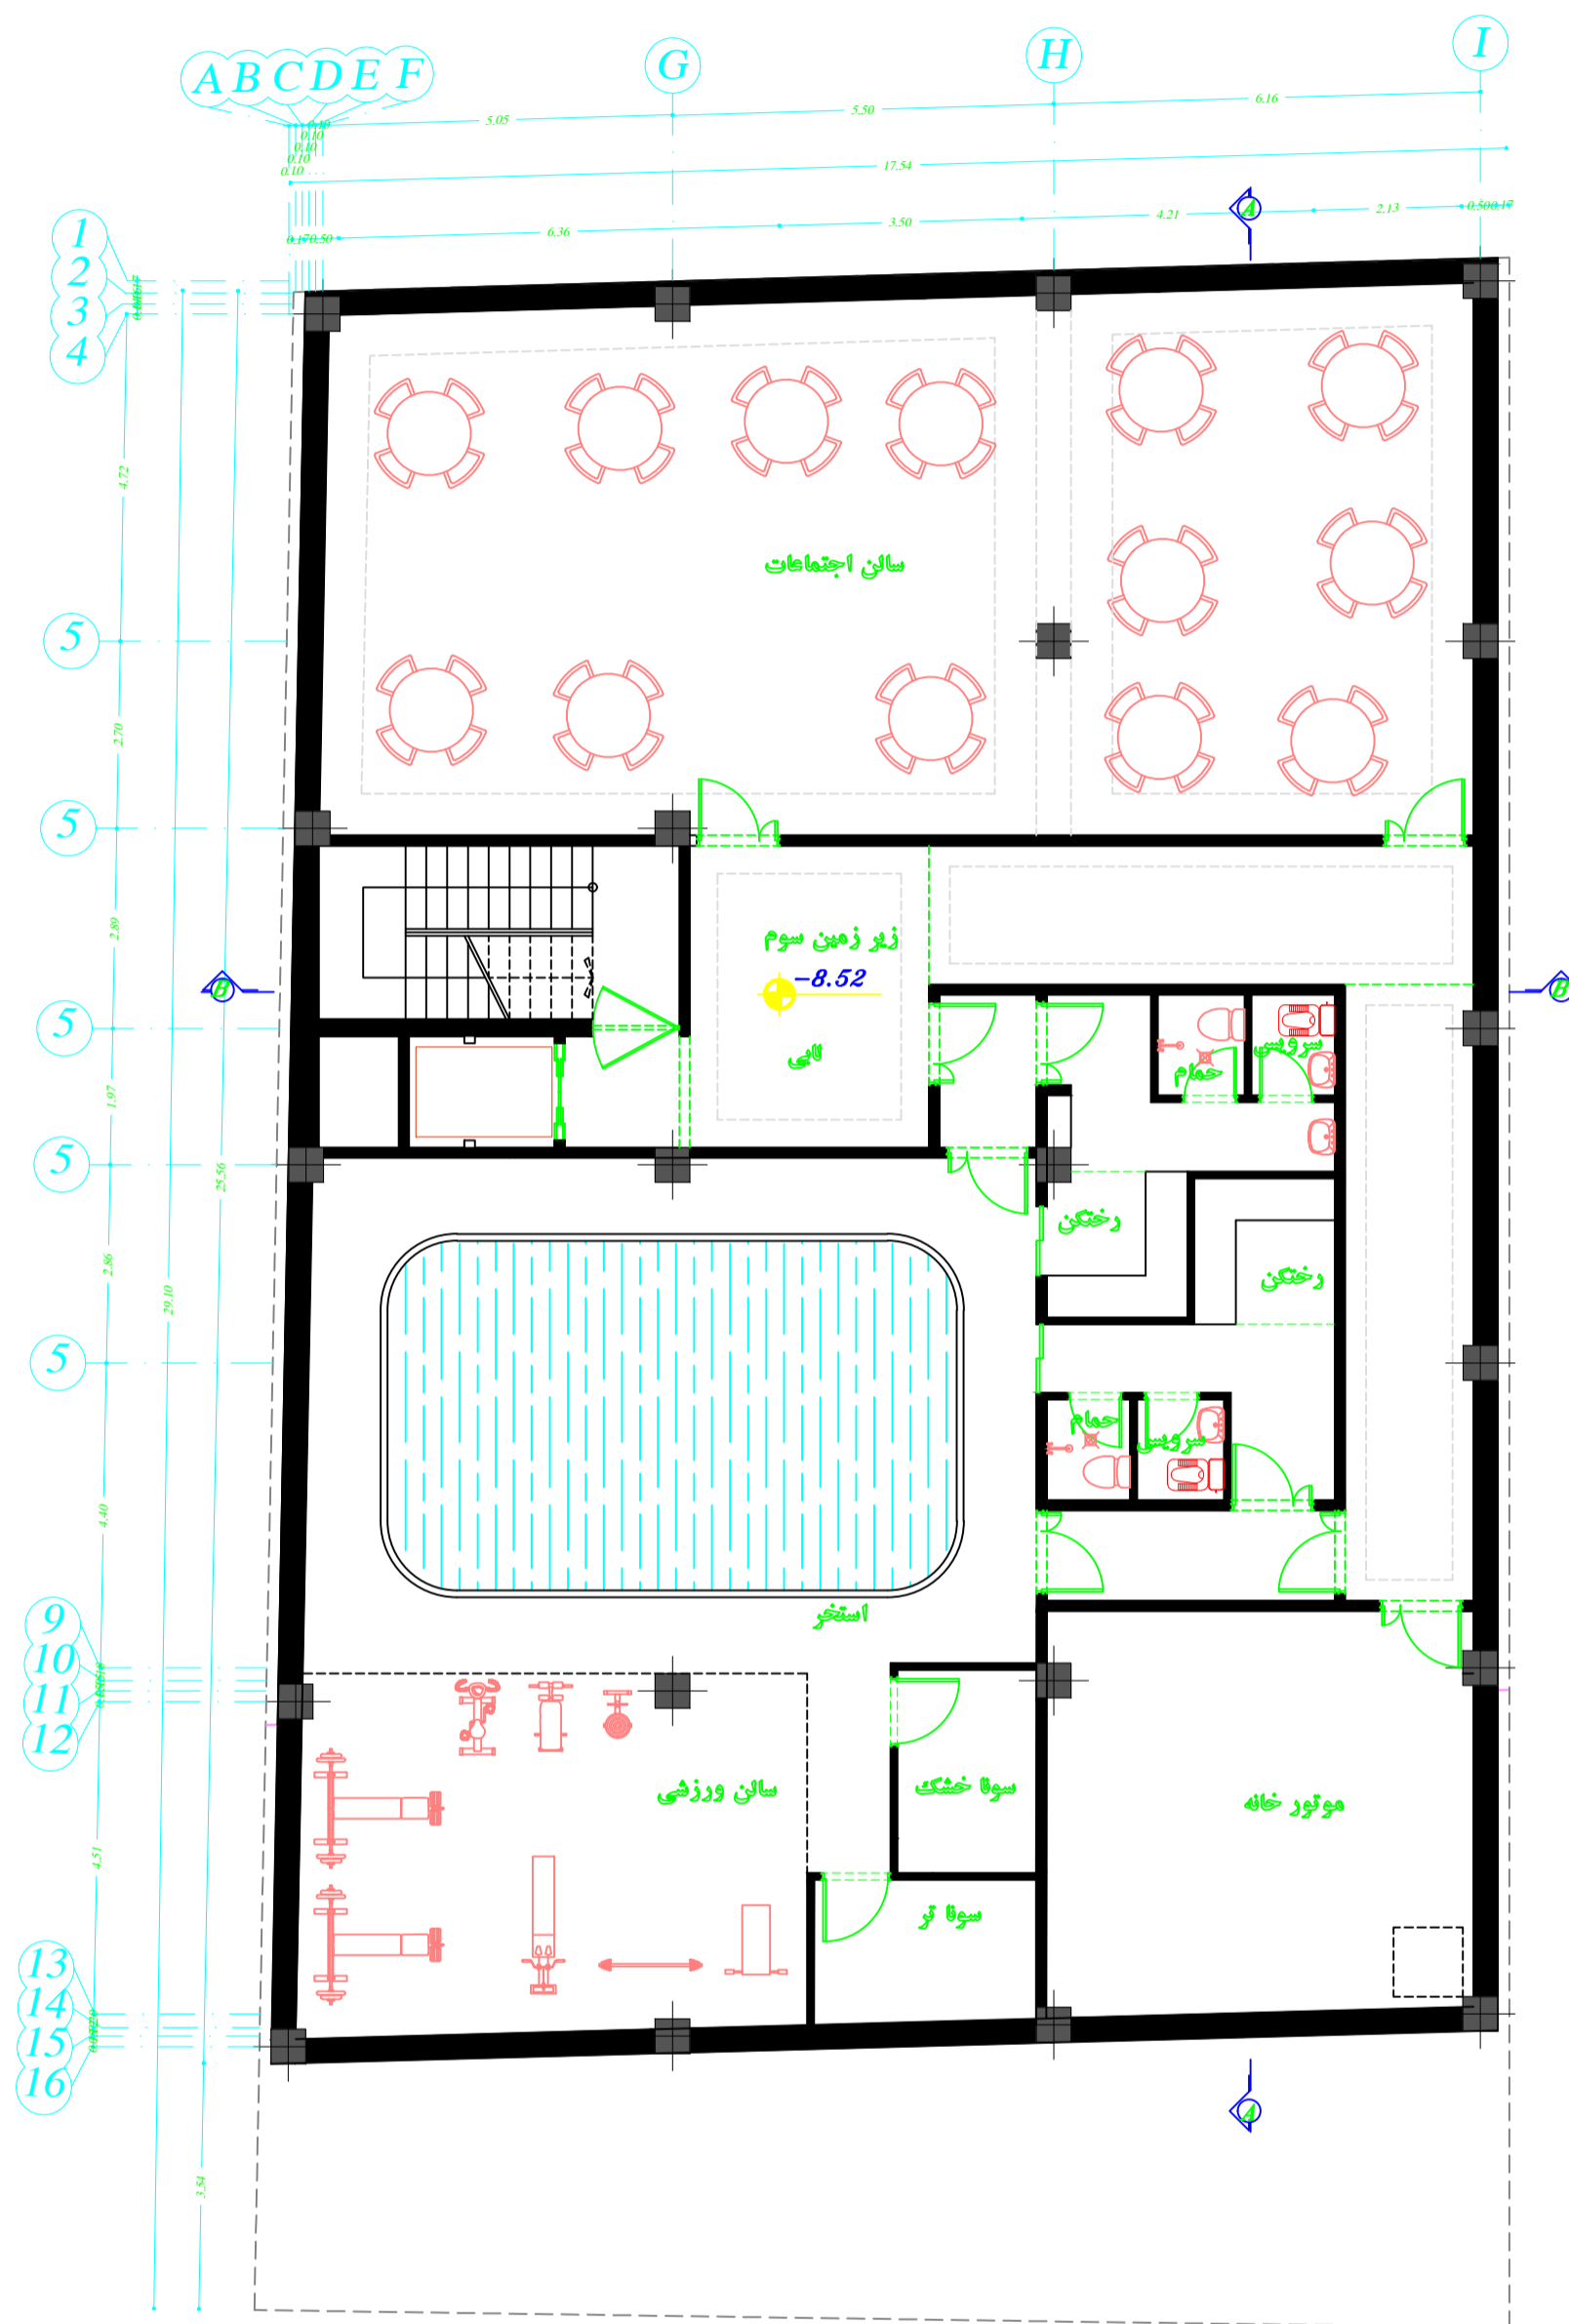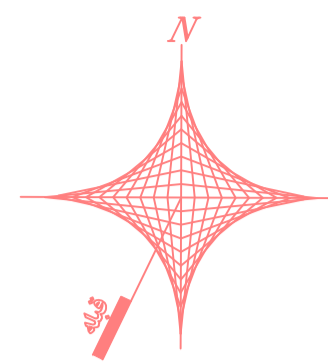

پلان مبلمان زیر زمین سوم  
S.C: 1/100


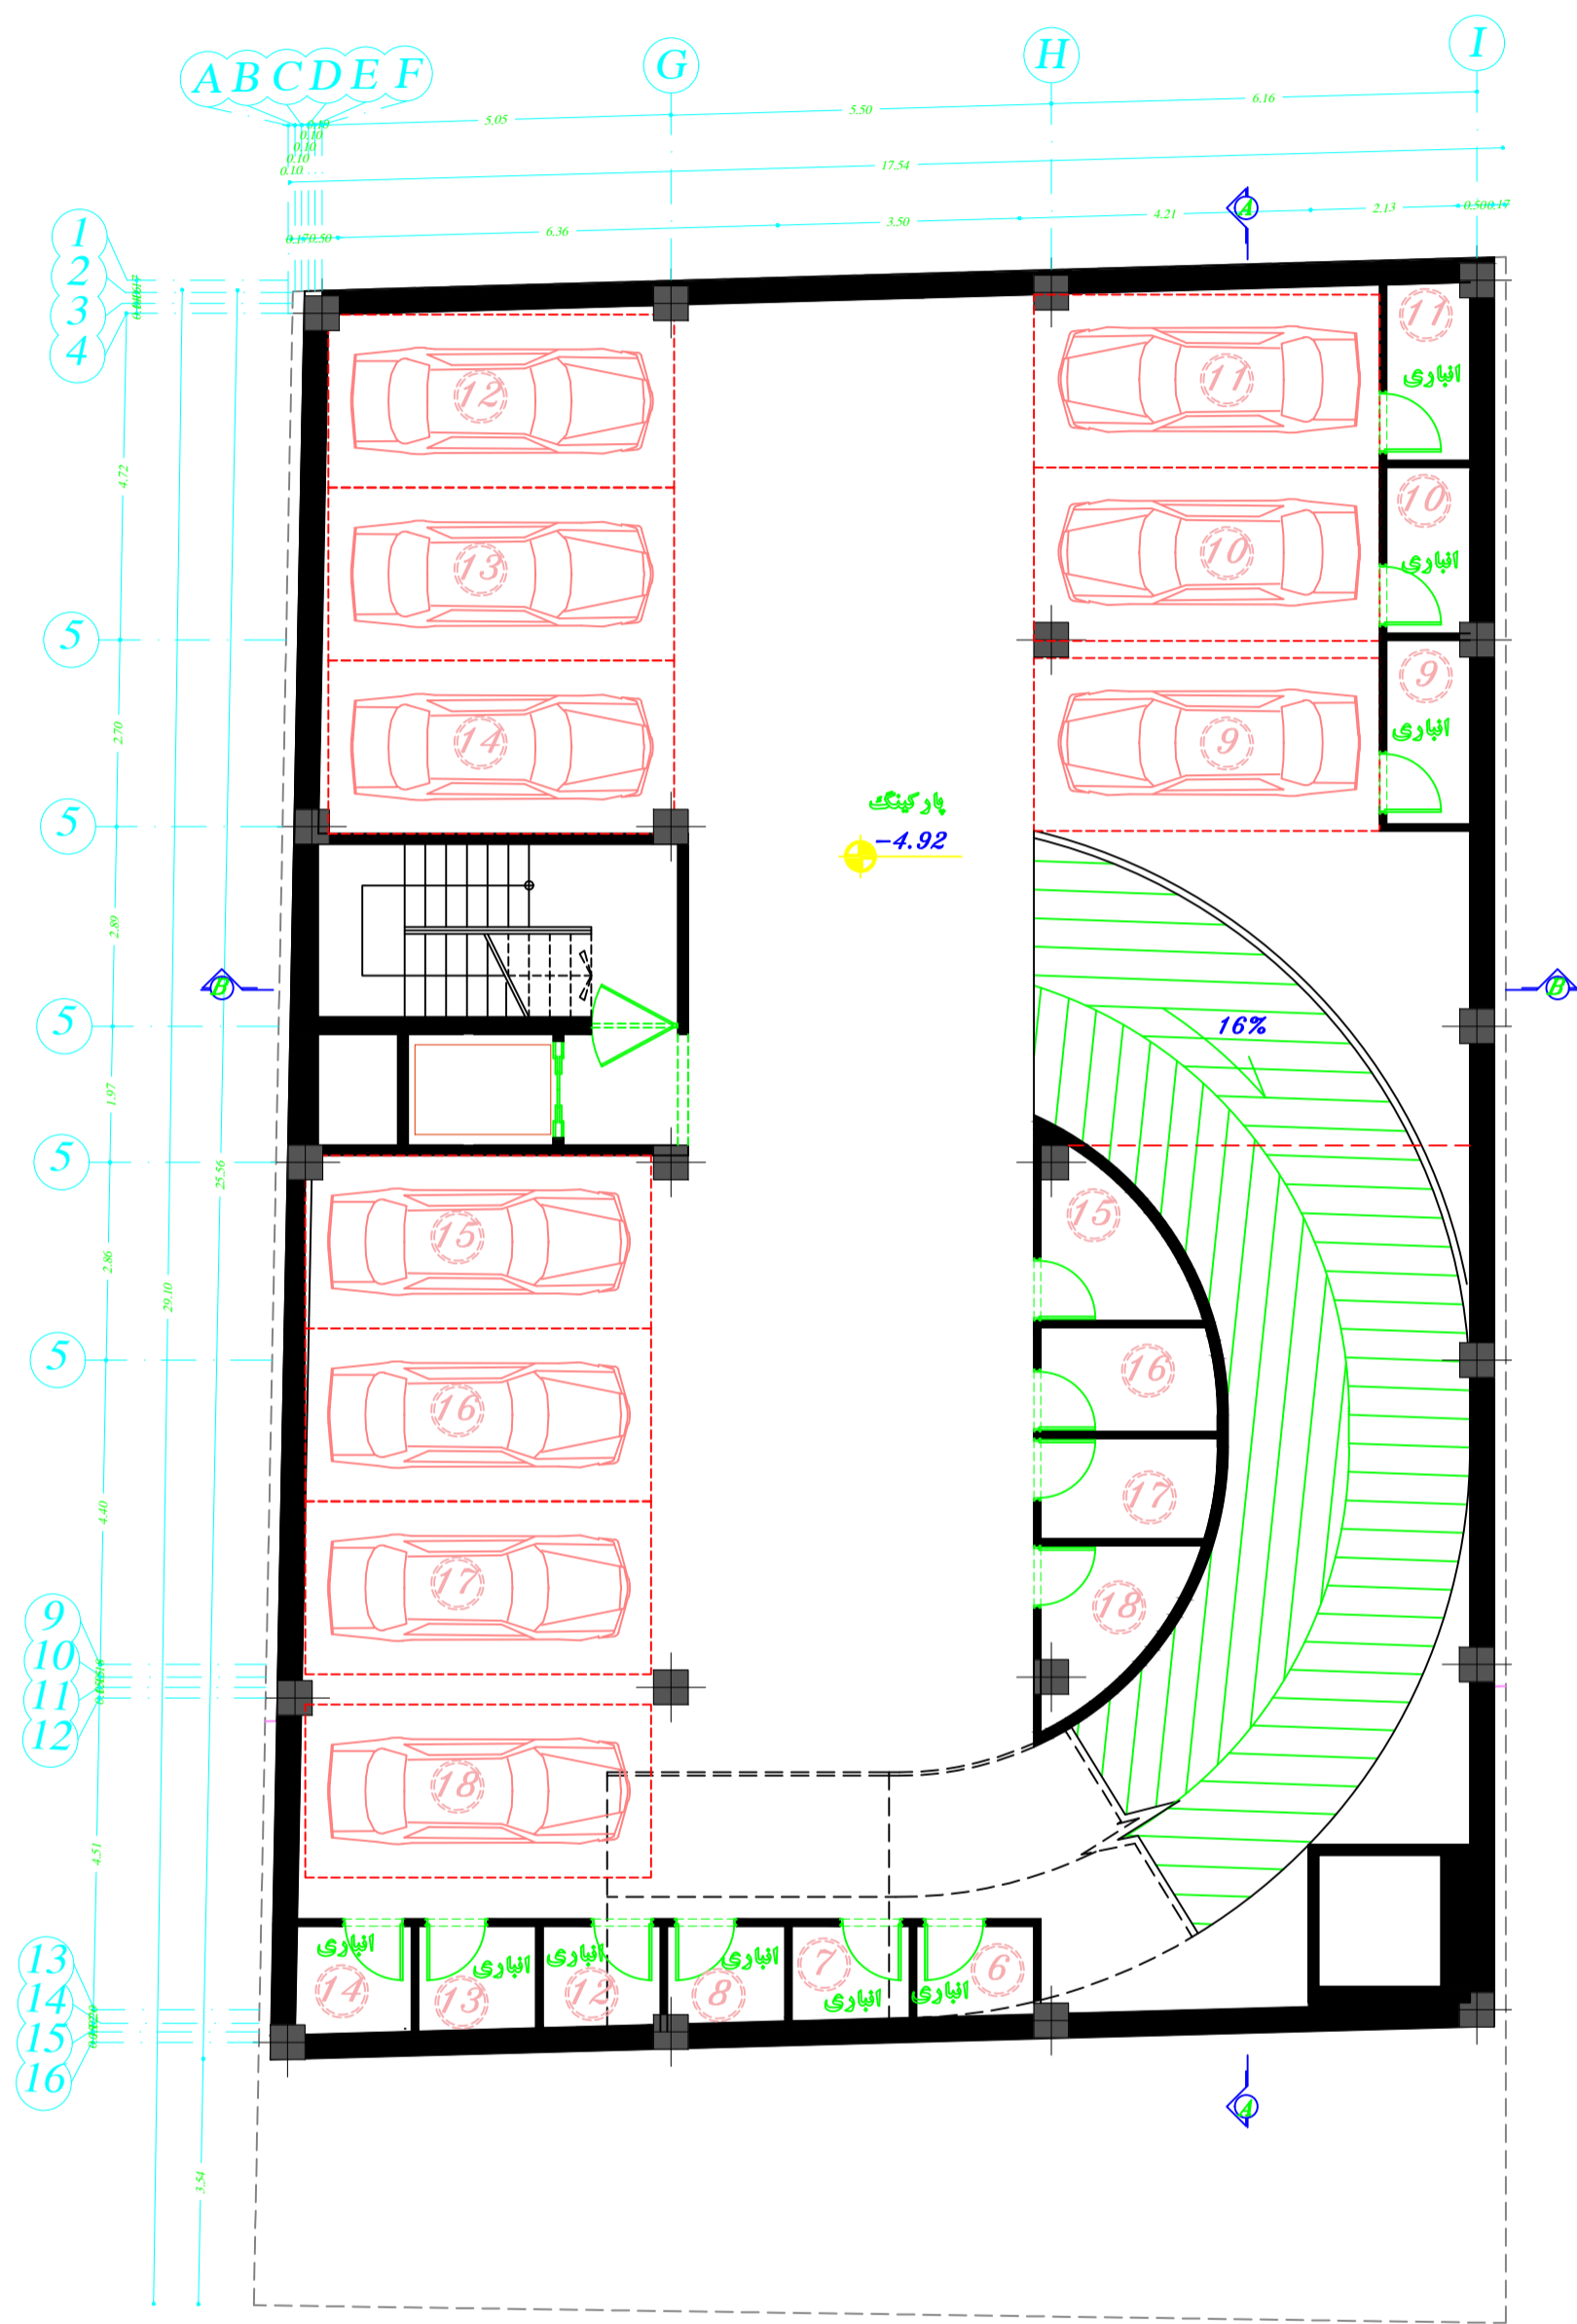


پلان مبلمان زیر زمین دوم  
S.C: 1/100

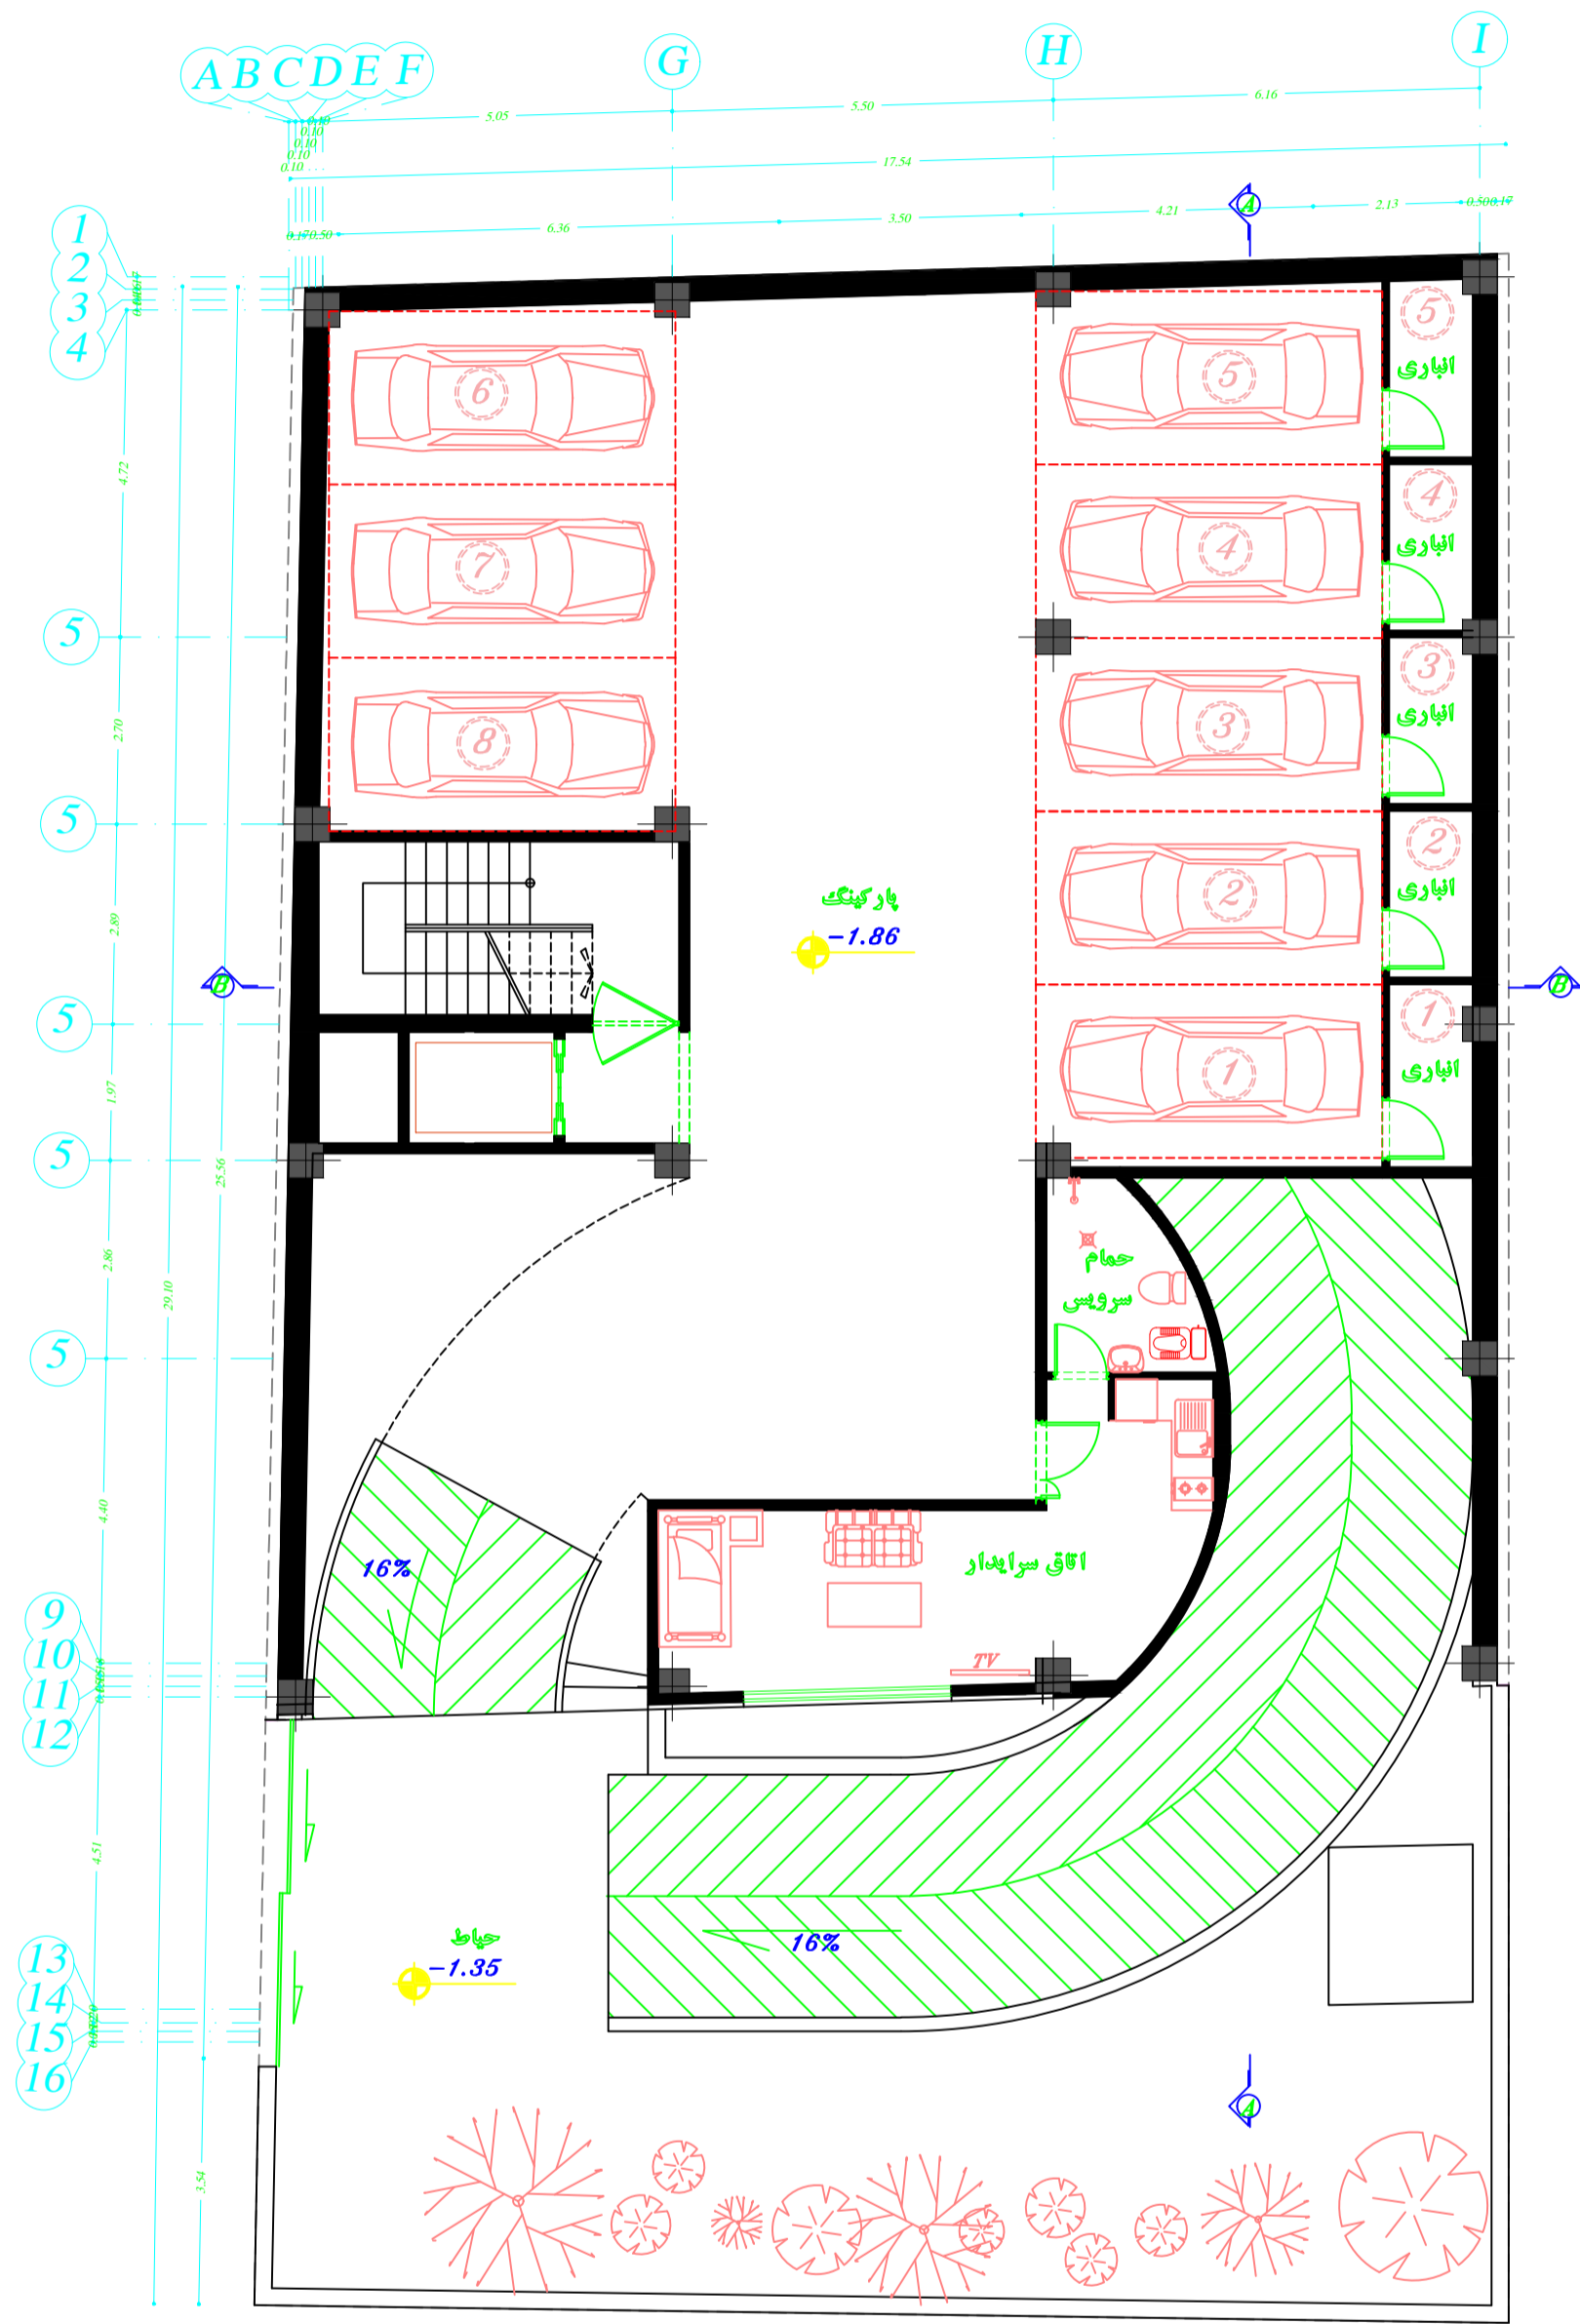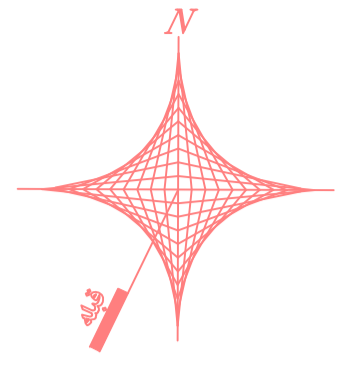



پلان مبلمان زیر زمین اول  
S.C: 1/100



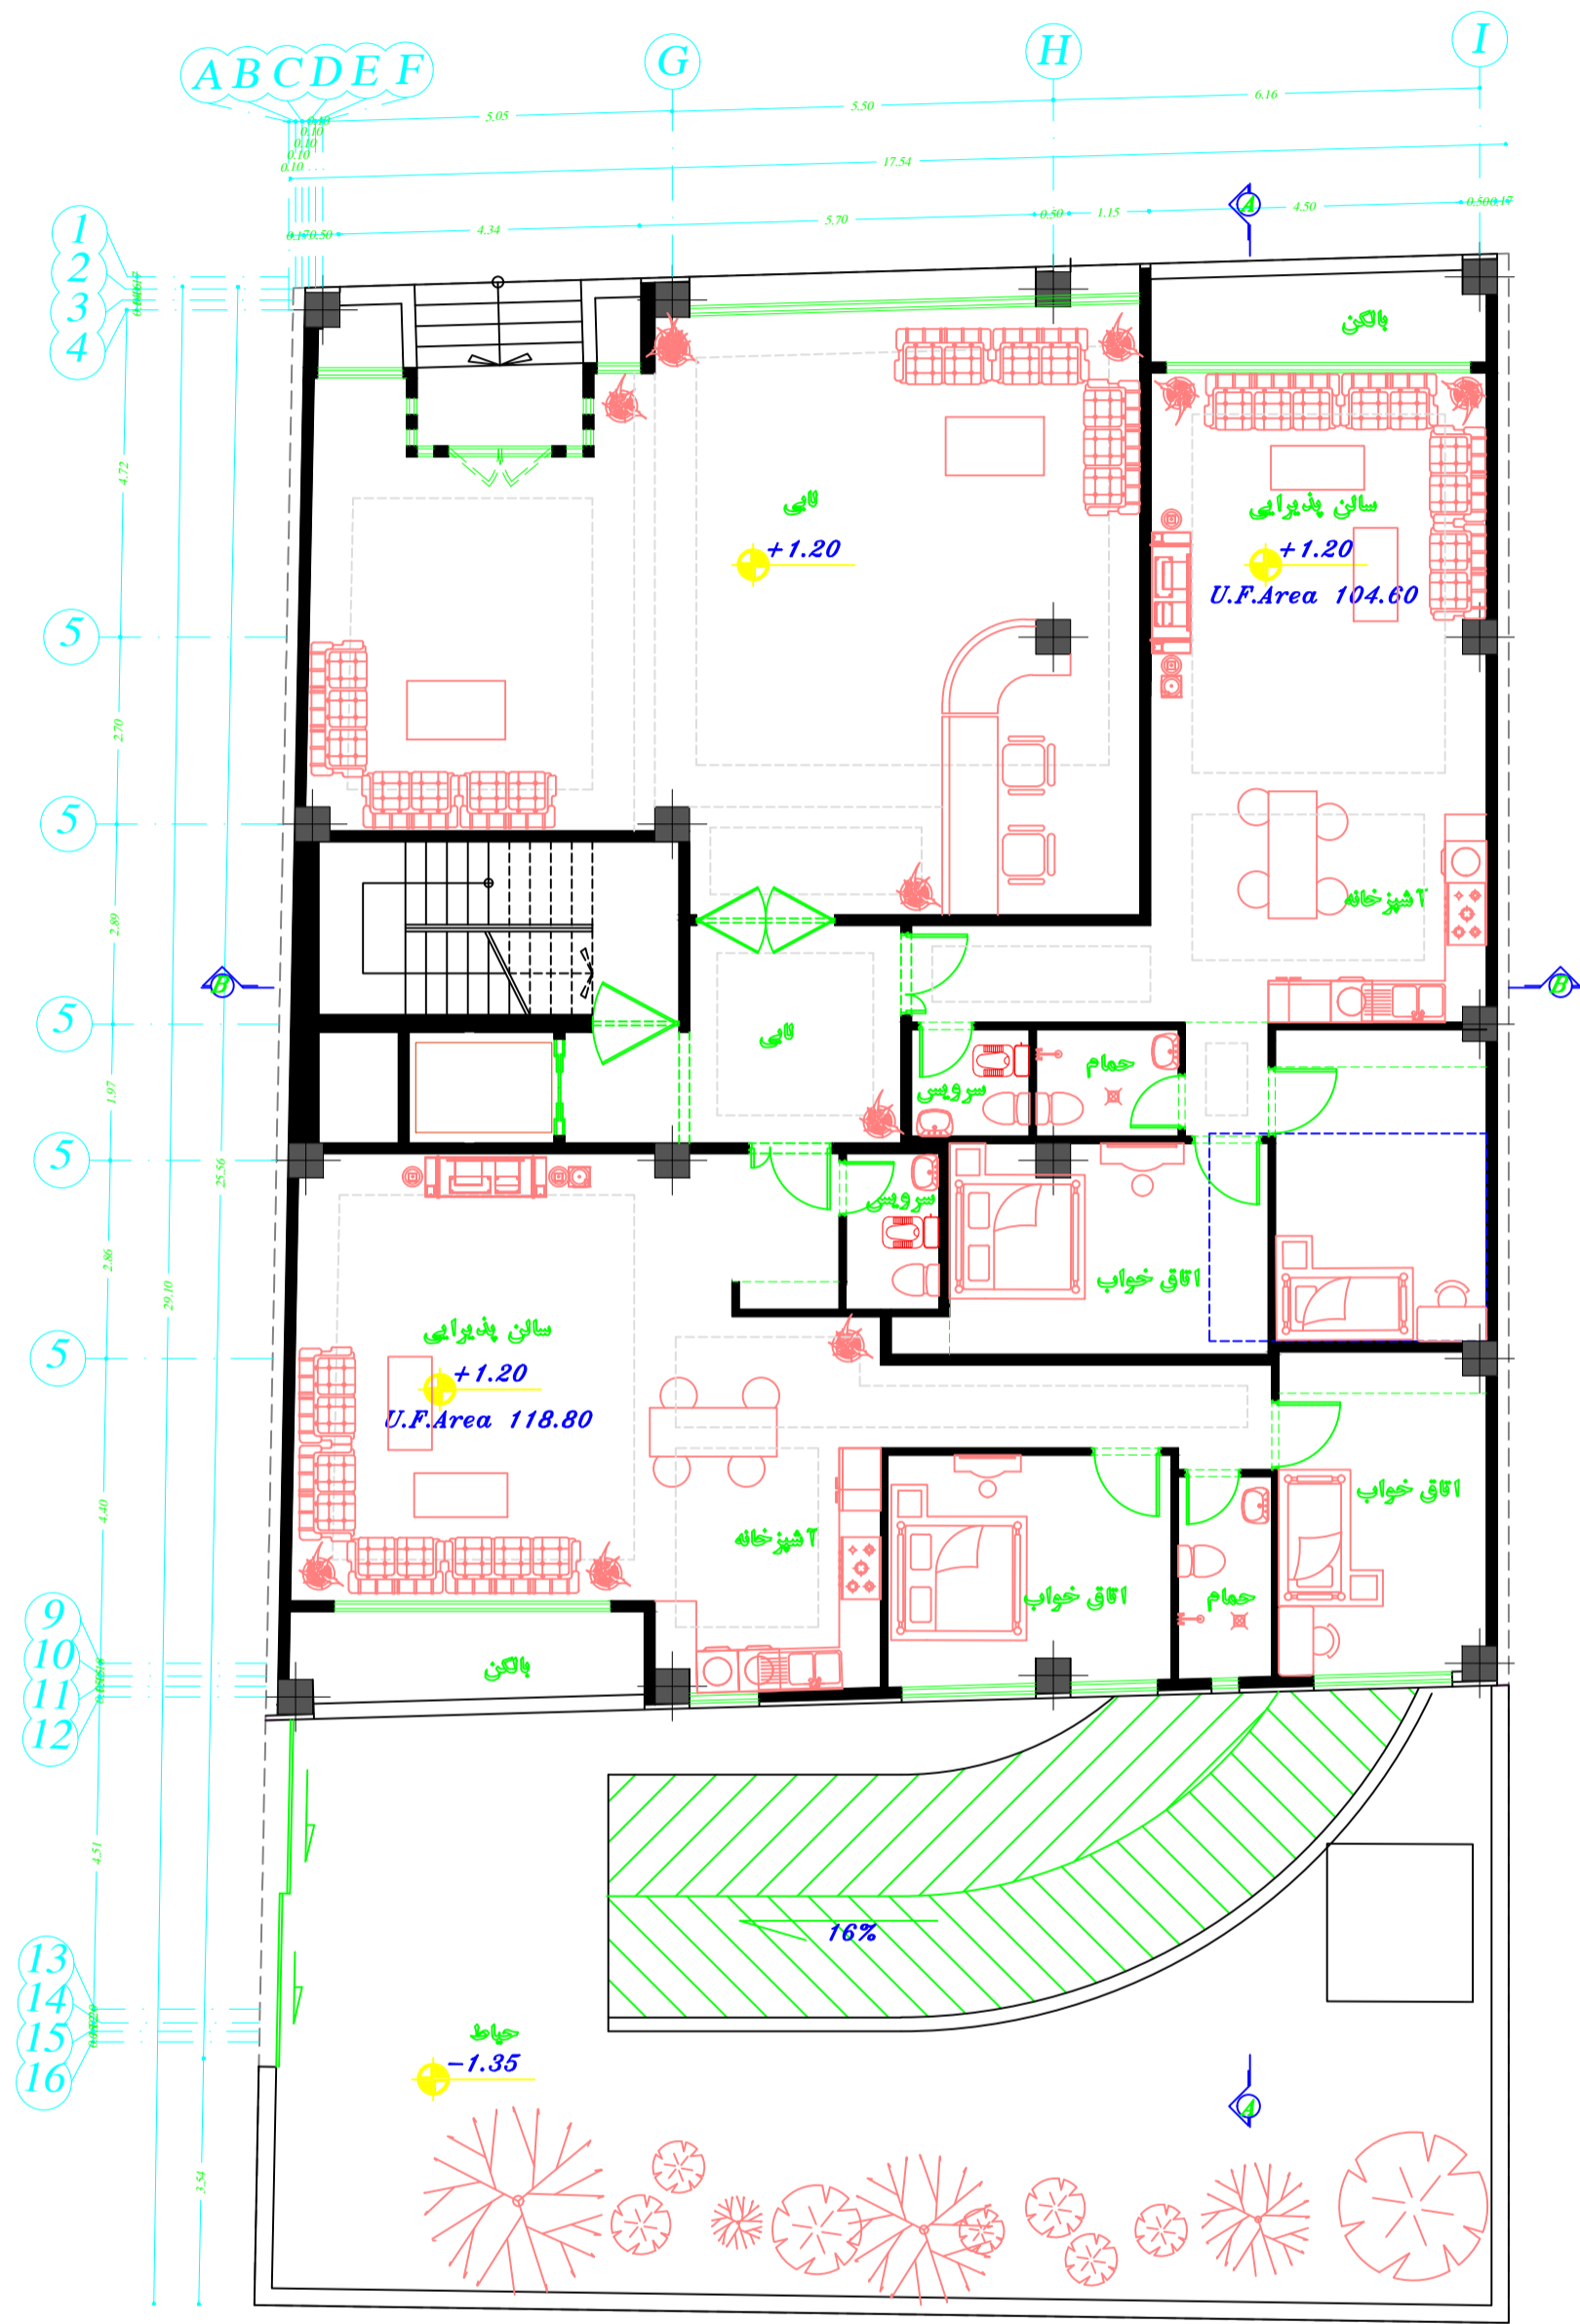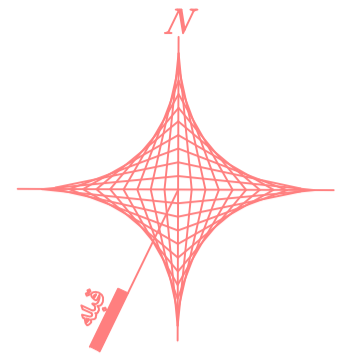


پلان مبلمان همکف


S.C: 1/100

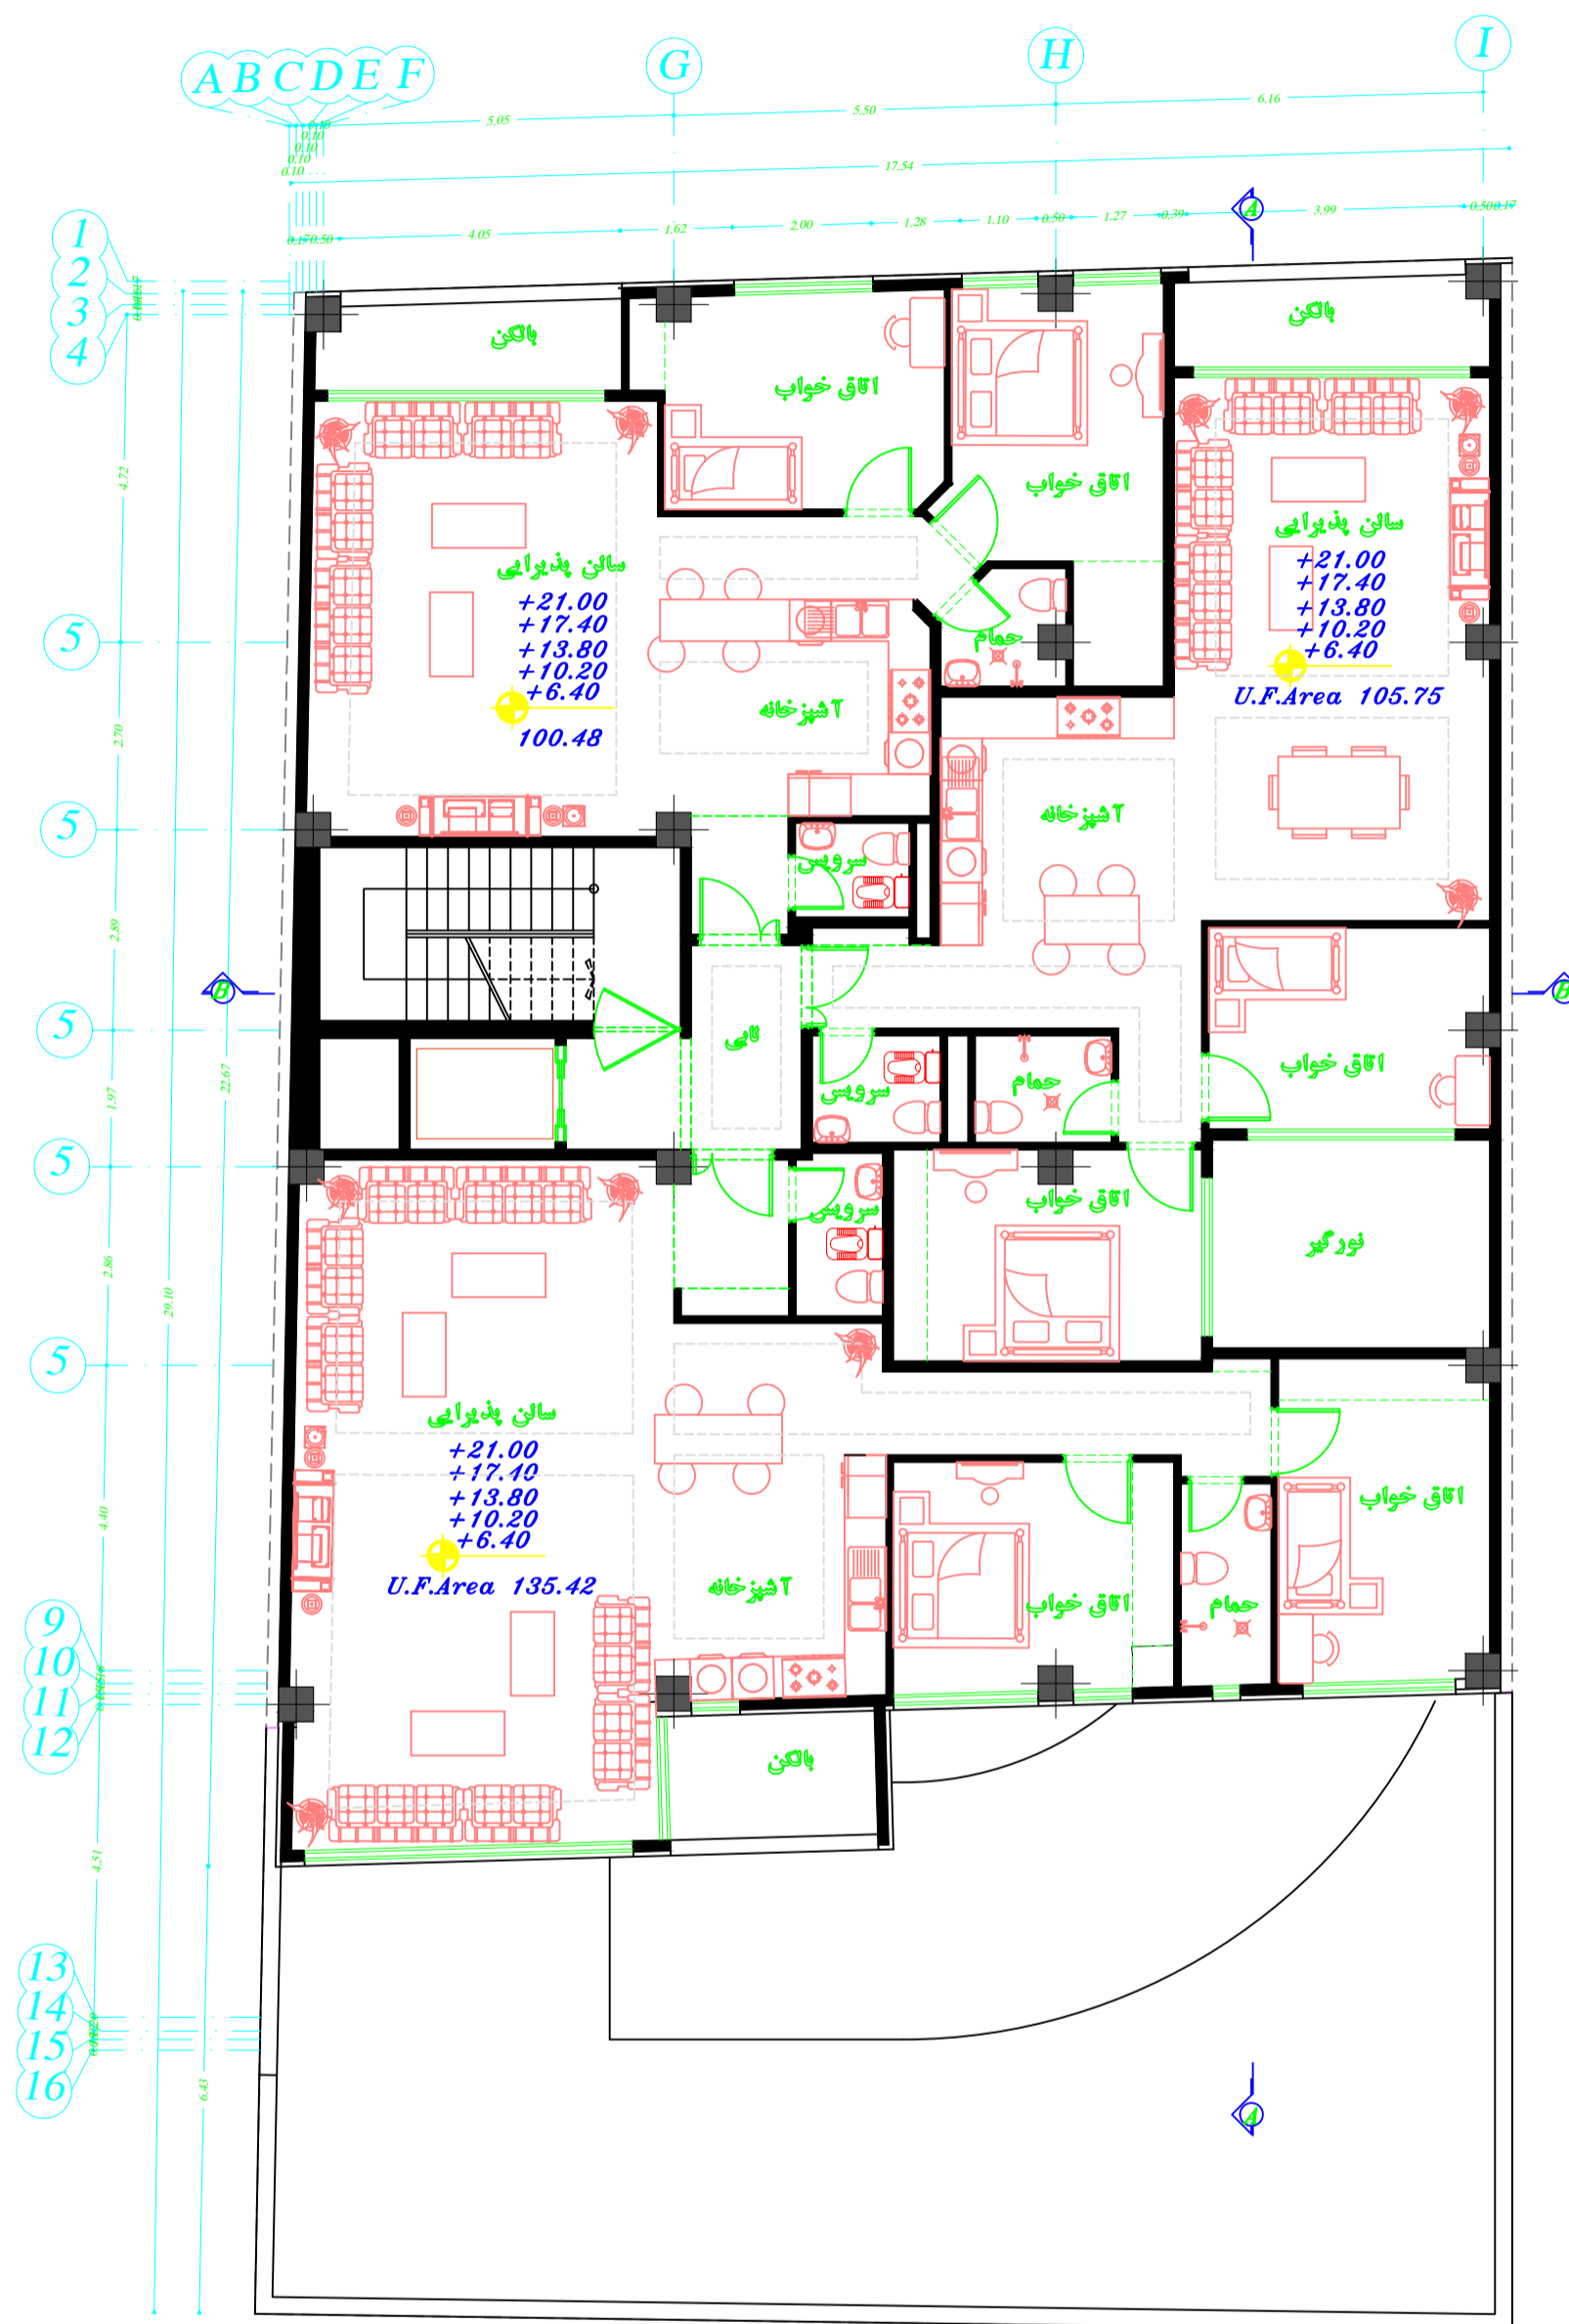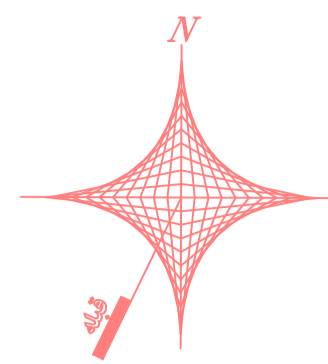

پلان تپ هبلمان طبقات  
S.C: 1/100

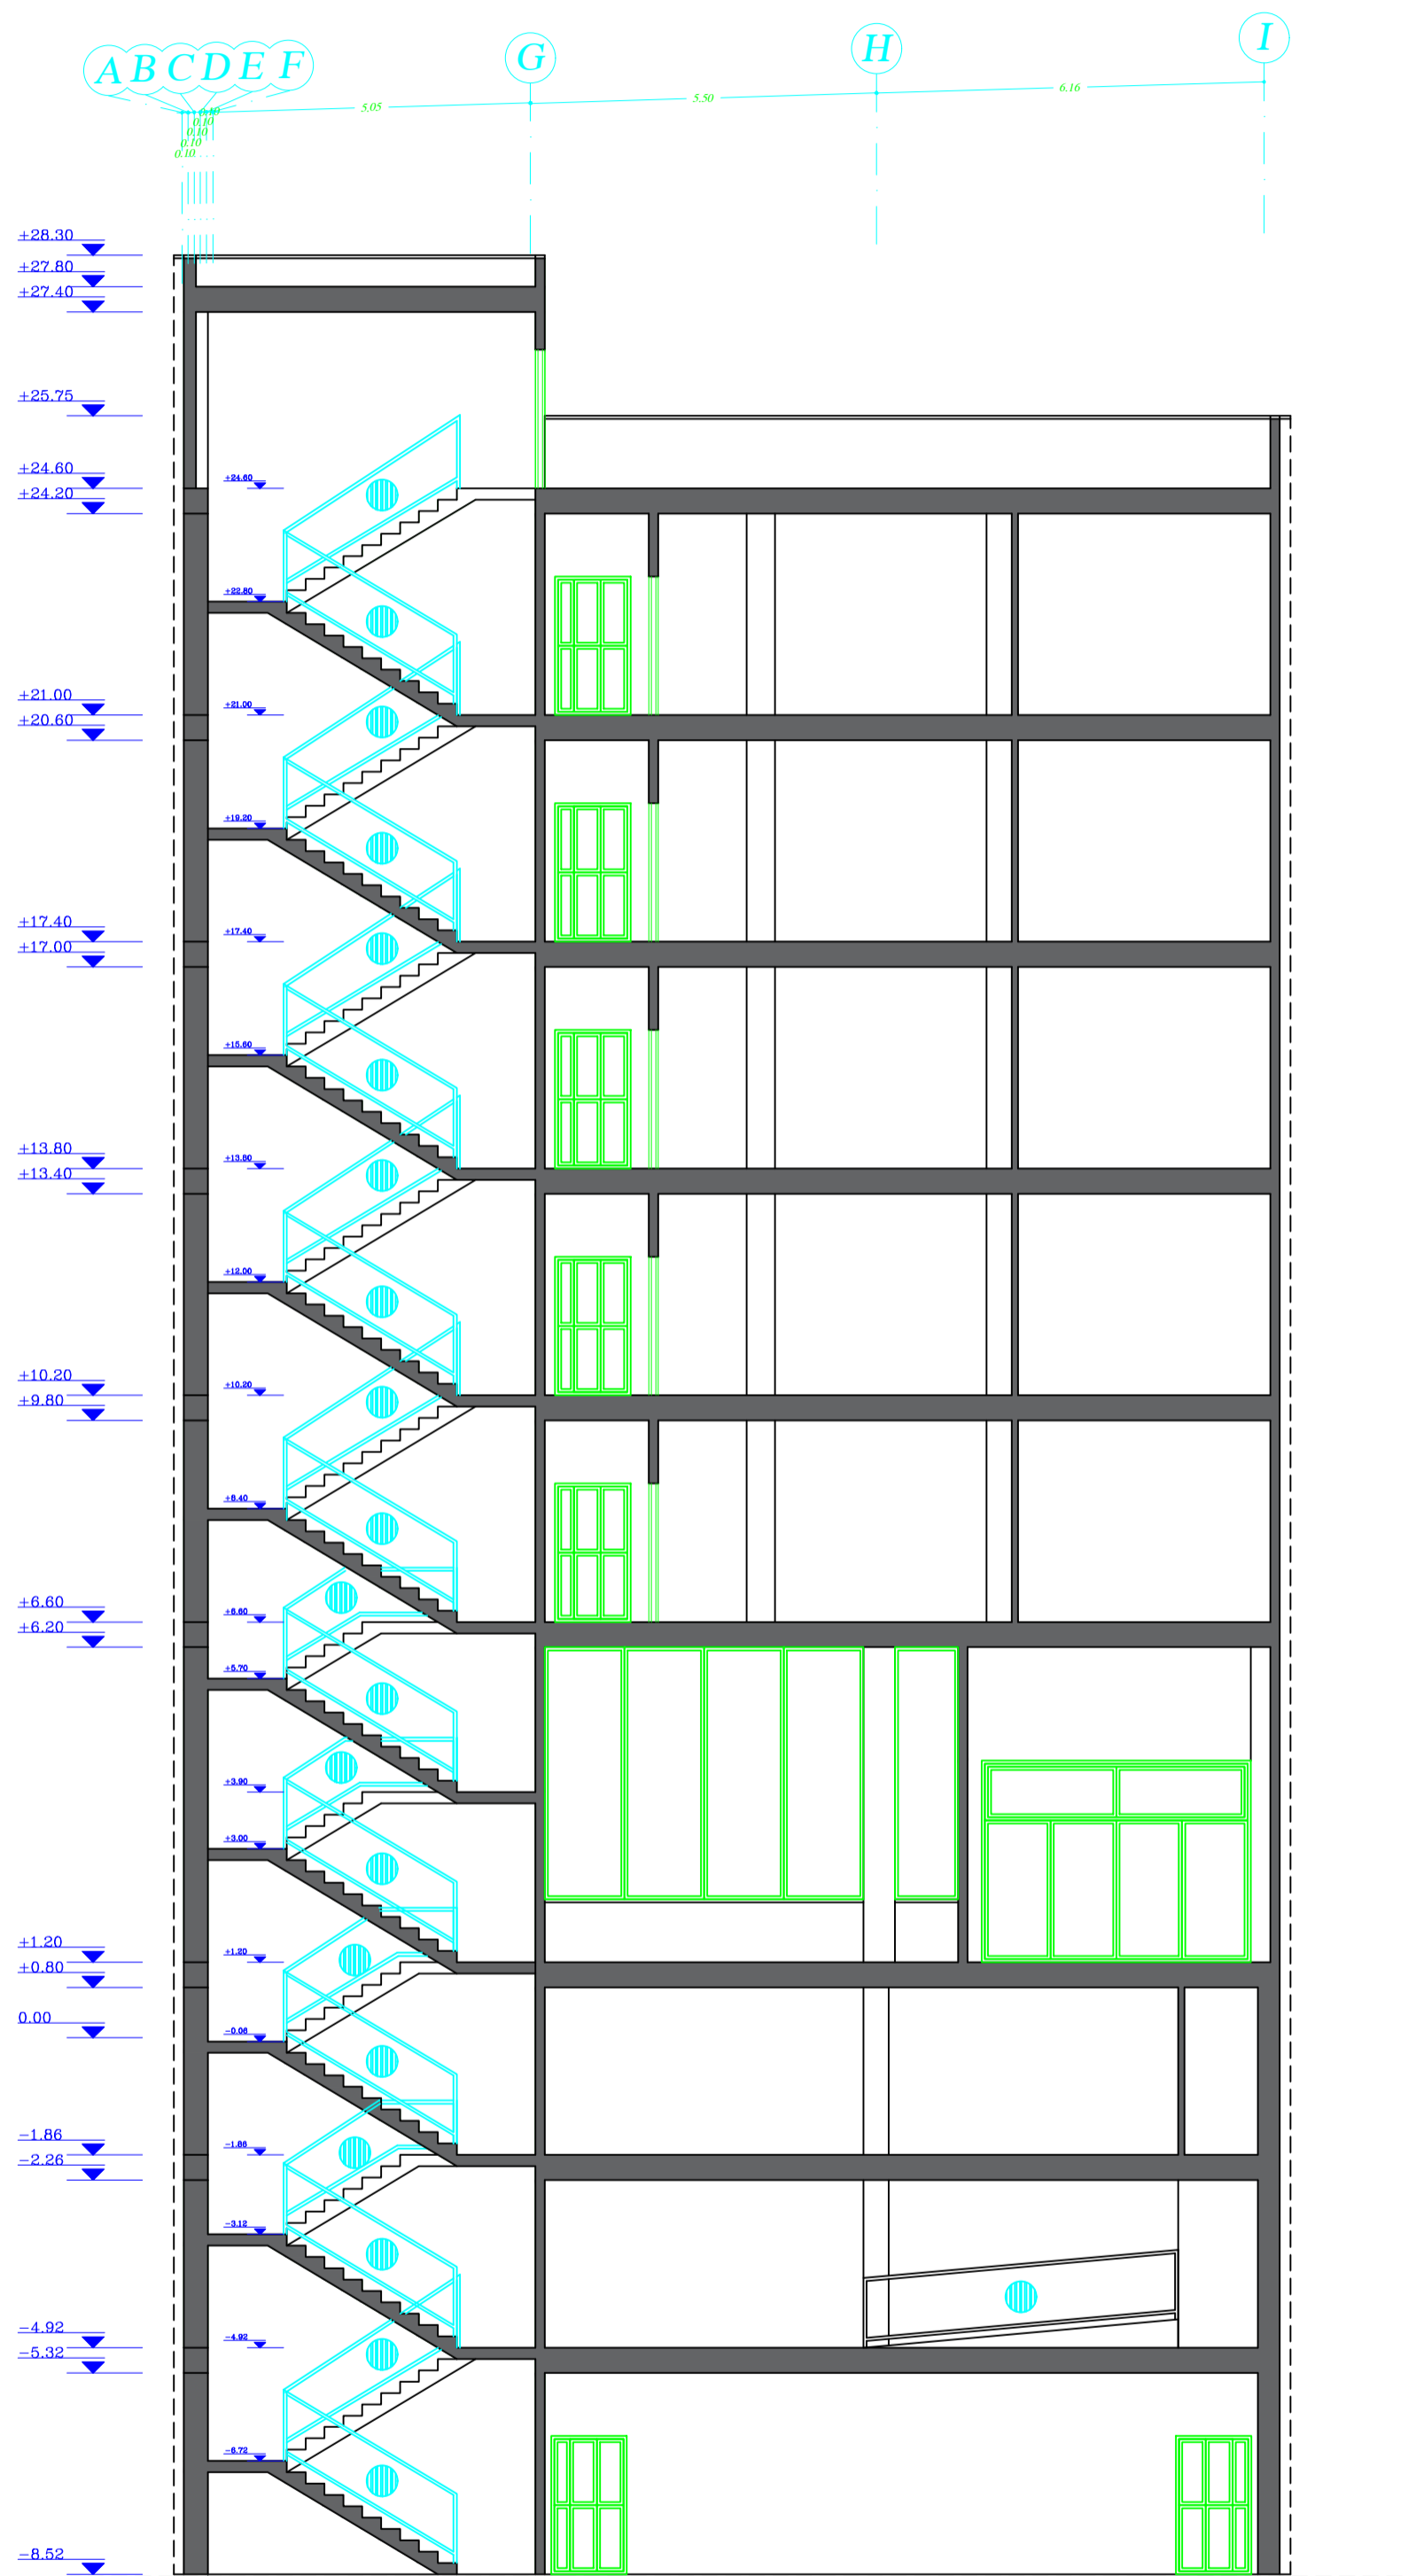

B-B  
پرچی  
S.C: 1/100

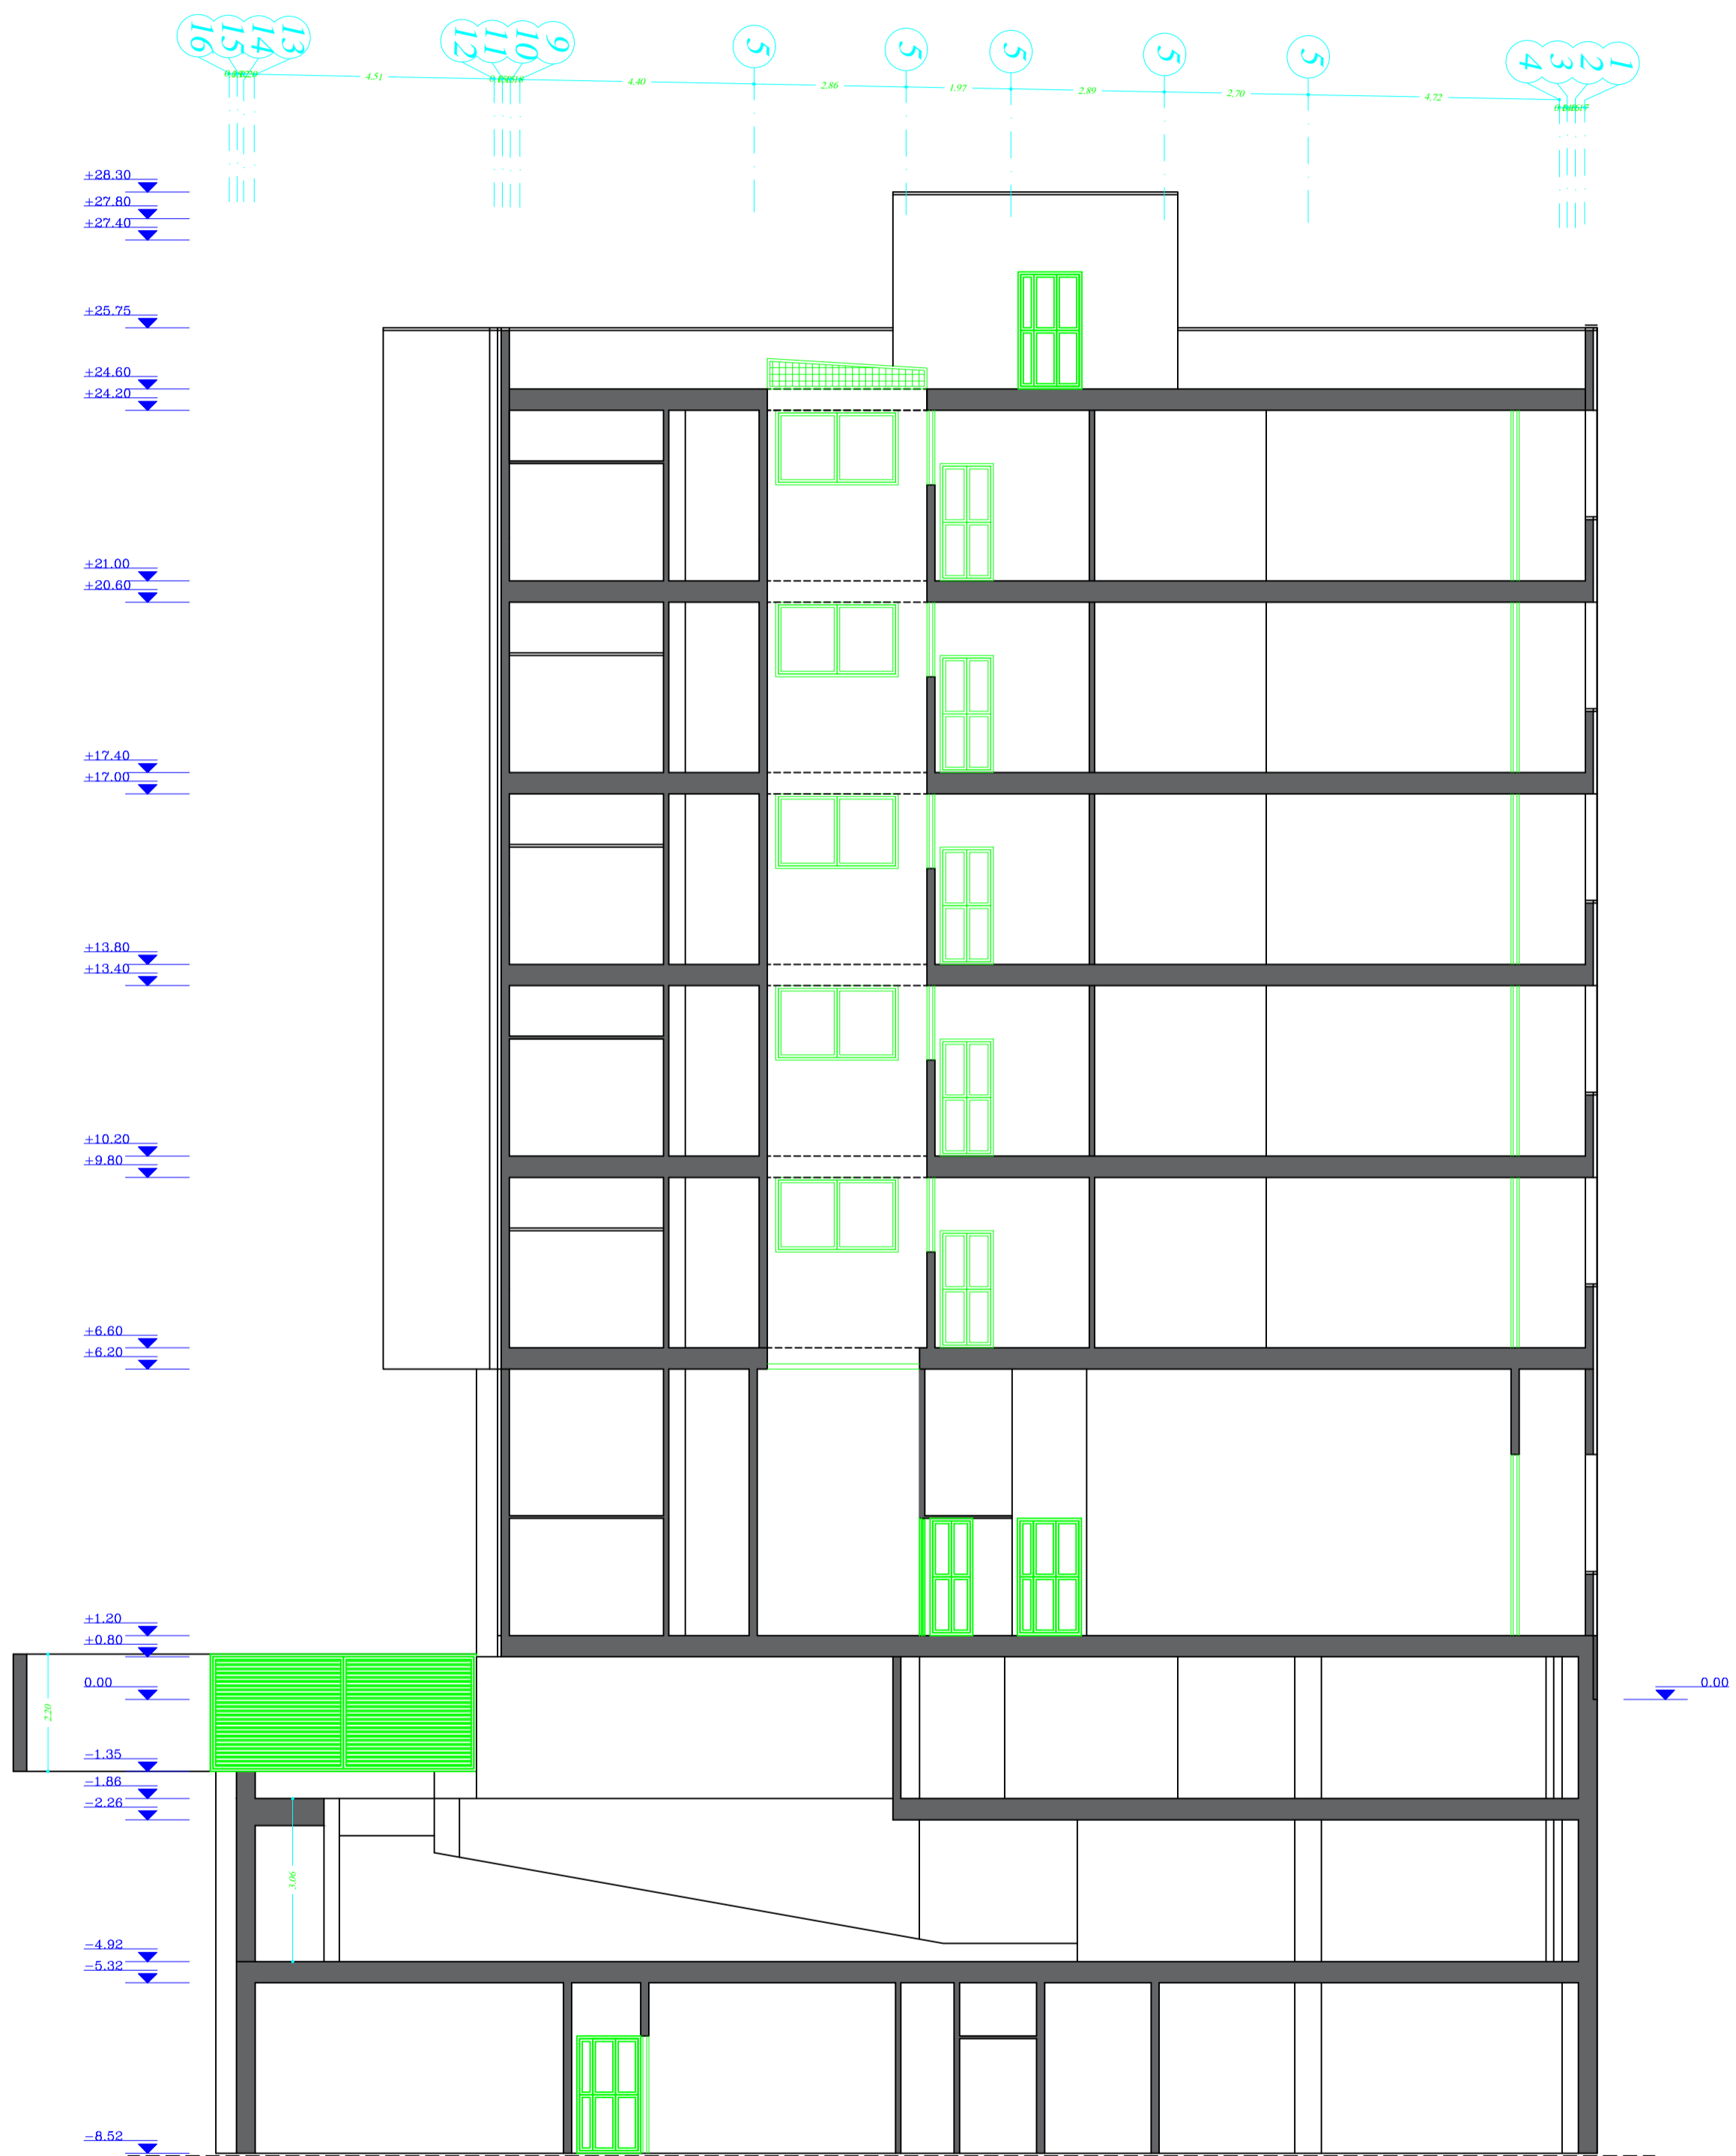

پرفی A-A  
S.C: 1/100