


پلان طبقه زیر زمین اول

مقیاس: 1:100




B-B برش
 1:100

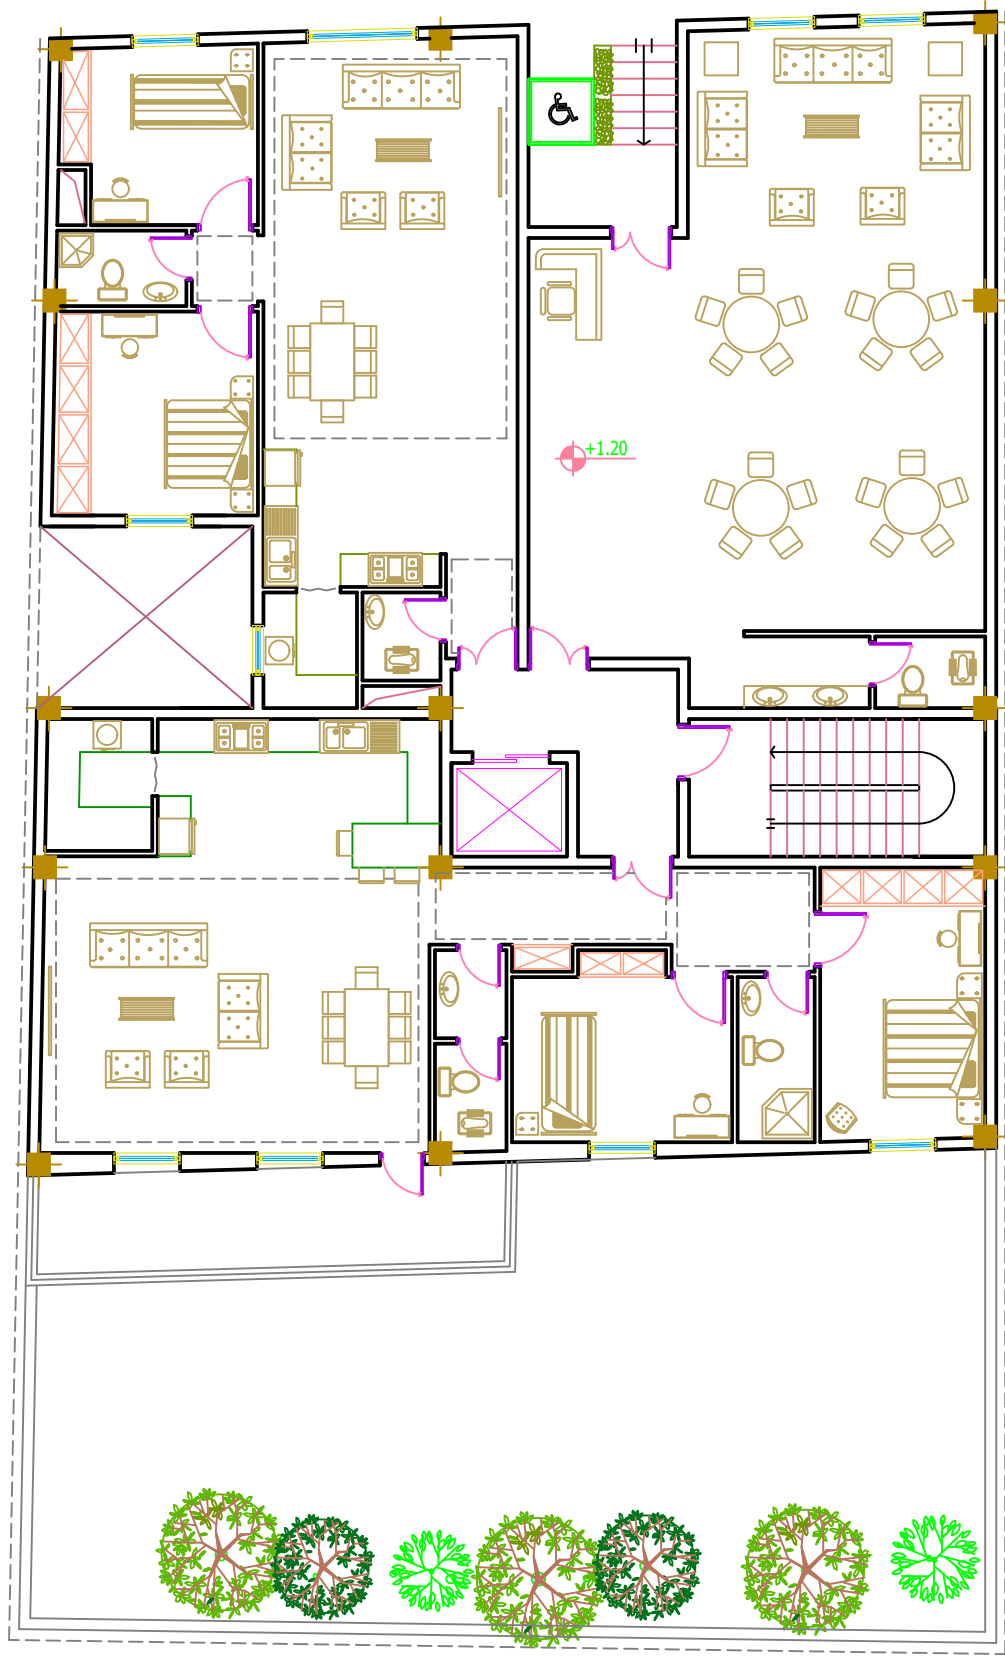


پلان مبلمان طبقه همکف

مقیاس: 1:100

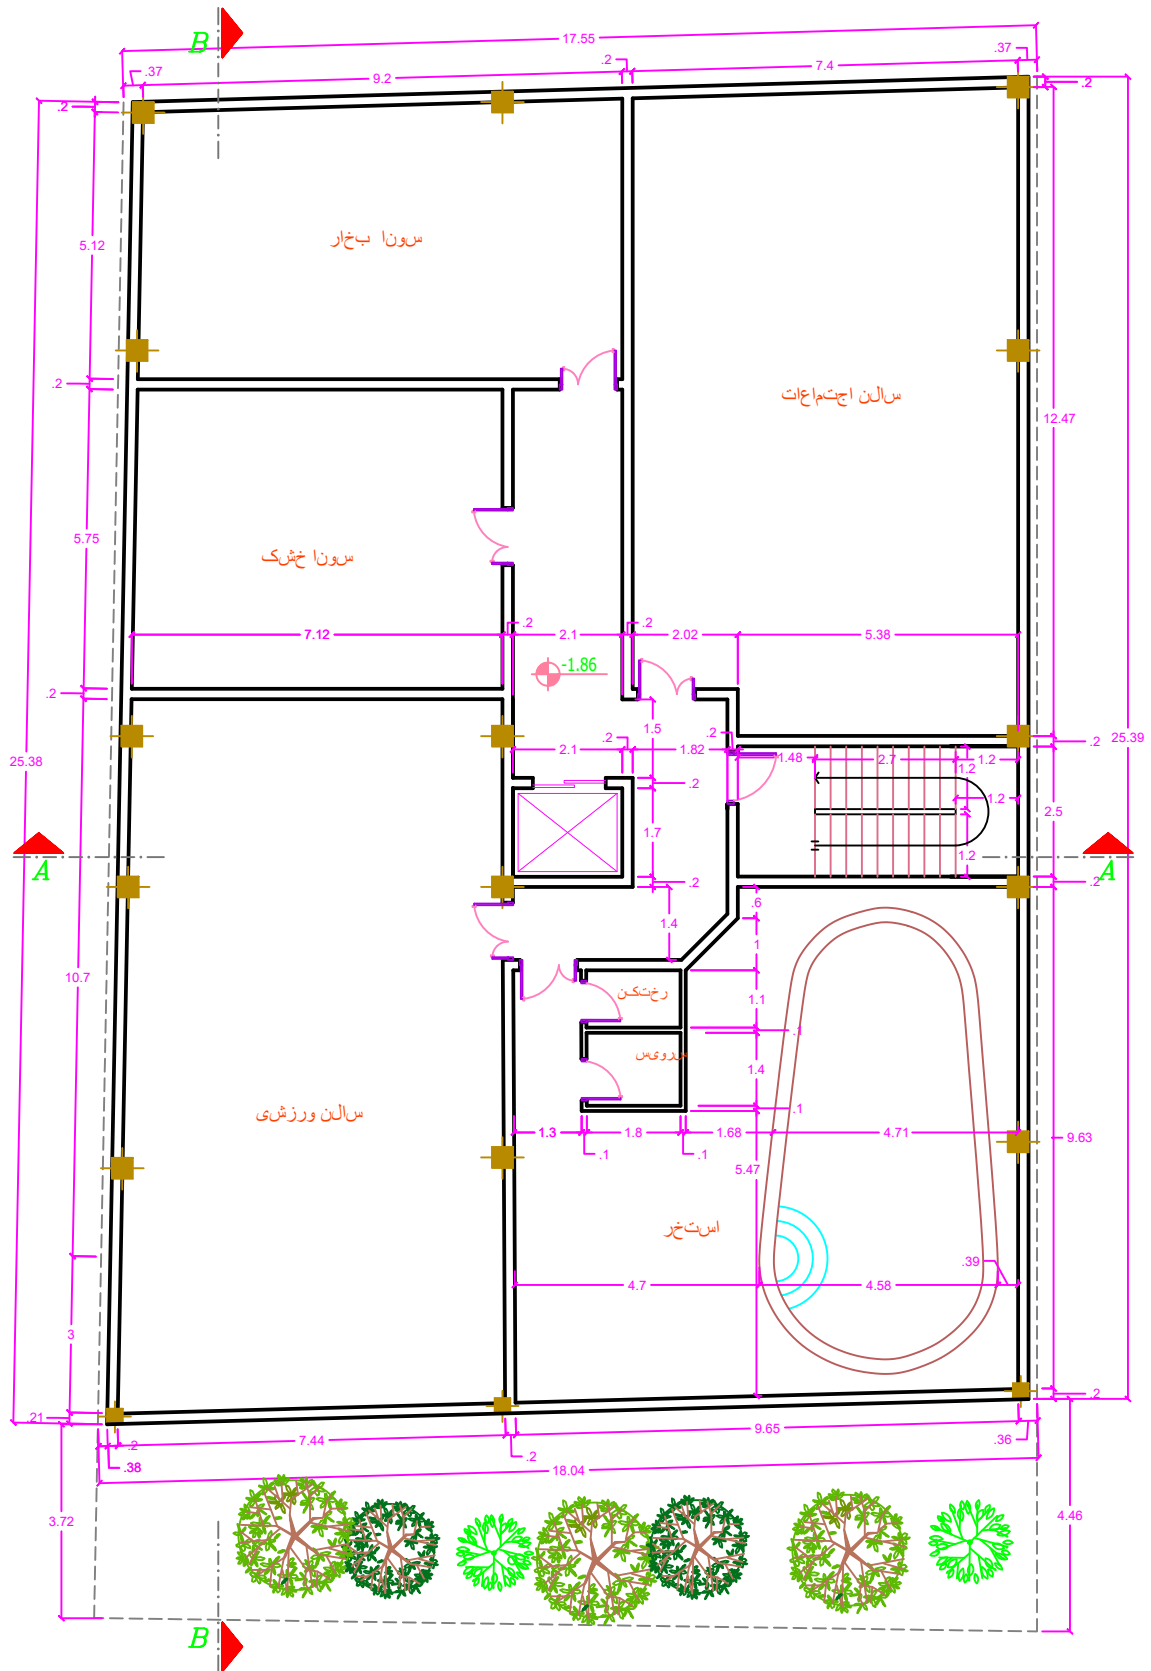


پلان طبقه زیر زمین سوم


مقیاس: 1:100

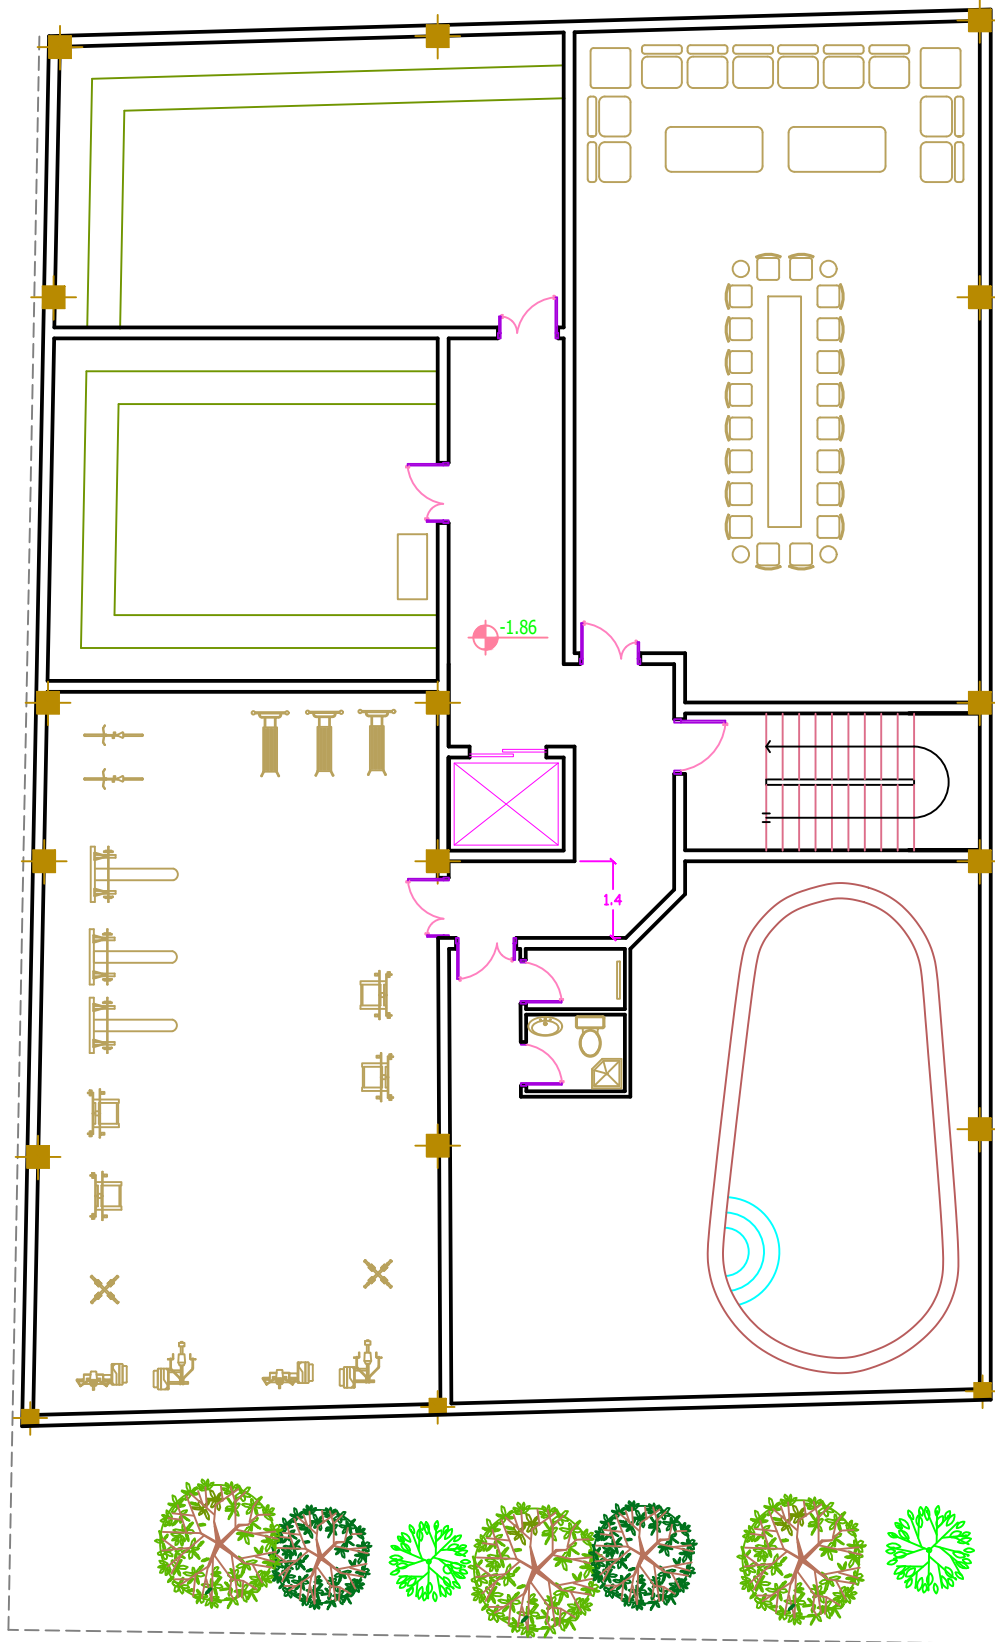


پلان طبقه زیر زمین سوم
مقیاس: 1:100

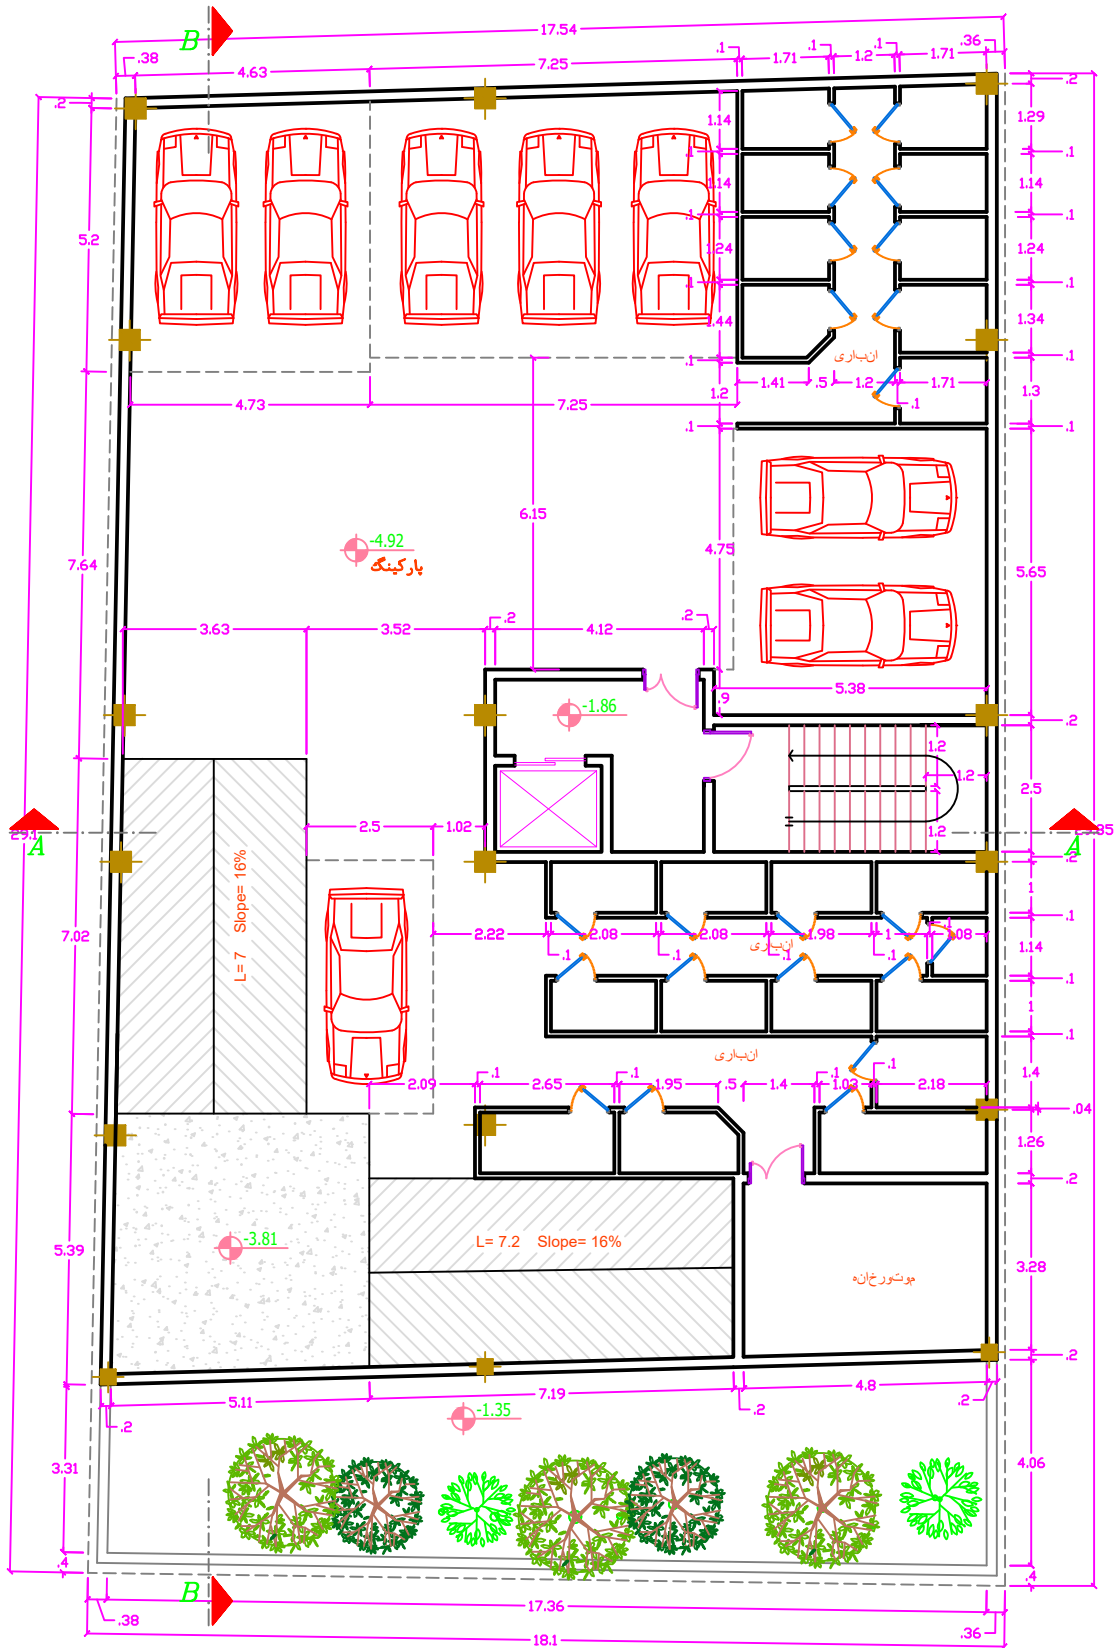

پلان طبقه زیر زمین دوم

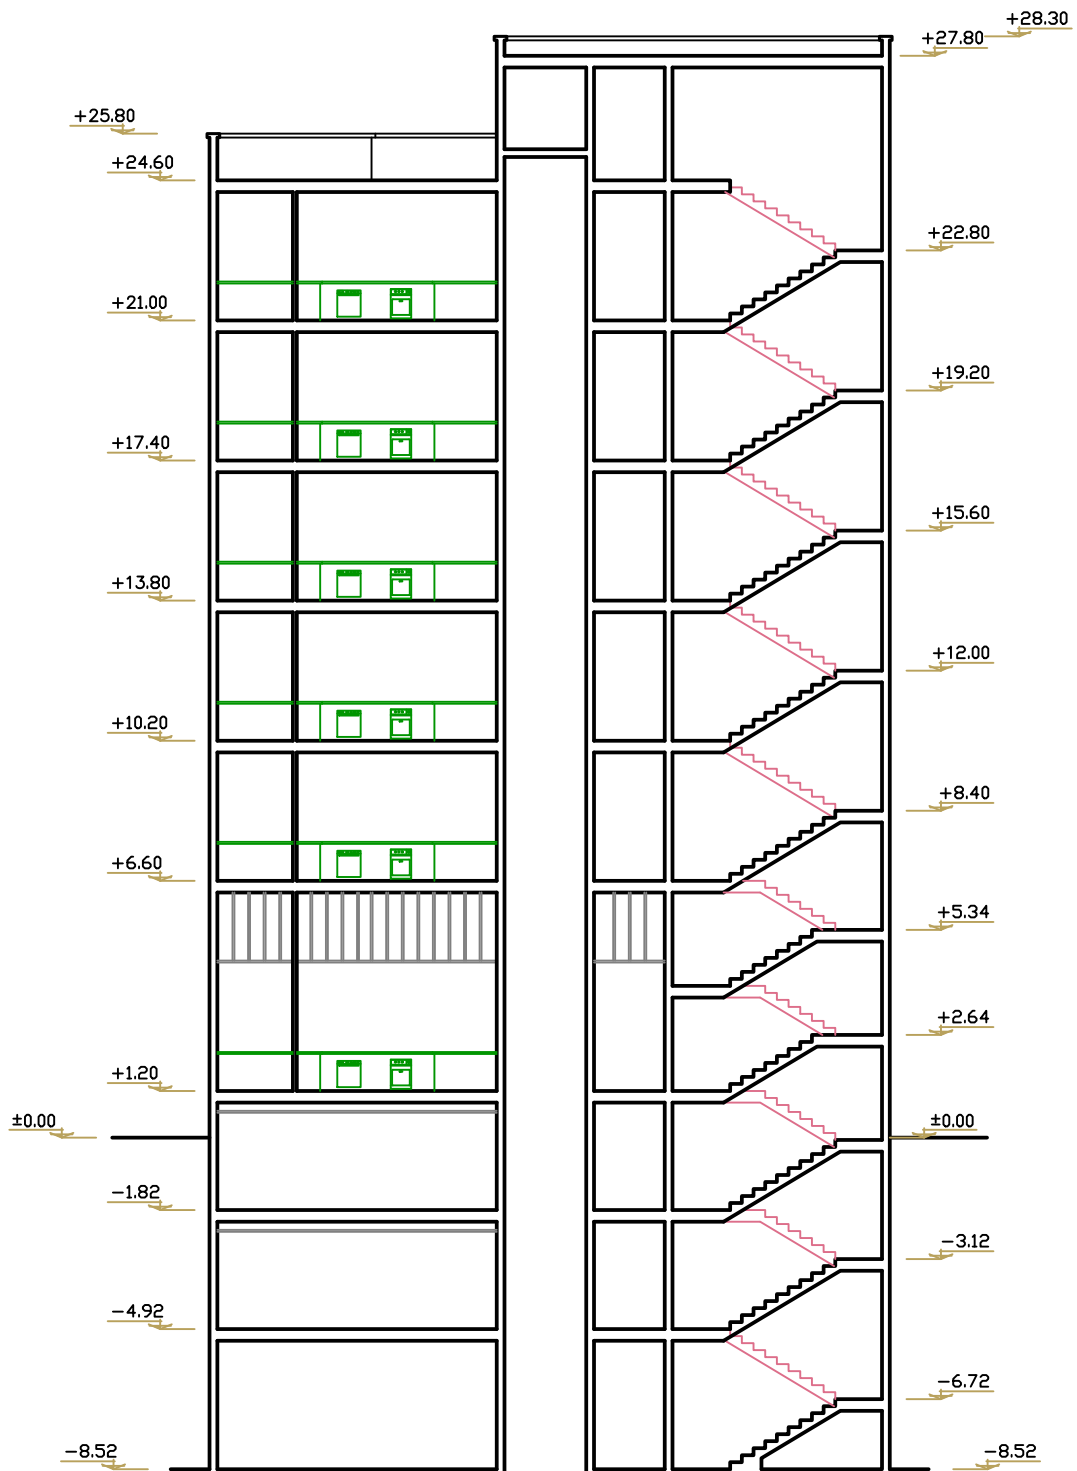


A-A برش
 1:100

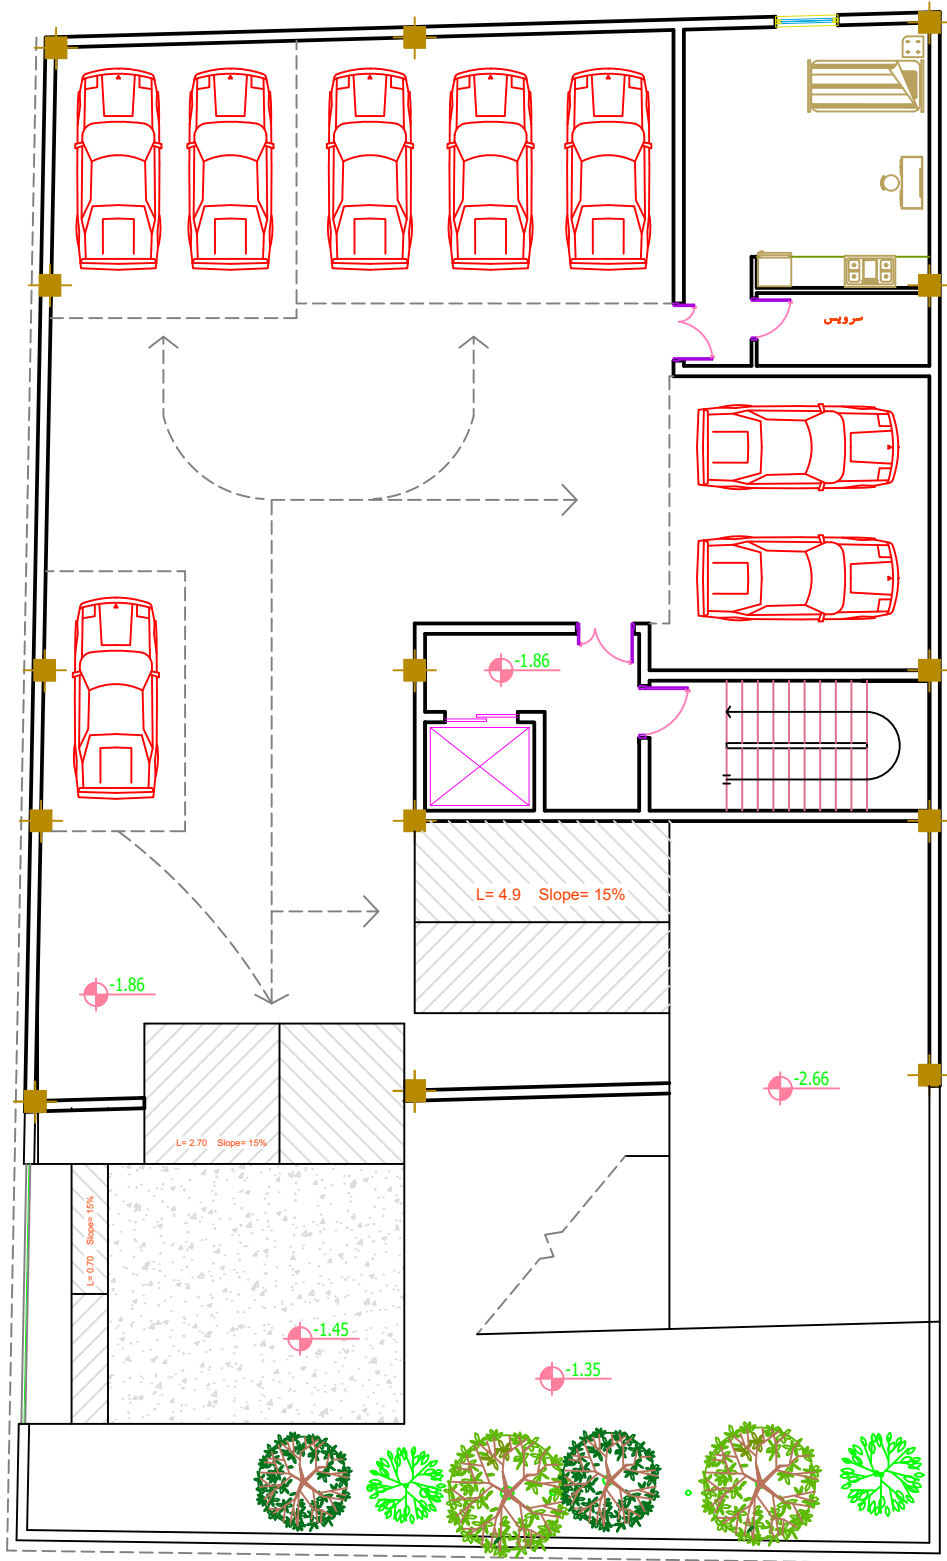


پلان طبقه زیر زمین اول

مقیاس: 1:100

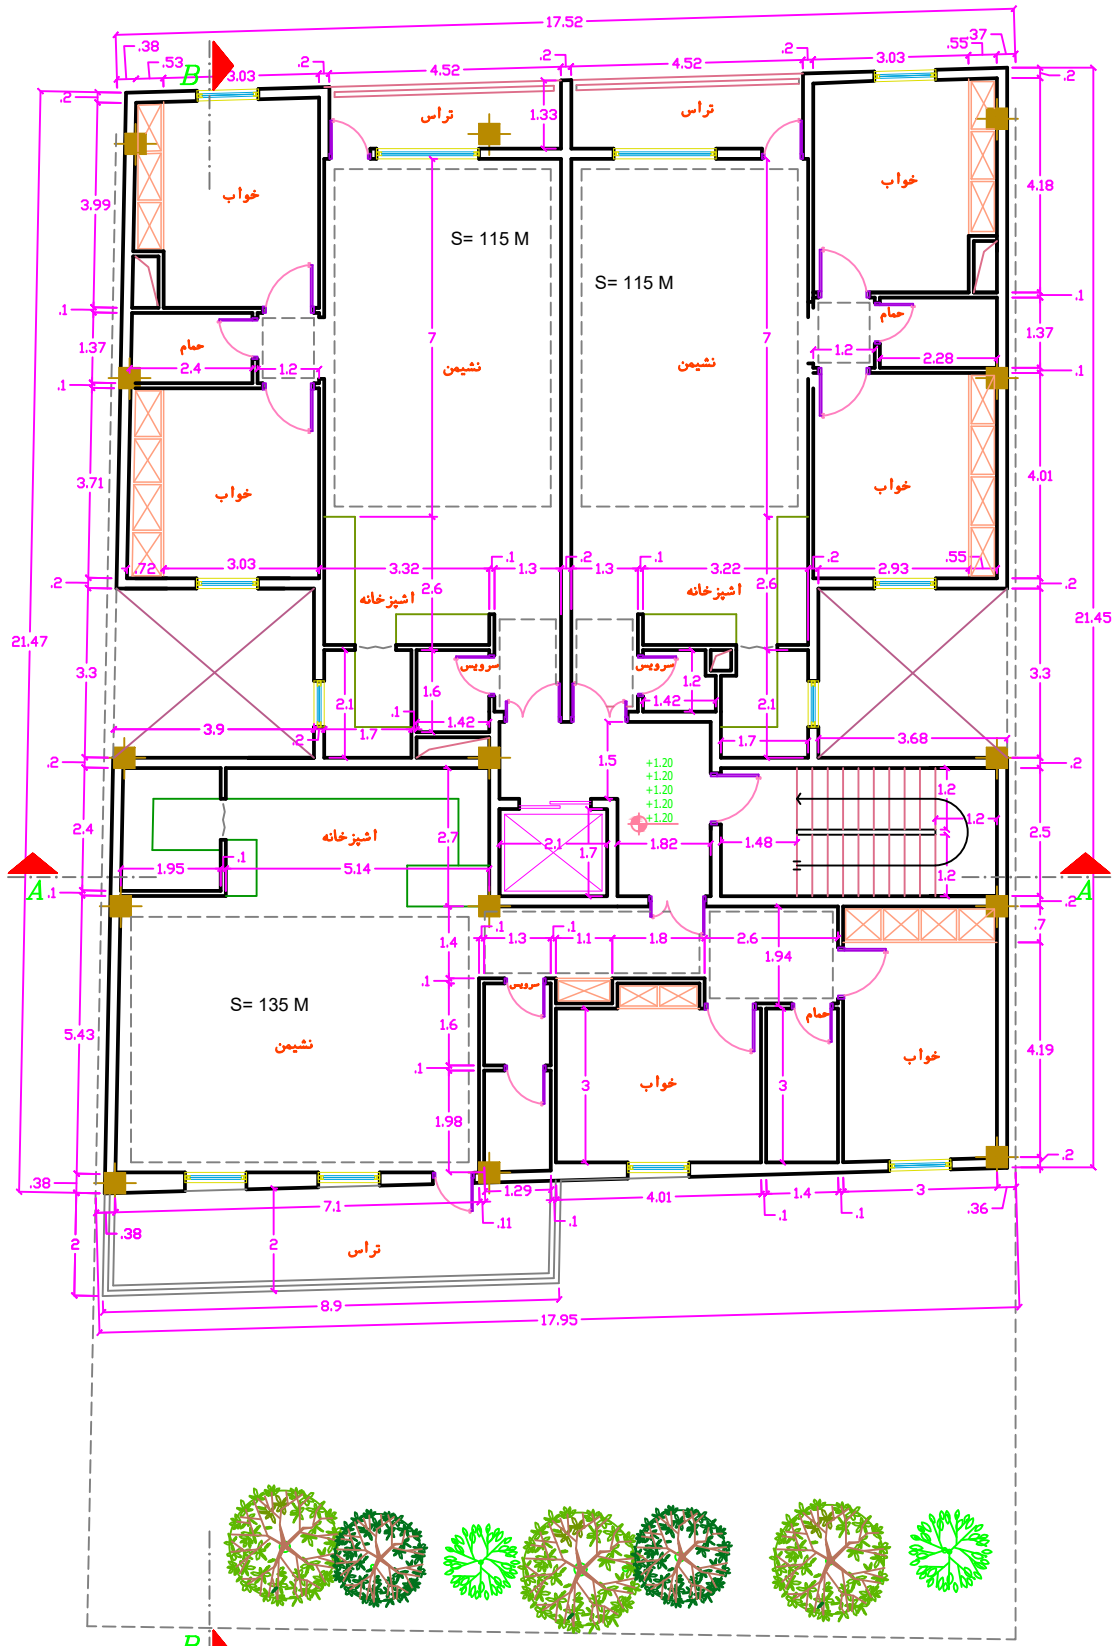


پلان تیپ طبقات
 مقیاس: 1:100

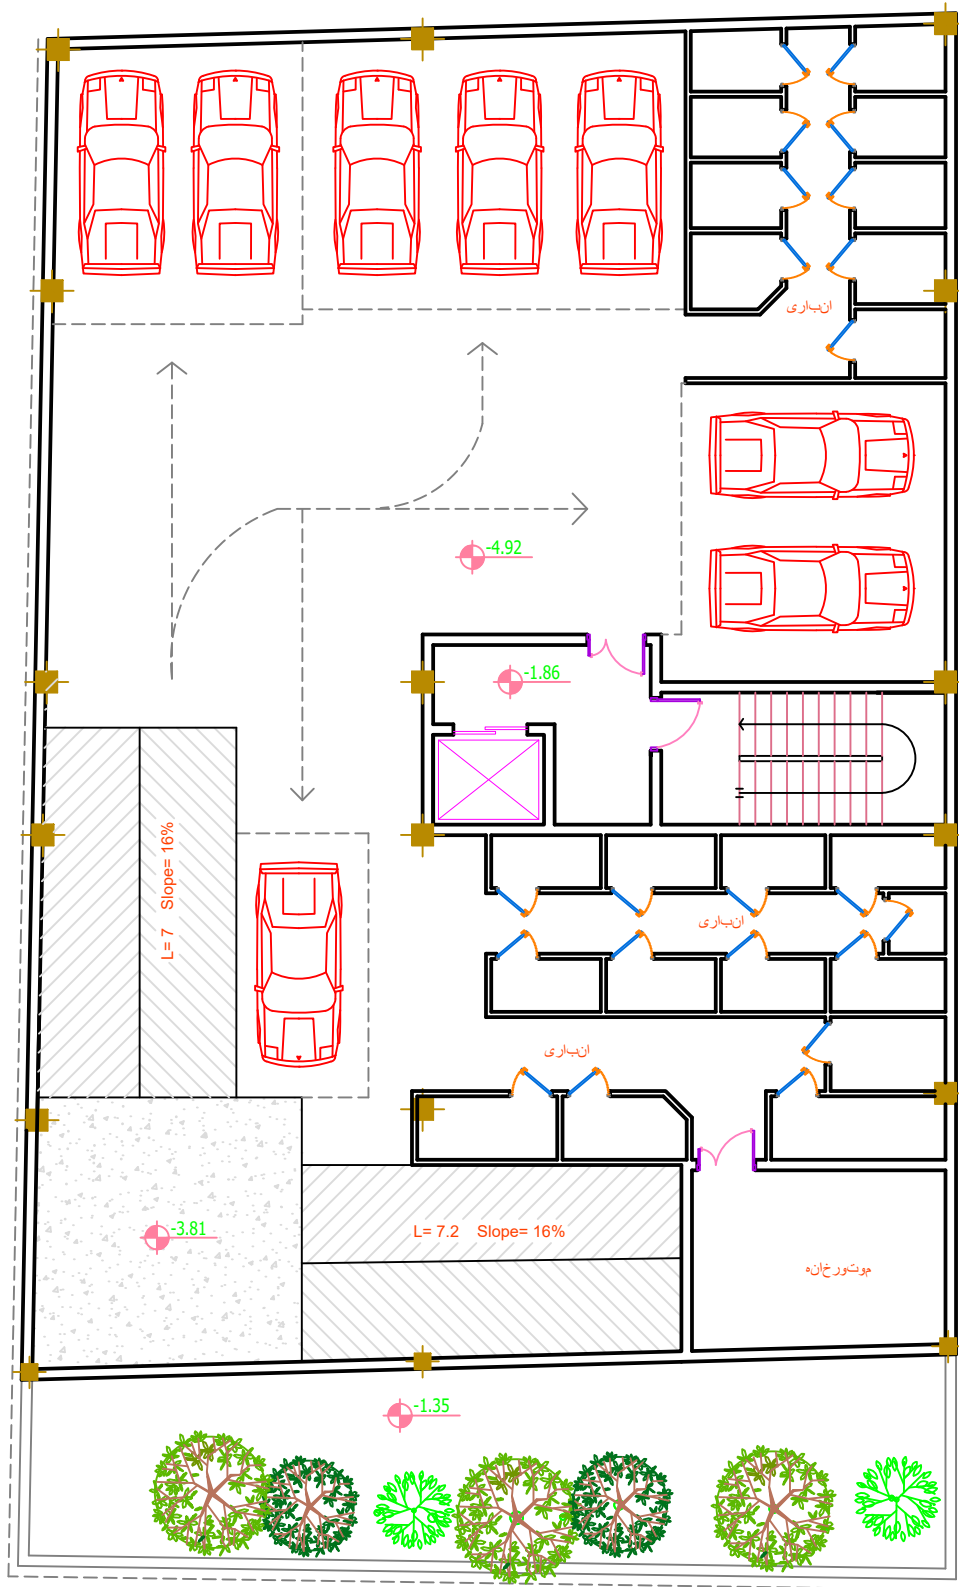


پلان طبقه زیر زمین دوم

مقیاس: 1:100

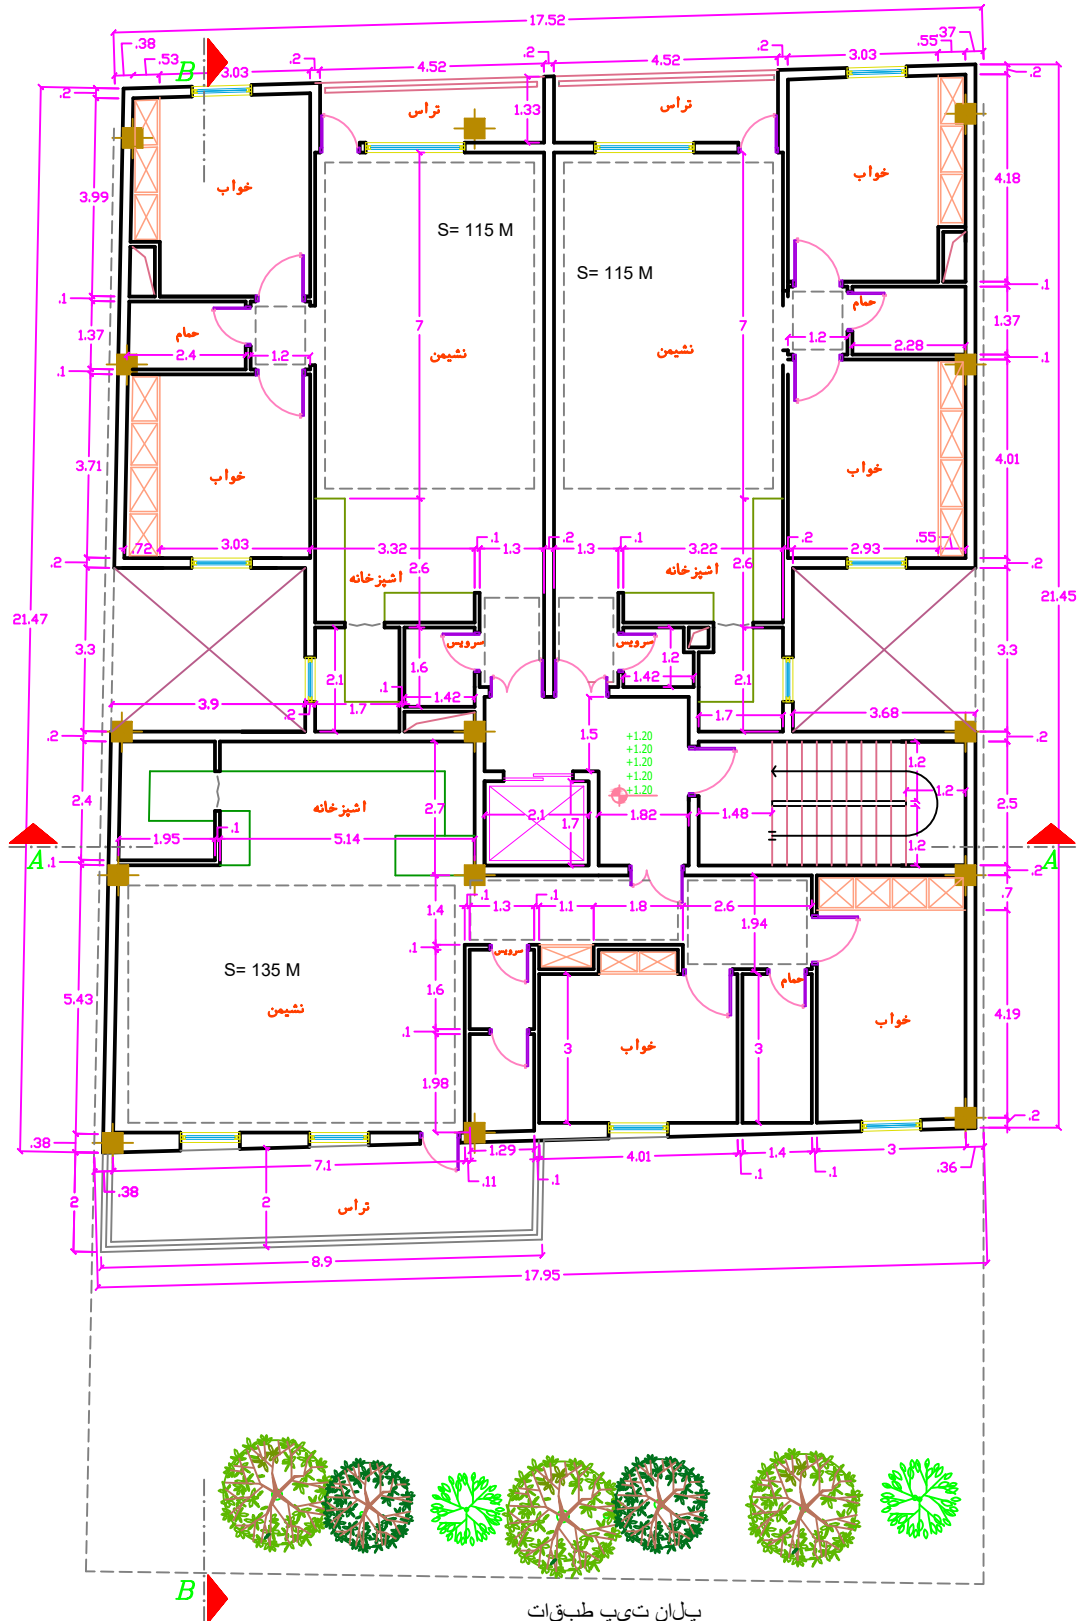

پلان تیپ طبقات
مقیاس: 1:100

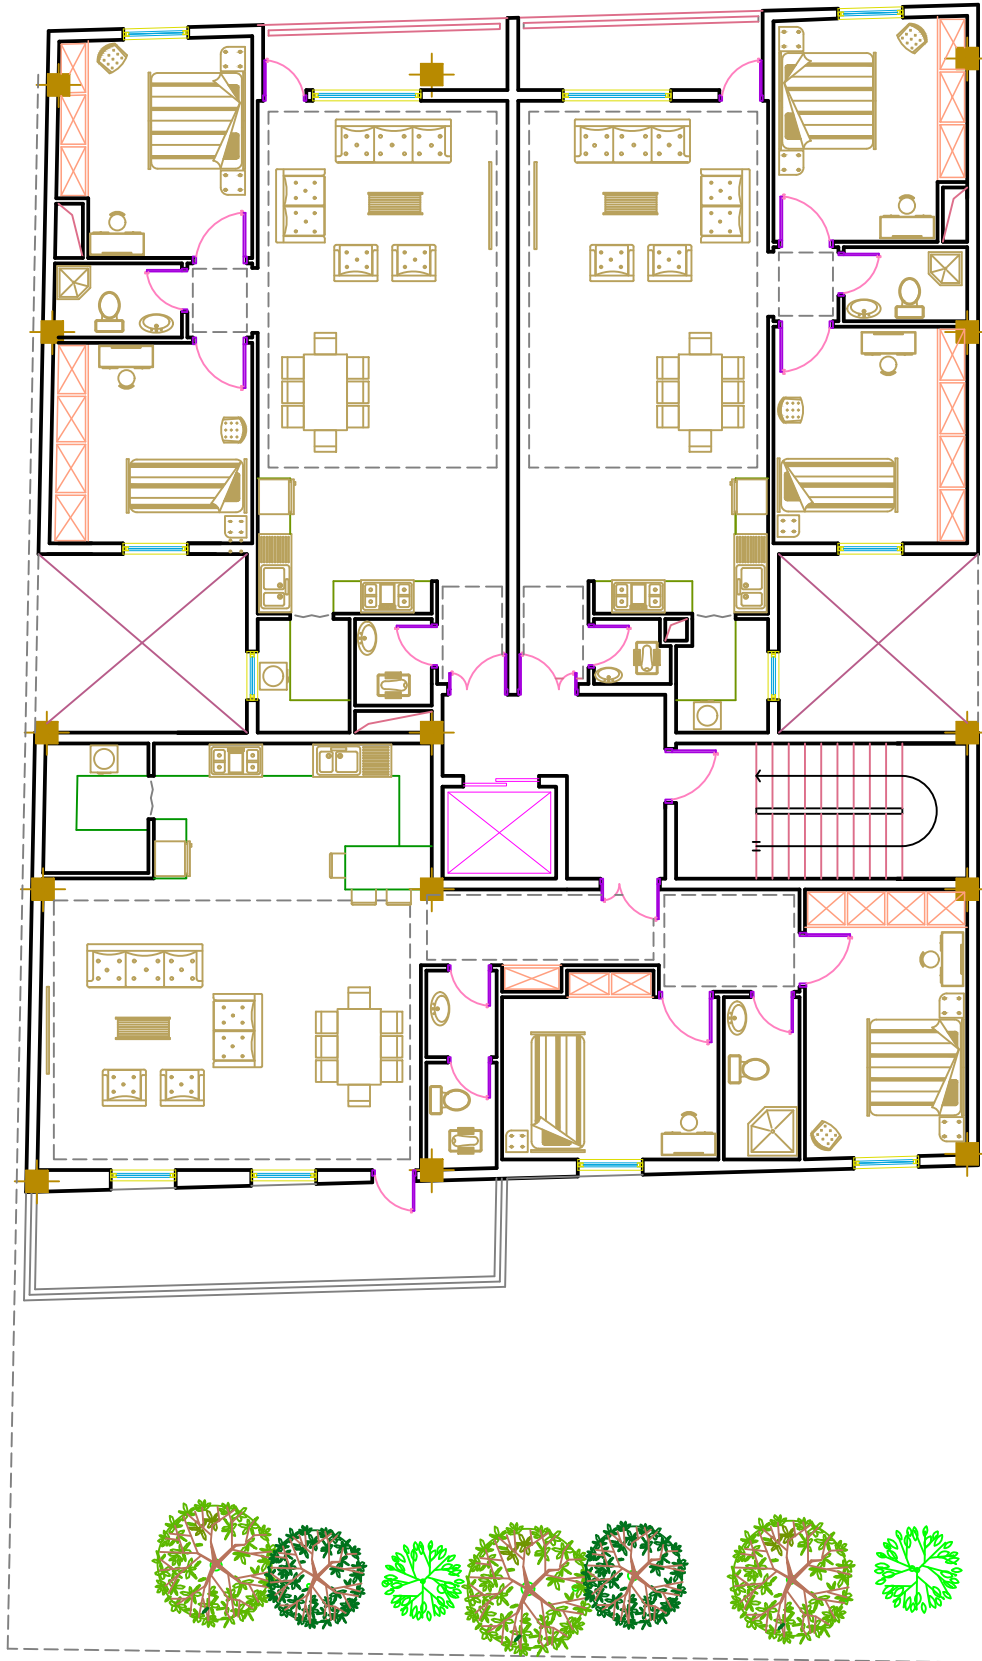

پلان مبلمان طبقات

مقیاس: 1:100