



گذر ۱۲ متری

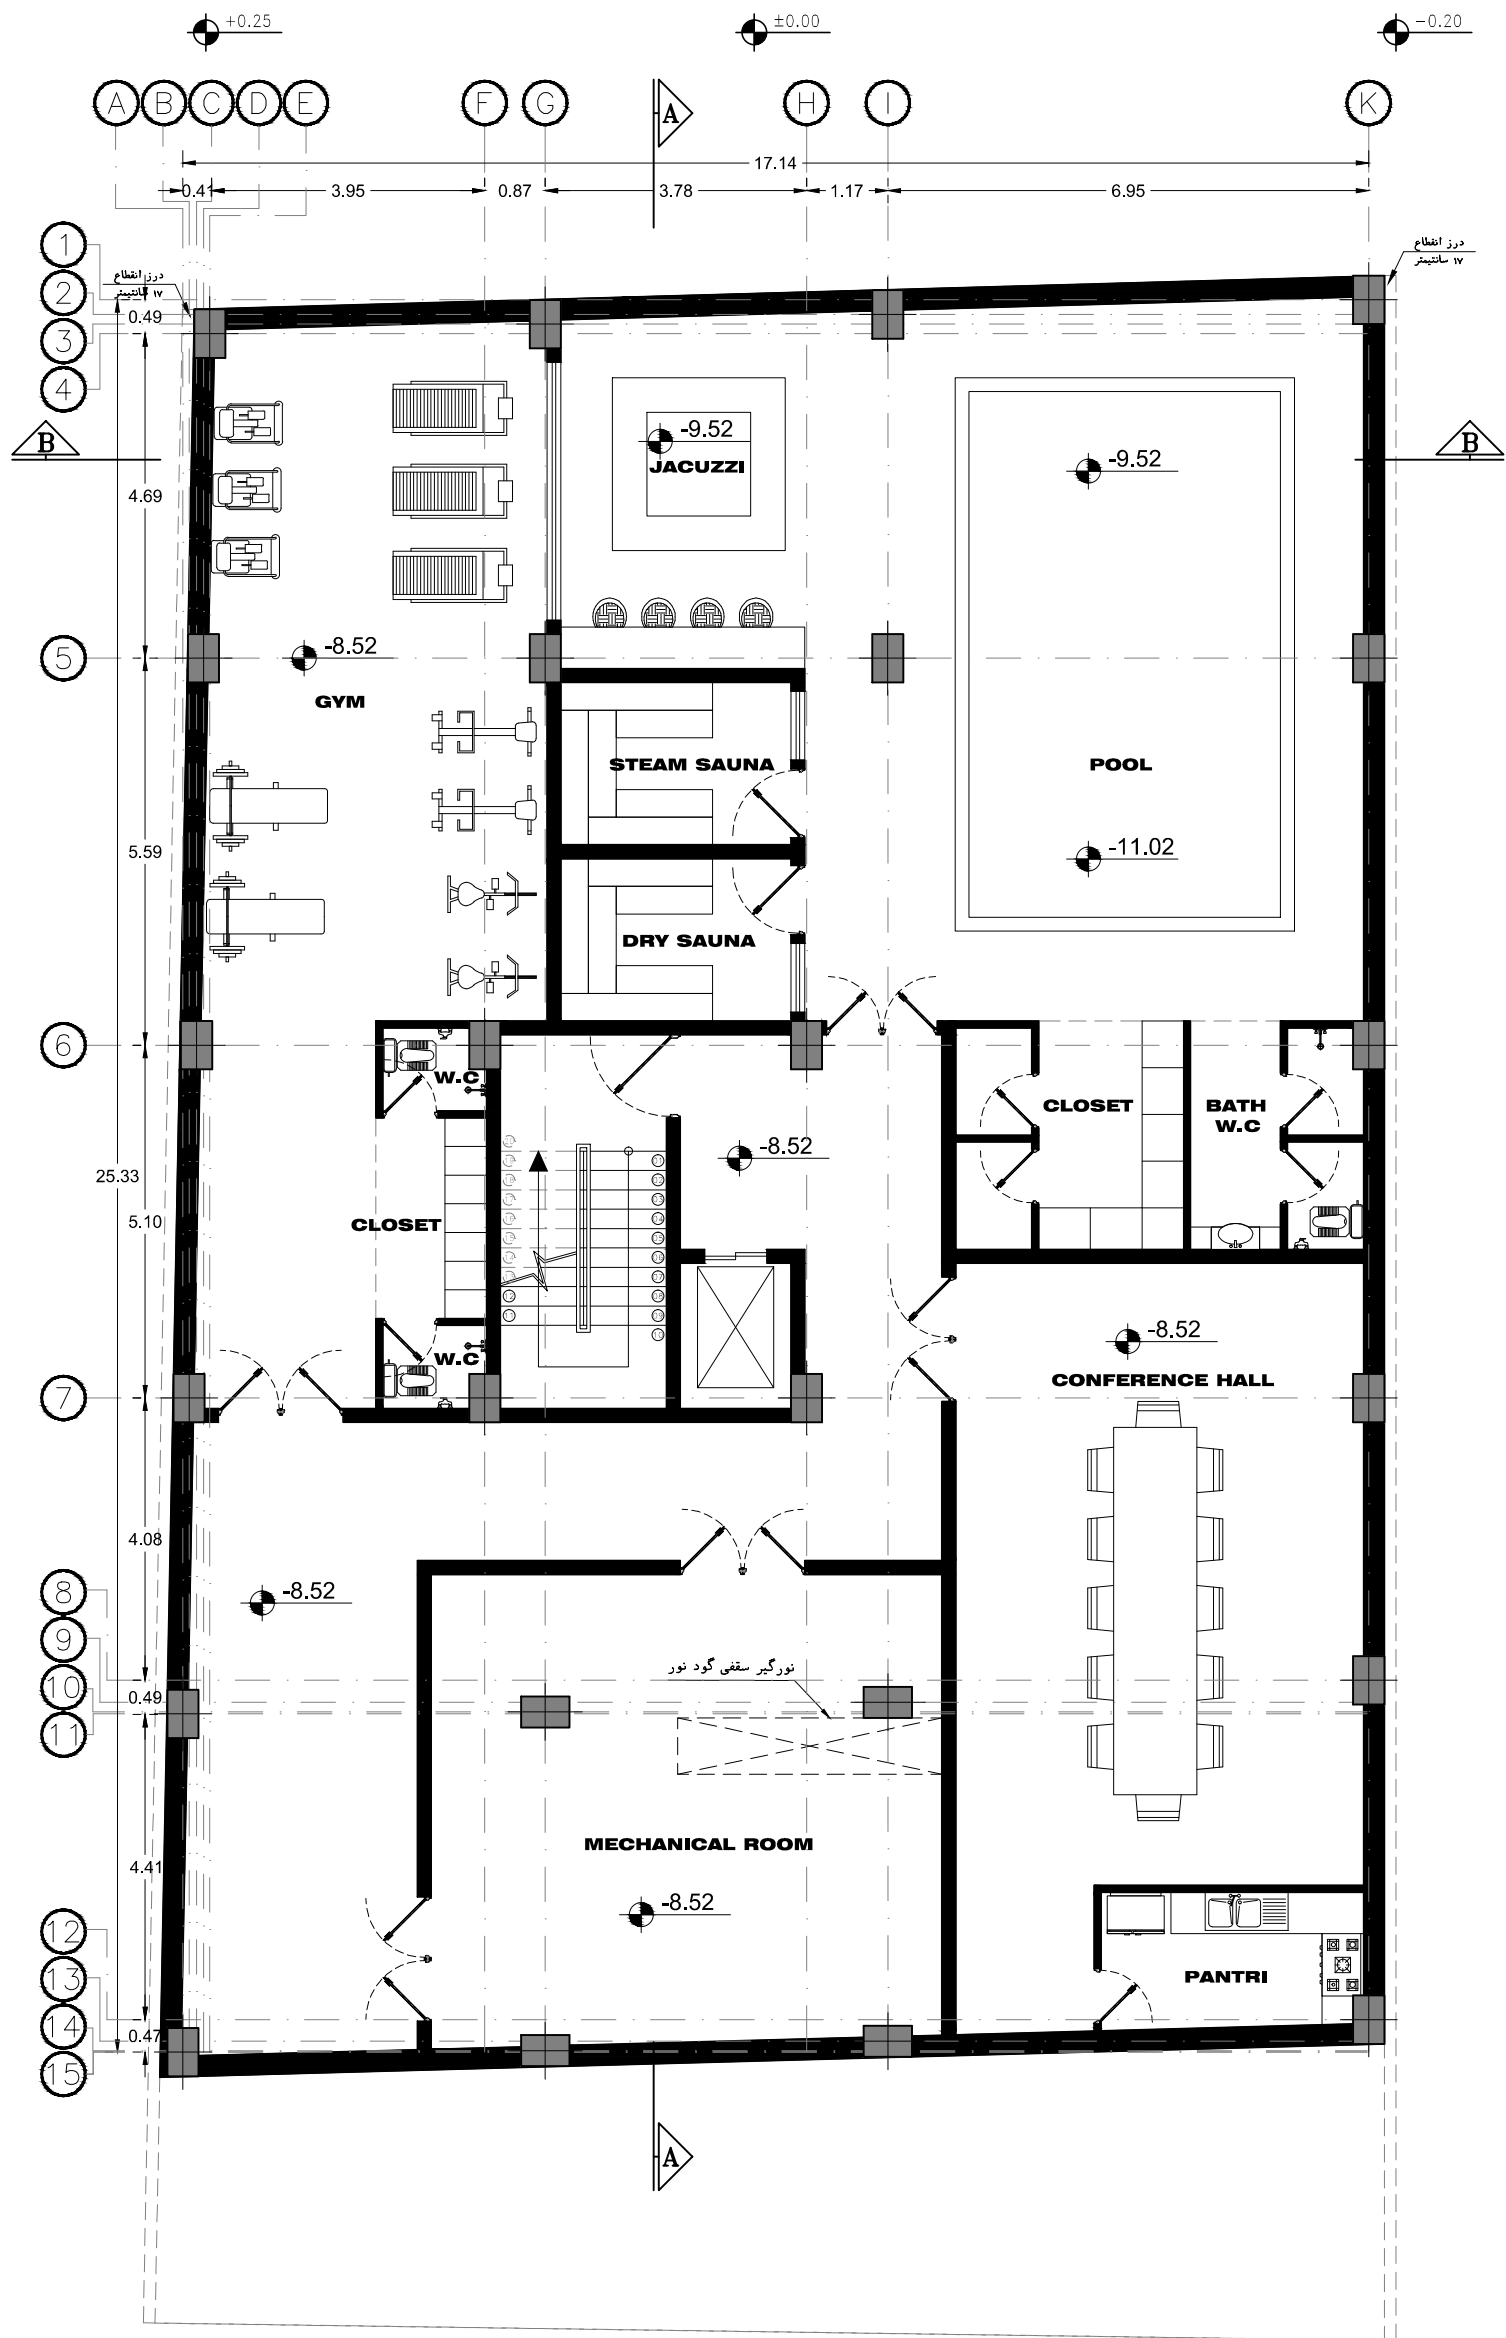


BASEMENT 3 FLOOR PLAN
SCALE IN A3: 1:100

گذر ۱۲ متری

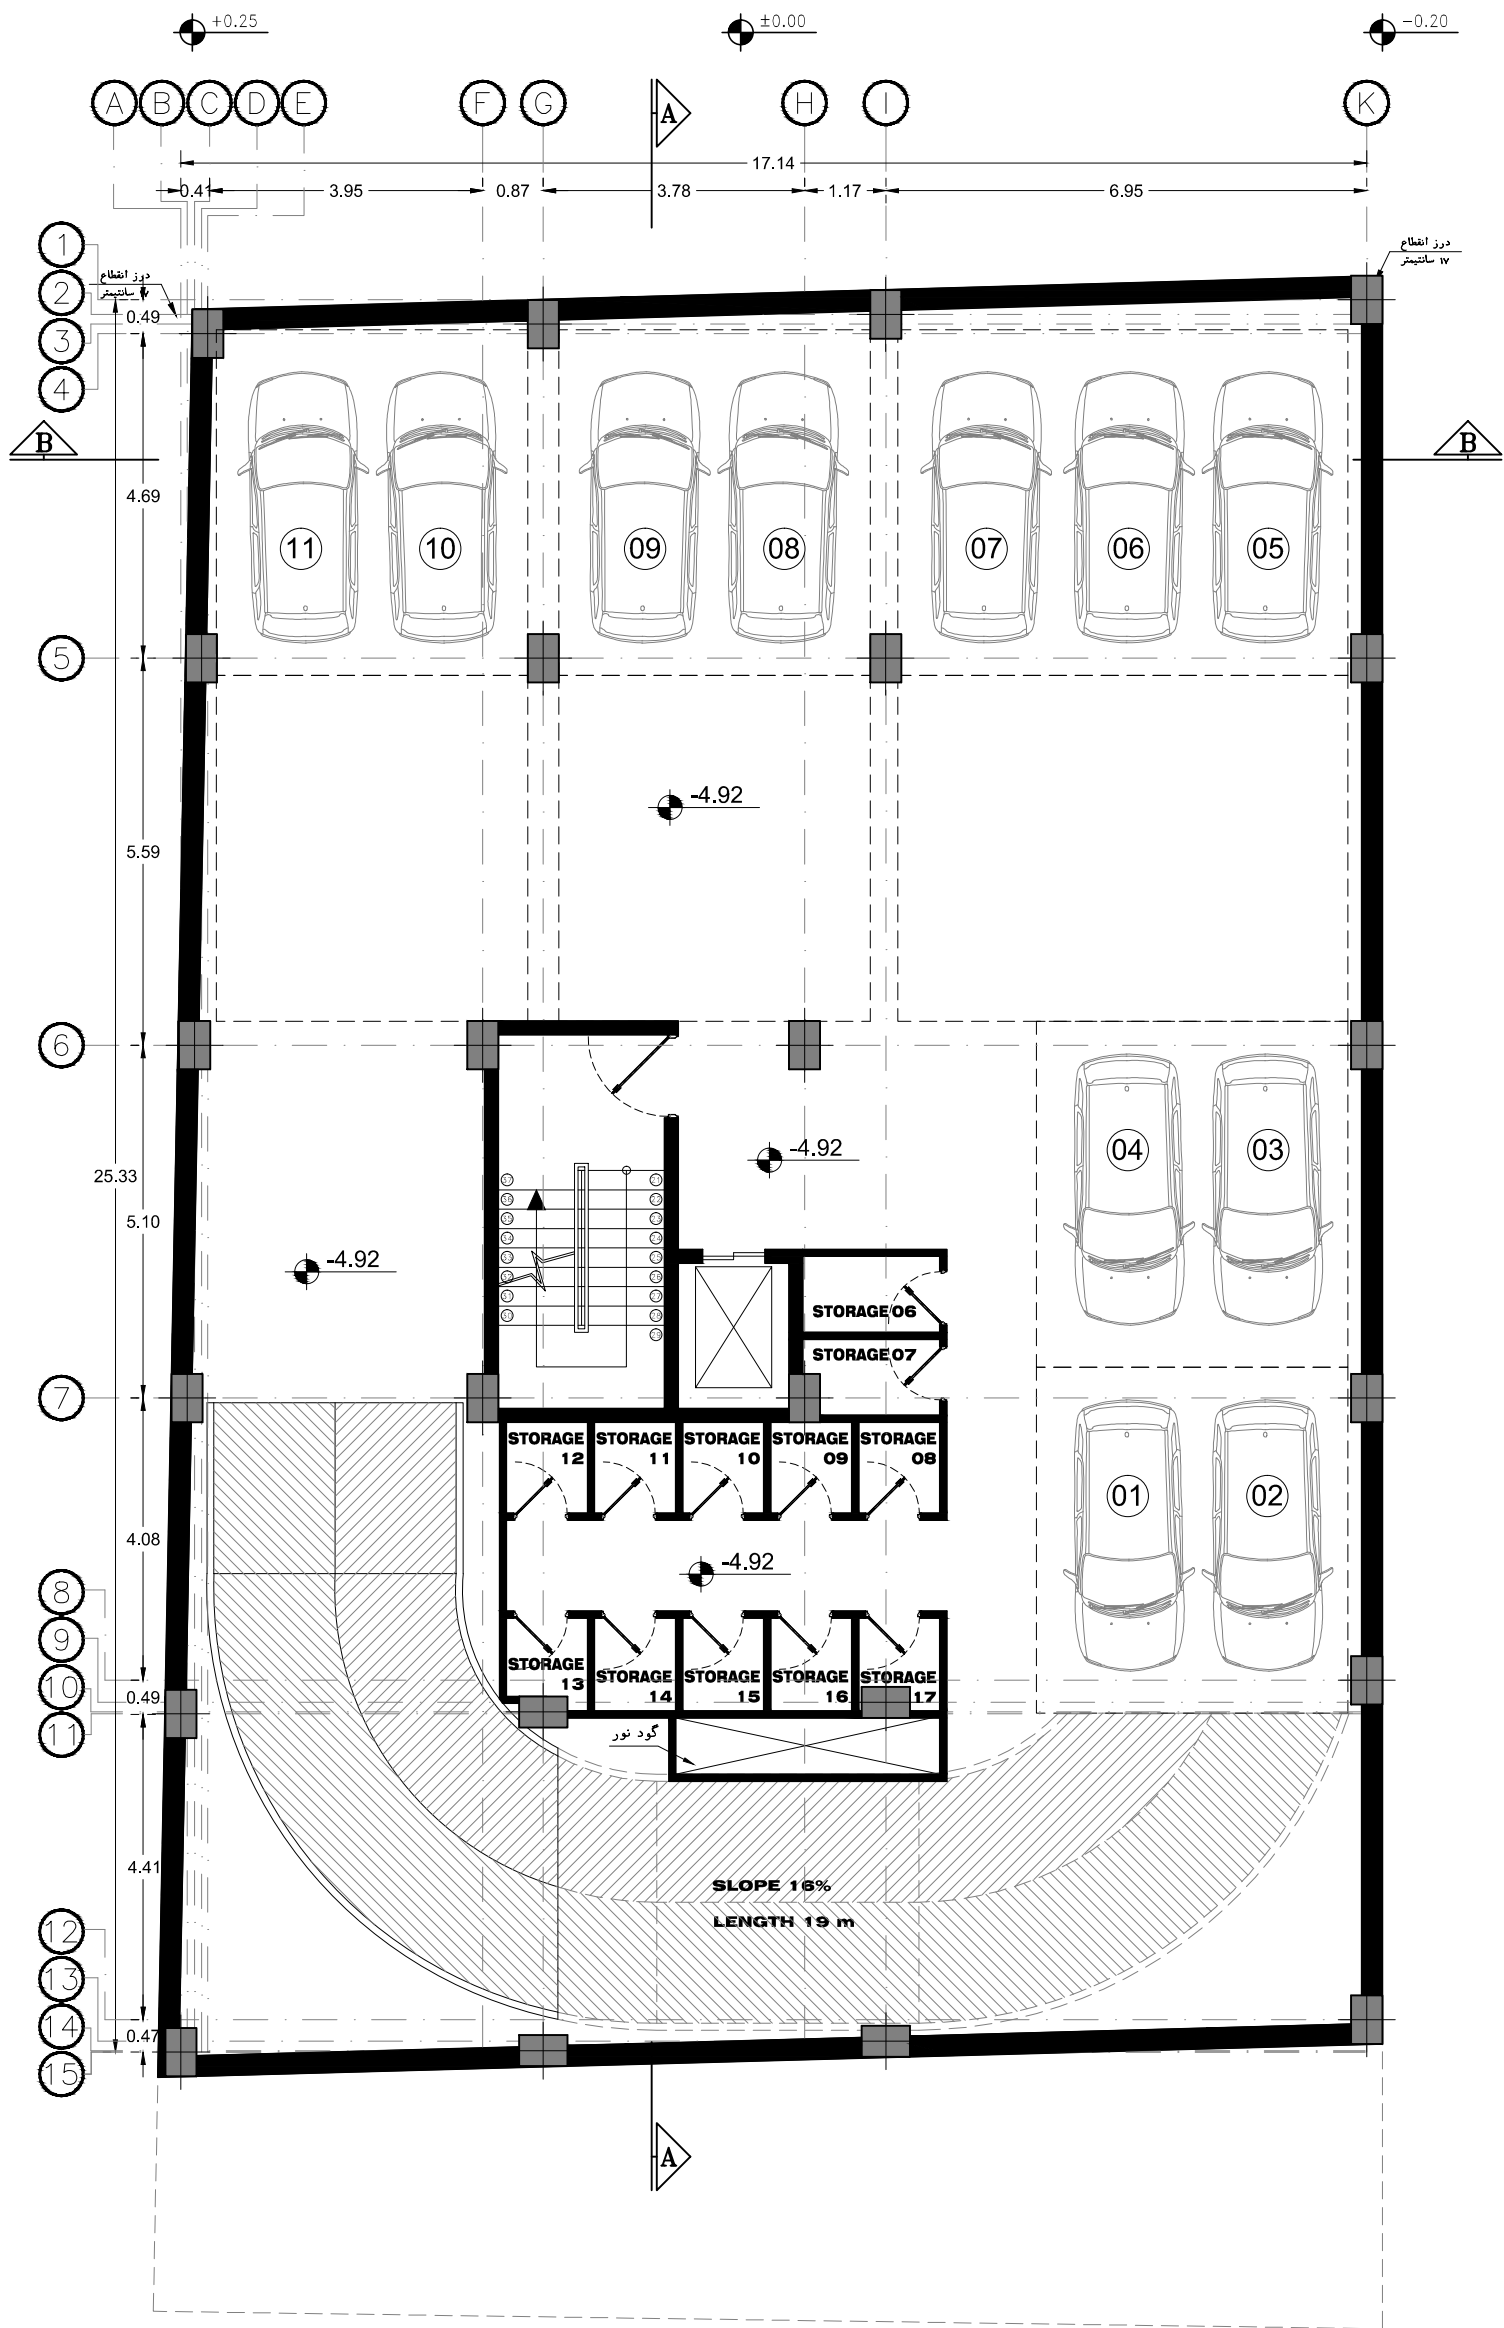


BASEMENT 2 FLOOR PLAN
SCALE IN A3: 1:100

گذر ۱۲ متری

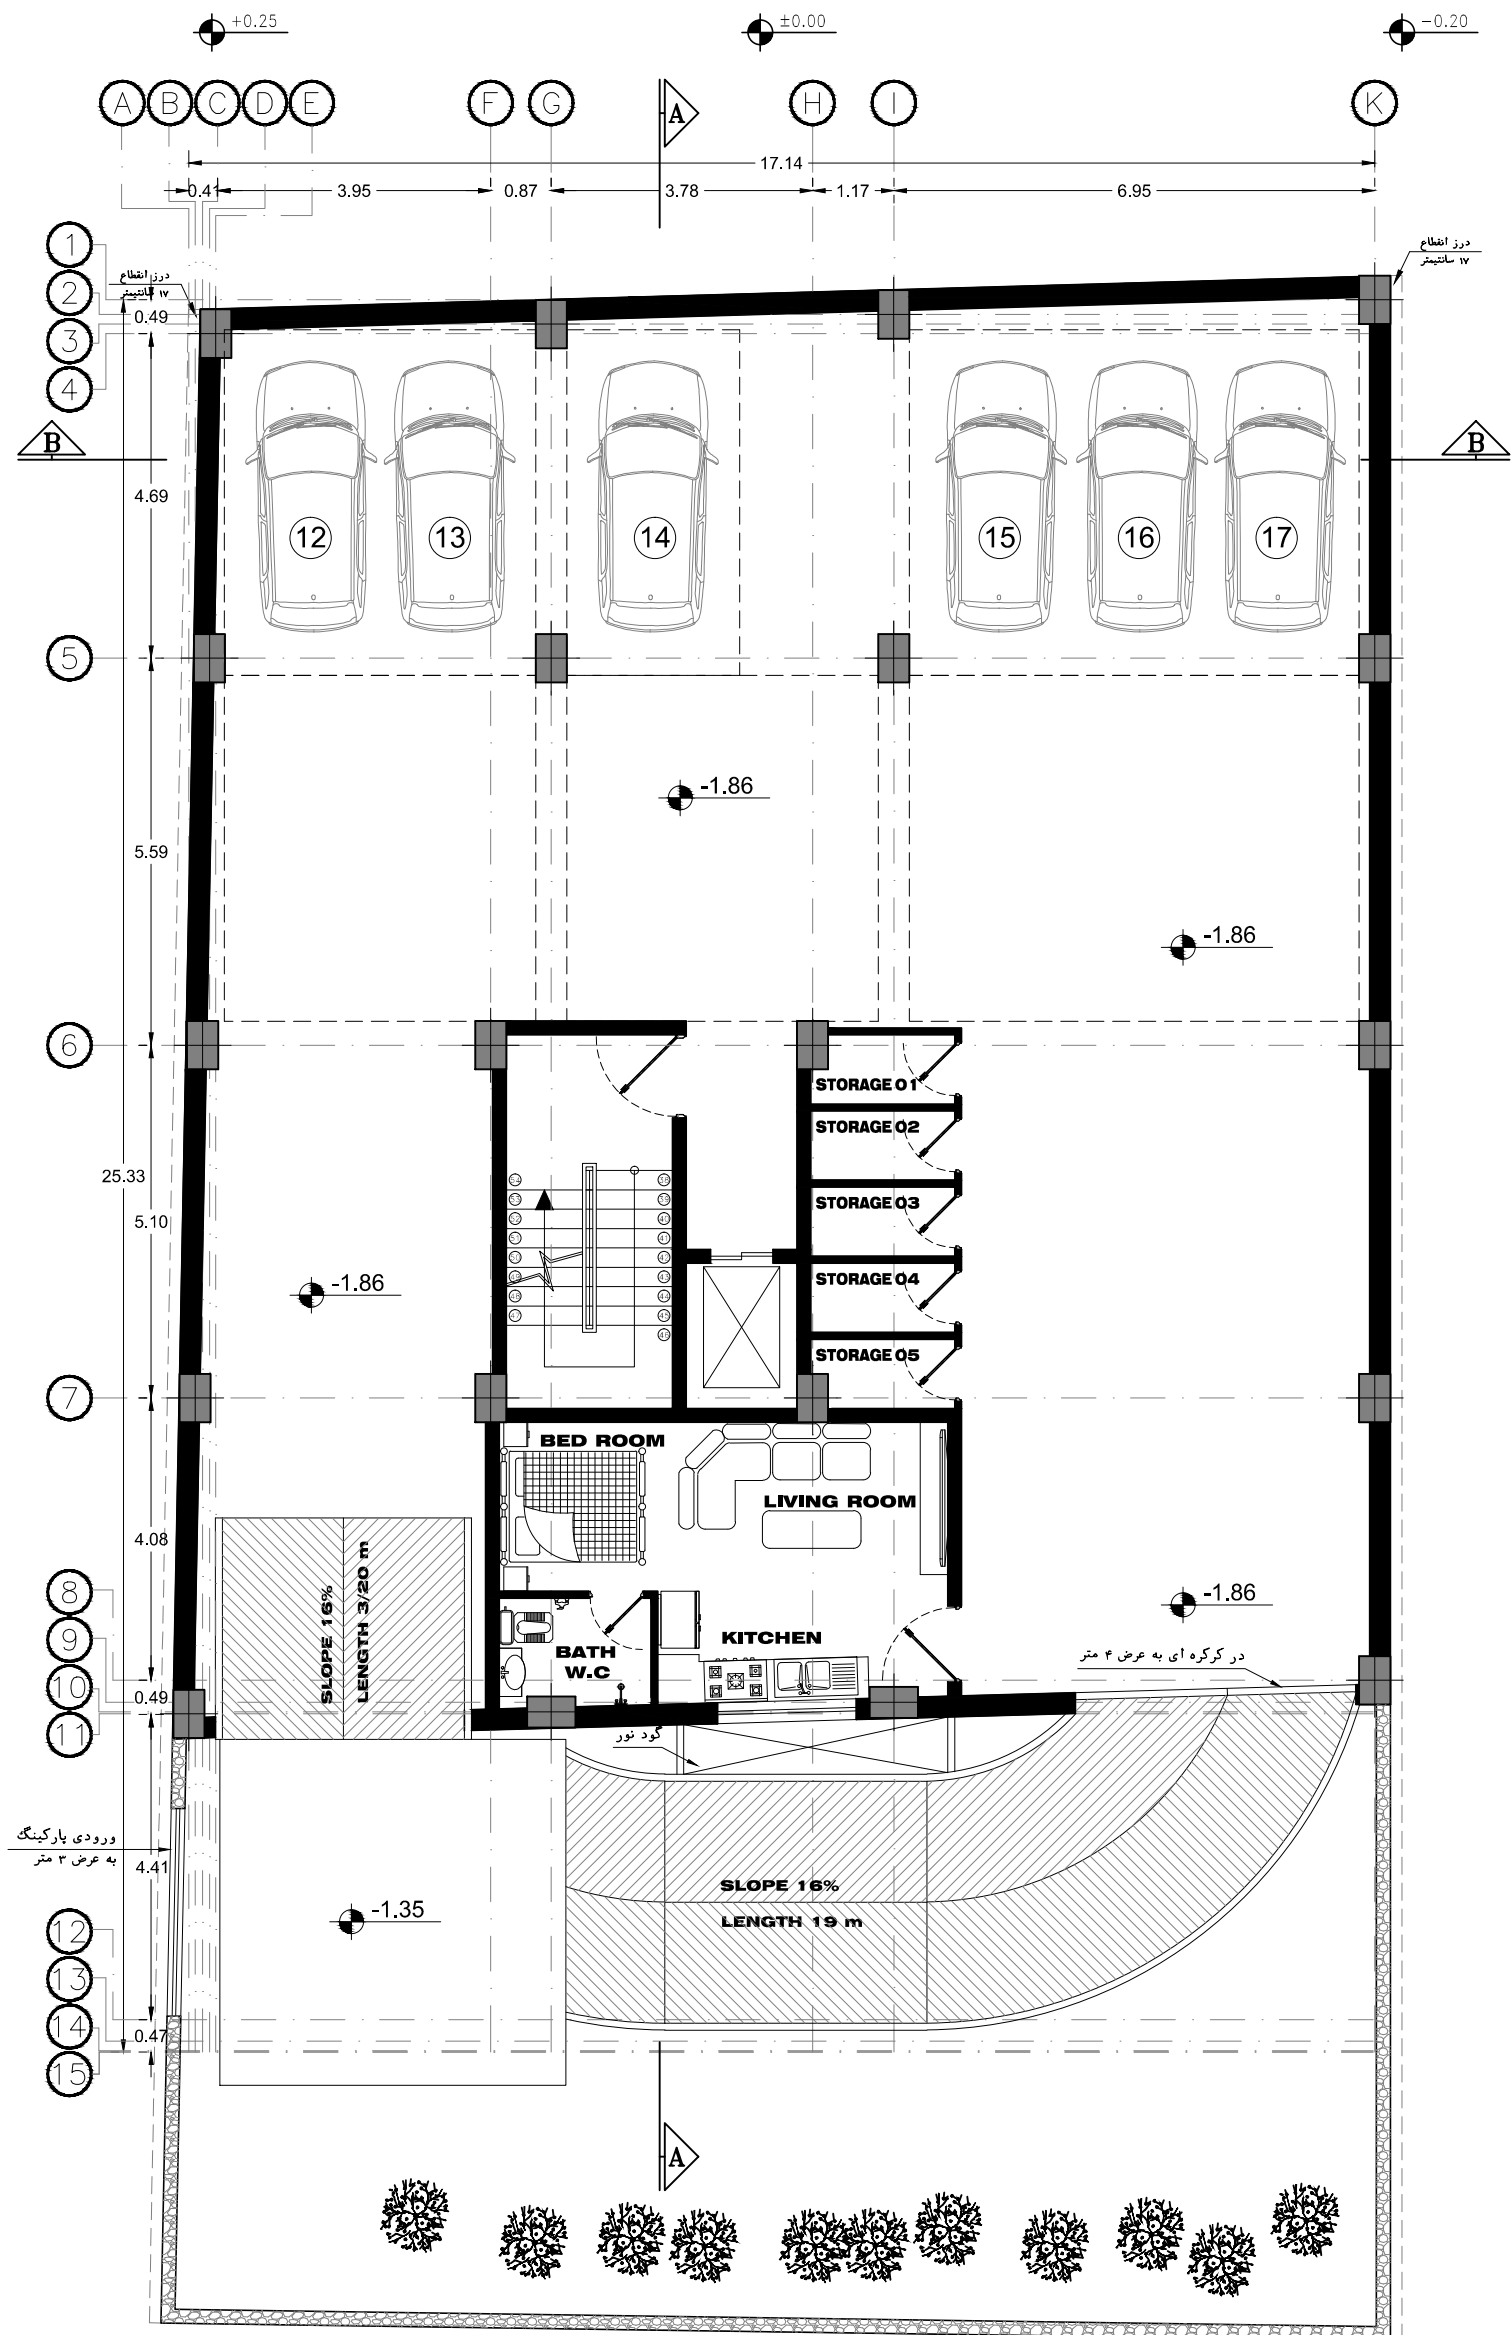


BASEMENT 1 FLOOR PLAN
SCALE IN A3: 1:100

گذر ۱۲ متری

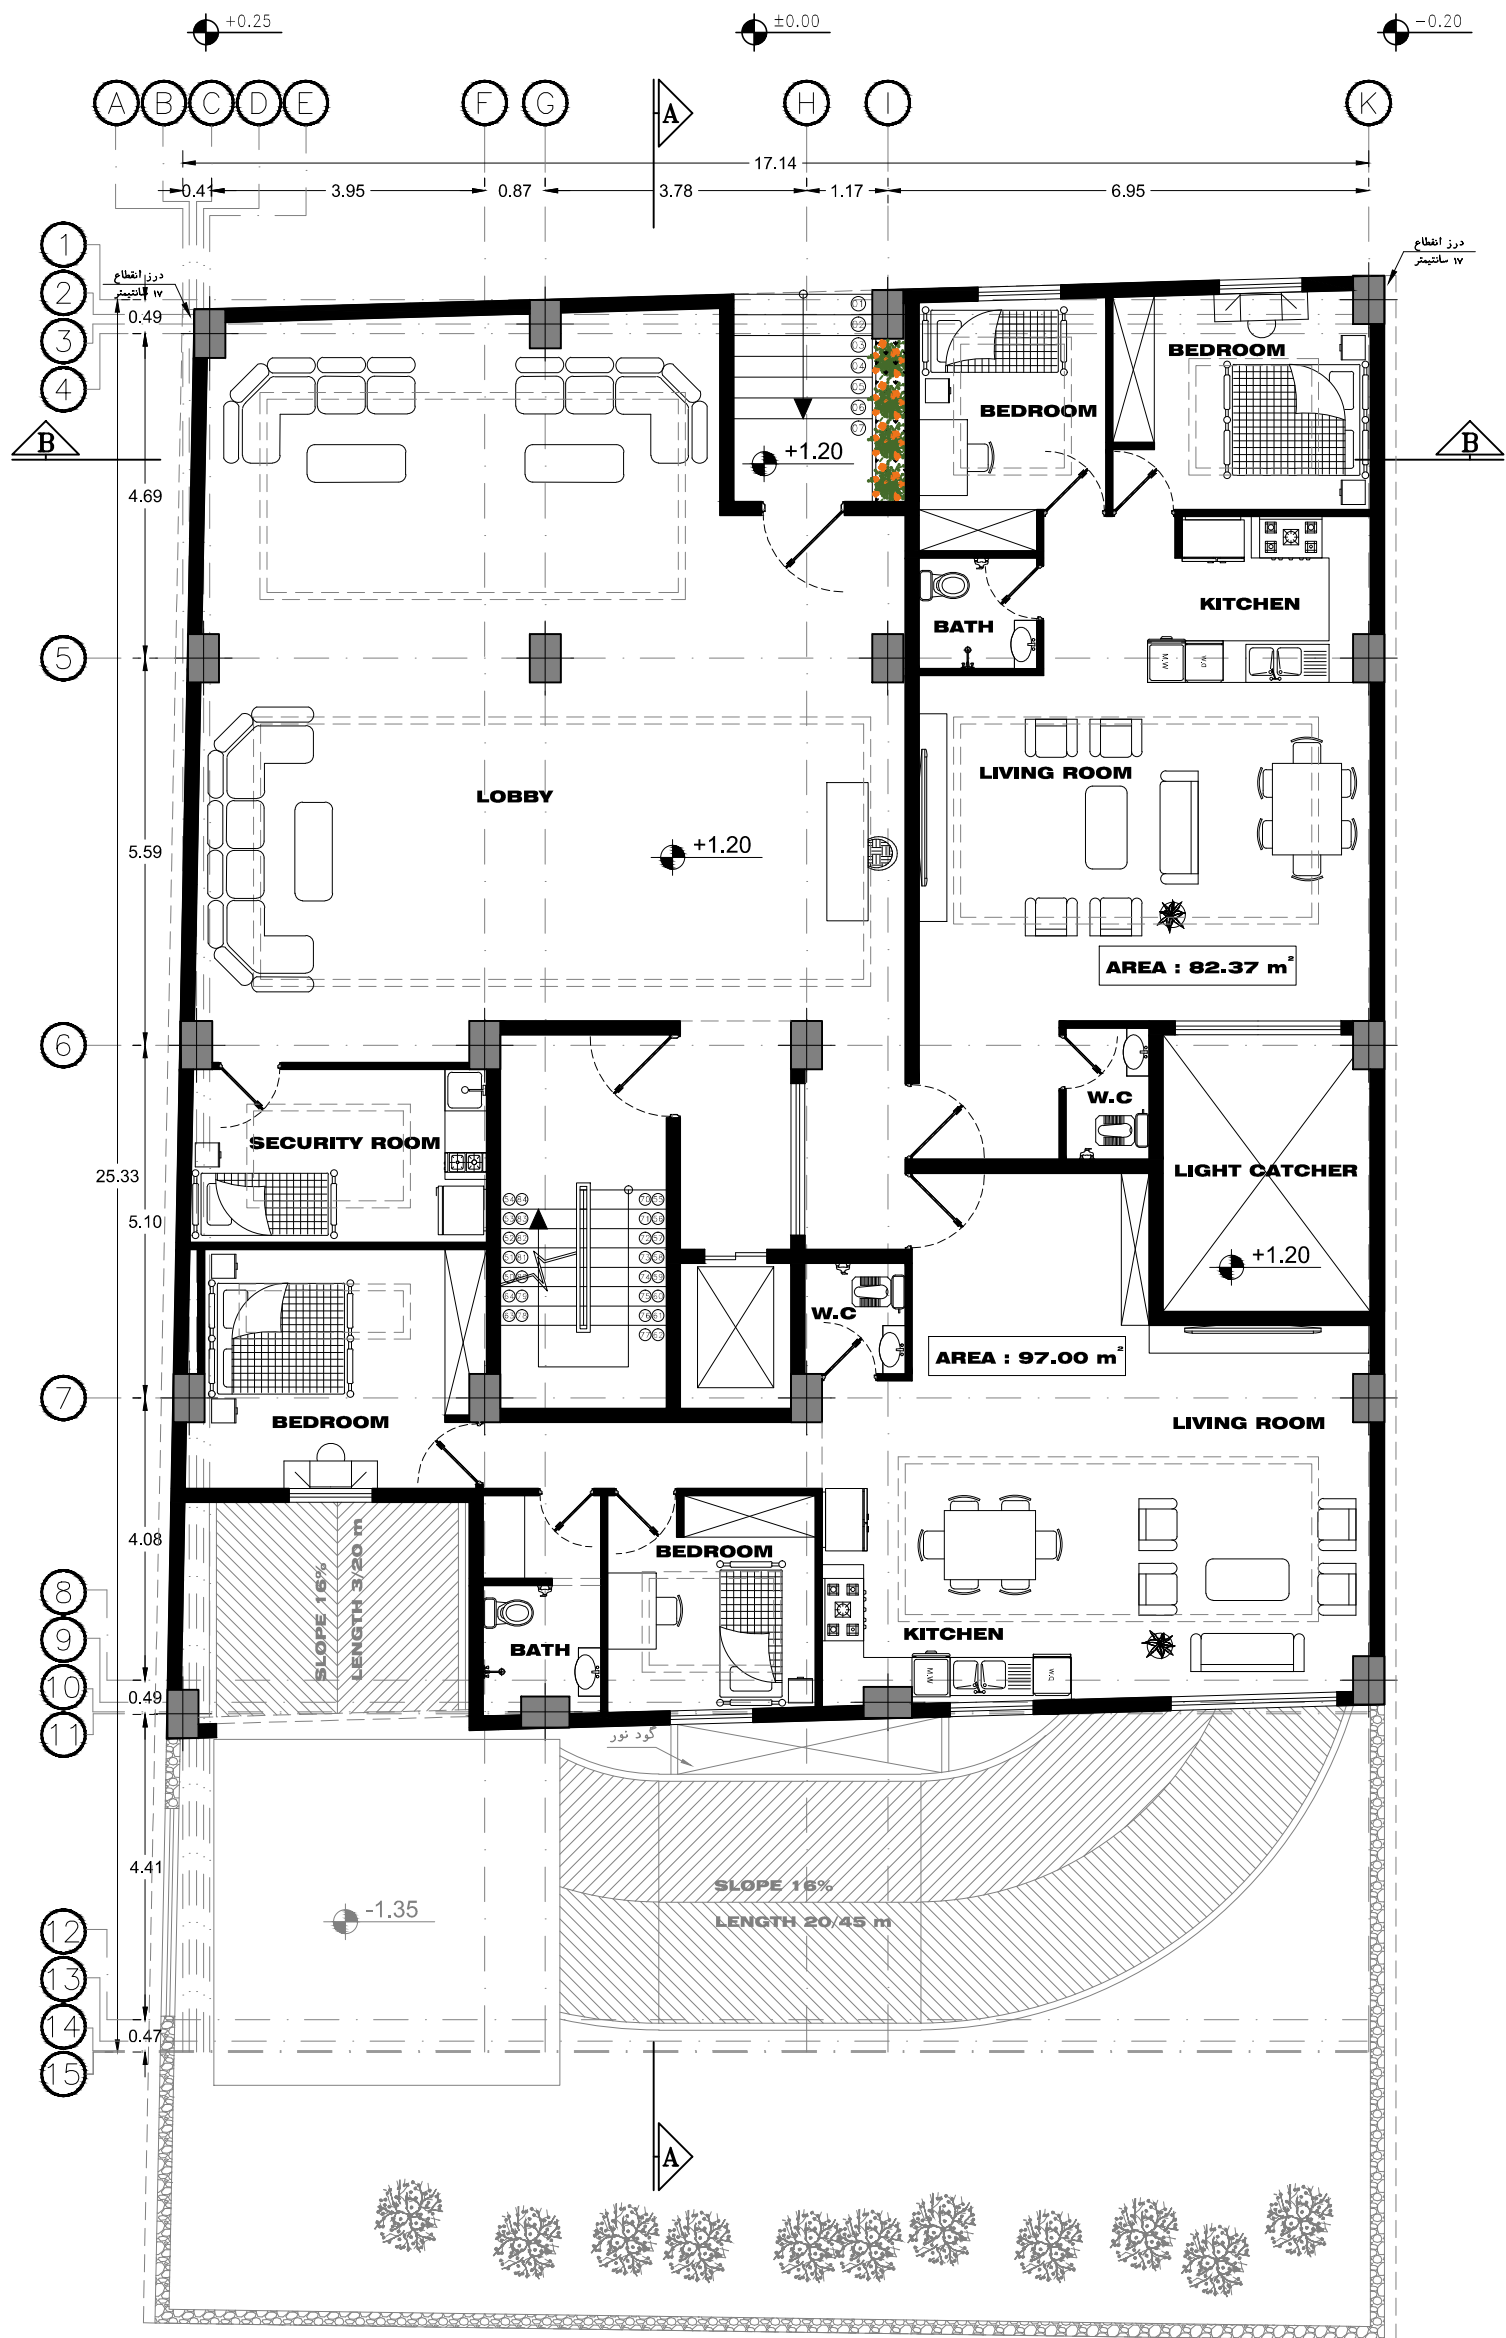


GROUND FLOOR PLAN
SCALE IN A3: 1:100


گذر ۱۲ متری

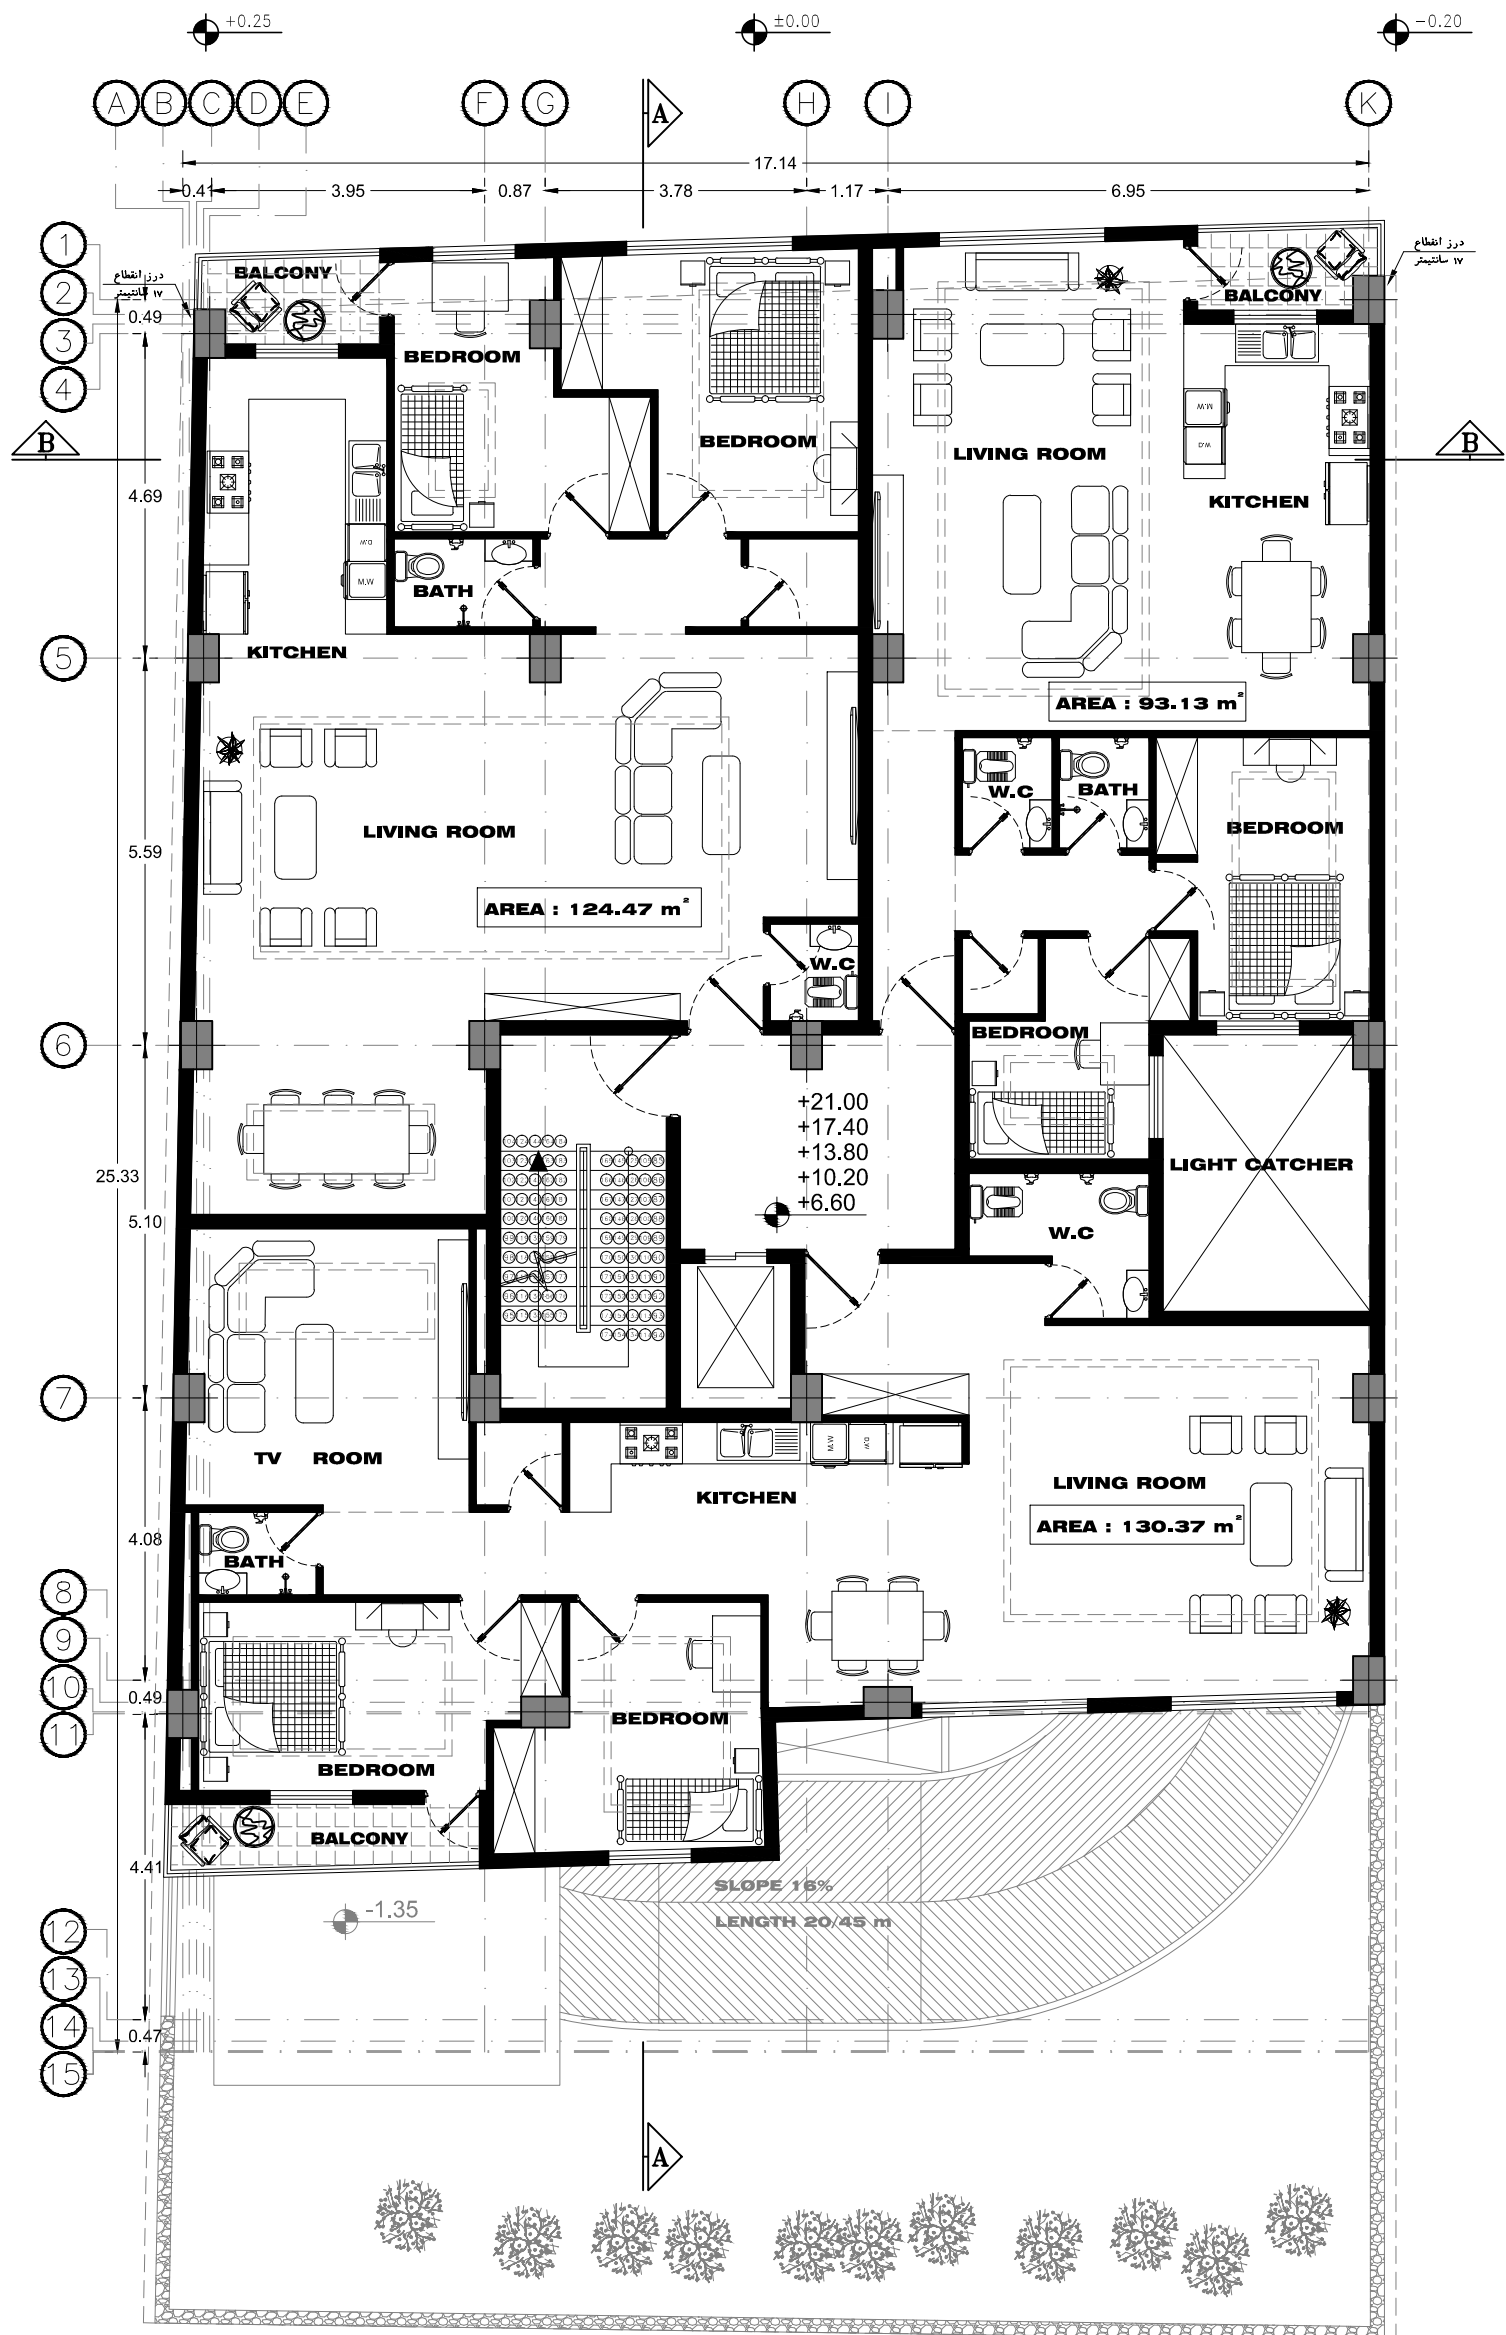


FIRST TO FIFTH FLOOR PLAN
SCALE IN A3: 1:100

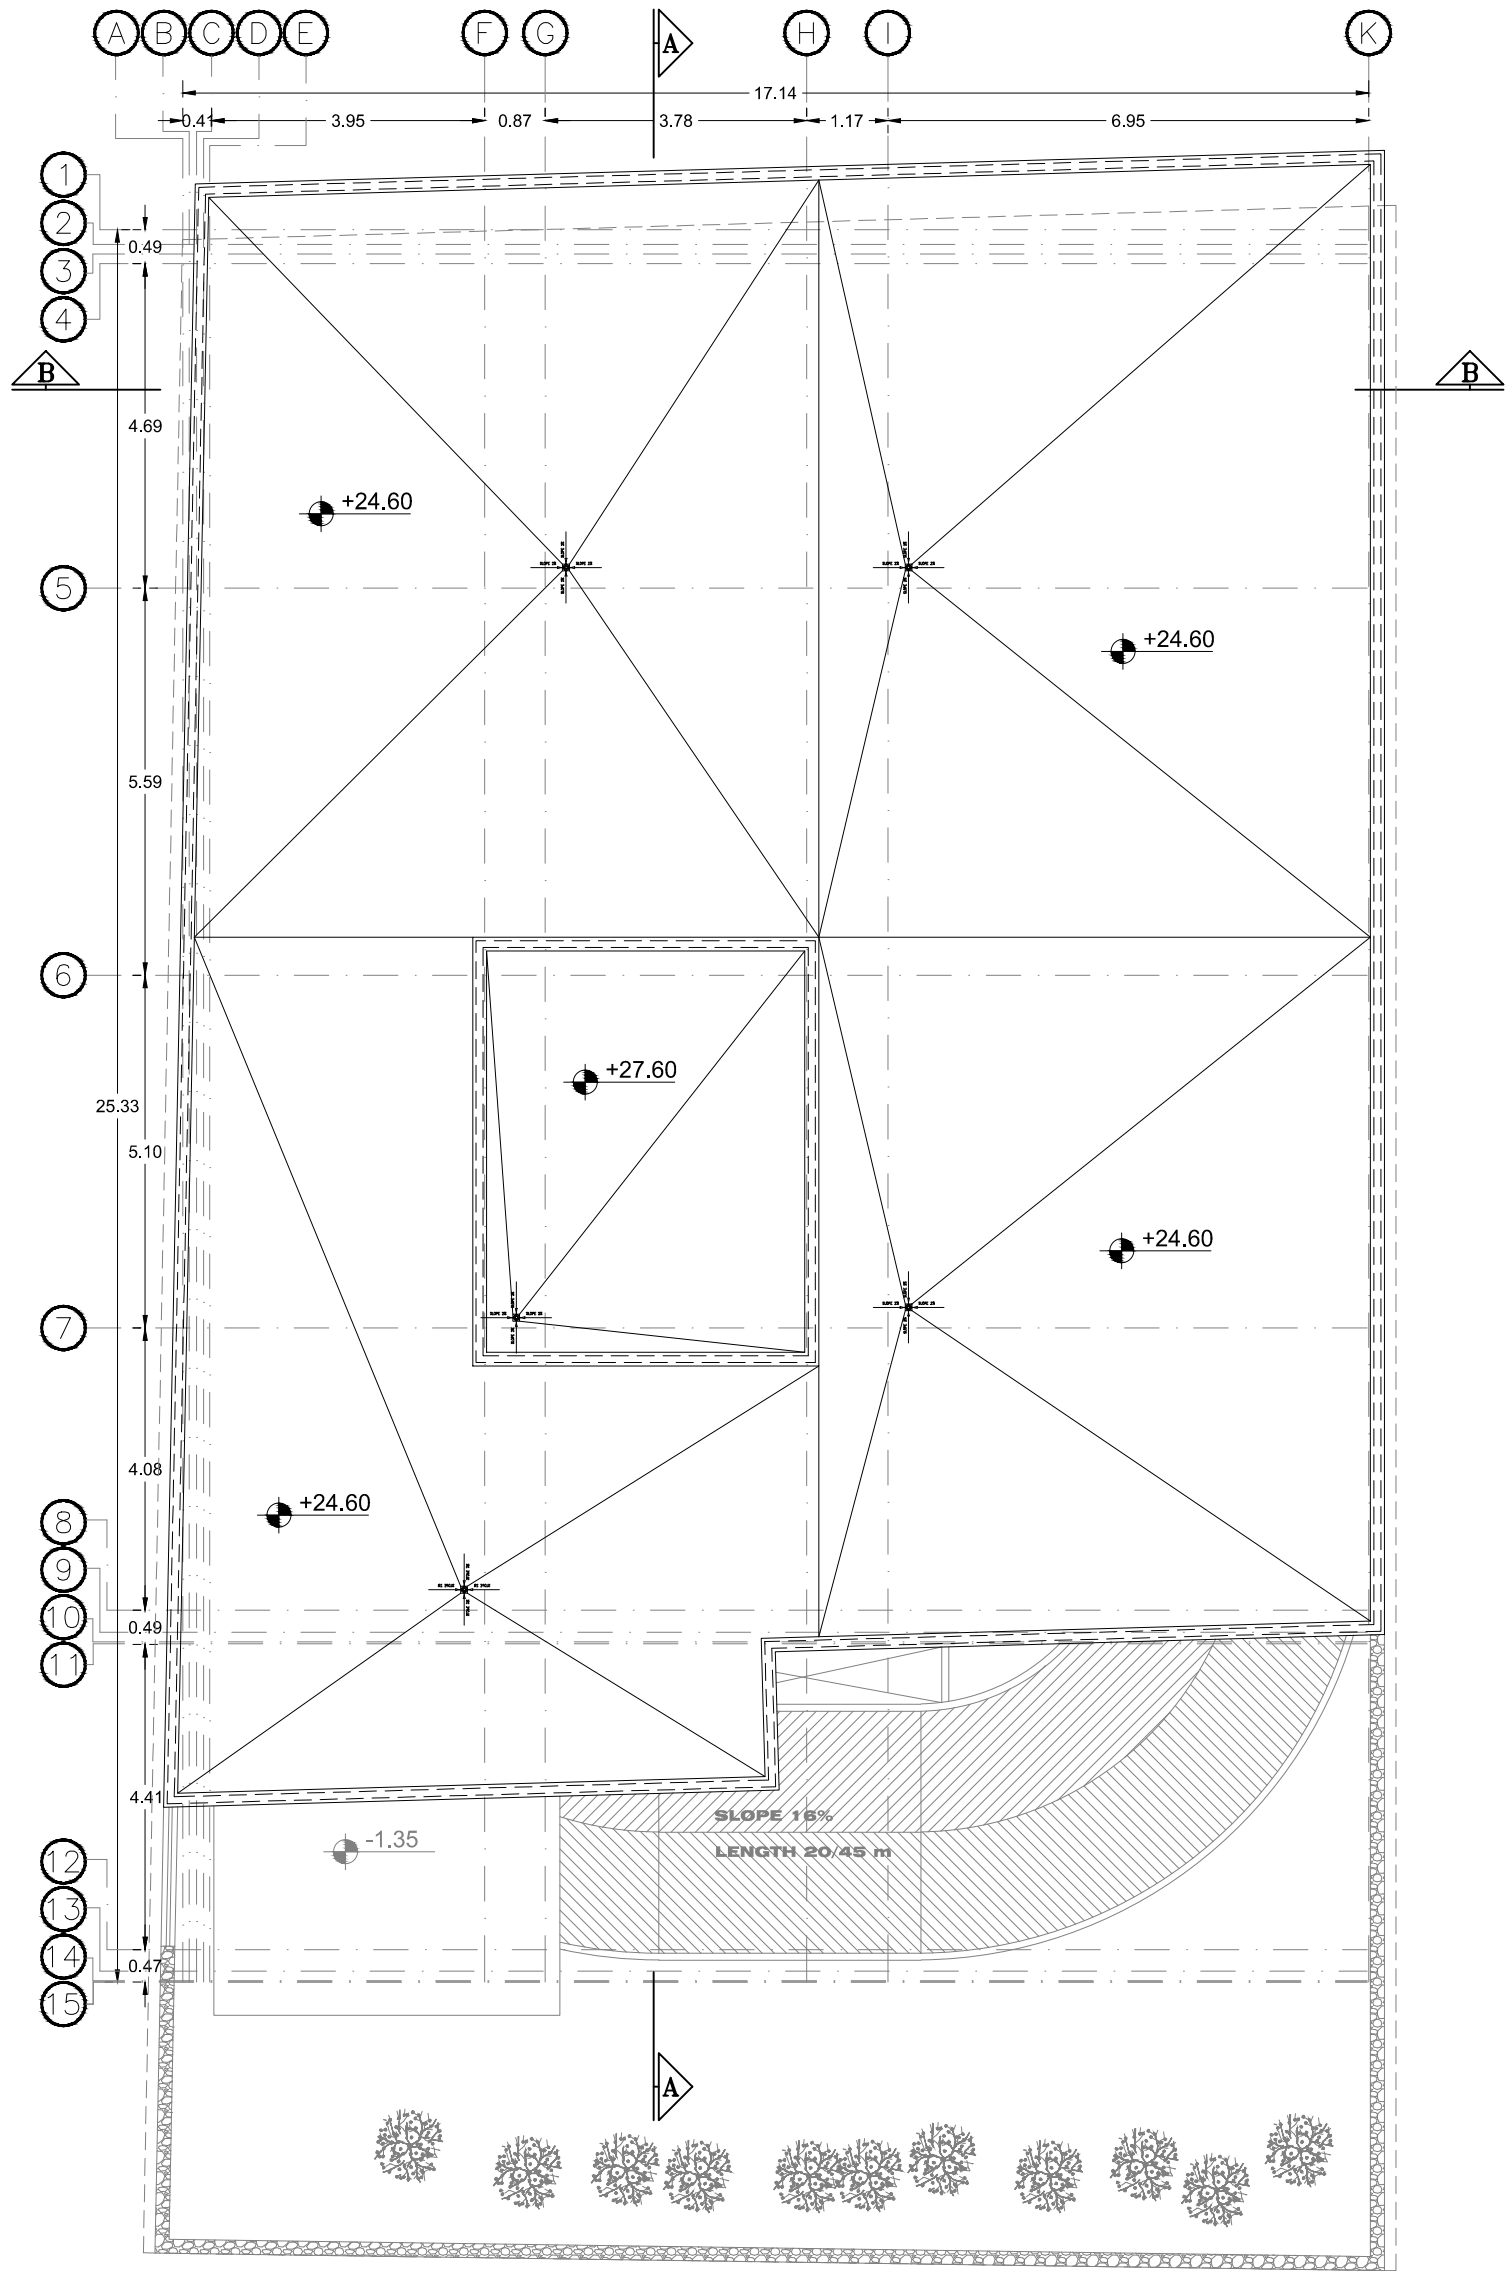

FIRST TO FIFTH FLOOR PLAN
SCALE IN A3: 1:100

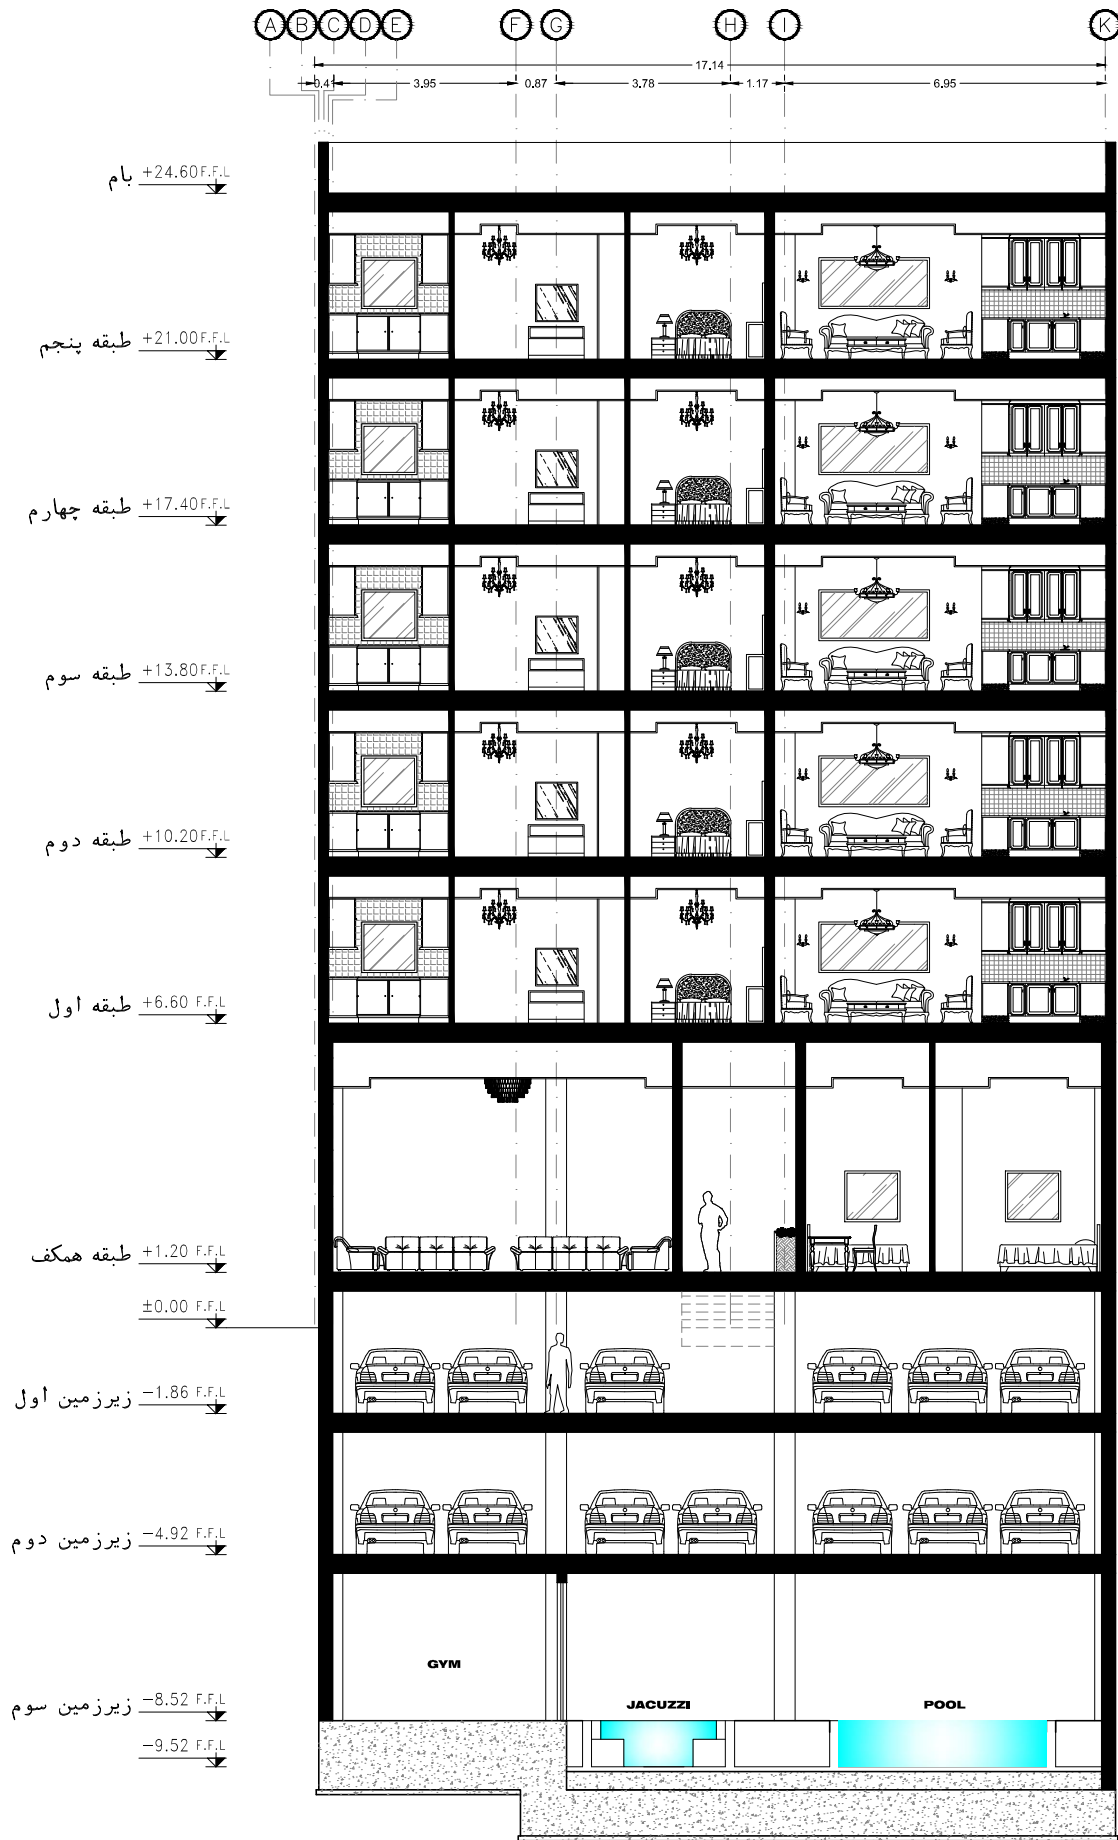


SECTION B - B
SCALE IN A3: 1:150

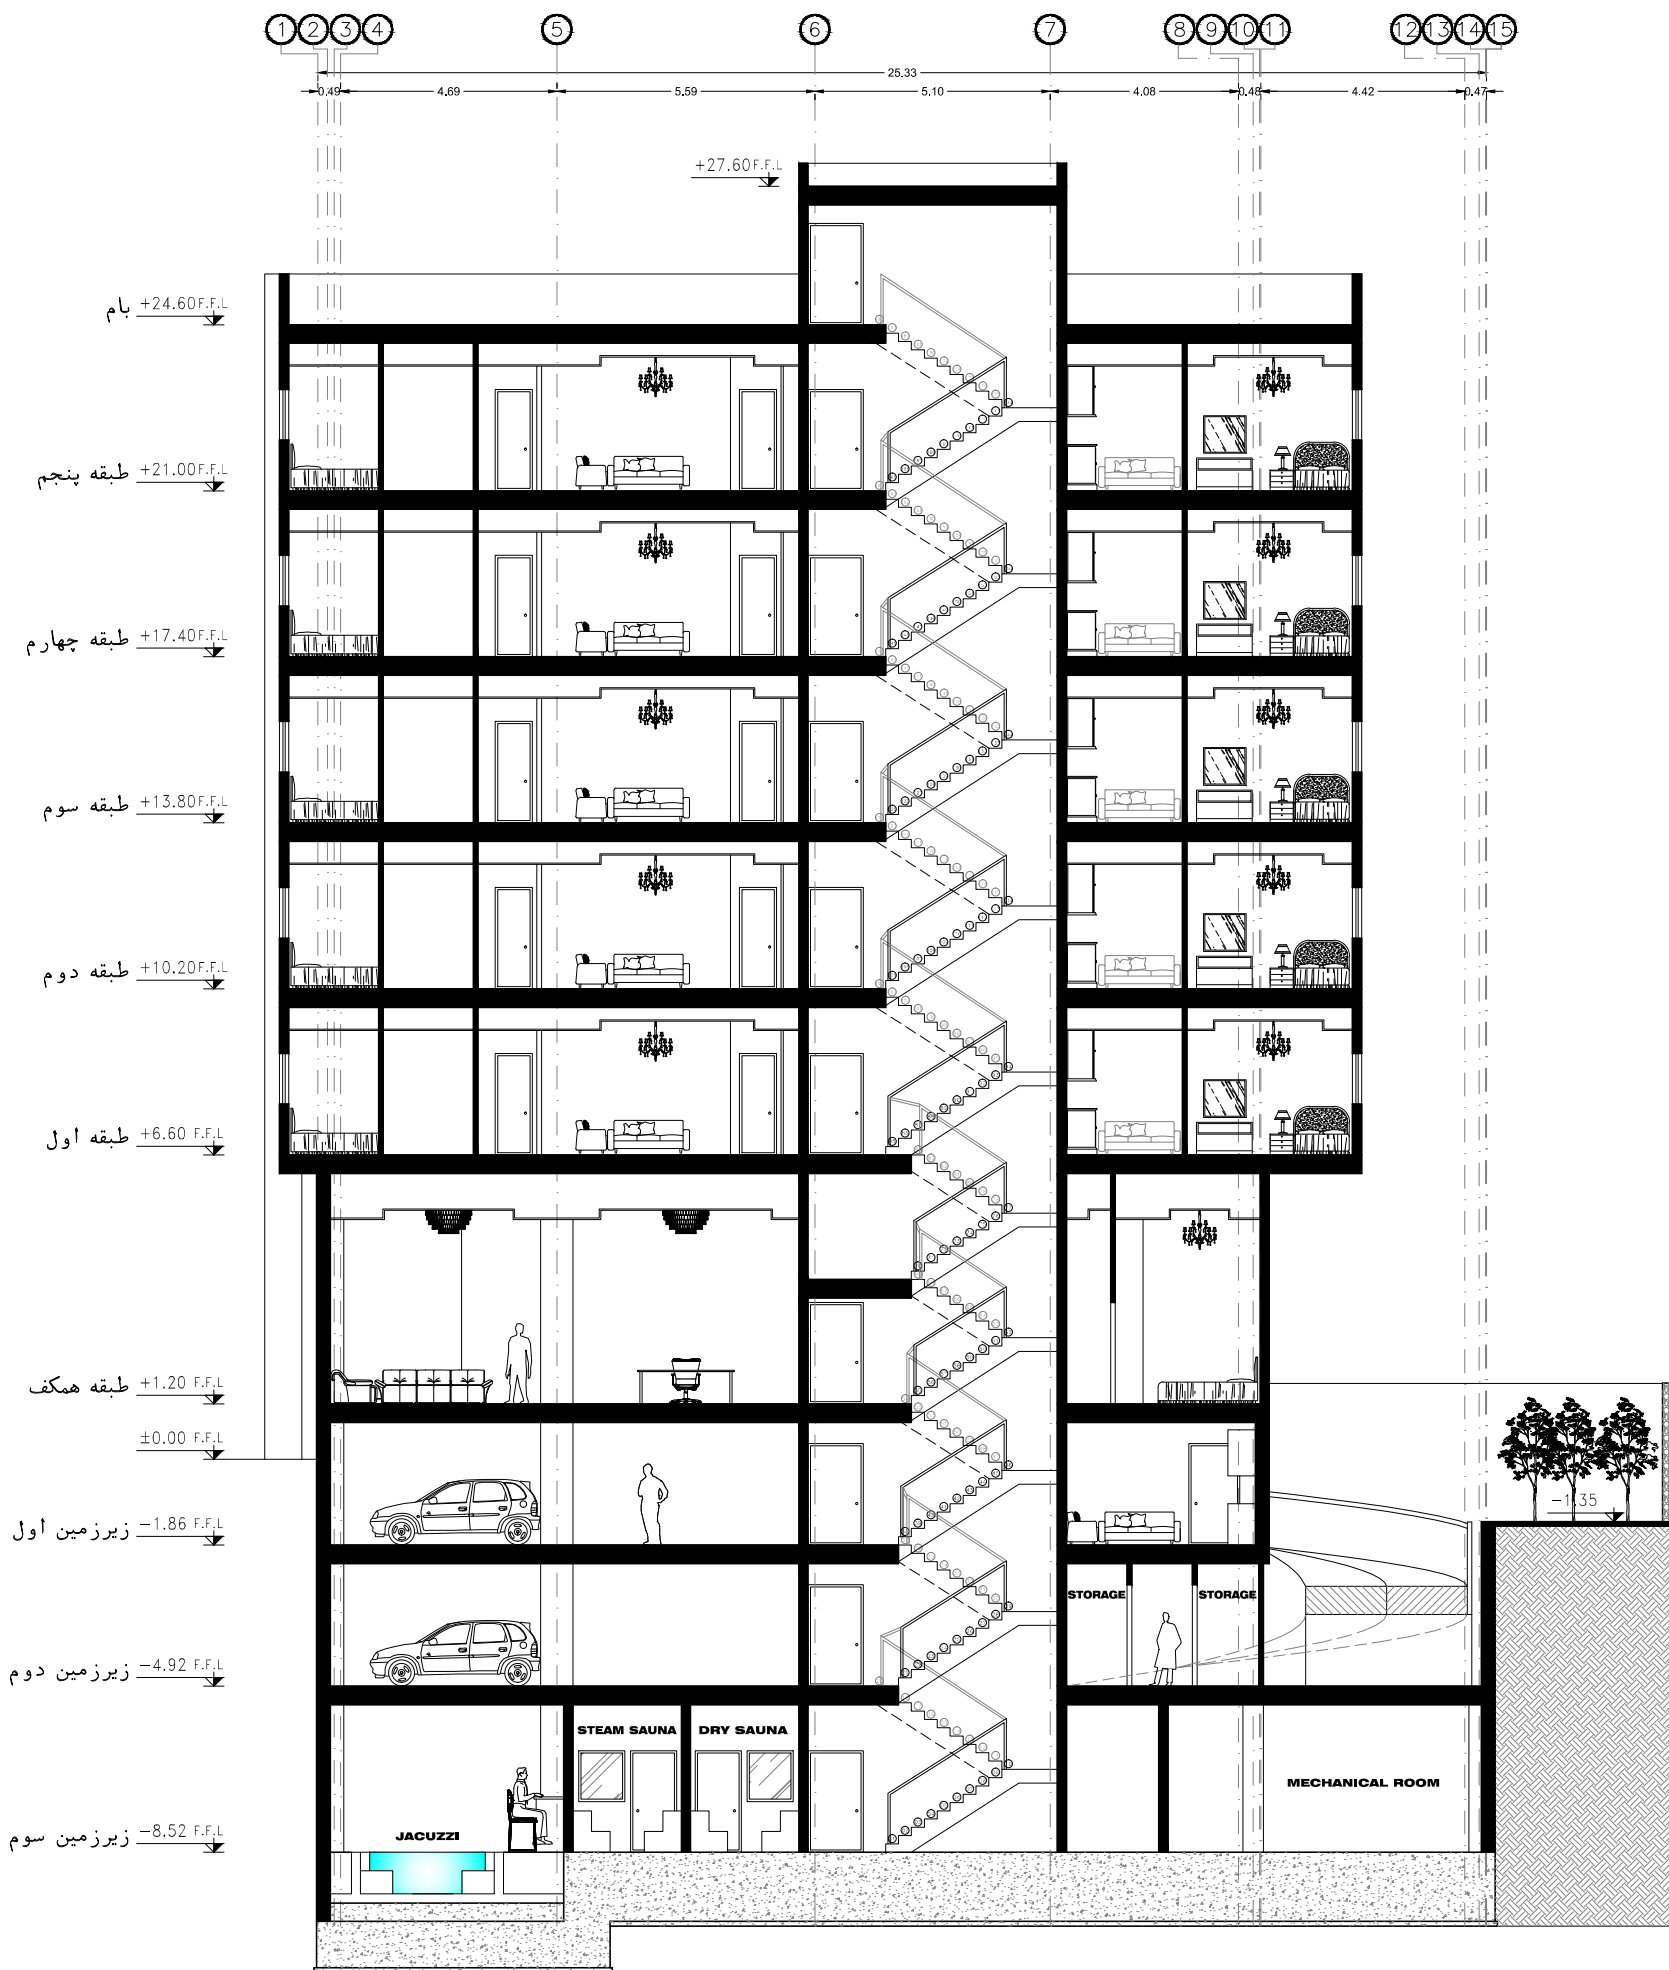


SECTION A - A
SCALE IN A3: 1:150

گذر ۱۲ متری

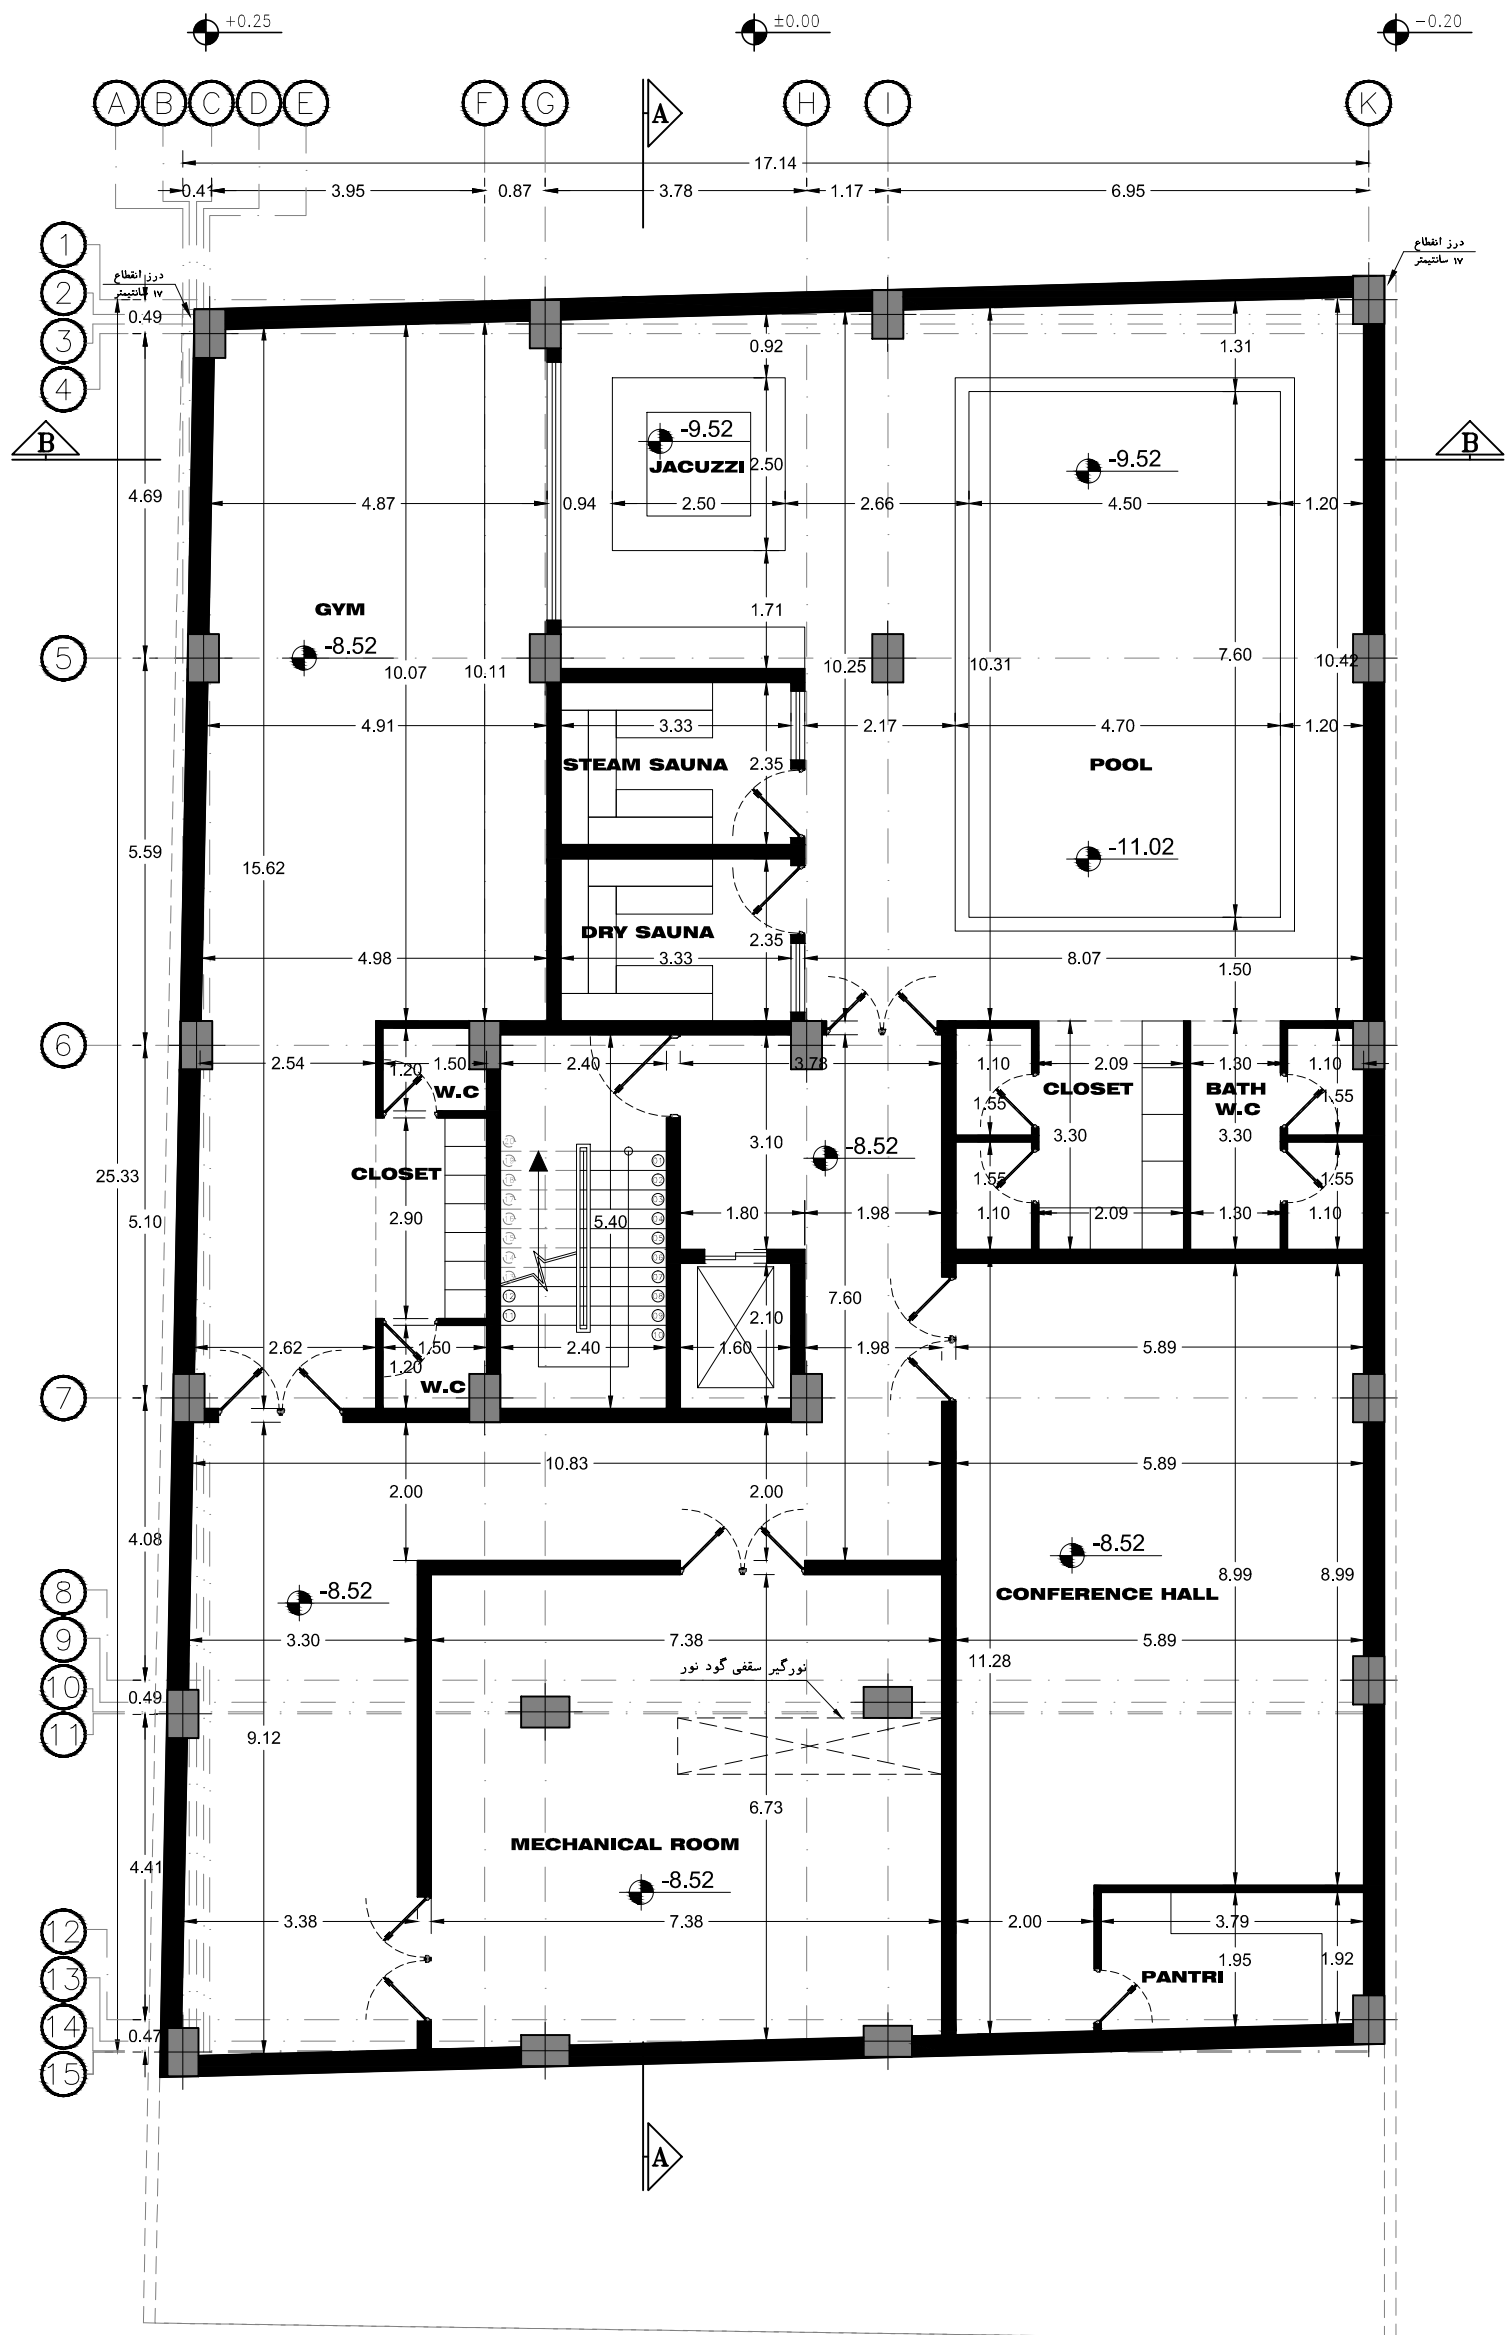


BASEMENT 3 FLOOR PLAN
SCALE IN A3: 1:100

گذر ۱۲ متری

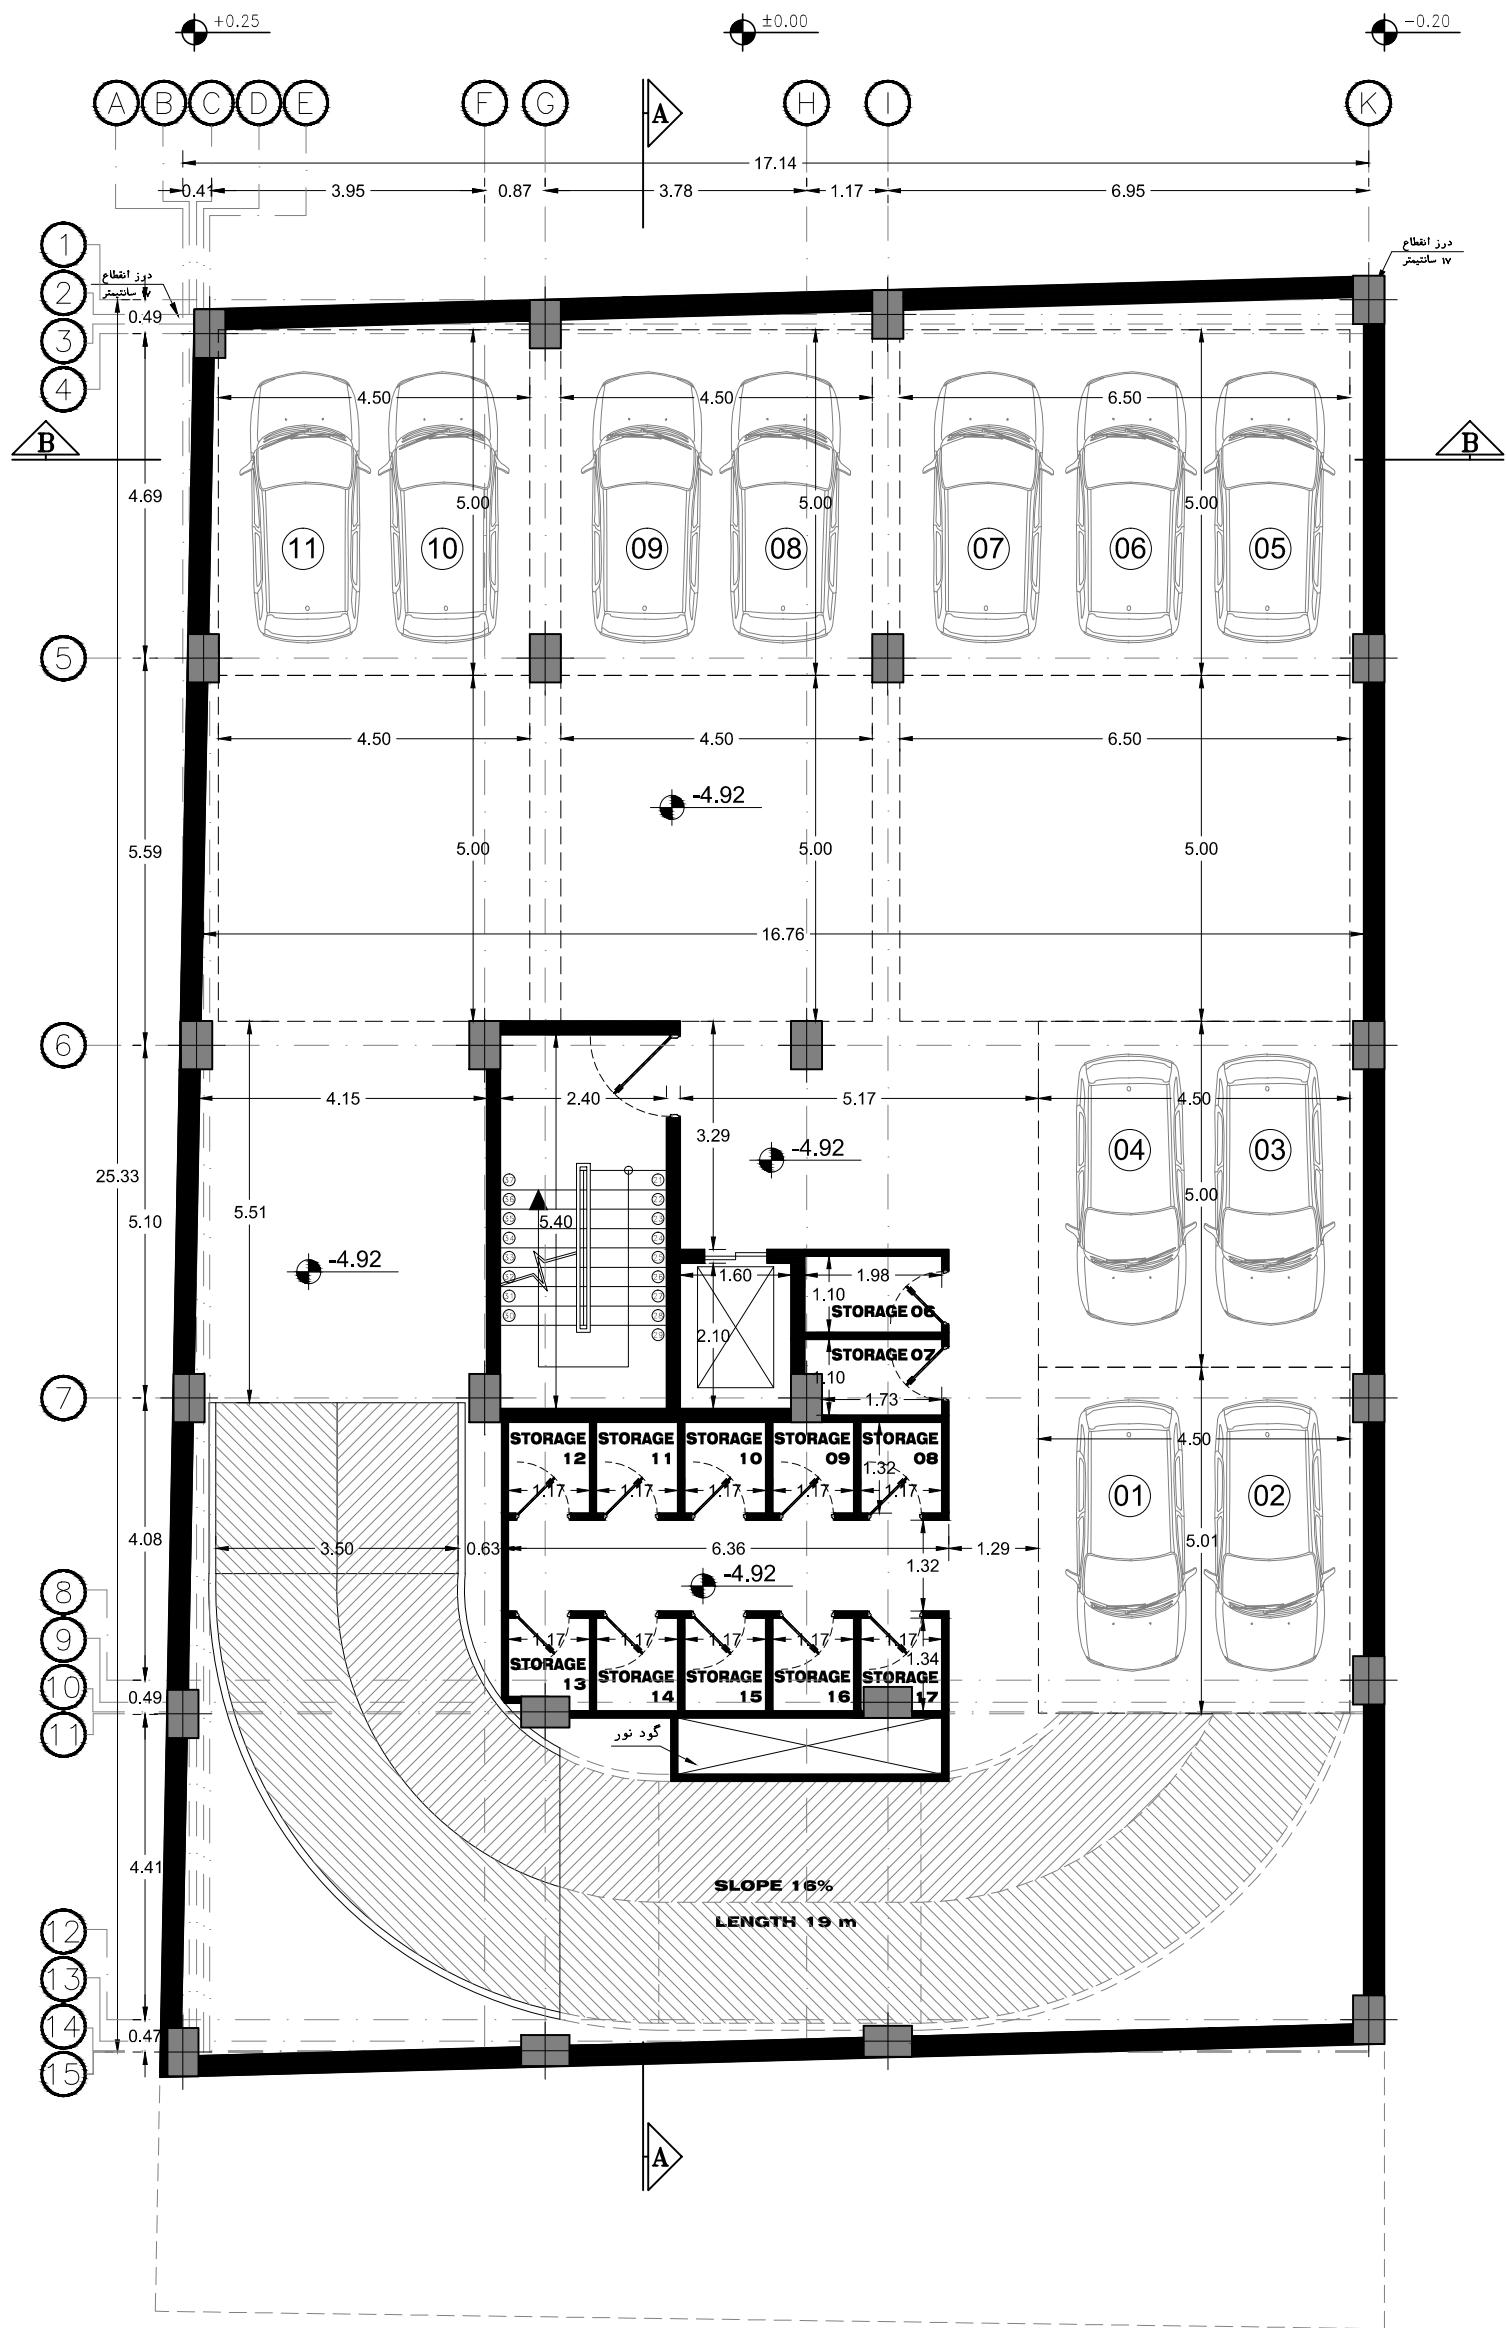


BASEMENT 2 FLOOR PLAN
SCALE IN A3: 1:100

گذر ۱۲ متری

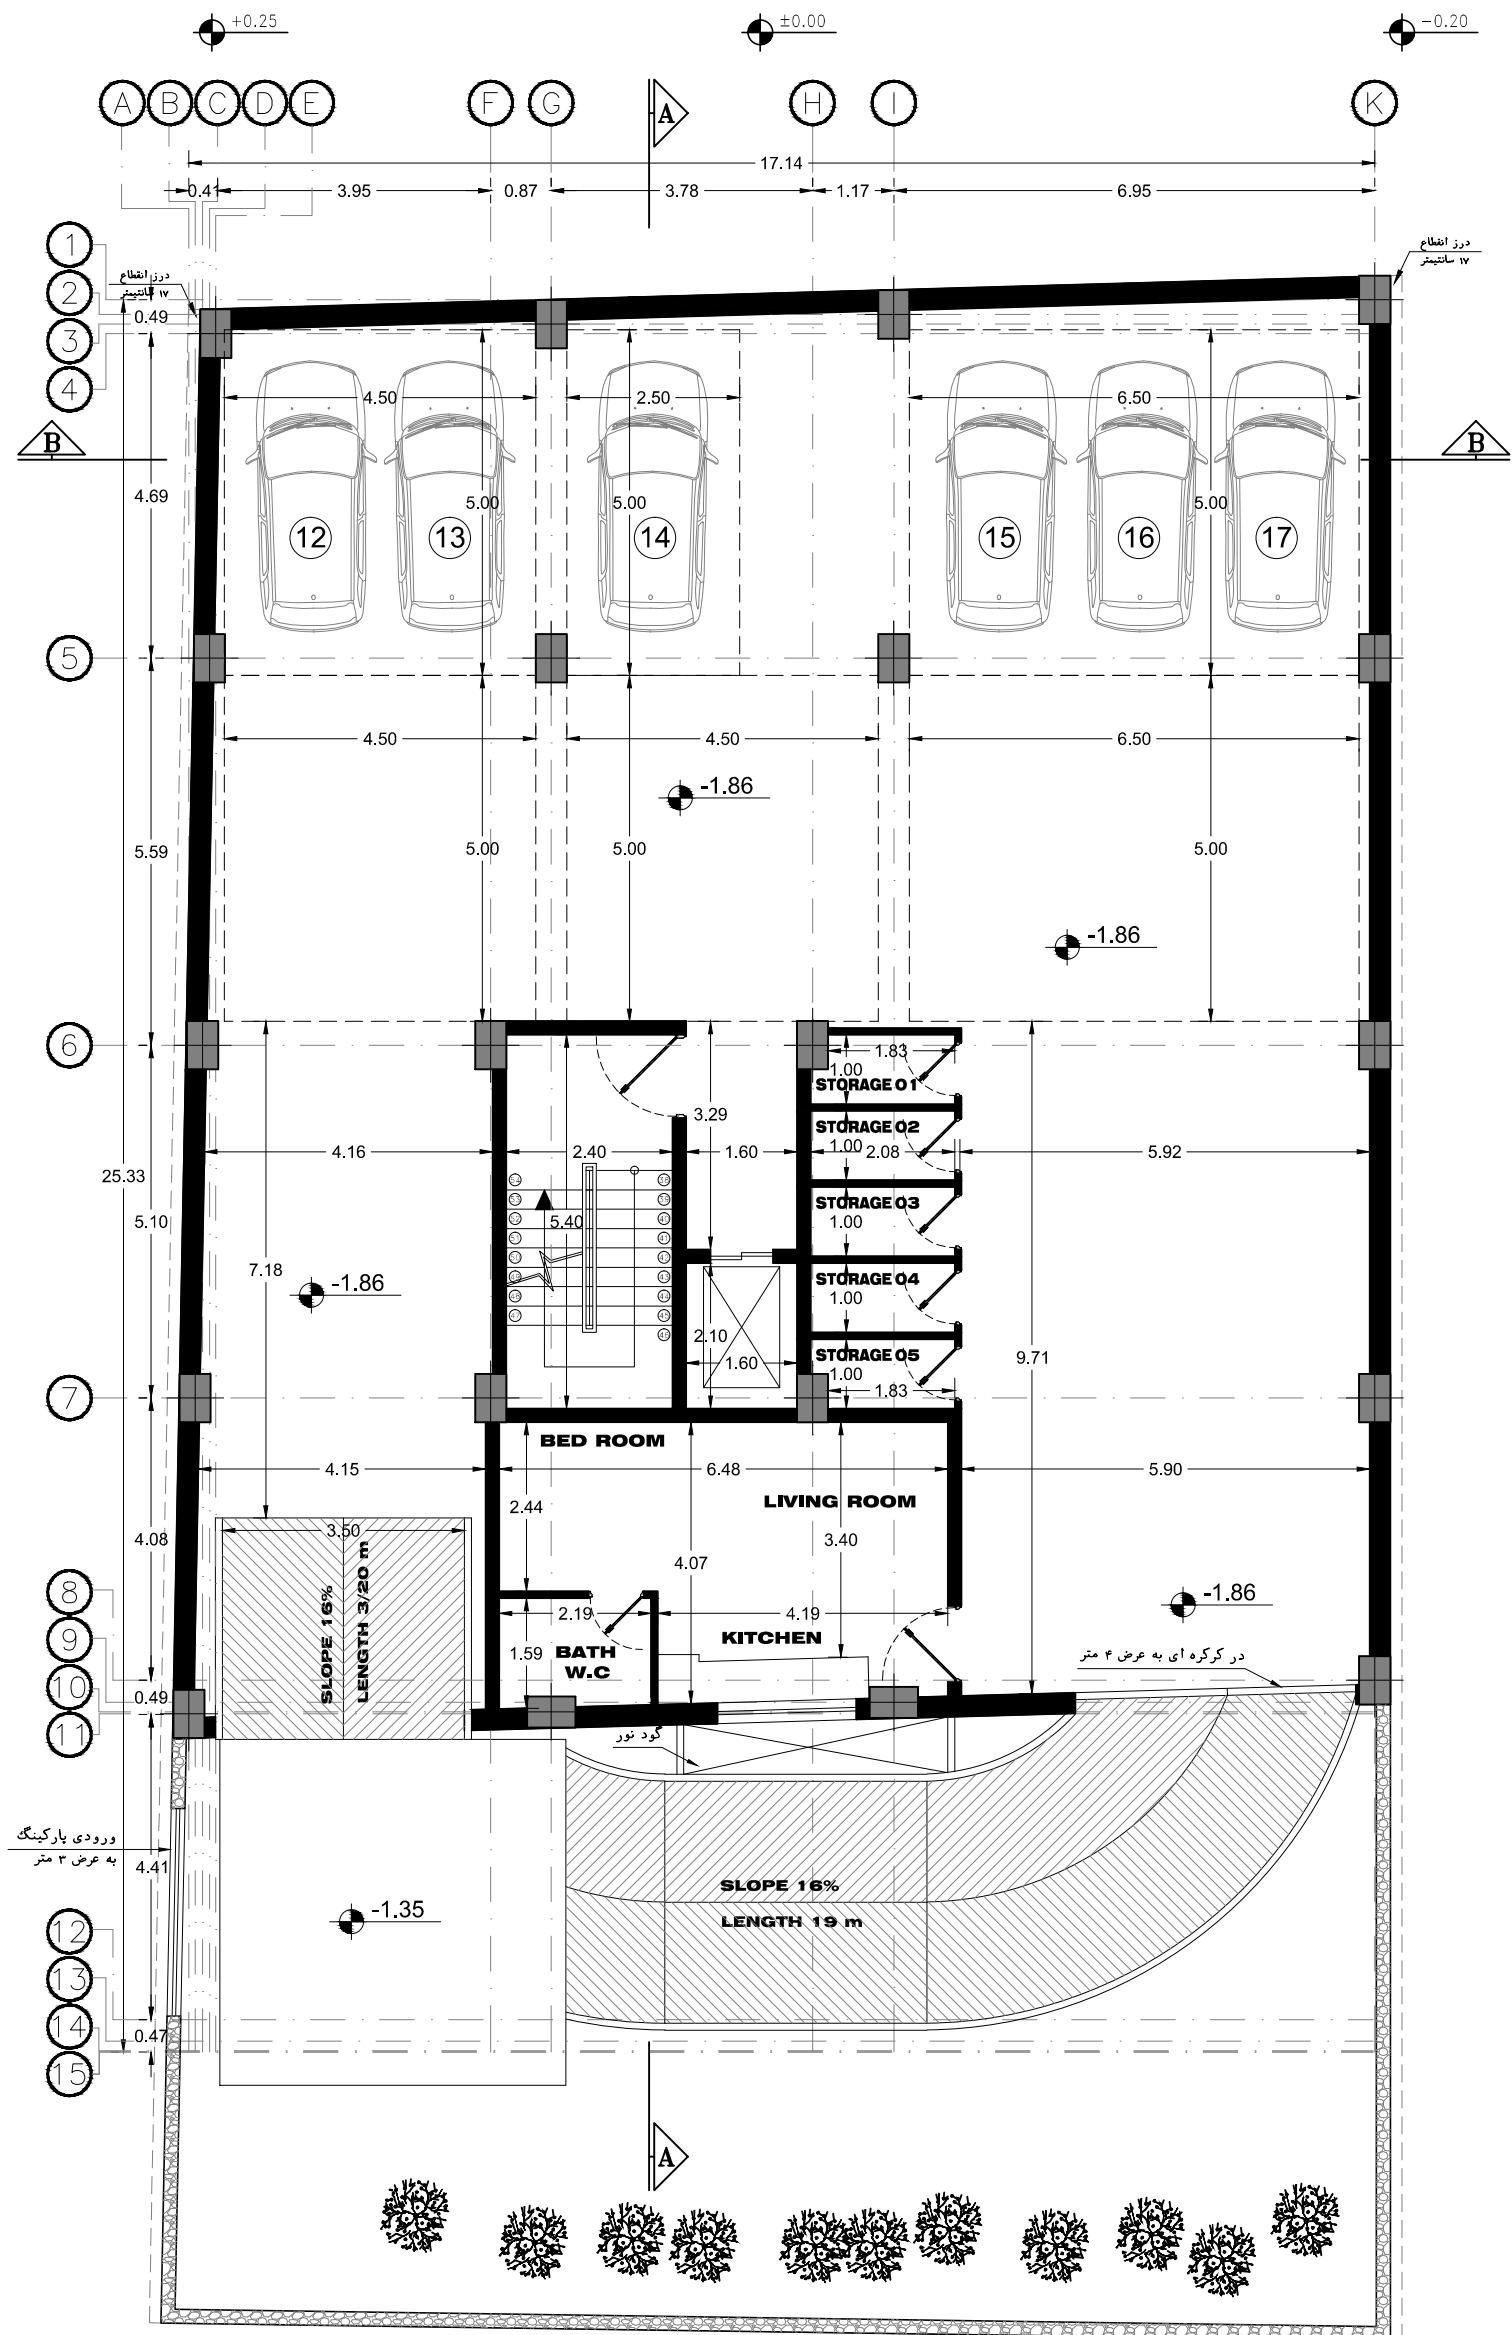


BASEMENT 1 FLOOR PLAN
SCALE IN A3: 1:100

گذر ۱۲ متری

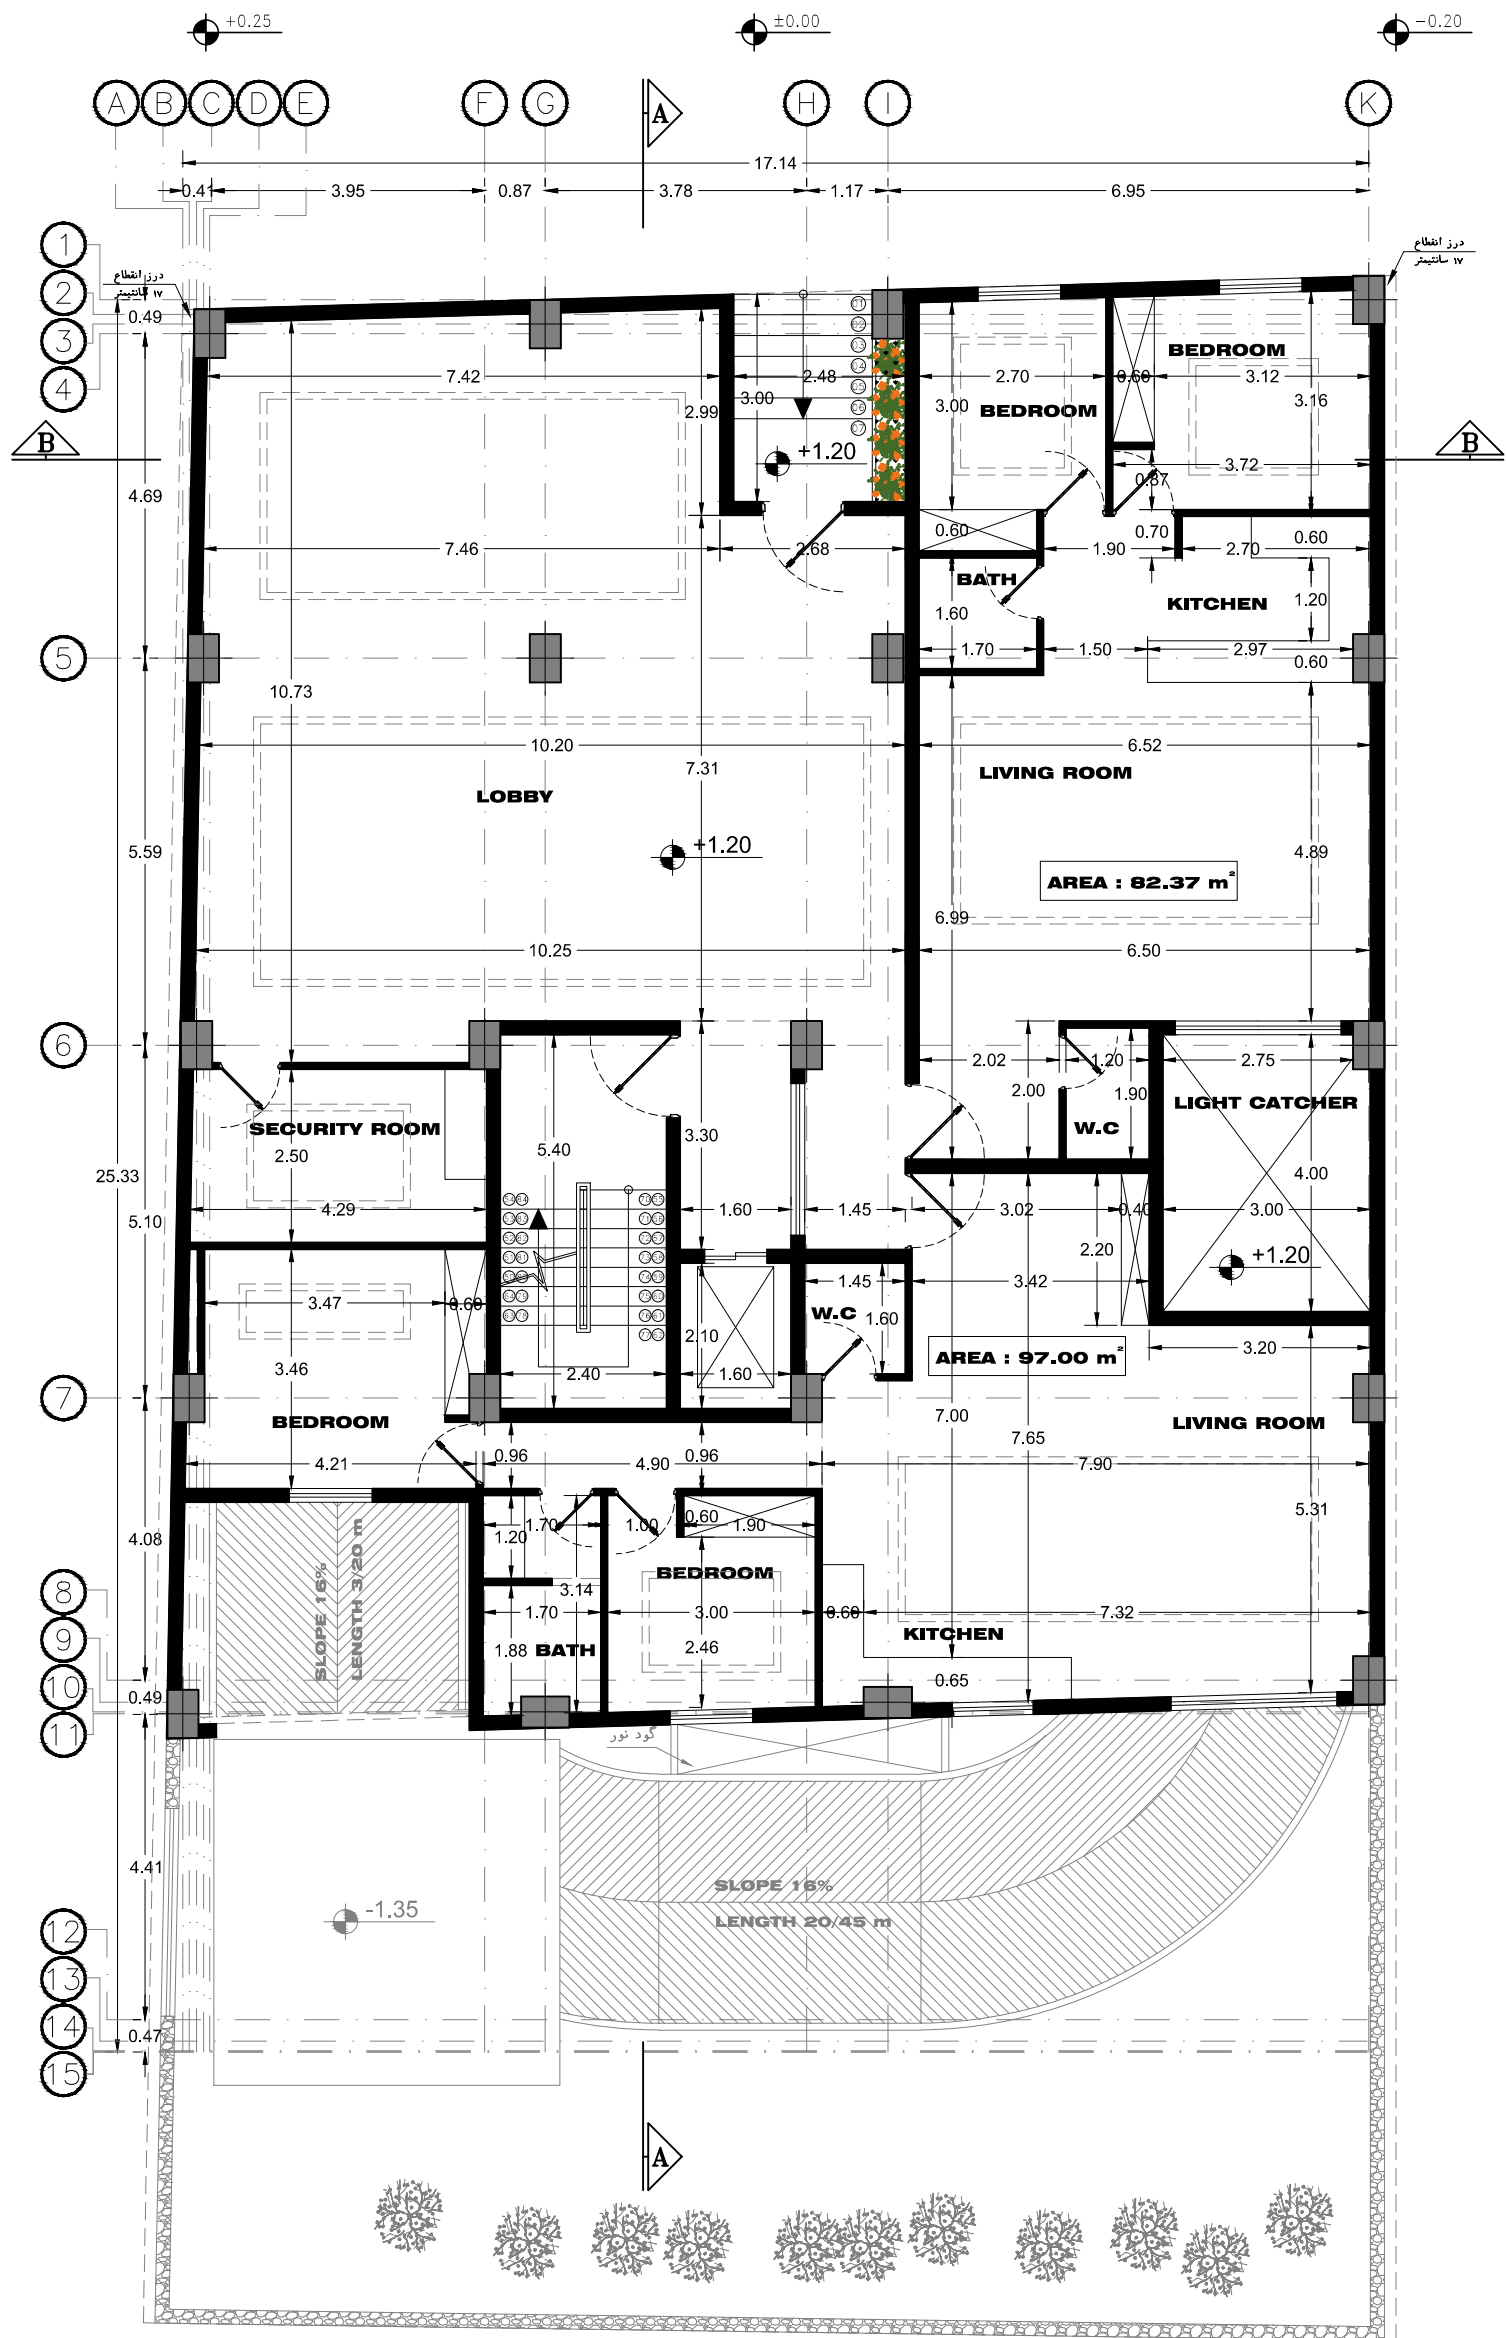


GROUND FLOOR PLAN
SCALE IN A3: 1:100

گذر ۱۲ متری

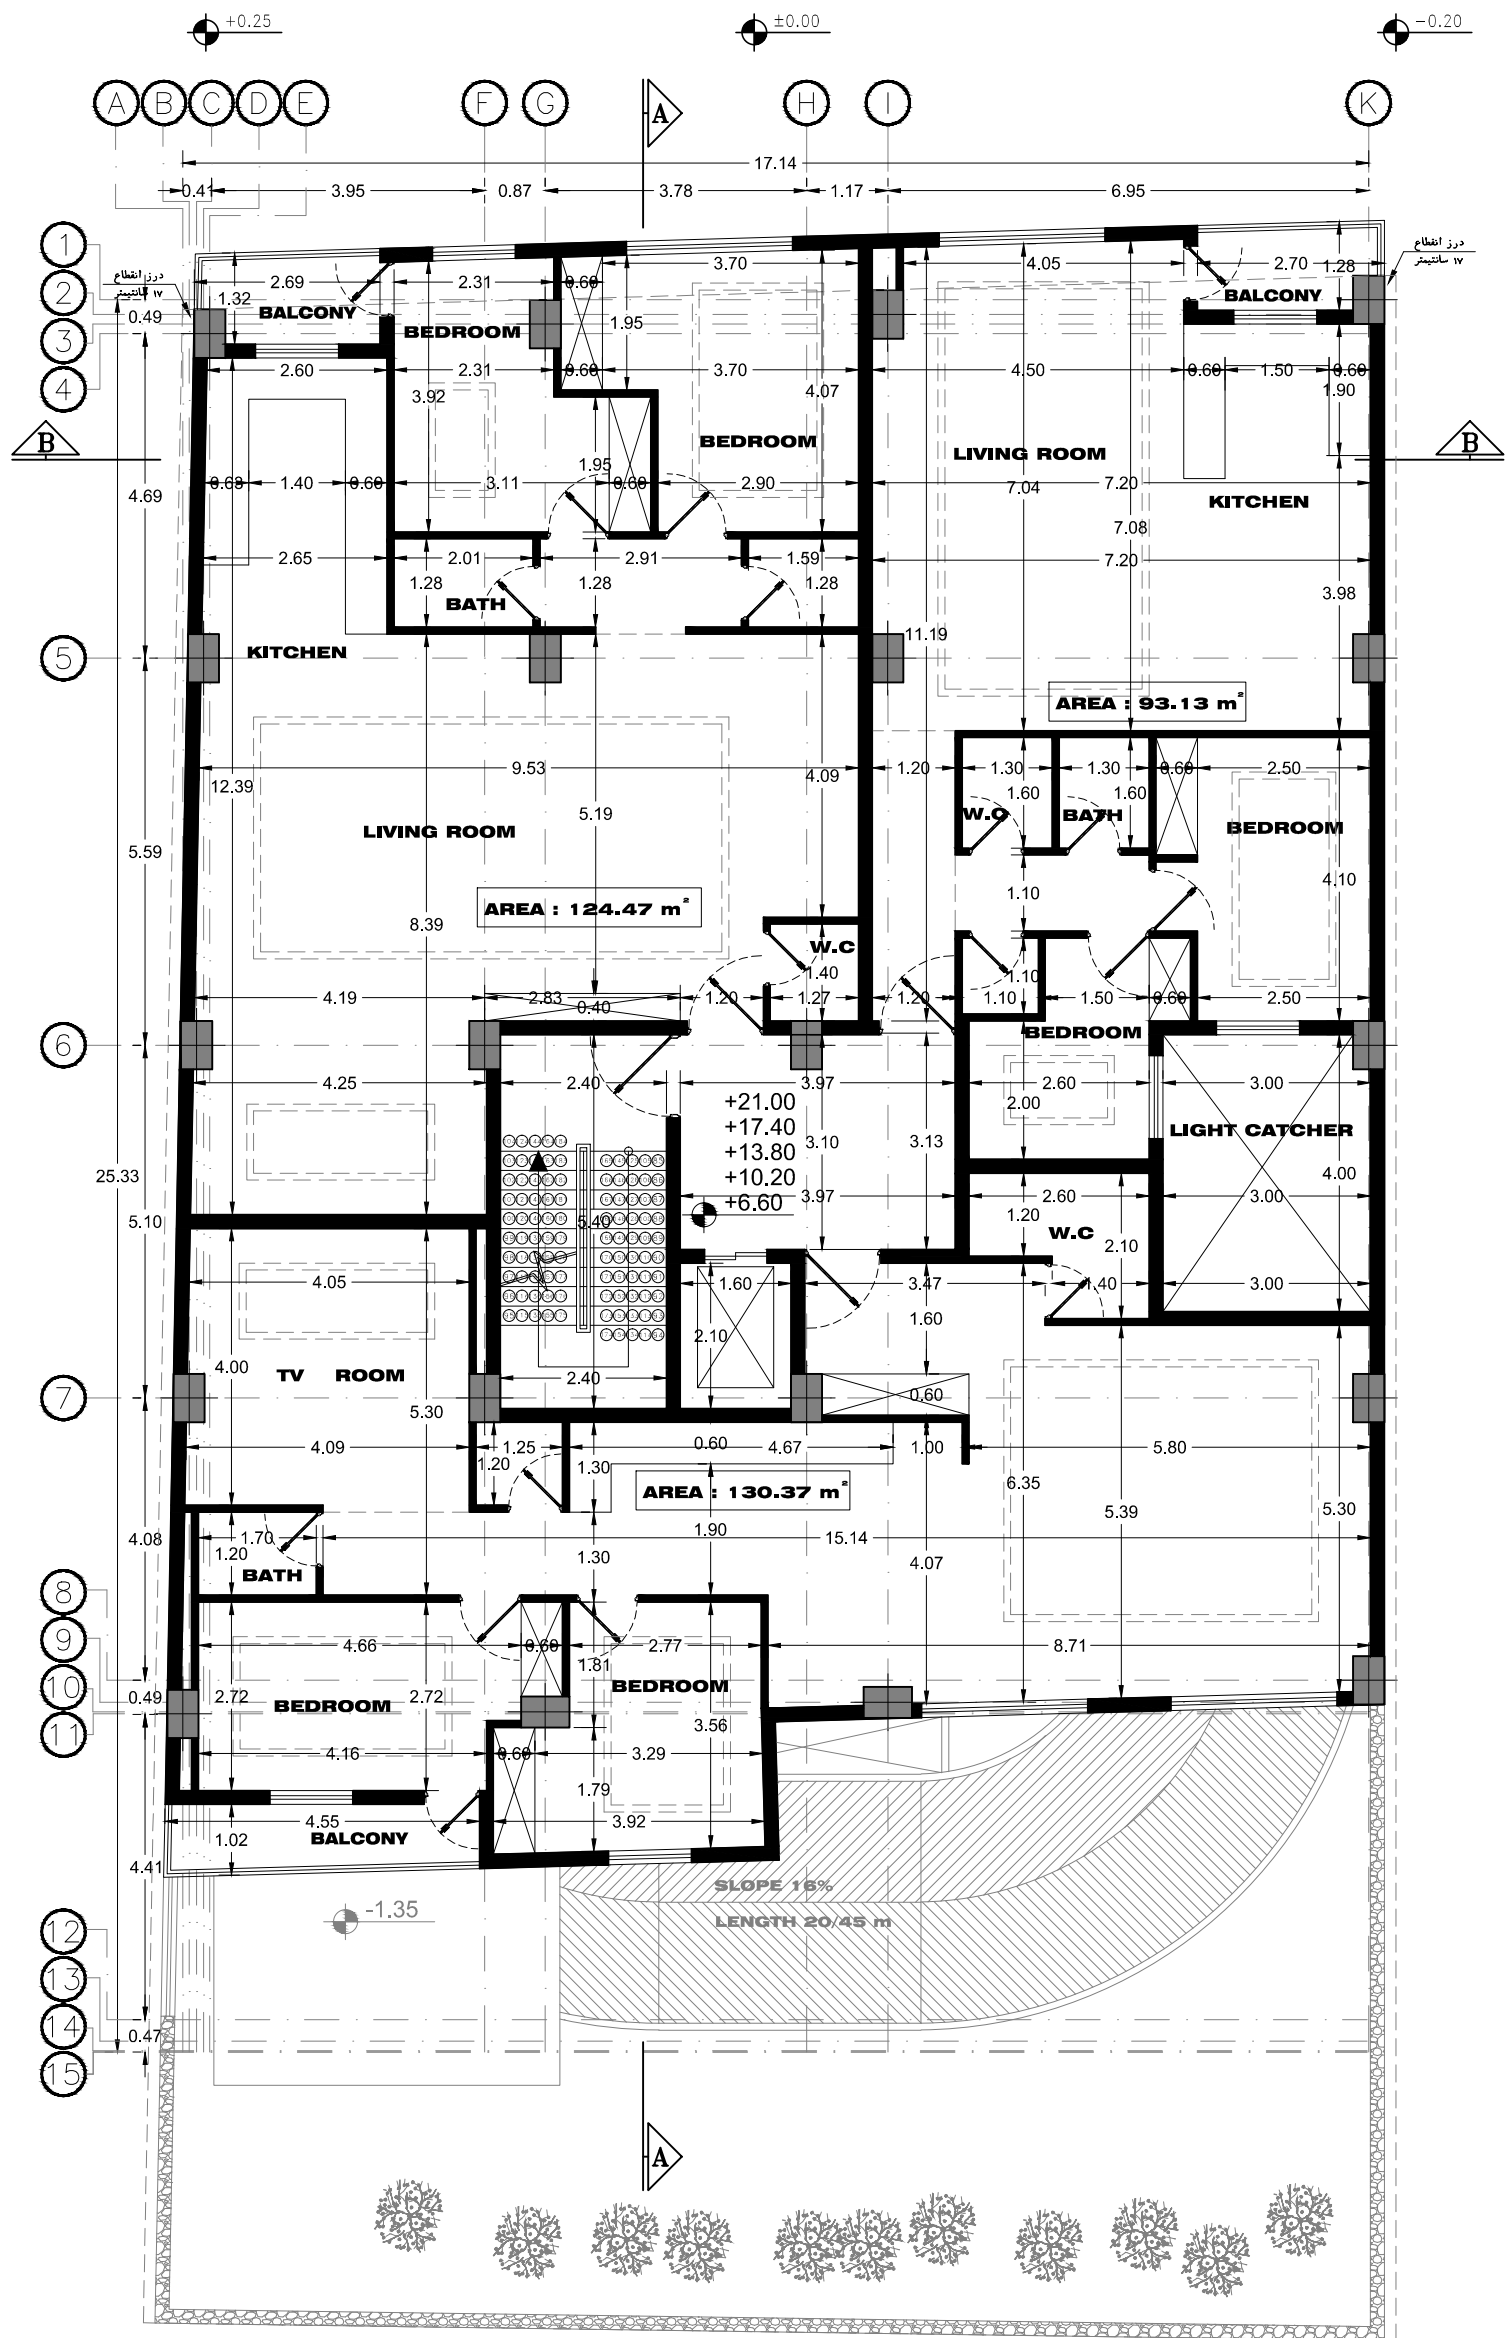

FIRST TO FIFTH FLOOR PLAN
SCALE IN A3: 1:100

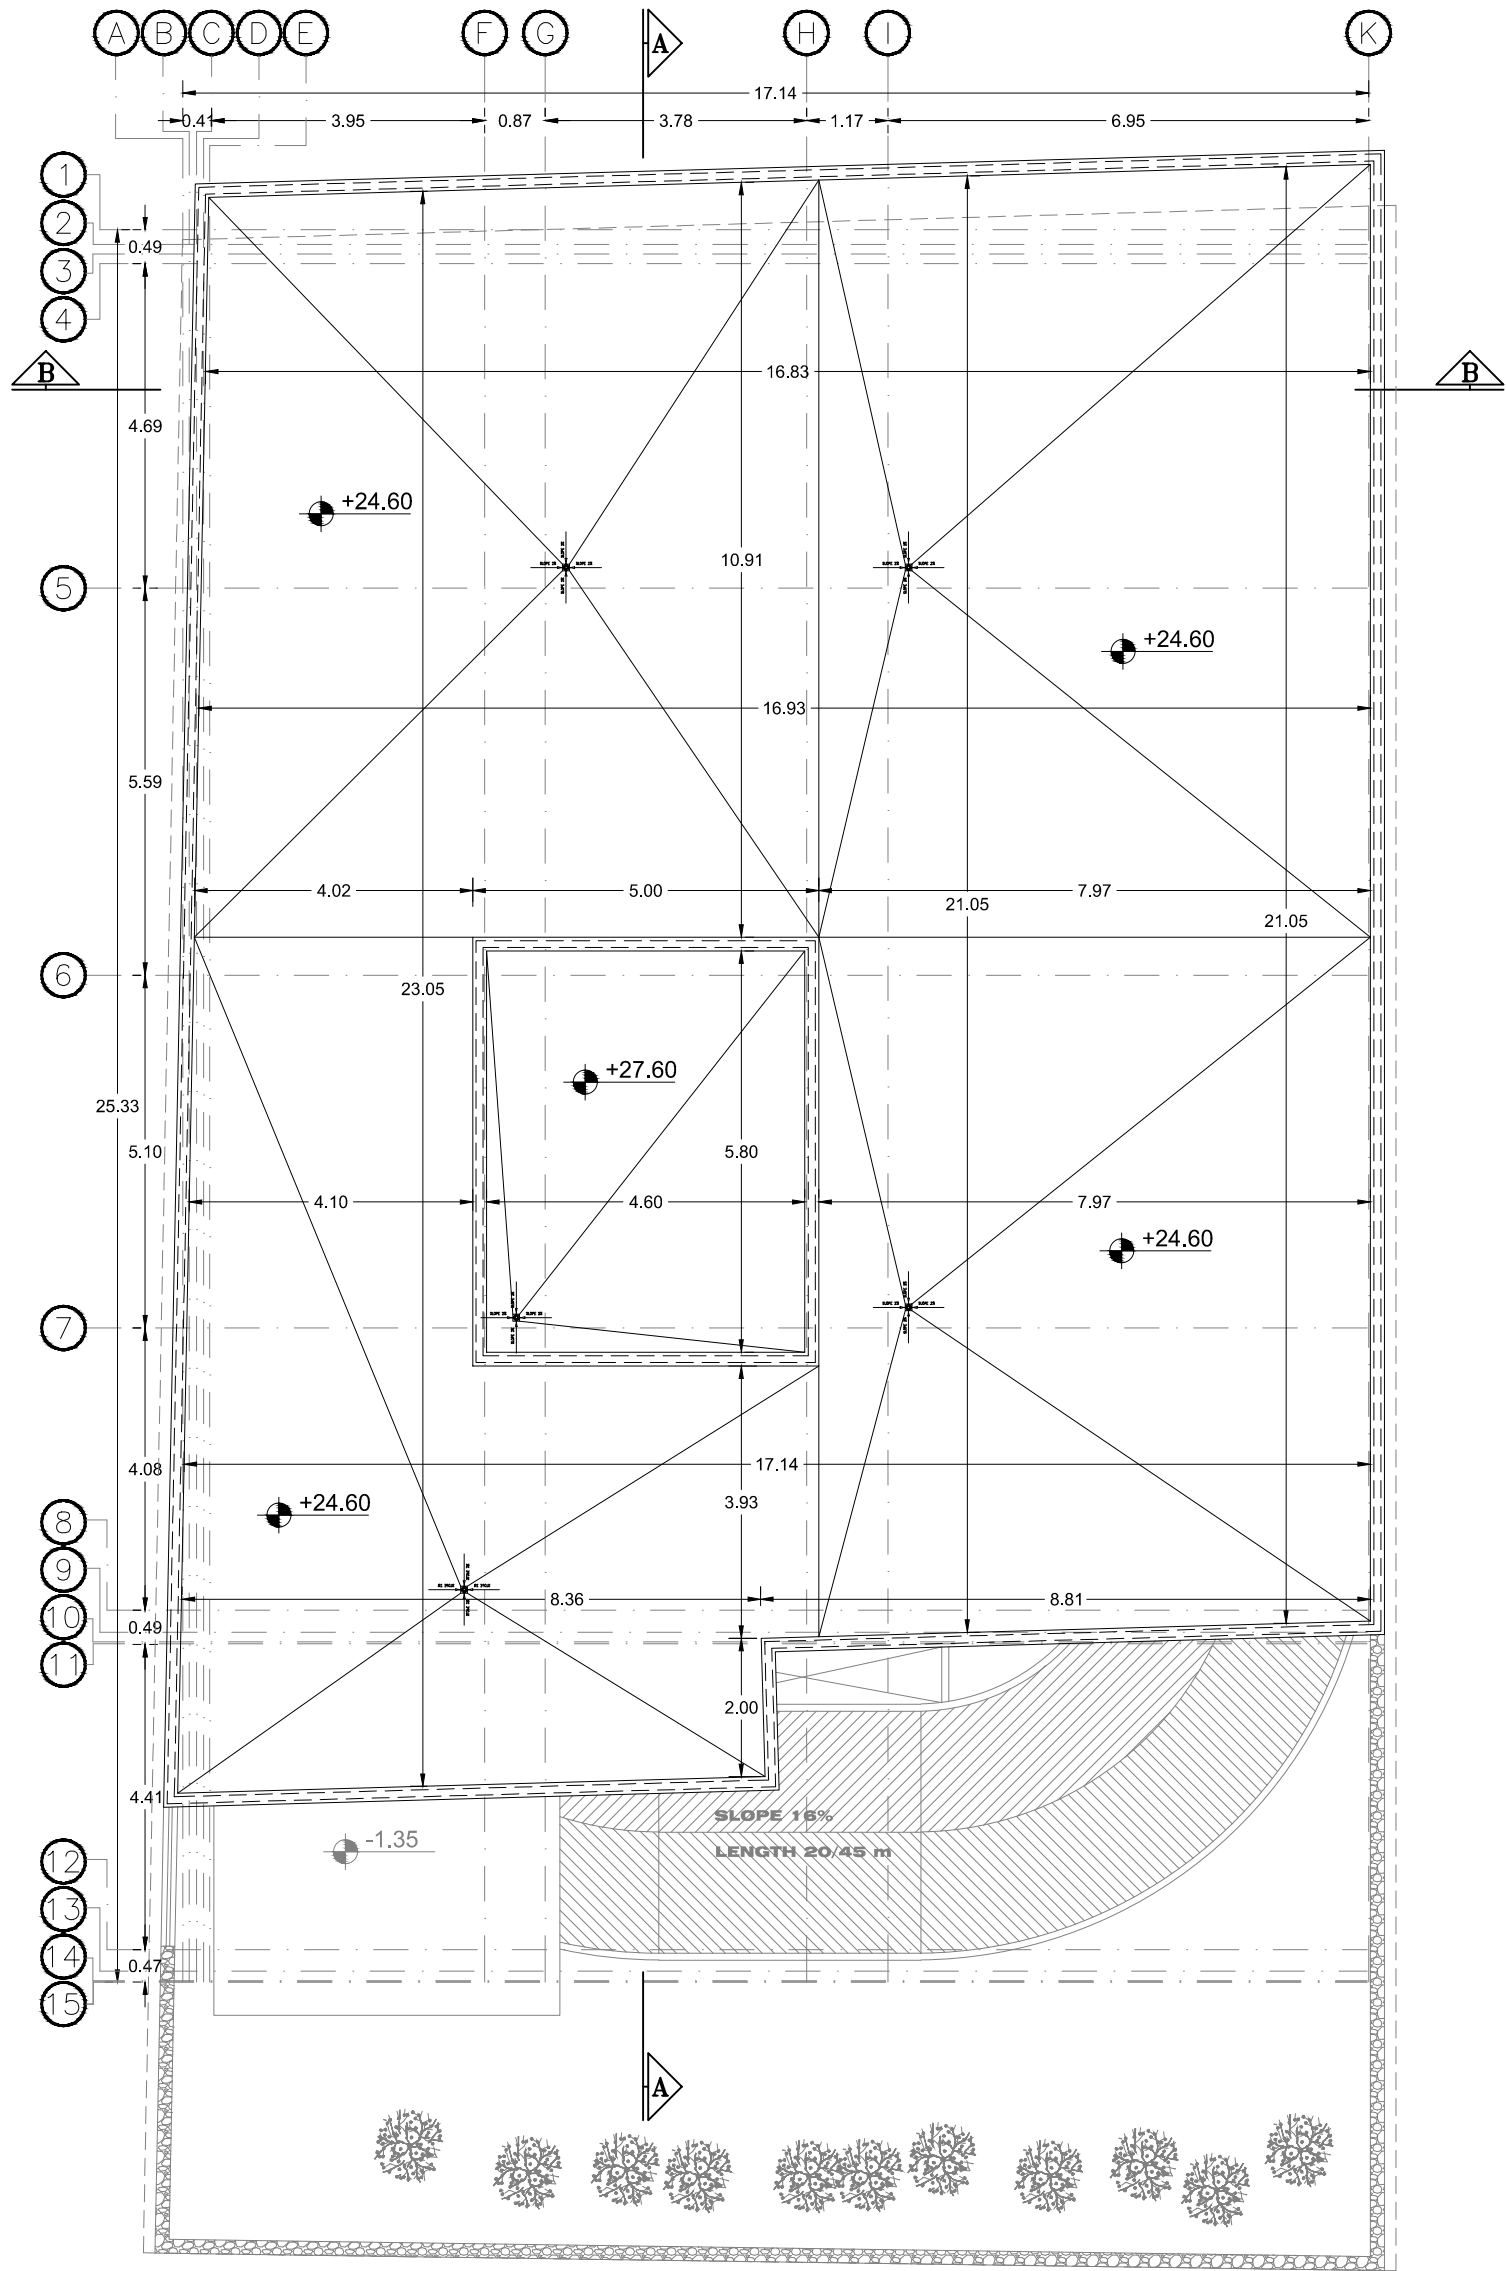

FIRST TO FIFTH FLOOR PLAN
SCALE IN A3: 1:100