
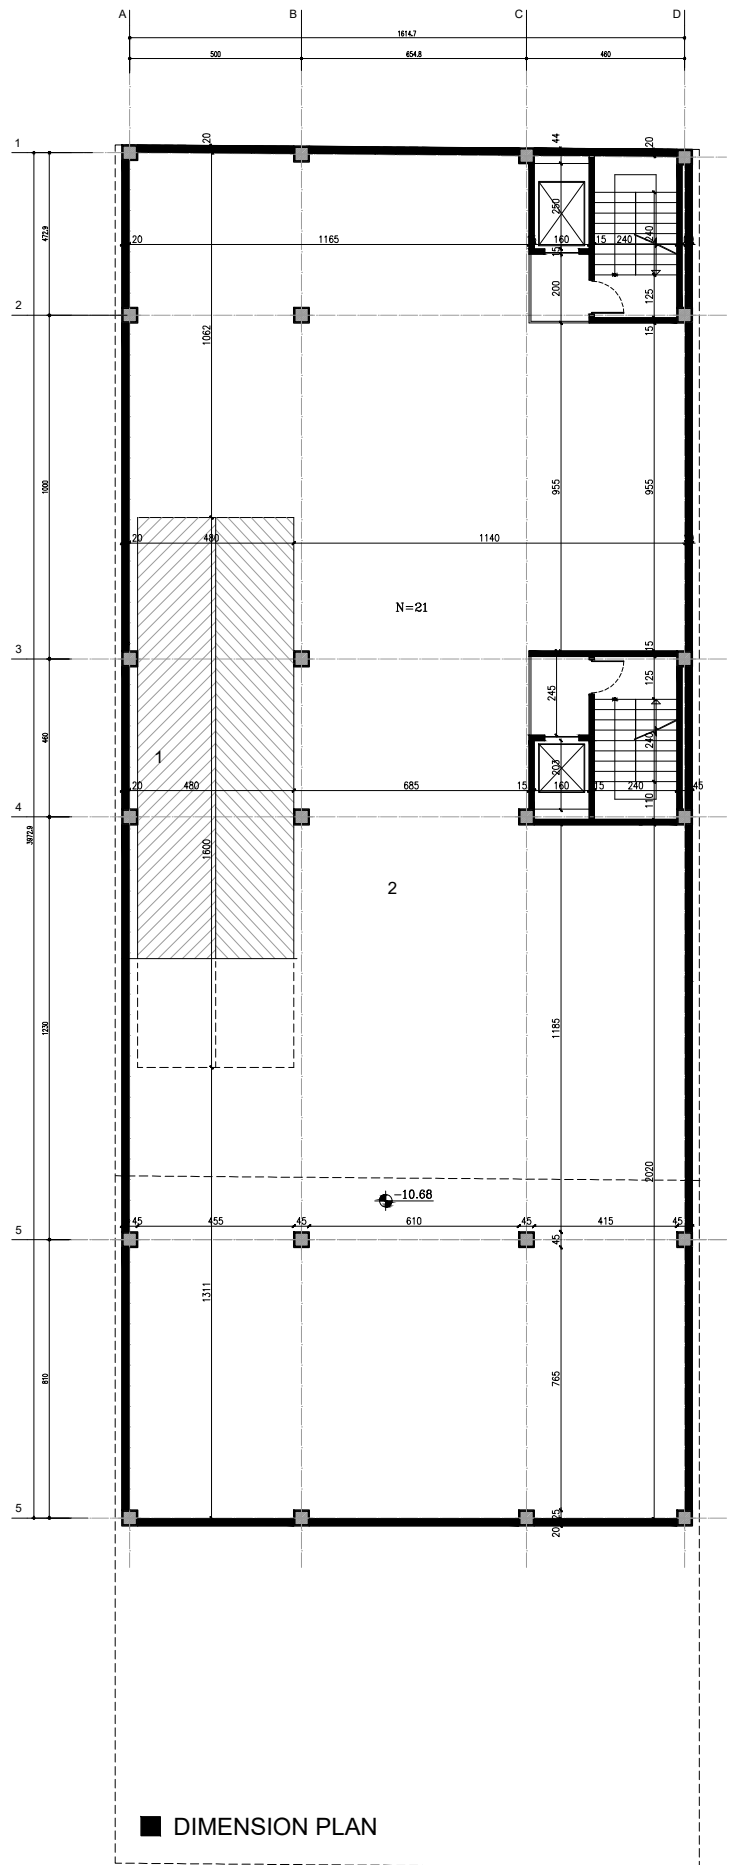


حجم سبز

یکه از ایده‌های اصلی طراحی در شکل‌گیری پلاتها و نمای مجموعه، ایجاد فضاهایی برای ایجاد تنفس و آرامش و همچنین تعلق‌پذیری فضای اداری برای کاربران مجموعه است. سازماندهی این ریزفضاها در هر کاربری فضایی متفاوت است و بسته به نیاز هر فضا، می‌تواند فضای باز، نیمه باز یا بسته باشد.

من در این تازیکه
ریشه‌ها را دیدم
و برای بنه نورس مرگ،
آب را معنی کردم.

شعر از سبزه به سبزه / حجم سبز

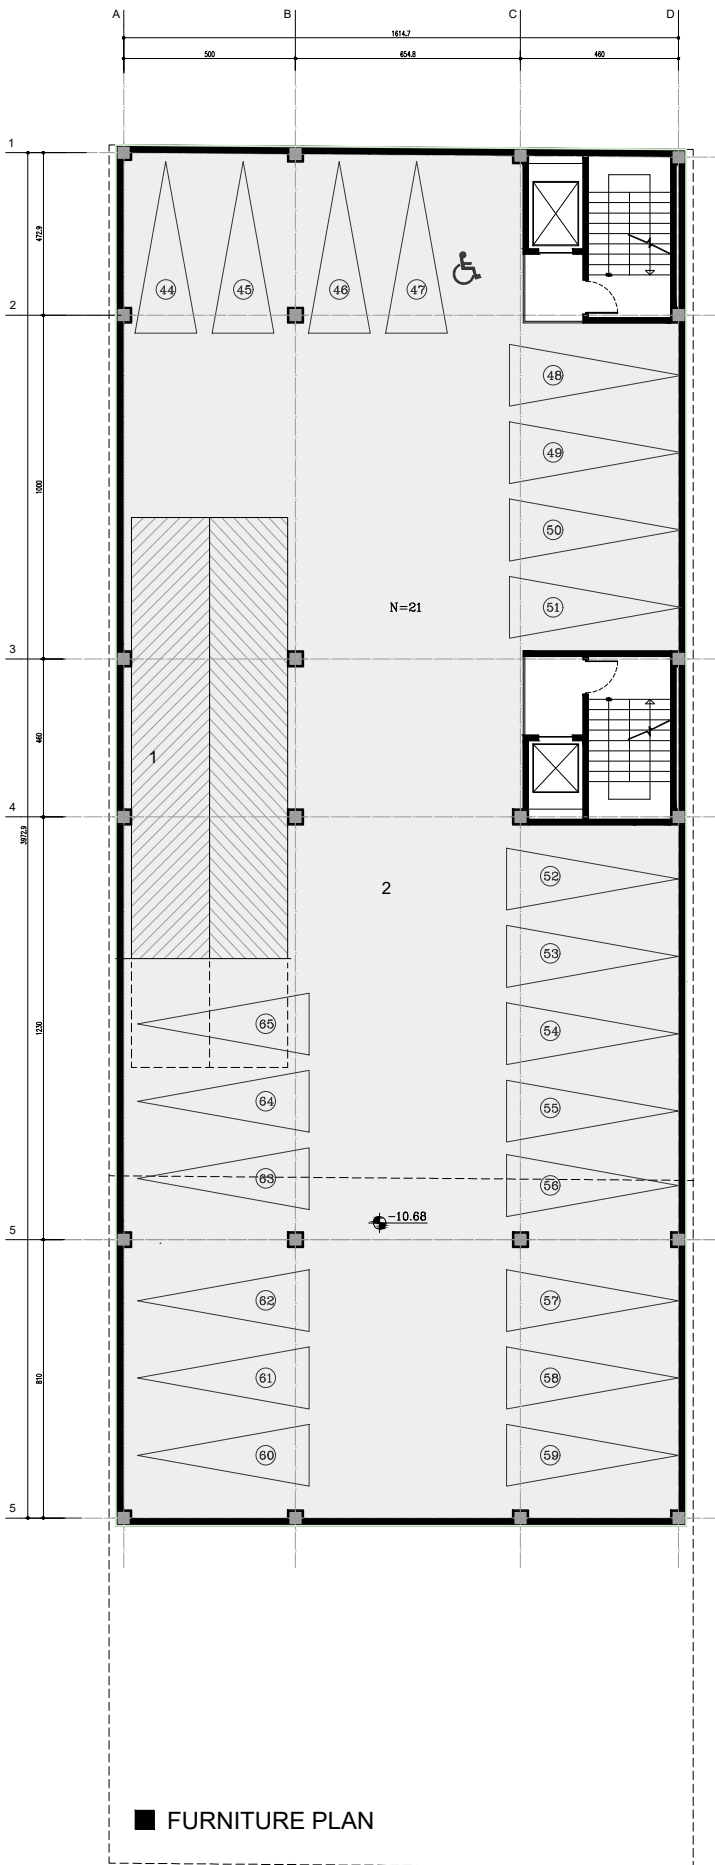



مسابقه طراحی ساختمان اداری ارمغان

■ -4th FLOOR PLANS
(Furniture plan - Dimension plan)

■ Explanation:

1. Ramp
2. Parking area



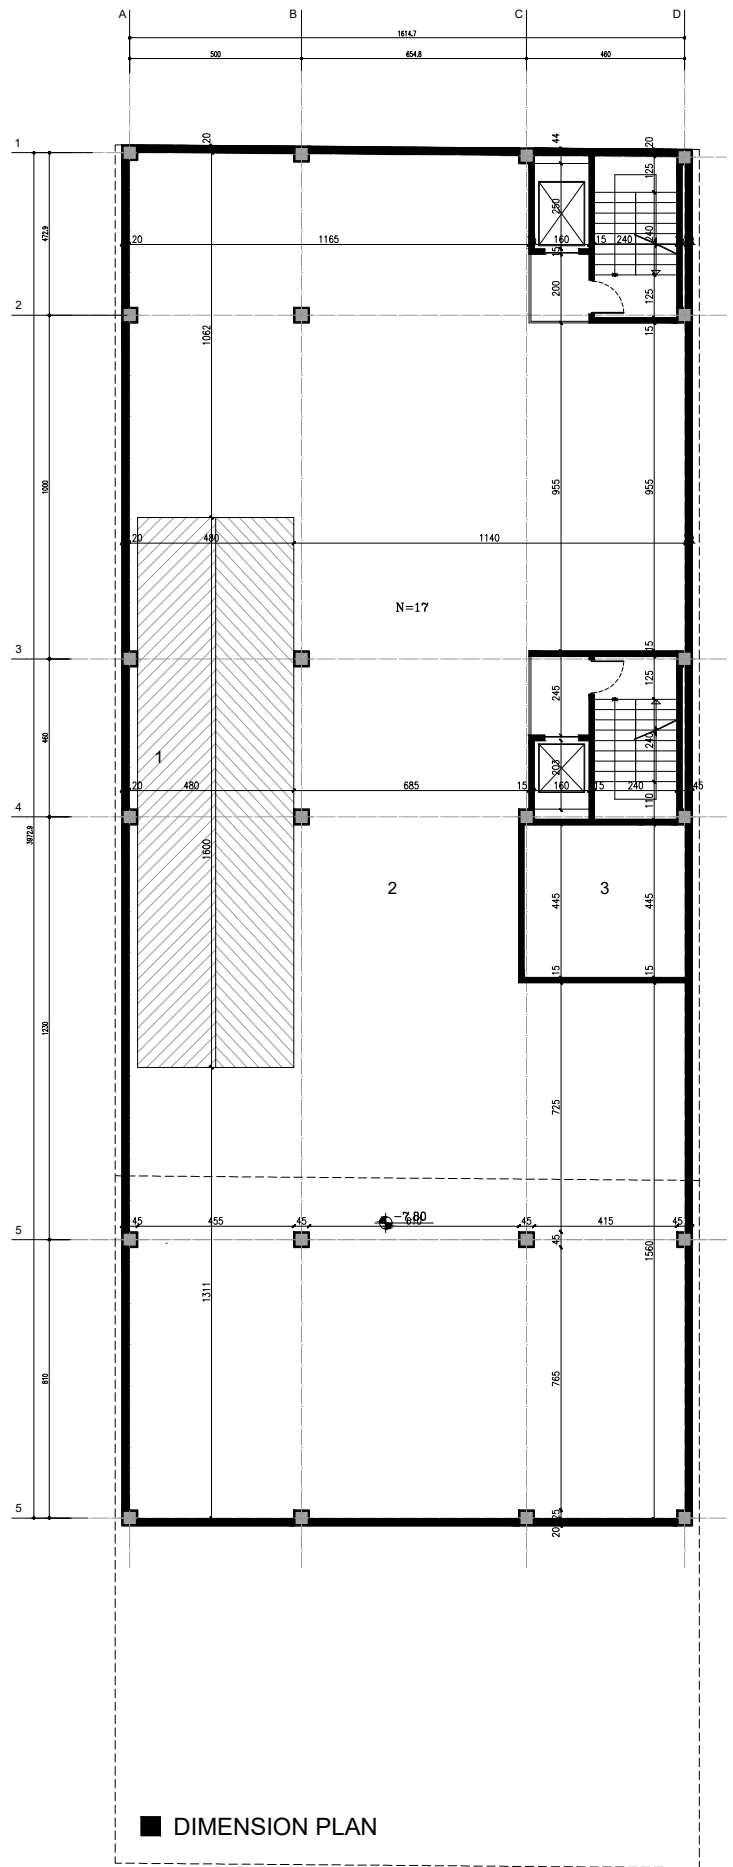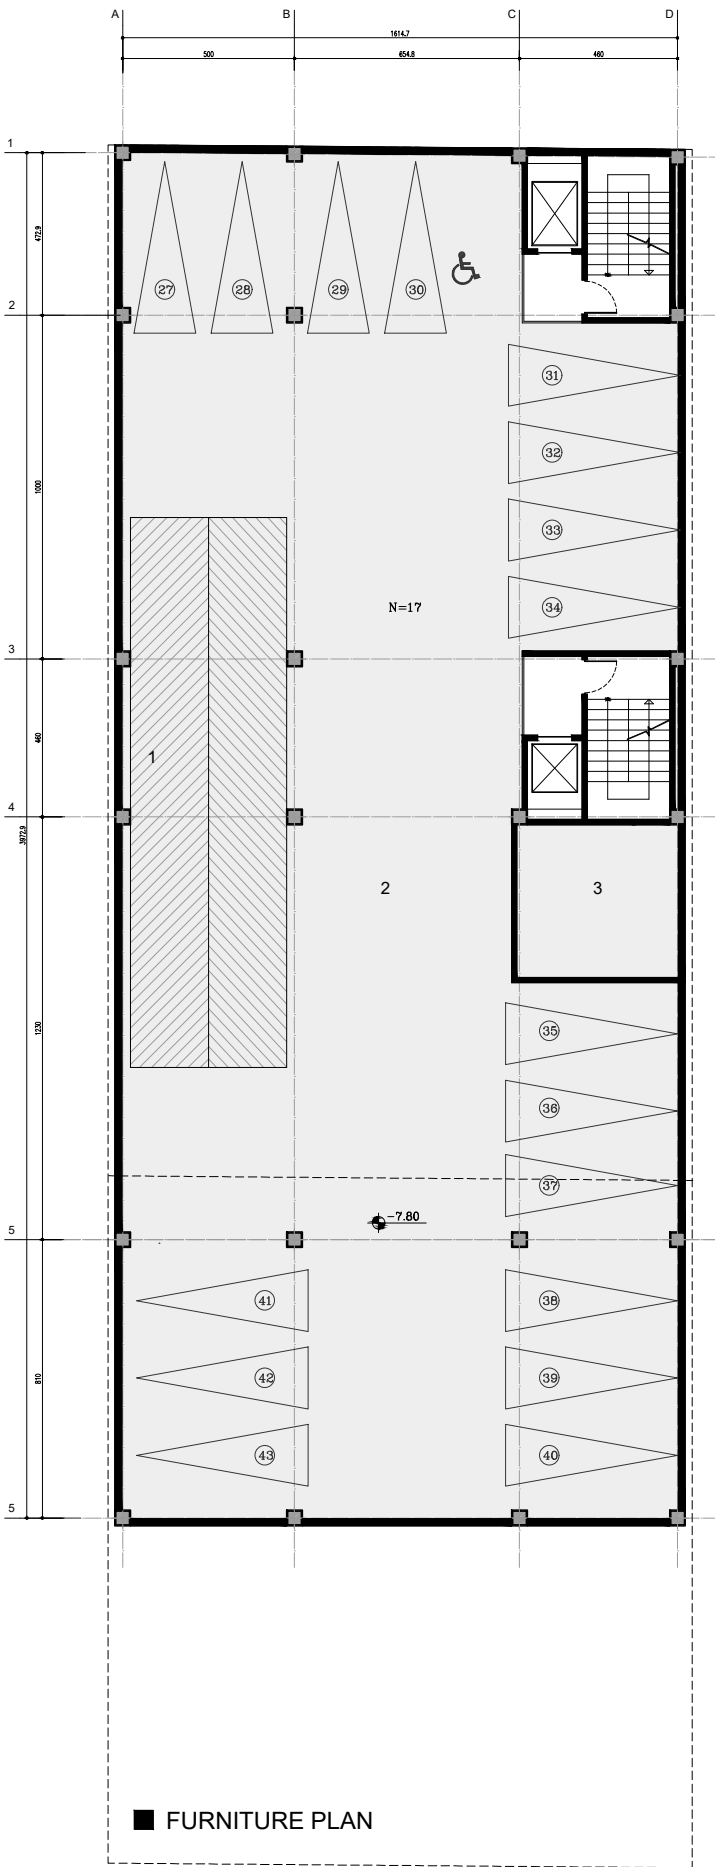



مسابقه طراحی ساختمان اداری ارمغان

■ -3th FLOOR PLANS
(Furniture plan - Dimension plan)

■ Explanation:

1. Ramp
2. Parking area
3. Store



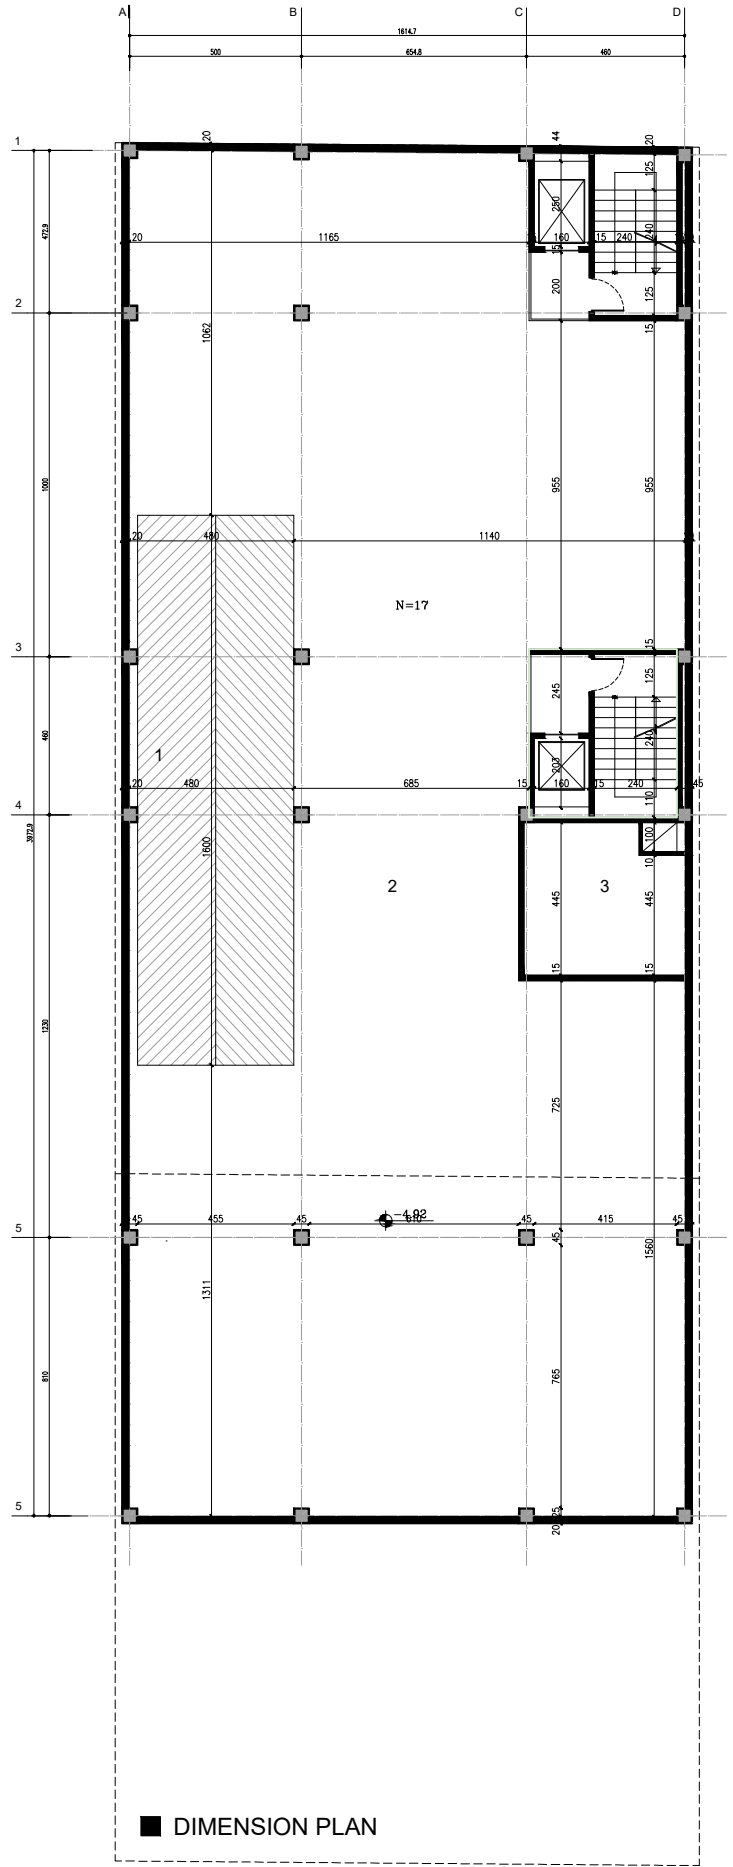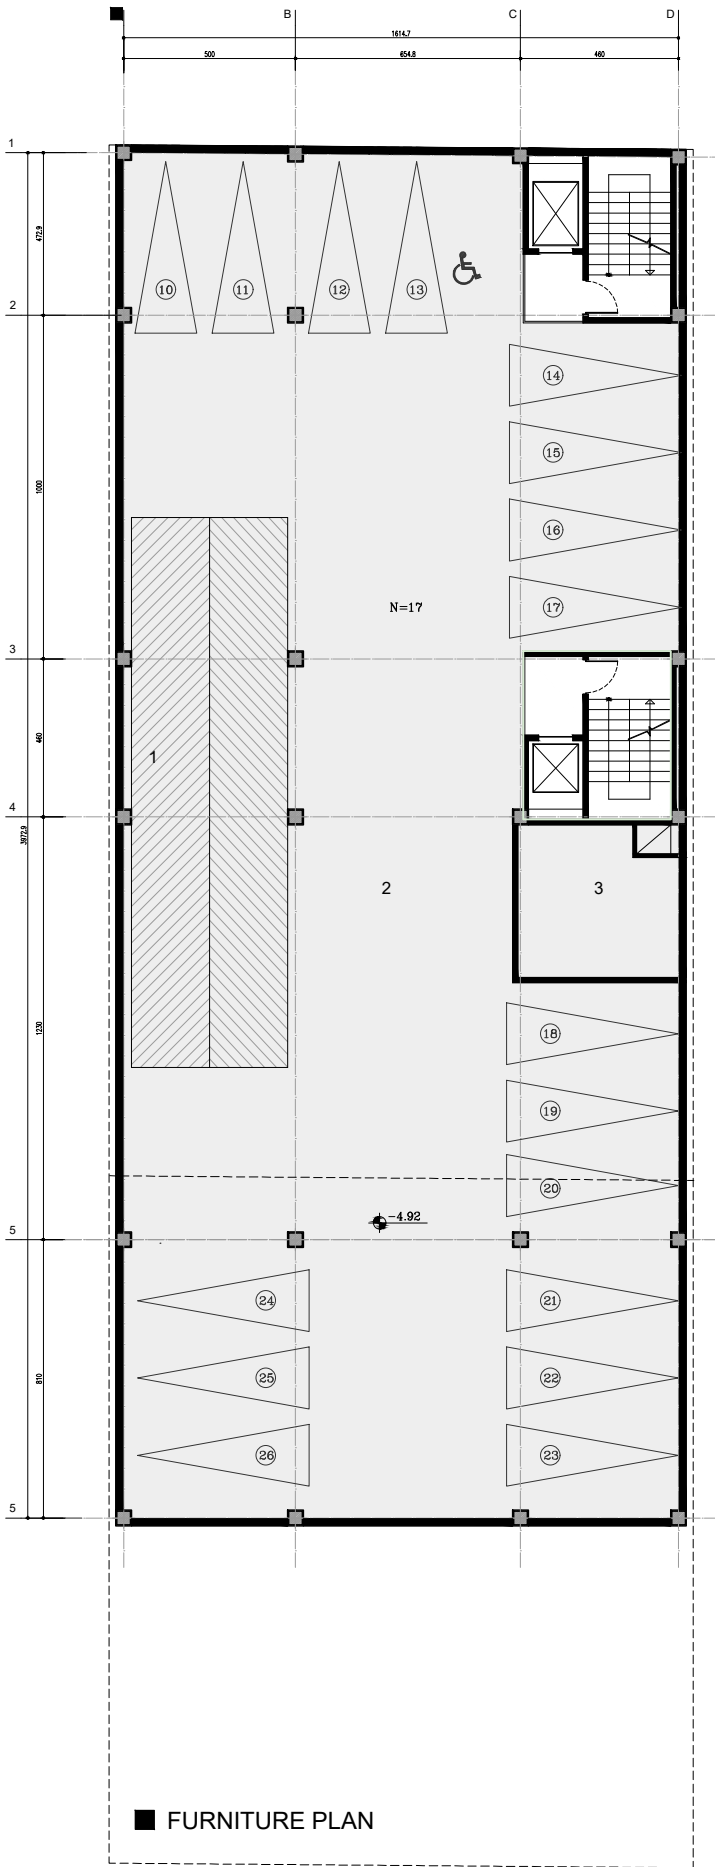



مسابقه طراحی ساختمان اداری ارمغان

■ -2th FLOOR PLANS
(Furniture plan - Dimension plan)

■ Explanation:

1. Ramp
2. Parking area
3. Mechanical Room



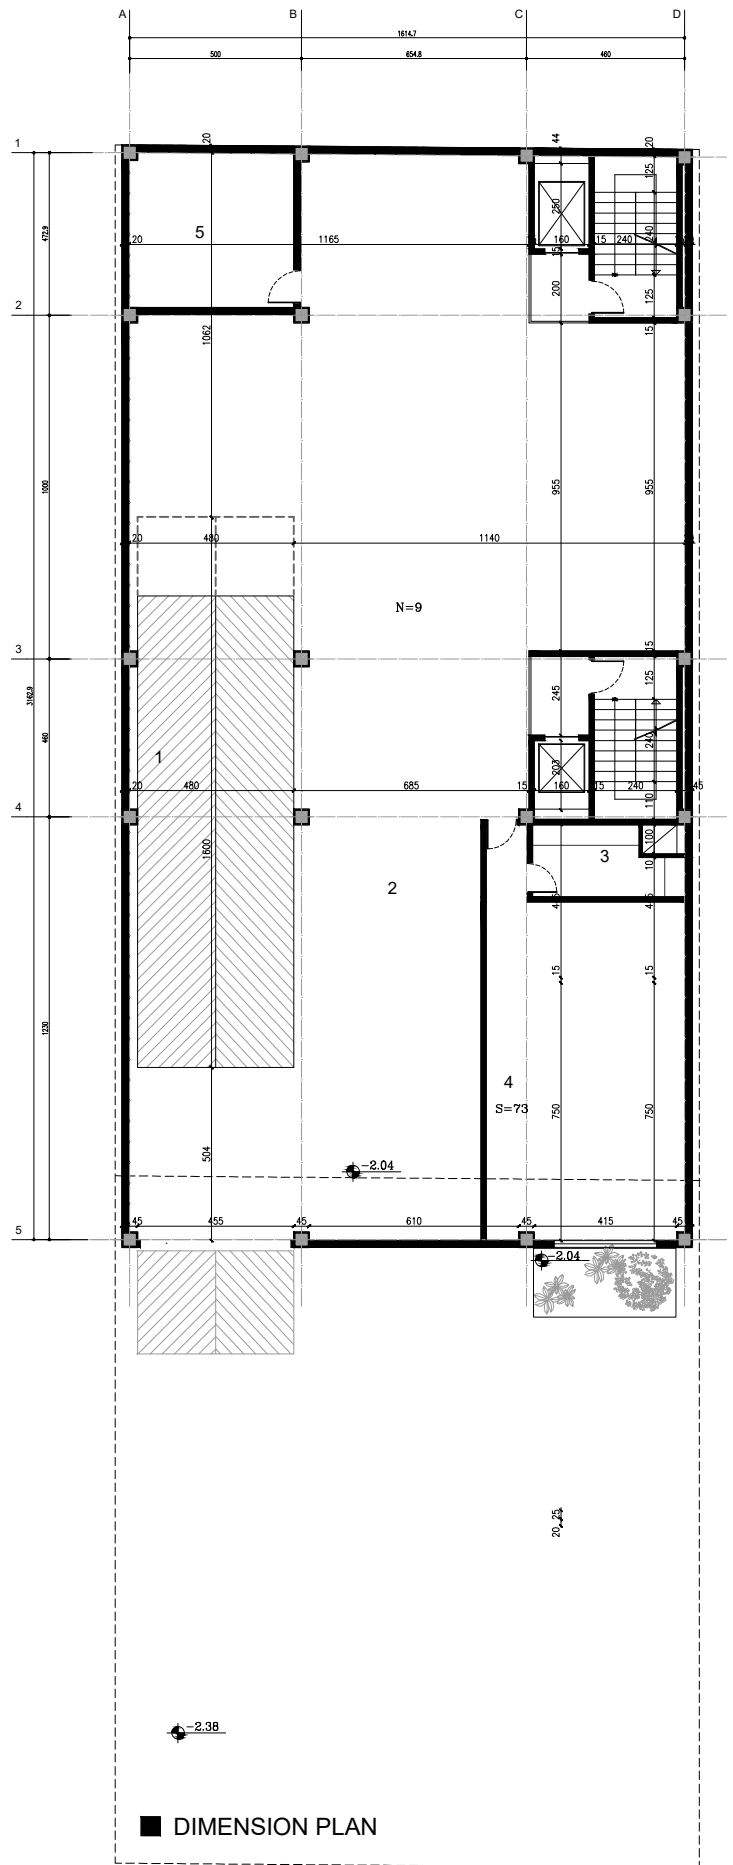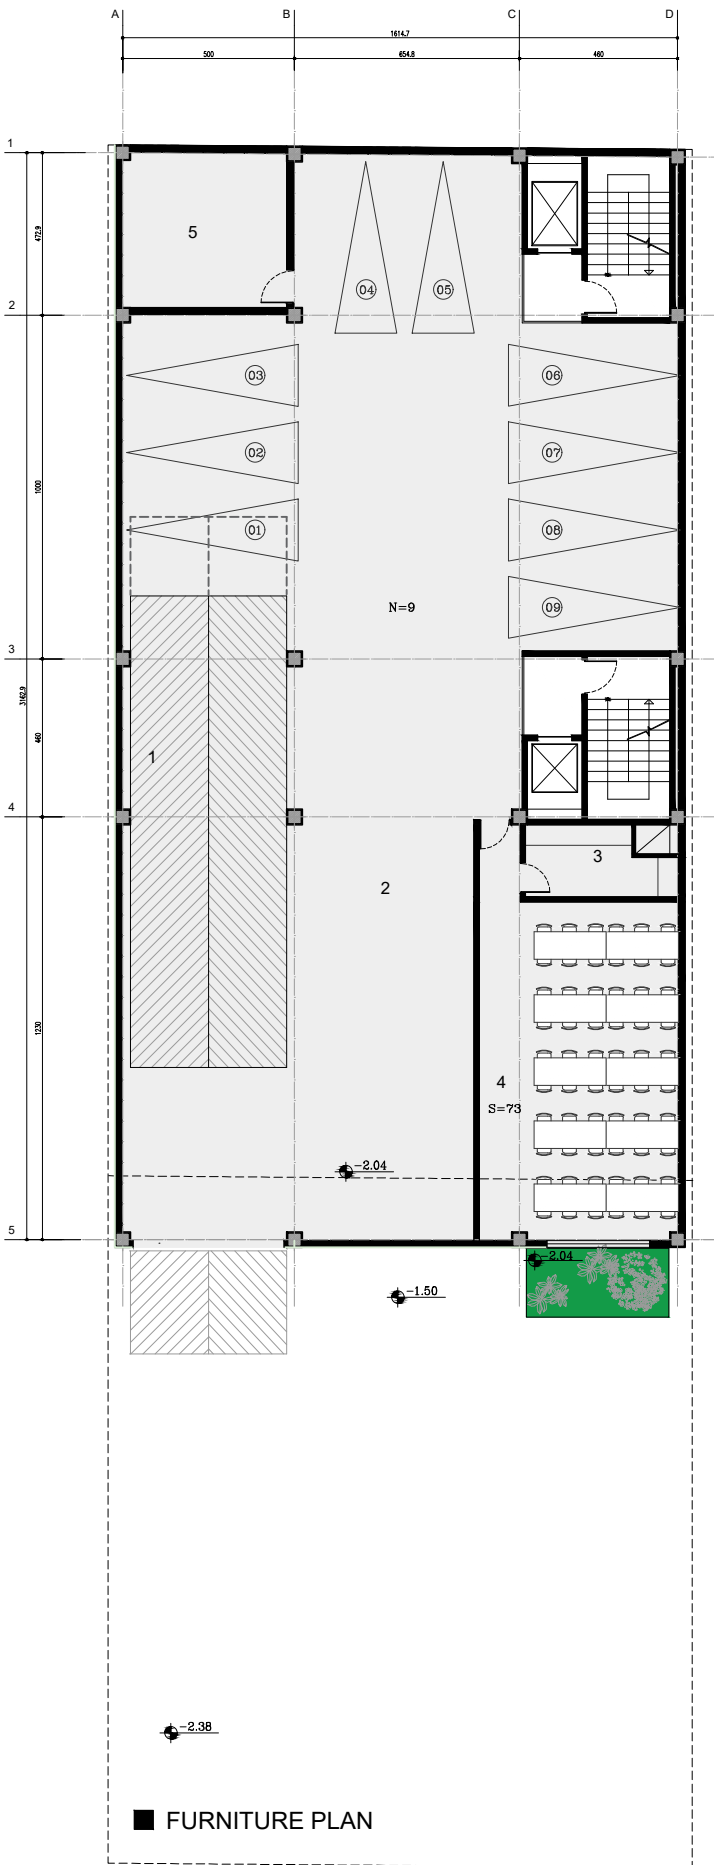

مسابقه طراحی ساختمان اداری ارمنستان



-1th FLOOR PLANS
(Furniture plan - Dimension plan)

■ Explanation:

1. Ramp
2. Parking area
3. Kitchen
4. Restaurant

5. Archive Room



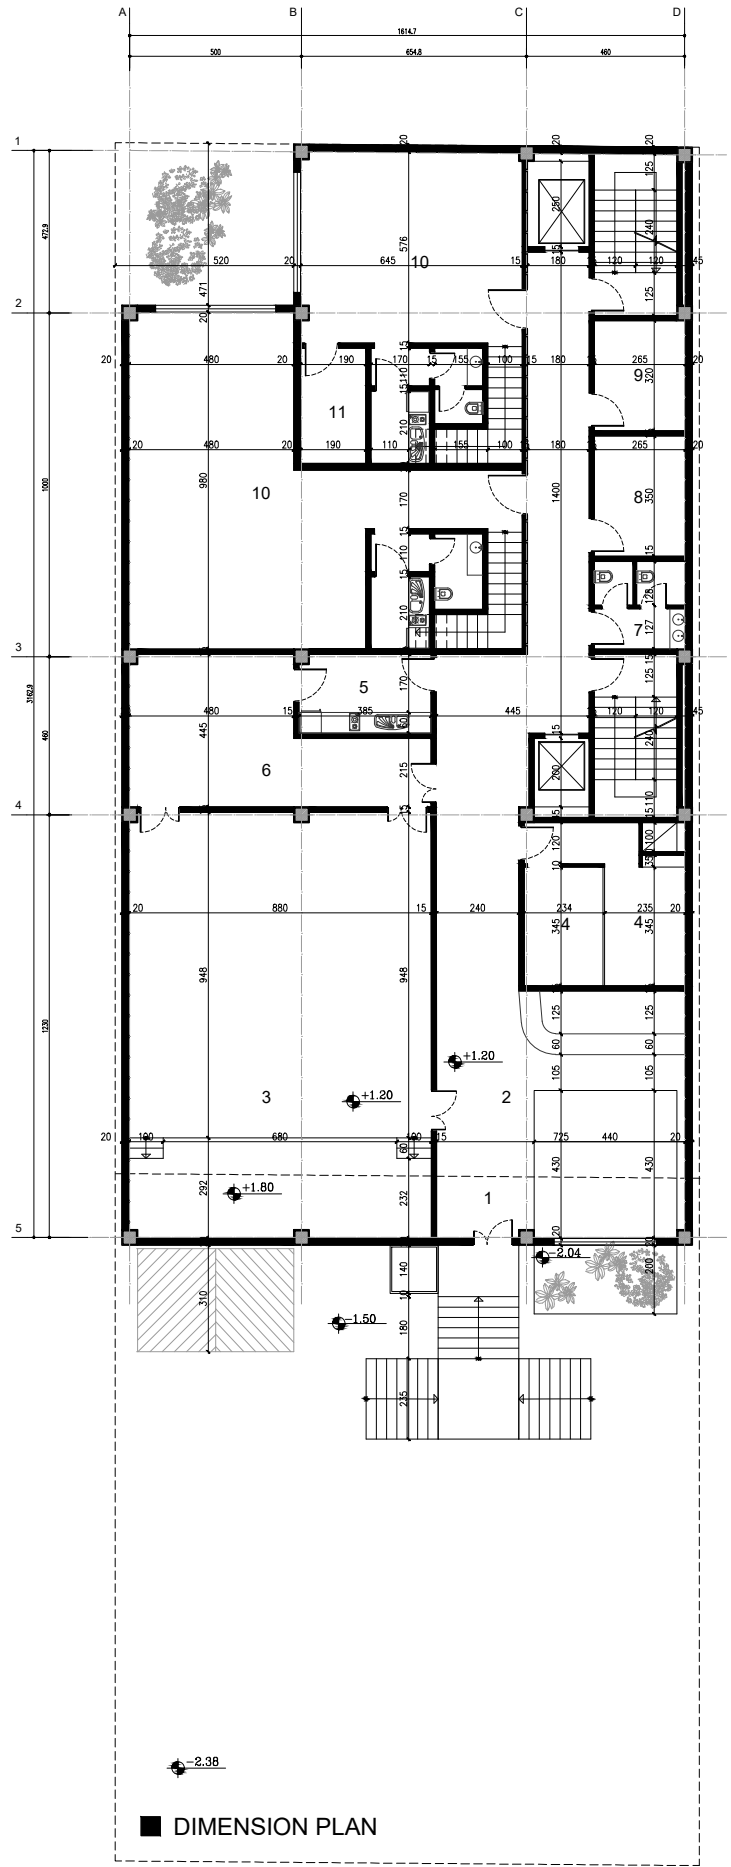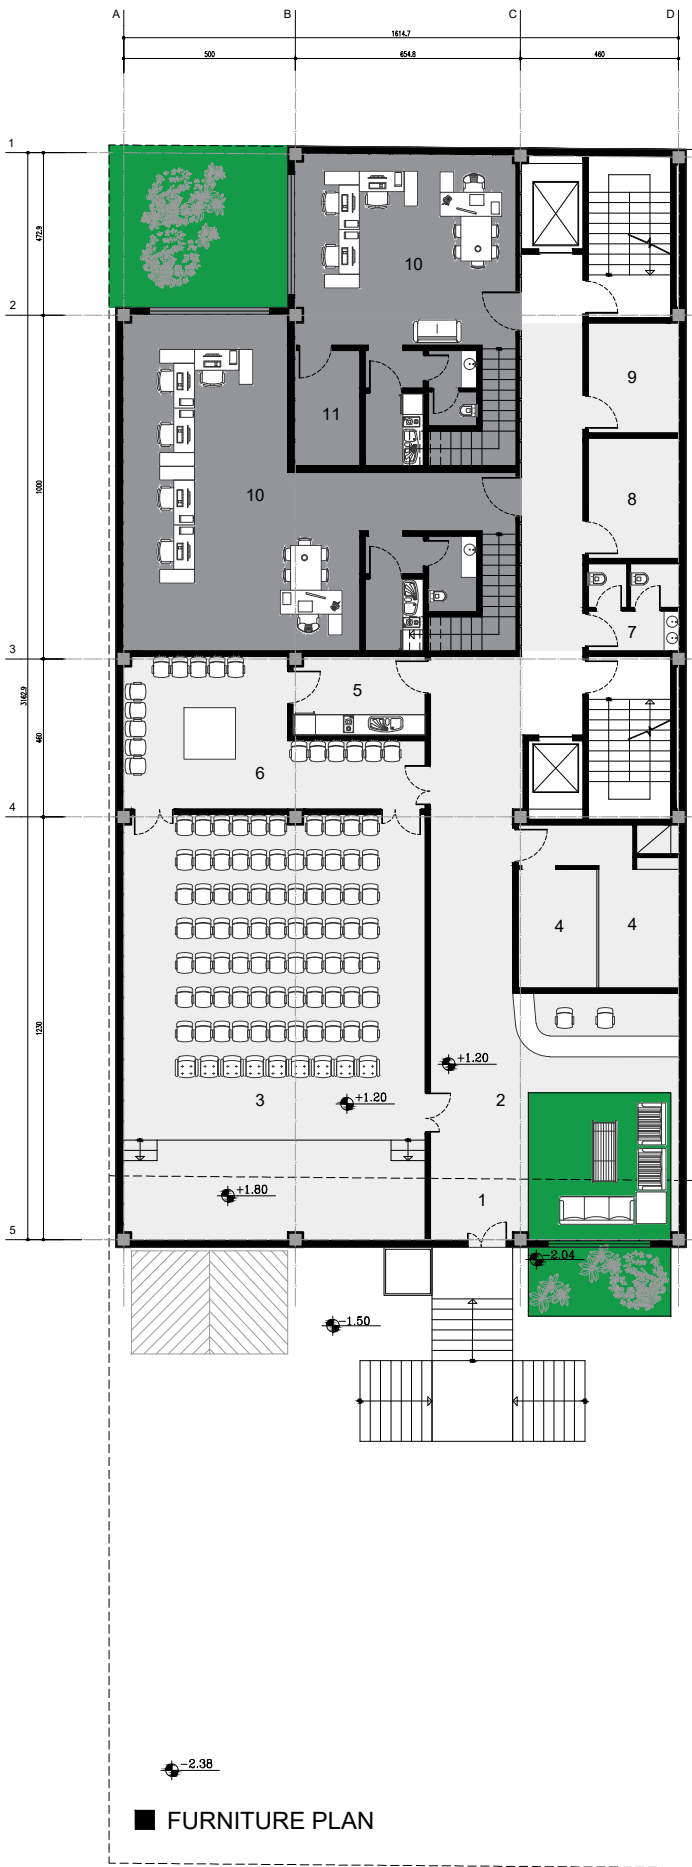



مسابقه طراحی ساختمان اداری ارمغان

GROUND FLOOR PLANS
(Furniture plan - Dimension plan)

Explanation:

- | | | |
|--------------------|---------------------------|------------------|
| 1. Entrance | 5. Kitchen | 9. Server room |
| 2. Lobby | 6. Waiting and serve area | 10. Office |
| 3. Conference hall | 7. WC | 11. Archive room |
| 4. Prayer room | 8. Emergency room | |



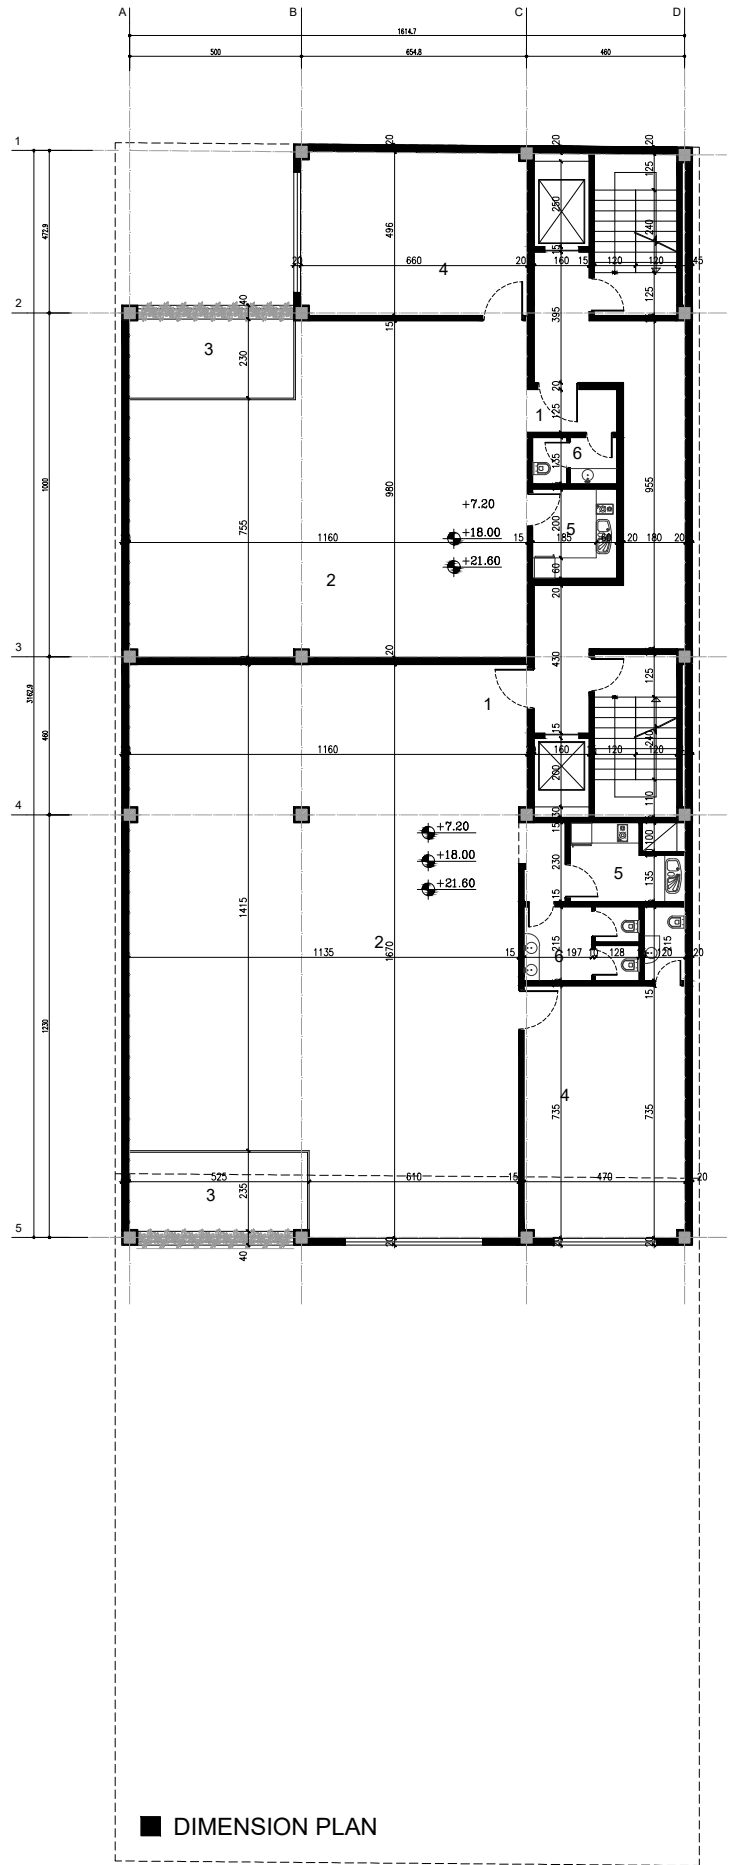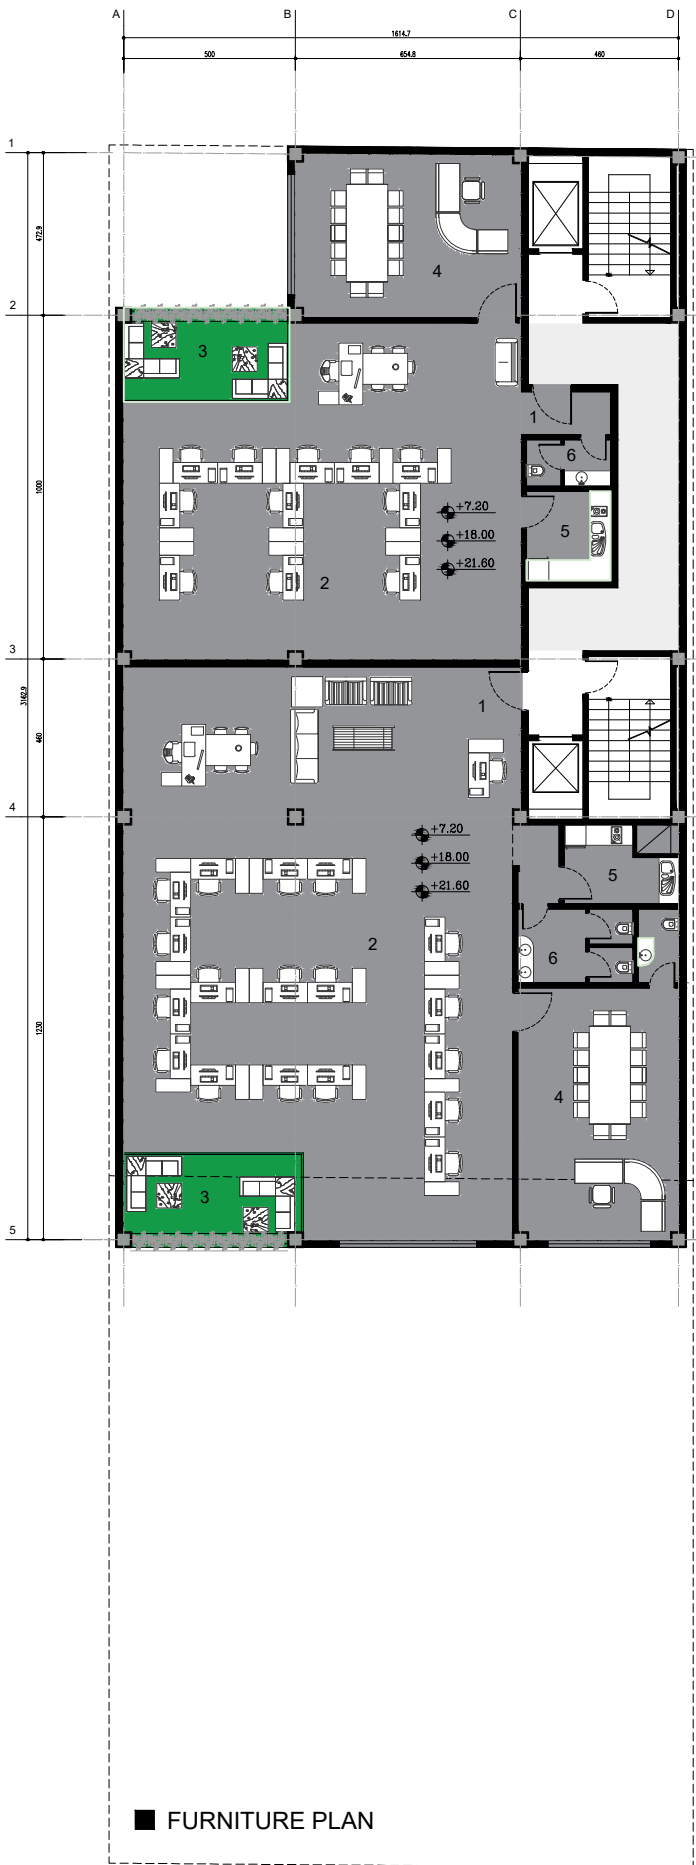


مسابقه طراحی ساختمان اداری ارمغان

■ +1,+4,+5 FLOOR PLANS
(Furniture plan - Dimension plan)

■ Explanation:

- | | |
|-------------------|------------|
| 1. Entrance | 5. Kitchen |
| 2. Office | 6. WC |
| 3. Green Area | |
| 4. Manager office | |



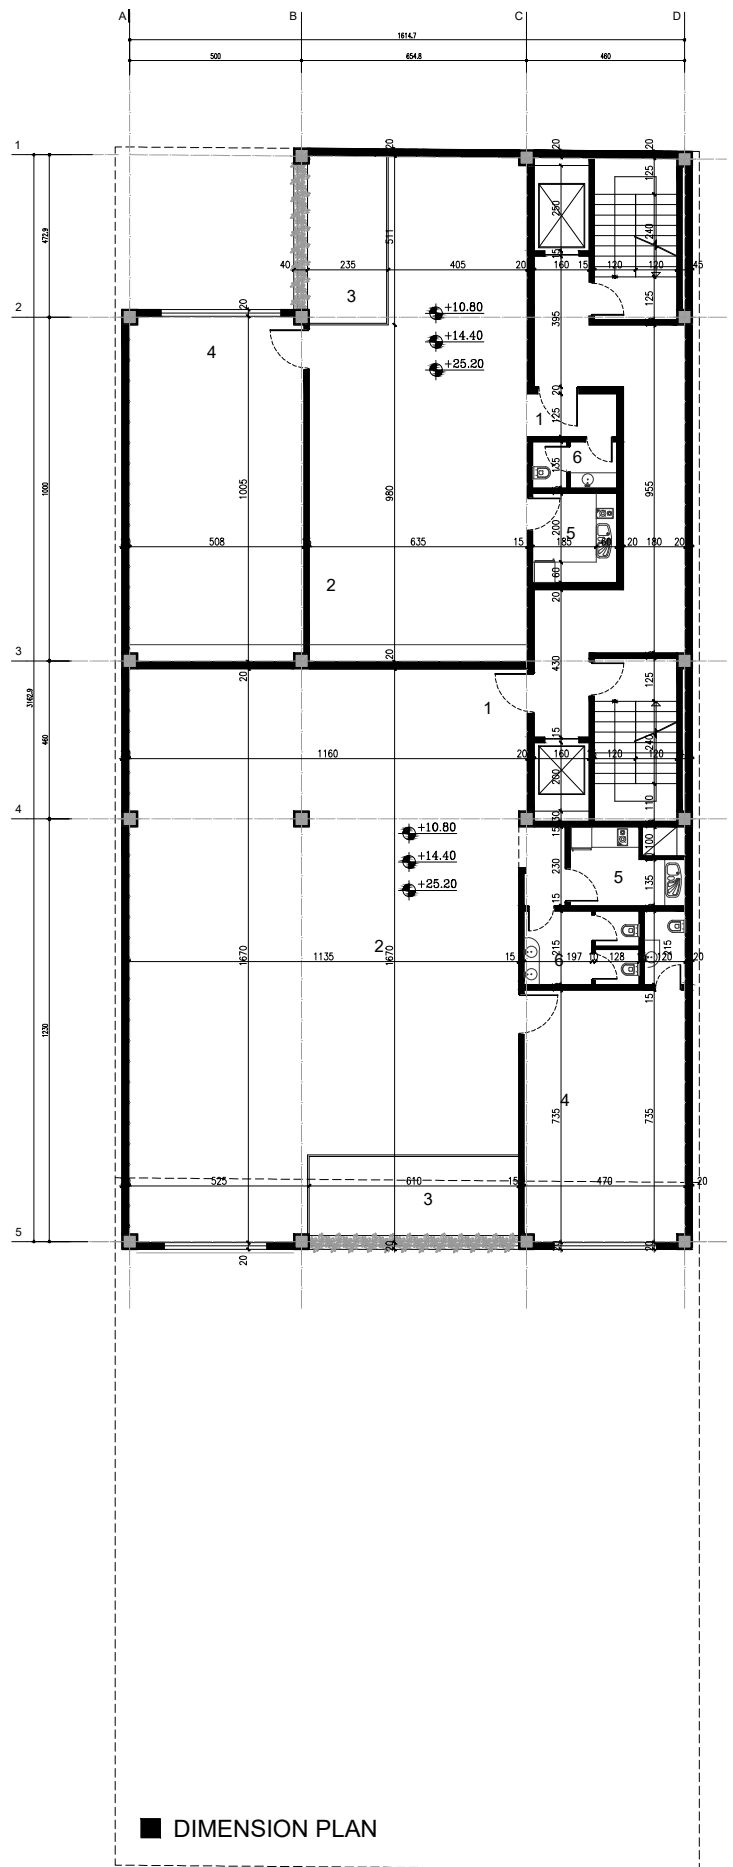



مسابقه طراحی ساختمان اداری ارمغان

■ +2,+3,+6 FLOOR PLANS
(Furniture plan - Dimension plan)

■ Explanation:

- | | |
|-------------------|------------|
| 1. Entrance | 5. Kitchen |
| 2. Office | 6. WC |
| 3. Green Area | |
| 4. Manager office | |



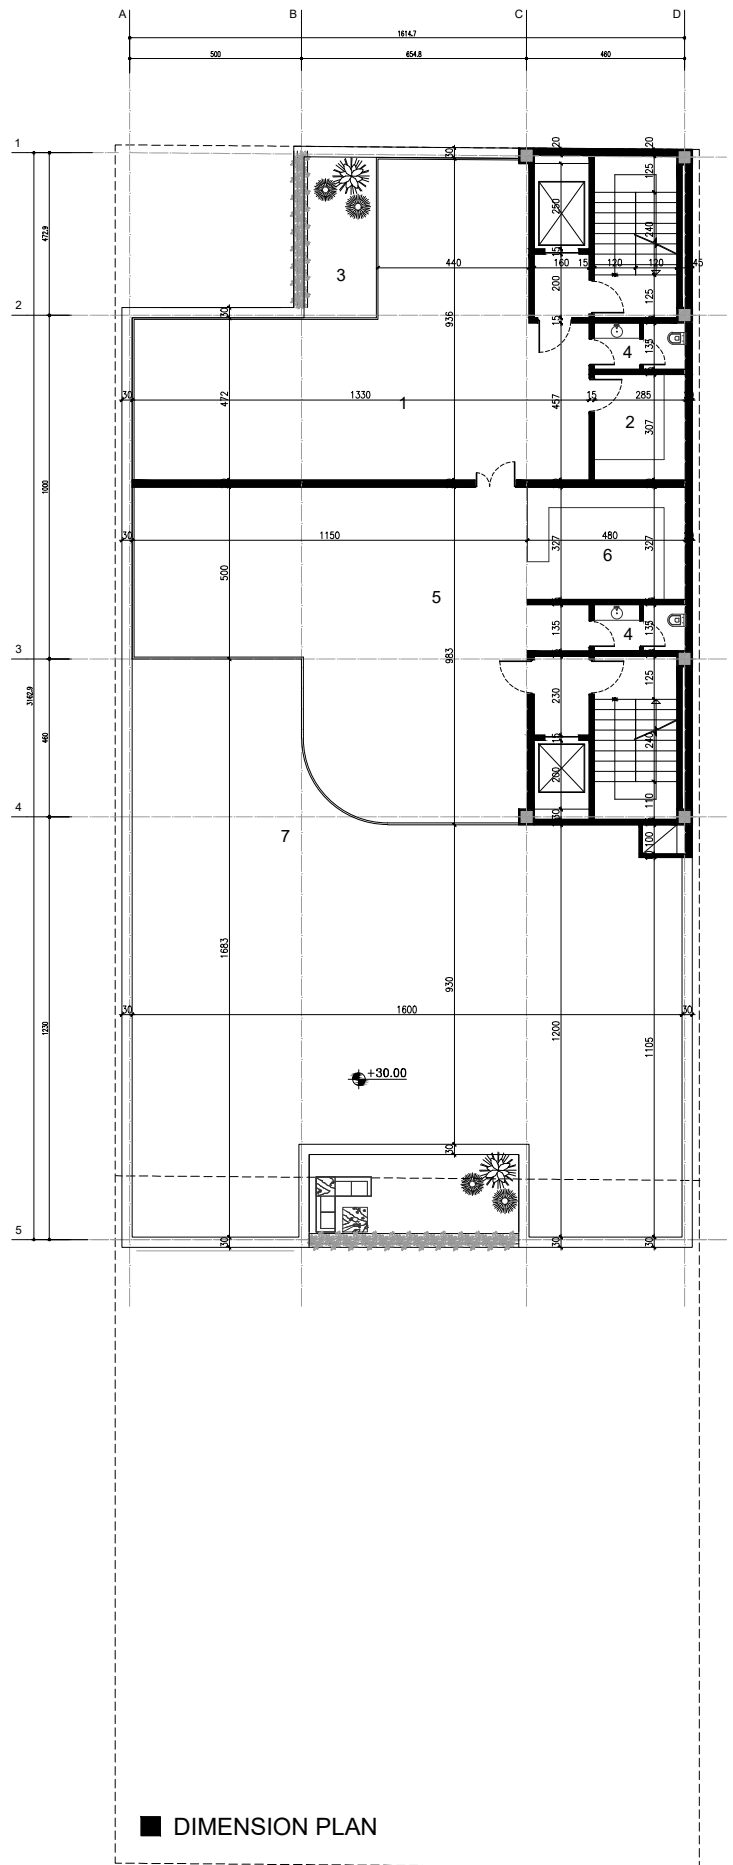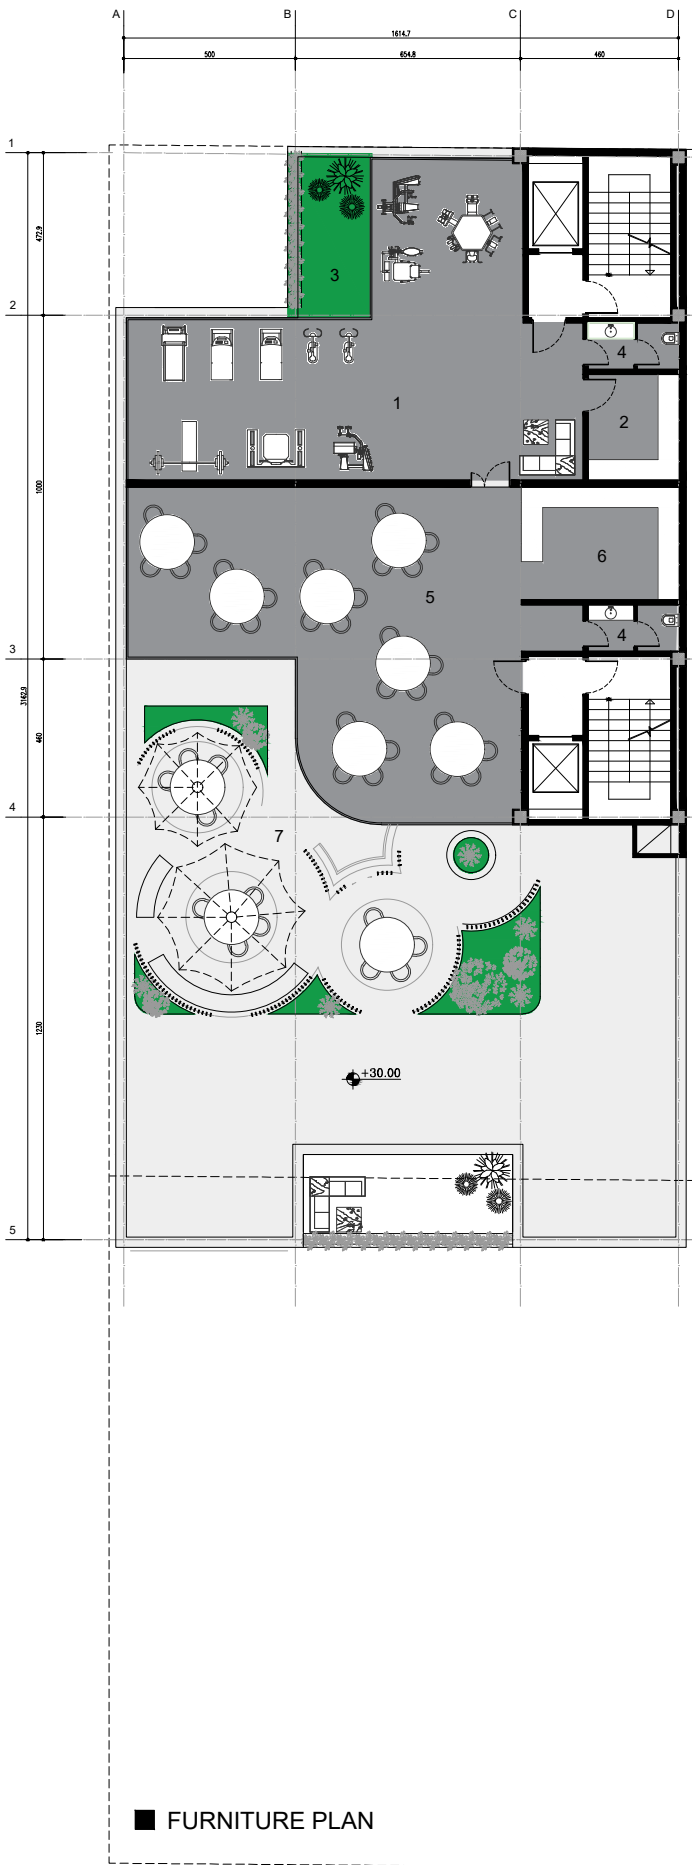

مسابقه طراحی ساختمان اداری ارمغان

■ ROOF FLOOR PLANS
(Furniture plan - Dimension plan)

■ Explanation:

- | | |
|----------------|----------------|
| 1. GYM | 5. Cafe |
| 2. Locker room | 6. Kitchen |
| 3. Green Area | 7. Roof Garden |
| 4. WC | |





نمای اصلی



