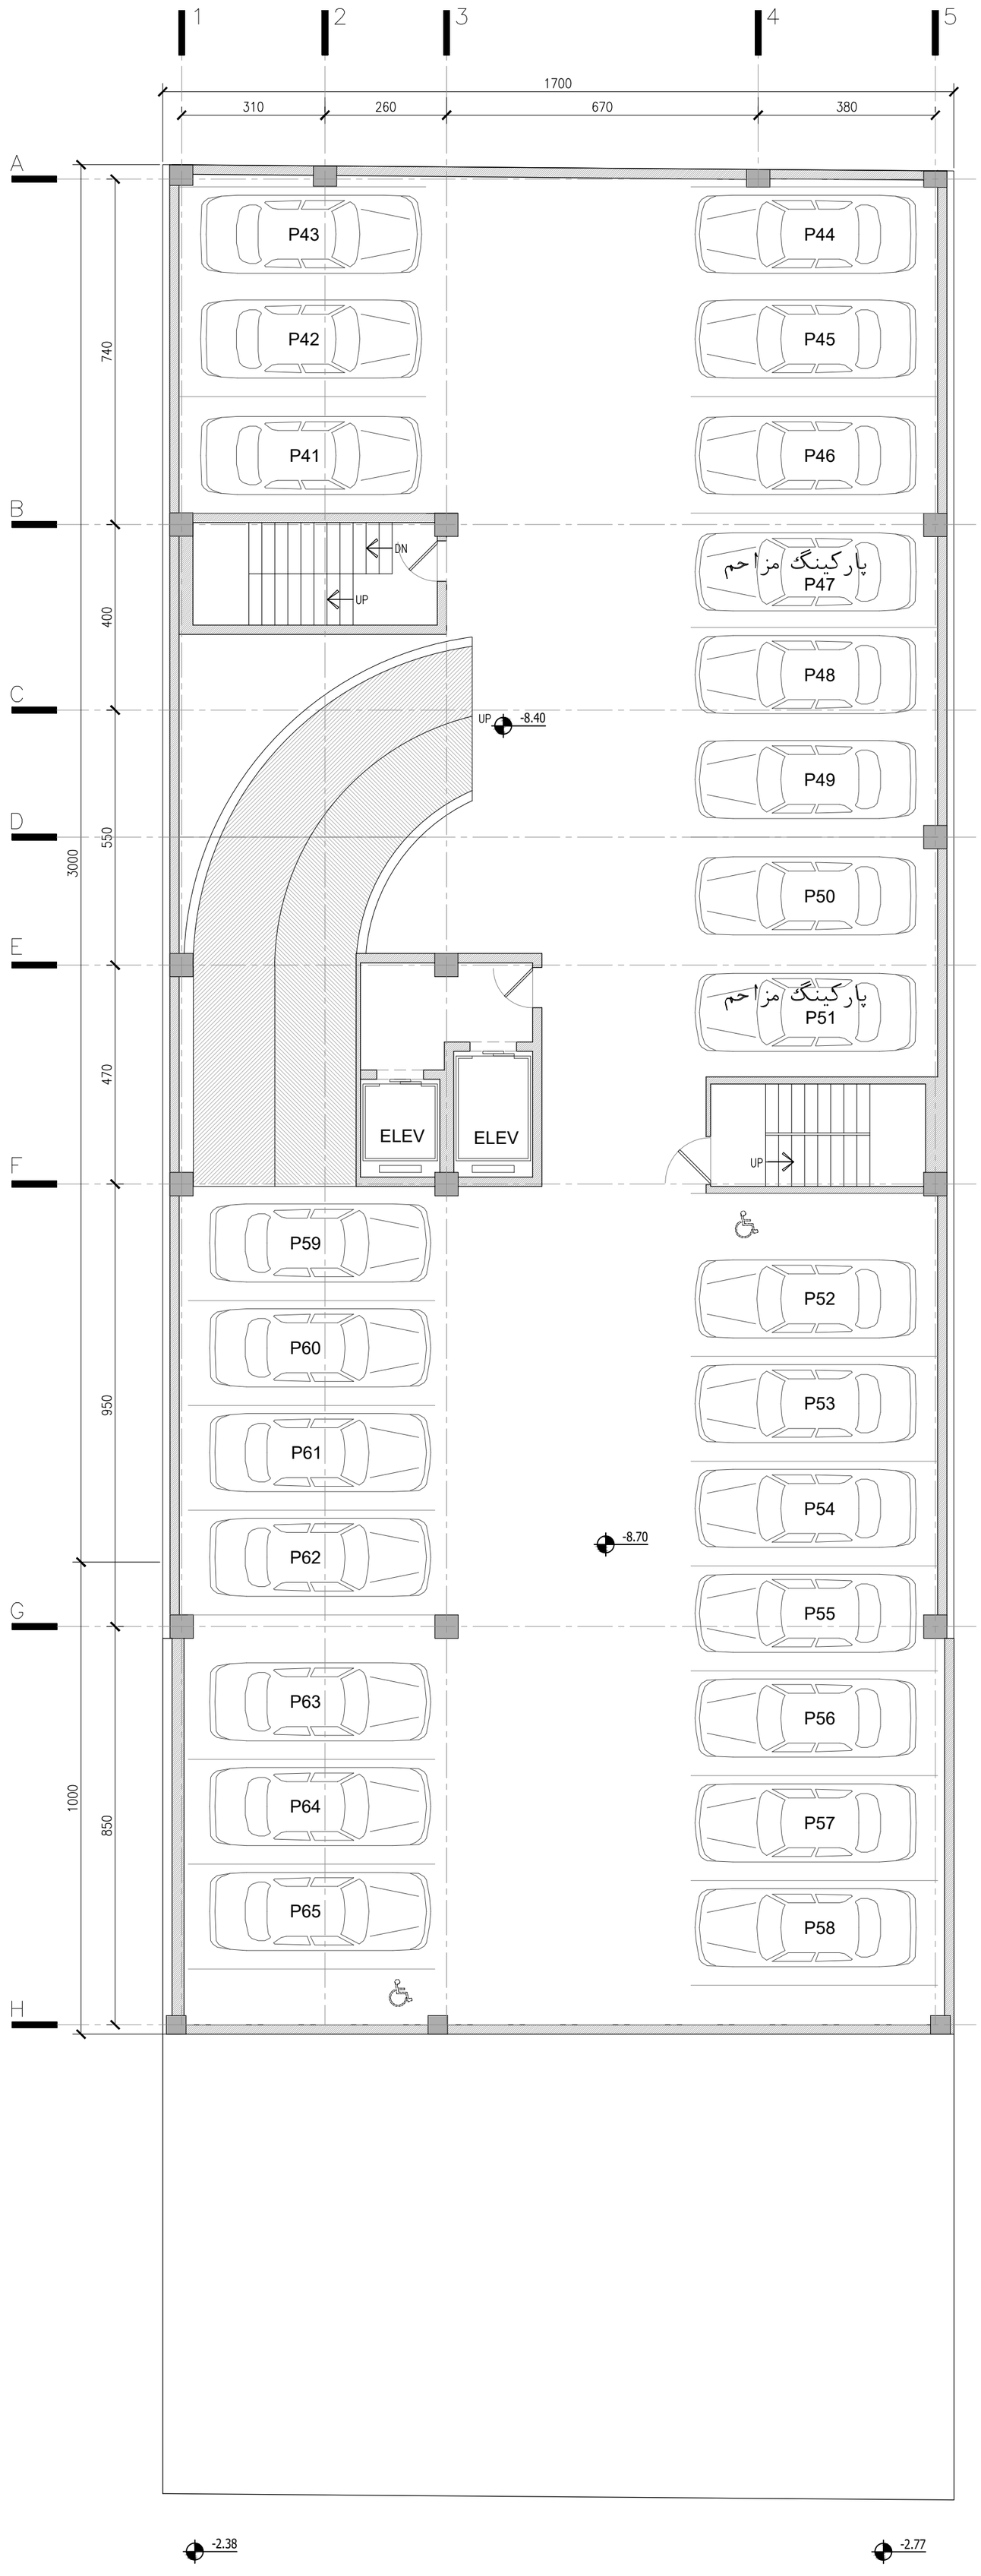

پلان طبقه زیرزمین ـ۳

Sc:1/100