



۱	پارکینگ
۲	تاسیسات
۳	لابی

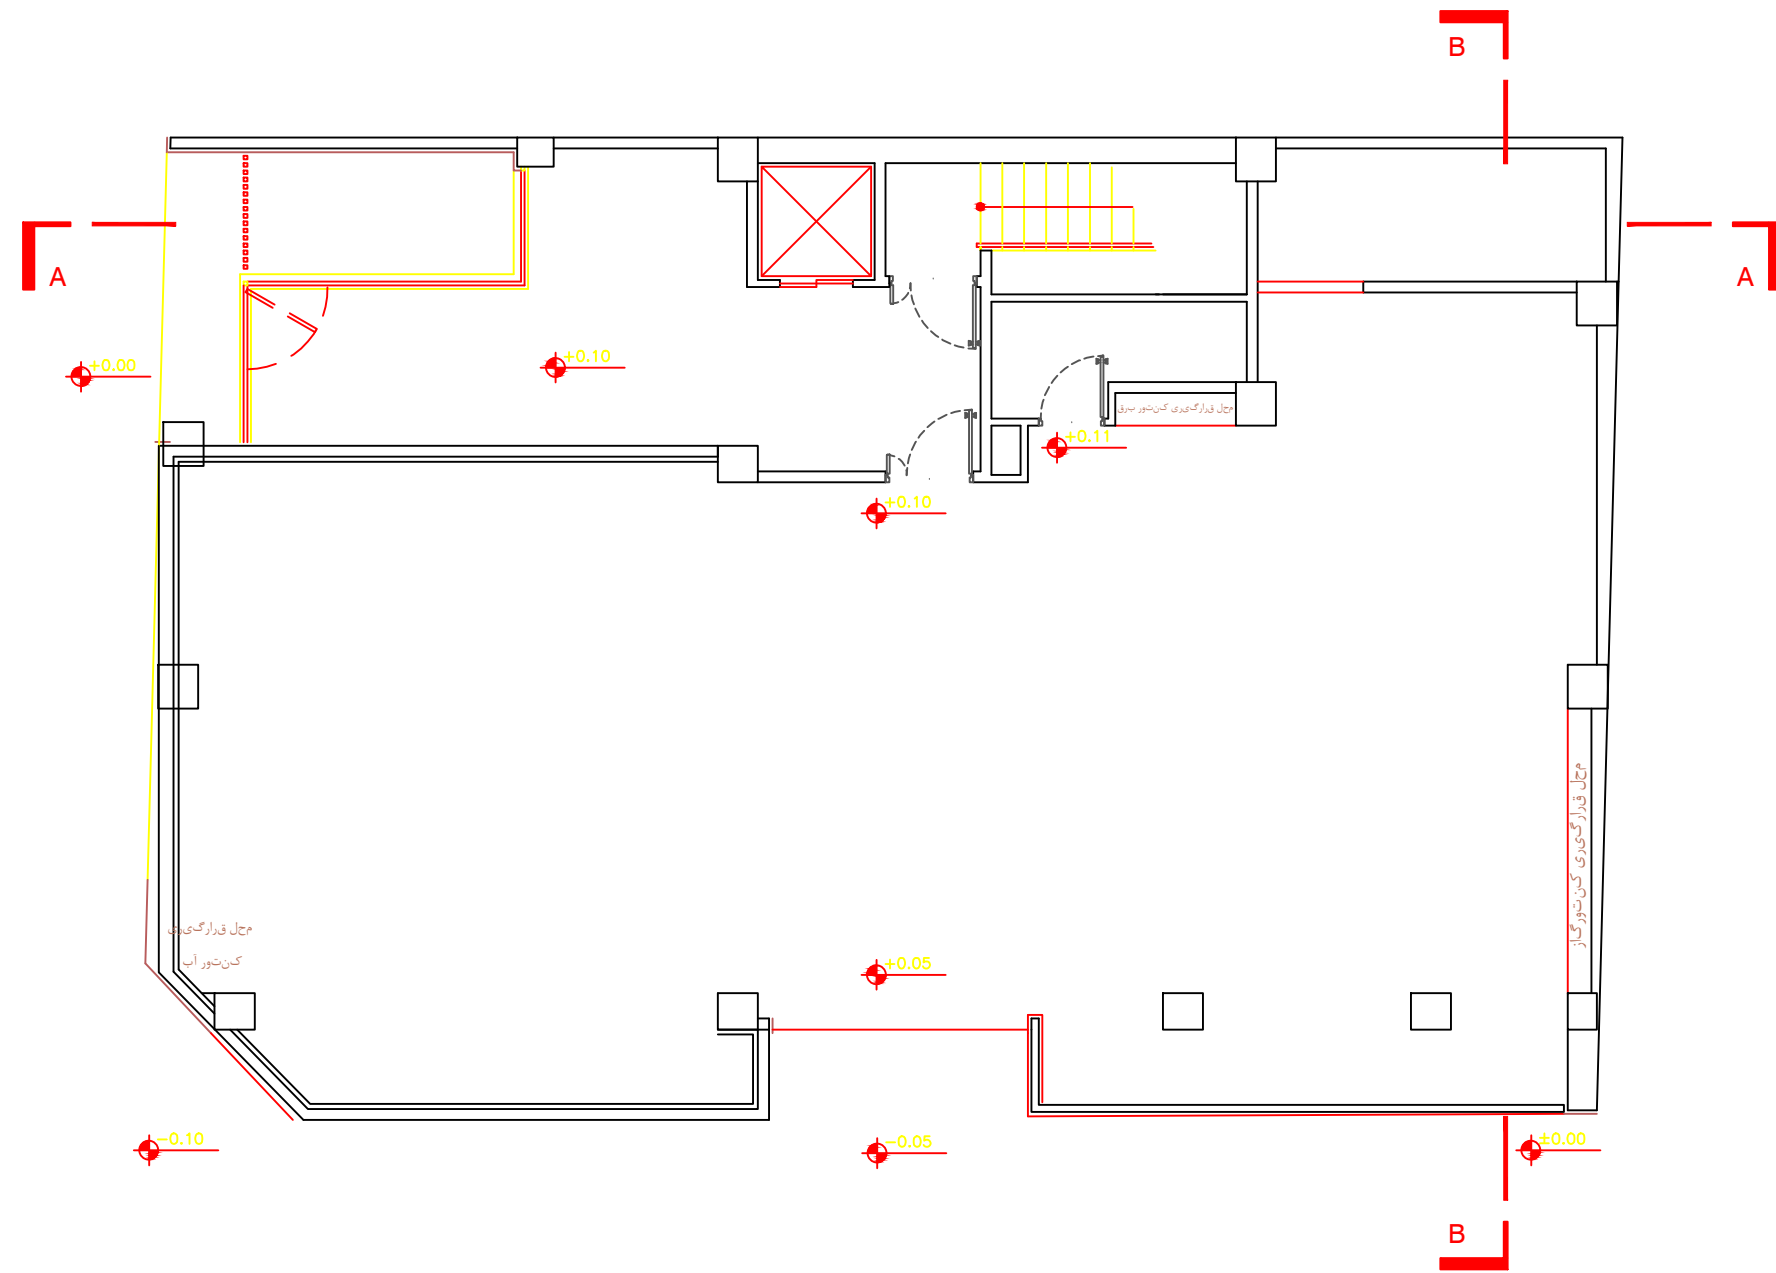

2/14

تغییرات پلان طبقه هم کف

۱	ورودی
۲	آشپزخانه
۳	مطبخ
۴	سالن
۵	نهارخوری
۶	سررویس بهداشتی
۷	حمام
۸	اتاق
۹	تراس

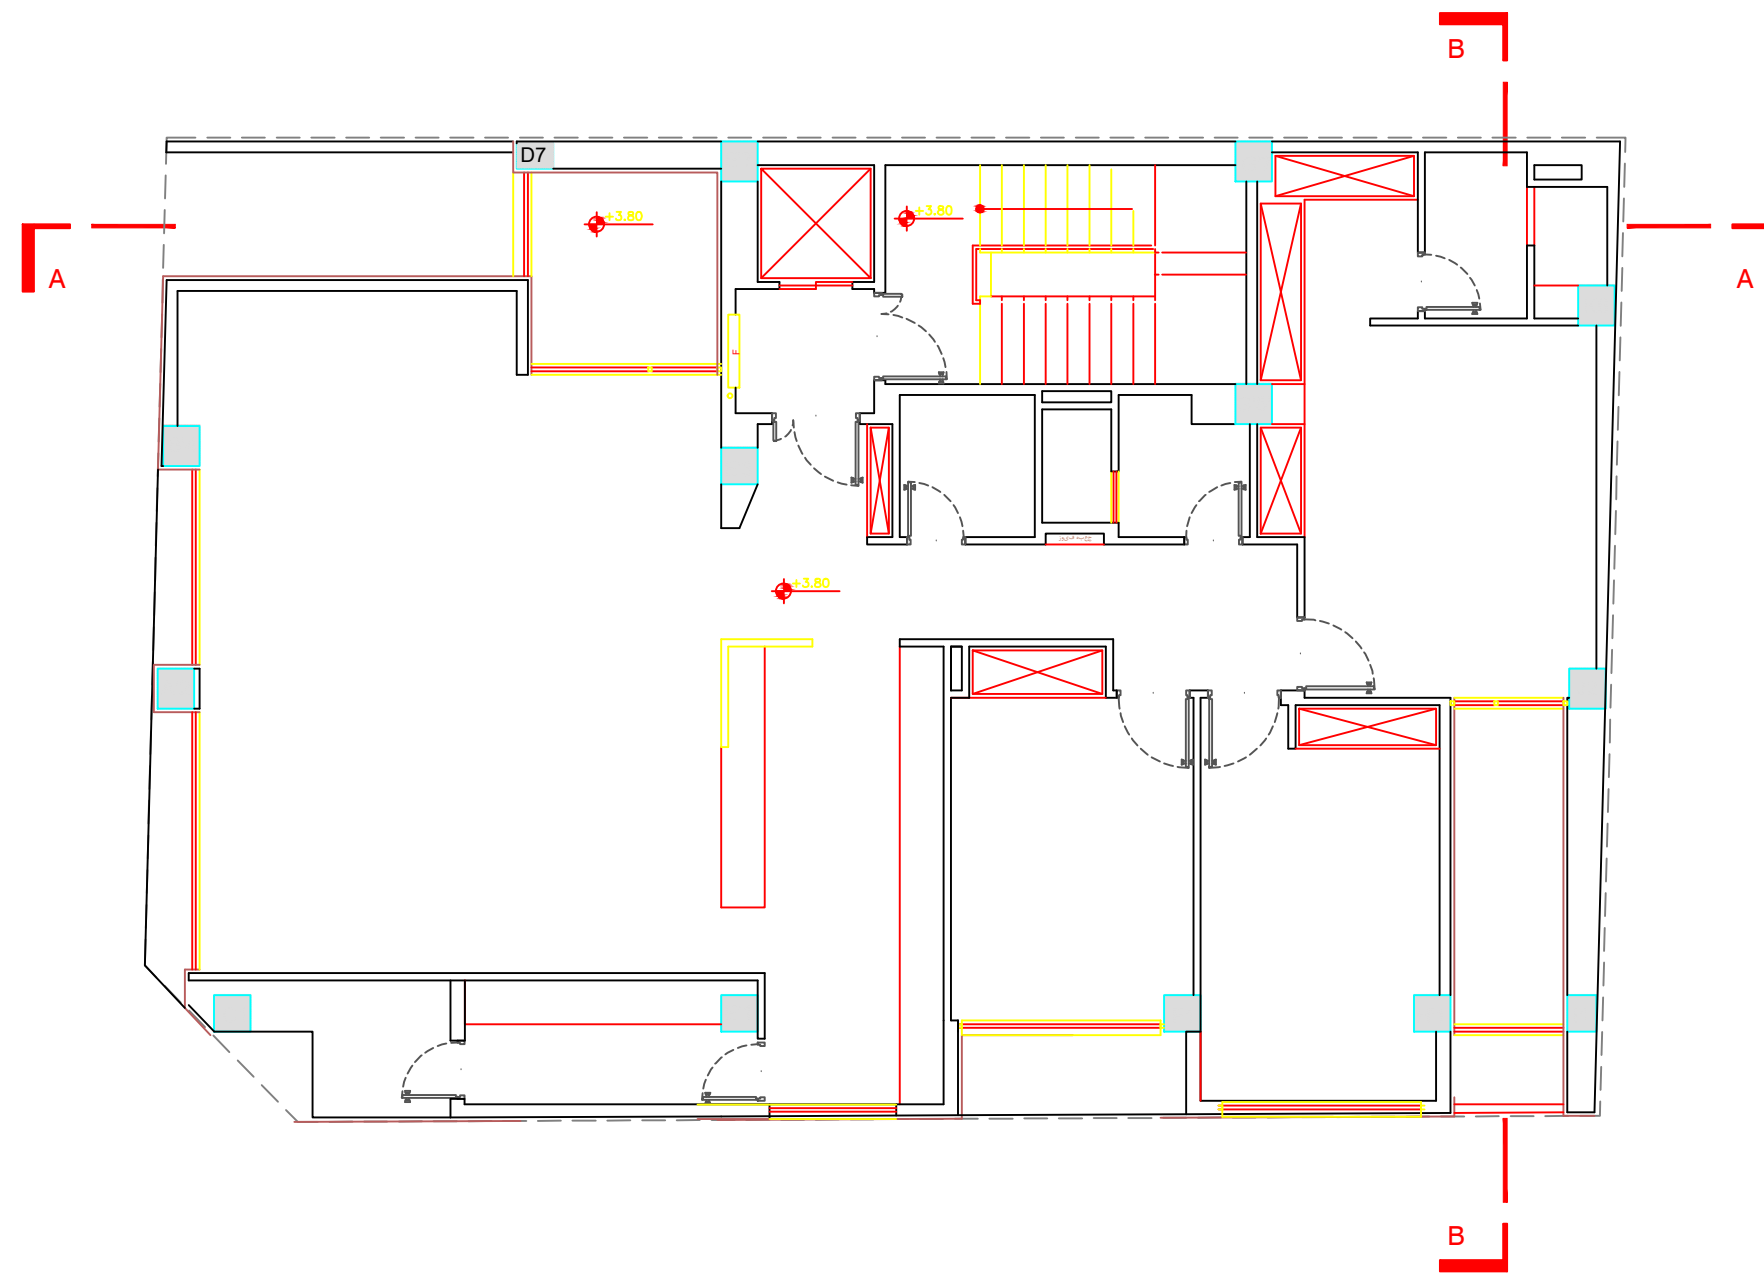

تغییرات پلان طبقه اول

