


+4.05

+3.77

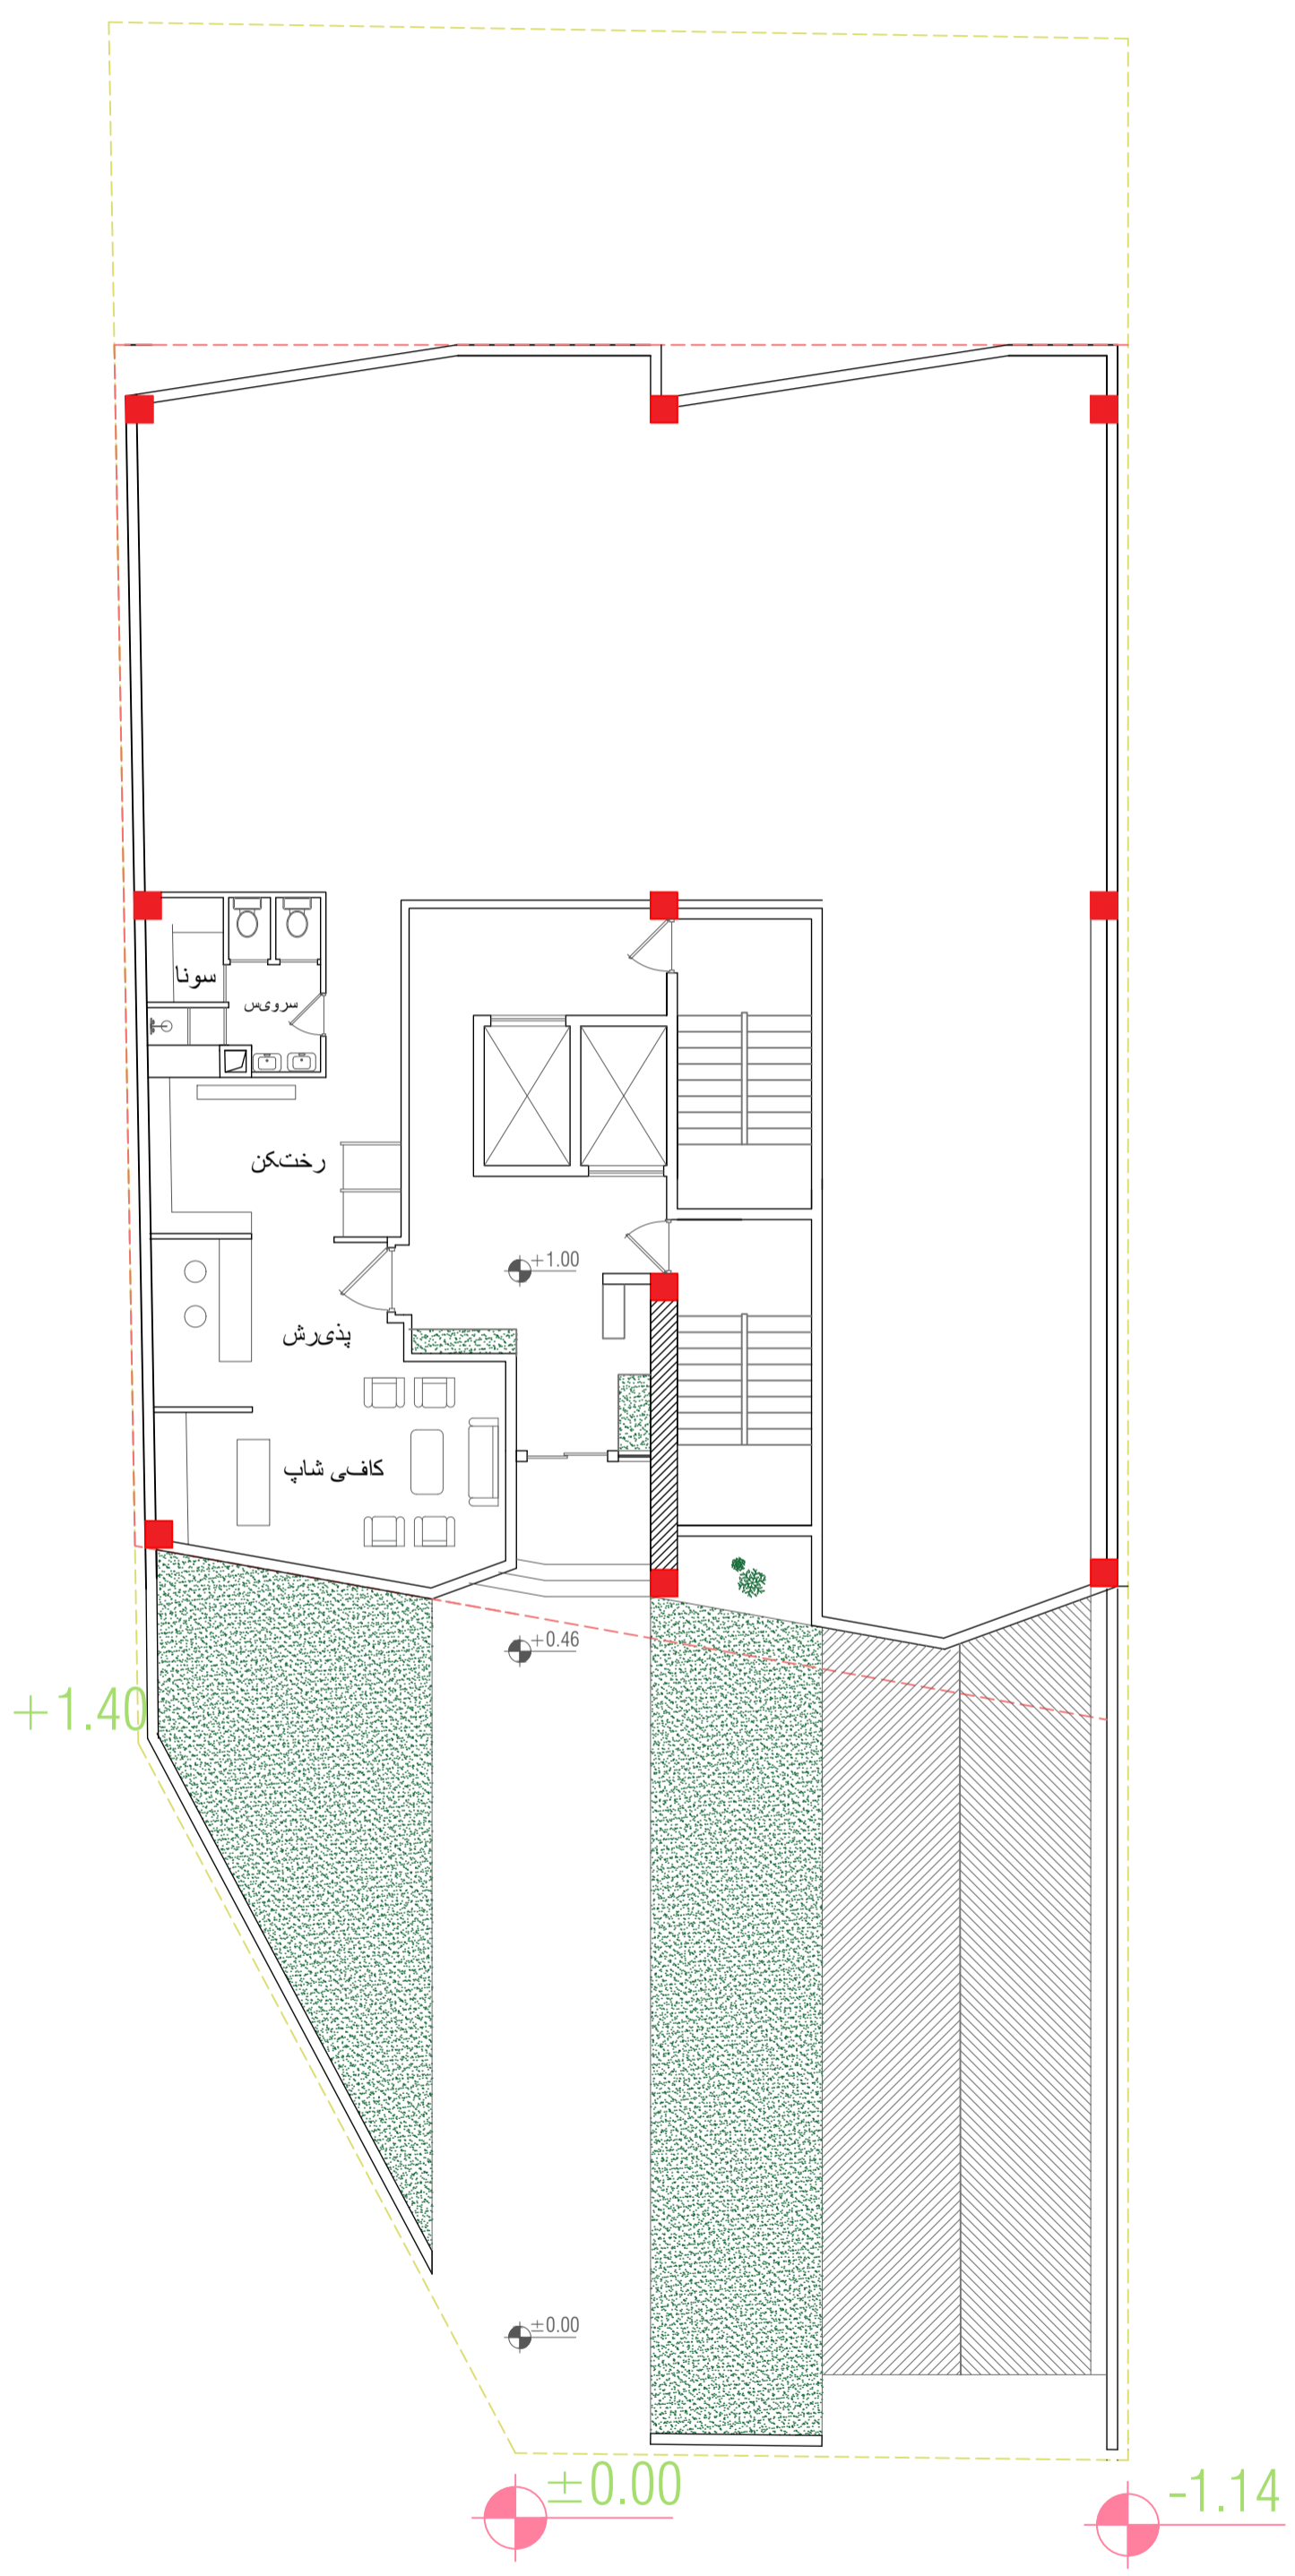

+1.40

±0.00

-1.14

طراح تاسیسات:

طراح سازه:

شماره نقشه:
تاریخ:

طراح معمار:

کد نوسازی:
شماره پلاک ثبتی:
کد ارجاع:
مالک:
آدرس:
توضیحات:

مقیاس:
1:100
واحد:
متر/سنتیمتر

GROUND FLOOR PLAN

