


+4.05

+3.77

+1.40

±0.00

-1.14

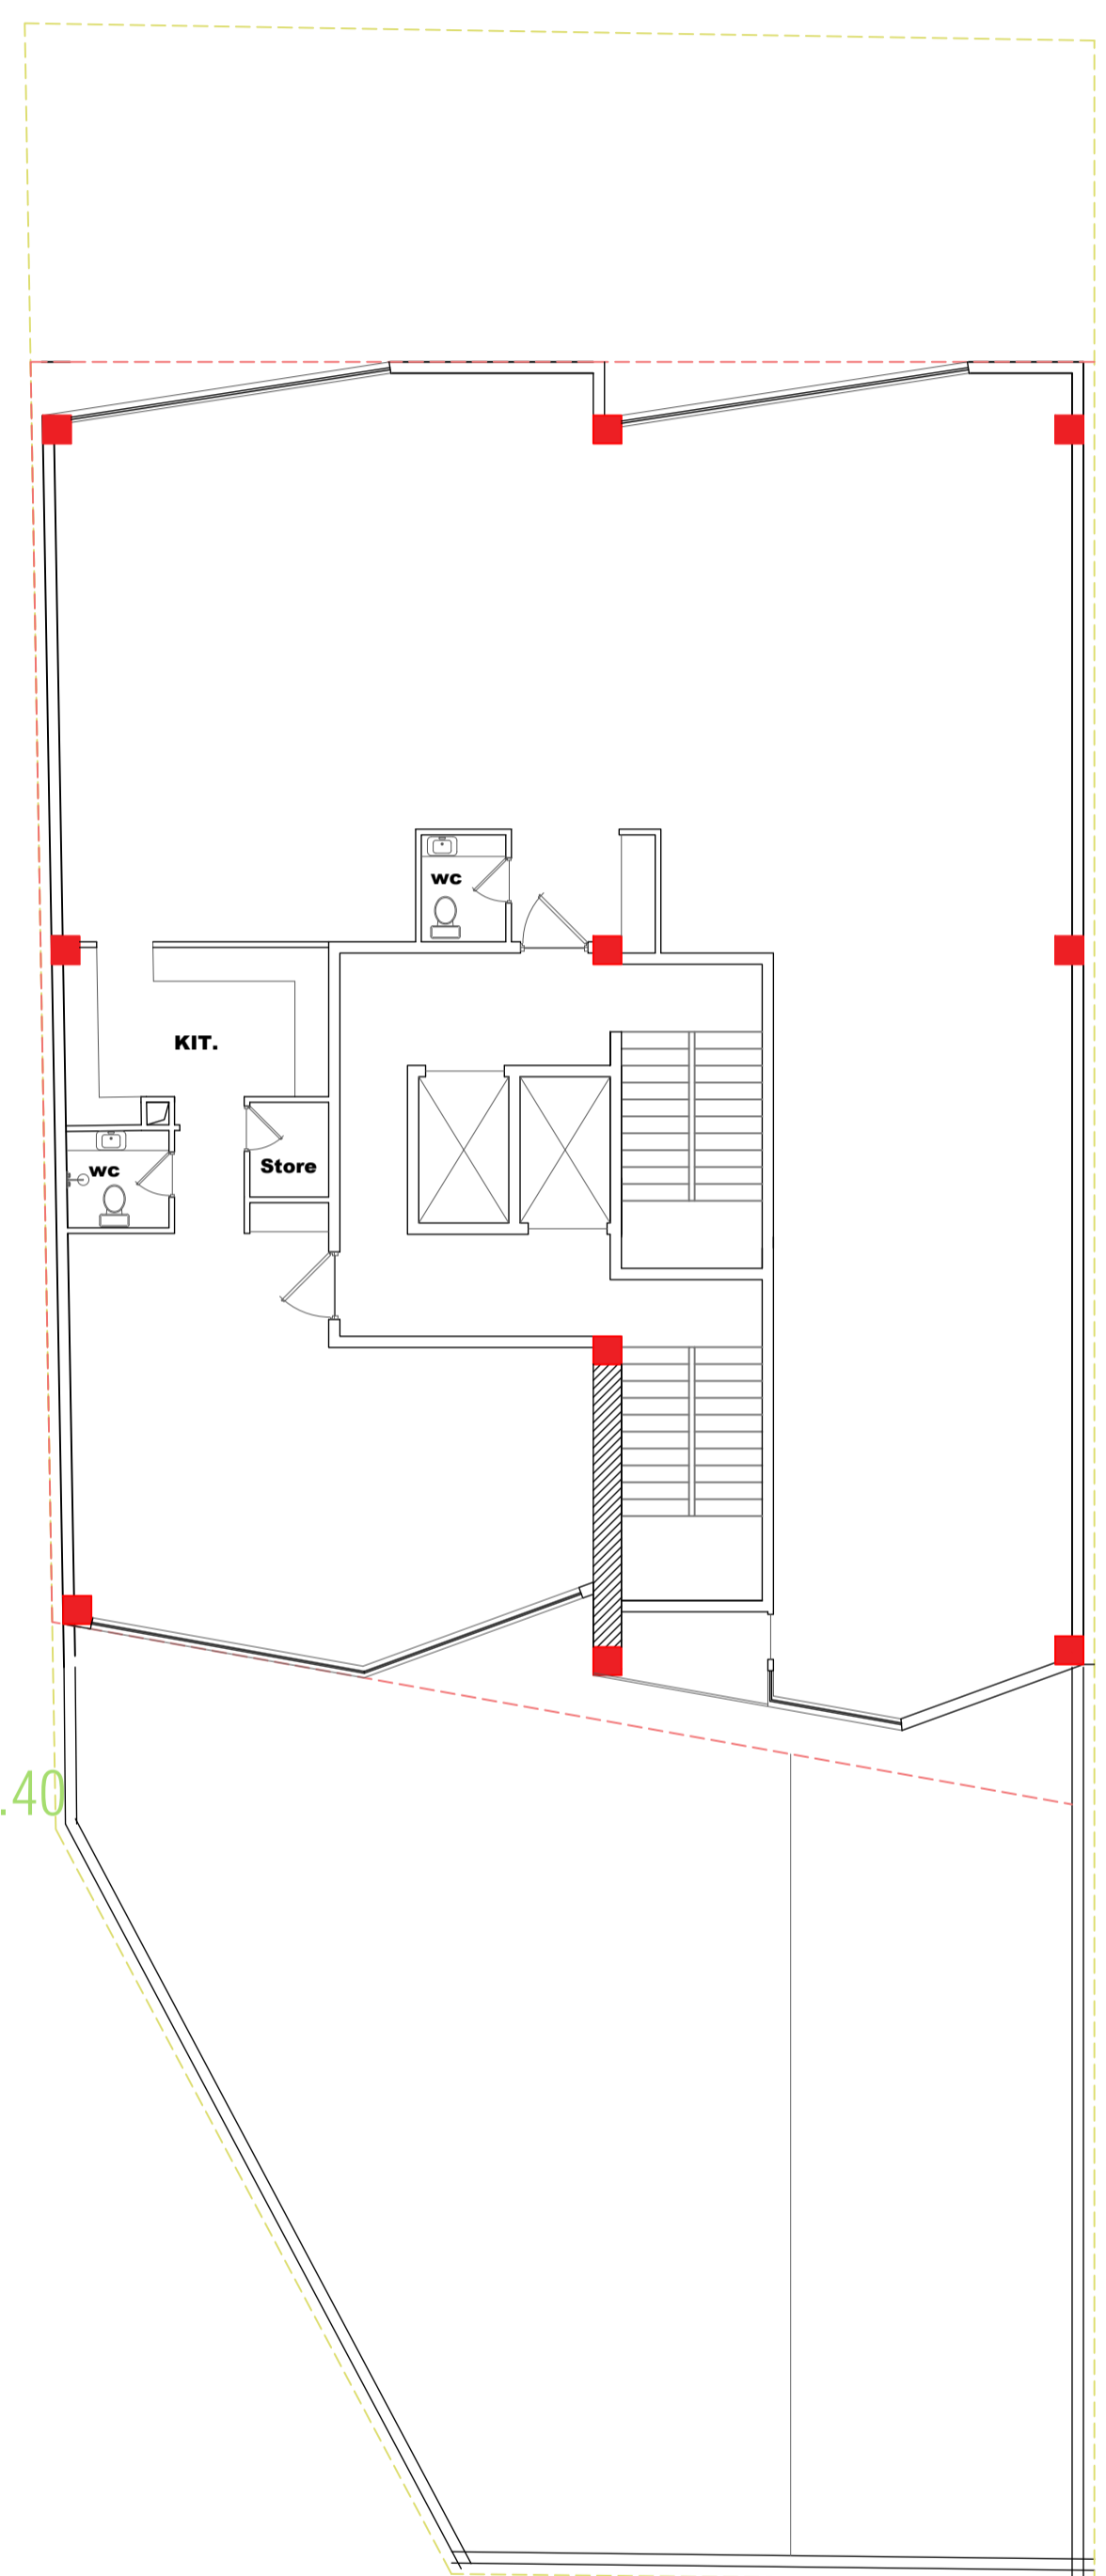

طراح تاسیسات:

طراح سازه:

شماره نقشه:
تاریخ:

طراح معمار:

کد نوسازی:
شماره پلاک ثبتی:
کد ارجاع:
مالک:
آدرس:
توضیحات:

مقیاس:
1:100
واحد:
متر/سنتیمتر

**1th.2th.3th
4th.5th.6th
Floor Plan**

