


+4.05

+3.77

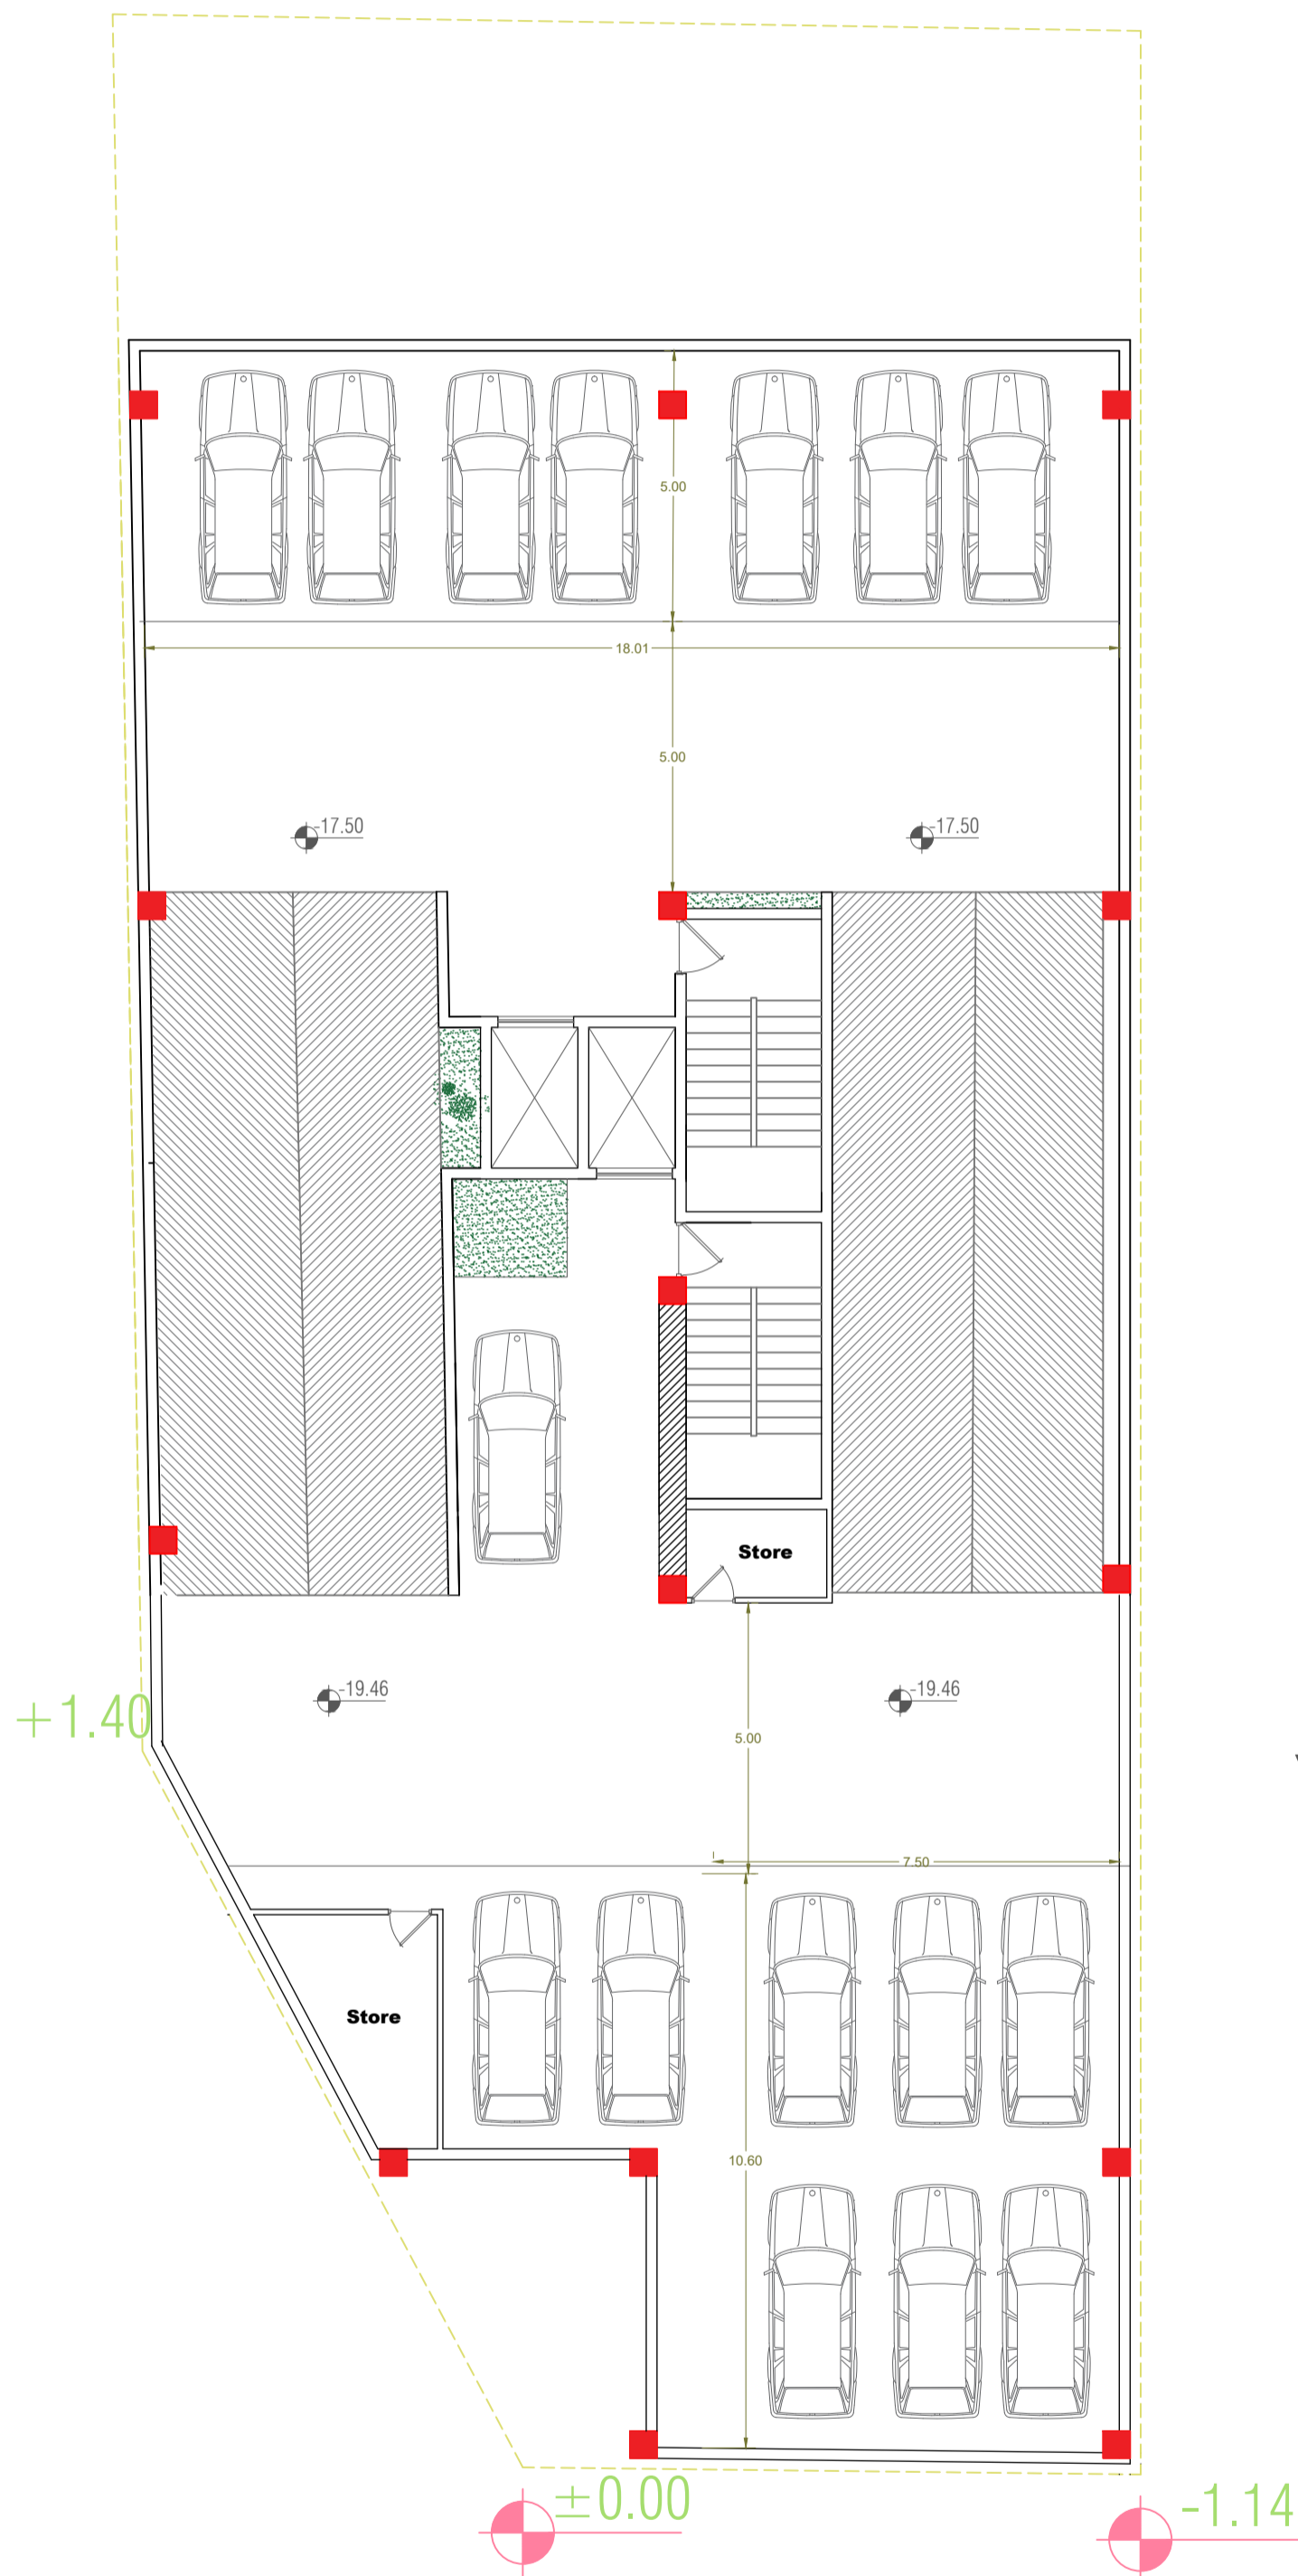

عدد می باشد 95 تعداد پارکینگ ها

<p>طراح تاسیسات:</p>	<p>طراح سازه:</p>	<p>شماره نقشه:</p> <p>تاریخ:</p>	<p>طراح معمار:</p>	<p>کد نوسازی:</p> <p>شماره پلاک ثبتی:</p> <p>کد ارجاع:</p> <p>مالک:</p> <p>آدرس:</p> <p>توضیحات:</p> <p>مقیاسی: 1:100</p> <p>واحد: مترمربع</p>	<p>Basement 5</p>	
----------------------	-------------------	----------------------------------	--------------------	--	--------------------------	--