


+4.05

+3.77

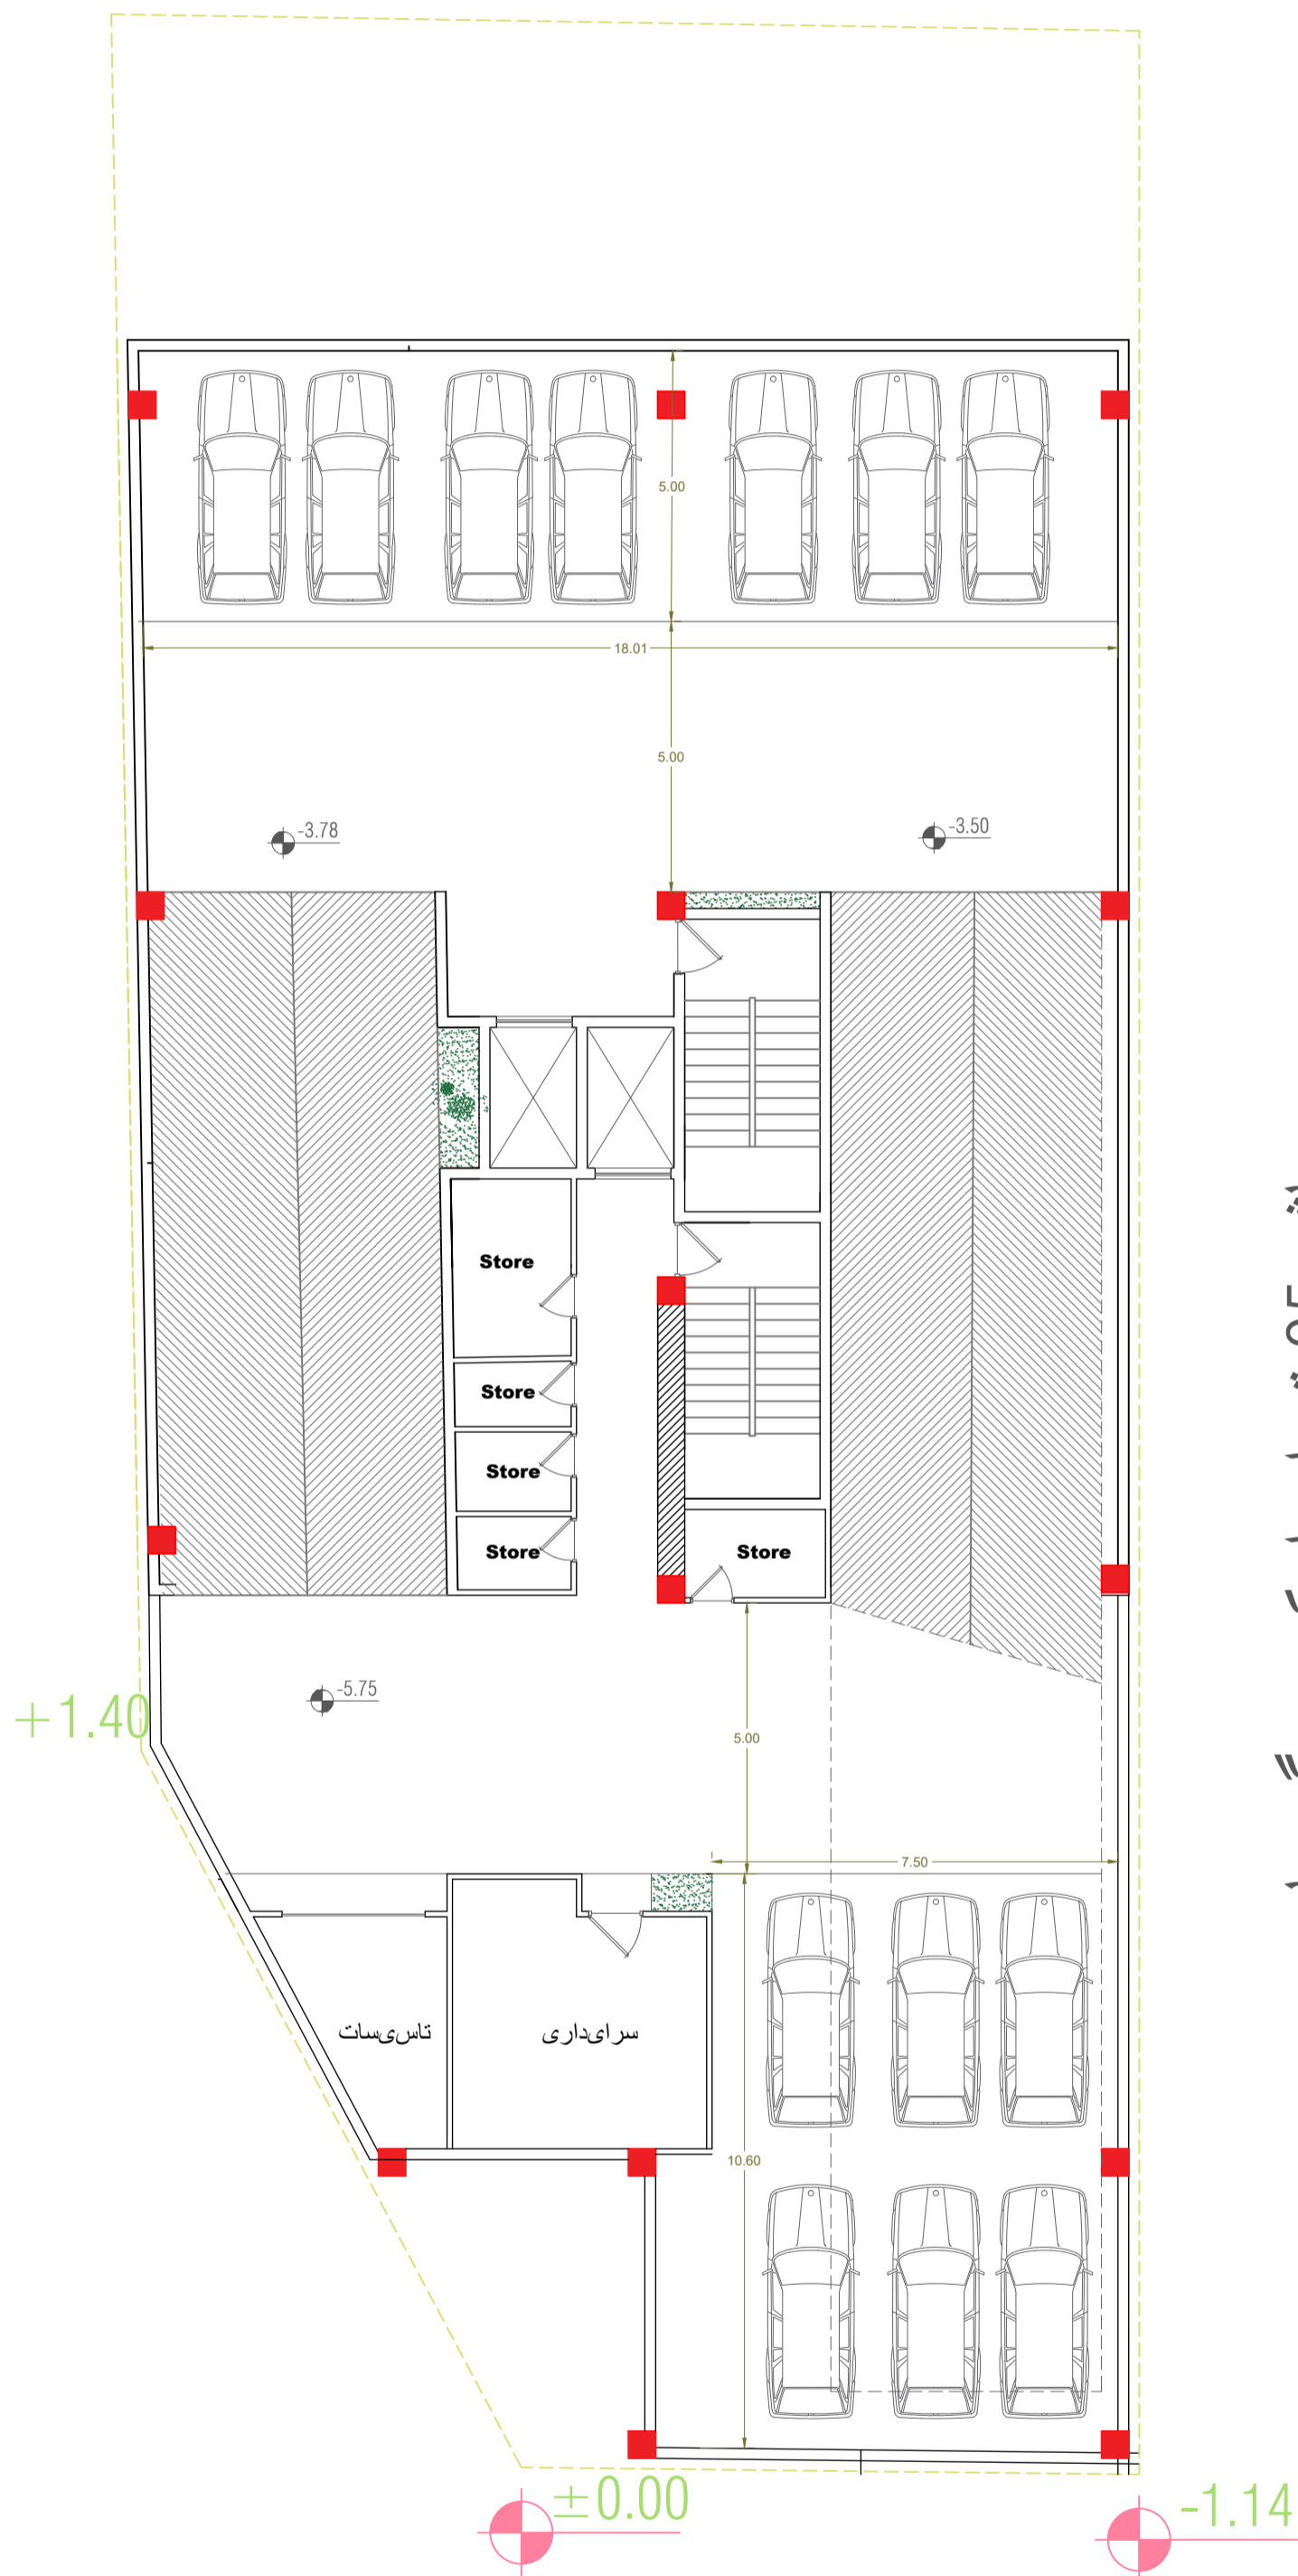

عدد می باشد 95 تعداد پارکینگ ها

طراح تاسیسات:

طراح سازه:

شماره نقشه:  
تاریخ:

طراح معمار:

کد نوسازی:  
شماره پلاک ثبتی:  
کد ارجاع:  
مالک:  
آدرس:  
توضیحات:

مقیاس:  
1:100  
واحد:  
متر/سنتیمتر

**Basement 1**

