


# Renders

AVAN Complex | Tehran



AVAN Complex | Tehran

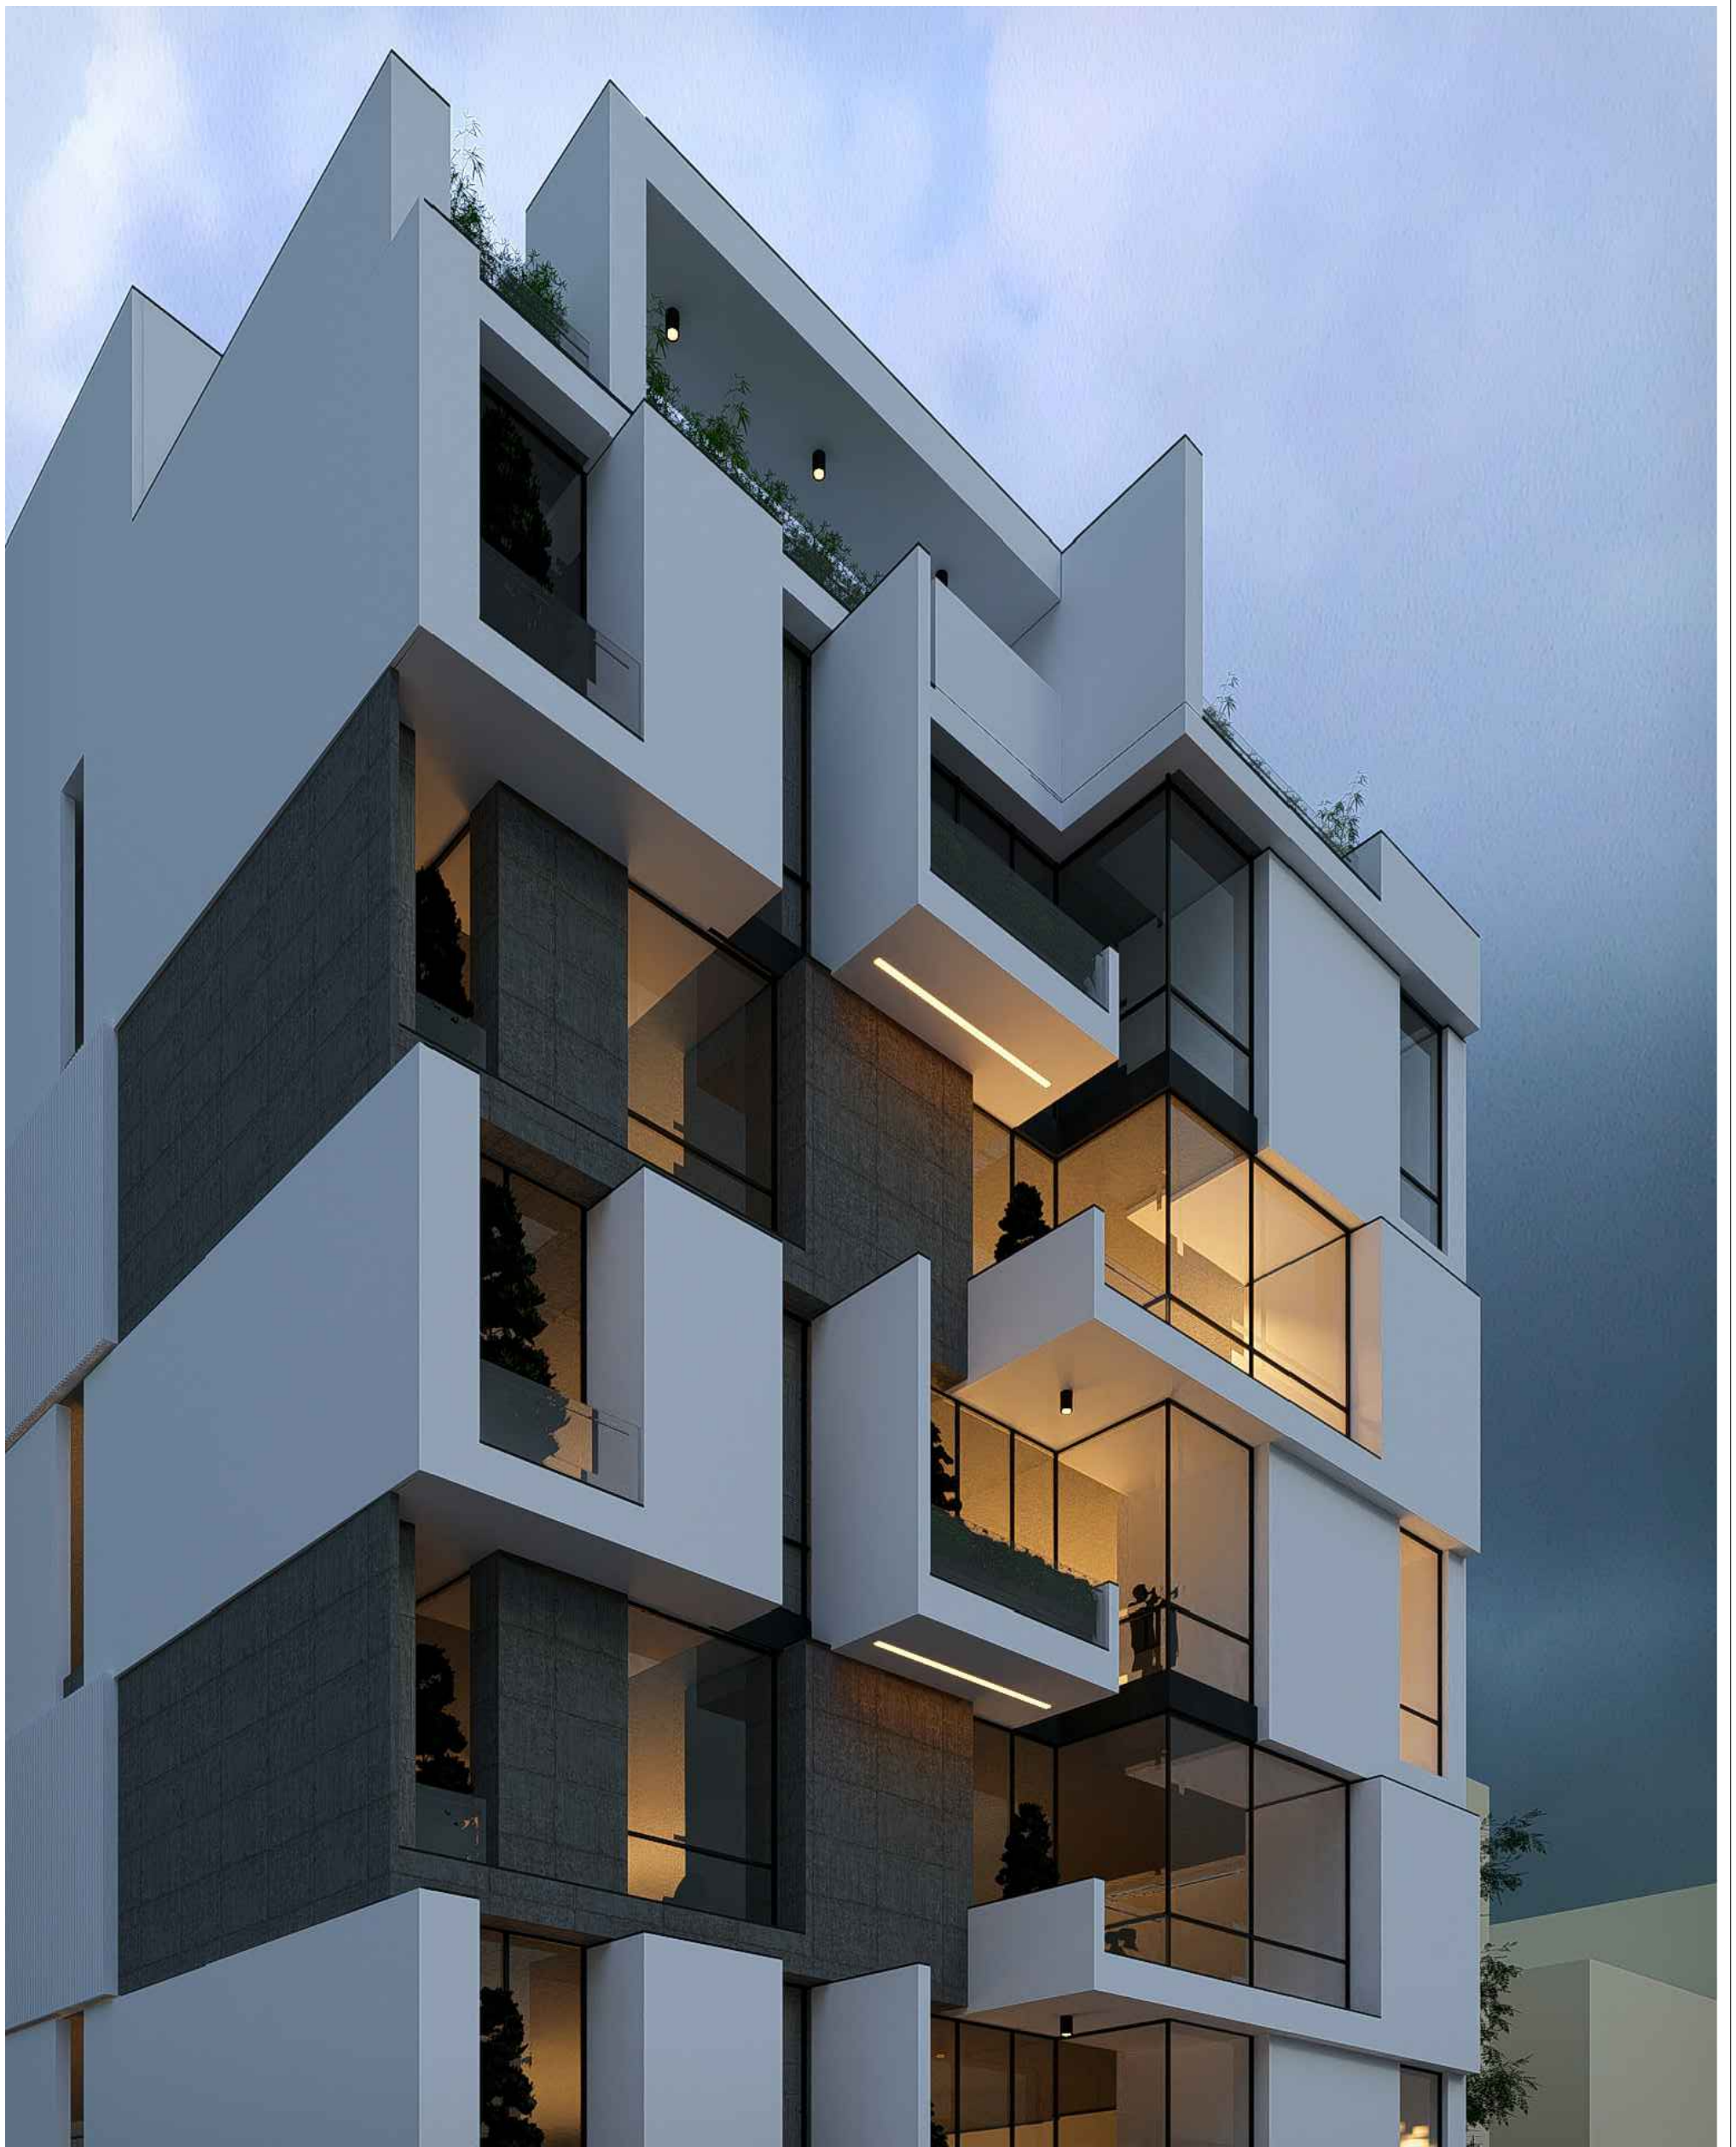

AVAN Complex | Tehran



AVAN Complex | Tehran



AVAN Complex | Tehran



AVAN Complex | Tehran





AVAN Complex | Tehran

# Furniture Plan

AVAN Complex | Tehran





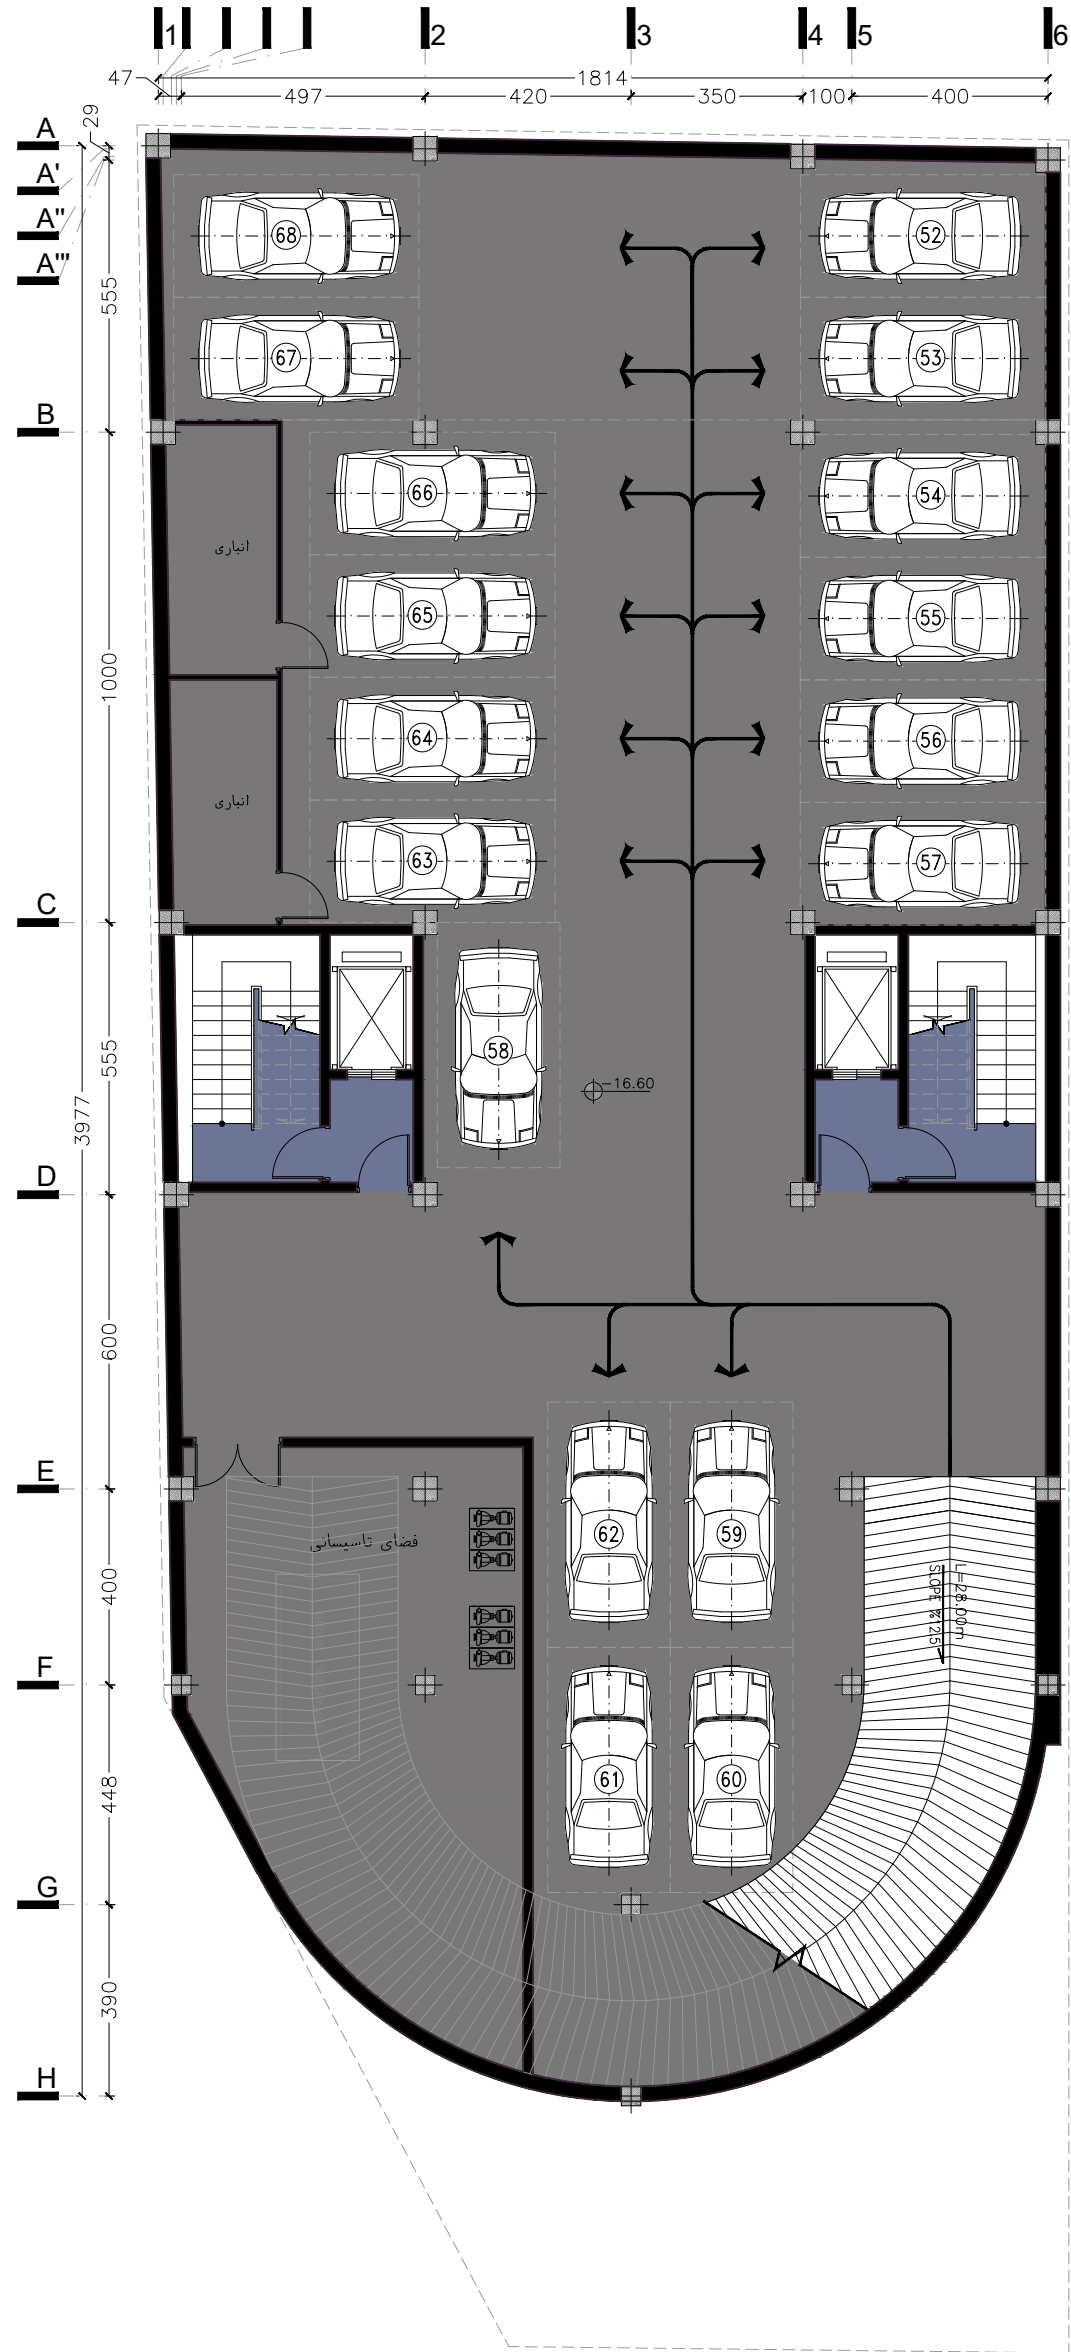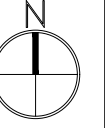

پلان زیرزمین ۵-

مقیاس ۱:۱۵۰



AVAN Complex | Tehran

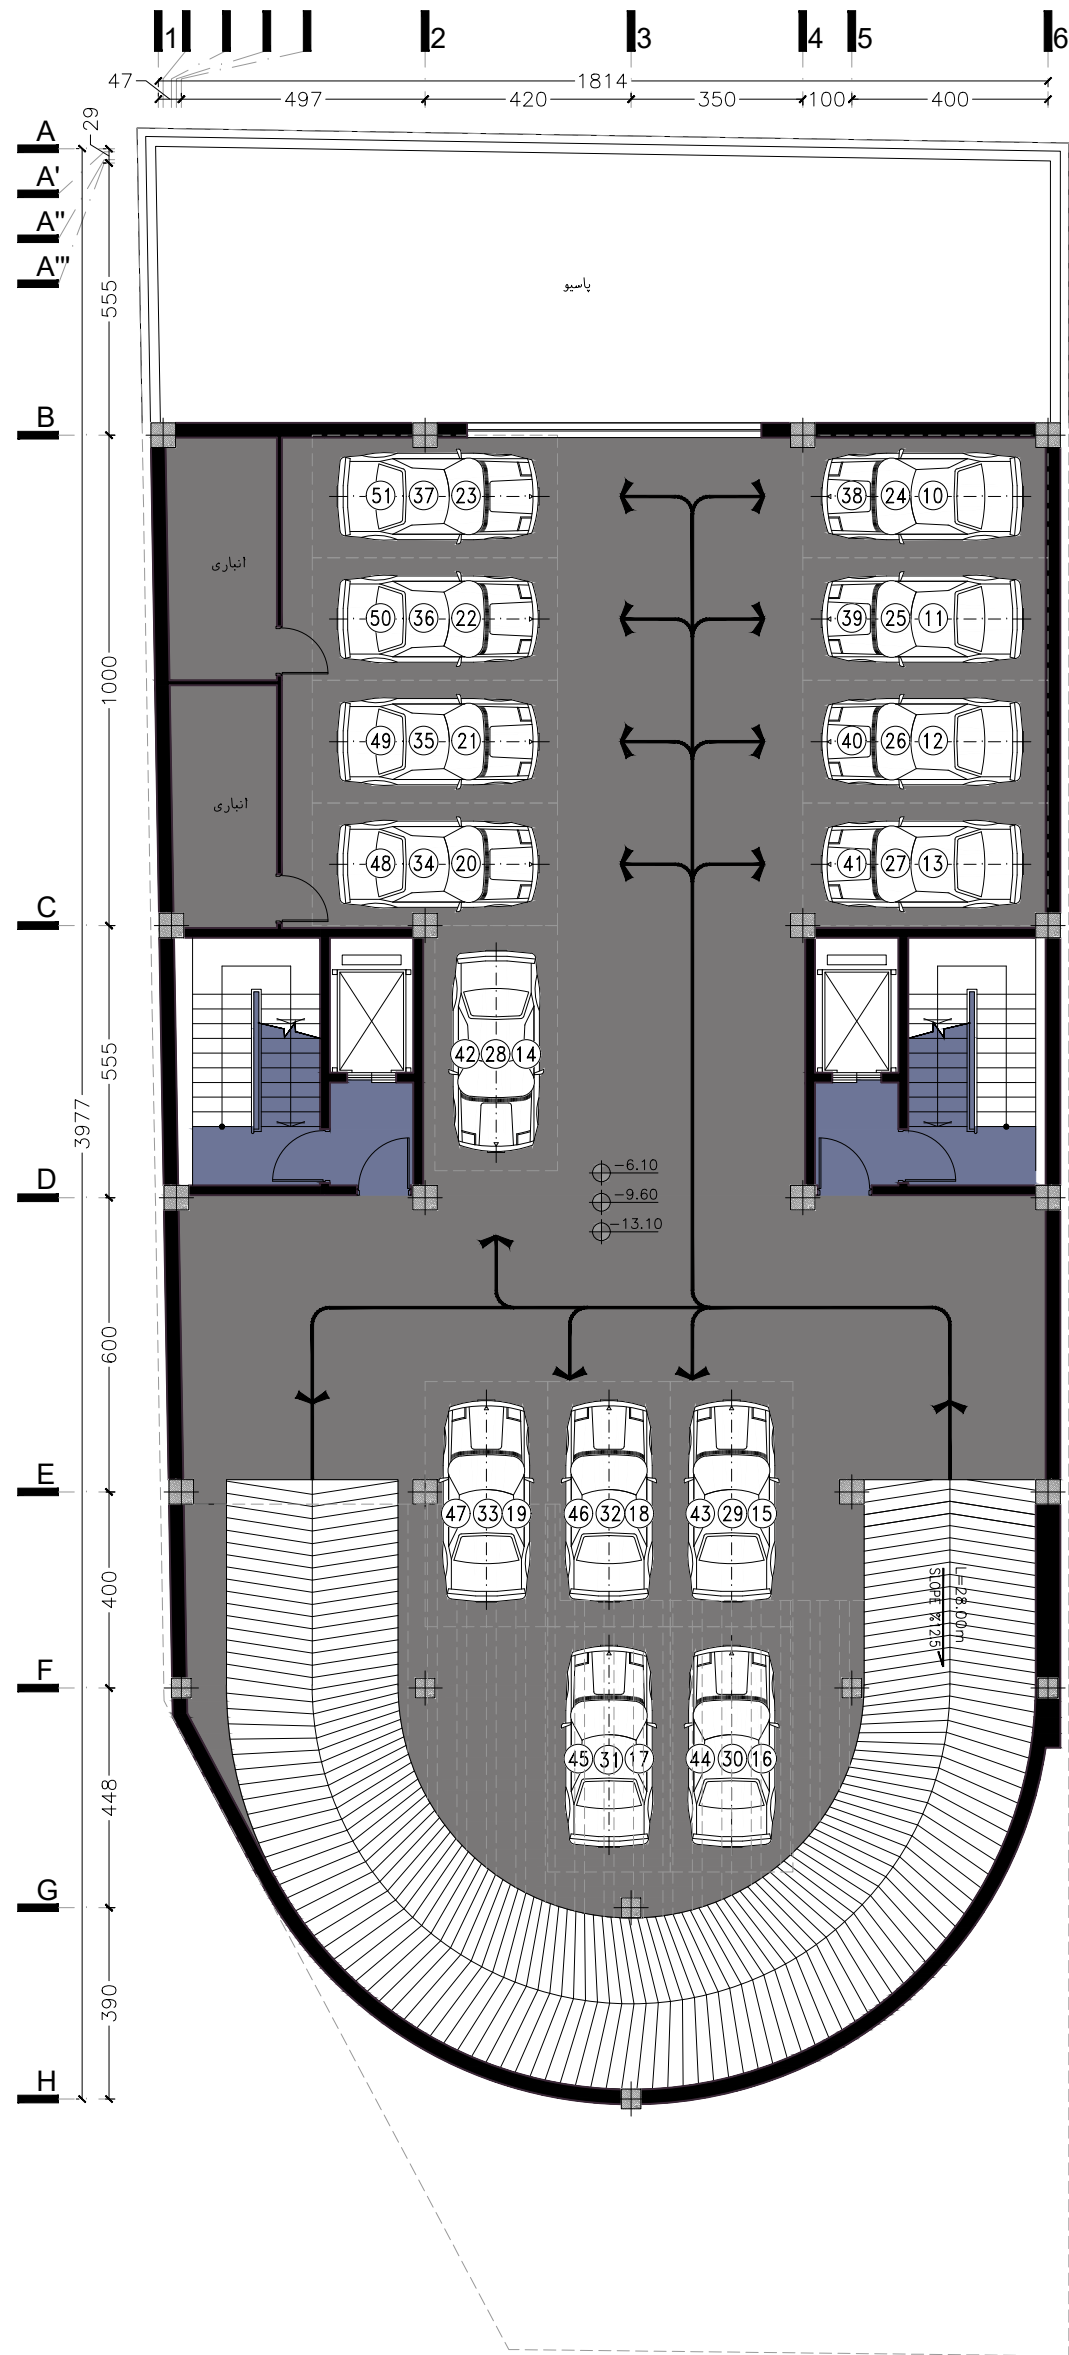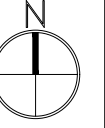

پلان زیرزمین ۲- و ۳- و ۴-


مقیاس ۱:۱۵۰

AVAN Complex | Tehran

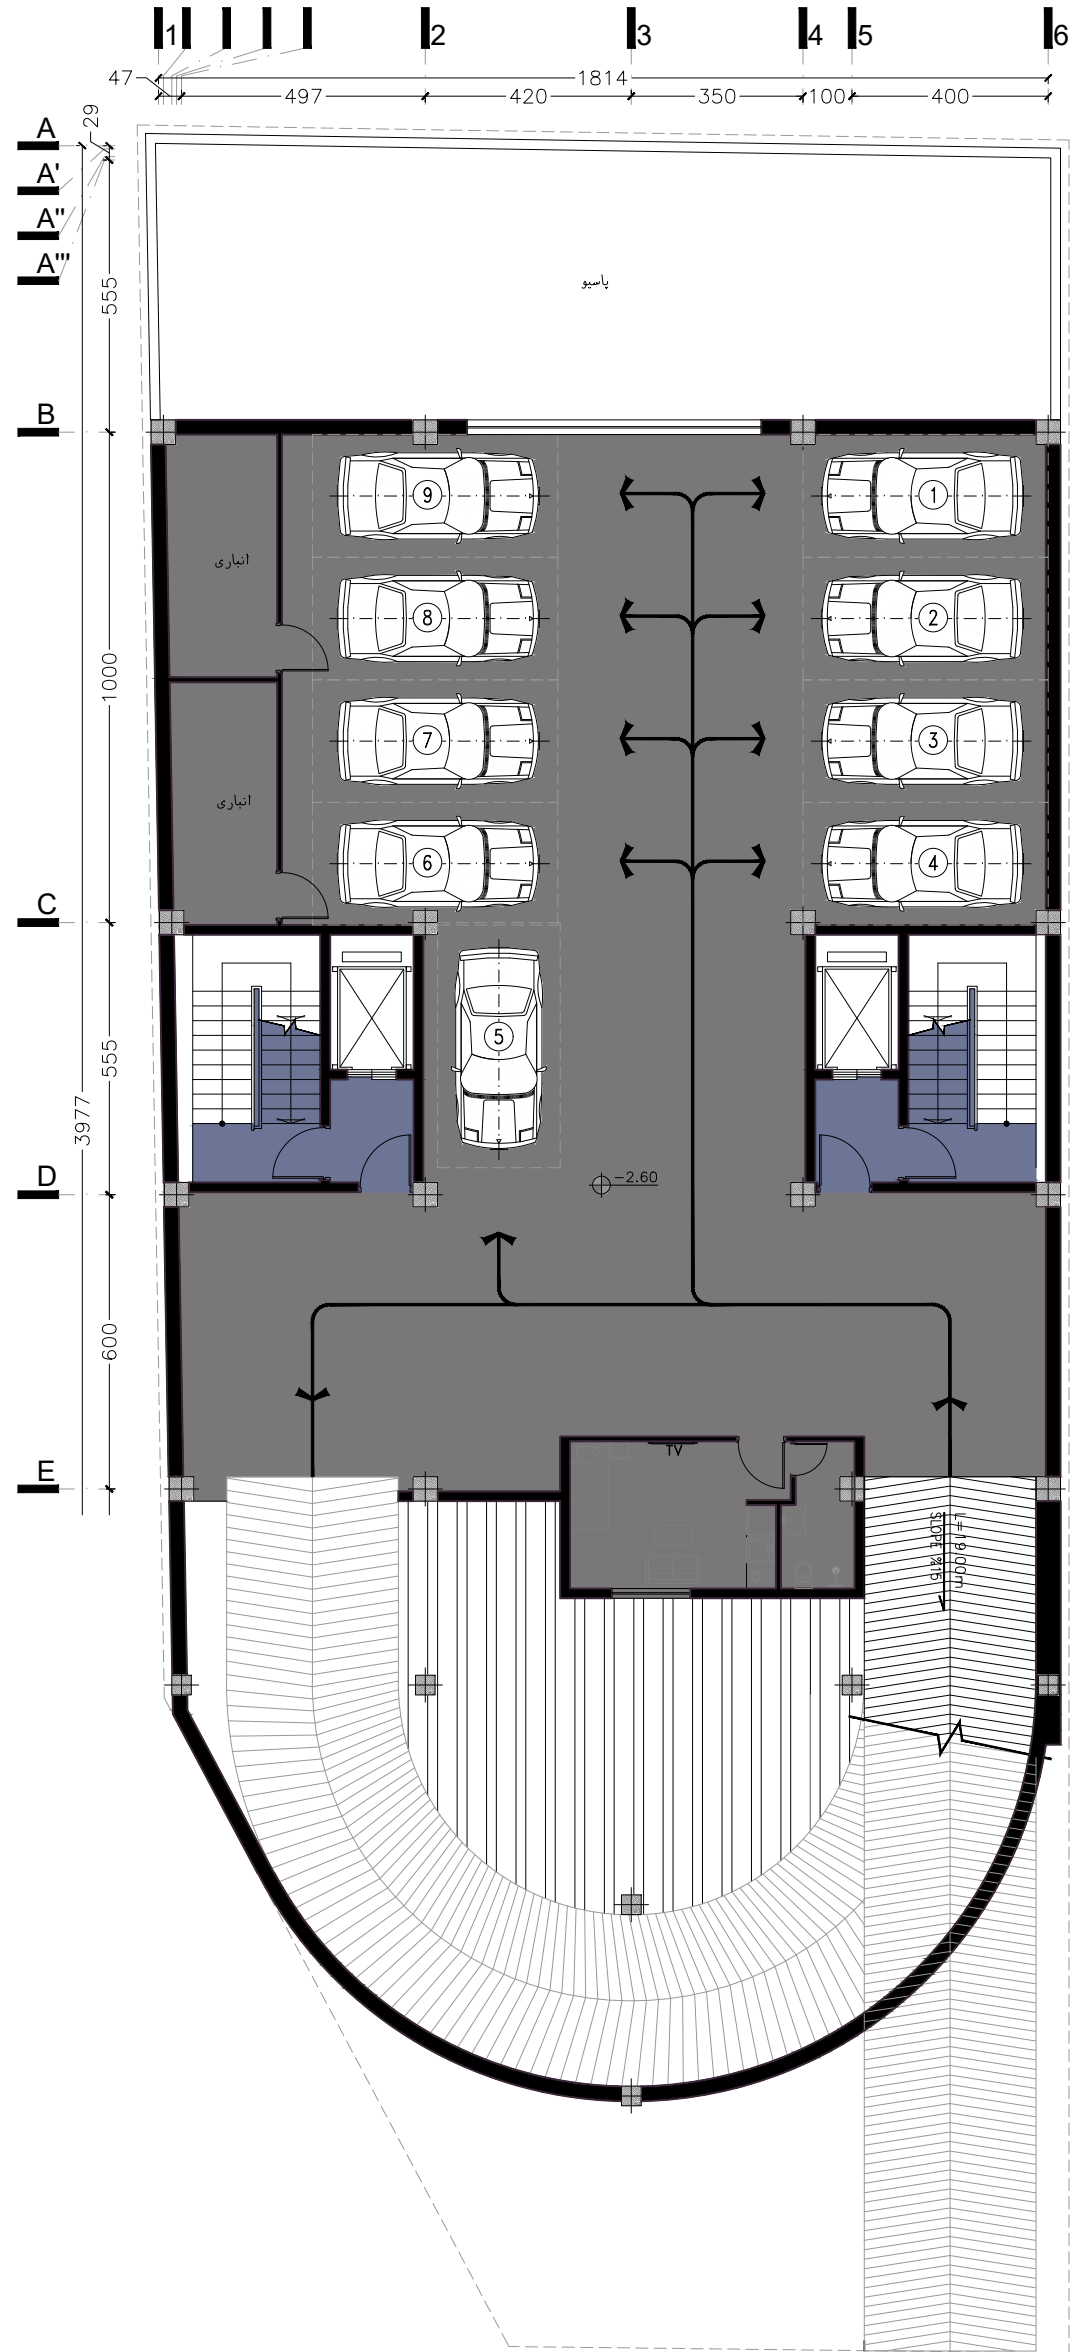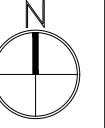

پلان زیرزمین -۱  
مقیاس ۱:۱۵۰




AVAN Complex | Tehran

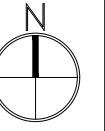

زمین فوتبال

+4.05

+3.77

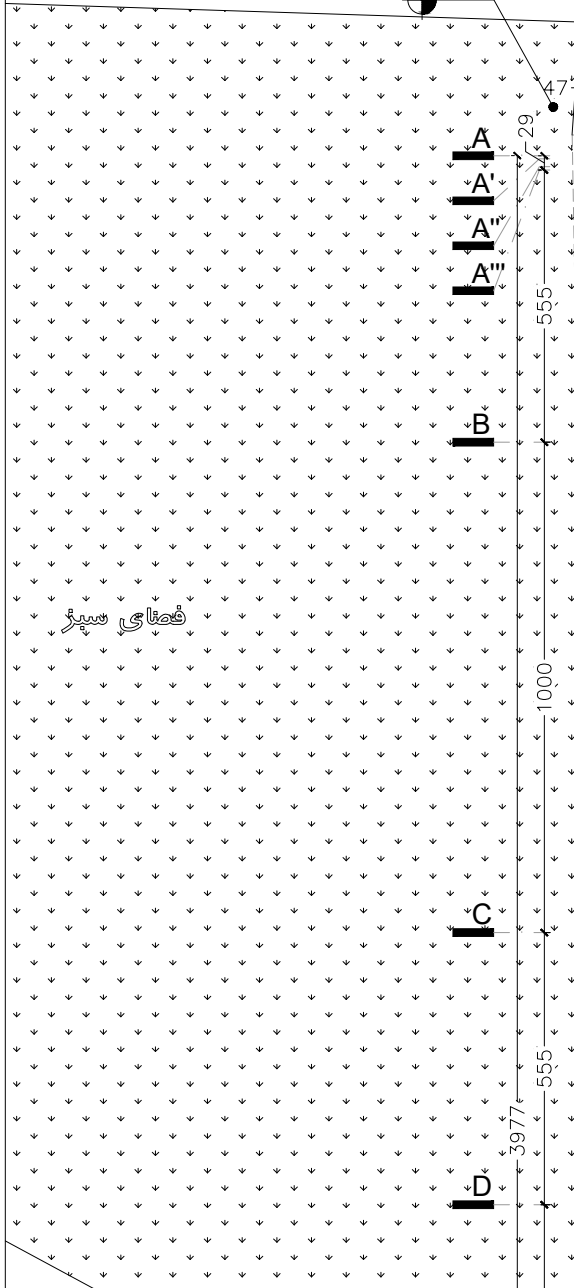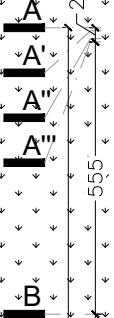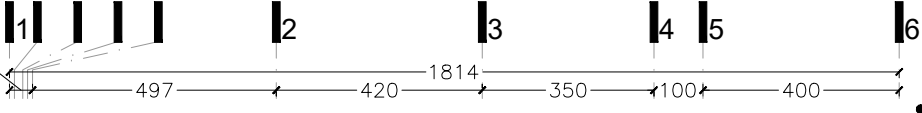

گذر ۱۲ متری  
خیابان فرهنگ سرا

پست برق

پاسو

+0.90

طبقه فول بادی

ورزش رزمی

درب خروج اضطراری

نمازخانه


آبدارخانه

+0.90

+1.40

L=17.70m  
SLOPE 3.33%


پلان طبقه همکف

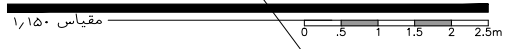

AVAN Complex | Tehran

گذر ۱۲ متری



زمین خالی

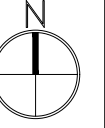

پلان طبقه اول

مقیاس ۱:۱۵۰

AVAN Complex | Tehran

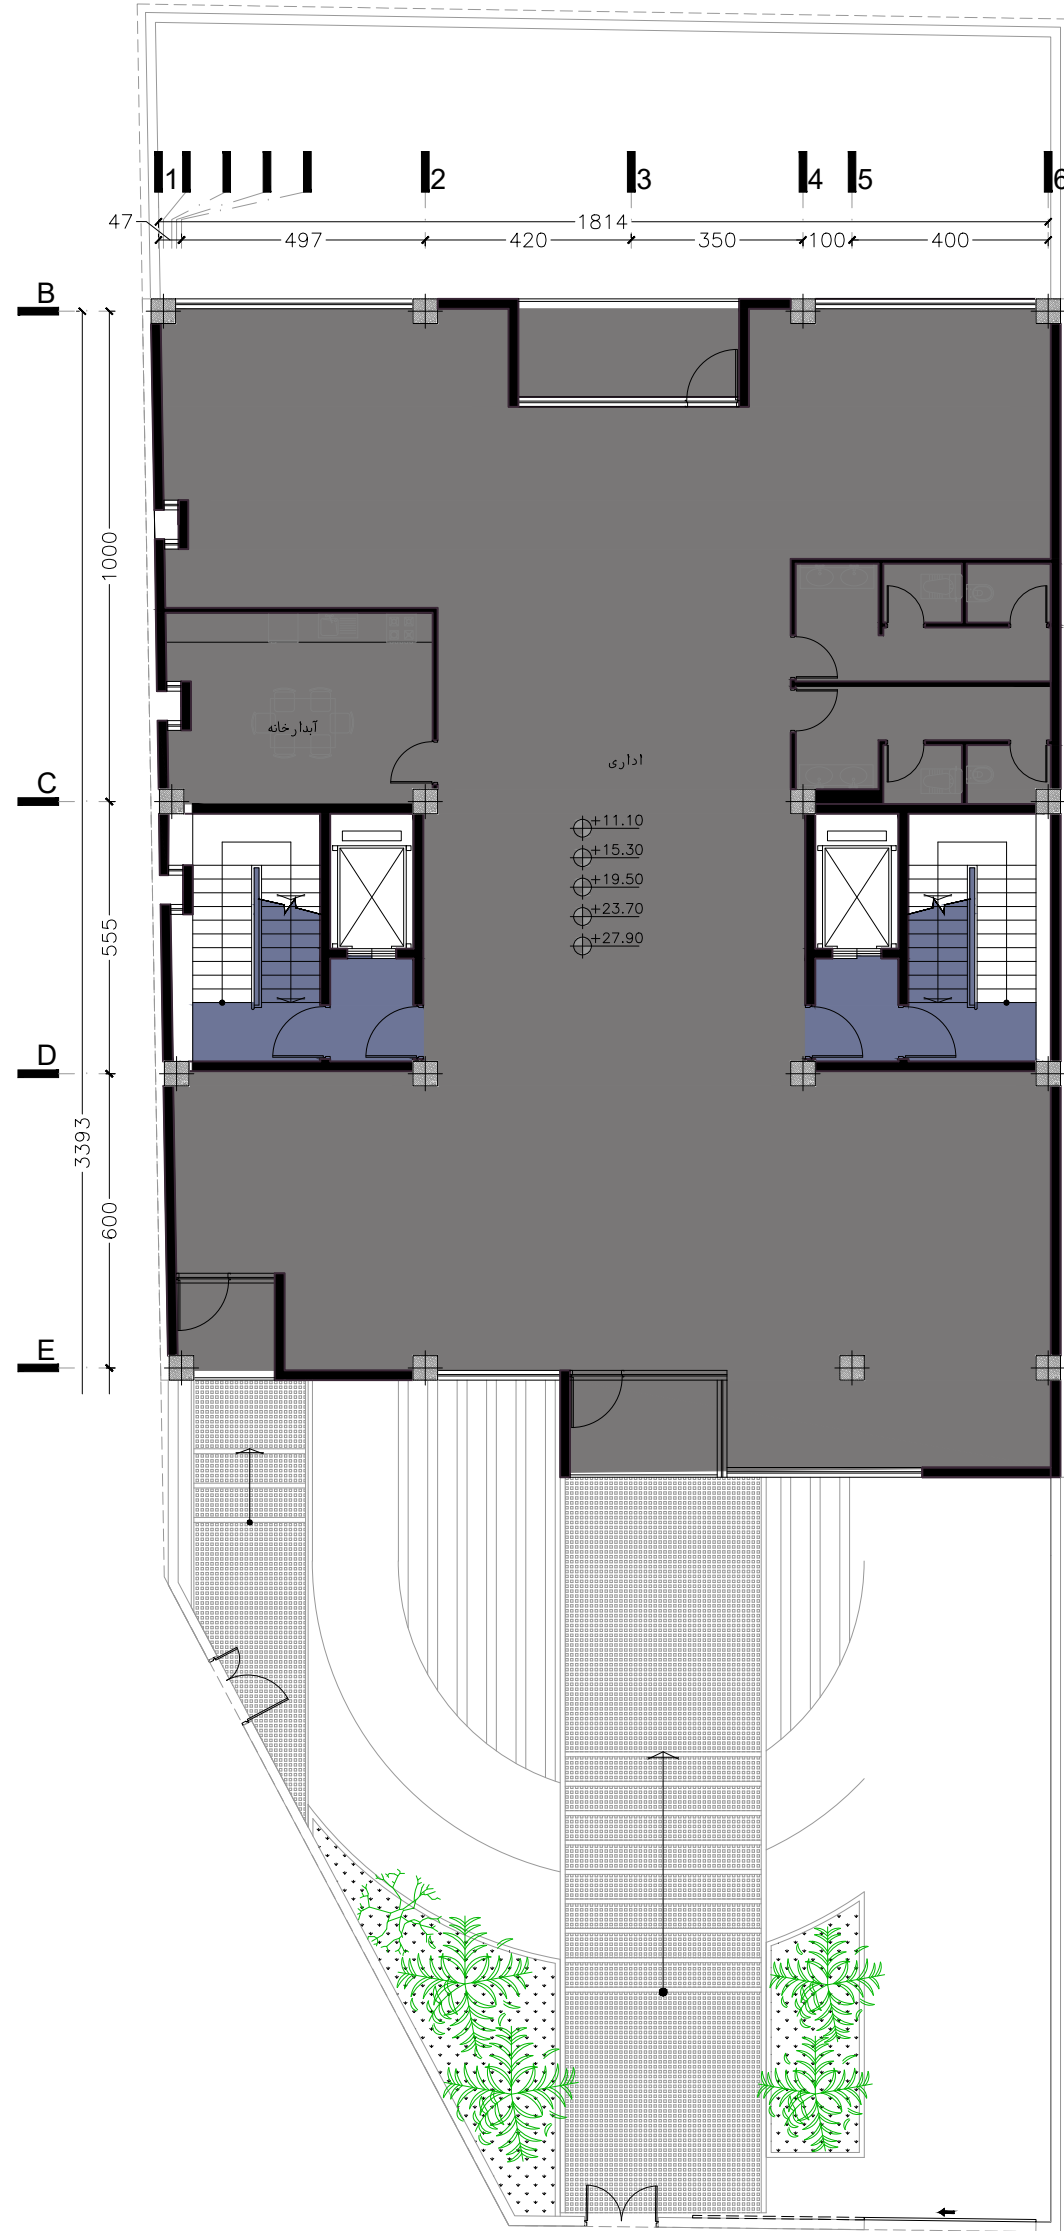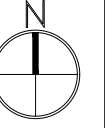



پلان تپ طبقات دوم تا ششم

مقیاس ۱/۱۵۰

AVAN Complex | Tehran

# Dimension Plan

AVAN Complex | Tehran

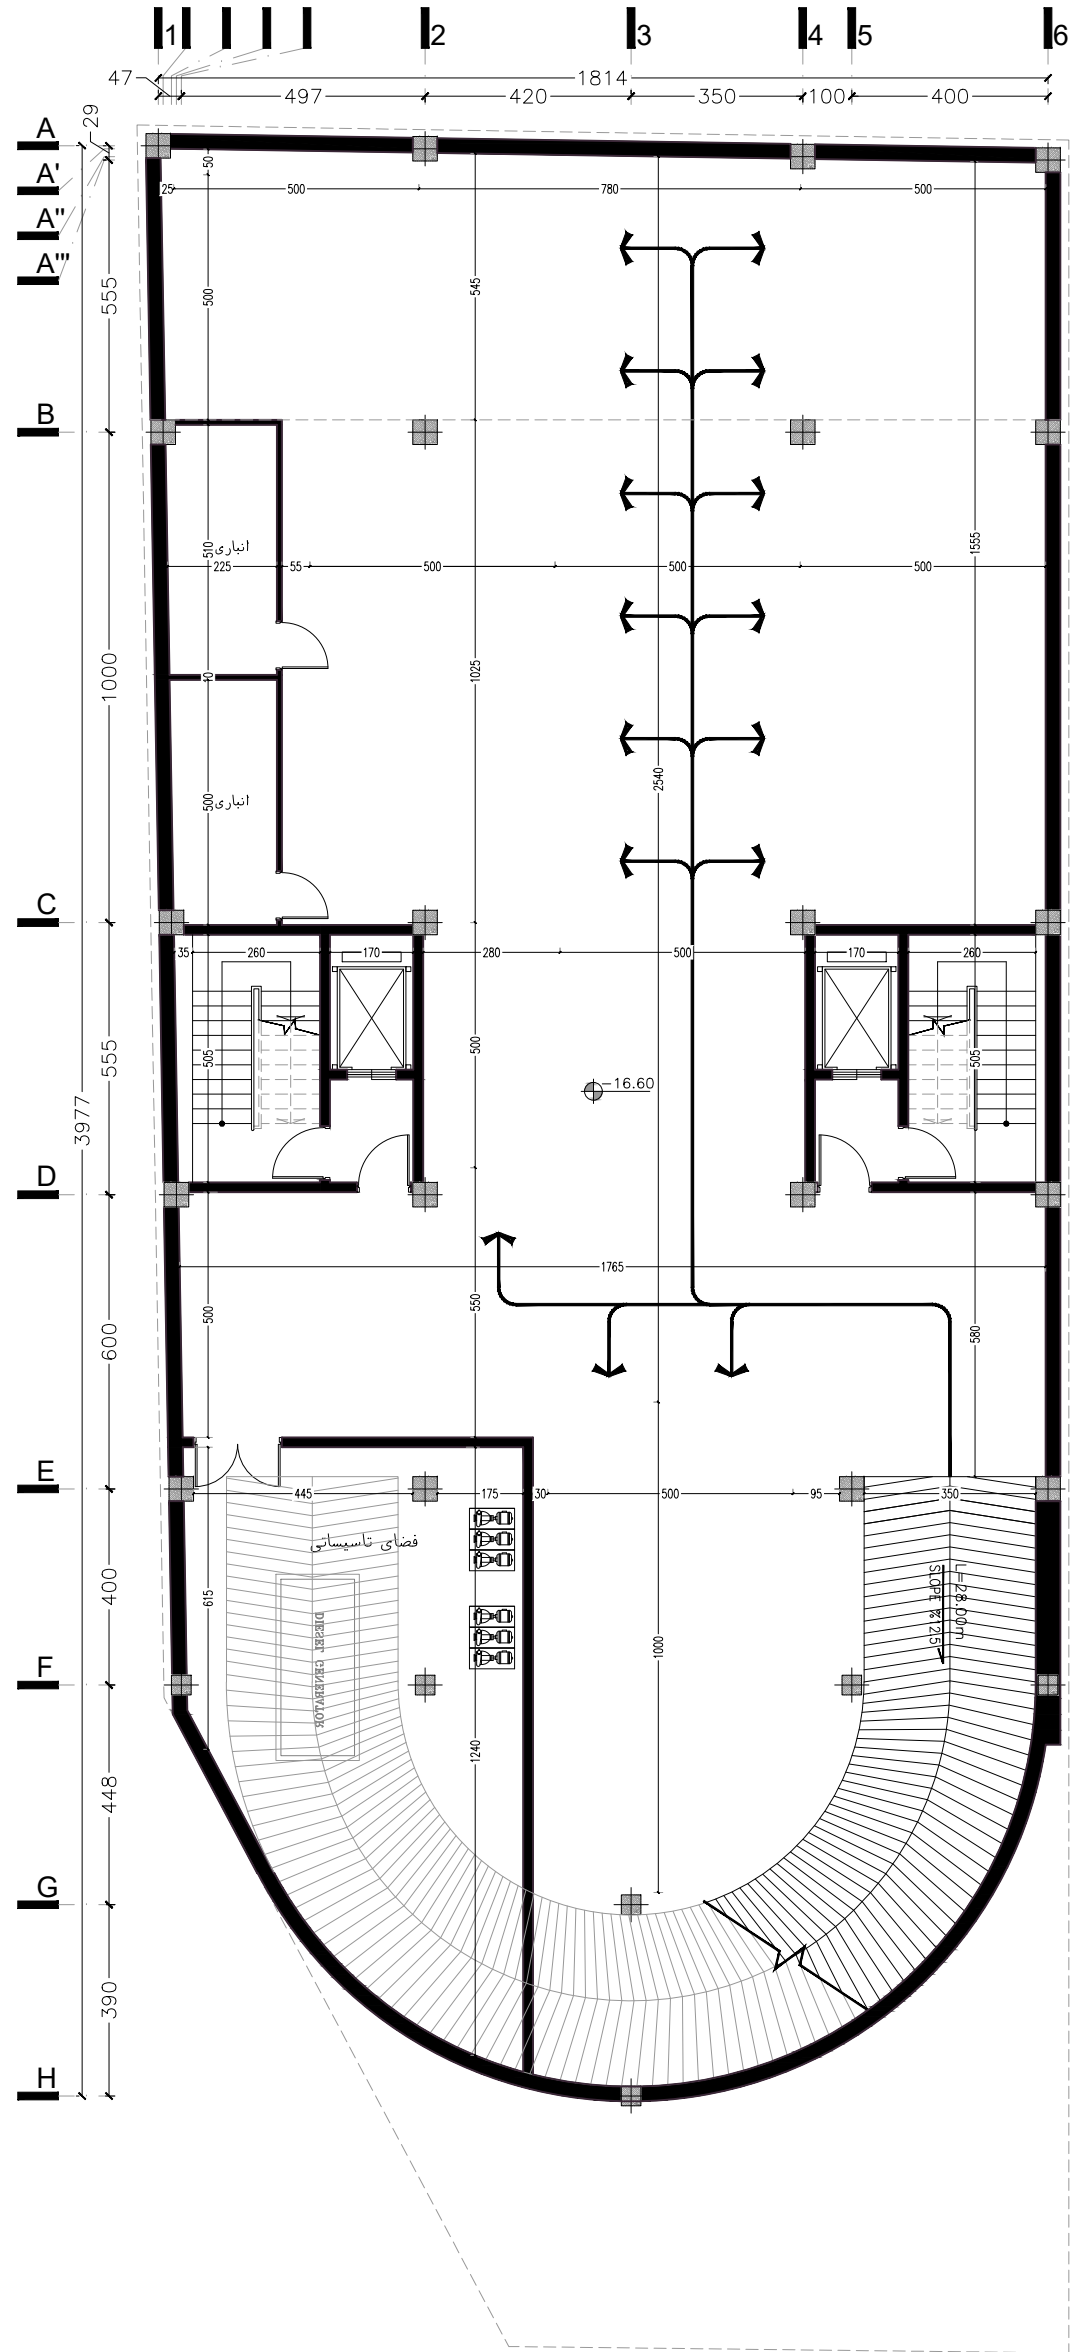
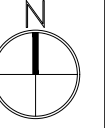


پلان زیر زمین ۵-

مقیاس ۱:۱۵۰

AVAN Complex | Tehran





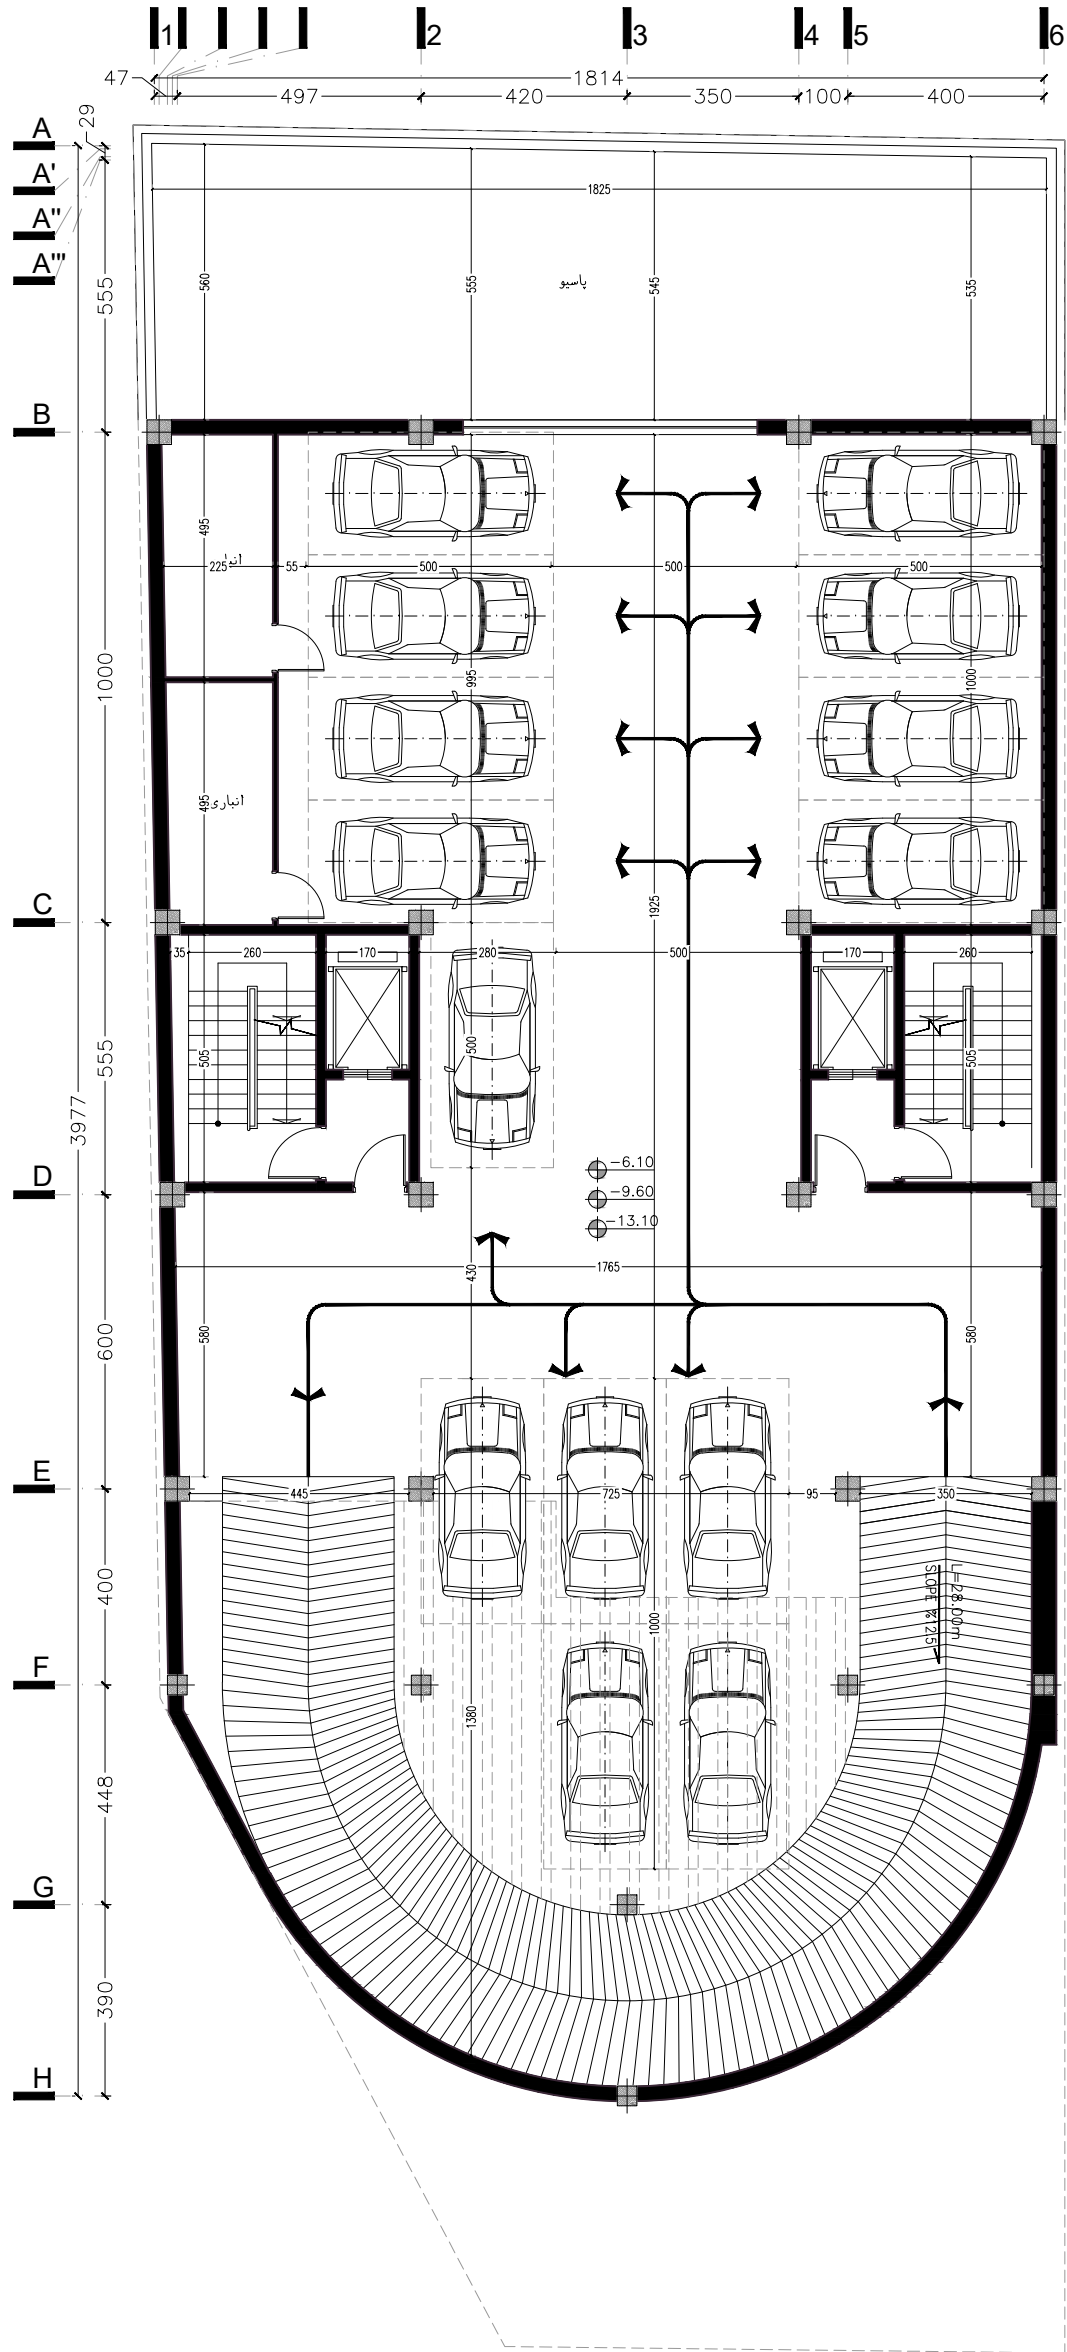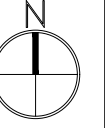

پلان زیرزمین ۲- و ۳- و ۴-




AVAN Complex | Tehran

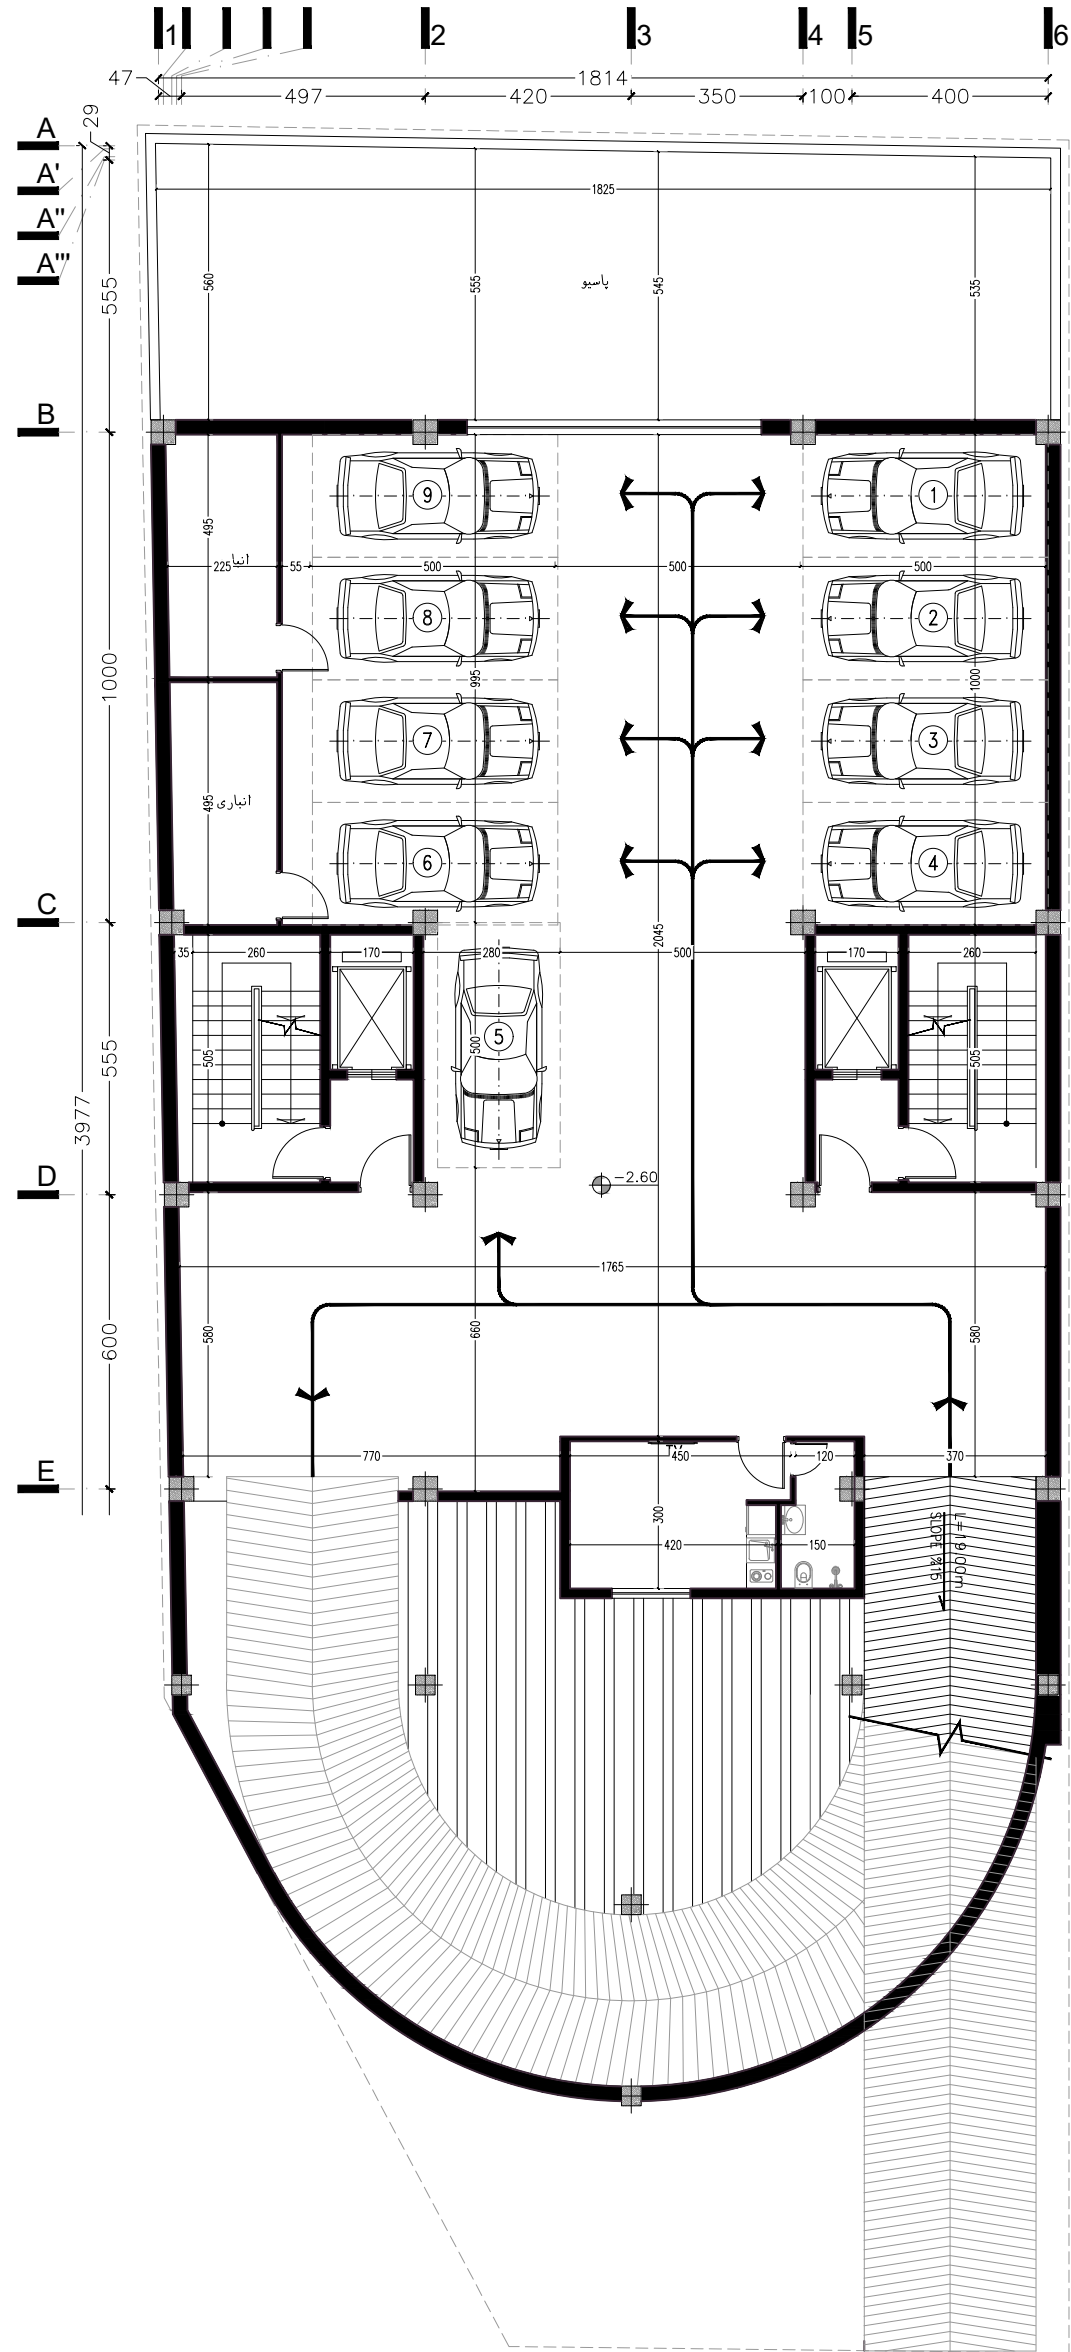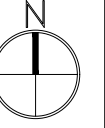


پلان زیر زمین ۱-



AVAN Complex | Tehran

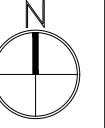

زمین فوتبال

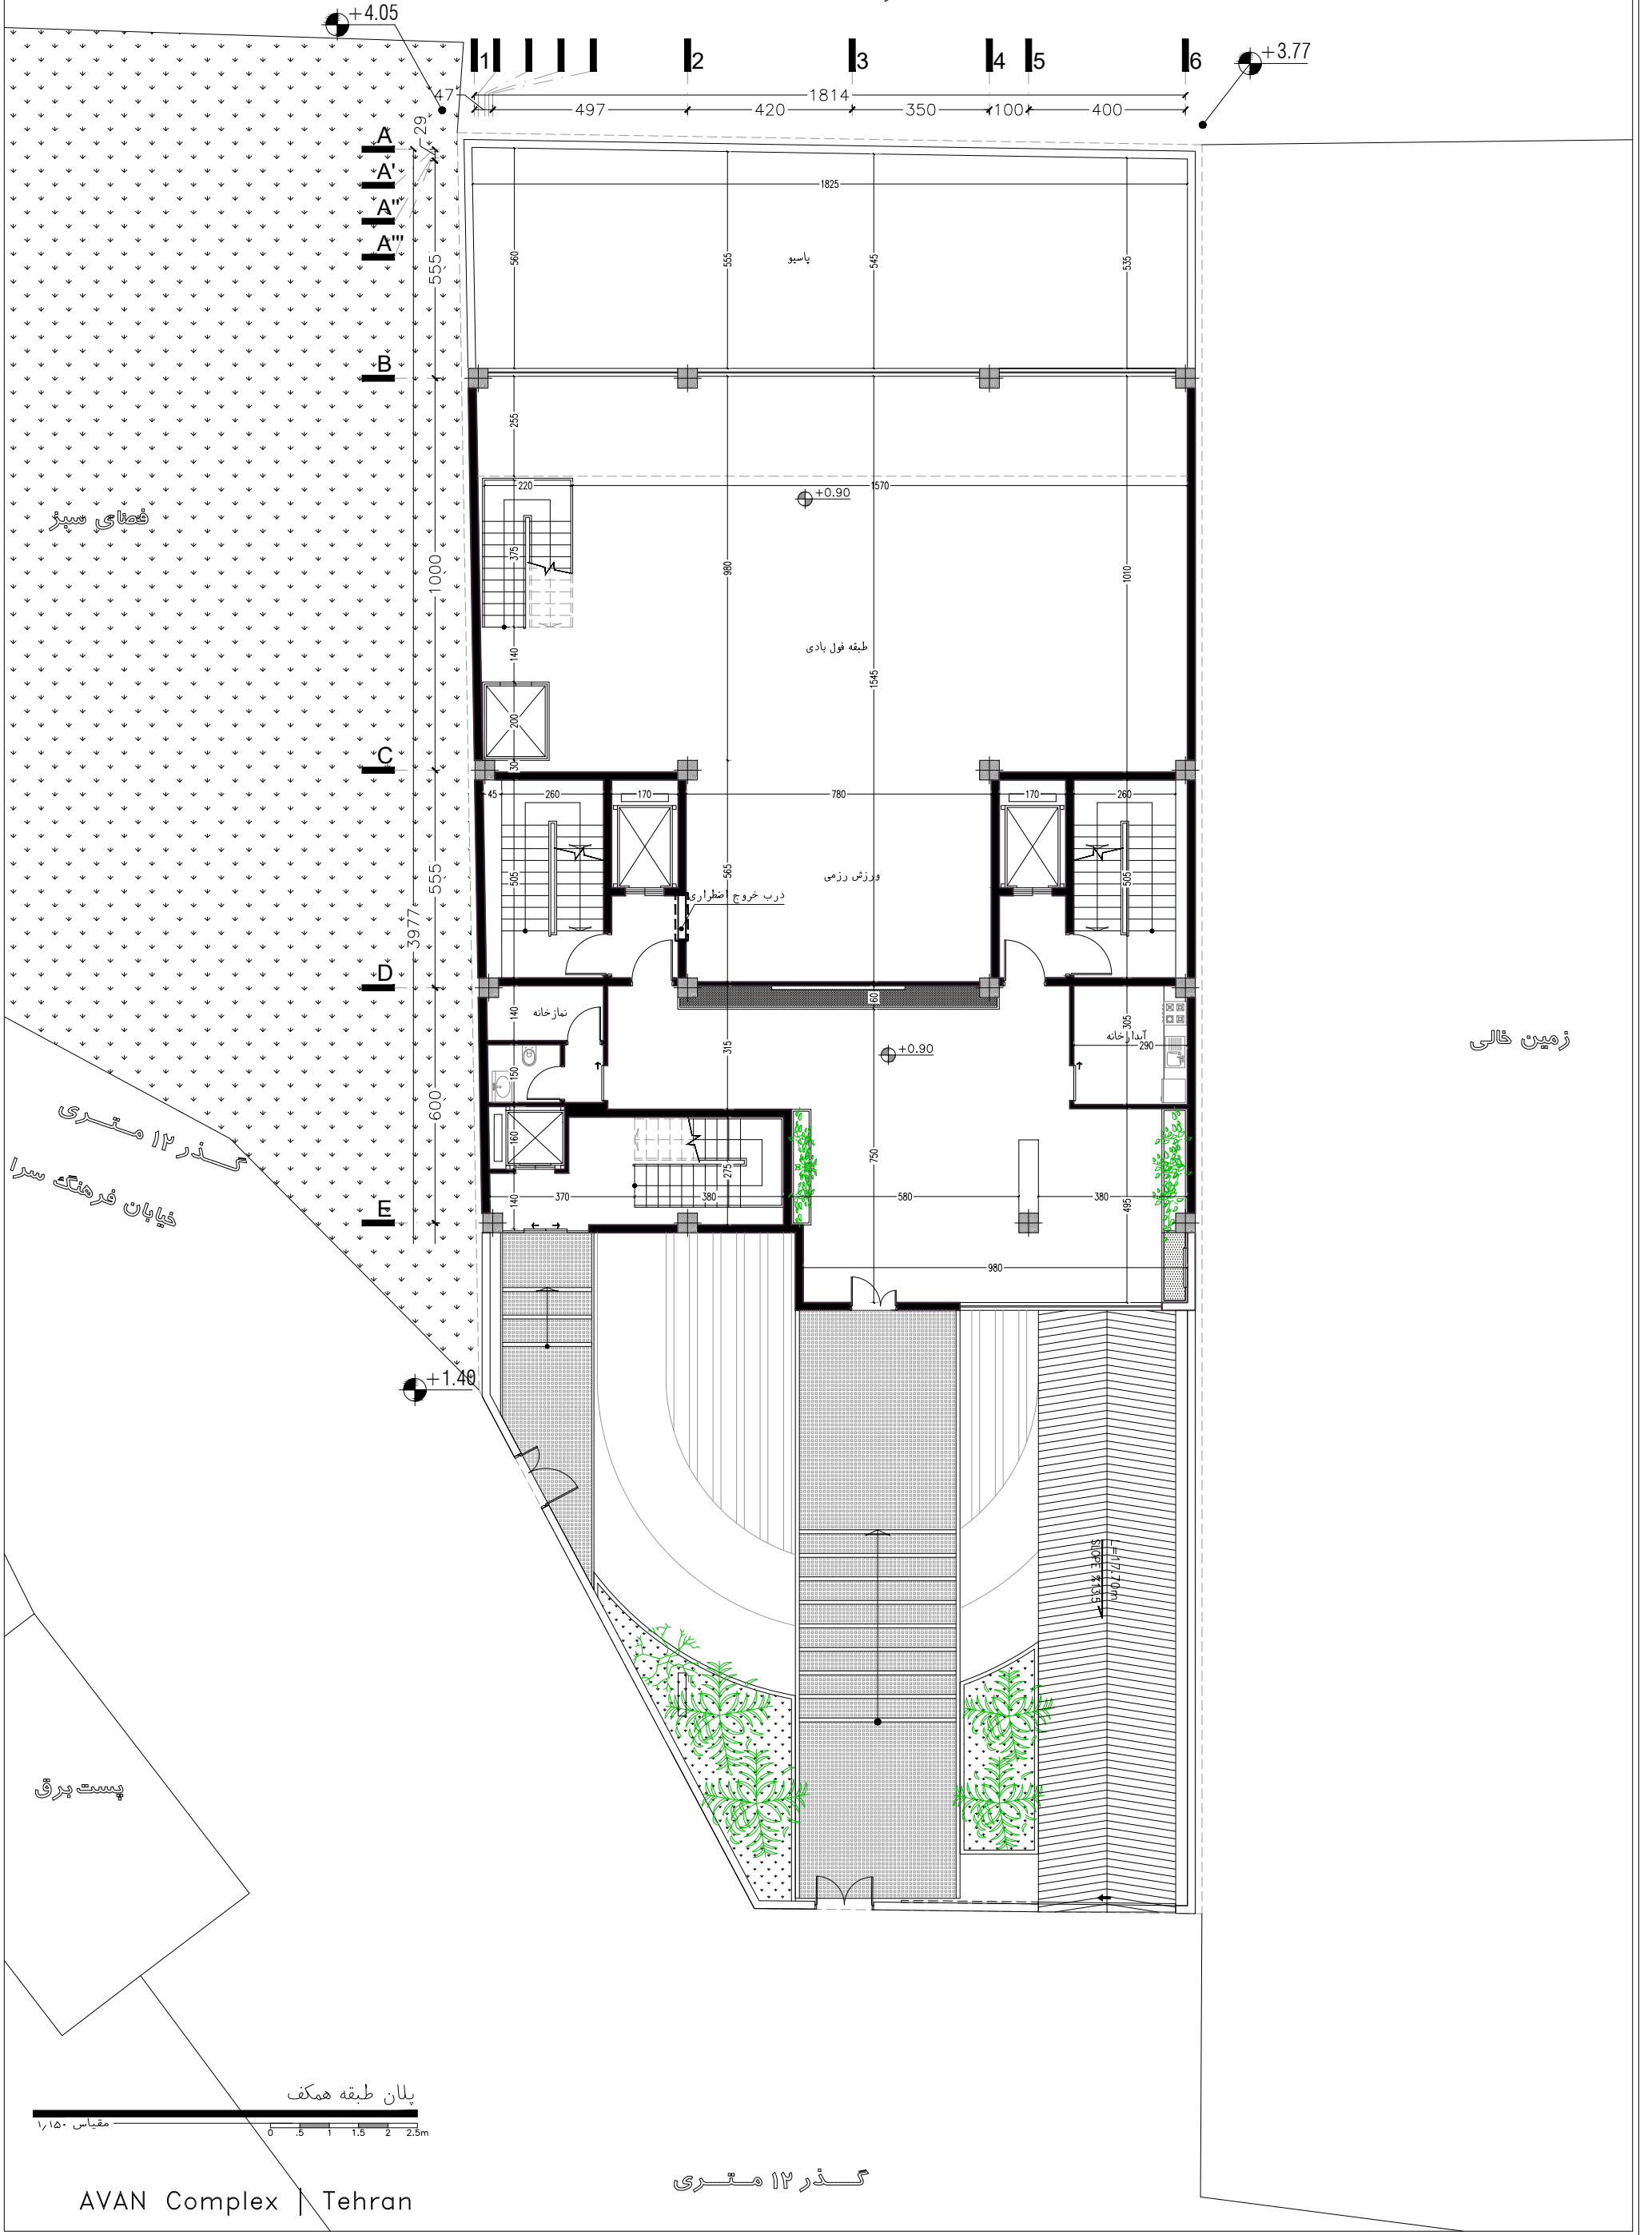



زمین خالی

پلان طبقه همکف

مقیاس ۱:۱۵۰

AVAN Complex | Tehran



گذر ۱۲ متری

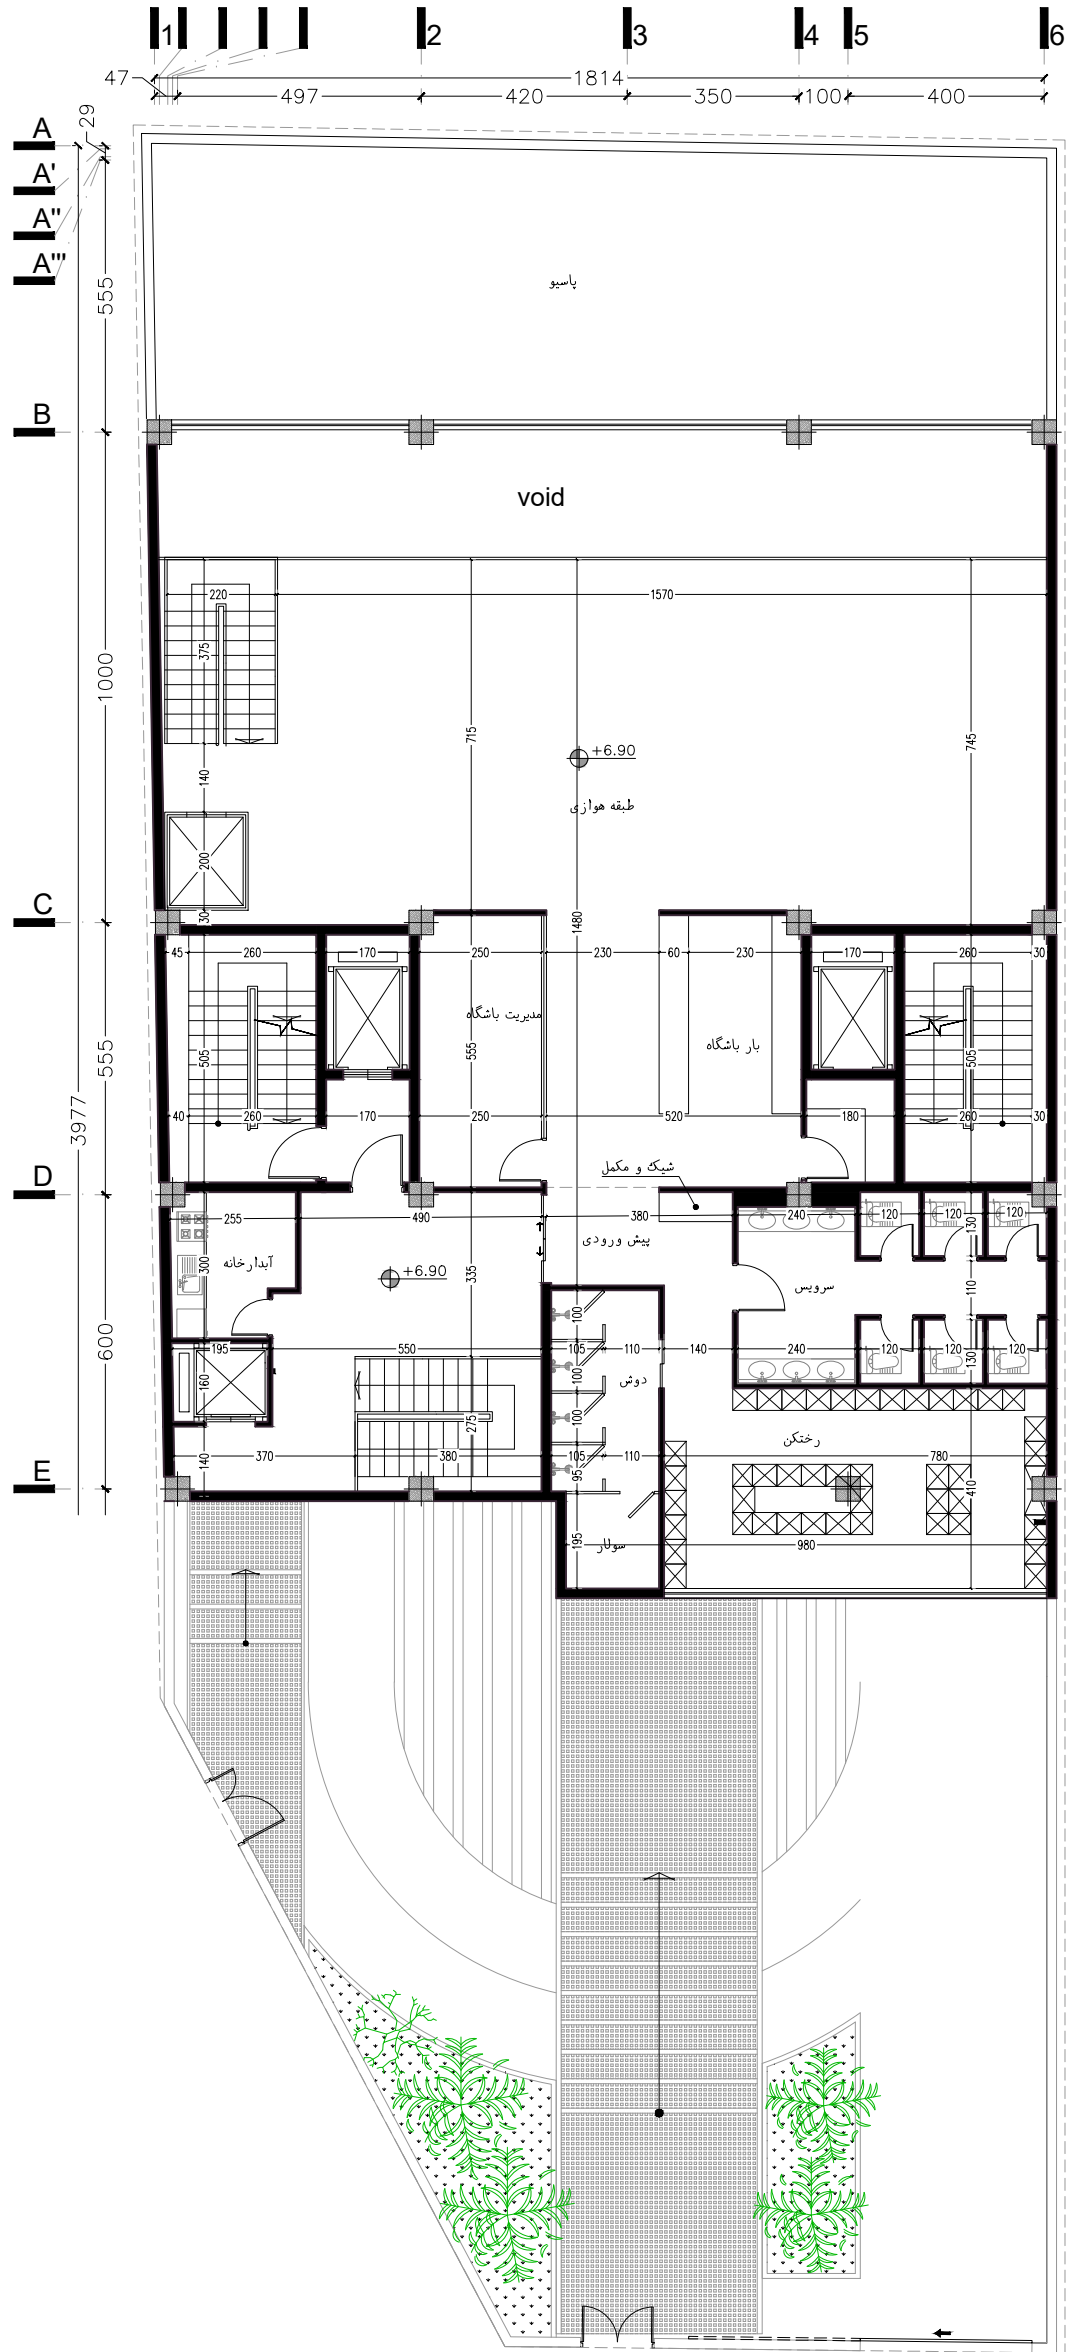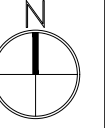

پلان طبقه اول

مقیاس ۱:۱۵۰

AVAN Complex | Tehran

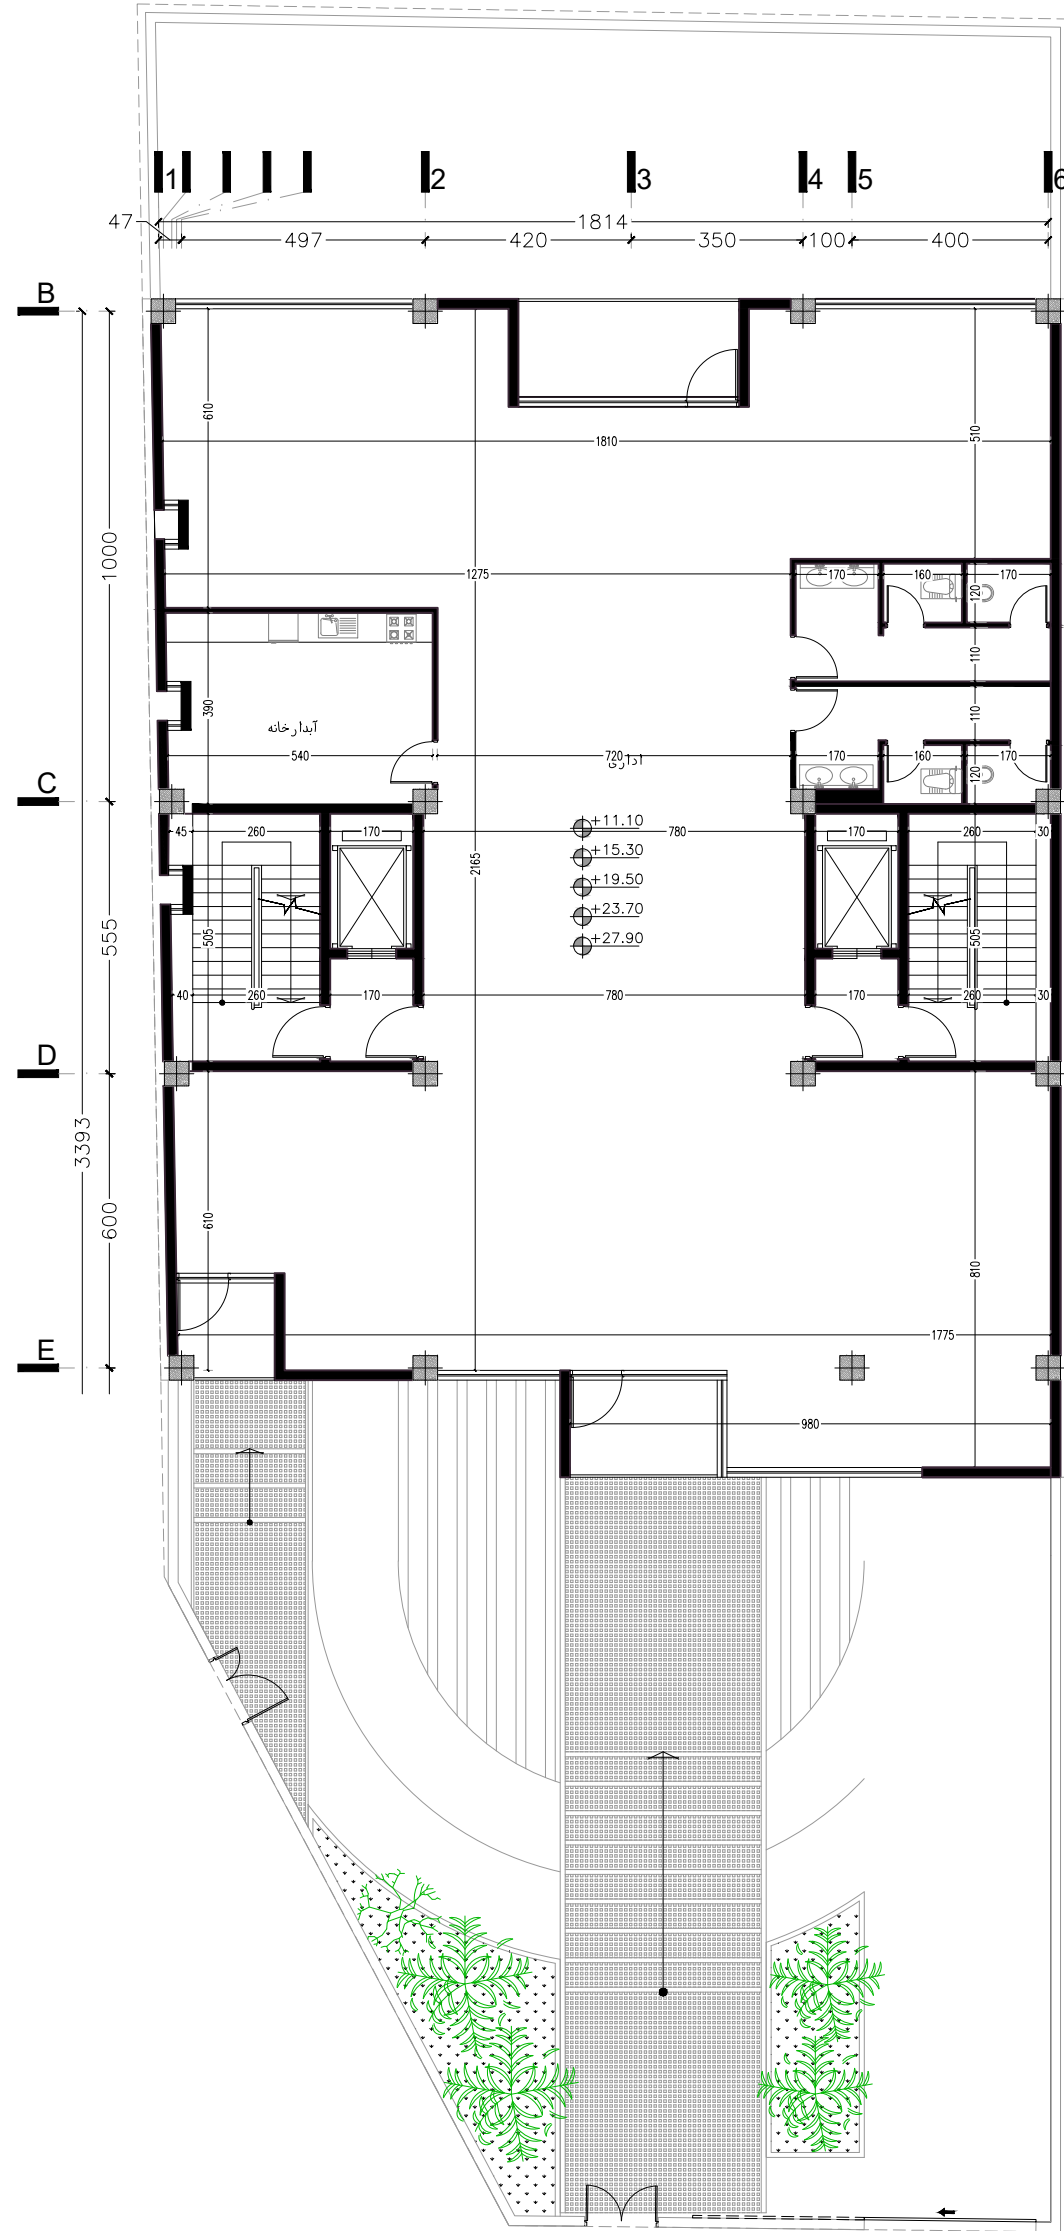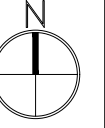


پلان تیپ طبقات دوم تا ششم

مقیاس ۱/۱۵۰

AVAN Complex | Tehran

# Elevation

AVAN Complex | Tehran

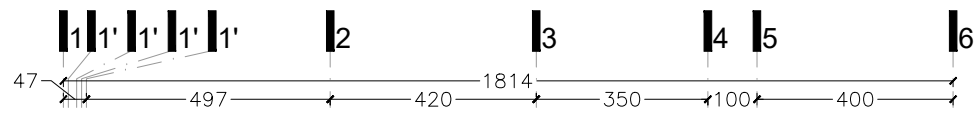

درپوش از جنس ورق فلزی  
به رنگ مشکی

پوشش نما  
از جنس میکروسمنت یا آجر سفید یا سنگ ازنا

جانپناه شیشه ای

نورپردازی نما

کرتین وال

پایین ترین تراز شمالی +3.77

پایین ترین تراز گذر +1.40

شهرکته +36.60

بام +32.10

طبقه ششم +27.90

طبقه پنجم +23.70

طبقه چهارم +19.50

طبقه سوم +15.30

طبقه دوم +11.10

طبقه اول +6.90

پایین ترین تراز شمالی +4.05

همکف +0.90


تراز مبدا ±0.00  
I.O.S.

پایین ترین تراز گذر -1.14

زیرزمین -1 -3.50

نما جنوبی

مقیاس 1/150 0 .5 1 1.5 2 2.5m

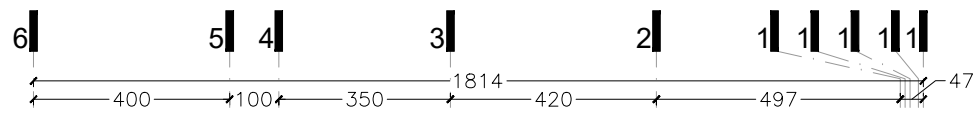

درپوش از جنس ورق فلزی  
به رنگ مشکی

پوشش نما  
از جنس میکروسمنت یا آجر سفید یا سنگ ازنا

جانپناه شیشه ای

نورپردازی نما

دیوار سبز

پایین ترین تراز شمالی +3.77

پایین ترین تراز گذر +1.40

در پشته +36.60

بام +32.10

طبقه ششم +27.90

طبقه پنجم +23.70

طبقه چهارم +19.50

طبقه سوم +15.30

طبقه دوم +11.10

طبقه اول +6.90

پایین ترین تراز شمالی +4.05

سکاف +0.90

تراز مبنا ±0.00



I.O.S.

پایین ترین تراز گذر -1.14

نما شمالی







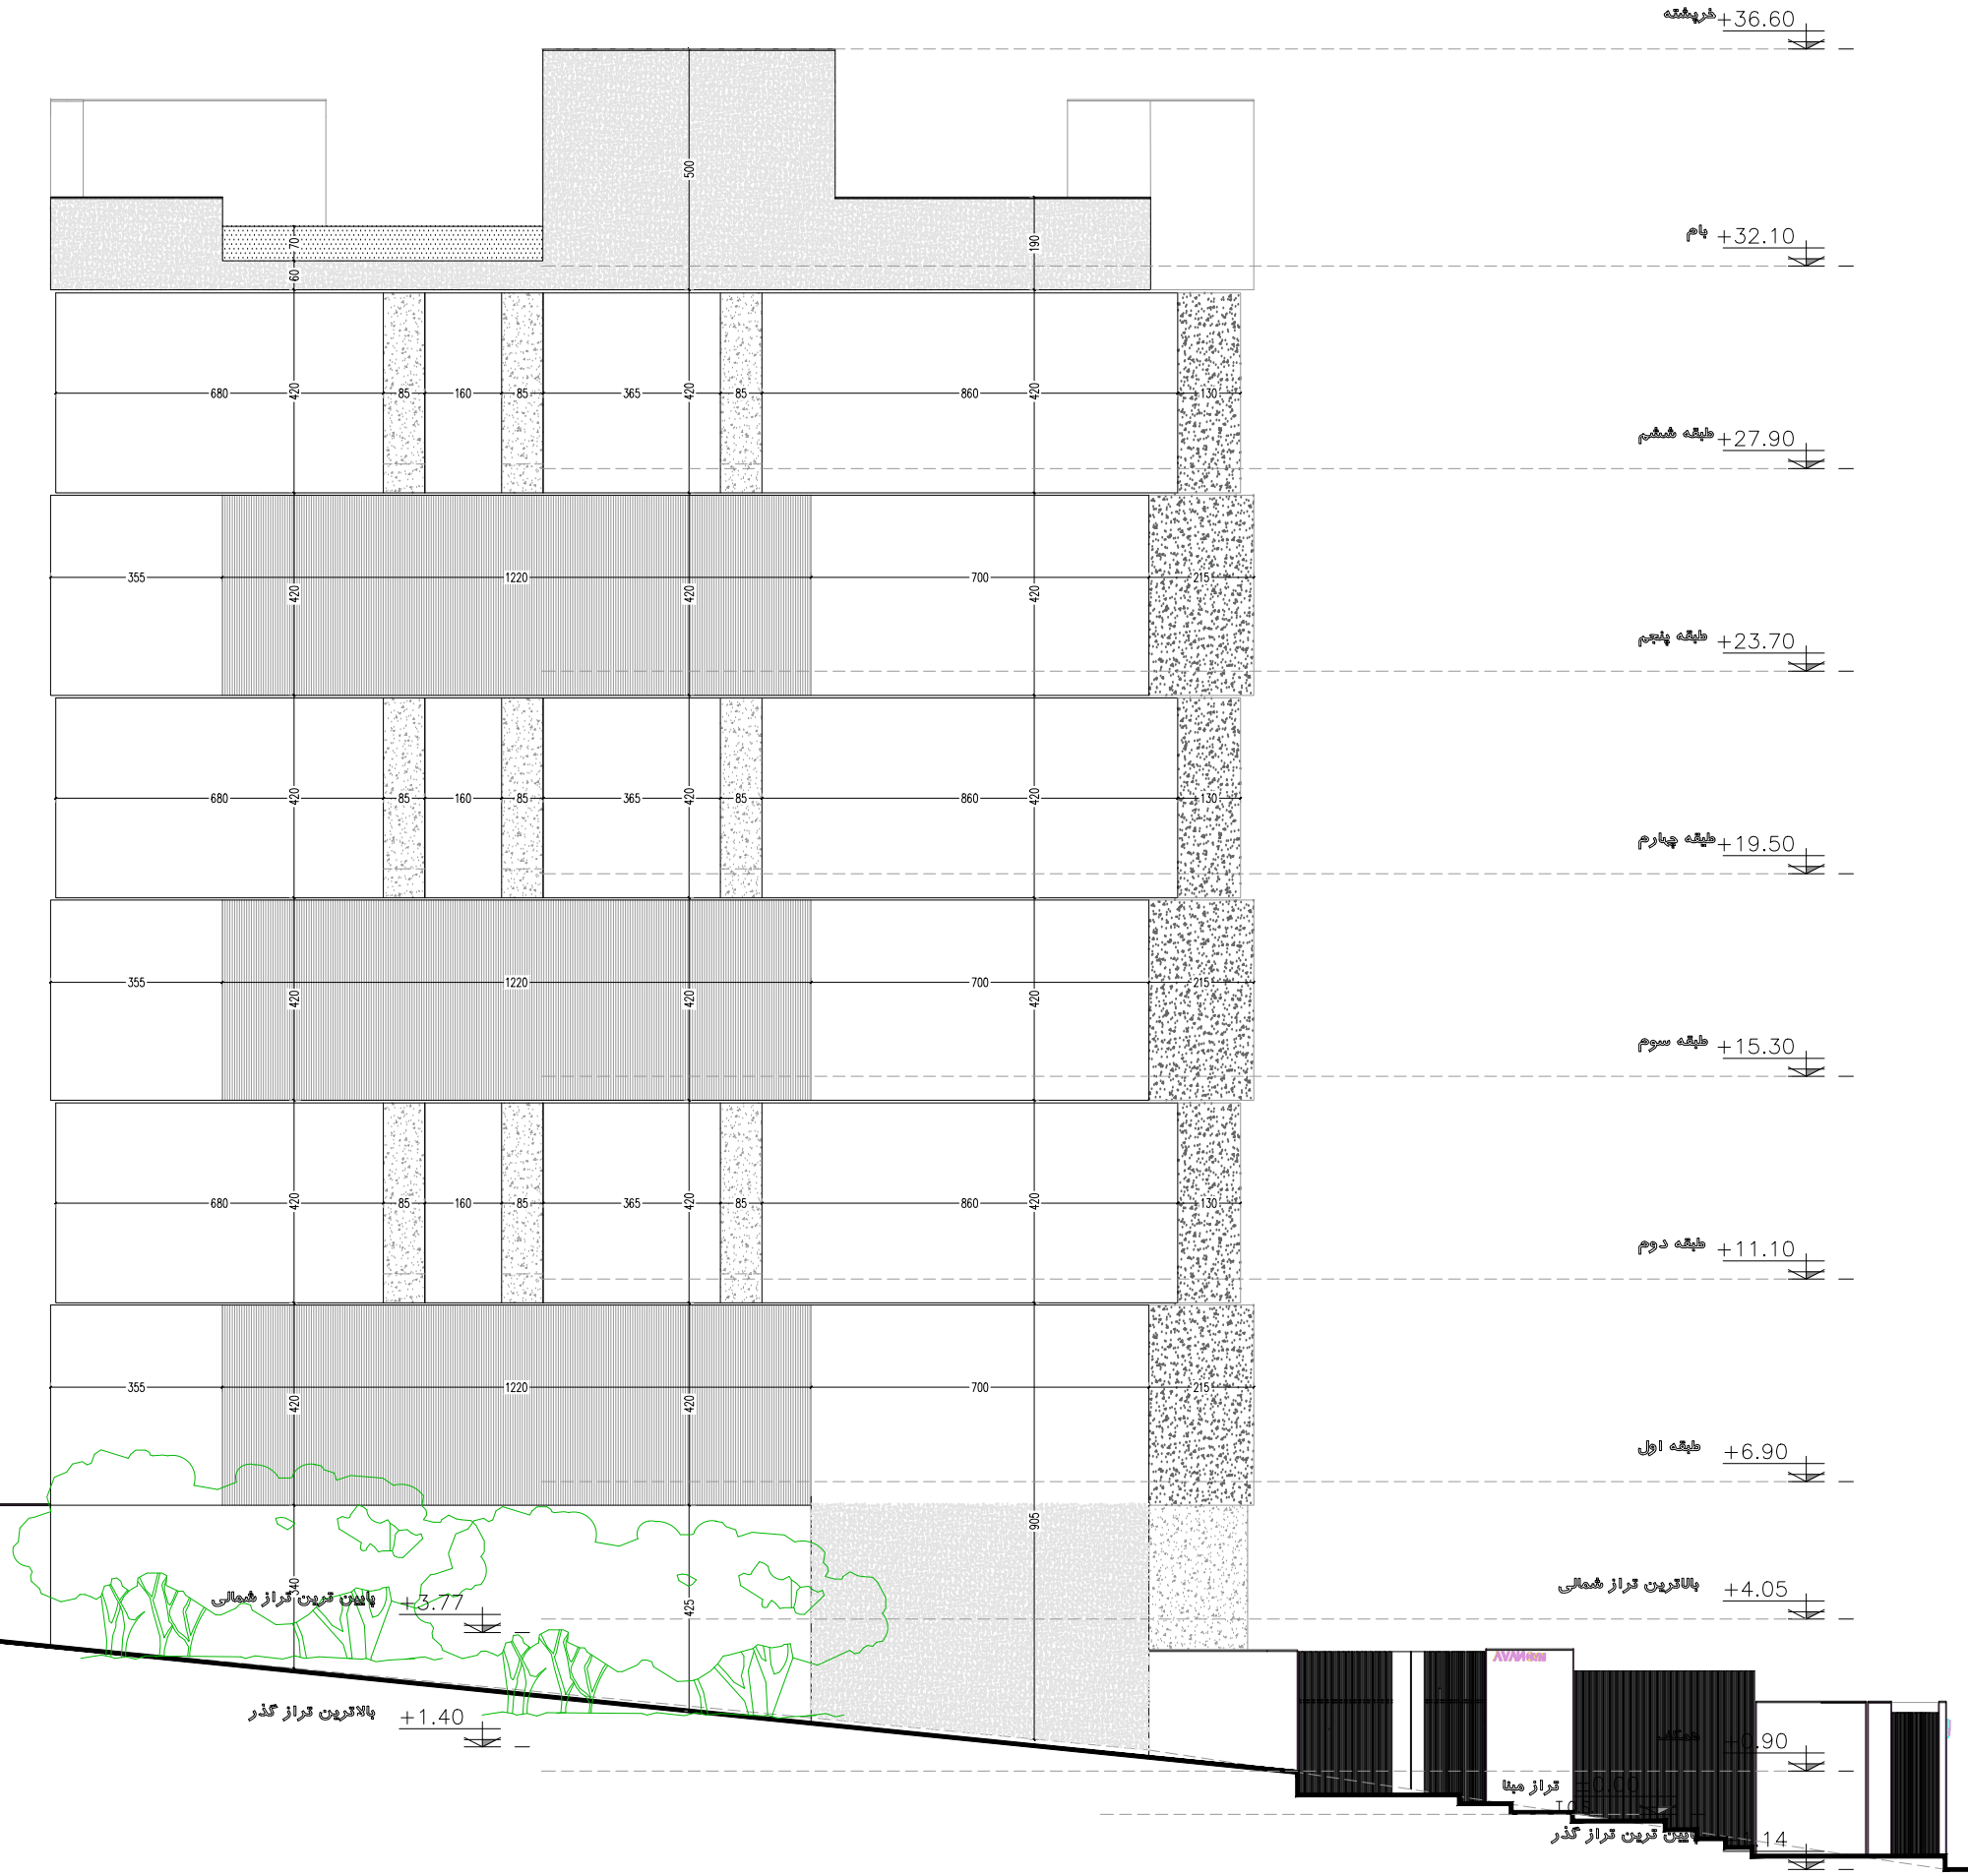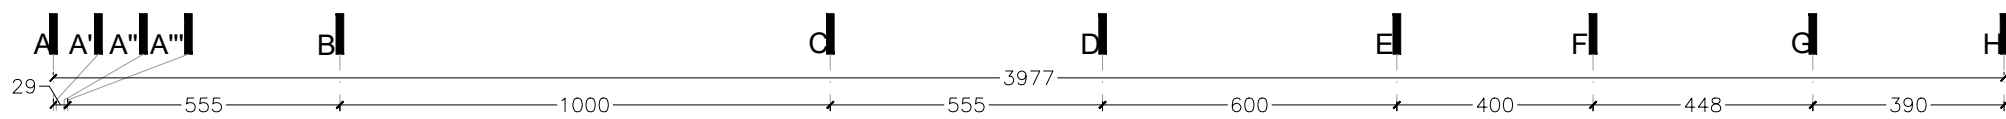

# Section



AVAN Complex | Tehran

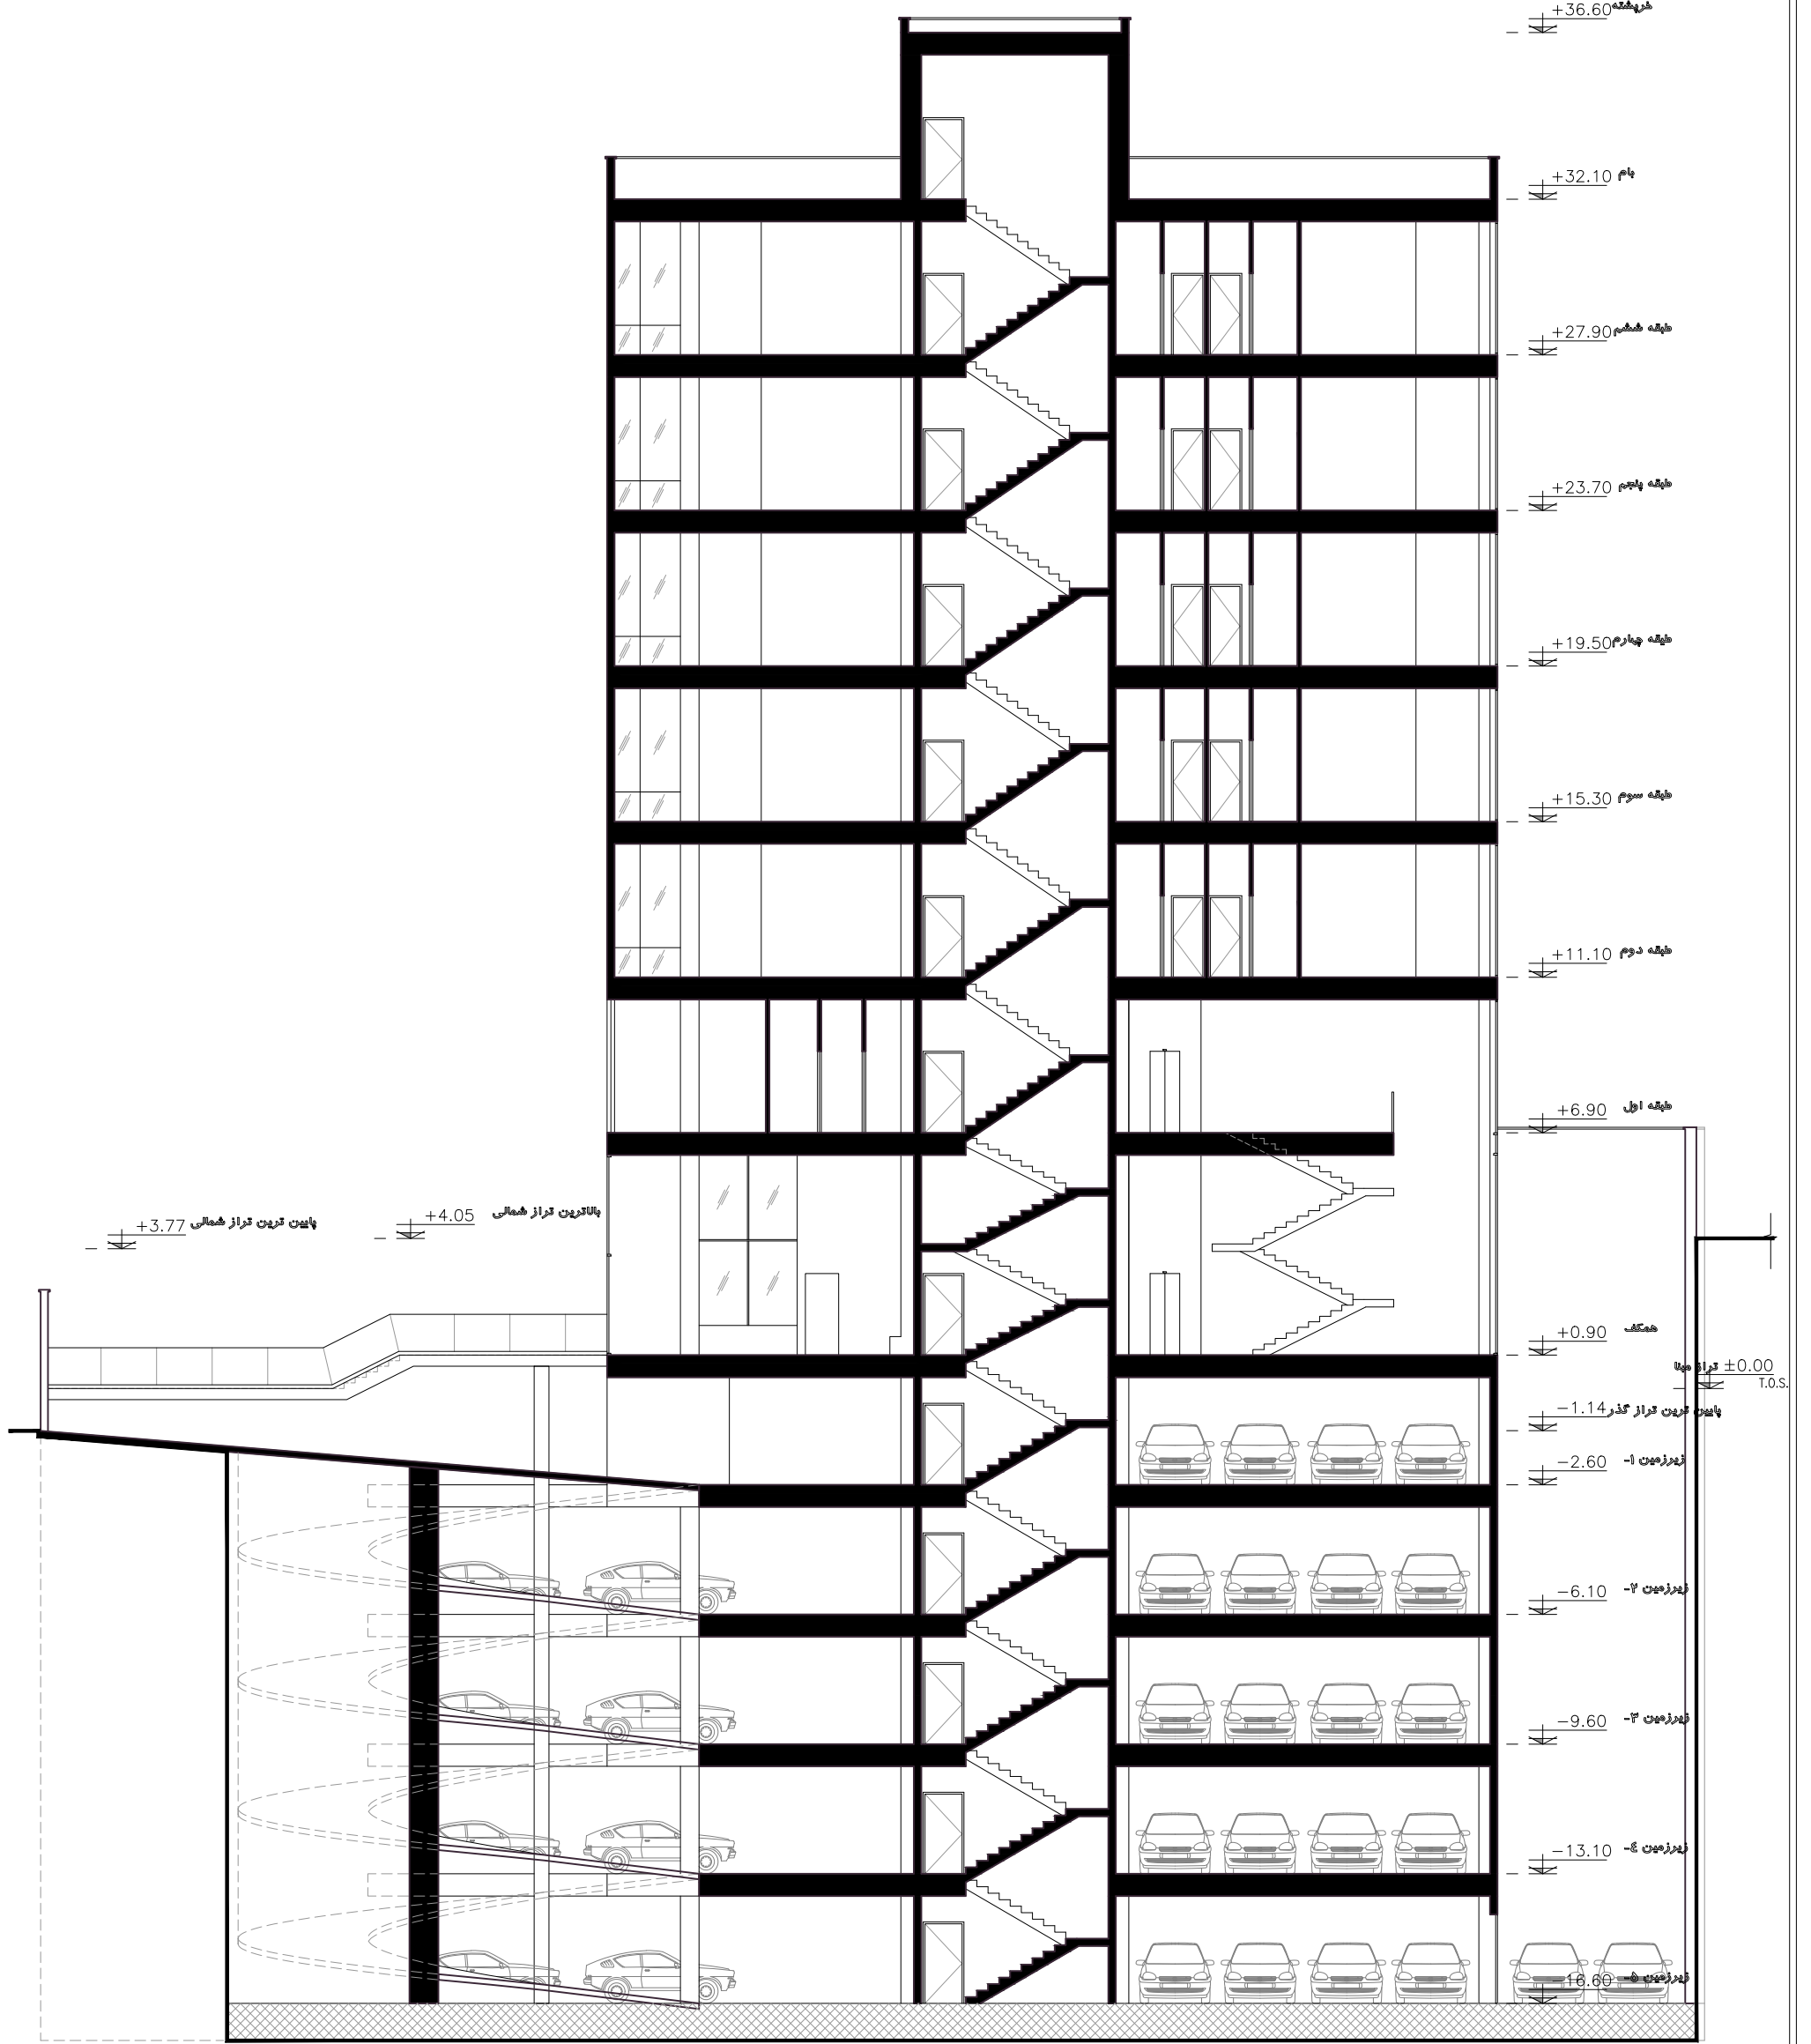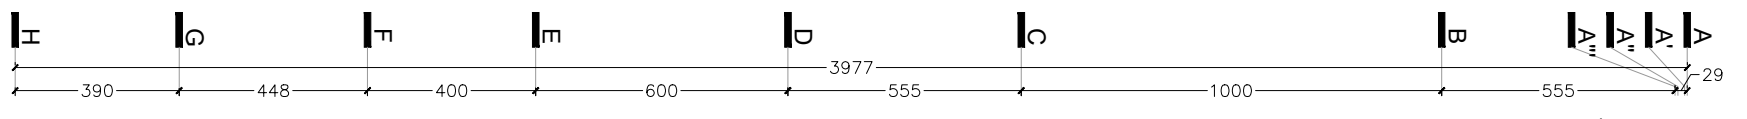


برش  
مقیاس ۱:۱۷۵

# Diagram

AVAN Complex | Tehran

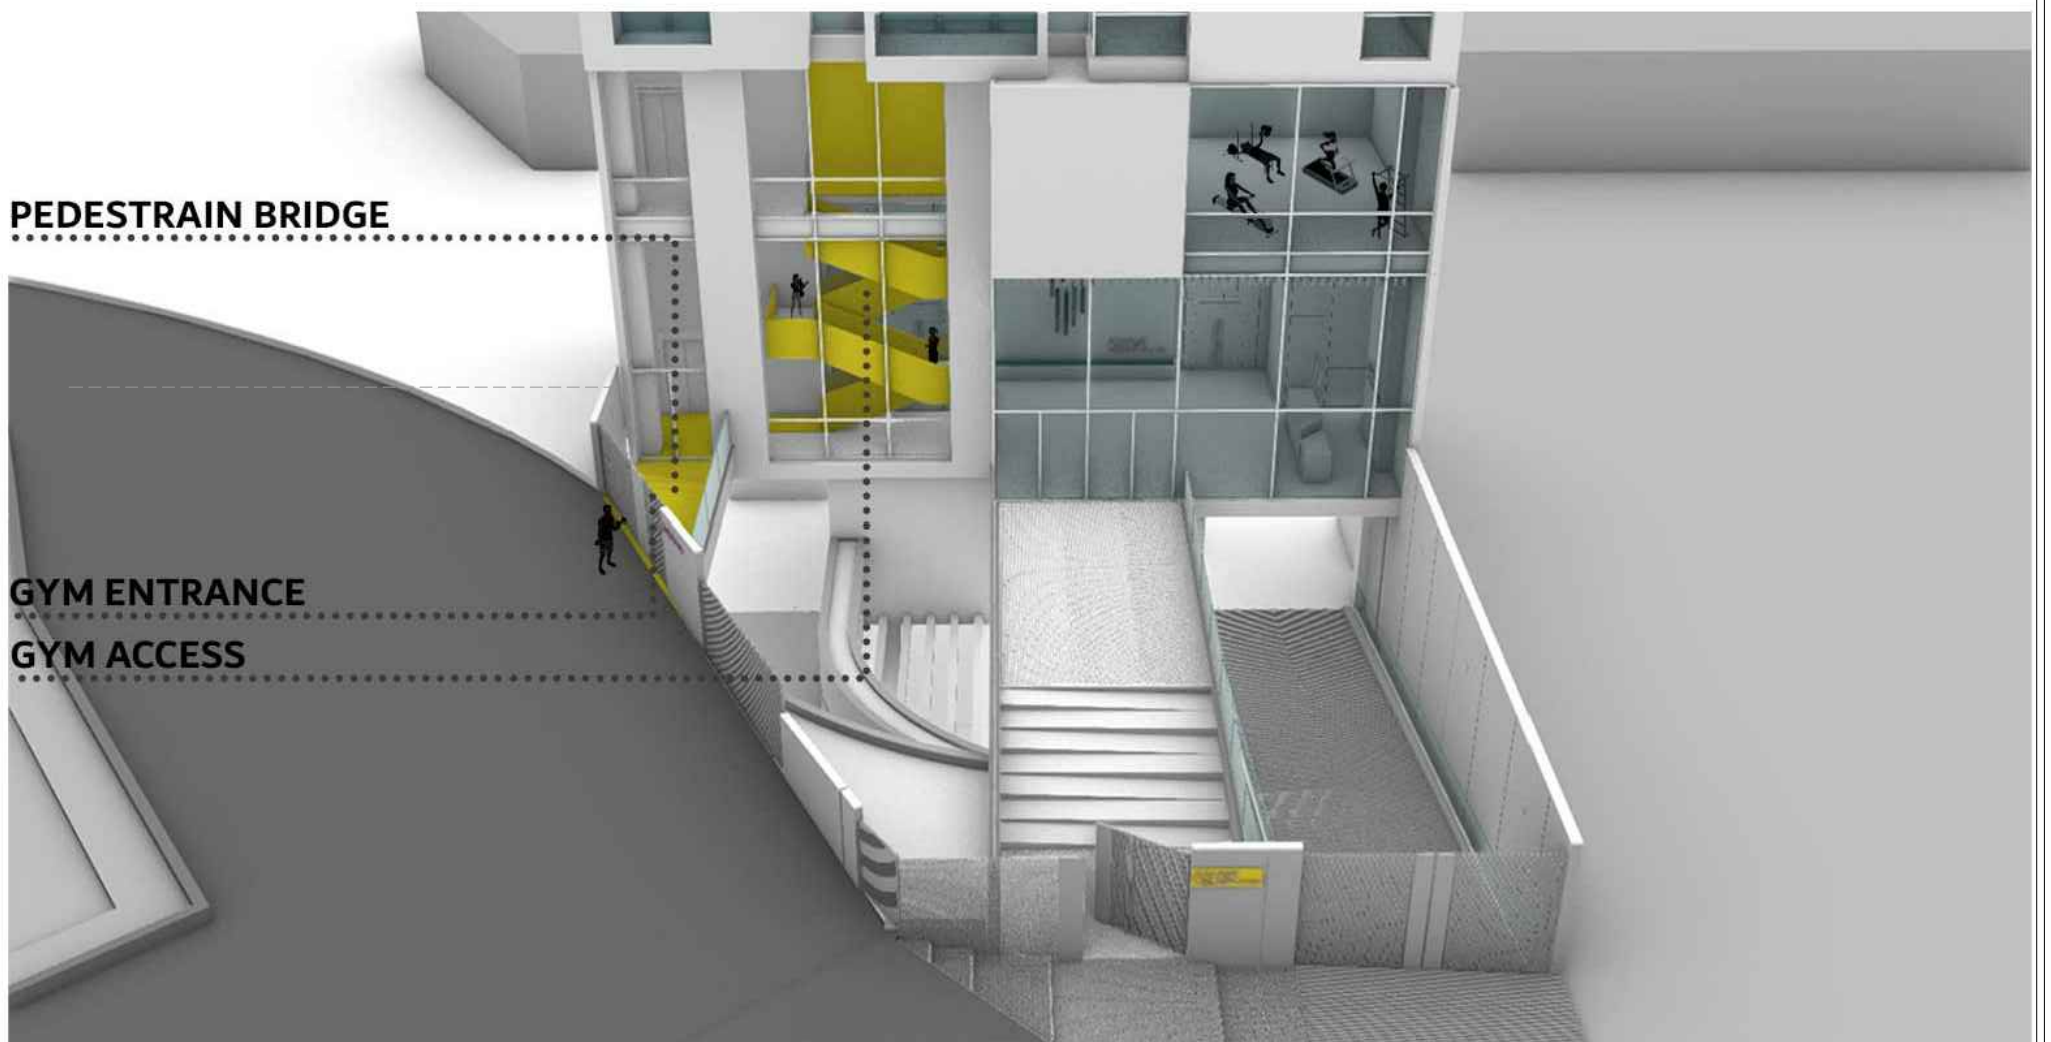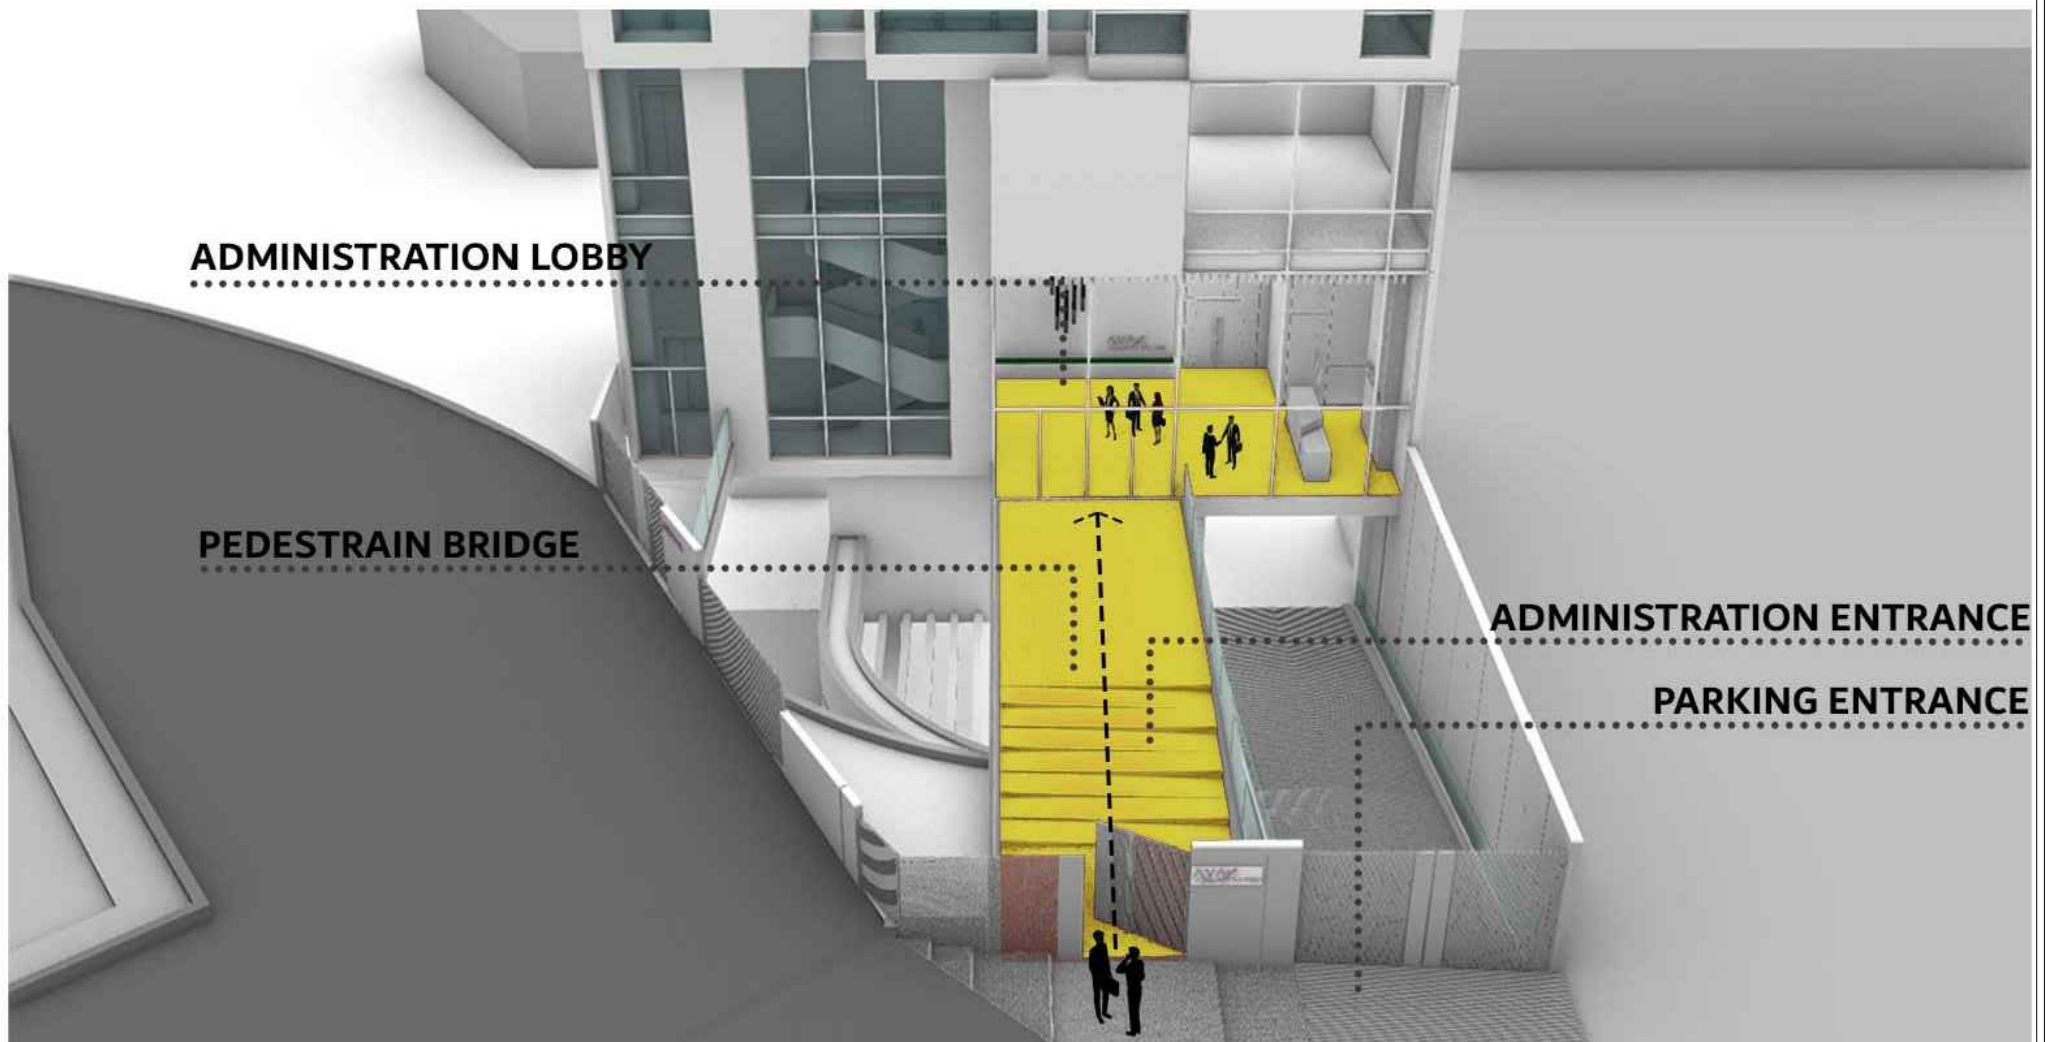

دیگرام

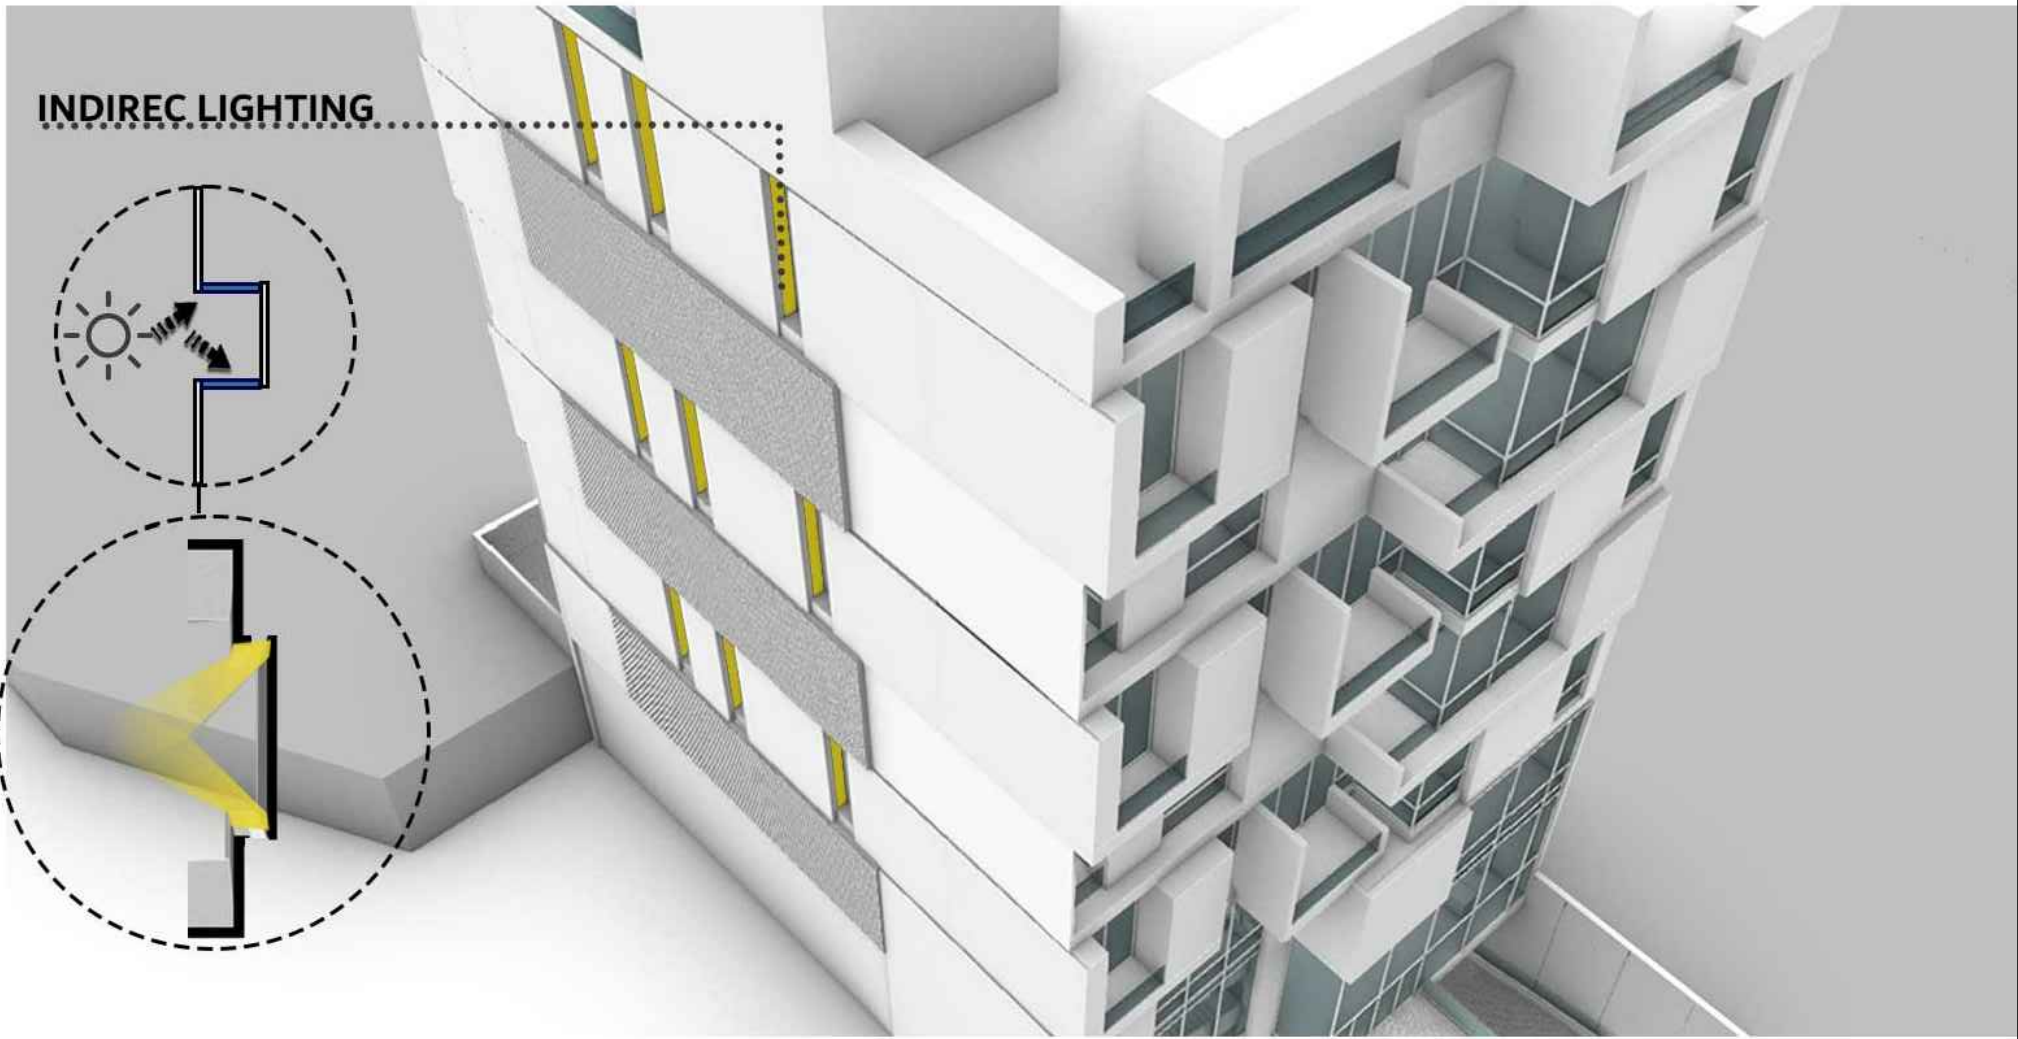

دیگرام