

بنام خدا

# مسابقه طراحی مجموعه اداری ورزشی آوان

آوان؛ آوای سرزندگی

طراح : هادی یوسفی

برگزار کننده : طرح تو طرح

تابستان ۱۴۰۳



AVAN


AVAN

## توضیحات طراحی

- هویت بصری نمای آوان با توجه به کانسپت آوان؛ صدای سرزندگی، طراحی گردیده است. و تمام وجوه نما با هم کار میکنند و مانند یک کل واحد آوان سرزنده را متبادر می سازند. درخت سرو نقش اصلی این بازی را رهبری میکند.
- طراحی پوسته دوم نما (لوور ها) در جهت خلق حس مدرن ایرانی حرکت کرده و با افزایش و کاهش تراکم و تغییر زاویه قرارگیری امکان استفاده از یک نمای پویا (داینامیک) را ایجاد نموده است. این امر امکان هوشمند سازی به منظور بهینگی انرژی دریافتی با توجه به مبحث ۱۹ مقررات ملی ساختمان را میسر می سازد.
- امکان بازشو ندادن در نما های شرقی و غربی ما را به سمتی سوق داد که حتما این وجوه بتوانند با نما های اصلی جنوبی و شمالی کار کنند نه آنکه رهاسازی شوند. متریال های پیشنهادی و بهینه اقتصادی طراح، بلوک gfrc (بتن مسلح به الیاف شیشه) می باشد که توسط شاسی کشی مهار می شوند. البته مالک محترم با توجه به بودجه در نظر گرفته شده امکان استفاده از لوور فلزی را نیز دارد.
- در نمای شرقی و غربی این امکان محدود تر است و پلاستر با فرمولاسیون مخصوص ریزدانه جهت شانه کشی (متریال استفاده شده گروه نکسا در ساختمان لوومن) در ترکیب با شیشه های مات لاکوبل پیشنهاد می گردد.
- ۴ پالت رنگ پیشنهادی برای نمای طراحی شده وجود دارد. پرتقالی تیره سورمه ای، پرتقالی تیره سفید، سفید سورمه ای و سفید سفید. که هرکدام آوان را به خودی خود خاص میکنند و چنان جذابیتی را برای آن به ارمغان می آورند که نمیتوان از آنها عبور کرد و در آلبوم رندر ها معرف حضورتان می شوند. پ
- در مورد پلان ها؛ ۴ پارکینگ اضافه دیده شده علاوه بر ۶۰ عدد امکان افزایش فضای تاسیسات تا ۱۰۰ متر مربع را فراهم می کند.

# کانسپت نما

## آوان؛ آوای سرزندگی

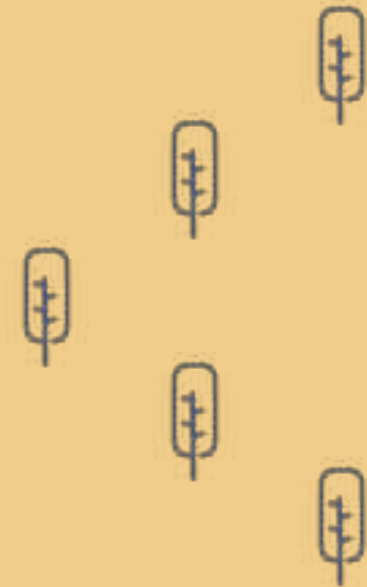

BRAND IDENTITY CONCEPT

آلبوم نقشه ها




AVAN  
COMPETITION



PLAN MOBLEMAN PARKING -5

SC 1:100

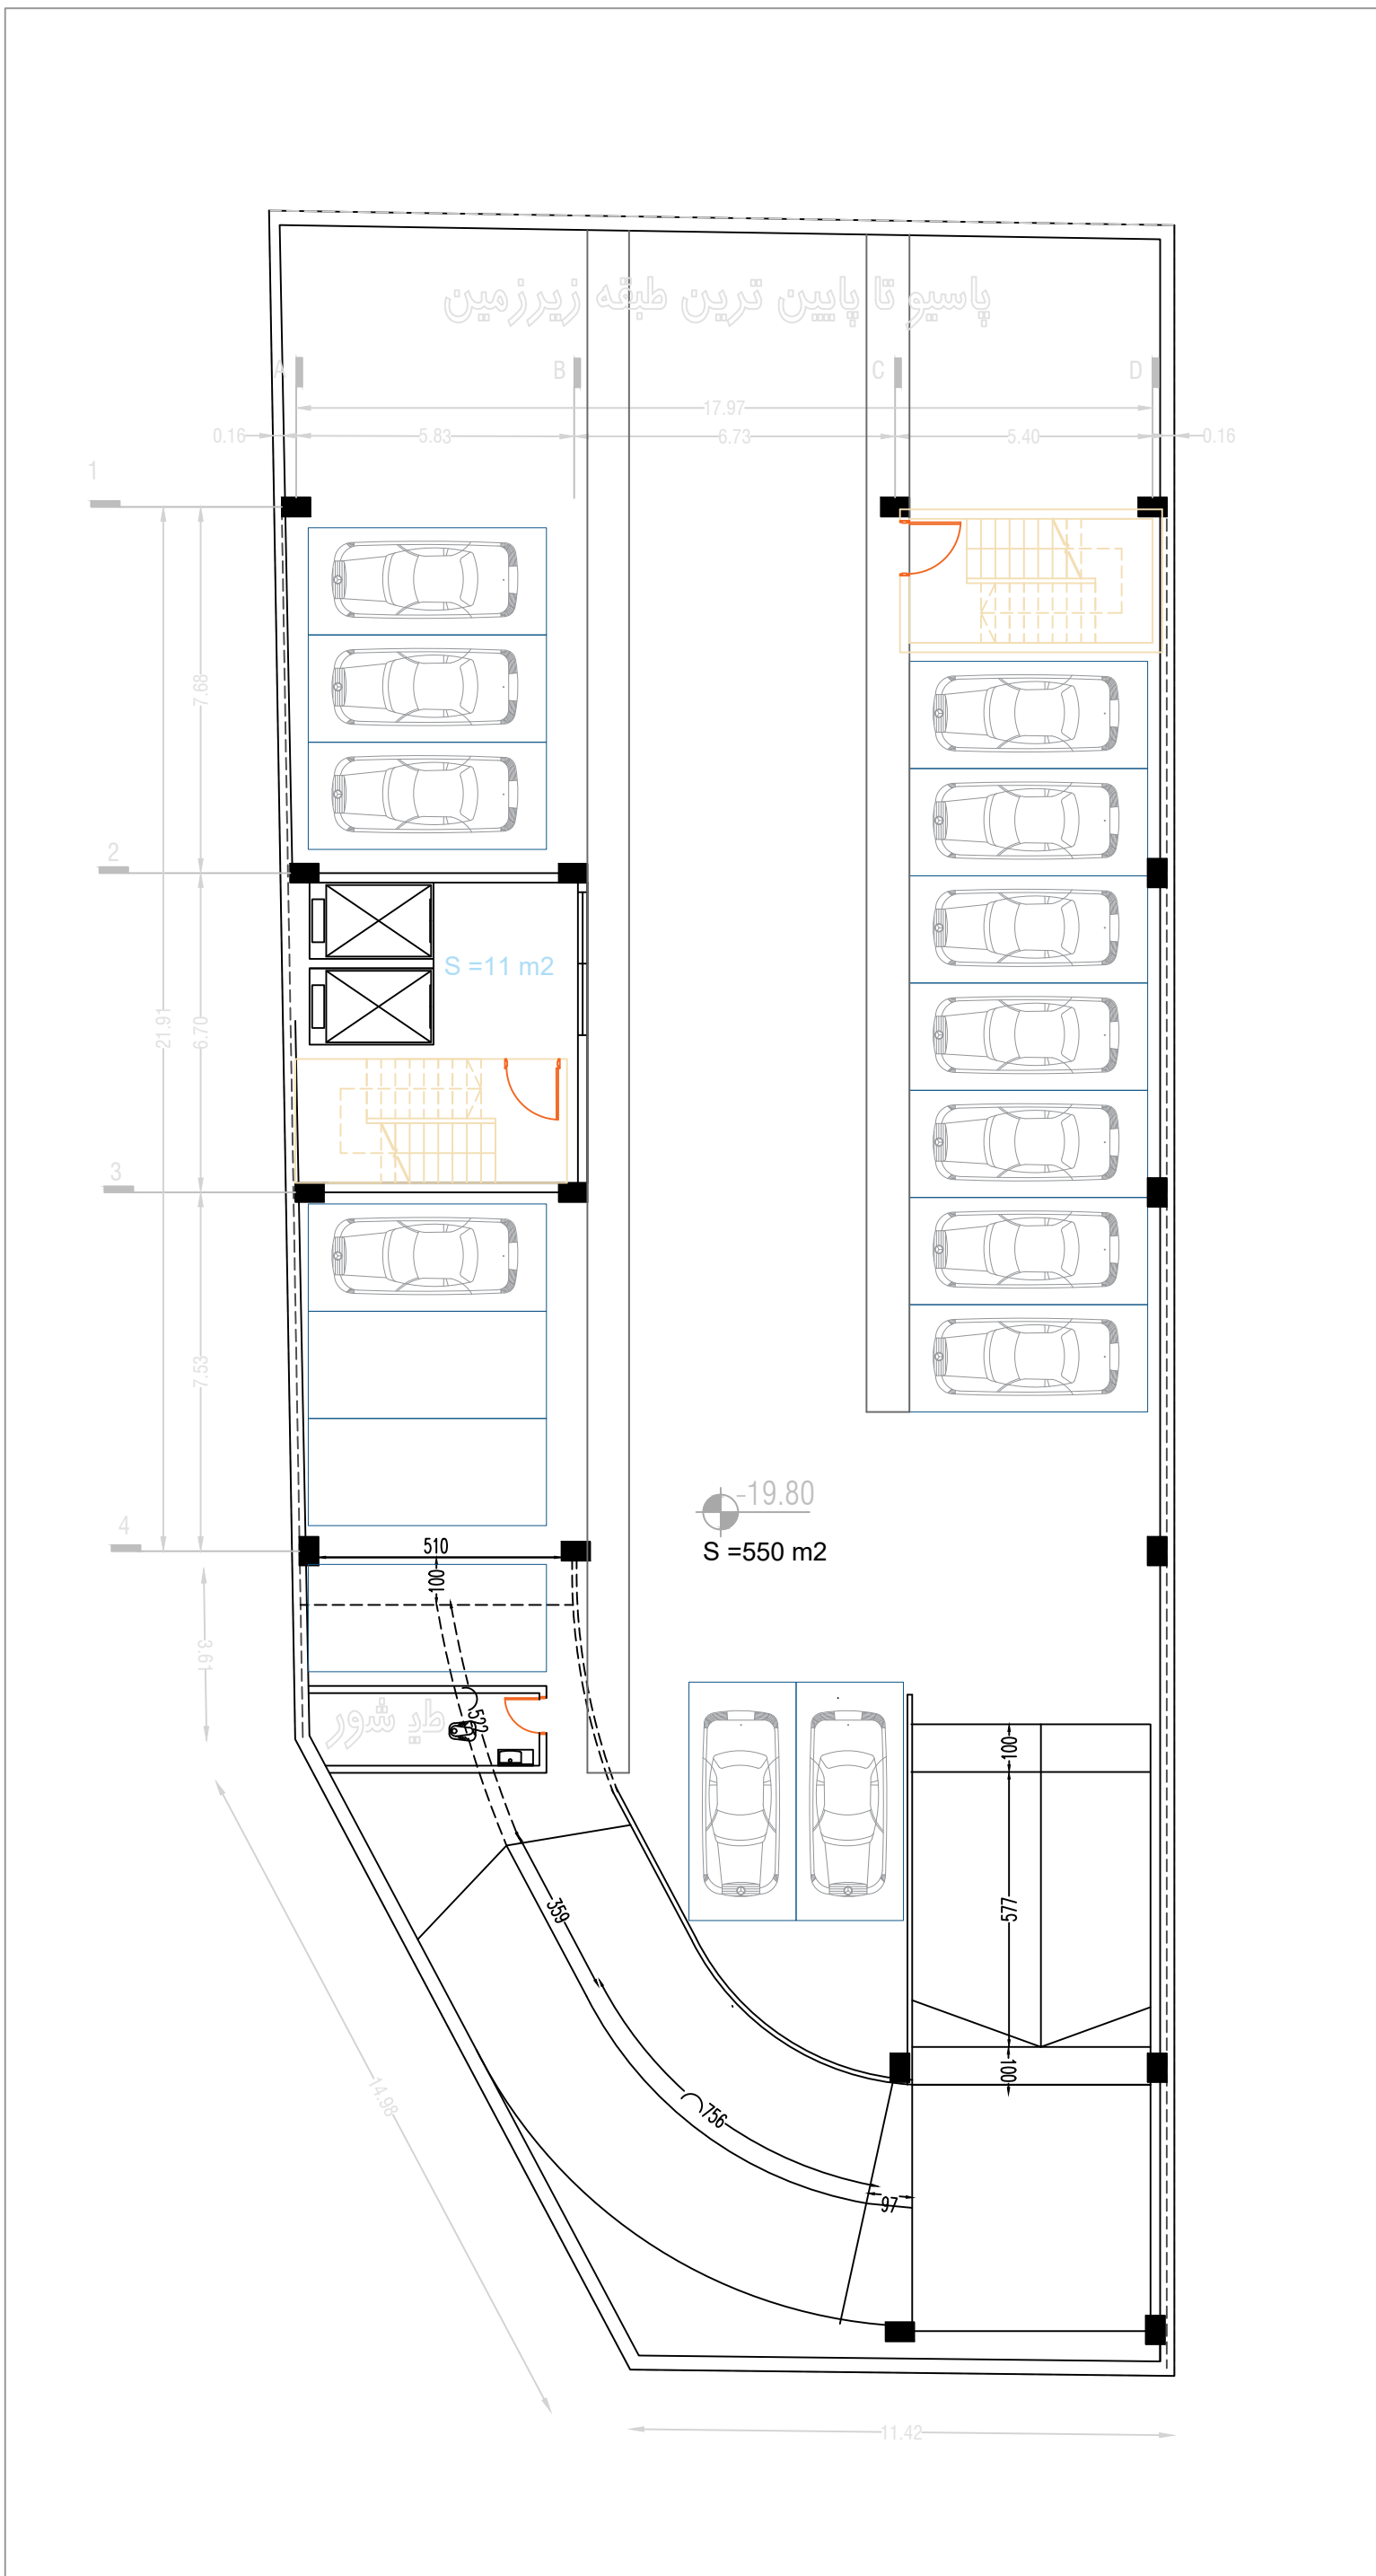






AVAN  
COMPETITION



PLAN MOBLEMAN PARKING -1


SC 1:100

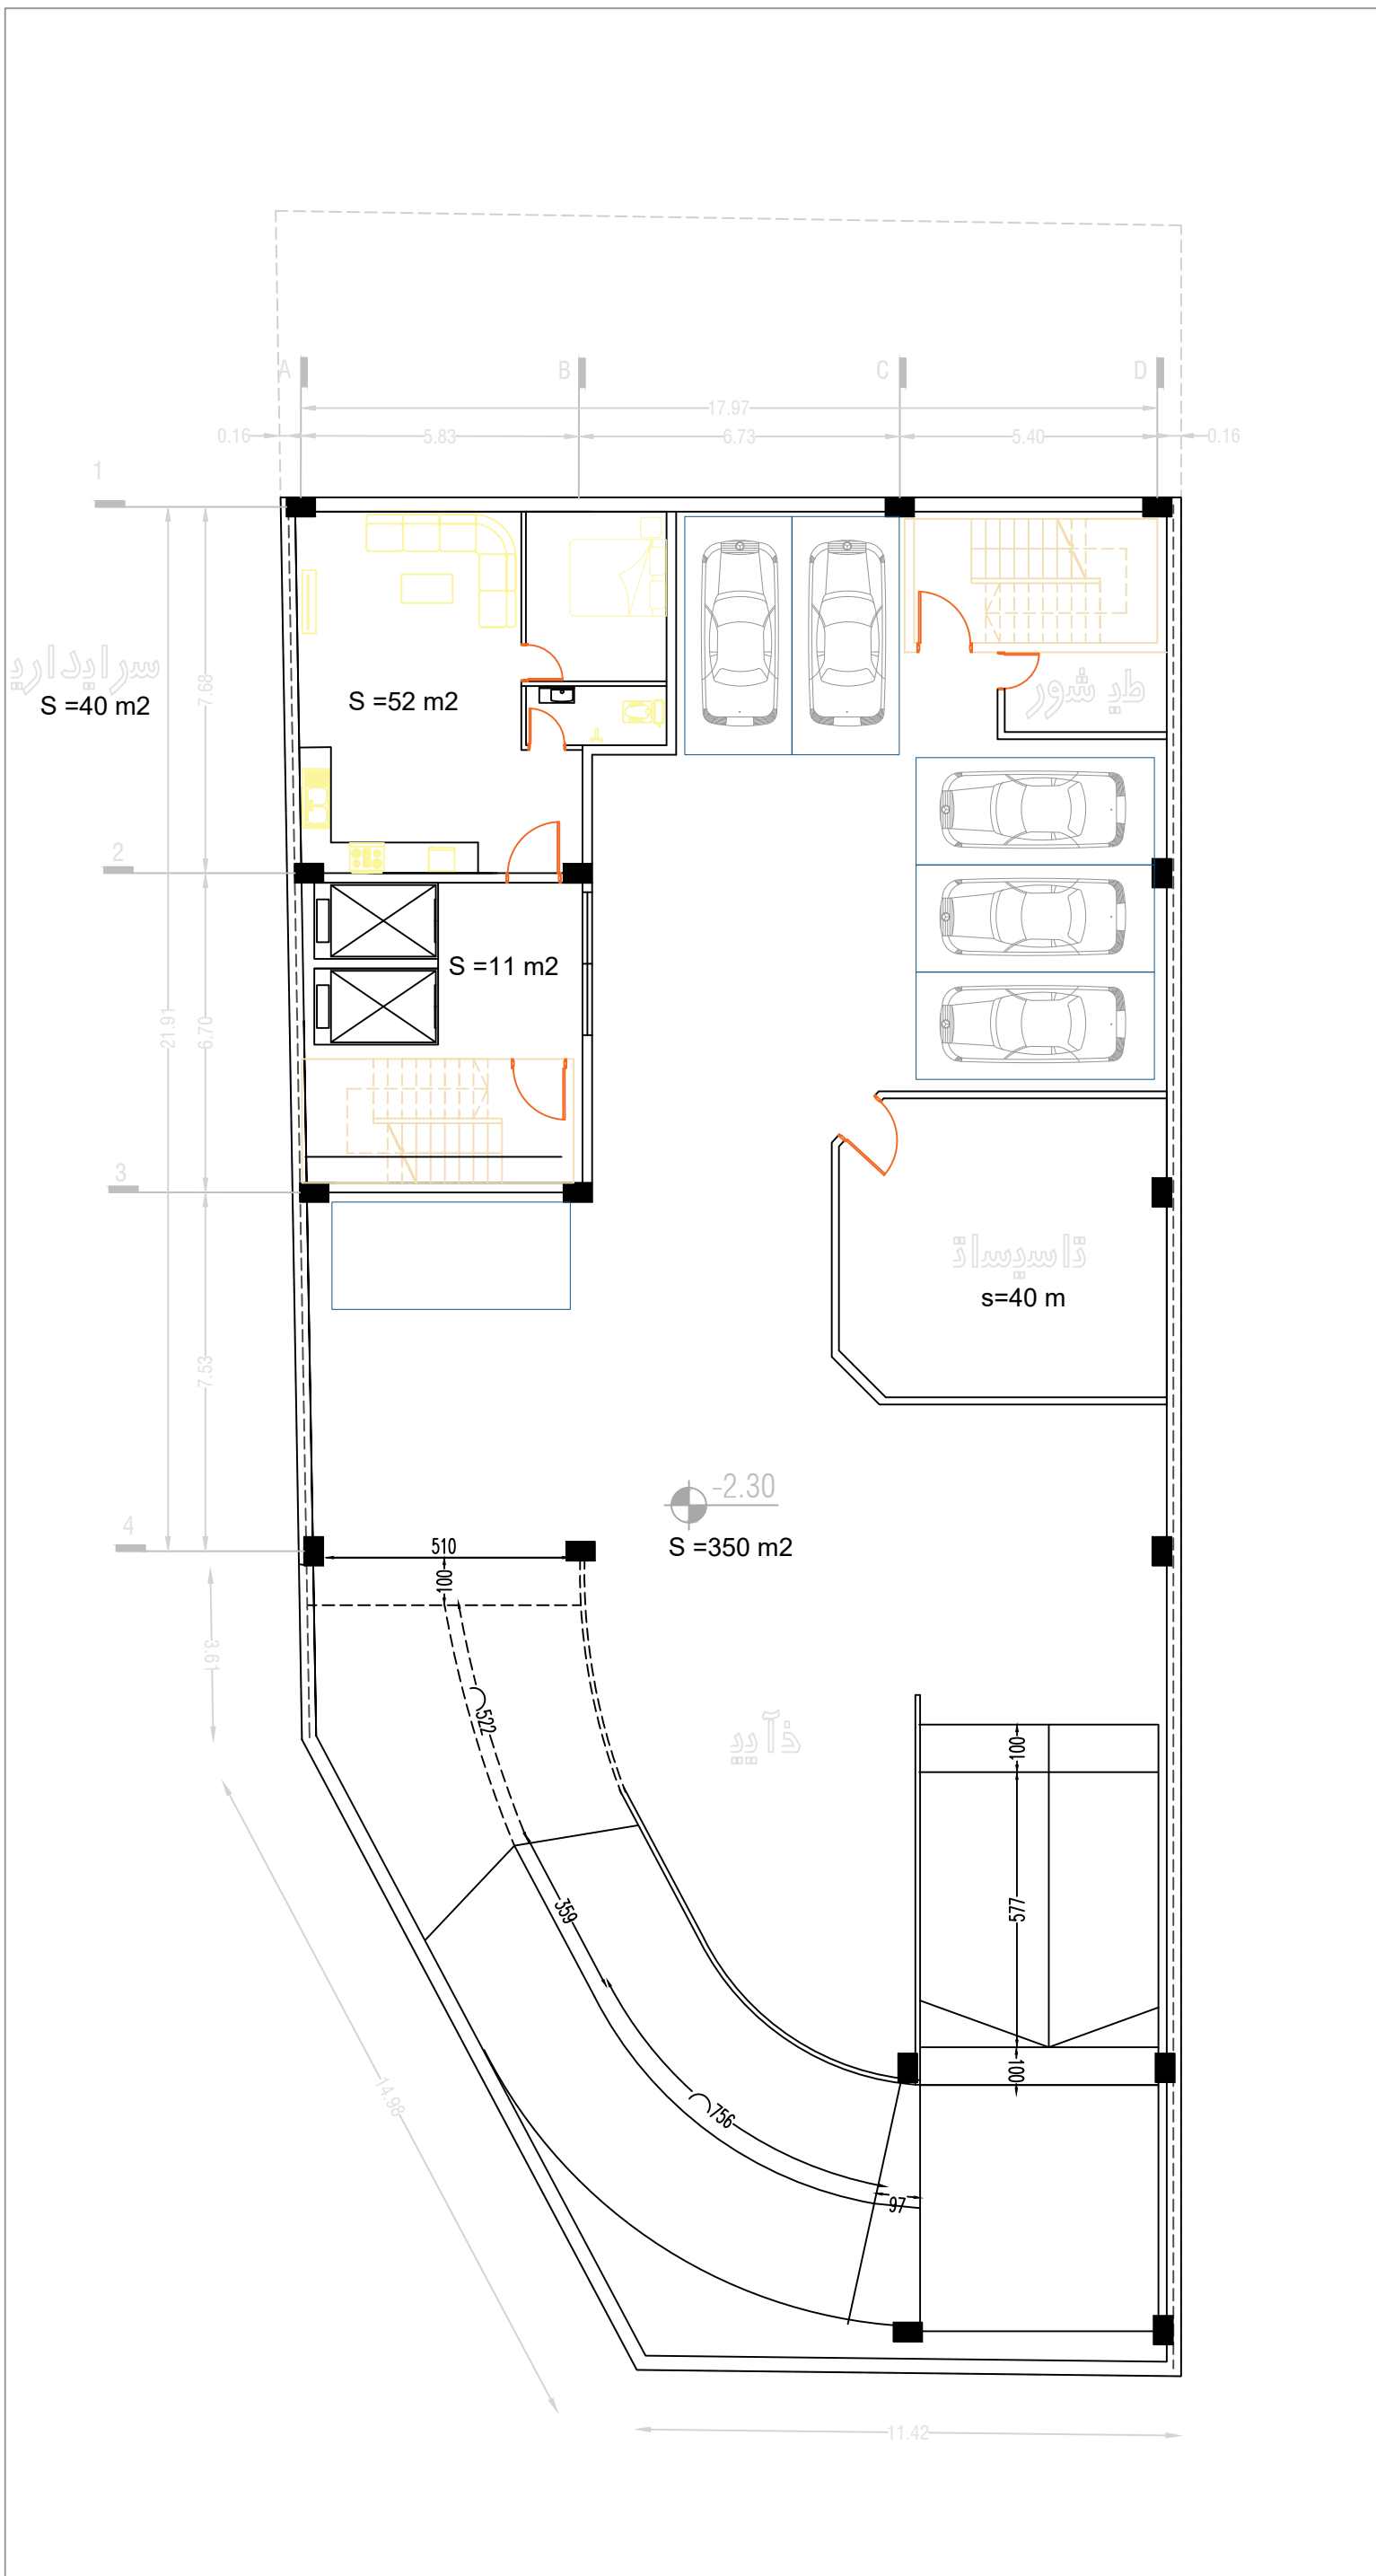



+4.05

+3.77

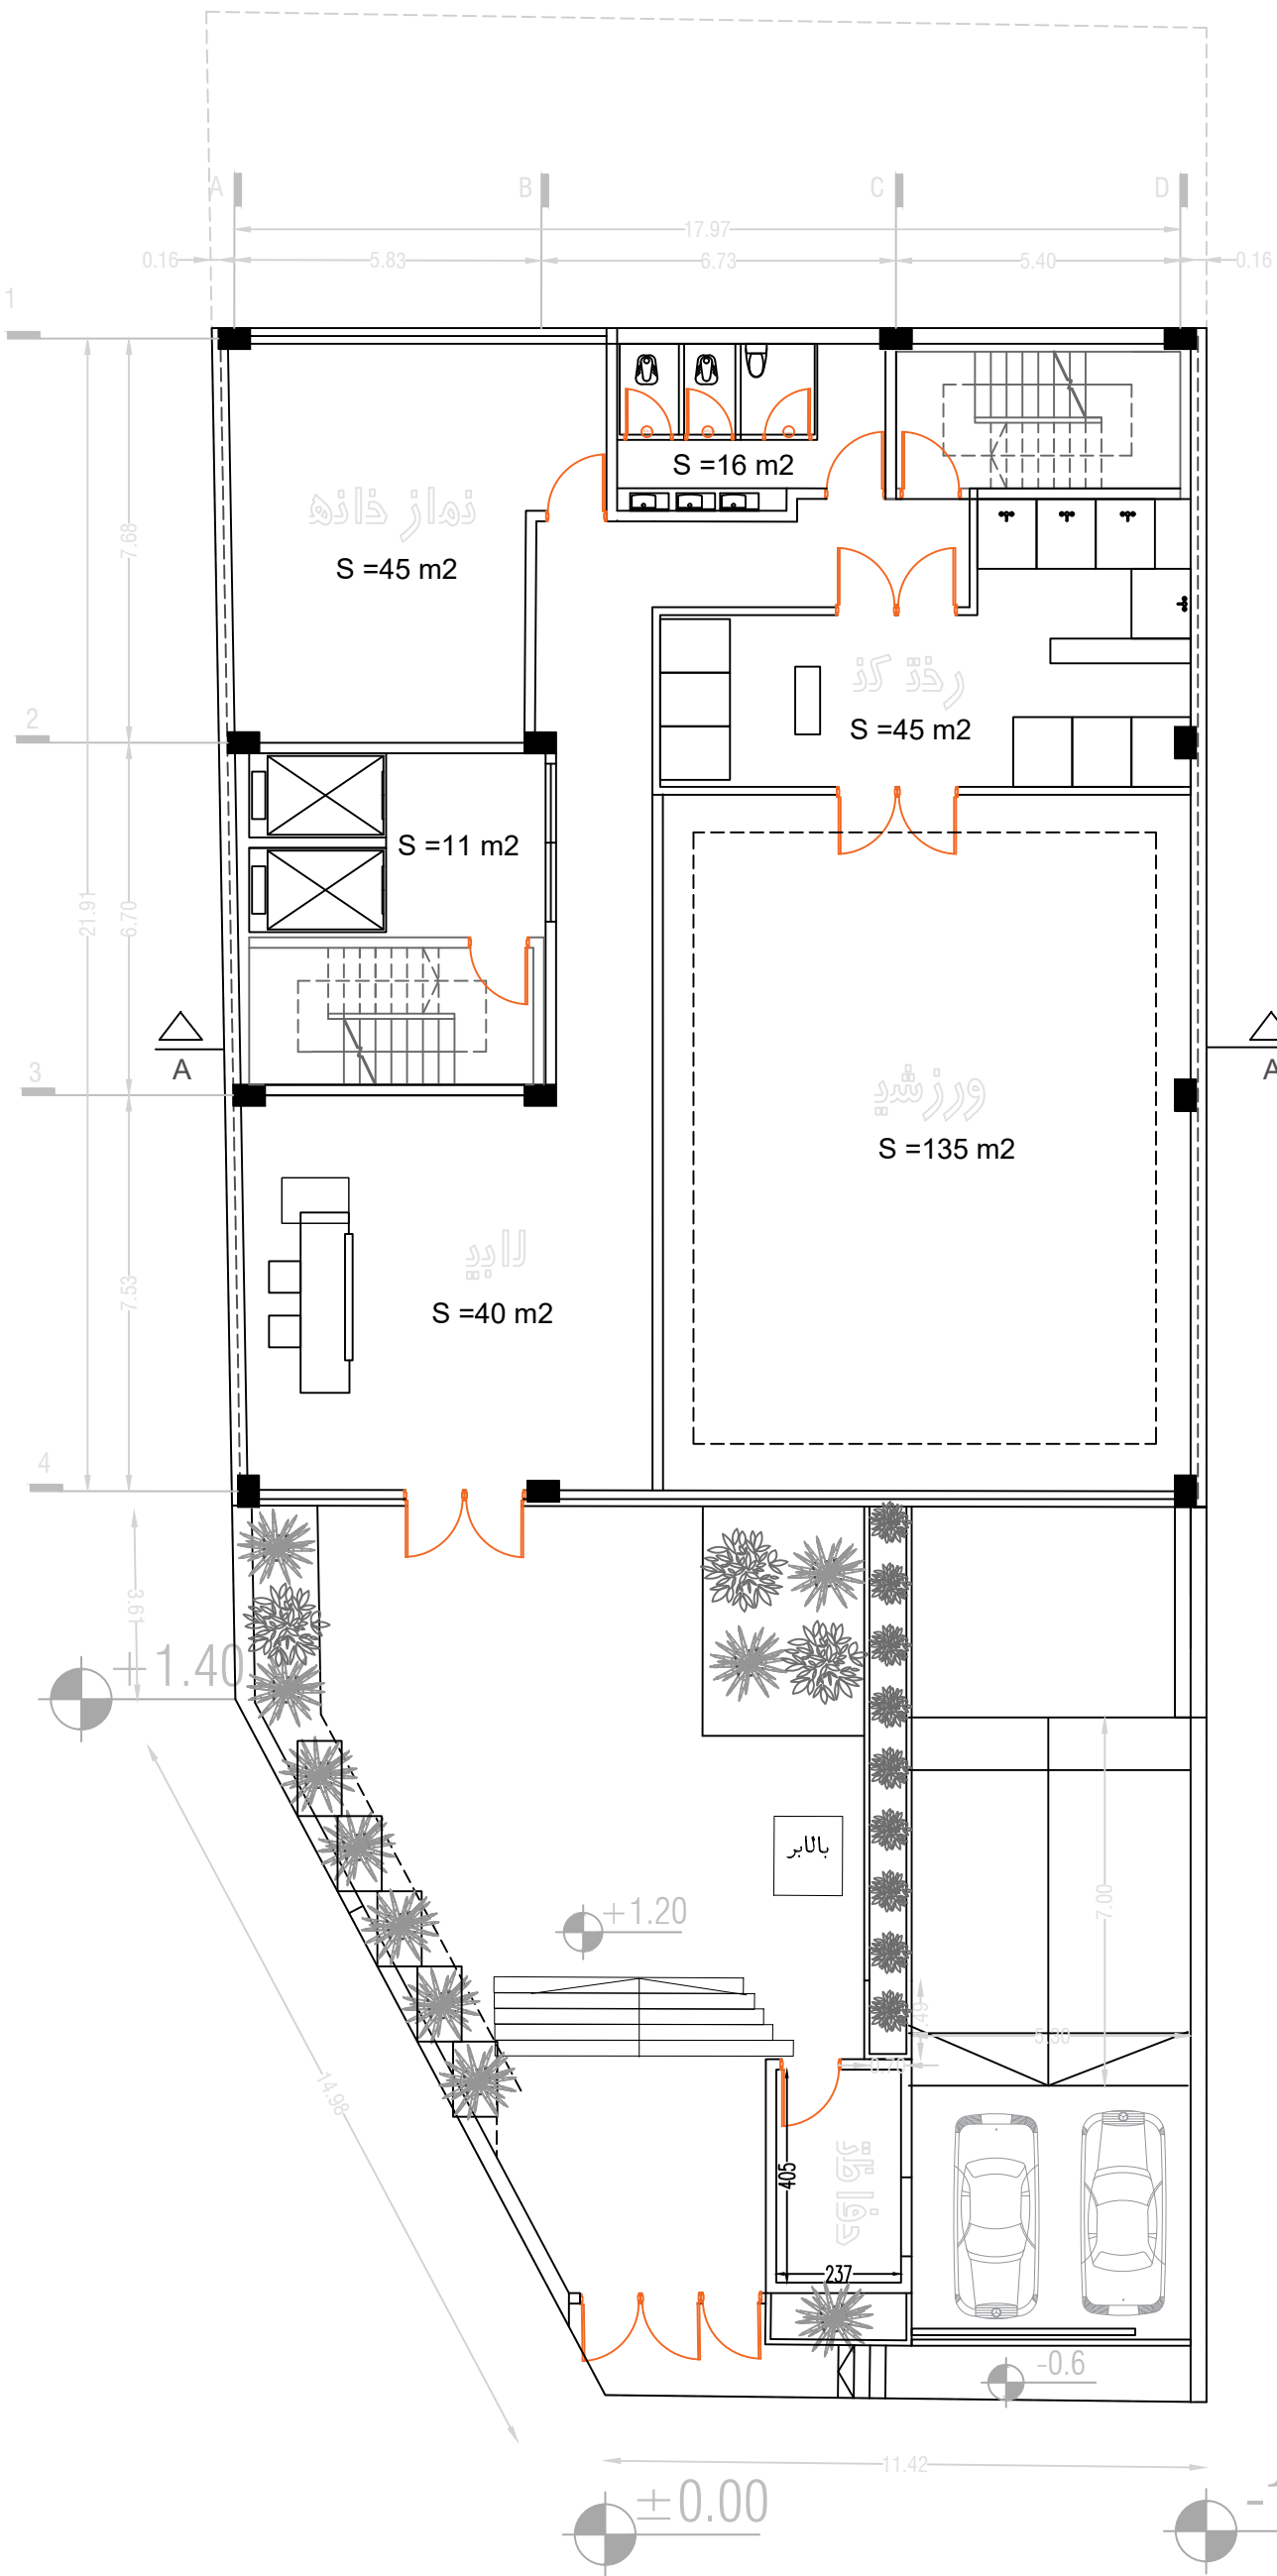

AVAN  
COMPETITION



PLAN MOBLEMAN GROUND FLOOR

SC 1:100




AVAN  
COMPETITION




PLAN MOBLEMAN FLOOR +1

SC 1:100

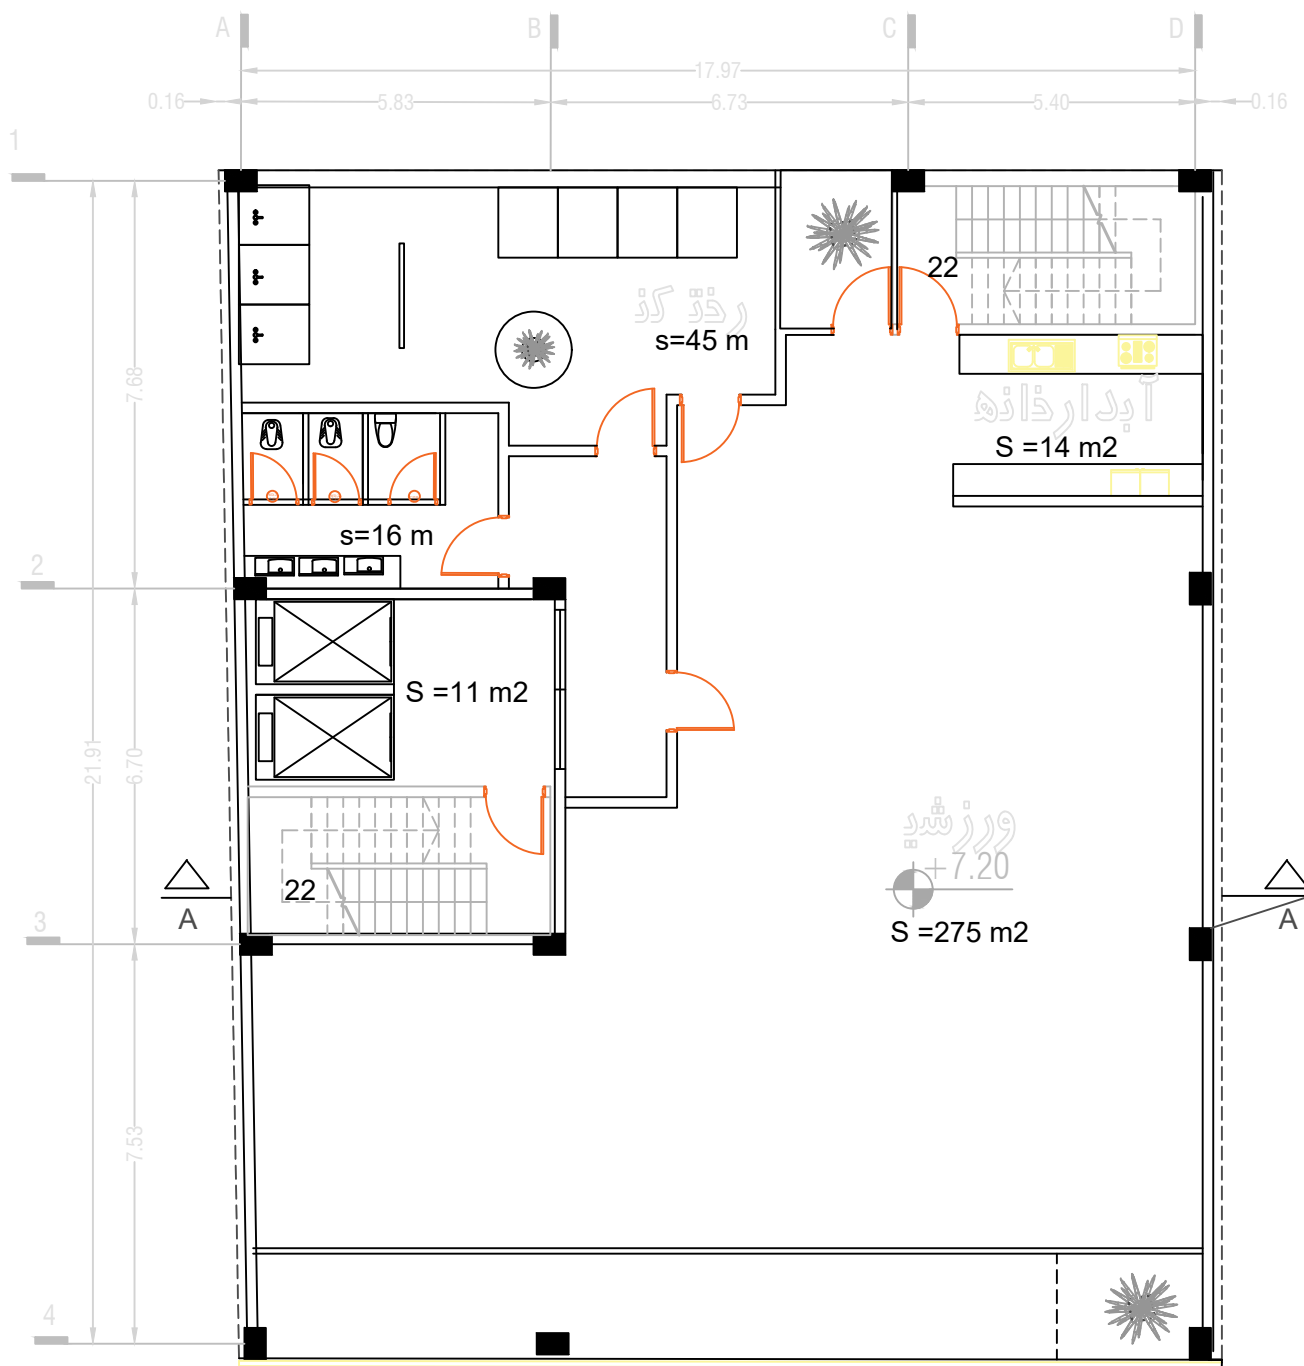



AVAN  
COMPETITION

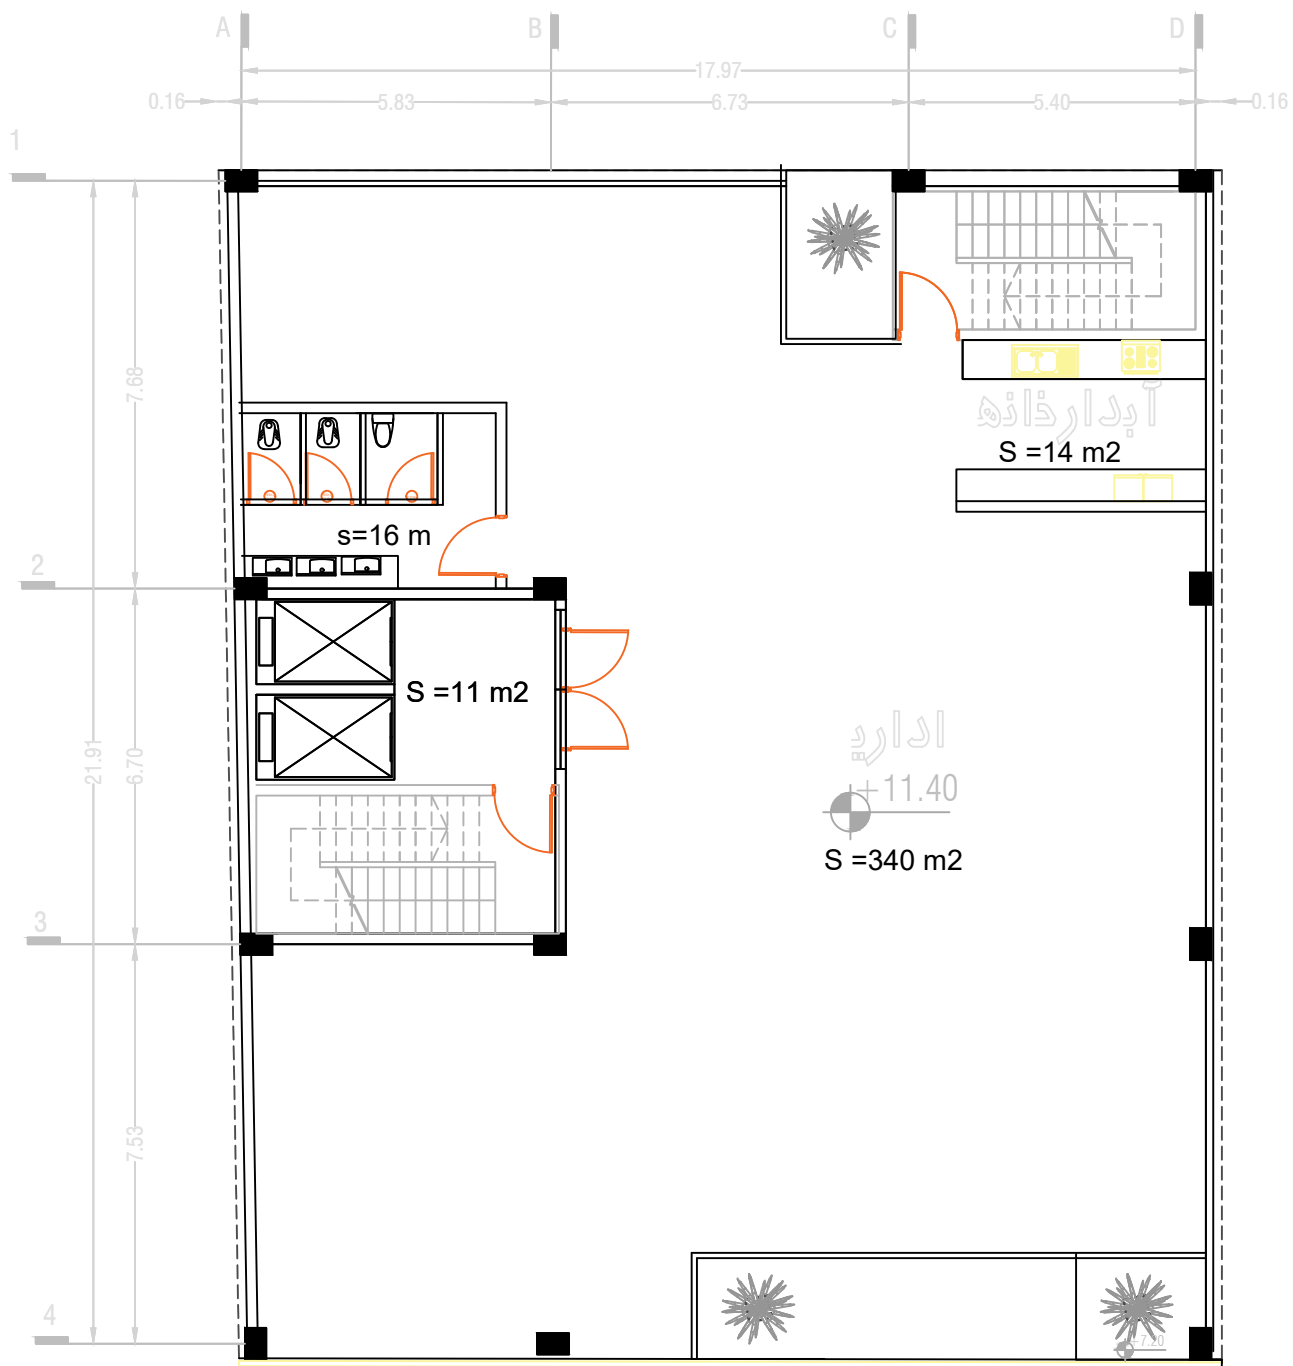


PLAN MOBLEMAN FLOOR +2

SC 1:100



AVAN  
COMPETITION

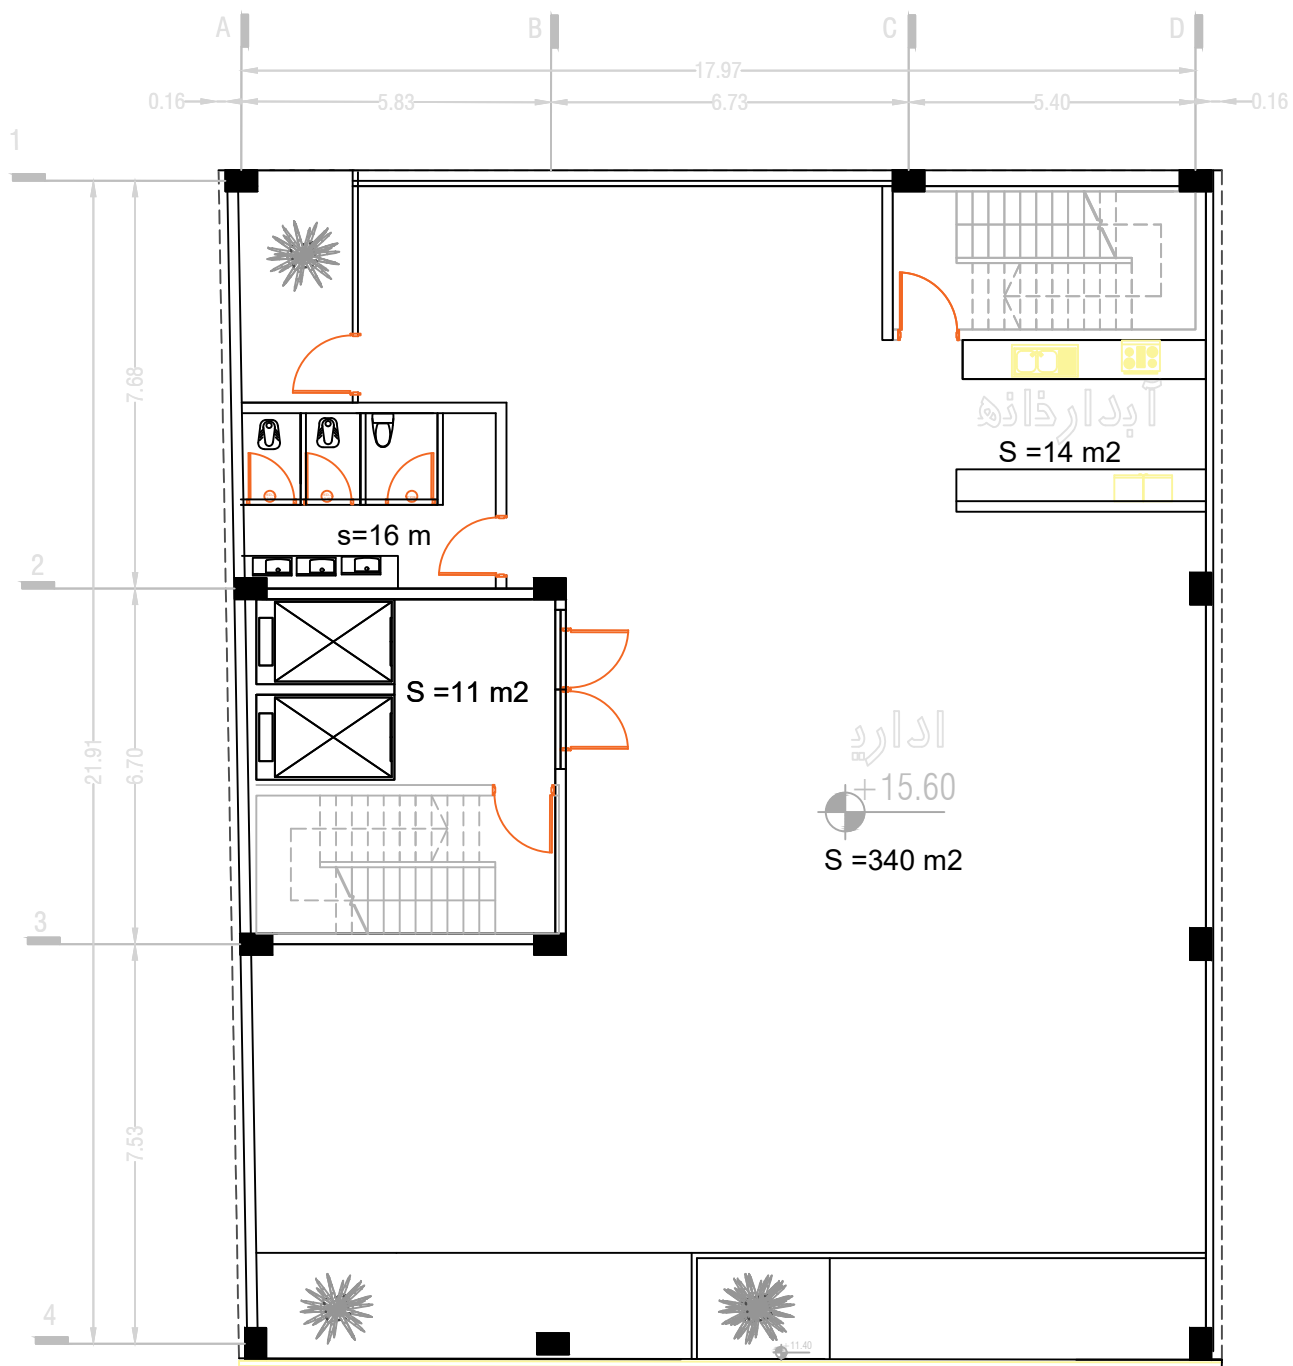

PLAN MOBLEMAN FLOOR +3

SC 1:100




AVAN  
COMPETITION



PLAN MOBLEMAN FLOOR +4

SC 1:100

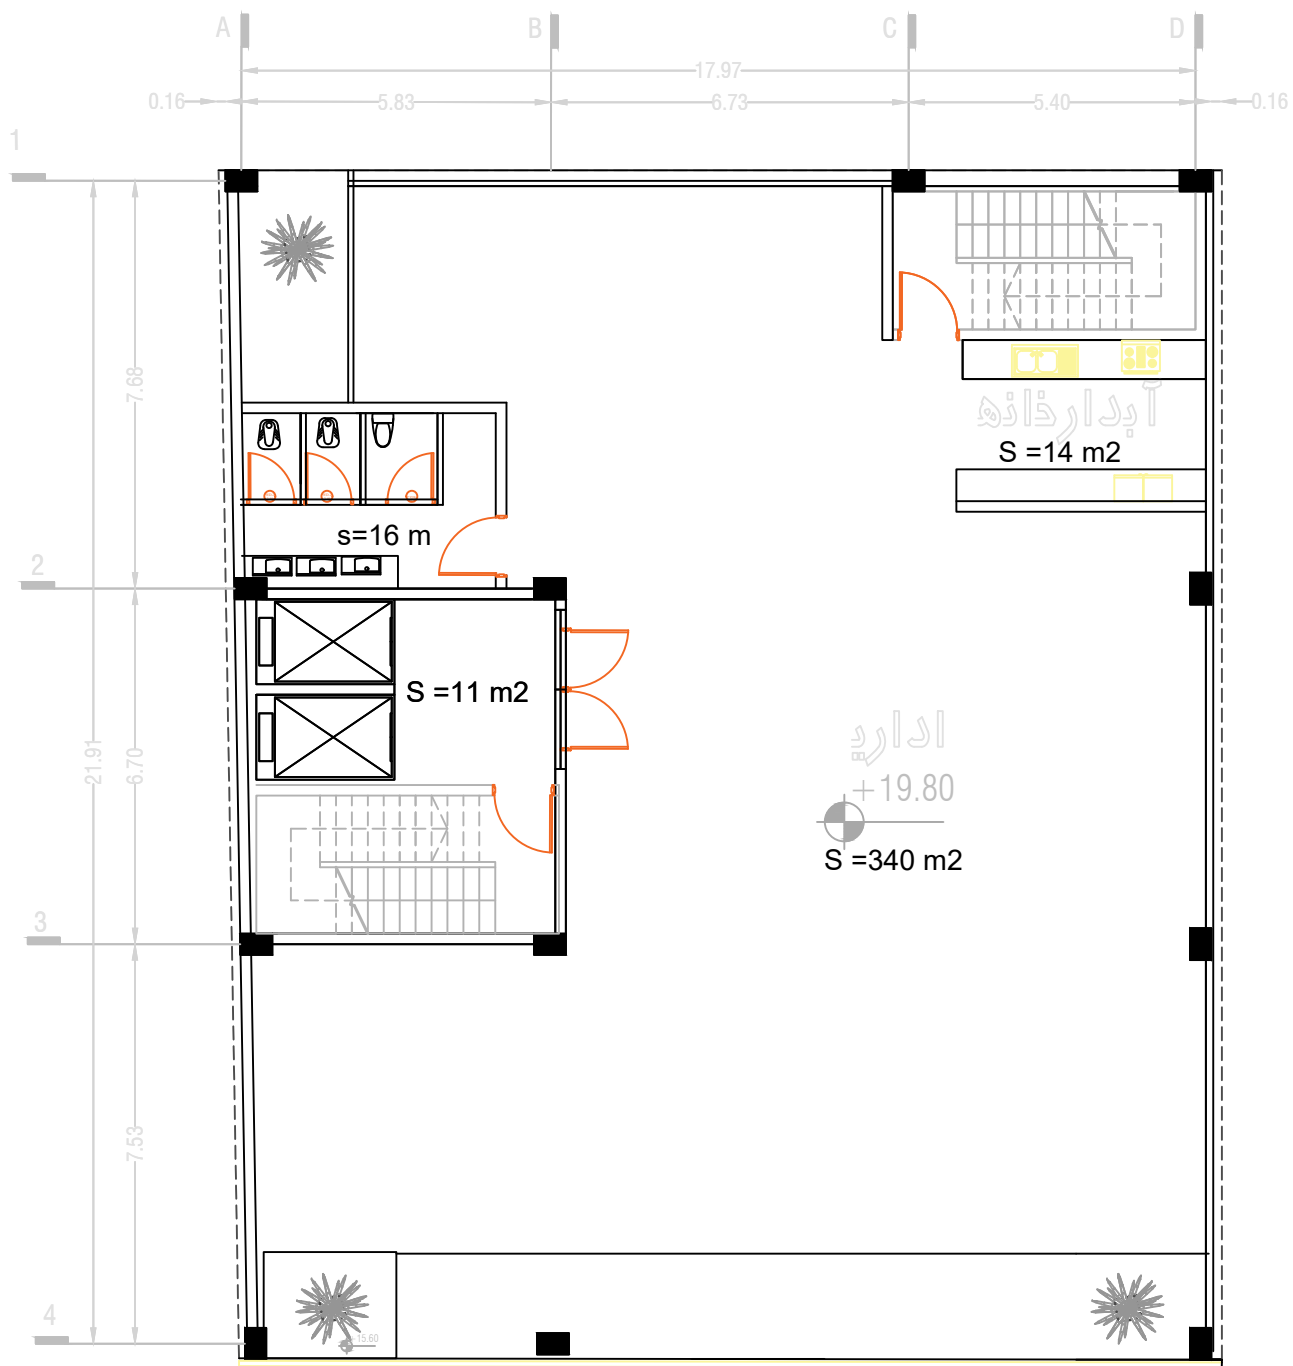




AVAN  
COMPETITION



PLAN MOBLEMAN FLOOR +5

SC 1:100

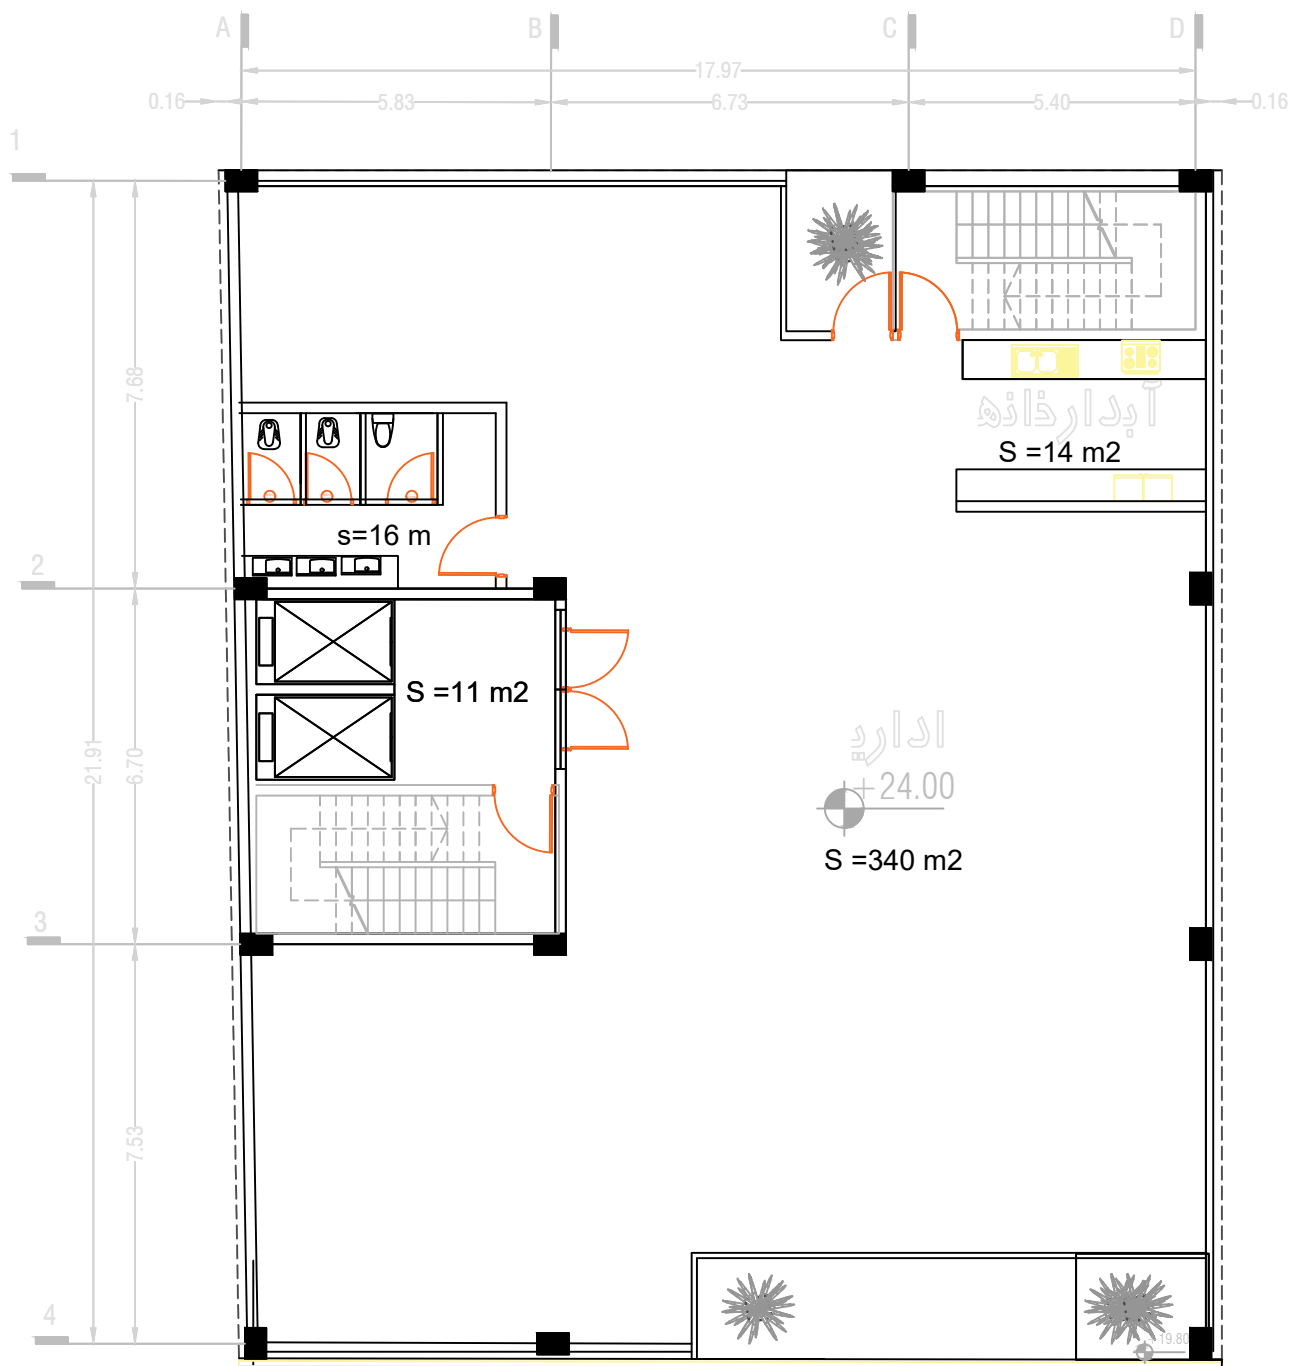





AVAN  
COMPETITION




PLAN MOBLEMAN FLOOR +6

SC 1:100

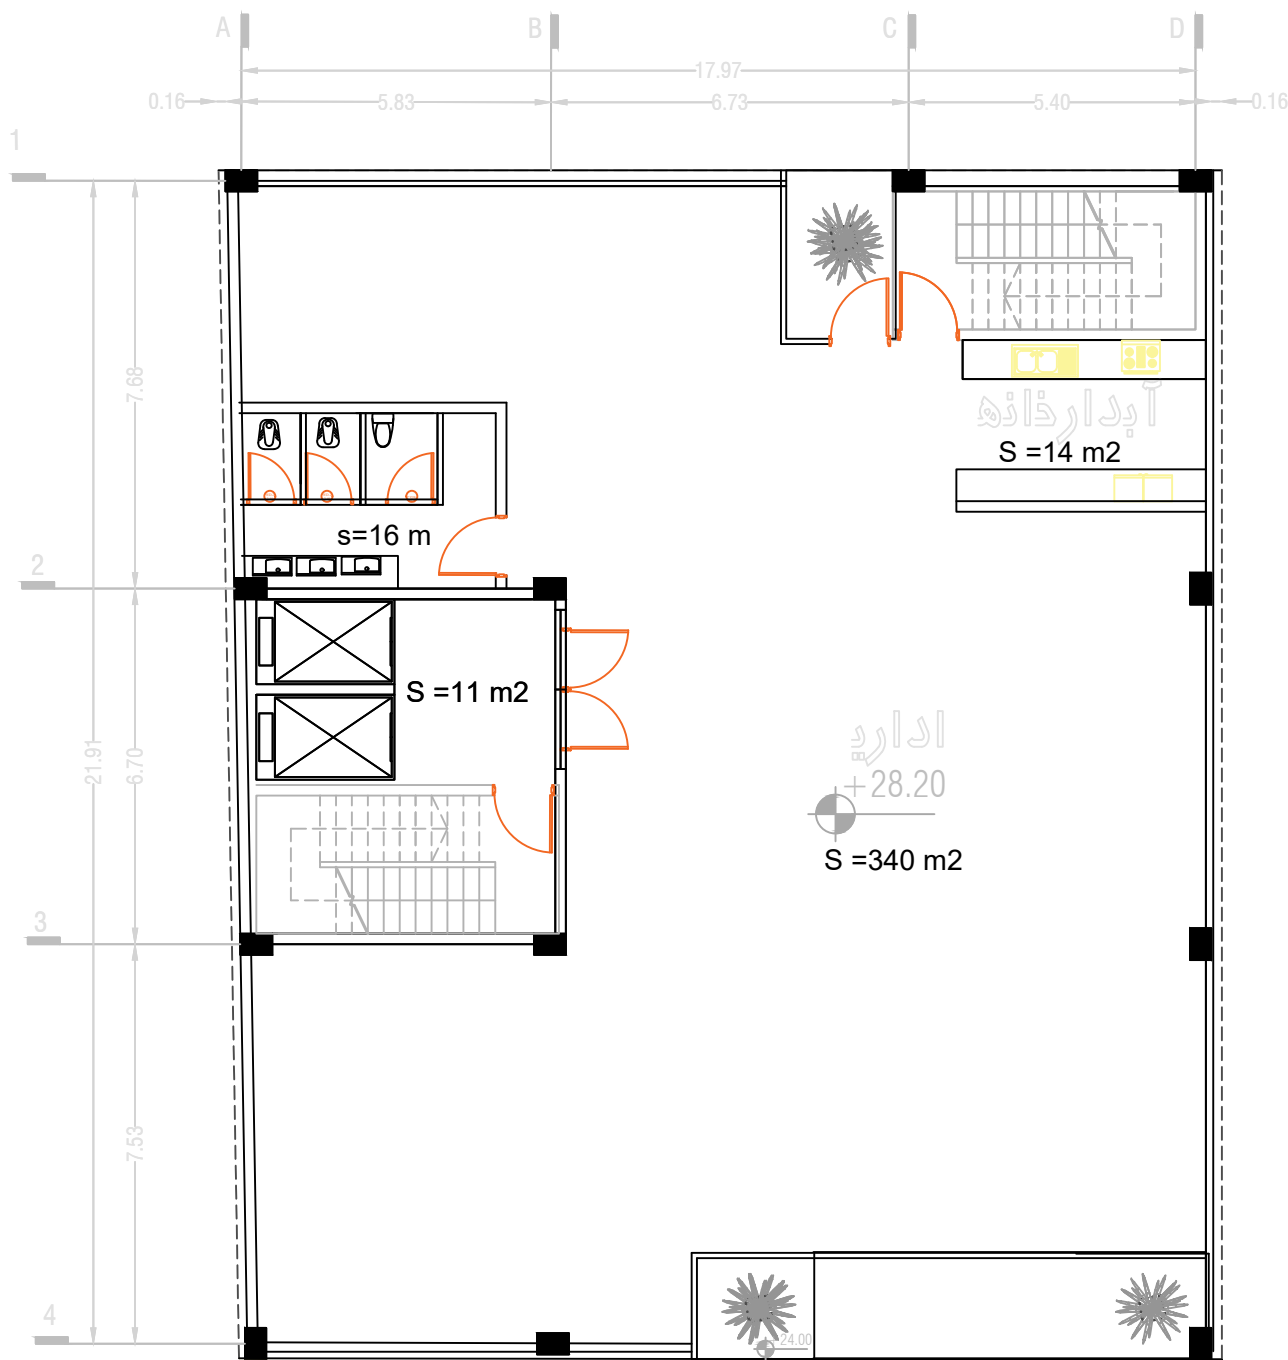

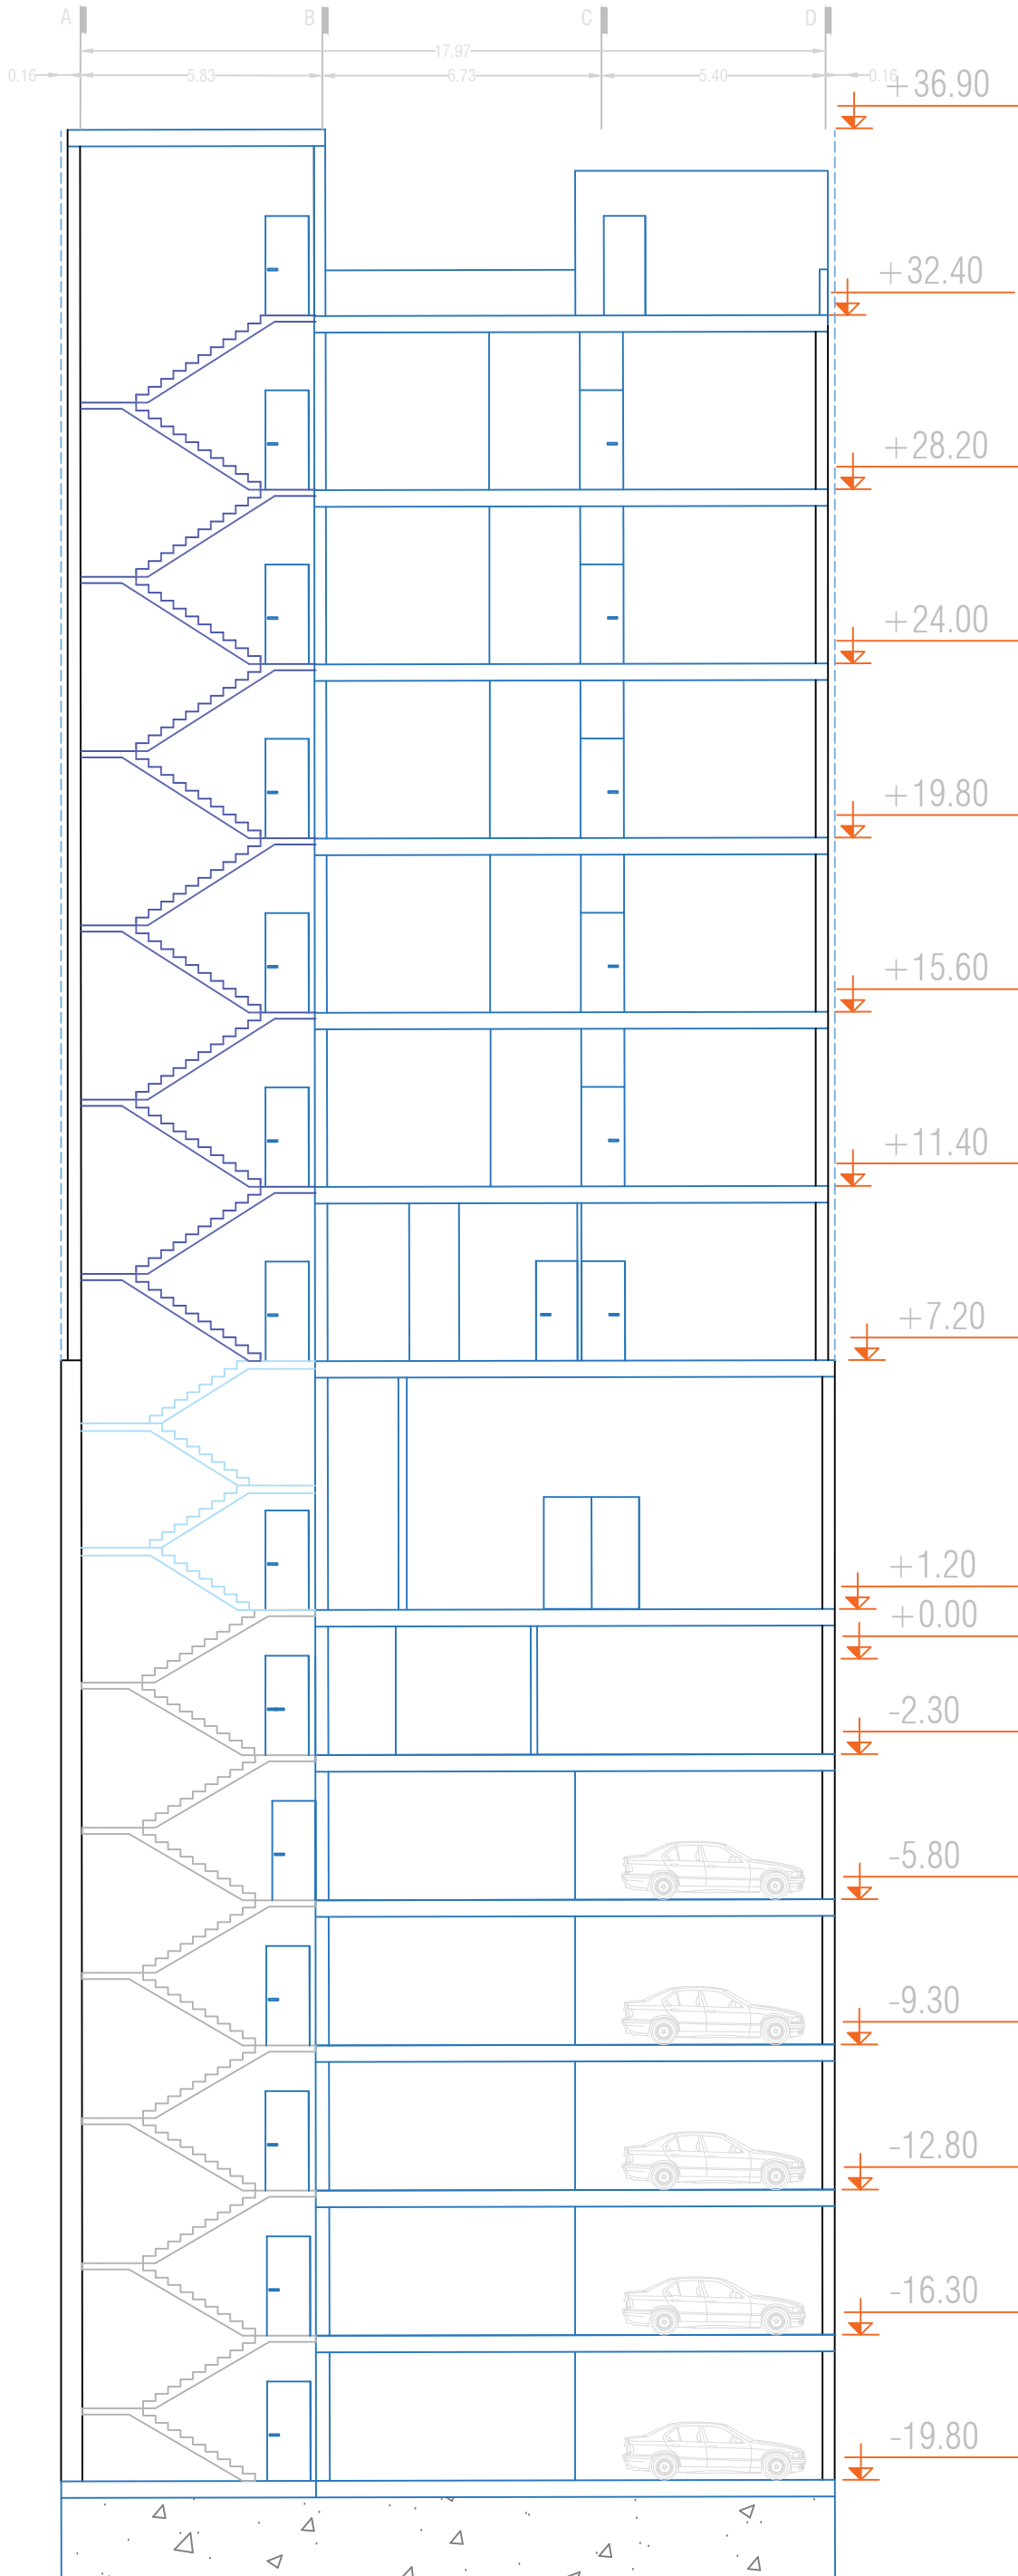



AVAN  
COMPETITION

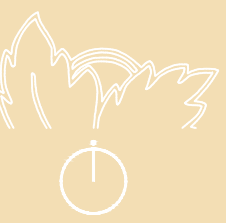

SECTION A

SC 1:100



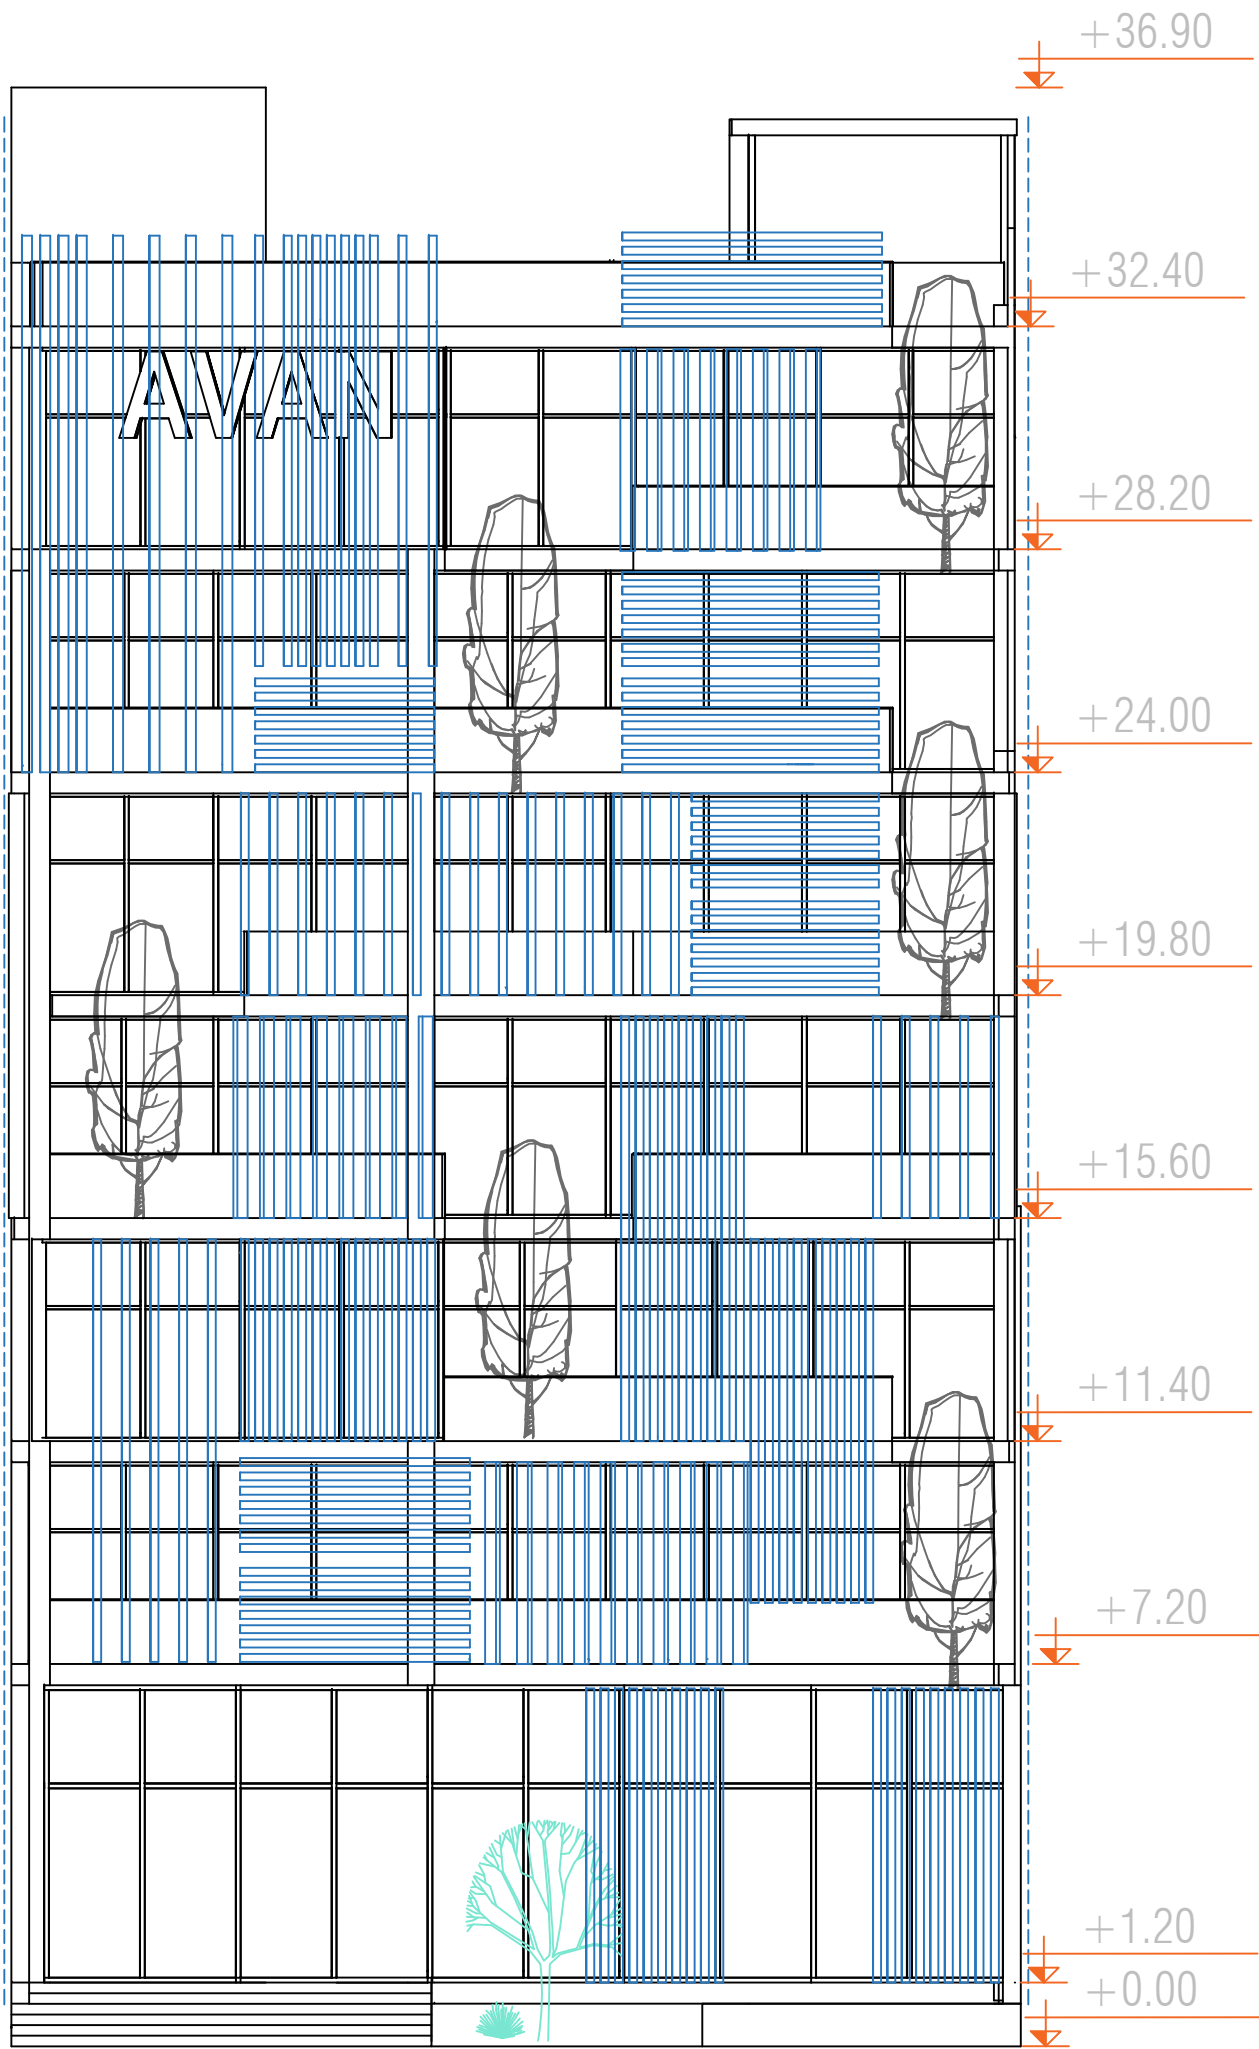
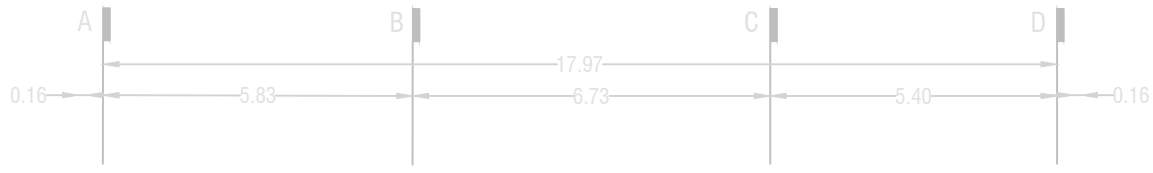


AVAN  
COMPETITION



SOUTH FACADE

SC 1:100

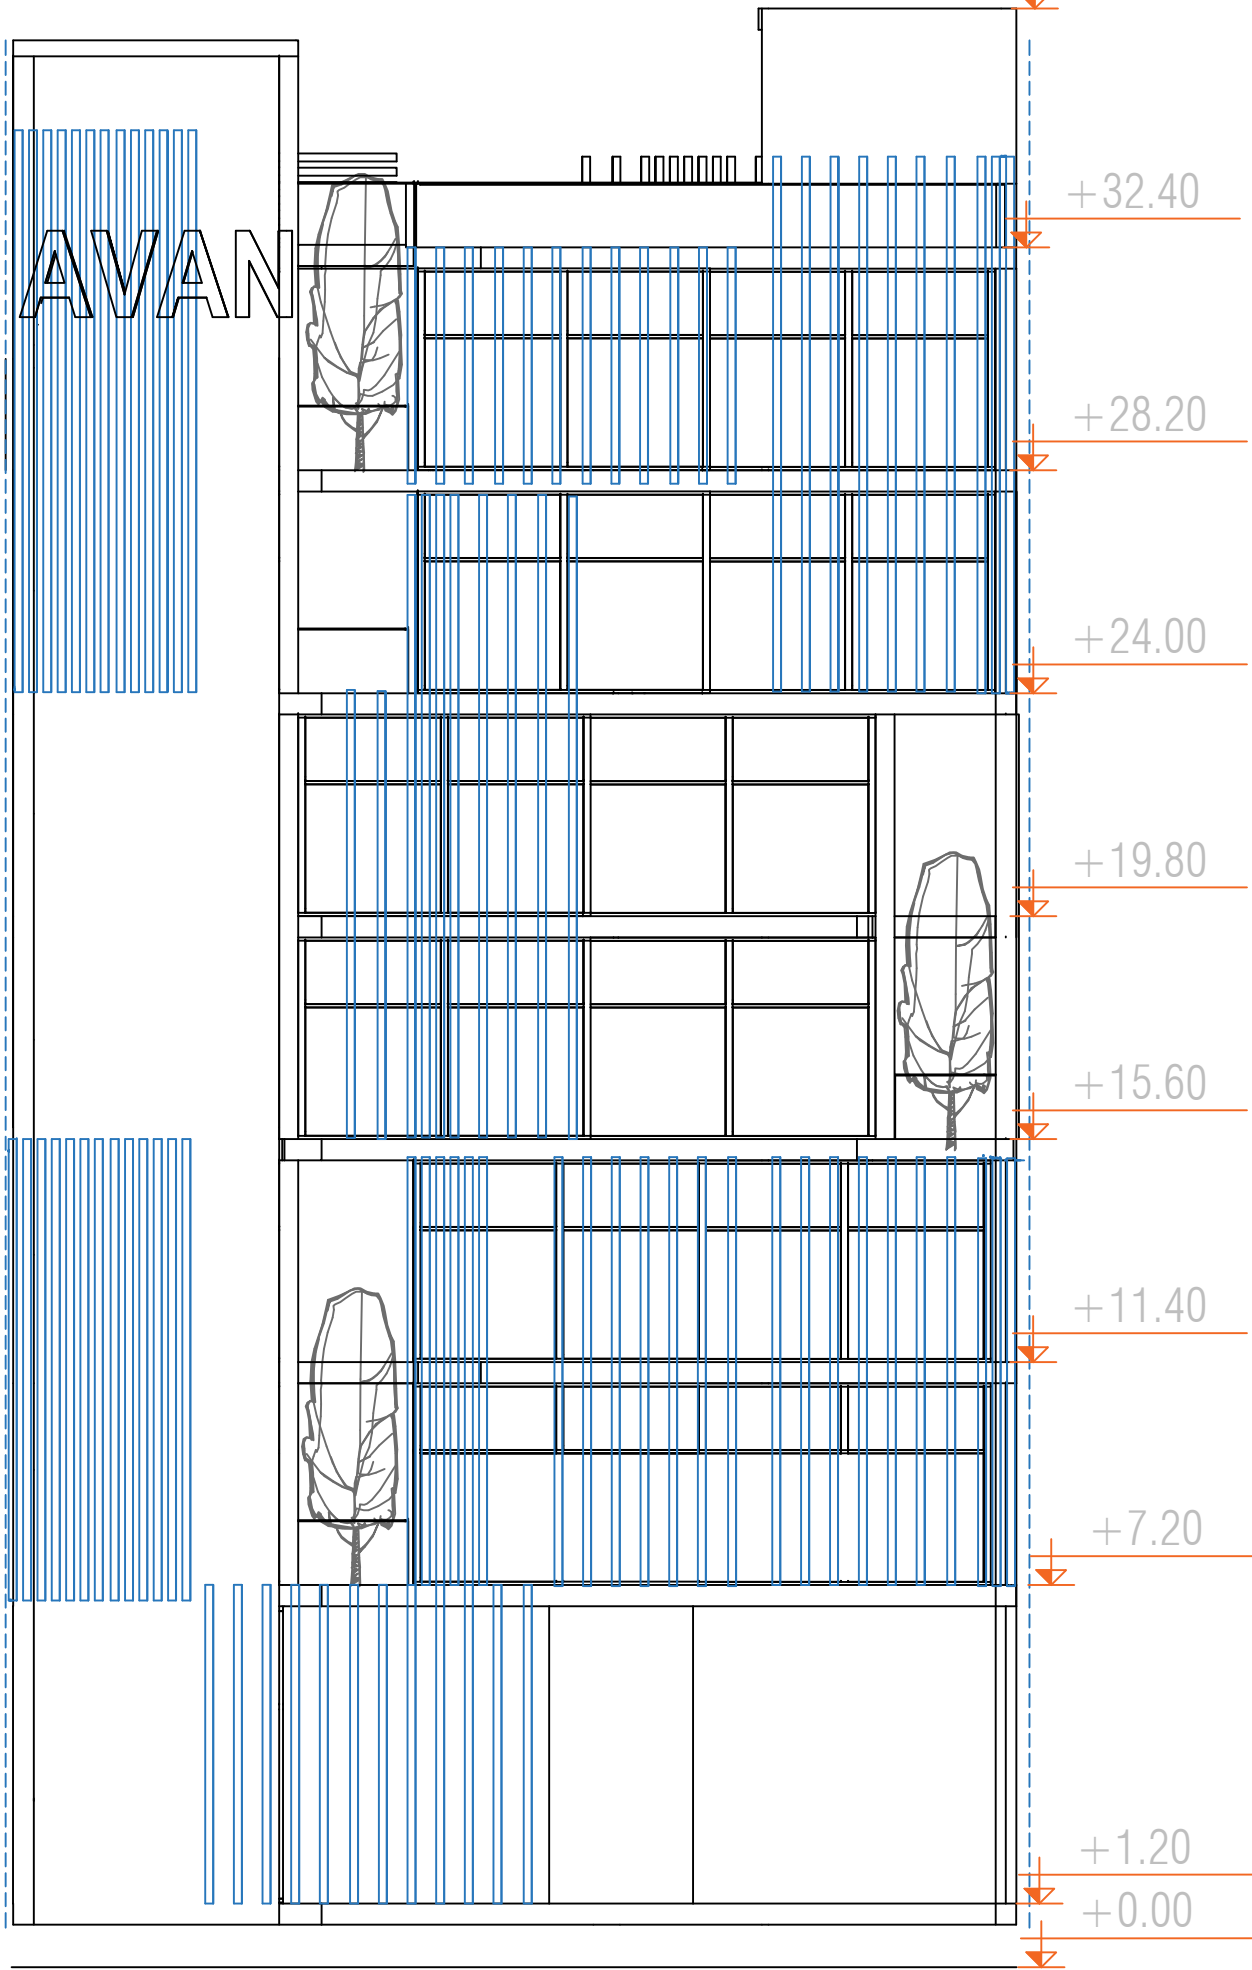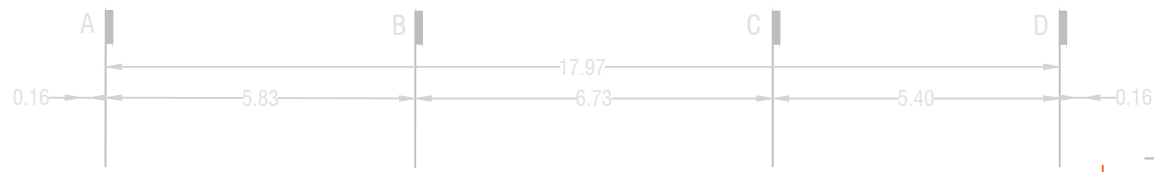


AVAN  
COMPETITION



NORTH FACADE

SC 1:100

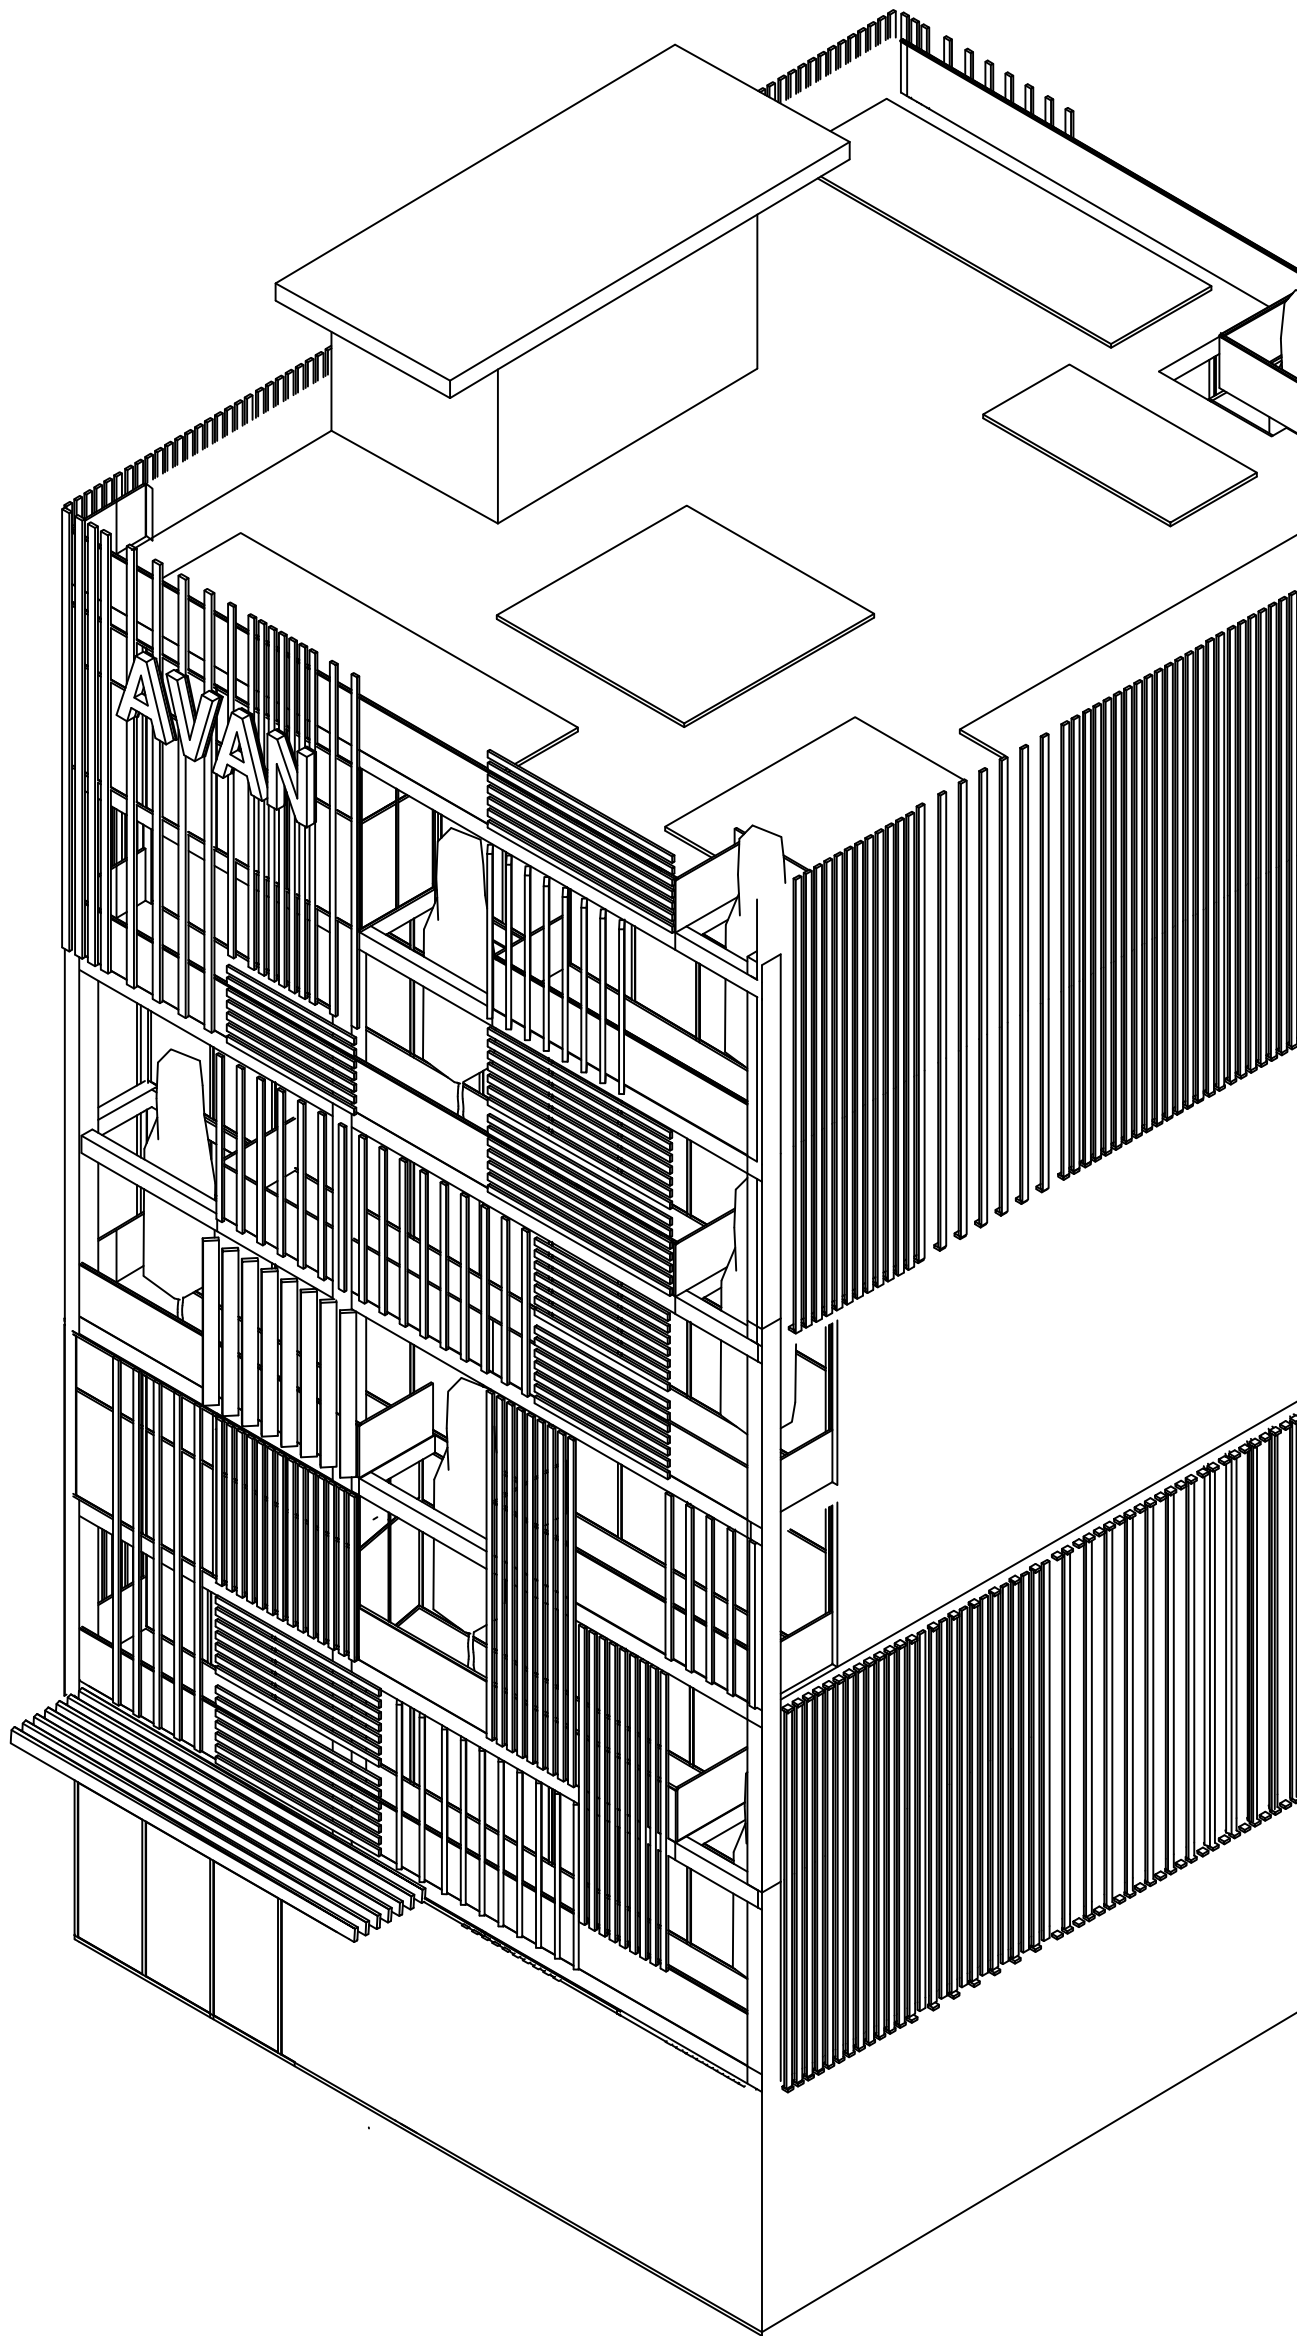

AVAN  
COMPETITION



SECTION A

SC 1:100



AVAN

AVAN















AVAN

AVAN COMPLEX



AVAN

AVAN COMPLEX

آلترناتیو های رنگی نما



AVAN

AVAN





AVAN

AVAN



AVAN

AVAN



