


+4.05

+3.77

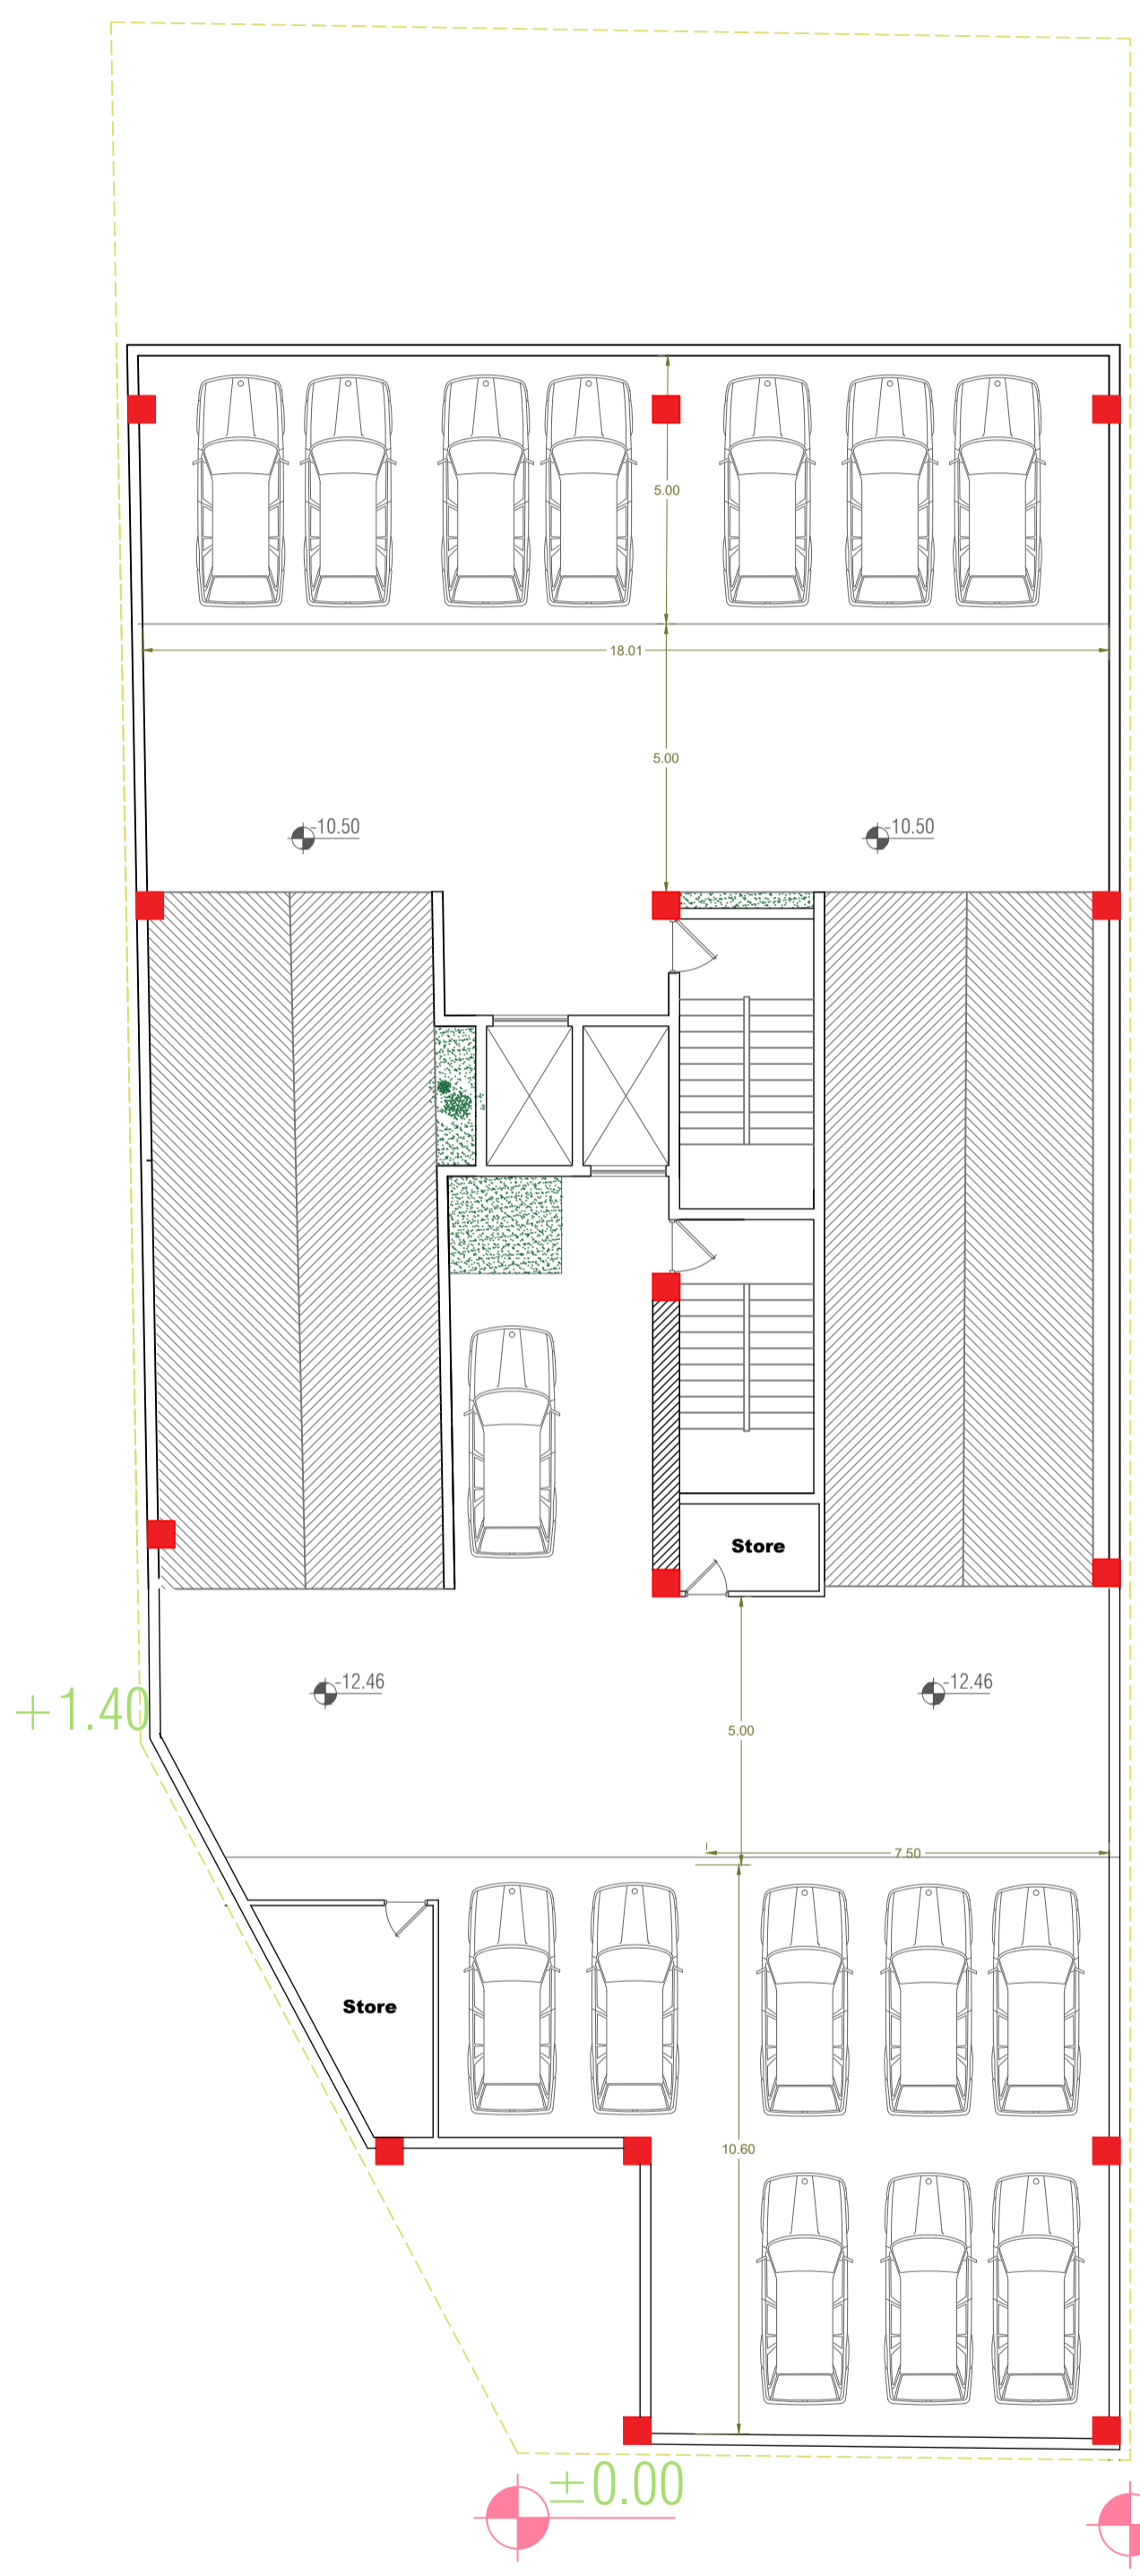

عدد می باشد 95 تعداد پارکینگ ها

طراح تاسیسات:

طراح سازه:

شماره نقشه:

تاریخ:

طراح معمار:

کد نوسازی:

شماره پلاک ثبتی:

کد ارجاع:

مالک:

آدرس:

توضیحات:

مقیاس: 1:100

واحد: مترمربع

Basement 3

