


راهنمای نقشه

1	انبار
2	موتور خانه
3	پارکینگ
4	کارواش
5	آسانسور
6	سرویس پله
7	کمد
8	سرویس
9	دوش
10	رختکن
11	اتاق ماساژ
12	سونا
13	استخر


پلان مبلمان طبقه ۳-

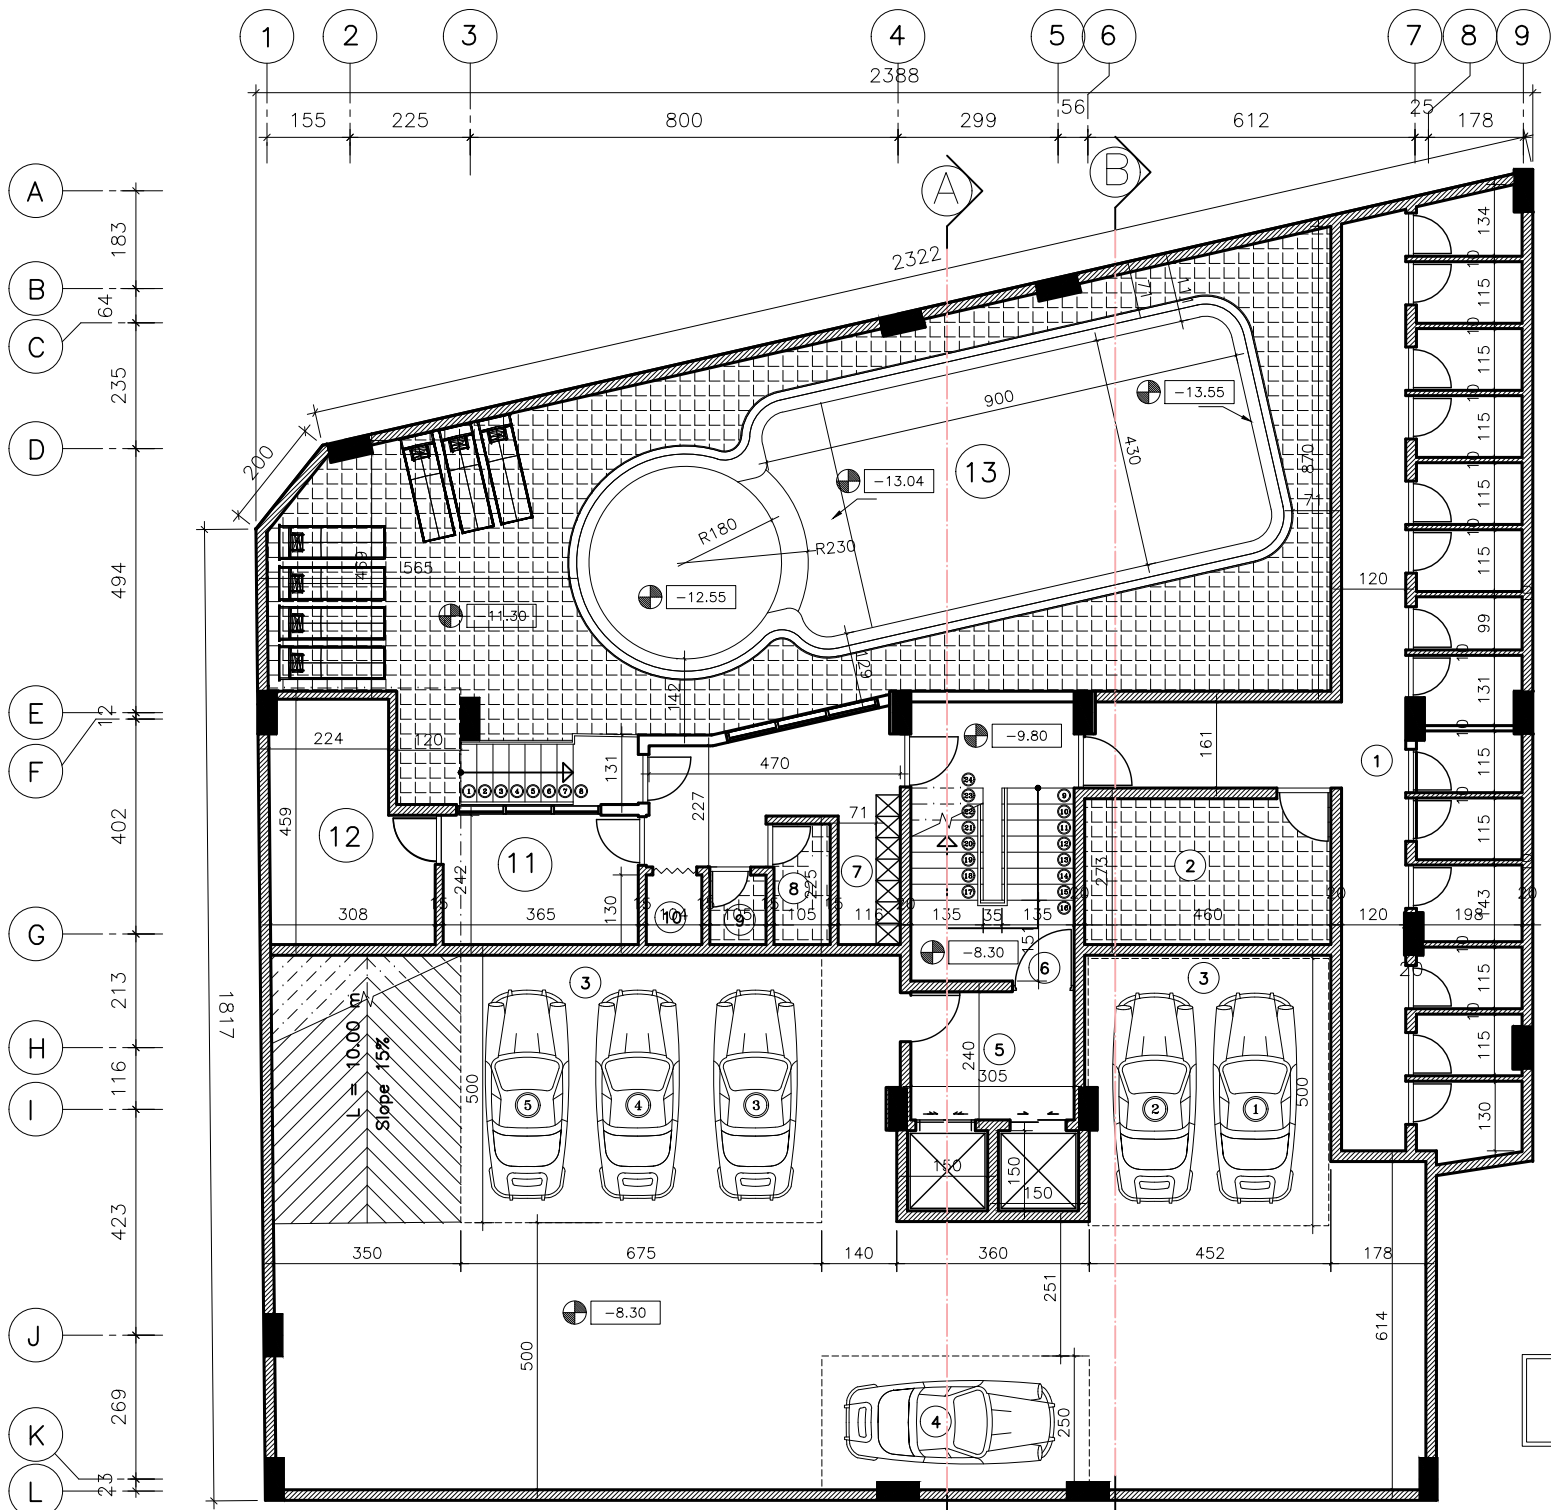

راهنمای نقشه

انبار	1
موتور خانه	2
پارکینگ	3
کارواش	4
آسانسور	5
سرویس پله	6
کمد	7
سرویس	8
دوش	9
رختکن	10
اتاق ماساز	11
سونا	12
استخر	13

پلان اندازه گذاری طبقه ۳-

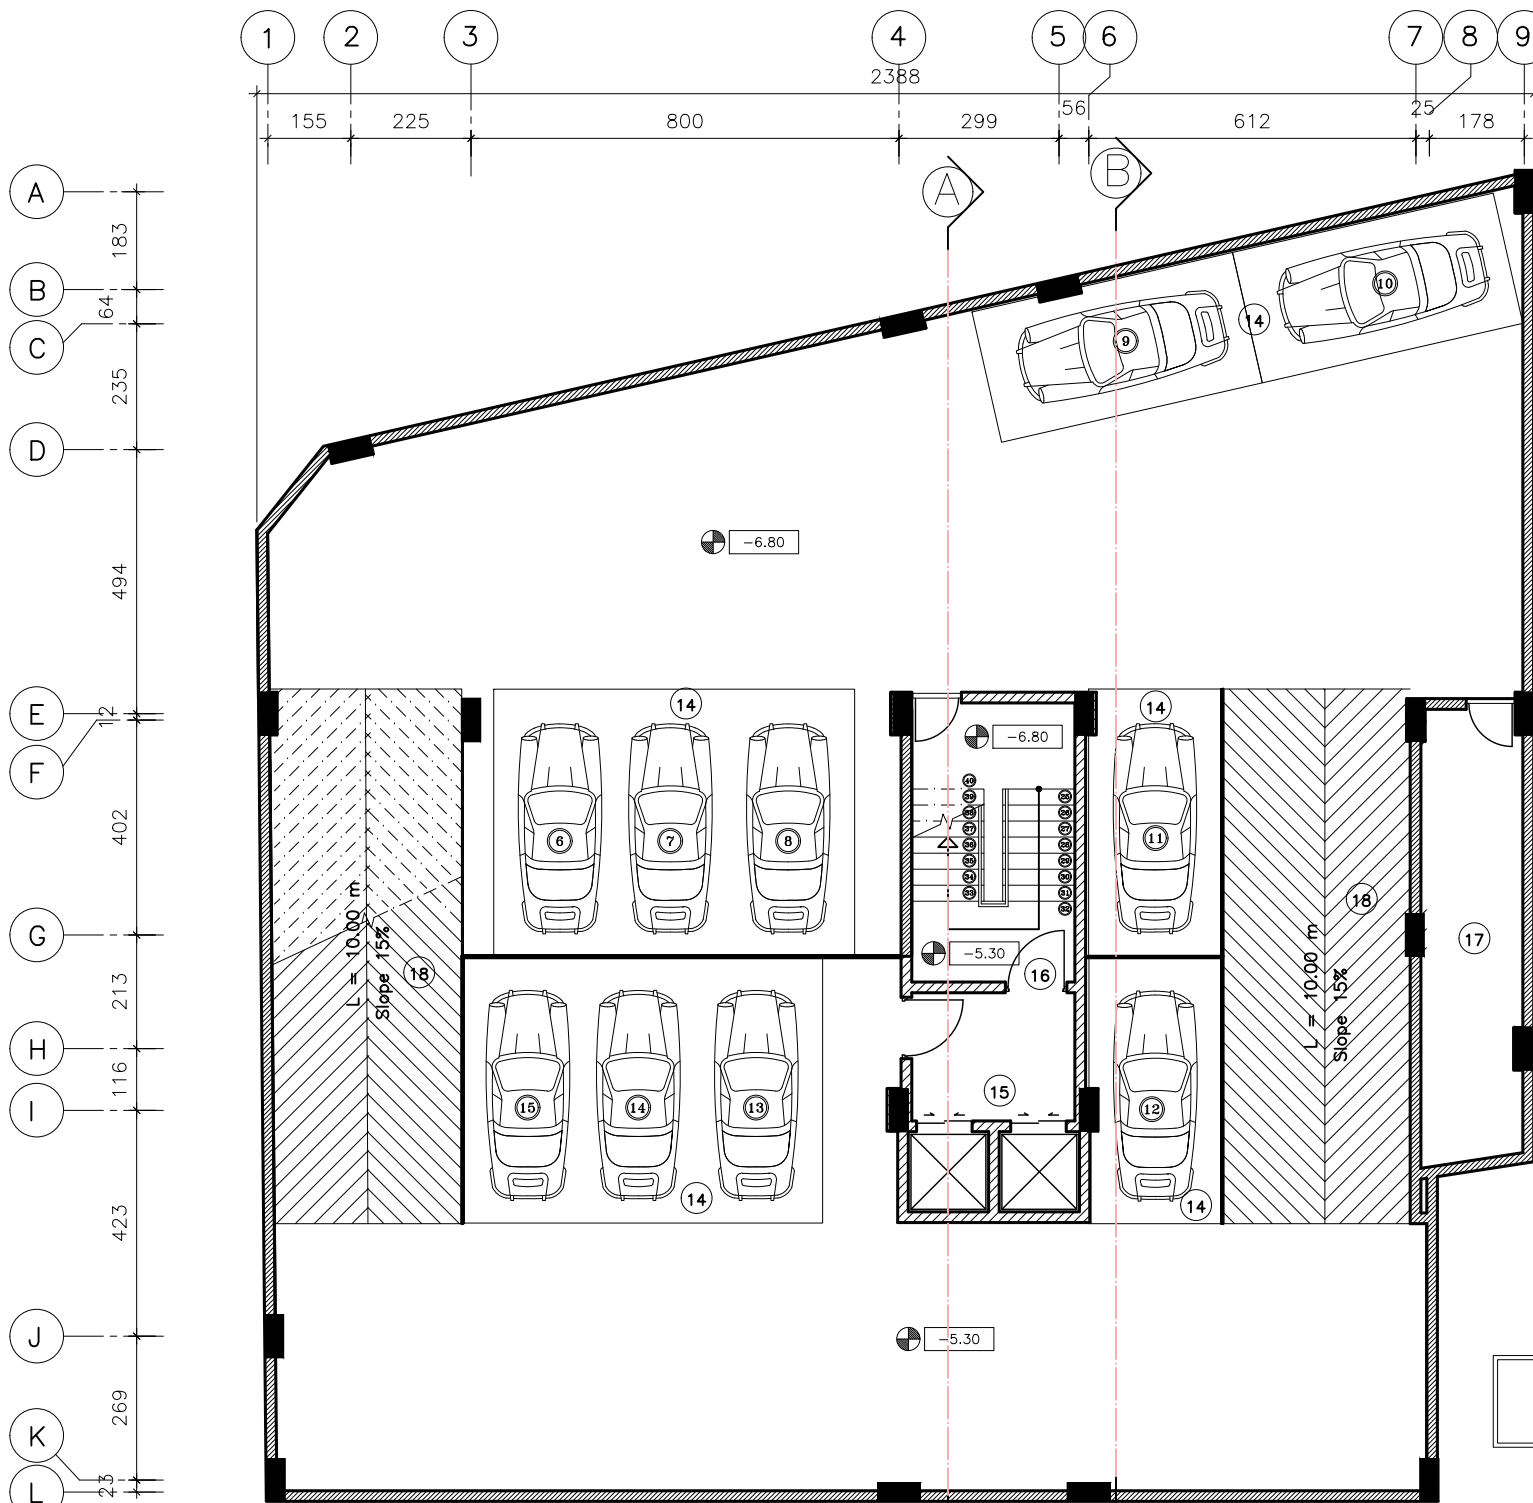

راهنمای نقشه


پارکینگ	14
آسانسور	15
سرویس پله	16
انبار	17
رمپ	18

پلان مبلمان طبقه ۲ -




راهنمای نقشه

پارکینگ	14
آسانسور	15
سرویس پله	16
انبار	17
رмп	18

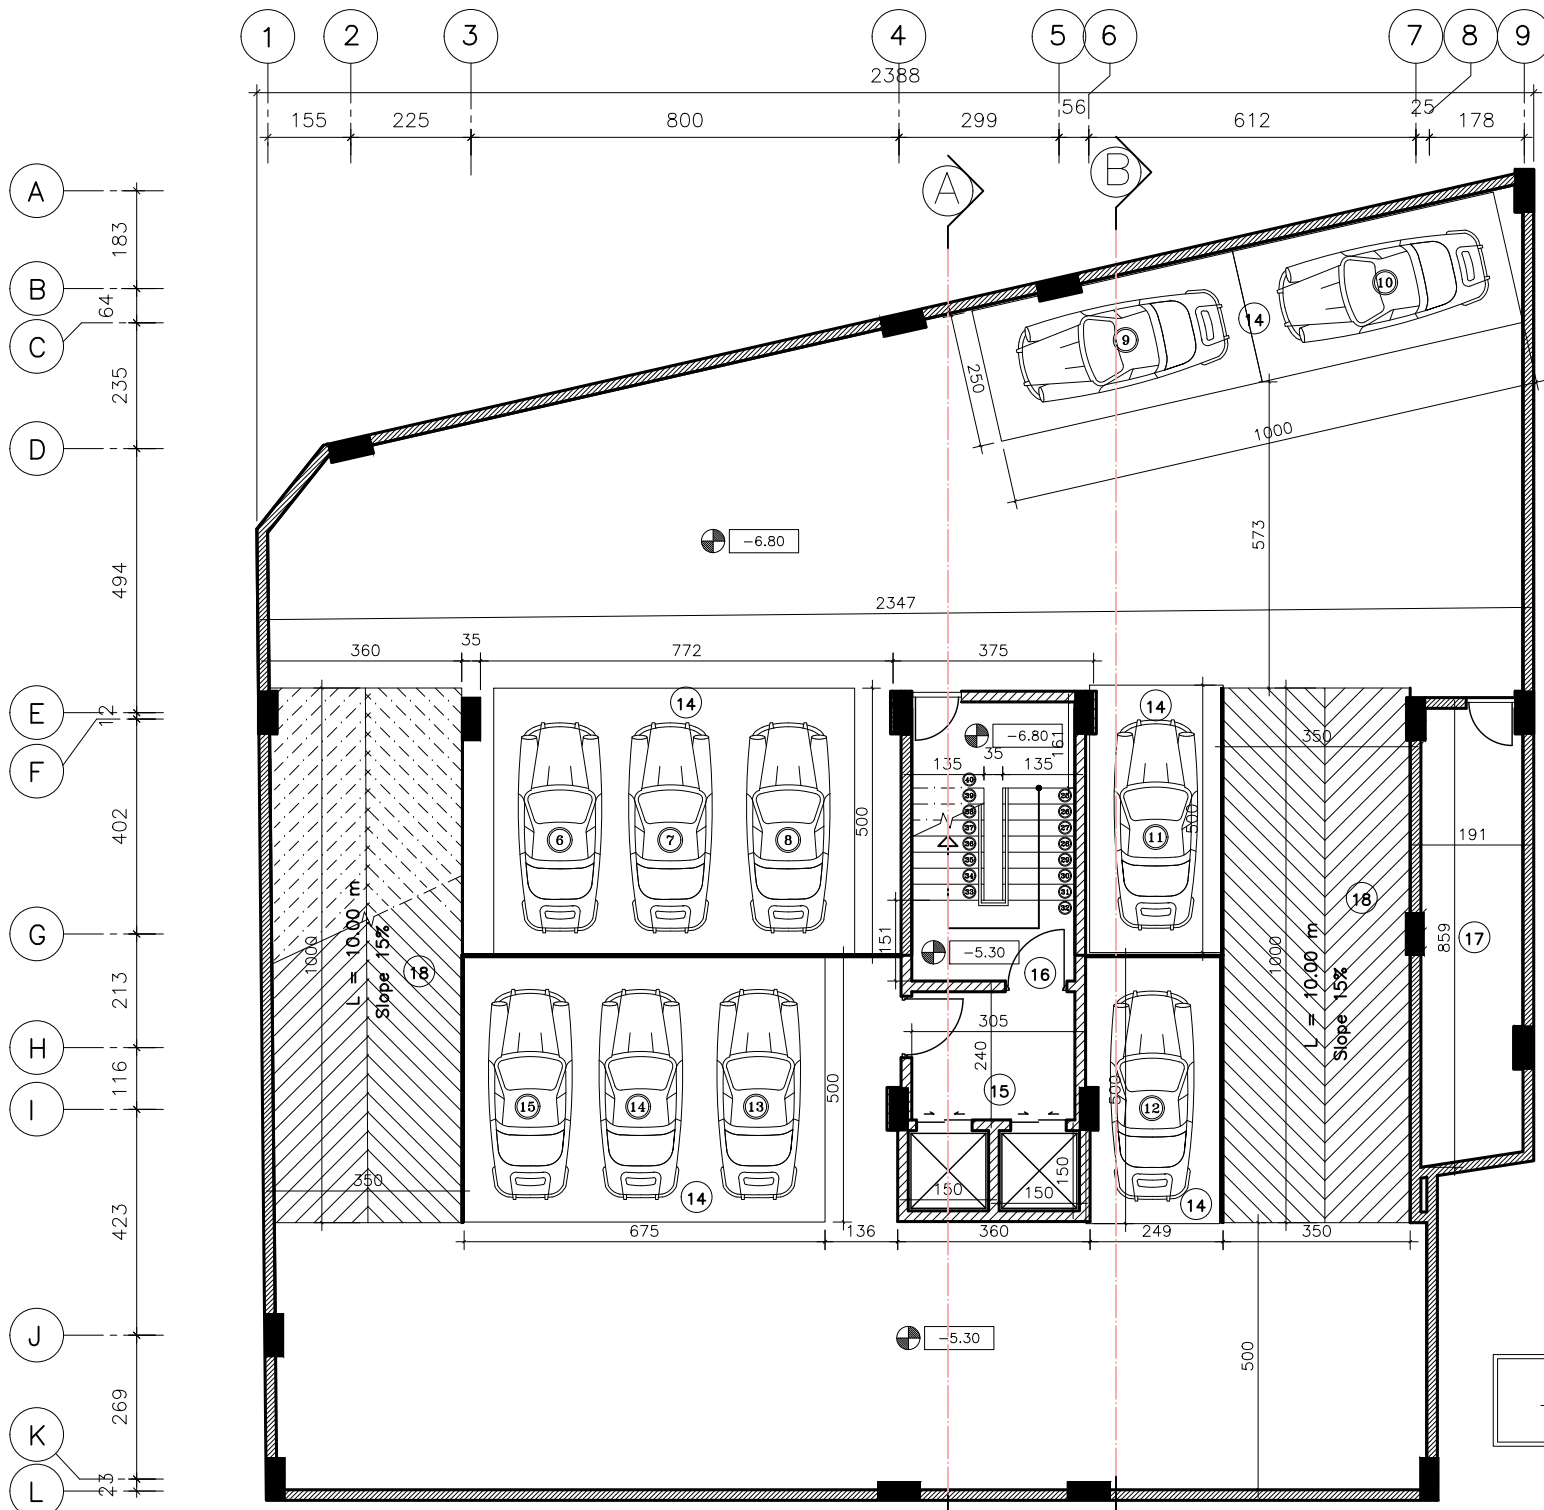

پلان اندازه گذاری طبقه ۲ -

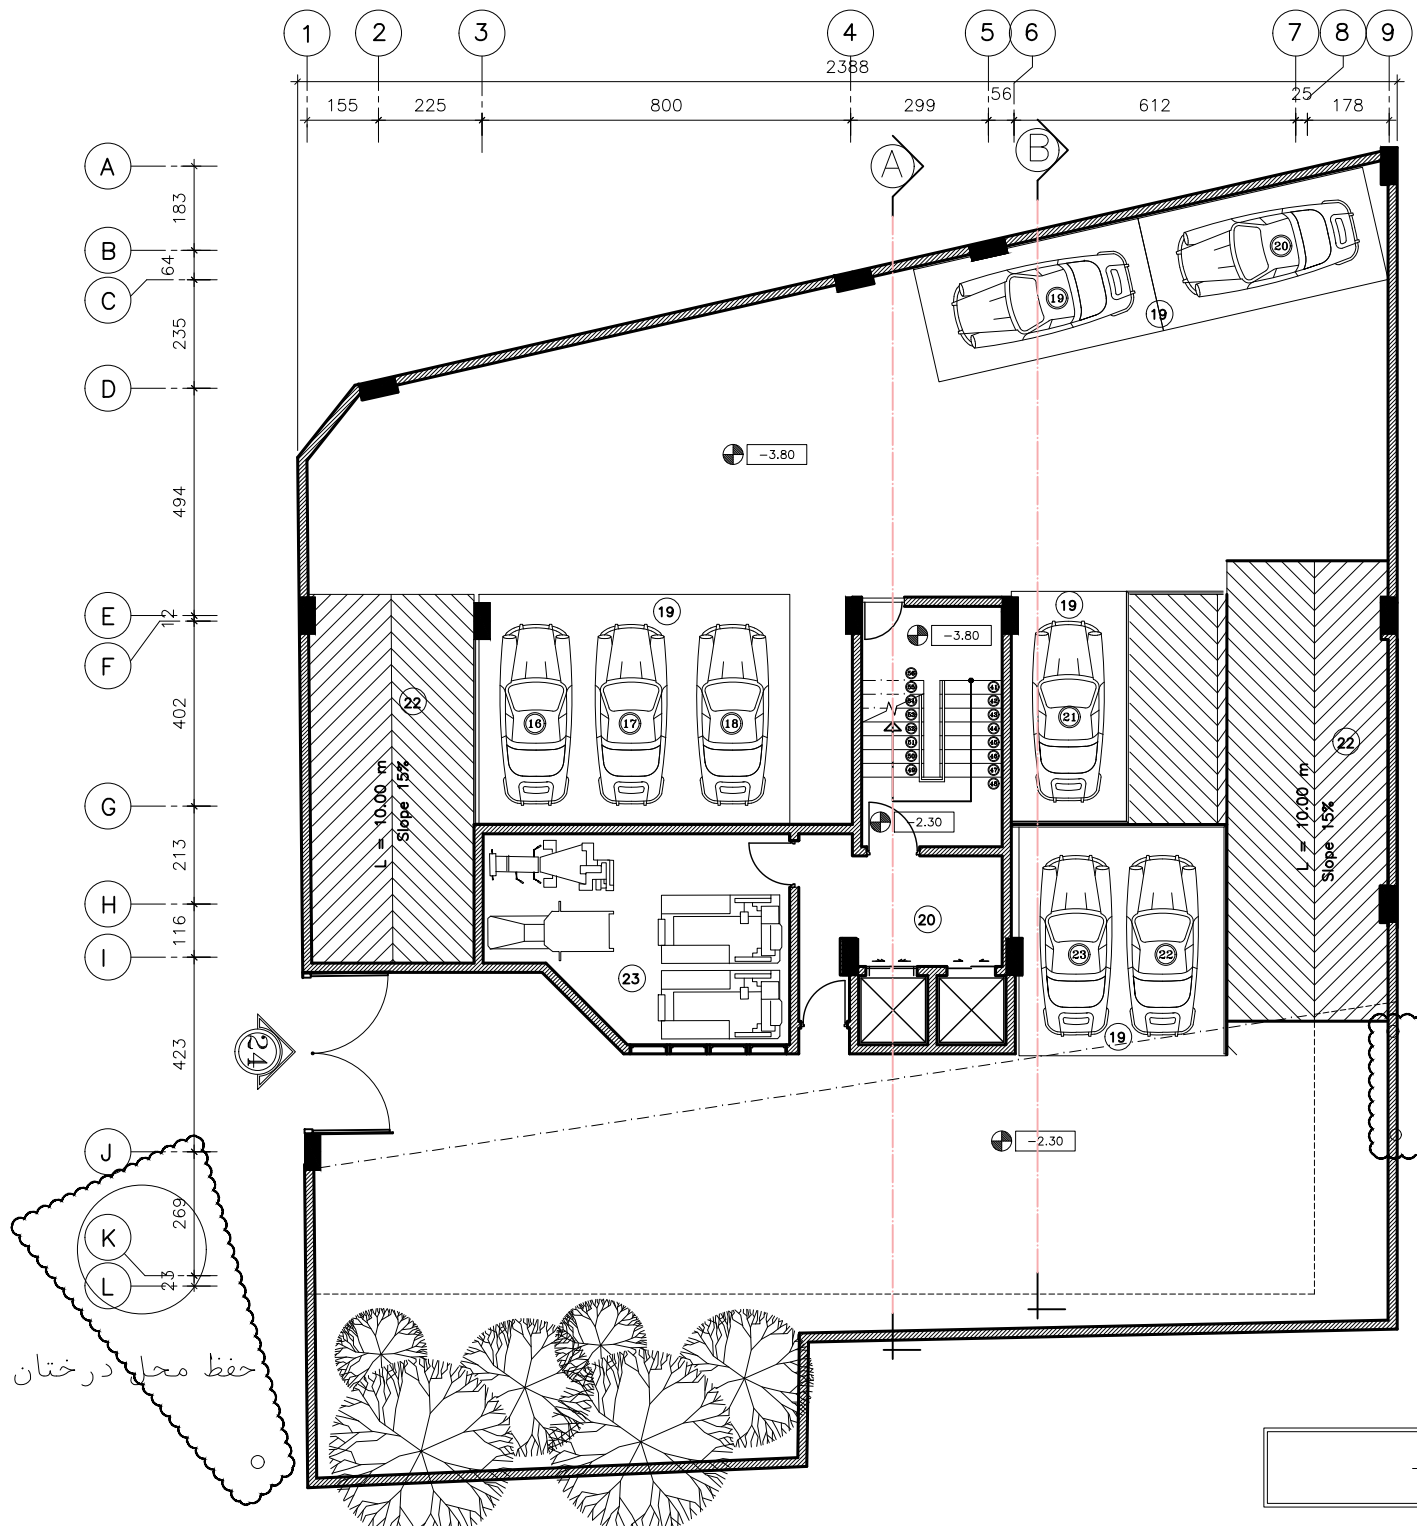


راهنمای نقشه

پارکینگ	19
آسانسور	20
سرویس پله	21
رَمپ	22
GYM	23
ورودی ماشین رو جنوب	24
نمایش حدود سقف طبقه ۲-	---
نمایش سقف همکف	---

حفظ محل درختان



پلان مبلمان طبقه ۱-

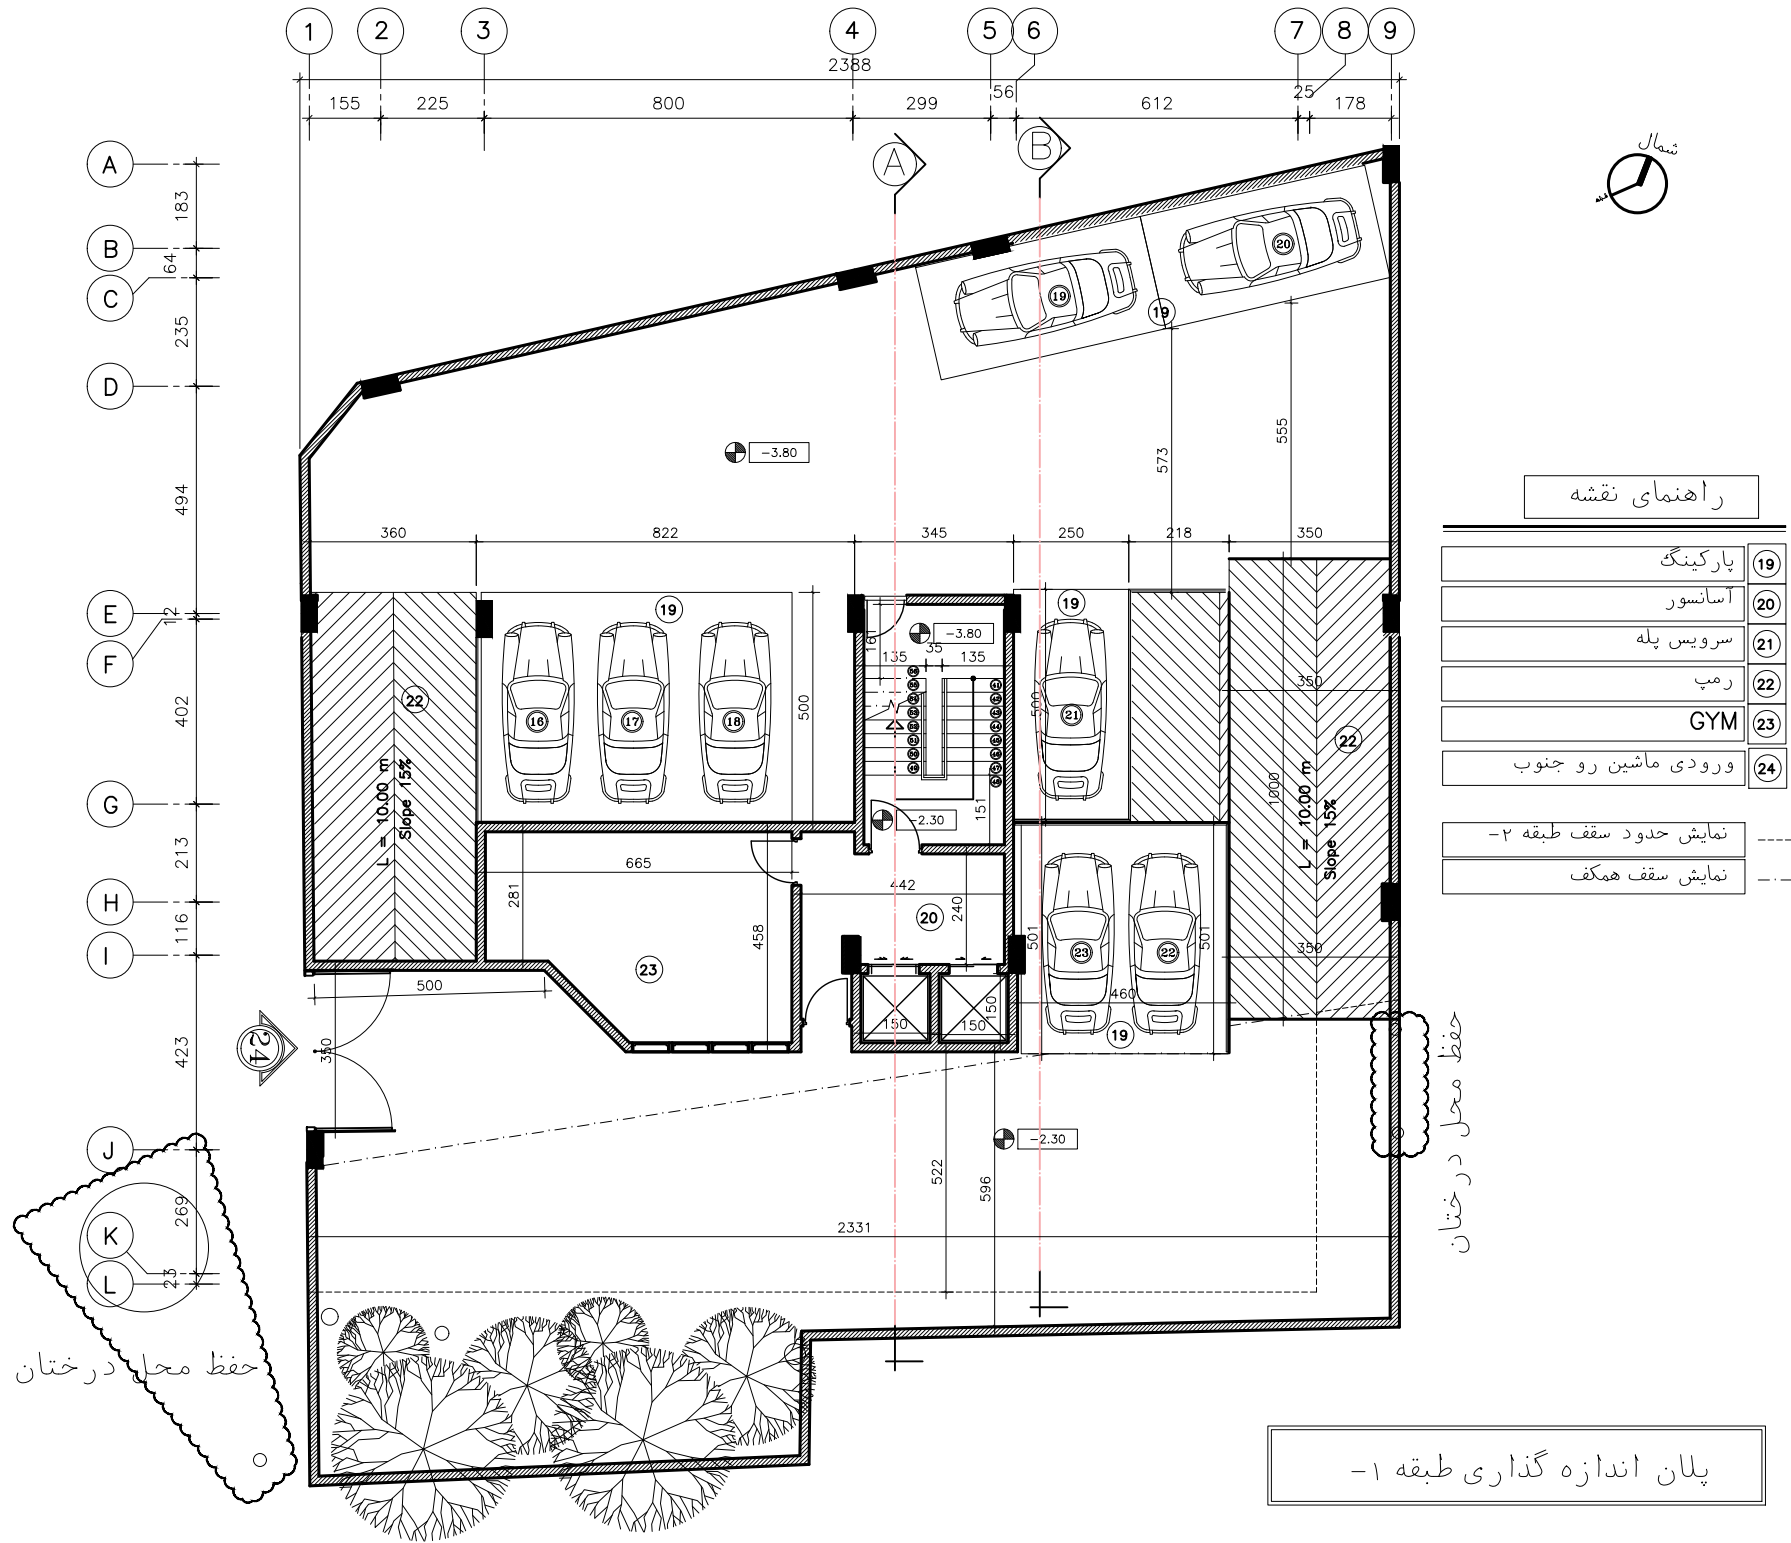



راهنمای نقشه


ورودی اصلی	25
ورودی پارکینگ شمالی	26
پیش ورودی	27
لابی	28
اطلاعات	29
سرویس بهداشتی زنانه	30
سرویس بهداشتی مردانه	31
تی شوی خانه	32
اتاق نگه داری کودک	33
آسانسور	34
سرویس پله	35
پیش ورودی مخفی سوئیت	36
پارکینگ	37
رamp ورود به پارکینگ	38
پله پارکینگ به لابی	39
ورودی سوئیت	40
سرویس بهداشتی	41
هال و پذیرایی سوئیت	42
آشپزخانه	43
پله ارتباطی سوئیت	44
نهار خوری	45
بار	45-1

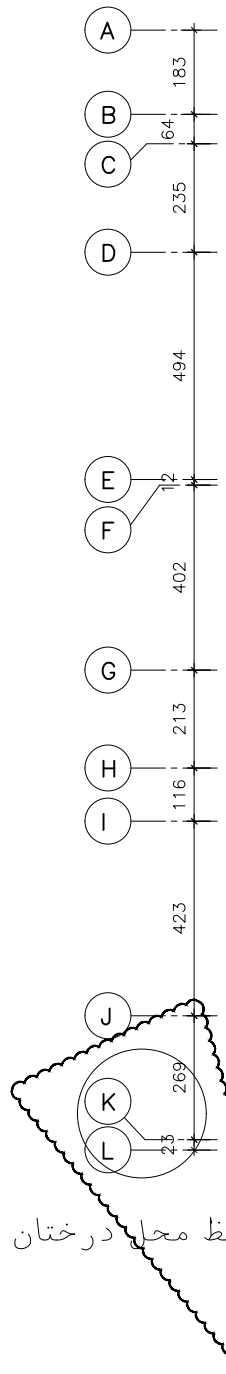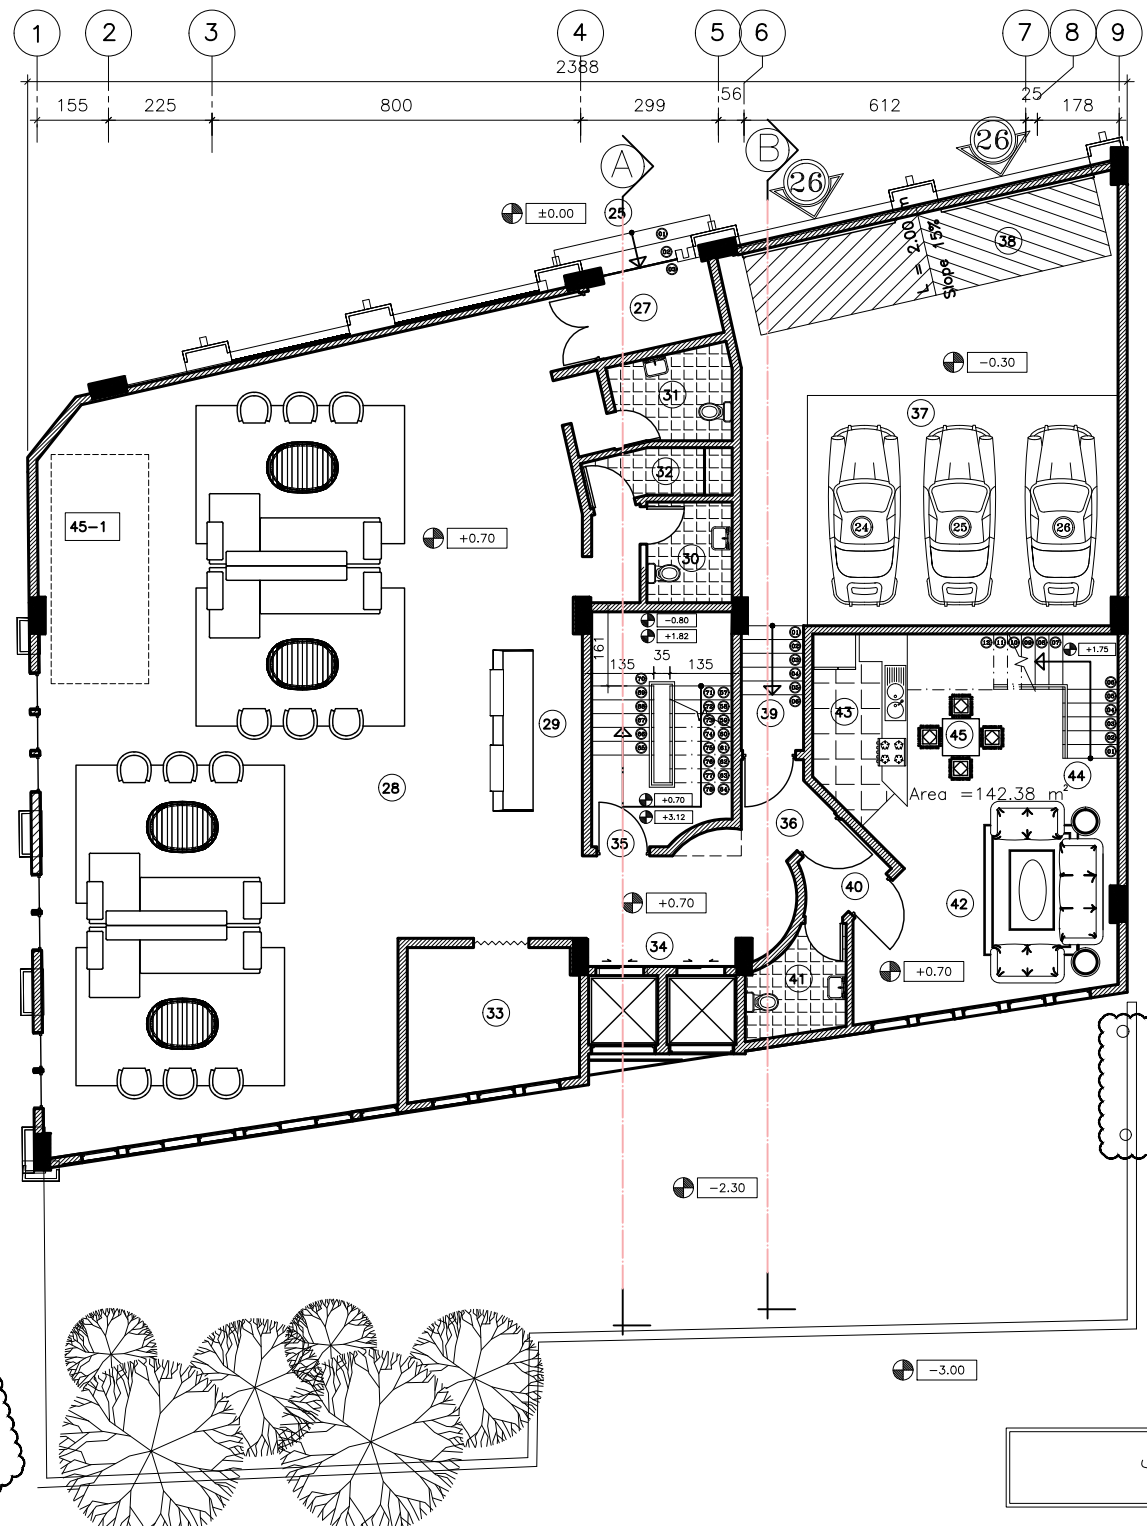

حفظ محل درختان

حفظ محل درختان

پلان مبلمان طبقه همکف

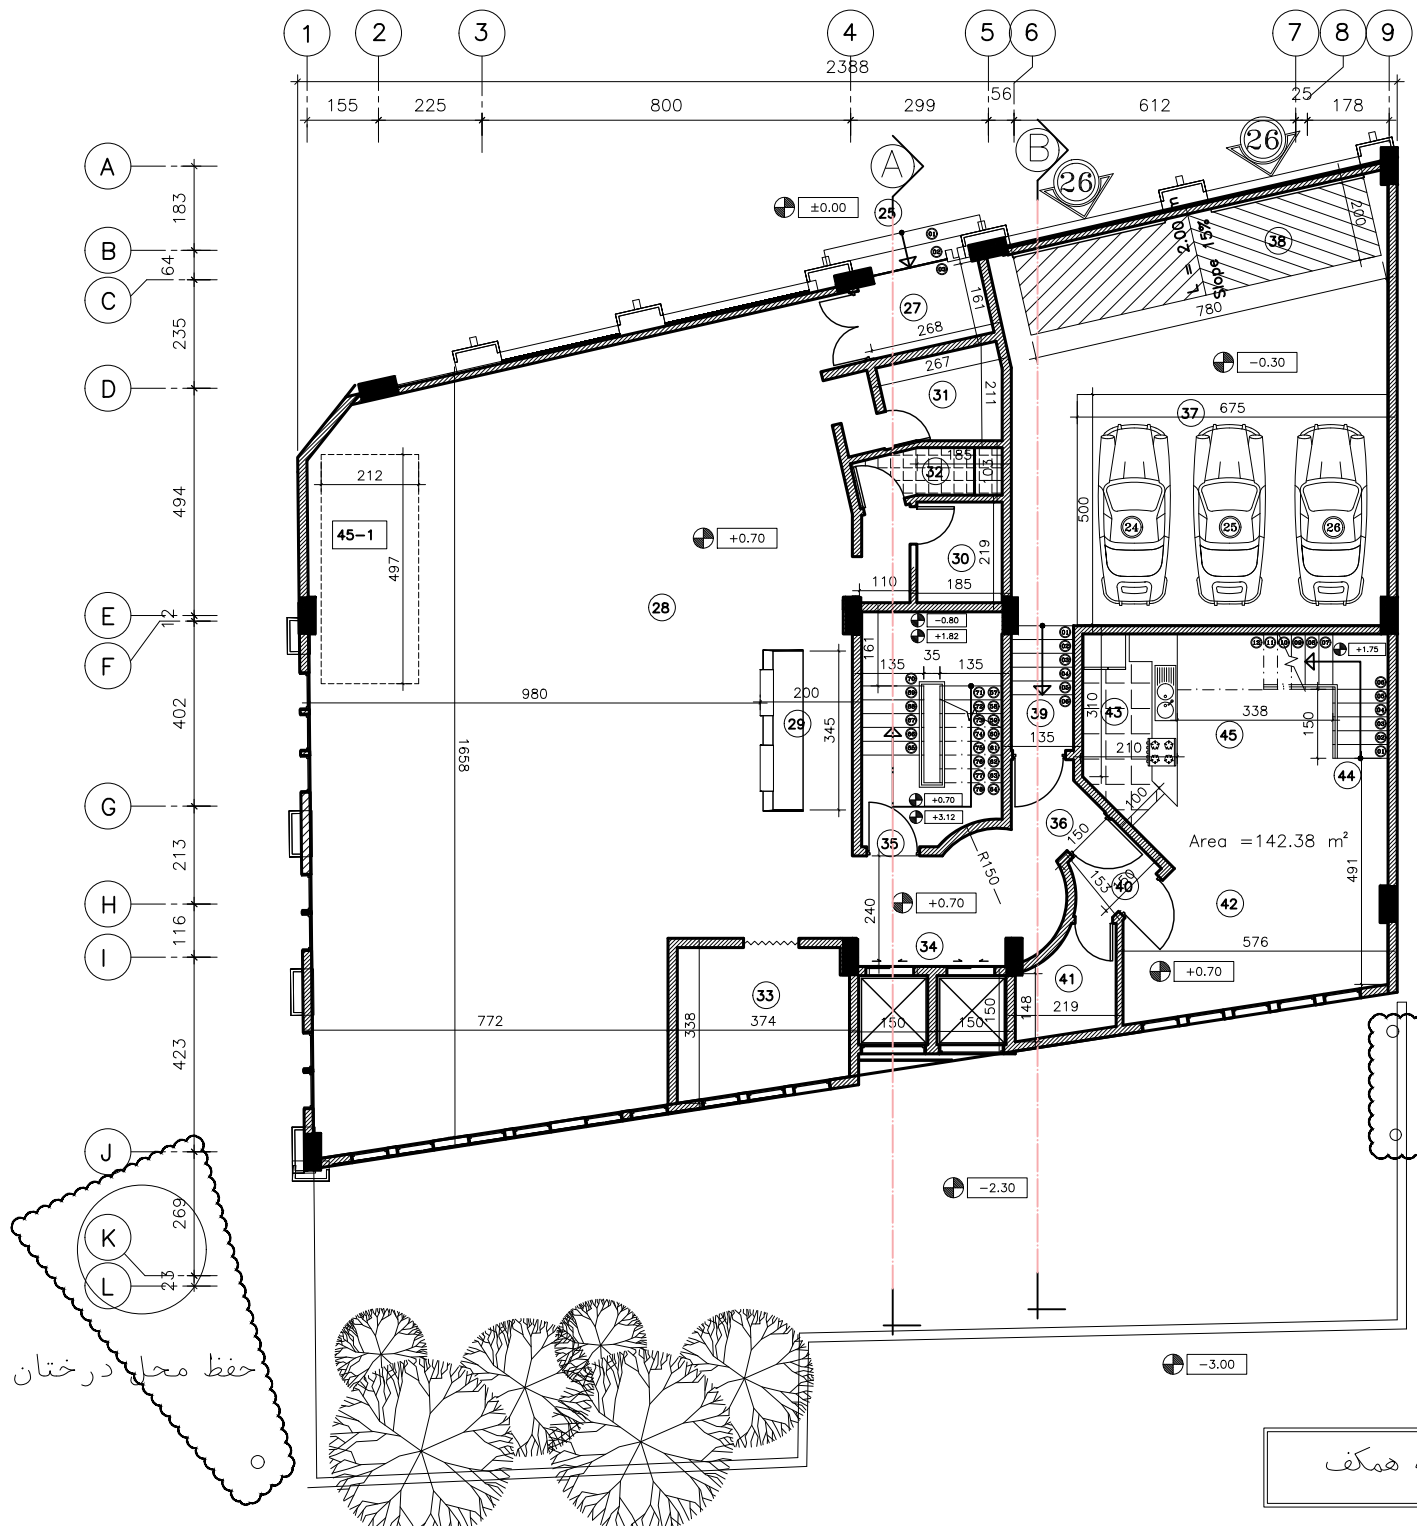

راهنمای نقشه


ورودی اصلی	25
ورودی پارکینگ شمالی	26
پیش ورودی	27
لابی	28
اطلاعات	29
سرویس بهداشتی زنانه	30
سرویس بهداشتی مردانه	31
تی شوی خانه	32
اتاق نگه داری کودک	33
آسانسور	34
سرویس پله	35
پیش ورودی مخفی سوئیت	36
پارکینگ	37
رamp ورود به پارکینگ	38
پله پارکینگ به لابی	39
ورودی سوئیت	40
سرویس بهداشتی	41
هال و پذیرایی سوئیت	42
آشپزخانه	43
پله ارتباطی سوئیت	44
نهار خوری	45
بار	45-1

حفظ محل درختان

حفظ محل درختان

پلان اندازه گذاری طبقه همکف



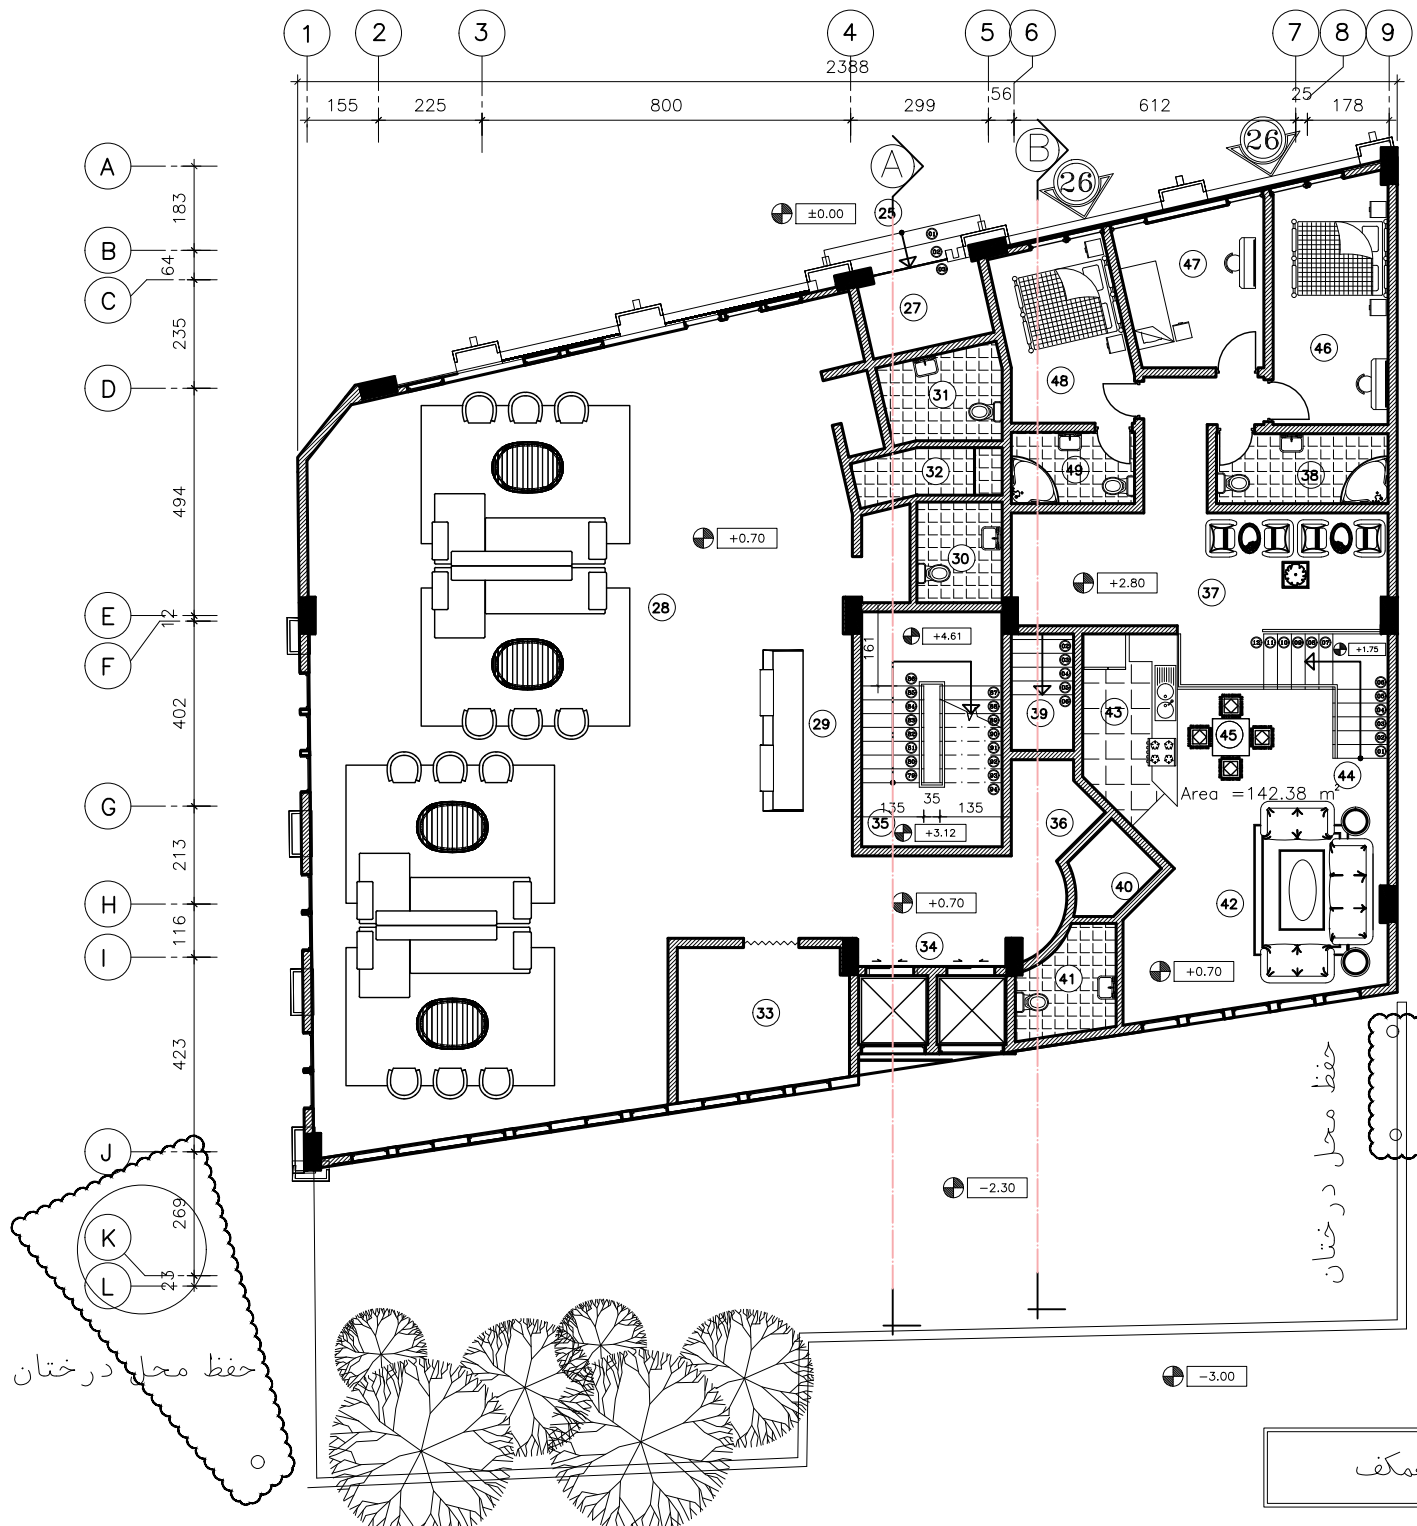


### راهنمای نقشه

ورودی اصلی	25
ورودی پارکینگ شمالی	26
پیش ورودی	27
لابی	28
اطلاعات	29
سرویس بهداشتی زنانه	30
سرویس بهداشتی مردانه	31
تی شوی خانه	32
اتاق نگه داری کودک	33
آسانسور	34
سرویس پله	35
پیش ورودی مخفی سوئیت	36
نشمن خصوصی	37
حمام مشترک	38
پله پارکینگ به لابی	39
ورودی سوئیت	40
سرویس بهداشتی	41
هال و پذیرایی سوئیت	42
آشپزخانه	43
پله ارتباطی سوئیت	44
نهار خوری	45
خواب ۱ - سوئیت	46
خواب ۲ - سوئیت	47
خواب مستر - سوئیت	48
سرویس و حمام مستر	49

حفظ محل درختان

حفظ محل درختان

پلان مبلمان نیم طبقه همکف

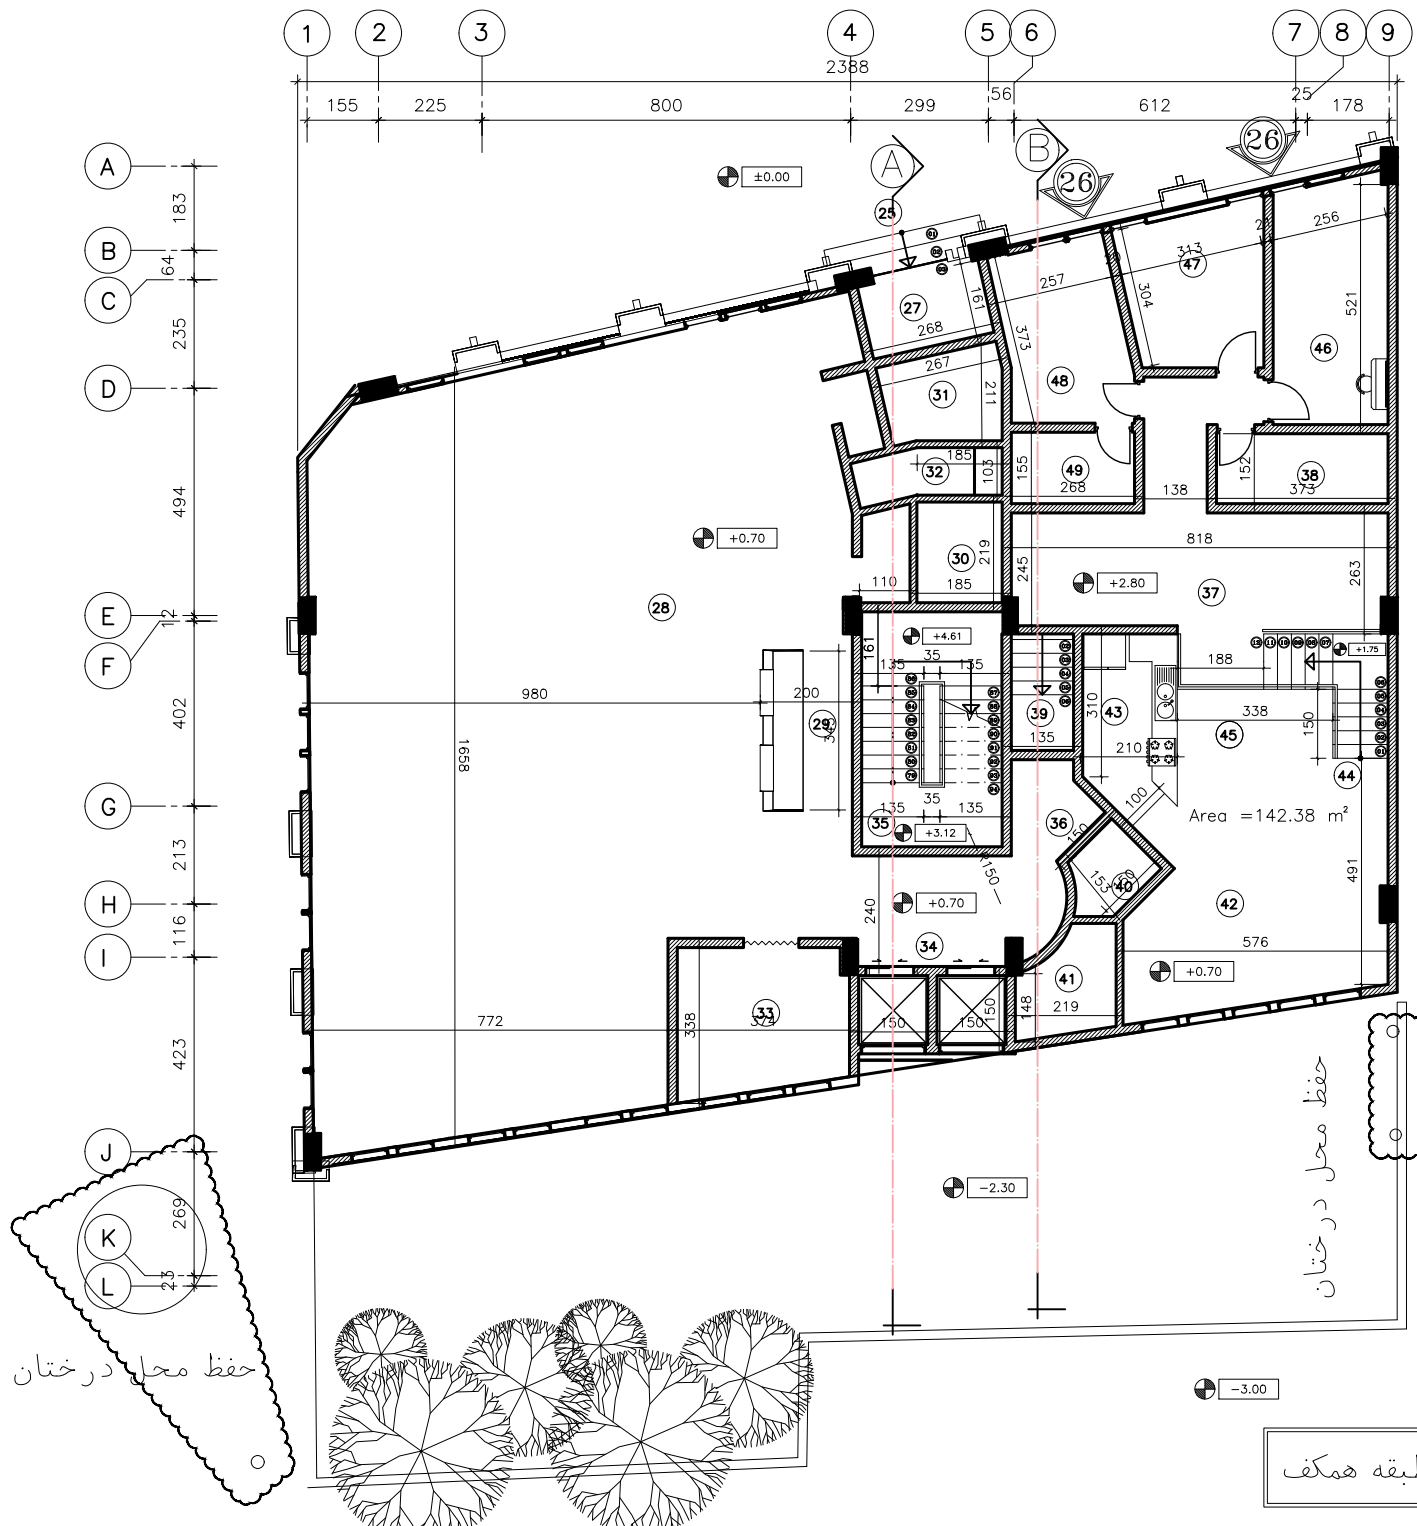


راهنمای نقشه

ورودی اصلی	25
ورودی پارکینگ شمالی	26
پیش ورودی	27
لابی	28
اطلاعات	29
سرویس بهداشتی زنانه	30
سرویس بهداشتی مردانه	31
تی شوی خانه	32
اتاق نگه داری کودک	33
آسانسور	34
سرویس پله	35
پیش ورودی مخفی سوئیت	36
نشمن خصوصی	37
حمام مشترک	38
پله پارکینگ به لابی	39
ورودی سوئیت	40
سرویس بهداشتی	41
هال و پذیرایی سوئیت	42
آشپزخانه	43
پله ارتباطی سوئیت	44
نهار خوری	45
خواب ۱ - سوئیت	46
خواب ۲ - سوئیت	47
خواب مستر - سوئیت	48
سرویس و حمام مستر	49

پلان اندازه گذاری نیم طبقه همکف



### راهنمای نقشه

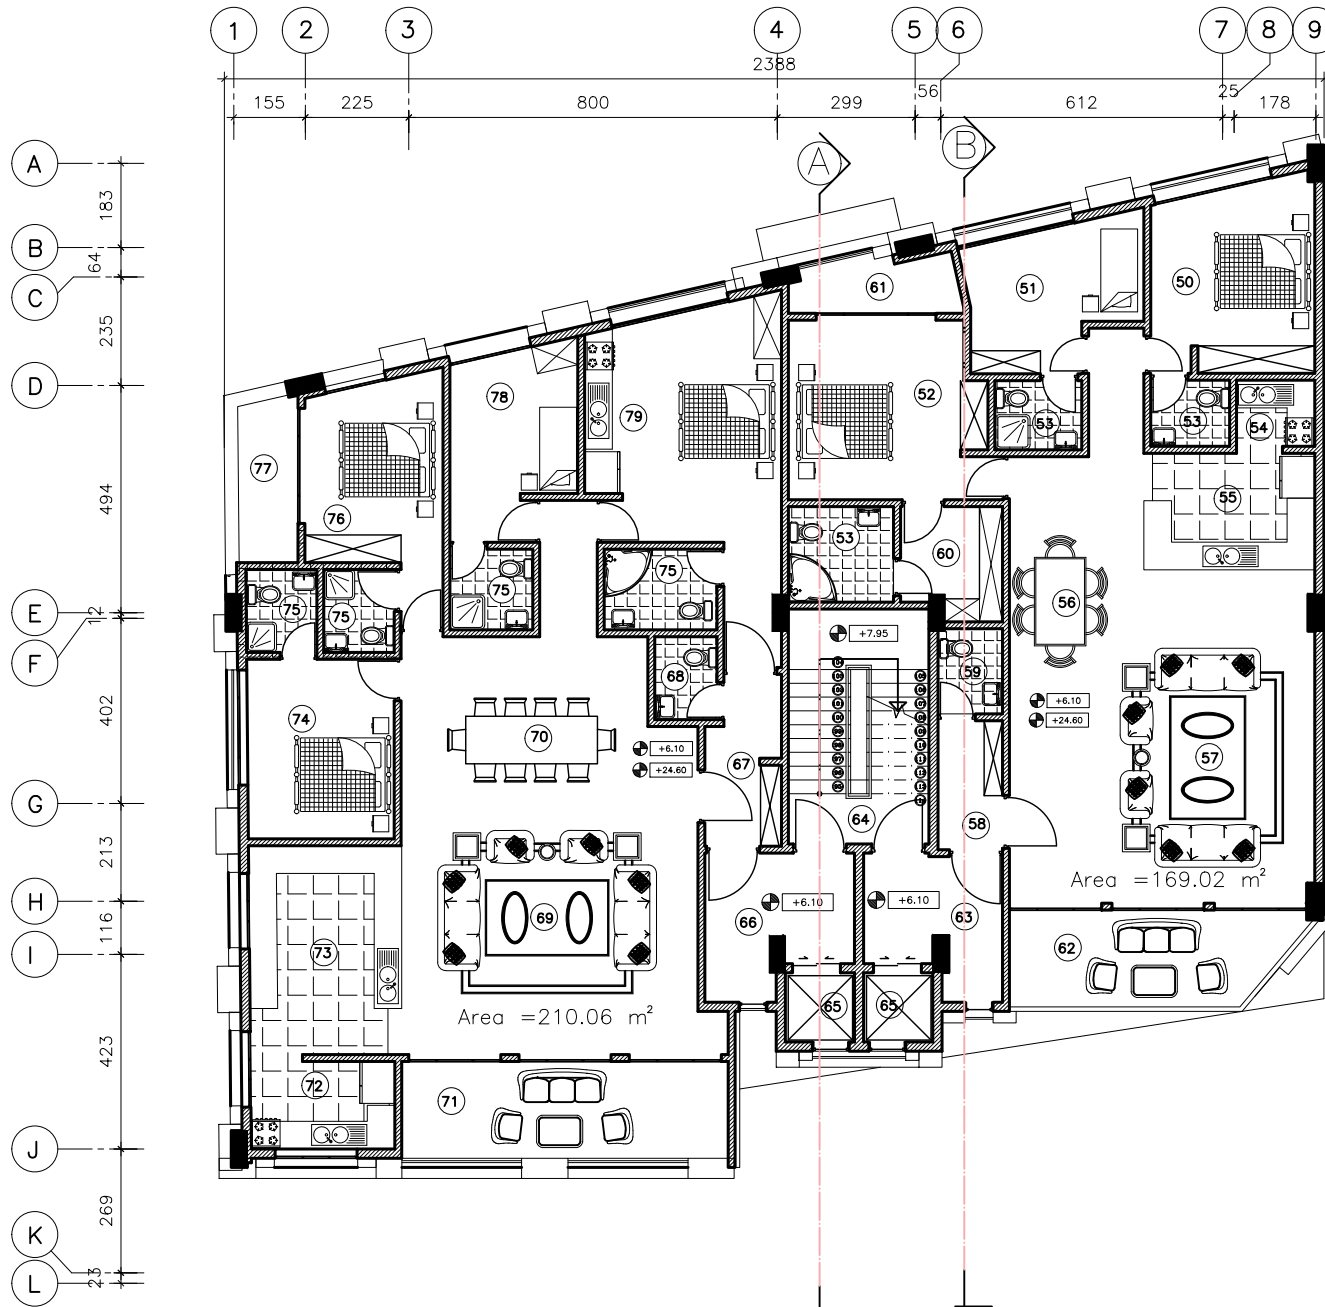


50	خواب ۱ واحد شرقی
51	خواب ۲ واحد شرقی
52	خواب ۳ واحد شرقی
53	سرویس و حمام
54	مطبخ واحد شرقی
55	آشپزخانه واحد شرقی
56	نهار خوری واحد شرقی
57	هال و پذیرایی واحد شرقی
58	پیش ورودی واحد شرقی
59	سرویس بهداشتی واحد شرقی
60	لاندری
61	تراس شمالی واحد شرقی
62	تراس جنوبی واحد شرقی
63	لابی ورودی واحد شرقی
64	سرویس پله
65	آسانسور
66	لابی ورودی واحد غربی
67	پیش ورودی واحد غربی
68	سرویس بهداشتی واحد غربی
69	هال و پذیرایی واحد غربی
70	نهار خوری واحد غربی
71	تراس جنوبی واحد غربی
72	مطبخ واحد غربی
73	آشپزخانه واحد غربی
74	خواب ۳ واحد غربی
75	سرویس بهداشتی و حمام واحد غربی
76	خواب ۱ واحد غربی
77	تراس شمالی واحد غربی
78	خواب ۲ واحد غربی
79	سوئیت واحد غربی

پلان مبلمان طبقات ( 1,6 )




### راهنمای نقشه

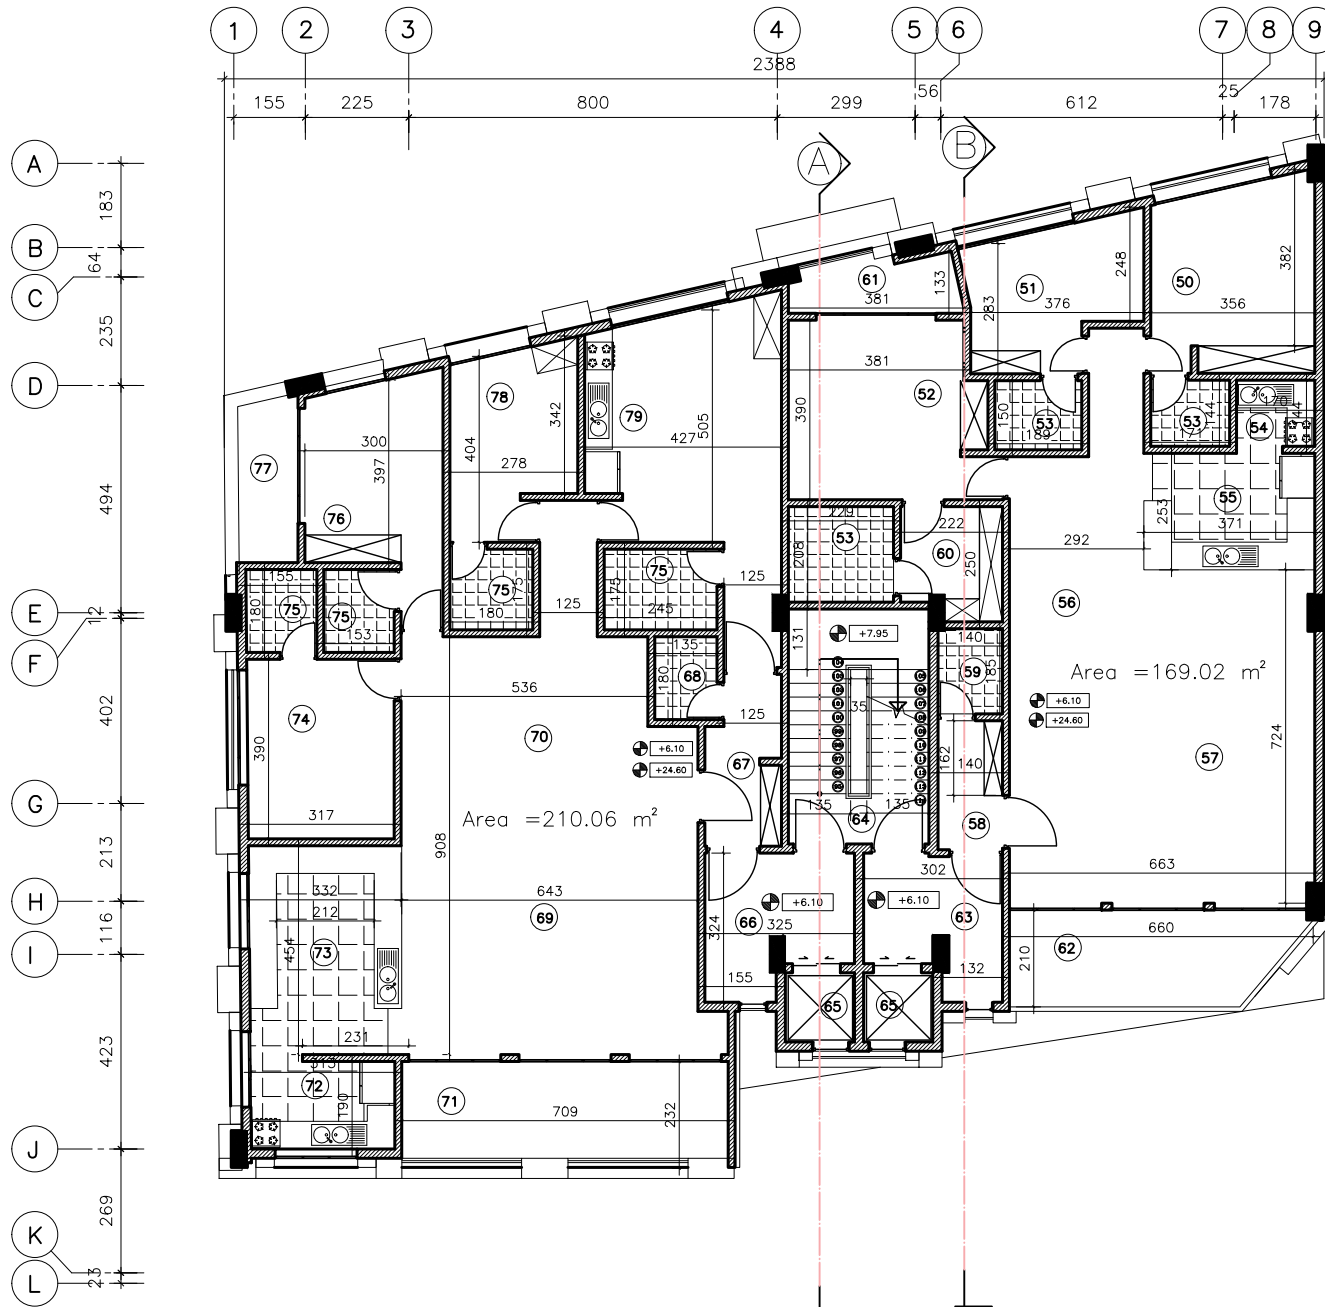

50	خواب ۱ واحد شرقی
51	خواب ۲ واحد شرقی
52	خواب ۳ واحد شرقی
53	سرویس و حمام
54	مطبخ واحد شرقی
55	آشپزخانه واحد شرقی
56	نهار خوری واحد شرقی
57	هال و پذیرایی واحد شرقی
58	پیش ورودی واحد شرقی
59	سرویس بهداشتی واحد شرقی
60	لاندری
61	تراس شمالی واحد شرقی
62	تراس جنوبی واحد شرقی
63	لابی ورودی واحد شرقی
64	سرویس پله
65	آسانسور
66	لابی ورودی واحد غربی
67	پیش ورودی واحد غربی
68	سرویس بهداشتی واحد غربی
69	هال و پذیرایی واحد غربی
70	نهار خوری واحد غربی
71	تراس جنوبی واحد غربی
72	مطبخ واحد غربی
73	آشپزخانه واحد غربی
74	خواب ۳ واحد غربی
75	سرویس بهداشتی و حمام واحد غربی
76	خواب ۱ واحد غربی
77	تراس شمالی واحد غربی
78	خواب ۲ واحد غربی
79	سوئیت واحد غربی

پلان اندازه گذاری طبقات ( 1,6 )

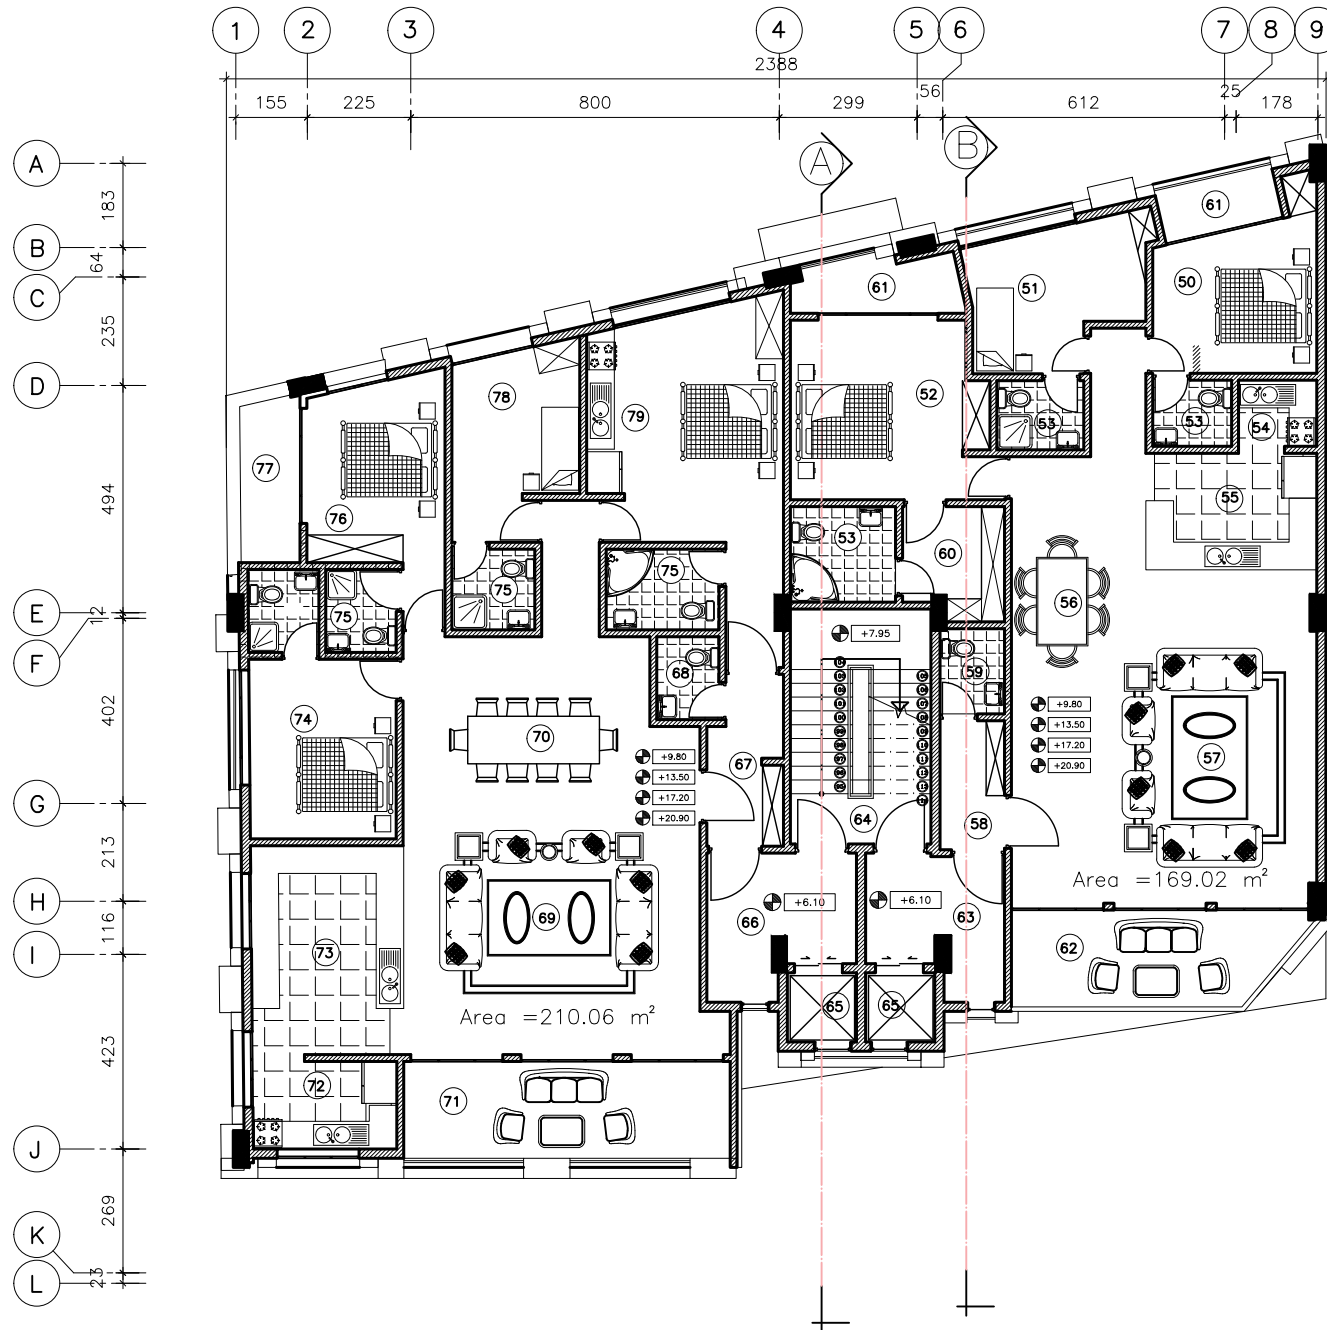


راهنمای نقشه

خواب ۱ واحد شرقی	50
خواب ۲ واحد شرقی	51
خواب ۳ واحد شرقی	52
سرویس و حمام	53
مطبخ واحد شرقی	54
آشپزخانه واحد شرقی	55
نهار خوری واحد شرقی	56
هال و پذیرایی واحد شرقی	57
پیش ورودی واحد شرقی	58
سرویس بهداشتی واحد شرقی	59
لاندری	60
تراس شمالی واحد شرقی	61
تراس جنوبی واحد شرقی	62
لابی ورودی واحد رقی	63
سرویس پله	64
آسانسور	65
لابی ورودی واحد غربی	66
پیش ورودی واحد غربی	67
سرویس بهداشتی واحد غربی	68
هال و پذیرایی واحد غربی	69
نهار خوری واحد غربی	70
تراس جنوبی واحد غربی	71
مطبخ واحد غربی	72
آشپزخانه واحد غربی	73
خواب ۳ واحد غربی	74
سرویس بهداشتی و حمام واحد غربی	75
خواب ۱ واحد غربی	76
تراس شمالی واحد غربی	77
خواب ۲ واحد غربی	78
سوئیت واحد غربی	79

پلان مبلمان طبقات ( 2,3,4,5 )




### راهنمای نقشه

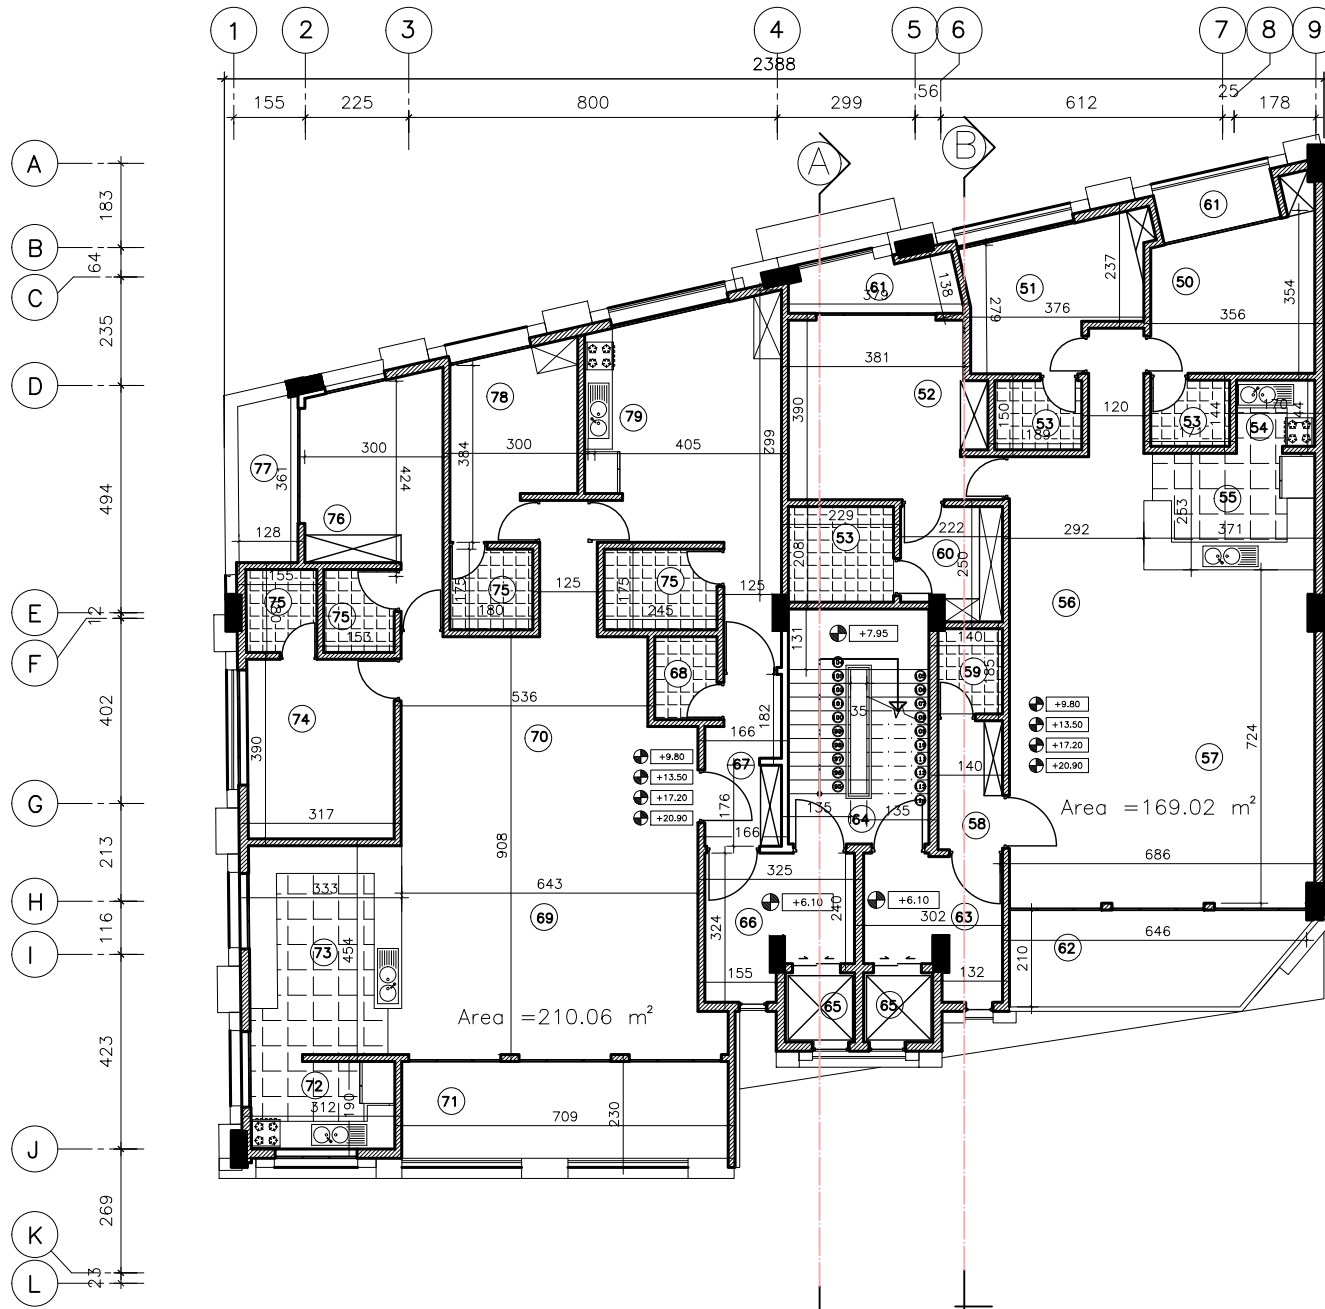

50	خواب ۱ واحد شرقی
51	خواب ۲ واحد شرقی
52	خواب ۳ واحد شرقی
53	سرویس و حمام
54	مطبخ واحد شرقی
55	آشپزخانه واحد شرقی
56	نهار خوری واحد شرقی
57	هال و پذیرایی واحد شرقی
58	پیش ورودی واحد شرقی
59	سرویس بهداشتی واحد شرقی
60	لندری
61	تراس شمالی واحد شرقی
62	تراس جنوبی واحد شرقی
63	لابی ورودی واحد شرقی
64	سرویس پله
65	آسانسور
66	لابی ورودی واحد غربی
67	پیش ورودی واحد غربی
68	سرویس بهداشتی واحد غربی
69	هال و پذیرایی واحد غربی
70	نهار خوری واحد غربی
71	تراس جنوبی واحد غربی
72	مطبخ واحد غربی
73	آشپزخانه واحد غربی
74	اتاق کار
75	سرویس بهداشتی و حمام واحد غربی
76	خواب ۱ واحد غربی
77	تراس شمالی واحد غربی
78	خواب ۲ واحد غربی
79	خواب ۳ واحد غربی


پلان اندازه گذاری طبقات ( 2,3,4,5 )

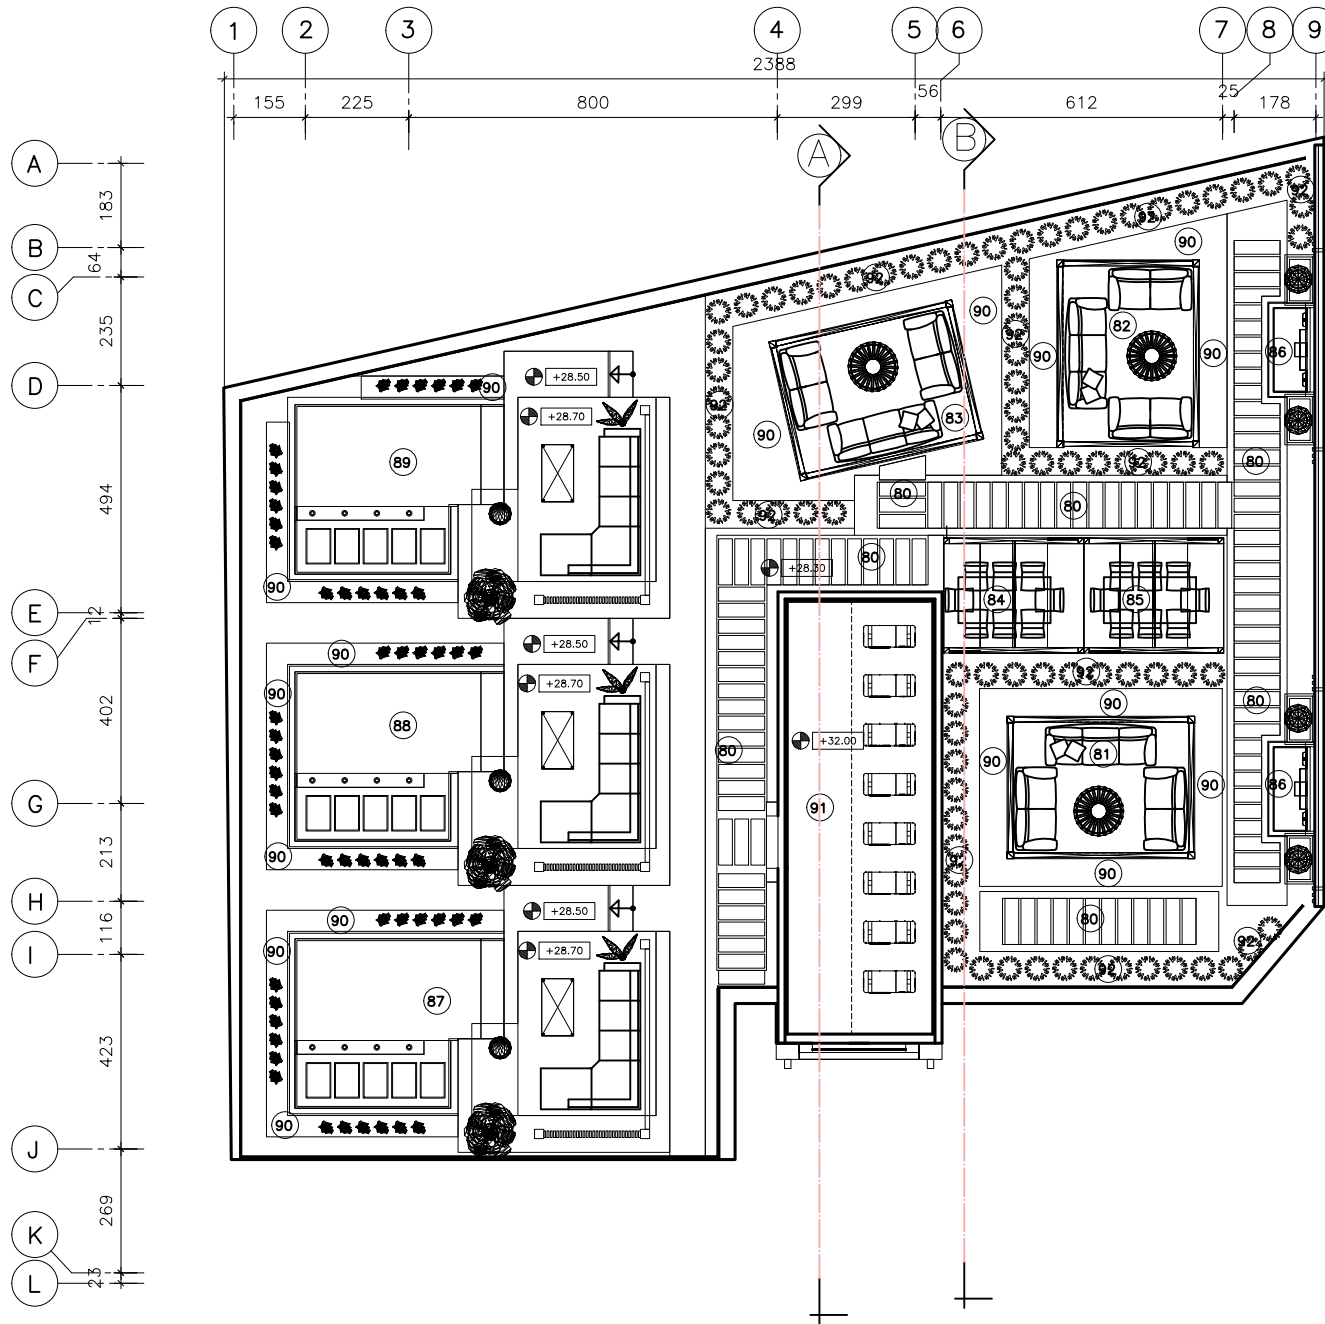

راهنمای نقشه

کفسازی	80
آلاچیق ۱	81
آلاچیق ۲	82
آلاچیق ۳	83
نشیمین ۱	84
نشیمین ۲	85
آبنمای دیواری	86
نشیمین و آبنمای ۱	87
نشیمین و آبنمای ۲	88
نشیمین و آبنمای ۳	89
کف سازی با سنگ رودخانه ای	90
محل در نظر گرفته شده برای تاسیسات	91
محل کاشت درختچه کوتاه	92

پلان مبلمان بام

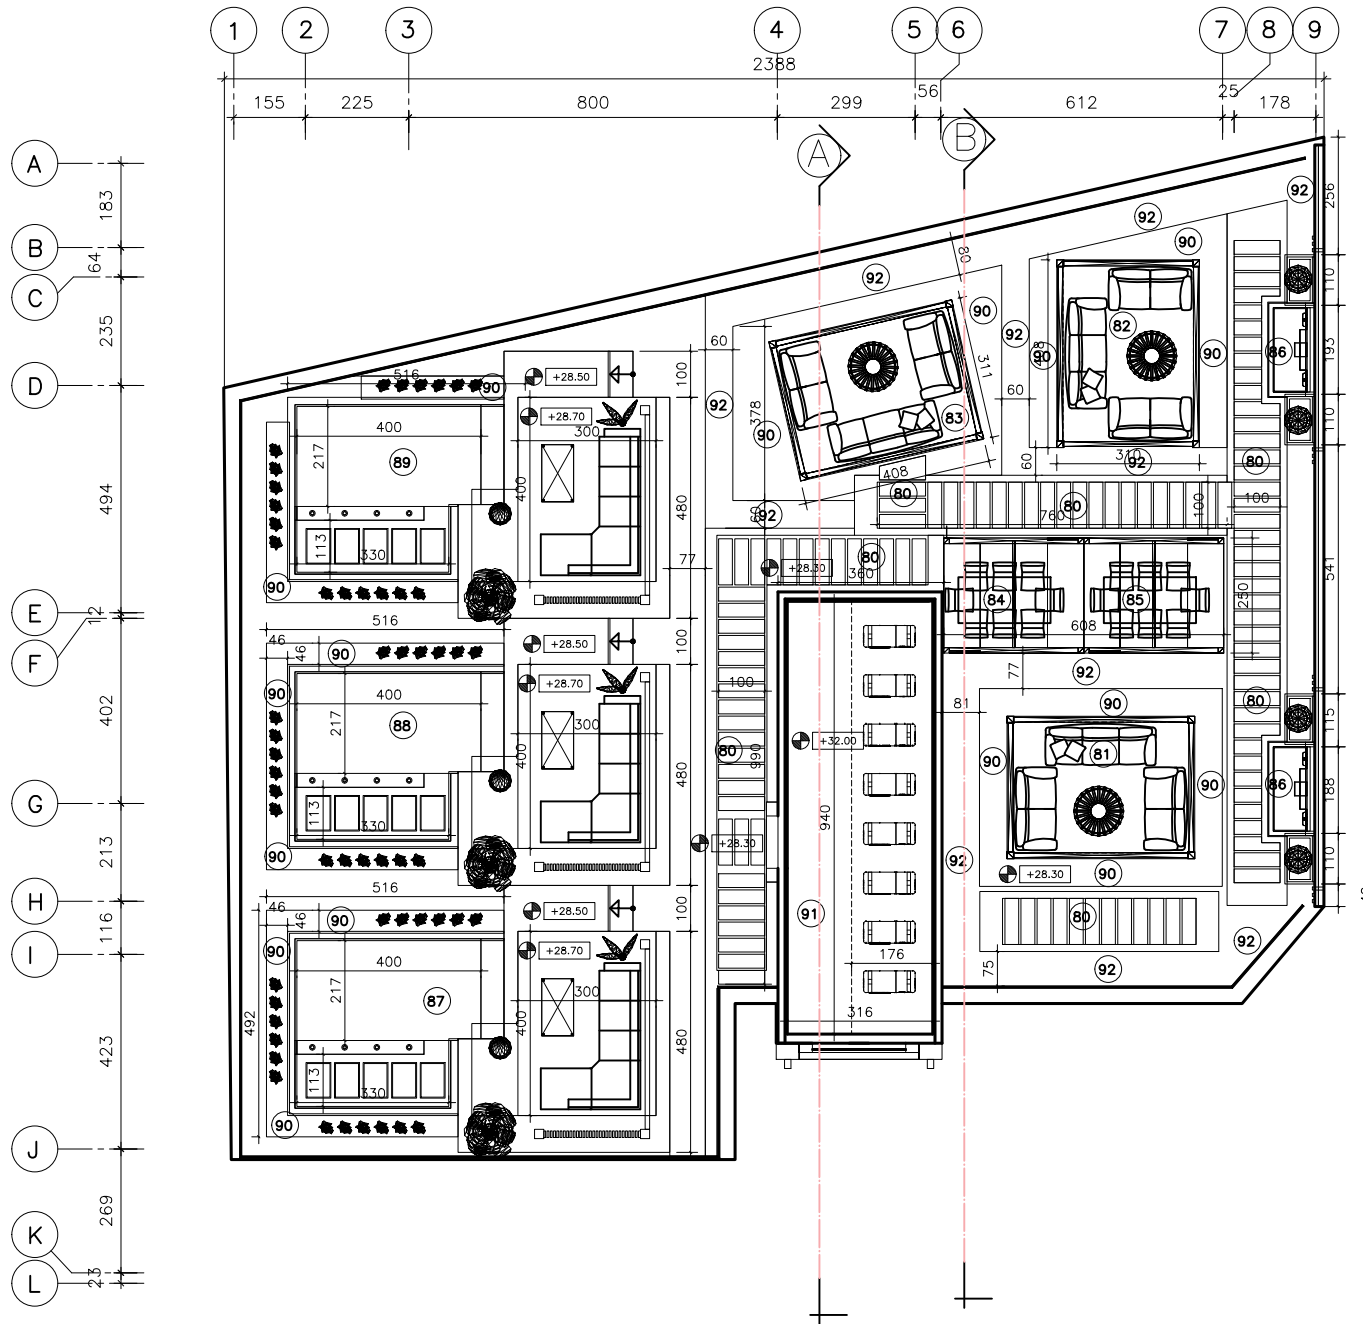


راهنمای نقشه


کفسازی	80
آلاچیق ۱	81
آلاچیق ۲	82
آلاچیق ۳	83
نشیمین ۱	84
نشیمین ۲	85
آبنمای دیواری	86
نشیمین و آبنمای ۱	87
نشیمین و آبنمای ۲	88
نشیمین و آبنمای ۳	89
کف سازی با سنگ رودخانه ای	90
محل در نظر گرفته شده برای تاسیسات	91
محل کاشت درختچه کوتاه	92

پلان مبلمان بام



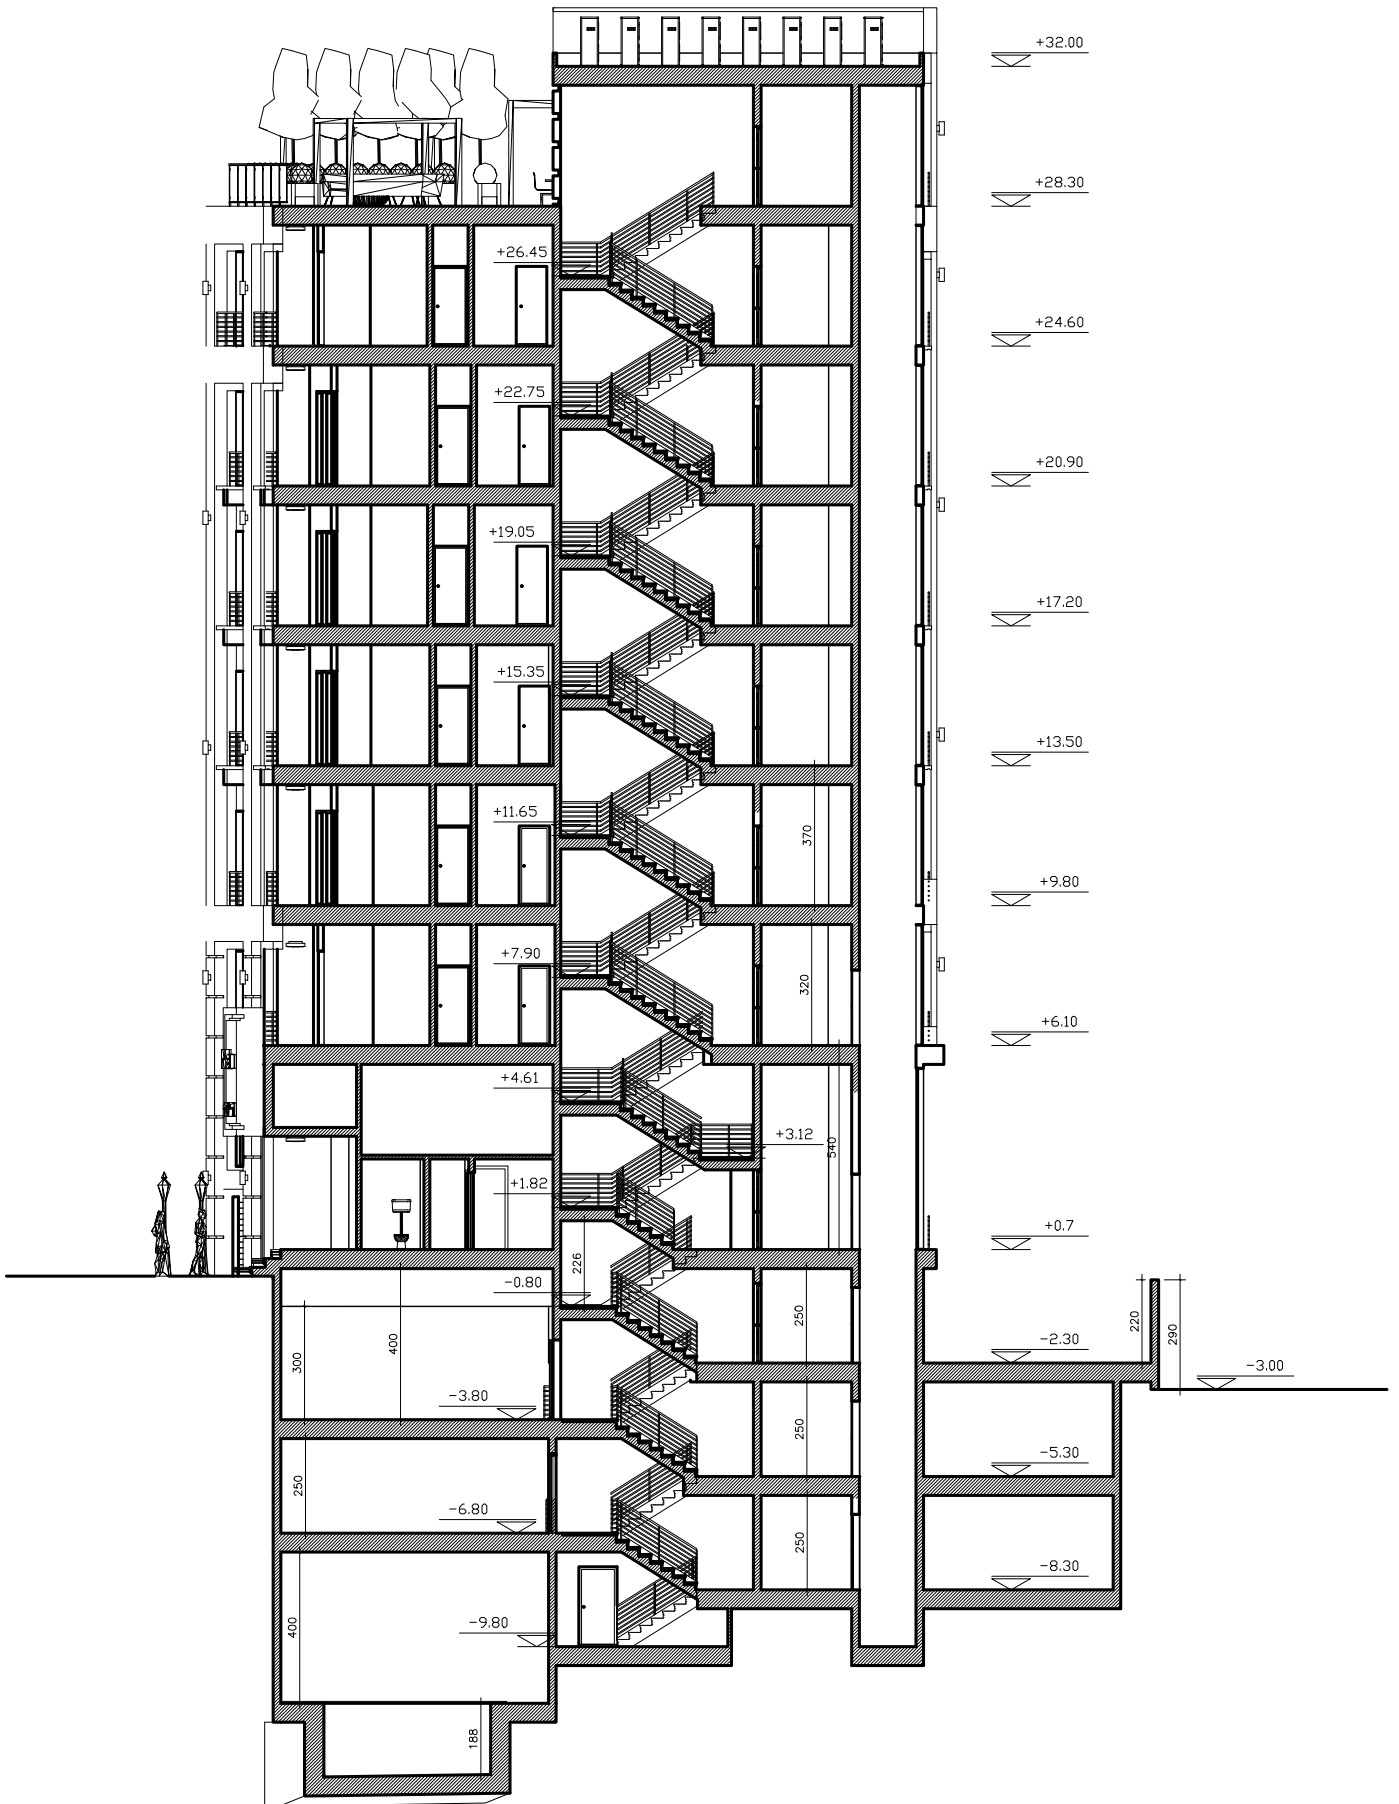

Section A-A

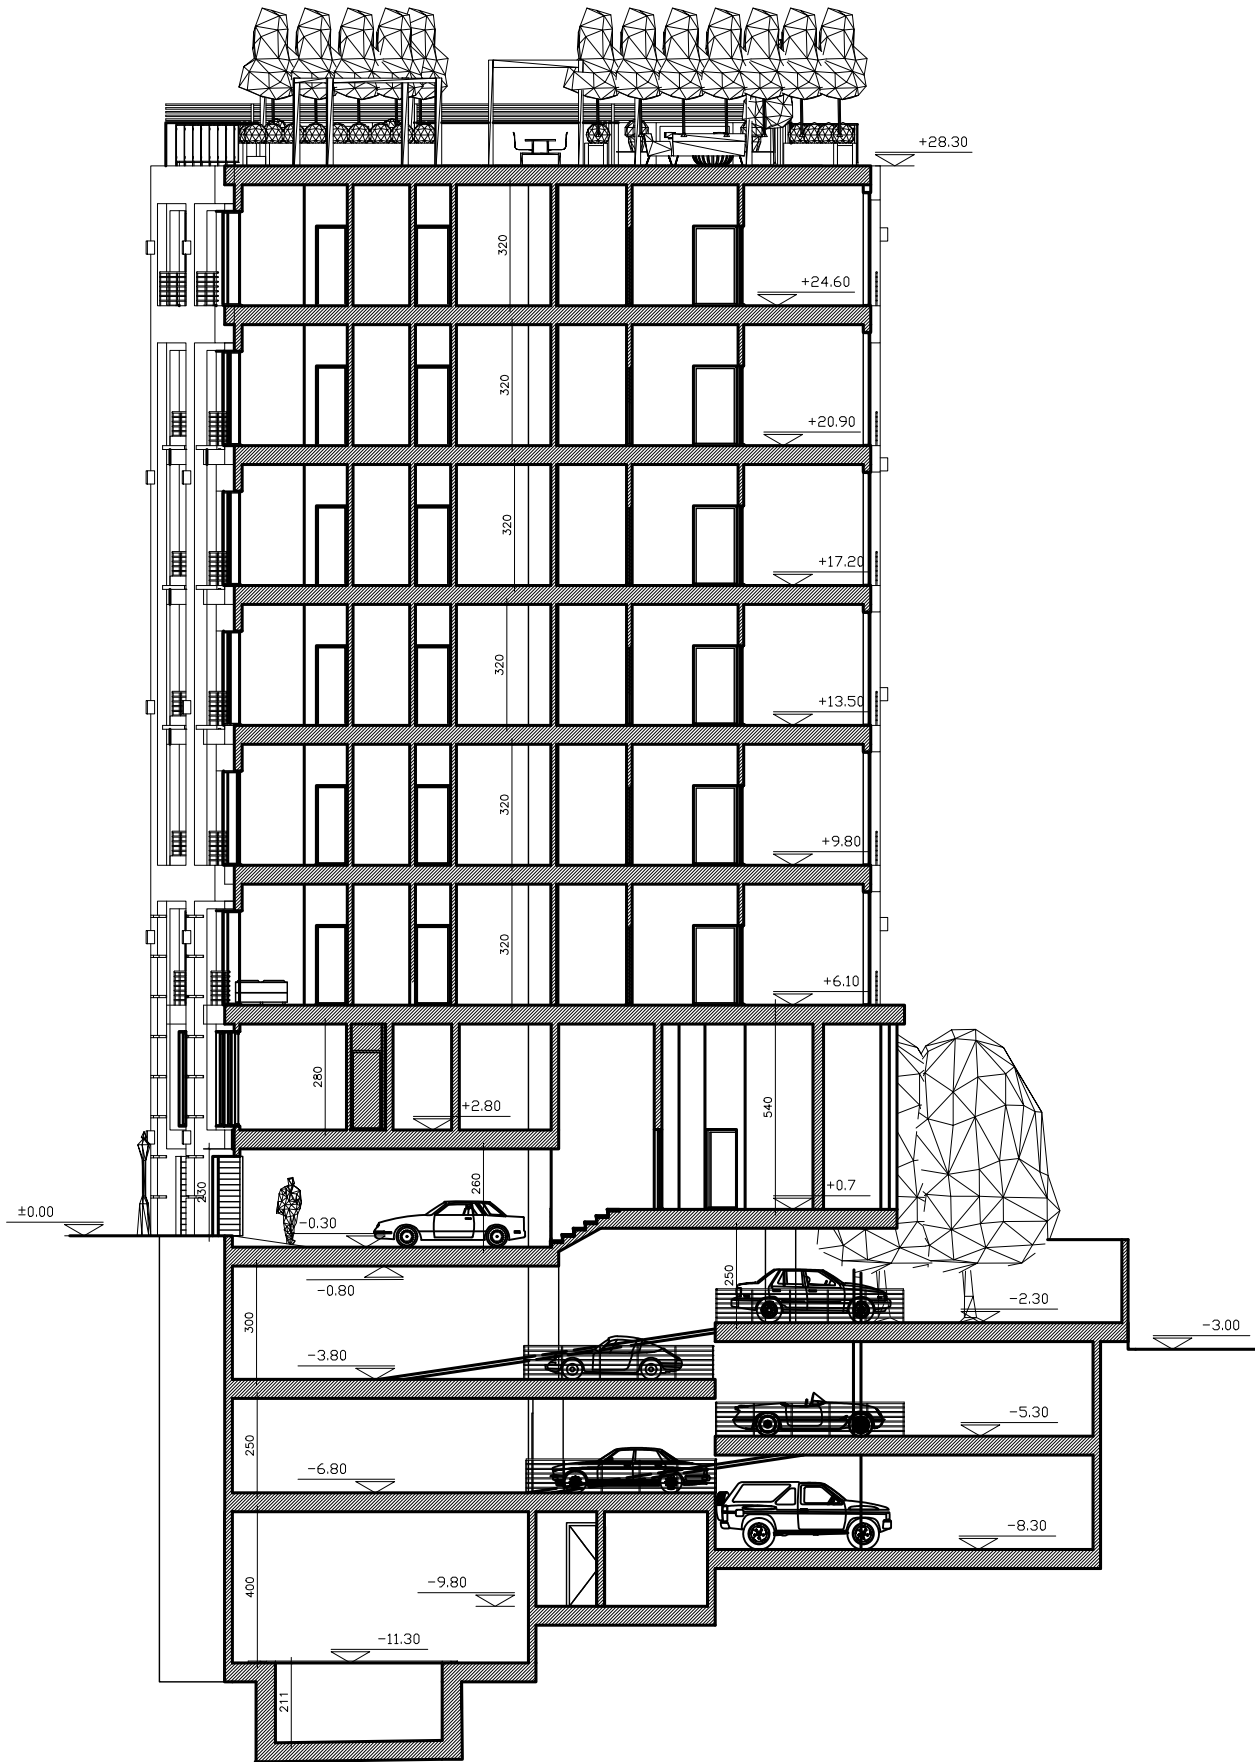

Section B-B