
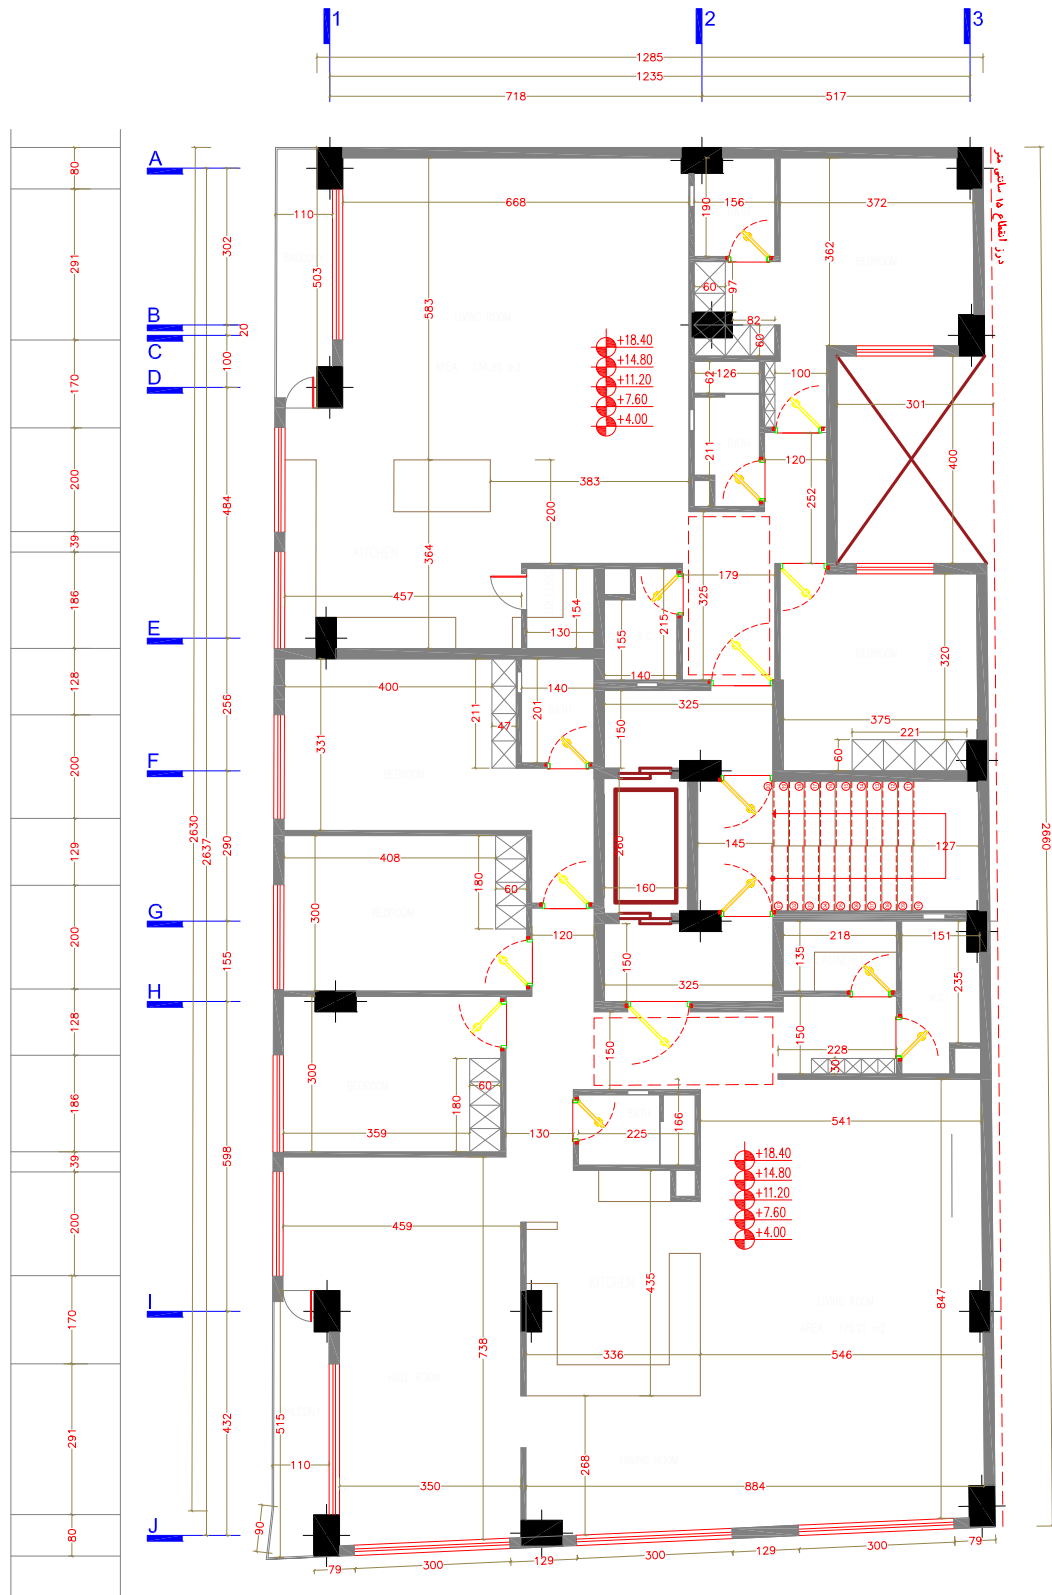


PARKING -2 FLOOR FURNITURE PLAN
Scale: 1/100

Field:	Architectural PH.I	Project:		Scale:	As shown	Drawing for:	Comments:				
		Client:		Units:	M	Information					
		Title:		Designed by:		Approval					
		Sheet No:	Ar-A3-Rev01-07	Date:	1401.04.07	Construction					
	پروژه دولت			Drawn by:	Architectural team					اصلاح نقشه ها	01
				Checked by:						اصلاح نهایی نقشه ها	01
				Approved by:				Name	Date	Name	Date
								Approved by:	Checked by:	Description	Revision

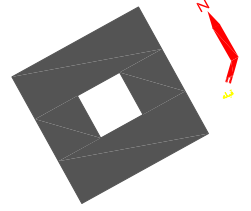

Field:	Architectural PH.I	Project:		Scale:	As shown	Drawing for:	Comments:						
	Client:							Units:	M	Information			
پروژه دولت	Title:	Sheet No:	Ar-A-4-Rev01-02	Date:	1401.04.07	Designed by:	Approval						
	Tide:					Drawn by:		Architectural team					
						Checked by:			Construction				
						Approved by:							
						Approved by:	Checked by:	Description	Revision				
										1	اصلاح نقشه ها		
										2	اصلاح نهایی نقشه ها		

توجیه طرح:

با توجه به خواسته کارفرمای محترم مبنی بر طراحی 2 واحد پلان در یک طبقه، تلاش شده است برای بهبود کیفیت فضایی، واحدها به صورتی طراحی گردند که ساختمان تک واحدی، به نظر برسد. در این زمینه تلاش شد تا با قرار دادن فاصله میان راه پله و اسانسور و ایجاد دولابی ورودی جداگانه و بازشوی دوطرفه ی اسانسور به این منظور فائق آییم.

همچنین نکته ی مورد ذکر بعدی، توجه به قرینگی نمای ساختمان بود که در پلان ارسالی، قرینگی به طور کامل و صد در صدی حاصل شده است.

قابل ذکر است که با توجه به خواسته ی کارفرمای محترم، مبنی بر ایجاد فضای خصوصی و عمومی جداگانه در پلان ها، و توجه کامل به این اصل، طراحی انجام شده است.

در نهایت با تمرکز بر بهبود کیفیت فضایی و مستقل کردن واحدها و تک واحدی به نظر رسیدن ساختمان، قرینگی تمام و کمال نما در دو وجه و تفکیک فضایی داخلی پلان، تلاش شده است خواسته های کارفرمای محترم برآورده گردد.