



درز اتقطع
۱۵ سانتی متر

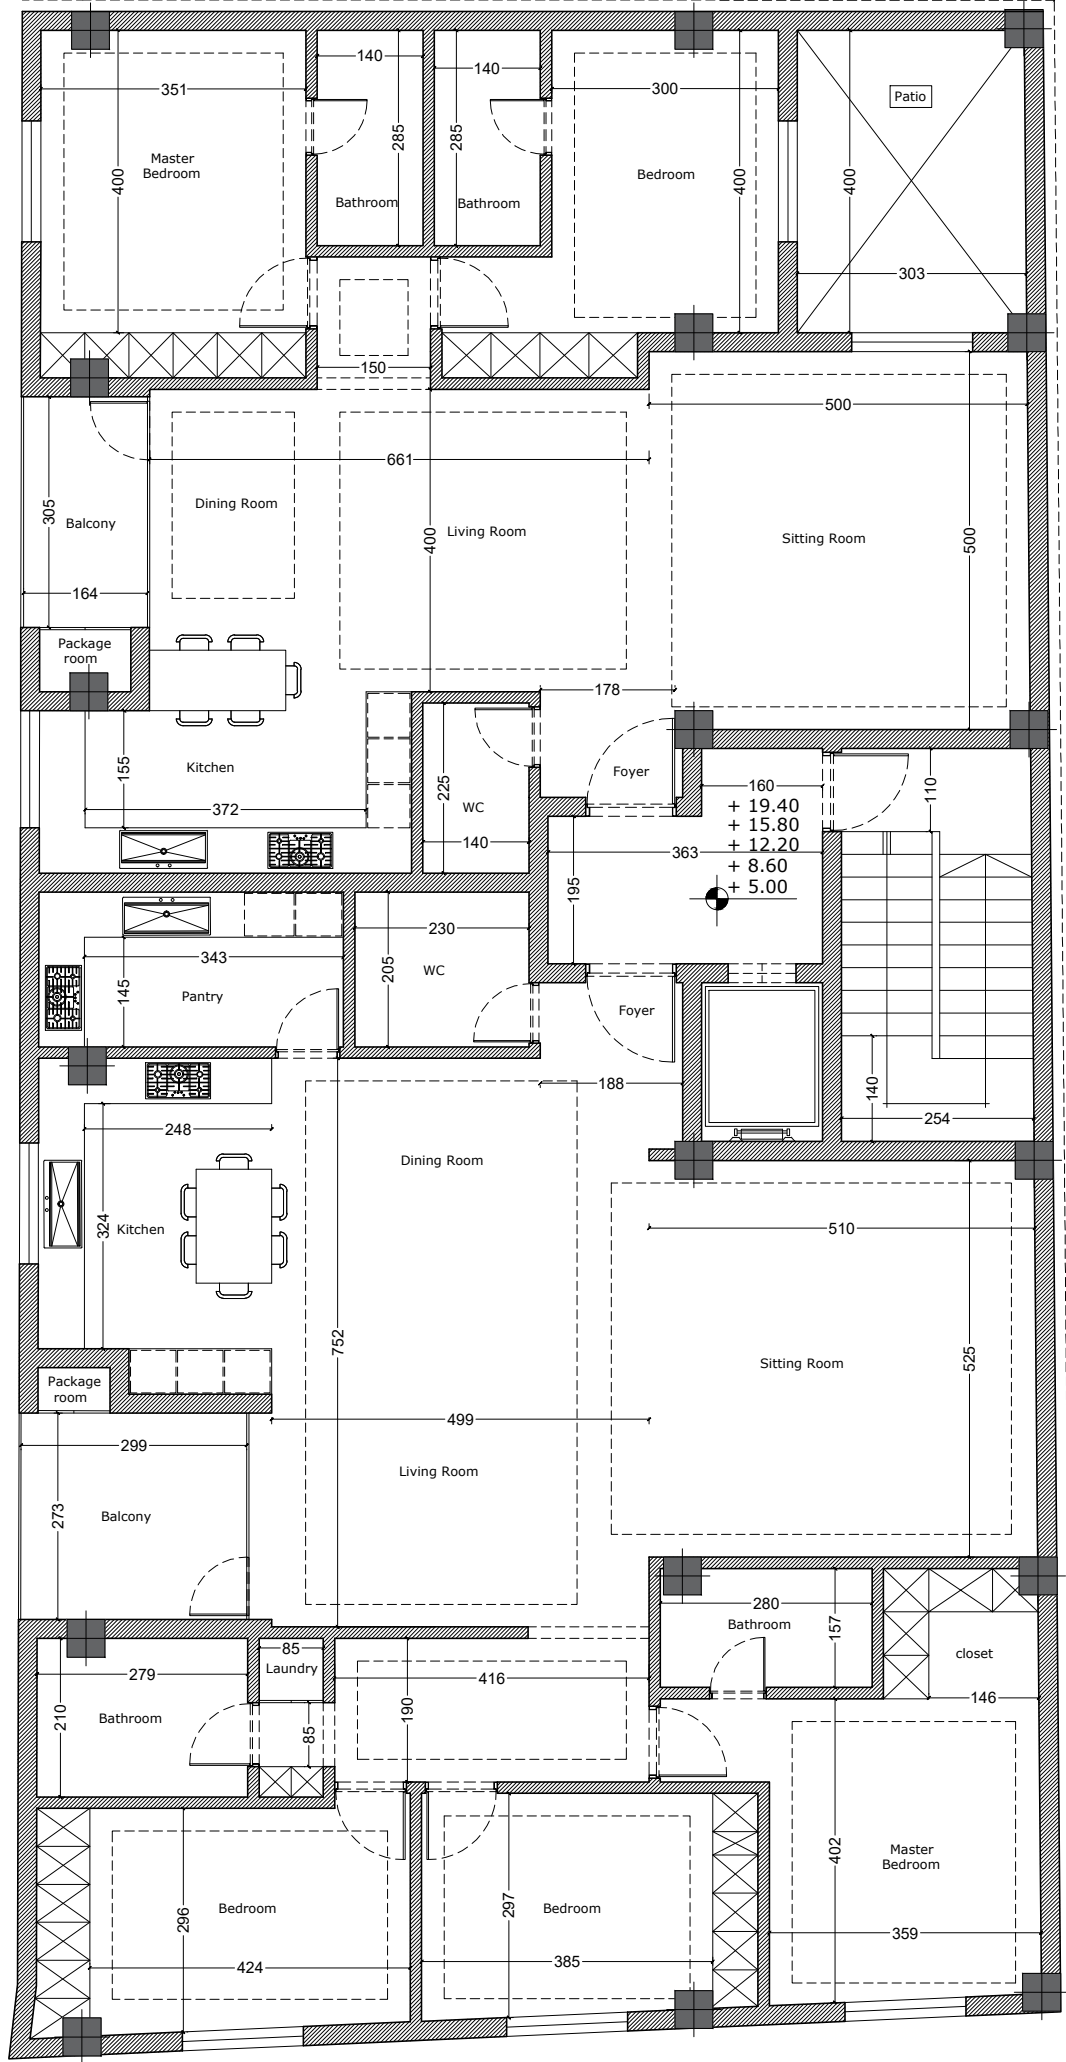

SC : 1/100


پلان اندازه گذاری

طبقات مسکونی

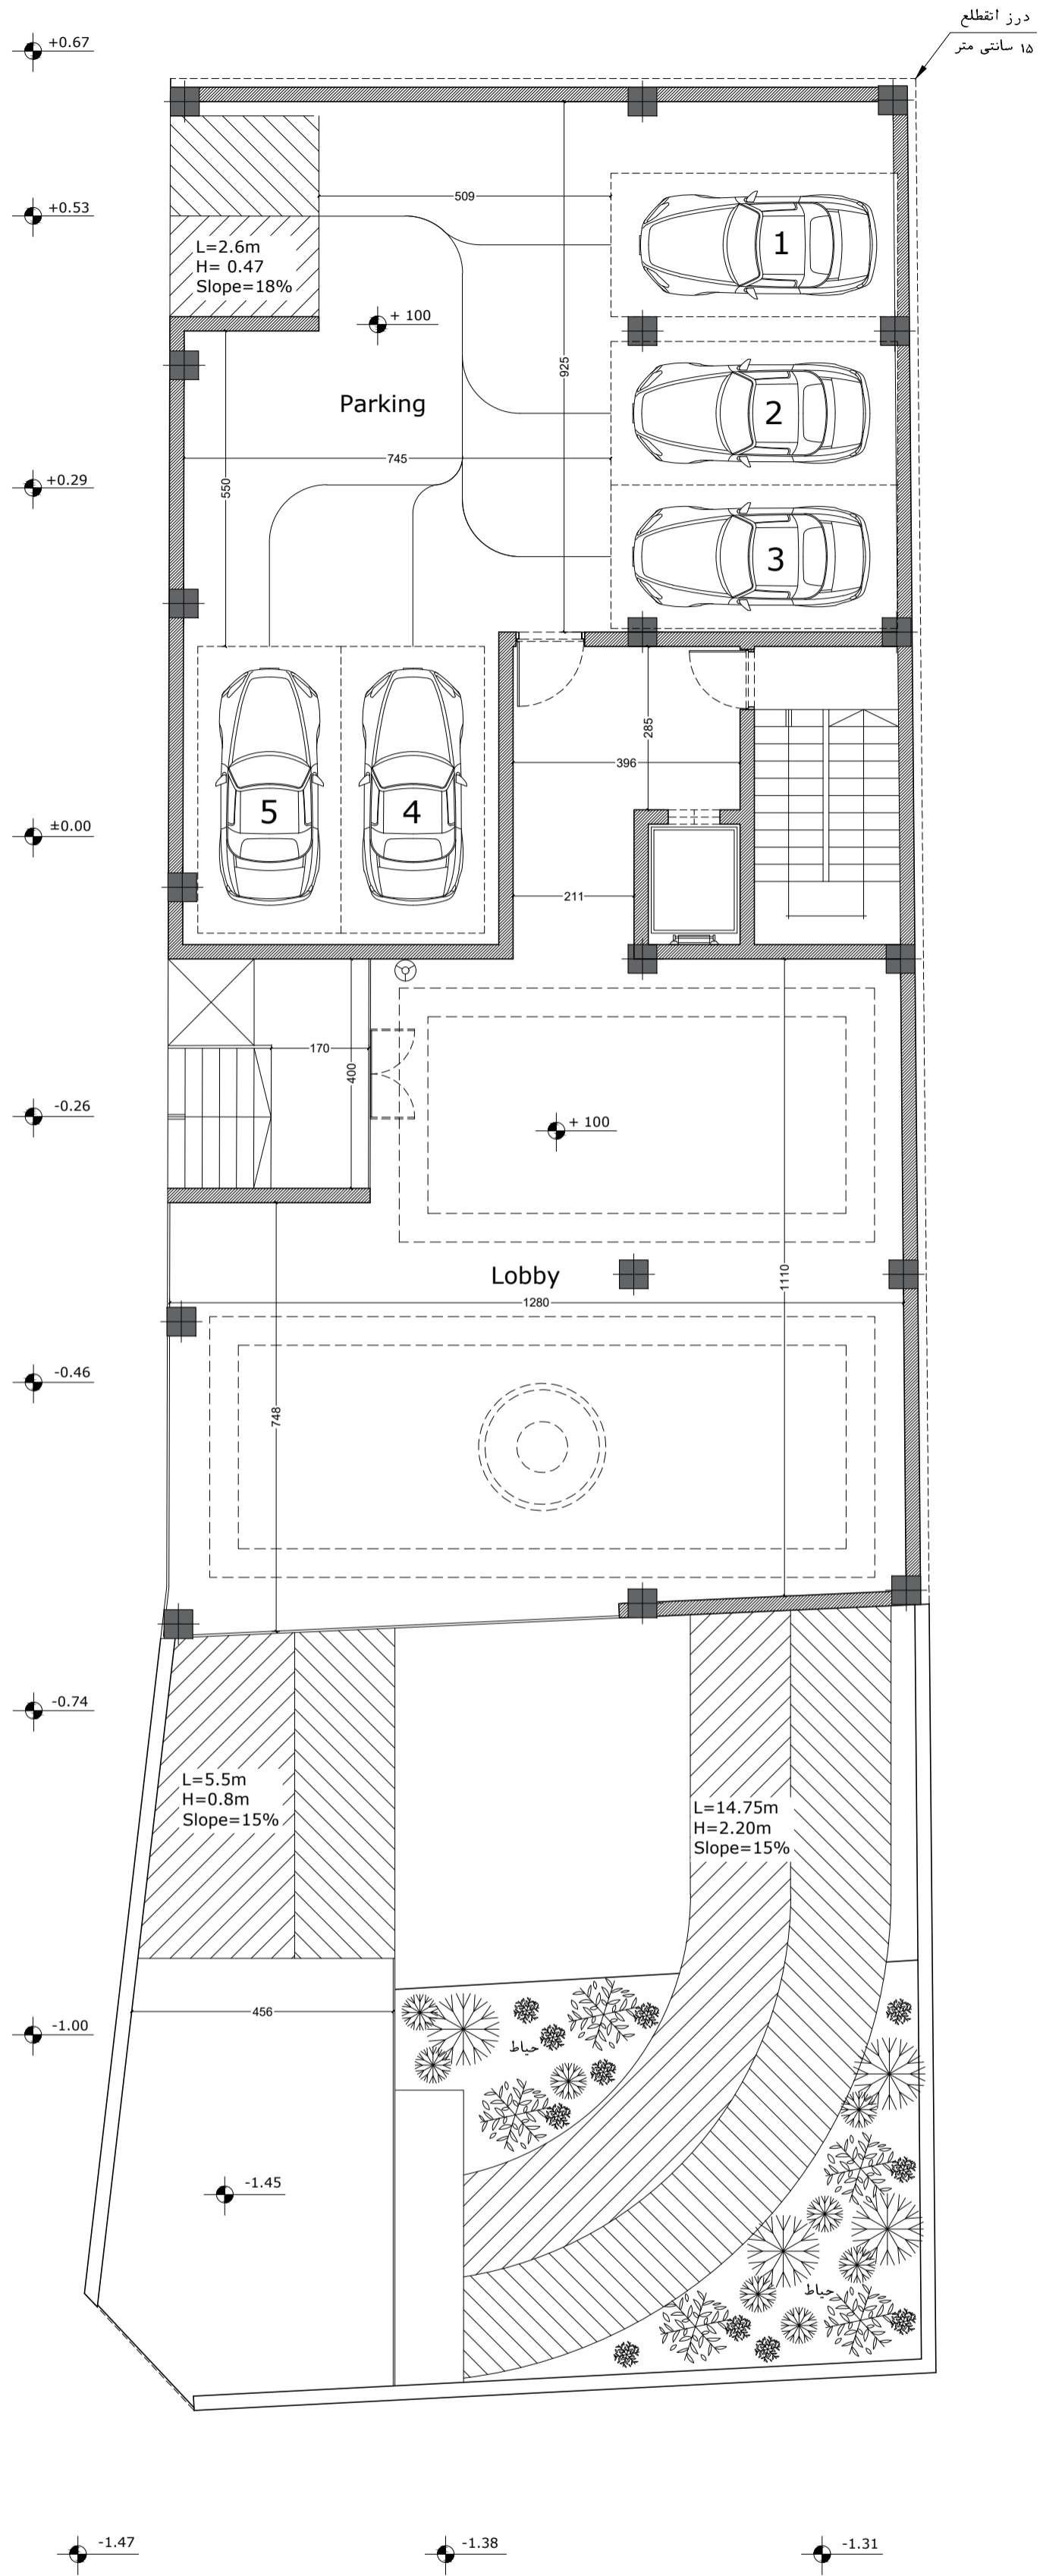


SC : 1/100

پلان اندازه گذاری
طبقه همکف

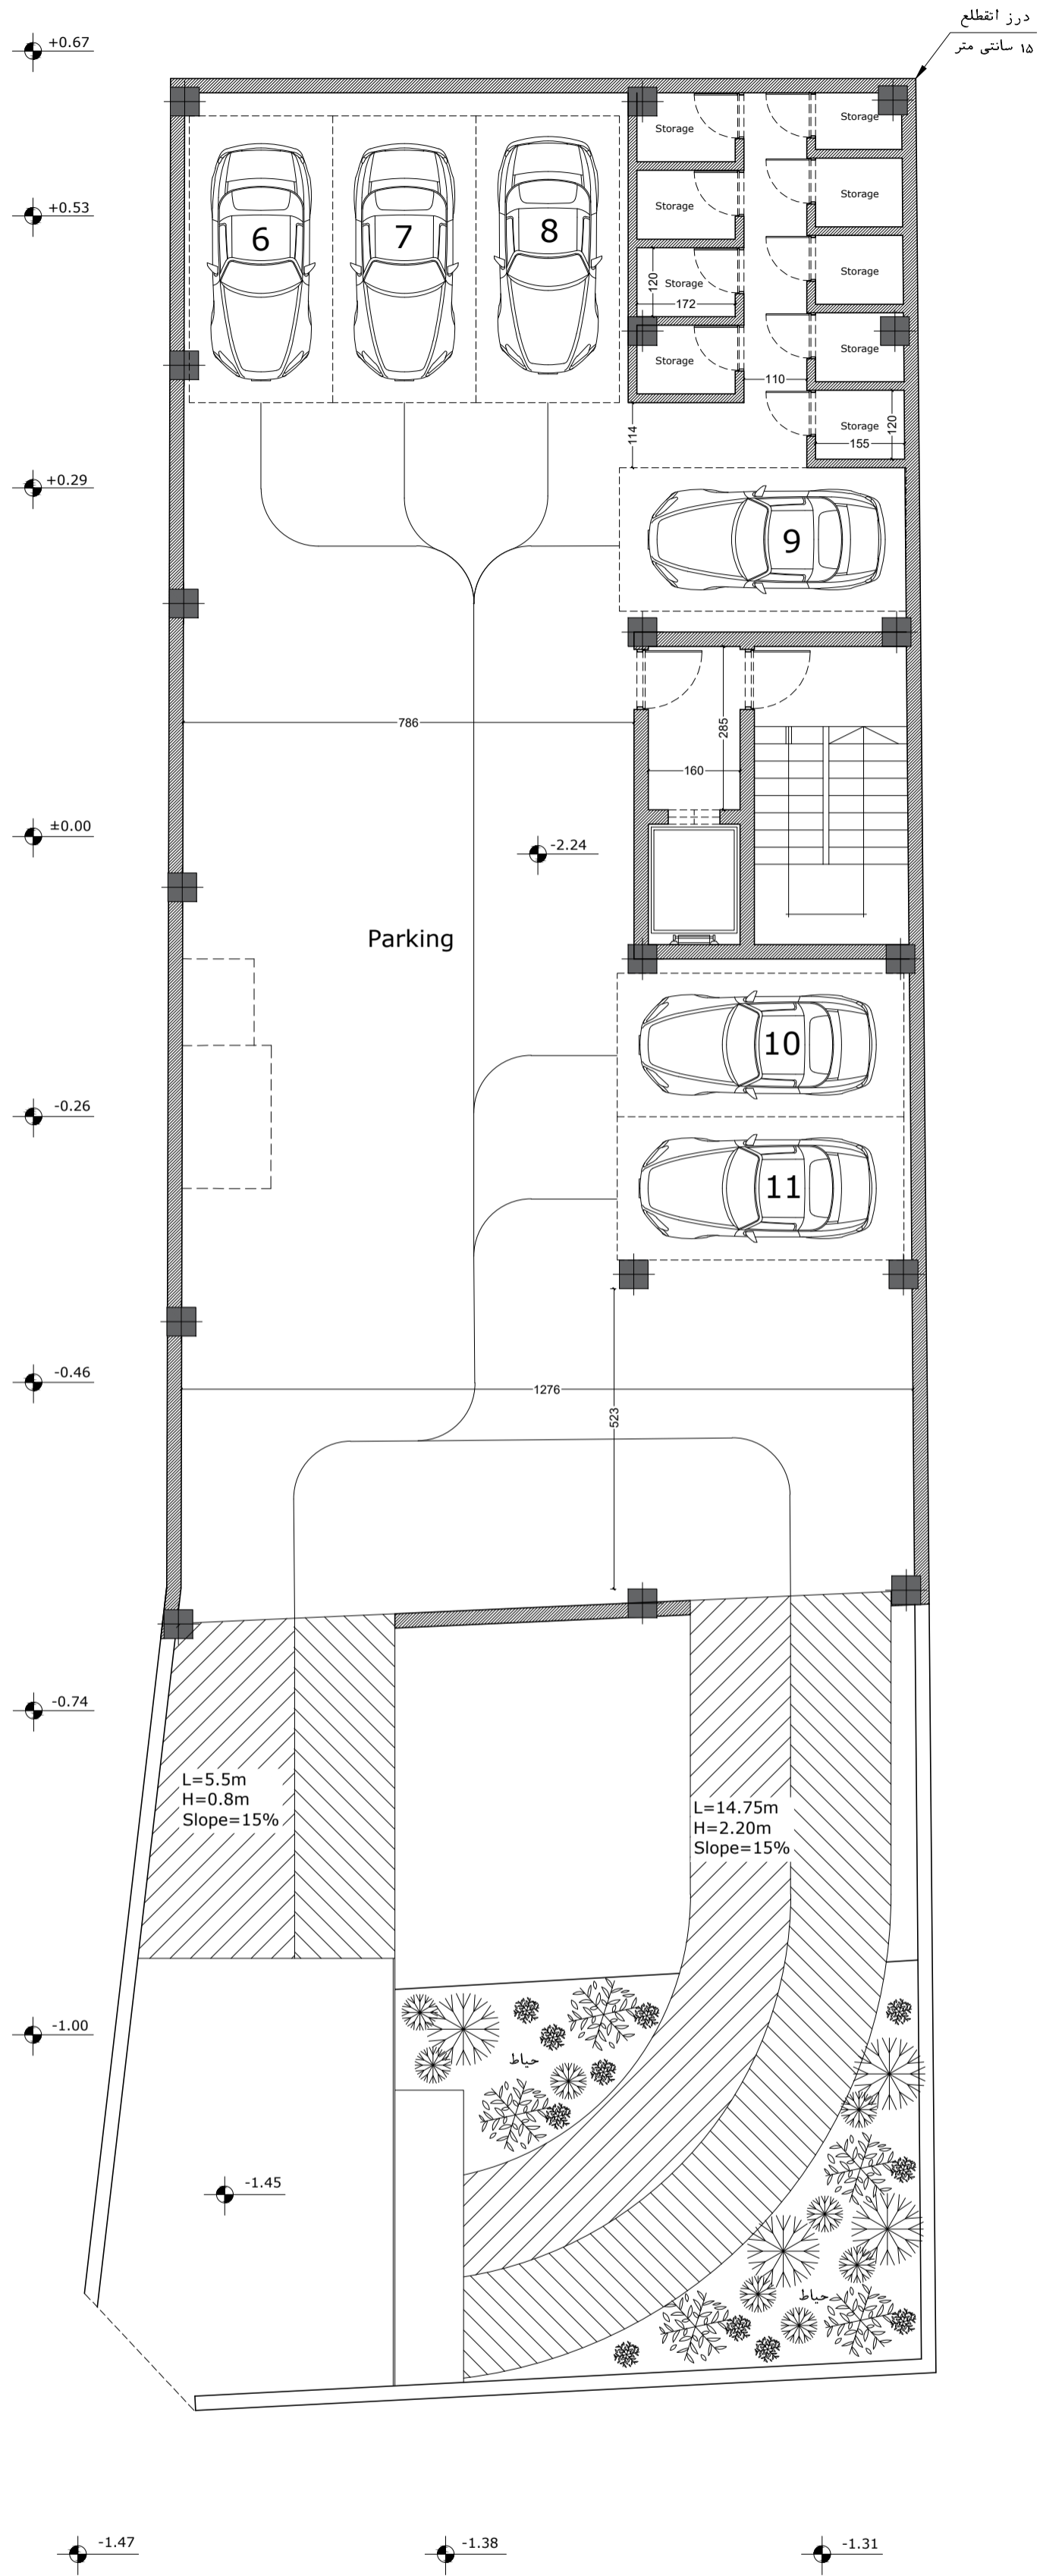

SC : 1/100

پلان اندازه گذاری
 طبقه زیر زمین اول

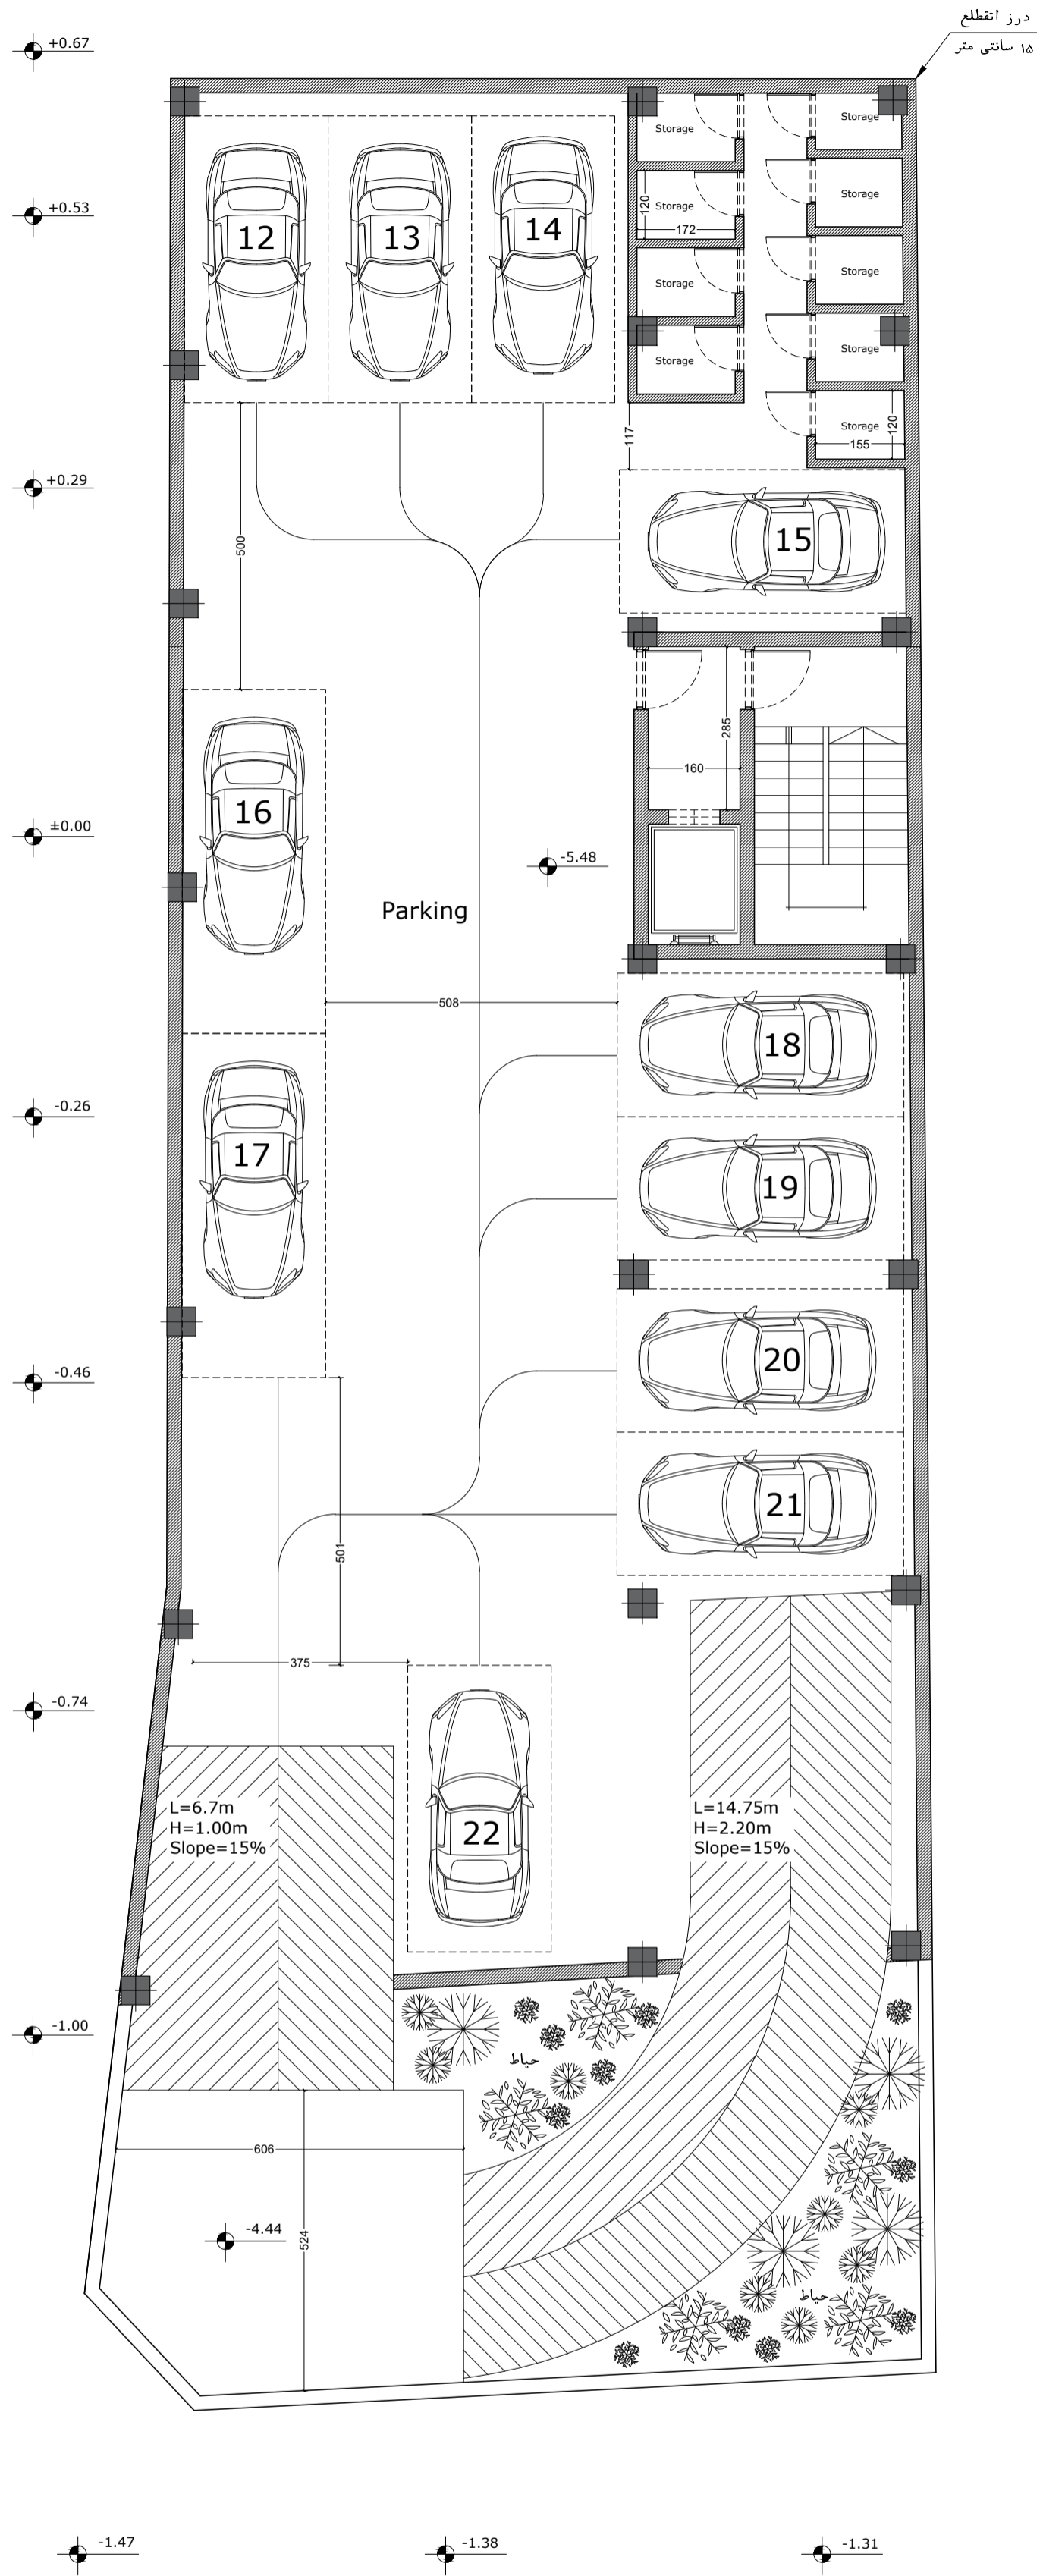

SC : 1/100

پلان اندازه گذاری
طبقه زیرزمین دوم