




قرینگی نما در هر دو جبهه جنوب و غرب

01/04/08	تاریخ
1/100	مقیاس
A-01	شماره نقشه

نقشه
روند طراحی

ساختمان مسکونی

حداقل میزان راهرو
نورگیری همه فضاها
تراس مبلمانشو و
دسترسی از اتاق و هال و
اشپزخانه
قابلیت سرویس دهی
اشپزخانه همزمان
نشیمن خصوصی و
پذیرایی

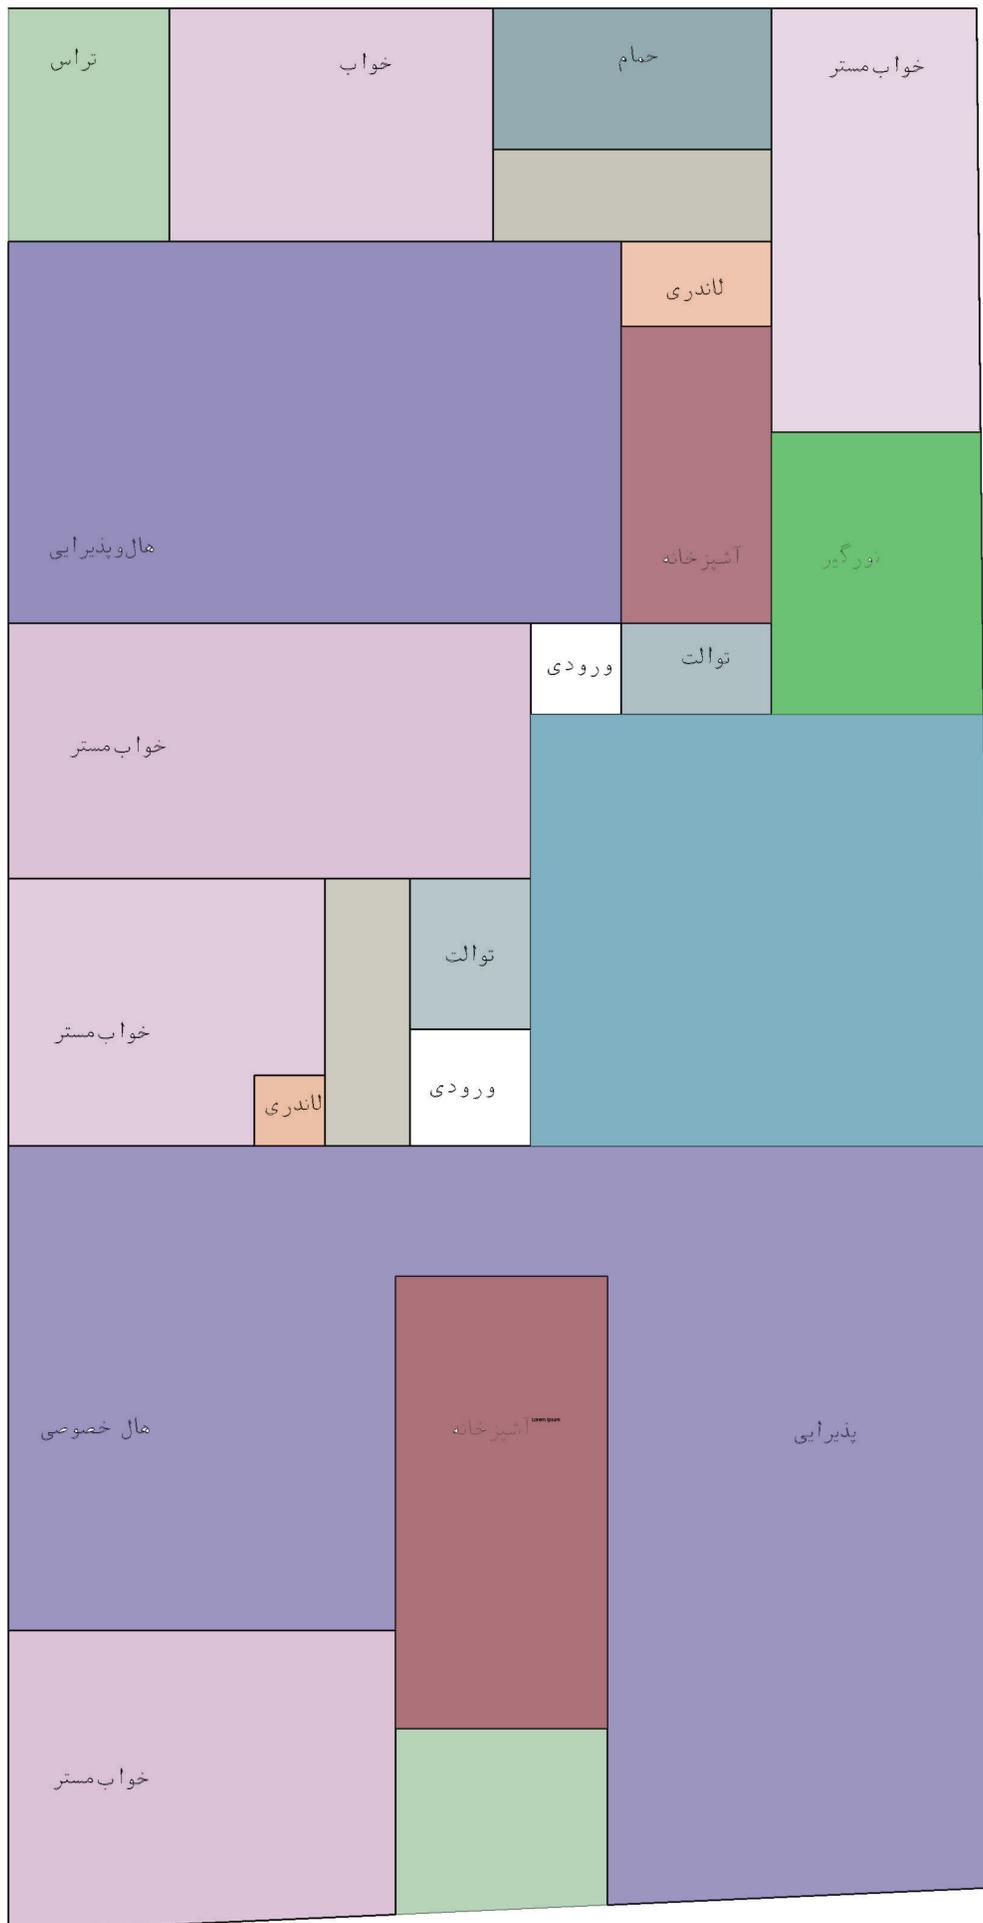

نور گیری یک اتاق مستر از سمت جنوب